
23.21
2.05

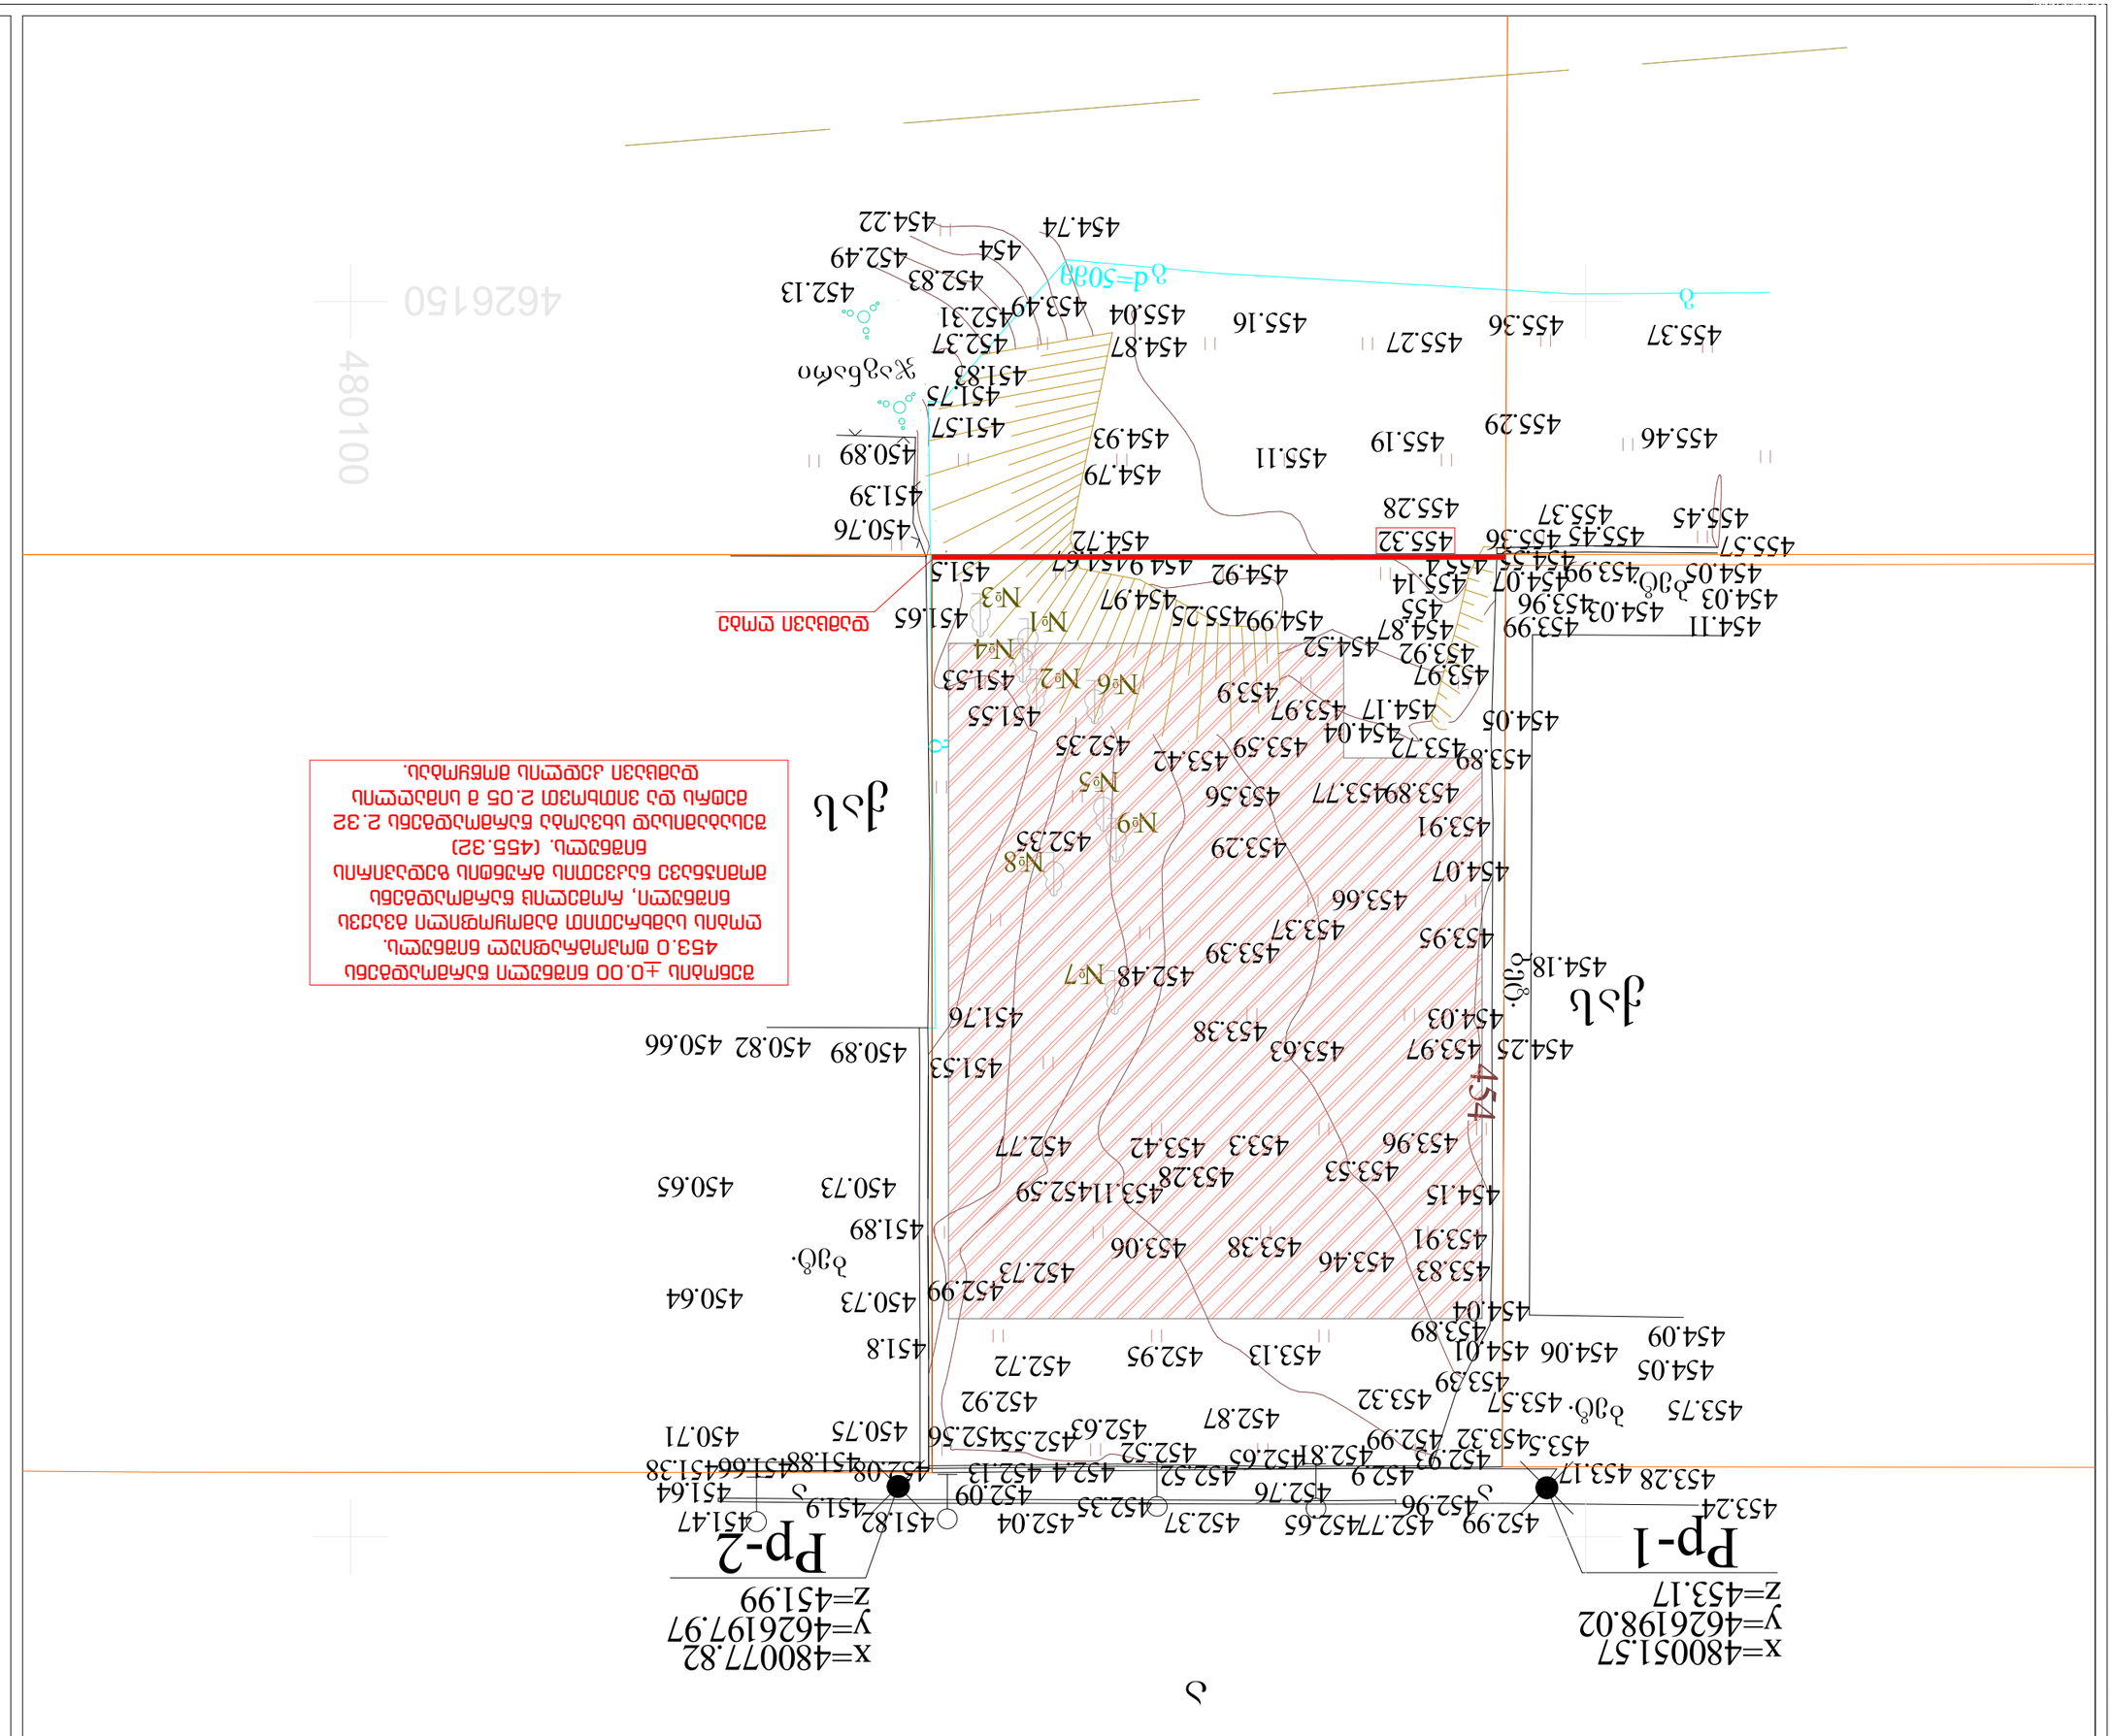
Рр-1
x=480051.57
y=4626198.02
z=453.17
Рр-2
x=480077.82
y=4626197.97
z=451.99
№1
№2
№3
№4
№5
№6
№7
№8
№9
452.35
453.42
453.59
453.56
453.89453.77
453.72
453.89
454.05
454.17
453.97
453.9
454.52
454.87
454.99455.25
454.97
455.14
454.92
454.92 454.67
455.4
455.55
455.32
455.28
455.19
455.11
454.79
454.93
455.46
455.29
455.36
455.37
455.45
455.57
454.11
454.03
454.05
453.99
454.07
453.96
454.03
454.05
453.92
453.97
454.05
451.55
451.53
452.35
453.9
454.04
453.37
453.66
453.95
454.07
453.91
453.89453.77
453.56
453.59
453.42

სიტუაციური სქემა
მ 1:2000



ქ. თბილისი, მირიან მეფის ქუჩა №26, შ.პ.ს. "დევიდ ჰილლ"-ის საკუთრებაში არსებული 858 კვ.მ არასასოფლო-სამეურნეო დანიშნულების მიწის ნაკვეთის გეგმა

საკადასტრო კოდი: 01.72.14.035.188

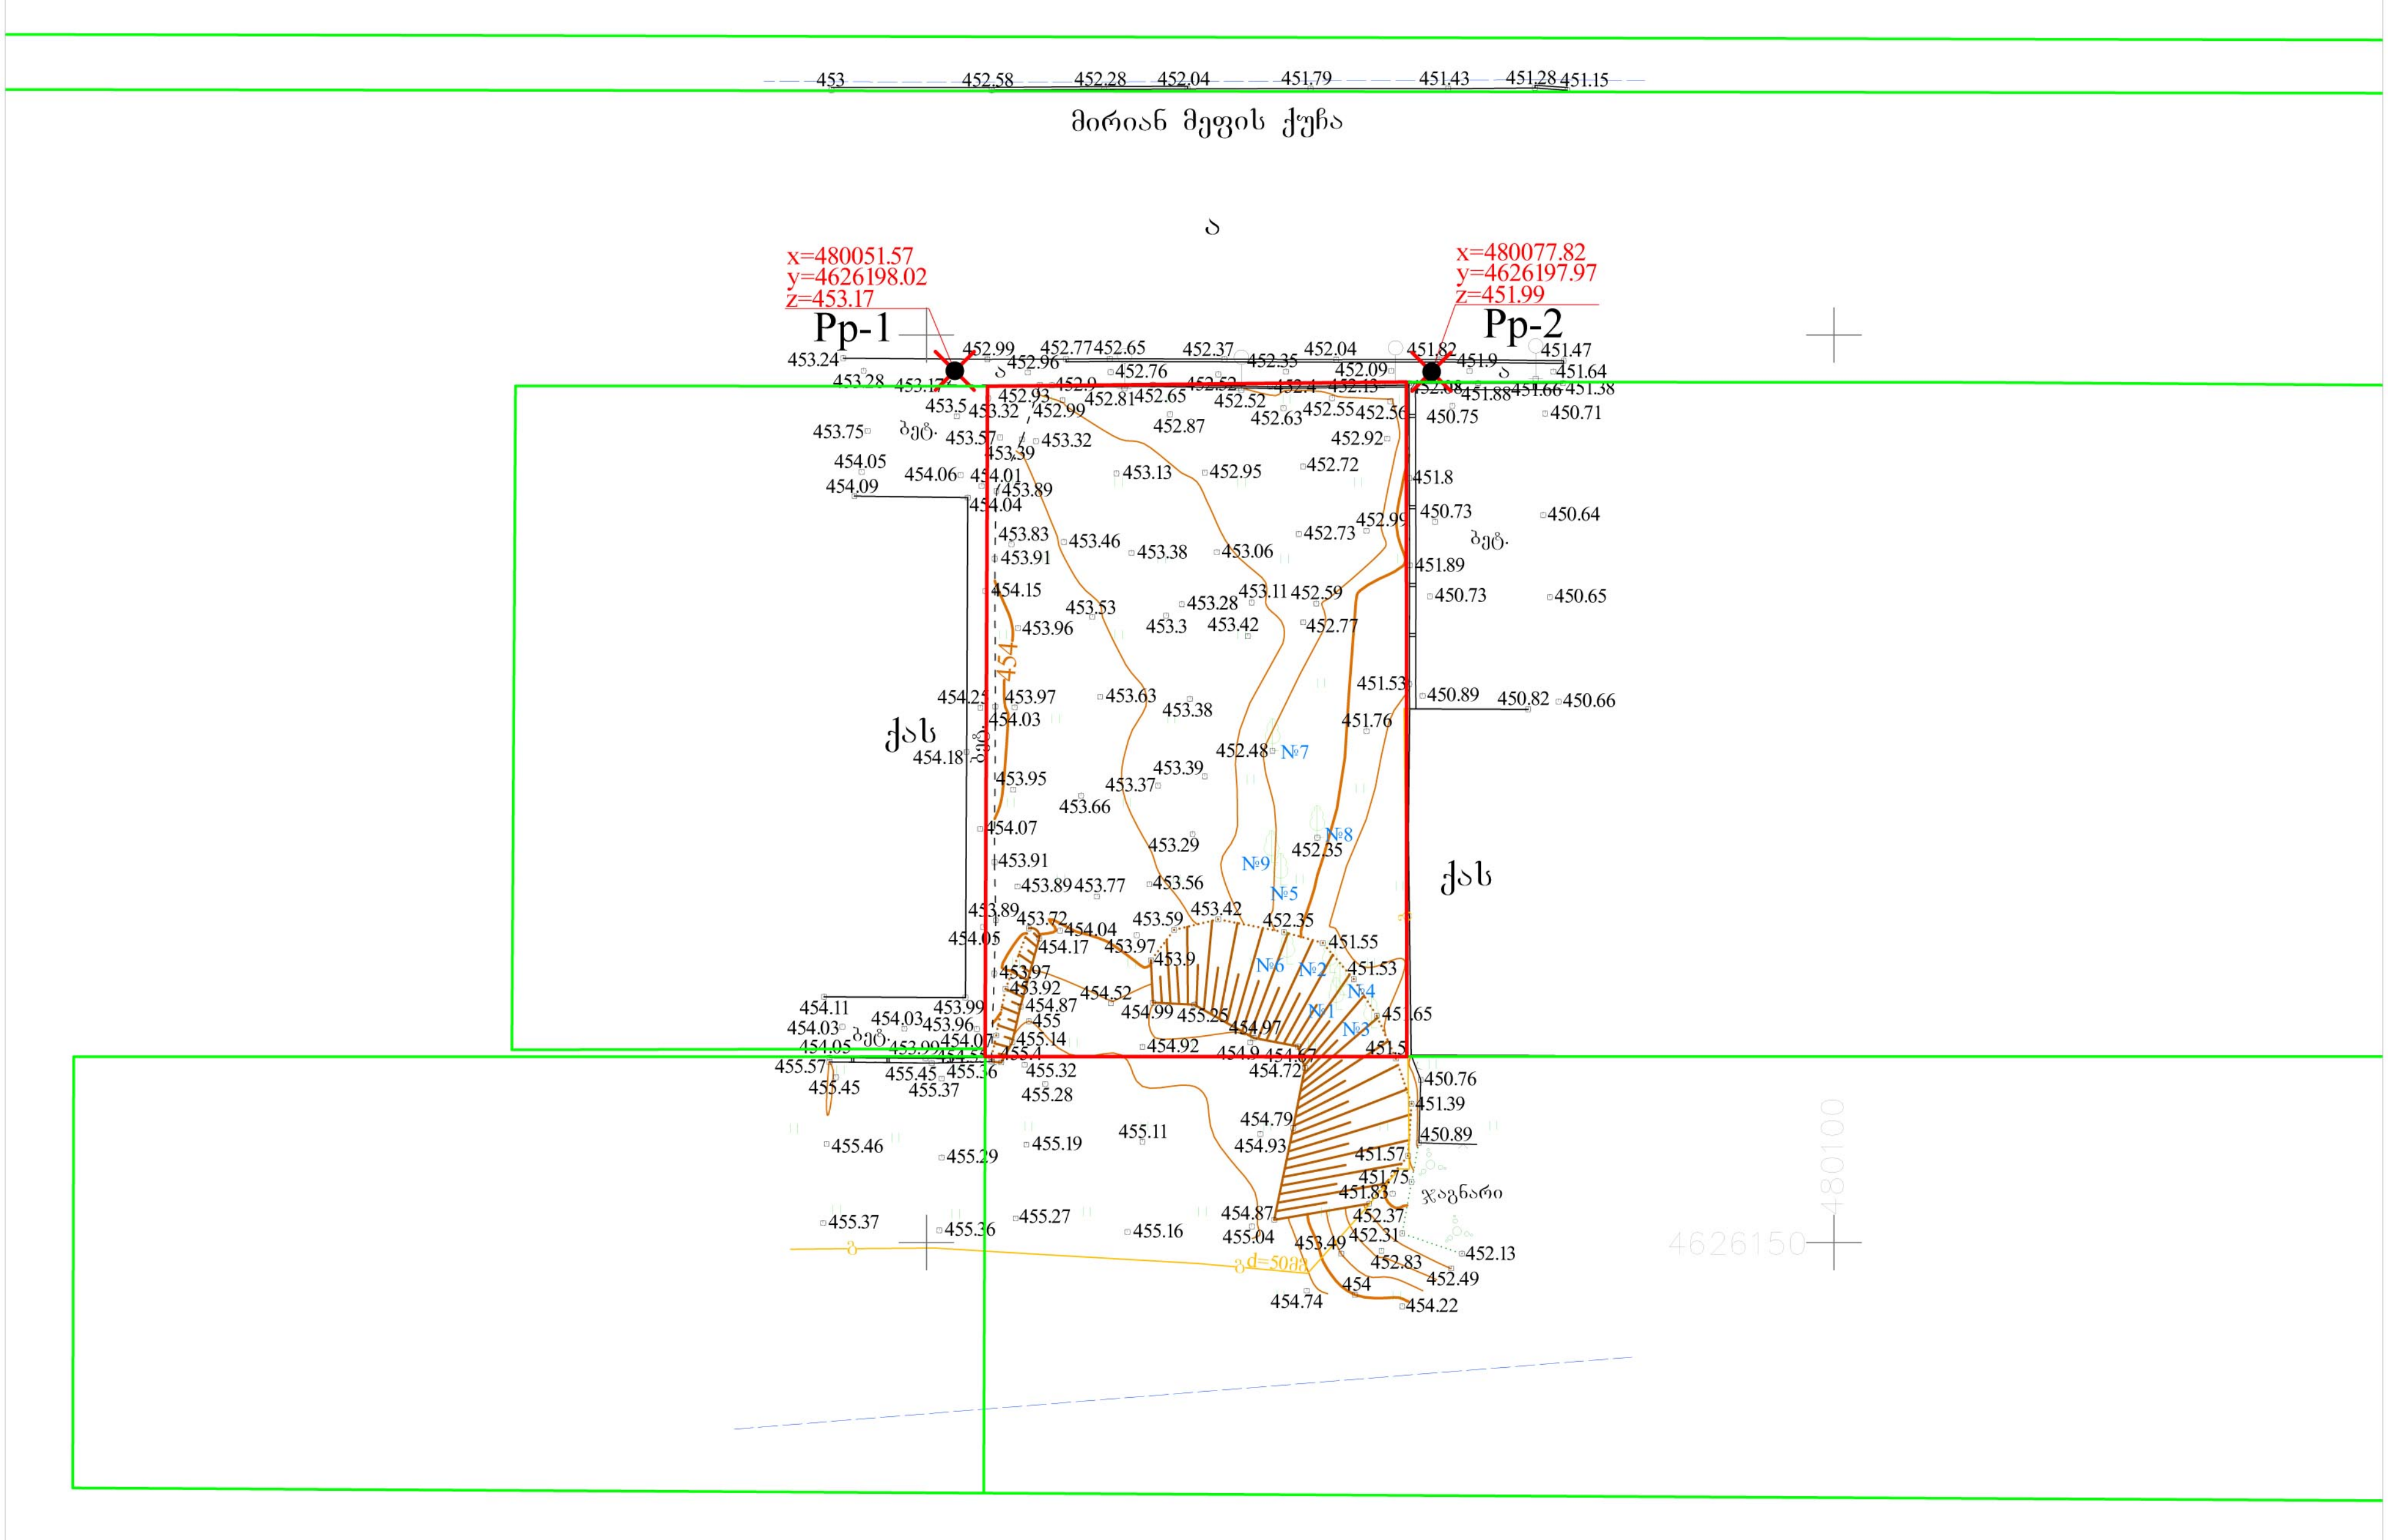

პირობითი აღნიშვნები

WGS 84 -ის კოორდინატთა სისტემის UTM პროექცია

საცხოვრებელი შენობა	ბორდიური	ბეტონის ღობე
არასაცხოვრებელი შენობა	ასფალტის გზა	მავთულბადის ღობე
ფარდული	გრუნტის გზა	გაზი
სათბური	რკინიგზა	წყალი
დანგრეული შენობა	მთავარი იზოჰიფსი	ნაყარი მიწა
რეზერვუარი	იზოჰიფსი სიმაღლით	ჩამოჭრილი გრუნტი
თხრილი	ქვის ღობე	ხაზოვანი საჯარო რეესტრის მონაცემების მიხედვით
ტრანსფორმატორი, ელ. ქვესადგური	ლითონის ღობე	ქარსაცავი ზოლი
		ცოცხალი ღობე

მიწის ნაკვეთის საზღვარი
მეზობლის მიწის ნაკვეთის საზღვარი
ხეები, პალმა, ბუჩქი
ბოძები
განათების ელ. ბოძი
ონკანი, სათვალთვალო ჭა
ანძა, ანტენა

თბილისი ჯგუფი ბარნოვის ქ. №71
info@tbilisigroup.ge 322 40 06 60

დირექტორი		ნ. ჭეიშვილი
აზომა		ზ. ღოღაძე
დახაზა		ა. კრივოლიაკო
მ 1:500		2021წ.