
1-13

1:500

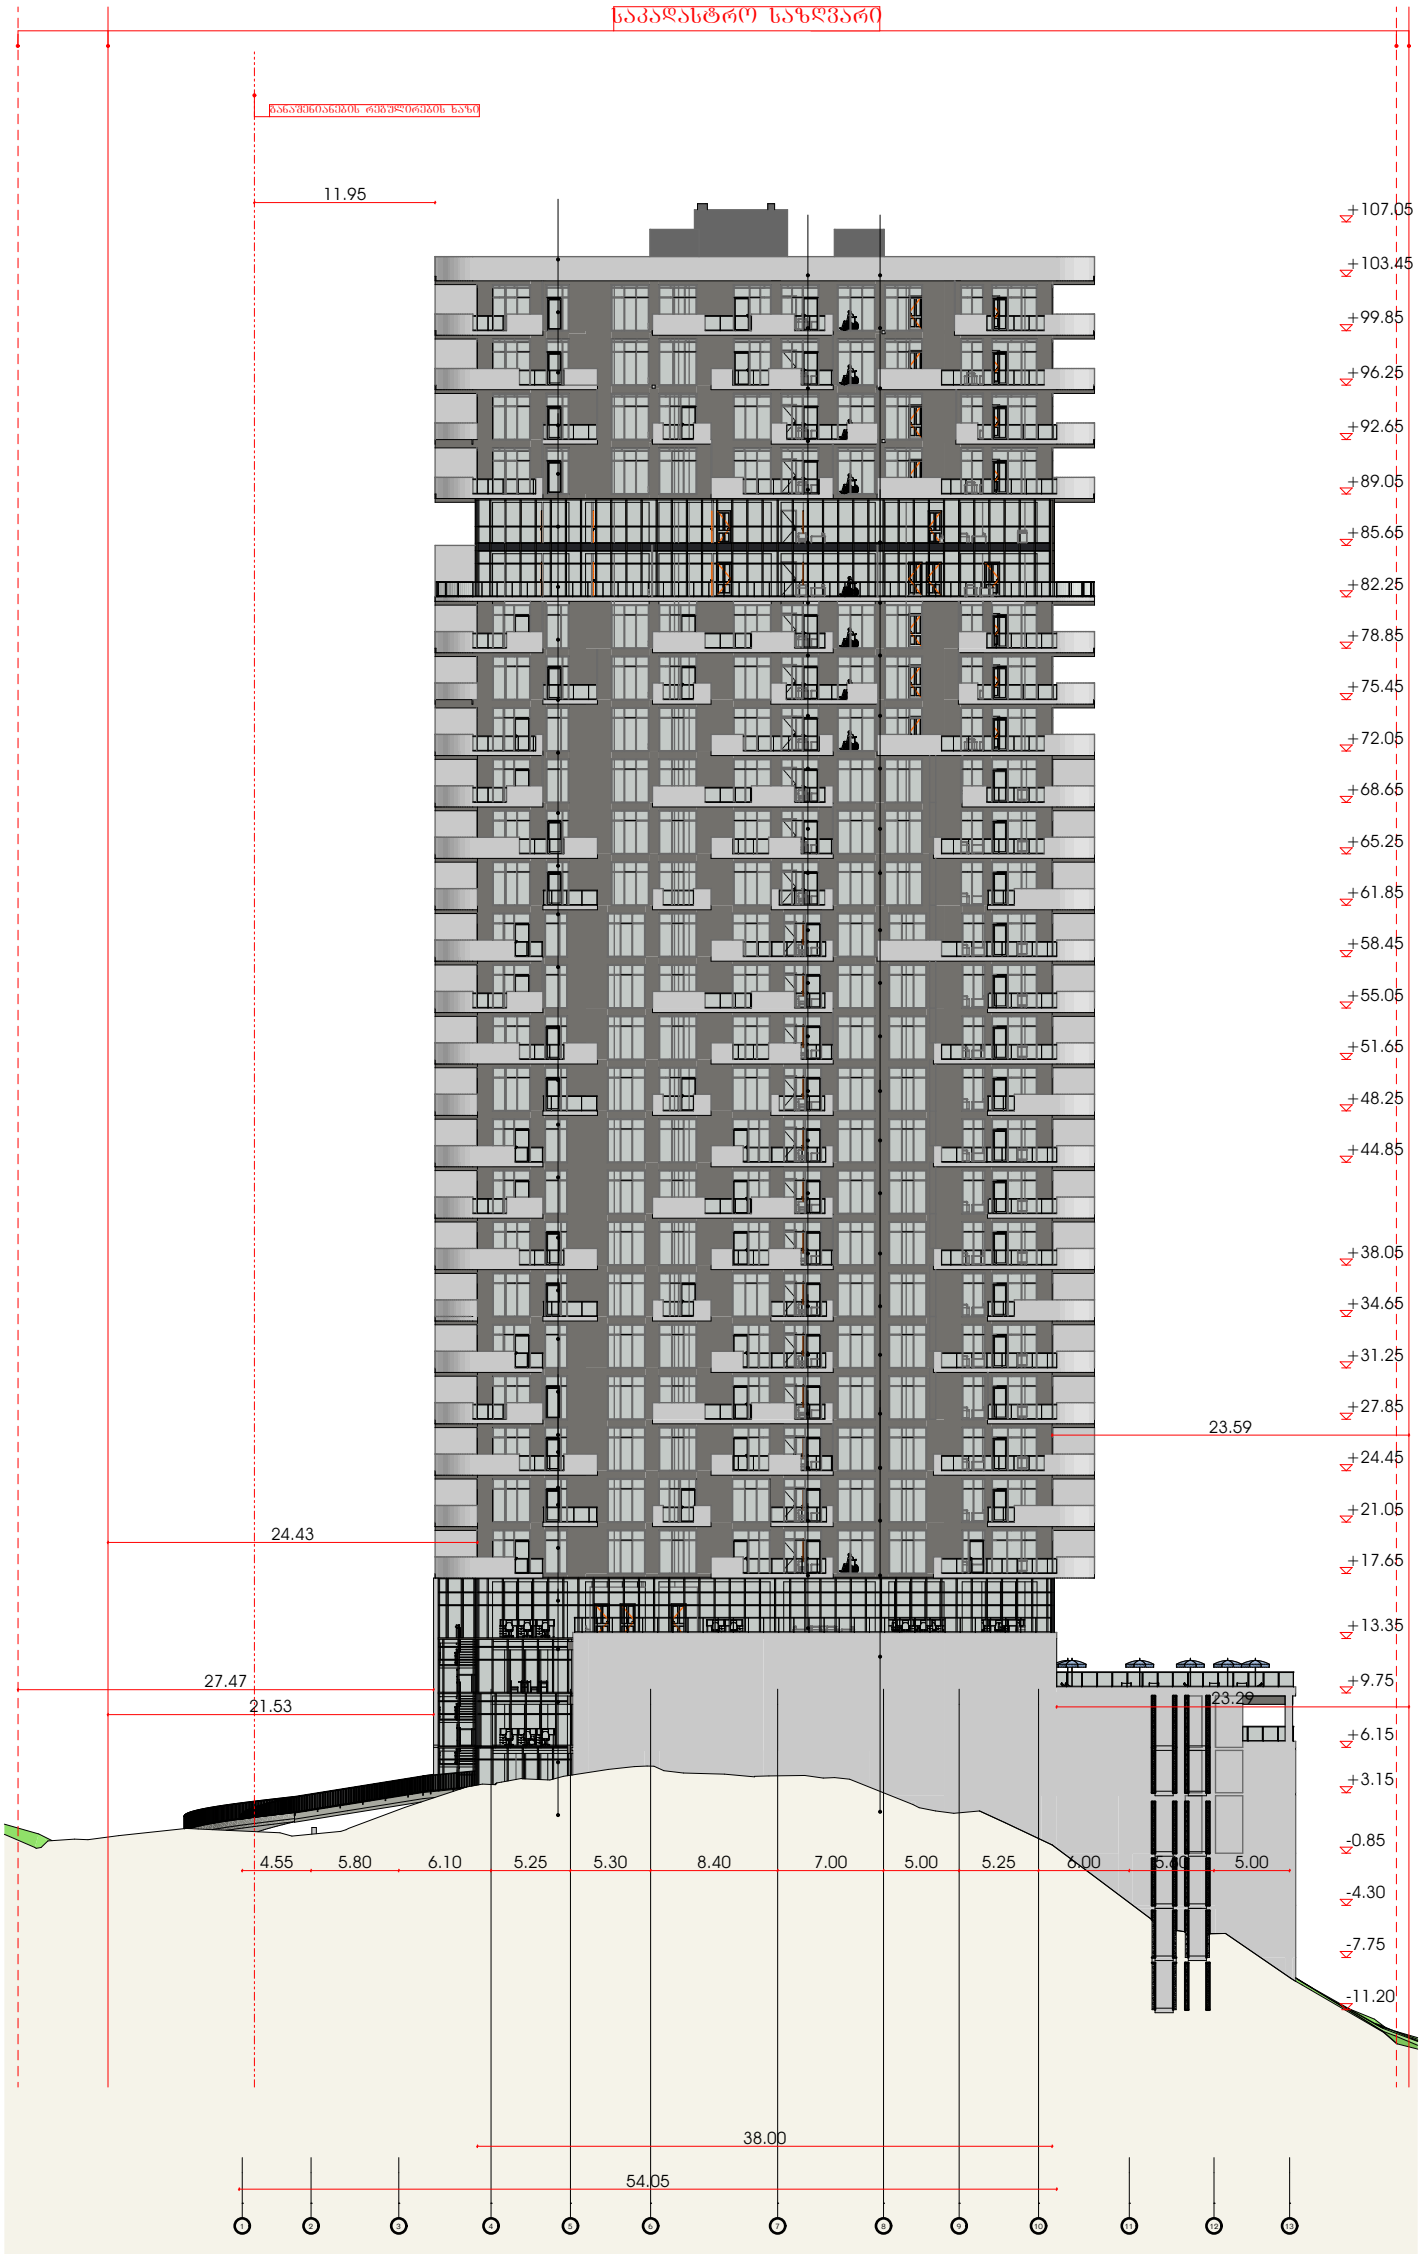

მრავალბინიანი საცხოვრებელი სახლი ა

ობიექტის მისამართი:

დამკვეთი

საიდენტიფიკაციო კოდი:

სიტუაციური სქემა

N

ტექნიკურ-ეკონომიკური მაჩვენებლები

*მიწის ნაკვეთის ფართობი (კვ.მ) –
*საცხოვრებელი ფართობი (კვ.მ) –
*საზაფხულო ფართობი (კვ.მ) –
*ქიგბის უჯრედის და სადარბაზოს ფართობი (კვ.მ) –
*დამხმარე ფართობი (კვ.მ) –
*ავტოსადგომის ფართობი (კვ.მ) –
*ღია ავტოსადგომის ფართობი (კვ.მ) –
*კომერციულის ფართობი (კვ.მ) –

შენიშვნები:

* ნახაზი შესრულებულია სანტიმეტრებში

* ნახაზზე მოცემულია არქიტექტურული და კონსტრუქციული ნიშნულები

* არქიტექტურულ გეგმებზე დატანილია ხანძარსაწინააღმდეგო სისტემა

პირობითი აღნიშვნები

საკადასტრო საზღვარი

ნაგებობის რეგულირების ხაზი

ჭრილის ხაზი

ღერძის ხაზი

±0.00 არქიტექტურული ნიშნული გეგმაზე

საპროექტო ორგანიზაცია


თანამდებობა	გვარი	ხელმოწერა
მთ.არქიტექტორი		
არქიტექტორი		
დაამუშავა		
კონსტრუქტორი		
არქიტექ. მენეჯერი		

ნახაზის სახელი

ფასადი 1-13

შურცლის სახელი	შურცელი
ფასადები	.01.36.40.1
ფორმატი	მასშტაბი
A2	1:100
თარიღი	რევიზია №

ა-ე 1:500

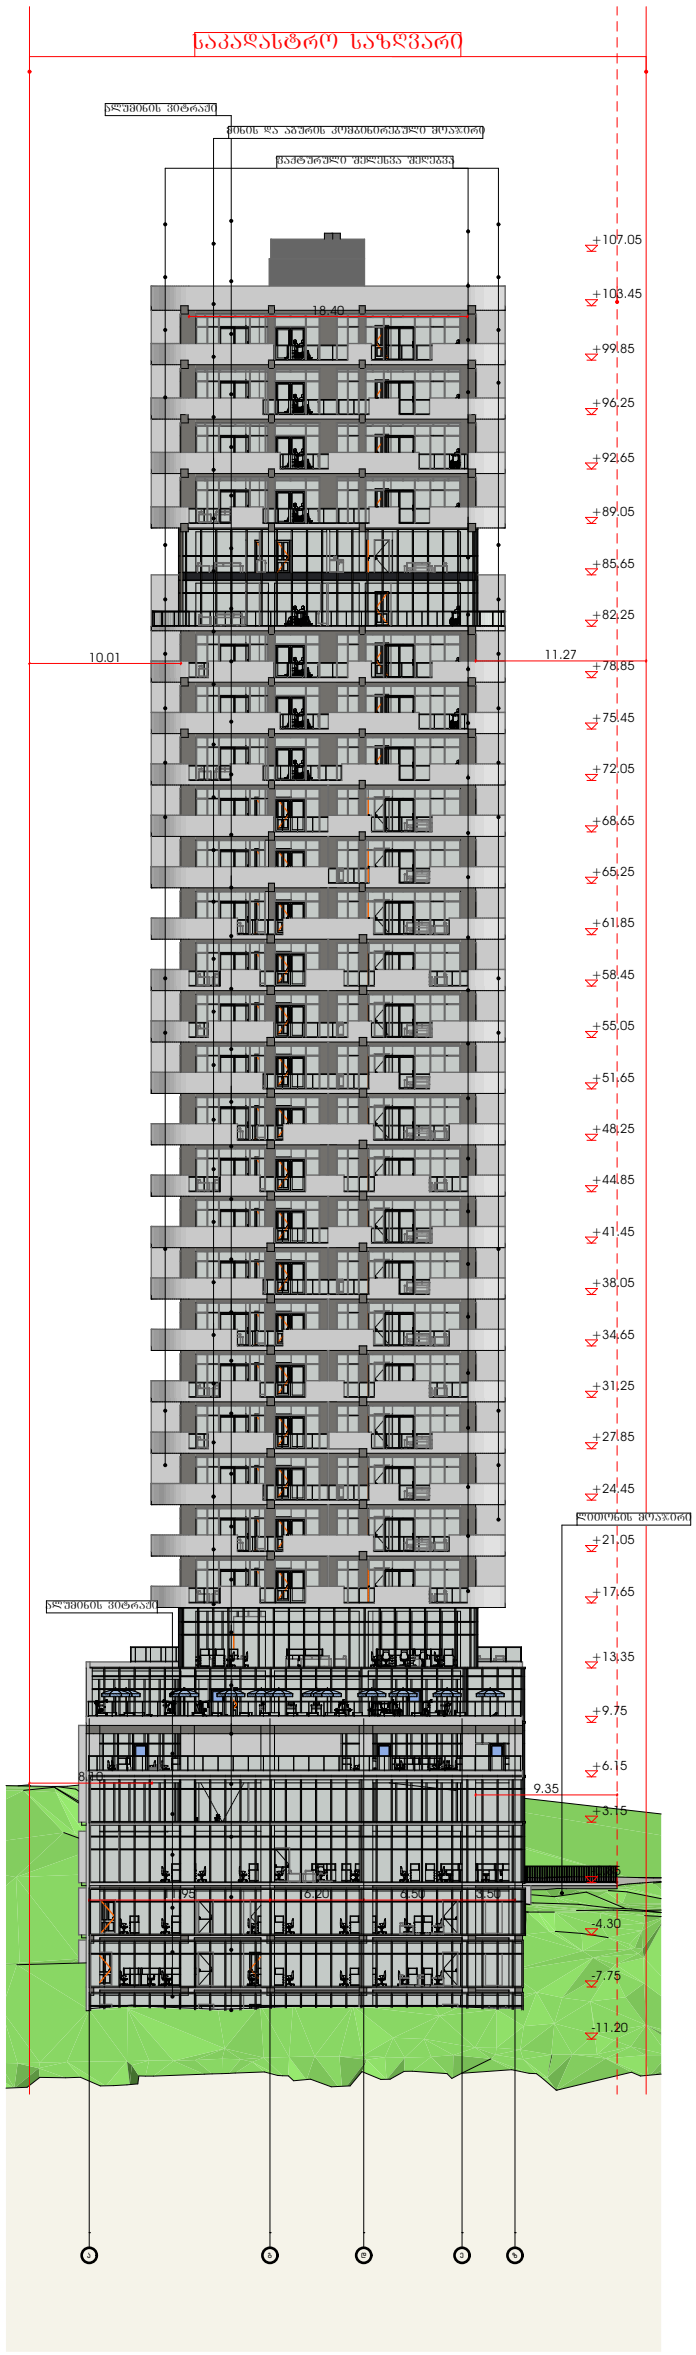

მრავალბინიანი საცხოვრებელი სახლი ა

ობიექტის მისამართი:

დამკვეთი

საიდენტიფიკაციო კოდი:

სიტუაციური სქემა



ტექნიკური-ეკონომიკური მაჩვენებლები
*მიწის ნაკვეთის ფართობი (კვ.მ) –
*საცხოვრებელი ფართობი (კვ.მ) –
*საზაფხულო ფართობი (კვ.მ) –
*ქიგის უჯრედის და სადარბაზოს ფართობი (კვ.მ) –
*დამხმარე ფართობი (კვ.მ) –
*ავტოსადგომის ფართობი (კვ.მ) –
*ღია ავტოსადგომის ფართობი (კვ.მ) –
*კომერციულის ფართობი (კვ.მ) –

შენიშვნები:
* ნახაზი შესრულებულია სანტიმეტრებში
* ნახაზზე მოცემულია არქიტექტურული და კონსტრუქციული ნიშნულები
* არქიტექტურულ გეგმებზე დატანილია სანაძარსაწინააღმდეგო სისტემა

პირობითი აღნიშვნები

საკადასტრო საზღვარი

განაშენიანების რეგულირების ხაზი

ჭრილის ხაზი

ღერძის ხაზი

+0.00 არქიტექტურული ნიშნული გეგმაზე

საპროექტო ორგანიზაცია

თანამდებობა	გვარი	ხელმოწერა
მთ.არქიტექტორი		
არქიტექტორი		
დაამუშავა		
კონსტრუქტორი		
პროექტ. მენეჯერი		


ნახაზის სახელი

ფასადი ა-ე

შეკვეთის სახელი	შეკვეთი
ფასადები	.01.36.40.2
ფორმატი	მასშტაბი
A2	1:100
თარიღი	რევიზია №

13-1

1:500

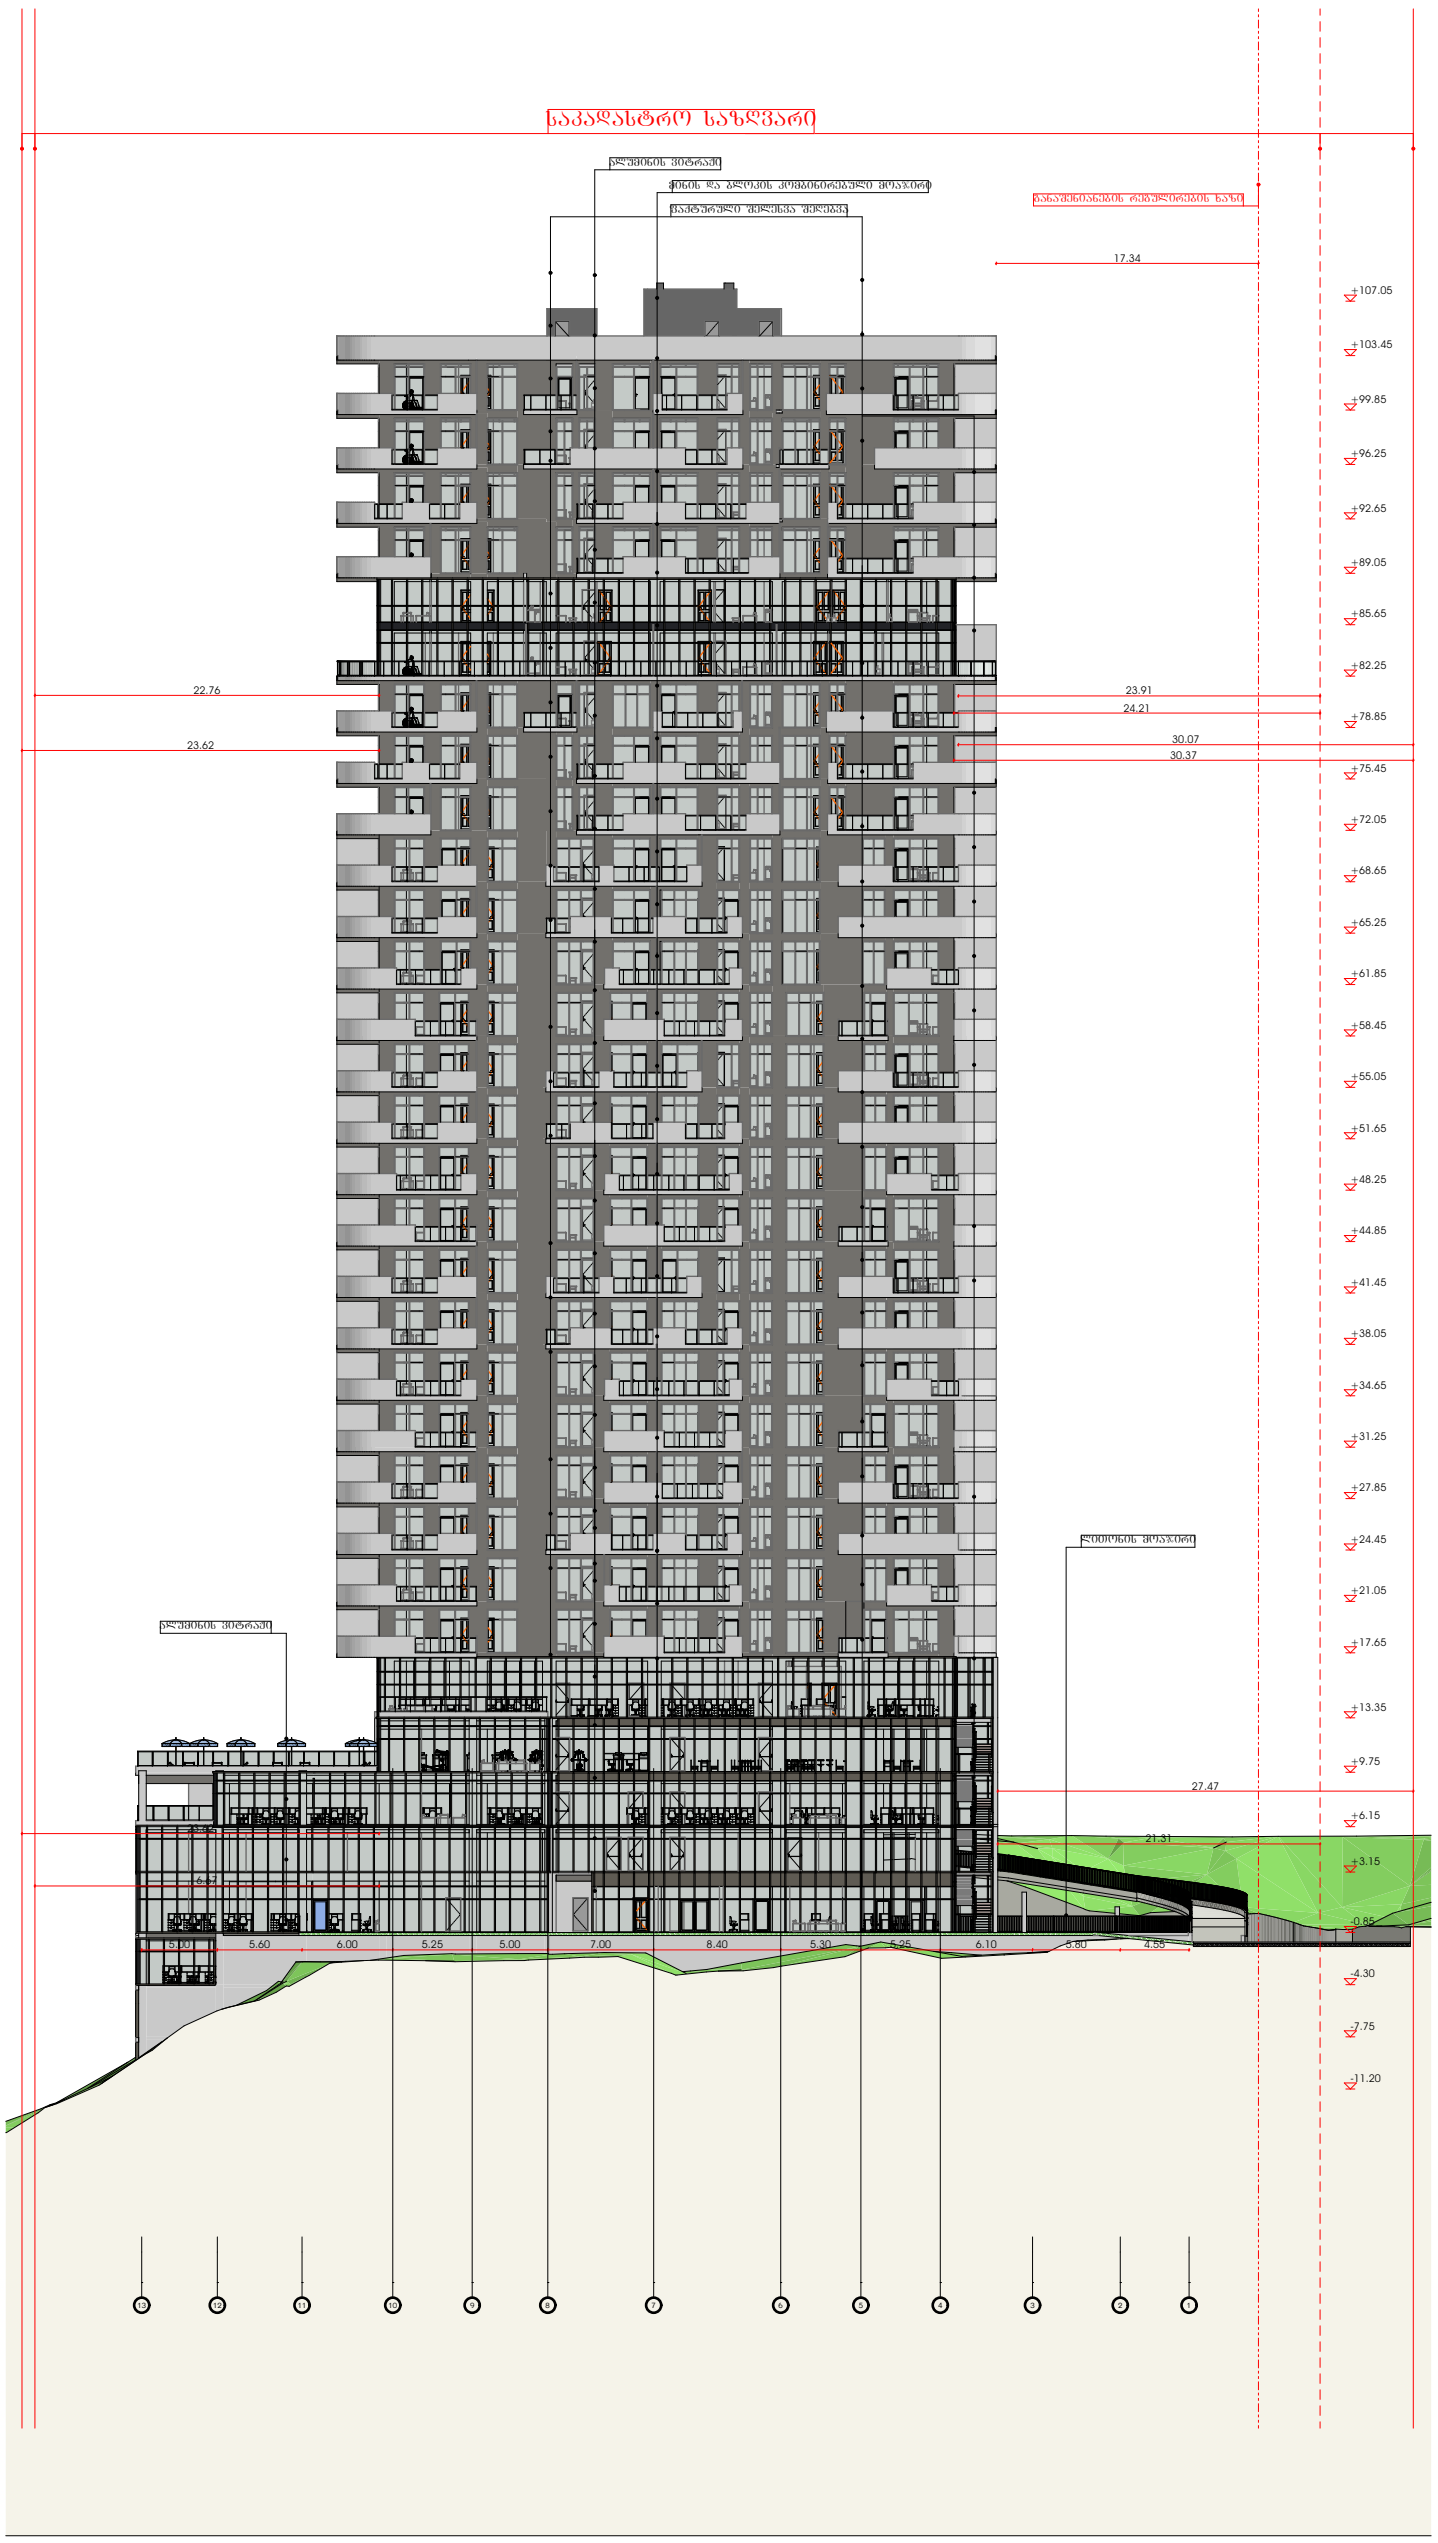

მრავალბინიანი საცხოვრებელი სახლი ა

ობიექტის მისამართი:

დამკვეთი

საიდენტიფიკაციო კოდი:

სიტუაციური სქემა

N

ტექნიკურ-ეკონომიკური მაჩვენებლები

*მიწის ნაკვეთის ფართობი (კვ.მ) –
*საცხოვრებელი ფართობი (კვ.მ) –
*საზაფხულო ფართობი (კვ.მ) –
*ქიგბის უჯრედის და სადარბაზოს ფართობი (კვ.მ) –
*დამხმარე ფართობი (კვ.მ) –
*ავტოსადგომის ფართობი (კვ.მ) –
*ღია ავტოსადგომის ფართობი (კვ.მ) –
*კომერციულის ფართობი (კვ.მ) –

შენიშვნები:

* ნახაზი შესრულებულია სანტიმეტრებში

* ნახაზზე მოცემულია არქიტექტურული და კონსტრუქციული ნიშნულები

* არქიტექტურულ გეგმებზე დატანილია სანაძარსაწინააღმდეგო სისტემა

პირობითი აღნიშვნები

საკადასტრო საზღვარი

განაშენიანების რეგულირების ხაზი

ჭრილის ხაზი

ღერძის ხაზი

±0.00 არქიტექტურული ნიშნული გეგმაზე

თანამდებობა	გვარი	ხელმოწერა
მთ.არქიტექტორი		
არქიტექტორი		
დაამუშავა		
კონსტრუქტორი		
პროექტ. მენეჯერი		

ნახაზის სახელი

ფასადი 13-1

შეკვეთის სახელი	შეკვეთი
ფასადები	.01.36.40.3


ფორმატი	მასშტაბი
A2	1:100

თარიღი

რევიზია №

ე - ა

1:500

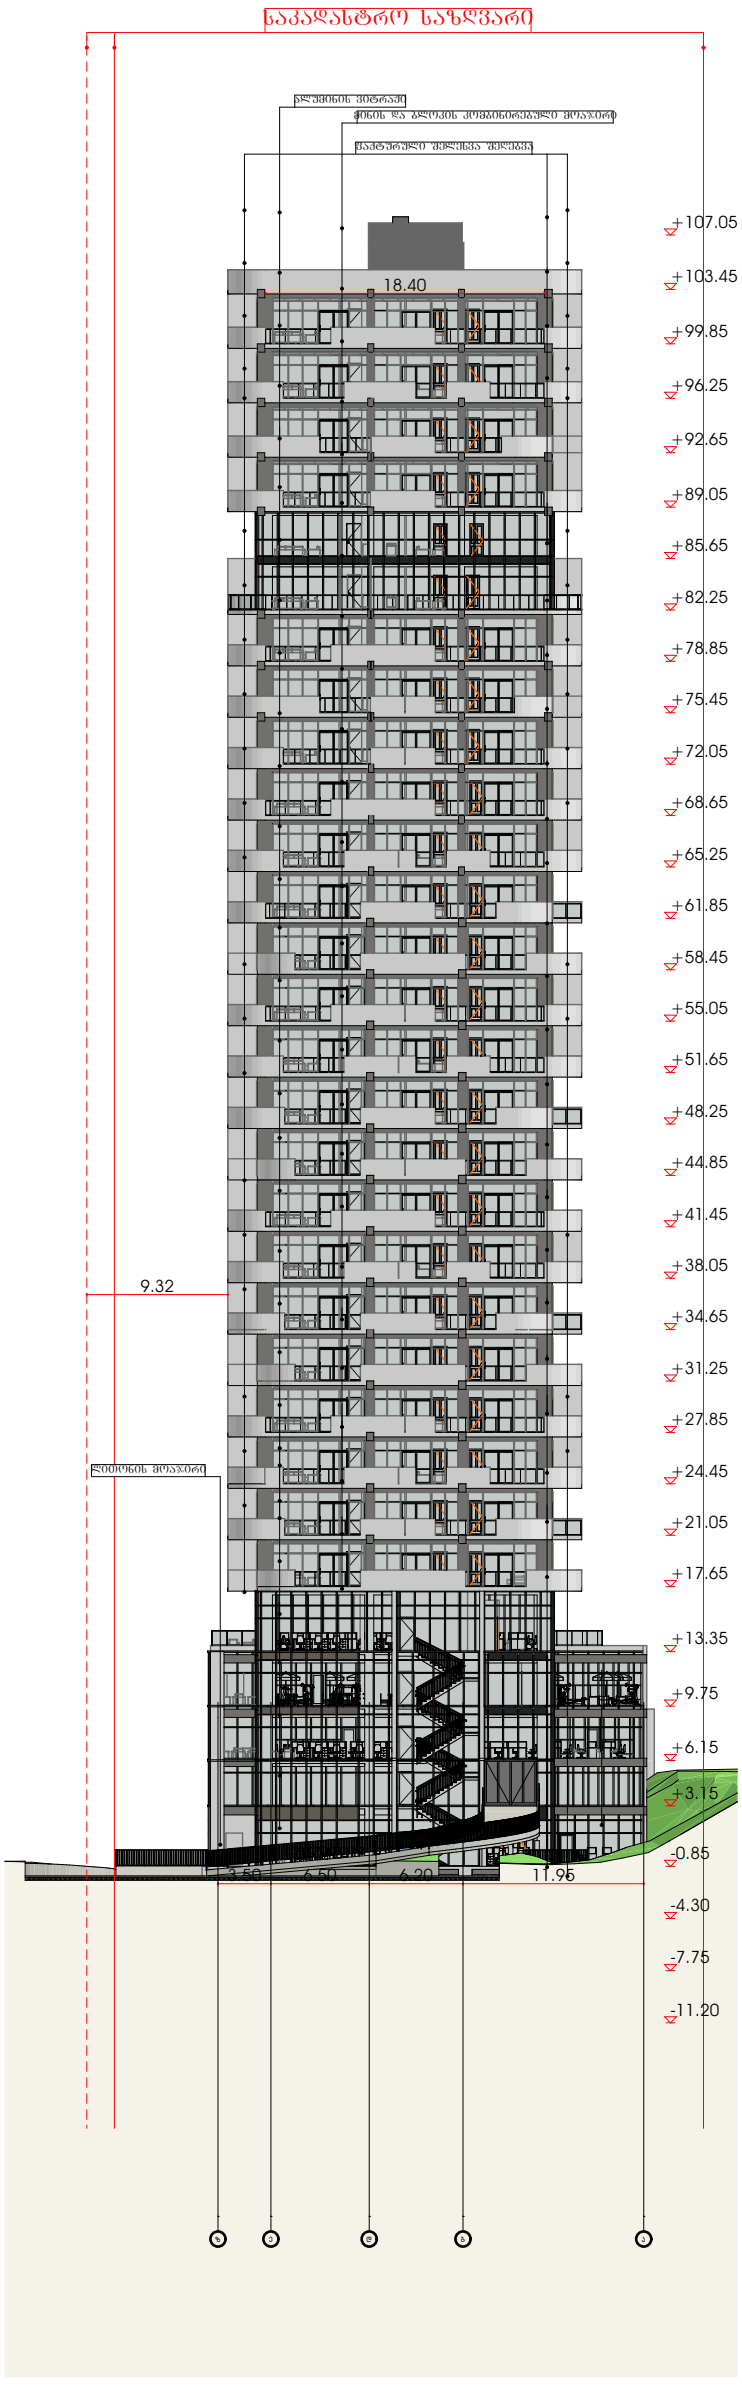

ტექნიკურ-ეკონომიკური მაჩვენებლები

*მიწის ნაკვეთის ფართობი (კვ.მ) –
*საცხოვრებელი ფართობი (კვ.მ) –
*საზაფხულო ფართობი (კვ.მ) –
*ქიგის უჯრედის და სადარბაზოს ფართობი (კვ.მ) –
*დამხმარე ფართობი (კვ.მ) –
*ავტოსადგომის ფართობი (კვ.მ) –
*ღია ავტოსადგომის ფართობი (კვ.მ) –
*კომერციულის ფართობი (კვ.მ) –

შენიშვნები:

* ნახაზი შესრულებულია სანტიმეტრებში

* ნახაზზე მოცემულია არქიტექტურული და კონსტრუქციული ნიშნულები

* არქიტექტურულ გეგმებზე დატანილია ხანძარსაწინააღმდეგო სისტემა

პირობითი აღნიშვნები

- საკადასტრო საზღვარი
- განაშენიანების რეგულირების ხაზი
- ჭრილის ხაზი
- ღერძის ხაზი
- +0.00 არქიტექტურული ნიშნული გეგმაზე

თანამდებობა	გვარი	ხელმოწერა
მთ.არქიტექტორი		
არქიტექტორი		
დაამუშავა		
კონსტრუქტორი		
პროექტ. მენეჯერი		

ფუნქციის სახელი: ფასადები	ფურცელი: .01.36.40.4
ფორმატი: A2	მასშტაბი: 1:100
თარიღი:	რევიზია №:

მრავალბინიანი საცხოვრებელი სახლი ა

ობიექტის მისამართი:

დამკვეთი

საიდენტიფიკაციო კოდი:

სიტუაციური სქემა

N

საპროექტო ორგანიზაცია

ნახაზის სახელი

ე-ა