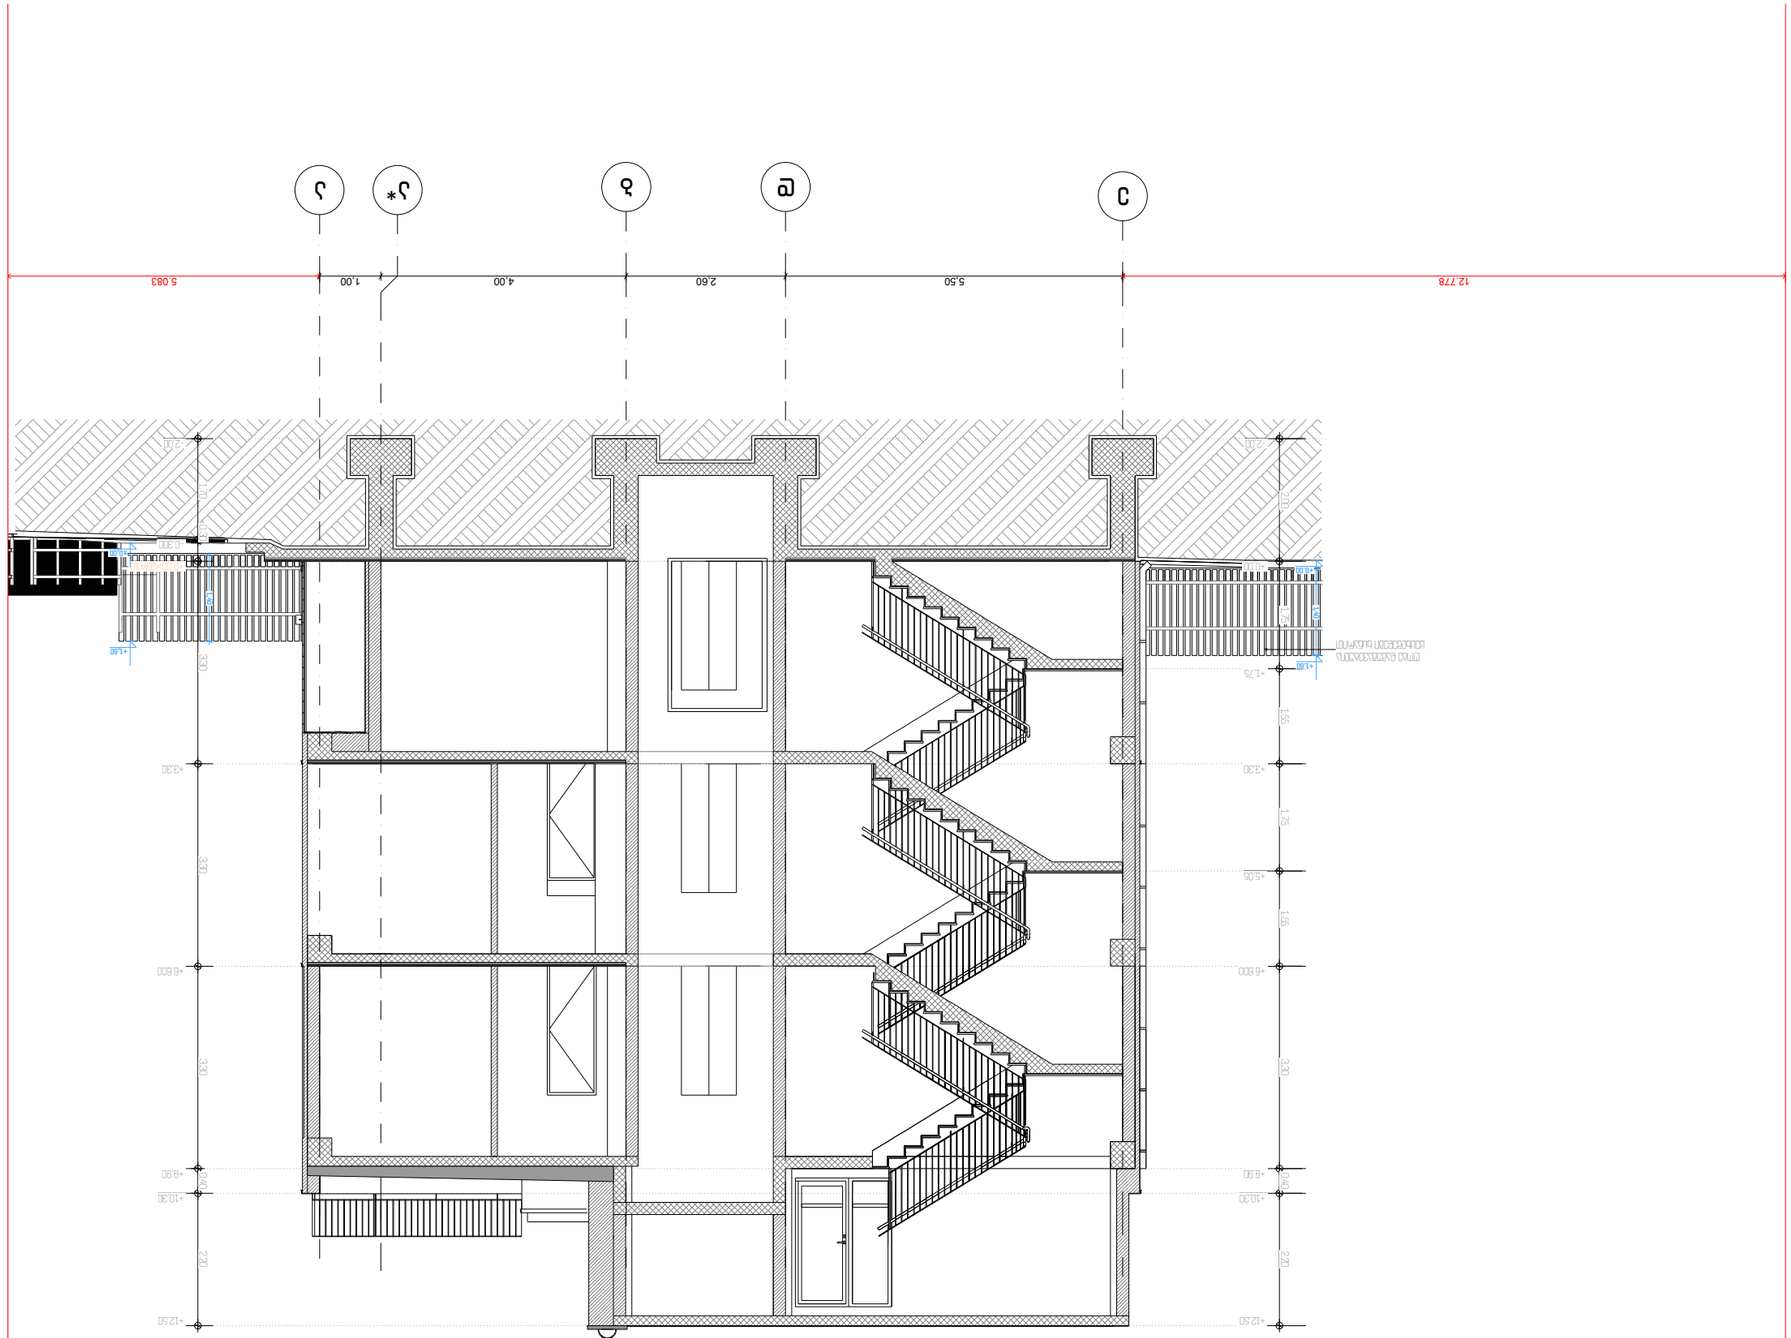


Этаж 1/1

Разработал	Фамилия	Дата	Лист
Проверил	Фамилия	1:100	Листов
Нач.отдела	Фамилия		
Н.контроль	Фамилия		
ГИП	Фамилия		

Изм. Кол.уч. Лист № док. Подп. Дата

Разрез 1-1

Стадия | Лист | Листов

Наименование организации

г. Мончегорск, ул.Бредова, в районе жилого дома №2 (Мурманская область)

(Жилой дом блокированной застройки. 01.20.01.088.138)


Архитектурные решения

Согласовано

Инв.№ подл. | Подп. и дата | Взам.инв.№

Формат А1

ჭრილი 2/2

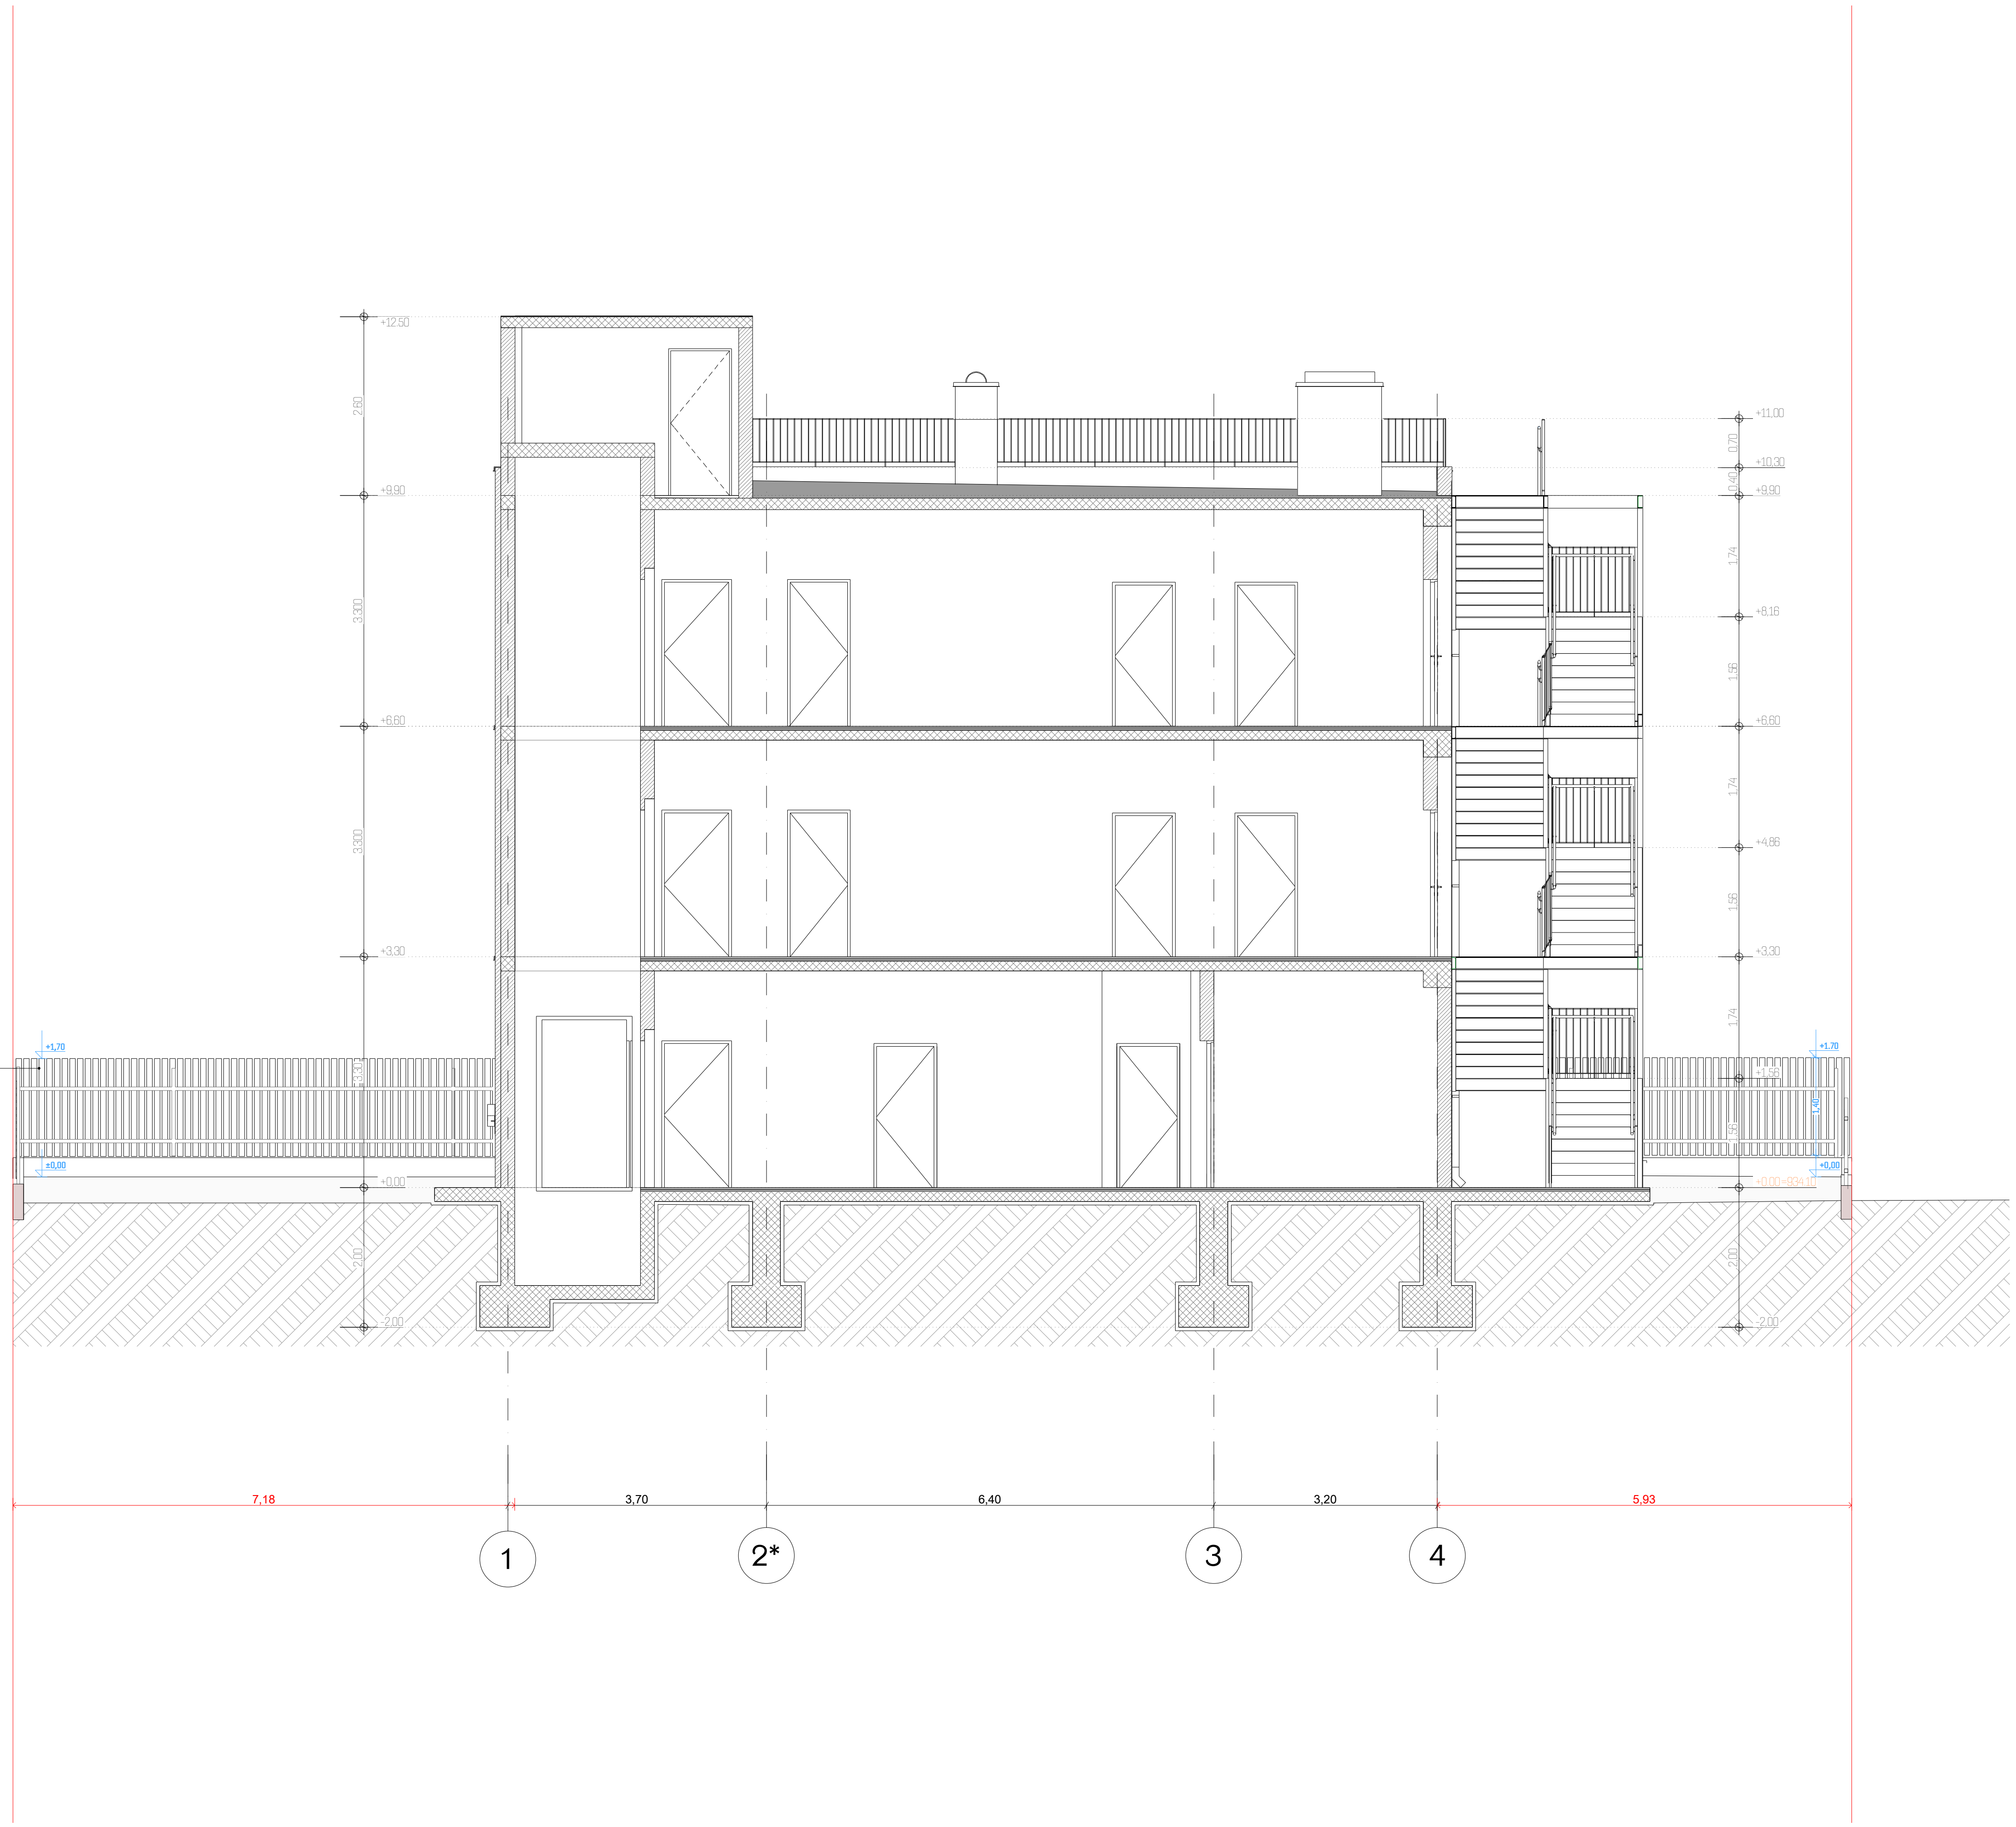

პირობითი ნიშნები:

ნაკვეთის საზღვარი

პროექტის სახელწოდება:

ქ. თბილისი, დაბა წყნეთი, ე. ამილახვრის(ყოფილი სტალინის) ქუჩა

(მიწის ნაკვეთის საკ. კოდი 01.20.01.088.138)

სასტუმროს კორექტირების პროექტი

შპს "ატიკი" "ATTIC" LTD

არქიტექტურული სტუდია "ა ტ ი კ ი"

ქ. თბილისი, 0102 ბარნაბიშვილის ქ. #26

ტელ/ფაქსი: (995 32) 95 76 33

თანამდებობა	გვარი	ხელმოწერა	თარიღი
დირექტორი	ნ.სიხარულიძე		
პროექტის ავტორი	ა.ჭობავა		
თანაავტორი	ნ. ფერიაშვილი		
მასშტაბი	1/100	ჭრილი 2/2	
თარიღი			
სტადია		ფურცელი	ფურცლის #
პროექტი			ა-07