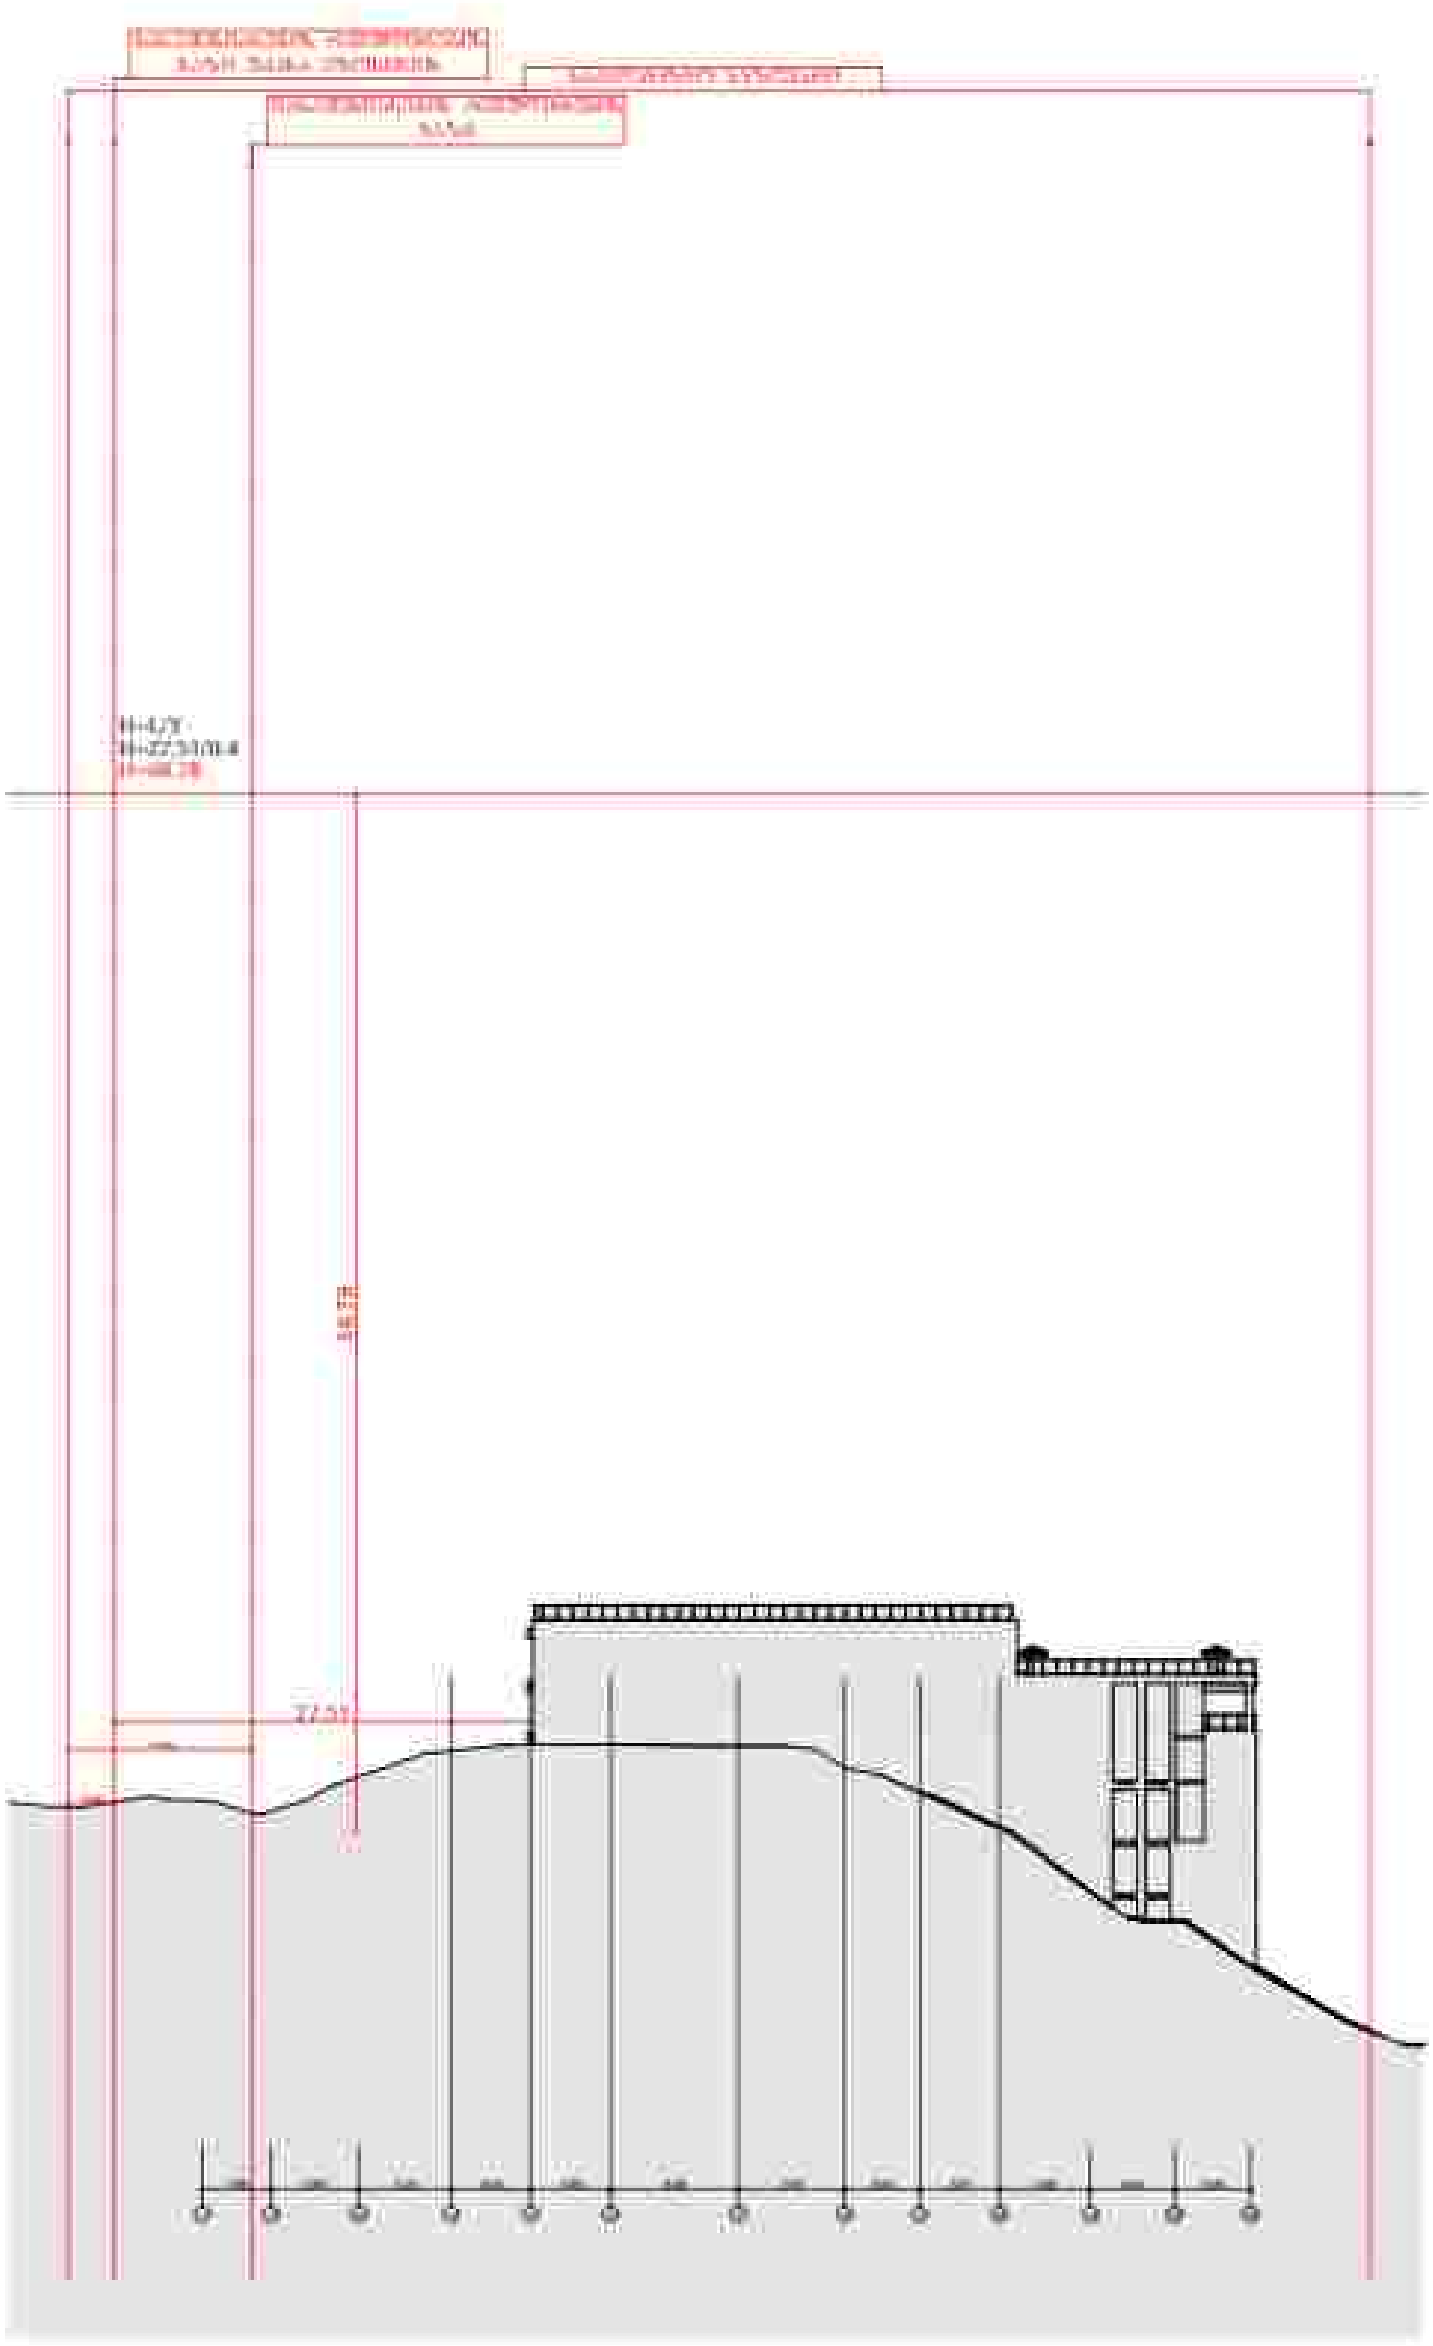
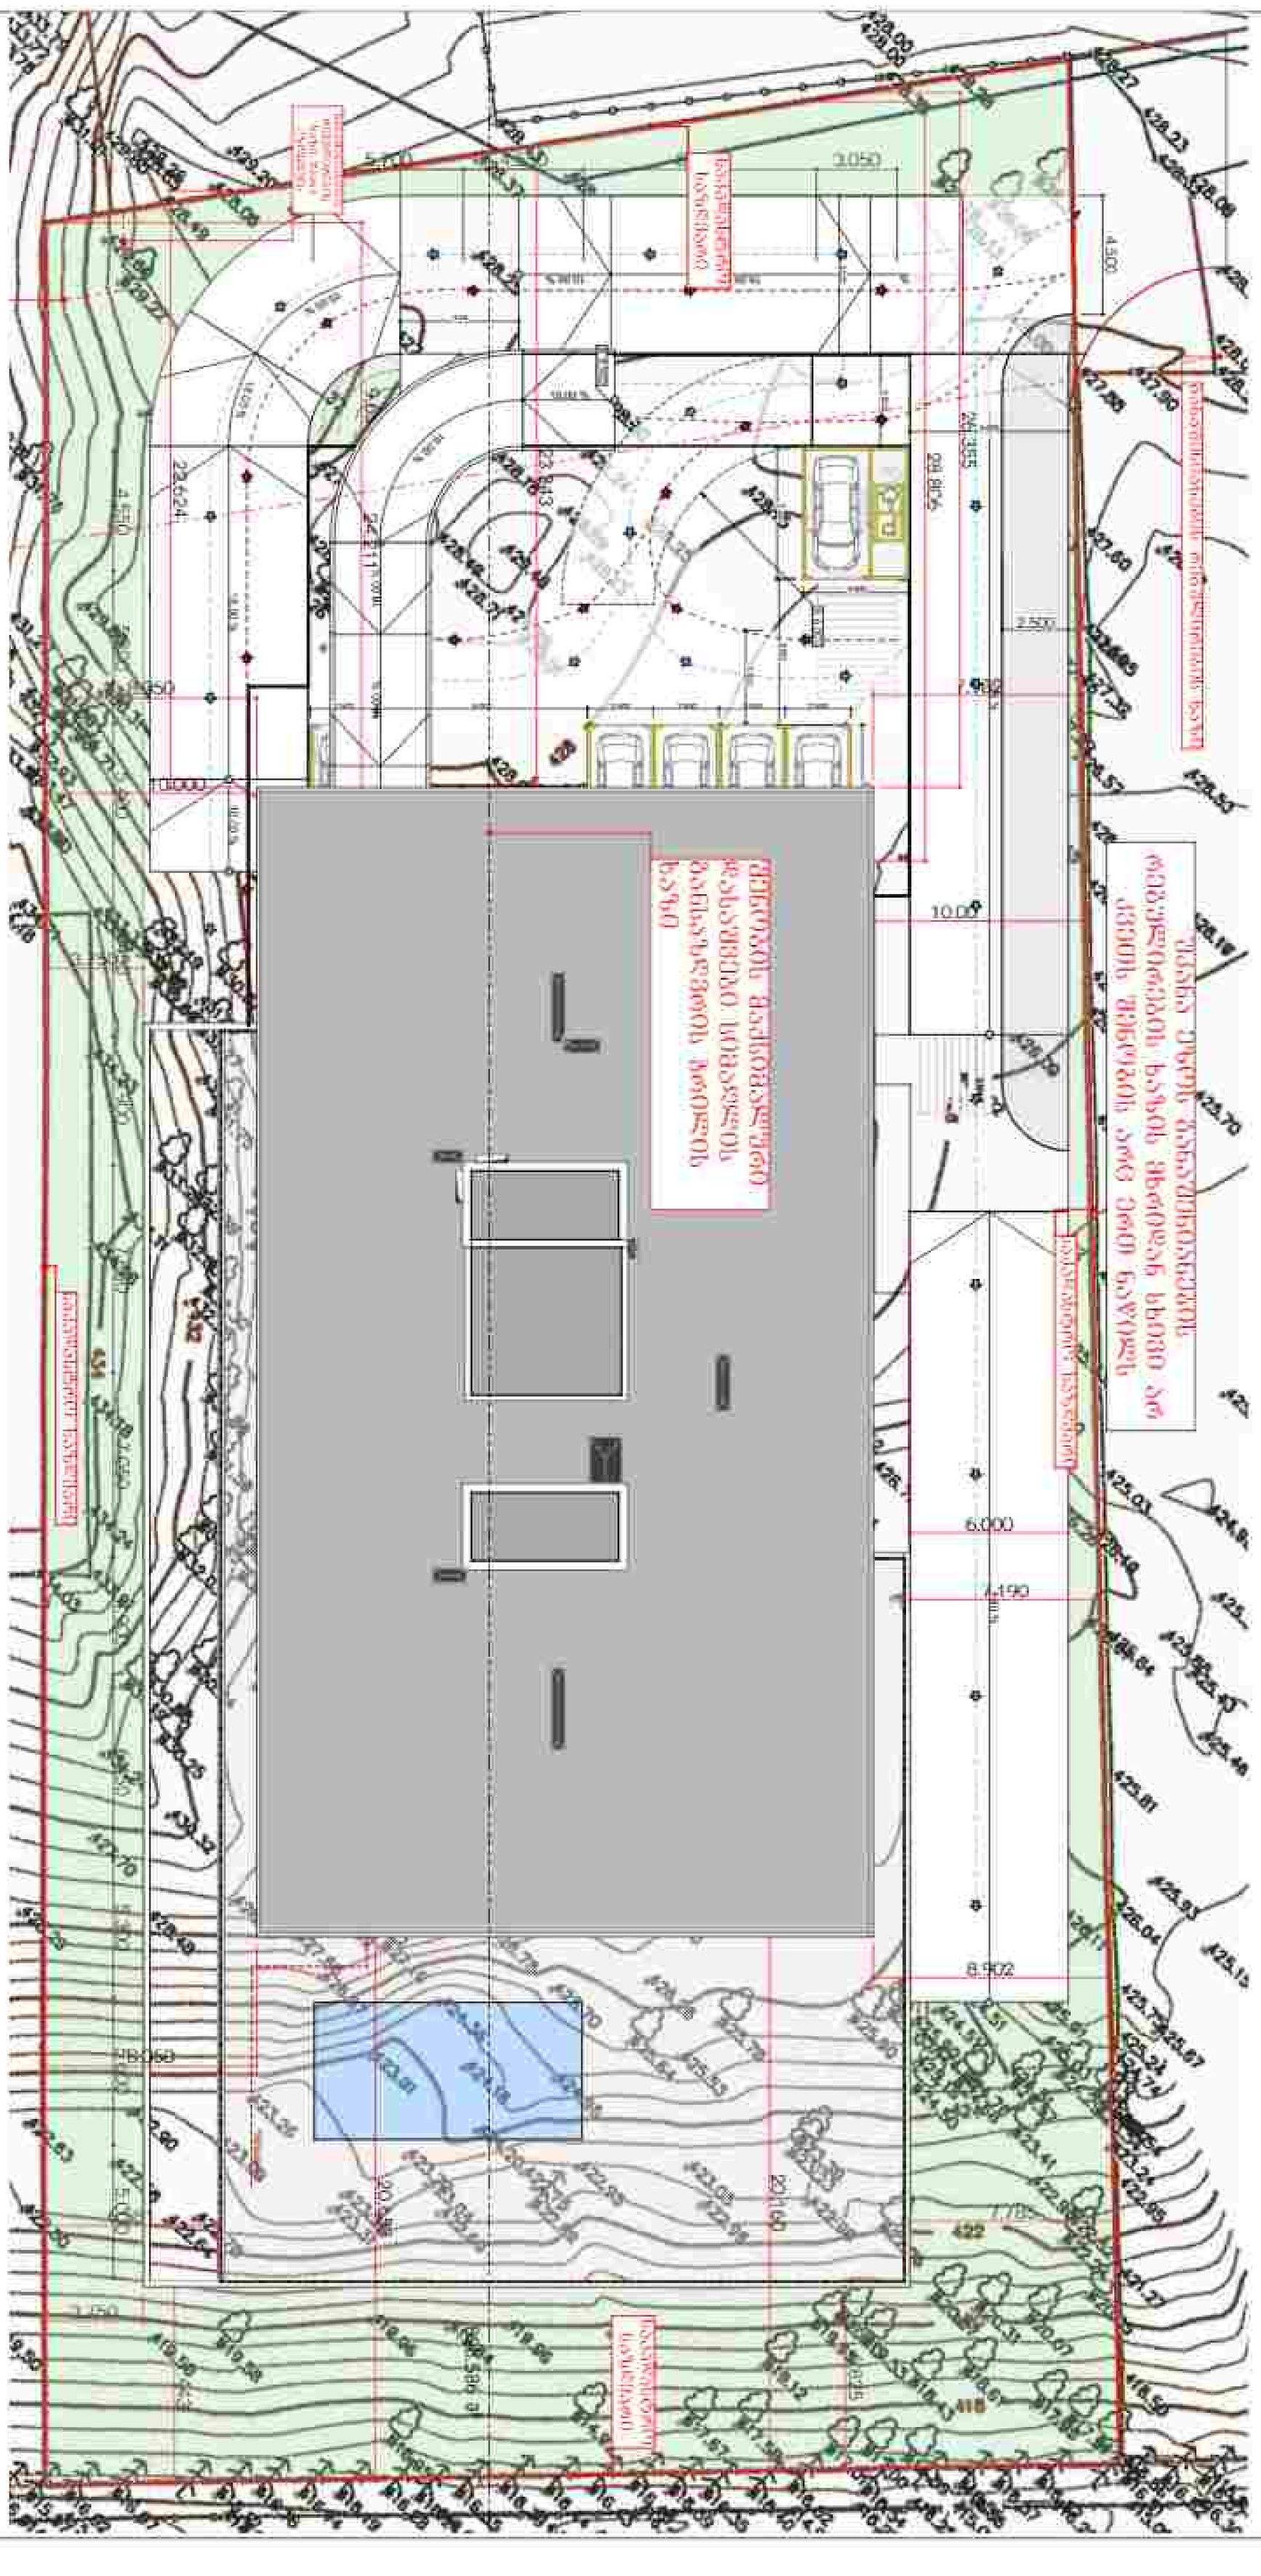

H=L / Y

1-1 Building Section (1) 1:500



A3

1:500


3.050
4.300
22.624
2.550
10.000
6.000
4.190
8.902
2.500
7.932
5.000