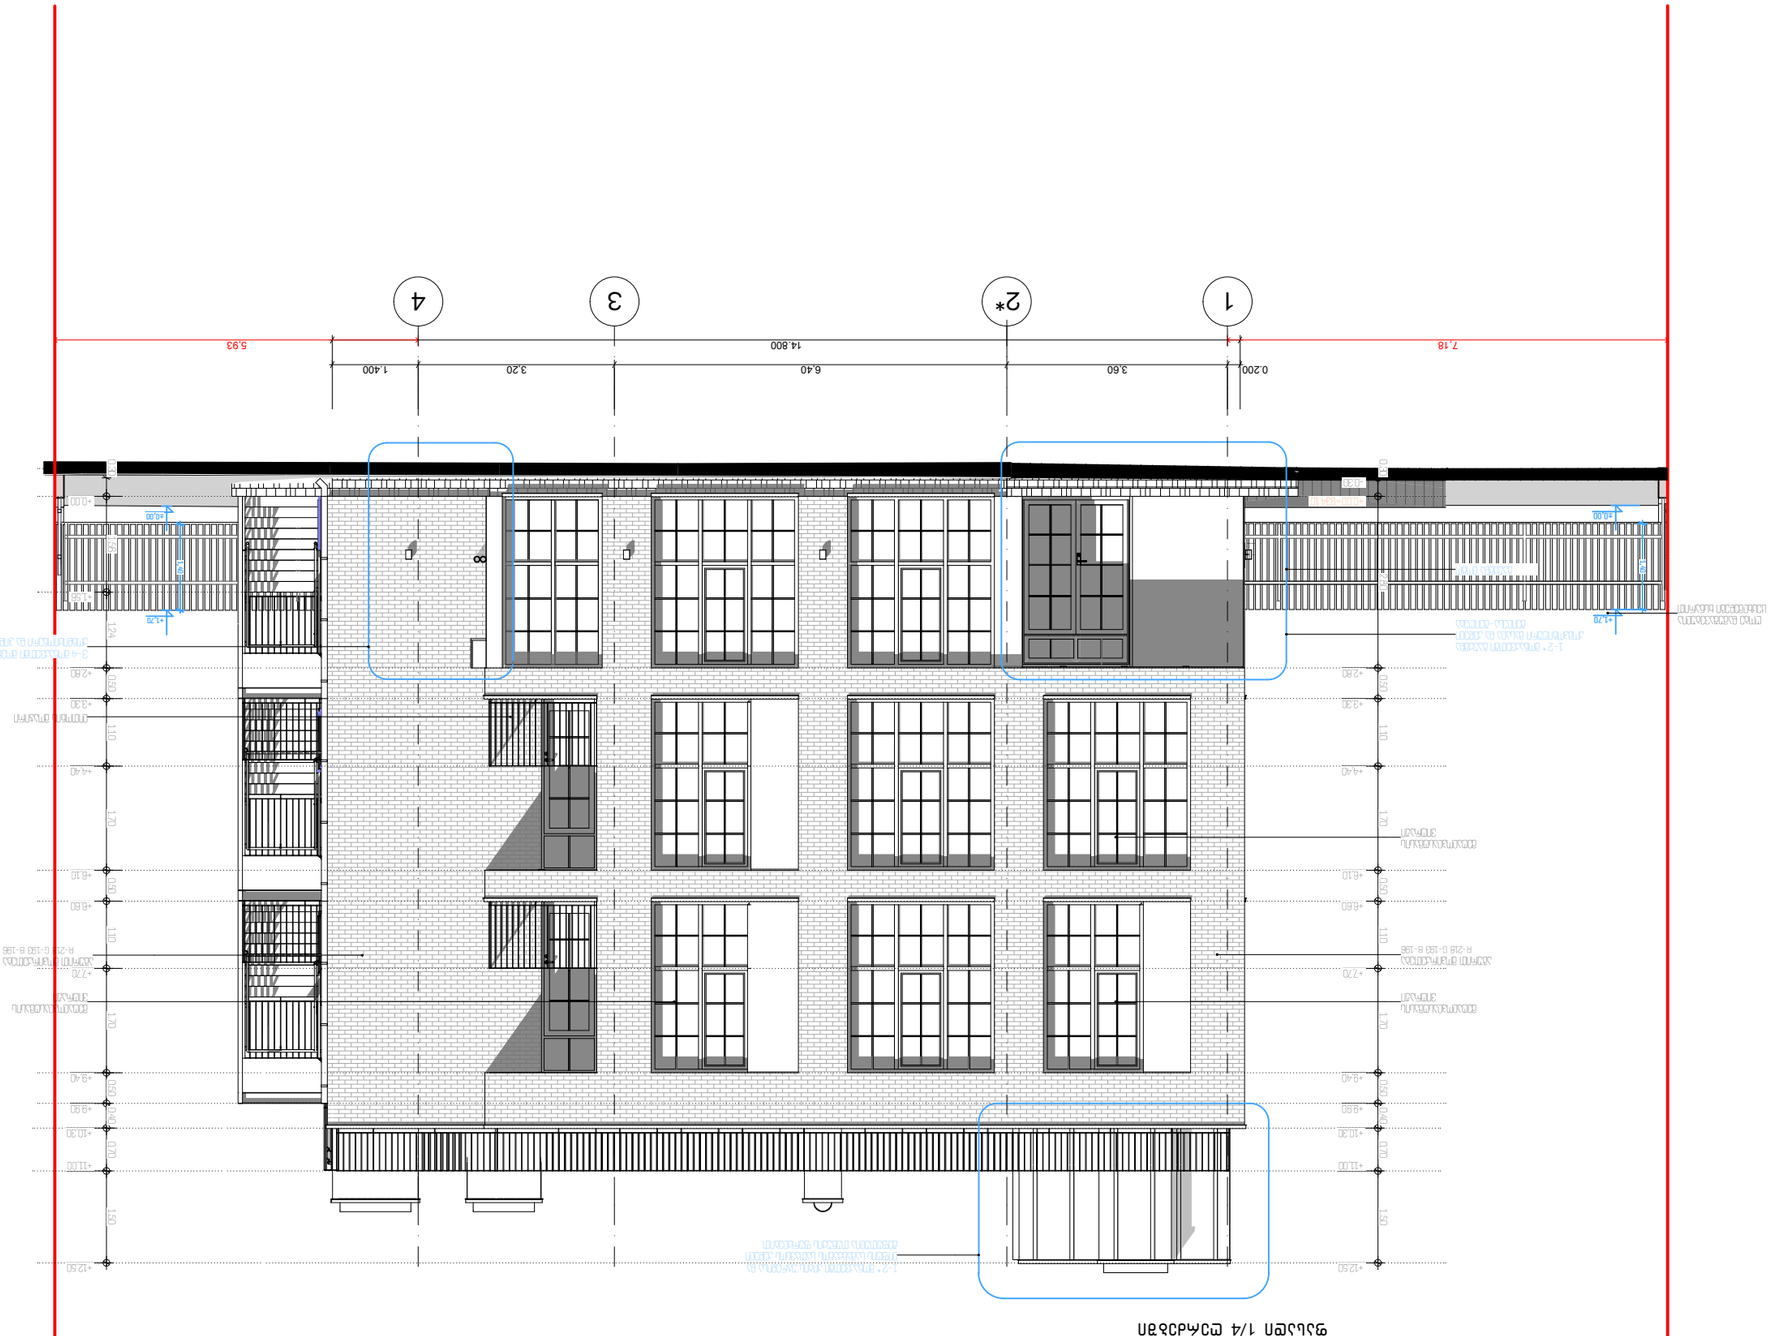






















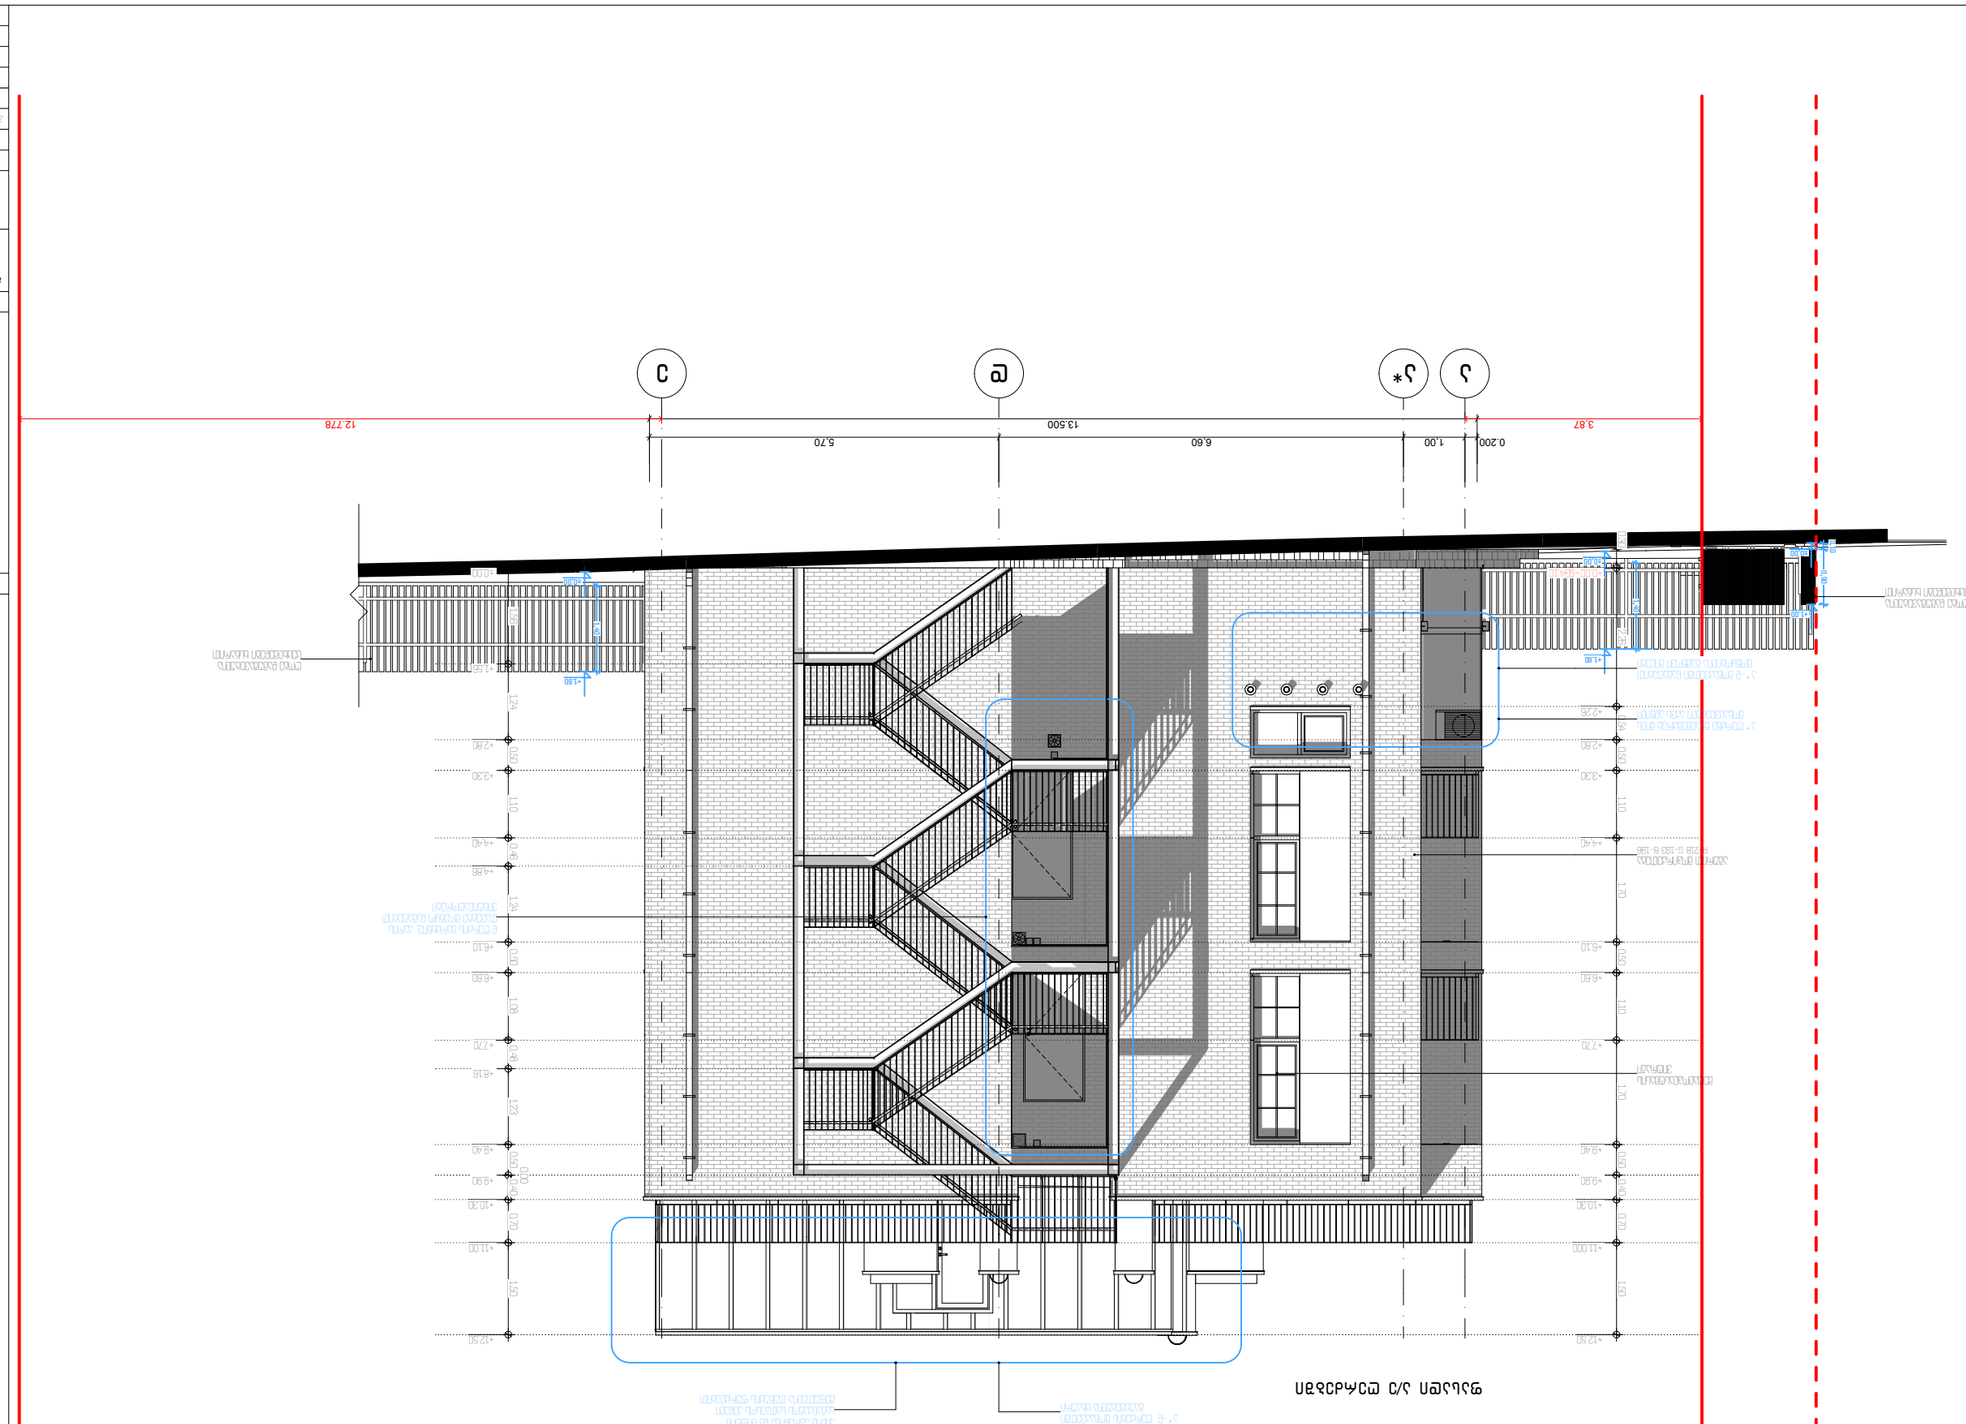



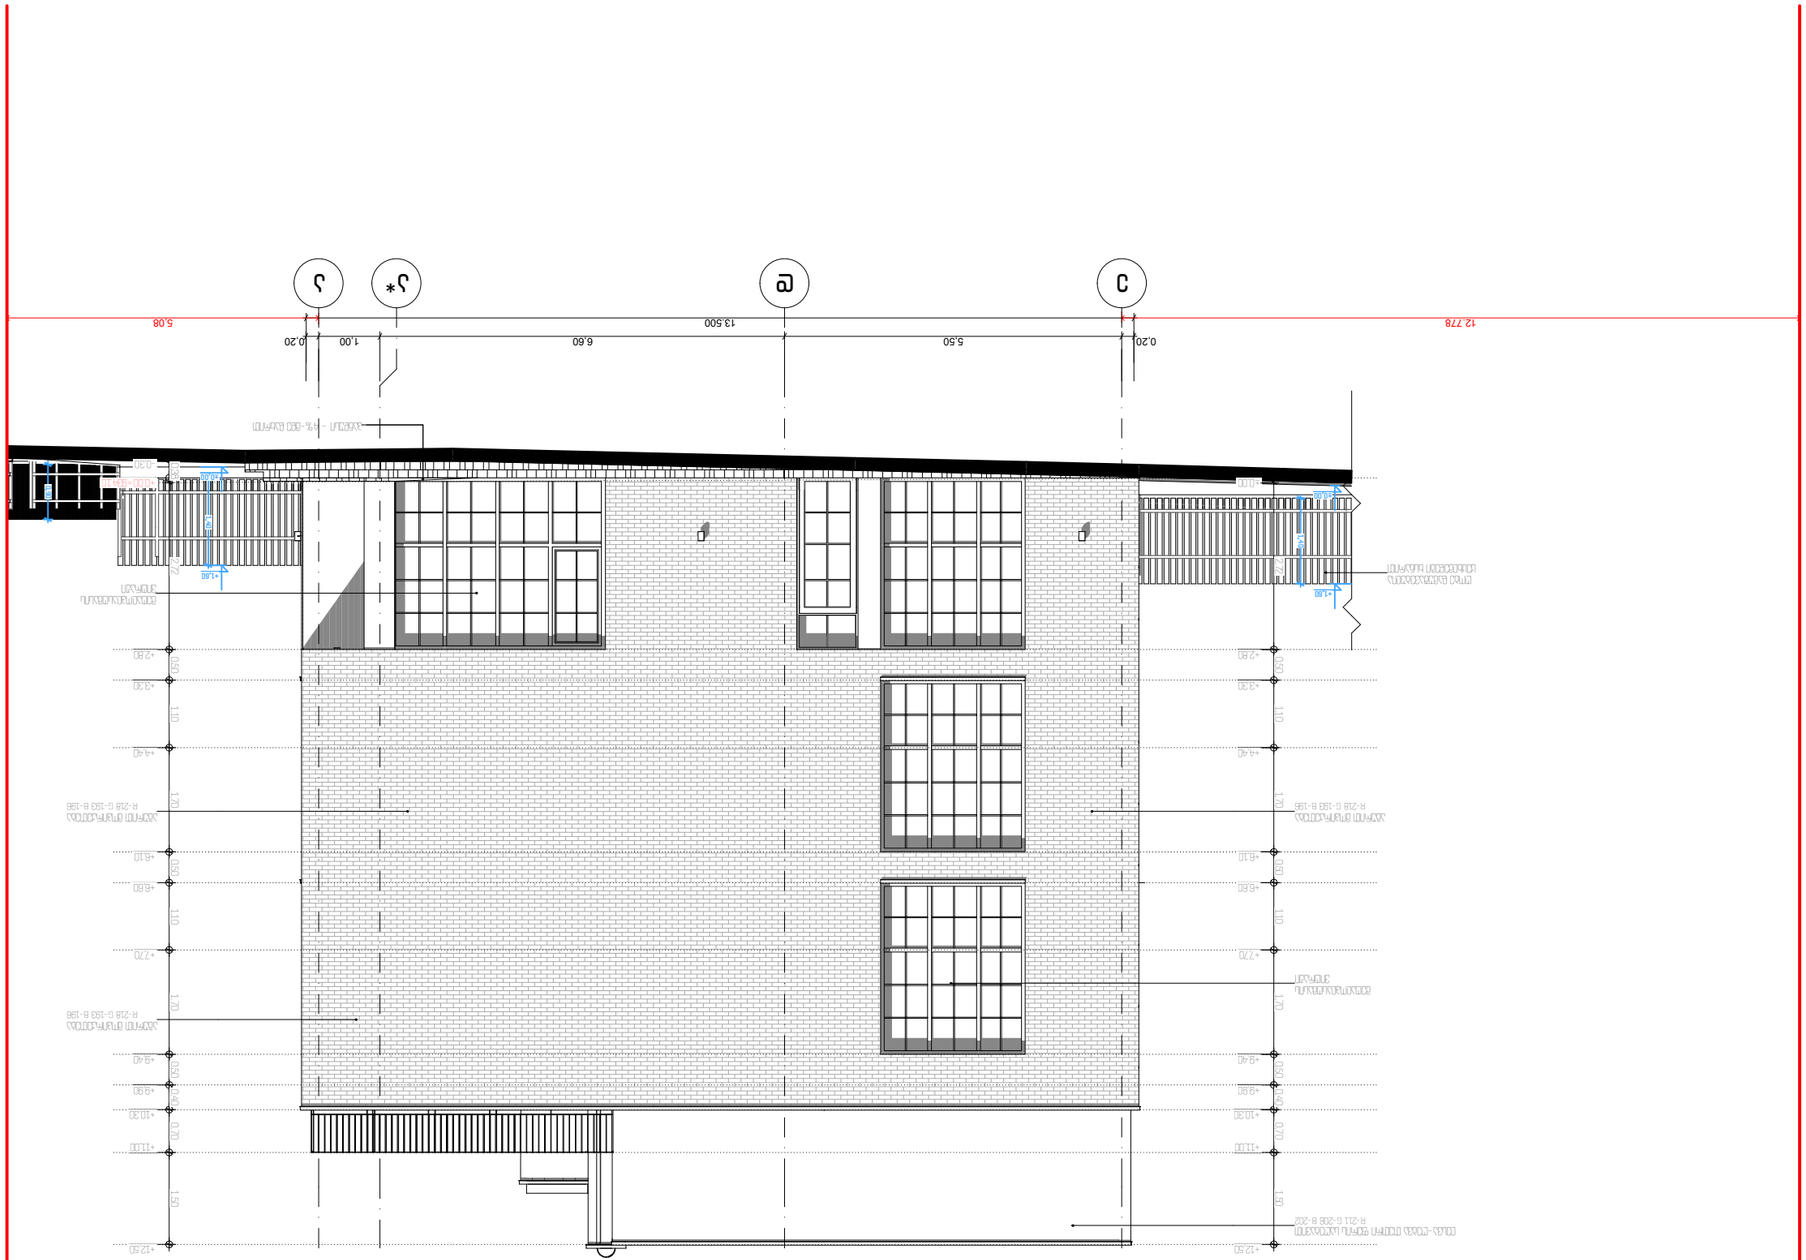
12.778
0.20
5.50
6.60
1.00
0.20
13.500
5.08
+1.50
+2.80
+3.30
+4.40
+6.10
+6.60
+7.70
+9.40
+9.90
+10.50
+11.00
+12.50
150
110
50
110
170
50
110
150
120
120
130
