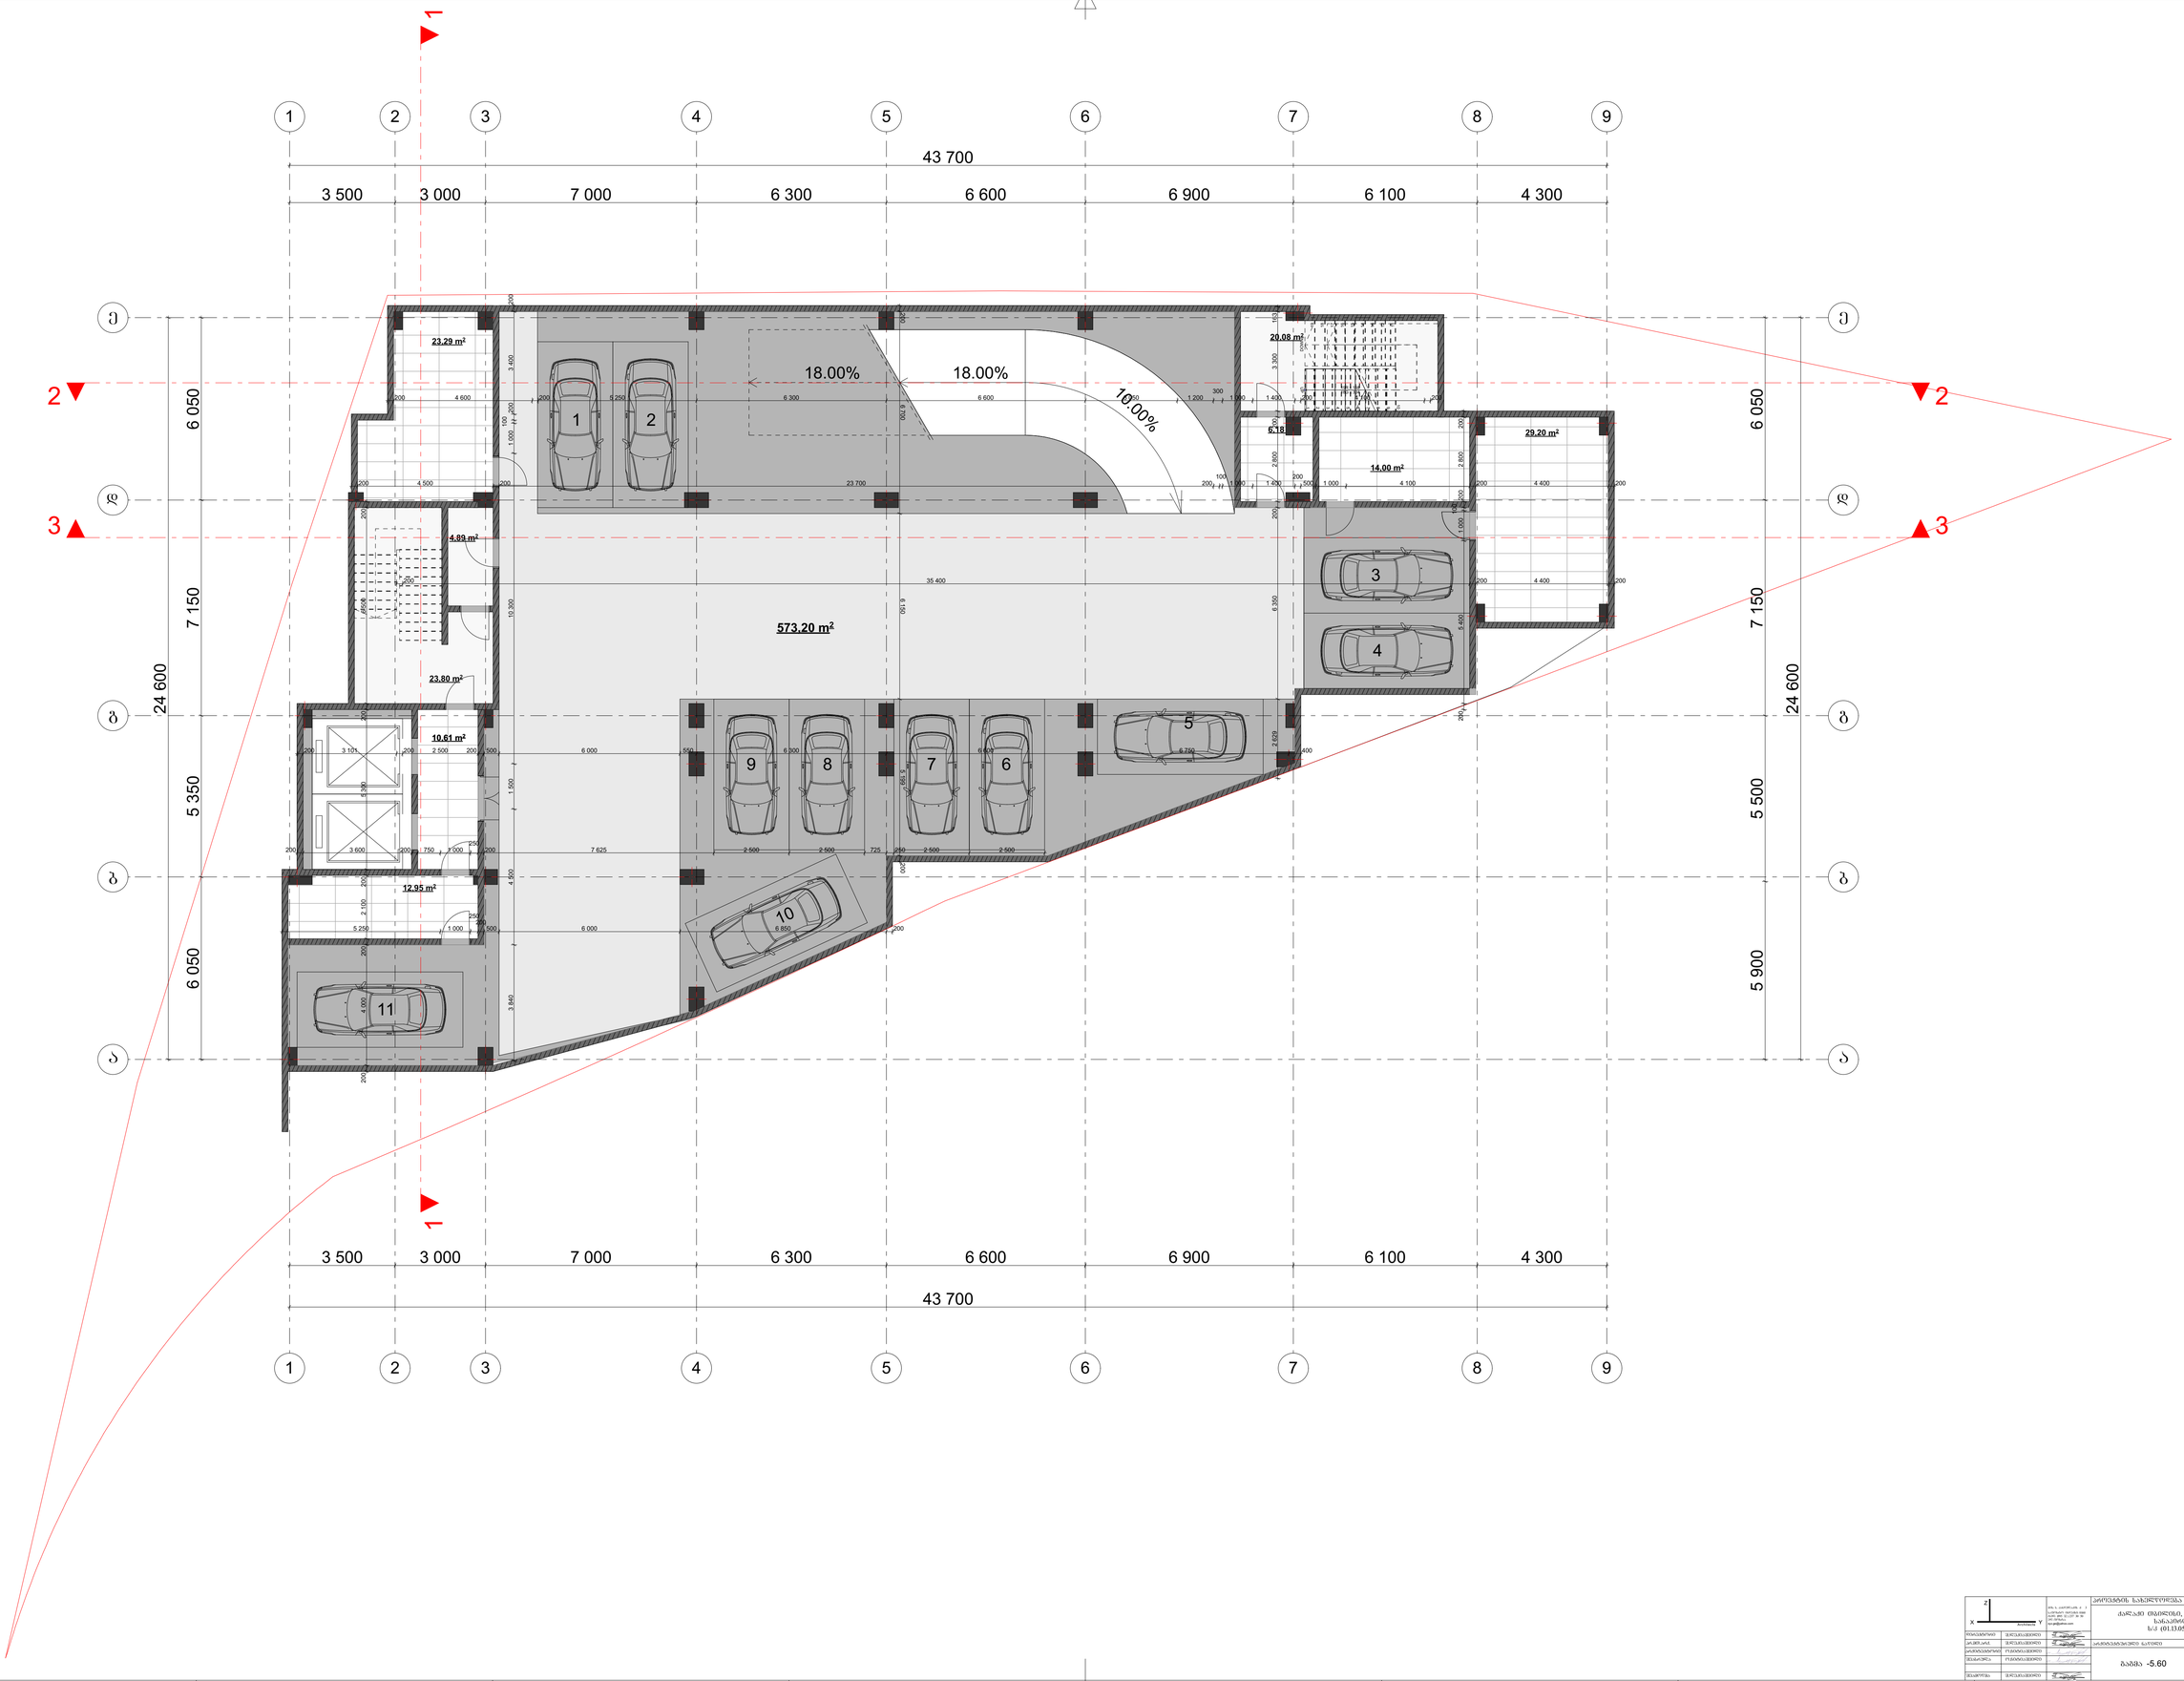


-1 სართული

43 700

3 500 | 3 000 | 7 000 | 6 300 | 6 600 | 6 900 | 6 100 | 4 300

24 600

6 050 | 7 150 | 5 350 | 6 050

5 900 | 5 500

573.20 m²

23.29 m²

23.30 m²


4.89 m²

23.80 m²

10.61 m²

12.95 m²

20.08 m²

6.18 m²

14.00 m²

29.20 m²


18.00%

18.00%

10.00%

10.00%














ს/კ (01.13.05.004.058)

ნახაზის დასახელება		ნახაზის N	ფორმატი
		ნახაზების	ც




3 500 | 3 000 | 7 000 | 6 300 | 6 600 | 6 900 | 6 100 | 4 300
43 700

24 600
6 050
7 150
5 350
5 900

