ნებადართული ნიშნული ხაზი

ნებადართული ნიშნული ხაზი

ალუმინის პროფილი Ral 7026

მინის მოაპირკეთება

მაღალი ხარისხის დეკორატიული ღებვა Ral 7026

ალუმინის პროფილი Ral 7026

მაღალი ხარისხის დეკორატიული ღებვა Ral 8008

15.30

მინის მოაპირკეთება

12.00

ალუმინის პროფილი Ral 7026

მაღალი ხარისხის დეკორატიული ღებვა Ral 7026

ალუმინის პროფილი Ral 7026

მაღალი ხარისხის დეკორატიული ღებვა Ral 8008

მინის მოაპირკეთება

მაღალი ხარისხის დეკორატიული ღებვა Ral 7026

ალუმინის პროფილი Ral 7026

მაღალი ხარისხის დეკორატიული ღებვა Ral 8008

მინის მოაპირკეთება

მაღალი ხარისხის დეკორატიული ღებვა Ral 7026

ლითონის მოაპირკეთება Ral 7026

11.70

ბეტონის ფაქტურის კომბინირებული პანელი

ალუმინის პროფილი Ral 7026

+515.75	სახურავი = +85.15
+511.35	საინჟინრო სართული = +80.75
+508.15	სართული 25 = +77.55
+504.95	სართული 24 = +74.35
+501.75	სართული 23 = +71.15
+498.55	სართული 22 = +67.95
+495.35	სართული 21 = +64.75
+492.15	სართული 20 = +61.55
+488.95	სართული 19 = +58.35
+485.75	სართული 18 = +55.15
+482.55	სართული 17 = +51.95
+479.35	სართული 16 = +48.75
+476.15	სართული 15 = +45.55
+472.95	სართული 14 = +42.35
+469.75	სართული 13 = +39.15
+466.55	სართული 12 = +35.95
+463.35	სართული 11 = +32.75
+460.15	სართული 10 = +29.55
+456.95	სართული 9 = +26.35
+453.75	სართული 8 = +23.15
+450.55	სართული 7 = +19.95
+447.35	სართული 6 = +16.75
+444.15	სართული 5 = +13.55
+440.95	სართული 4 = +10.35
+437.75	სართული 3 = +7.15
+434.55	სართული 2 = +3.95
+430.60	სართული 1 = +0.00
+427.30	სართული -1 = -3.30
+424.30	სართული -2 = -6.30

4.40 · 3.20 · 3.20 · 3.20 · 3.20 · 3.20 · 3.20 · 3.20 · 3.20 · 3.20 · 3.20 · 3.20 · 3.20 · 3.20 · 3.95 · 3.30 · 3.00

91.45

5.80 · 7.00 · 5.00 · 6.80 · 5.00 · 6.50 · 7.00

43.10

1 · 2 · 3 · 4 · 5 · 6 · 7 · 8




David Vashakidze Architects

მისამართი: ქ. თბილისი, სანაპირო №8
ტელ: +995 (32) 230 98 99
E-mail : Dvastudel@gmail.com
FB:FB.COM/DVASTUDIO

პროექტის ნომერი	2024_05
თარიღი	09/18/2024
მთ. არქიტექტორი	დავით ვაშაკიძე
არქიტექტორი	დავით ღარძი

პროექტის დასახელება:
ბლოკსი სარაჯიშვილზე შენობა №4
მისამართი:
ქალაქი თბილისი , გამზირი სარაჯიშვილი , N 2 , (ნაკვეთი N26/47) ს/კ 01.11.04.026.110

ფასადი 1-8 ღერძებში

A501

მასშტაბი 1: 100

სართული 1 = +0.00

სართული 2 = +3.95

სართული 3 = +7.15

სართული 4 = +10.35

სართული 5 = +13.55

სართული 6 = +16.75

საინჟინრო სართული = +80.75

სართული -1 = -3.30

სართული -2 = -6.30

8 7 6 5 4 3 2 1

სართული 7 = +19.95

სართული 8 = +23.15

სართული 9 = +26.35

სართული 10 = +29.55

სართული 11 = +32.75

სართული 12 = +35.95

სართული 13 = +39.15

სართული 14 = +42.35

სართული 15 = +45.55

სართული 16 = +48.75

სართული 17 = +51.95

სართული 18 = +55.15

სართული 19 = +58.35

სართული 20 = +61.55

სართული 21 = +64.75

სართული 22 = +67.95

სართული 23 = +71.15

სართული 24 = +74.35

სართული 25 = +77.55

სახურავი = +85.15

3

რეგულირების წითელი ხაზი

რეგულირების წითელი ხაზი

მაღალი ხარისხის დეკორატიული ლესვა Ral 8008

მაღალი ხარისხის დეკორატიული ლესვა Ral 8008

მაღალი ხარისხის დეკორატიული ლესვა Ral 8008

მინის მოაჯირი

მინის მოაჯირი

მინის მოაჯირი

მინის მოაჯირი

ალუმინის ვიტრაჟი Ral 7026

ალუმინის ვიტრაჟი Ral 7026

ალუმინის ვიტრაჟი Ral 7026

ალუმინის ვიტრაჟი Ral 7026

მაღალი ხარისხის დეკორატიული ლესვა Ral 7026

მაღალი ხარისხის დეკორატიული ლესვა Ral 7026

მაღალი ხარისხის დეკორატიული ლესვა Ral 7026

მაღალი ხარისხის დეკორატიული ლესვა Ral 7026

ალუმინის ვიტრაჟი Ral 7026

ალუმინის ვიტრაჟი Ral 7026

ალუმინის ვიტრაჟი Ral 7026

ბეტონის ფაქტურის კომპოზიტური პანელი

12.00 15.30

11.70 15.00 3.25 1.20 60 1.40 90 30 60 1.40 42 78 60 1.40 42 1.38 3.70 3.25 1.20 60 1.40 90 30 60 1.40 42 78 60 1.40 42 1.38 1.60

1.75 1.15 2.90 1.00 70 20 2.50 10 2.50 20 70 1.00 2.90 1.15 1.75

1.75 1.15 2.90 1.00 70 20 2.50 10 2.50 20 70 1.00 2.90 1.15 1.75

1.75 1.15 2.90 1.00 70 20 2.50 10 2.50 20 70 1.00 2.90 1.15 1.75

1.75 1.15 2.90 1.00 70 20 2.50 10 2.50 20 70 1.00 2.90 1.15 1.75

1.75 1.15 2.90 1.00 70 20 2.50 10 2.50 20 70 1.00 2.90 1.15 1.75

1.75 1.15 2.90 1.00 70 20 2.50 10 2.50 20 70 1.00 2.90 1.15 1.75

1.75 1.15 2.90 1.00 70 20 2.50 10 2.50 20 70 1.00 2.90 1.15 1.75

1.75 1.15 2.90 1.00 70 20 2.50 10 2.50 20 70 1.00 2.90 1.15 1.75

65 6.45 70 5.50 70 6.45 65

+7.35

+85.55

+81.85

+80.47

+77.27

+75.45

+78.65

+74.07

+72.25

+70.87

+69.05

+67.67

+65.85

+64.47

+62.65

+61.27

+59.45

+58.07

+56.25

+54.87

+53.05

+51.67

+49.85

+48.47

+46.65

+45.27

+43.45

+42.07

+40.25

+38.87

+37.05

+35.67

+33.85

+32.47

+30.65

+29.27

+27.45

+26.07

+24.25

+22.87

+21.05

+19.67

+17.85

+16.47

+14.65

+13.27

+11.45

+10.07

+8.25

+7.35

+6.45

+5.05

+4.45

+3.25

+4.45

+7.35

+83.45

+511.35

+515.75

+508.15

+504.95

+501.75

+498.55

+495.35

+492.15

+488.95

+485.75

+482.55

+479.35

+476.15

+472.95

+469.75

+466.55

+463.35

+460.15

+456.95

+453.75

+450.55

+447.35

+444.15

+440.95

+437.75

+434.55

+430.60

+427.30

+424.30

91.45

7.00 6.50 5.00 6.80 5.00 7.00 5.80

43.10

4.40 3.20 3.20 3.20 3.20 3.20 3.20 3.20 3.20 3.20 3.20 3.20 3.20 3.20 3.20 3.20 3.20 3.20 3.20 3.20 3.20 3.20 3.20 3.20 3.20 3.95 3.30 3.00

91.45

+82.24 3.25 1.20 60 1.40 90 30 60 1.40 42 78 60 1.40 42 1.38

მინის მოაჯირი

David Vashakidze Architects

პროექტის დასახელება:

მისამართი: ქ. თბილისი, სანაპიროს #8
ტელ: +995 (32) 230 98 99
E-mail : Dvastudio1@gmail.com
FB: FB.COM/DVASTUDIO

მისამართი:

თარიღი

არქიტექტორი

მთ. არქიტექტორი

პროექტის ნომერი

მასშტაბი

დავით ლაშხი

დავით ვაშაკიძე

1

1 : 100

ფასადი 8-1 ღერძებში

A502

ბლოქსი სარაჯიშვილზე შენობა #4

ქალაქი თბილისი, გამზირი სარაჯიშვილი

, N 2 , (ნაკვეთი N26/47) ს/კ 01.11.04.026.110

2024_05

09/18/2024

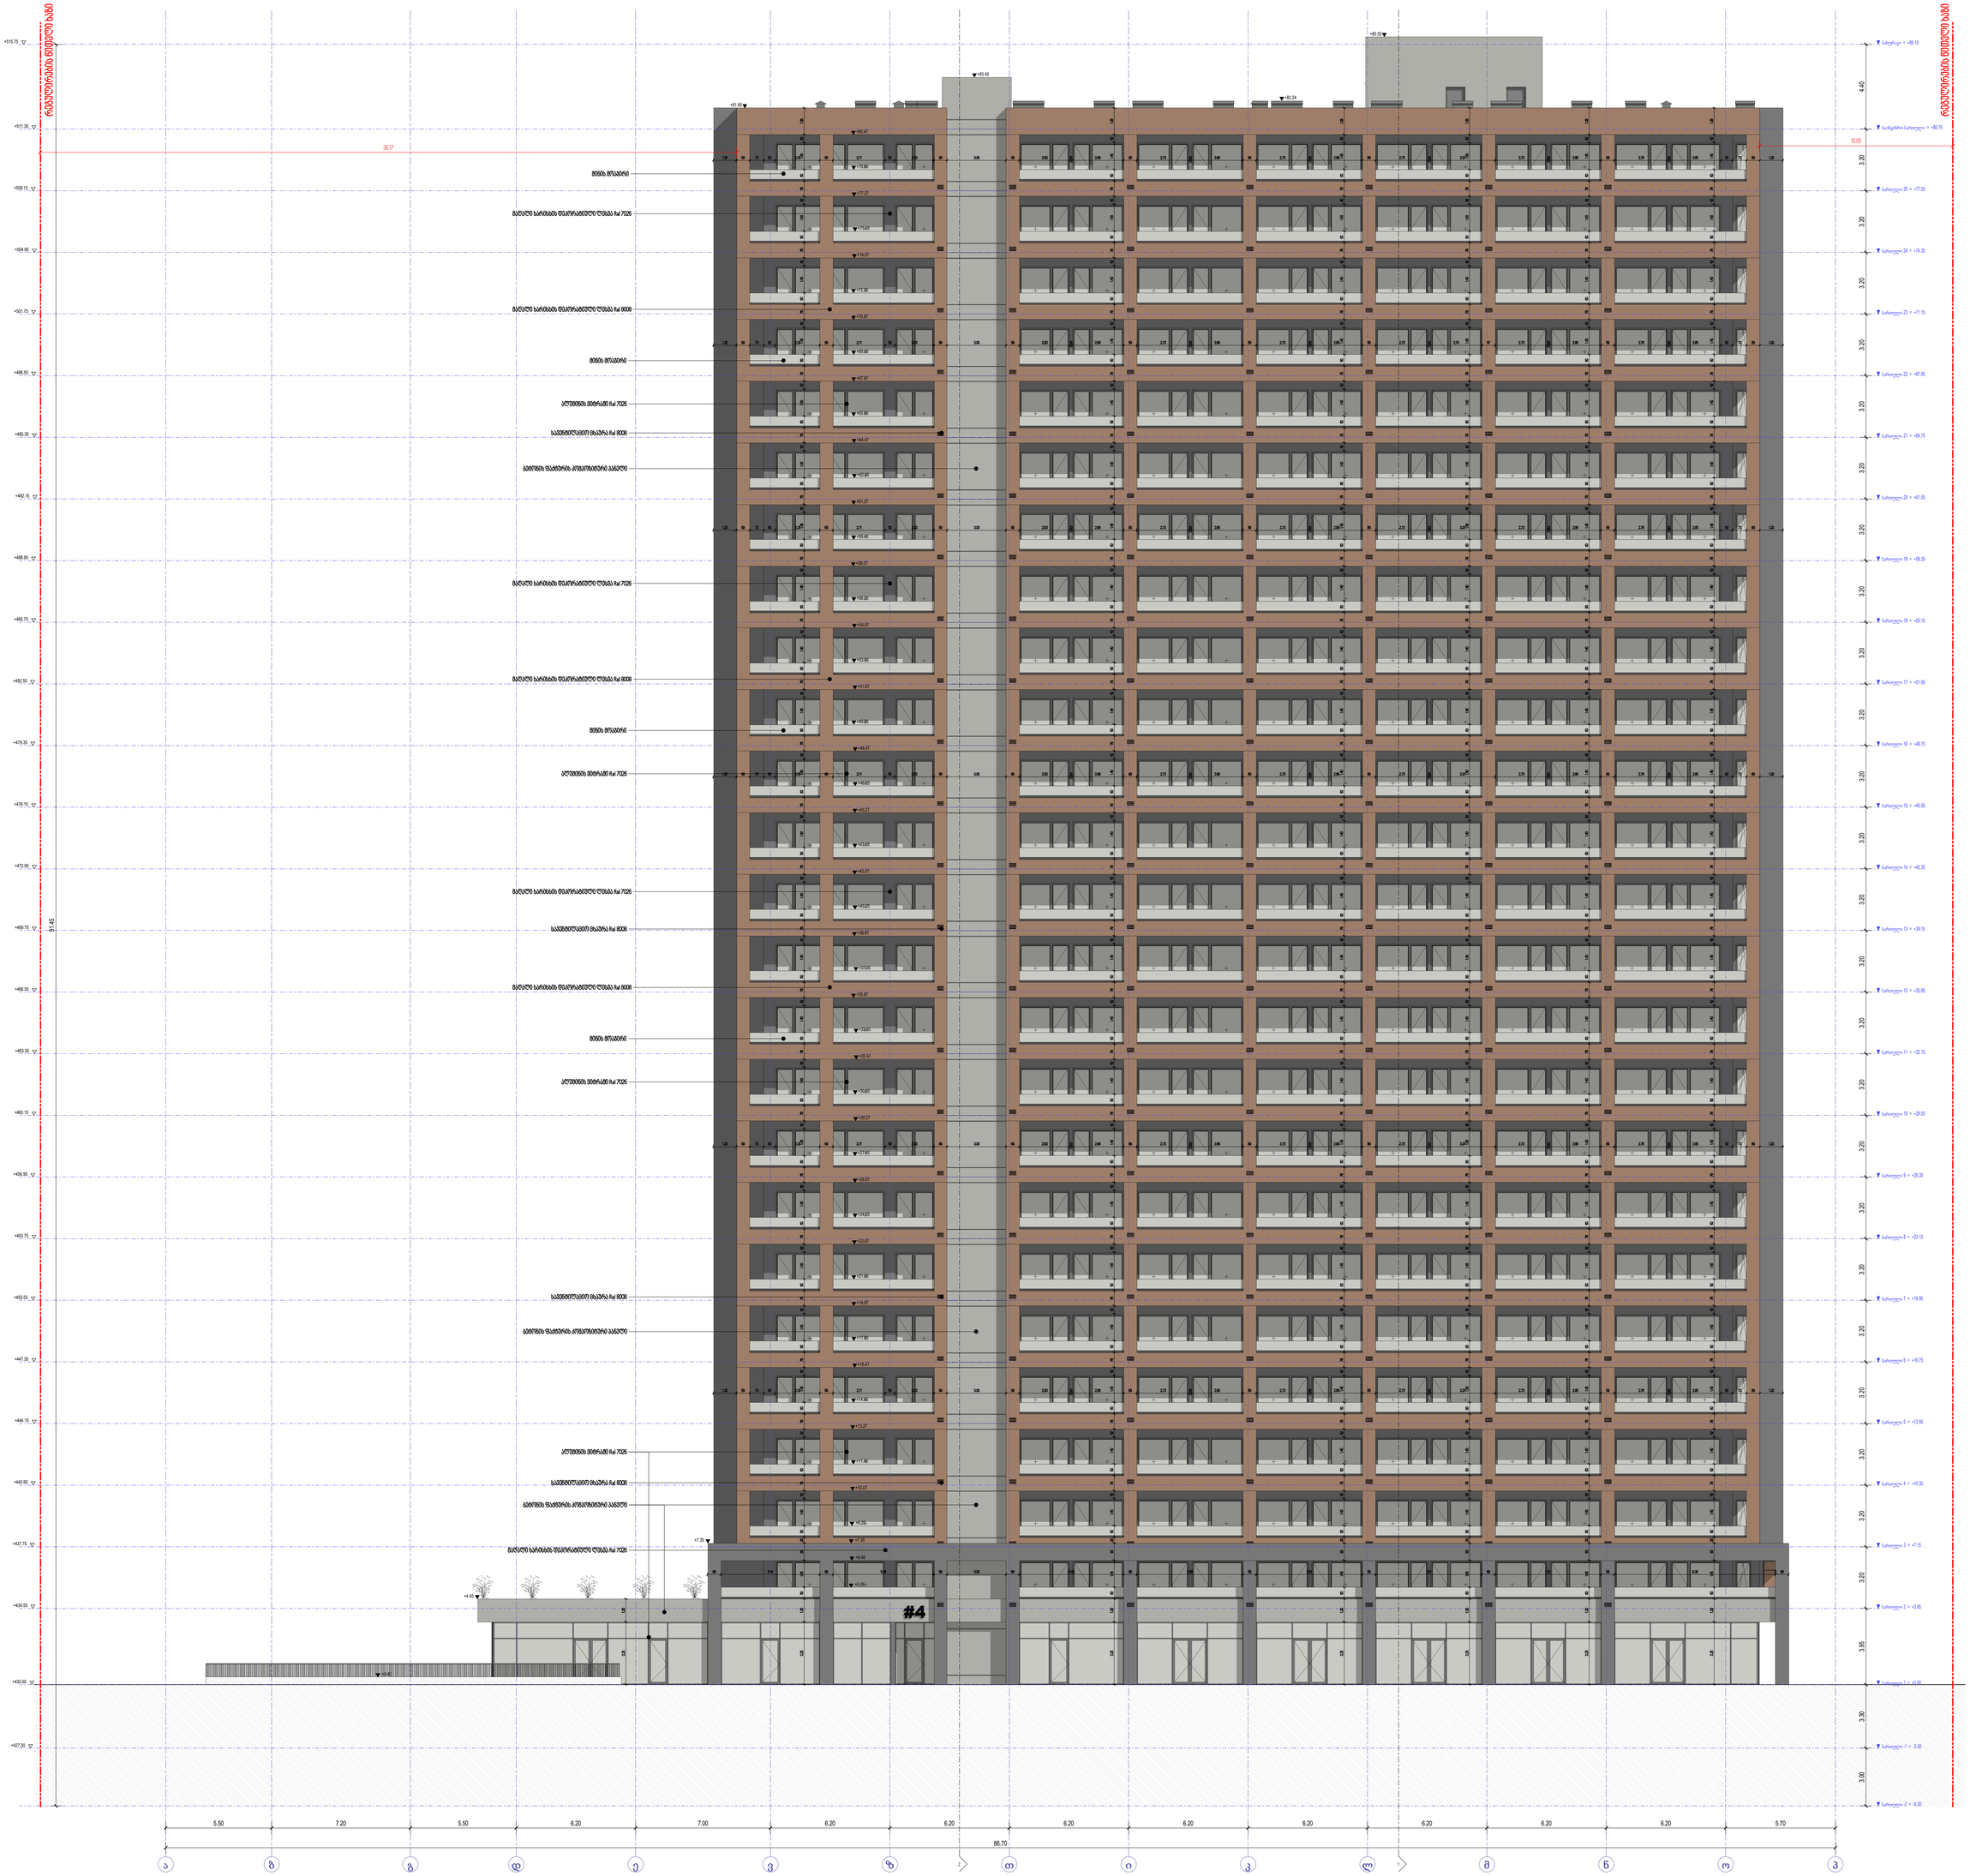

სართული 1 = +0.00

სართული 2 = +3.95

სართული 3 = +7.15

სართული 4 = +10.35

სართული 5 = +13.55

სართული 6 = +16.75

საინჟინრო სართული = +80.75

სართული -1 = -3.30

სართული -2 = -6.30

ა

ბ

გ

დ

ე

ვ

ზ

თ

ი
კ

ლ

მ

ნ

ო

პ

სართული 7 = +19.95

სართული 8 = +23.15

სართული 9 = +26.35

სართული 10 = +29.55

სართული 11 = +32.75

სართული 12 = +35.95

სართული 13 = +39.15

სართული 14 = +42.35

სართული 15 = +45.55

სართული 16 = +48.75

სართული 17 = +51.95

სართული 18 = +55.15

სართული 19 = +58.35

სართული 20 = +61.55

სართული 21 = +64.75

სართული 22 = +67.95

სართული 23 = +71.15

სართული 24 = +74.35

სართული 25 = +77.55

1

სახურავი = +85.15

2

10.05
36.17

5.50 7.20 5.50 6.20 7.00 6.20 6.20 6.20 6.20 6.20 6.20 6.20 6.20 5.70 86.70

4.40 3.20 3.20 3.20 3.20 3.20 3.20 3.20 3.20 3.20 3.20 3.20 3.20 3.20 3.20 3.20 3.20 3.20 3.20 3.20 3.20 3.20 3.20 3.20 3.20 3.95 3.30 3.00

91.45

+515.75

+511.35

+508.15

+504.95

+501.75

+498.55

+495.35

+492.15

+488.95

+485.75

+482.55

+479.35

+476.15

+472.95

+469.75

+466.55

+463.35

+460.15

+456.95

+453.75

+450.55

+447.35

+444.15

+440.95

+437.75

+434.55

+430.60

+427.30

1.38 42 1.40 60 78 42 1.40 60 30 90 1.40 60 1.20 3.25

1.38 42 1.40 60 78 42 1.40 60 30 90 1.40 60 1.20 3.25

1.38 42 1.40 60 78 42 1.40 60 30 90 1.40 60 1.20 3.25

1.38 42 1.40 60 78 42 1.40 60 30 90 1.40 60 1.20 3.25

1.38 42 1.40 60 78 42 1.40 60 30 90 1.40 60 1.20 3.25

1.38 42 1.40 60 78 42 1.40 60 30 90 1.40 60 1.20 3.25

1.20 69 73 60 2.31 69 2.71 50 2.03 69 3.06 69 2.63 10 2.68 69 2.73 10 2.68 69 2.73 10 2.68 69 2.73 10 2.70 67 2.73 10 2.68 69 2.78 10 2.65 60 73 69 1.20

1.20 69 73 60 2.31 69 2.71 50 2.03 69 3.06 69 2.63 10 2.68 69 2.73 10 2.68 69 2.73 10 2.68 69 2.73 10 3.37 2.73 10 2.68 69 2.78 10 2.65 60 73 69 1.20

1.20 69 73 60 2.31 69 2.71 50 2.03 69 3.06 69 2.63 10 2.68 69 2.73 10 2.68 69 2.73 10 2.68 69 2.73 10 3.37 2.73 10 2.68 69 2.78 10 2.65 60 73 69 1.20

1.20 69 73 60 2.31 69 2.71 50 2.03 69 3.06 69 2.63 10 2.68 69 2.73 10 2.68 69 2.73 10 2.68 69 2.73 10 3.37 2.73 10 2.68 69 2.78 10 2.65 60 73 69 1.20

1.20 69 73 60 2.31 69 2.71 50 2.03 69 3.06 69 2.63 10 2.68 69 2.73 10 2.68 69 2.73 10 2.68 69 2.73 10 3.37 2.73 10 2.68 69 2.78 10 2.65 60 73 69 1.20

1.20 69 73 60 2.31 69 2.71 50 2.03 69 3.06 69 2.63 10 2.68 69 2.73 10 2.68 69 2.73 10 2.68 69 2.73 10 3.37 2.73 10 2.68 69 2.78 10 2.65 60 73 69 1.20

69 5.14 69 5.24 69 3.06 68 5.42 69 5.52 68 5.51 69 5.51 69 5.51 69 8.36

0 69

1.20 3.25

+0.40

+4.45

+7.35

+5.05

+6.45

+7.35

+10.07

+11.45

+8.25

+13.27

+14.65

+16.47

+17.85

+19.67

+21.05

+22.87

+24.25

+26.07

+27.45

+29.27

+30.65

+32.47

+33.85

+35.67

+37.05

+38.87

+40.25

+42.07

+43.45

+45.27

+46.65

+48.47

+49.85

+51.67

+53.05

+54.87

+56.25

+58.07

+59.45

+61.27

+62.65

+64.47

+65.85

+67.67

+69.05

+70.87

+72.25

+74.07

+75.45

+77.27

+78.65

+80.47

+81.85

+83.45

+85.55

+82.24

რეგულირების წითელი ხაზი

რეგულირების წითელი ხაზი

მაღალი ხარისხის დეკორატიული ლესვა Ral 8008 მინის მოაჯირი

მაღალი ხარისხის დეკორატიული ლესვა Ral 7026

ალუმინის ვიტრაჟი Ral 7026

ბეტონის ფაქტურის კომპოზიტური პანელი მინის მოაჯირი

მაღალი ხარისხის დეკორატიული ლესვა Ral 8008

მაღალი ხარისხის დეკორატიული ლესვა Ral 7026

ალუმინის ვიტრაჟი Ral 7026 მინის მოაჯირი

მაღალი ხარისხის დეკორატიული ლესვა Ral 8008

მაღალი ხარისხის დეკორატიული ლესვა Ral 7026

ალუმინის ვიტრაჟი Ral 7026 მინის მოაჯირი

მაღალი ხარისხის დეკორატიული ლესვა Ral 7026

ბეტონის ფაქტურის კომპოზიტური პანელი

ბეტონის ფაქტურის კომპოზიტური პანელი

ალუმინის ვიტრაჟი Ral 7026

სავენტილაციო ცხაურა Ral 8008

სავენტილაციო ცხაურა Ral 8008

სავენტილაციო ცხაურა Ral 8008

სავენტილაციო ცხაურა Ral 8008

David Vashakidze Architects

პროექტის დასახელება:

მისამართი:

ქ. თბილისი, სანაპიროს #8

ტელ: +995 (32) 230 98 99 E-mail : Dvastudio1@gmail.com
FB: FB.COM/DVASTUDIO

მისამართი:

თარიღი

არქიტექტორი

მთ. არქიტექტორი

პროექტის ნომერი

მასშტაბი

დავით ლაშხი

დავით ვაშაკიძე

1

1 : 100

ფასადი

ა

-

პ ღერძებში

A503

ბლოქსი სარაჯიშვილზე შენობა #4
ქალაქი თბილისი, გამზირი სარაჯიშვილი
, N 2 , (ნაკვეთი N26/47)

ს

/

კ 01.11.04.026.110

2024_05
09/18/2024

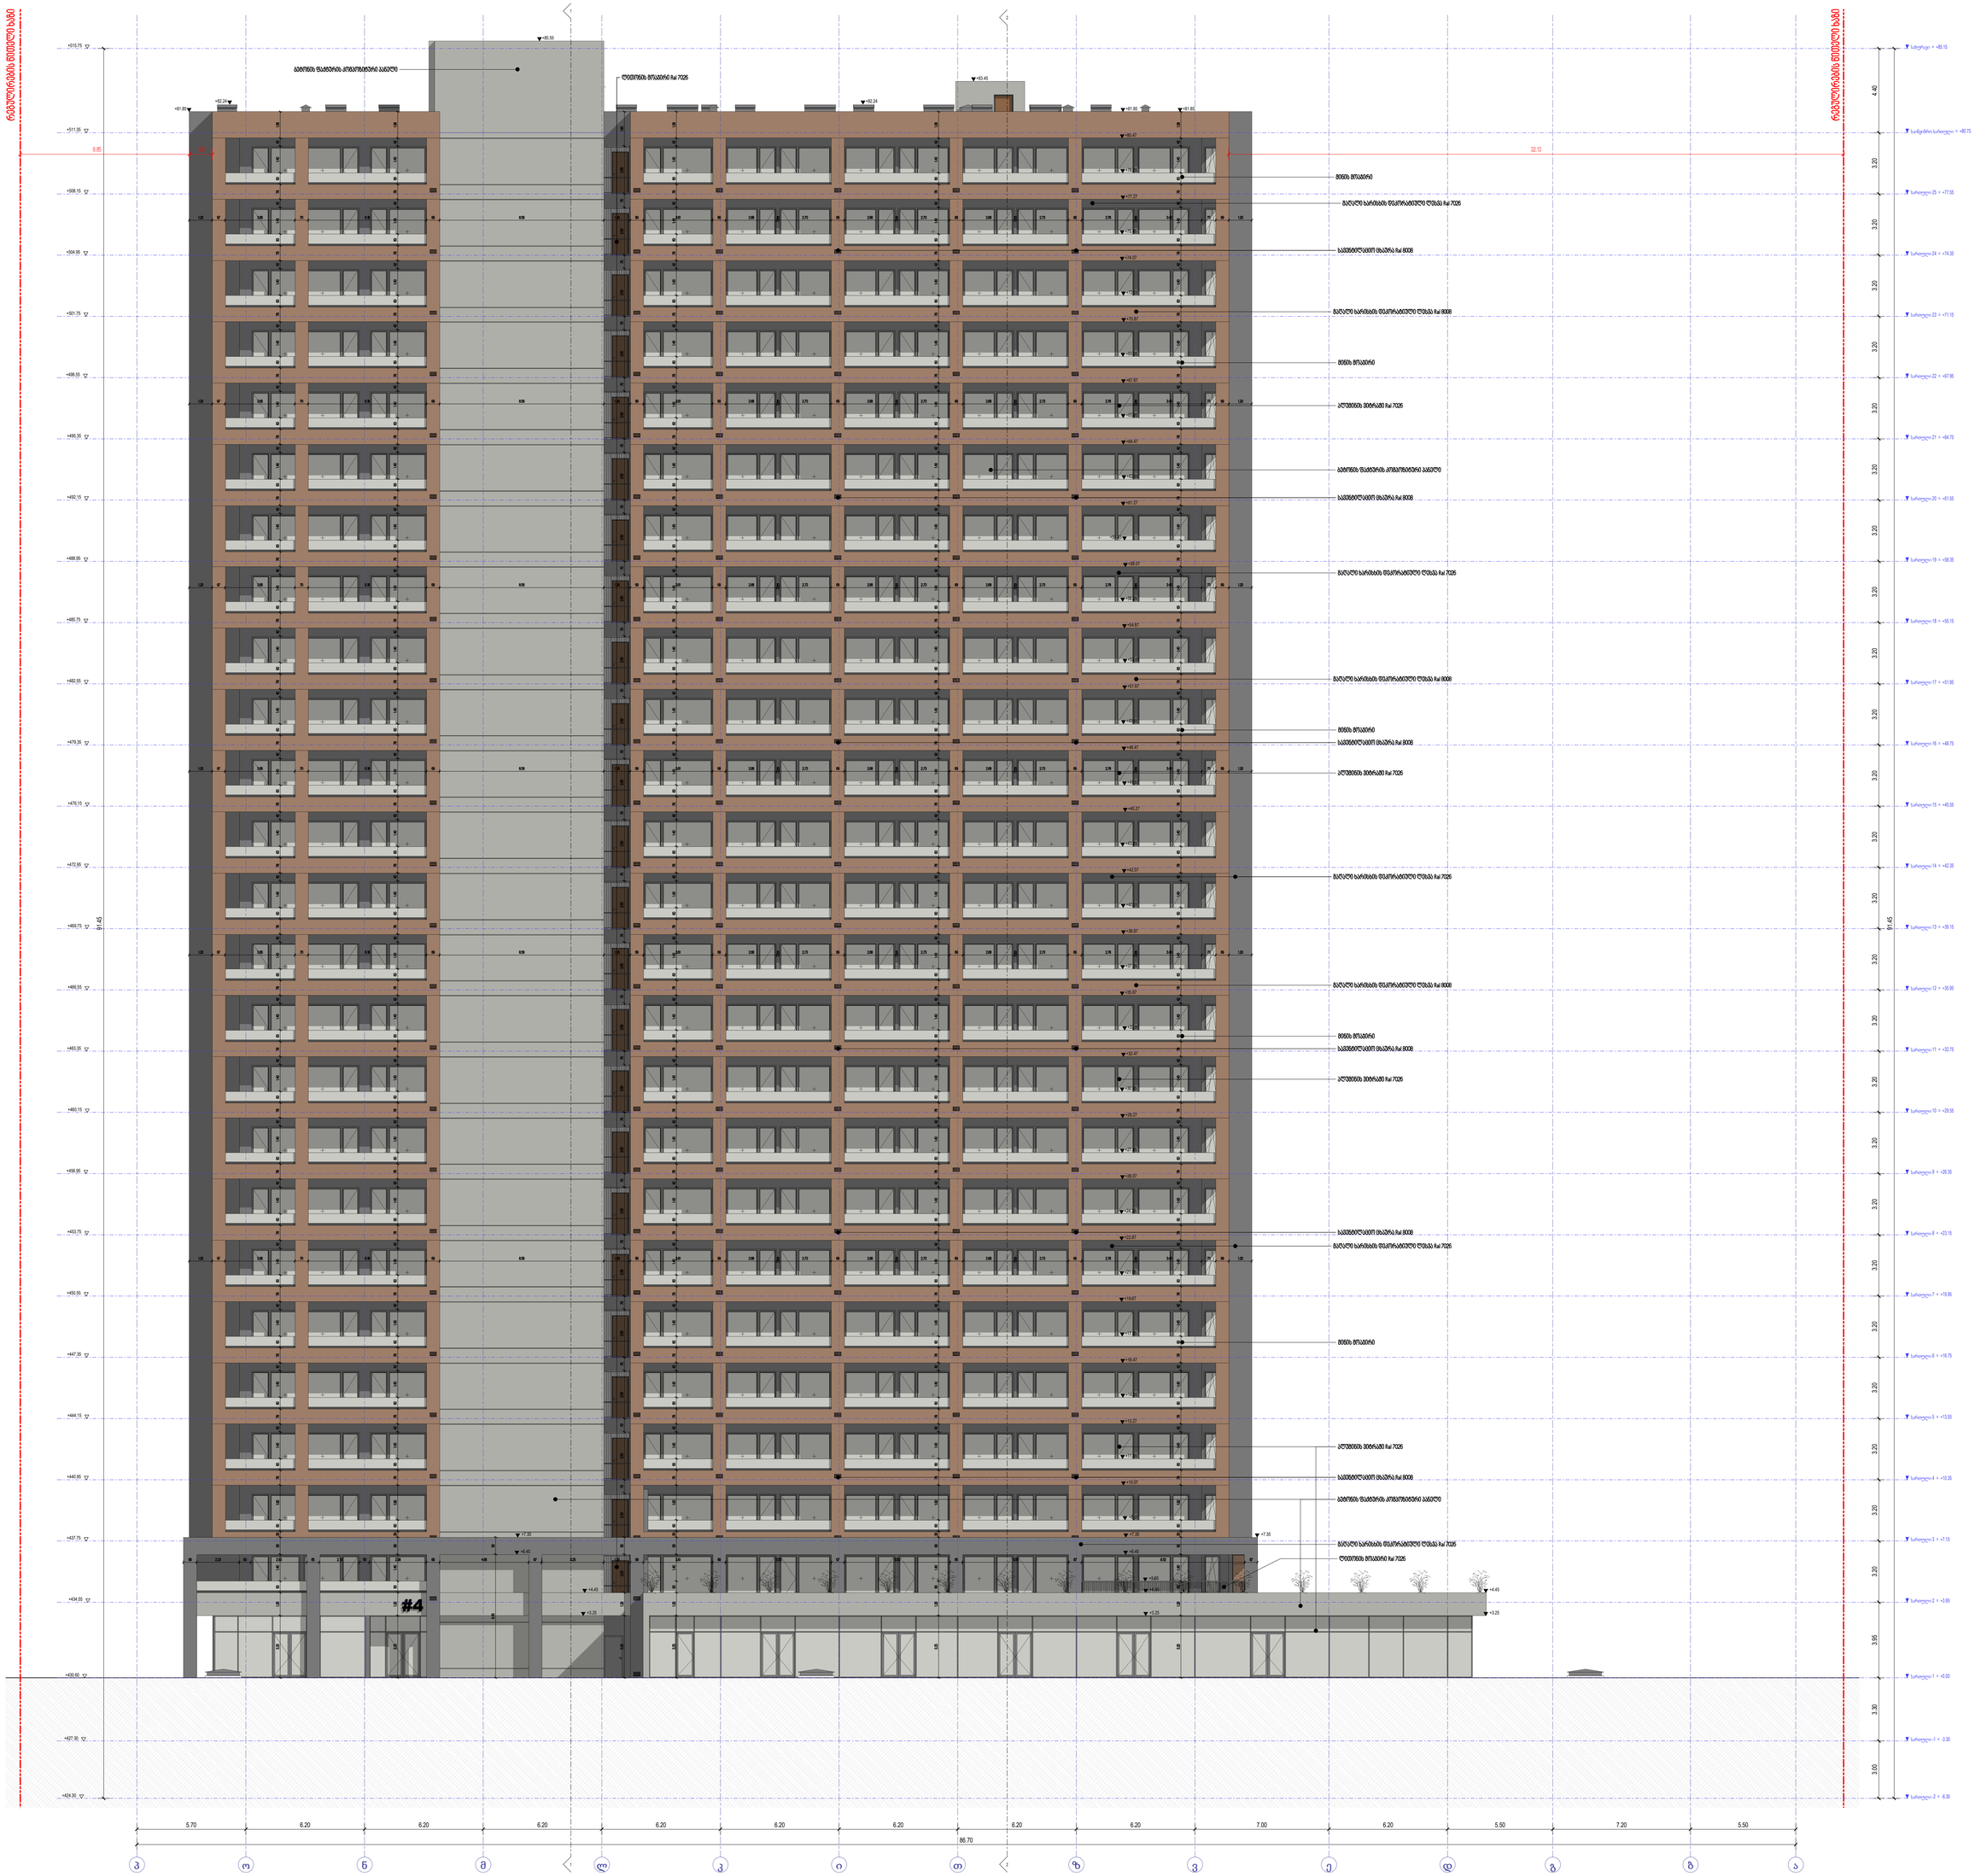

სართული 1 = +0.00

სართული 2 = +3.95

სართული 3 = +7.15

სართული 4 = +10.35

სართული 5 = +13.55

სართული 6 = +16.75

საინჟინრო სართული = +80.75

სართული -1 = -3.30
სართული -2 = -6.30

პ

ო

ნ

მ

ლ

კ

ი

თ

ზ

ვ

ე

დ

გ

ბ

ა

სართული 7 = +19.95

სართული 8 = +23.15

სართული 9 = +26.35

სართული 10 = +29.55

სართული 11 = +32.75

სართული 12 = +35.95

სართული 13 = +39.15

სართული 14 = +42.35

სართული 15 = +45.55

სართული 16 = +48.75

სართული 17 = +51.95

სართული 18 = +55.15

სართული 19 = +58.35

სართული 20 = +61.55

სართული 21 = +64.75

სართული 22 = +67.95

სართული 23 = +71.15

სართული 24 = +74.35

სართული 25 = +77.55

11

სახურავი = +85.15

22

რეგულირების წითელი ხაზი

რეგულირების წითელი ხაზი

მაღალი ხარისხის დეკორატიული ლესვა Ral 8008 მინის მოაჯირი

მაღალი ხარისხის დეკორატიული ლესვა Ral 7026

ალუმინის ვიტრაჟი Ral 7026

ბეტონის ფაქტურის კომპოზიტური პანელი მინის მოაჯირი

მაღალი ხარისხის დეკორატიული ლესვა Ral 8008

მაღალი ხარისხის დეკორატიული ლესვა Ral 7026

ალუმინის ვიტრაჟი Ral 7026 მინის მოაჯირი

მაღალი ხარისხის დეკორატიული ლესვა Ral 8008

მაღალი ხარისხის დეკორატიული ლესვა Ral 7026

ალუმინის ვიტრაჟი Ral 7026 მინის მოაჯირი

მაღალი ხარისხის დეკორატიული ლესვა Ral 7026

ბეტონის ფაქტურის კომპოზიტური პანელი

ბეტონის ფაქტურის კომპოზიტური პანელი

ალუმინის ვიტრაჟი Ral 7026
სავენტილაციო ცხაურა Ral 8008

სავენტილაციო ცხაურა Ral 8008

სავენტილაციო ცხაურა Ral 8008

სავენტილაციო ცხაურა Ral 8008

სავენტილაციო ცხაურა Ral 8008

სავენტილაციო ცხაურა Ral 8008

91.45

4.40 3.20 3.20 3.20 3.20 3.20 3.20 3.20 3.20 3.20 3.20 3.20 3.20 3.20 3.20 3.20 3.20 3.20 3.20 3.20 3.20 3.20 3.20 3.20 3.20 3.95 3.30 3.00

91.45

3.25 1.20 60 1.40 90 30 60 1.82 78 60 1.40 42 1.38

3.25 1.20 60 1.40 90 30 60 1.82 78 60 1.40 42 1.38

3.25 1.20 60 1.40 90 30 60 1.82 78 60 1.40 42 1.38

3.25 1.20 60 1.40 90 30 60 1.82 78 60 1.40 42 1.38

3.25 1.20 60 1.40 90 30 60 1.82 78 60 1.40 42 1.38

მინის მოაჯირი

მაღალი ხარისხის დეკორატიული ლესვა Ral 7026

+515.75
+511.35
+508.15
+504.95
+501.75
+498.55
+495.35
+492.15
+488.95
+485.75
+482.55
+479.35
+476.15
+472.95
+469.75
+466.55
+463.35
+460.15
+456.95
+453.75
+450.55
+447.35
+444.15
+440.95
+437.75
+434.55
+430.60
+427.30
+424.30

5.70 6.20 6.20 6.20 6.20 6.20 6.20 6.20 6.20 7.00 6.20 5.50 7.20 5.50 86.70

+85.55
+83.45
+82.24

+7.35
+4.45
+3.25

+7.35
+6.45
+3.25

+4.45

ლითონის მოაჯირი Ral 7026

+81.85 +81.85

+82.24

90 6.45

1.20 67 3.66 70 6.18 69 8.58 1.38 69 3.61 69 2.68 10 2.73 69 2.68 10 2.73 69 2.68 10 2.73 69 2.78 10 3.40 73 69 1.20

1.20 67 3.66 70 6.18 69 8.58 1.38 69 3.61 69 2.68 10 2.73 69 2.68 10 2.73 69 2.68 10 2.73 69 2.78 10 3.40 73 69 1.20

1.20 67 3.66 70 6.18 69 8.58 1.38 69 3.61 69 2.68 10 2.73 69 2.68 10 2.73 69 2.68 10 2.73 69 2.78 10 3.40 73 69 1.20

1.20 67 3.66 70 6.18 69 8.58 1.38 69 3.61 69 2.68 10 2.73 69 2.68 10 2.73 69 2.68 10 2.73 69 2.78 10 3.40 73 69 1.20

1.20 67 3.66 70 6.18 69 8.58 1.38 69 3.61 69 2.68 10 2.73 69 2.68 10 2.73 69 2.68 10 2.73 69 2.78 10 3.40 73 69 1.20

1.20 67 3.66 70 6.18 69 8.58 1.38 69 3.61 69 2.68 10 2.73 69 2.68 10 2.73 69 2.68 10 2.73 69 2.78 10 3.40 73 69 1.20

69 2.23 60 2.93 65 2.13 50 2.98 69 4.66 67

1 3.25 1.39 69 3.61 69 5.53 67 5.53 65 5.55 67 8.53 67 1.80 2.50 70 2.30 90 2.00 1.20 3.25

ლითონის მოაჯირი Ral 7026

+27.45
+26.07
+24.25
+22.87
+21.05
+19.67
+17.85
+16.47
+14.65
+13.27
+11.45
+10.07
+8.25
+7.35
+6.45
+5.05
+4.45
+3.25

+30.65
+29.27

+33.85
+32.47

+35.67

+37.05

+40.25
+38.87

+43.45
+42.07

+46.65
+45.27

+48.47

+49.85

+51.67

+53.05

+54.87

+56.25

+58.07

+59.45

+61.27

+62.65

+64.47

+65.85

+67.67

+69.05

+70.87

+72.25

+74.07

+75.45

+77.27

+78.65

+81.85
+80.47
8.85 1.20 32.13

David Vashakidze Architects

პროექტის დასახელება:

მისამართი:

ქ. თბილისი, სანაპიროს #8

ტელ: +995 (32) 230 98 99 E-mail : Dvastudio1@gmail.com
FB: FB.COM/DVASTUDIO

მისამართი:

თარიღი
არქიტექტორი

მთ. არქიტექტორი

პროექტის ნომერი

მასშტაბი

დავით ლაშხი

დავით ვაშაკიძე

1

1 : 100

ფასადი

პ

-

ა ღერძებში

A504

ბლოქსი სარაჯიშვილზე შენობა #4
ქალაქი თბილისი, გამზირი სარაჯიშვილი
, N 2 , (ნაკვეთი N26/47)

ს

/

კ 01.11.04.026.110

2024_05
09/18/2024

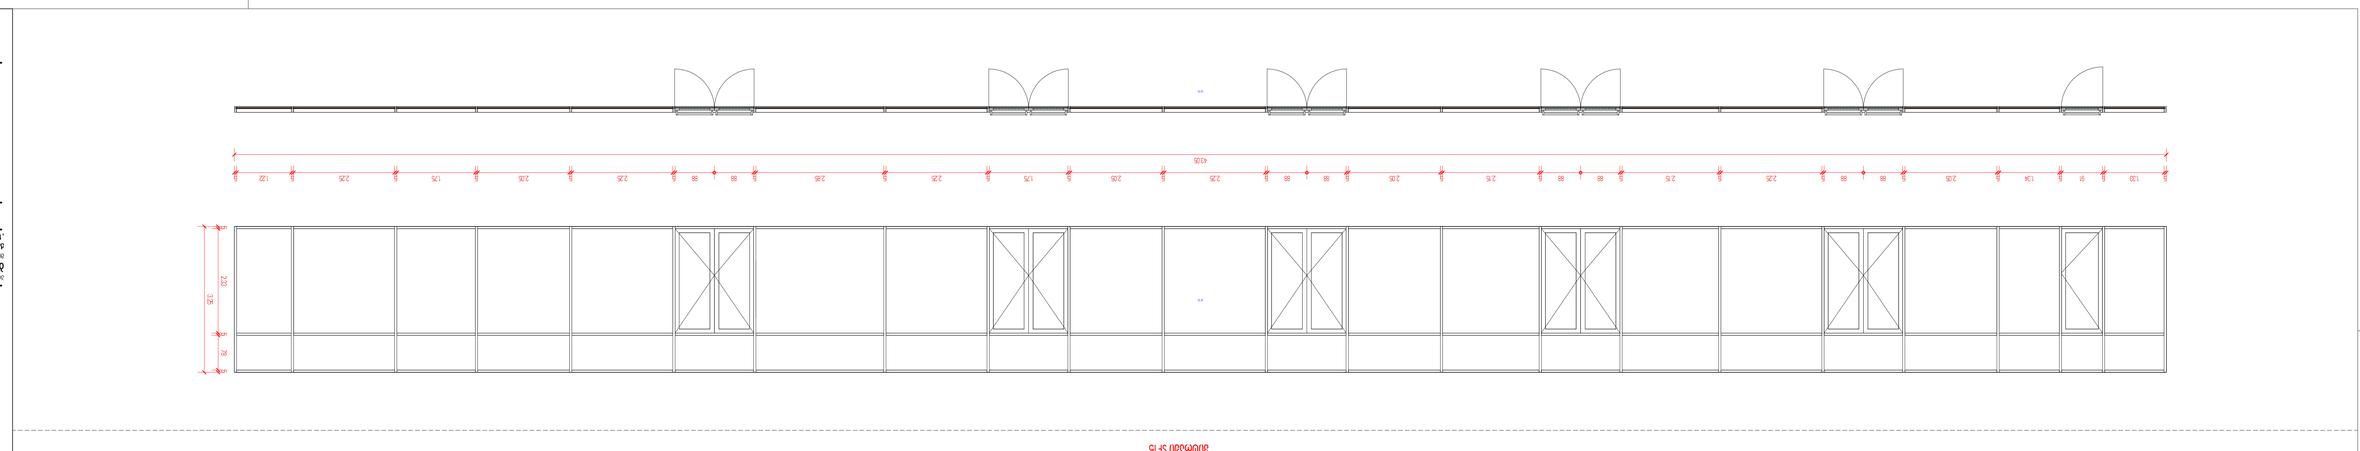

83 5 88 88 5 78 5

3.25

5 2.33 5 78 5

SF01

3.50

SF01

2.43

3.25

5 2.33 5 78 5

SF02

SF02

4.93

5 1.25 5 1.75 5 86 86 4

3.25

5 2.33 5 78 5

SF03

SF03

SF04

6.80

5 2.08 5 2.10 5 2.43 5

3.25

5 2.33 5 78 5

SF04

3.25

5 2.33 5 78 5

6.90

5 2.48 5 1.75 5 2.48 5

SF05

SF05

SF06

5 2.43 5 2.10 5 2.08 5

6.80

3.25

5 2.33 5 78 5
SF06

SF07

SF07

7.55

5 1.80 5 88 88 5 2.31 5 1.44 5

3.25

5 2.33 5 78 5

5.55

5 1.80 5 88 88 5 1.80 5

3.25

5 2.33 5 78 5

SF08

SF08

5.45

5 1.50 5 95 5 2.80 5

SF09

3.25

5 78 5 2.33 5
SF09

3.25

5 2.33 5 78 5

5 43 5 95 5 98 5

2.55

SF10

SF10

3.03

5 1.44 5 1.44 5

3.25

5 2.33 5 78 5

SF11

SF11

SF12

5 2.01 5 95 5 2.01 5

5.18

3.25

5 2.33 5 78 5
SF12

11.21

5 1.19 5 2.90 5 88 88 5 2.05 5 95 5 2.03 5

3.25

5 2.34 4 78 5

SF13

SF13

25.35

5 2.22 5 88 88 5 2.55 5 2.45 5 2.45 5 2.45 5 88 88 5 2.45 5 2.48 5 2.48 5 1.73 5

SF14

3.25

5 78 5 2.33 5
SF14

43.05

5 1.33 5 91 5 1.34 5 2.05 5 88 88 5 2.25 5 2.15 5 88 88 5 2.15 5 2.05 5 88 88 5 2.25 5 2.05 5 1.75 5 2.25 5 2.85 5 88 88 5 2.25 5 2.05 5 1.75 5 2.25 5 1.22 5

SF15

3.25

5 2.33 5 78 5
SF15

David Vashakidze Architects

პროექტისდასახელება:

მისამართი: ქ. თბილისი, სანაპიროს #8
ტელ: +995 (32) 230 98 99
E-mail : Dvastudio1@gmail.com
FB: FB.COM/DVASTUDIO

მისამართი:

თარიღი

არქიტექტორი

მთ. არქიტექტორი

პროექტისნომერი

მასშტაბი

დავითლაშხი

დავითვაშაკიძე

1

1 : 50

ვიტრაჟებისსპეციფიკაცია

A510

ბლოქსისარაჯიშვილზეშენობა #4

ქალაქითბილისი, გამზირისარაჯიშვილი
, N 2 , (ნაკვეთი N26/47) ს/კ 01.11.04.026.110

2024_05

09/18/2024

ვიტრაჟებისცხრილი

მარკირება სიგრძე სიმაღლე ფართობი

SF01 3.500 3.250 11.4 m²
SF02 2.425 3.250 7.9 m²
SF03 4.925 3.250 16.0 m²
SF04 6.800 3.250 22.1 m²
SF05 6.900 3.250 22.4 m²
SF06 6.800 3.250 22.1 m²
SF07 7.550 3.250 24.5 m²
SF08 5.550 3.250 18.0 m²
SF08 5.550 3.250 18.0 m²
SF08 5.550 3.250 18.0 m²
SF08 5.550 3.250 18.0 m²
SF09 5.450 3.250 17.7 m²
SF10 2.550 3.250 8.3 m²
SF11 3.025 3.250 9.8 m²
SF13 11.210 3.250 36.4 m²
SF14 25.345 3.250 82.4 m²
SF15 43.045 3.250 139.9 m²
სულ: 17 493.1 m²

ვიტრაჟი SF01 ვიტრაჟი SF02 ვიტრაჟი SF03 ვიტრაჟი SF04 ვიტრაჟი SF05

ვიტრაჟი SF07 ვიტრაჟი SF08 ვიტრაჟი SF09 ვიტრაჟი SF10 ვიტრაჟი SF11

ვიტრაჟი SF13 ვიტრაჟი SF14

ვიტრაჟი SF15

ვიტრაჟი SF06

ვიტრაჟი SF12

კარ-ფანჯარა W1

კარ-ფანჯარა W2

კარ-ფანჯარა W3

კარ-ფანჯარა W4

კარ-ფანჯარა W5

კარ-ფანჯარა W6

კარ-ფანჯარა W7

კარ-ფანჯარა W8

კარ-ფანჯარა W9

კარ-ფანჯარა W10

კარ-ფანჯარა W11

კარი D1

კარი D2

კარების ცხრილი

№	სიგანე	სიმაღლე	ფართობი	რაოდენობა
D1	1.000	2.200	356.4 m□	162
D2	0.900	2.200	665.3 m□	336
ჯამი: 498			1021.7 m□	

ფანჯრების ცხრილი

№	სიგანე	სიმაღლე	ფართობი	რაოდენობა
W1	3.000	2.500	540.0 m□	72
W2	2.600	2.500	312.0 m□	48
W3	2.900	2.500	696.0 m□	96
W4	2.500	2.500	600.0 m□	96
W5	0.900	2.500	108.0 m□	48
W6	2.650	2.500	318.0 m□	48
W7	2.800	2.500	504.0 m□	72
W8	2.700	2.500	1296.0 m□	192
W9	2.750	2.500	1155.0 m□	168
W10	2.050	2.500	123.0 m□	24
W11	3.650	2.500	219.0 m□	24
			5871.0 m□	888

David Vashakidze Architects

მისამართი : ქ. თბილისი, სანაპირო №8
ტელ: +995 (32) 230 98 99
E-mail : Dvastudio1@gmail.com
FB: FB.COM/DVASTUDIO

პროექტის ნომერი	2024_05
თარიღი	09/18/2024
მთ. არქიტექტორი	დავით ვაშაყიძე
არქიტექტორი	დავით ღუმხე

პროექტის დასახელება:

ბლოკსი სარაჯიშვილზე შენობა №4

მისამართი:

ქალაქი თბილისი , გამზირი სარაჯიშვილი , N 2 , (ნაკვეთი N26/47) ს/კ 01.11.04.026.110

კარ-ფანჯრების სპეციფიკაცია

A520

მასშტაბი 1:50