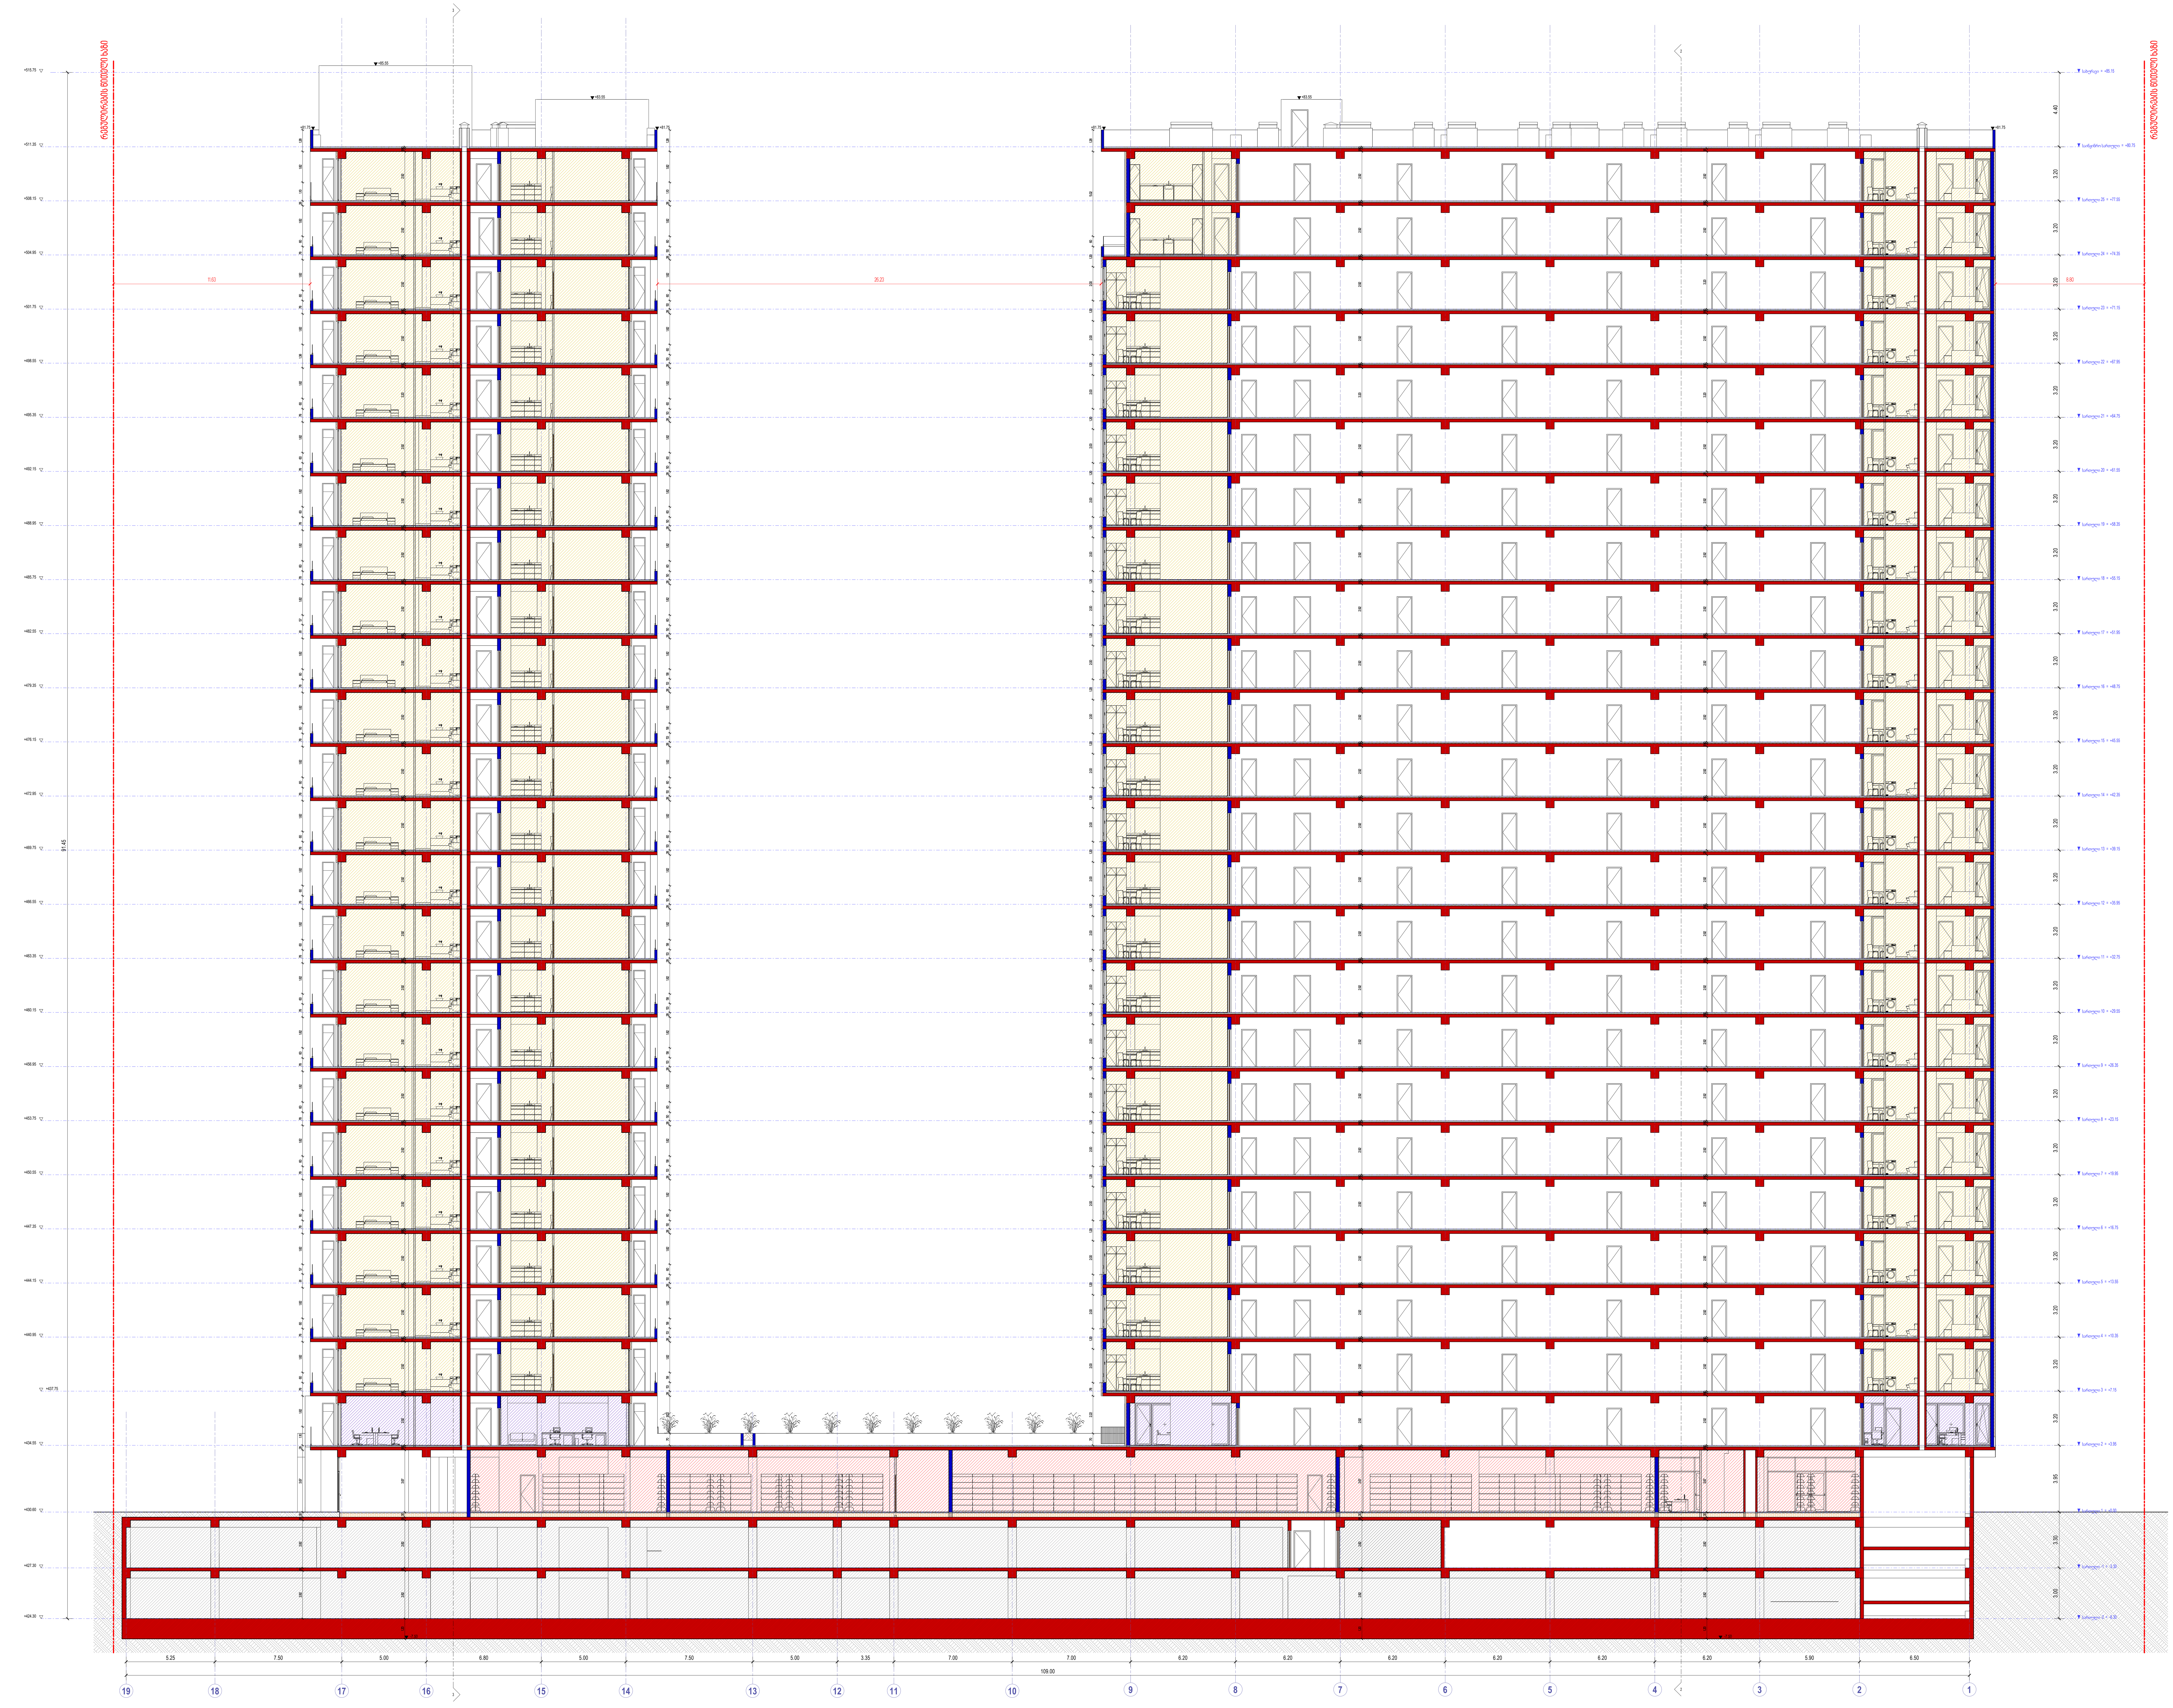

ხელის ცეცხლმაქრი
სახანძრო მილდგარი
ორმხრივი კავშირის სისტემა
კვამლზე მორეაგირე მაუწყებელი
კვამლის ავტომატური აღმომჩენი
სახანძრო განგაშის ღილაკი
დამკავებელთა შეტყობინების სისტემა (სახანძრო სიგნალიზაცია)
საავარიო განათება
სახანძრო ჰიდრანტი
წყლის დისპენსერი
საგანგებო ხმოვანი განგაშის სისტემა
სახანძრო-სამაშველო სამსახურის მიერ გამოსაყენებელი მისართებელი

საქმიანი დაკავებულობა (სქ)
სავაჭრო დაკავებულობა (სვ)
საცხოვრებელი დაკავებულობა (სც-2)
დამხმარე დაკავებულობა (დს)
სასაწყობო დაკავებულობა (სწ-2)

მისაწვდომი სვლაგეზი
გასასვლელამდე სავალი მანძილი
მანძილი სახანძრო კარადამდე
კედლის ცეცხლმედეგობის ხარისხი 1 საათი
კედლის ცეცხლმედეგობის ხარისხი 2 საათი
საკადასტრო საზღვარი
ღერძის ხაზი
ჭრილის ხაზი

David Vashakidze Architects

მისამართი : ქ. თბილისი, სანაპიროს №8
ტელ: +995 (32) 230 98 99
E-mail : Dvastudio1@gmail.com
FB: FB.COM/DVASTUDIO

პროექტის ნომერი	2024_05
თარიღი	09/18/2024
მთ. არქიტექტორი	დავით ვაშაკიძე
არქიტექტორი	დავით ლაშხი

პროექტის დასახელება:

ბლოქსი სარაჯიშვილზე შენობა №5

მისამართი:

ქალაქი თბილისი , გამზირი სარაჯიშვილი , N 2 , (ნაკვეთი N26/47) ს/კ 01.11.04.026.110

ჭრილი 1 19-1 ღერძებში

A601

მასშტაბი	1 : 100



	ხანძრის ცენტრმაკონტროლებელი
	სახანძრო მილსადენი
	ორმხრივი კავშირის სისტემა
	ქვაბლებზე მორეაგირე მაუწყებელი
	ქვაბლის ავტომატური აღმოჩენი
	სახანძრო განგაშის ღილაკი
	დამცავებელთა შეფერხების სისტემა (სახანძრო სისტემისთვის)
	საევარიო განათება
	სახანძრო პირდასანი
	წყლის დისპენსერი
	სახანძრო ხმოვანი განგაშის სისტემა
	სახანძრო-სატვირთო სახის ლიფტის მიერ გადმოსაყენებელი მოსაერთებელი

	საცდელი დატვირთვა (სდ)
	საპაპარე დატვირთვა (სპ)
	საცხოვრებელი დატვირთვა (სც-2)
	დამხმარე დატვირთვა (დხ)
	სასაწყობე დატვირთვა (სწ-2)

ბინა №21		ბ ტიპი	
70.6 m²	65.6 m²	4.8 m²	
სც-2	ფ.ფ.ფ. 18.6		
	ფ.ფ.ფ.		

- მისაბმელი სადენები
- სახანძრო განგაშის სისტემა
- მაღალძაბვა სახანძრო კარადამდე
- ქვაბლის ცენტრალიზაციის ხარისხი 1 საათი
- ქვაბლის ცენტრალიზაციის ხარისხი 2 საათი
- საევაკუაციო სახიდარი
- ღერძის ხაზი
- ჭრილის ხაზი

David Vashakidze Architects
მისამართი : ქ. თბილისი, სანაპირის №8
ტელ: +995 (32) 230 98 99
E-mail : Dvastudio1@gmail.com
FB: FB.COM/DVASTUDIO

პროექტის ნომერი	2024_05
თარიღი	09/18/2024
მთ. არქიტექტორი	დავით ვაშაკიძე
არქიტექტორი	დავით ღარხი

პროექტის დასახელება:

ბლოქსი სარაბრმშვილზე შენობა №5

მისამართი:

ქალაქი თბილისი , გამზირი სარაბრმშვილი , N 2 , (ნაკვეთი N26/47) ს/კ 01.11.04.026.110

ჭრილი 2 1-8 ღერძებში

A602

მასშტაბი 1: 100

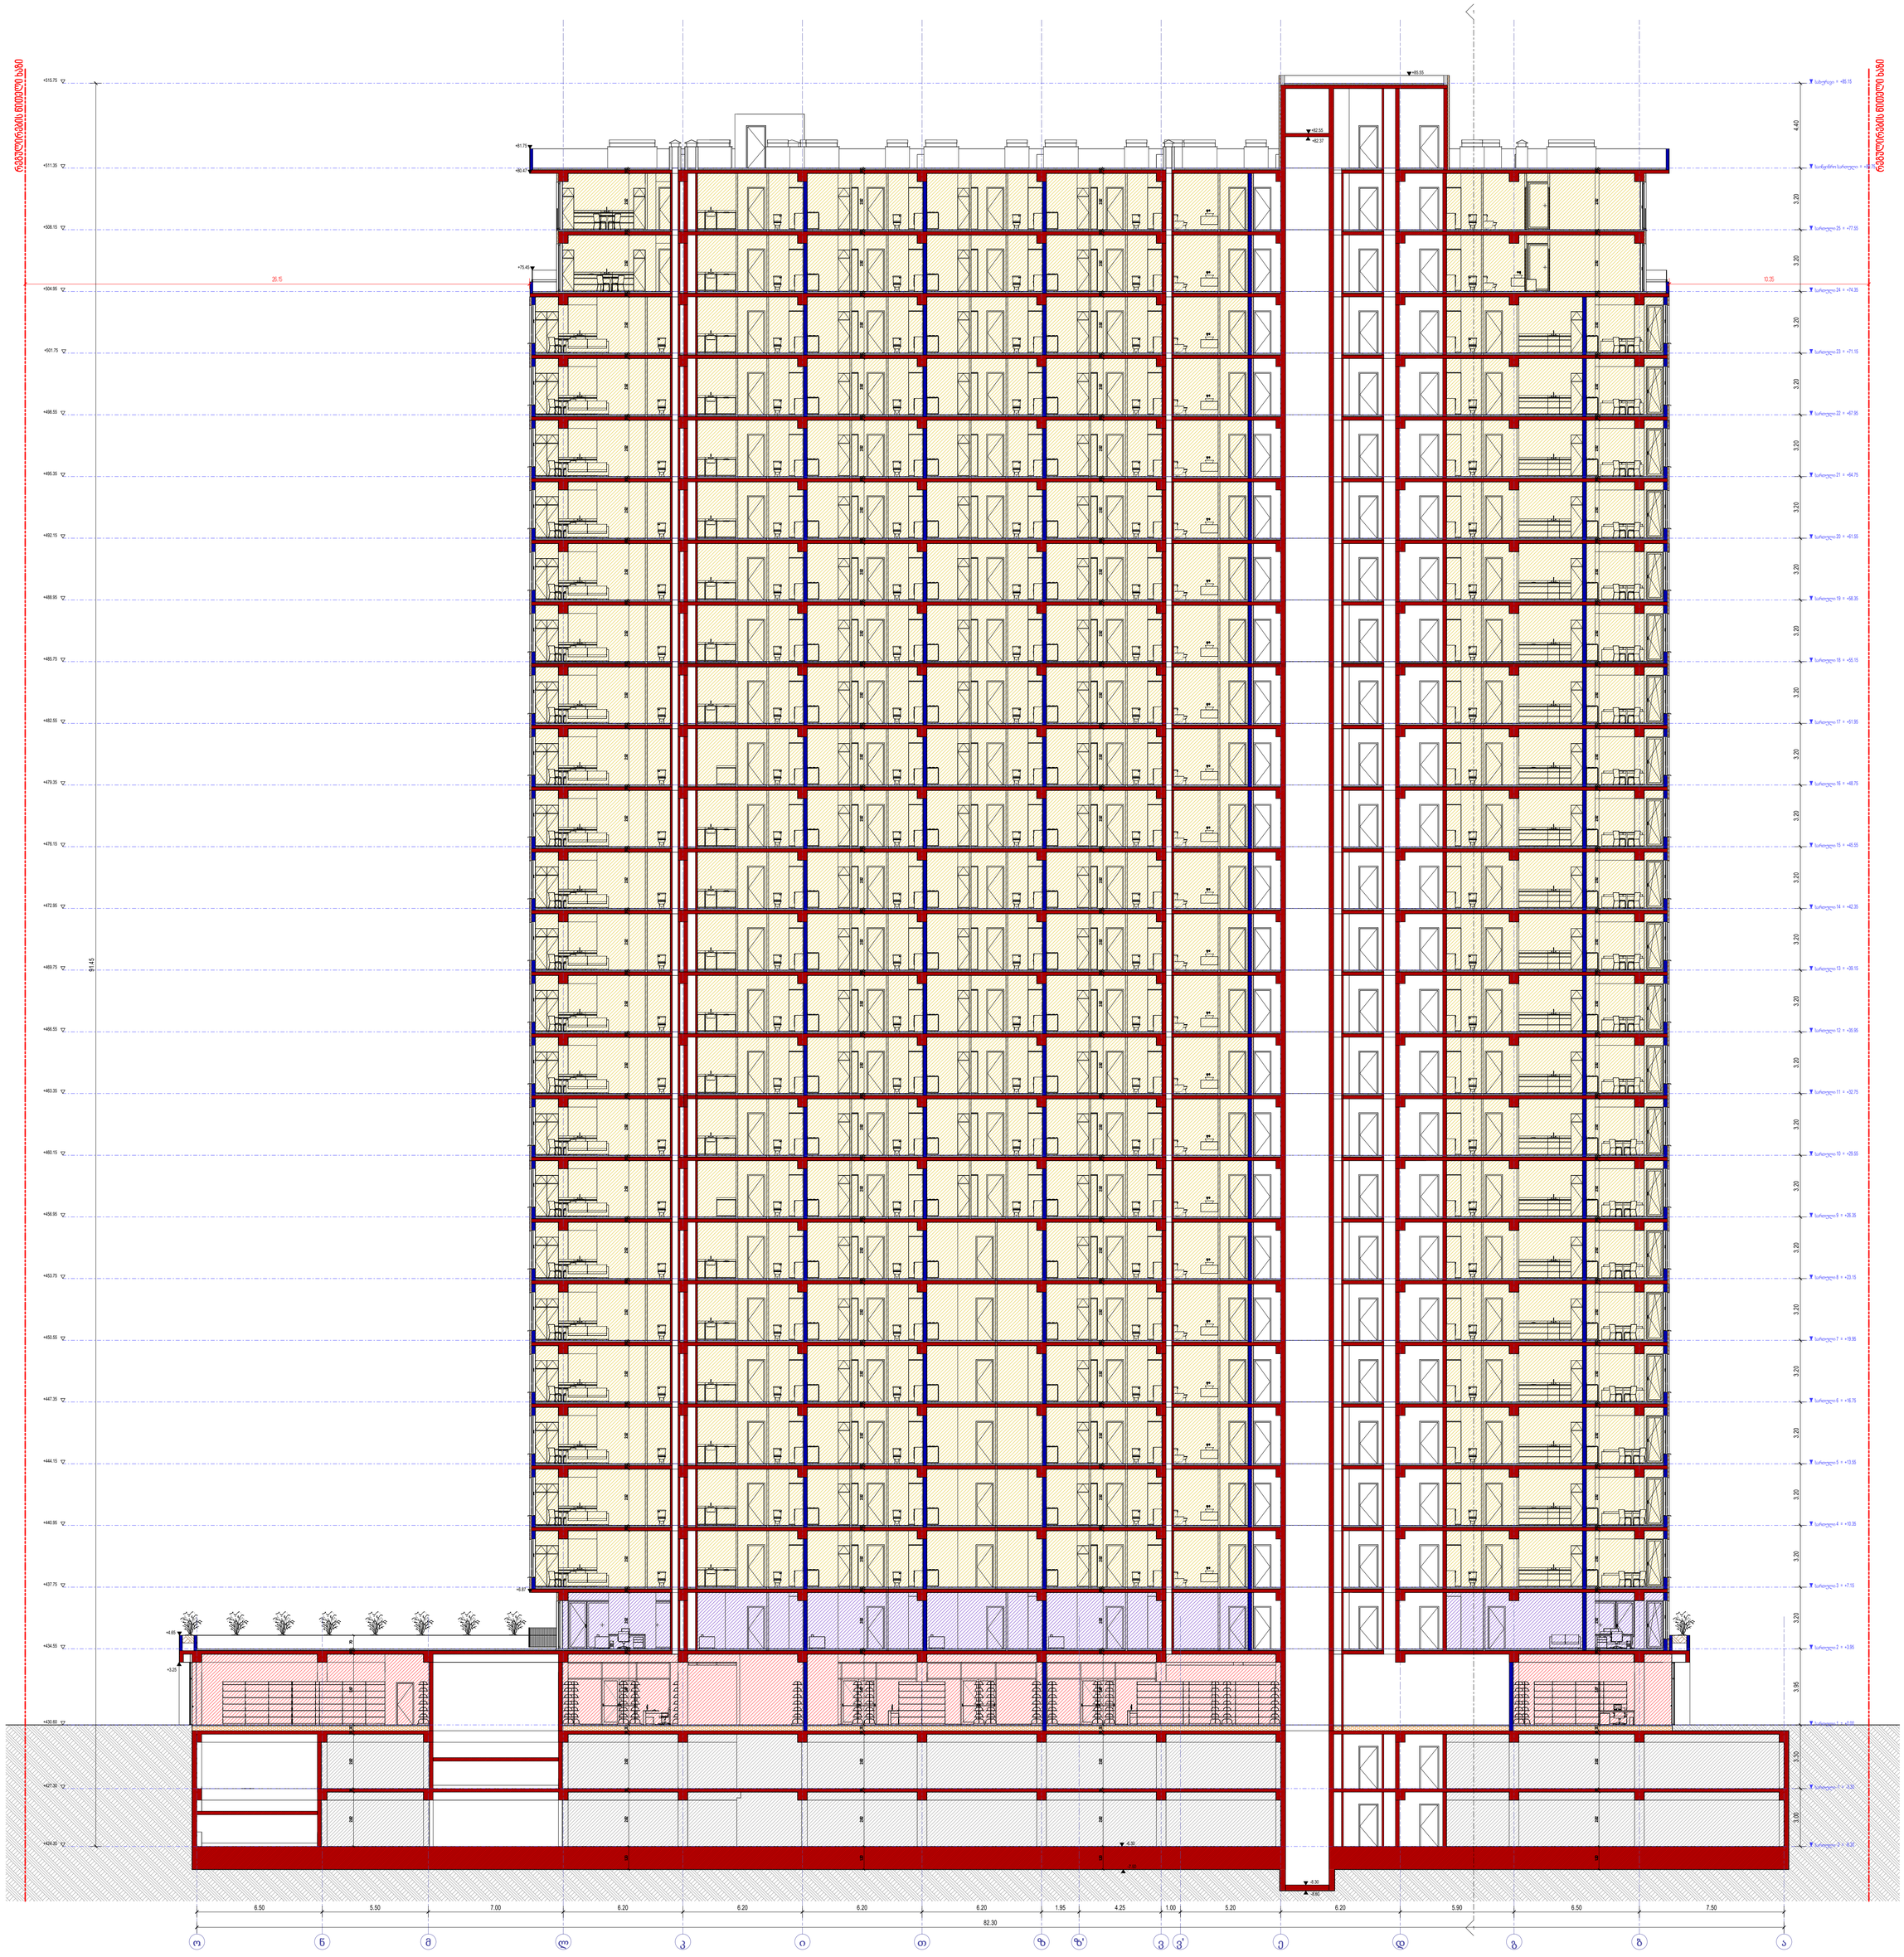

David Vashakidze Architects
მისამართი: ს. მცხეთის სამხარეთის 3ა
ტელ: +995 (32) 239 99 99
E-mail: DVArchitect@gmail.com
FB FB.COM/DVARTGEO

პროექტის ნომერი	2024_05
თარიღი	09/8/2024
მთ. არქიტექტორი	დავით ვაშაყიძე
არქიტექტორი	დავით ლაშხი

არქიტექტონიკა დასახელება

ბლოკში სარჩევებზე მშენობა №5

მისამართი

ბათუმი მაღლაკი , ბაზისი სარჩევებზე
, N 2, (ნასყიდობის №2947) ს/კ 01.11.04.025.110

ჭრილი 3 ა-ე ღერძებში

A603

მასშტაბი 1: 100