ტოპოგრაფიული რუკა

483250 483300 483350

4627200 4627150 4627100 4627050

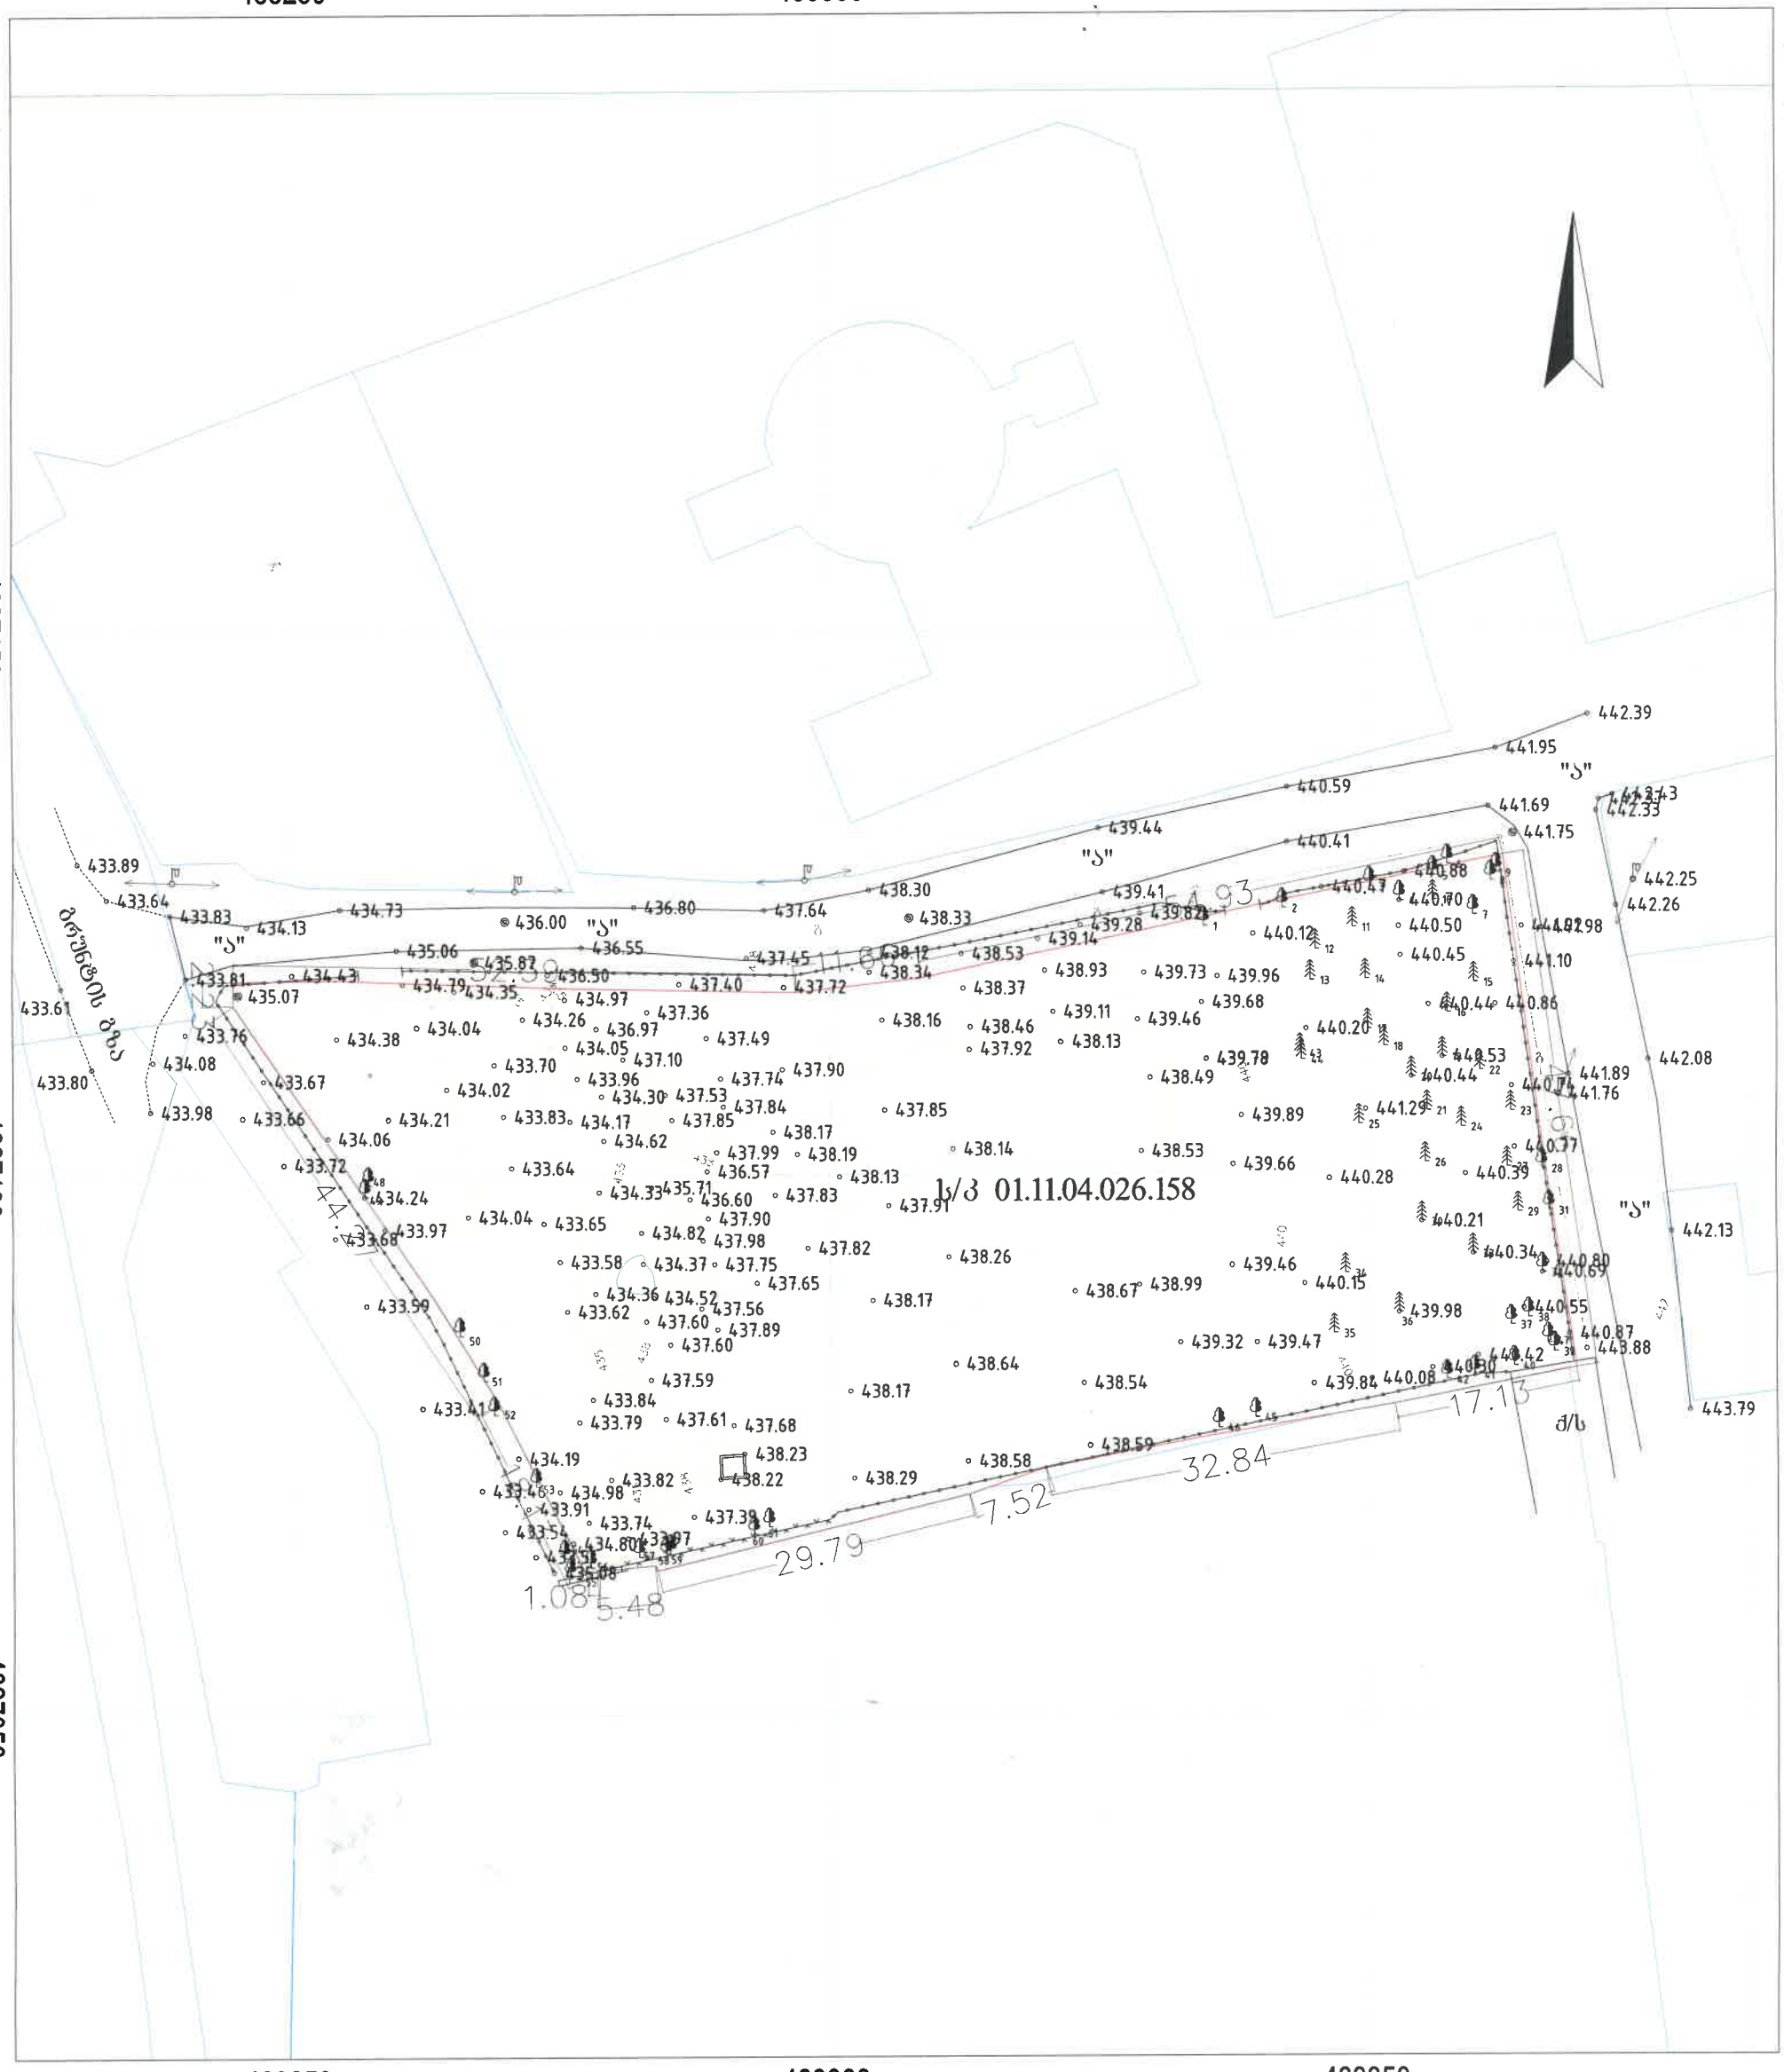

483250 483300 483350

პირობითი აღნიშვნები

საცხოვრებელი შენობა	წყალი
არასაცხოვრებელი შენობა	ბორდიური
ფარდული	ასფალტის გზა
სათბური	გრუნტის გზა
დანგრეული შენობა	მთავარი იზოჰიფსი
რეზერვუარი	იზოჰიფსი სიმაღლით
ელ. ქვესადგური	ლითონის ღობე
მიწის ნაკვეთის საზღვარი / მეზობლის მ/ნ საზღვარი	ბეტონის ღობე
გაზი	მავთულბადის ღობე
ნაყარი მიწა	ხეები, პალმა, ბუჩქი
ჩამოჭრილი გრუნტი	ბოძები
ქარსაცავი ზოლი	განათების ელ. ბოძი
ცოცხალი ღობე	ონკანი, სათვალთვალო ჭა
	ანძა, ანტენა

ი/მ გ.ფართლაძე	ქ. თბილისი, ც. დადიანის ქ. №1 ტელ: 568 37 84 48 zigafartladze@Gmail.com
დირექტორი	გ. ფართლაძე
შემსრულა	გ. ფართლაძე
მესაკუთრე	შპს "ევროპროდუქტი
მისამართი	ქ. თბილისი, ხარაჯიშვილის ქ. №6;ქუჩა სარაჯიშვილი, №6, მიმდებარედ.
მ 1:500	GEO-CORS WGS 84 UTM T38
03.07.2024	

ტოპოგრაფიული რუკა



პირობითი აღნიშვნები

ქს	საცხოვრებელი შენობა		წყალი		ნაქარი მიწა
ქას	არასაცხოვრებელი შენობა		ბორდიური		ჩამოჭრილი ბრუნტი
შ.	შარდული	ა	ასფალტის გზა		ქარსაცავი ზოლი
საათური	სათბური	გრ.	ბრუნტის გზა		ცოცხალი ღობე
ნანგრევი	დანგრეული შენობა		მთავარი იზოჰიფსი		ხეები, პალმა, ბუჩქი
რეზ.	რეზერვუარი	221	იზოჰიფსი სიმაღლით		ბოძები
ტრ.	ელ. ქვესადგური		ლითონის ღობე		განათების ელ. ბოძი
	მიწის ნაკვეთის საზღვარი		ბეტონის ღობე		ონკანი, სათვალთვალო ჭა
	მეზობლის მ/ნ საზღვარი		მავთულბადის ღობე		ანძა, ანტენა
გ	გაზი				

ი/მ გ.ფართლაძე	ქ. თბილისი, ც. დადიანის ქ. №1 ტელ: 568 37 84 48 gigafartladze@Gmail.com	
დირექტორი		გ. ფართლაძე
შესრულა		გ. ფართლაძე
მესაკუთრე		შპს "ევროპროდუქტი
მისამართი	ქ. თბილისი, სარაჭიშვილის ქ. №6ა;ქუჩა სარაჭიშვილი, №6, მიმდებარედ.	
მ 1:500	GEO-CORS WGS 84 UTM T38	03.07.2024