
საჯარო რეესტრის ეროვნული სააგენტოს
გარდაბანის სარეგისტრაციო სამსახური
საკადასტრო გეგმა

მიწის ნაკვეთის საკადასტრო კოდი: *81 08 02 347*
განცხადების რეგისტრაციის ნომერი: 882008285574
მიწის ნაკვეთის ფართობი: *1500* კვ.მ.
დანიშნულება: სასოფლო-სამეურნეო
კატეგორია:
მომზადების თარიღი: 29.09.08

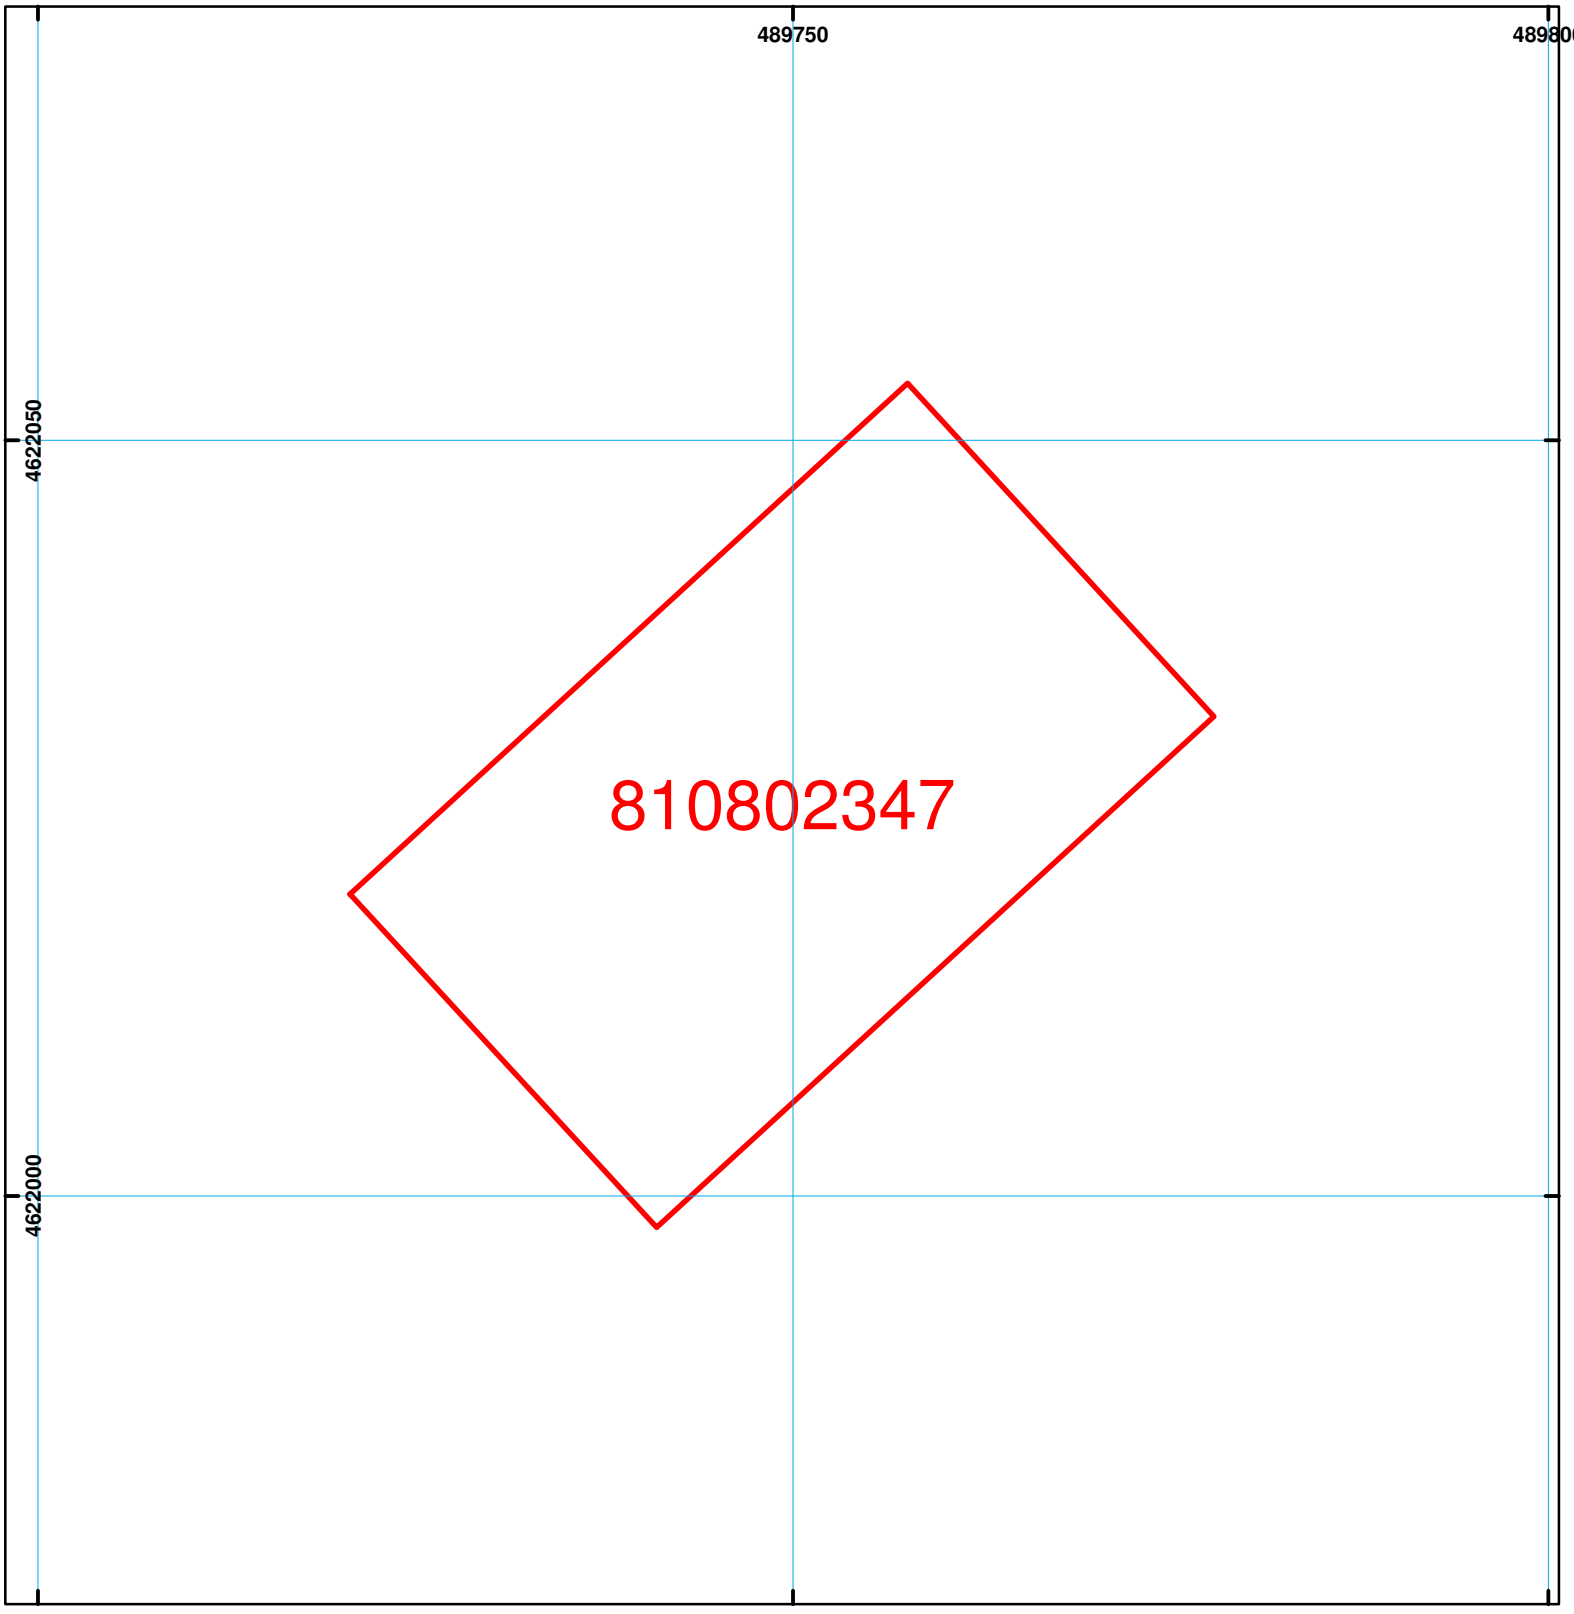

მასშტაბი: 1:500

0 1.5 3 6 9 მეტრი

01/2 შენობა-ნაგებობა, პირობითი ნომერი/სართულიანობა	სერვიტუტი	ხაზობრივი ნაგებობა	0.00 00.0 UTM (საერთაშორისო) სისტემის კოორდ.
მიწის ნაკვეთის საკადასტრო საზღვარი	მშენებარე ნაგებობა		

საჯარო რეესტრის ეროვნული სააგენტო: თბილისი 0102 წმ. ნიკოლოზის/ნ. ჩხეიძის ქ. 2 ტელ: (995 32) 91 04 27; ფაქსი: (995 32) 91 03 41 www.napr.gov.ge
გარდაბნის სარეგისტრაციო სამსახური: ქ. გარდაბანი 1003 დავით აღმაშენებლის ქ. № 73