Senoba - nagebobis usafrTxoebis wesebtan
Sesabamisobis analizi Ablokis Tvis

gamoyenebuli wesebi - "Senoba-nagebobis usafrTxoebis wesebi"

CamoTvaleT Senobis dakavebulebebi daaRwereT TiToeuli gamoyeneba

1. damxmarejgufi ds (-2.80 niSnul ze)
2. sasawyobo jgufi sw-2 (-2.80 niSnul ze)
3. savaWro jgufi sv +0.00 niSnul ze
4. sacxovrebeli jgufi sc-2 (sacxovrebeli binebi +5.00 dan +36.00 CaTvliT)

konstruqciis tipi:	
gansazRvreT konstruqciis tipi arsebuli SenobisTvis	
gansazRvreT konstruqciis tipi axali SenobisTvis	tipi **I-A**
Sereuli konstruqciis SemTxvevaSi miuTiTeT tipebi, romelic gamoyenebuli iqneba, gansazRvreT tipebi damatimdebareoba	

simaRlis SezRudvebi cxrili 503-is mixedviT

dakavebuloba	dasaSvebi sarTulianoba	Semotavaz. sarTulianoba
1. damxmarejgufi ds	SeuzRudavi	1 miwis donis qveda sarTuli
2. sasawyobo jgufi sw-2	SeuzRudavi	1 miwis donis qveda sarTuli
3. savaWro jgufi sv	SeuzRudavi	1 miwis donis sarTuli
4. sacxovrebeli jgufi sc-2	SeuzRudavi	11 miwis donis zeda sarTuli
	dasaSvebi simaRle	Semotavazebuli simaRle
saerTo simaRle	SeuzRudavi	39.10 m.
miwis zemoTsarTulis raodenoba	12 sarTuli	

farTobis SezRudvebi cxrili 503-is mixedviT

dakavebuloba	dasaSvebi farTobi	Semotavaz. farTobi
1. sasawyobe jgufi sw2 -2.80 niSnuzle	SeuzRudavi	3192.7 kv.m.
2. damxmarejgufi ds -2.80 niSnuzle	SeuzRudavi	41.2 kv.m.
3. savaWro jgufi sv +0.00 niSnuzle	SeuzRudavi	729.5 kv.m.
4. sacxovrebeli jgufi sc-2 +5.00 niSnuzle	SeuzRudavi	909.1 kv.m.
5. sacxovrebeli jgufi sc-2 +8.10 niSnuzle	SeuzRudavi	909.1 kv.m.
6. sacxovrebeli jgufi sc-2 +11.20 niSnuzle	SeuzRudavi	909.1 kv.m.
7. sacxovrebeli jgufi sc-2 +14.30 niSnuzle	SeuzRudavi	909.1 kv.m.
8. sacxovrebeli jgufi sc-2 +17.40 niSnuzle	SeuzRudavi	909.1 kv.m.
9. sacxovrebeli jgufi sc-2 +20.50 niSnuzle	SeuzRudavi	909.1 kv.m.
10. sacxovrebeli jgufi sc-2 +23.60 niSnuzle	SeuzRudavi	909.1 kv.m.
11. sacxovrebeli jgufi sc-2 +26.70 niSnuzle	SeuzRudavi	909.1 kv.m.
12. sacxovrebeli jgufi sc-2 +30.80 niSnuzle	SeuzRudavi	909.1 kv.m.
13. sacxovrebeli jgufi sc-2 +33.90 niSnuzle	SeuzRudavi	909.1 kv.m.
14. sacxovrebeli jgufi sc-2 +36.00 niSnuzle	SeuzRudavi	923.1 kv.m.
Semotavazebuli farTobebis jami	13977.5 m2	
iatakebis raodenoba	12 sarTuli	
saerTo (sasargeblo) farTobi	15321.5 m2	

gareked lis cecxlmedegobisa da Riobebisadmimoxovnebi cxrilebis 602-is da 705.8 -is mixedviT

gare ked lebi	xanZarsawi naaRmdego manZili (metri)	cecxlmedegobis xarisxi (saaTi)		ked lis Riobebis farTobi (ked lis %)			
		moTxovnili	gaTvaliswinebuli	dasaSvebi		gaTvaliswinebuli	
				daculi	daculi	daculi	daculi
fasadi a'-v' RerZebSi	9 m-zemeti	0	2	SeuzRudavi	SeuzRudavi		40 %
fasadi v'-a' RerZebSi	9 m-zemeti	0	2	SeuzRudavi	SeuzRudavi		40 %
fasadi 1-12 RerZebSi	9 m-zemeti	0	2	SeuzRudavi	SeuzRudavi		40 %
fasadi 12-1 RerZebSi	9 m-zemeti	0	2	SeuzRudavi	SeuzRudavi		30 %

TiToeuli sarTulidan gasasvleli saSualebebi

sarTulebi	dakavebuloba da dakavebulobis datvirTvis jamuri maCveneblebi	moTxovnili gasasvleli ebis/gasasvleli Tan misadgomis raodenoba	gaTvaliswinebuli gasasvleli ebis/gasasvleli Tan misadgomis raodenoba da tipi	gasasvleli saSualebebis sigane (metri)					
				gza-kibeebi		derefnebi		gasasvleli sgza-kari	
				moTxovnili	gaTvaliswinebuli	moTxovnili	gaTvaliswinebuli (minimaluri)	moTxovnili	gaTvaliswinebuli (Tavisufali)
pirveli sarTuli +0.00	sv d.d. 306	1	5 (gza-kari saxiT)	1.1	1.2	1.2	1.4	0.82	1.00
sarTulebi +0.00 dan +36.00 CaTvliT	sc-2 d.d. 540	1	2 (gza-kibis saxiT)	1.1	1.2	1.2	1.4	0.82	1.00

wyalsadenisistemebis fiqsirebulimowyobilobebis raodenoba cxrili 1602.-is mixedviT


sarTulebi	dakavebuloba da dakavebulobis datvirTvis jamuri maCveneblebi	fiqsirebulimowyobilobebi									
		unitazi		tualetis xelsabani		abazana/Sxapi		sasmeliwylis fantani		samomsaxureo niJara	
		moTxovnili	gaTvaliswinebuli	moTxovnili	gaTvaliswinebuli	moTxovnili	gaTvaliswinebuli	moTxovnili	gaTvaliswinebuli	moTxovnili	gaTvaliswinebuli
pirveli sarTuli 0.00	sv d.d. 71	5	5	5	5			5	5	5	5

wyalsadenisistemebis fiqsirebulimowyobilobebis raodenoba sacxovrebeli jgufi sc-2 qvejgufi cxrili 1602.-is mixedviT

sarTulebi	sacxovrebeli erTeulebi	fiqsirebulimowyobilobebi									
		unitazi		tualetis xelsabani		abazana/Sxapi		sasmeliwylis fantani		samomsaxureo niJara	
		moTxovnili	gaTvaliswinebuli	moTxovnili	gaTvaliswinebuli	moTxovnili	gaTvaliswinebuli	moTxovnili	gaTvaliswinebuli	moTxovnili	gaTvaliswinebuli
sarTulebi +5.00 dan +36.00 CaTvliT	bina #1 dan bina #140 CaTvliT	1	1	1	1	1	1	1	1	1 (20 sacx. erTeuleze)	1 (TiTo sacx. erTeuleze)

xanZrisgan dacvis sistemebisadmimoTxovnebi

dakavebulobebi/sivrceebi/gasasvlelisaSualebebi	avtosaxefi sistema	saxanZro gangaSisa da cecxlaRmoCeni sistemebi	saxanZro nidgarebis sistemebi	kvamlis sakontrolo sistemebi	xelis cecxlmaqarebi	xanZris nakTvis centri
avtosadgomi jgufi sw-2	ki			kvamlze moreagire mauwyebeli	ki	ki
sacxovrebeli jgufi sc-2				kvamlze moreagire mauwyebeli		
savaWro jgufi (komerciuli farTi)				kvamlze moreagire mauwyebeli	ki	
derefani		sagangebo atsvlebi gangaSis sakomunikacio sistema	ki	megobrebi ganiaeba		
lifti (damnevi sistemiT)						
kibisujredi		saxanZro gangaSisxeliT samuSaoebi				

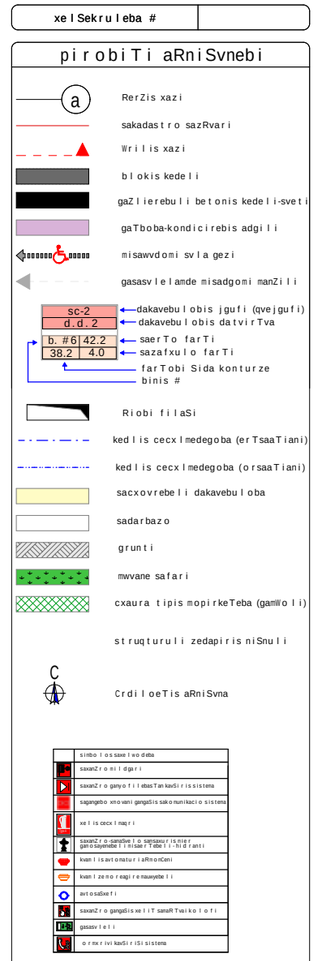





S.p.s. "fleqs arqiteqtura"		
Tanamdeboba	gvari	xelmowera
direqtori	i. maziaSvili	
proeqtis avtori	i. maziaSvili	

damkveTi: ss TbilabreSumi

proeqtis saxelwodeba:
mravalbiniani sacxovrebeli saxli

misamarTi:
01.17.11.010.004

masStabi	TariRi	naxazis dasaxeleba
1:100		


stadia	furceli	furclebi
arq. nawili		


sar daf is sar Tul is gegma -2.80
niSnul ze
m. 1:100


A bl oki

sar daf is sar Tul is gegma -2.80
niSnul ze
m. 1:100

B bl oki

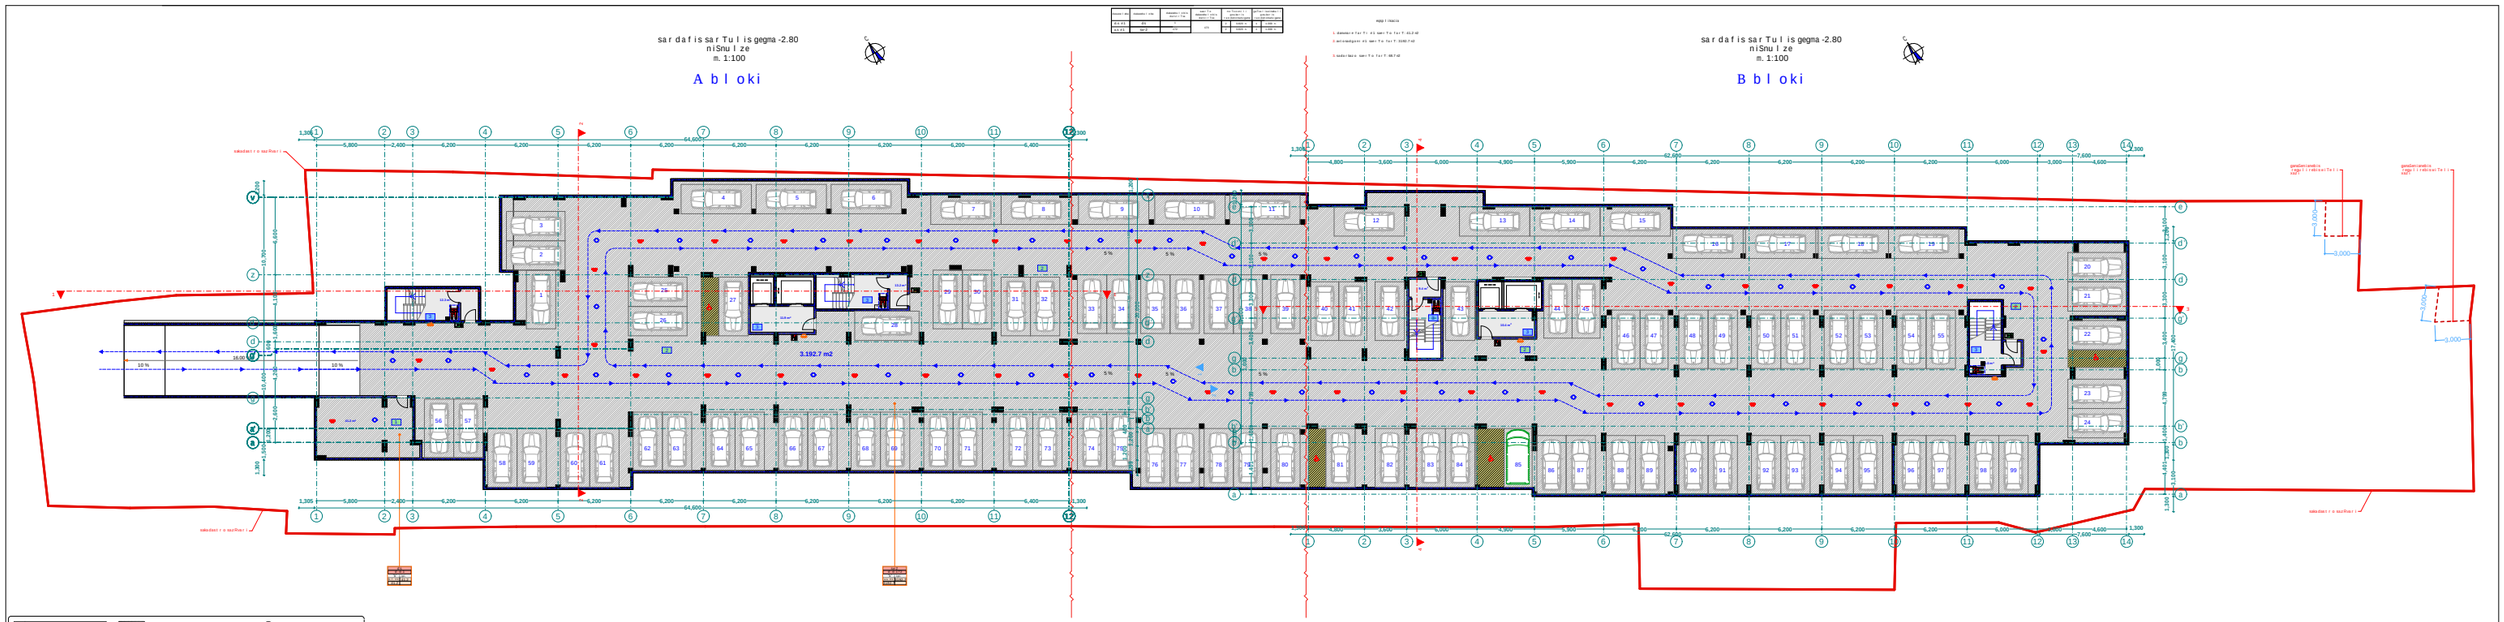

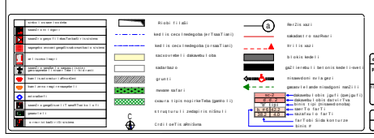

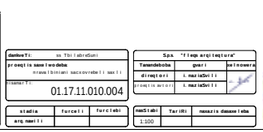


dasaxeleba	dakavebuloba	dakavebulobis datvirTva	saerTo dakavebulobis datvirTva	noTxovnili gzakaris raodenoba/sigane		gaTvaliswinebuli gzakaris raodenoba/sigane	
k. f #1	SV	45	306	2	0.820 m.	1	1.000 m.
k. f #2	SV	84		2	0.820 m.	1	1.000 m.
k. f #3	SV	41		2	0.820 m.	1	1.000 m.
k. f #4	SV	26		2	0.820 m.	1	1.000 m.
k. f #5	SV	65		2	0.820 m.	1	1.000 m.

pirveli sarTulis gegma +0.00
(+0.00 Seesabameba +407.70 absoluturi niSnuls)
m. 1:100

Abloki

eqsplikacia

1. komerciuli farTi #1 saerTo farTo: 126,4 m2
2. komerciuli farTi #2 saerTo farTo: 234,1 m2
3. komerciuli farTi #3 saerTo farTo: 115 m2
4. komerciuli farTi #4 saerTo farTo: 72,8 m2
5. komerciuli farTi #4 saerTo farTo: 181,2 m2
6. sadarbazo saerTo farTo: 65,3 m2

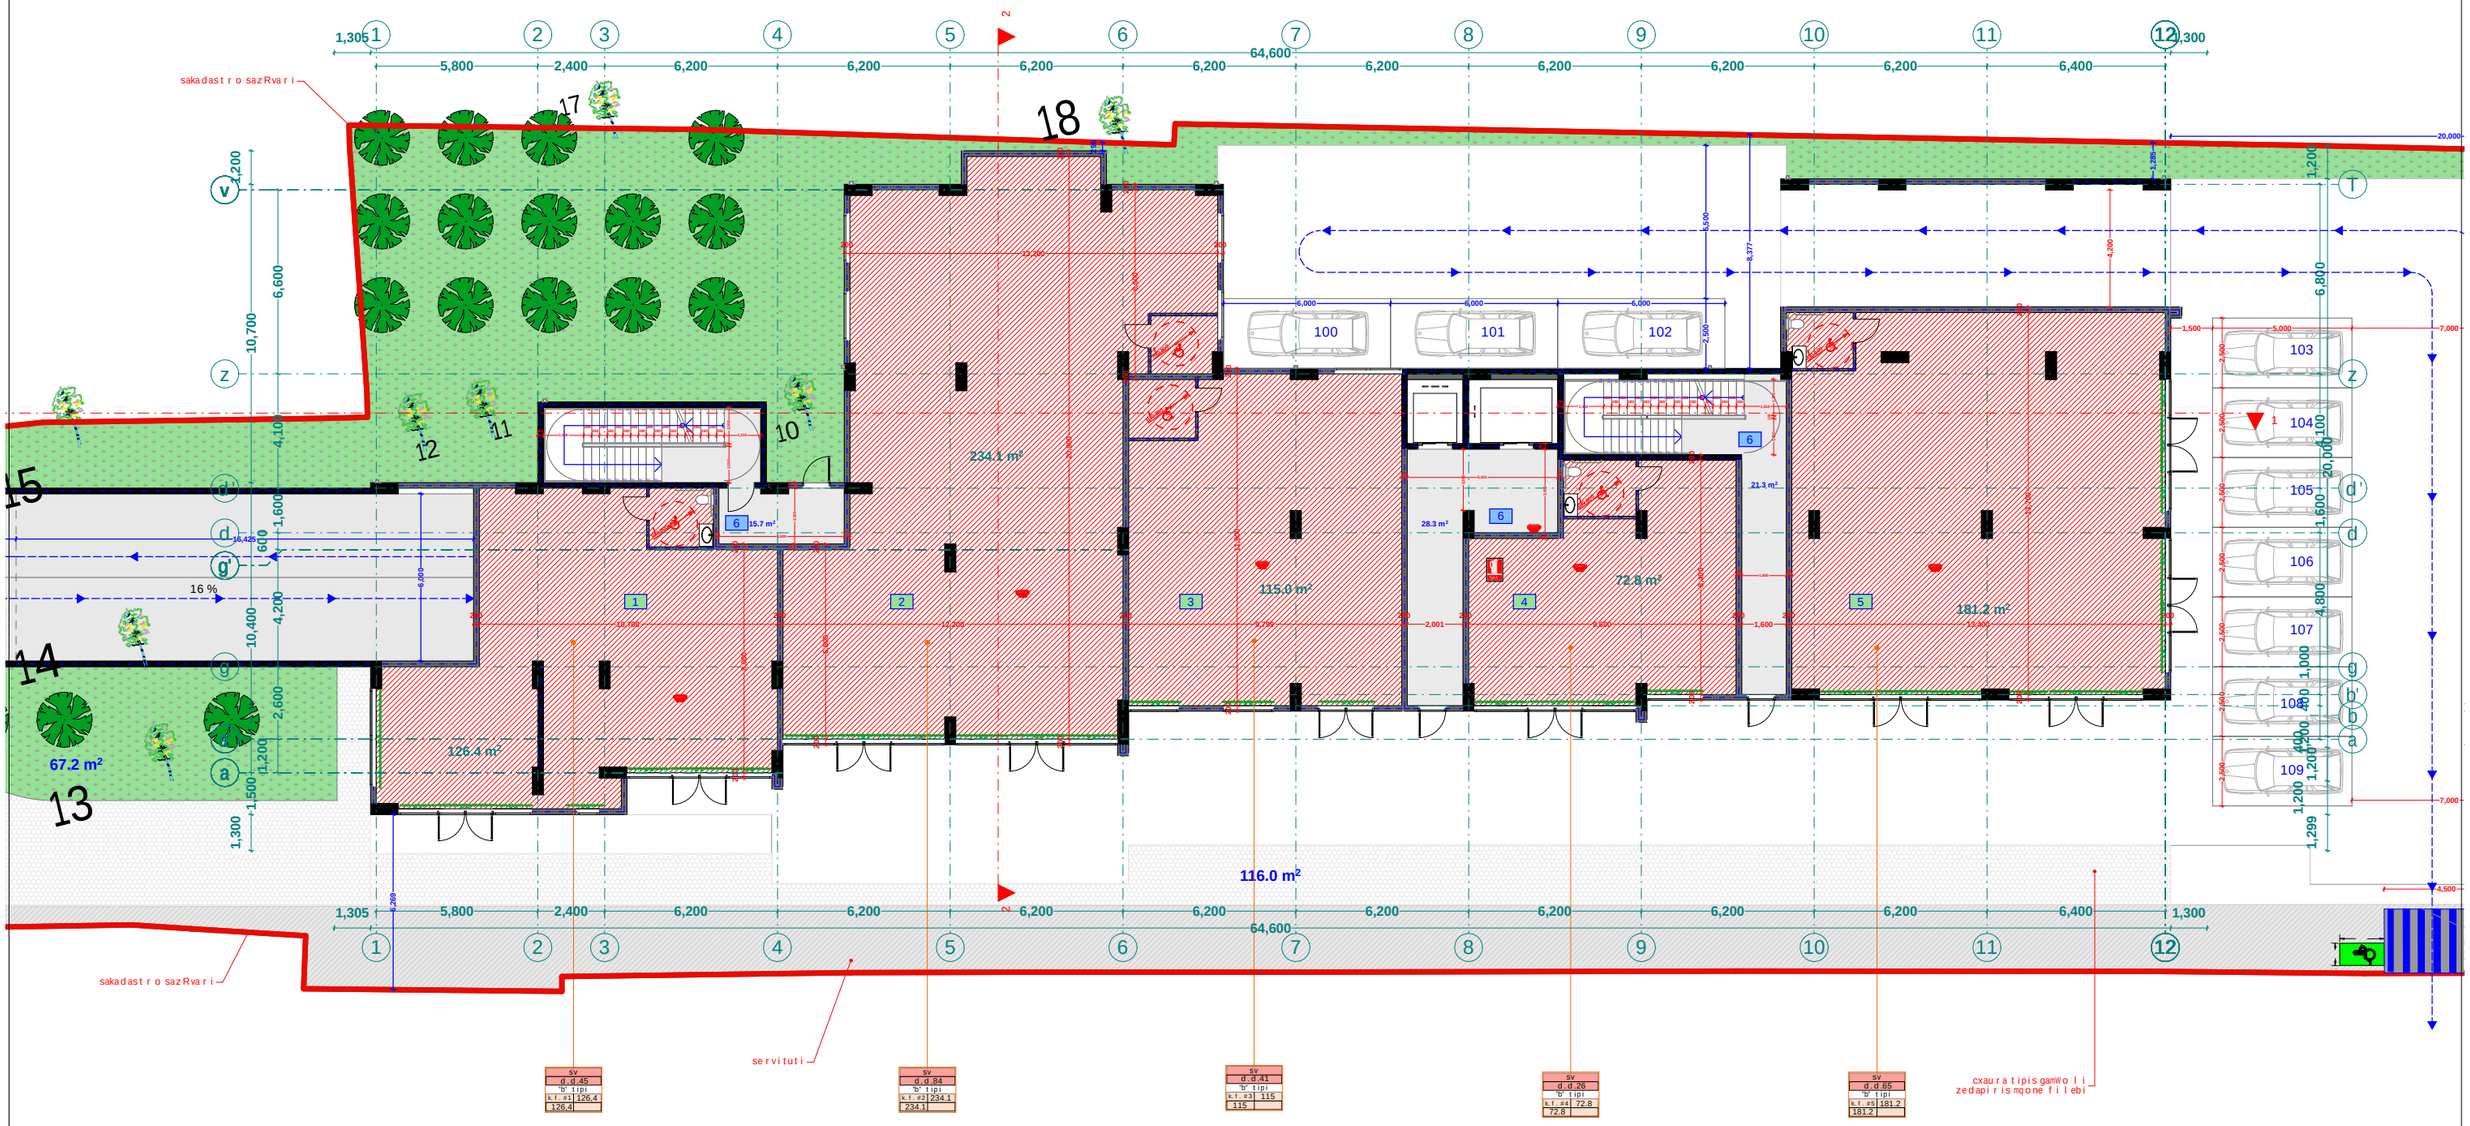

simboloebi	
saxanZro milgari	
saxanZro ganyofilebasTankavSirisistema	
sagangebo xmovani gangaSis sakomunikacio sistema	
xelisecxlmaqri	
saxanZro-samaSvelo samsaxurisnier gamoyenebeli nivTebi-nivTebi	
kvanlisavtomaturiaRmomCeni	
kvanlzemoreagirenauwyebeli	
avtosaxefili	
saxanZro gangaSisxeliTsanaRTvakloli	
gasavleli	
omxrivikavSiriSisistema	
Riobi filaSi	
kedlis cecxlmedegoba (erTsaaTiani)	
kedlis cecxlmedegoba (orsaaTiani)	
sacxovrebeli dakavebuloba	
sadarbazo	
grunti	
mwvane safari	
cxaura tipis mopirkeTeba (gamWoli)	
struqturuli zedapiris niSnuli	
CrdiloeTis aRniSvna	
RerZis xazi	
sakadastro sazRvari	
Wrilis xazi	
blokis kedeli	
gaZlierebuli betonis kedeli-sveti	
misawvdomi svla gezi	
gasasvlelamde misadgomi manZili	
sc-2 d. d. 2 "b" tipi b. #6 42.2 38.2 4.0	
dakavebulobis jgufi (qvejgufi)	
dakavebulobis datvirTva	
binis tipi (misawvdomoba)	
saerTo farTi	
sazafxulo farTi	
farTobi Sida konturze	
binis #	

damkveTi:	ss TbilabreSumi
proeqtis saxelwodeba:	mravalbiniani sacxovrebeli saxli
misamarTi:	01.17.11.010.004

S.p.s. "fleqs arqiteqtura"		
Tanamdeboba	gvari	xelmowera
direqtori	i. maziaSvili	
proeqtis avtori	i. maziaSvili	

stadia	furceli	furclebi
arq. nawili		

masStabi	TariRi	naxazis dasaxeleba
1:100		

FLEX ARCHITECTURE

შპს "ფლექს არქიტექტურა"
404920216
FLEX
ARCHITECTURE


dasaxeleba	dakavebuloba	dakavebulobis datvirTva	saerTo dakavebulobis datvirTva	moTxovnili gzakarisi raodenobaSigane		gaTvaliswinebuli gzakarisi raodenobaSigane	
bina #1	sc-2	4	50	2	0.820 m.	1	1.000 m.
bina #2	sc-2	5		2	0.820 m.	1	1.000 m.
bina #3	sc-2	4		2	0.820 m.	1	1.000 m.
bina #4	sc-2	5		2	0.820 m.	1	1.000 m.
bina #5	sc-2	5		2	0.820 m.	1	1.000 m.
bina #6	sc-2	3		2	0.820 m.	1	1.000 m.
bina #7	sc-2	3		2	0.820 m.	1	1.000 m.
bina #8	sc-2	3		2	0.820 m.	1	1.000 m.
bina #9	sc-2	3		2	0.820 m.	1	1.000 m.
bina #10	sc-2	3		2	0.820 m.	1	1.000 m.
bina #11	sc-2	3		2	0.820 m.	1	1.000 m.
bina #12	sc-2	3		2	0.820 m.	1	1.000 m.
bina #13	sc-2	6		2	0.820 m.	1	1.000 m.

meoresarTulisgegma +5.00 niSnulze
m. 1:100

Abloki

eqsplikacia

1. bina #1 saerTo farTi: 81.1 m2
2. bina #2 saerTo farTi: 88.7 m2
3. bina #3 saerTo farTi: 64 m2
4. bina #4 saerTo farTi: 89.8 m2
5. bina #5 saerTo farTi: 102.9 m2
6. bina #6 saerTo farTi: 65.9 m2
7. bina #7 saerTo farTi: 48.2 m2
8. bina #8 saerTo farTi: 48.2 m2
9. bina #9 saerTo farTi: 48.2 m2
10. bina #10 saerTo farTi: 48.2 m2
11. bina #11 saerTo farTi: 48.4 m2
12. bina #12 saerTo farTi: 62.9 m2
13. bina #13 saerTo farTi: 112.6 m2
14. sadarbazo: 110 m2

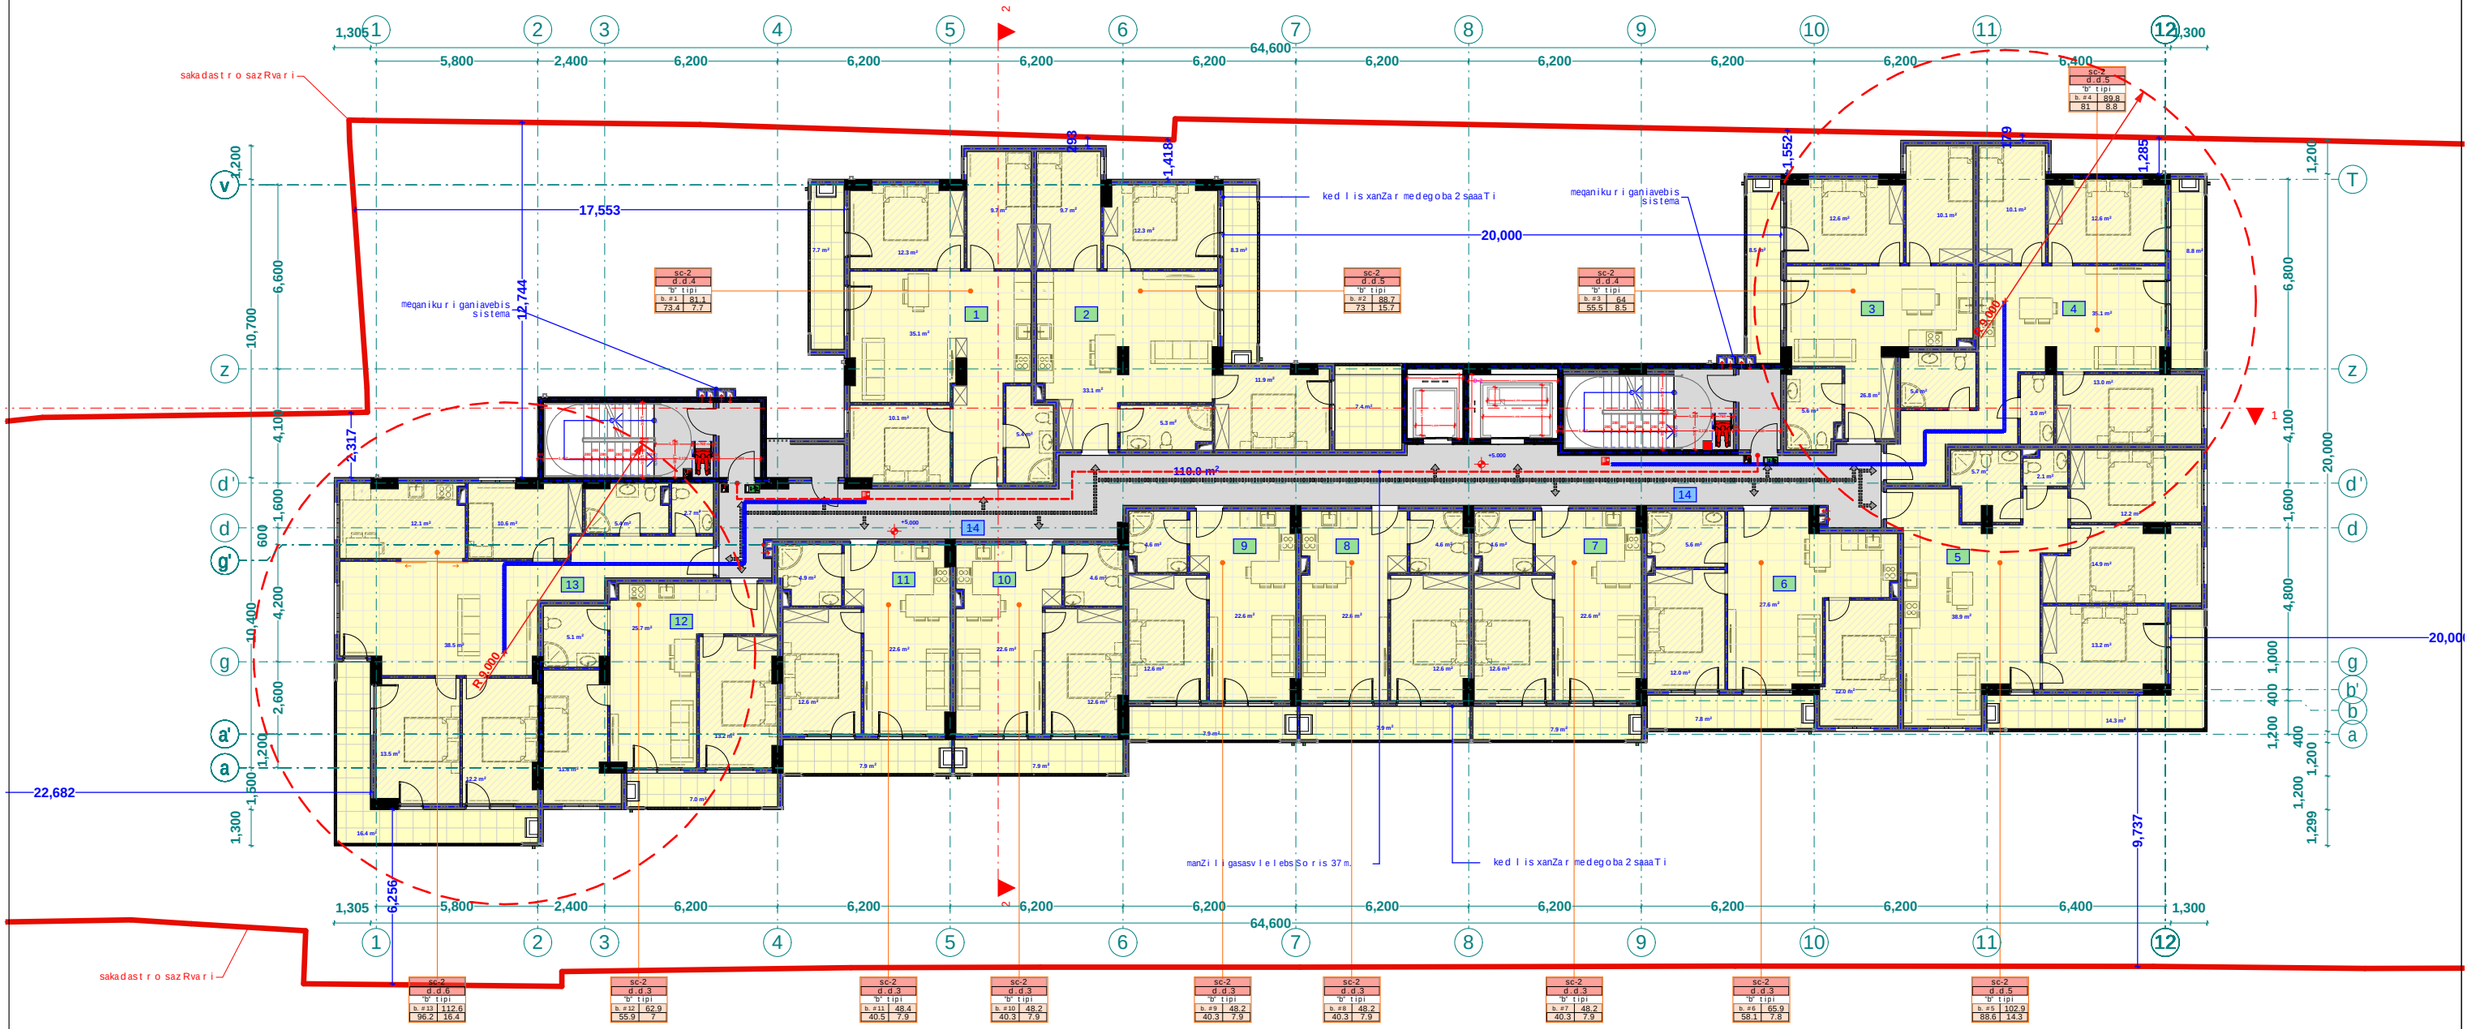

simbolosaxelwodeba	
saxanZromilgari	
saxanZromyofilebasTankavSirissistema	
sagangebo xmovani gangaSissakomunikaciosistema	
xelisecxlmaqri	
saxanZro-samaSvelo samsaxuris nier gamosayenebeli misaswvlefebeli-nidiranti	
kvanlisavtomaturiaRmoCeni	
kvanlzemoregirenauyebeli	
avtosaxefli	
saxanZro gangaSisxeliTsanaRvlakofi	
gasasvleli	
ormxrivikavSiriSisistema	

Riobi filaSi	
kedlis cecxlmedegoba (erTsaaTiani)	
kedlis cecxlmedegoba (orsaaTiani)	
sacxovrebeli dakavebuloba	
sadarbazo	
grunti	
mwvane safari	
cxaura tipis mopirkeTeba (gamWoli)	
struqturuli zedapiris niSnuli	
CrdiloeTisaRniSvna	

a	RerZis xazi
	sakadastro sazRvari
	Wrilis xazi
	blokis kedeli
	gaZlierebuli betonis kedeli-sveti
	misawvdomi svlagezi
	gasasvlelamde misadgomi manZili
sc-2 d.d. 2 "b" tipi b. #6 38.2 42.2 4.0	dakavebulobis jgufi (qvejgufi)
	dakavebulobis datvirTva
	binis tipi (misawvdomoba)
	saerTo farTi
	sazafxulo farTi
	farTobi Sida konturze
	binis #

damkveTi:	ss TbilabreSumi	
proeqtis saxelwodeba:	mravalbiniani sacxovrebeli saxli	
misamarTi:	01.17.11.010.004	

stadia	furceli	furclebi
arq. nawili		

S.p.s. "fleqs arqiteqtura"		
Tanamdeboba	gvari	xelmowera
direqtori	i. maziaSvili	
proeqtis avtori	i. maziaSvili	

masStabi	TariRi	naxazis dasaxeleba
1:100		

FLEX ARCHITECTURE

შპს "ფლექს არქიტექტურა" 404920216 FLEX ARCHITECTURE


dasaxeleba	dakavebuloba	dakavebulobis datvirTva	saerTo dakavebulobis datvirTva	normatiuli gazaRarisraodenobaSigane		gaTvaliswinebuli gazaRarisraodenobaSigane	
bina #14	sc-2	4	50	2	0.820 m.	1	1.000 m.
bina #15	sc-2	5		2	0.820 m.	1	1.000 m.
bina #16	sc-2	4		2	0.820 m.	1	1.000 m.
bina #17	sc-2	5		2	0.820 m.	1	1.000 m.
bina #18	sc-2	5		2	0.820 m.	1	1.000 m.
bina #19	sc-2	3		2	0.820 m.	1	1.000 m.
bina #20	sc-2	3		2	0.820 m.	1	1.000 m.
bina #21	sc-2	3		2	0.820 m.	1	1.000 m.
bina #22	sc-2	3		2	0.820 m.	1	1.000 m.
bina #23	sc-2	3		2	0.820 m.	1	1.000 m.
bina #24	sc-2	3		2	0.820 m.	1	1.000 m.
bina #25	sc-2	3		2	0.820 m.	1	1.000 m.
bina #26	sc-2	6		2	0.820 m.	1	1.000 m.

msame sarTuli sgegma +8.10 niSnuli ze
m. 1:100

Abloki

eqsplikacia

1. bina #14 saerTo farTi: 81.1 m2
2. bina #15 saerTo farTi: 88.7 m2
3. bina #16 saerTo farTi: 64 m2
4. bina #17 saerTo farTi: 89.8 m2
5. bina #18 saerTo farTi: 102.9 m2
6. bina #19 saerTo farTi: 65.9 m2
7. bina #20 saerTo farTi: 48.2 m2
8. bina #21 saerTo farTi: 48.2 m2
9. bina #22 saerTo farTi: 48.2 m2
10. bina #23 saerTo farTi: 48.2 m2
11. bina #24 saerTo farTi: 48.4 m2
12. bina #25 saerTo farTi: 62.9 m2
13. bina #26 saerTo farTi: 112.6 m2
14. sadarbazo: 110 m2

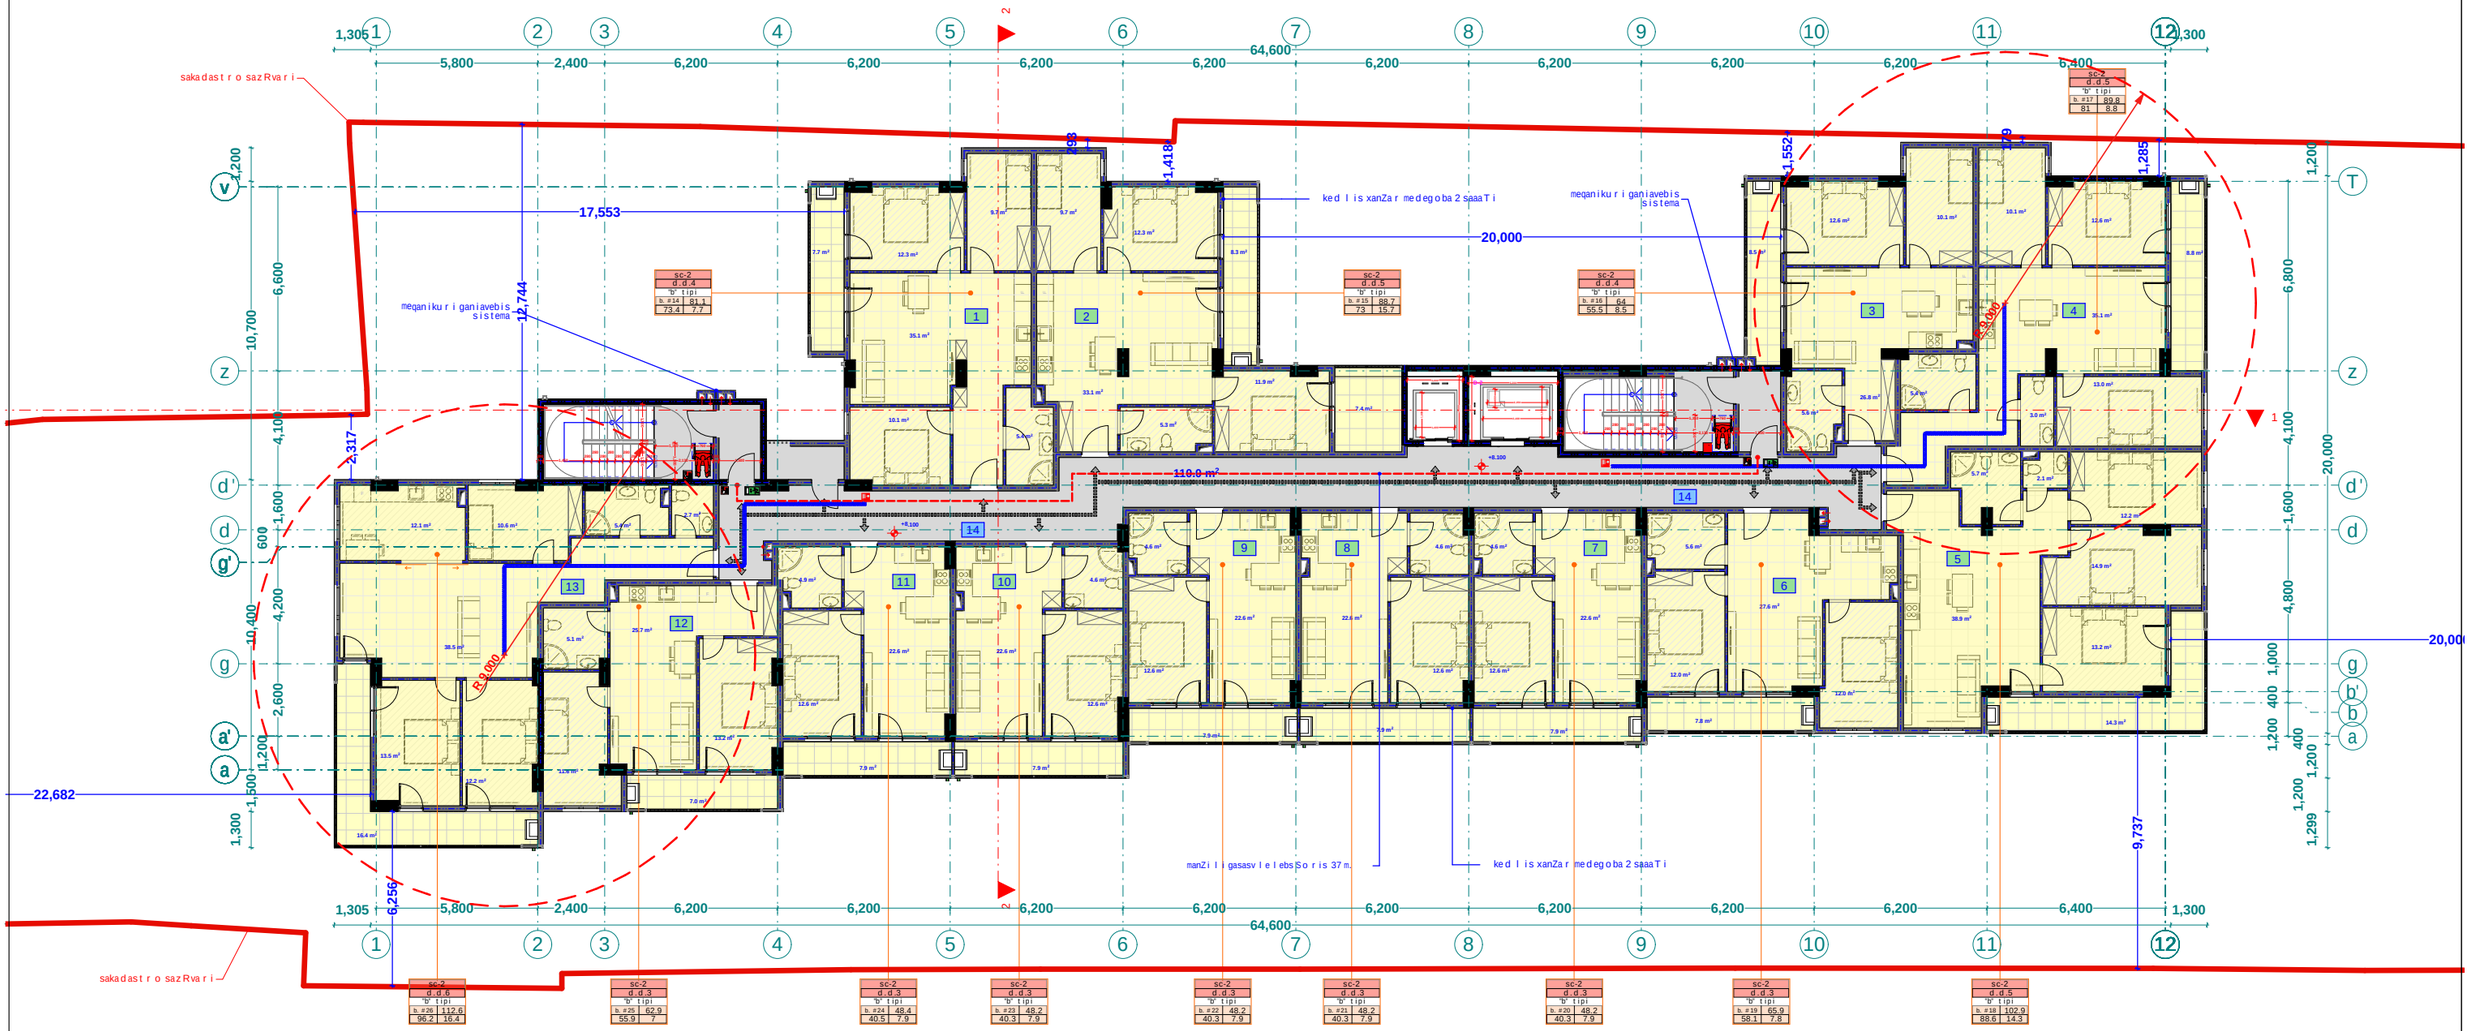

simbolosaxelwodeba	
saxanZro milgari	Riobi filaSi
saxanZro ganyofilebasTankavSirisistema	kedlis cecxlmedegoba (erTsaaTiani)
sagangebo xmovani gangaSisakomunikaciosistema	kedlis cecxlmedegoba (orsaaTiani)
xelis cecxlmaqari	sacxovrebeli dakavebuloba
saxanZro-samaSvelo samsaxurisnier gaTvaliswinebiTisaerTo farTobi-sidideebi	sadarbazo
kvanlisavtomaturiaRmoCeni	grunti
kvanlizemoregirenauyebeli	mwvane safari
avtosaxefli	cxaura tipis mopirkeTeba (gamWoli)
saxanZro gangaSisxeliTsanaRvlakofi	struqturuli zedapiris niSnuli
gasasvleli	
normrivkavSiriSisistema	CrdiloeTisaRniSvna

RerZis xazi; sakadastro sazRvari; Wrilis xazi; blokis kedeli; gaZlierebuli betonis kedeli-sveti; misawvdomi svla gezi; gasasvlelamde misadgomi manZili

sc-2 / d.d.2 / "b" tipi / b. #6 | 42.2 / 38.2 | 4.0

dakavebulobis jgufi (qvejgufi); dakavebulobis datvirTva; binis tipi (misawvdomoba); saerTo farTi; sazafxulo farTi; farTobi Sida konturze; binis #

damkveTi:	ss TbilabreSumi
proeqtis saxelwodeba:	mravalbiniani sacxovrebeli saxli
misamarTi:	01.17.11.010.004

stadia	furceli	furclebi
arq. nawili		

S.p.s. "fleqs arqiteqtura"		
Tanamdeboba	gvari	xelmowera
direqtori	i. maziaSvili	
proeqtis avtori	i. maziaSvili	

masStabi	TariRi	naxazis dasaxeleba
1:100		

FLEX ARCHITECTURE

შპს "ფლექს არქიტექტურა"
404920216
FLEX
ARCHITECTURE


dasaxeleba	dakavebuloba	dakavebulobis dasvirTva	saerTo dakavebulobis dasvirTva	moxmarebuli gzakarisi raodenobaSigane		gaTvaliswinebuli gzakarisi raodenobaSigane	
bina #27	sc-2	4	50	2	0.820 m.	1	1.000 m.
bina #28	sc-2	5		2	0.820 m.	1	1.000 m.
bina #29	sc-2	4		2	0.820 m.	1	1.000 m.
bina #30	sc-2	5		2	0.820 m.	1	1.000 m.
bina #31	sc-2	5		2	0.820 m.	1	1.000 m.
bina #32	sc-2	3		2	0.820 m.	1	1.000 m.
bina #33	sc-2	3		2	0.820 m.	1	1.000 m.
bina #34	sc-2	3		2	0.820 m.	1	1.000 m.
bina #35	sc-2	3		2	0.820 m.	1	1.000 m.
bina #36	sc-2	3		2	0.820 m.	1	1.000 m.
bina #37	sc-2	3		2	0.820 m.	1	1.000 m.
bina #38	sc-2	3		2	0.820 m.	1	1.000 m.
bina #39	sc-2	6		2	0.820 m.	1	1.000 m.

meoTxesarTulisgegma +11.20 niSnulze
m. 1:100

A b l o k i

eqsplikacia

1. bina #27 saerTo farTi: 81.1 m2
2. bina #28 saerTo farTi: 88.7 m2
3. bina #29 saerTo farTi: 64 m2
4. bina #30 saerTo farTi: 89.8 m2
5. bina #31 saerTo farTi: 102.9 m2
6. bina #32 saerTo farTi: 65.9 m2
7. bina #33 saerTo farTi: 48.2 m2
8. bina #34 saerTo farTi: 48.2 m2
9. bina #35 saerTo farTi: 48.2 m2
10. bina #36 saerTo farTi: 48.2 m2
11. bina #37 saerTo farTi: 48.4 m2
12. bina #38 saerTo farTi: 62.9 m2
13. bina #39 saerTo farTi: 112.6 m2
14. sadarbazo: 110 m2

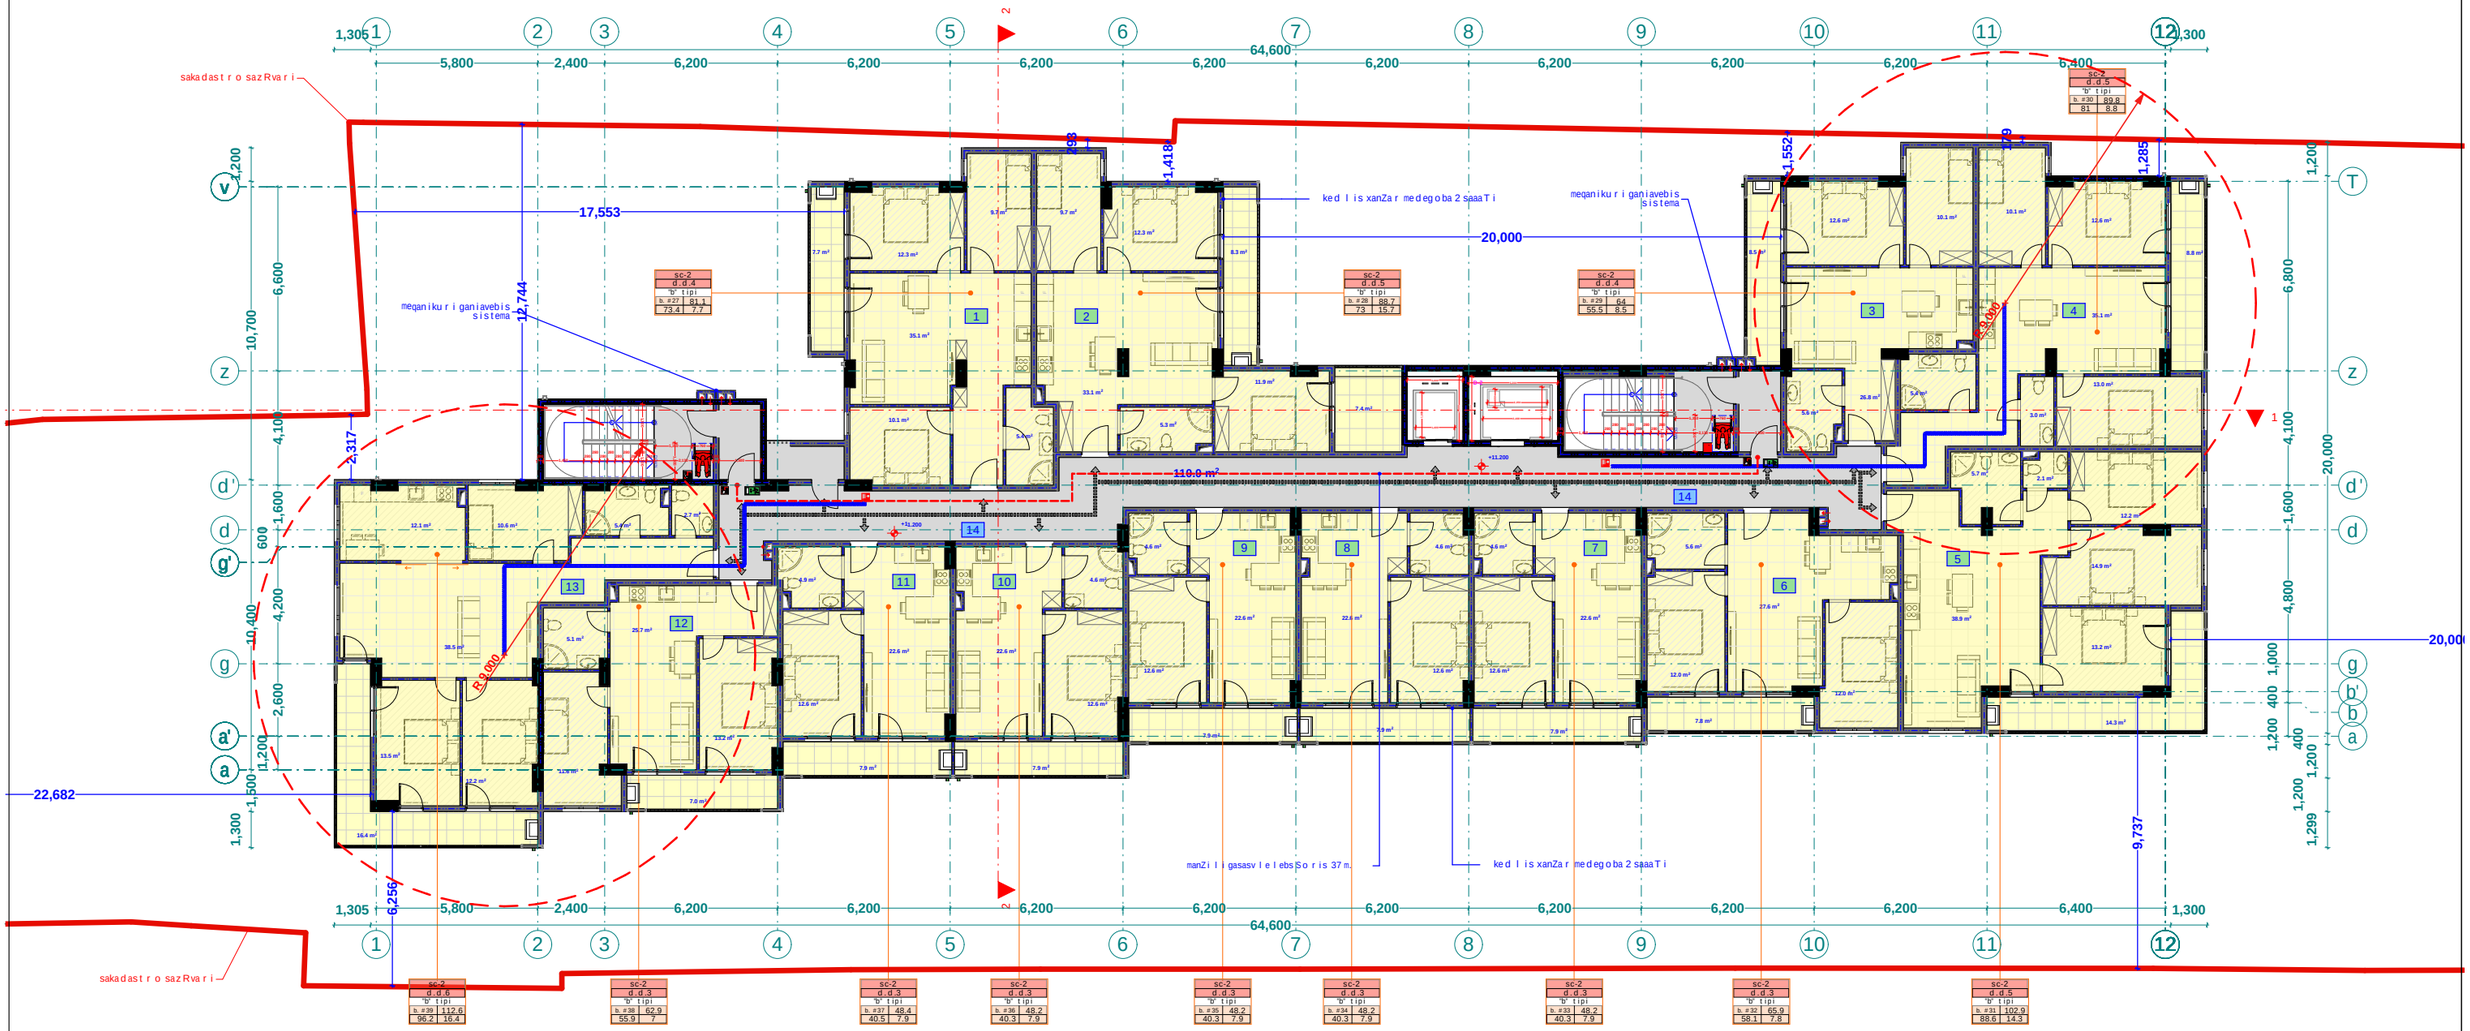

simbolosaxelwodeba	
saxanZro milgari	
saxanZro ganyofilebasTankavSirisistema	
sagangebo xmovani gangaSisakomunikacio sistema	
xelisecxlmaqari	
saxanZro-samaSvelo samsaxurisnier gamoyavebiliminisatfebeli-nidiranti	
kvanlisavtomaturiaRmoCeni	
kvanlzemoregirenauyebeli	
avtosaxefli	
saxanZro gangaSisxeliTsanaRvaikolofi	
gasasvleli	
ormxrivikavSiriSisistema	
Riobi filaSi	
kedlis cecxlmedegoba (erTsaaTiani)	
kedlis cecxlmedegoba (orsaaTiani)	
sacxovrebeli dakavebuloba	
sadarbazo	
grunti	
mwvane safari	
cxaura tipis mopirkeTeba (gamWoli)	
struqturuli zedapiris niSnuli	
CrdiloeTisaRniSvna	
a — RerZis xazi	
sakadastro sazRvari	
Wrilis xazi	
blokis kedeli	
gaZlierebuli betonis kedeli-sveti	
misawvdomi svlagezi	
gasasvlelamde misadgomi manZili	
sc-2 d.d. 2 "b" tipi b. #6 / 38.2 / 42.2 / 4.0	
dakavebulobis jgufi (qvejgufi)	
dakavebulobis datvirTva	
binis tipi (misawvdomoba)	
saerTo farTi	
sazafxulo farTi	
farTobi Sida konturze	
binis #	

damkveTi:	ss TbilabreSumi
proeqtis saxelwodeba:	mravalbiniani sacxovrebeli saxli
misamarTi:	01.17.11.010.004

S.p.s. "fleqs arqiteqtura"		
Tanamdeboba	gvari	xelmowera
direqtori	i. maziaSvili	
proeqtis avtori	i. maziaSvili	

stadia	furceli	furclebi
arq. nawili		

masStabi	TariRi	naxazis dasaxeleba
1:100		

FLEX ARCHITECTURE

შპს "ფლექს არქიტექტურა" 404920216 FLEX ARCHITECTURE

dasaxeleba	dakavebuloba	dakavebulobis dasvirTva	saerTo dakavebulobis dasvirTva	normatiuli gazaarisrao denobaSigane		gaTvaliswinebuli gazaarisrao denobaSigane	
bina #40	sc-2	4	50	2	0.820 m.	1	1.000 m.
bina #41	sc-2	5		2	0.820 m.	1	1.000 m.
bina #42	sc-2	4		2	0.820 m.	1	1.000 m.
bina #43	sc-2	5		2	0.820 m.	1	1.000 m.
bina #44	sc-2	5		2	0.820 m.	1	1.000 m.
bina #45	sc-2	3		2	0.820 m.	1	1.000 m.
bina #46	sc-2	3		2	0.820 m.	1	1.000 m.
bina #47	sc-2	3		2	0.820 m.	1	1.000 m.
bina #48	sc-2	3		2	0.820 m.	1	1.000 m.
bina #49	sc-2	3		2	0.820 m.	1	1.000 m.
bina #50	sc-2	3		2	0.820 m.	1	1.000 m.
bina #51	sc-2	3		2	0.820 m.	1	1.000 m.
bina #52	sc-2	6		2	0.820 m.	1	1.000 m.


mexuTesarTulisgegma +14.30
niSnulze
m. 1:100

Abloki

C

eqsplikacia

1. bina #40 saerTo farTi: 81.1 m2
2. bina #41 saerTo farTi: 88.7 m2
3. bina #42 saerTo farTi: 64 m2
4. bina #43 saerTo farTi: 89.8 m2
5. bina #44 saerTo farTi: 102.9 m2
6. bina #45 saerTo farTi: 65.9 m2
7. bina #46 saerTo farTi: 48.2 m2
8. bina #47 saerTo farTi: 48.2 m2
9. bina #48 saerTo farTi: 48.2 m2
10. bina #49 saerTo farTi: 48.2 m2
11. bina #50 saerTo farTi: 48.4 m2
12. bina #51 saerTo farTi: 62.9 m2
13. bina #52 saerTo farTi: 112.6 m2
14. sadarbazo: 110 m2

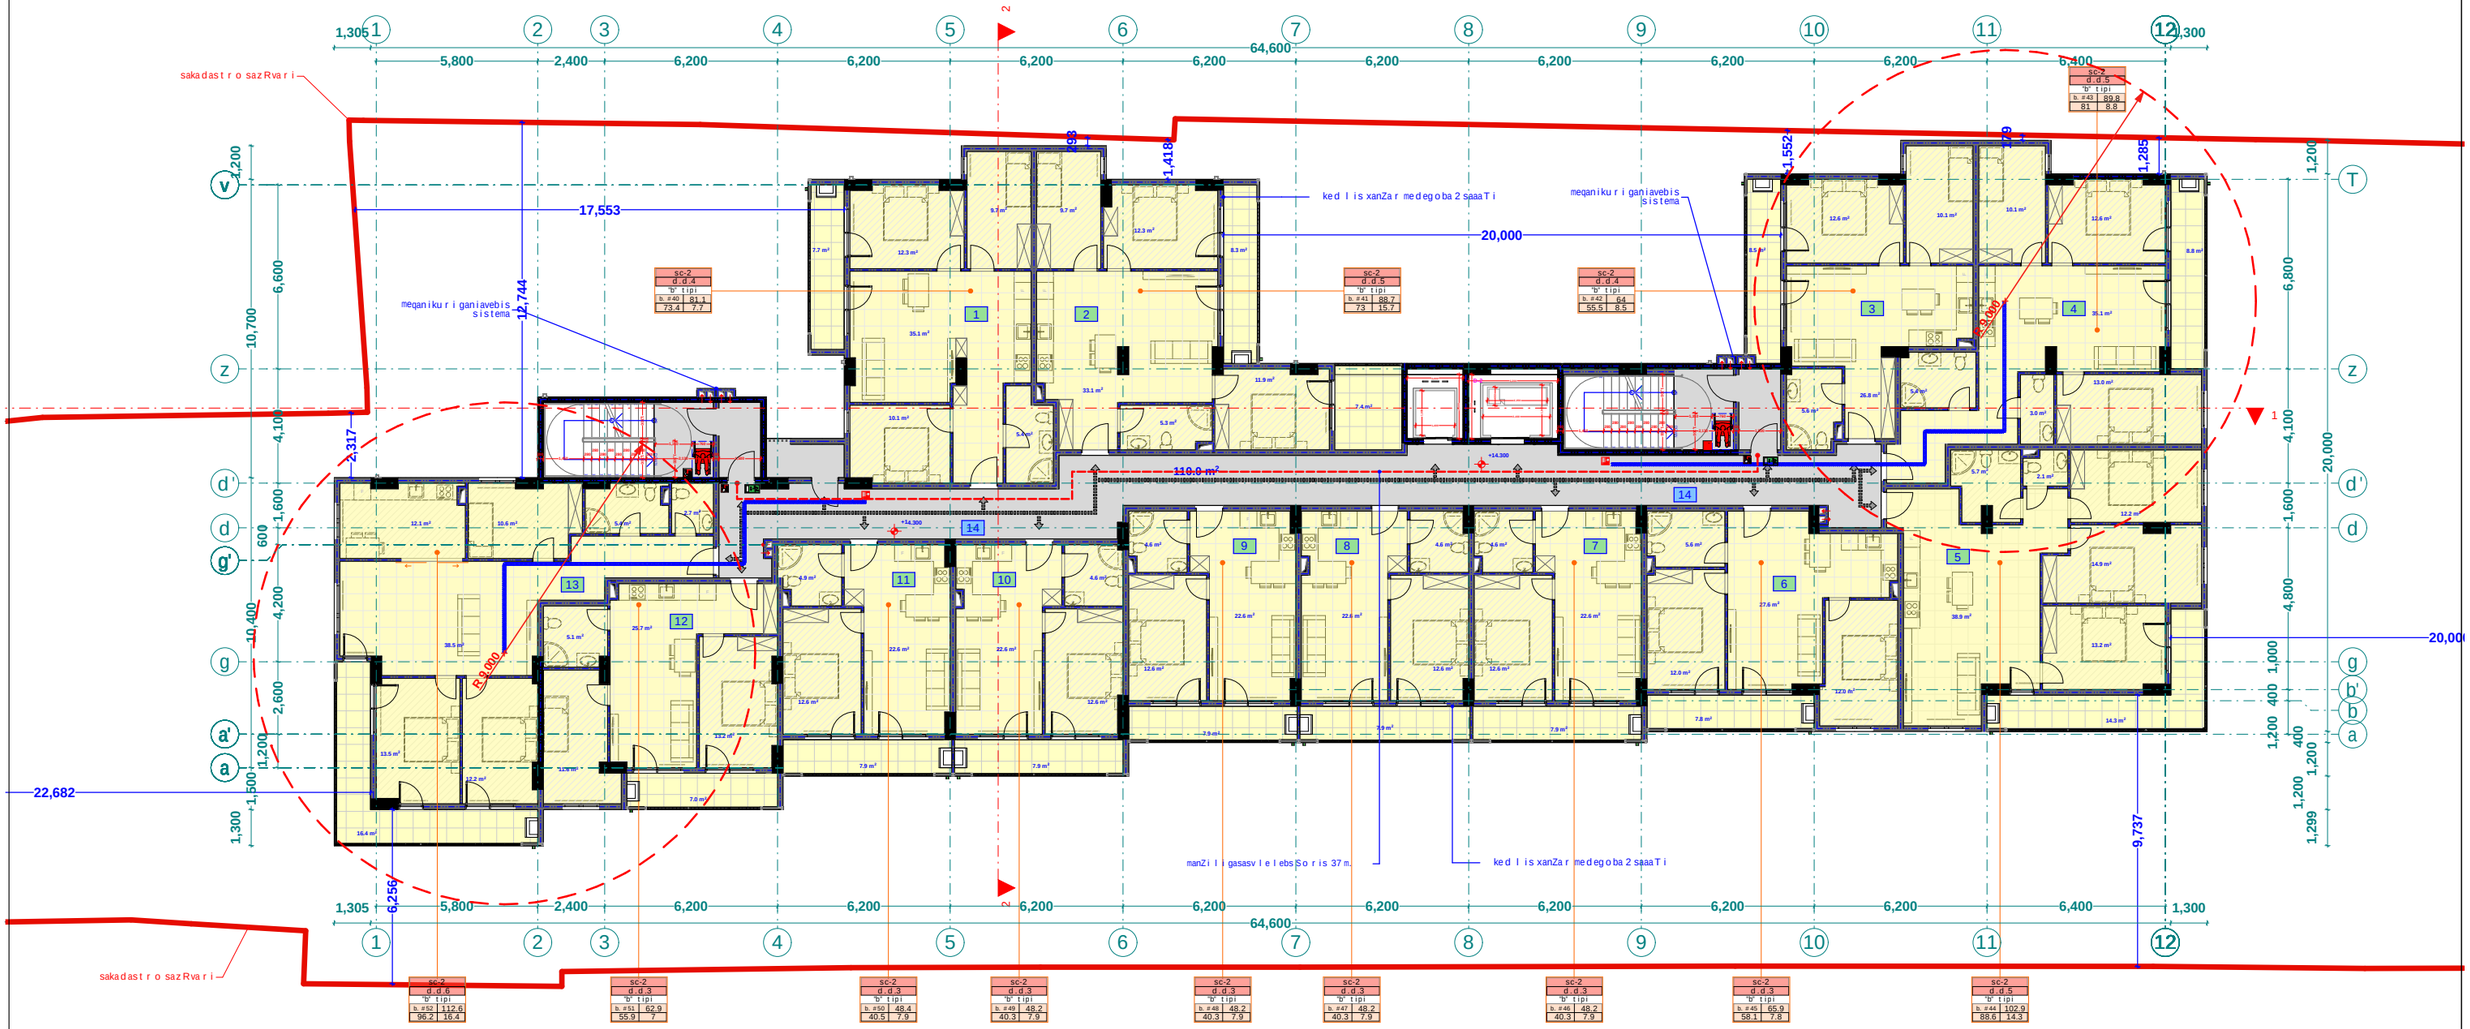

simbolosaxelwodeba	
saxanZro milgari	
saxanZro ganyofilebasTankavSirissistema	
sagangebo xmovani gangaSisakomunikaciosistema	
xelisecxlmaqari	
saxanZro-samaSvelo samsaxurisnier gatosayenebeliTdebeli-nidganti	
kvanlisavtomaturaRmomCeni	
kvanlizemoregirenauyebeli	
avtosaxefli	
saxanZro gangaSisxeliTsanaRvaikolofi	
gasasvleli	
ormxrivikavSiriSisistema	

Riobi filaSi	
kedlis cecxlmedegoba (erTsaaTiani)	
kedlis cecxlmedegoba (orsaaTiani)	
sacxovrebeli dakavebuloba	
sadarbazo	
grunti	
mwvane safari	
cxaura tipis mopirkeTeba (gamWoli)	
struqturuli zedapiris niSnuli	
CrdiloeTis aRniSvna	

a	RerZis xazi
	sakadastro sazRvari
	Wrilis xazi
	blokis kedeli
	gaZlierebuli betonis kedeli-sveti
	misawvdomi svla gezi
	gasasvlelamde misadgomi manZili
sc-2 d.d. 2 "b" tipi b. #6 / 42.2 38.2 / 4.0	dakavebulobis jgufi (qvejgufi)
	dakavebulobis datvirTva
	binis tipi (misawvdomoba)
	saerTo farTi
	sazafxulo farTi
	farTobi Sida konturze
	binis #

damkveTi:	ss TbilabreSumi	
proeqtis saxelwodeba:	mravalbiniani sacxovrebeli saxli	
misamarTi:	01.17.11.010.004	

S.p.s. "fleqs arqiteqtura"		
Tanamdeboba	gvari	xelmowera
direqtori	i. maziaSvili	
proeqtis avtori	i. maziaSvili	

stadia	furceli	furclebi
arq. nawili		

masStabi	TariRi	naxazis dasaxeleba
1:100		

FLEX ARCHITECTURE

შპს "ფლექს არქიტექტურა"
404920216
FLEX
ARCHITECTURE

dasaxeleba	dakavebuloba	dakavebulobis dativrTva	saerTo dakavebulobis dativrTva	noTxovnili gzakaris raodenobaSigane		gaTvaliswinebuli gzakaris raodenobaSigane	
bina #53	sc-2	4	50	2	0.820 m.	1	1.000 m.
bina #54	sc-2	5		2	0.820 m.	1	1.000 m.
bina #55	sc-2	4		2	0.820 m.	1	1.000 m.
bina #56	sc-2	5		2	0.820 m.	1	1.000 m.
bina #57	sc-2	5		2	0.820 m.	1	1.000 m.
bina #58	sc-2	3		2	0.820 m.	1	1.000 m.
bina #59	sc-2	3		2	0.820 m.	1	1.000 m.
bina #60	sc-2	3		2	0.820 m.	1	1.000 m.
bina #61	sc-2	3		2	0.820 m.	1	1.000 m.
bina #62	sc-2	3		2	0.820 m.	1	1.000 m.
bina #63	sc-2	3		2	0.820 m.	1	1.000 m.
bina #64	sc-2	3		2	0.820 m.	1	1.000 m.
bina #65	sc-2	6		2	0.820 m.	1	1.000 m.


meeqvse sarTuli segmenti +17.40
niSnuli ze
m. 1:100

Abloki

C

eqsplikacia

1. bina #53 saerTo farTi: 81.1 m2
2. bina #54 saerTo farTi: 88.7 m2
3. bina #55 saerTo farTi: 64 m2
4. bina #56 saerTo farTi: 89.8 m2
5. bina #57 saerTo farTi: 102.9 m2
6. bina #58 saerTo farTi: 65.9 m2
7. bina #59 saerTo farTi: 48.2 m2
8. bina #60 saerTo farTi: 48.2 m2
9. bina #61 saerTo farTi: 48.2 m2
10. bina #62 saerTo farTi: 48.2 m2
11. bina #63 saerTo farTi: 48.4 m2
12. bina #64 saerTo farTi: 62.9 m2
13. bina #65 saerTo farTi: 112.6 m2
14. sadarbazo: 110 m2

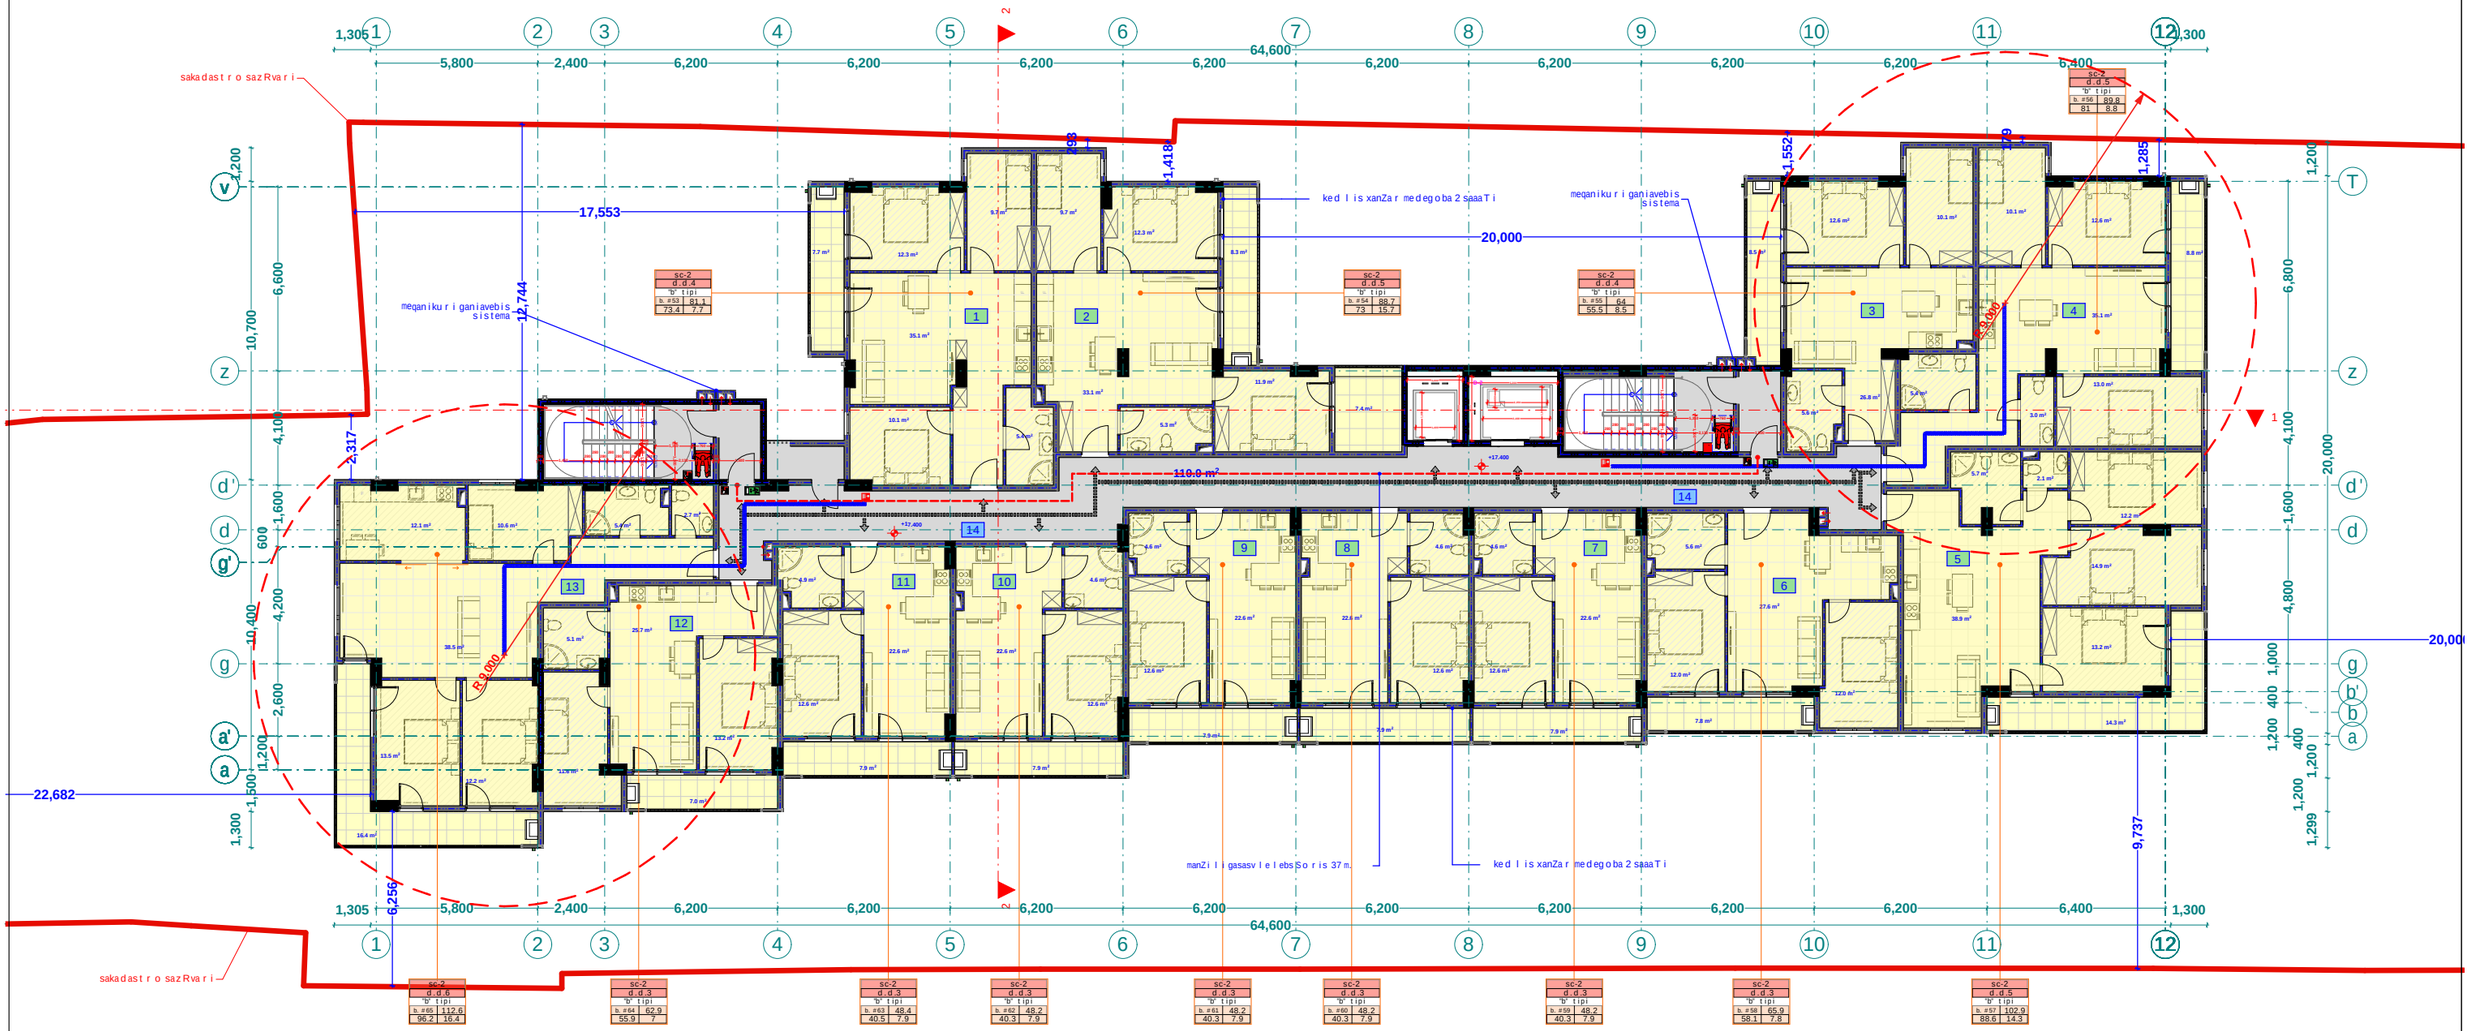

simbolos saxelwodeba	
saxanZro milgari	
saxanZro ganyofilebasTankavSirisistema	
sagangebo xmovani gangaSisakomunikacio sistema	
xelisecxlmaqri	
saxanZro-samaSvelo samsaxurisnier gamoyenebeliTmiRebuli-nidiranti	
kvanlisavtomaturiaRmoCeni	
kvanlizemoregirenauyebeli	
avtosaxefli	
saxanZro gangaSisxeliTsanaRvaikolofi	
gasasvleli	
ormxrivikavSiriSisistema	

Riobi filaSi	
kedlis cecxlmedegoba (erTsaaTiani)	
kedlis cecxlmedegoba (orsaaTiani)	
sacxovrebeli dakavebuloba	
sadarbazo	
grunti	
mwvane safari	
cxaura tipis mopirkeTeba (gamWoli)	
struqturuli zedapiris niSnuli	
CrdiloeTis aRniSvna	

a	RerZis xazi
	sakadastro sazRvari
	Wrilis xazi
	blokis kedeli
	gaZlierebuli betonis kedeli-sveti
	misawvdomi svlagezi
	gasasvlelamde misadgomi manZili
sc-2 d.d.2 "b" tipi b. #6 42.2 38.2 4.0	dakavebulobis jgufi (qvejgufi)
	dakavebulobis datvirTva
	binis tipi (misawvdomoba)
	saerTo farTi
	sazafxulo farTi
	farTobi Sida konturze
	binis #

damkveTi:	ss TbilabreSumi	
proeqtis saxelwodeba:	mravalbiniani sacxovrebeli saxli	
misamarTi:	01.17.11.010.004	

S.p.s. "fleqs arqiteqtura"		
Tanamdeboba	gvari	xelmowera
direqtori	i. maziaSvili	
proeqtis avtori	i. maziaSvili	

stadia	furceli	furclebi
arq. nawili		

masStabi	TariRi	naxazis dasaxeleba
1:100		

FLEX ARCHITECTURE

შპს "ფლექს არქიტექტურა"
404920216
FLEX ARCHITECTURE


dasaxeleba	dakavebuloba	dakavebulobis dasvirTva	saerTo dakavebulobis dasvirTva	notxovnili gazafxuli raodenobaSegane		gaTvaliswinebuli gazafxuli raodenobaSegane	
bina #66	sc-2	4	50	2	0.820 m.	1	1.000 m.
bina #67	sc-2	5		2	0.820 m.	1	1.000 m.
bina #68	sc-2	4		2	0.820 m.	1	1.000 m.
bina #69	sc-2	5		2	0.820 m.	1	1.000 m.
bina #70	sc-2	5		2	0.820 m.	1	1.000 m.
bina #71	sc-2	3		2	0.820 m.	1	1.000 m.
bina #72	sc-2	3		2	0.820 m.	1	1.000 m.
bina #73	sc-2	3		2	0.820 m.	1	1.000 m.
bina #74	sc-2	3		2	0.820 m.	1	1.000 m.
bina #75	sc-2	3		2	0.820 m.	1	1.000 m.
bina #76	sc-2	3		2	0.820 m.	1	1.000 m.
bina #77	sc-2	3		2	0.820 m.	1	1.000 m.
bina #78	sc-2	6		2	0.820 m.	1	1.000 m.

meSvidesarTulisgegma +20.50 niSnulze m. 1:100

A b l o k i

eqsplikacia

1. bina #66 saerTo farTi: 81.1 m2
2. bina #67 saerTo farTi: 88.7 m2
3. bina #68 saerTo farTi: 64 m2
4. bina #69 saerTo farTi: 89.8 m2
5. bina #70 saerTo farTi: 102.9 m2
6. bina #71 saerTo farTi: 65.9 m2
7. bina #72 saerTo farTi: 48.2 m2
8. bina #73 saerTo farTi: 48.2 m2
9. bina #74 saerTo farTi: 48.2 m2
10. bina #75 saerTo farTi: 48.2 m2
11. bina #76 saerTo farTi: 48.4 m2
12. bina #77 saerTo farTi: 62.9 m2
13. bina #78 saerTo farTi: 112.6 m2
14. sadarbazo: 110 m2

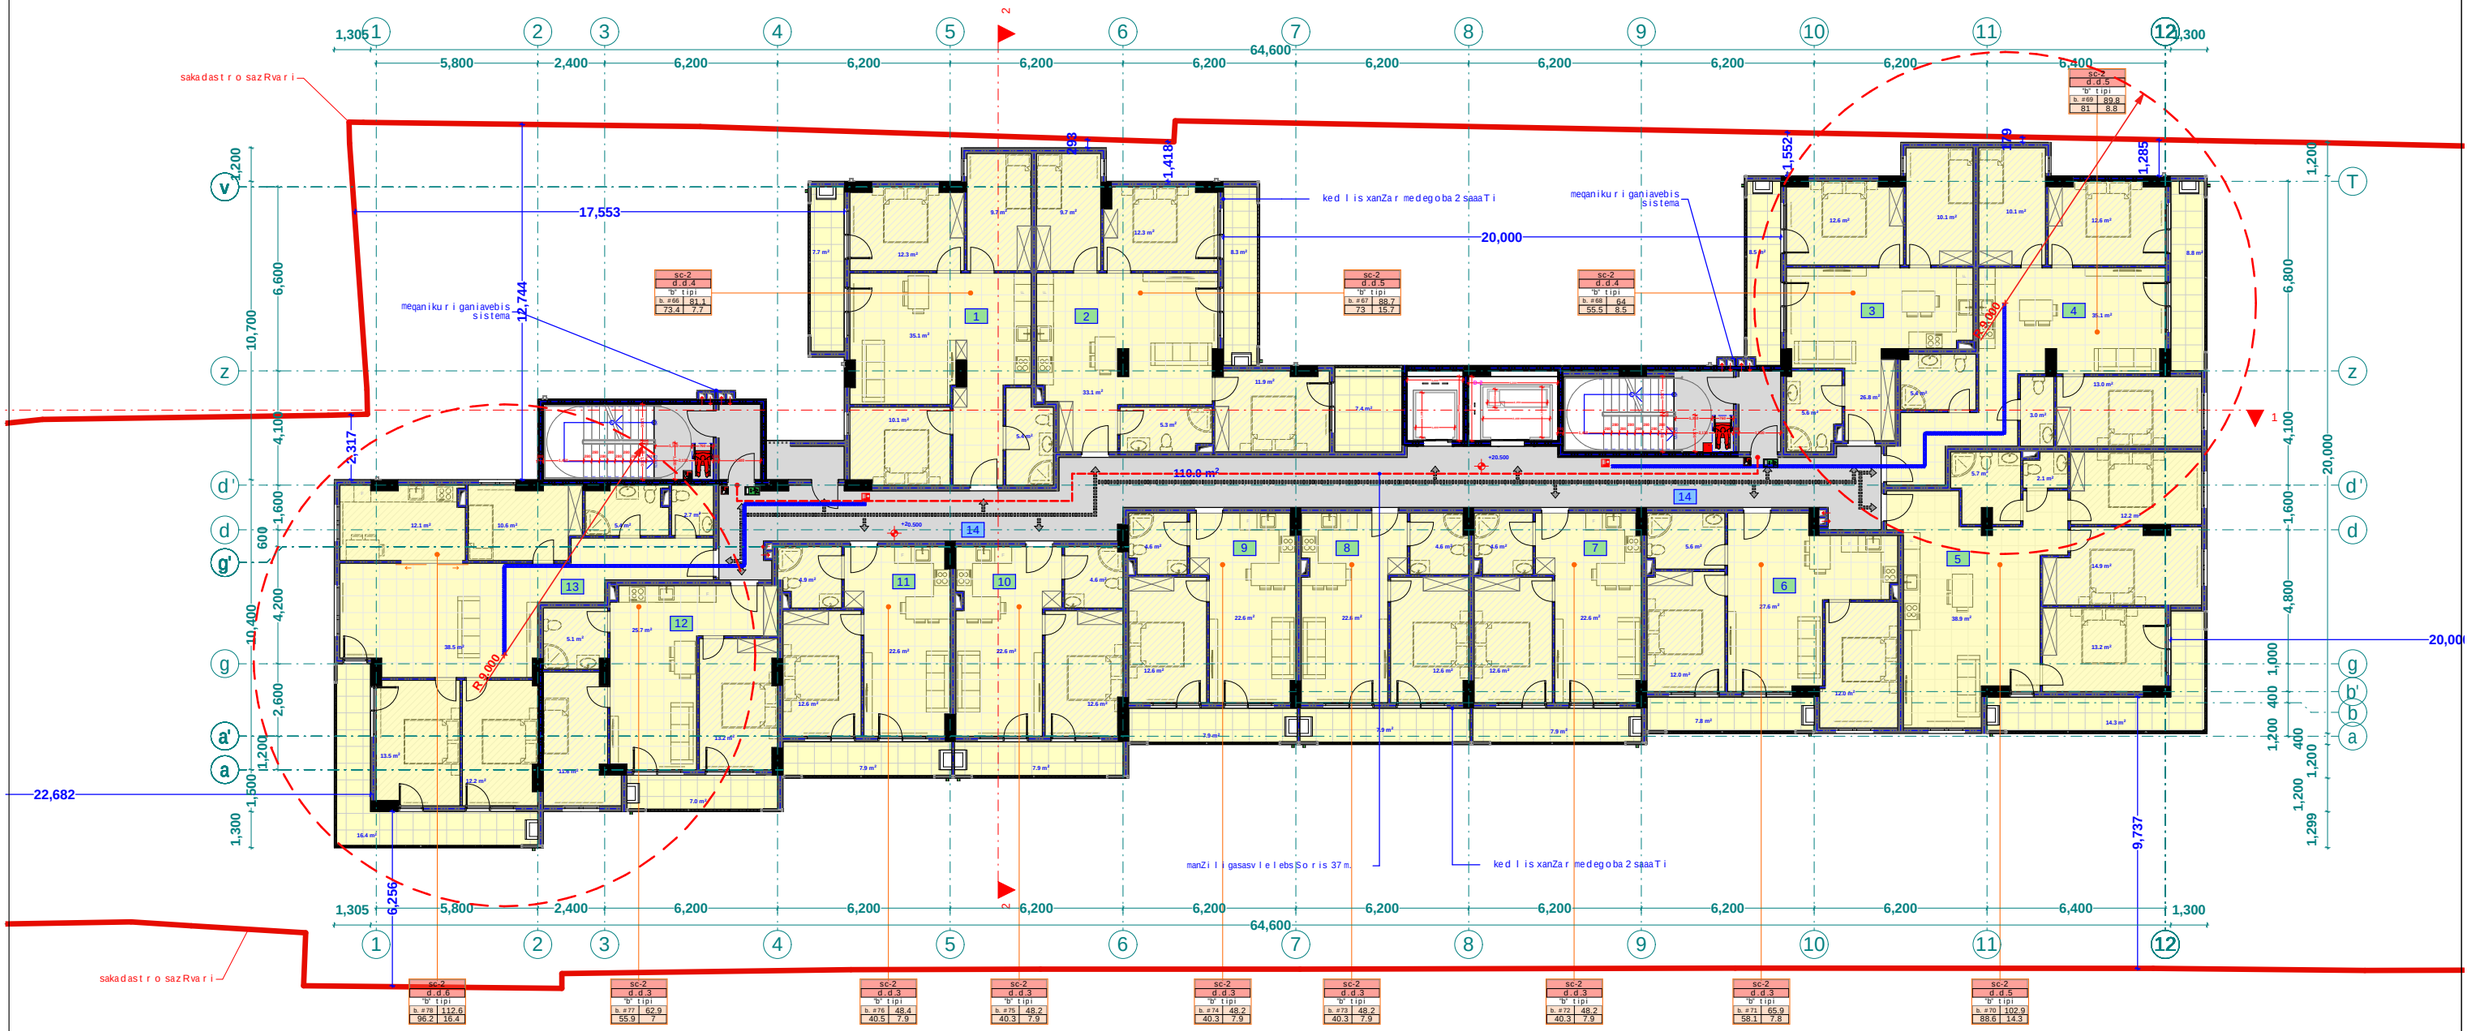

simbolosaxelwodeba	
saxanZromlidgari	
saxanZrogamyofilebasTankavSirisistema	
sagangebonaxvanigangaSisakomunikaciosistema	
xelisecxlmaqari	
saxanZro-samaSvelo samsaxurisnier gamoyenebeliSisaTvis beliSi-ridranti	
kvanlisavtomaturiaRmoCeni	
kvanlizemoregirenauyebeli	
avtosaxefili	
saxanZrogangaSisxeliTsanaRvaikolofi	
gasasvleli	
ormxrivikavSiriSisistema	

Riobi filaSi	
kedlis cecxlmedegoba (erTsaaTiani)	
kedlis cecxlmedegoba (orsaaTiani)	
sacxovrebeli dakavebuloba	
sadarbazo	
grunti	
mwvane safari	
cxaura tipis mopirkeTeba (gamWoli)	
struqturuli zedapiris niSnuli	
CrdiloeTis aRniSvna	

a	RerZis xazi
	sakadastro sazRvari
	Wrilis xazi
	blokis kedeli
	gaZlierebuli betonis kedeli-sveti
	misawvdomi svla gezi
	gasasvlelamde misadgomi manZili
sc-2 d.d. 2 "b" tipi b. #6 42.2 38.2 4.0	dakavebulobis jgufi (qvejgufi)
	dakavebulobis datvirTva
	binis tipi (misawvdomoba)
	saerTo farTi
	sazafxulo farTi
	farTobi Sida konturze
	binis #

damkveTi:	ss TbilabreSumi
proeqtis saxelwodeba:	mravalbiniani sacxovrebeli saxli
misamarTi:	01.17.11.010.004

stadia	furceli	furclebi
arq. nawili		

S.p.s. "fleqs arqiteqtura"		
Tanamdeboba	gvari	xelmowera
direqtori	i. maziaSvili	
proeqtis avtori	i. maziaSvili	

masStabi	TariRi	naxazis dasaxeleba
1:100		

FLEX ARCHITECTURE




dasaxeleba	dakavebuloba	dakavebulobis dativrTva	saerTo dakavebulobis dativrTva	normatiuli gzakarisi raodenobaSigane		gaTvaliswinebuli gzakarisi raodenobaSigane	
bina #79	sc-2	4	50	2	0.820 n.	1	1.000 n.
bina #80	sc-2	5		2	0.820 n.	1	1.000 n.
bina #81	sc-2	4		2	0.820 n.	1	1.000 n.
bina #82	sc-2	5		2	0.820 n.	1	1.000 n.
bina #83	sc-2	5		2	0.820 n.	1	1.000 n.
bina #84	sc-2	3		2	0.820 n.	1	1.000 n.
bina #85	sc-2	3		2	0.820 n.	1	1.000 n.
bina #86	sc-2	3		2	0.820 n.	1	1.000 n.
bina #87	sc-2	3		2	0.820 n.	1	1.000 n.
bina #88	sc-2	3		2	0.820 n.	1	1.000 n.
bina #89	sc-2	3		2	0.820 n.	1	1.000 n.
bina #90	sc-2	3		2	0.820 n.	1	1.000 n.
bina #91	sc-2	6		2	0.820 n.	1	1.000 n.

merve sarTuli segma +23.60 niSnuli ze m. 1:100

Abloki

eqsplikacia

1. bina #79 saerTo farTi: 81.1 m2
2. bina #80 saerTo farTi: 88.7 m2
3. bina #81 saerTo farTi: 64 m2
4. bina #82 saerTo farTi: 89.8 m2
5. bina #83 saerTo farTi: 102.9 m2
6. bina #84 saerTo farTi: 65.9 m2
7. bina #85 saerTo farTi: 48.2 m2
8. bina #86 saerTo farTi: 48.2 m2
9. bina #87 saerTo farTi: 48.2 m2
10. bina #88 saerTo farTi: 48.2 m2
11. bina #89 saerTo farTi: 48.4 m2
12. bina #90 saerTo farTi: 62.9 m2
13. bina #91 saerTo farTi: 112.6 m2
14. sadarbazo: 110 m2

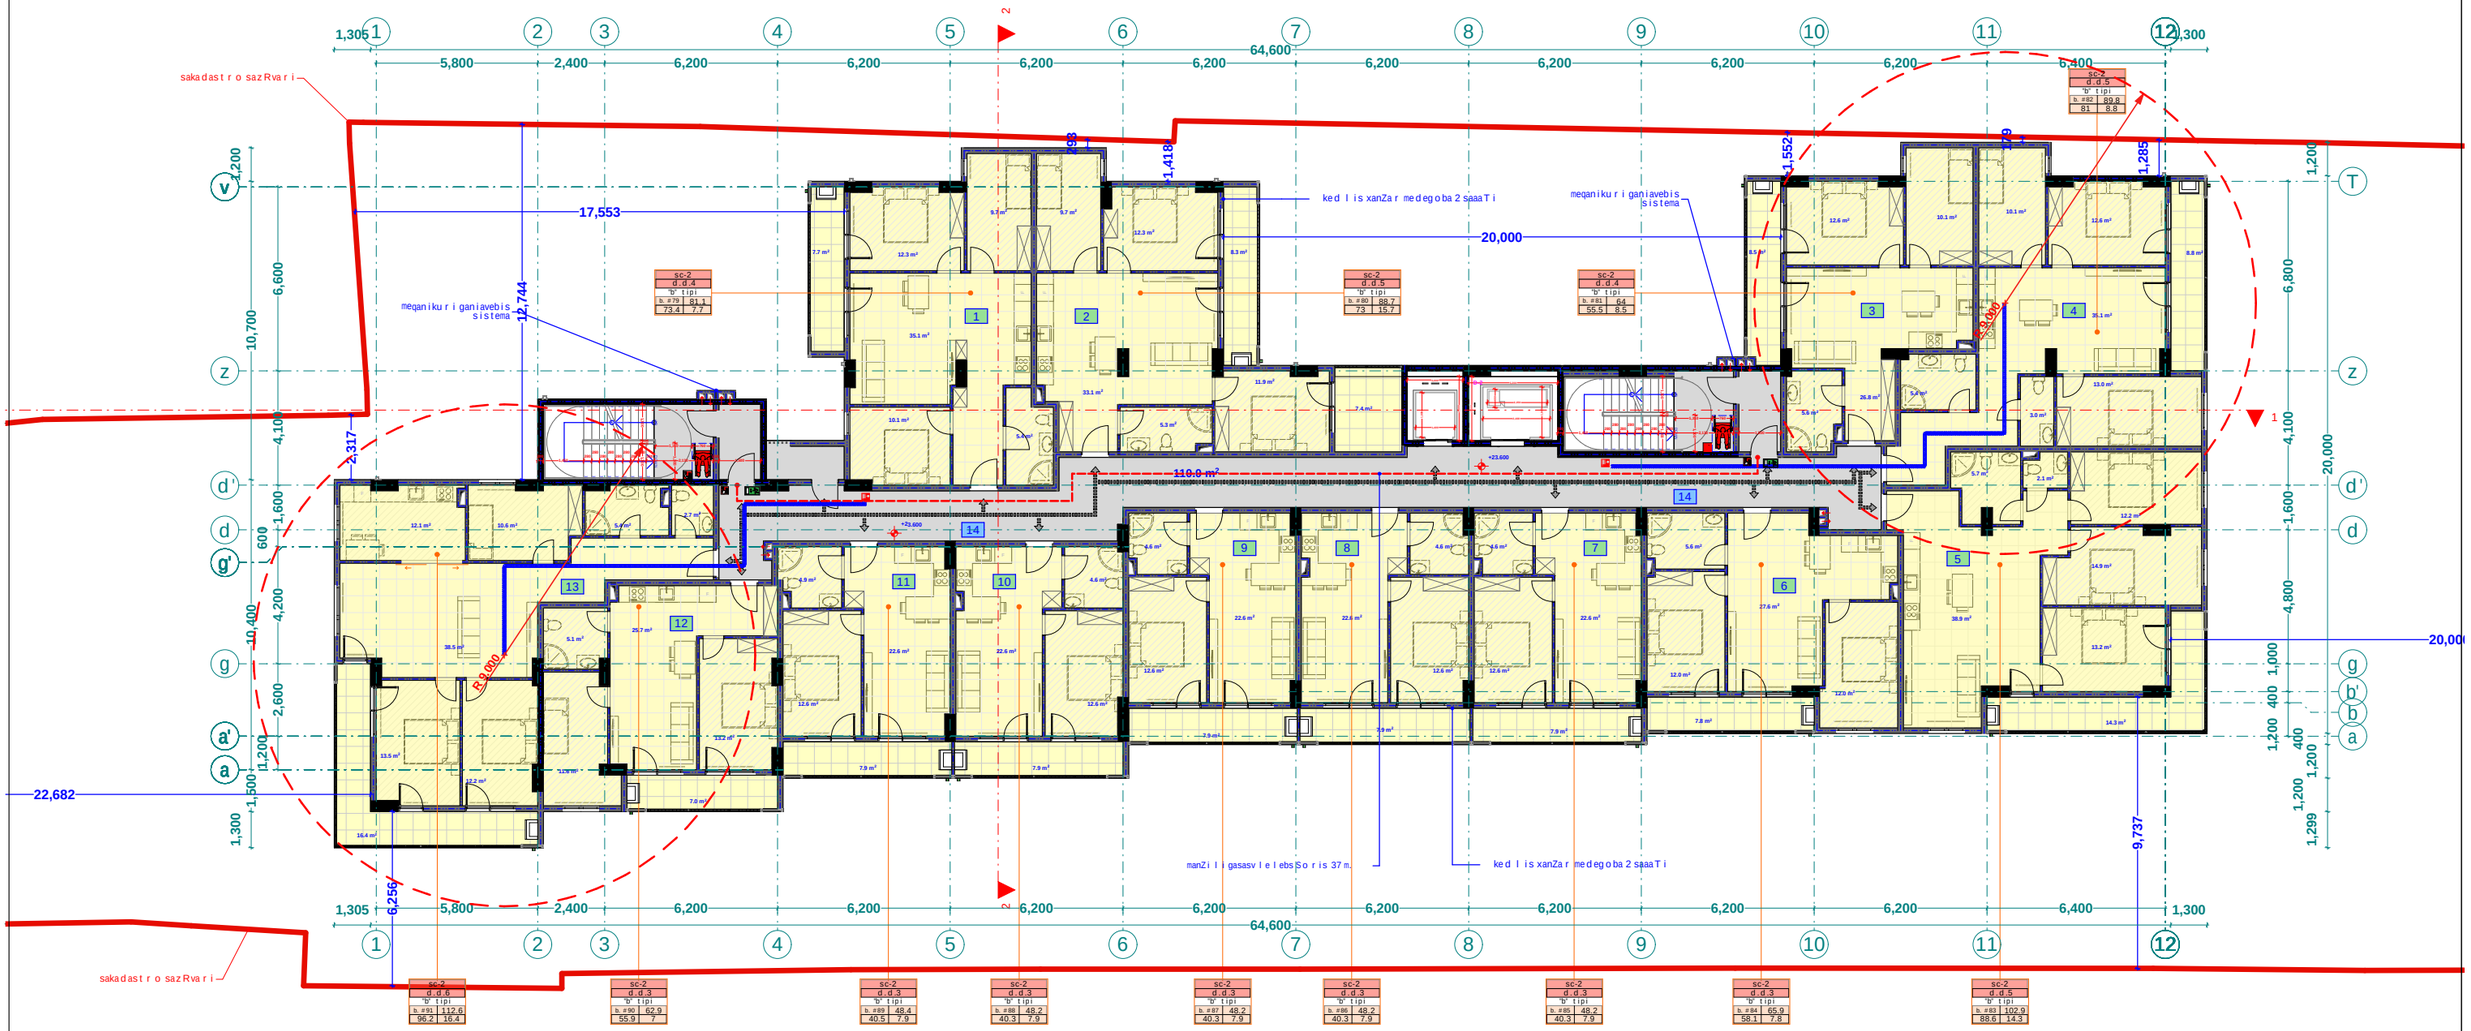

simbolosaxelwodeba	
saxanZromilgari	
saxanZroganyofilebisTanavSirisistema	
sagangebo xmovani gangaSisakomunikaciosistema	
xelisecxlmaqri	
saxanZro-samaSvelo samsaxuris nier gamosayenebeli misaTvisTbeli-ridranti	
kvanlisavtomaturiaRmoCeni	
kvanlizemoregirenauyebeli	
avtosaxefli	
saxanZro gangaSisxeliTsanaRvaikolofi	
gasasvleli	
ormxrivikavSiriSisistema	

Riobi filaSi	
kedlis cecxlmedegoba (erTsaaTiani)	
kedlis cecxlmedegoba (orsaaTiani)	
sacxovrebeli dakavebuloba	
sadarbazo	
grunti	
mwvane safari	
cxaura tipis mopirkeTeba (gamWoli)	
struqturuli zedapiris niSnuli	
CrdiloeTisaRniSvna	

a	RerZis xazi
	sakadastro sazRvari
	Wrilis xazi
	blokis kedeli
	gaZlierebuli betonis kedeli-sveti
	misawvdomi svlagezi
	gasasvlelamde misadgomi manZili
sc-2 d.d. 2 "b" tipi b. #6 42.2 38.2 4.0	dakavebulobis jgufi (qvejgufi)
	dakavebulobis datvirTva
	binis tipi (misawvdomoba)
	saerTo farTi
	sazafxulo farTi
	farTobi Sida konturze
	binis #

damkveTi:	ss TbilabreSumi	
proeqtis saxelwodeba:	mravalbiniani sacxovrebeli saxli	
misamarTi:	01.17.11.010.004	

stadia	furceli	furclebi
arq. nawili		

S.p.s. "fleqs arqiteqtura"		
Tanamdeboba	gvari	xelmowera
direqtori	i. maziaSvili	
proeqtis avtori	i. maziaSvili	

masStabi	TariRi	naxazis dasaxeleba
1:100		

FLEX ARCHITECTURE




dasaxeleba	dakavebuloba	dakavebulobis dativrTva	saerTo dakavebulobis dativrTva	noTxovnili gazaarisraodenobaSigane		gaTvaliswinebuli gazaarisraodenobaSigane	
bina #92	sc-2	4	50	2	0.820 m.	1	1.000 m.
bina #93	sc-2	5		2	0.820 m.	1	1.000 m.
bina #94	sc-2	4		2	0.820 m.	1	1.000 m.
bina #95	sc-2	5		2	0.820 m.	1	1.000 m.
bina #96	sc-2	5		2	0.820 m.	1	1.000 m.
bina #97	sc-2	3		2	0.820 m.	1	1.000 m.
bina #98	sc-2	3		2	0.820 m.	1	1.000 m.
bina #99	sc-2	3		2	0.820 m.	1	1.000 m.
bina #100	sc-2	3		2	0.820 m.	1	1.000 m.
bina #101	sc-2	3		2	0.820 m.	1	1.000 m.
bina #102	sc-2	3		2	0.820 m.	1	1.000 m.
bina #103	sc-2	3		2	0.820 m.	1	1.000 m.
bina #104	sc-2	6		2	0.820 m.	1	1.000 m.

mecxresarTulisgegma +26.70
niSnulze
m. 1:100

Abloki

eqsplikacia

1. bina #92 saerTo farTi: 81.1 m2
2. bina #93 saerTo farTi: 88.7 m2
3. bina #94 saerTo farTi: 64 m2
4. bina #95 saerTo farTi: 89.8 m2
5. bina #96 saerTo farTi: 102.9 m2
6. bina #97 saerTo farTi: 65.9 m2
7. bina #98 saerTo farTi: 48.2 m2
8. bina #99 saerTo farTi: 48.2 m2
9. bina #100 saerTo farTi: 48.2 m2
10. bina #101 saerTo farTi: 48.2 m2
11. bina #102 saerTo farTi: 48.4 m2
12. bina #103 saerTo farTi: 62.9 m2
13. bina #104 saerTo farTi: 112.6 m2
14. sadarbazo: 110 m2

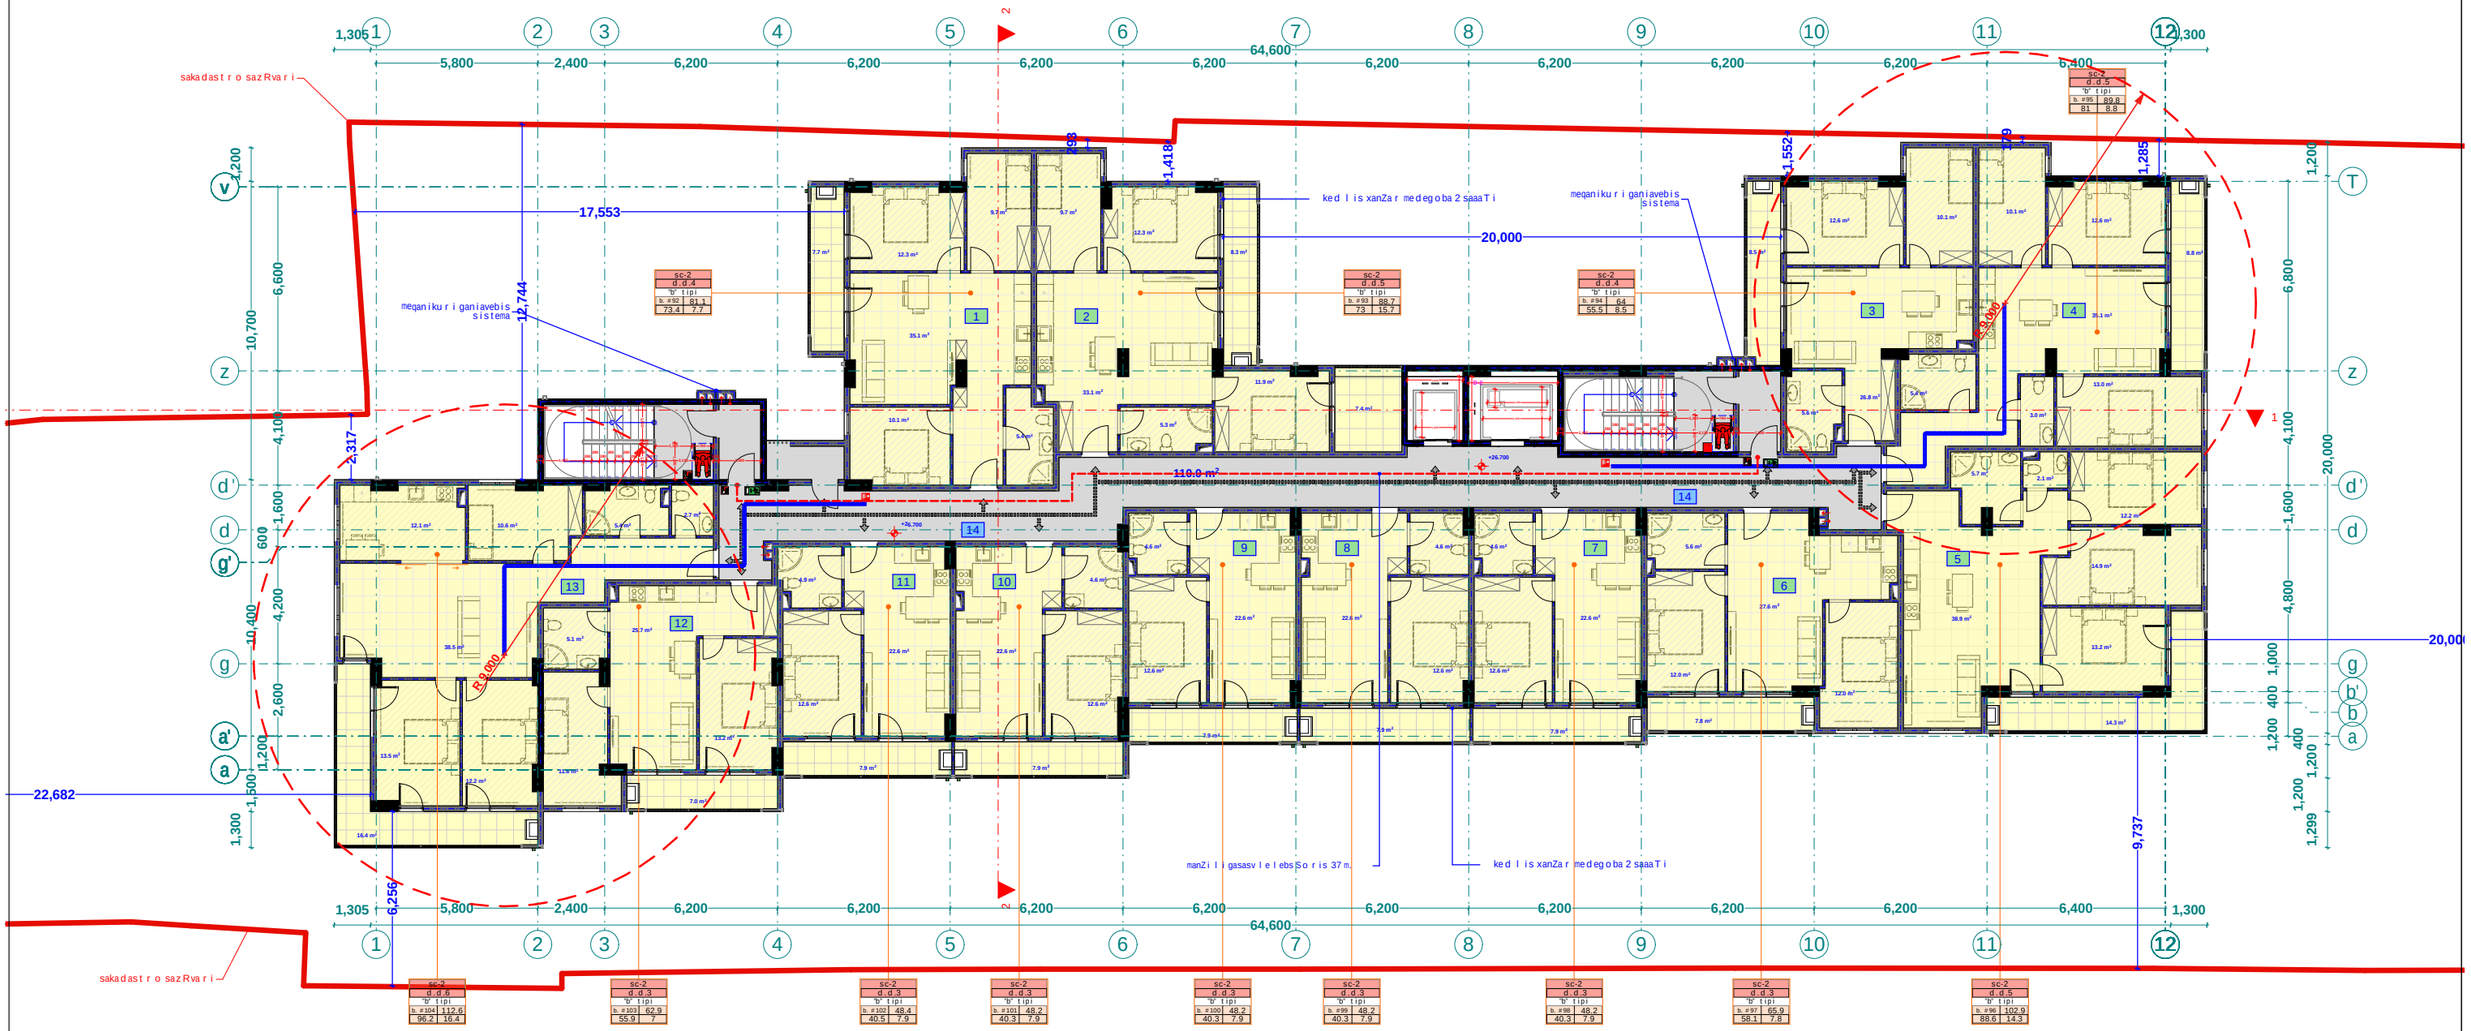

simbolosaxelwodeba	
saxanZromilgari	
saxanZrogamyofilebisTanamSromlisistema	
sagangebo xmovani gangaSisakomunikaciosistema	
xelisecxlmaqri	
saxanZro-samaSvelo samsaxurisnier gamoyenebiliminisatfebeli-nidiranti	
kvanlisavtomaturiaRmoCeni	
kvanlizemoregirenauyebeli	
avtosaxefli	
saxanZrogangaSisxeliTsanaRTvakolofi	
gasasvleli	
ormxrivikavSiriSisistema	
Riobi filaSi	
kedlis cecxlmedegoba (erTsaaTiani)	
kedlis cecxlmedegoba (orsaaTiani)	
sacxovrebeli dakavebuloba	
sadarbazo	
grunti	
mwvane safari	
cxaura tipis mopirkeTeba (gamWoli)	
struqturuli zedapiris niSnuli	
CrdiloeTis aRniSvna	
a — RerZis xazi	
sakadastro sazRvari	
Wrilis xazi	
blokis kedeli	
gaZlierebuli betonis kedeli-sveti	
misawvdomi svlagezi	
gasasvlelamde misadgomi manZili	
sc-2 / d.d. 2 / "b" tipi / b. #6 / 42.2 / 38.2 / 4.0	
dakavebulobis jgufi (qvejgufi)	
dakavebulobis datvirTva	
binis tipi (misawvdomoba)	
saerTo farTi	
sazafxulo farTi	
farTobi Sida konturze	
binis #	

damkveTi:	ss TbilabreSumi
proeqtis saxelwodeba:	mravalbiniani sacxovrebeli saxli
misamarTi:	01.17.11.010.004

S.p.s. "fleqs arqiteqtura"		
Tanamdeboba	gvari	xelmowera
direqtori	i. maziaSvili	
proeqtis avtori	i. maziaSvili	

stadia	furceli	furclebi
arq. nawili		

masStabi	TariRi	naxazis dasaxeleba
1:100		

FLEX ARCHITECTURE




dasaxeleba	dakavebuloba	dakavebulobis dasvirTva	saerTo dakavebulobis dasvirTva	normatiuli gazafxari is raodenobaSigane		gaTvaliswinebuli gazafxaris raodenobaSigane	
bina #105	sc-2	4	50	2	0.820 m.	1	1.000 m.
bina #106	sc-2	5		2	0.820 m.	1	1.000 m.
bina #107	sc-2	4		2	0.820 m.	1	1.000 m.
bina #108	sc-2	5		2	0.820 m.	1	1.000 m.
bina #109	sc-2	5		2	0.820 m.	1	1.000 m.
bina #110	sc-2	3		2	0.820 m.	1	1.000 m.
bina #111	sc-2	3		2	0.820 m.	1	1.000 m.
bina #112	sc-2	3		2	0.820 m.	1	1.000 m.
bina #113	sc-2	3		2	0.820 m.	1	1.000 m.
bina #114	sc-2	3		2	0.820 m.	1	1.000 m.
bina #115	sc-2	3		2	0.820 m.	1	1.000 m.
bina #116	sc-2	3		2	0.820 m.	1	1.000 m.
bina #117	sc-2	6		2	0.820 m.	1	1.000 m.

meaTe sar Tul is gegma +29.80
niSnul ze
m. 1:100

A b l o k i

eqsplikacia

1. bina #105 saerTo farTi: 81.1 m2
2. bina #106 saerTo farTi: 88.7 m2
3. bina #107 saerTo farTi: 64 m2
4. bina #108 saerTo farTi: 89.8 m2
5. bina #109 saerTo farTi: 102.9 m2
6. bina #110 saerTo farTi: 65.9 m2
7. bina #111 saerTo farTi: 48.2 m2
8. bina #112 saerTo farTi: 48.2 m2
9. bina #113 saerTo farTi: 48.2 m2
10. bina #114 saerTo farTi: 48.2 m2
11. bina #115 saerTo farTi: 48.4 m2
12. bina #116 saerTo farTi: 62.9 m2
13. bina #117 saerTo farTi: 112.6 m2
14. sadarbazo: 110 m2

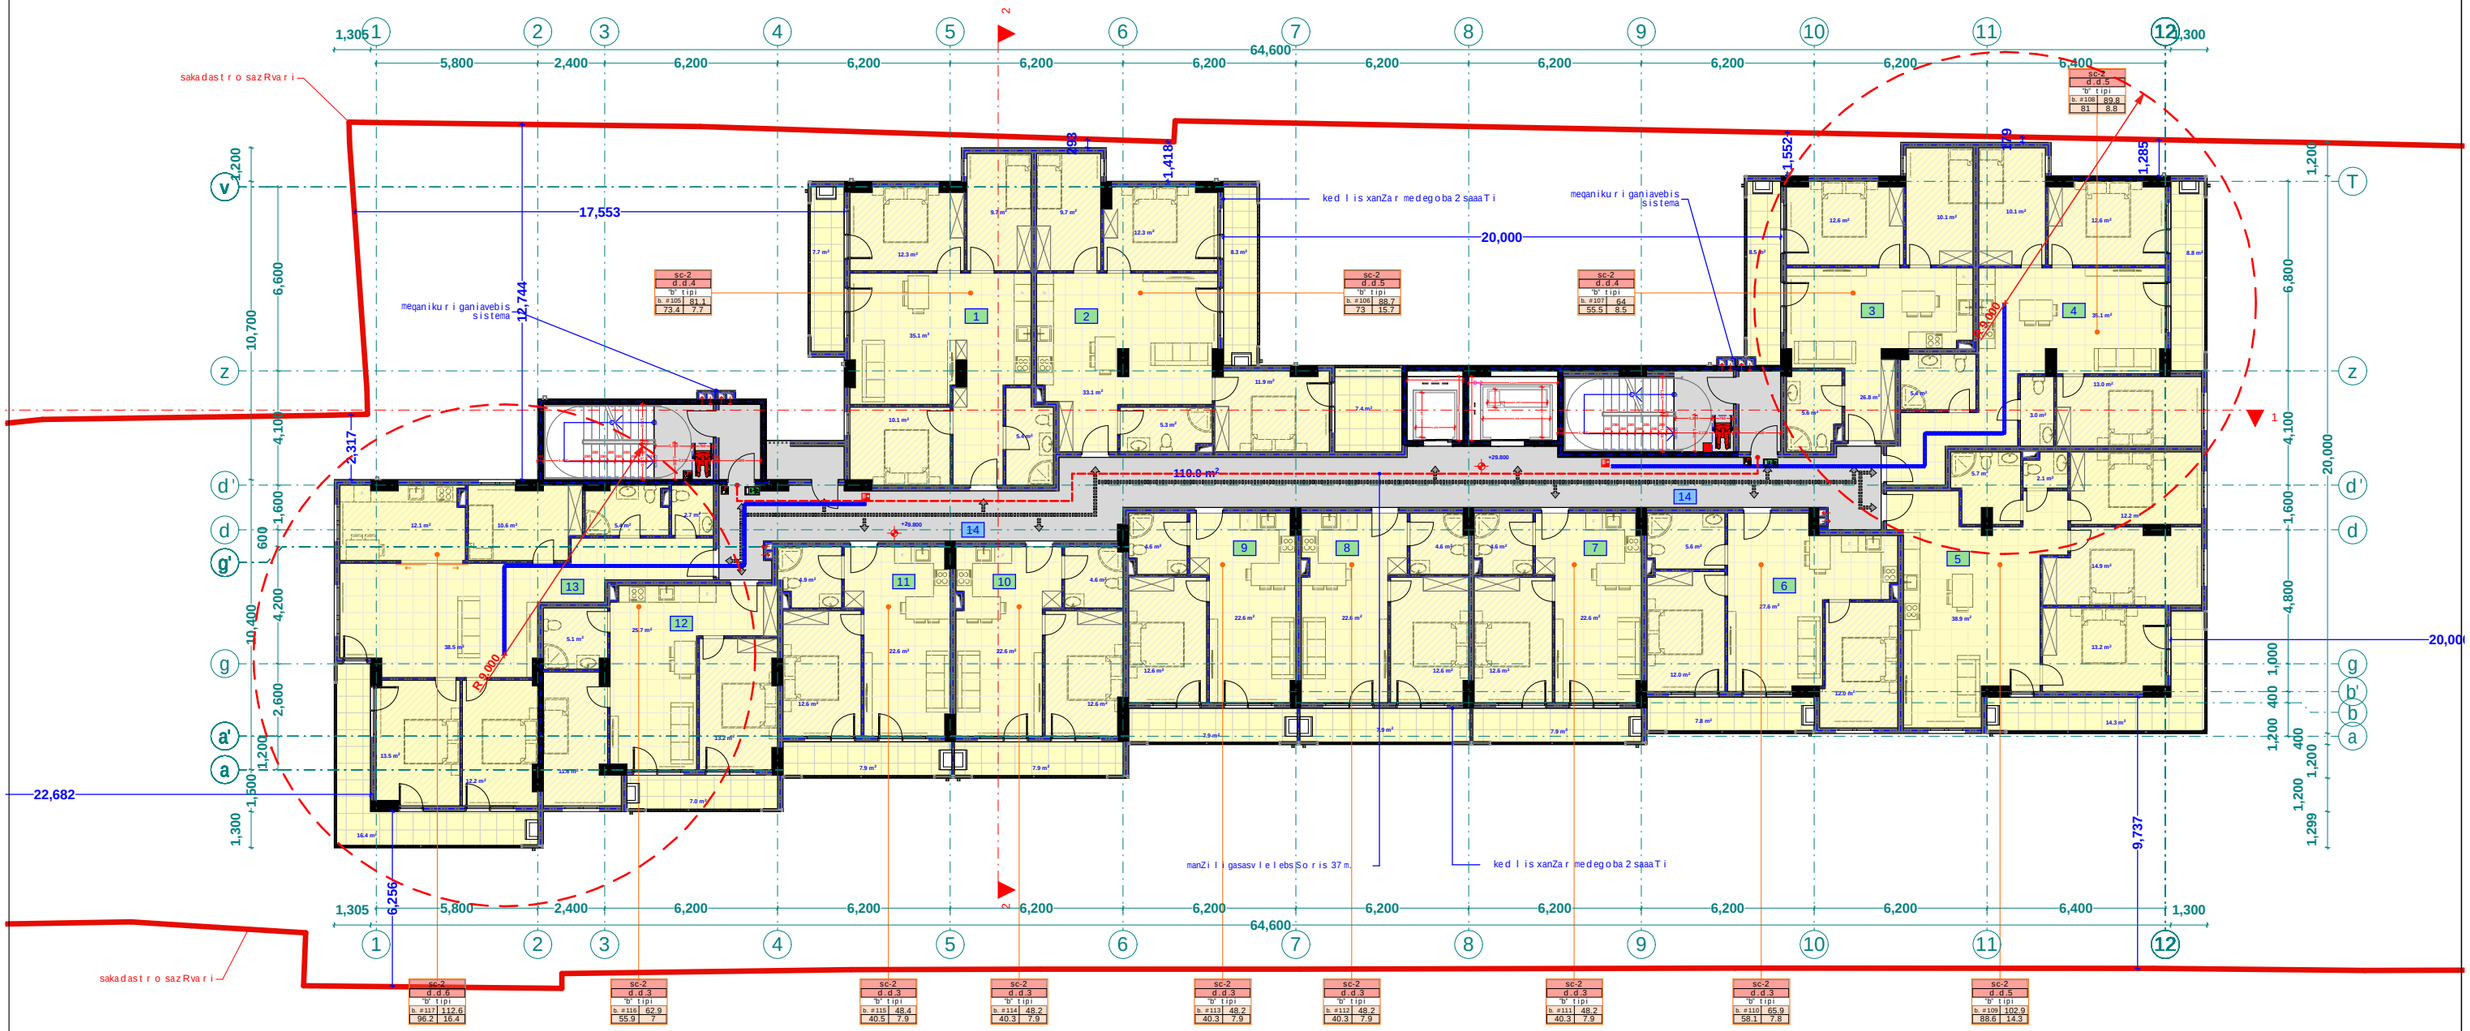

simbolos saxelwodeba	
saxanZro milgari	
saxanZro ganyofilebasTankavSirisistema	
sagangebo xmovani gangaSis sakomunikacio sistema	
xelisecxlmaqri	
saxanZro-samaSvelo samsaxuris nisnebi gamosayenebeli nisnebiTdebeli-nishdianti	
kvanlisavtomaturiaRmoCeni	
kvanlizemoregirenauyebeli	
avtosaxefli	
saxanZro gangaSisxeliTsanaRvlakofi	
gasasvleli	
ormxrivikavSiriSisistema	

Riobi filaSi	
kedlis cecxlmedegoba (erTsaaTiani)	
kedlis cecxlmedegoba (orsaaTiani)	
sacxovrebeli dakavebuloba	
sadarbazo	
grunti	
mwvane safari	
cxaura tipis mopirkeTeba (gamWoli)	
struqturuli zedapiris niSnuli	
CrdiloeTis aRniSvna	

a	RerZis xazi
	sakadastro sazRvari
	Wrilis xazi
	blokis kedeli
	gaZlierebuli betonis kedeli-sveti
	misawvdomi svlagezi
	gasasvlelamde misadgomi manZili
sc-2 d.d. 2 "b" tipi b. #6 42.2 38.2 4.0	dakavebulobis jgufi (qvejgufi)
	dakavebulobis datvirTva
	binis tipi (misawvdomoba)
	saerTo farTi
	sazafxulo farTi
	farTobi Sida konturze
	binis #

damkveTi:	ss TbilabreSumi
proeqtis saxelwodeba:	mravalbiniani sacxovrebeli saxli
misamarTi:	01.17.11.010.004

S.p.s. "fleqs arqiteqtura"		
Tanamdeboba	gvari	xelmowera
direqtori	i. maziaSvili	
proeqtis avtori	i. maziaSvili	

stadia	furceli	furclebi
arq. nawili		

masStabi	TariRi	naxazis dasaxeleba
1:100		

FLEX ARCHITECTURE

შპს "ფლექს არქიტექტურა"
404920216
FLEX
ARCHITECTURE


dasaxeleba	dakavebuloba	dakavebulobis dasvirTva	saerTo dakavebulobis dasvirTva	moxmarebeli gzakarebis raodenobaSigane		gaTvaliswinebuli gzakarebis raodenobaSigane	
bina #118	sc-2	4	50	2	0.820 m.	1	1.000 m.
bina #119	sc-2	5		2	0.820 m.	1	1.000 m.
bina #120	sc-2	4		2	0.820 m.	1	1.000 m.
bina #121	sc-2	5		2	0.820 m.	1	1.000 m.
bina #122	sc-2	5		2	0.820 m.	1	1.000 m.
bina #123	sc-2	3		2	0.820 m.	1	1.000 m.
bina #124	sc-2	3		2	0.820 m.	1	1.000 m.
bina #125	sc-2	3		2	0.820 m.	1	1.000 m.
bina #126	sc-2	3		2	0.820 m.	1	1.000 m.
bina #127	sc-2	3		2	0.820 m.	1	1.000 m.
bina #128	sc-2	3		2	0.820 m.	1	1.000 m.
bina #129	sc-2	3		2	0.820 m.	1	1.000 m.
bina #130	sc-2	6		2	0.820 m.	1	1.000 m.

meTerTmete sarTuli segmenti +32.90
niSnuli ze
m. 1:100

Abloki

eqsplikacia

1. bina #118 saerTo farTi: 81.1 m2
2. bina #119 saerTo farTi: 88.7 m2
3. bina #120 saerTo farTi: 64 m2
4. bina #121 saerTo farTi: 89.8 m2
5. bina #122 saerTo farTi: 102.9 m2
6. bina #123 saerTo farTi: 65.9 m2
7. bina #124 saerTo farTi: 48.2 m2
8. bina #125 saerTo farTi: 48.2 m2
9. bina #126 saerTo farTi: 48.2 m2
10. bina #127 saerTo farTi: 48.2 m2
11. bina #128 saerTo farTi: 48.4 m2
12. bina #129 saerTo farTi: 62.9 m2
13. bina #130 saerTo farTi: 112.6 m2
14. sadarbazo: 110 m2

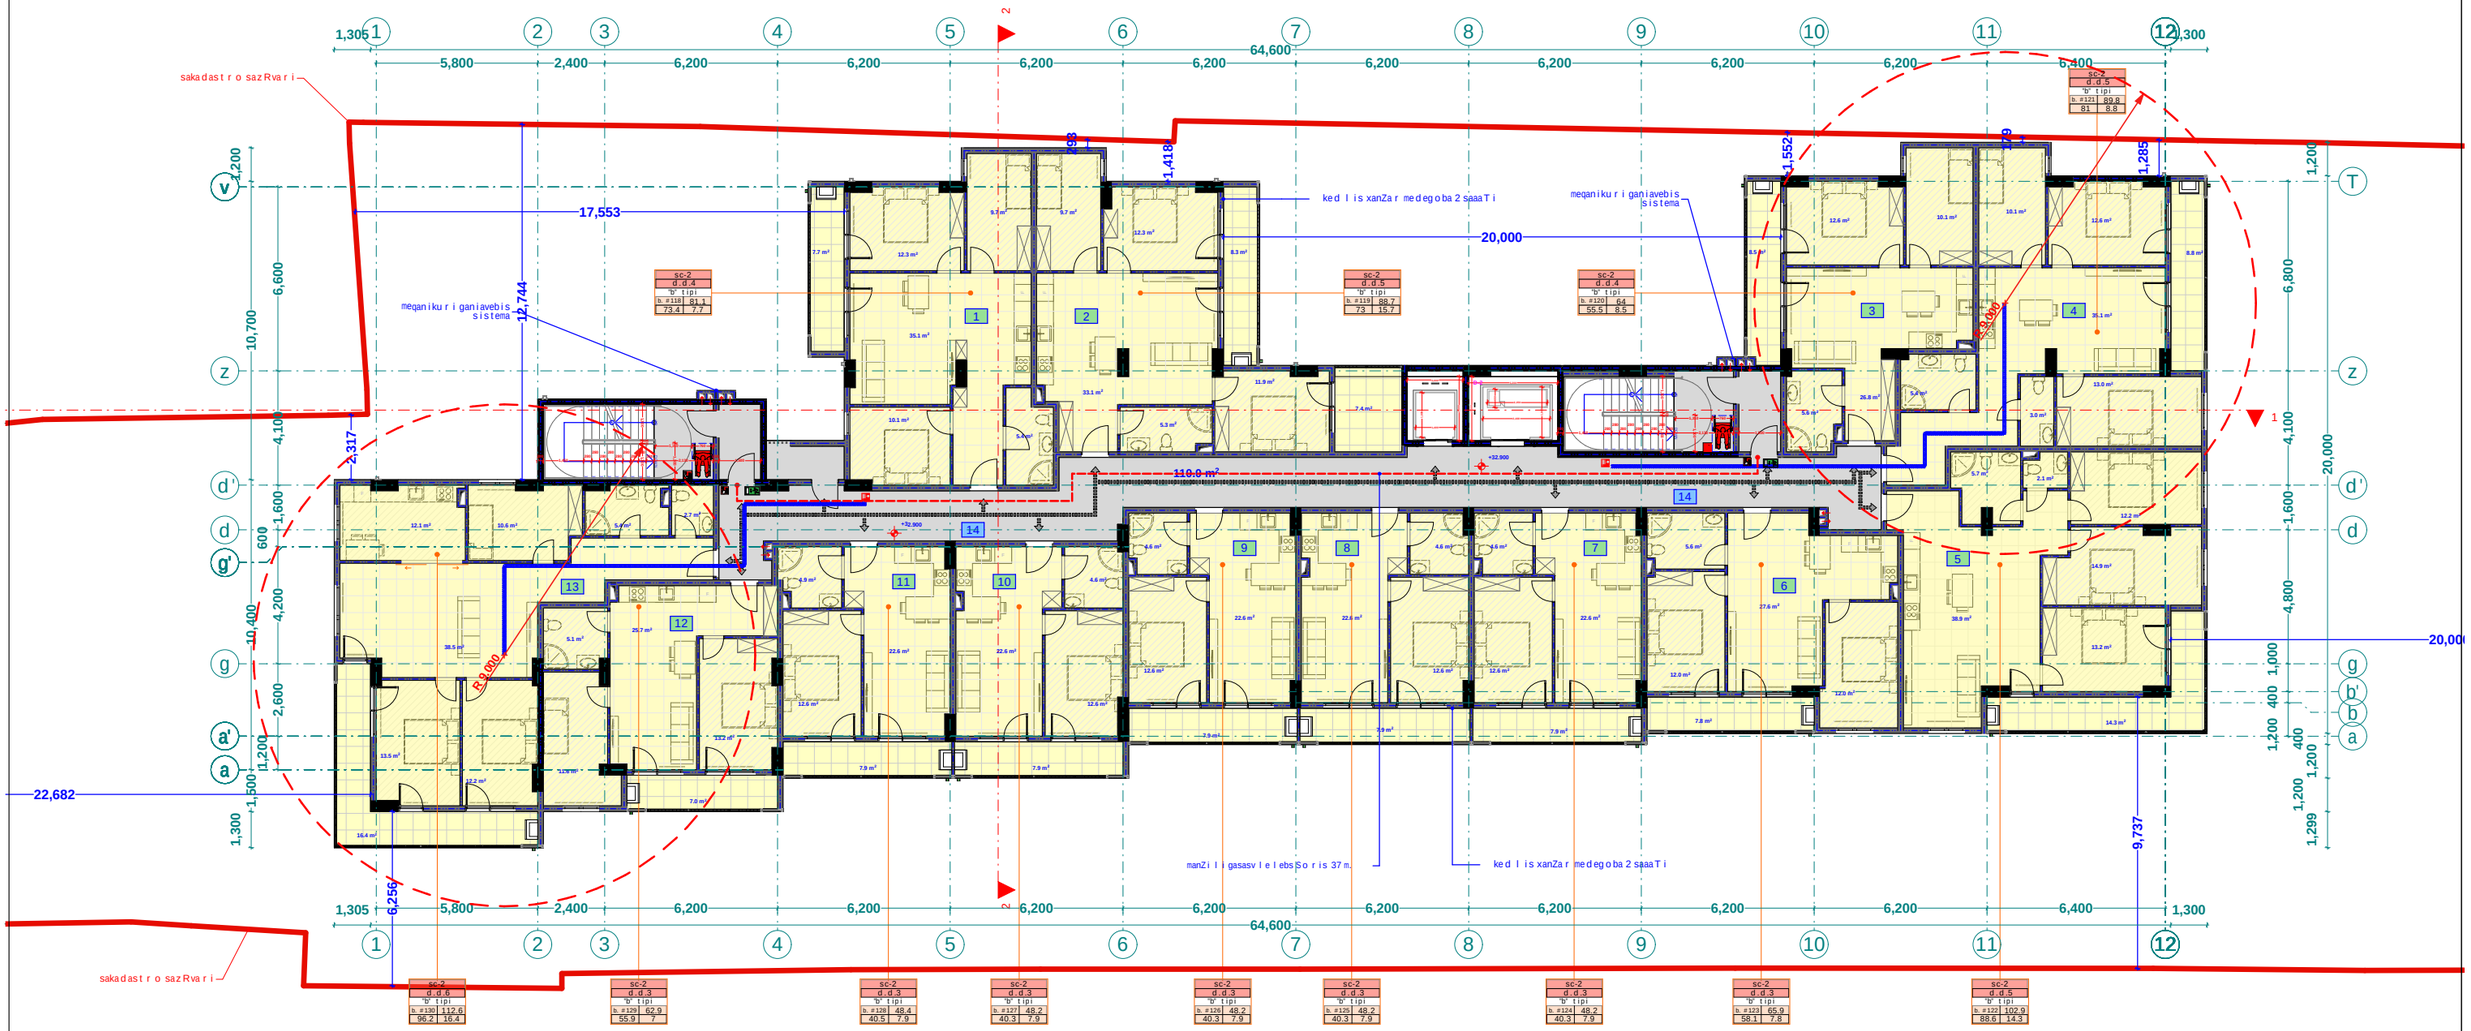

simbolos saxelwodeba	
saxanZro milgari	
saxanZro ganyofilebasTankavSirisistema	
sagangebo xmovani gangaSis sakomunikacio sistema	
xelisecxlmaqri	
saxanZro-samaSvelo samsaxurisnier gamoyenebiT misaRebi TbebiT-nidganti	
kvanlisavtomaturaRrmoCeni	
kvanlzemoregirenauyebeli	
avtosaxefli	
saxanZro gangaSisxeliTsanaRvaikolofi	
gasasvleli	
ormxrivikavSiriSisistema	

Riobi filaSi	
kedlis cecxlmedegoba (erTsaaTiani)	
kedlis cecxlmedegoba (orsaaTiani)	
sacxovrebeli dakavebuloba	
sadarbazo	
grunti	
mwvane safari	
cxaura tipis mopirkeTeba (gamWoli)	
struqturuli zedapiris niSnuli	
CrdiloeTis aRniSvna	

a	RerZis xazi
	sakadastro sazRvari
	Wrilis xazi
	blokis kedeli
	gaZlierebuli betonis kedeli-sveti
	misawvdomi svlagezi
	gasasvlelamde misadgomi manZili
sc-2 d.d. 2 "b" tipi b. #6 42.2 38.2 4.0	dakavebulobis jgufi (qvejgufi)
	dakavebulobis datvirTva
	binis tipi (misawvdomoba)
	saerTo farTi
	sazafxulo farTi
	farTobi Sida konturze
	binis #

damkveTi:	ss TbilabreSumi	
proeqtis saxelwodeba:	mravalbiniani sacxovrebeli saxli	
misamarTi:	01.17.11.010.004	

stadia	furceli	furclebi
arq. nawili		

S.p.s. "fleqs arqiteqtura"		
Tanamdeboba	gvari	xelmowera
direqtori	i. maziaSvili	
proeqtis avtori	i. maziaSvili	

masStabi	TariRi	naxazis dasaxeleba
1:100		

FLEX ARCHITECTURE




dasaxeleba	dakavebuloba	dakavebulobis dasvirTva	saerTo dakavebulobis dasvirTva	moxmarebuli gazafxari		gaTvaliswinebuli gazafxari	
				raodenoba	saziso	raodenoba	saziso
bina #131	sc-2	4	41	2	0.820 m.	1	1.000 m.
bina #132	sc-2	5		2	0.820 m.	1	1.000 m.
bina #133	sc-2	4		2	0.820 m.	1	1.000 m.
bina #134	sc-2	5		2	0.820 m.	1	1.000 m.
bina #135	sc-2	5		2	0.820 m.	1	1.000 m.
bina #136	sc-2	3		2	0.820 m.	1	1.000 m.
bina #137	sc-2	3		2	0.820 m.	1	1.000 m.
bina #138	sc-2	3		2	0.820 m.	1	1.000 m.
bina #139	sc-2	3		2	0.820 m.	1	1.000 m.
bina #140	sc-2	6		2	0.820 m.	1	1.000 m.
				2	0.820 m.	1	1.000 m.
				2	0.820 m.	1	1.000 m.
				2	0.820 m.	1	1.000 m.

meTormetesarTulisgegma +36.00 niSnulze m. 1:100

Abloki

eqsplikacia

1. bina #131 saerTo farTi: 81.1 m2
2. bina #132 saerTo farTi: 88.7 m2
3. bina #133 saerTo farTi: 64 m2
4. bina #134 saerTo farTi: 89.8 m2
5. bina #135 saerTo farTi: 103 m2
6. bina #136 saerTo farTi: 65.5 m2
7. bina #137 saerTo farTi: 147.4 m2
8. bina #138 saerTo farTi: 107.9 m2
9. bina #139 saerTo farTi: 62.7 m2
10. bina #140 saerTo farTi: 113 m2
11. sadarbazo: 110 m2

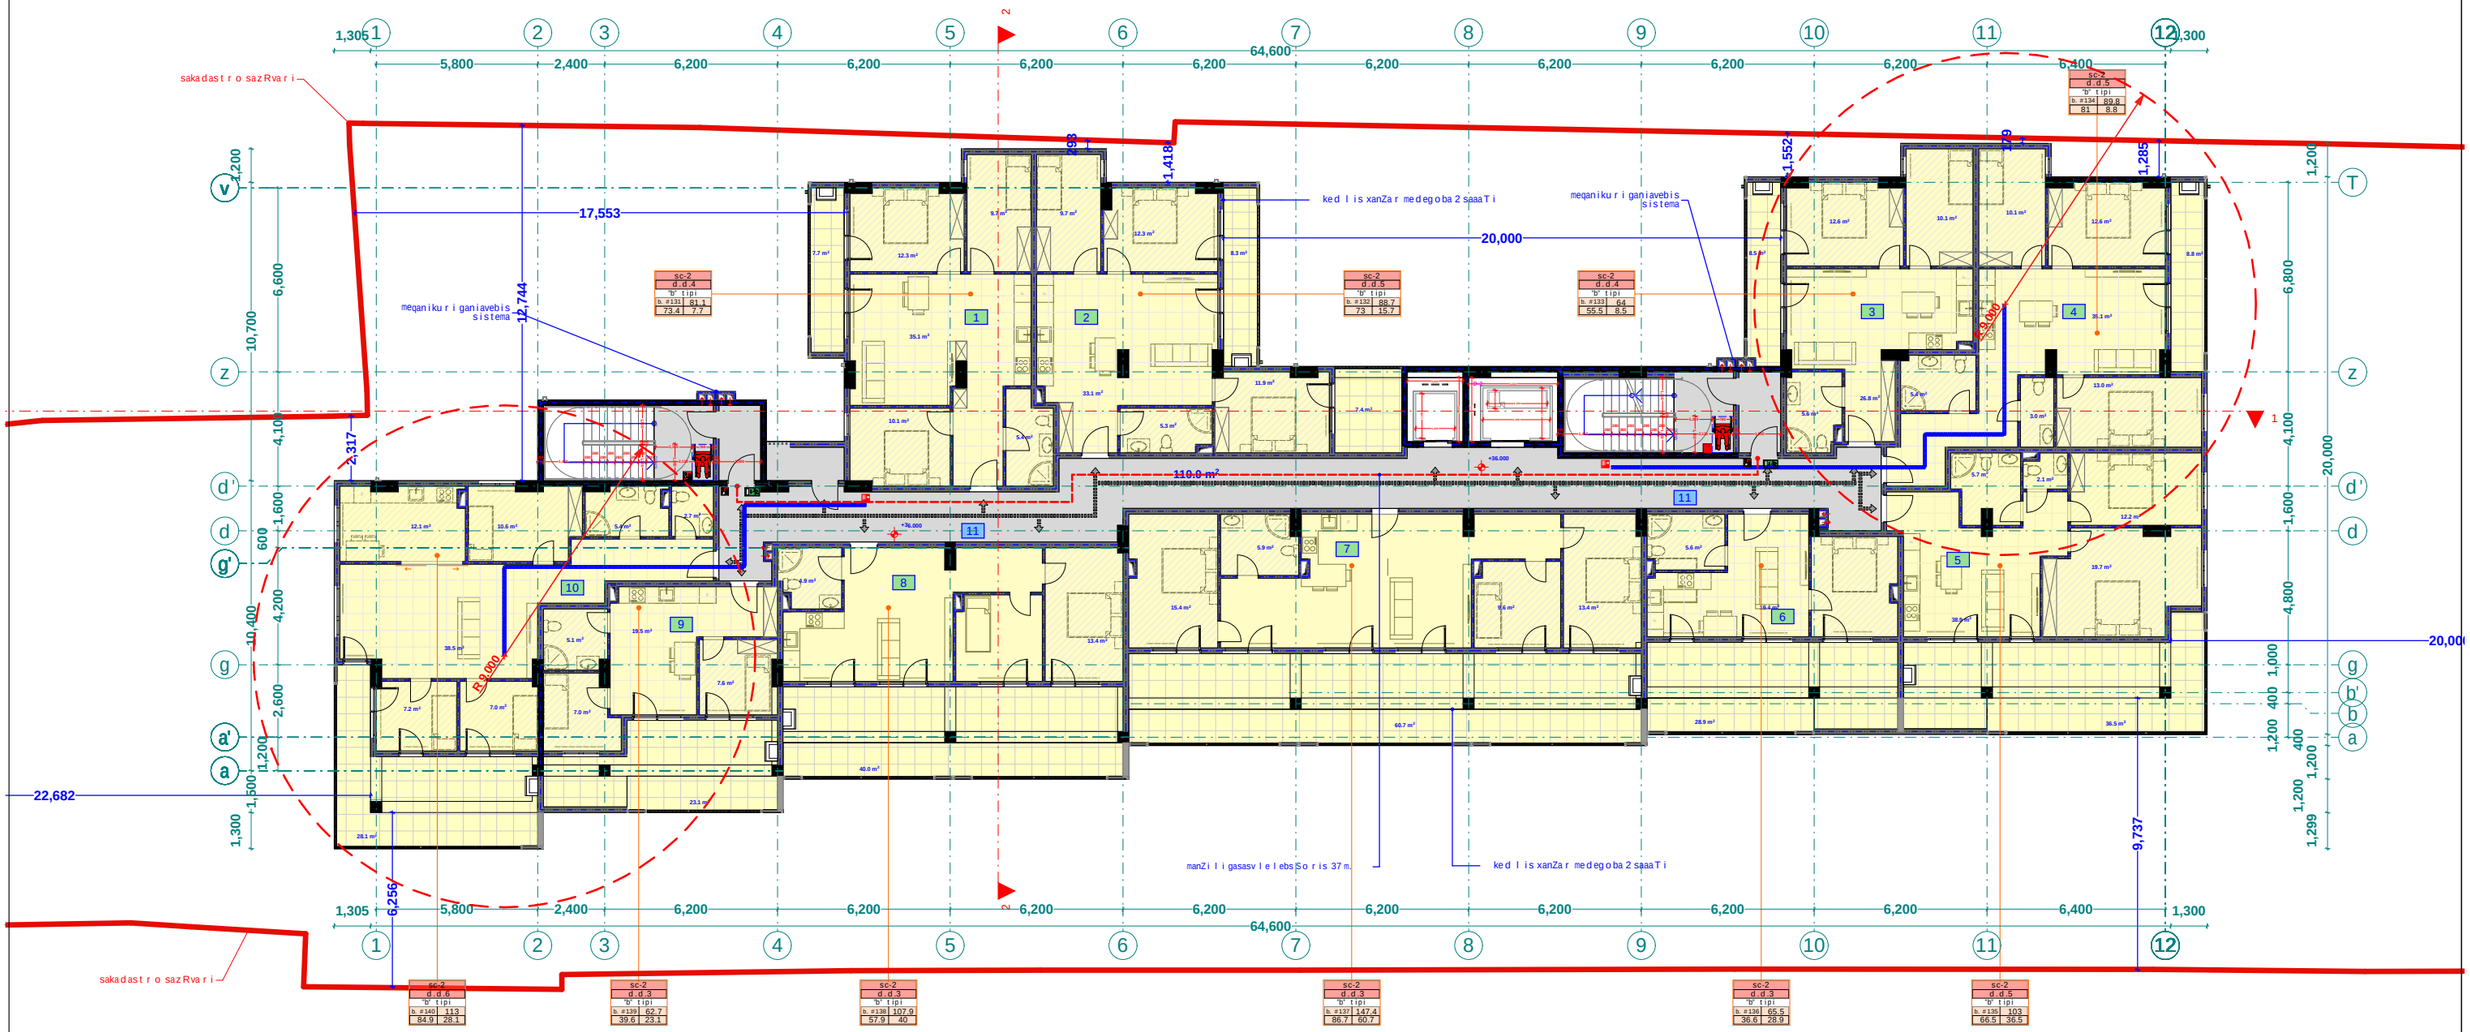

simbolosaxelwodeba	
saxanZro mildgari	
saxanZro ganyofilebasTankavSirissistema	
sagangebo xmovani gangaSisakomunikacio sistema	
xelisecxlmaqari	
saxanZro-sanaSvlo samsaxurismier garoSayenebeliTebisaTvis	
kvanlisavtomaturaRmoCeni	
kvanlzeno reagirenauyebeli	
avtosaxefi	
saxanZro gangaSisxeliTsanaRTvaikolofi	
gasasvleli	
ormxrivikavSiriSisistema	

Riobi filaSi	
kedlis cecxlmedegoba (erTsaaTiani)	
kedlis cecxlmedegoba (orsaaTiani)	
sacxovrebeli dakavebuloba	
sadarbazo	
grunti	
mwvane safari	
cxaura tipis mopirkeTeba (gamWoli)	
struqturuli zedapiris niSnuli	
CrdiloeTisaRniSvna	

a	RerZis xazi
	sakadastro sazRvari
	Wrilis xazi
	blokis kedeli
	gaZlierebuli betonis kedeli-sveti
	misawvdomi svla gezi
	gasasvlelamde misadgomi manZili
sc-2 d.d.2 "b" tipi b. #6 42.2 38.2 4.0	dakavebulobis jgufi (qvejgufi)
	dakavebulobis datvirTva
	binis tipi (misawvdomoba)
	saerTo farTi
	sazafxulo farTi
	farTobi Sida konturze
	binis #

damkveTi:	ss TbilabreSumi
proeqtis saxelwodeba:	mravalbiniani sacxovrebeli saxli
misamarTi:	01.17.11.010.004

S.p.s. "fleqs arqiteqtura"		
Tanamdeboba	gvari	xelmowera
direqtori	i. maziaSvili	
proeqtis avtori	i. maziaSvili	

stadia	furceli	furclebi
arq. nawili		


masStabi	TariRi	naxazis dasaxeleba
1:100		

FLEX ARCHITECTURE



saxu r avis gegma +39,10 niSnu l ze
m. 1:100

A b l oki

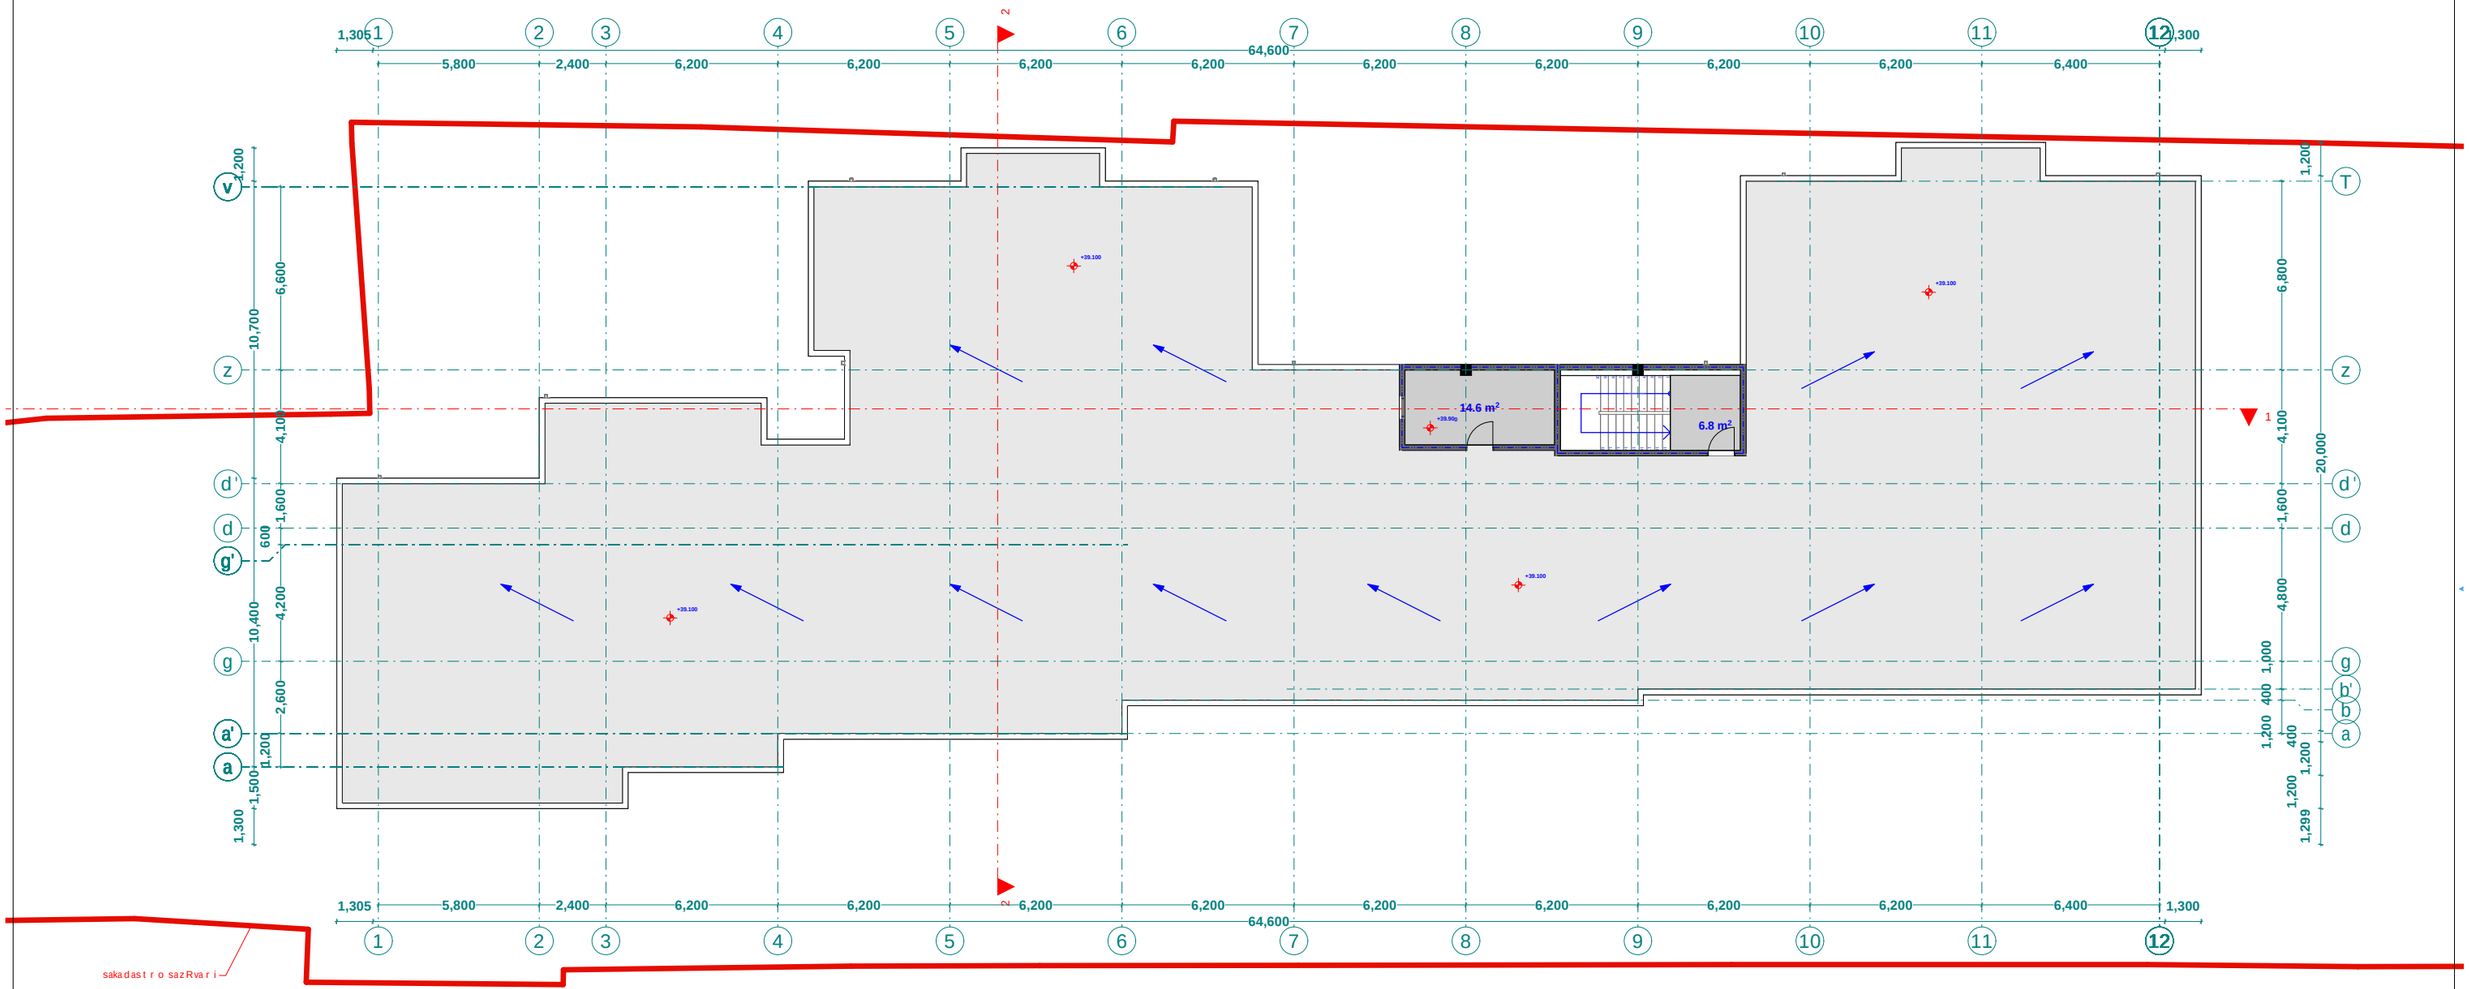

simbolos saxelwodeba	
saxanZro mil dgari	
saxanZro ganyofilebasTankavSirsistema	
sagangebo xmovani gangaSis sakomunikacio sistema	
xelisecxlmaqari	
saxanZro-samaSvelo sapasuxismgeri gamosayenebeli rkvlisaTvis	
kvanlisavtomaturiaRrmoCeni	
kvanlzemoreagirenauwyebeli	
avtosaSxefi	
saxanZro gangaSisxeliTsamaRTvaikolofi	
gasasvleli	
ormxrivikavSiriSisistema	

Riobi filaSi	
kedlis cecxlmedegoba (erTsaaTiani)	
kedlis cecxlmedegoba (orsaaTiani)	
sacxovrebeli dakavebuloba	
sadarbazo	
grunti	
mwvane safari	
cxaura tipis mopirkeTeba (gamWoli)	
struqturuli zedapiris niSnuli	
CrdiloeTis aRniSvna	

a	RerZis xazi
	sakadastro sazRvari
	Wrilis xazi
	blokis kedeli
	gaZlierebuli betonis kedeli-sveti
	misawvdomi svlagezi
	gasasvlelamde misadgomi manZili
sc-2 / d.d. 2 / "b" tipi / b. # 6 / 42.2 / 38.2 / 4.0	dakavebulobis jgufi (qvejgufi)
	dakavebulobis datvirTva
	binis tipi (misawvdomoba)
	saerTo farTi
	sazafxulo farTi
	farTobi Sida konturze
	binis #

damkveTi:	ss Tbilabre Sumi
proeqtis saxelwodeba:	mravalbiniani sacxovrebeli saxli
misamarTi:	01.17.11.010.004

S.p.s. "fleqs arqiteqtura"		
Tanamdeboba	gvari	xelmowera
direqtori	i. maziaSvili	
proeqtis avtori	i. maziaSvili	

stadia	furceli	furclebi
arq. nawili		


masStabi	TariRi	naxazis dasaxeleba
1:100		

FLEX ARCHITECTURE

შპს "ფლექს არქიტექტურა"
404920216
FLEX ARCHITECTURE

kibis uj redisa da liftis samanqanos
saxuravis gegma +41.70 da +42.30
niSnuli ze
m. 1:100

Abloki

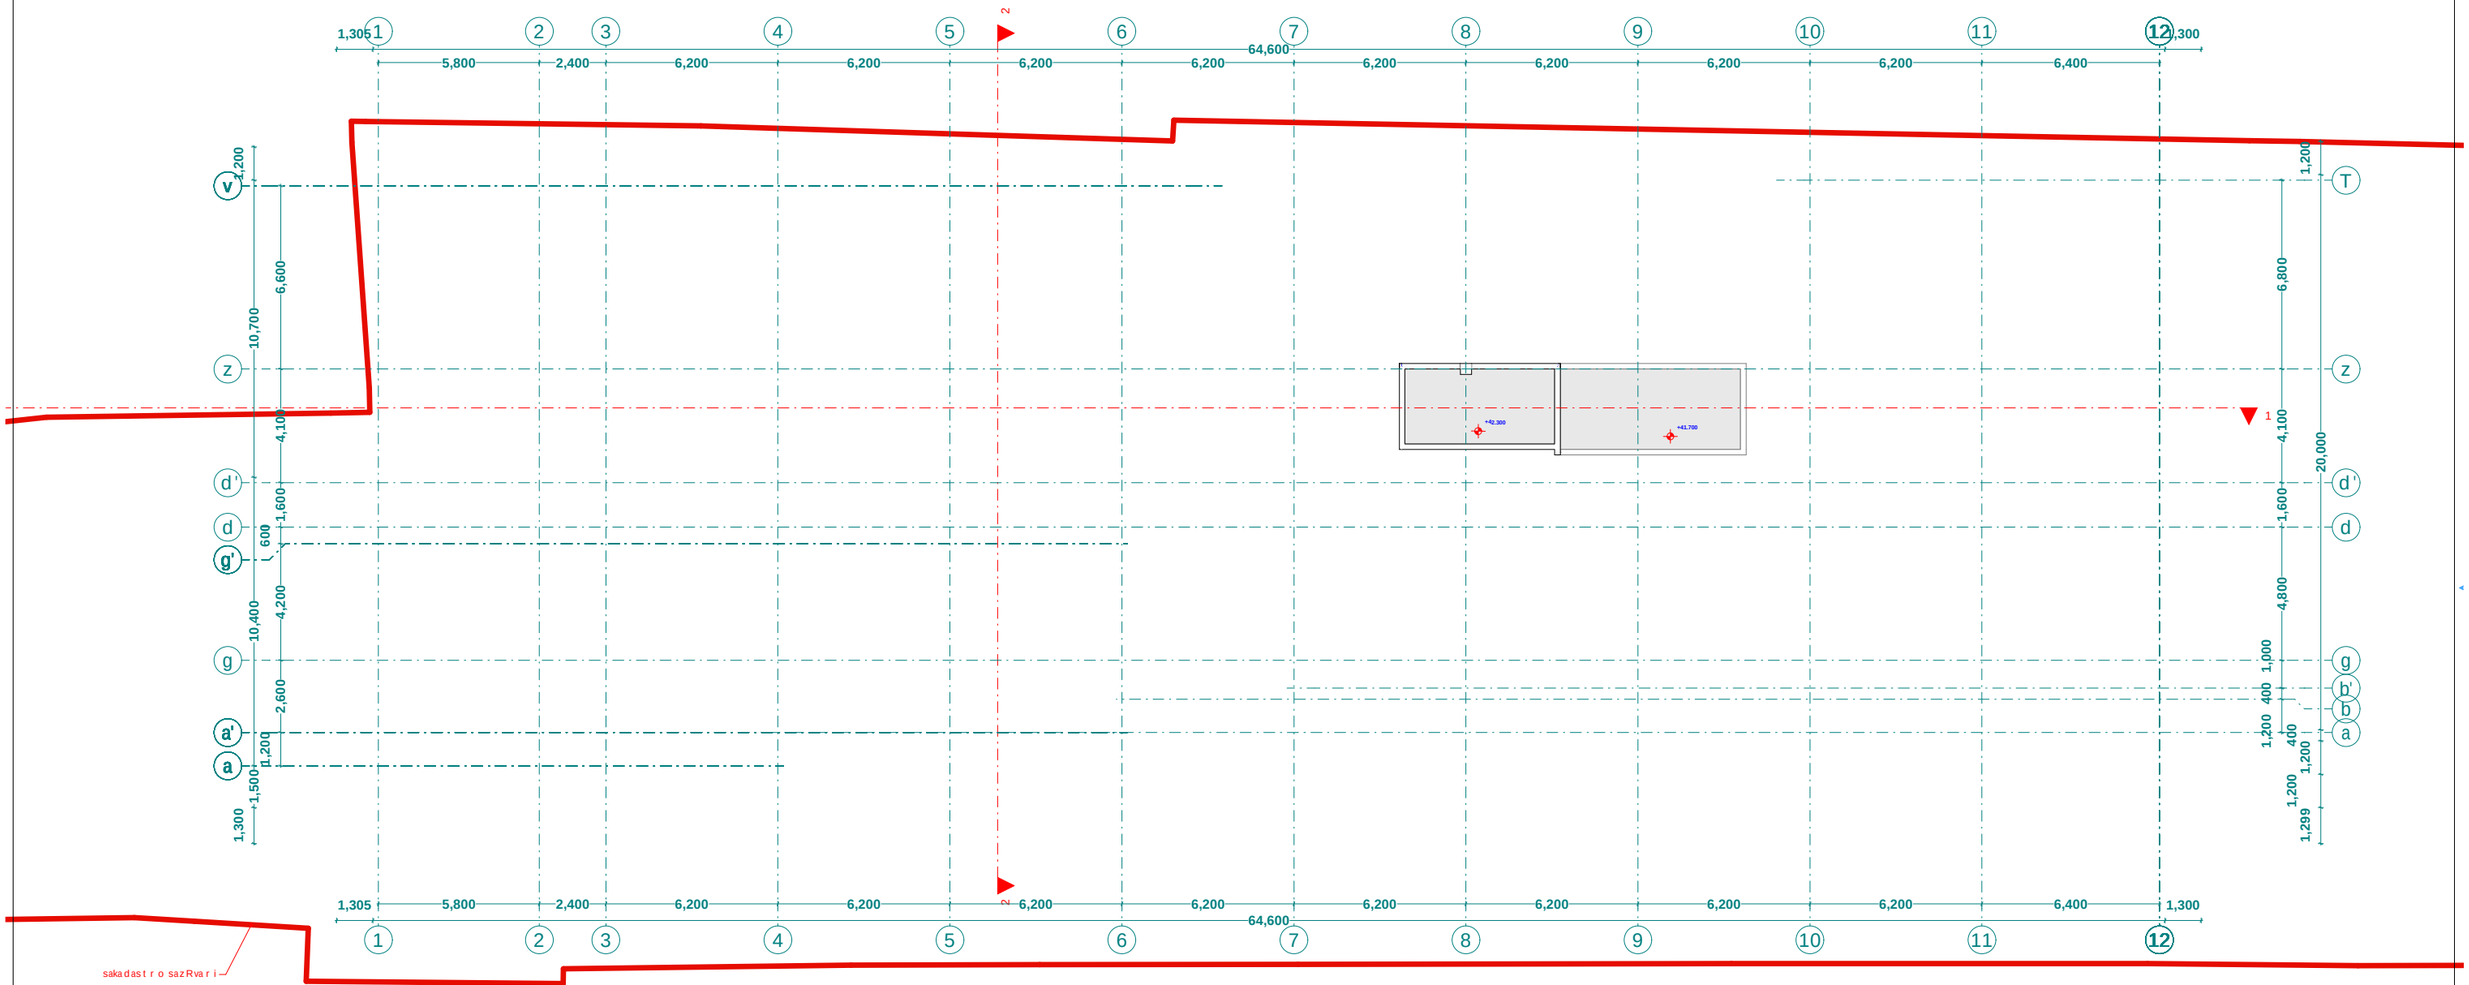

simbolos saxelwodeba	
saxanZro nimdgari	
saxanZro ganyofilebasTankavSirissistema	
sagangebo xrovani gangaSis sakomunikacio sistema	
xelis ecxlmaqari	
saxanZro-samaSvlo sapasuxuris mier gamoyenebuli tribunebi Tebeli - hidranti	
kvanZis avtomaturi aRrmoCeni	
kvanZis emo reagirebadi mowyobiloba	
avtosaxefuri	
saxanZro gangaSis xeliTsamaRTvlelo ofi	
gasasvleli	
ormxrivi kavSiris iSi sistema	

RiobiTi filaSi	
kedlis ecxlmedegoba (erTsaaTiani)	
kedlis ecxlmedegoba (orsaaTiani)	
sacxovrebeli dakavebuloba	
sadarbazo	
grunti	
mwvane safari	
cxaura tipis mopirkeTeba (gamWolili)	
struqturuli zedapiris niSnuli	
C Crdiloe Tis aRniSvna	

a	RerZis xazi
	sakadastro sazRvari
	WriliS xazi
	blokis kedeli
	gaZlierebuli betonis kedeli-sveti
	misawvdomi svlagezi
	gasasvlelamde misadgomi manZili
sc-2 d.d. 2 "b" tipi b. #6 42.2 38.2 4.0	dakavebulobis jgufi (qvejgufi) dakavebulobis datvirTva binis tipi (misawvdomoba) saerTo farTi sazafxulo farTi farTobi Sida konturze binis #

damkveTi:	ss TbilabreSumi	
proeqtis saxelwodeba:	mravalbiniani sacxovrebeli saxli	
misamarTi:	01.17.11.010.004	

S.p.s. "fleqs arqiteqtura"		
Tanamdeboba	gvari	xelmowera
direqtori	i. maziaSvili	
proeqtis avtori	i. maziaSvili	

stadia	furceli	furclebi
arq. nawili		

masStabi	TariRi	naxazis dasaxeleba
1:100		

FLEX ARCHITECTURE

შპს "ფლექს არქიტექტურა"
404920216
FLEX ARCHITECTURE

dasaxeleba	dakavebuloba	dakavebulobis datvirTva	saerTo dakavebulobis datvirTva
k.f #1	SV	97	335
k.f #2	SV	88	
k.f #3	SV	97	
k.f #4	SV	53	


notxovnili gzakrisrao denobasigane		gaTvalisinebuli gzakrisrao denobasigane	
2	0.820 m.	1	1.000 m.
2	0.820 m.	1	1.000 m.
2	0.820 m.	1	1.000 m.
2	0.820 m.	1	1.000 m.

ეqსპლიკაცია

1. komerciuli farTi #1 saerTo farTo: 272.3 m2
2. komerciuli farTi #2 saerTo farTo: 245.2 m2
3. komerciuli farTi #3 saerTo farTo: 271.7 m2
4. komerciuli farTi #4 saerTo farTo: 147.2 m2
5. sadarbazo saerTo farTo: 89.2 m2

pirveli sarTuli gegma +0.00
(+0.00 Seesabameba +408.70 absoluturi niSnuli)
m. 1:100

B bloki

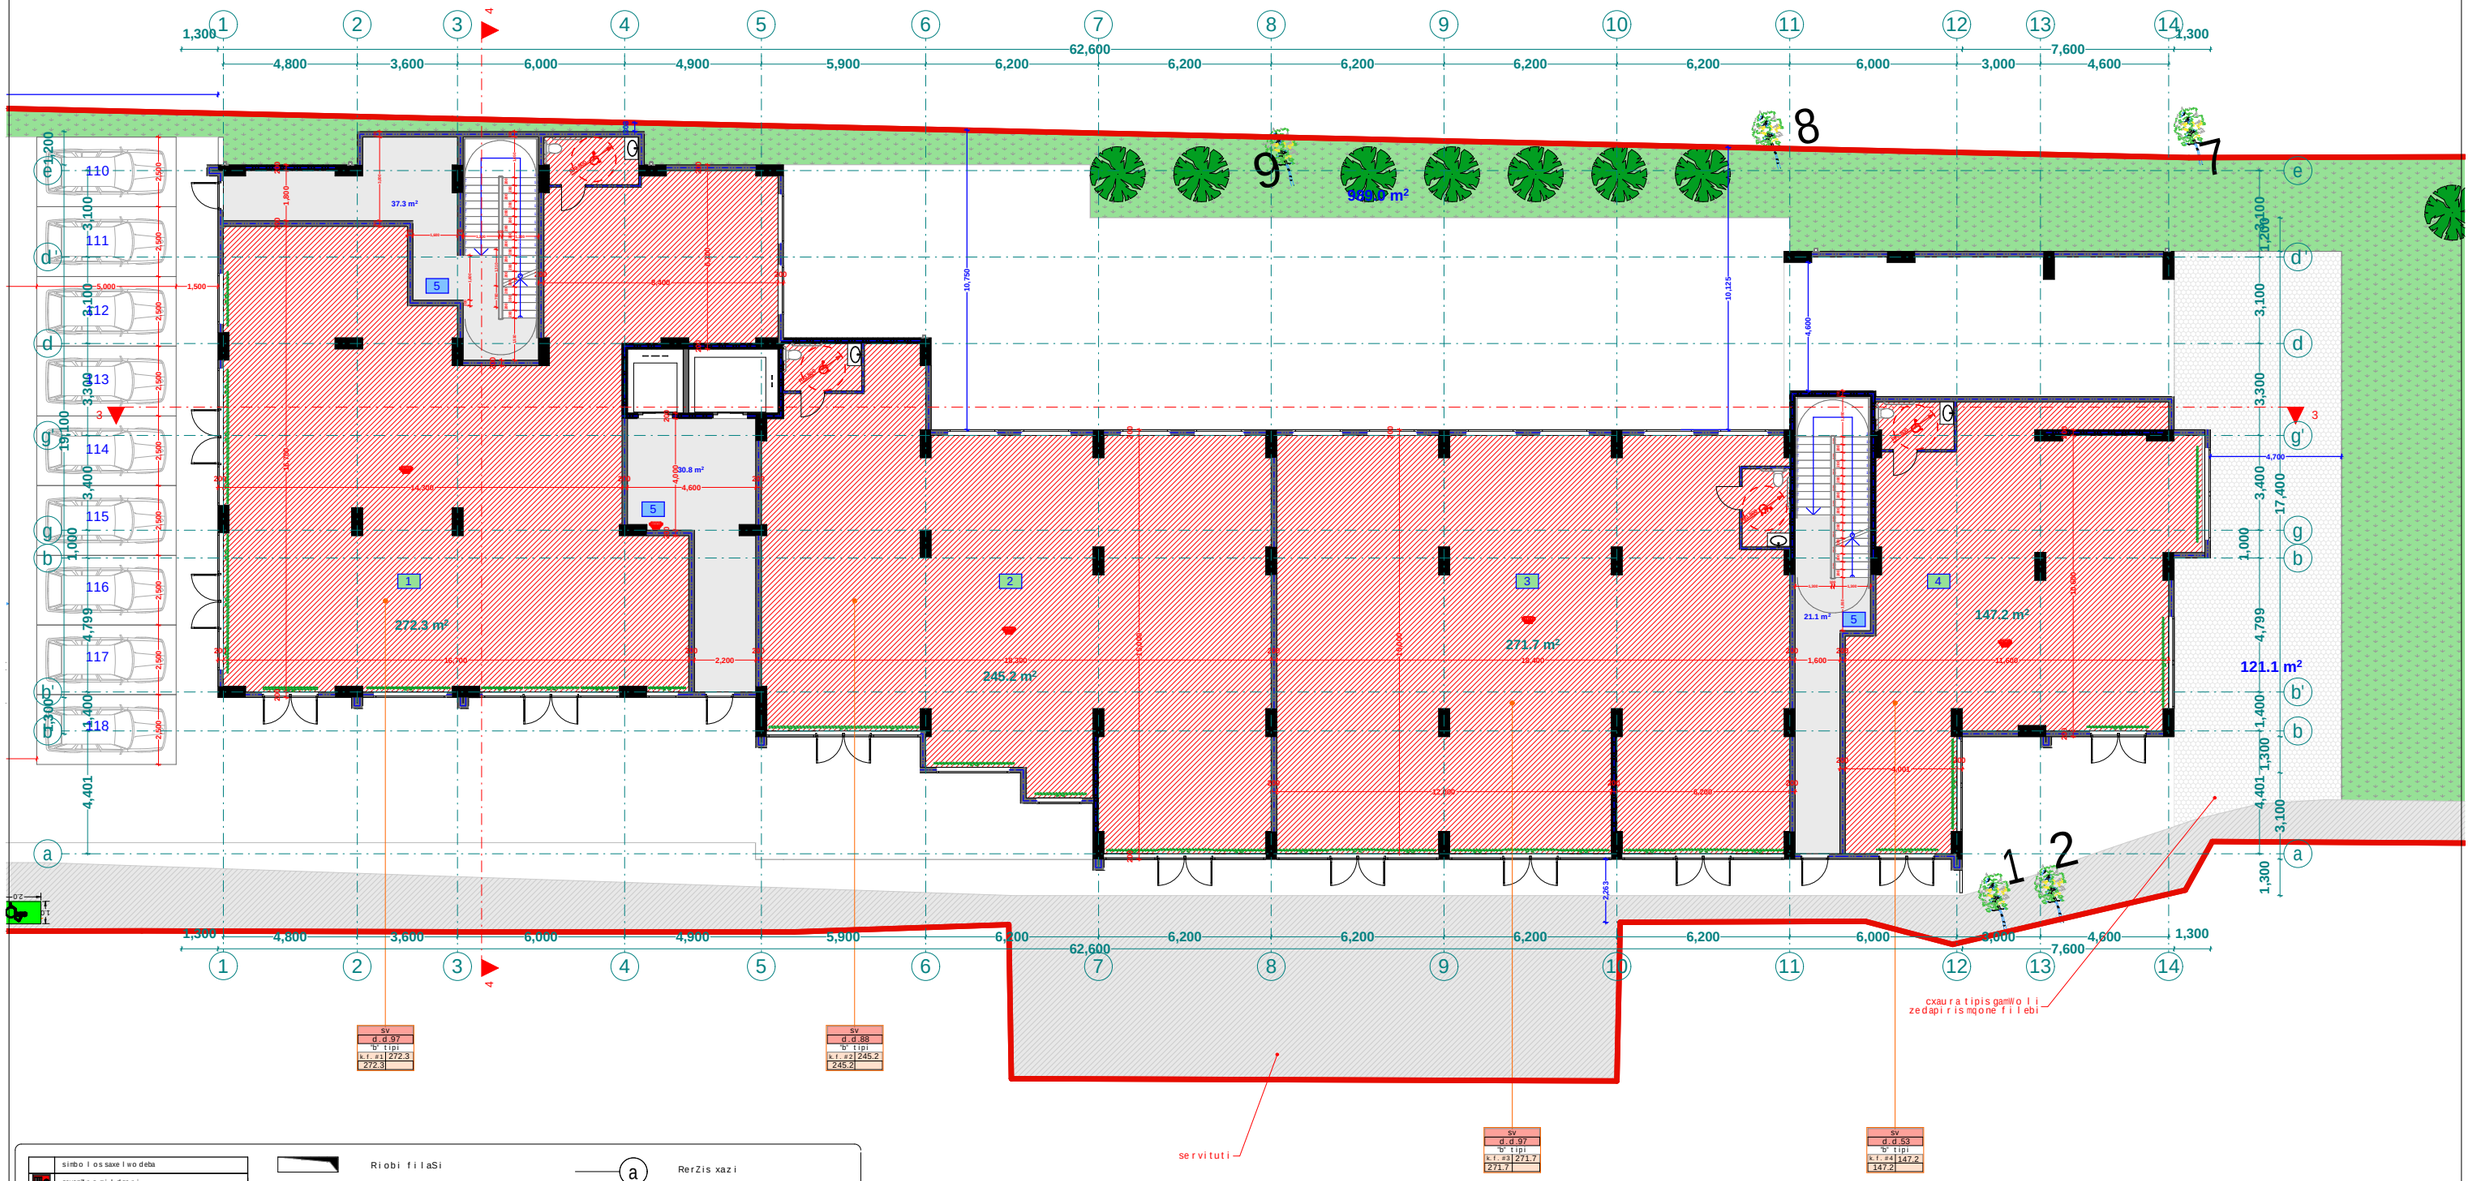

simboloss axelwodeba	
saxanZro nimldgari	
saxanZro ganyofilebasTankavSiris sistema	
sagangebo xmovani gangaSis sakomunikacio sistema	
xelisecxlmaqri	
saxanZro-samaSvelo sagangaSrisi nigni gamosayenebeli nishnebi Tebeli - mridanti	
kvanlisavtomaturi aRmoCeni	
kvanlzeno reagirenauwyebeli	
avtosaxeli	
saxanZro gangaSisxeliTsanaRTvaikolofi	
gasasvleli	
ormxrivi kavSiriSi sistema	

Riobi filaSi	
kedlis cecxlmedegoba (erTsaaTiani)	
kedlis cecxlmedegoba (orsaaTiani)	
sacxovrebeli dakavebuloba	
sadarbazo	
grunti	
mwvane safari	
cxaura tipis mopirkeTeba (gamWoli)	
struqturuli zedapiris niSnuli	
CrdiloeTis aRniSvna	

a	RerZis xazi
	sakadastro sazRvari
	Wrilis xazi
	blokis kedeli
	gaZlierebuli betonis kedeli-sveti
	misawvdomi svla gezi
	gasasvlelamde misadgomi manZili

sc-2 d.d. 2
"b" tipi
b. #6 42.2
38.2 4.0

- dakavebulobis jgufi (qvejgufi)
- dakavebulobis datvirTva
- binis tipi (misawvdomoba)
- saerTo farTi
- sazafxulo farTi
- farTobi Sida konturze
- binis #

damkveTi:	ss TbilabreSumi
proeqtis saxelwodeba:	mravalbiniani sacxovrebeli saxli
misamarTi:	01.17.11.010.004

S.p.s. "fleqs arqiteqtura"		
Tanamdeboba	gvari	xelmowera
direqtori	i. maziaSvili	
proeqtis avtori	i. maziaSvili	

stadia	furceli	furclebi
arq. nawili		

masStabi	TariRi	naxazis dasaxeleba
1:100		

FLEX ARCHITECTURE

შპს "ფლექს არქიტექტურა"
404920216
FLEX ARCHITECTURE

dasaxleba	dakavebuloba	dakavebulobisdatvirTva	saerTo dakavebulobisdatvirTva	noTxovnili gzakarisraodenobasigane		gaTvalisainebuli gzakarisraodenobasigane	
bina #1	sc-2	3	29	2	0.820 m.	1	1.000 m.
bina #2	sc-2	3		2	0.820 m.	1	1.000 m.
bina #3	sc-2	2		2	0.820 m.	1	1.000 m.
bina #4	sc-2	2		2	0.820 m.	1	1.000 m.
bina #5	sc-2	2		2	0.820 m.	1	1.000 m.
bina #6	sc-2	2		2	0.820 m.	1	1.000 m.
bina #7	sc-2	6		2	0.820 m.	1	1.000 m.
bina #8	sc-2	5		2	0.820 m.	1	1.000 m.
bina #9	sc-2	2		2	0.820 m.	1	1.000 m.
bina #10	sc-2	2		2	0.820 m.	1	1.000 m.

dasaxleba	dakavebuloba	dakavebulobisdatvirTva	saerTo dakavebulobisdatvirTva	noTxovnili gzakarisraodenobasigane		gaTvalisainebuli gzakarisraodenobasigane	
bina #11	sc-2	2	28	2	0.820 m.	1	1.000 m.
bina #12	sc-2	2		2	0.820 m.	1	1.000 m.
bina #13	sc-2	2		2	0.820 m.	1	1.000 m.
bina #14	sc-2	2		2	0.820 m.	1	1.000 m.
bina #15	sc-2	2		2	0.820 m.	1	1.000 m.
bina #16	sc-2	3		2	0.820 m.	1	1.000 m.
bina #17	sc-2	3		2	0.820 m.	1	1.000 m.
bina #18	sc-2	6		2	0.820 m.	1	1.000 m.
bina #19	sc-2	6		2	0.820 m.	1	1.000 m.

meoresarTulisgegma +5.00 niSnulze
m. 1:100

B bloki

eqsplikacia

1. bina #1 saerTo farT: 67.4 m2
2. bina #2 saerTo farT: 62 m2
3. bina #3 saerTo farT: 45.8 m2
4. bina #4 saerTo farT: 45.8 m2
5. bina #5 saerTo farT: 45.8 m2
6. bina #6 saerTo farT: 46.8 m2
7. bina #7 saerTo farT: 112.5 m2
8. bina #8 saerTo farT: 100.3 m2
9. bina #9 saerTo farT: 45.6 m2
10. bina #10 saerTo farT: 45.8 m2
11. bina #11 saerTo farT: 45.8 m2
12. bina #12 saerTo farT: 45.8 m2
13. bina #13 saerTo farT: 45.8 m2
14. bina #14 saerTo farT: 29.6 m2
15. bina #15 saerTo farT: 41.4 m2
16. bina #16 saerTo farT: 35.5 m2
17. bina #17 saerTo farT: 48.3 m2
18. bina #18 saerTo farT: 108 m2
19. bina #19 saerTo farT: 93.1 m2
20. sadarbazo: 128 m2

meqanikuri ganiavebis sistema

kedlis xanzar medegoba 2 saaTi

manZili gasasvlelebSoris 45 m.

gaTbobakondicirebis agregatebis mowyobisadgili

simbolos saxelwodeba	
saxanZro milDgari	
saxanZro ganyofilebasTankavSirissistema	
sagangebo xmovani gangaSis sakomunikacio sistema	
xelis cecxlmaqari	
saxanZro-samaSvelo sasmaxuri sistemiT gamoSayenebeli filmisaRebi-mimRebi	
kvanlisavtomaturiaRmoCeni	
kvanlizenoreagirenauweybeli	
avtosaxefi	
saxanZro gangaSisxeliTsanaRTvalkofi	
gasasvleli	
ormxrivikavSiriSisistema	

Riobi filaSi	
kedlis cecxlmedegoba (erTsaaTiani)	
kedlis cecxlmedegoba (orsaaTiani)	
sacxovrebeli dakavebuloba	
sadarbazo	
grunti	
mwvane safari	
cxaura tipis mopirkeTeba (gamWoli)	
struqturuli zedapiris niSnuli	
CrdiloeTisaRniSvna	

a	RerZis xazi
	sakadastro sazRvari
	Wrilis xazi
	blokis kedeli
	gaZlierebuli betonis kedeli-sveti
	misawvdomi svlagezi
	gasasvlelamde misadgomi manZili
sc-2 d.d.2 "b" tipi b. #6 42.2 38.2 4.0	dakavebulobisjgufi (qvejgufi)
	dakavebulobisdatvirTva
	binis tipi (misawvdomoba)
	saerTo farTi
	sazafxulo farTi
	farTobi Sida konturze
	binis #

damkveTi:	ss TbilabreSumi
proeqtis saxelwodeba:	mravalbiniani sacxovrebeli saxli
misamarTi:	01.17.11.010.004

S.p.s. "fleqs arqiteqtura"		
Tanamdeboba	gvari	xelmowera
direqtori	i. maziaSvili	
proeqtisavtori	i. maziaSvili	

stadia	furceli	furclebi
arq. nawili		

masStabi	TariRi	naxazis dasaxeleba
1:100		

FLEX ARCHITECTURE

შპს "ფლექს არქიტექტურა"
404920216
FLEX ARCHITECTURE

dasaxeleba	dakavebuloba	dakavebulobis datvirTva	saerTo dakavebulobis datvirTva	noTxovnili gzakarisraodenobasigane		gaTvalisainebuli gzakarisraodenobasigane	
bina #20	sc-2	3	29	2	0.820 m.	1	1.000 m.
bina #21	sc-2	3		2	0.820 m.	1	1.000 m.
bina #22	sc-2	2		2	0.820 m.	1	1.000 m.
bina #23	sc-2	2		2	0.820 m.	1	1.000 m.
bina #24	sc-2	2		2	0.820 m.	1	1.000 m.
bina #25	sc-2	2		2	0.820 m.	1	1.000 m.
bina #26	sc-2	6		2	0.820 m.	1	1.000 m.
bina #27	sc-2	5		2	0.820 m.	1	1.000 m.
bina #28	sc-2	2		2	0.820 m.	1	1.000 m.
bina #29	sc-2	2		2	0.820 m.	1	1.000 m.


dasaxeleba	dakavebuloba	dakavebulobis datvirTva	saerTo dakavebulobis datvirTva	noTxovnili gzakarisraodenobasigane		gaTvalisainebuli gzakarisraodenobasigane	
bina #30	sc-2	2	28	2	0.820 m.	1	1.000 m.
bina #31	sc-2	2		2	0.820 m.	1	1.000 m.
bina #32	sc-2	2		2	0.820 m.	1	1.000 m.
bina #33	sc-2	2		2	0.820 m.	1	1.000 m.
bina #34	sc-2	2		2	0.820 m.	1	1.000 m.
bina #35	sc-2	3		2	0.820 m.	1	1.000 m.
bina #36	sc-2	3		2	0.820 m.	1	1.000 m.
bina #37	sc-2	6		2	0.820 m.	1	1.000 m.
bina #38	sc-2	6		2	0.820 m.	1	1.000 m.

mesame sarTuli segmga +8.10
niSnuli ze
m. 1:100

B bloki

eqsplikacia

1. bina #20 saerTo farTi: 67.4 m2
2. bina #21 saerTo farTi: 62 m2
3. bina #22 saerTo farTi: 45.8 m2
4. bina #23 saerTo farTi: 45.8 m2
5. bina #24 saerTo farTi: 45.8 m2
6. bina #25 saerTo farTi: 46.8 m2
7. bina #26 saerTo farTi: 112.5 m2
8. bina #27 saerTo farTi: 100.3 m2
9. bina #28 saerTo farTi: 45.6 m2
10. bina #29 saerTo farTi: 45.8 m2
11. bina #30 saerTo farTi: 45.8 m2
12. bina #31 saerTo farTi: 45.8 m2
13. bina #32 saerTo farTi: 45.8 m2
14. bina #33 saerTo farTi: 29.6 m2
15. bina #34 saerTo farTi: 41.4 m2
16. bina #35 saerTo farTi: 35.5 m2
17. bina #36 saerTo farTi: 48.3 m2
18. bina #37 saerTo farTi: 108 m2
19. bina #38 saerTo farTi: 93.1 m2
20. sadarbazo: 128 m2

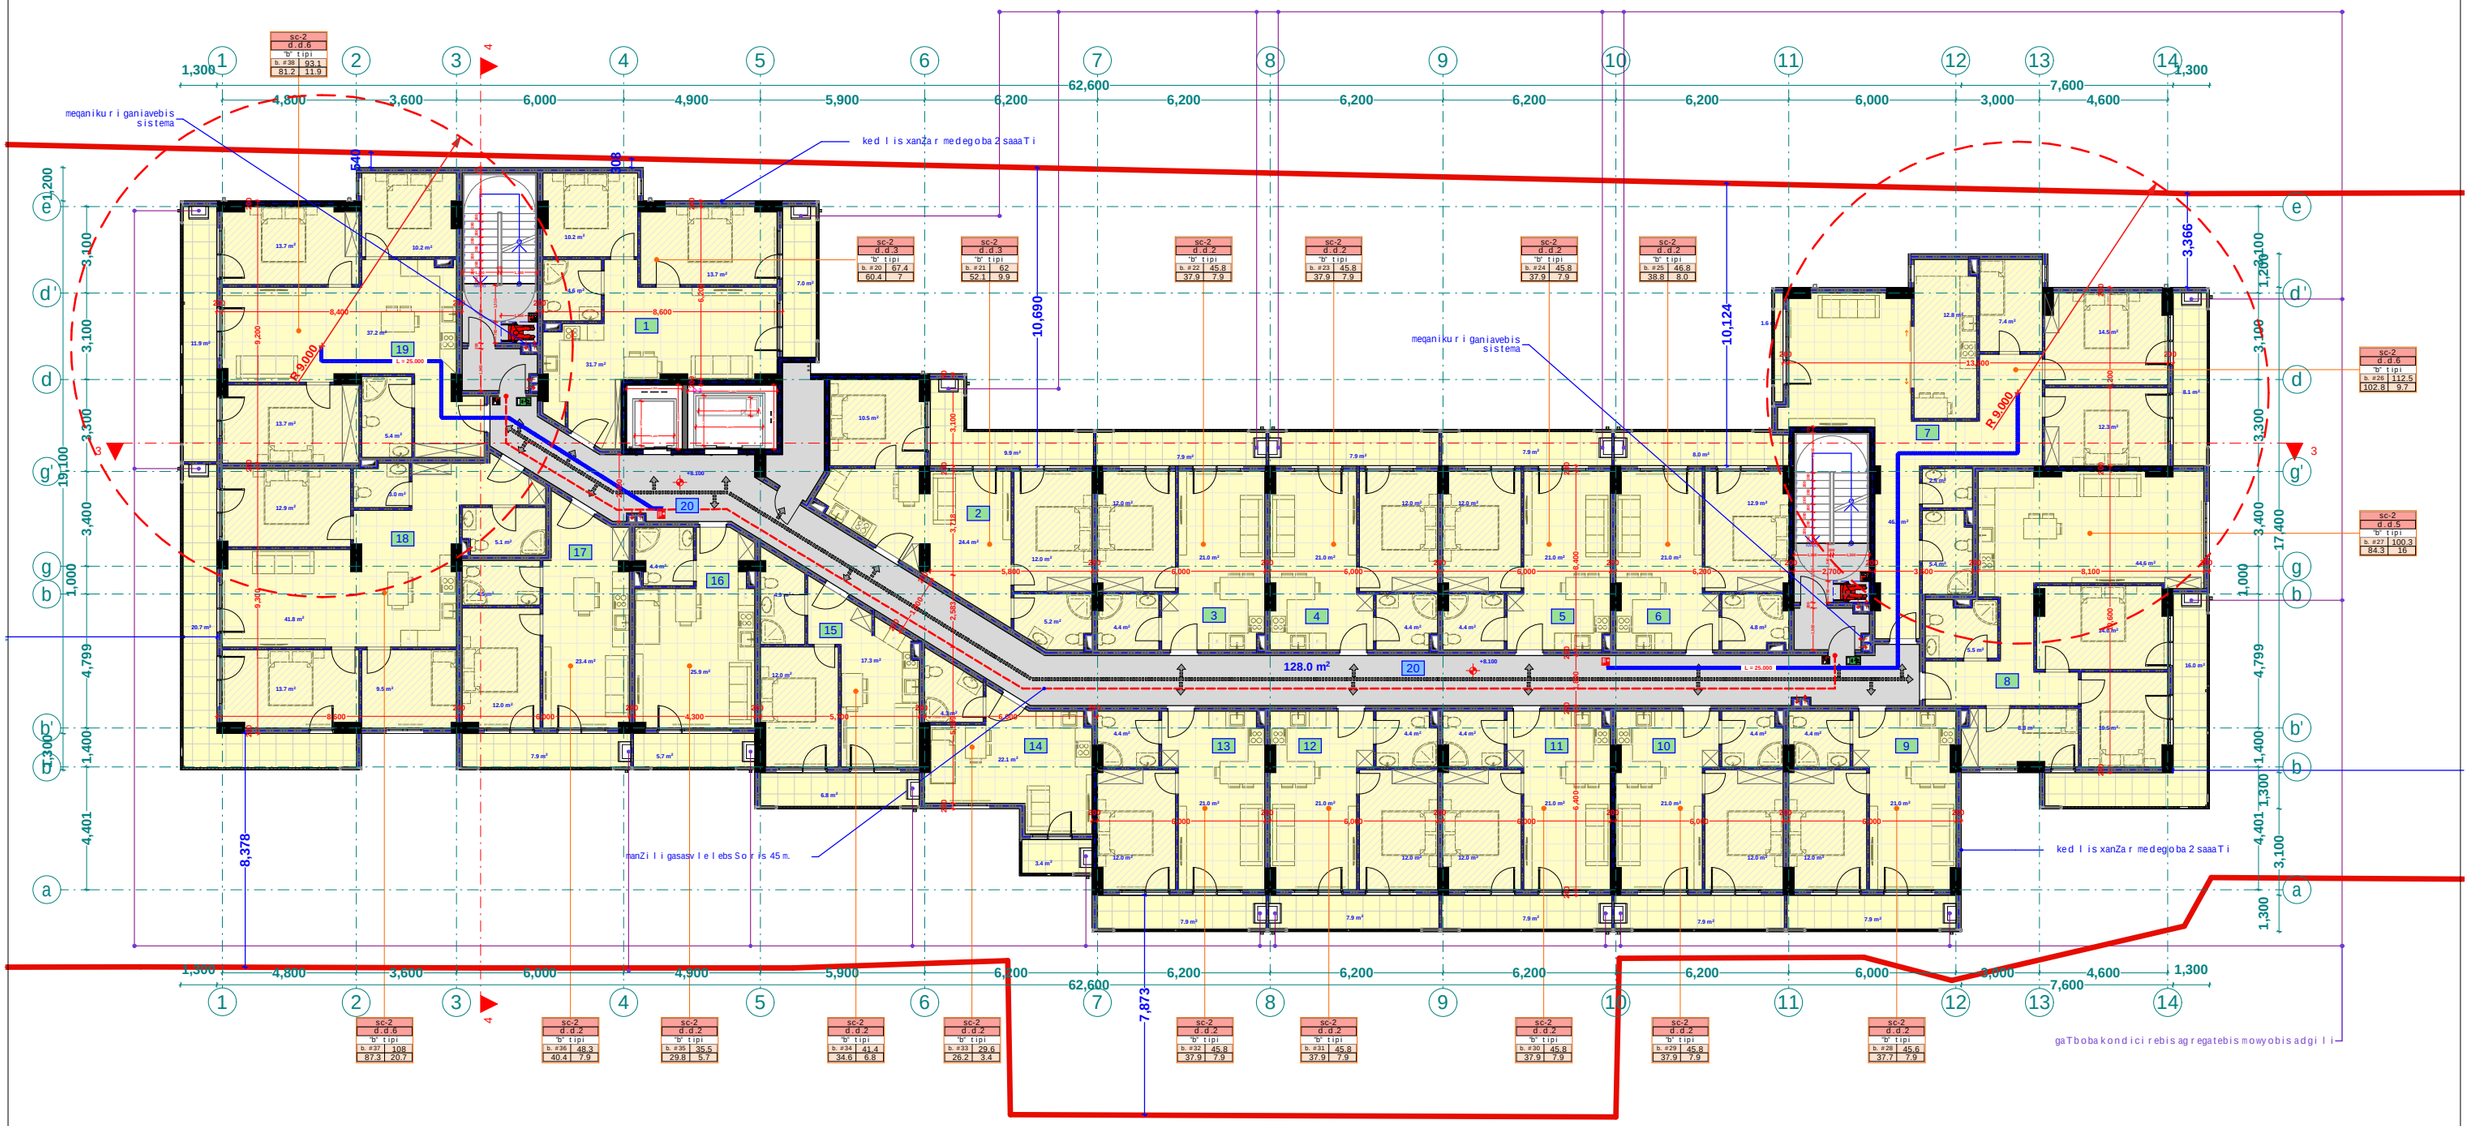

simbolosaxelwodeba	
saxanZromildgari	
saxanZrogainyofilebasTankavSirissistema	
sagangebo xmovani gangaSisakomunikaciosistema	
xelisecxlmaqari	
saxanZrogamaSveloqsasxurisnigni gamosayenebeliTilisaTebeli-miridanti	
kvanlisavtomaturiaRmoCeni	
kvanlizenoreagirenauweybeli	
avtosaxefi	
saxanZrogangaSisxeliTsanaRTvalkolofi	
gasasvleli	
ormxrivikavSiriSisistema	

Riobi filaSi	RerZisxazi
kedlis cecxlmedegoba (erTsaaTiani)	sakadastrosazRvari
kedlis cecxlmedegoba (orsaaTiani)	Wrilisxazi
sacxovrebeli dakavebuloba	blokis kedeli
sadarbazo	gaZlierebuli betonis kedeli-sveti
grunti	misawvdomi svlagezi
mwvane safari	gasasvlelamde misadgomi manZili
cxauristipismopirkeTeba (gamWoli)	sc-2 d.d.2 'b' tipi b. #61 42.2 38.2 4.0 ← dakavebulobis jgufi (qvejgufi) ← dakavebulobis datvirTva ← binis tipi (misawvdomoba) ← saerTo farTi ← sazafxulo farTi ← farTobi Sida konturze ← binis #
struqturuli zedapiriniSnuli	
CrdiloeTisaRniSvna	

damkveTi:	ss TbilabreSumi
proeqtis saxelwodeba:	mravalbiniani sacxovrebeli saxli
misamarTi:	01.17.11.010.004

stadia	furceli	furclebi
arq. nawili		

S.p.s. "fleqs arqiteqtura"		
Tanamdeboba	gvari	xelmowera
direqtori	i. maziaSvili	
proeqtisavtori	i. maziaSvili	

masStabi	TariRi	naxazis dasaxeleba
1:100		

FLEX ARCHITECTURE

შპს "ფლექს არქიტექტურა"
404920216
FLEX ARCHITECTURE

dasaxeleba	dakavebuloba	dakavebulobis datvirTva	saerTo dakavebulobis datvirTva	noTxovnili gzakarisraodenobasigane	gaTvalisainebuli gzakarisraodenobasigane
bina #39	sc-2	3	29	2 0.820 m.	1 1.000 m.
bina #40	sc-2	3		2 0.820 m.	1 1.000 m.
bina #41	sc-2	2		2 0.820 m.	1 1.000 m.
bina #42	sc-2	2		2 0.820 m.	1 1.000 m.
bina #43	sc-2	2		2 0.820 m.	1 1.000 m.
bina #44	sc-2	2		2 0.820 m.	1 1.000 m.
bina #45	sc-2	6		2 0.820 m.	1 1.000 m.
bina #46	sc-2	5		2 0.820 m.	1 1.000 m.
bina #47	sc-2	2		2 0.820 m.	1 1.000 m.
bina #48	sc-2	2		2 0.820 m.	1 1.000 m.


dasaxeleba	dakavebuloba	dakavebulobis datvirTva	saerTo dakavebulobis datvirTva	noTxovnili gzakarisraodenobasigane	gaTvalisainebuli gzakarisraodenobasigane
bina #49	sc-2	2	28	2 0.820 m.	1 1.000 m.
bina #50	sc-2	2		2 0.820 m.	1 1.000 m.
bina #51	sc-2	2		2 0.820 m.	1 1.000 m.
bina #52	sc-2	2		2 0.820 m.	1 1.000 m.
bina #53	sc-2	2		2 0.820 m.	1 1.000 m.
bina #54	sc-2	3		2 0.820 m.	1 1.000 m.
bina #55	sc-2	3		2 0.820 m.	1 1.000 m.
bina #56	sc-2	6		2 0.820 m.	1 1.000 m.
bina #57	sc-2	6		2 0.820 m.	1 1.000 m.

meoTxesarTulisgegma +11.20
niSnulze
m. 1:100

Bbloki

eqsplikacia

1. bina #39 saerTo farTi: 67.4 m2
2. bina #40 saerTo farTi: 62 m2
3. bina #41 saerTo farTi: 45.8 m2
4. bina #42 saerTo farTi: 45.8 m2
5. bina #43 saerTo farTi: 45.8 m2
6. bina #44 saerTo farTi: 46.8 m2
7. bina #45 saerTo farTi: 112.5 m2
8. bina #46 saerTo farTi: 100.3 m2
9. bina #47 saerTo farTi: 45.6 m2
10. bina #48 saerTo farTi: 45.8 m2
11. bina #49 saerTo farTi: 45.8 m2
12. bina #50 saerTo farTi: 45.8 m2
13. bina #51 saerTo farTi: 45.8 m2
14. bina #52 saerTo farTi: 29.6 m2
15. bina #53 saerTo farTi: 41.4 m2
16. bina #54 saerTo farTi: 35.5 m2
17. bina #55 saerTo farTi: 48.3 m2
18. bina #56 saerTo farTi: 108 m2
19. bina #57 saerTo farTi: 93.1 m2
20. sadarbazo: 128 m2

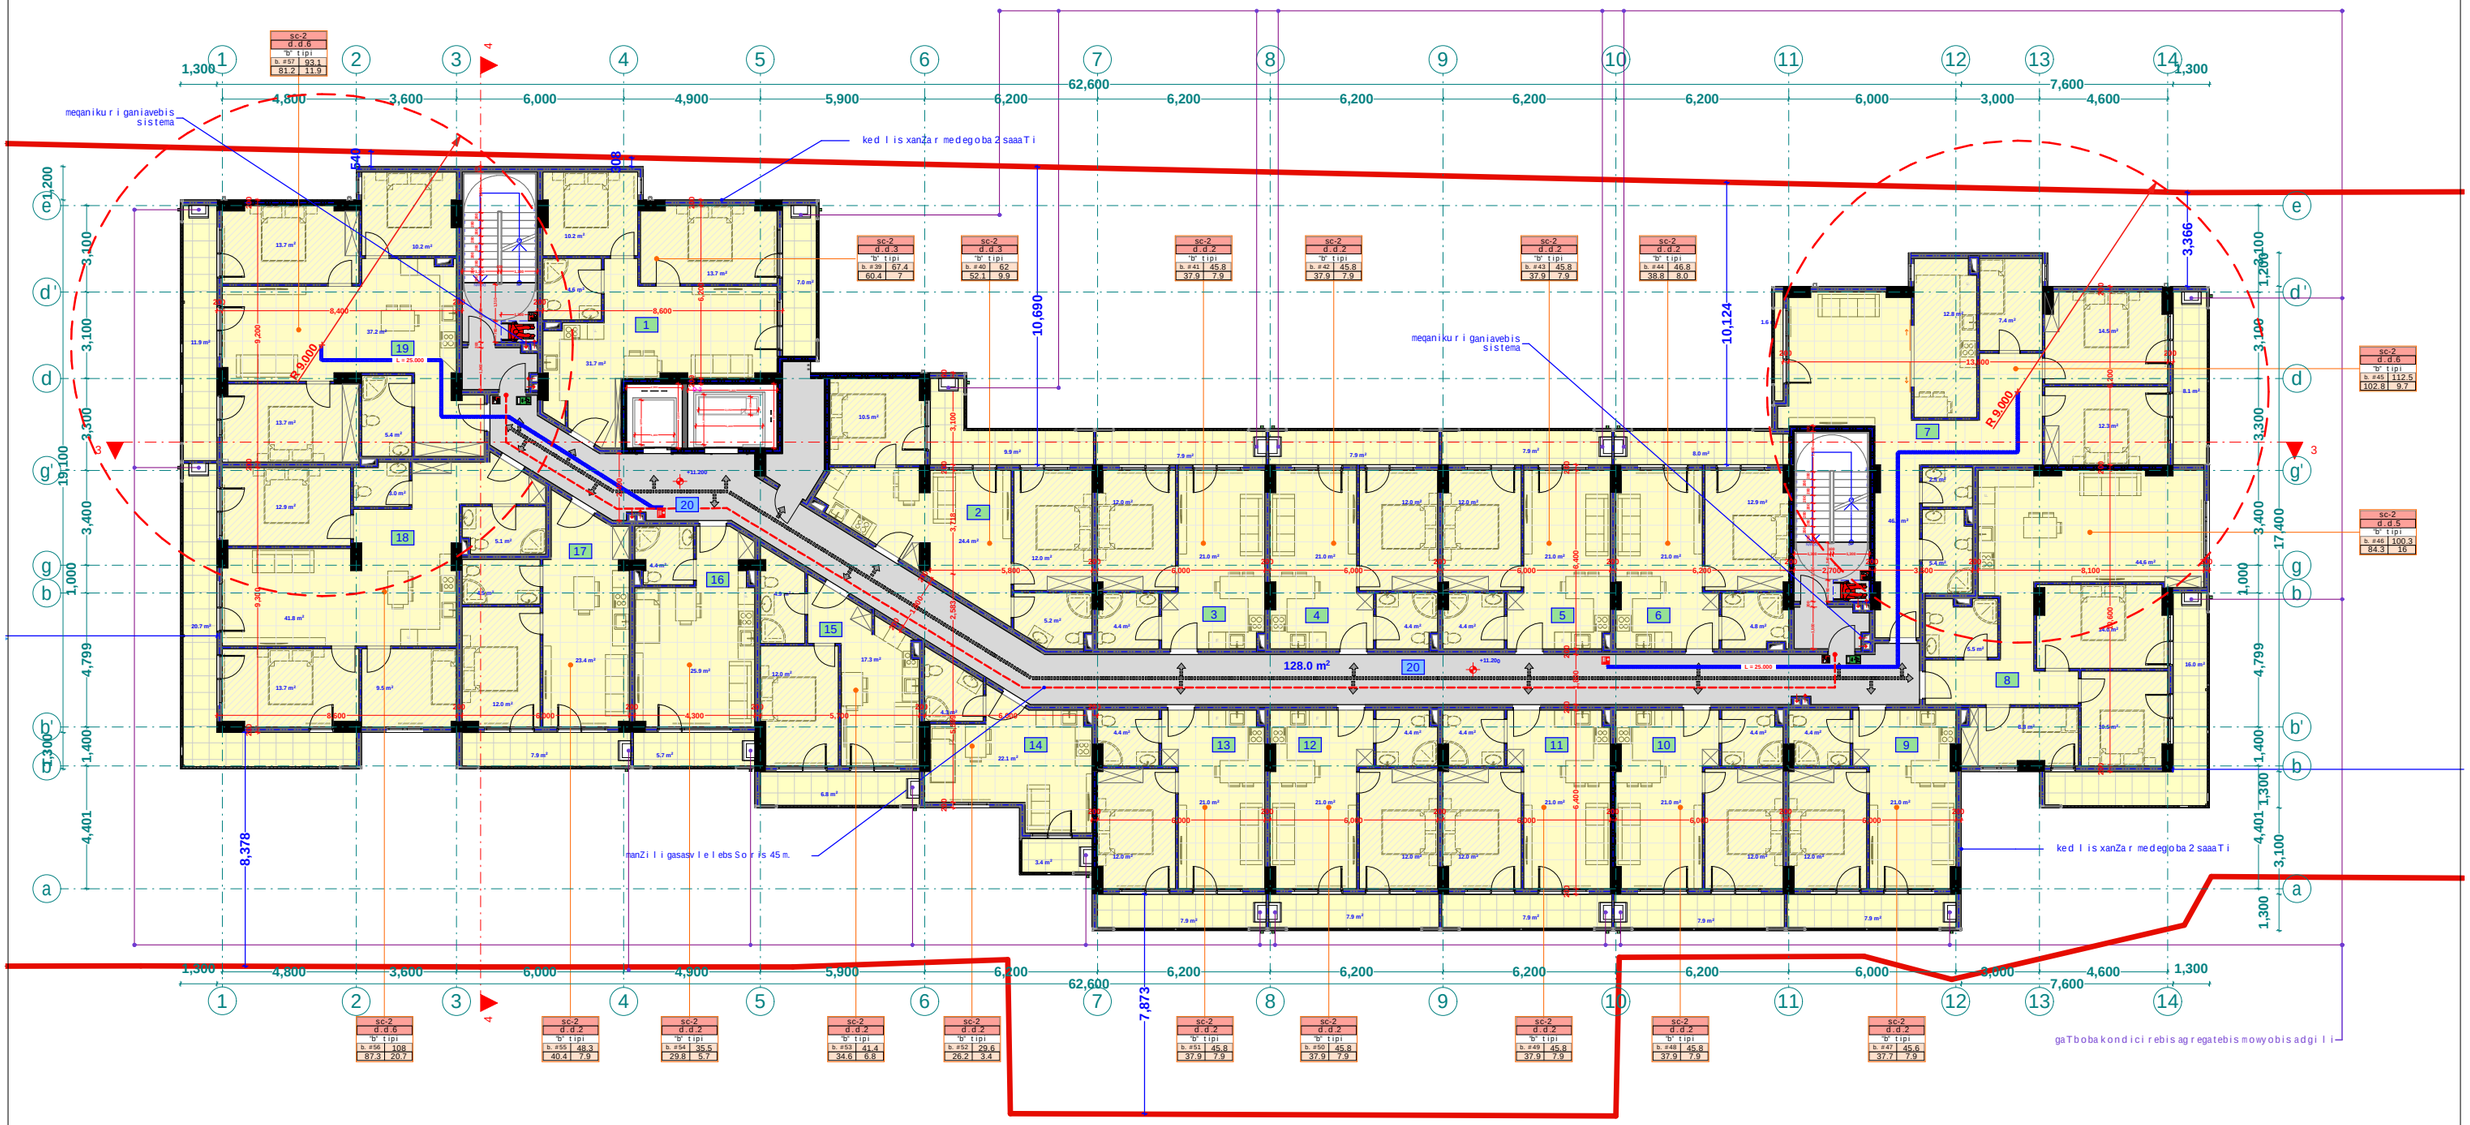

simbolosaxelwodeba	
saxanZromildgari	
saxanZrogainyofilebasTankavSirissistema	
sagangebo xmovani gangaSissakomunikaciosistema	
xelisecxlmagri	
saxanZrogamaSveloqsasxuriskigr gamosayenebeli filmisaTvis Tebili-mridranti	
kvanlisavtomaturiaRmoCeni	
kvanlizenoreagirenauwyebeli	
avtosaxefi	
saxanZrogangaSisxeliTsanaRTvalikolofi	
gasasvleli	
ormxrivikavSiriSisistema	

Riobi filaSi	
kedlis cecxlmedegoba (erTsaaTiani)	
kedlis cecxlmedegoba (orsaaTiani)	
sacxovrebeli dakavebuloba	
sadarbazo	
grunti	
mwvane safari	
cxaura tipis mopirkeTeba (gamWoli)	
struqturuli zedapiris niSnuli	
CrdiloeTisaRniSvna	

a	RerZis xazi
	sakadastro sazRvari
	Wrilis xazi
	blokis kedeli
	gaZlierebuli betonis kedeli-sveti
	misawvdomi svlagezi
	gasasvlelamde misadgomi manZili
sc-2 d.d.2 "b" tipi b. #61 42.2 38.2 4.0	dakavebulobis jgufi (qvejgufi)
	dakavebulobis datvirTva
	binis tipi (misawvdomoba)
	saerTo farTi
	sazafxulo farTi
	farTobi Sida konturze
	binis #

damkveTi:	ss TbilabreSumi
proeqtis saxelwodeba:	mravalbiniani sacxovrebeli saxli
misamarTi:	01.17.11.010.004

stadia	furceli	furclebi
arq. nawili		

S.p.s. "fleqs arqiteqtura"		
Tanamdeboba	gvari	xelmowera
direqtori	i. maziaSvili	
proeqtisavtori	i. maziaSvili	

masStabi	TariRi	naxazis dasaxeleba
1:100		

FLEX ARCHITECTURE

შპს "ფლექს არქიტექტურა"
404920216
FLEX ARCHITECTURE

dasaxeleba	dakavebuli obi	dakavebuli obis datviruba	saerTo dakavebuli obis datviruba	noTxovnili gzakaris raodenobaSigane		gaTvalisinebuli gzakaris raodenobaSigane	
bina #58	sc-2	3	29	2	0.820 m.	1	1.000 m.
bina #59	sc-2	3		2	0.820 m.	1	1.000 m.
bina #60	sc-2	2		2	0.820 m.	1	1.000 m.
bina #61	sc-2	2		2	0.820 m.	1	1.000 m.
bina #62	sc-2	2		2	0.820 m.	1	1.000 m.
bina #63	sc-2	2		2	0.820 m.	1	1.000 m.
bina #64	sc-2	6		2	0.820 m.	1	1.000 m.
bina #65	sc-2	5		2	0.820 m.	1	1.000 m.
bina #66	sc-2	2		2	0.820 m.	1	1.000 m.
bina #67	sc-2	2		2	0.820 m.	1	1.000 m.


dasaxeleba	dakavebuli obi	dakavebuli obis datviruba	saerTo dakavebuli obis datviruba	noTxovnili gzakaris raodenobaSigane		gaTvalisinebuli gzakaris raodenobaSigane	
bina #68	sc-2	2	28	2	0.820 m.	1	1.000 m.
bina #69	sc-2	2		2	0.820 m.	1	1.000 m.
bina #70	sc-2	2		2	0.820 m.	1	1.000 m.
bina #71	sc-2	2		2	0.820 m.	1	1.000 m.
bina #72	sc-2	2		2	0.820 m.	1	1.000 m.
bina #73	sc-2	3		2	0.820 m.	1	1.000 m.
bina #74	sc-2	3		2	0.820 m.	1	1.000 m.
bina #75	sc-2	6		2	0.820 m.	1	1.000 m.
bina #76	sc-2	6		2	0.820 m.	1	1.000 m.

mexuTe sarTuli sgegma +14.30 niSnuli ze m. 1:100

B bloki

eqsplikacia

1. bina #58 saerTo farTi: 67.4 m2
2. bina #59 saerTo farTi: 62 m2
3. bina #60 saerTo farTi: 45.8 m2
4. bina #61 saerTo farTi: 45.8 m2
5. bina #62 saerTo farTi: 45.8 m2
6. bina #63 saerTo farTi: 46.8 m2
7. bina #64 saerTo farTi: 112.5 m2
8. bina #65 saerTo farTi: 100.3 m2
9. bina #66 saerTo farTi: 45.6 m2
10. bina #67 saerTo farTi: 45.8 m2
11. bina #68 saerTo farTi: 45.8 m2
12. bina #69 saerTo farTi: 45.8 m2
13. bina #70 saerTo farTi: 45.8 m2
14. bina #71 saerTo farTi: 29.6 m2
15. bina #72 saerTo farTi: 41.4 m2
16. bina #73 saerTo farTi: 35.5 m2
17. bina #74 saerTo farTi: 48.3 m2
18. bina #75 saerTo farTi: 108 m2
19. bina #76 saerTo farTi: 93.1 m2
20. sadarbazo: 128 m2

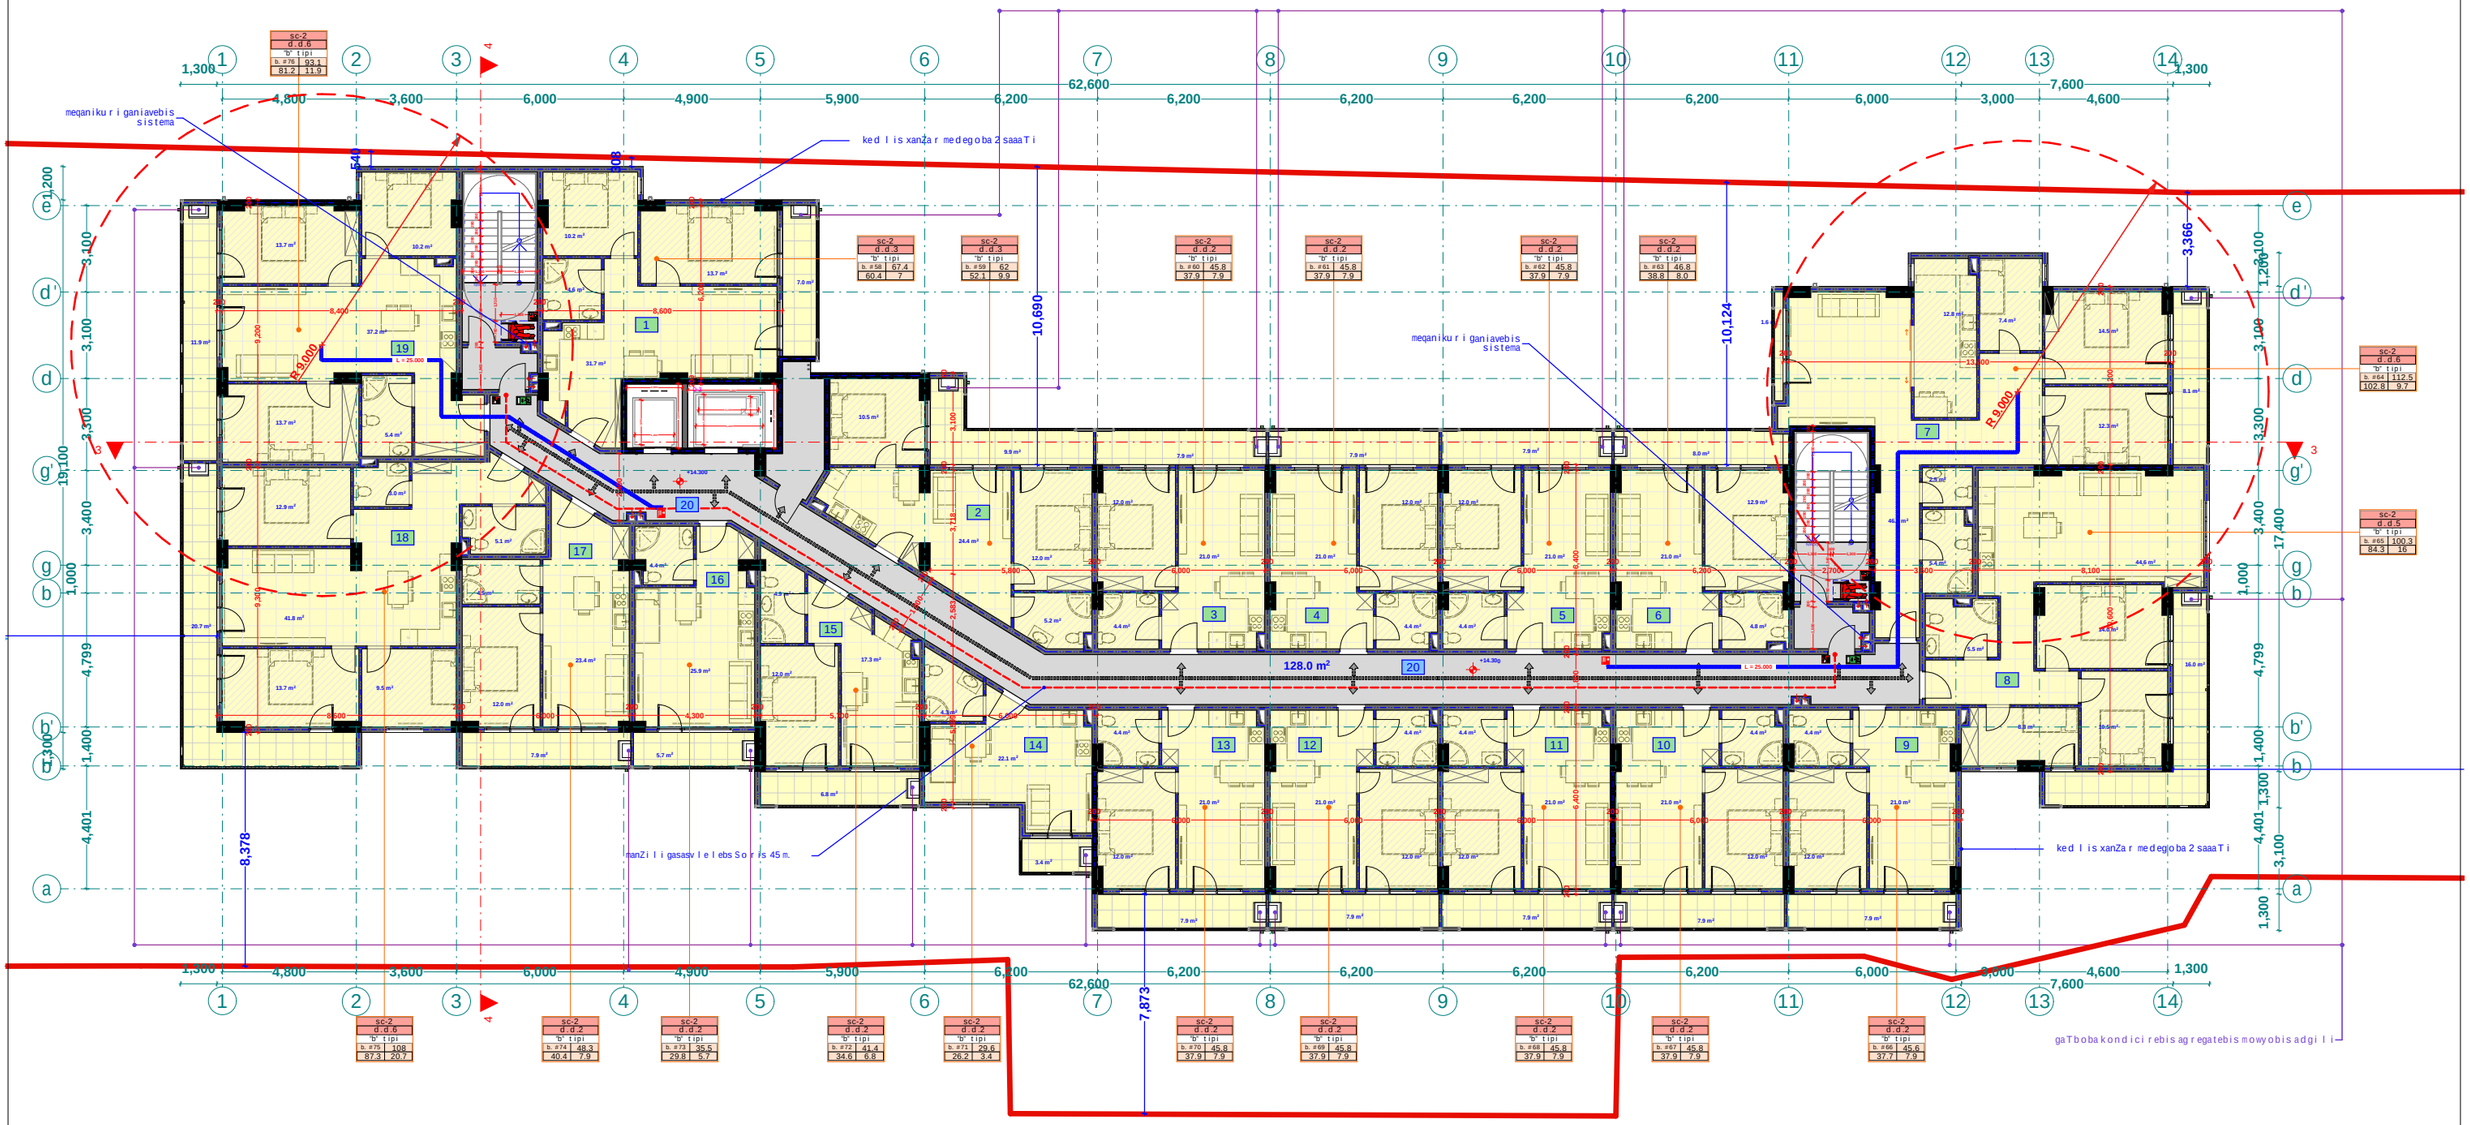

simbolos saxelwodeba	
saxanZro milDgari	
saxanZro ganyofilebasTankavSirissistema	
sagangebo xmovani gangaSisakomunikaciosistema	
xelisecxlmaqari	
saxanZro-samaSvlo sasaxuriskmier gamosayenebeli filmisaTvis "Tebili-mrudi" anti	
kvanlisavtomaturiaRmomceni	
kvanlizenoreagirenauwyebeli	
avtosaxefi	
saxanZro gangaSisxeliTsanaTvalkolofi	
gasasvleli	
ormxrivikavSiriSisistema	

Riobi filaSi	
kedlis cecxlmedegoba (erTsaaTiani)	
kedlis cecxlmedegoba (orsaaTiani)	
sacxovrebeli dakavebuloba	
sadarbazo	
grunti	
mwvane safari	
cxaura tipis mopirkeTeba (gamWoli)	
struqturuli zedapiris niSnuli	
CrdiloeTisaRniSvna	

a	RerZis xazi
	sakadastro sazRvari
	Wrilis xazi
	blokis kedeli
	gaZlierebuli betonis kedeli-sveti
	misawvdomi svlagezi
	gasasvlelamde misadgomi manZili
sc-2 d.d.2 "b" tipi b. #61 38.2 4.0	dakavebulobis jgufi (qvejgufi)
	dakavebulobis datvirTva
	binis tipi (misawvdomoba)
	saerTo farTi
	sazafxulo farTi
	farTobi Sida konturze
	binis #

damkveTi:	ss TbilabreSumi
proeqtis saxelwodeba:	mravalbiniani sacxovrebeli saxli
misamarTi:	01.17.11.010.004

stadia	furceli	furclebi
arq. nawili		

S.p.s. "fleqs arqiteqtura"		
Tanamdeboba	gvari	xelmowera
direqtori	i. maziaSvili	
proeqtisavtori	i. maziaSvili	

masStabi	TariRi	naxazis dasaxeleba
1:100		

FLEX ARCHITECTURE

შპს "ფლექს არქიტექტურა" 404920216 FLEX ARCHITECTURE

dasaxeleba	dakavebuloba	dakavebulobis datvirTva	saerTo dakavebulobis datvirTva	noTxovnili gzakarisraodenobasigane		gaTvalisainebuli gzakarisraodenobasigane	
bina #77	sc-2	3	29	2	0.820 m.	1	1.000 m.
bina #78	sc-2	3		2	0.820 m.	1	1.000 m.
bina #79	sc-2	2		2	0.820 m.	1	1.000 m.
bina #80	sc-2	2		2	0.820 m.	1	1.000 m.
bina #81	sc-2	2		2	0.820 m.	1	1.000 m.
bina #82	sc-2	2		2	0.820 m.	1	1.000 m.
bina #83	sc-2	6		2	0.820 m.	1	1.000 m.
bina #84	sc-2	5		2	0.820 m.	1	1.000 m.
bina #85	sc-2	2		2	0.820 m.	1	1.000 m.
bina #86	sc-2	2		2	0.820 m.	1	1.000 m.


dasaxeleba	dakavebuloba	dakavebulobis datvirTva	saerTo dakavebulobis datvirTva	noTxovnili gzakarisraodenobasigane		gaTvalisainebuli gzakarisraodenobasigane	
bina #87	sc-2	2	28	2	0.820 m.	1	1.000 m.
bina #88	sc-2	2		2	0.820 m.	1	1.000 m.
bina #89	sc-2	2		2	0.820 m.	1	1.000 m.
bina #90	sc-2	2		2	0.820 m.	1	1.000 m.
bina #91	sc-2	2		2	0.820 m.	1	1.000 m.
bina #92	sc-2	3		2	0.820 m.	1	1.000 m.
bina #93	sc-2	3		2	0.820 m.	1	1.000 m.
bina #94	sc-2	6		2	0.820 m.	1	1.000 m.
bina #95	sc-2	6		2	0.820 m.	1	1.000 m.


Bbloki

eqsplikacia

1. bina #77 saerTo farTi: 67.4 m2
2. bina #78 saerTo farTi: 62 m2
3. bina #79 saerTo farTi: 45.8 m2
4. bina #80 saerTo farTi: 45.8 m2
5. bina #81 saerTo farTi: 45.8 m2
6. bina #82 saerTo farTi: 46.8 m2
7. bina #83 saerTo farTi: 112.5 m2
8. bina #84 saerTo farTi: 100.3 m2
9. bina #85 saerTo farTi: 45.6 m2
10. bina #86 saerTo farTi: 45.8 m2
11. bina #87 saerTo farTi: 45.8 m2
12. bina #88 saerTo farTi: 45.8 m2
13. bina #89 saerTo farTi: 45.8 m2
14. bina #90 saerTo farTi: 29.6 m2
15. bina #91 saerTo farTi: 41.4 m2
16. bina #92 saerTo farTi: 35.5 m2
17. bina #93 saerTo farTi: 48.3 m2
18. bina #94 saerTo farTi: 108 m2
19. bina #95 saerTo farTi: 93.1 m2
20. sadarbazo: 128 m2

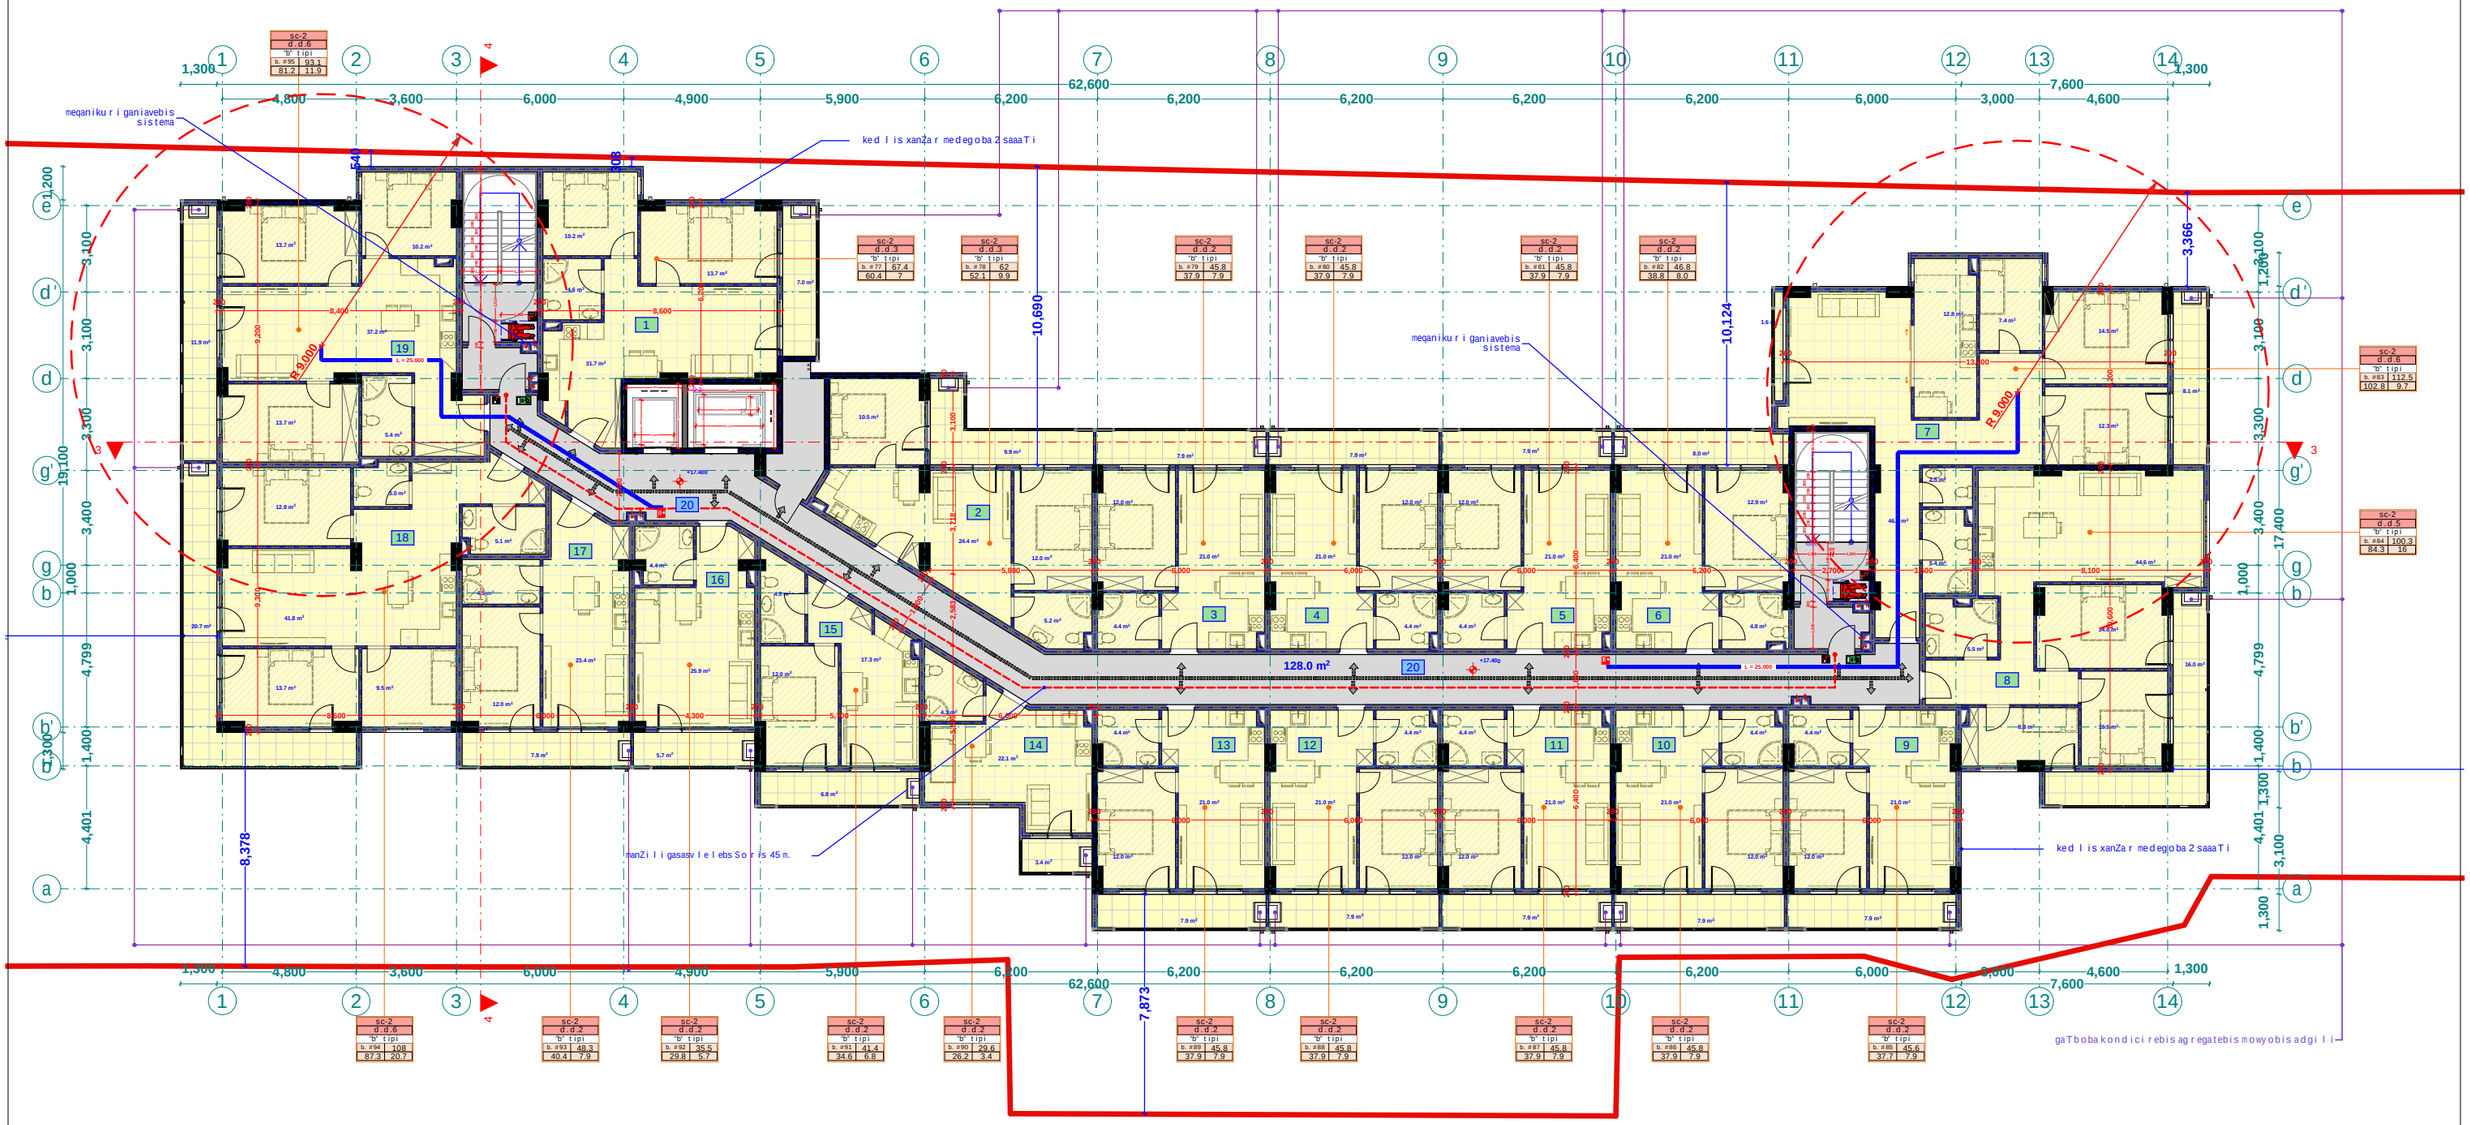

simbolosaxelwodeba	
saxanZromildgari	
saxanZrogiaysifelebiTankavSirissistema	
sagangebo xmovani gangaSisakomunikaciosistema	
xelisecxlmaqari	
saxanZrogamaSveloqaosaxuriSniT gamosayenebeliTilmisaTeblebi-miRdrant	
kvanlisavtomaturiaRmomceni	
kvanlizenoreagirenauweybeli	
avtosaxelfi	
saxanZrogangaSisxeliTsanaRTvakolofi	
gasasvleli	
ormxrivikavSiriSisistema	

Riobi filaSi	
kedlis cecxlmedegoba (erTsaaTiani)	
kedlis cecxlmedegoba (orsaaTiani)	
sacxovrebeli dakavebuloba	
sadarbazo	
grunti	
mwvane safari	
cxaura tipis mopirkeTeba (gamWoli)	
struqturuli zedapiris niSnuli	
CrdiloeTisaRniSvna	

a	RerZis xazi
	sakadastro sazRvari
	Wrilis xazi
	blokis kedeli
	gaZlierebuli betonis kedeli-sveti
	misawvdomi svlagezi
	gasasvlelamde misadgomi manZili
sc-2 d.d.2 "b" tipi b. #61 42.2 38.2 4.0	dakavebulobis jgufi (qvejgufi)
	dakavebulobis datvirTva
	binis tipi (misawvdomoba)
	saerTo farTi
	sazafxulo farTi
	farTobi Sida konturze
	binis #

damkveTi:	ss TbilabreSumi
proeqtis saxelwodeba:	mravalbiniani sacxovrebeli saxli
misamarTi:	01.17.11.010.004

stadia	furceli	furclebi
arq. nawili		

S.p.s. "fleqs arqiteqtura"		
Tanamdeboba	gvari	xelmowera
direqtori	i. maziaSvili	
proeqtisavtori	i. maziaSvili	

masStabi	TariRi	naxazis dasaxeleba
1:100		

FLEX ARCHITECTURE

შპს "ფლექს არქიტექტურა"
404920216
FLEX ARCHITECTURE

dasaxleba	dakavebuli obi	dakavebuli obis datviriTva	saerTo dakavebuli obis datviriTva	noTxovnili gzakriselis raodenobaSigane		gaTvaliswinebuli gzakriselis raodenobaSigane	
bina #96	sc-2	3	29	2	0.820 m.	1	1.000 m.
bina #97	sc-2	3		2	0.820 m.	1	1.000 m.
bina #98	sc-2	2		2	0.820 m.	1	1.000 m.
bina #99	sc-2	2		2	0.820 m.	1	1.000 m.
bina #100	sc-2	2		2	0.820 m.	1	1.000 m.
bina #101	sc-2	2		2	0.820 m.	1	1.000 m.
bina #102	sc-2	6		2	0.820 m.	1	1.000 m.
bina #103	sc-2	5		2	0.820 m.	1	1.000 m.
bina #104	sc-2	2		2	0.820 m.	1	1.000 m.
bina #105	sc-2	2		2	0.820 m.	1	1.000 m.


dasaxleba	dakavebuli obi	dakavebuli obis datviriTva	saerTo dakavebuli obis datviriTva	noTxovnili gzakriselis raodenobaSigane		gaTvaliswinebuli gzakriselis raodenobaSigane	
bina #106	sc-2	2	28	2	0.820 m.	1	1.000 m.
bina #107	sc-2	2		2	0.820 m.	1	1.000 m.
bina #108	sc-2	2		2	0.820 m.	1	1.000 m.
bina #109	sc-2	2		2	0.820 m.	1	1.000 m.
bina #110	sc-2	2		2	0.820 m.	1	1.000 m.
bina #111	sc-2	3		2	0.820 m.	1	1.000 m.
bina #112	sc-2	3		2	0.820 m.	1	1.000 m.
bina #113	sc-2	6		2	0.820 m.	1	1.000 m.
bina #114	sc-2	6		2	0.820 m.	1	1.000 m.


B bloki

eqsplikacia

1. bina #96 saerTo farTi: 67.4 m2
2. bina #97 saerTo farTi: 62 m2
3. bina #98 saerTo farTi: 45.8 m2
4. bina #99 saerTo farTi: 45.8 m2
5. bina #100 saerTo farTi: 45.8 m2
6. bina #101 saerTo farTi: 46.8 m2
7. bina #102 saerTo farTi: 112.5 m2
8. bina #103 saerTo farTi: 100.3 m2
9. bina #104 saerTo farTi: 45.6 m2
10. bina #105 saerTo farTi: 45.8 m2
11. bina #106 saerTo farTi: 45.8 m2
12. bina #107 saerTo farTi: 45.8 m2
13. bina #108 saerTo farTi: 45.8 m2
14. bina #109 saerTo farTi: 29.6 m2
15. bina #110 saerTo farTi: 41.4 m2
16. bina #111 saerTo farTi: 35.5 m2
17. bina #112 saerTo farTi: 48.3 m2
18. bina #113 saerTo farTi: 108 m2
19. bina #114 saerTo farTi: 93.1 m2
20. sadarbazo: 128 m2

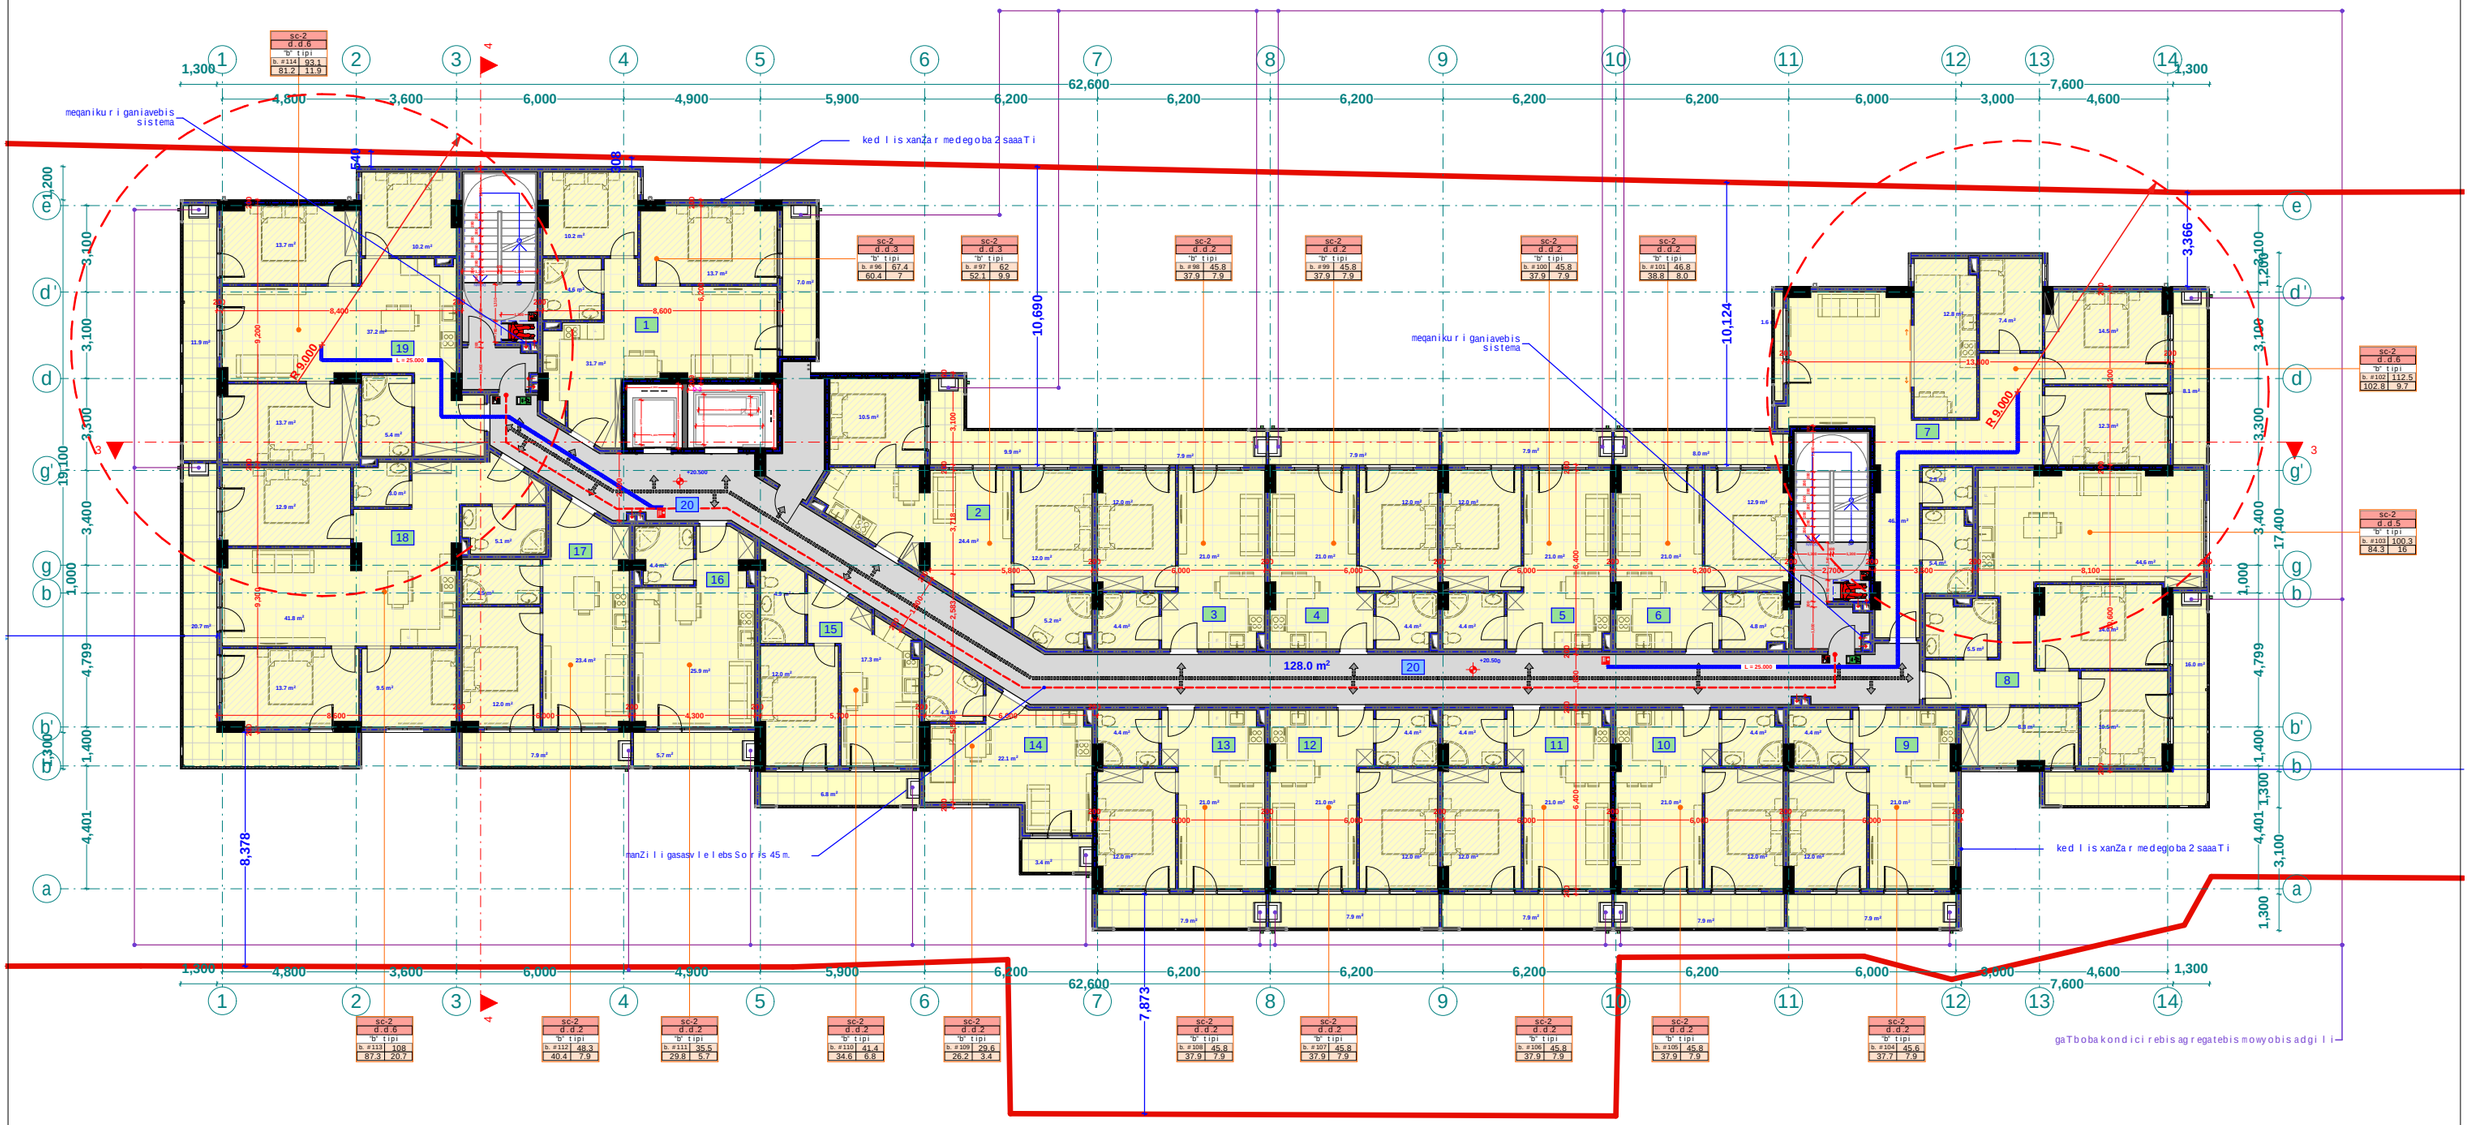

simbolos saxelwodeba	
saxanZro milDgari	
saxanZro ganyofilebasTankavSirissistema	
sagangebo xmovani gangaSisakomunikaciosistema	
xelisecxlmaqari	
saxanZro-samaSvlo sasxurisniSnebi gamosayenebeli rihisaTvis-riDganti	
kvanlisavtomaturiaRmomceni	
kvanlizeno reagirenauwyebeli	
avtosaxefi	
saxanZro gangaSisxeliTsanaRTvaklofi	
gasasvleli	
ormxrivikavSiriSisistema	

RiobifilaSi	
kedlis cecxlmedegoba (erTsaaTiani)	
kedlis cecxlmedegoba (orsaaTiani)	
sacxovrebeli dakavebuloba	
sadarbazo	
grunti	
mwvane safari	
cxauris tipis mopirkeTeba (gamWoli)	
struqturuli zedapiris niSnuli	
CrdiloeTisaRniSvna	

a	RerZis xazi
	sakadastro sazRvari
	Wrilis xazi
	blokis kedeli
	gaZlierebuli betonis kedeli-sveti
	misawvdomi svlagezi
	gasasvlelamde misadgomi manZili
sc-2 d.d.2 "b" tipi b. #61 42.2 38.2 4.0	dakavebulobis jgufi (qvejgufi)
	dakavebulobis datviriTva
	binis tipi (misawvdomoba)
	saerTo farTi
	sazafxulo farTi
	farTobi Sida konturze
	binis #

damkveTi:	ss TbilabreSumi
proeqtis saxelwodeba:	mravalbiniani sacxovrebeli saxli
misamarTi:	01.17.11.010.004

stadia	furceli	furclebi
arq. nawili		

S.p.s. "fleqs arqiteqtura"		
Tanamdeboba	gvari	xelmowera
direqtori	i. maziaSvili	
proeqtisavtori	i. maziaSvili	

masStabi	TariRi	naxazis dasaxeleba
1:100		

FLEX ARCHITECTURE

შპს "ფლექს არქიტექტურა" 404920216 FLEX ARCHITECTURE

dasaxleba	dakavebuli obi	dakavebuli obis datviriTva	saerTo dakavebuli obis datviriTva	noTxovnili gzakaris raodenobaSigane		gaTvalisainebuli gzakaris raodenobaSigane	
bina #115	sc-2	3	29	2	0.820 m.	1	1.000 m.
bina #116	sc-2	3		2	0.820 m.	1	1.000 m.
bina #117	sc-2	2		2	0.820 m.	1	1.000 m.
bina #118	sc-2	2		2	0.820 m.	1	1.000 m.
bina #119	sc-2	2		2	0.820 m.	1	1.000 m.
bina #120	sc-2	2		2	0.820 m.	1	1.000 m.
bina #121	sc-2	6		2	0.820 m.	1	1.000 m.
bina #122	sc-2	5		2	0.820 m.	1	1.000 m.
bina #123	sc-2	2		2	0.820 m.	1	1.000 m.
bina #124	sc-2	2		2	0.820 m.	1	1.000 m.

dasaxleba	dakavebuli obi	dakavebuli obis datviriTva	saerTo dakavebuli obis datviriTva	noTxovnili gzakaris raodenobaSigane		gaTvalisainebuli gzakaris raodenobaSigane	
bina #125	sc-2	2	28	2	0.820 m.	1	1.000 m.
bina #126	sc-2	2		2	0.820 m.	1	1.000 m.
bina #127	sc-2	2		2	0.820 m.	1	1.000 m.
bina #128	sc-2	2		2	0.820 m.	1	1.000 m.
bina #129	sc-2	2		2	0.820 m.	1	1.000 m.
bina #130	sc-2	3		2	0.820 m.	1	1.000 m.
bina #131	sc-2	3		2	0.820 m.	1	1.000 m.
bina #132	sc-2	6		2	0.820 m.	1	1.000 m.
bina #133	sc-2	6		2	0.820 m.	1	1.000 m.

merve sarTuli segmenti +23.60
niSnuli ze
m. 1:100

B bloki

eqsplikacia

1. bina #115 saerTo farTi: 67.4 m2
2. bina #116 saerTo farTi: 62 m2
3. bina #117 saerTo farTi: 45.8 m2
4. bina #118 saerTo farTi: 45.8 m2
5. bina #119 saerTo farTi: 45.8 m2
6. bina #120 saerTo farTi: 46.8 m2
7. bina #121 saerTo farTi: 112.5 m2
8. bina #122 saerTo farTi: 100.3 m2
9. bina #123 saerTo farTi: 45.6 m2
10. bina #124 saerTo farTi: 45.8 m2
11. bina #125 saerTo farTi: 45.8 m2
12. bina #126 saerTo farTi: 45.8 m2
13. bina #127 saerTo farTi: 45.8 m2
14. bina #128 saerTo farTi: 29.6 m2
15. bina #129 saerTo farTi: 41.4 m2
16. bina #130 saerTo farTi: 35.5 m2
17. bina #131 saerTo farTi: 48.3 m2
18. bina #132 saerTo farTi: 108 m2
19. bina #133 saerTo farTi: 93.1 m2
20. sadarbazo: 128 m2

meqanikuri ganiavebis sistema
kedlis xanzargedegoba 2 saaTi
manZili gasasvlelebsSoris 45 m.
gaTbobakondicirebis agregatebis mowyobisadgili
meqanikuri ganiavebis sistema
kedlis xanzargedegoba 2 saaTi

simbolos saxelwodeba	
saxanZro milDgari	
saxanZro ganyofilebasTankavSirissistema	
sagangebo xmovani gangaSis sakomunikacio sistema	
xelisecxlmaqari	
saxanZro-samaSvelo sasaxurisniSnebi gamoiyeneba TiTiseul Tebeli-Tirdganti	
kvanlisavtomaturiaRmoCeni	
kvanlizeno reagirenauweybeli	
avtosaxefi	
saxanZro gangaSisxeliTsanaRTvaklofi	
gasasvleli	
ormxrivikavSiriSisistema	

Riobi filaSi	
kedlis cecxlmedegoba (erTsaaTiani)	
kedlis cecxlmedegoba (orsaaTiani)	
sacxovrebeli dakavebuloba	
sadarbazo	
grunti	
mwvane safari	
cxaura tipis mopirkeTeba (gamWoli)	
struqturuli zedapiris niSnuli	
CrdiloeTisaRniSvna	

a	RerZis xazi
	sakadastro sazRvari
	Wrilis xazi
	blokis kedeli
	gaZlierebuli betonis kedeli-sveti
	misawvdomi svlagezi
	gasasvlelamde misadgomi manZili
sc-2 d.d.2 "b" tipi b. #6 42.2 38.2 4.0	dakavebulobis jgufi (qvejgufi)
	dakavebulobis datviriTva
	binis tipi (misawvdomoba)
	saerTo farTi
	sazafxulo farTi
	farTobi Sida konturze
	binis #

damkveTi:	ss TbilabreSumi
proeqtis saxelwodeba:	mravalbiniani sacxovrebeli saxli
misamarTi:	01.17.11.010.004

stadia	furceli	furclebi
arq. nawili		

S.p.s. "fleqs arqiteqtura"		
Tanamdeboba	gvari	xelmowera
direqtori	i. maziaSvili	
proeqtisavtori	i. maziaSvili	

masStabi	TariRi	naxazis dasaxeleba
1:100		

FLEX ARCHITECTURE

შპს "ფლექს არქიტექტურა" 404920216 FLEX ARCHITECTURE

dasaxleba	dakavebuli obi	dakavebuli obis datviriTva	saerTo dakavebuli obis datviriTva	noTxovnili gzakaris raodenobaSigane		gaTvaliswinebuli gzakaris raodenobaSigane	
bina #134	sc-2	3	29	2	0.820 m.	1	1.000 m.
bina #135	sc-2	3		2	0.820 m.	1	1.000 m.
bina #136	sc-2	2		2	0.820 m.	1	1.000 m.
bina #137	sc-2	2		2	0.820 m.	1	1.000 m.
bina #138	sc-2	2		2	0.820 m.	1	1.000 m.
bina #139	sc-2	2		2	0.820 m.	1	1.000 m.
bina #140	sc-2	6		2	0.820 m.	1	1.000 m.
bina #141	sc-2	5		2	0.820 m.	1	1.000 m.
bina #142	sc-2	2		2	0.820 m.	1	1.000 m.
bina #143	sc-2	2		2	0.820 m.	1	1.000 m.


dasaxleba	dakavebuli obi	dakavebuli obis datviriTva	saerTo dakavebuli obis datviriTva	noTxovnili gzakaris raodenobaSigane		gaTvaliswinebuli gzakaris raodenobaSigane	
bina #144	sc-2	2	28	2	0.820 m.	1	1.000 m.
bina #145	sc-2	2		2	0.820 m.	1	1.000 m.
bina #146	sc-2	2		2	0.820 m.	1	1.000 m.
bina #147	sc-2	2		2	0.820 m.	1	1.000 m.
bina #148	sc-2	2		2	0.820 m.	1	1.000 m.
bina #149	sc-2	3		2	0.820 m.	1	1.000 m.
bina #150	sc-2	3		2	0.820 m.	1	1.000 m.
bina #151	sc-2	6		2	0.820 m.	1	1.000 m.
bina #152	sc-2	6		2	0.820 m.	1	1.000 m.

mecxresarTulisgegma +26.70
niSnulze
m. 1:100

Bbloki

eqsplikacia

1. bina #134 saerTo farTi: 67.4 m2
2. bina #135 saerTo farTi: 62 m2
3. bina #136 saerTo farTi: 45.8 m2
4. bina #137 saerTo farTi: 45.8 m2
5. bina #138 saerTo farTi: 45.8 m2
6. bina #139 saerTo farTi: 46.8 m2
7. bina #140 saerTo farTi: 112.5 m2
8. bina #141 saerTo farTi: 100.3 m2
9. bina #142 saerTo farTi: 45.6 m2
10. bina #143 saerTo farTi: 45.8 m2
11. bina #144 saerTo farTi: 45.8 m2
12. bina #145 saerTo farTi: 45.8 m2
13. bina #146 saerTo farTi: 45.8 m2
14. bina #147 saerTo farTi: 29.6 m2
15. bina #148 saerTo farTi: 41.4 m2
16. bina #149 saerTo farTi: 35.5 m2
17. bina #150 saerTo farTi: 48.3 m2
18. bina #151 saerTo farTi: 108 m2
19. bina #152 saerTo farTi: 93.1 m2
20. sadarbazo: 128 m2

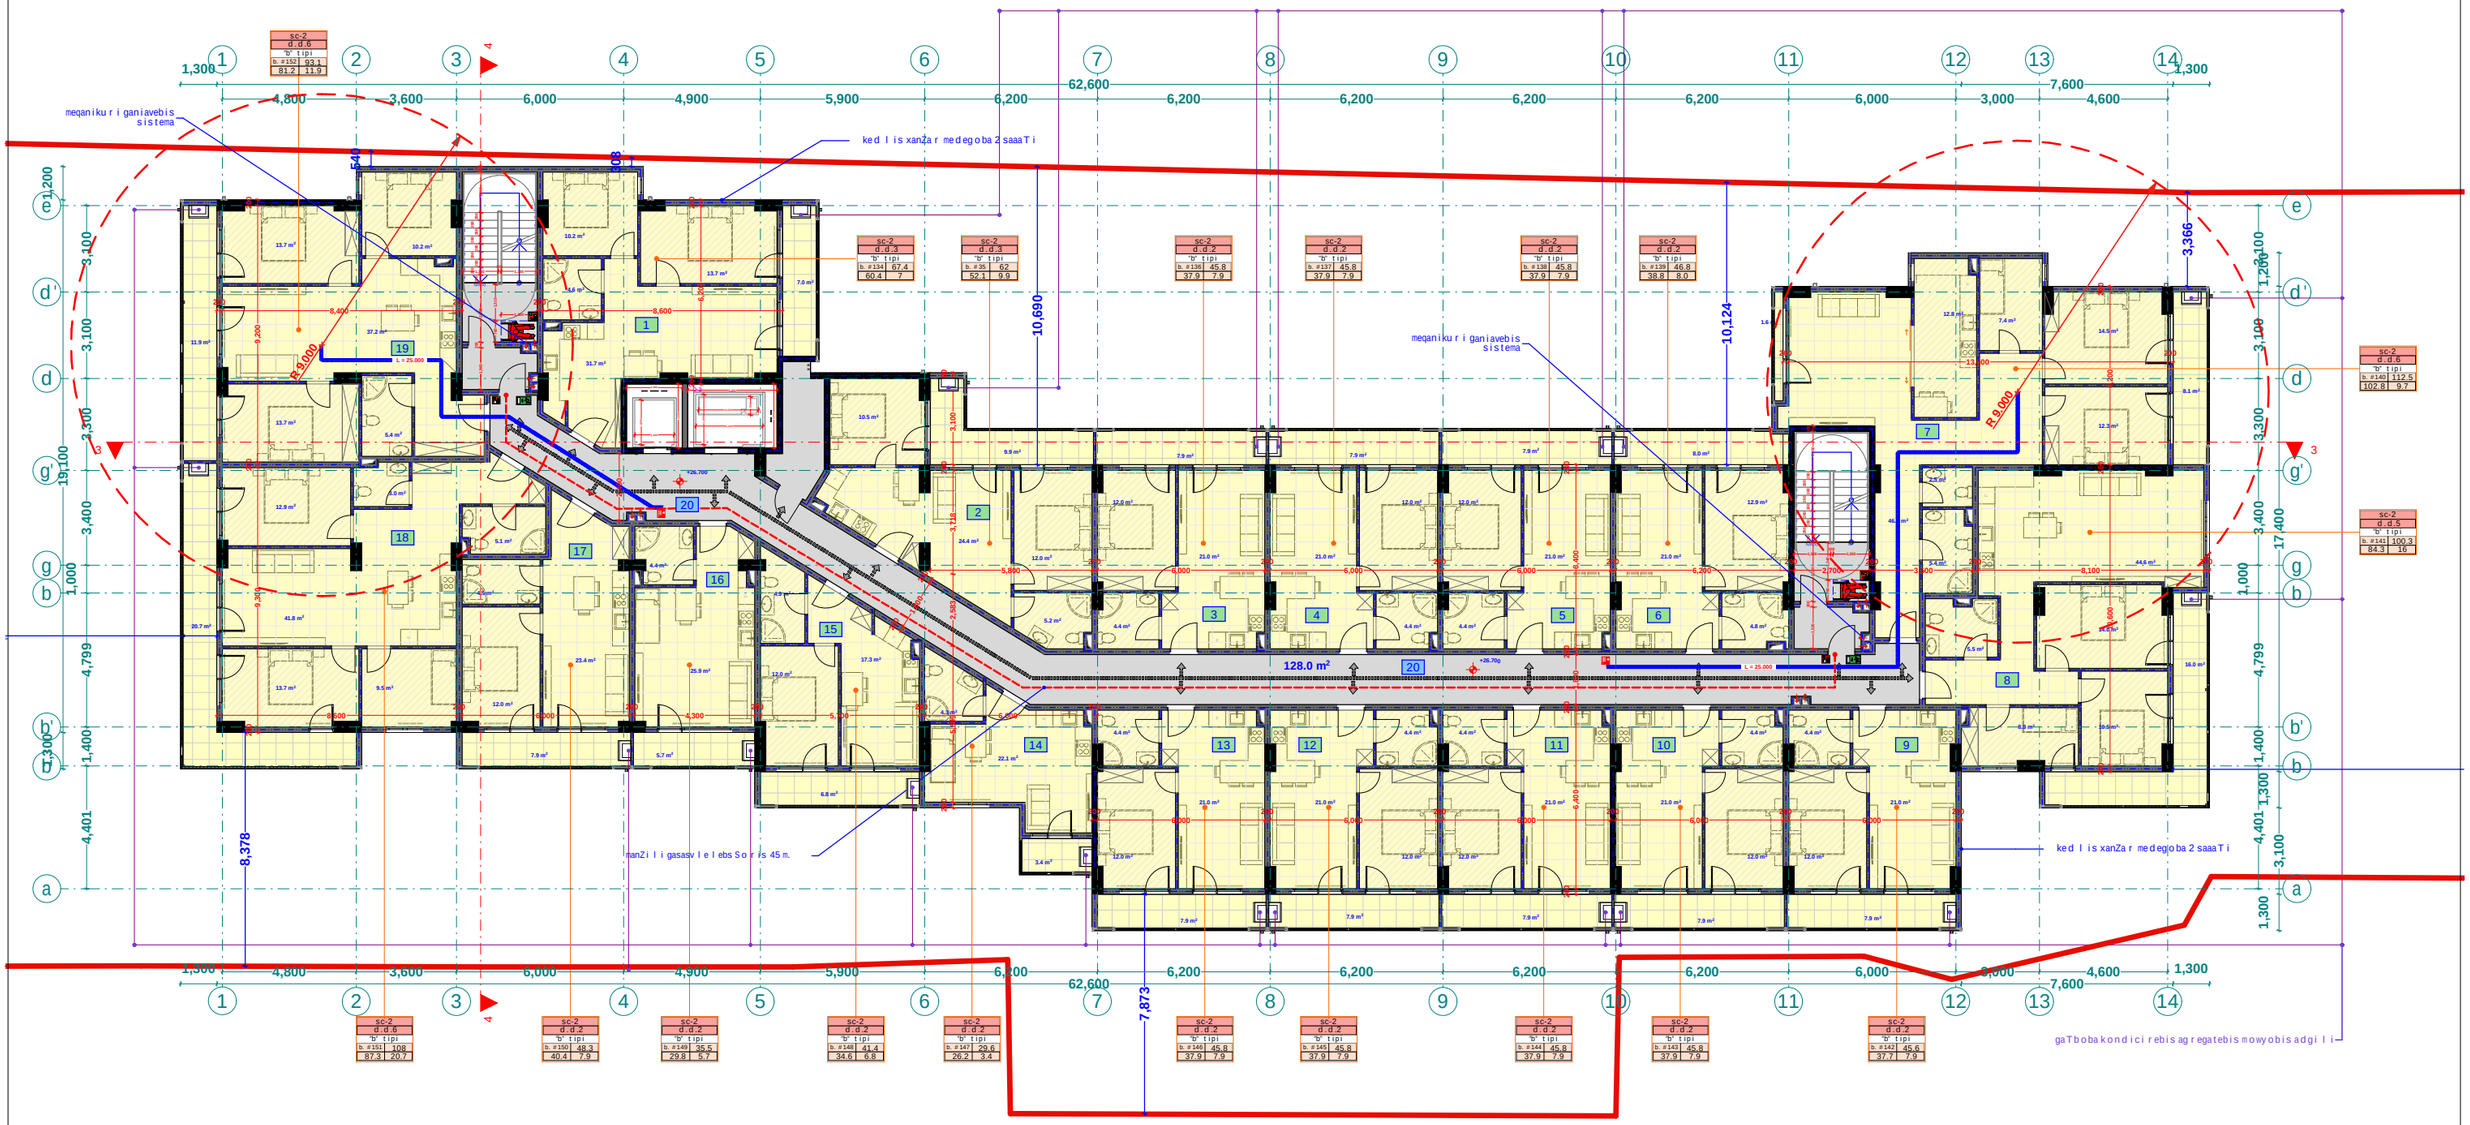

simbolos saxelwodeba	
saxanZro mildgari	
saxanZro ganyofilebasTankavSirissistema	
sagangebo xmovani gangaSisakomunikaciosistema	
xelisecxlmaqari	
saxanZro-samaSvelo sasxurisniSnebi gamosayeneblebisaTvis	
kvanlisavtomaturiaRmoCeni	
kvanlizeno reagirenauweybeli	
avtosaxefi	
saxanZro gangaSisxeliTsanaRTvaklofi	
gasasvleli	
ormxrivikavSiriSisistema	

	RiobifilaSi
kedlis cecxlmedegoba (erTsaaTiani)	
kedlis cecxlmedegoba (orsaaTiani)	
sacxovrebeli dakavebuloba	
sadarbazo	
grunti	
mwvane safari	
cxauratipismopirkeTeba (gamWvoli)	
struqturuli zedapiriswiniSnuli	
CrdiloeTisaRniSvna	

a	RerZisxazi
	sakadastrosazRvari
	WrilisxaziI
	blokiskedeli
	gaZlierebulibetonis kedeli-sveti
	misawvdomisvlagezi
	gasasvlelamdemisadgomi manZili
sc-2 d.d.2 "b" tipi b. #6 42.2 38.2 4.0	dakavebulobisjgufi (qvejgufi)
	dakavebulobisdatviriTva
	binistipi (misawvdomoba)
	saerTofarTi
	sazafxulofarTi
	farTobisidakonturze
	binis #

damkveTi:	ss TbilabreSumi
proeqtissaxelwodeba:	mravalbiniani sacxovrebeli saxli
misamarTi:	01.17.11.010.004

stadia	furceli	furclebi
arq. nawili		

S.p.s. "fleqsarqiteqtura"		
Tanamdeboba	gvari	xelmowera
direqtori	i. maziaSvili	
proeqtisavtori	i. maziaSvili	

masStabi	TariRi	naxazisdasaxeleba
1:100		

FLEX ARCHITECTURE

შპს "ფლექს არქიტექტურა"
404920216
FLEX ARCHITECTURE

dasaxeleba	dakavebuloba	dakavebulobis datvirTva	saerTo dakavebulobis datvirTva	noTxovnili gzakarisraodenobasigane		gaTvalisinebuli gzakarisraodenobasigane	
bina #153	sc-2	3	29	2	0.820 m.	1	1.000 m.
bina #154	sc-2	3		2	0.820 m.	1	1.000 m.
bina #155	sc-2	2		2	0.820 m.	1	1.000 m.
bina #156	sc-2	2		2	0.820 m.	1	1.000 m.
bina #157	sc-2	2		2	0.820 m.	1	1.000 m.
bina #158	sc-2	2		2	0.820 m.	1	1.000 m.
bina #159	sc-2	6		2	0.820 m.	1	1.000 m.
bina #160	sc-2	5		2	0.820 m.	1	1.000 m.
bina #161	sc-2	2		2	0.820 m.	1	1.000 m.
bina #162	sc-2	2		2	0.820 m.	1	1.000 m.


dasaxeleba	dakavebuloba	dakavebulobis datvirTva	saerTo dakavebulobis datvirTva	noTxovnili gzakarisraodenobasigane		gaTvalisinebuli gzakarisraodenobasigane	
bina #163	sc-2	2	28	2	0.820 m.	1	1.000 m.
bina #164	sc-2	2		2	0.820 m.	1	1.000 m.
bina #165	sc-2	2		2	0.820 m.	1	1.000 m.
bina #166	sc-2	2		2	0.820 m.	1	1.000 m.
bina #167	sc-2	2		2	0.820 m.	1	1.000 m.
bina #168	sc-2	3		2	0.820 m.	1	1.000 m.
bina #169	sc-2	3		2	0.820 m.	1	1.000 m.
bina #170	sc-2	6		2	0.820 m.	1	1.000 m.
bina #171	sc-2	6		2	0.820 m.	1	1.000 m.

meaTesarTulisgegma +29.80
niSnulze
m. 1:100

B bloki

eqsplikacia

1. bina #153 saerTo farTi: 67.4 m2
2. bina #154 saerTo farTi: 62 m2
3. bina #155 saerTo farTi: 45.8 m2
4. bina #156 saerTo farTi: 45.8 m2
5. bina #157 saerTo farTi: 45.8 m2
6. bina #158 saerTo farTi: 46.8 m2
7. bina #159 saerTo farTi: 112.5 m2
8. bina #160 saerTo farTi: 100.3 m2
9. bina #161 saerTo farTi: 45.6 m2
10. bina #162 saerTo farTi: 45.8 m2
11. bina #163 saerTo farTi: 45.8 m2
12. bina #164 saerTo farTi: 45.8 m2
13. bina #165 saerTo farTi: 45.8 m2
14. bina #166 saerTo farTi: 29.6 m2
15. bina #167 saerTo farTi: 41.4 m2
16. bina #168 saerTo farTi: 35.5 m2
17. bina #169 saerTo farTi: 48.3 m2
18. bina #170 saerTo farTi: 108 m2
19. bina #171 saerTo farTi: 93.1 m2
20. sadarbazo: 128 m2

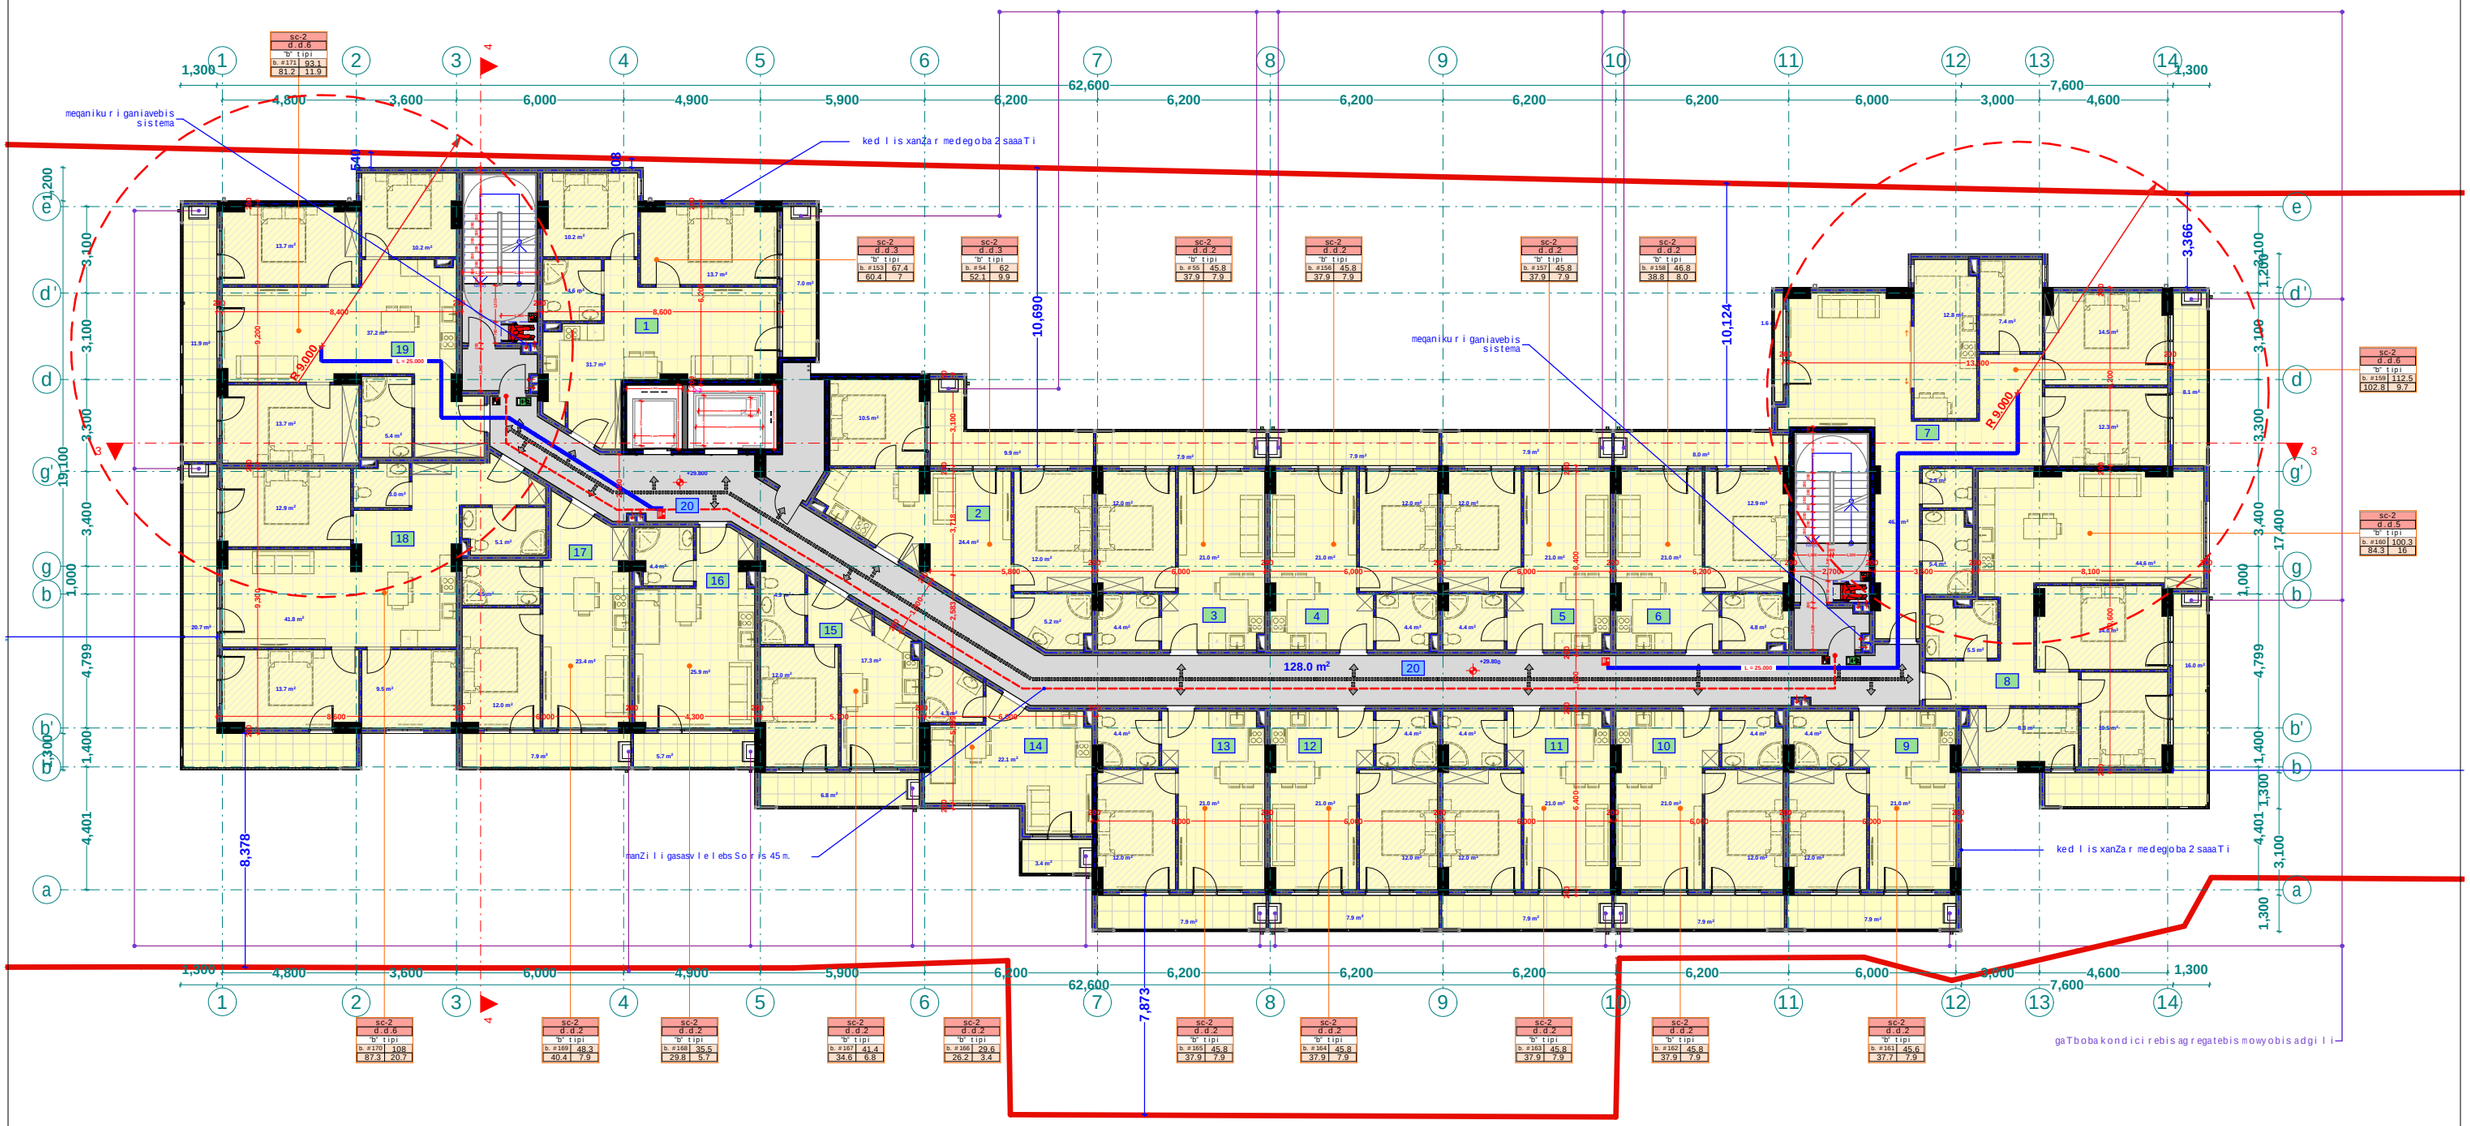

simbolosaxelwodeba	
saxanZromildgari	
saxanZrogainyofilebasTankavSirissistema	
sagangebo xmovani gangaSisakomunikaciosistema	
xelisecxlmagri	
saxanZrogamaSvelosamsaxurisnigni gamosayenebel filmisaTebloli-mrdi anti	
kvanlisavtomaturiaRmomceni	
kvanlizenoreagirenauwyebeli	
avtosaxefi	
saxanZrogangaSisxeliTsanaRTvalkolofi	
gasasvleli	
ormxrivikavSiriSisistema	

RiobifilaSi	
kedlis cecxlmedegoba (erTsaaTiani)	
kedlis cecxlmedegoba (orsaaTiani)	
sacxovrebeli dakavebuloba	
sadarbazo	
grunti	
mwvane safari	
cxaura tipis mopirkeTeba (gamWvoli)	
struqturuli zedapiris niSnuli	
CrdiloeTisaRniSvna	

a	RerZis xazi
	sakadastro sazRvari
	Wrilisxaziblokiskedeliqalierebulibetonis kedeli-sveti
	misawvdomi svlagezi
	gasasvlelamdemisadgomi manZili
sc-2 d.d.2 "b" tipi b. #161 38.2 4.0	dakavebulobis jgufi (qvejgufi)
	dakavebulobis datvirTva
	binis tipi (misawvdomoba)
	saerTo farTi
	sazafxulo farTi
	farTobi Sida konturze
	binis #

damkveTi:	ss TbilabreSumi
proeqtis saxelwodeba:	mravalbiniani sacxovrebeli saxli
misamarTi:	01.17.11.010.004

stadia	furceli	furclebi
arq. nawili		

S.p.s. "fleqs arqiteqtura"		
Tanamdeboba	gvari	xelmowera
direqtori	i. maziaSvili	
proeqtisavtori	i. maziaSvili	

masStabi	TariRi	naxazis dasaxeleba
1:100		

FLEX ARCHITECTURE

შპს "ფლექს არქიტექტურა"
404920216
FLEX ARCHITECTURE

dasaxleba	dakavebuloba	dakavebulobisdatvirTva	saerTo dakavebulobisdatvirTva	noTxovnilizgazakrisraodenobasigane		gaTvalisainebulizgazakrisraodenobasigane	
bina #172	sc-2	3	29	2	0.820 m.	1	1.000 m.
bina #173	sc-2	3		2	0.820 m.	1	1.000 m.
bina #174	sc-2	2		2	0.820 m.	1	1.000 m.
bina #175	sc-2	2		2	0.820 m.	1	1.000 m.
bina #176	sc-2	2		2	0.820 m.	1	1.000 m.
bina #177	sc-2	2		2	0.820 m.	1	1.000 m.
bina #178	sc-2	6		2	0.820 m.	1	1.000 m.
bina #179	sc-2	5		2	0.820 m.	1	1.000 m.
bina #180	sc-2	2		2	0.820 m.	1	1.000 m.
bina #181	sc-2	2		2	0.820 m.	1	1.000 m.

dasaxleba	dakavebuloba	dakavebulobisdatvirTva	saerTo dakavebulobisdatvirTva	noTxovnilizgazakrisraodenobasigane		gaTvalisainebulizgazakrisraodenobasigane	
bina #182	sc-2	2	28	2	0.820 m.	1	1.000 m.
bina #183	sc-2	2		2	0.820 m.	1	1.000 m.
bina #184	sc-2	2		2	0.820 m.	1	1.000 m.
bina #185	sc-2	2		2	0.820 m.	1	1.000 m.
bina #186	sc-2	2		2	0.820 m.	1	1.000 m.
bina #187	sc-2	3		2	0.820 m.	1	1.000 m.
bina #188	sc-2	3		2	0.820 m.	1	1.000 m.
bina #189	sc-2	6		2	0.820 m.	1	1.000 m.
bina #190	sc-2	6		2	0.820 m.	1	1.000 m.


B b l o k i

eqsplikacia


1. bina #172 saerTo farTi: 67.4 m2
2. bina #173 saerTo farTi: 62 m2
3. bina #174 saerTo farTi: 45.8 m2
4. bina #175 saerTo farTi: 45.8 m2
5. bina #176 saerTo farTi: 45.8 m2
6. bina #177 saerTo farTi: 46.8 m2
7. bina #178 saerTo farTi: 112.5 m2
8. bina #179 saerTo farTi: 100.3 m2
9. bina #180 saerTo farTi: 45.6 m2
10. bina #181 saerTo farTi: 45.8 m2
11. bina #182 saerTo farTi: 45.8 m2
12. bina #183 saerTo farTi: 45.8 m2
13. bina #184 saerTo farTi: 45.8 m2
14. bina #185 saerTo farTi: 29.6 m2
15. bina #186 saerTo farTi: 41.4 m2
16. bina #187 saerTo farTi: 35.5 m2
17. bina #188 saerTo farTi: 48.3 m2
18. bina #189 saerTo farTi: 108 m2
19. bina #190 saerTo farTi: 93.1 m2
20. sadarbazo: 128 m2

meqanikuri ganiavebis sistema

kedlisxanzar medegoba 2 saaTi

manZili gasasvlelebSoris 45 m.

gaTbobakondicirebisagregatebismowyobisadgili

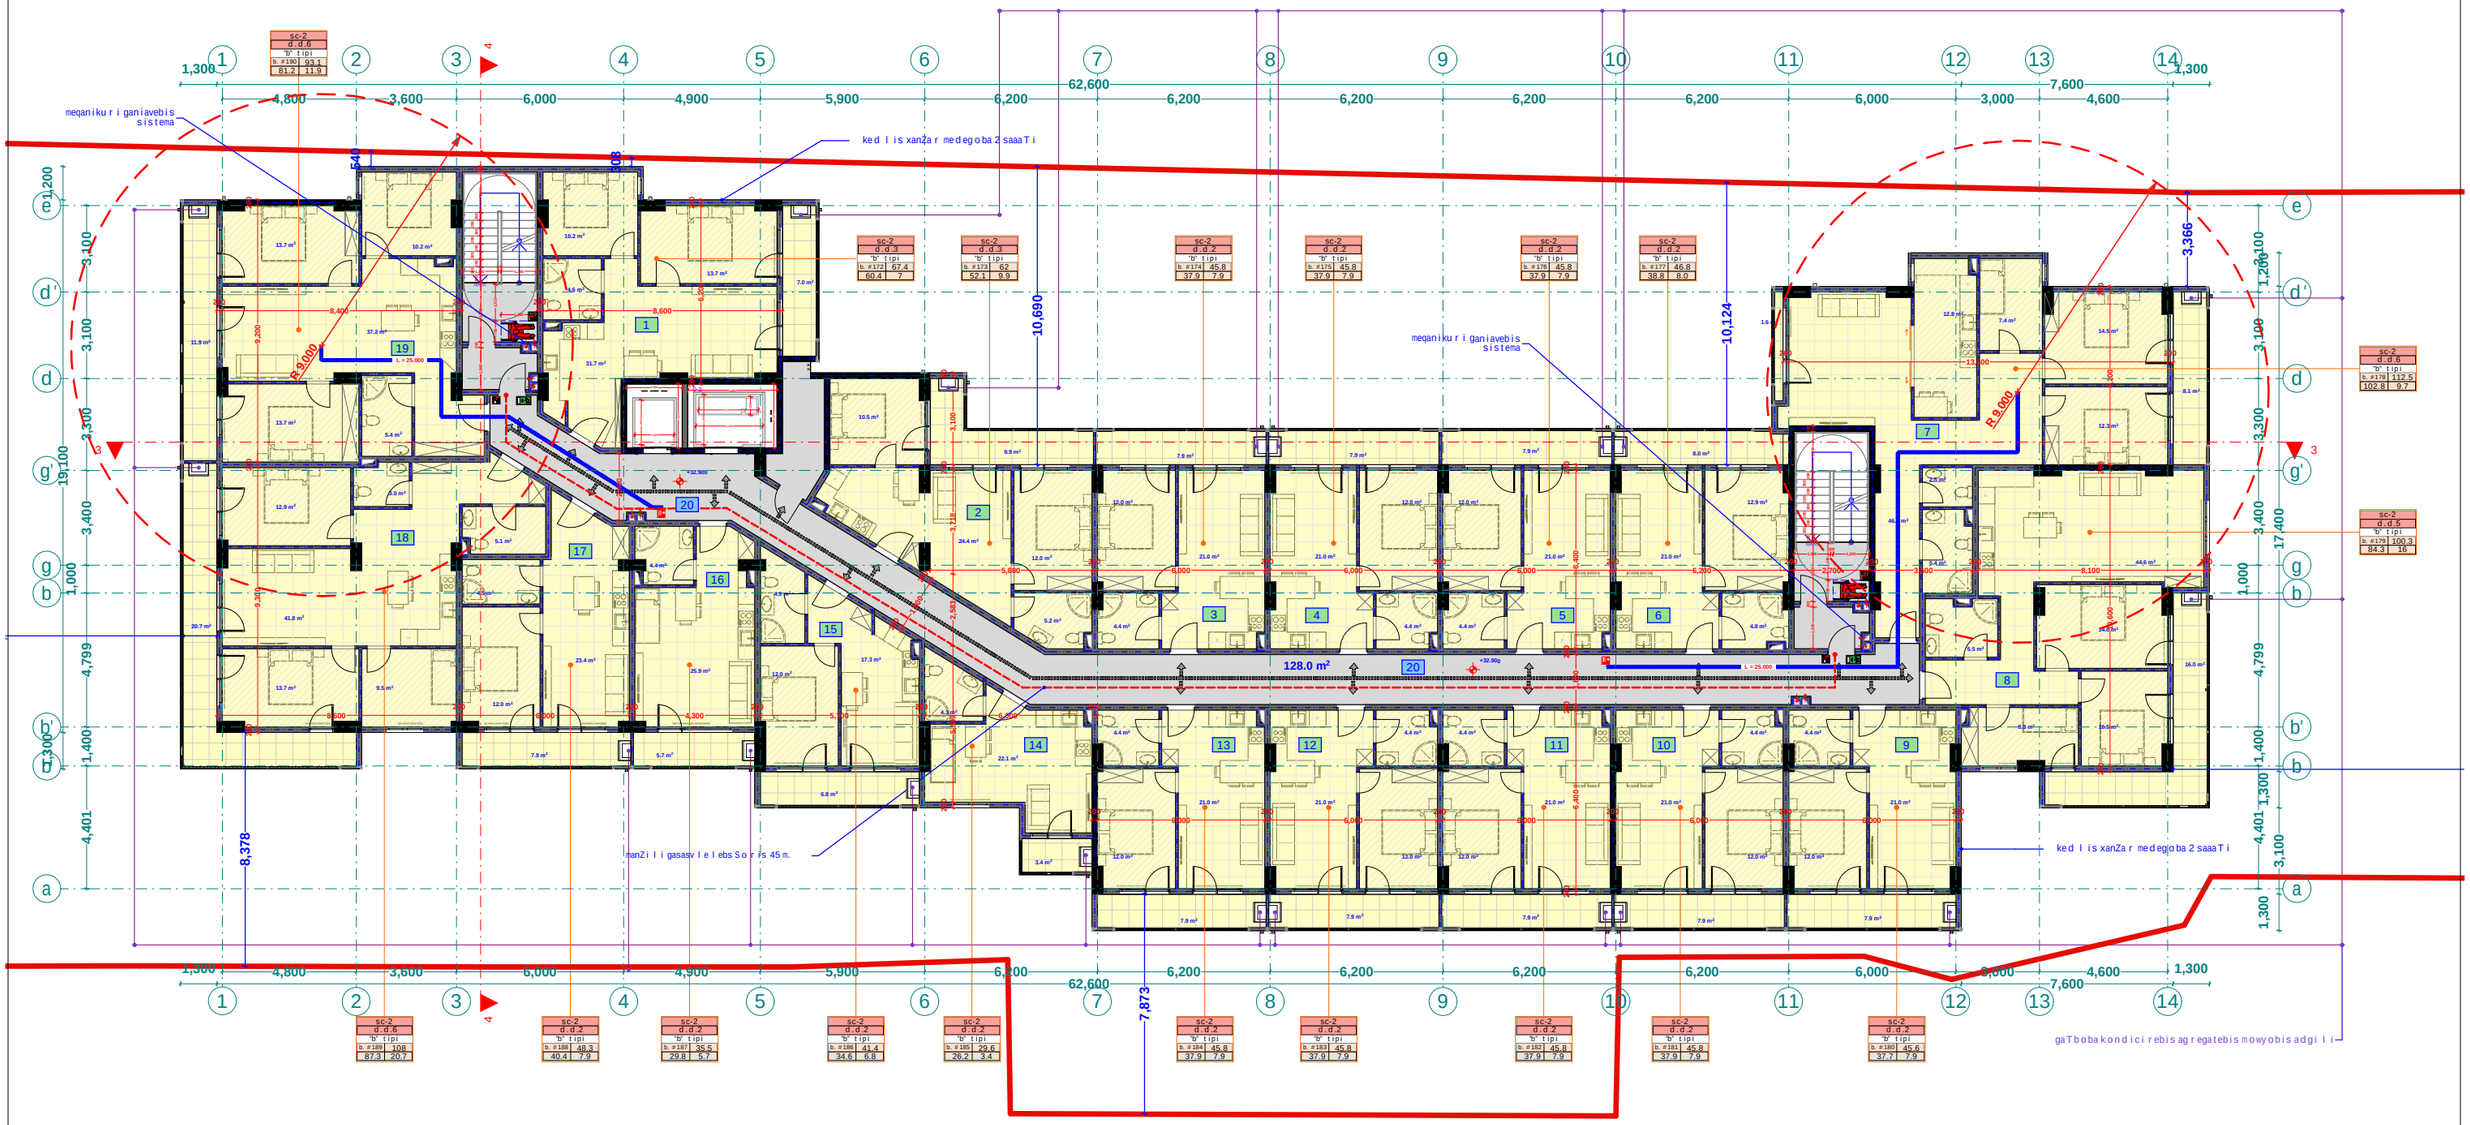

simbolosaxelwodeba	
saxanZromildgari	
saxanZrogiaryofilebasTankavSirissistema	
sagangebo xmovani gangaSissakomunikaciosistema	
xelisecxlmagri	
saxanZrogamaSveloqaosaxurisnigni gamosayenebeli filmisaTvis "Tbilisi-Tbilisi"	
kvanlisavtomaturiaRnomCeni	
kvanlzenoreagirenauweybeli	
avtosaxefi	
saxanZrogangaSisxeliTsanaRTvalikolofi	
gasasvleli	
ormxrivikavSiriSisistema	

Riobi filaSi	
kedlis cecxlmedegoba (erTsaaTiani)	
kedlis cecxlmedegoba (orsaaTiani)	
sacxovrebeli dakavebuloba	
sadarbazo	
grunti	
mwvane safari	
cxaura tipis mopirkeTeba (gamWoli)	
struqturuli zedapiris niSnuli	
CrdiloeTisaRniSvna	

a	RerZis xazi
	sakadastro sazRvari
	Wrilis xazi
	blokis kedeli
	gaZlierebuli betonis kedeli-sveti
	misawvdomi svlagezi
	gasasvlelamde misadgomi manZili
sc-2 d.d.2 "b" tipi b. #61 42.2 38.2 4.0	dakavebulobisjgufi (qvejgufi)
	dakavebulobisdatvirTva
	binis tipi (misawvdomoba)
	saerTo farTi
	sazafxulo farTi
	farTobi Sida konturze
	binis #

damkveTi:	ss Tbilabre Sumi
proeqtis saxelwodeba:	mravalbiniani sacxovrebeli saxli
misamarTi:	01.17.11.010.004

S.p.s. "fleqs arqiteqtura"		
Tanamdeboba	gvari	xelmowera
direqtori	i. maziaSvili	
proeqtisavtori	i. maziaSvili	

stadia	furceli	furclebi
arq. nawili		

masStabi	TariRi	naxazis dasaxeleba
1:100		

FLEX ARCHITECTURE

შპს "ფლექს არქიტექტურა" 404920216 FLEX ARCHITECTURE

dasaxeleba	dakavebuli obis datvirTva	dakavebuli obis datvirTva	saerTo dakavebuli obis datvirTva	noTxovnili gazakarisraodenobasigane		gaTvalisainebuli gazakarisraodenobasigane	
bina #191	sc-2	3	37	2	0.820 m.	1	1.000 m.
bina #192	sc-2	3		2	0.820 m.	1	1.000 m.
bina #193	sc-2	2		2	0.820 m.	1	1.000 m.
bina #194	sc-2	2		2	0.820 m.	1	1.000 m.
bina #195	sc-2	2		2	0.820 m.	1	1.000 m.
bina #196	sc-2	2		2	0.820 m.	1	1.000 m.
bina #197	sc-2	6		2	0.820 m.	1	1.000 m.
bina #198	sc-2	5		2	0.820 m.	1	1.000 m.
bina #199	sc-2	5		2	0.820 m.	1	1.000 m.
bina #200	sc-2	7		2	0.820 m.	1	1.000 m.


dasaxeleba	dakavebuli oba	dakavebuli obis datvirTva	saerTo dakavebuli obis datvirTva	noTxovnili gazakarisraodenobasigane		gaTvalisainebuli gazakarisraodenobasigane	
bina #201	sc-2	4	17	2	0.820 m.	1	1.000 m.
bina #202	sc-2	5		2	0.820 m.	1	1.000 m.
bina #203	sc-2	2		2	0.820 m.	1	1.000 m.
bina #204	sc-2	6		2	0.820 m.	1	1.000 m.
				2	0.820 m.	1	1.000 m.
				2	0.820 m.	1	1.000 m.
				2	0.820 m.	1	1.000 m.
				2	0.820 m.	1	1.000 m.

meTormetesarTulisgegma +36.00
niSnulze
m. 1:100

Bbloki

eqsplikacia

1. bina #191 saerTo farTi: 67.4 m2
2. bina #192 saerTo farTi: 62 m2
3. bina #193 saerTo farTi: 45.8 m2
4. bina #194 saerTo farTi: 45.8 m2
5. bina #195 saerTo farTi: 45.8 m2
6. bina #196 saerTo farTi: 46.8 m2
7. bina #197 saerTo farTi: 112.5 m2
8. bina #198 saerTo farTi: 100.3 m2
9. bina #199 saerTo farTi: 93.3 m2
10. bina #200 saerTo farTi: 139.7 m2
11. bina #201 saerTo farTi: 71.5 m2
12. bina #202 saerTo farTi: 85.4 m2
13. bina #203 saerTo farTi: 107.8 m2
14. bina #204 saerTo farTi: 93.1 m2
15. sadarbazo: 128 m2

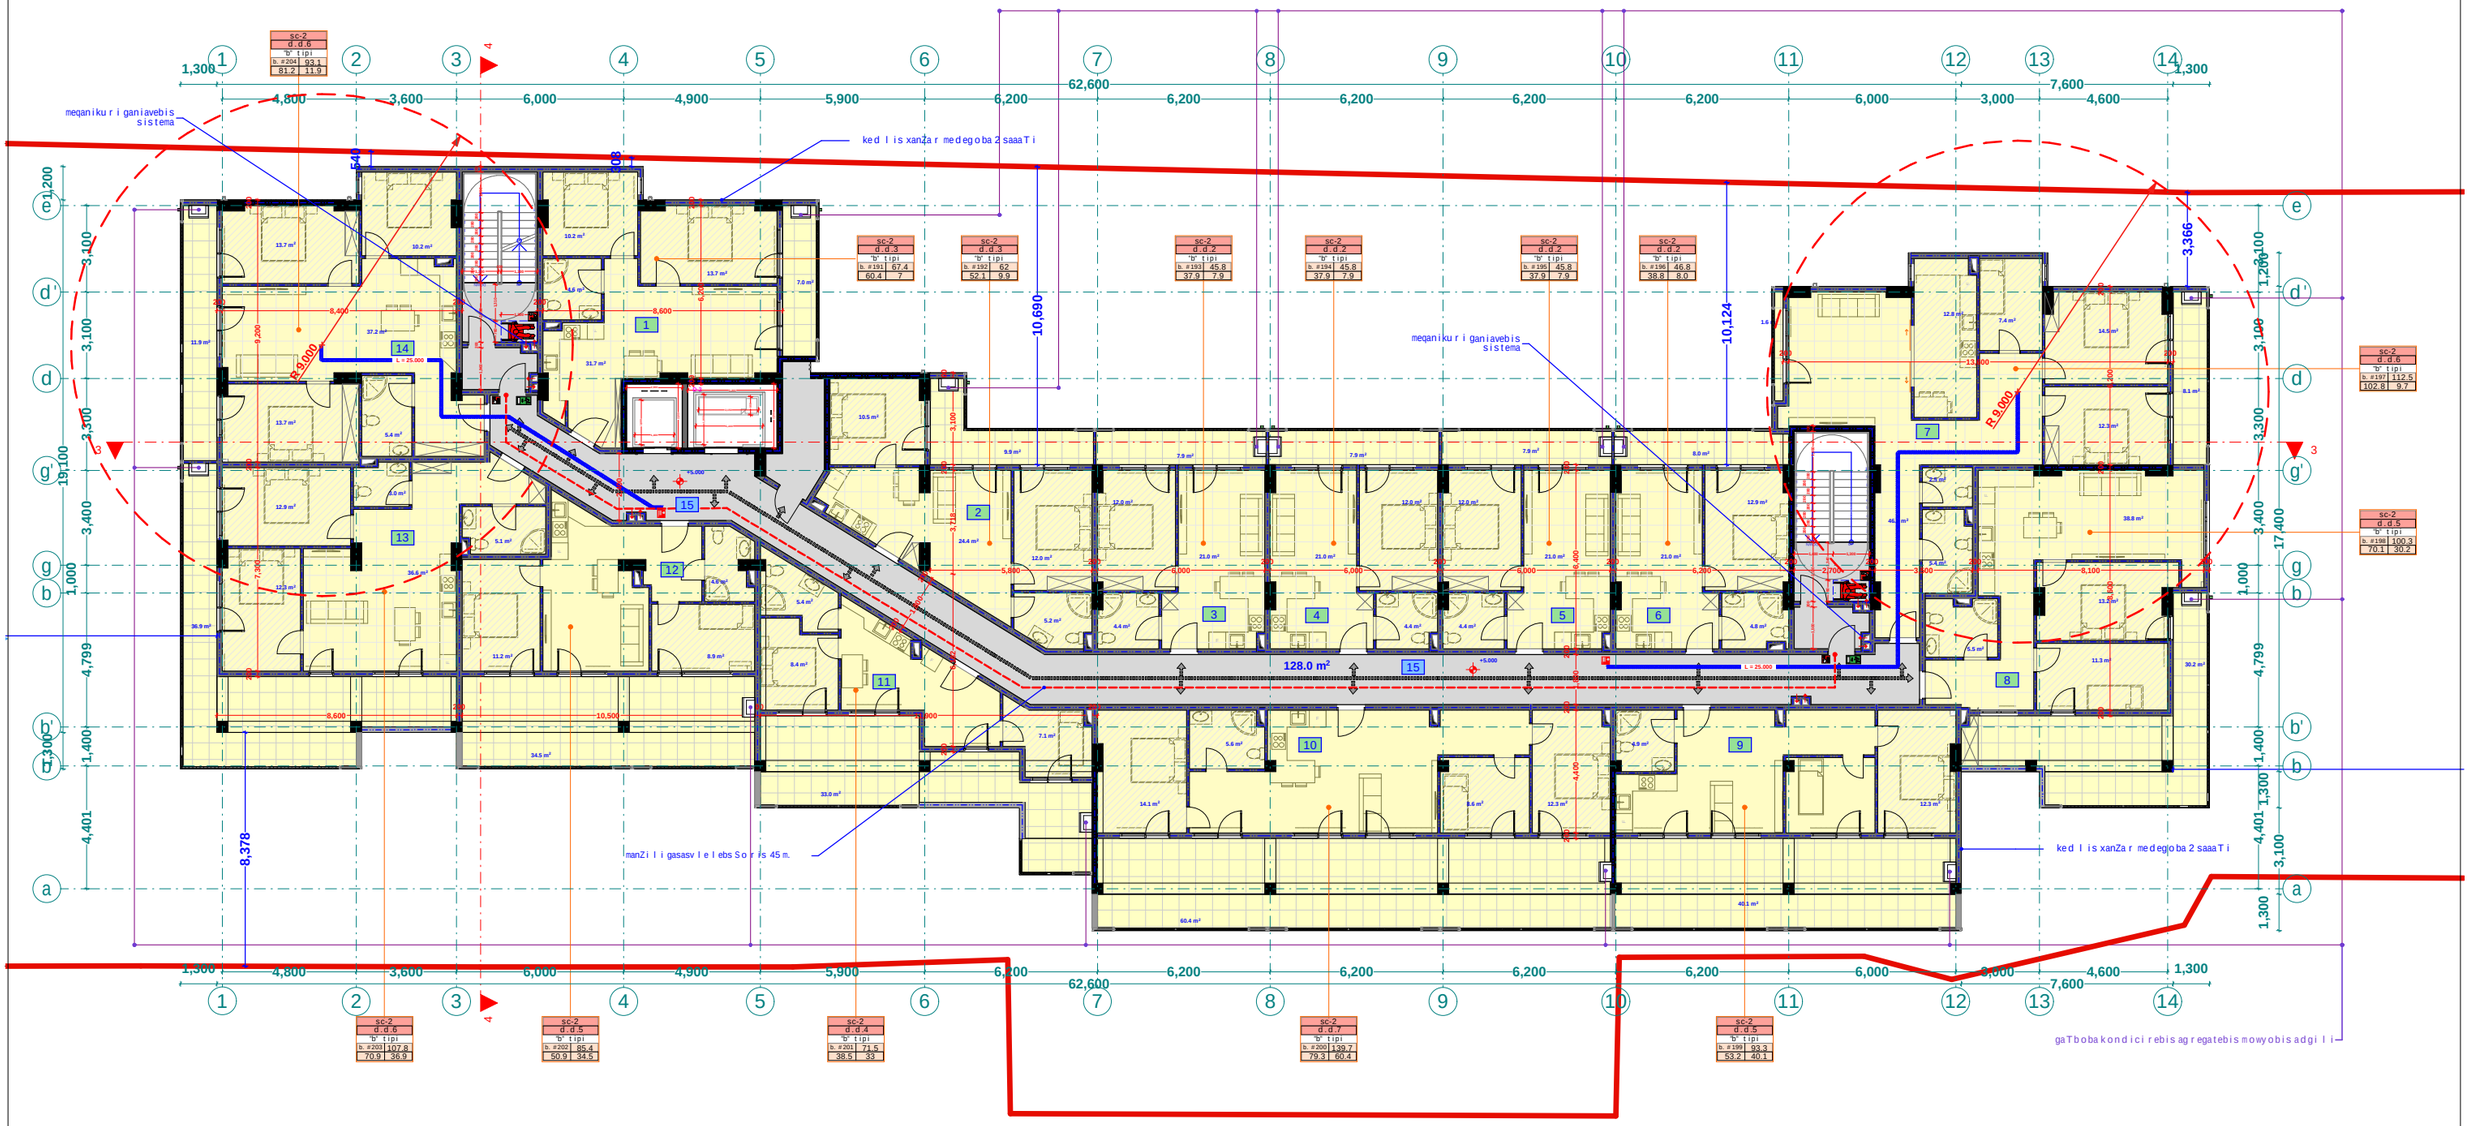

simbolosaxelwodeba	
saxanZromilgari	
saxanZrogamyofilebasTankavSirissistema	
sagangebo xmovani gangaSisakomunikaciosistema	
xelisecxlmaqri	
saxanZrogamaSvebi organizaciismier gamoSvebiTi misaTiTebiri-mridanti	
kvanlisavtomaturiaRnomCeni	
kvanlzenoreagirenauwyebeli	
avtosaxeti	
saxanZrogangaSisxeliTsanaRTvaikolofi	
gasasvleli	
ormxrivikavSiriSisistema	

Riobi filaSi	
kedlis cecxlmedegoba (erTsaaTiani)	
kedlis cecxlmedegoba (orsaaTiani)	
sacxovrebeli dakavebuloba	
sadarbazo	
grunti	
mwvane safari	
cxaura tipis mopirkeTeba (gamWvoli)	
struqturuli zedapiris niSnuli	
CrdiloeTisaRniSvna	

a	RerZis xazi
	sakadastro sazRvari
	Wrilis xazi
	blokis kedeli
	gaZlierebuli betonis kedeli-sveti
	misawvdomi svlagezi
	gasasvlelamde misadgomi manZili
sc-2 d.d.2 "b" tipi b. #6 42.2 38.2 4.0	dakavebulobis jgufi (qvejgufi)
	dakavebulobis datvirTva
	binis tipi (misawvdomoba)
	saerTo farTi
	sazafxulo farTi
	farTobi Sida konturze
	binis #

damkveTi:	ss Tbilabreleumi
proeqtis saxelwodeba:	mravalbiniani sacxovrebeli saxli
misamarTi:	01.17.11.010.004

stadia	furceli	furclebi
arq. nawili		

S.p.s. "fleqs arqiteqtura"		
Tanamdeboba	gvari	xelmowera
direqtori	i. maziaSvili	
proeqtisavtori	i. maziaSvili	


masStabi	TariRi	naxazis dasaxeleba
1:100		

FLEX ARCHITECTURE

შპს "ფლექს არქიტექტურა"
404920216
FLEX ARCHITECTURE

saxuravis gegma +39.10 niSnuli ze
m. 1:100

B bloki

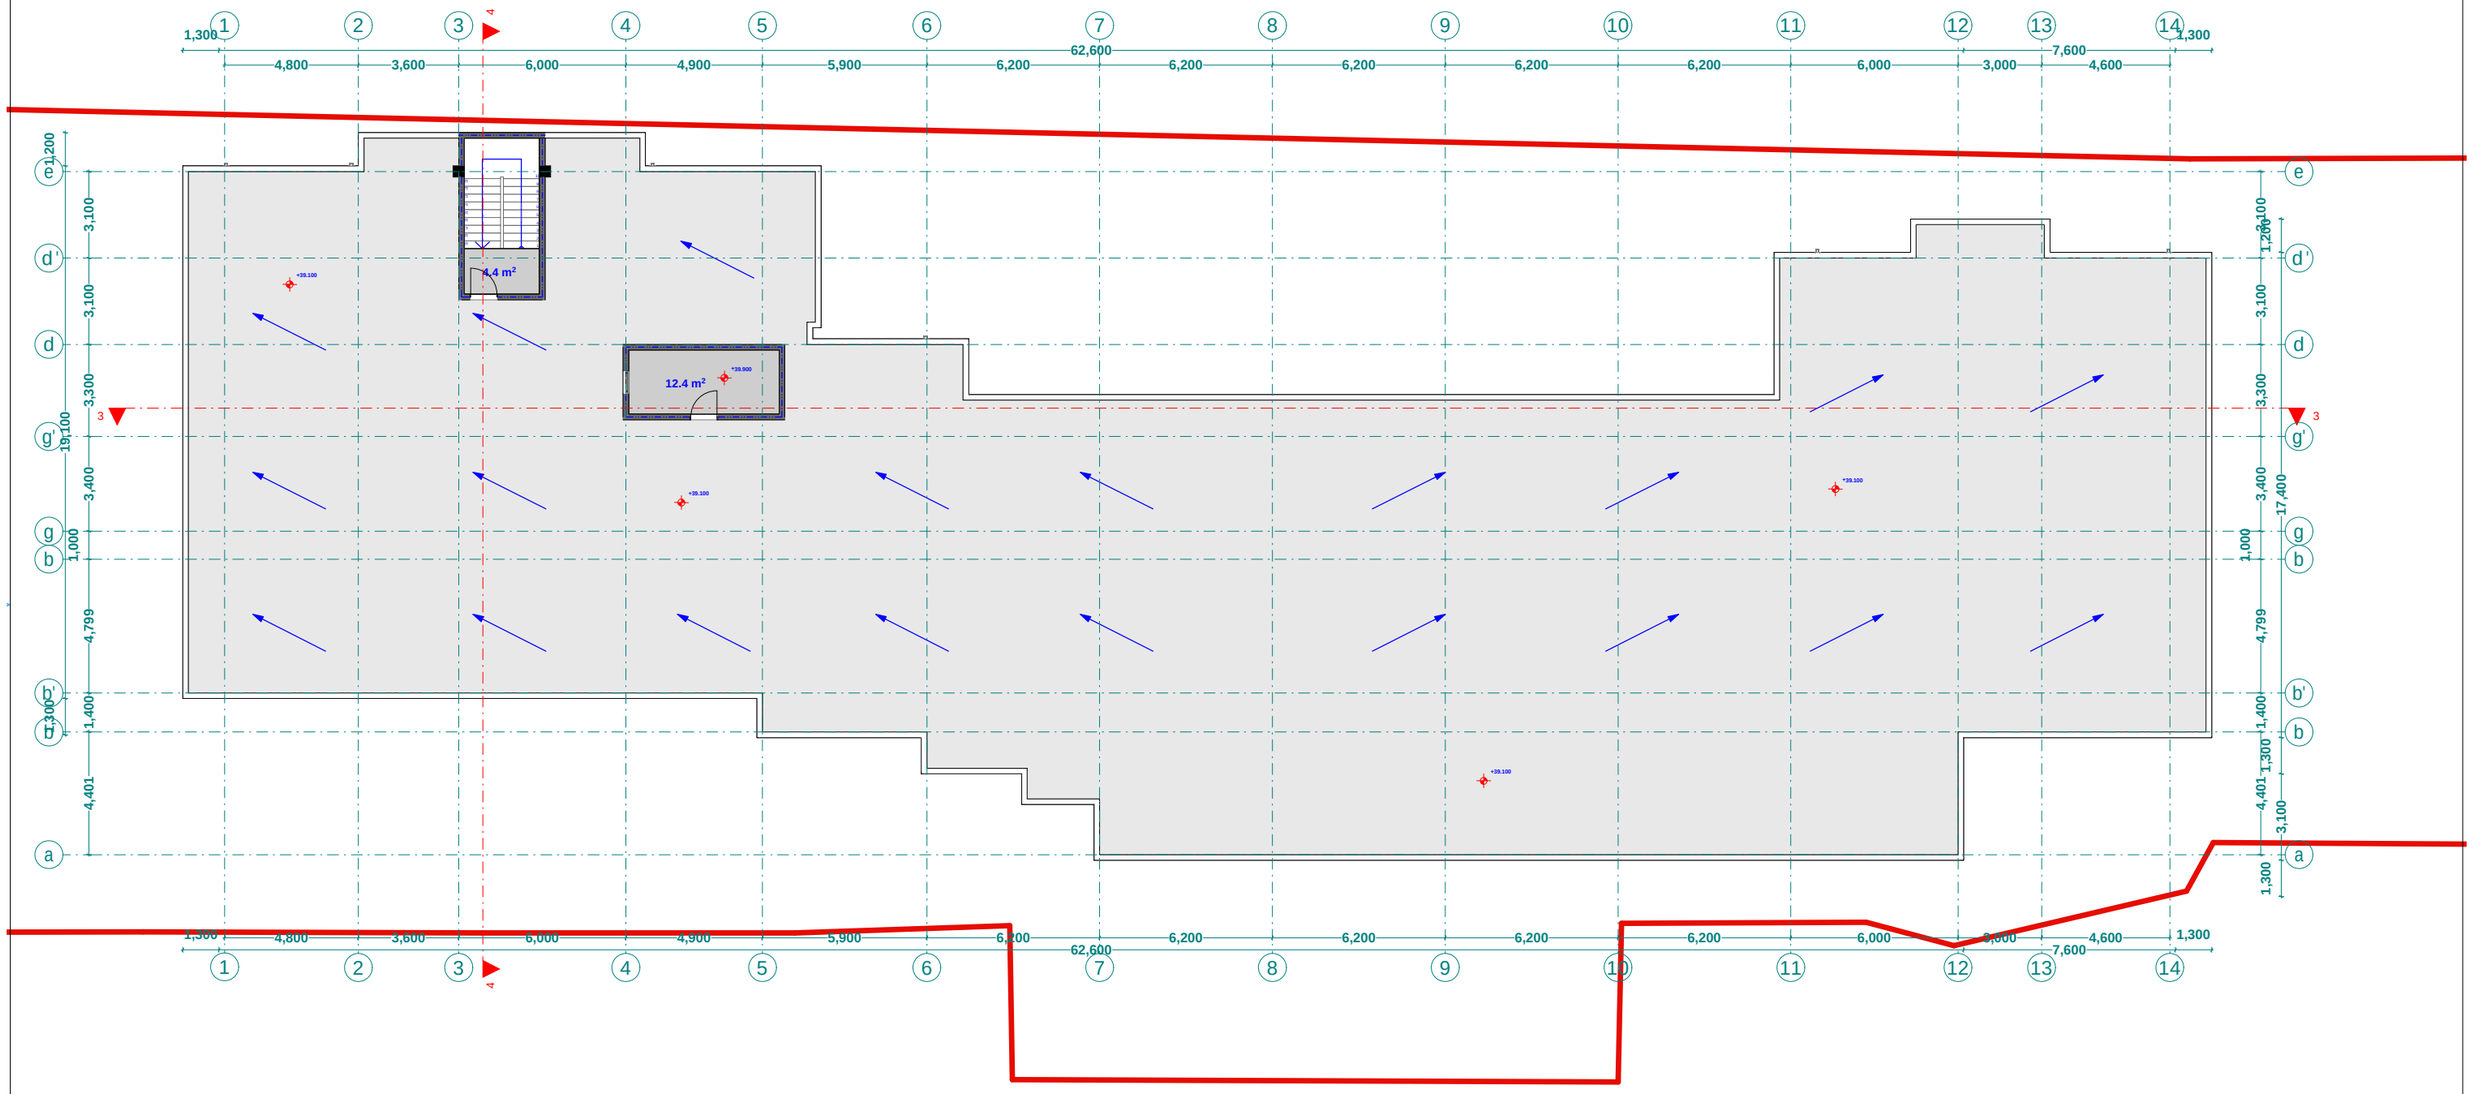

simbolos saxelwodeba	
saxanZromilgari	
saxanZro ganyofilebasTankavSirisistema	
sagangebo xmovani gangaSis sakomunikacio sistema	
xelisecxlmaqari	
saxanZro-sagangebo/osagasaxurismiTi gamoSvebiTi hisaTvliTi-rid farti	
kvanlisavtomaturiaRnomCeni	
kvanlzeno reagirenauwyebeli	
avtosaxefi	
saxanZro gangaSisxeliTsanaRTvaikoli ofi	
gasasvleli	
ormxrivikavSiriSisistema	

Riobi filaSi	
kedlis cecxlmedegoba (erTsaaTiani)	
kedlis cecxlmedegoba (orsaaTiani)	
sacxovrebeli dakavebuloba	
sadarbazo	
grunti	
mwvane safari	
cxaura tipismopirkeTeba (gamWoli)	
struqturuli zedapirisniSnuli	
CrdiloeTisaRniSvna	

a	RerZis xazi
	sakadastro sazRvari
	Wrilis xazi
	blokis kedeli
	gaZlierebuli betonis kedeli-sveti
	misawvdomi svlagezi
	gasasvlelamde misadgomi manZili

sc-2	dakavebulobis jgufi (qvejgufi)
d.d. 2	dakavebulobis datvirTva
"b" tipi	binis tipi (misawvdomoba)
b. #6 42.2	saerTo farTi
38.2 4.0	sazafxulo farTi
	farTobi Sida konturze
	binis #

damkveTi:	ss TbilabreSumi
proeqtis saxelwodeba:	mravalbiniani sacxovrebeli saxli
misamarTi:	01.17.11.010.004

S.p.s. "fleqs arqiteqtura"		
Tanamdeboba	gvari	xelmowera
direqtori	i.maziaSvili	
proeqtis avtori	i.maziaSvili	

stadia	furceli	furclebi
arq. nawili		


masStabi	TariRi	naxazis dasaxeleba
1:100		

FLEX ARCHITECTURE

შპს "ფლექს არქიტექტურა"
404920216
FLEX ARCHITECTURE

kibis uj redisa da liftis samanqanos
saxuravis gegma +41.70 da +42.30
niSnuli ze
m. 1:100

Abloki

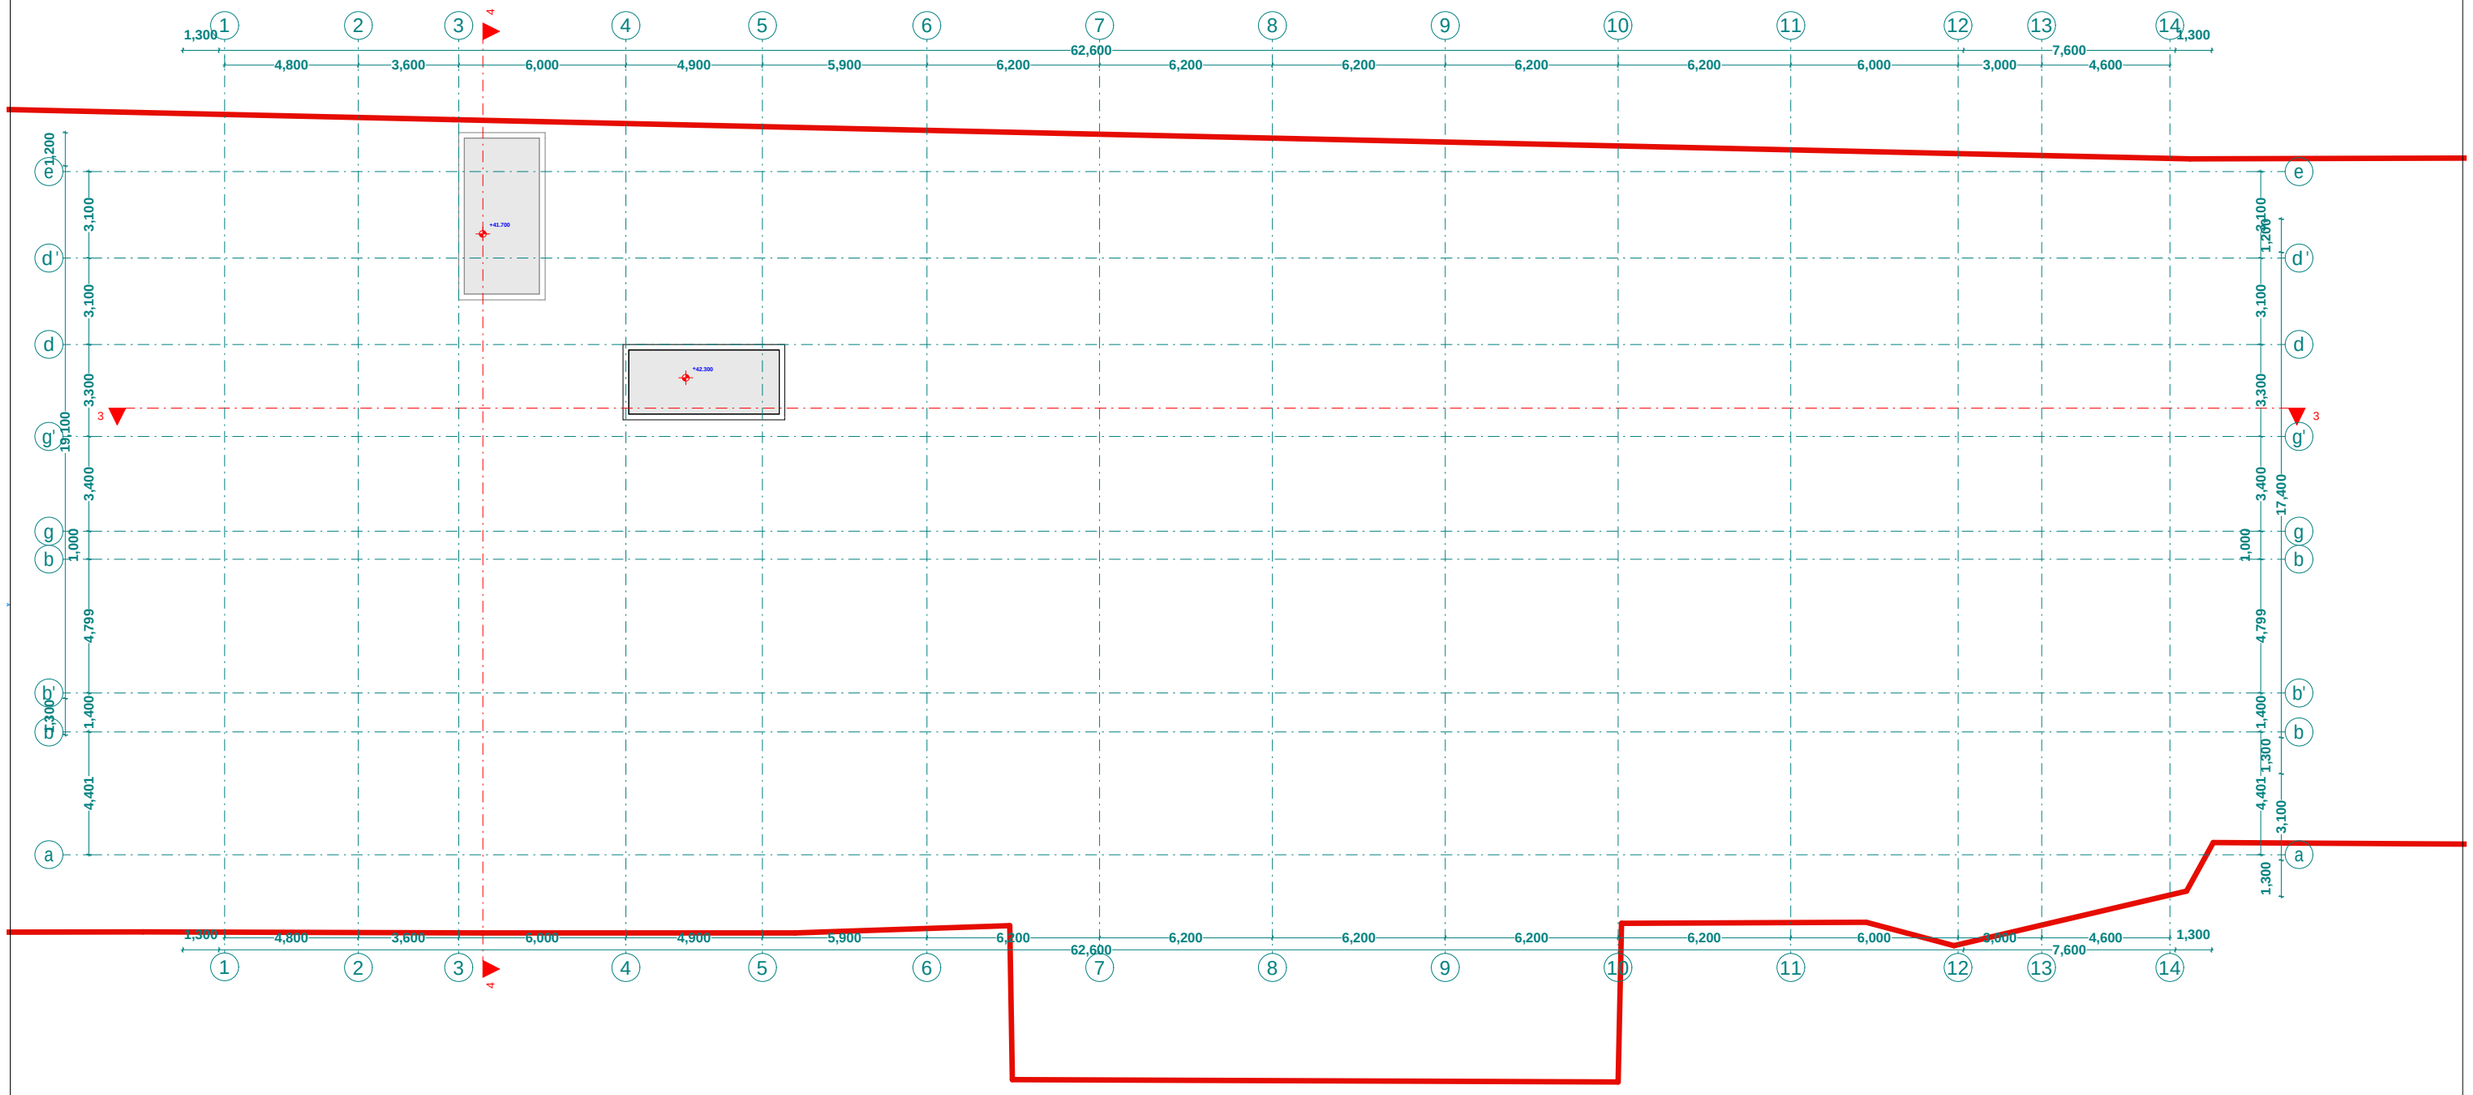

simbolos saxelwodeba	
saxanZro mildgari	
saxanZro ganyofilebaTankavSirisistema	
sagangebo xmovani gangaSis sakomunikacio sistema	
xelisecxlmaqari	
saxanZro-sangaSvalo sanagsavsi mier garo saynebi ti lisaTvis	
kvanlisavtomaturi aRniSvneli	
kvanlzeno reagirebuyvebeli	
avtosaxefi	
saxanZro gangaSisxeliTsanaRTvaikolofi	
gasasvleli	
ormxrivikavSiriSisistema	

Riobi filaSi	
kedlis cecxlmedegoba (erTsaaTiani)	
kedlis cecxlmedegoba (orsaaTiani)	
sacxovrebeli dakavebuloba	
sadarbazo	
grunti	
mwvane safari	
cxaura tipis mopirkeTeba (gamWolili)	
struqturuli zedapiris niSnuli	
CrdiloeTis aRniSvna	

a	RerZis xazi
	sakadastro sazRvari
	Wrilis xazi
	blokis kedeli
	gaZlierebuli betonis kedeli-sveti
	misawvdomi svlagezi
	gasasvlelamde misadgomi manZili

sc-2		dakavebulobis jgufi (qvejgufi)
d.d. 2		dakavebulobis datvirTva
"b" tipi		binis tipi (misawvdomoba)
b. # 6	42.2	saerTo farTi
38.2	4.0	sazafxulo farTi
		farTobi Sida konturze
		binis #

damkveTi:	ss TbilabreSumi
proeqtis saxelwodeba:	mravalbiniani sacxovrebeli saxli
misamarTi:	01.17.11.010.004

S.p.s. "fleqs arqiteqtura"		
Tanamdeboba	gvari	xelmowera
direqtori	i. maziaSvili	
proeqtis avtori	i. maziaSvili	

stadia	furceli	furclebi
arq. nawili		

masStabi	TariRi	naxazis dasaxeleba
1:100		


FLEX ARCHITECTURE

შპს "ფლექს არქიტექტურა"
404920216
FLEX ARCHITECTURE

D-2


liftis Saxtis Writi

1:50

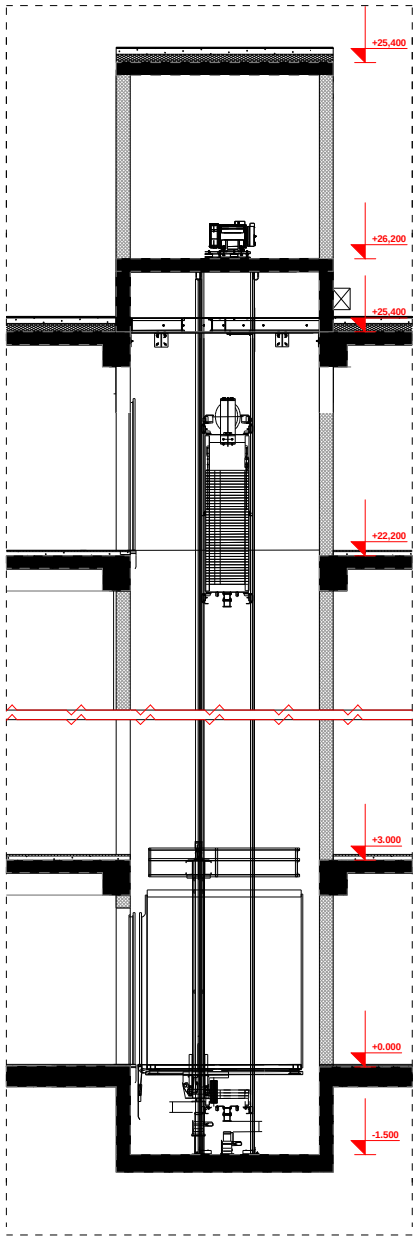

liftis kabinis, Saxtis da liftis detaluri naxazi
m. 1:100

D-2

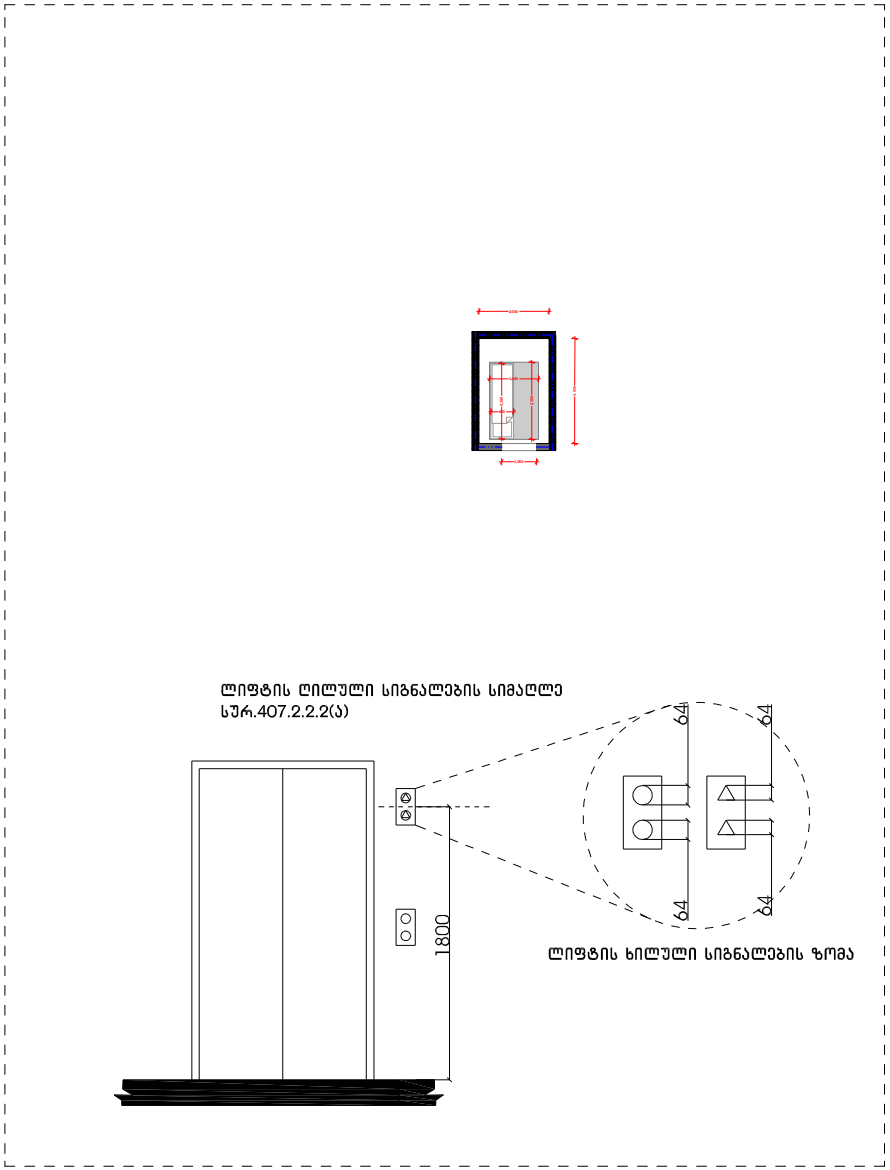

xelSekruleba #	

pirobiTi aRniSvnebi

- RerZis xazi
- sakadastro sazRvari
- Wrilis xazi
- blokis kedeli
- gaZlierebuli betonis kedeli-aveti
- gaTboba-kondicirebis adgili
- misawvdomi svlis gezi
- gasasvleli sivrcis mimdgomi saerZili
- sc-2 d.d.2 — dakavebuli obis jgufi (qvejgufi); dakavebuli obis datvirTva
- b. #6 | 42.2 | 38.2 | 4.0 — saerTo farTi; saangariSo farTi
- farTobi Sida konturze binis #
- Riobi filaSi
- kedlis cecxlmedegoba (erTsaaTiani)
- kedlis cecxlmedegoba (orsaaTiani)
- sacxovrebeli dakavebuloba
- sadarbazo
- grunti
- mwvane safari
- cxaura tipis mopirkeTeba (gamWoli)
- struqturuli zedapiris niSnuli
- C — CrdiloeTis aRniSvna

	simbolos saxelwodeba
	saxanZro nimdgari
	saxanZro ganyofilebasTankaSiri sistema
	sagangebo xmovani gamaSis sakomunikacio sistema
	xelisceximagri
	saxanZro-samaSvelo sagangaSo siginalizaciis gamoyenebiT ninaTlmxdelTan dakavSirebuli
	kvanZli avtomaturi aRmoCeni
	kvanZli zeno reagirebadi nivTebi
	avtosaSeni
	saxanZro gangaSis xeliT gamaRvis kolofi
	gasasvleli

შპს "ფლექს არქიტექტურა"
404920216
FLEX ARCHITECTURE

FLEX ARCHITECTURE


Spa. "fleqs arqiteqtura"		
Tanamdeboba	gvari	xelmowera
direqtori	i. maziaSvili	
proeqtis avtori	i. maziaSvili	

damkveTi:
proeqtis saxelwodeba:
mravalbiniani sacxovrebeli saxli
misamarTi:

masStabi	TariRi	naxazis dasaxeleba
1:100		

stadia	stadia	furceli	furclebi
arq. nawili			

ორმხრივი კავშირის გამოყენების წესები, ნიშანი უნდა გაიკრას თავშესაფრის ფართობებთან

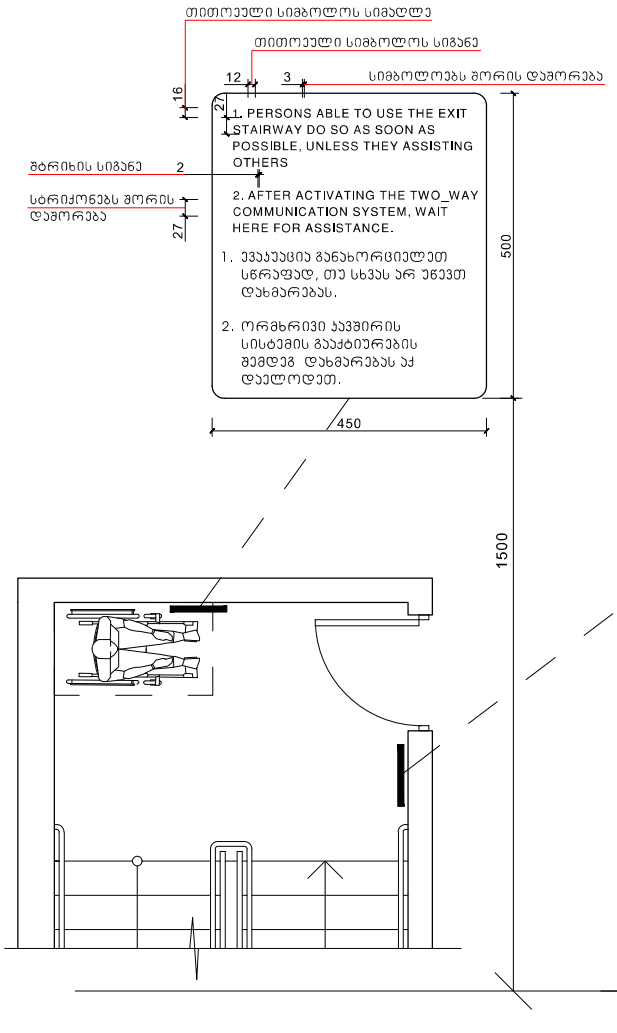

გზა-კიბის ამოსაცნობის ნიშანი, გზა-კიბის საზღვრებში, დერეფანში გამავალი კარის საკეტის მომიჯნავედ

მასშტაბი: 1 : 5

ხელშეკრულება №

პირობითი აღნიშვნები


	მასალები


შპს. "ფლექს არქიტექტურა"	
თანამდებობა	გვარი
დირექტორი	ი. გაზანაშვილი
პროექტის ავტორი	ი. გაზანაშვილი

შენიშვნა:
პროექტის სახელწოდება:
მისამართი:

მასშტაბი	თარიღი	ნახაზის დასახელება
1:100		

სტადიასტატუსი	შეკვეთილი	შეკრებილი
არქ. ნაწილი		

ნიშანი პიქტოგრამებით, ამობურცული ნიშნებით და ბრაილით
გათვალისწინება
მისაწვდომ ტუალეტებთან კარის მომიჯნავედ

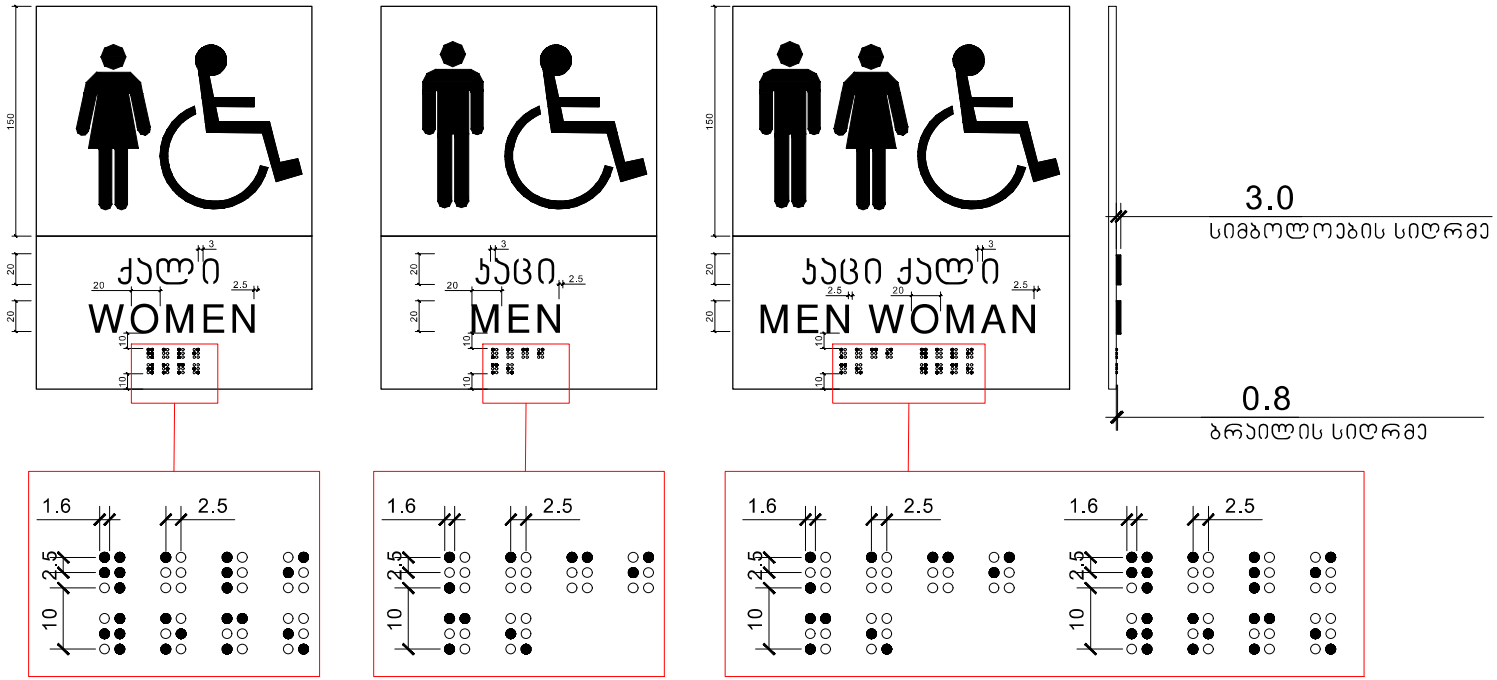

მასშტაბი: 1 : 2

პირობითი აღნიშვნები


	მასალები

FLEX ARCHITECTURE


შპს. "ფლექს არქიტექტურა"

თანამდებობა	გვარი	ხელმოწერა
მთავარი არქიტექტორი	ი. გახანაშვილი	
არქიტექტორი	ი. გახანაშვილი	


პროექტის ხელმძღვანელი:	
მისამართი:	

მასშტაბი	თარიღი	ნახაზის დასახელება
1:100		


სტადიასტადია	ფურცელი	ფურცლები
არქ. ნაწილი		

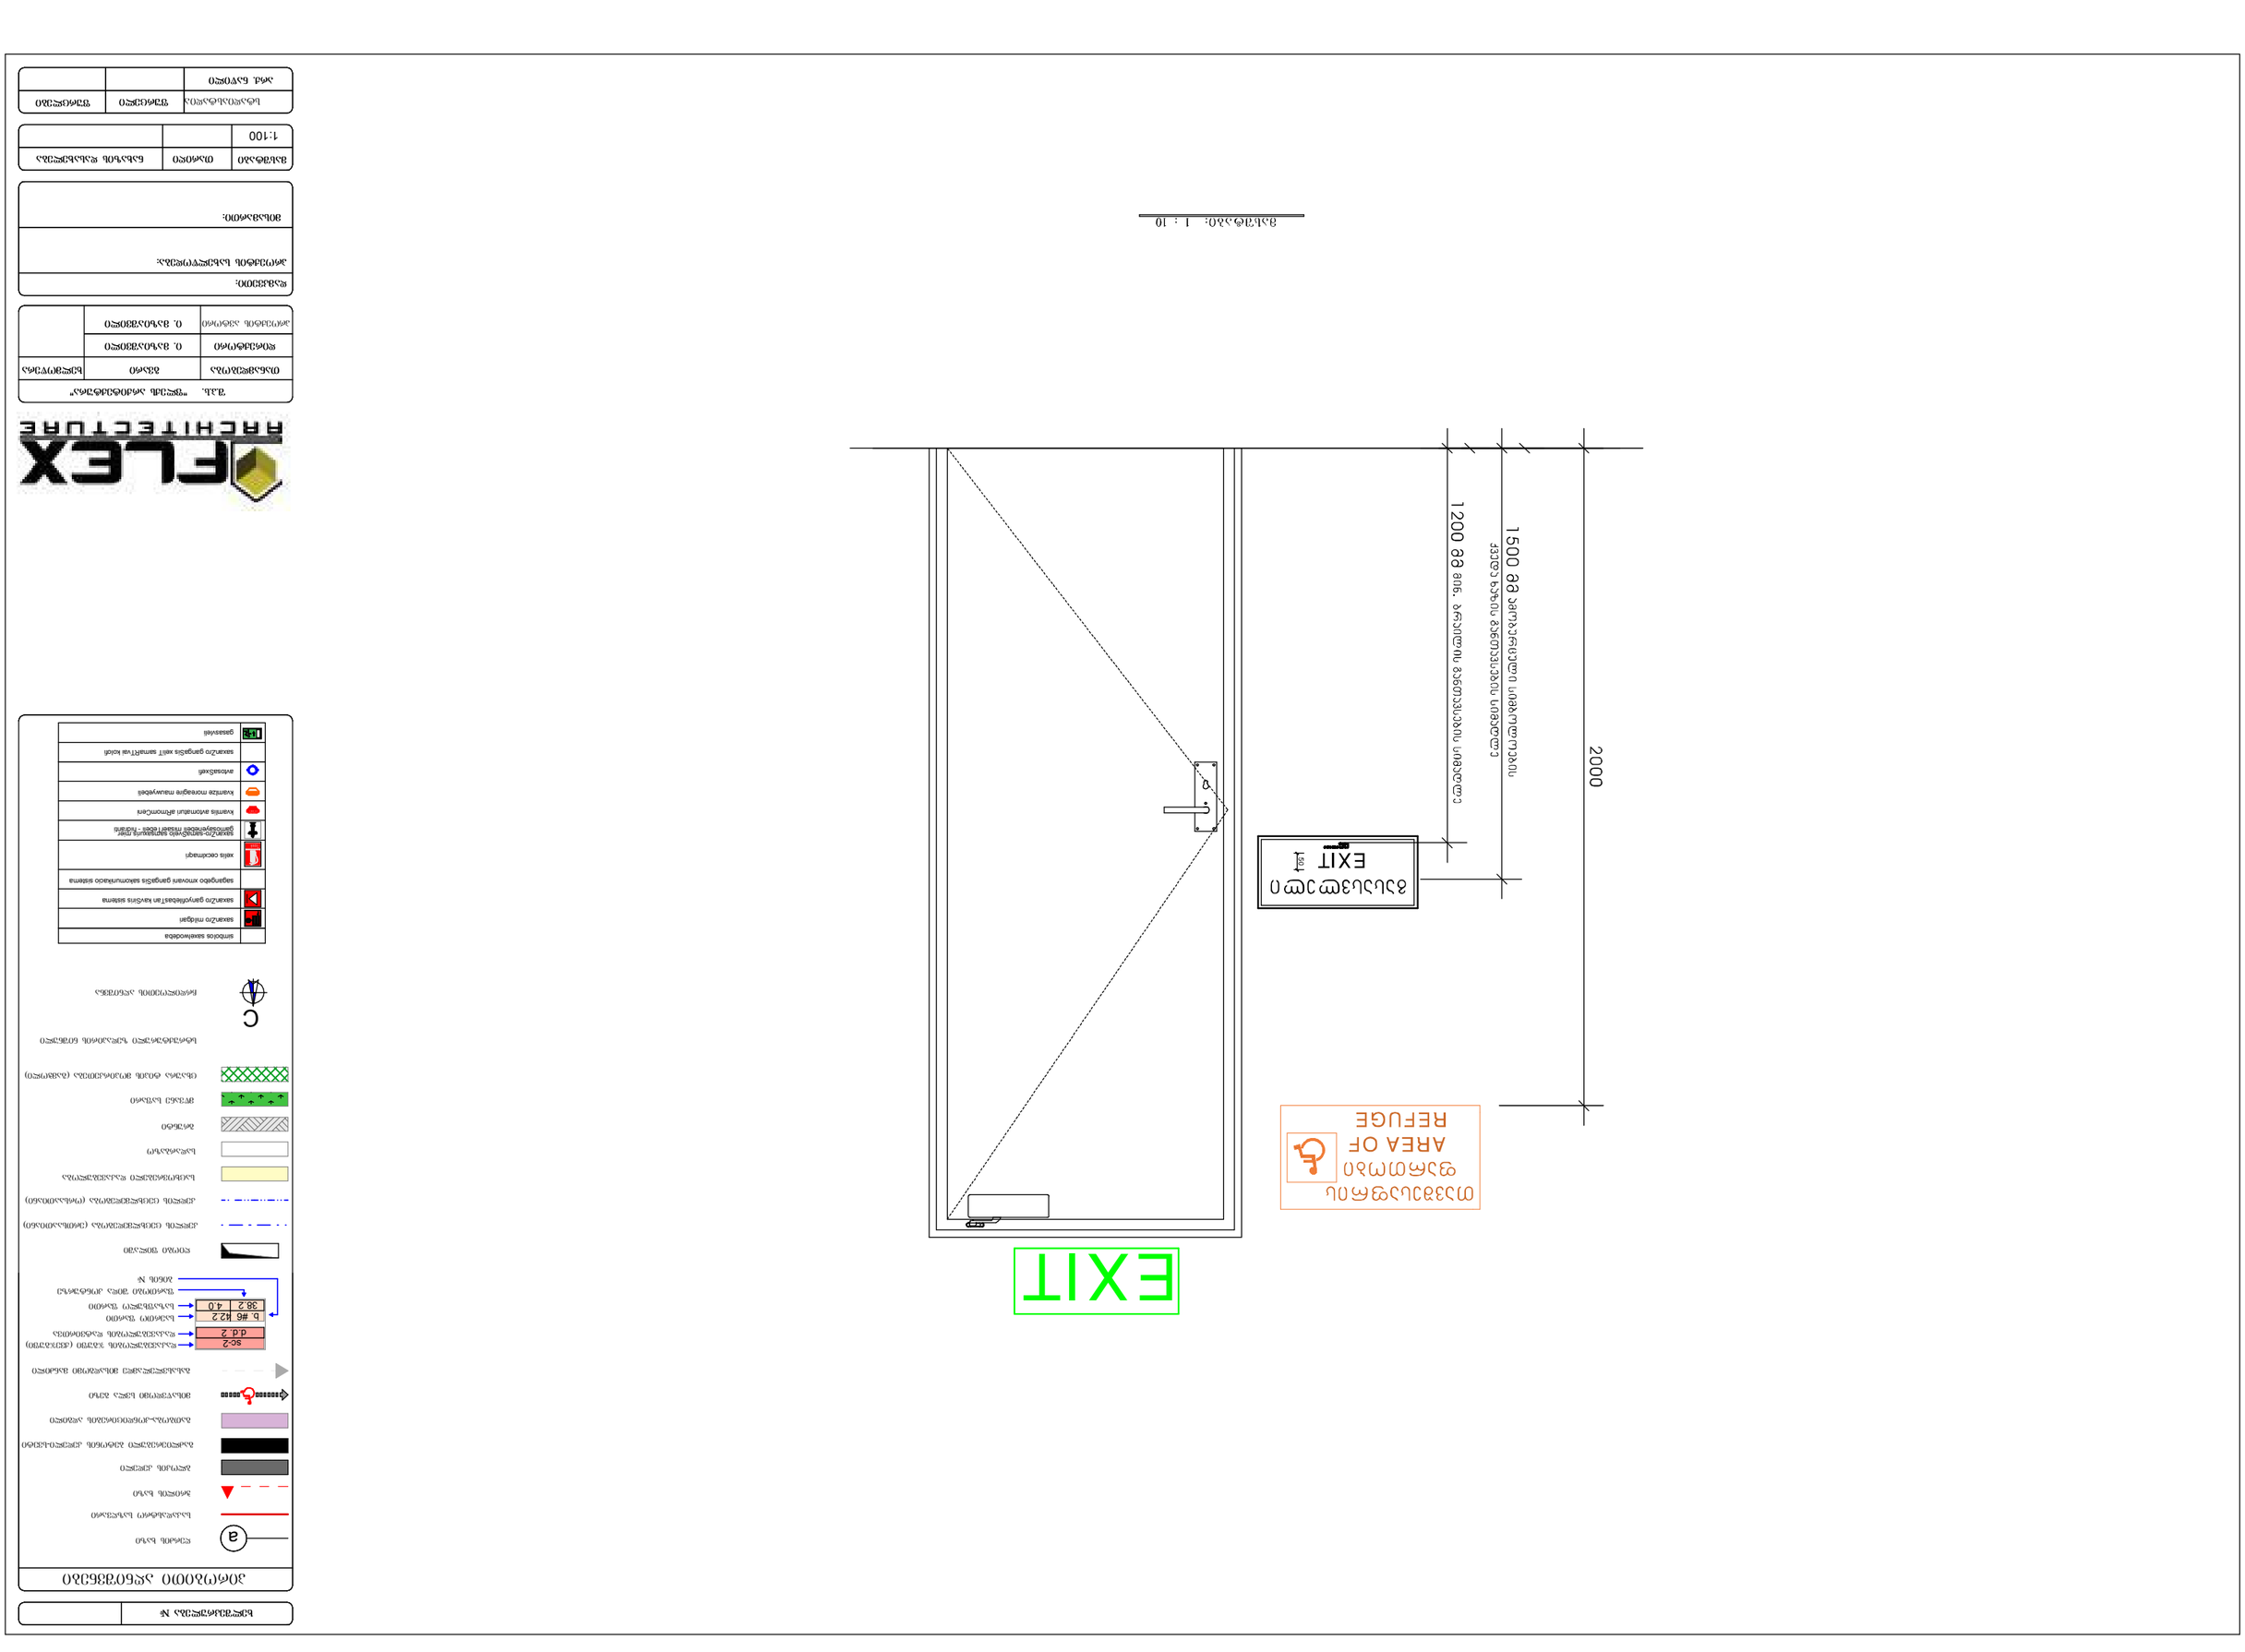
2000
1500 მმ ევაკუაციის გასასვლელის სიგანე
1200 მმ მინ. ნორმით მოთხოვნილი სიგანე
EXIT
EXIT
ხანძარსაწინააღმდეგო საფარის
AREA OF
REFUGE
მასშტაბი: 1 : 10
symbols sakemkodeba
saxanZro miRgani
saxanZro ganyofebaTa sisworis sistema
sagangebo xmovani gangaSis samarTlebrivi sistema


გასასვლელის განათებული ნიშანი

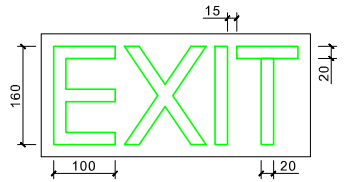

განათებული ნიშანი
თავშესაფრის ფართობთან მიმავალ ჯართან

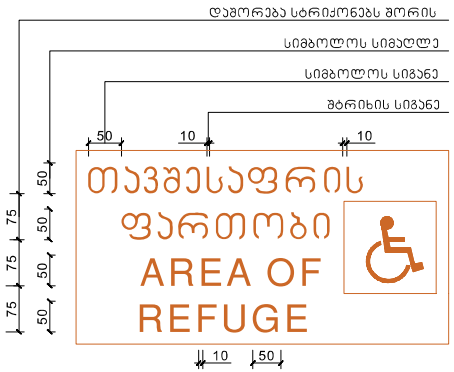

ნიშანი ამობურცული სიმბოლოებით და ბრაილით გზა-ჯიბის შესასვლელთან და გარეთ გამავალ ყველა ჯართან

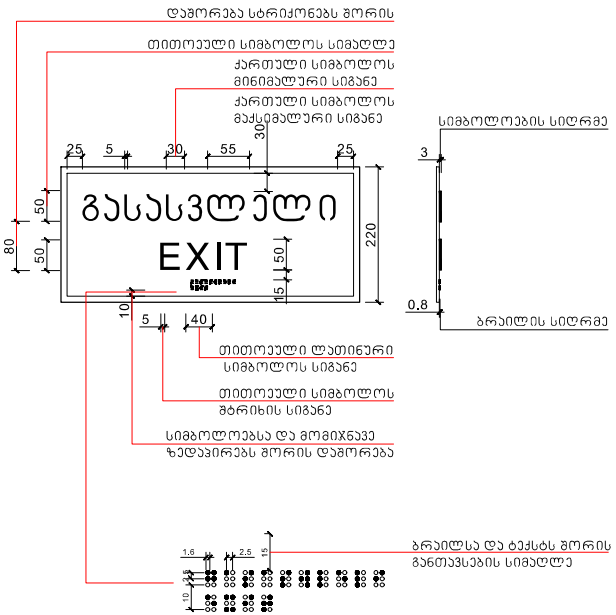

მასშტაბი: 1 : 5

პირობითი აღნიშვნები


	სიმბოლოს საკონტროლო
	საკონტრო მიმდინარე
	საკონტრო მიმდინარეობაზე ვიზუალის სისტემა
	სანიშნე ზოლი სანიშნე სისტემა
	სანიშნე ინფორმაციის მიმდინარეობის სისტემა


შპს. "ფლექს არქიტექტურა"	
თანამდებობა	ბმსარი
დირექტორი	ი. მაზნაშვილი
პროექტის ავტორი	ი. მაზნაშვილი

შპს. "ფლექს არქიტექტურა"	
დამკვეთი:	
პროექტის სახელწოდება:	
მისამართი:	


მასშტაბი	ფორმატი	ნახაზის რაოდენობა
1:100		

სტადიის სტატუსი	შეცვლილი	შეცვლები
არქ. ნაწილი		

სასწრაფო სამედიცინო დახმარების საერთაშორისო სიმბოლო
(სიცოცხლის ვარსკვლავი) განთავსდება ლიფტის ჩარჩოს ორივე მხარეს

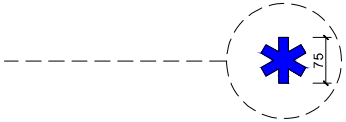

ნიშანი განთავსდება ლიფტის გამოსაძახებელ ღილაკთან

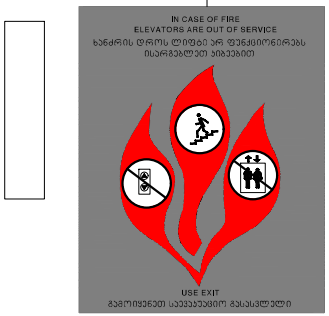

მასშტაბი: 1 : 5

ხელშეკრულება №

პიქტოგრამული აღნიშვნები


	ავტობუსის პარკირების ადგილი
	ავტობუსის მოძრაობის ისრები
	პარკირების
	სამანქანე გამგზავრების სპეციალური ადგილები ორმაგსართულიანი
TAXI	მანქანები



შპს "ფლექს არქიტექტურა"		
თანამდებობა	სახელი	ხელმოწერა
ხელმძღვანელი	ე. გაზაბაშვილი	
პროექტის ავტორი	ე. გაზაბაშვილი	

დამკვეთი:


პროექტის სახელწოდება:

მისამართი:

მასშტაბი	თარიღი	ნახაზის დასახელება
1:100		


სტადია	ფურცელი	ფურცლები
არქ. ნაწილი		

ნიშანი განთავსდება
გზა-ჯიხის საზღვრებში არის მომიჯნავედ

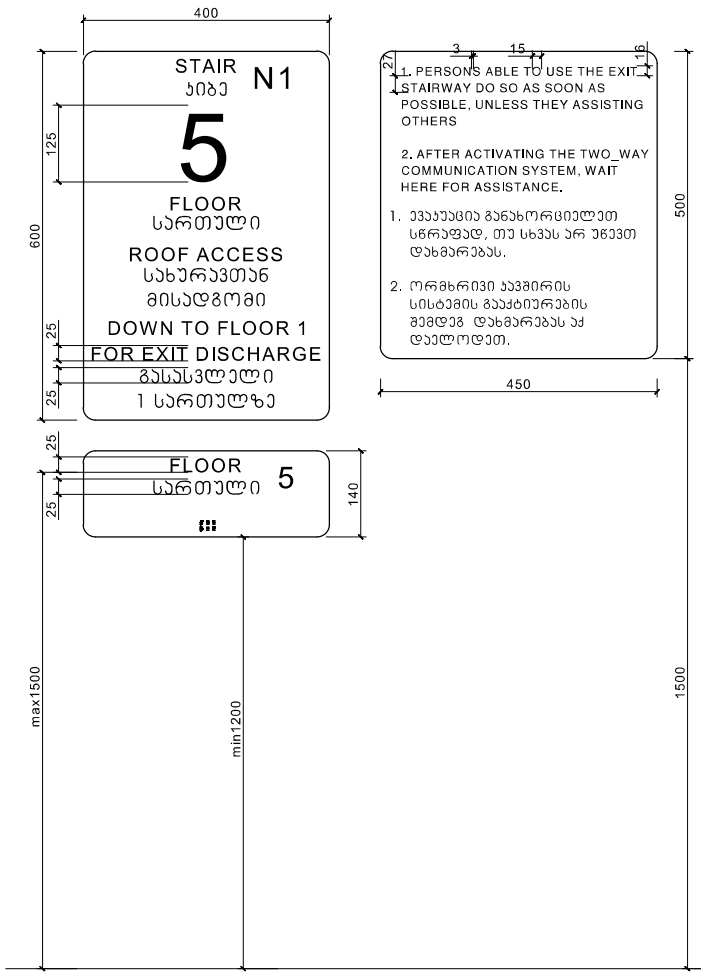



ნიშანი განთავსდება
გზა-ჯიხის საზღვრებში არის მომიჯნავედ

ნიშანი განთავსდება
გარე მისაწვდომ ავტოსადგომთან

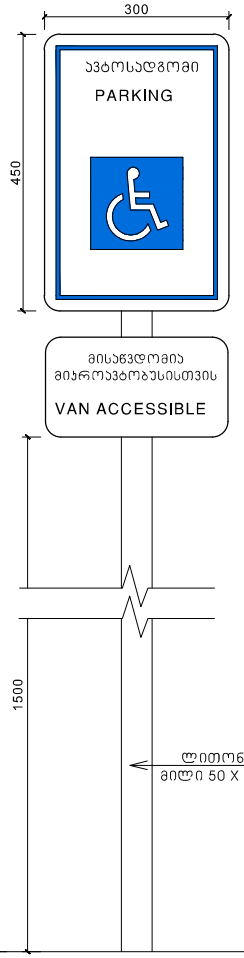

ნიშანი განთავსდება
შიგა მისაწვდომ ავტოსადგომთან

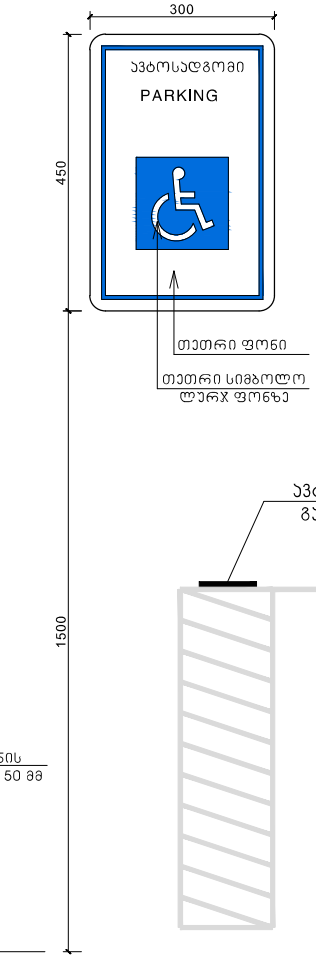


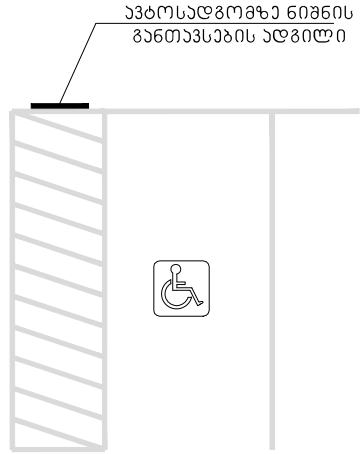


მასშტაბი: 1 : 5



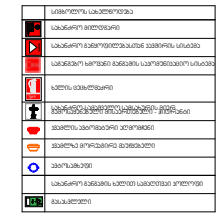

	სიმაღლის საკონტროლო

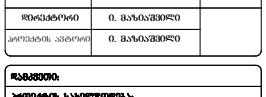

შ.პ.ს. "ფლექს არქიტექტურა"		
თანამდებობა	გვარი	ხელმოწერა
მთავარქიტექტორი	ი. გაზიაშვილი	
პროექტის ავტორი	ი. გაზიაშვილი	

დამკვეთი:

პროექტის საბოლოოდება:

მისამართი:

მასშტაბი	თარიღი	ნახაზის დასახელება
1:100		

სტადიასტატუსი	შეკვეთი	შეკვეთები
არქ. ნაწილი		