
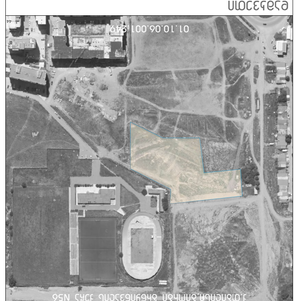











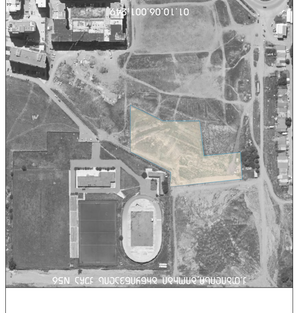






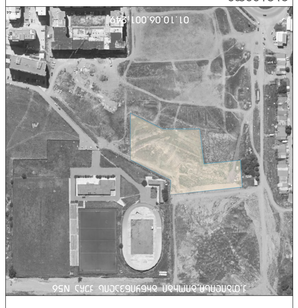




















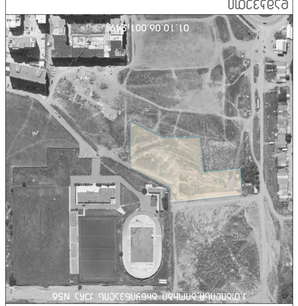




















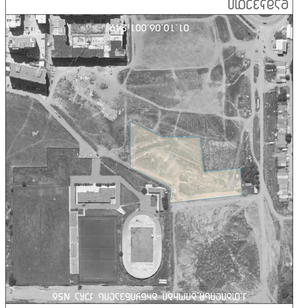




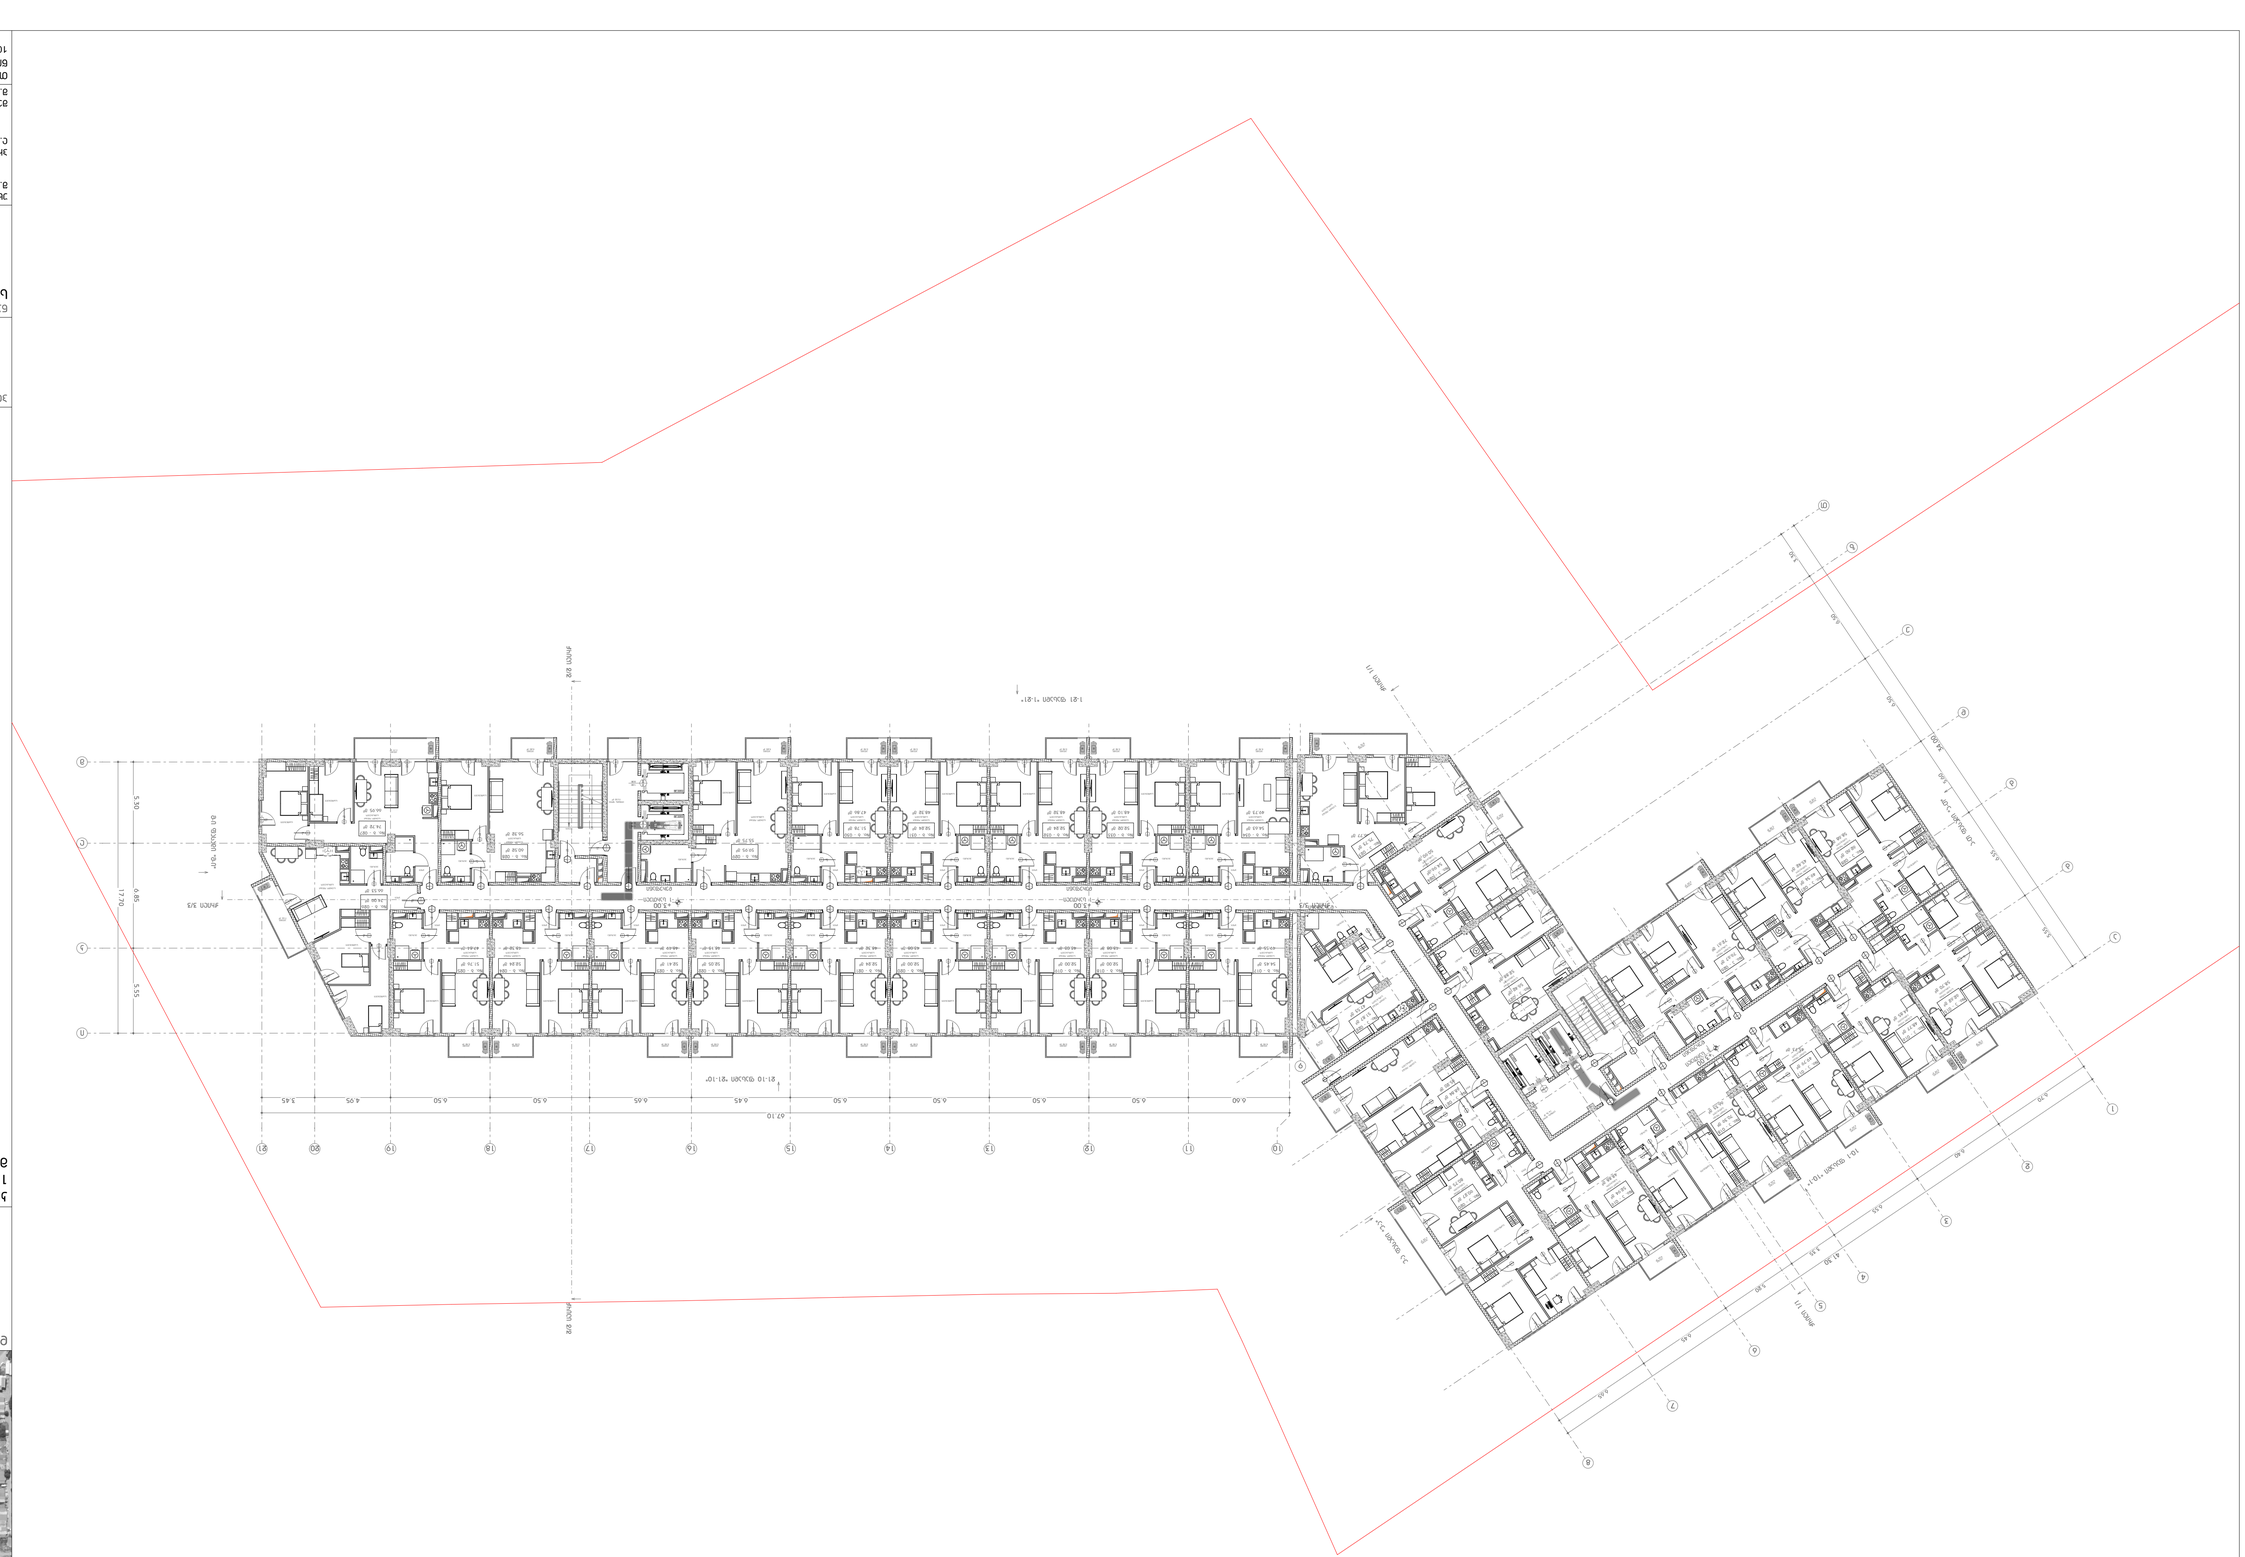




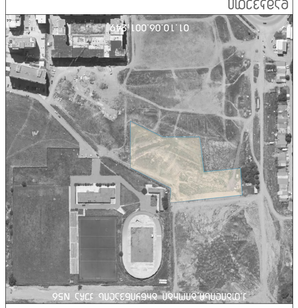


















საცხოვრებელი კომპლექსი დიდ დიღომში

კორექტირება

არქიტექტურული ნაწილი

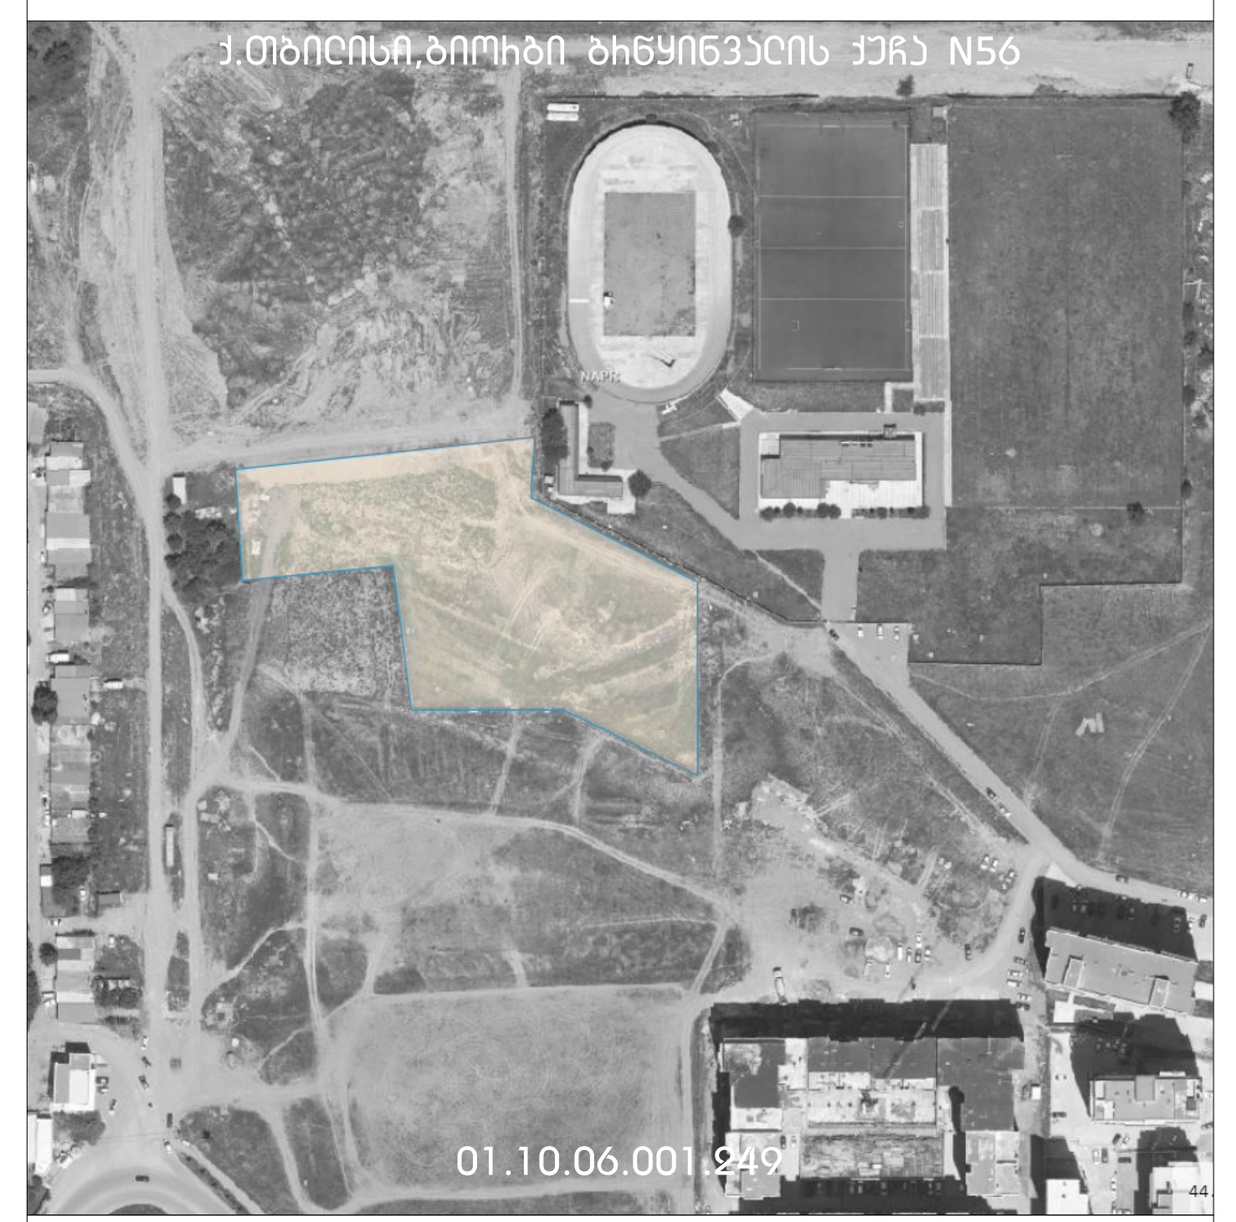

დამკვეთი

შპს "მარდიელი დიღომპარკი"
405676987

კომენტარი:
1. ზომები და ნიშნულები მოცემულია მეტრებში

პლანშეტის დასახელება

გეგმა

ნახაზი პლანშეტზე

საცხოვრებელი სართული +9.20 ნიშნულზე

მასშტაბი 1:200

ხელმძღვანელი:
შ.შოშიტაშვილი

პროექტზე იმუშავა:
ლ.ბაბიცინაშვილი

შეამოწმა:
შ.შოშიტაშვილი

თბილისი, 2024

წინამდებარე ნახაზები მომზადდა:
10/6/2024

ID
A.00.7

A1



საცხოვრებელი კომპლექსი დიდ დიღომში

კორექტირება

არქიტექტურული ანგარიში

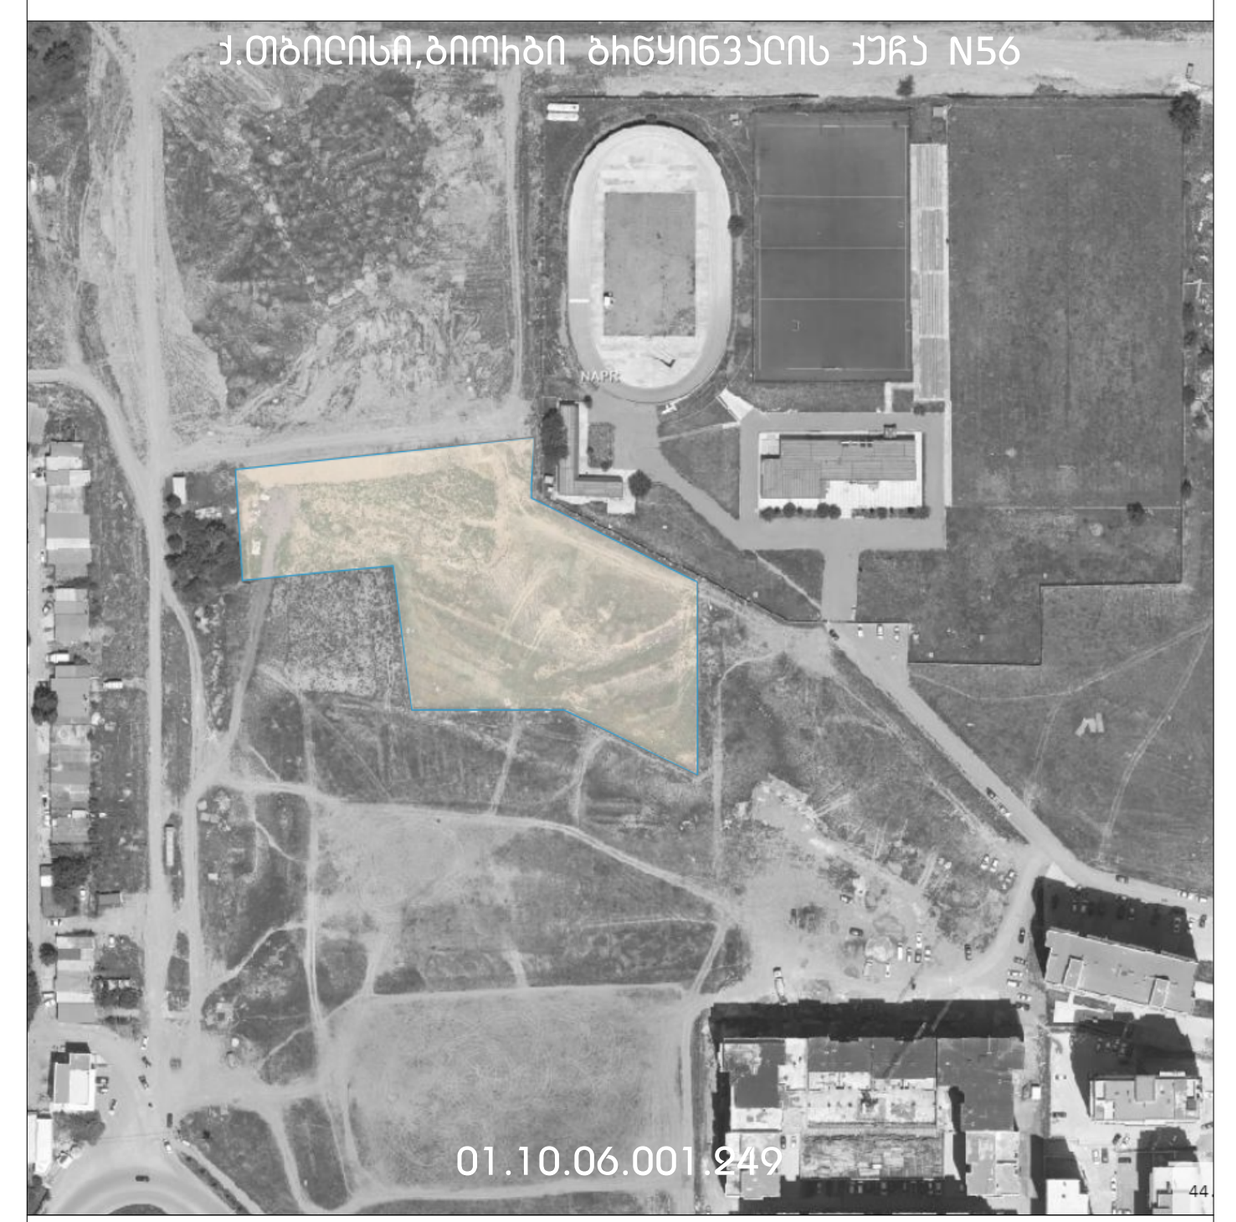

დამკვეთი

შპს "მარდიელი დიღომპარკი"
405676987

კომენტარი:
1. ზომები და ნიშნულები მოცემულია მეტრებში

პლანშეტის დასახელება

გეგმა

ნახაზი პლანშეტზე

საცხოვრებელი სართული +12.30 ნიშნულზე

მასშტაბი 1:200

ხელმძღვანელი:
შ.შოშიტაშვილი

პროექტზე იმუშავა:
ლ.ბაბიცინაშვილი

შეამოწმა:
შ.შოშიტაშვილი

თბილისი, 2024
წინამდებარე ნახაზები მომზადდა:
10/6/2024

ID
A.00.8
ფურცელი 8

A1



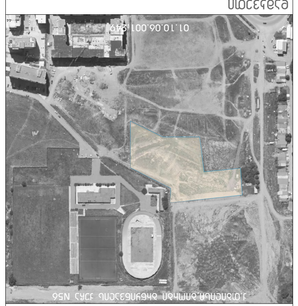





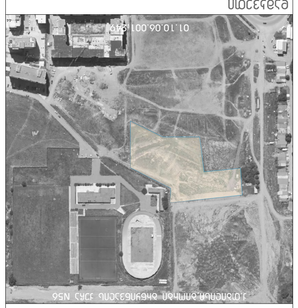













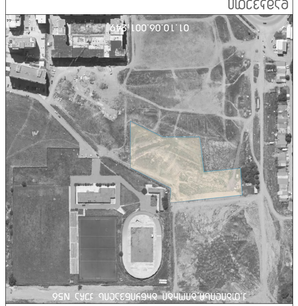




















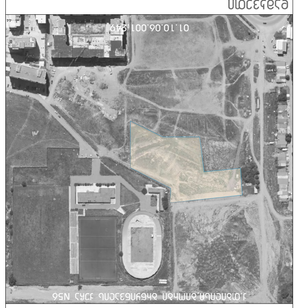






















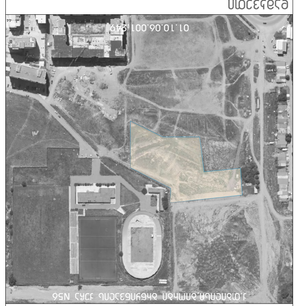















საცხოვრებელი კომპლექსი დიდ დიღომში

კორექტირება

არქიტექტურული ნაწილი

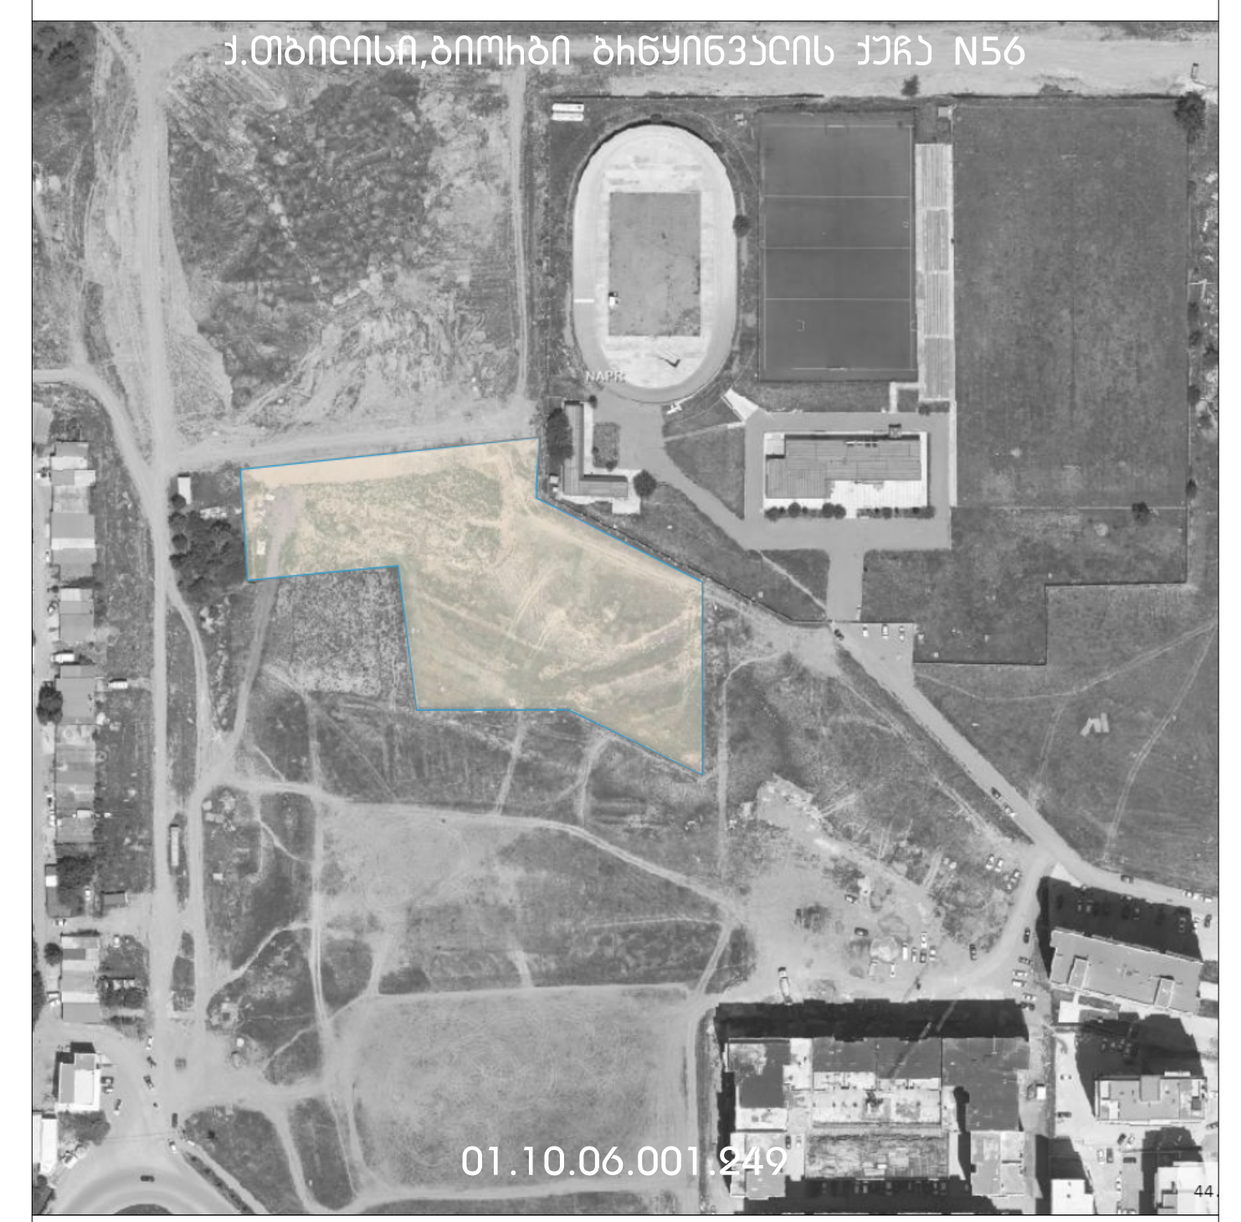

დამკვეთი

შპს "მარდიელი დიღომპარკი"
405676987

კომენტარი:
1. ზომები და ნიშნულები მოცემულია მეტრებში

პროექტის დასახელება
ბებმა

ნახაზი პროექტზე
საცხოვრებელი სართული +34.00 ნიშნულზე

მასშტაბი 1:200

ხელმძღვანელი:
შ.შომიტაშვილი

პროექტზე იმუშავა:
ლ.ბაბისინაშვილი

შეამოწმა:
შ.შომიტაშვილი

თბილისი, 2024
წინამდებარე ნახაზები მომზადდა:
10/6/2024

ID
A.00.15
გვერდი 15

A1

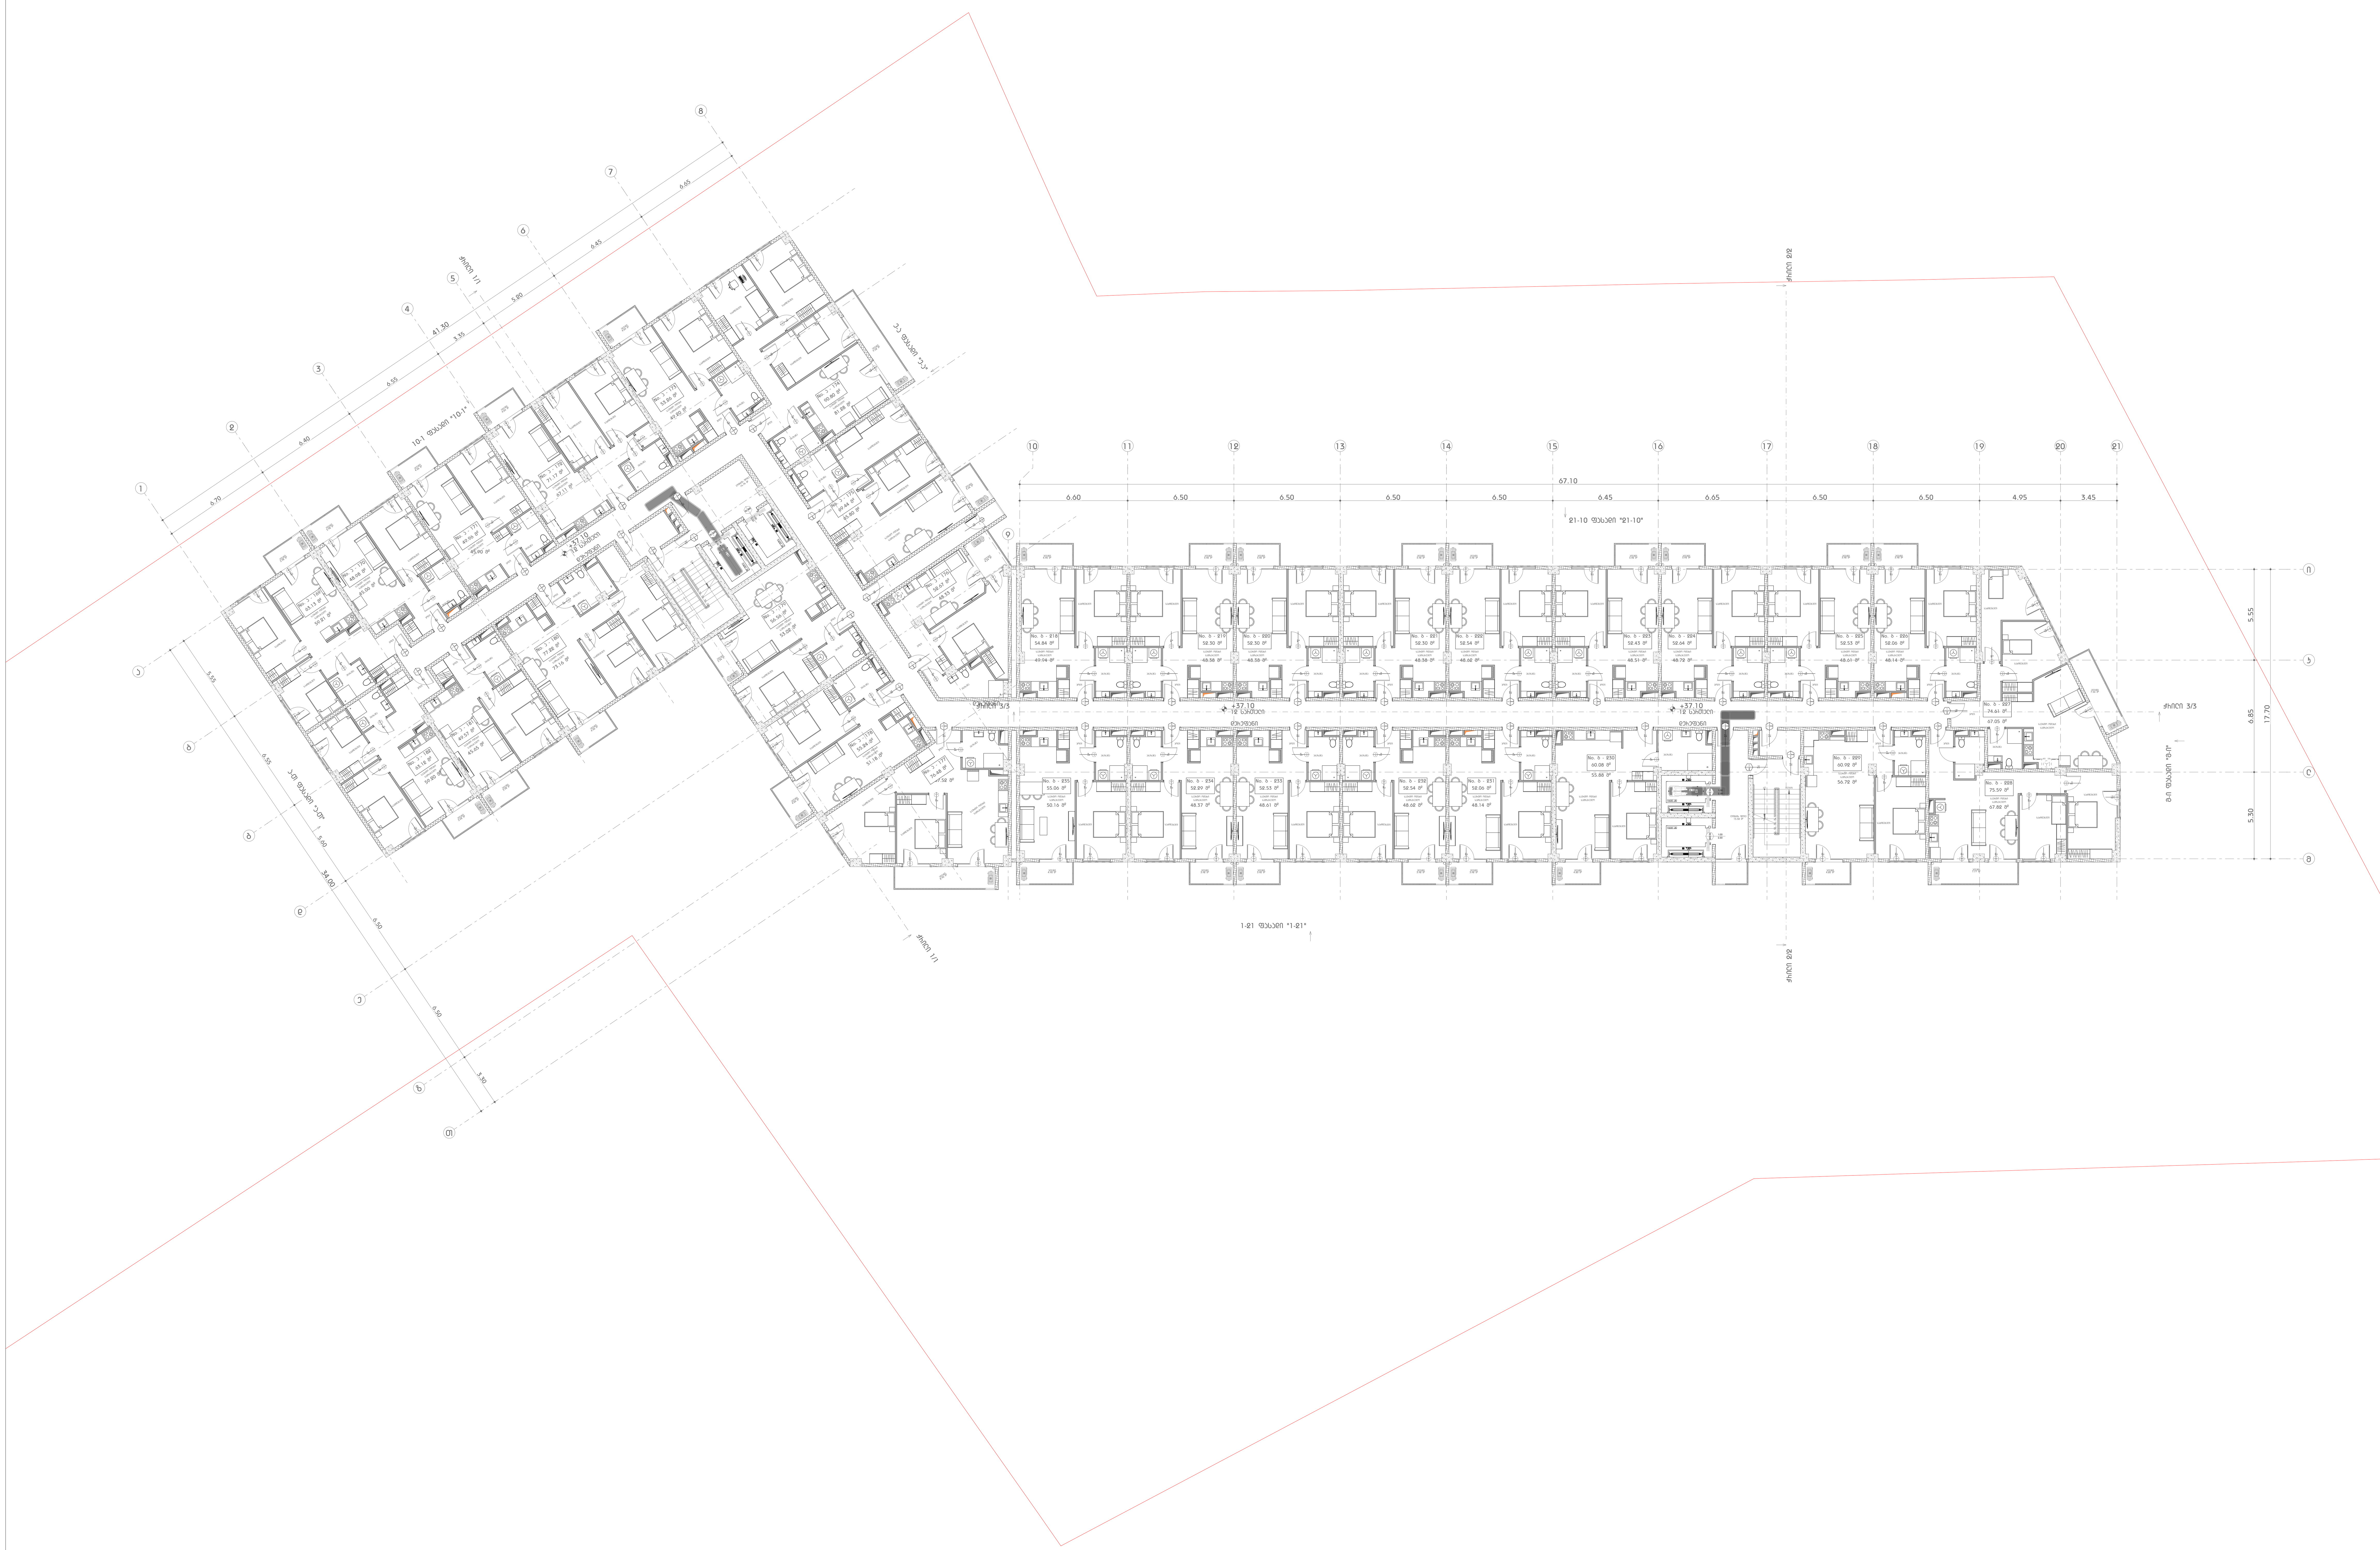

საცხოვრებელი კომპლექსი დიდ დიღომში

კორექტირება

არქიტექტურული ნაწილი

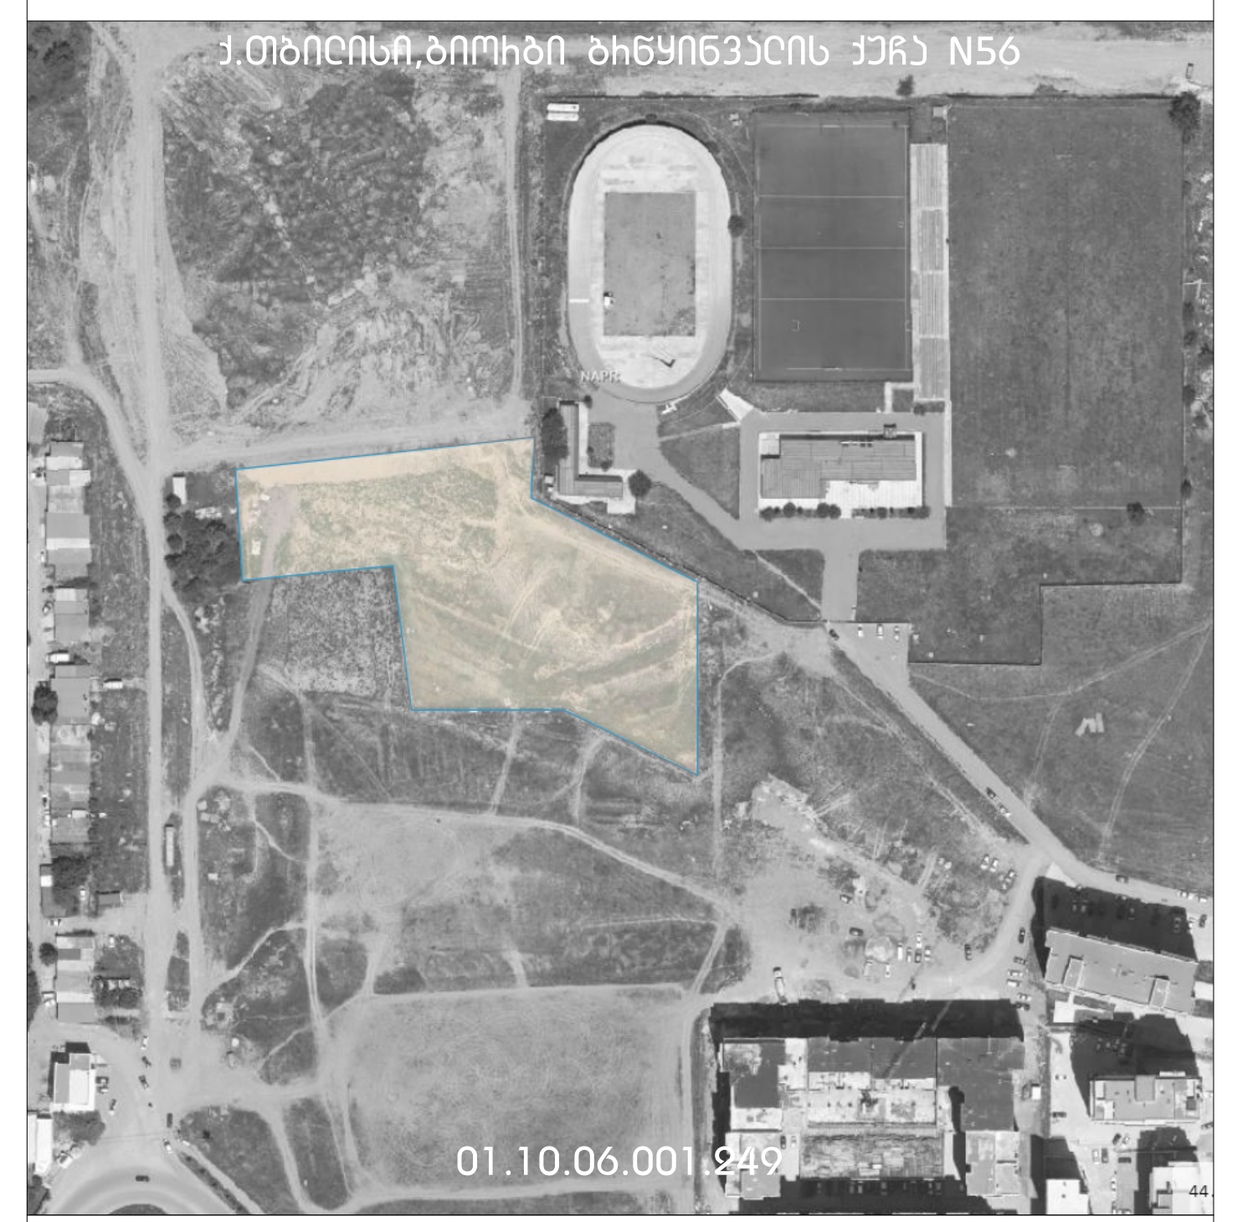

დამკვეთი

შპს "მარდიელი დიღომპარკი"
405676987

კომენტარი:
1. ზომები და ნიშნულები მოცემულია მეტრებში

პლანშეტის დასახელება

გეგმა

ნახაზი პლანშეტზე

საცხოვრებელი სართული +37.10 ნიშნულზე

მასშტაბი 1:200

ხელმძღვანელი:
შ.შოშიტაშვილი

პროექტზე იმუშავა:
ლ.ბაბიცინაშვილი

შეამოწმა:
შ.შოშიტაშვილი

თბილისი, 2024
წინამდებარე ნახაზები მომზადდა:
10/6/2024

ID
A.00.16
გვერდი 16

A1



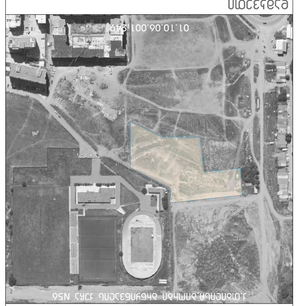












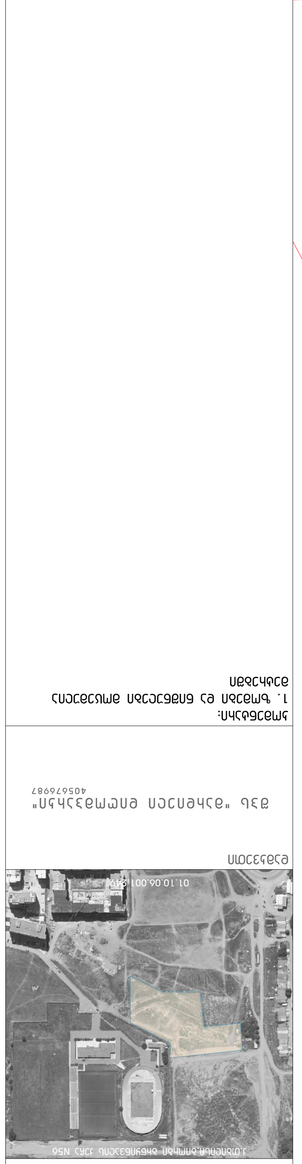



































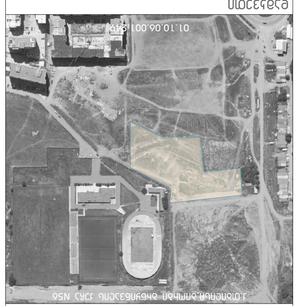




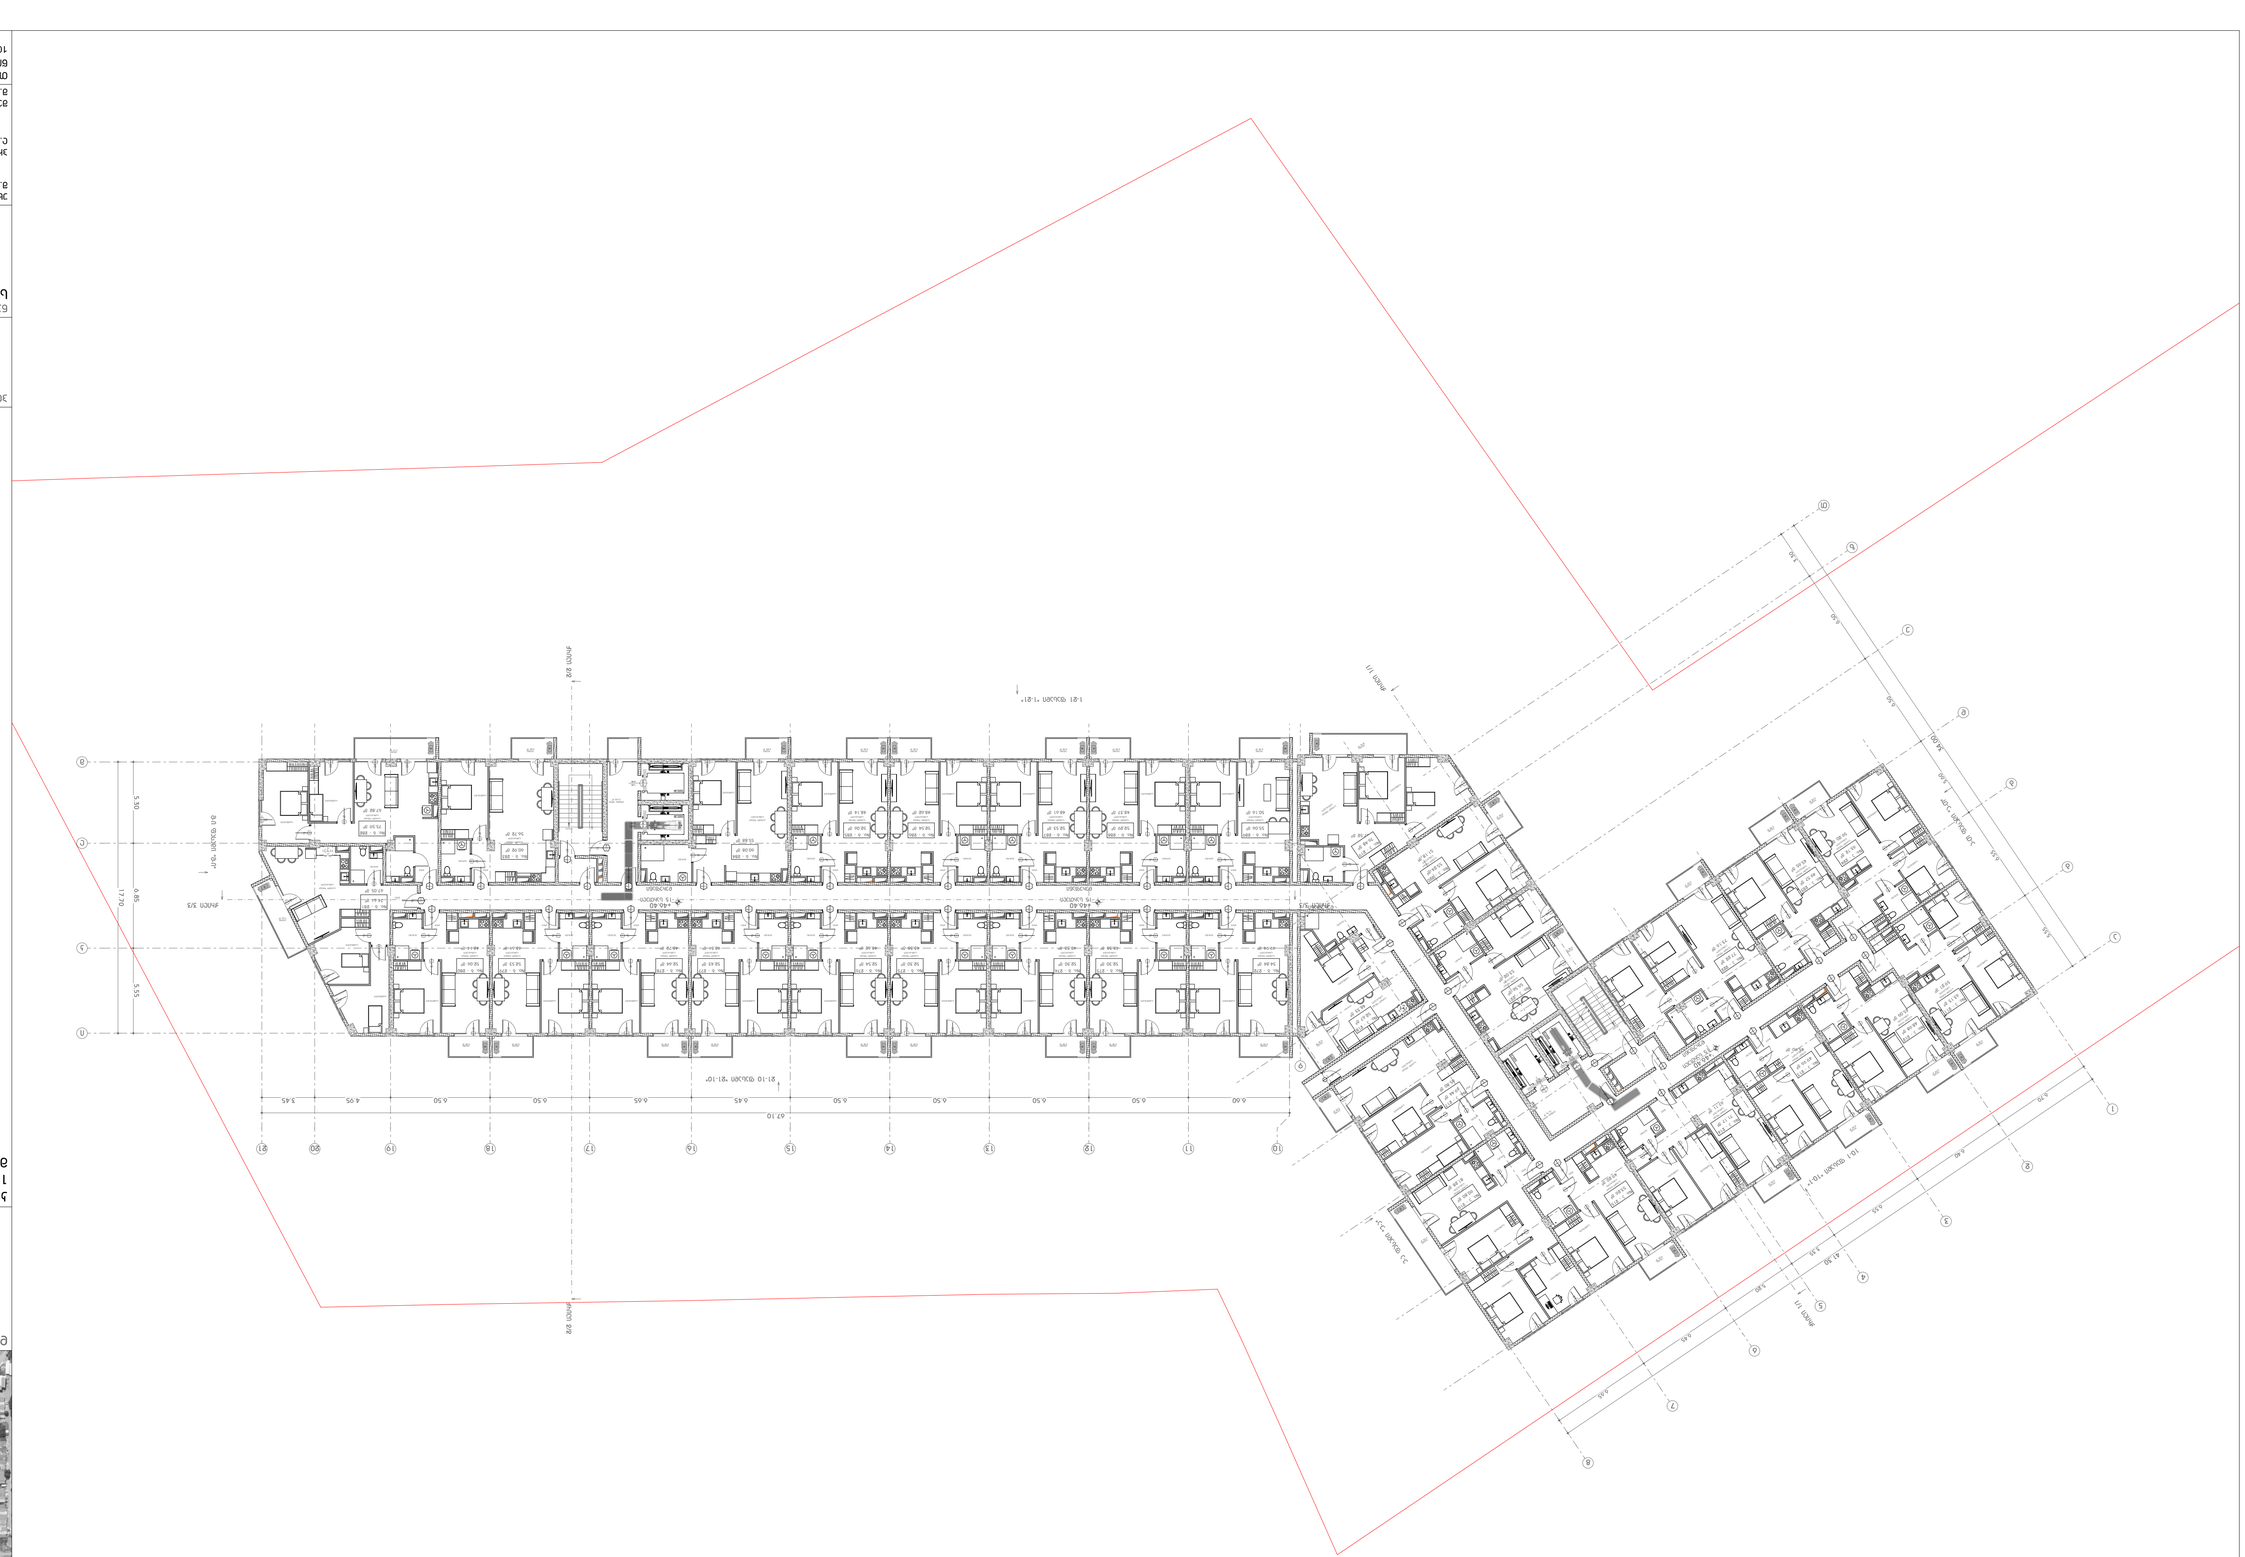



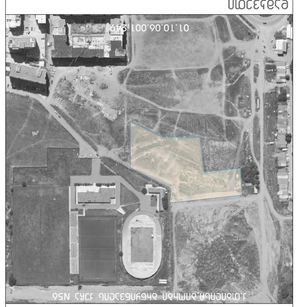












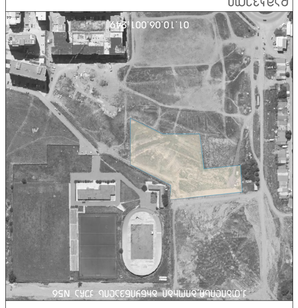













შენობა-ნაგებობის უსაფრთხოების წესებთან შესაბამისობის ანალიზი

გამოყენებული წესები - „შენობა-ნაგებობის უსაფრთხოების წესები“

ჩამოთვალეთ შენობის დაკავებულებები და აღწერეთ თითოეული გამოყენება
საცხოვრებელი ჯგუფი სც-2 (საცხოვრებელი ბინები +0.00 - +46.40 ნიშნულებზე);
საქმიანი ჯგუფი სქ (ხანძრის მართვის ცენტრი - 0.00 ნიშნულზე);
საშუალო საფრთხის შემცველი საქარხნო-საძრეწველო ჯგუფი სმ-1 (ტექნიკური ფართები - -3.30, -6.60 და -9.90 ნიშნულებზე);
მცირე საფრთხის შემცველი სასაწყობო ჯგუფი სწ-2 (შემოზღუდული ავტოსადგომები -3.30, -6.60 და -9.90 ნიშნულებზე);

კონსტრუქციის ტიპი:	I A

დასაშვები სიმაღლე მიწის დონის ზემოთ ცხრილი 503-ის მიხედვით:	შეუზღუდავია
საპროექტო შენობის სიმაღლე მიწის დონის ზემოთ:	52.37 მ.

სართულიანობის შეზღუდვები ცხრილი 503-ის მიხედვით		
დაკავებულობების ჯგუფები	დასაშვები სართულიანობა მიწის დონის ზემოთ	შემოთავაზებული სართულიანობა მიწის დონის ზემოთ
საცხოვრებელი ჯგუფი სც-2 (საცხოვრებელი ბინები +0.00 - +46.40 ნიშნულებზე);	შეუზღუდავია	არ იზღუდება
საქმიანი ჯგუფი სქ (ხანძრის მართვის ცენტრი - 0.00 ნიშნულზე);	შეუზღუდავია	არ იზღუდება
საშუალო საფრთხის შემცველი საქარხნო-საძრეწველო ჯგუფი სმ-1 (ტექნიკური ფართები - -3.30, -6.60 და -9.90 ნიშნულებზე);	შეუზღუდავია	არ იზღუდება
მცირე საფრთხის შემცველი სასაწყობო ჯგუფი სწ-2 (შემოზღუდული ავტოსადგომები -3.30, -6.60 და -9.90 ნიშნულებზე);	შეუზღუდავია	არ იზღუდება

ფართობის შეზღუდვები ცხრილი 503-ის მიხედვით		
დაკავებულობები	დასაშვები ფართობი (ცალკეულ სართულზე)	შემოთავაზებული ფართობი (ცალკეულ სართულზე)

საცხოვრებელი ჯგუფი სც-2 (საცხოვრებელი ბინები +0.00 - +46.40 ნიშნულებზე);	შეუზღუდავია	არ იზღუდება
საქმიანი ჯგუფი სქ (ხანძრის მართვის ცენტრი - 0.00 ნიშნულზე);	შეუზღუდავია	არ იზღუდება
საშუალო საფრთხის შემცველი საქარხნო-საწარმოო ჯგუფი სმ-1 (ტექნიკური ფართები - -3.30, -6.60 და -9.90 ნიშნულებზე);	შეუზღუდავია	არ იზღუდება
მცირე საფრთხის შემცველი სასაწყობო ჯგუფი სწ-2 (შემოზღუდული ავტოსადგომები -3.30, -6.60 და -9.90 ნიშნულებზე);	შეუზღუდავია	არ იზღუდება

გარე კედლის ცეცხლმედეგობისადმი მოთხოვნები ცხრილი 602-ის და 705.8.5 ქვეთავის მიხედვით (მთელი შენობისათვის, ორივე ბლოკის ჩათვლით)				
გარე კედელი	ხანძარსაწინააღმდეგო მანძილი (მეტრი)	ცეცხლმედეგობის ხარისხი (საათი)		
		მოთხოვნილი 602-ით	მოთხოვნილი 705.8.5-ით	გათვალისწინებული
მთელი პერიმეტრი თითოეული სართულის დონეზე	9 < (შეთანხმებული გრგ-ს გათვალისწინებით, საპროექტო მიწის ნაკვეთის ჩრდილოეთით მოსაწყობი 6,0 მეტრიანი საავტომობილო გზა განხილულია საზ. სივრცედ)	0 სთ.	0 სთ. (ვინაიდან მთელი შენობა აღჭურვილია ავტოსაშხეფი სისტემით)	1 სთ.

გარე კედლის ღიობებისადმი მოთხოვნები ცხრილი 705.8-ის მიხედვით (მთელი შენობისათვის, ორივე ბლოკის ჩათვლით)							
გარე კედელი	ხანძარსაწინააღმდეგო მანძილი (მეტრი)	კედლის ღიობების ფართობი (კედლის %)					
		დასაშვები			გათვალისწინებული		
		დაცული	დაუცველი საშხეფებით	დაუცველი	დაცული	დაუცველი საშხეფებით	დაუცველი

მთელი პერიმეტრი თითოეული სართულის დონეზე	9 < (შეთანხმებული გრგ-ს გათვალისწინებით, საპროექტო მიწის ნაკვეთის ჩრდილოეთით მოსაწყობი 6,0 მეტრიანი საავტომობილო გზა განხილულია საზ. სივრცედ)	აუცილებელი არ არის	აუცილებელი არ არის	შეუზღუდავია		არ იზღუდება	

ხანძრისაგან დაცვის სისტემებისადმი მოთხოვნები (მთელი შენობისათვის, ორივე ბლოკის ჩათვლით)							
დაკავებულობები /სივრცეები/გასას ვლელი საშუალებები	ავტოსაშხეფი სისტემა	ალტერნატიული ავტომატური ცეცხლსაქრობი სისტემები	სახანძრო განგაშისა, კვამლაღმოჩენი და ცეცხლაღმოჩენი სისტემები	სახანძრო მილდგარების სისტემები	კვამლის საკონტროლო სისტემები	ხელის ცეცხლმაქრები	საავარიო განგაშის სისტემები
სც-2 ჯგუფი	კი (მთელ შენობაში)		კი (სახანძრო განგაშის ხელით საშართავი სისტემა, თითოეული სართულის დონეზე, გასასვლელის გზა-კართან);				
სმ-1 ჯგუფი							
სწ-2 ჯგუფი					კი (კვამლის მექანიკური საკონტროლო სისტემა ავტოსადგომის საზღვრებში).		
კიბის უჯრედები					კი (დაწნევის სისტემა);		
ლიფტები				კი	კი		

			(დამკავებელთა შეტყობინების სისტემა - ტექსტური რუპორების სახით, საერთო სარგებლობის დერეფნებში, ლიფტის ფოიეებში, ავტოსადგომებზე, კიბეებში); (მხედველობითი განგაშის მოწყობილობები, საერთო სარგებლობის დერეფნებში, ლიფტის ფოიეებში, ავტოსადგომებზე, კიბეებში); (კვამლაღმოჩენები სც-2	(სახანძრო - სამაშველო დანაყოფის მიერ გამოსაყენებელი ლიფტების ფოიეში)	(ლიფტის ფოიე კვამლსაწინააღმდეგო ვენტილაციით და ლიფტები დაწნევის სისტემით);		
დერეფნები				კი (კიბის ვესტიბიულის შესასვლელთან)	კი (კვამლსაწინააღმდეგო ვენტილაცია)	კი	

			ჯგუფების მომსახურე საერთო სარგებლობის დერეფნებში, ავტოსადგომებში, ლიფტის ფოიეებში, ლიფტის სამანქანეოთახებში, ტექნიკურ სივრცეებში); (კვამლზე მორეაგირე განგაშის მოწყობილობები საძინებლებში და მათ შესასვლელებთან). (საავარიო განათება - გასასვლელის კომპონენტებში, ხანძრის მართვის				

			ცენტრსა და სახანძრო ტუმბოში).				
სახანძრო-სამაშველო სამსახურის მიერ გამოსაყენებელი მისაერთებლები				კი (სახანძრო მანქანის გზასთან გამავალ ფასადებზე)			
სახანძრო ტუმბოები და წყლის რეზერვუარი				კი (-3.30 ნიშნულზე)			

განიავებისადმი მოთხოვნები		
დაკავებულობები/სივრცეები/გასასვლელი საშუალებები	ბუნებრივი განიავება	ხელოვნური განიავება
საცხოვრებელი ჯგუფი სც-2 (საცხოვრებელი ბინები +0.00 - +46.40 ნიშნულებზე);	კი (საცხოვრებელი ოთახები);	კი (სააბაზანო ოთახები);
საქმიანი ჯგუფი სქ (ხანძრის მართვის ცენტრი - 0.00 ნიშნულზე);		კი
საშუალო საფრთხის შემცველი საქარხნო-საძრეწველო ჯგუფი სმ-1 (ტექნიკური ფართები - -3.30 და -9.90 ნიშნულებზე);		კი
მცირე საფრთხის შემცველი სასაწყობო ჯგუფი სწ-2 (შემოზღუდული ავტოსადგომები -3.30, -6.60 და -9.90 ნიშნულებზე);		კი
შიგა გასასვლელის გზა-კიბეები		კი
შიგა გასასვლელის გზა-კიბეების ვესტიბიულები		კი
საერთო სარგებლობის დერეფნები	კი (გზა-დერეფნები 0.00 ნიშნულის დონეზე);	კი (საერთო სარგებლობის დერეფნები თითოეული სართულის დონეზე);

თითოეული სართულიდან გასასვლელი საშუალება									
სართულები	დაკავებულობა და დაკავებულობის დატვირთვის ჯამური მაჩვენებელი	მოთხოვნილი გასასვლელების/გასასვლელთან მისადგომის რაოდენობა	გათვალისწინებული გასასვლელების/გასასვლელთან მისადგომის რაოდენობა და ტიპი	გასასვლელი საშუალებების სიგანე (მეტრი)					
				გზა-კიბეები		დერატანი,		გასასვლელის გზა-კარი	
				მოთხოვნილი	გათვალისწინებული	მოთხოვნილი	გათვალისწინებული	მოთხოვნილი	გათვალისწინებული
მიწის დონის ქვედა მე-3 სართული -9.90 ნიშნულზე	ჯგუფი სწ-2 119 დ.დ; ჯგუფი სმ-1 4 დ.დ;	2	3 შიგა გასასვლელის გზა-კიბე;	1.10	1.36			0.82	0.91
მიწის დონის ქვედა მე-2 სართული -6.60 ნიშნულზე	ჯგუფი სწ-2 120 დ.დ; ჯგუფი სმ-1 3 დ.დ;	2	3 შიგა გასასვლელის გზა-კიბე;	1.10	1.36			0.82	0.91
მიწის დონის ქვედა 1-ლი სართული -3.30 ნიშნულზე	ჯგუფი სწ-2 120 დ.დ; ჯგუფი სმ-1 3 დ.დ;	2	3 შიგა გასასვლელის გზა-კიბე;	1.10	1.36			0.82	0.91

მიწის დონის ზედა 1-ლი სართული 0.00 ნიშნულზე	ჯგუფი სც-2 123 დ.დ; ჯგუფი სქ 3 დ.დ;	2	2 გზა-კარი 2 გასავლელი ბილიკი			1.20	1.50 სულ მცირე - ძირითადი დერეფანი; 1.30 სულ მცირე - გზა-დერეფანი;	0.82	0.91
მიწის დონის ზედა მე-2 და მე-16 სართულები +3.00 - +46.40 ნიშნულებზე	ჯგუფი სც-2 125 დ.დ;	2	2 შიგა გასასვლელის გზა-კიბე;	1.10	1.36	1.20	1.50 სულ მცირე;	0.82	0.91

<table>
<tr><th colspan="14">წყალსადენი სისტემის ფიქსირებული მოწყობილობების რაოდენობა
ცხრილი 1602.1-ის მიხედვით</th></tr>
<tr><th rowspan="3">სართულები</th><th rowspan="3">დაკავებულობა და დაკავებულობის დატვირთვის ჯამური მაჩვენებელი</th><th colspan="12">ფიქსირებული მოწყობილობები(ცალი)</th></tr>
<tr><th colspan="2">უნიტაზი</th><th colspan="2">ხელსაბანები</th><th colspan="2">აბაზანა/ საშხაპე</th><th colspan="2">სასმელი წყლის შადრევანი/ დისპენსერი</th><th colspan="2">სამომსახურეო ნიჟარა</th><th colspan="2">ავტომატური სარეცხის მანქანა და სამზარეულოს ნიჟარა</th></tr>
<tr><th>მამაკაცი</th><th>ქალბატონი</th><th>მამაკაცი</th><th>ქალბატონი</th><th>მამაკაცი</th><th>ქალბატონი</th><th>მამაკაცი</th><th>ქალბატონი</th><th>მამაკაცი</th><th>ქალბატონი</th><th>მამაკაცი</th><th>ქალბატონი</th></tr>
<tr><td>მიწის დონის ქვედა</td><td>ჯგუფი სწ-2,
და სმ-1</td><td colspan="12">ვინაიდან ავტოსადგომს არ ეხმახურებიან მეთვალყურეები, აღნიშნულისთვის არ არის გათვალისწინებული ცალკე წყალსადენი სისტემები, თანახმად 1602.3 ქვეთავის გამონაკლისისა.</td></tr>
</table>

1-ლი, მე-2 და მე-3 სართულები -9.90; -6.60 და -3.30 ნიშნულებზე		*ვინაიდან სმ-1 ჯგუფად კლასიფიცირებული დამხმარე-ტექნიკური სივრცეები წარმოადგენს შენობის ძირითადი ფუნქციების დამხმარე, მეტწილად დაუკავებელ სივრცეებს, აღნიშნული სივრცეებისთვის არ არის გათვალისწინებული ცალკე წყალსადენი სისტემები.*											
მიწის დონის ზედა 1-ლი სართული 0.00 ნიშნულზე	ჯგუფი სც-2 თითოეული ბინისთვის	1	1	1	1	1	1					1	1
	ჯგუფი სქ 3 დ.დ;	1	1	1	1								
მიწის დონის ზედა მე-2 და მე-16 სართულები +3.00 - +46.40 ნიშნულებზე	ჯგუფი სც-2 თითოეული ბინისთვის	1	1	1	1	1	1					1	1

გზა-კიბე
ტიპურ სართულზე (5-6 ღერძებში)

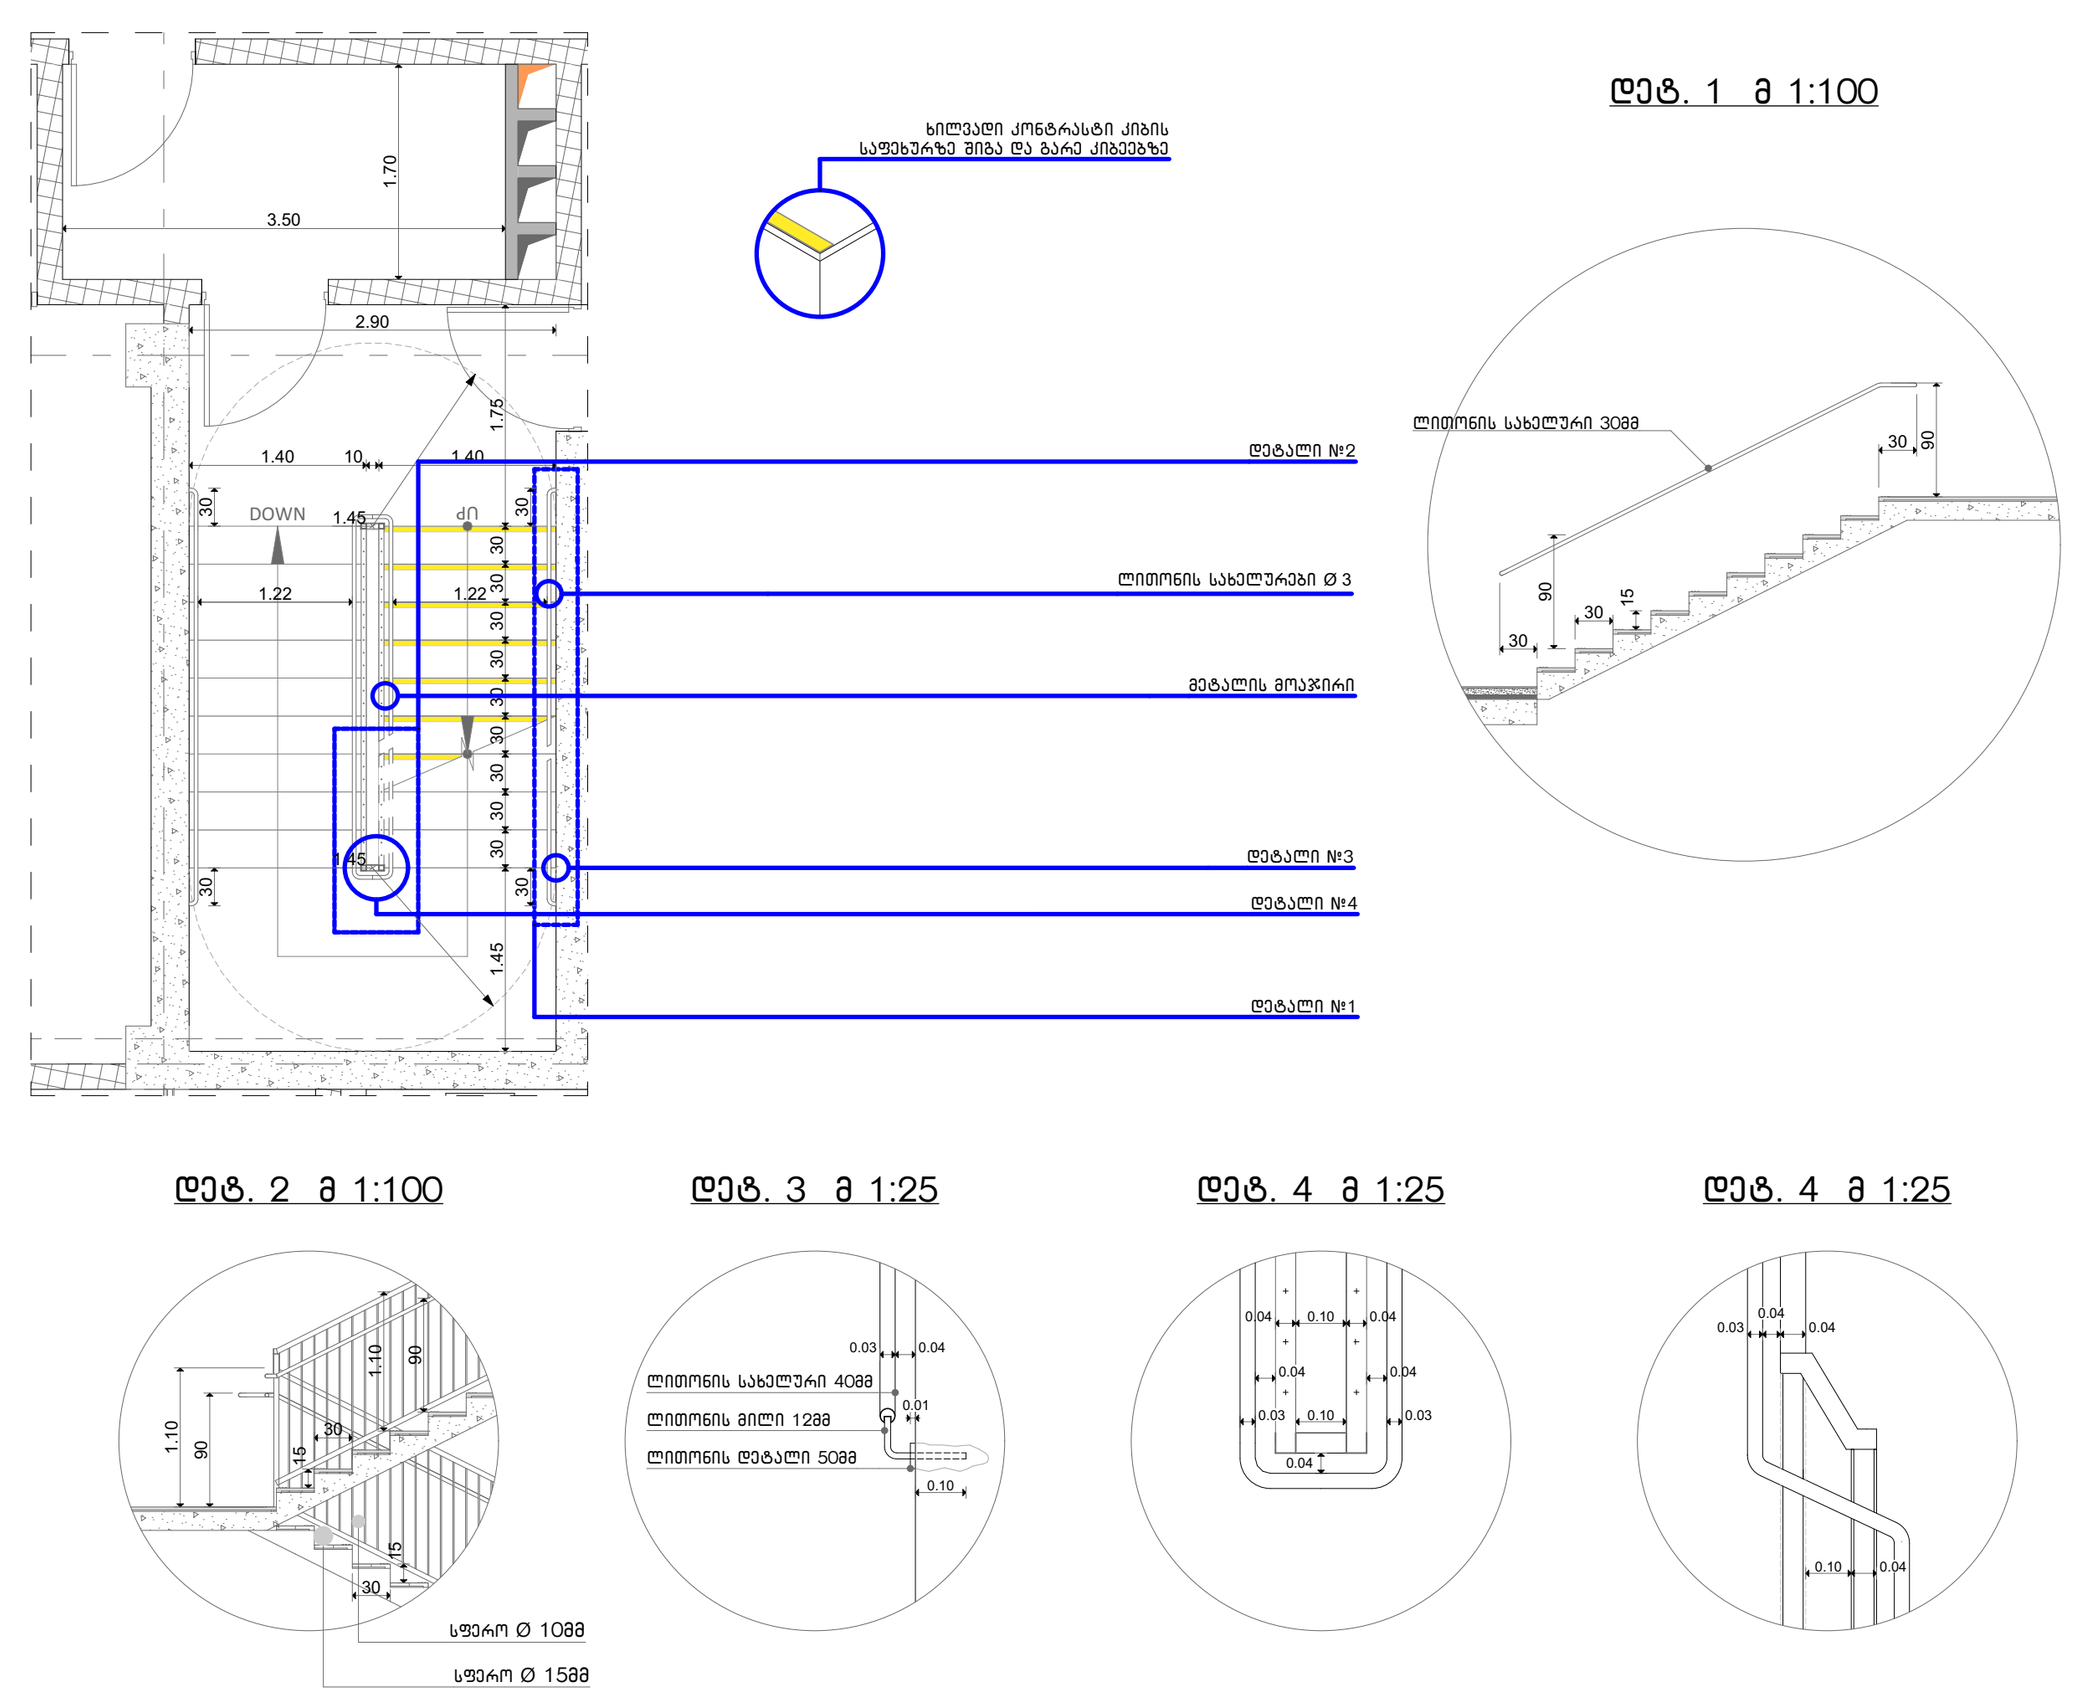

გზა-კიბე
ტიპურ სართულზე (17-18 ღერძებში)

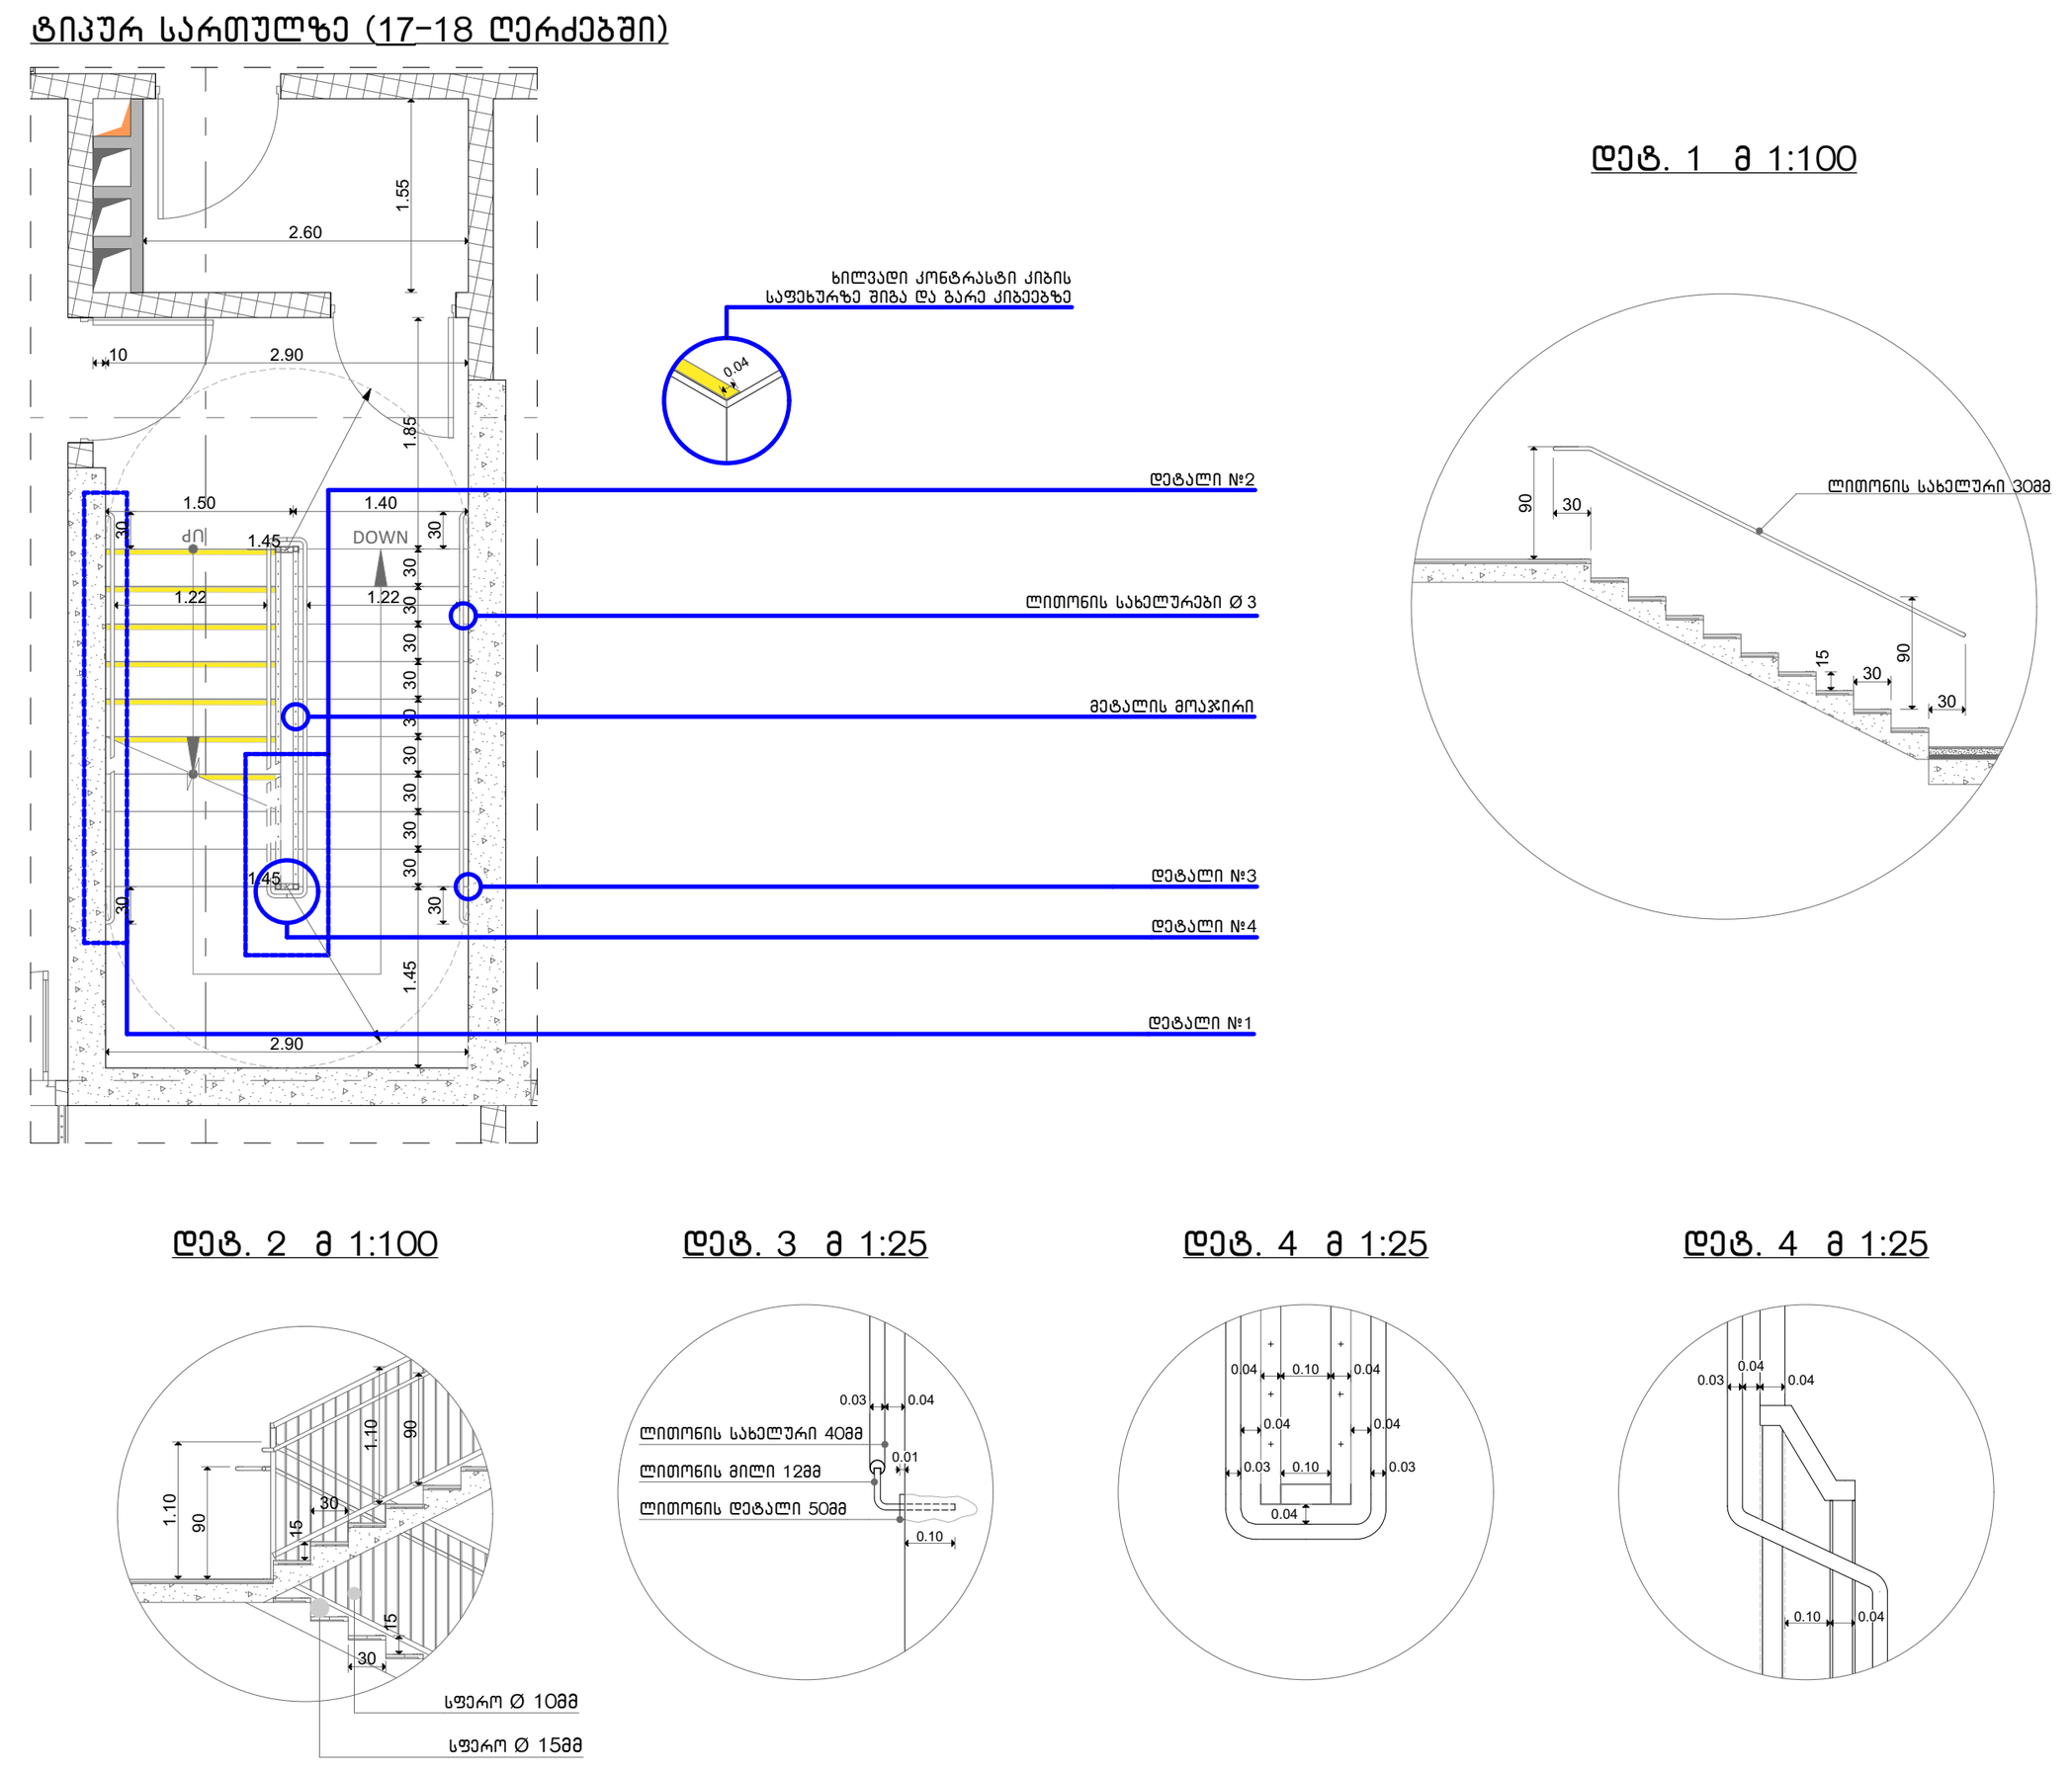

გზა-კიბე
პარკინგის მინუს სართულებზე (10-11 ღერძებში)

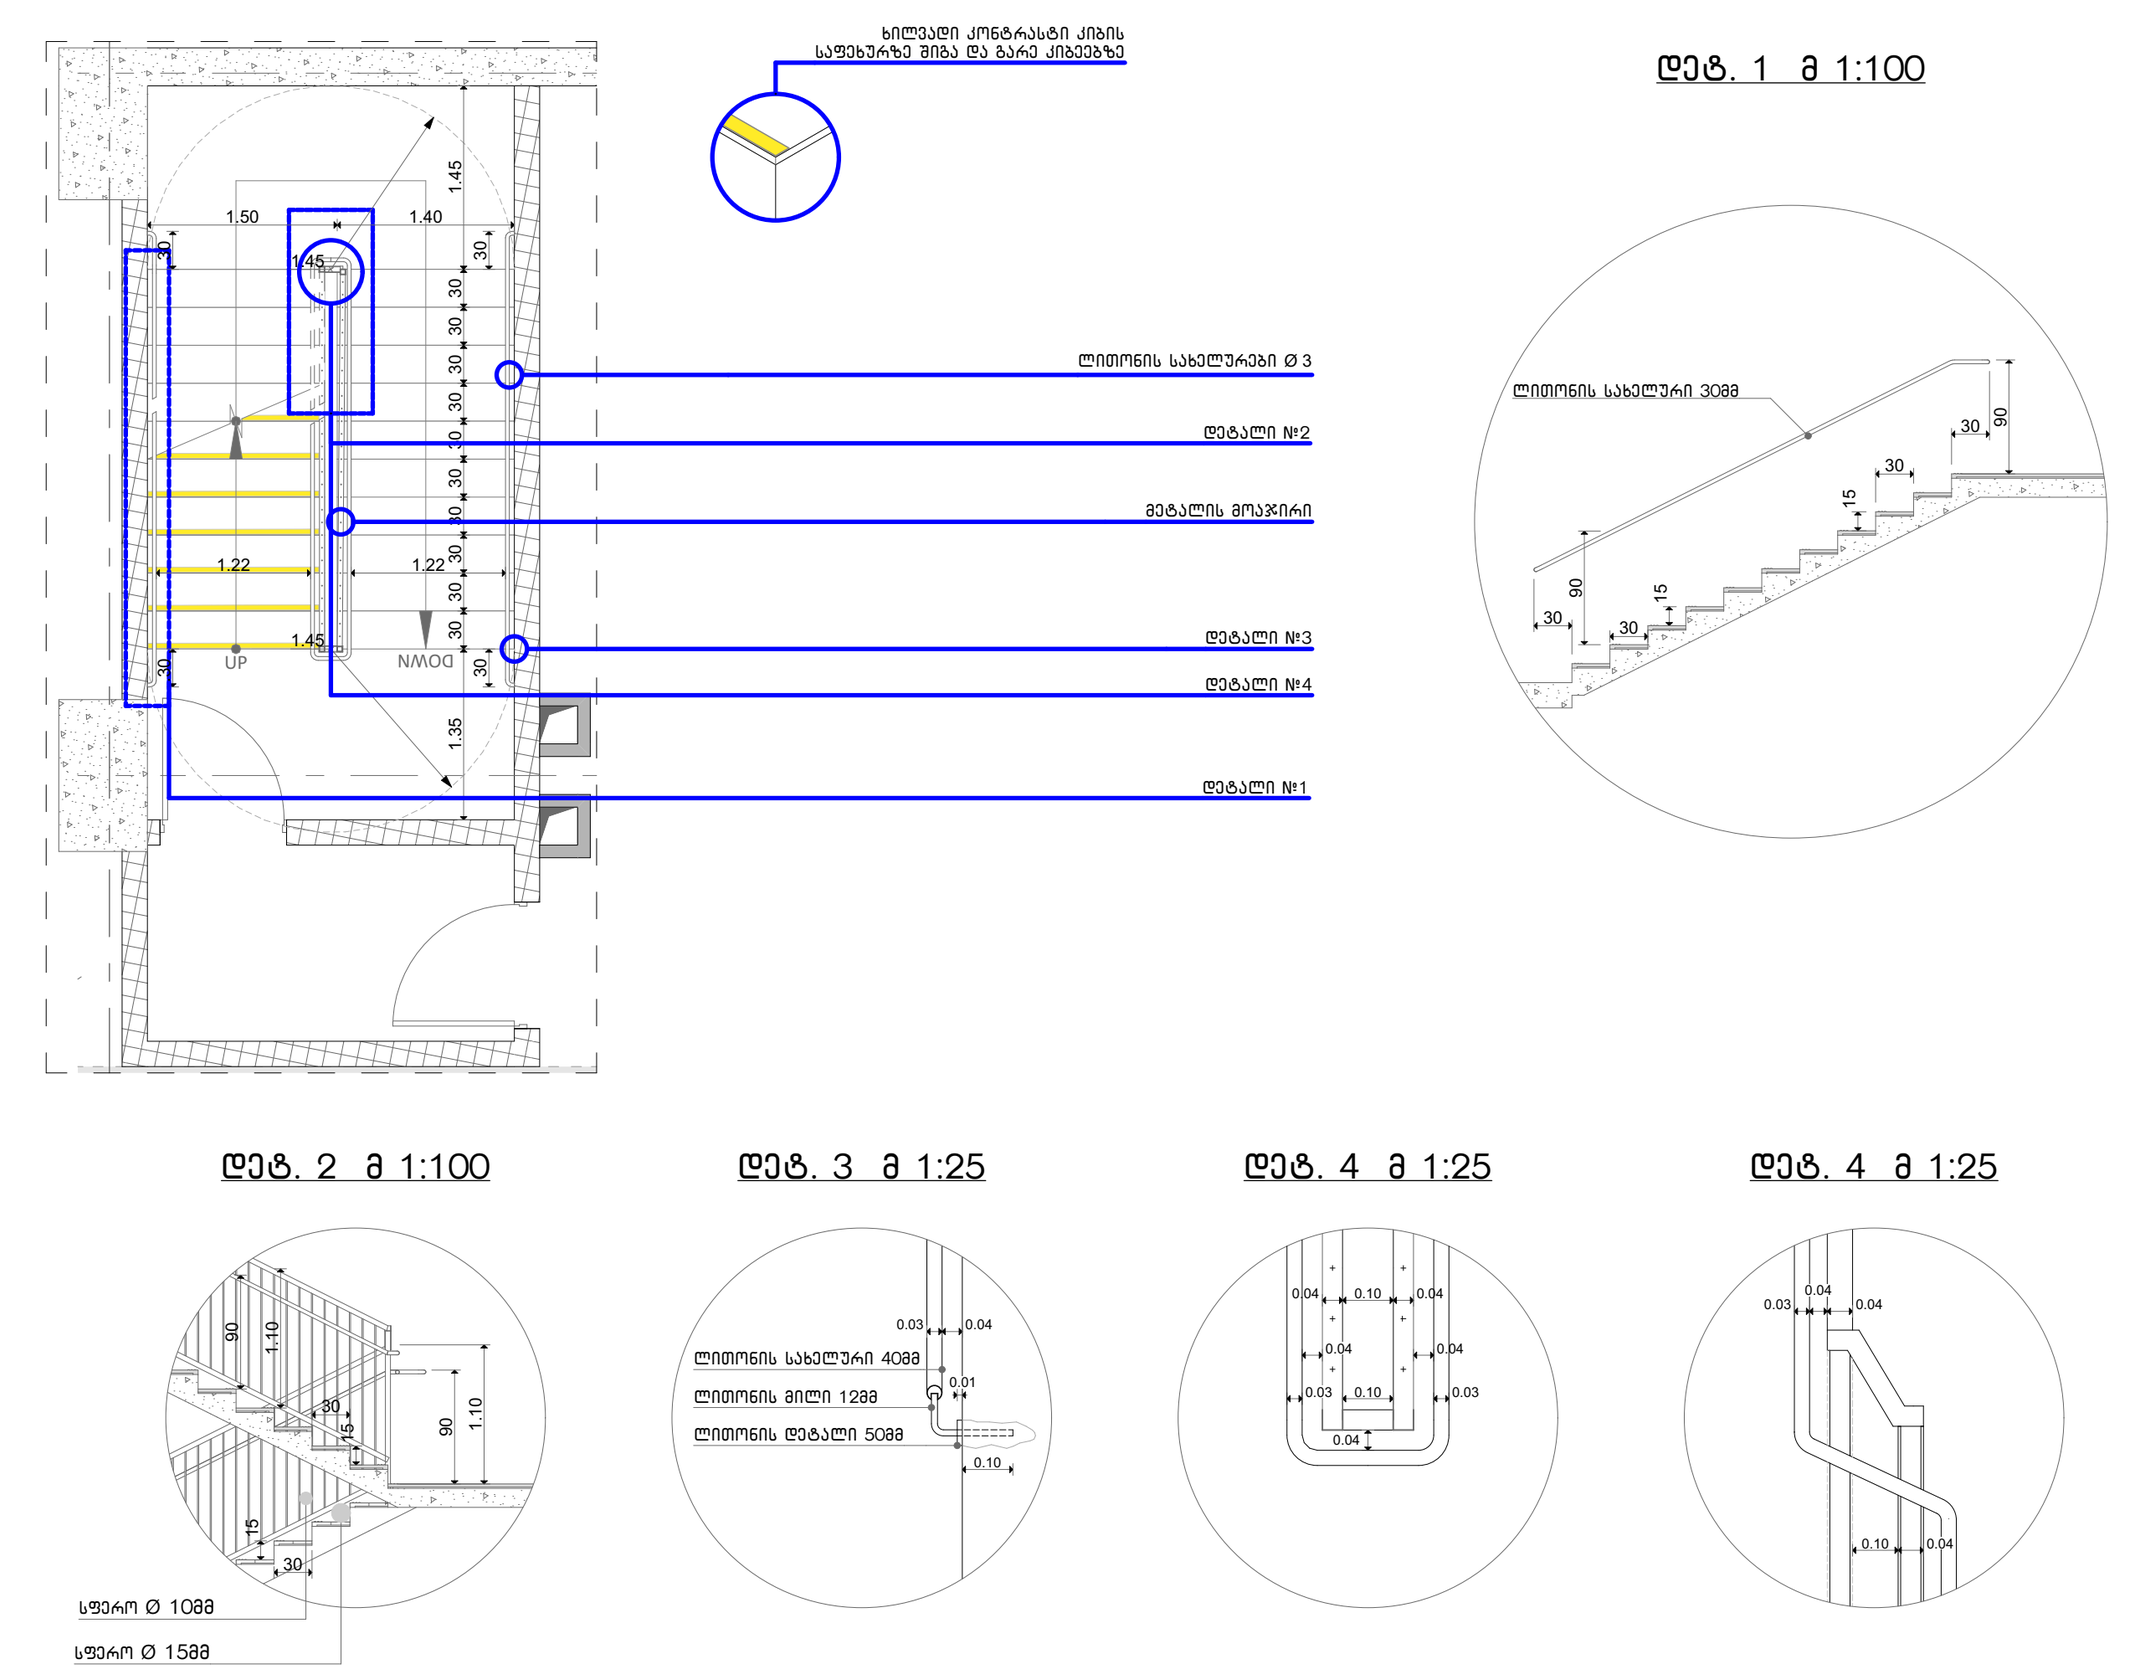

გზა-კიბე
0.00 სართულზე (5-6 ღერძებში)

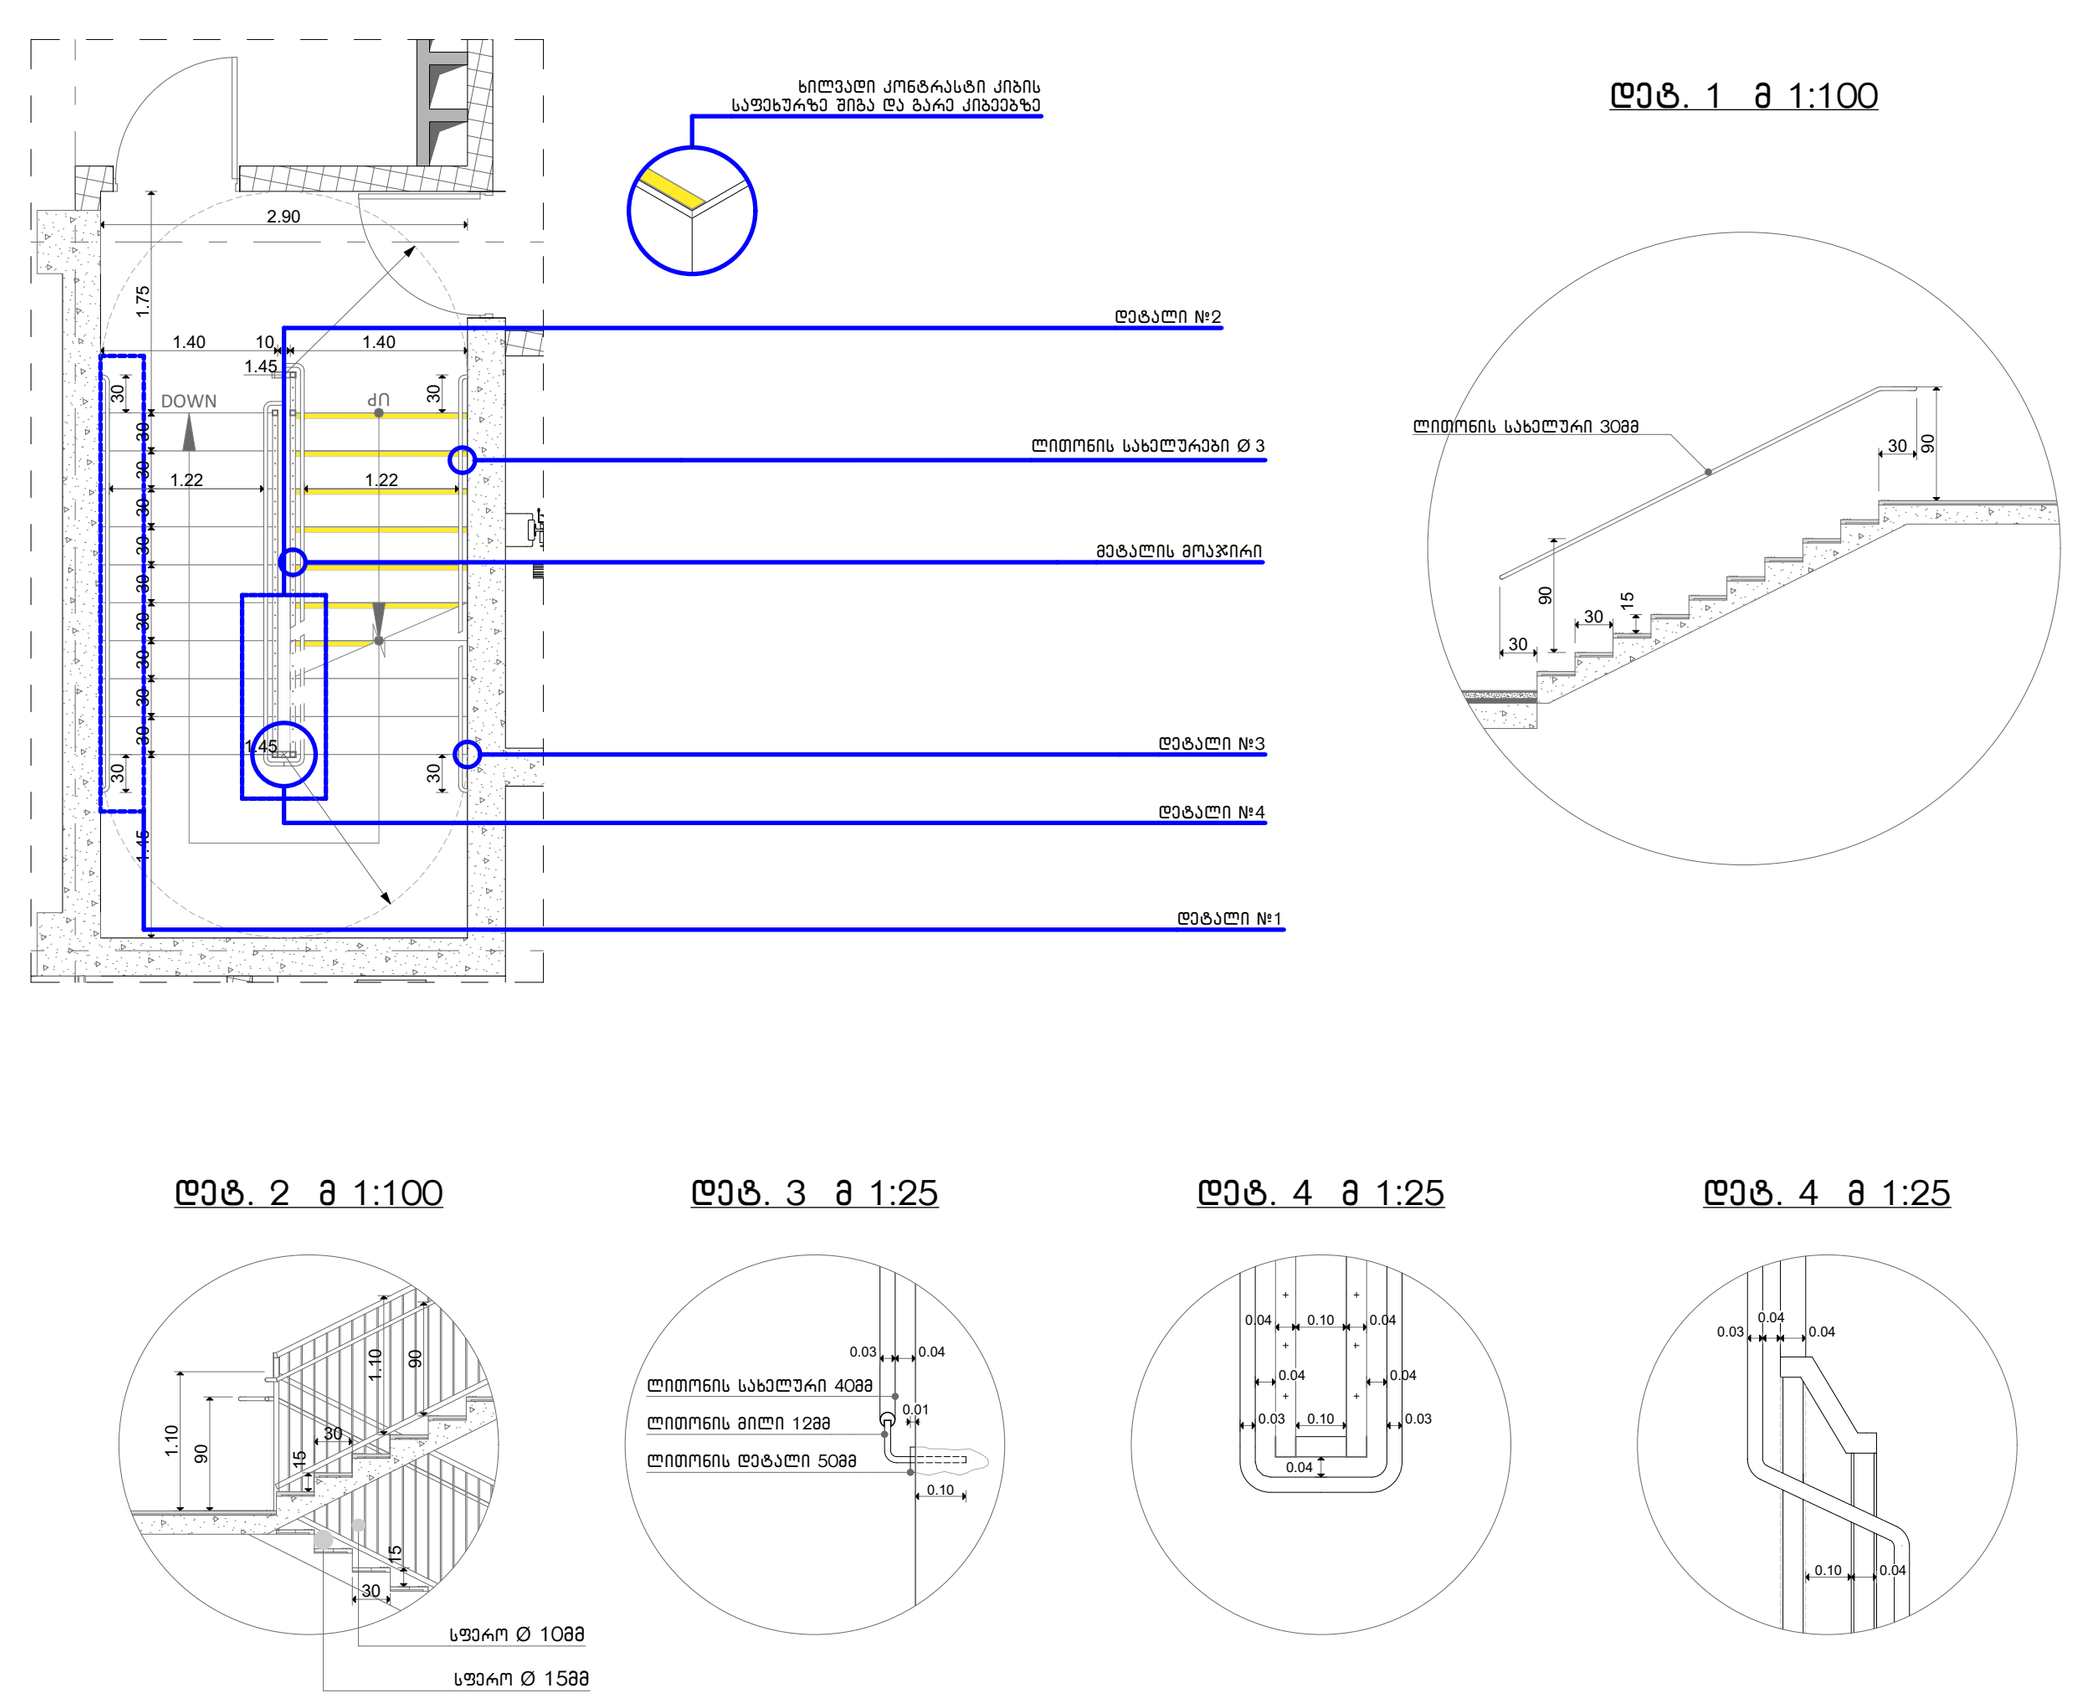

გზა-კიბე
0.00 სართულზე (17-18 ღერძებში)

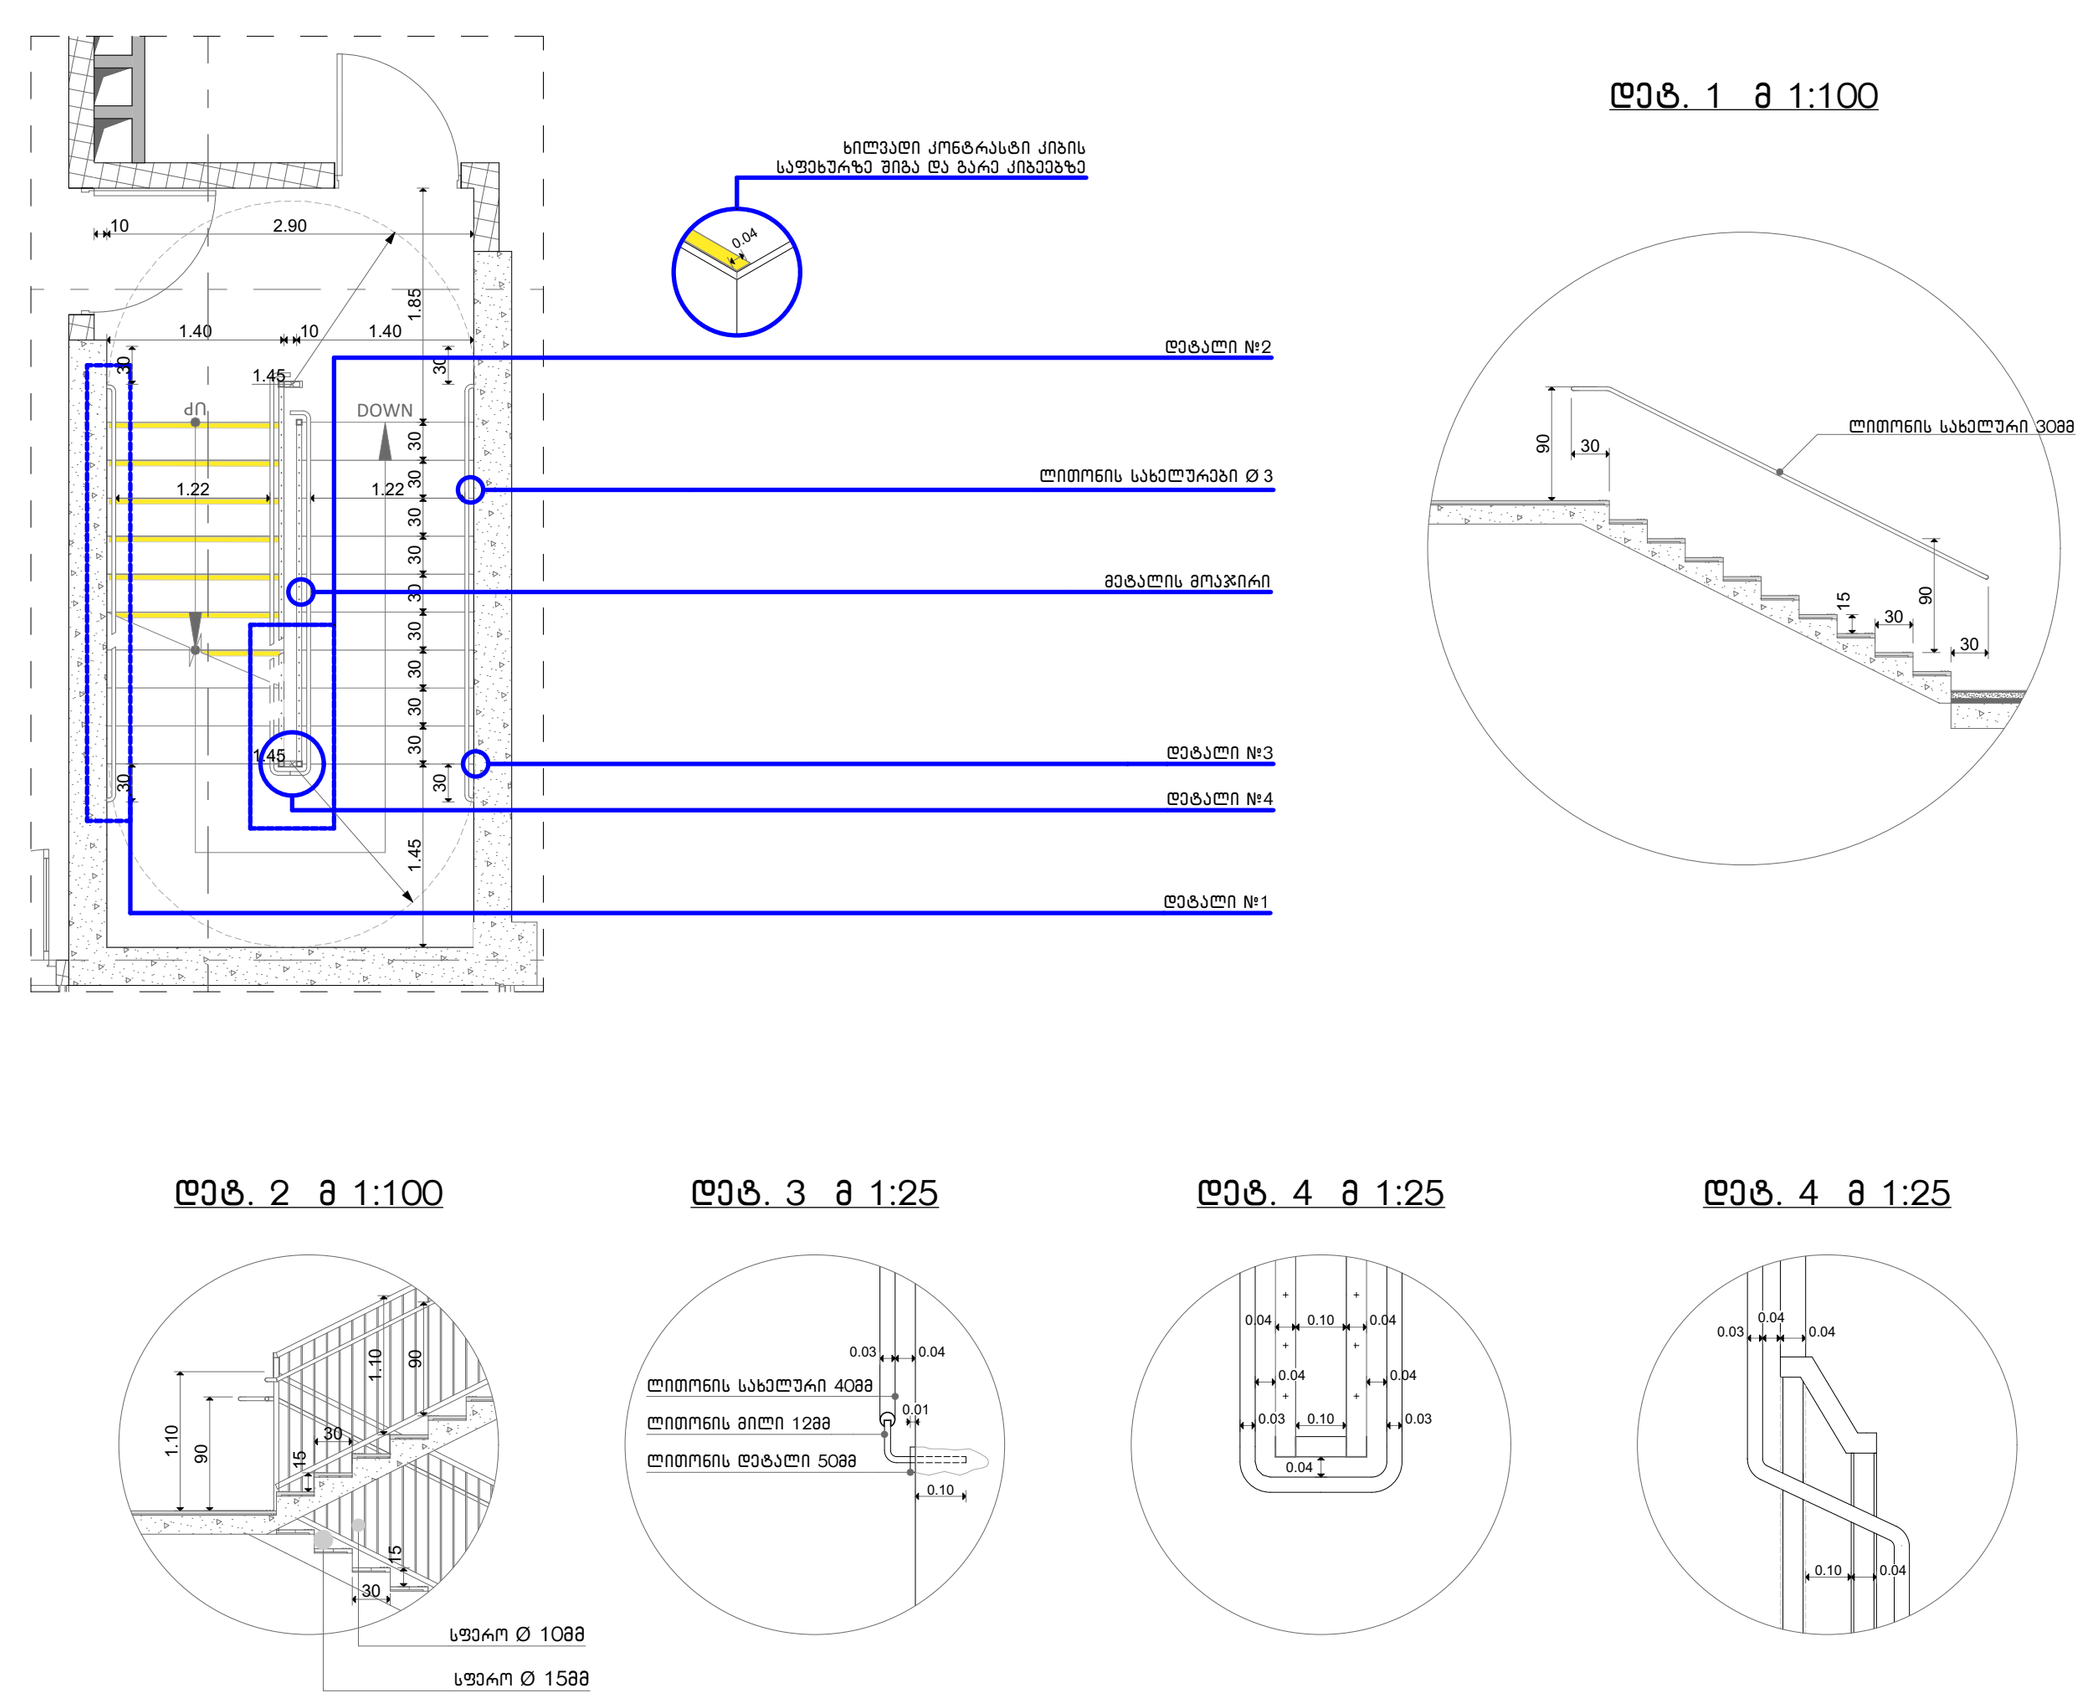

გზა-კიბე
პარკინგის მინუს სართულებზე (5-6 ღერძებში)

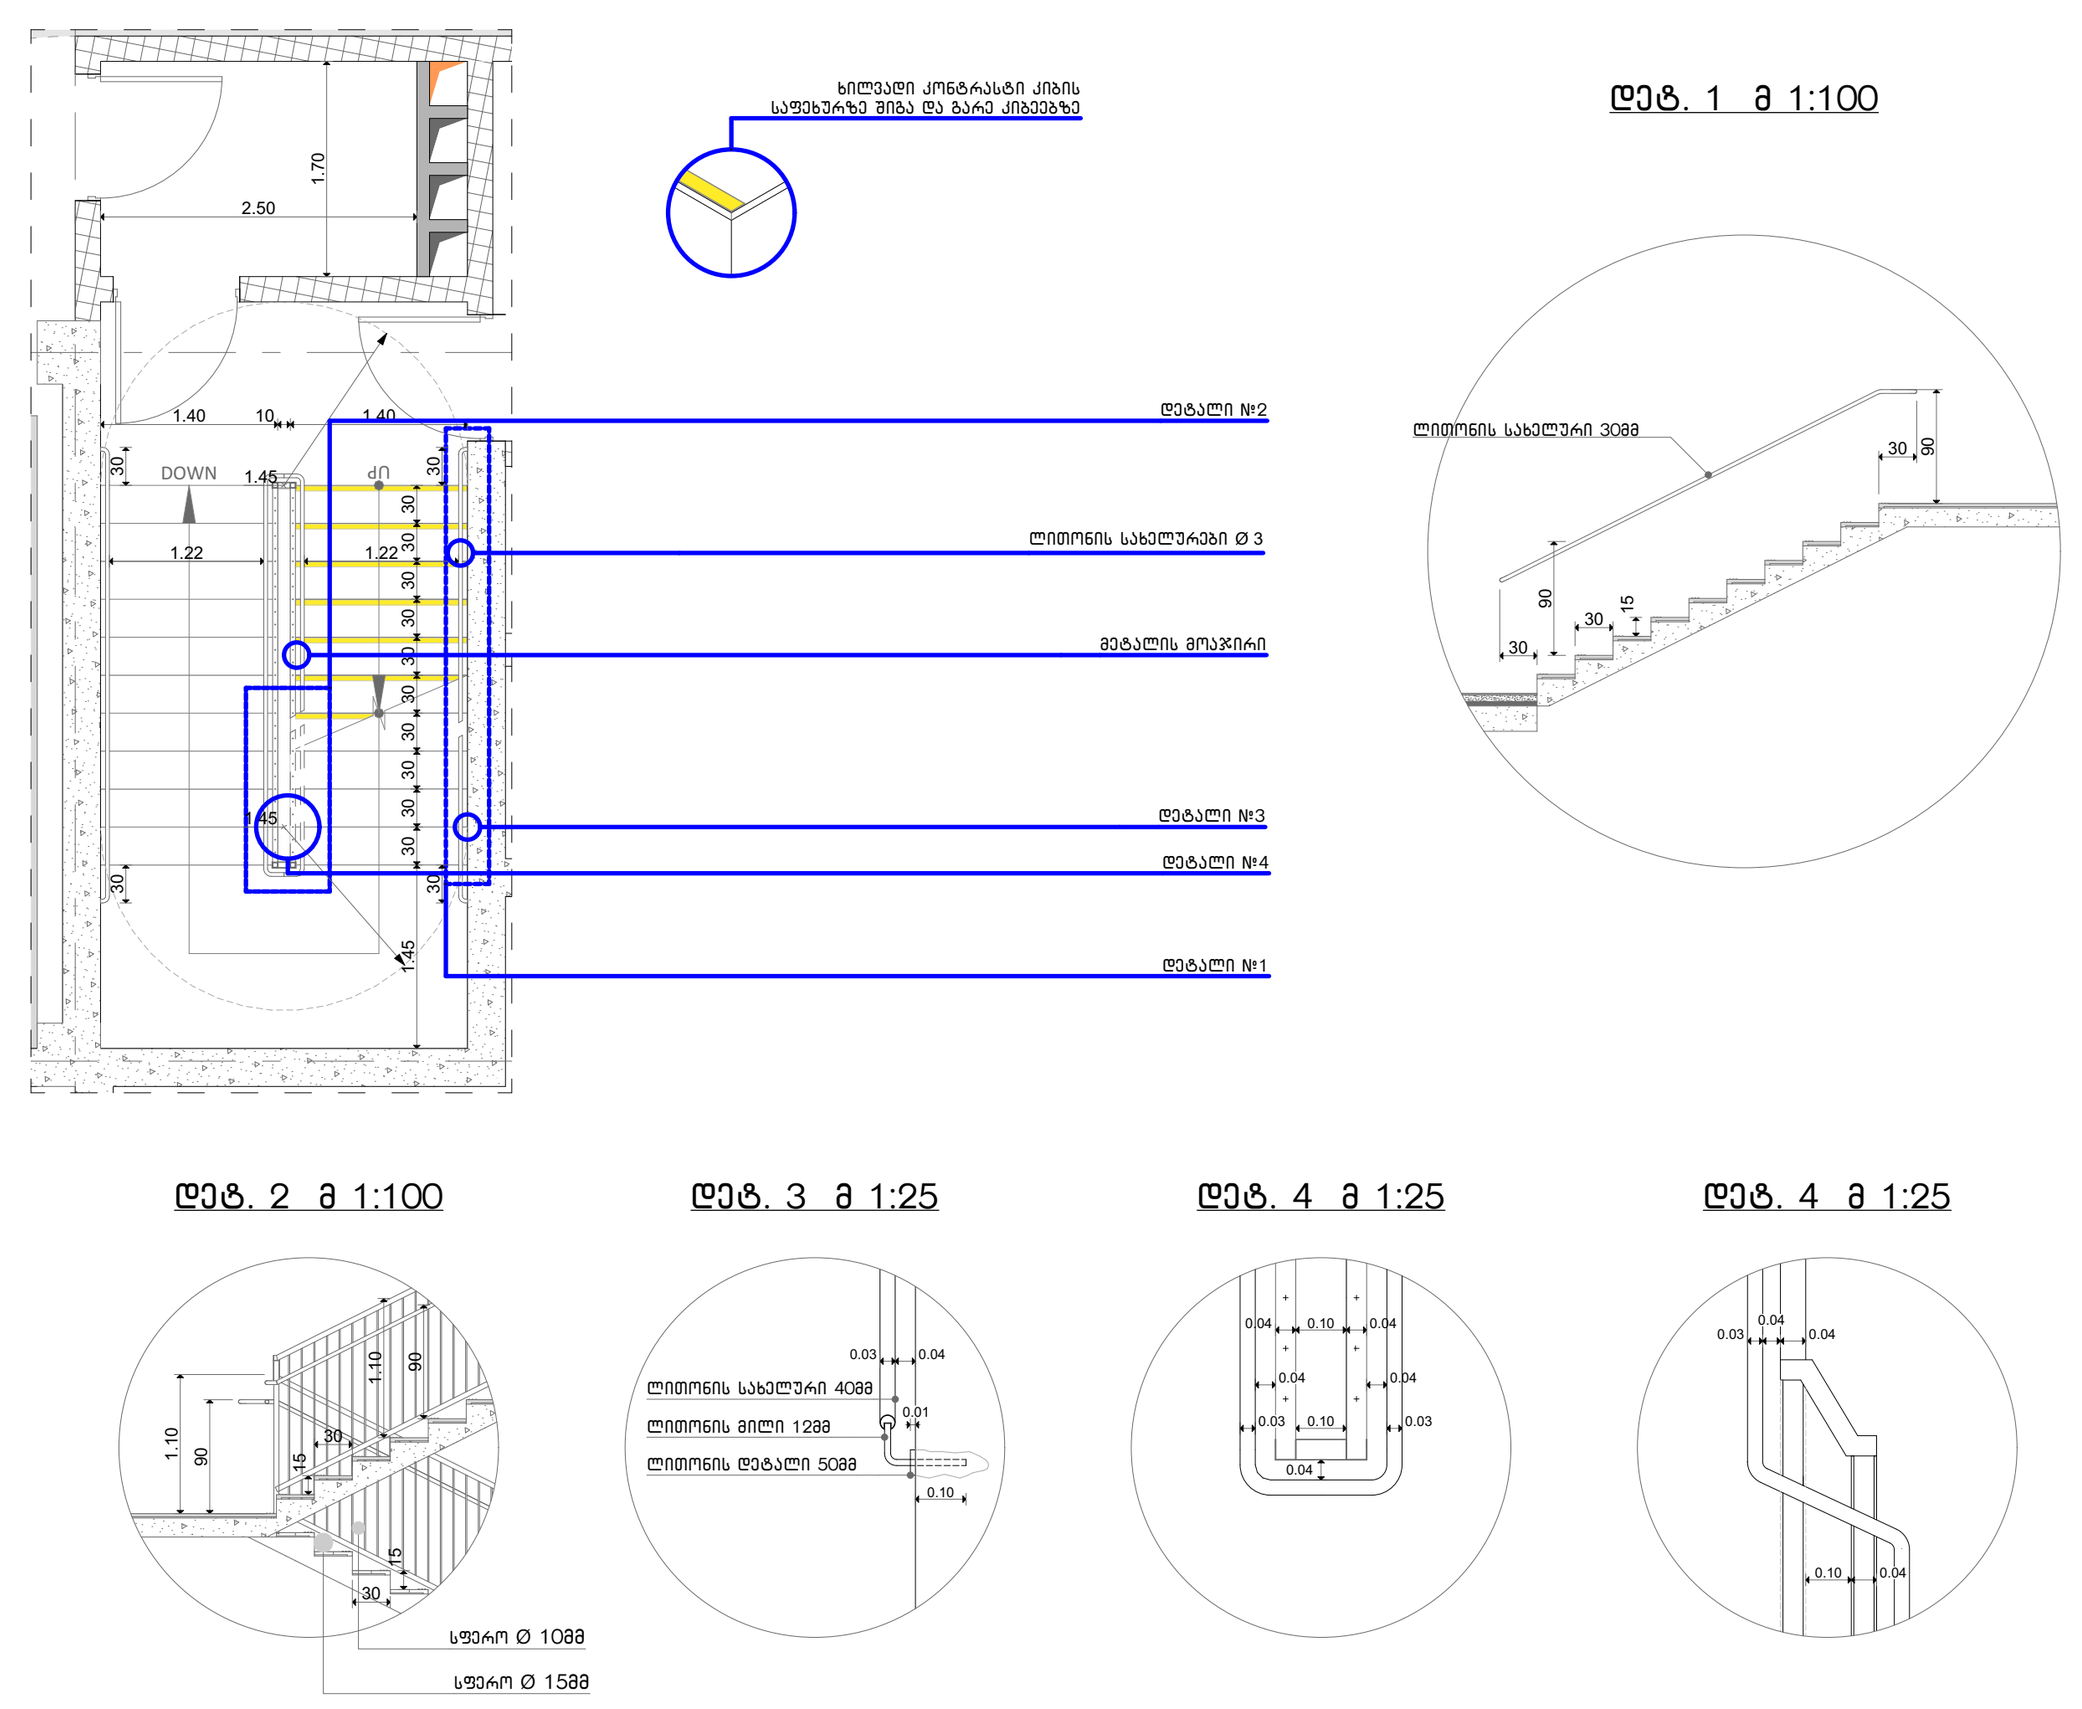

გზა-კიბე
პარკინგის მინუს სართულებზე (17-18 ღერძებში)

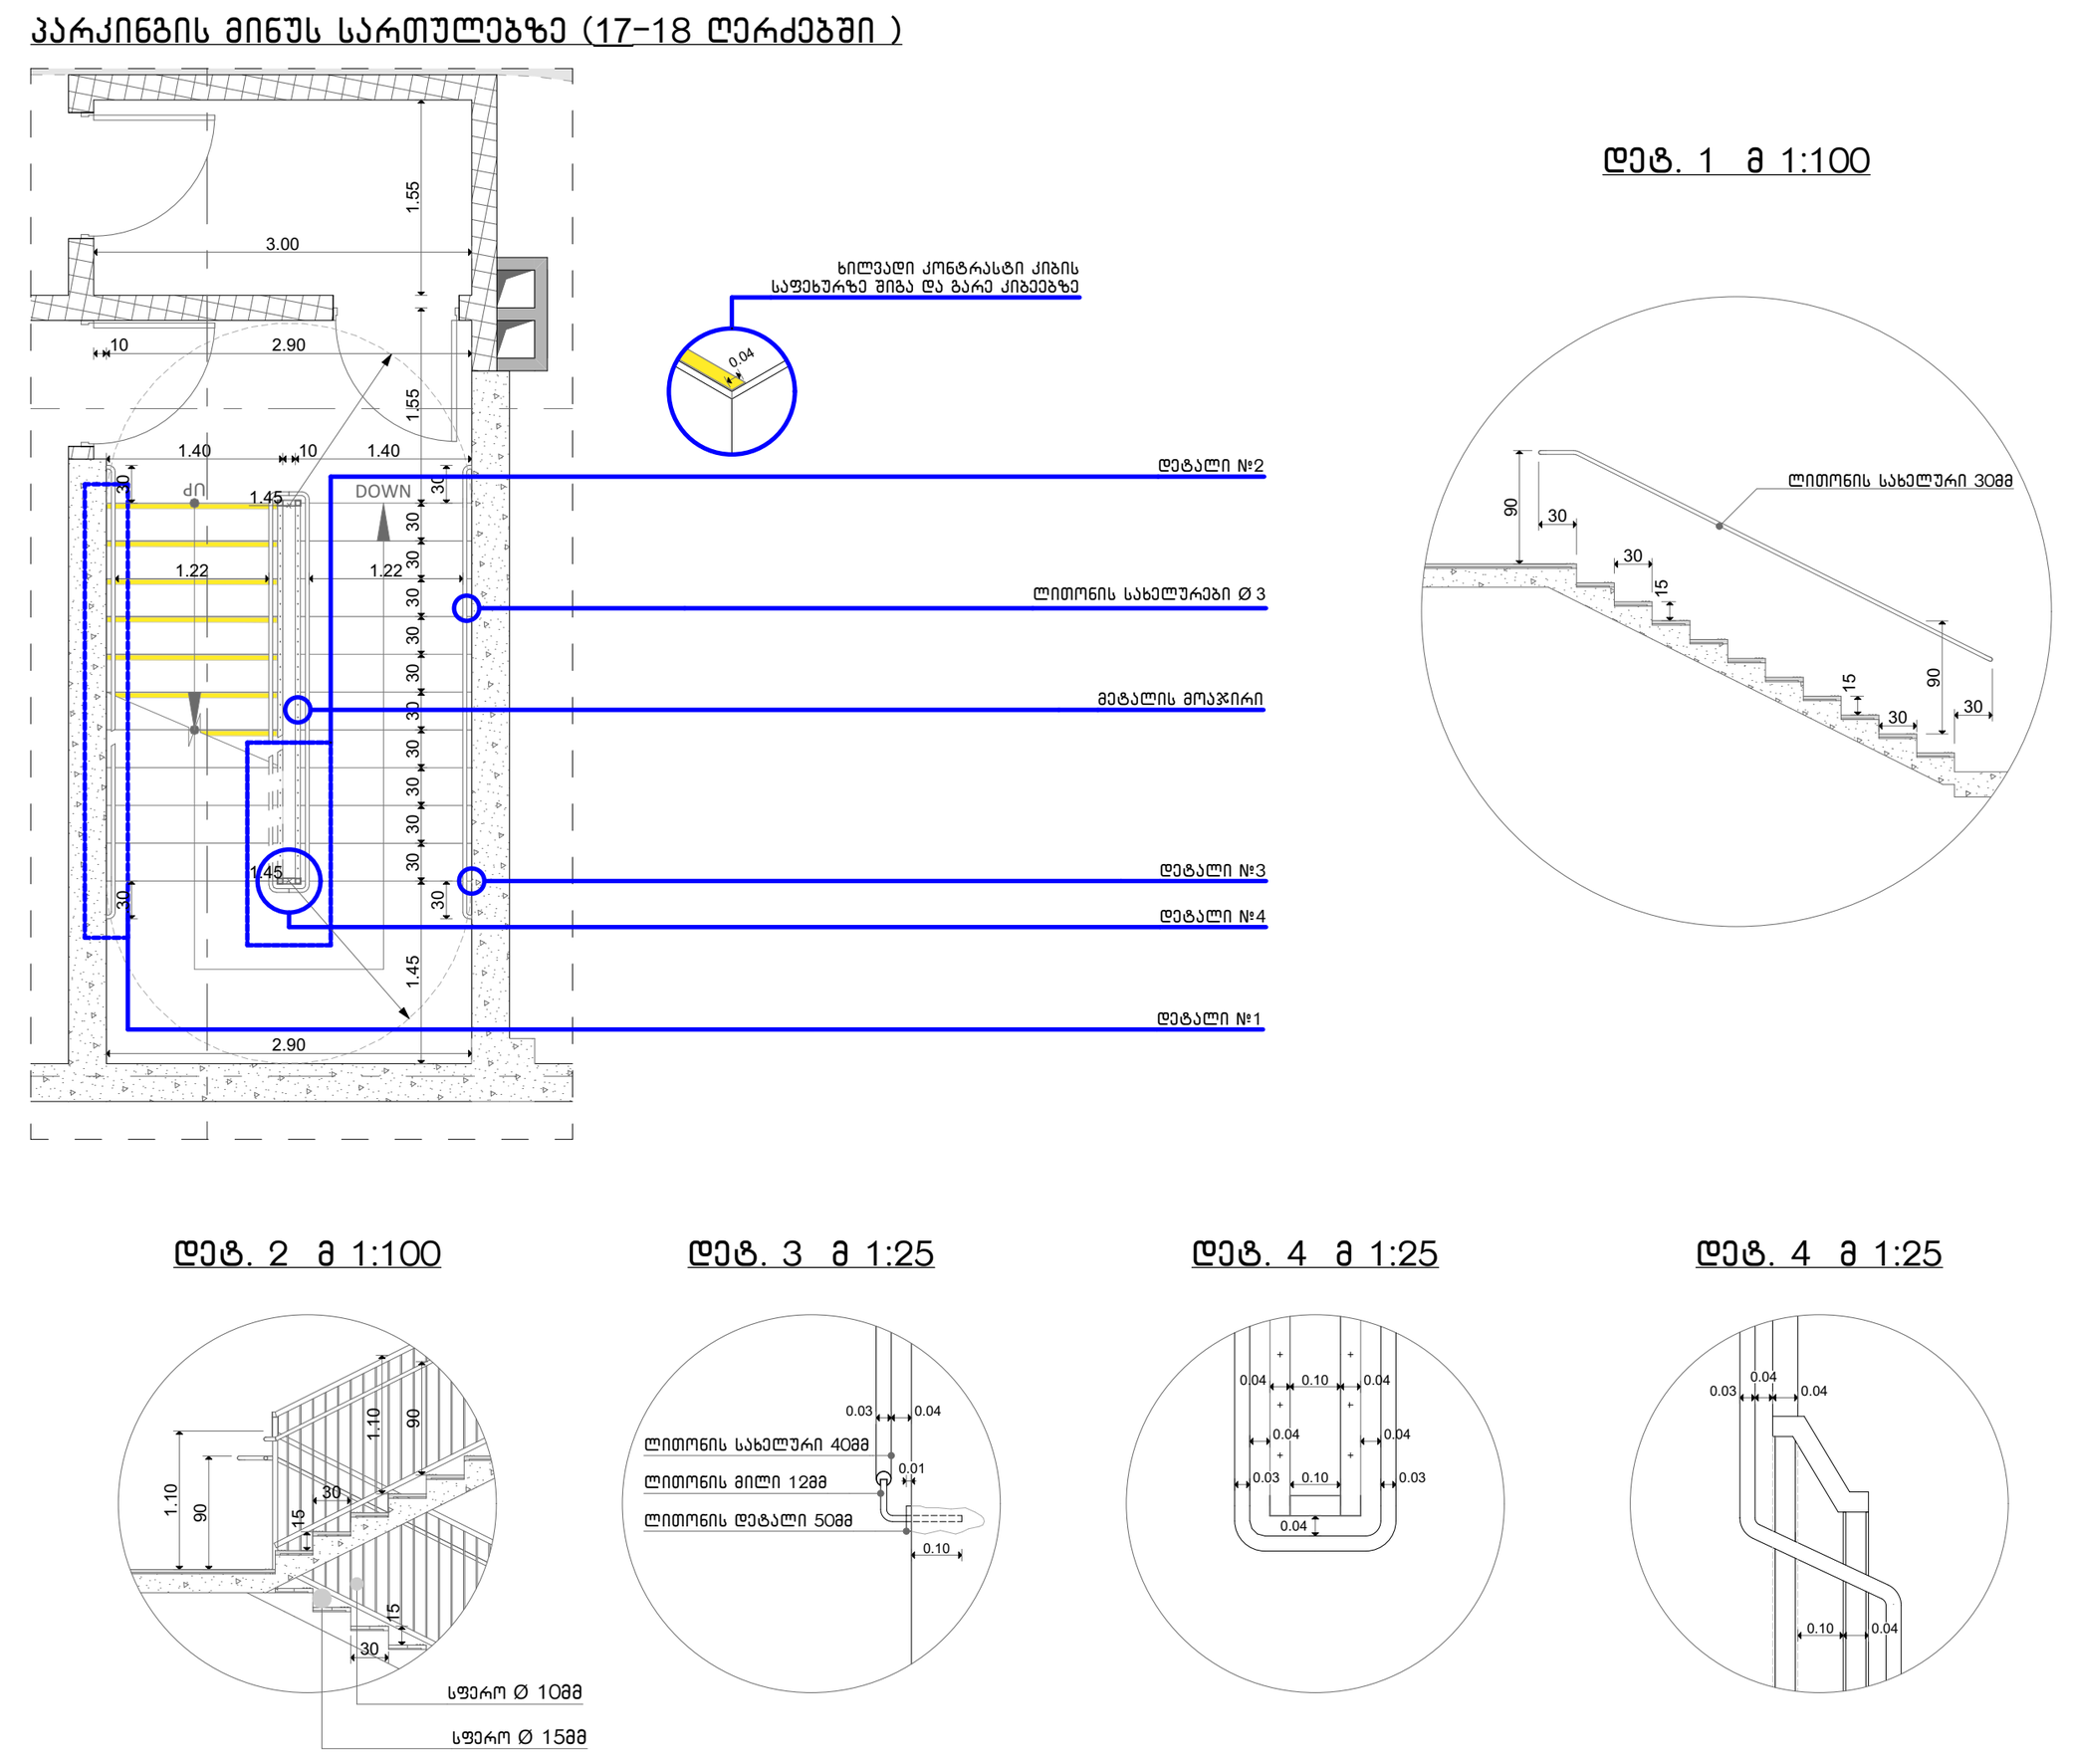

საცხოვრებელი კომპლექსი დიდ დიღომში
კორექტირება
არქიტექტურული ნაწილი

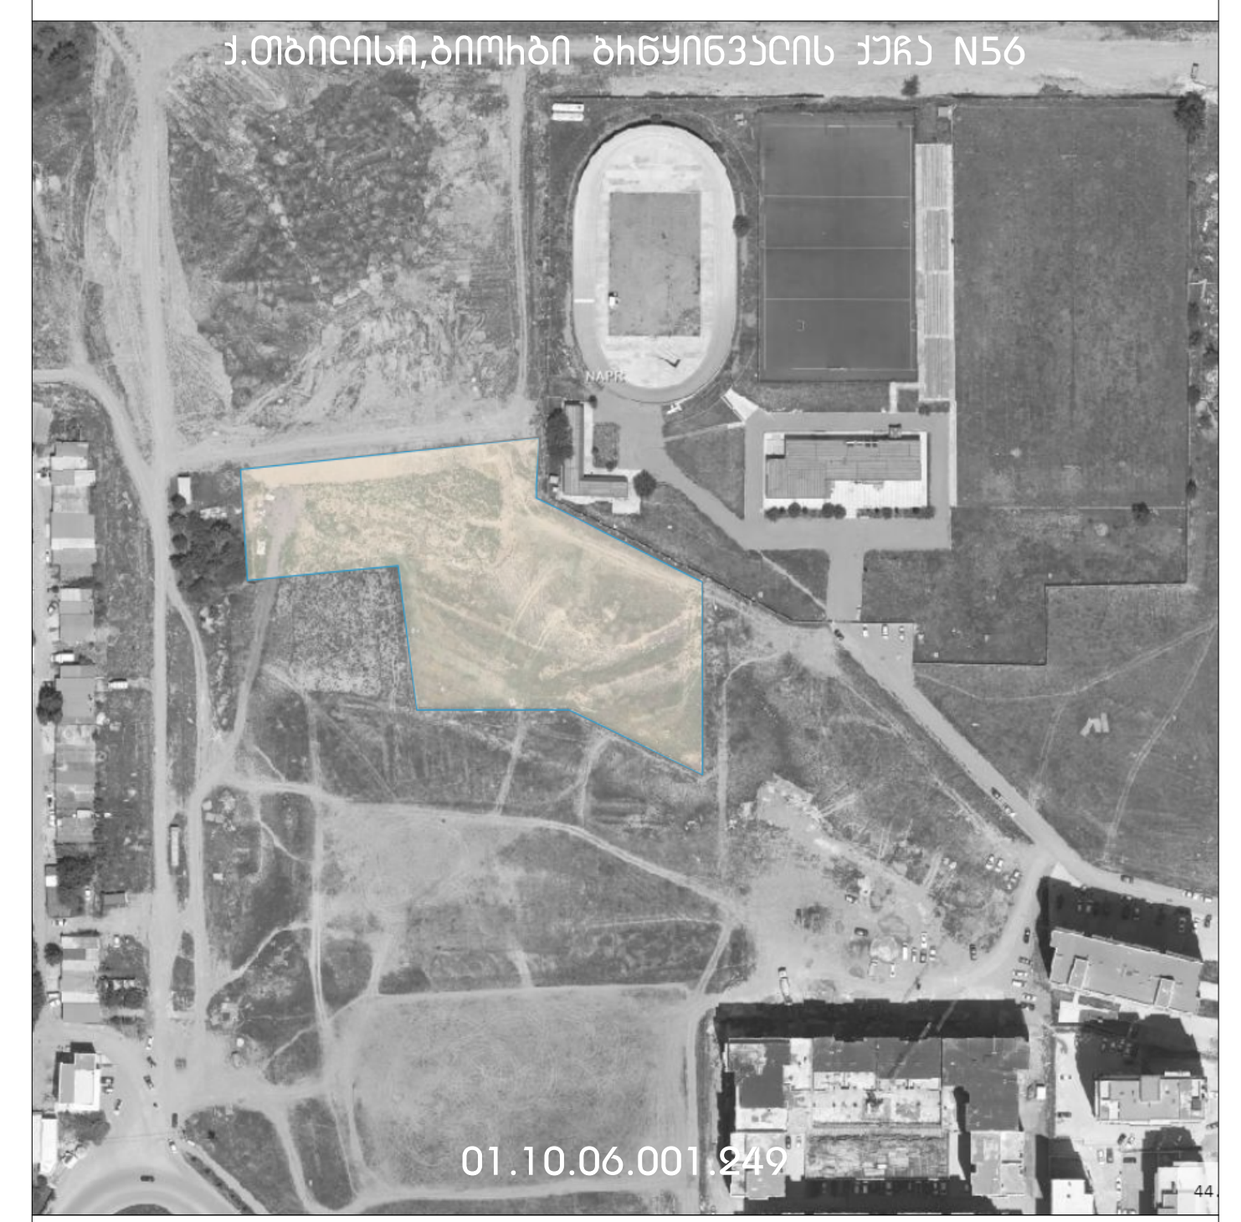

დამკვეთი

შპს "მარდიელი დიღომპარკი"
405676987

კომენტარი:
1. ზომები და ნიშნულები მოცემულია მეტრებში

შენიშვნა:

1. ყველა კიბის ყოველი საფეხურისა და საბიჯელის 40 მმ სავალ ნაწილს, რომლის იზომება საფეხურის ნაშვერიდან თარაზულად, ექნება ერთგვაროვანი ფერის მქონე ზედაპირი, რომელიც საფეხურის ერთი კიდიდან საფეხურის მეორე კიდემდე.
2. მისაწვდომო გზაკიბის საზღვრებში იატაკის ზედაპირები იქნება მდგრადი, მყარი და არასრიალა.
3. კიბის საფეხურების განსხვავებული მონიშვნა იქნება გამძლე.
4. კიბის სახელურების ზედაპირები არ იქნება ბასრი ან უხეში ელემენტების შემცველი.
5. კიბის სახელურები არ იტრიალებს მათი ბუდეების საზღვრებში
6. გასანათებელი საშუალებები უზრუნველყოფს კიბეების განათებას, რომელიც გაიზომება საბიჯელების ზედაპირების და ბაქნების ზედაპირების ცენტრში გაზომვისას საფეხურის წინაპირიდან 600მმ-ის საზღვრებში, შემდეგი წესის შესაბამისად:
   - არაუმცირეს 11 ლუქსი განათება.
   - არაუმცირეს 110 ლუქსი განათება, კიბით სარგებლობის დროს.
   - კიბეების გამოყენებისას 11 ლუქსიდან 110 ლუქსზე გადასვლა შესაძლებელი უნდა იყოს განათების სამართავებით უზრუნველყოფილი ავტომატური, მოძრავი სენსორული ტიპის განათების ჩამრთველებით, რომლების შესაბამება ყველა ქვემოთ ჩამოთვლილს:
   - განათების სამართავები აღჭურვილი იქნება საიმედო ოპერაციული სისტემით და შეფასებული იქნება ამ მიზნით გამოყენებისთვის.
   - მოძრავი სენსორი გააქტიურდება დამკვირვებლის მოძრაობით საფეხურებზე ან საფეხურების ბაქნებზე.
   - განათების გამააქტიურებლები დაყენებული იქნება არაუმცირეს 15 წუთიანი მოქმედების პერიოდით.
   - კიბეების გამოყენებისას 11 ლუქსიდან 110 ლუქსზე გადასვლა შესაძლებელი უნდა იყოს განათების სამართავებით უზრუნველყოფილი ავტომატური, მოძრავი სენსორული ტიპის განათების ჩამრთველებით, რომლების შესაბამება ყველა ქვემოთ ჩამოთვლილს.
   - გზა-კიბის განათება ჩაირთვება ავტომატური სენსორული ჩამრთველებით, ასეთის არსებობის შემთხვევაში, ისე, რომ შესასვლელში მდებარე ბაქანზე, შესასვლელში მდებარე ბაქნის მოსაზღვრე თითოეულ კიბის მარშსა და შესასვლელში მდებარე ბაქნის ზემოთ და ქვემოთ მდებარე ბაქნებზე მე-4 პუნქტით დადგენილი განათებულობის დონე საფეხურის გამოყენებამდე იქნება უზრუნველყოფილი.
7. კიბის სახელურები და ნებისმიერი კედელი ან მათ მომიჯნავედ მდებარე სხვა ზედაპირი არ იქნება ბასრი ან უხეში ელემენტების შემცველი.
8. კიბის სახელურები არ იტრიალებს მათი ბუდეების საზღვრებში.

პლანშეტის დასახელება
დეტალები

ნახაზი პლანშეტზე
კიბის დეტალი

მასშტაბი 1:100

ხელმძღვანელი:
მ.მომიტაშვილი

პროექტზე იმუშავა:
ც.ბაბიცინაშვილი

შეამოწმა:
მ.მომიტაშვილი

თბილისი, 2024
წინამდებარე ნახაზები მომზადდა:
10/6/2024

ID
A.05.1
გვერდი 91

A1









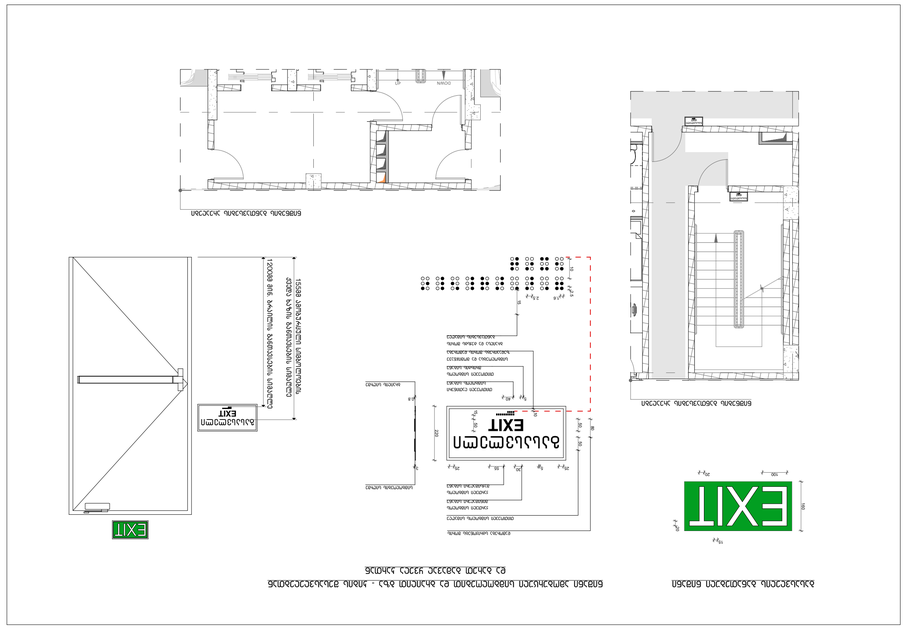
EXIT
EXIT
EXIT

ბაქან-ლიფტი
დეტალი

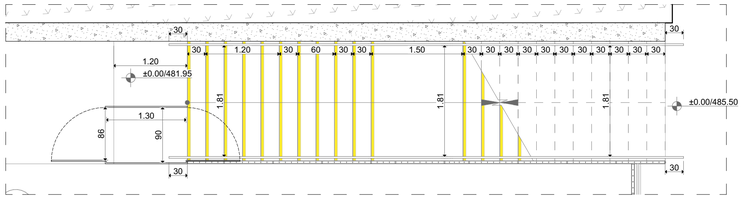

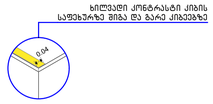

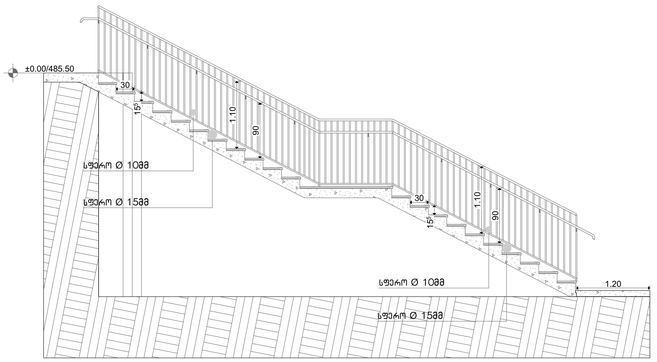

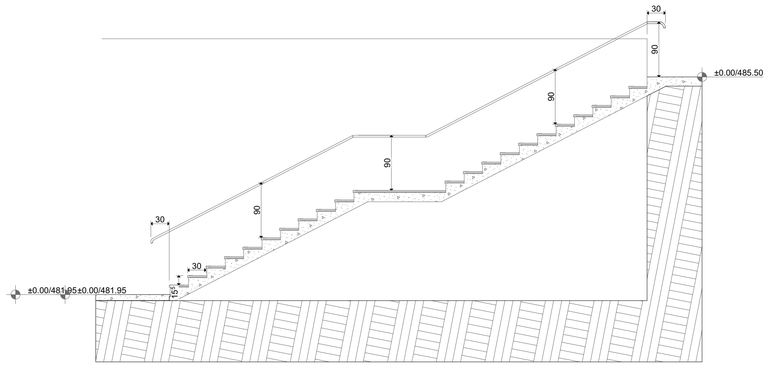

გარეთა კიბე
დეტალი

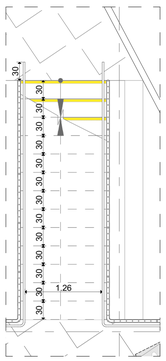

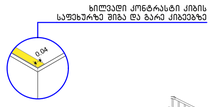

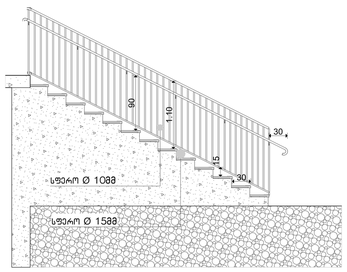

გარეთა პანდუსი
დეტალი

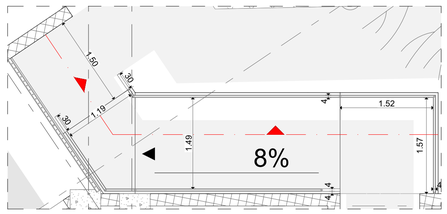

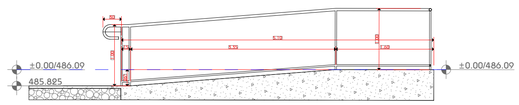


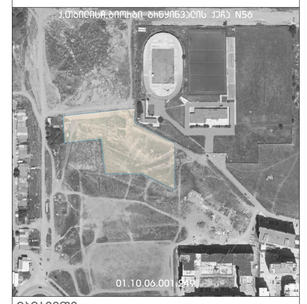

დამკვეთი

შპს "მარდიელი დიღომპარკი"
405676987

პომენტარი:
1. ზომები და ნიშნულები მოსამეულია მეტრებში

პანდუსის დასახელება
დეტალები

ნახაზი პანდუსზე
გარეთა პანდუსის,ჯიბის,ბაქან ლიფტის დეტალი

მასშტაბი 1:50

პასუხისმგებელი:	
მ.მოდებაძე	
პროექტზე მიმდევარი:	
ლ.ბაბილინაშვილი	
მელამონა:	
მ.მოდებაძე	

თბილისი, 2024
წინამდებარე ნახაზები მოწმდება:
10/6/2024

ID
A.05.4
გვერდი 94

A1

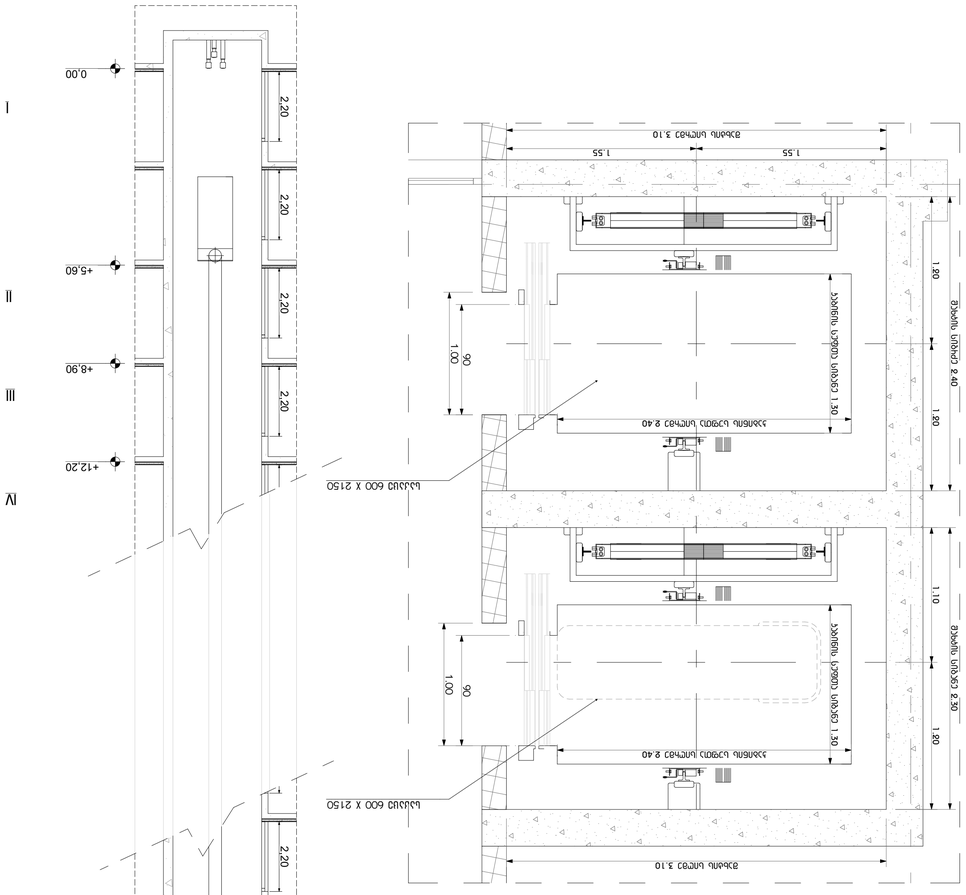






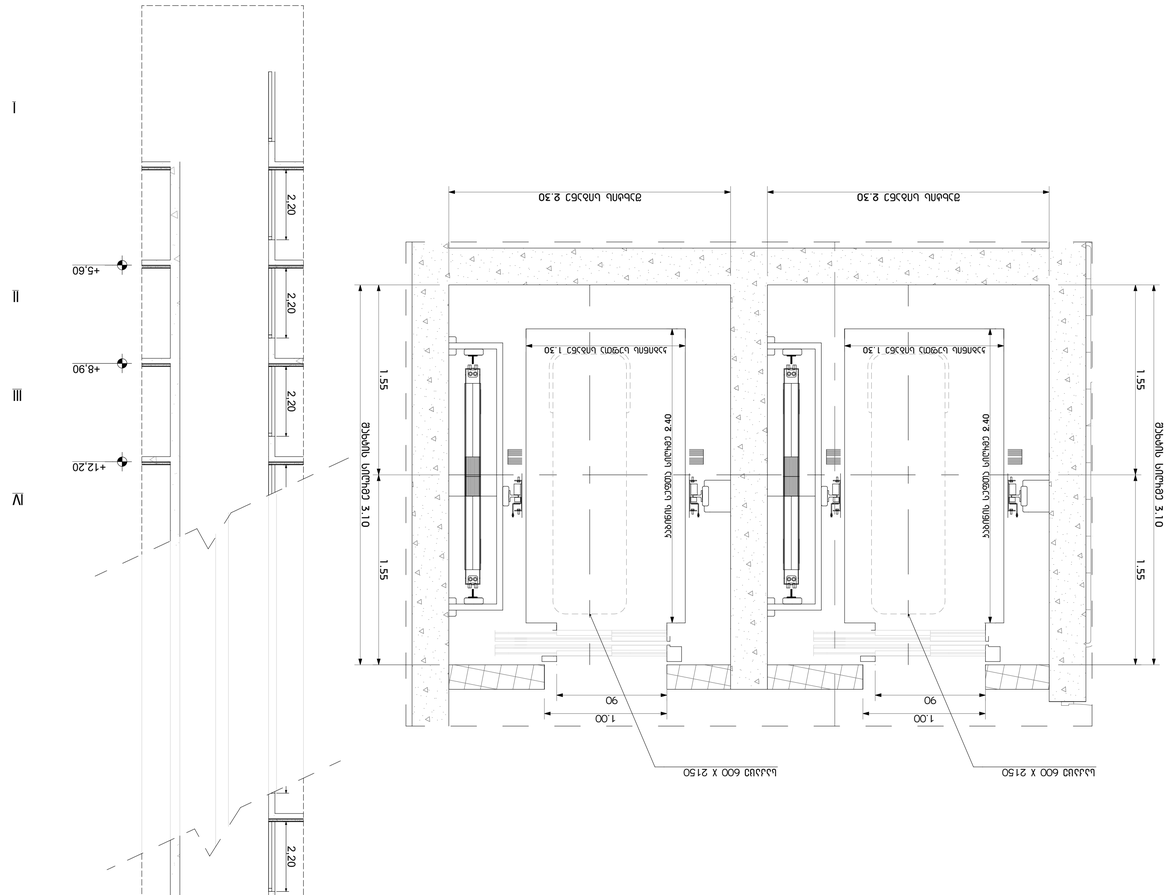

ალუმინის ფანჯრების და ვენტილაციის სისტემების მოწყობა

ფანჯრების ელექტრული ამძრავების მონტაჟი

- ელექტრული ამძრავების მინიმალური ძალა 400 ნ-მ
- ელექტრული ამძრავების მინიმალური ძალა 900 ნ-მ
- ელექტრული ამძრავების მინიმალური ძალა 1600 ნ.

მისანვდომი სამზარეულო "ა" ტიპის ეთთეულში ბინა N- ბ 029,ბ 047

ბებმა

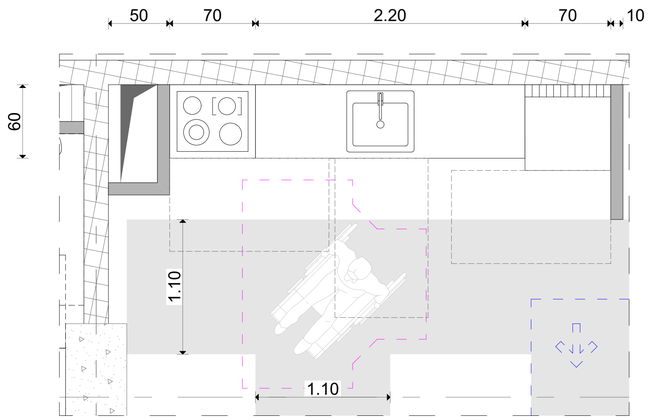

სამზარეულოს სამუშაო სივრცის მდებარეობა

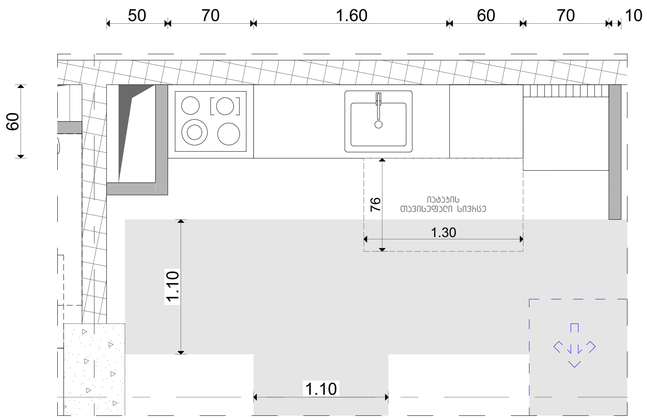

სამზარეულო ნიჭარის მდებარეობა

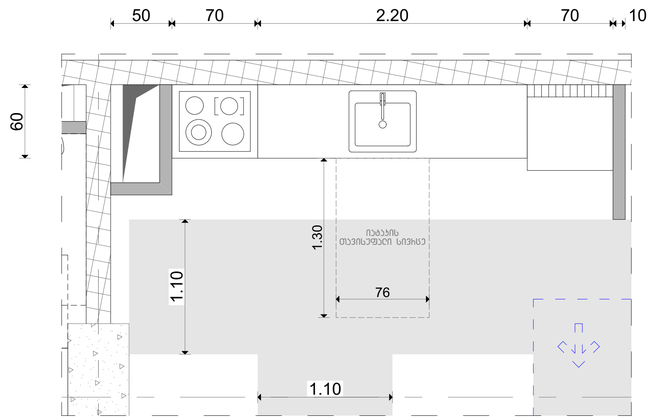

სამზარეულოს ფასადი

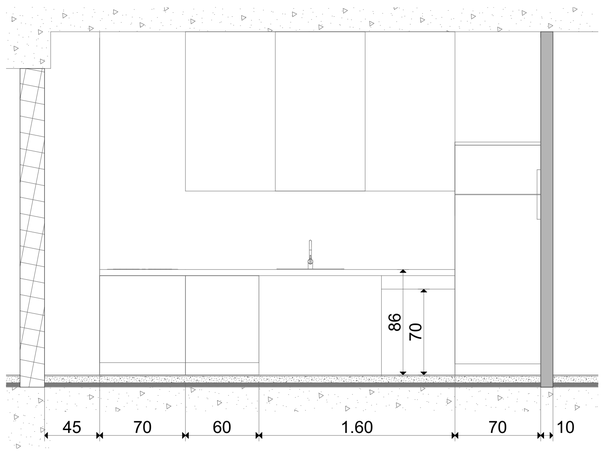

ფეხის ფარების სივრცე

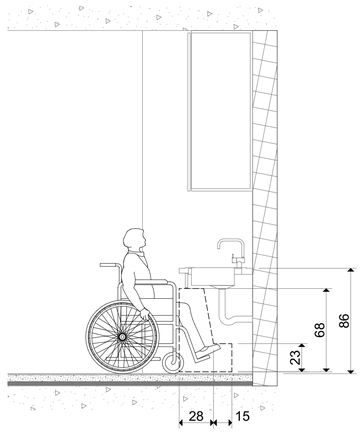

სასწავლებელი პომპეჭსი დიდ დიღომში
პროექტირება
არქიტექტურული ანგილი

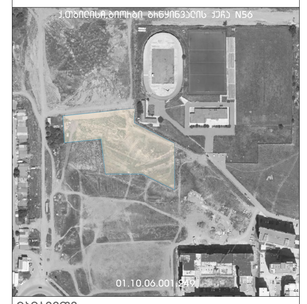

ღებულება

შპს "მარდიული დიღომებსარი"
405676987

პომენტარი:
1. ზომები და ნიშნულები მოსულებია მეტრებში

ნახაზის დანიშნულება
დეტალი

ნახაზი პროექტზე
მისანვდომი სამზარეულო "ა" ტიპის ეთთეულში ბინა N-029,047,

მასშტაბი 1:25

პასუხისმგებელი:	
მ.ფოფხაძვილი	
არქიტექტორი:	
ლ.ბაბილინგვილი	
მეკონსულტანტი:	
მ.ფოფხაძვილი	

თბილისი, 2024
წინამდებარე ნახაზები მოწმდება:
10/6/2024

ID
A.06.1
ბეჭდი 96

A1

მისაწვდომი სამზარეულო "ა" ტიპის ერთეულში ბინა N- ა 037

გეგმა

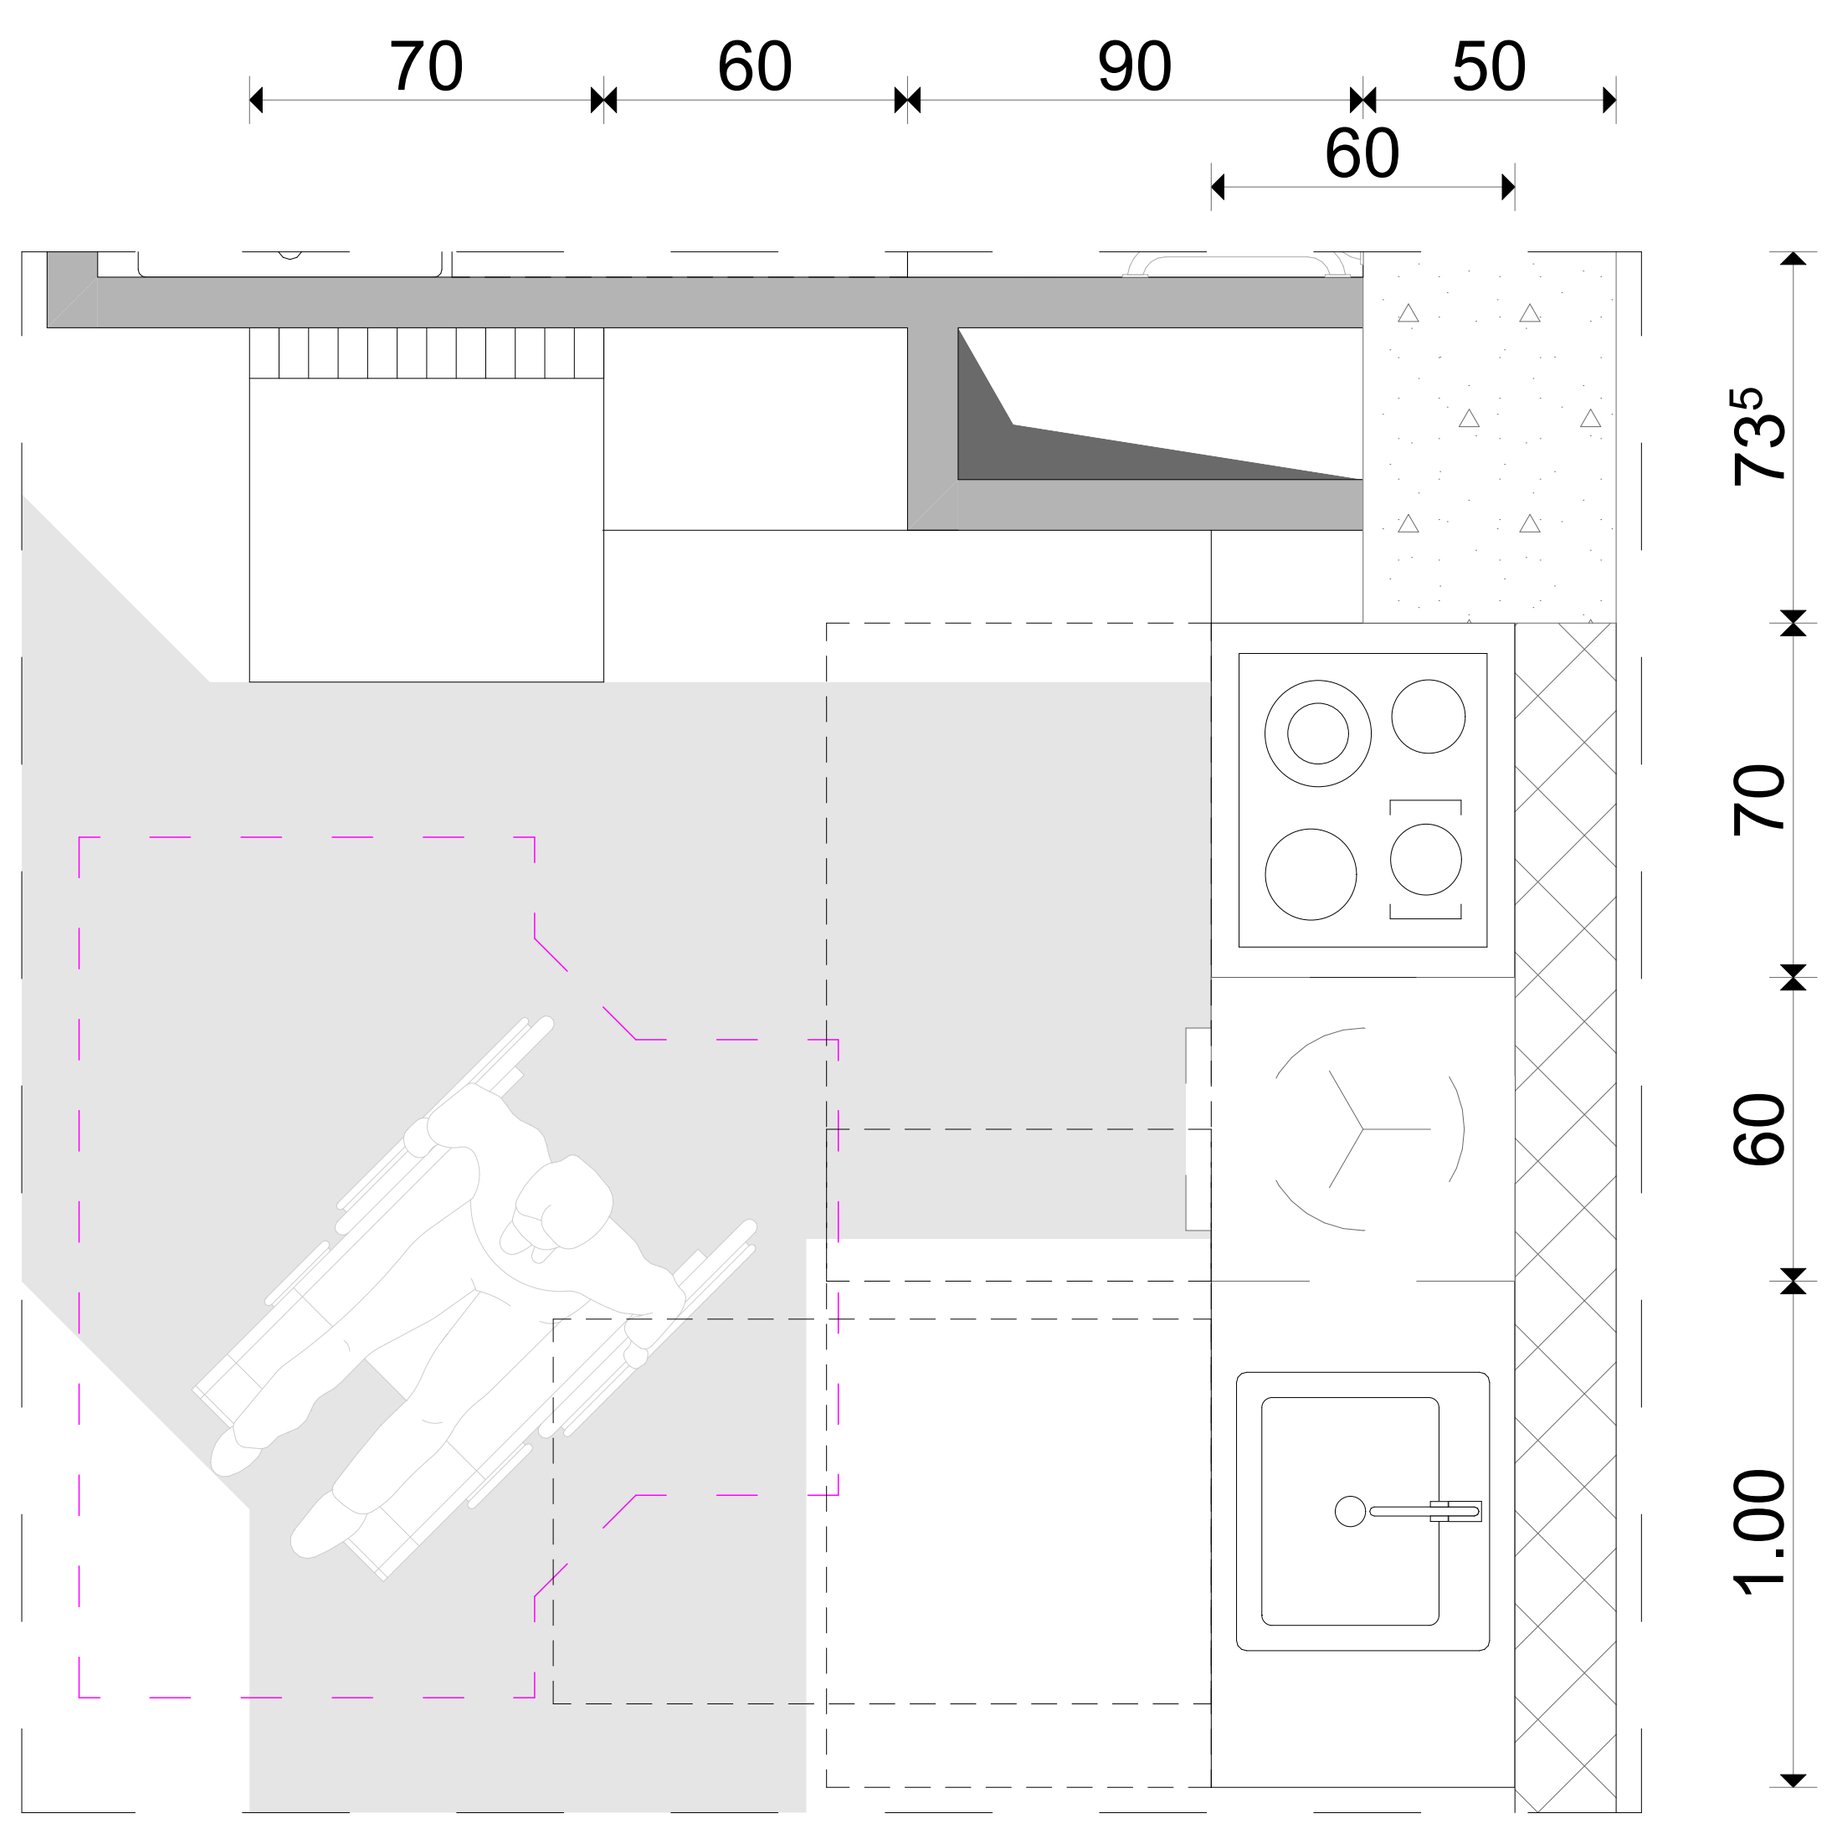

სამზარეულოს სამუშაო სივრცის მდებარეობა

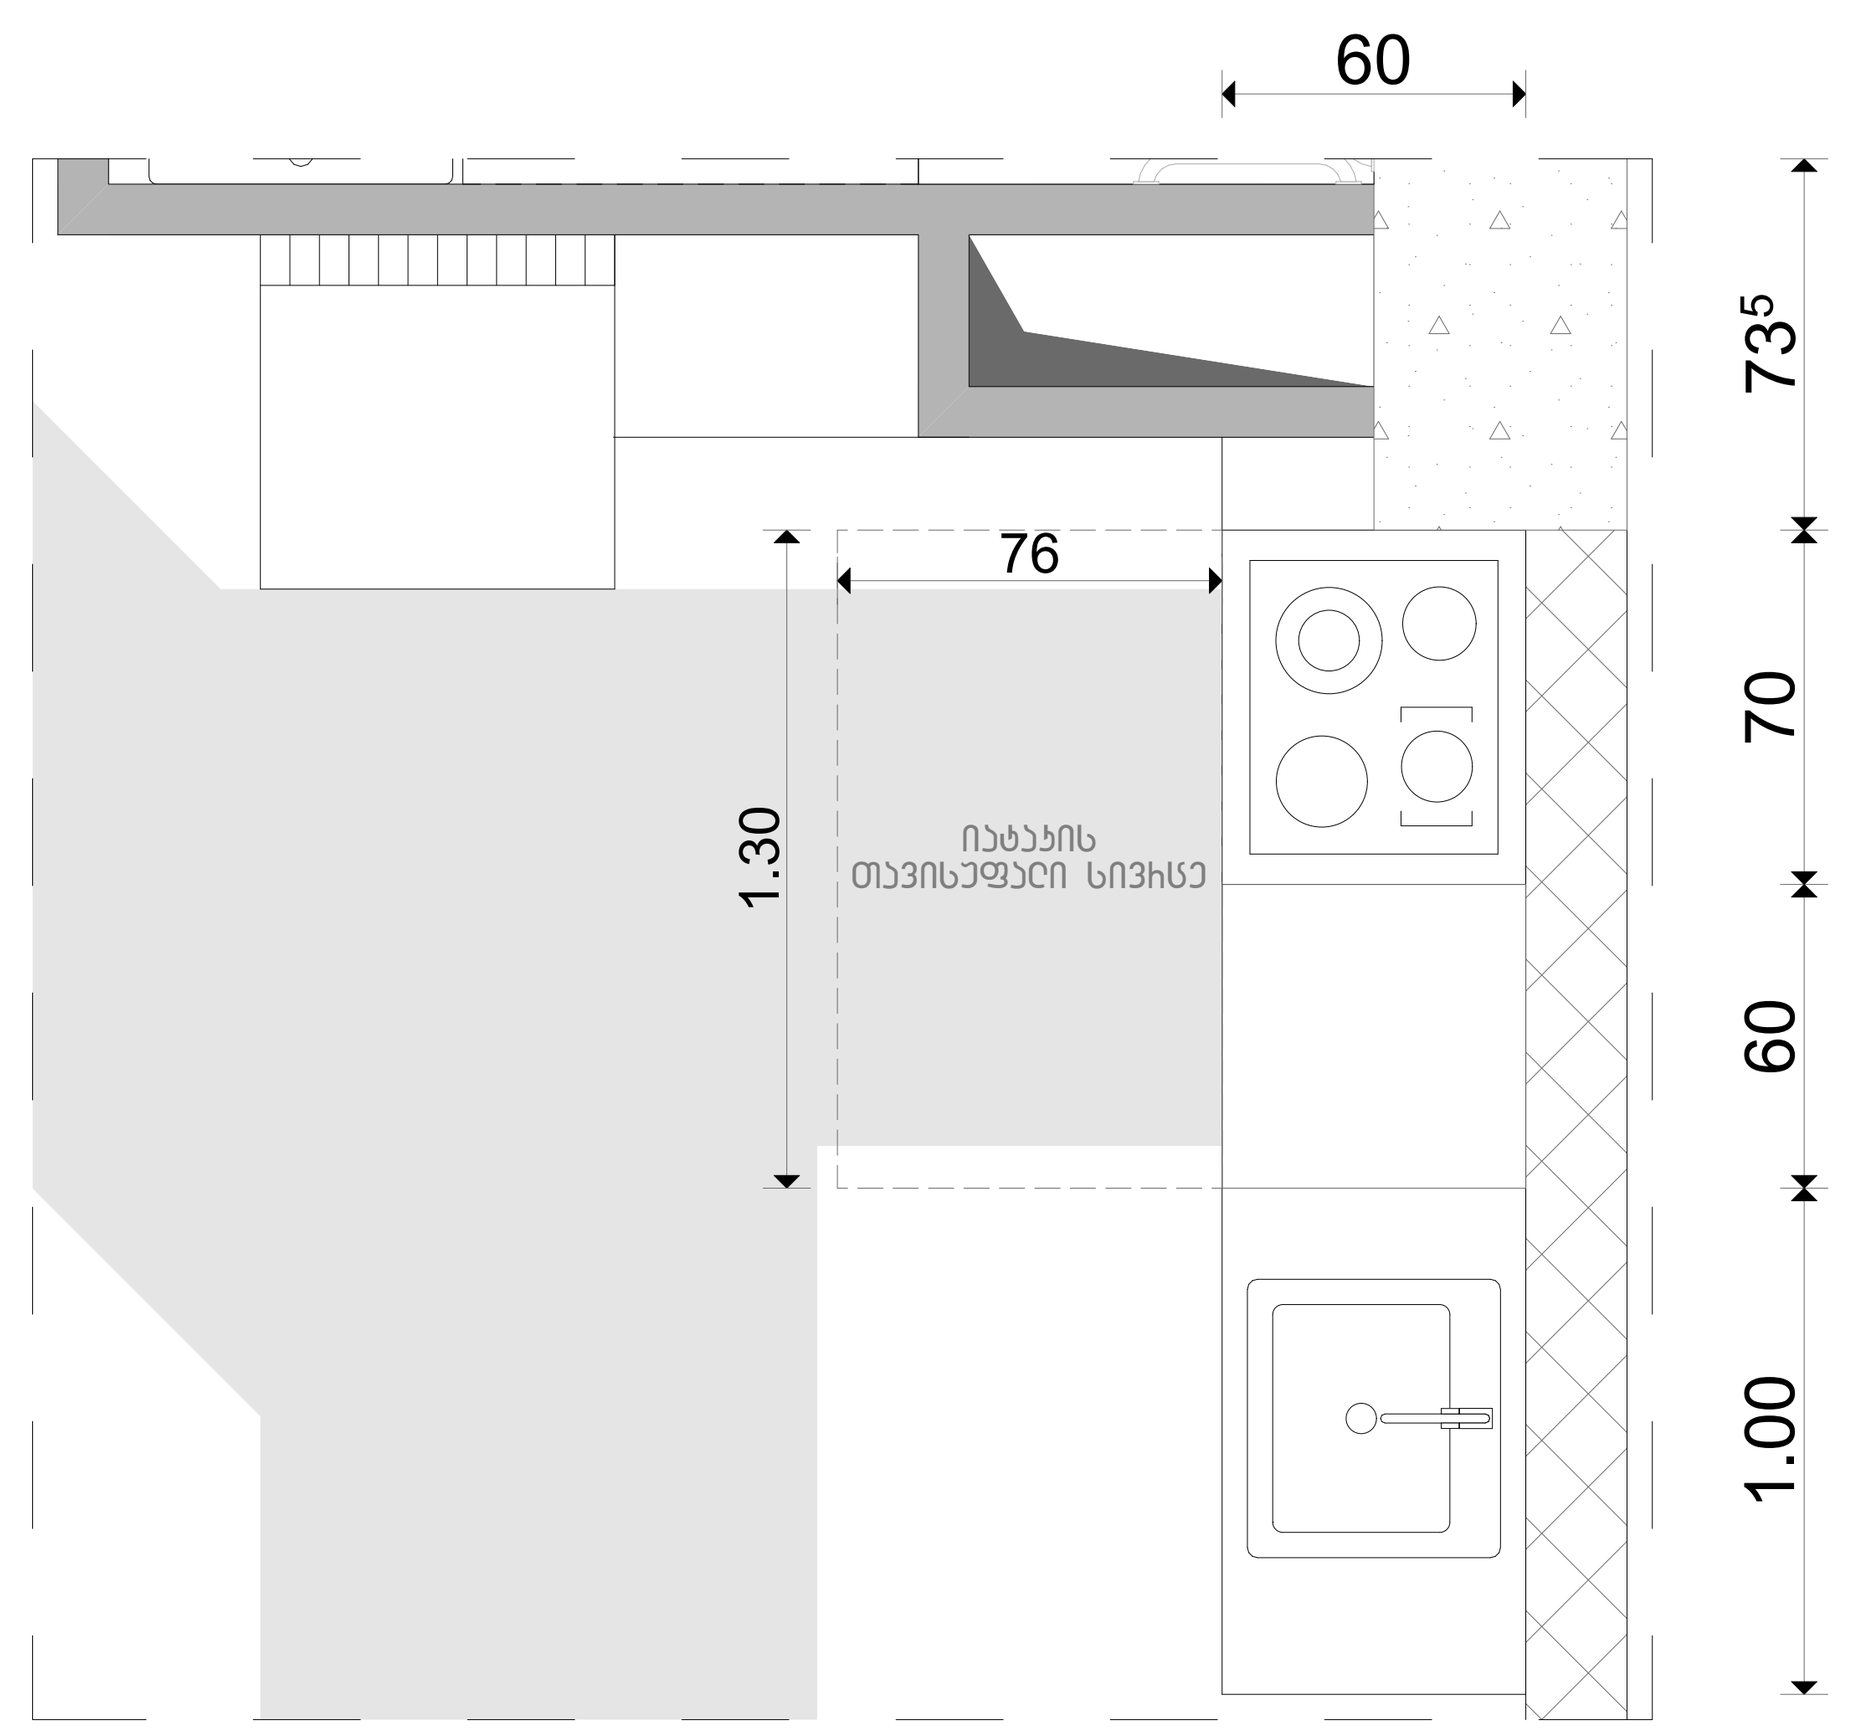

სამზარეულო ნიჟარის მდებარეობა

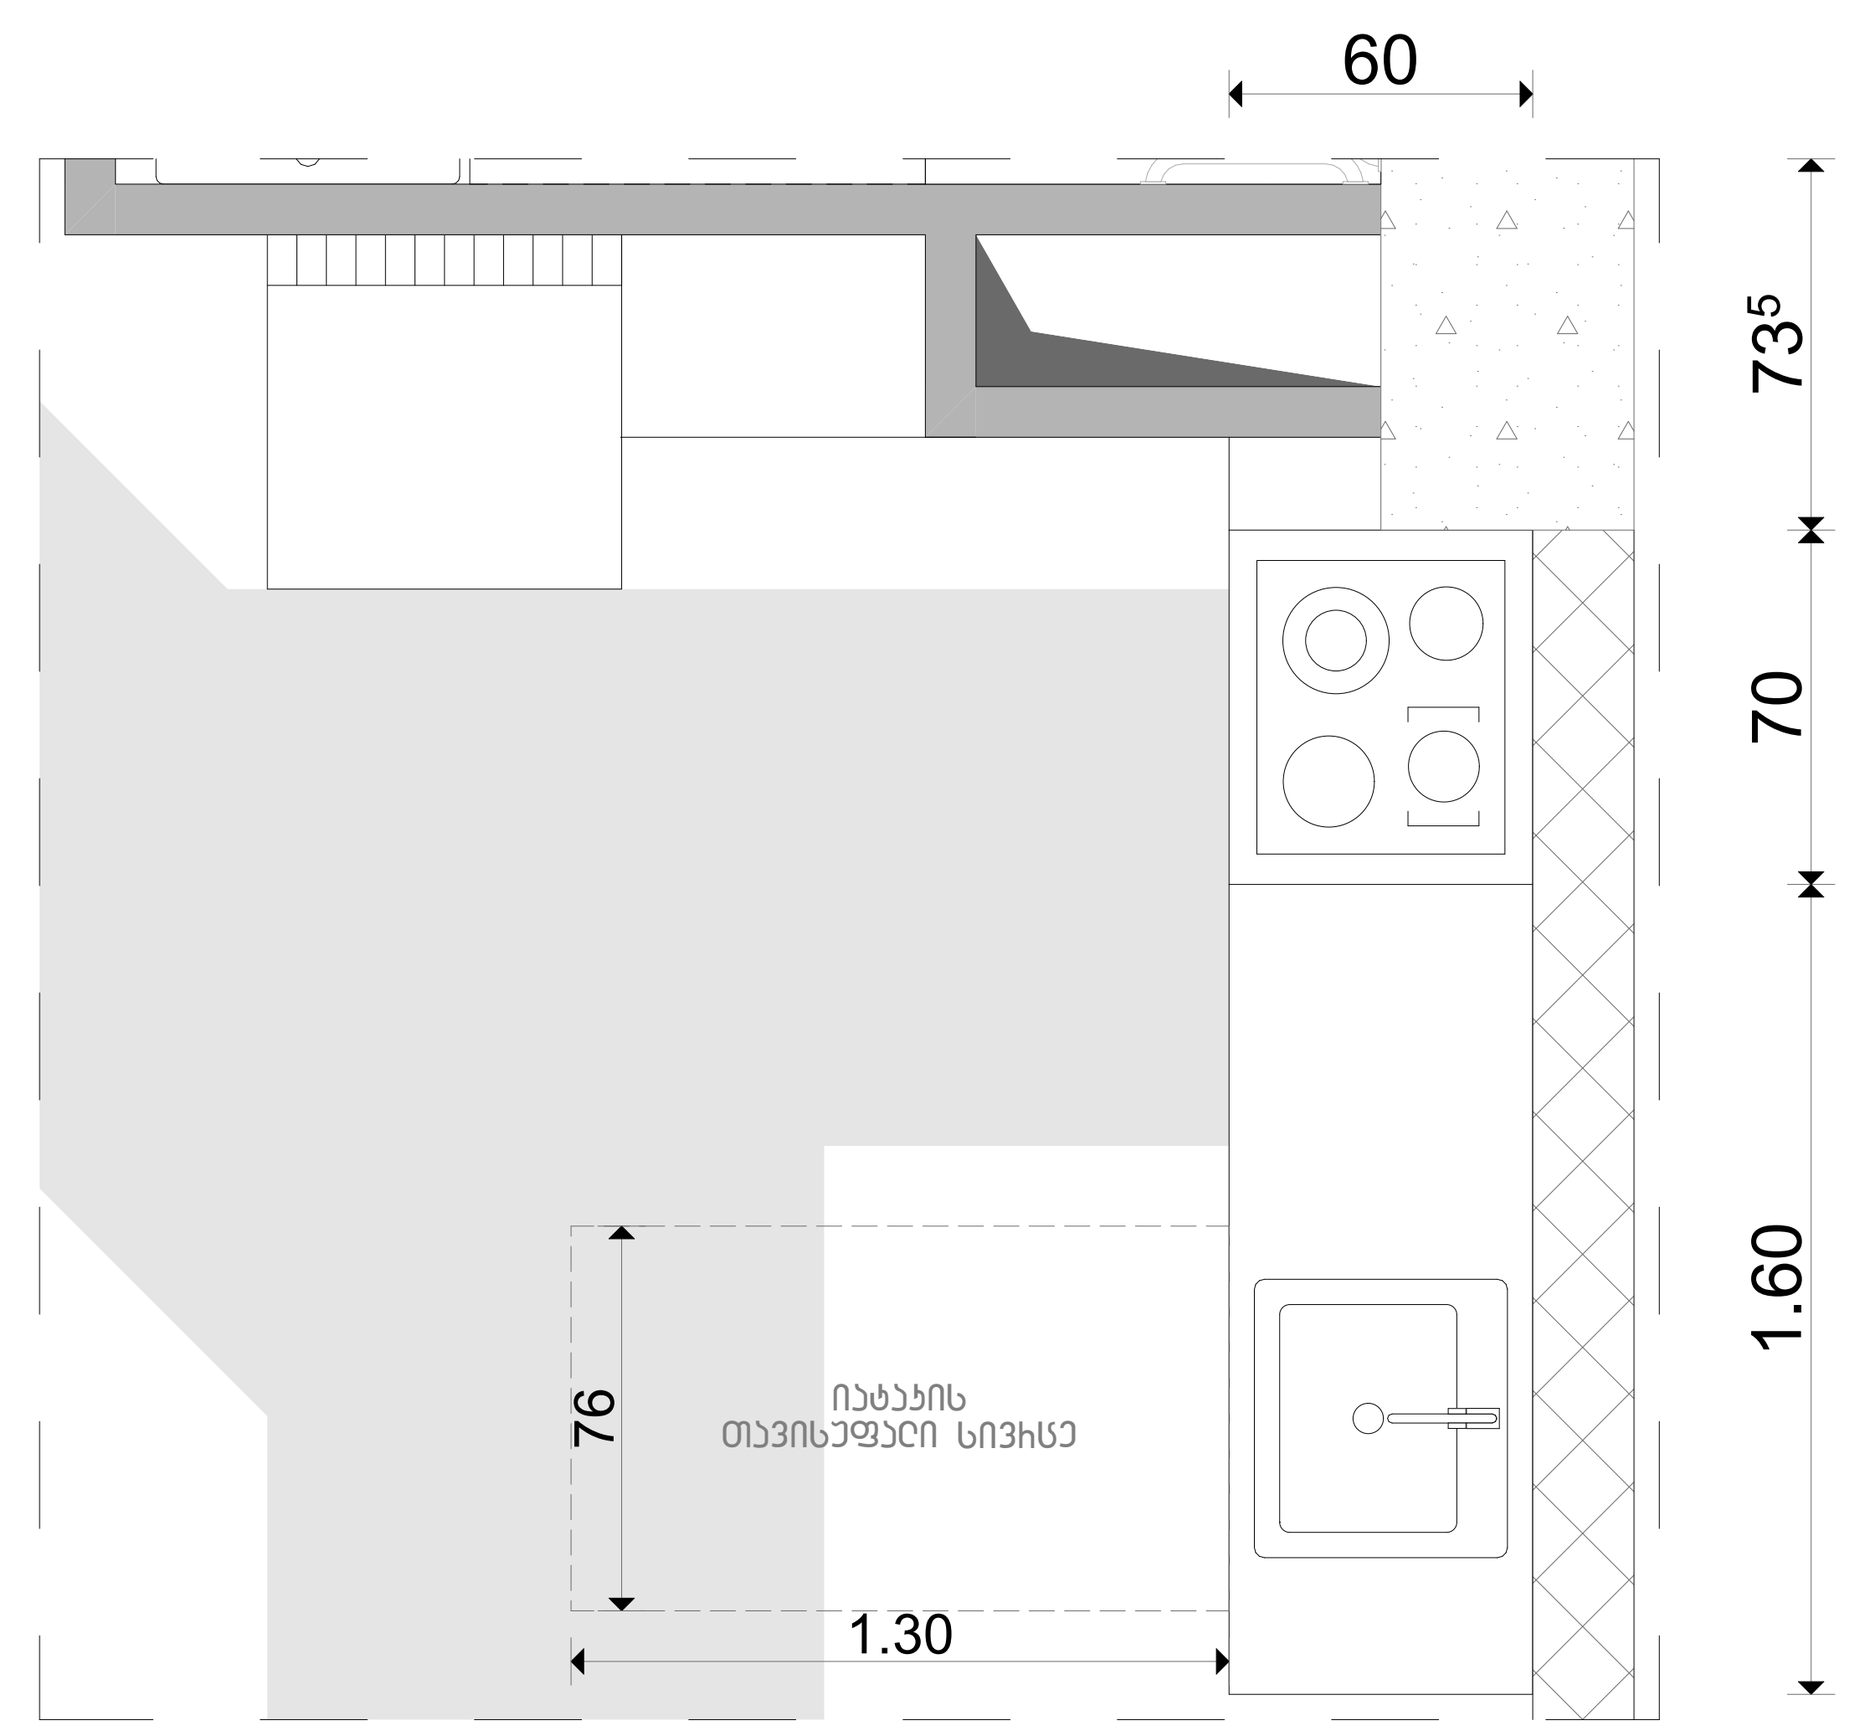

სარეცხი მანქანის მდებარეობა

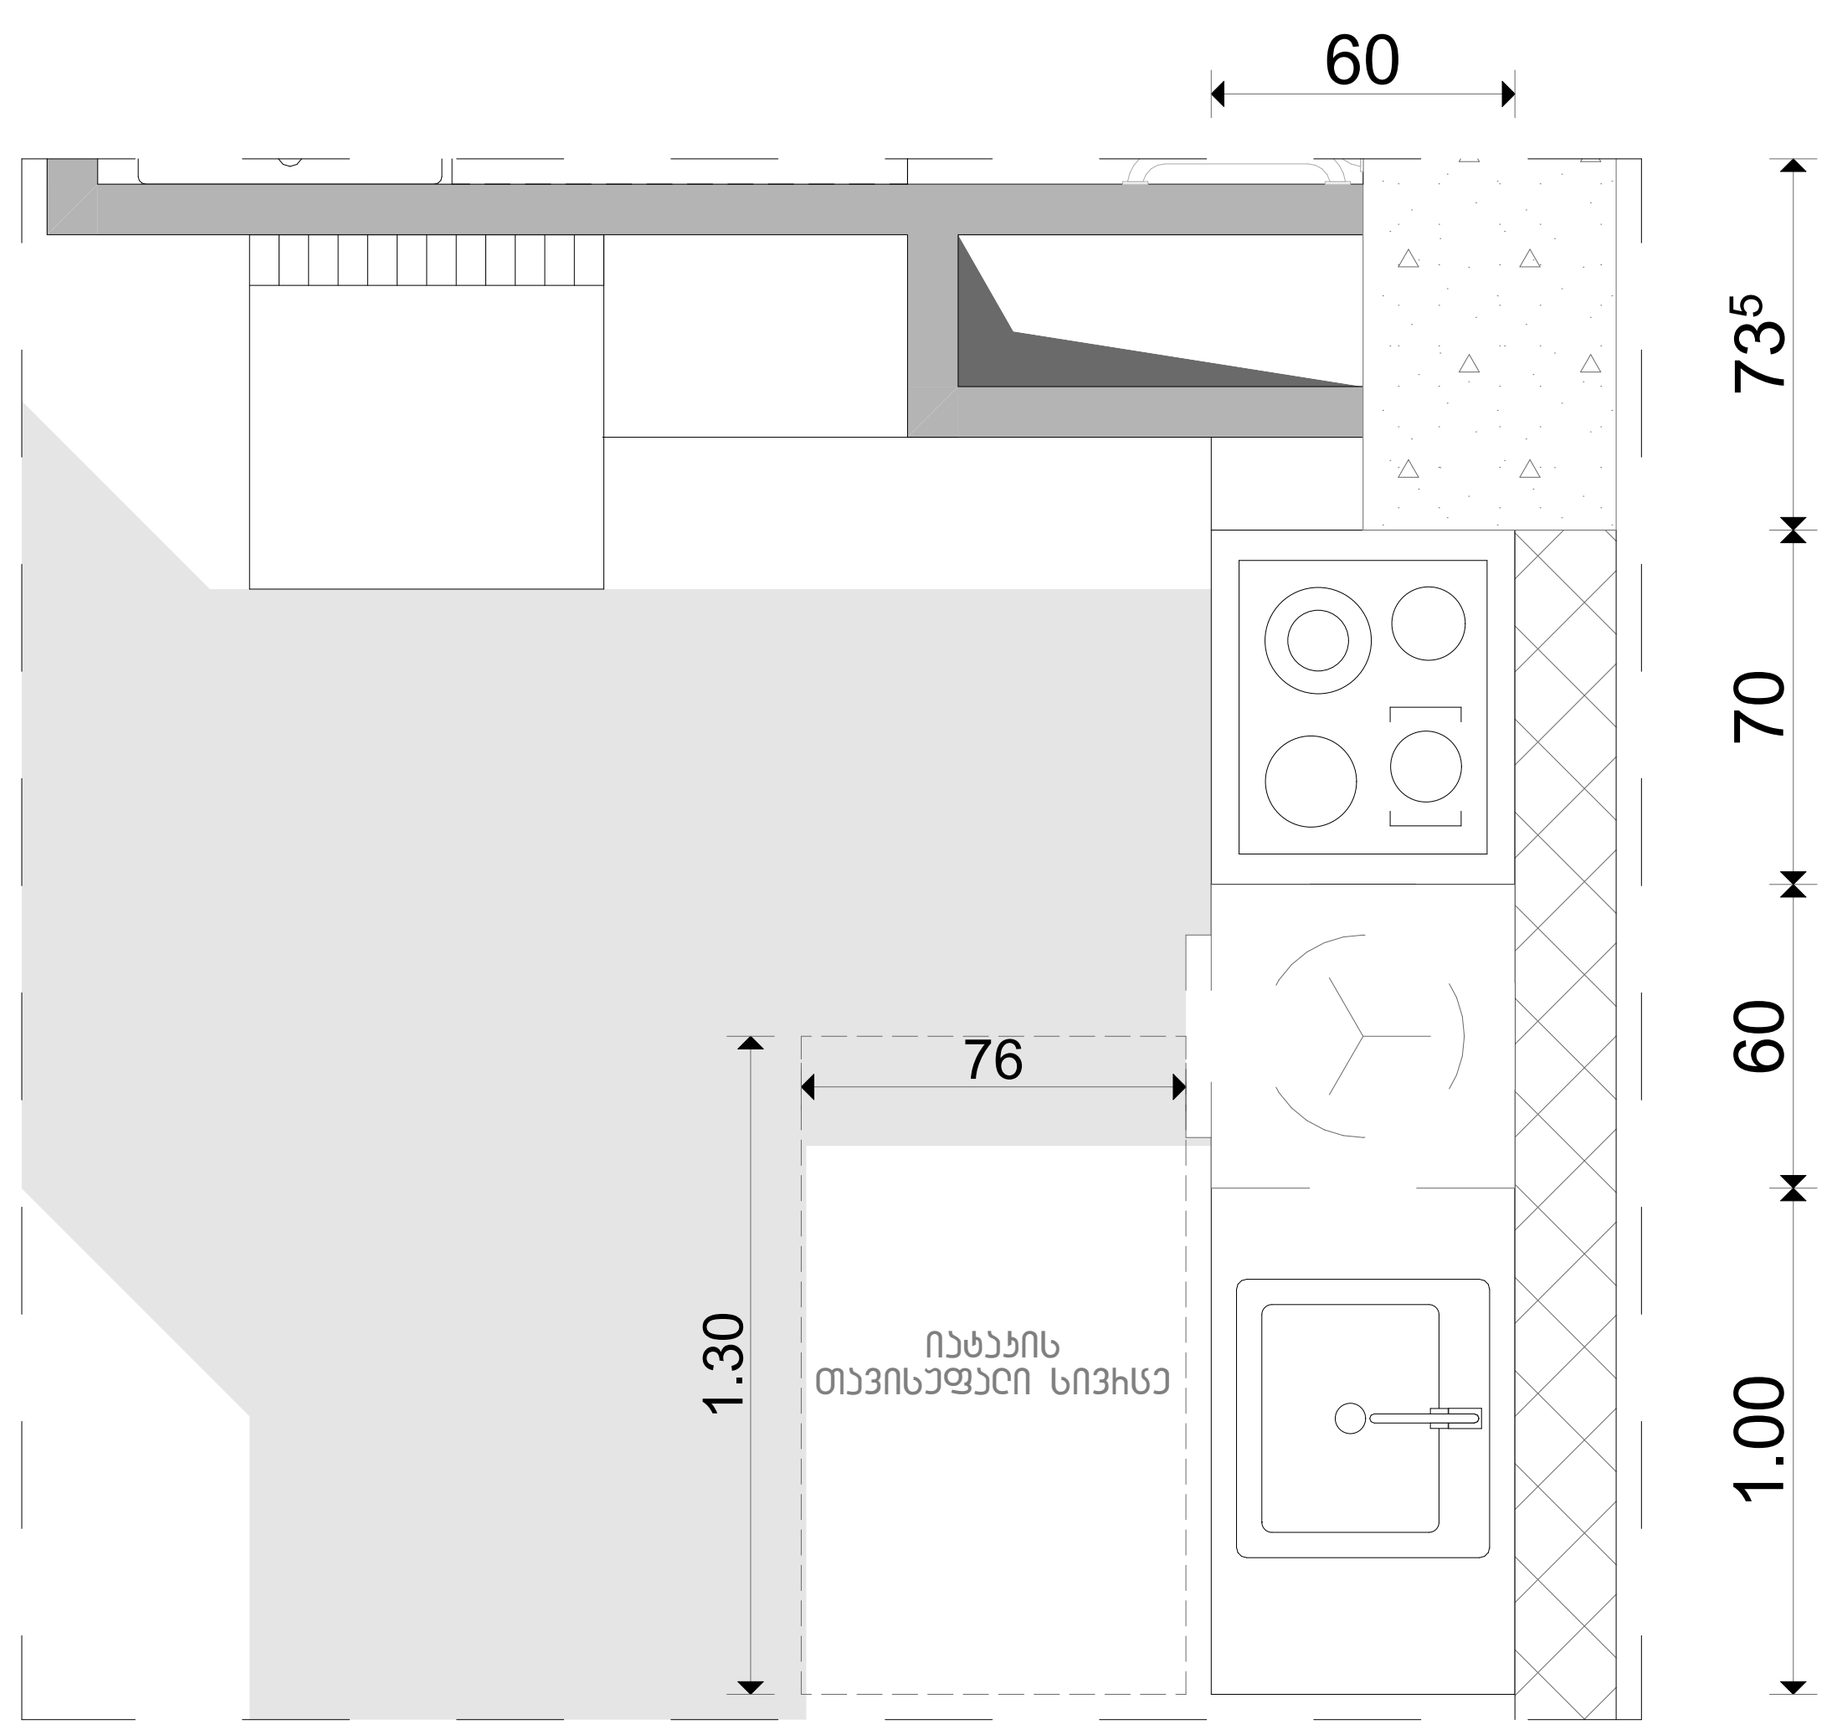

სამზარეულოს ფასადი



ფეხის ფილენგის სივრცე

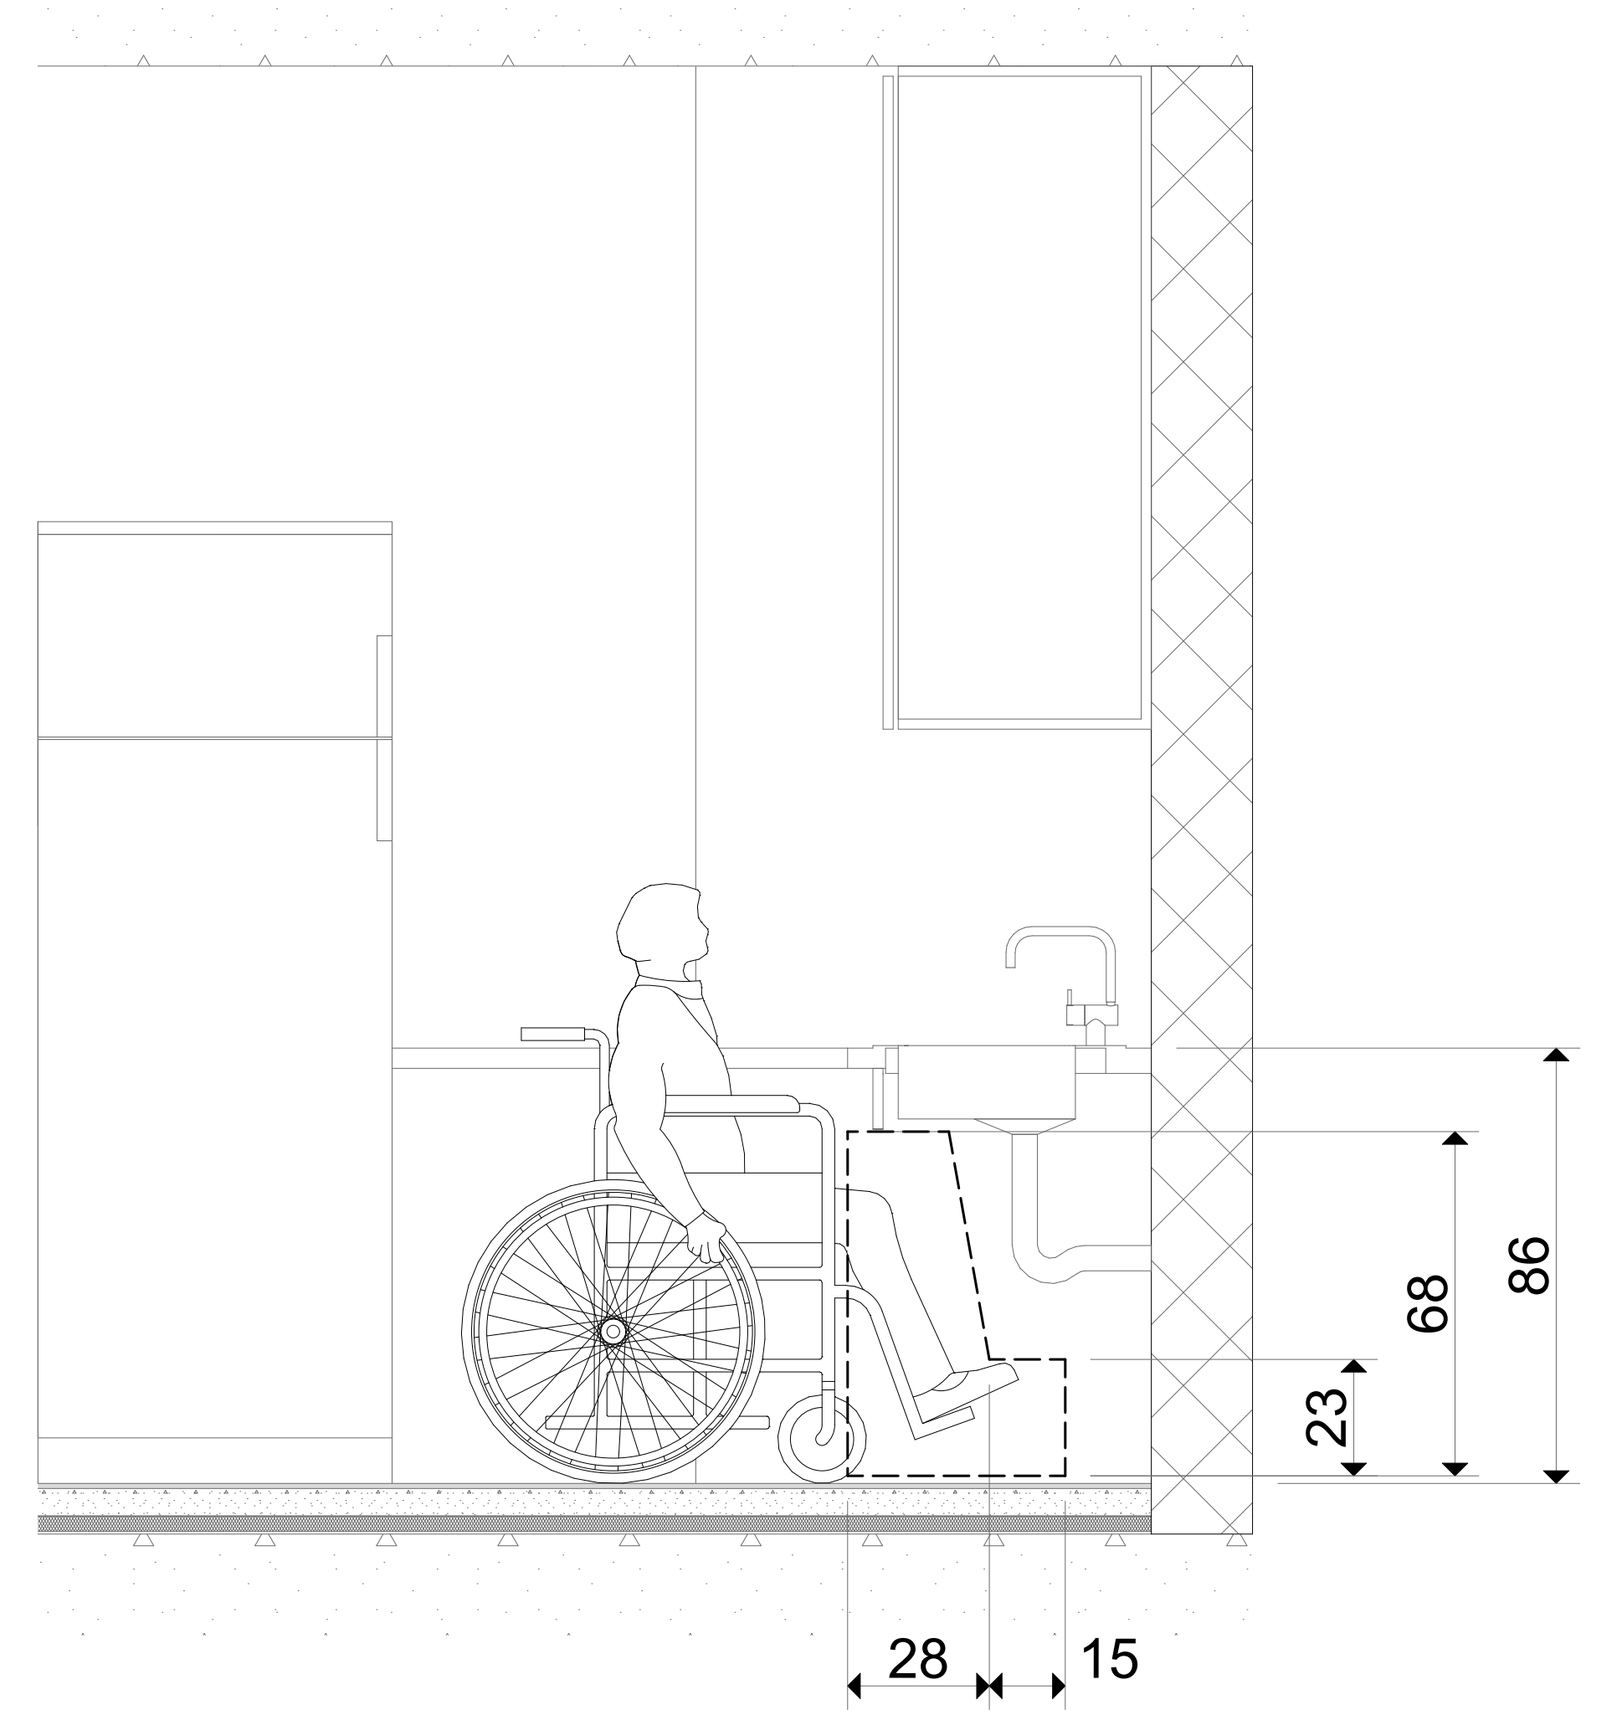

საცხოვრებელი კომპლექსი დიდ დიღომში
კორექტირება
არქიტექტურული ნაწილი

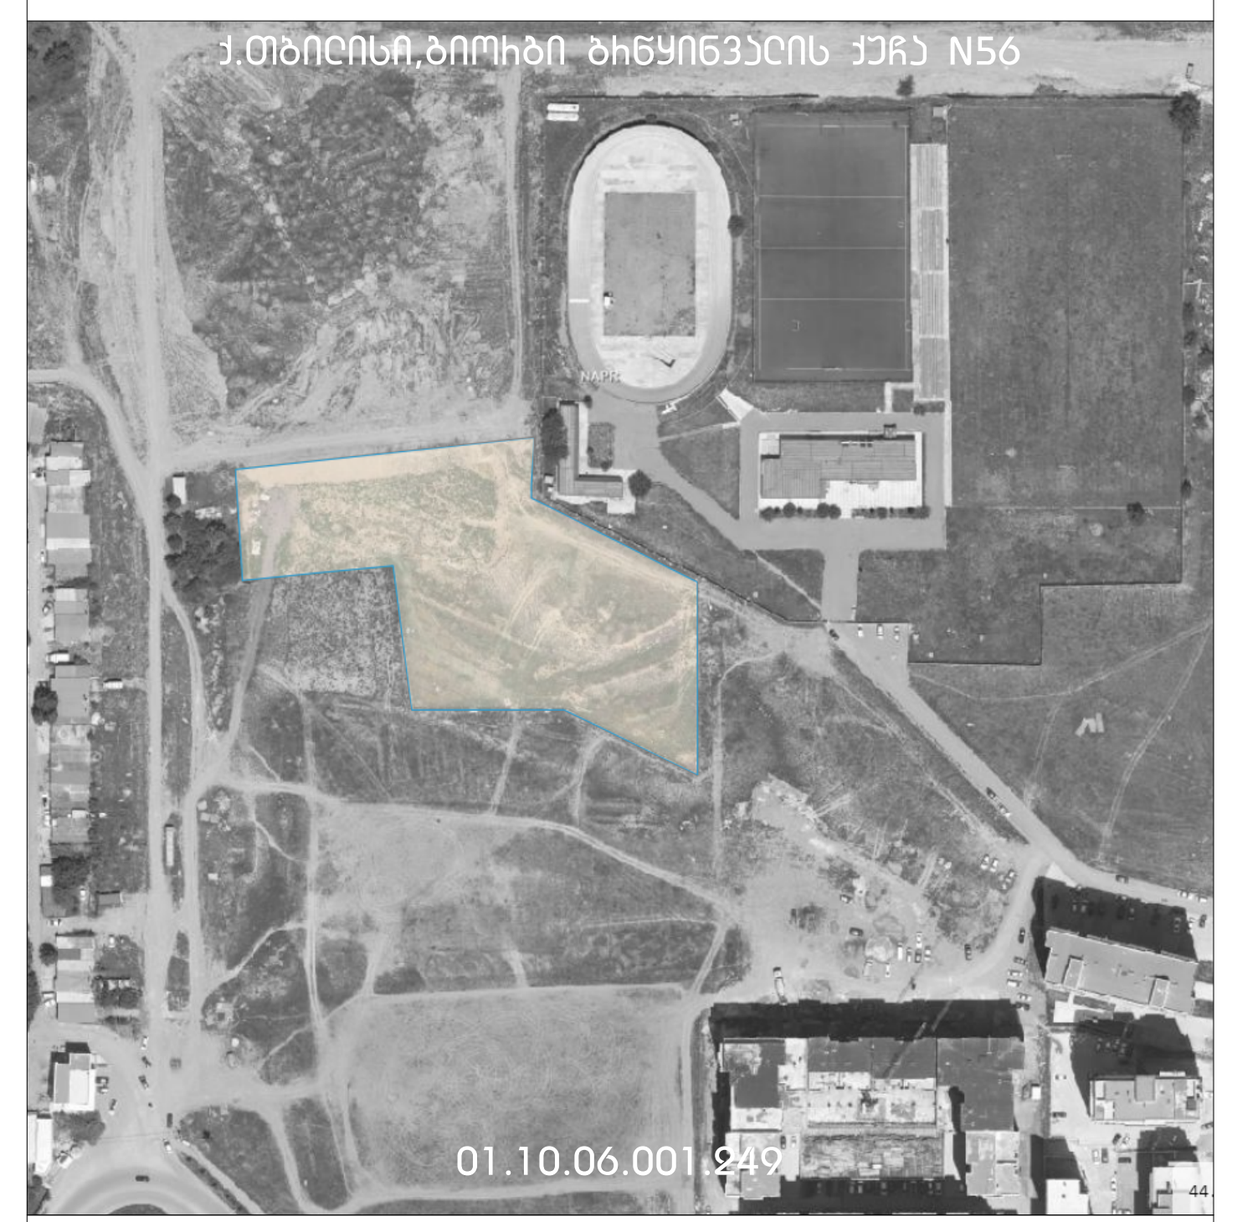

დამკვეთი

შპს "მარდიელი დიღომპარკი"
405676987

კომენტარი:
1. ზომები და ნიშნულები მოცემულია მეტრებში

პლანშეტის დასახელება
დეტალი

ნახაზი პლანშეტზე
მისაწვდომი სამზარეულო "ა" ტიპის ერთეულში ბინა N-037

მასშტაბი 1:25

უხელმძღვანელა:
შ.შოშიტაშვილი

პროექტზე იმუშავა:
ლ.ბაბიცინაშვილი

შეამოწმა:
შ.შოშიტაშვილი

თბილისი, 2024
წინამდებარე ნახაზები მომზადდა:
10/6/2024

ID
A.06.2
გვერდი 97

A1

მისაწვდომი სამზარეულო "ა" ტიპის ერთეულში ბინა N- ბ 014,ბ 030,ბ 069,ბ 070,ბ 085,ბ 086,ბ 102,ბ 103

გეგმა

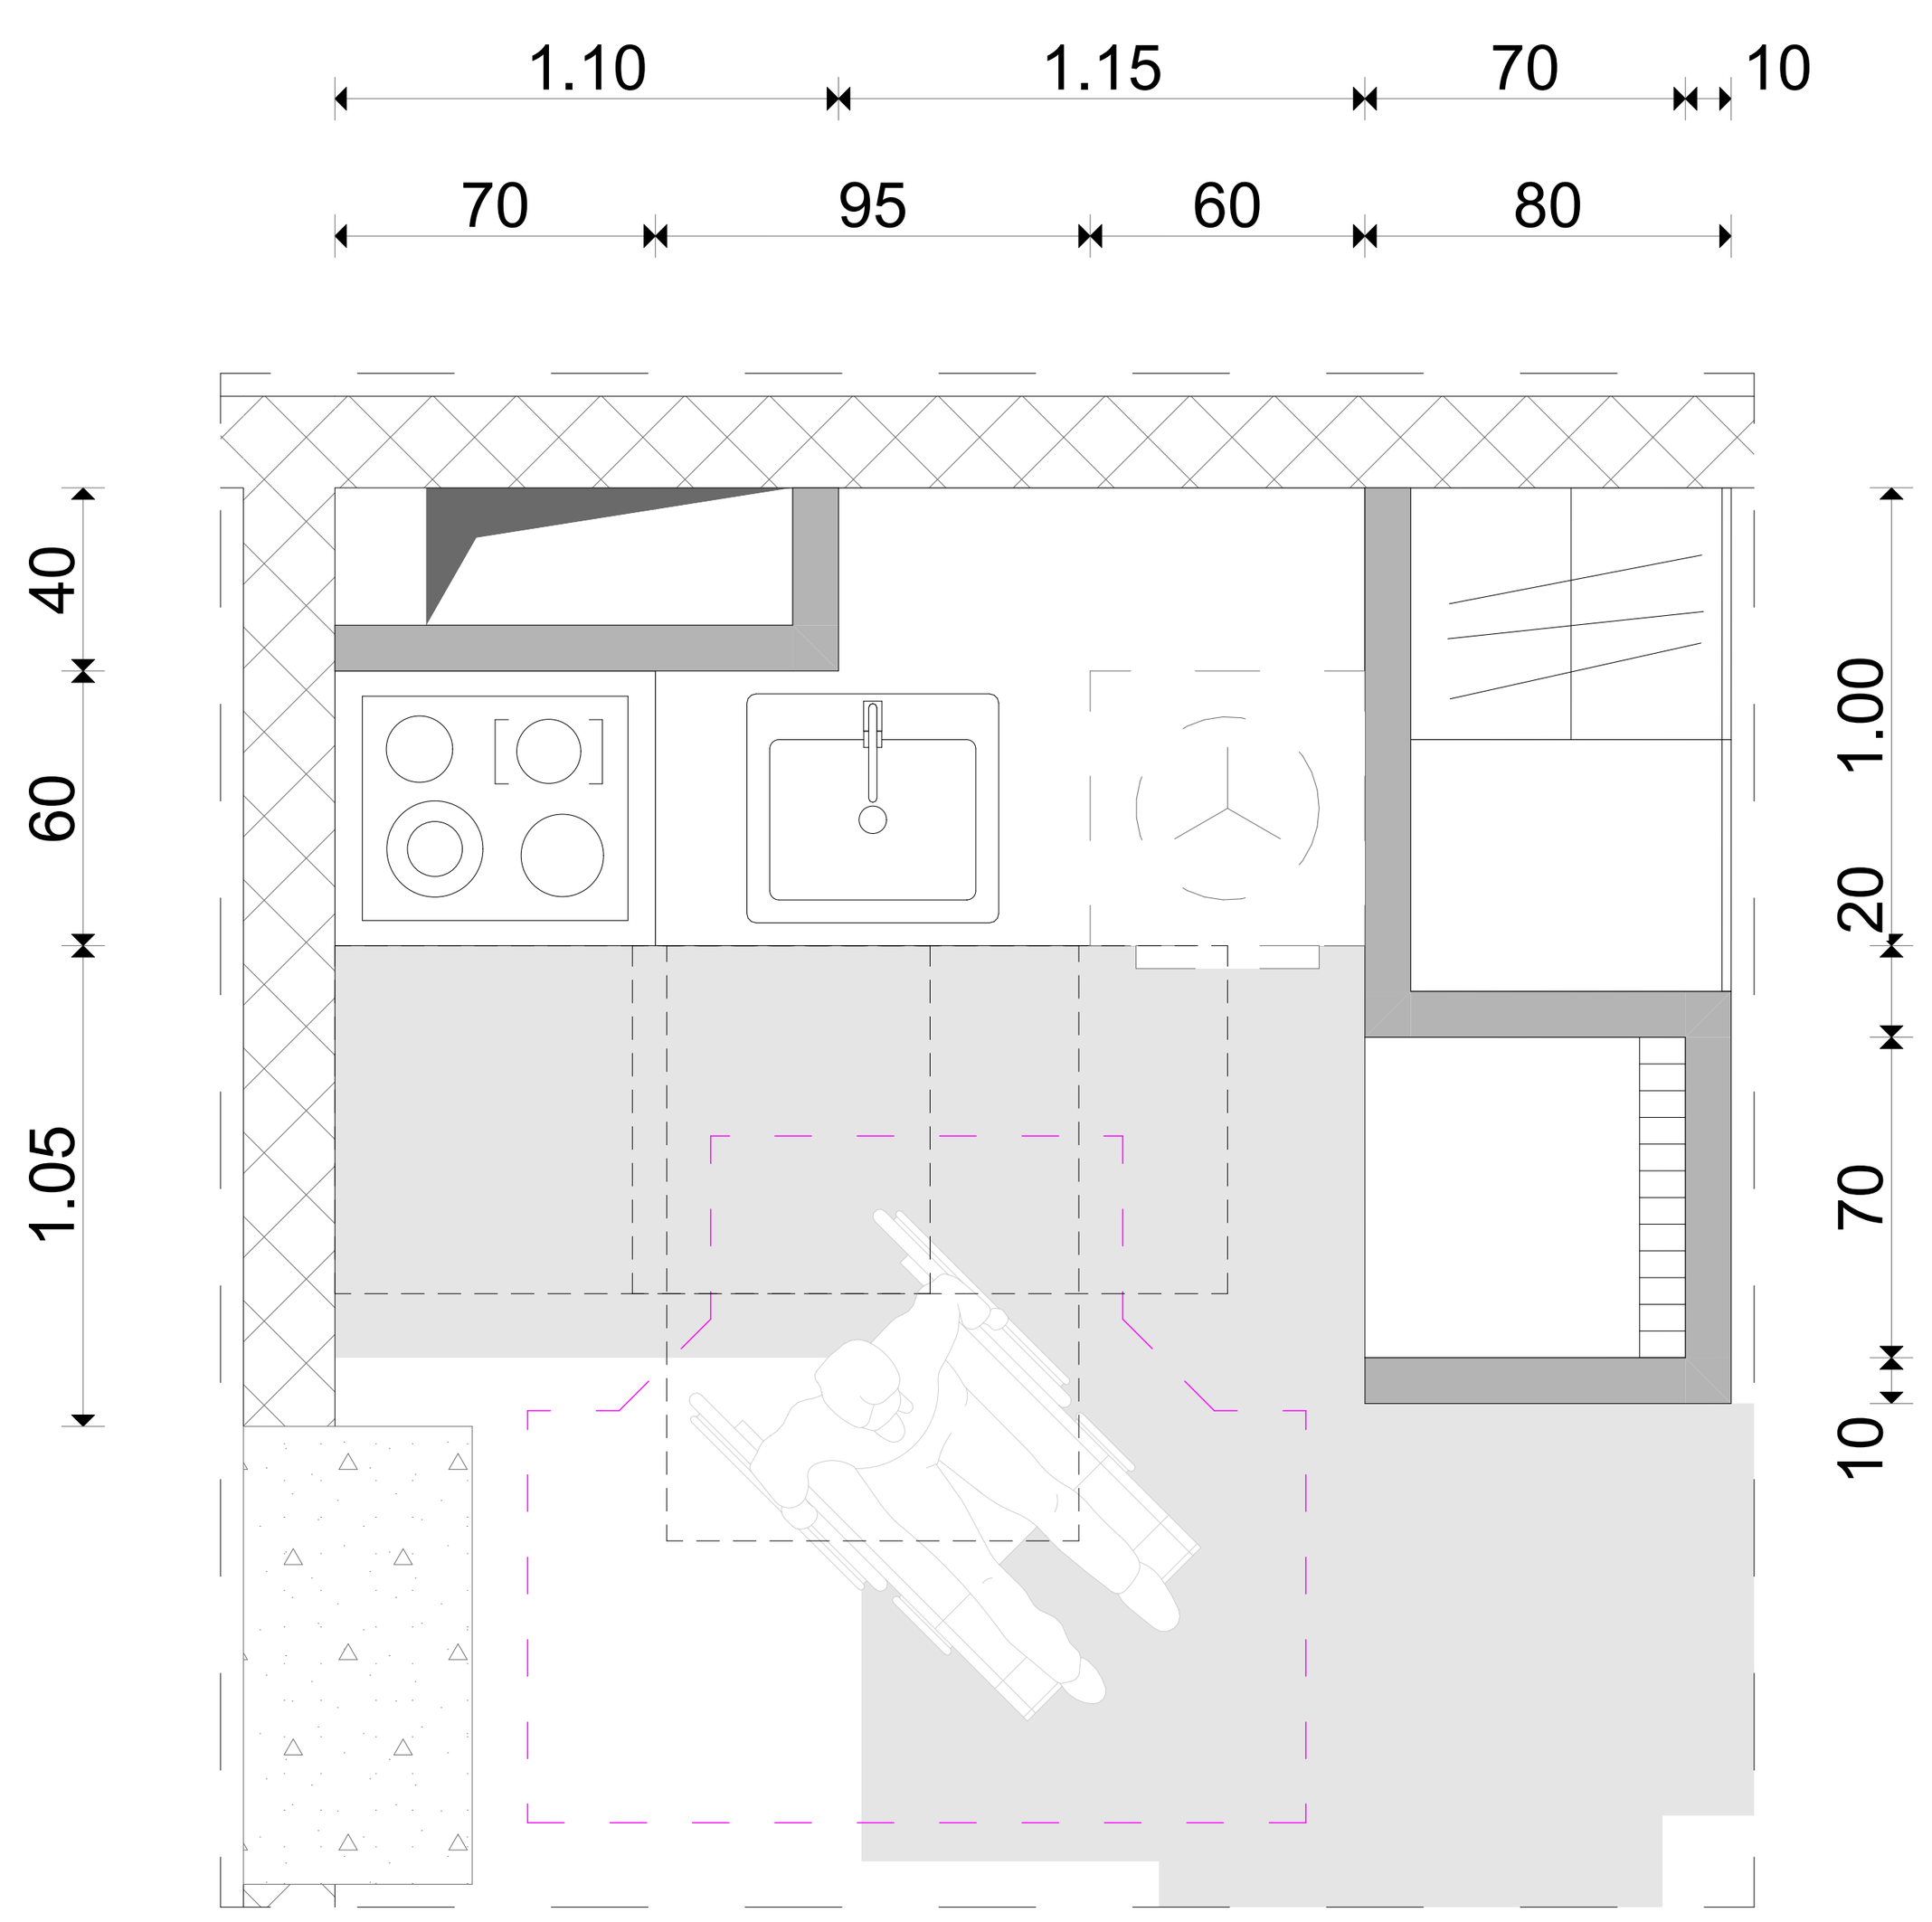

სამზარეულოს სამუშაო სივრცის მდებარეობა

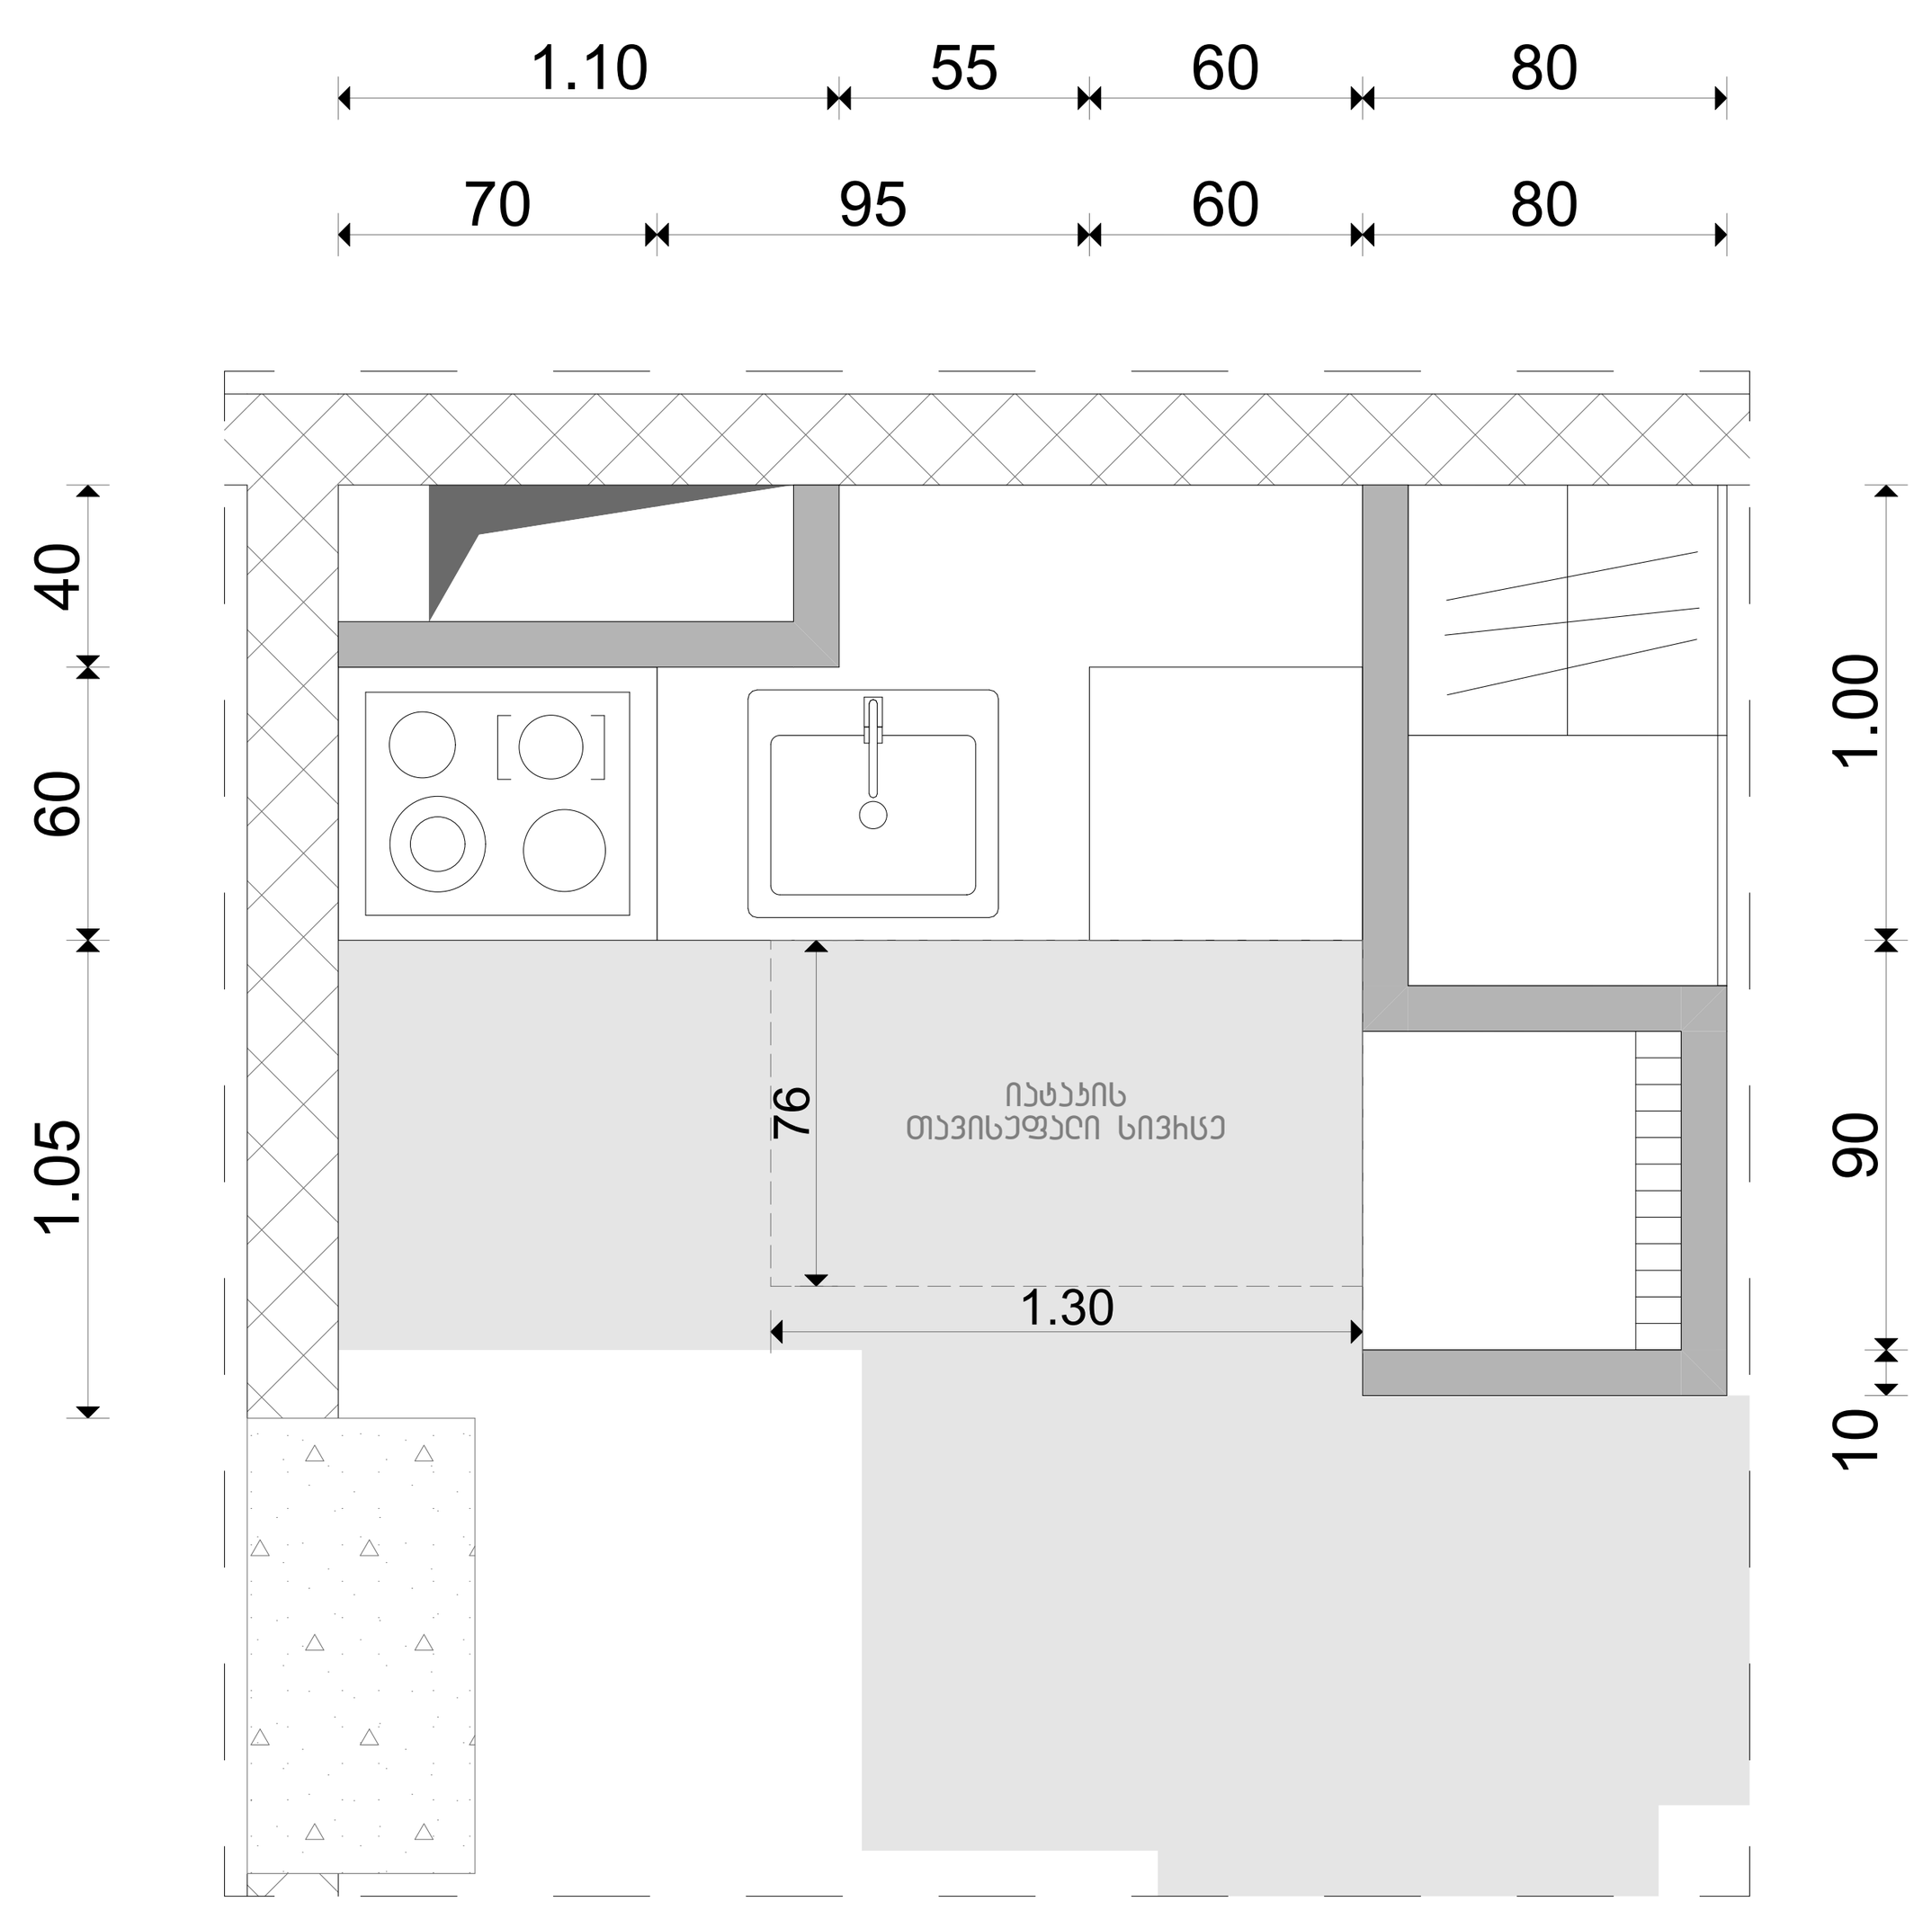

სამზარეულო ნიჟარის მდებარეობა

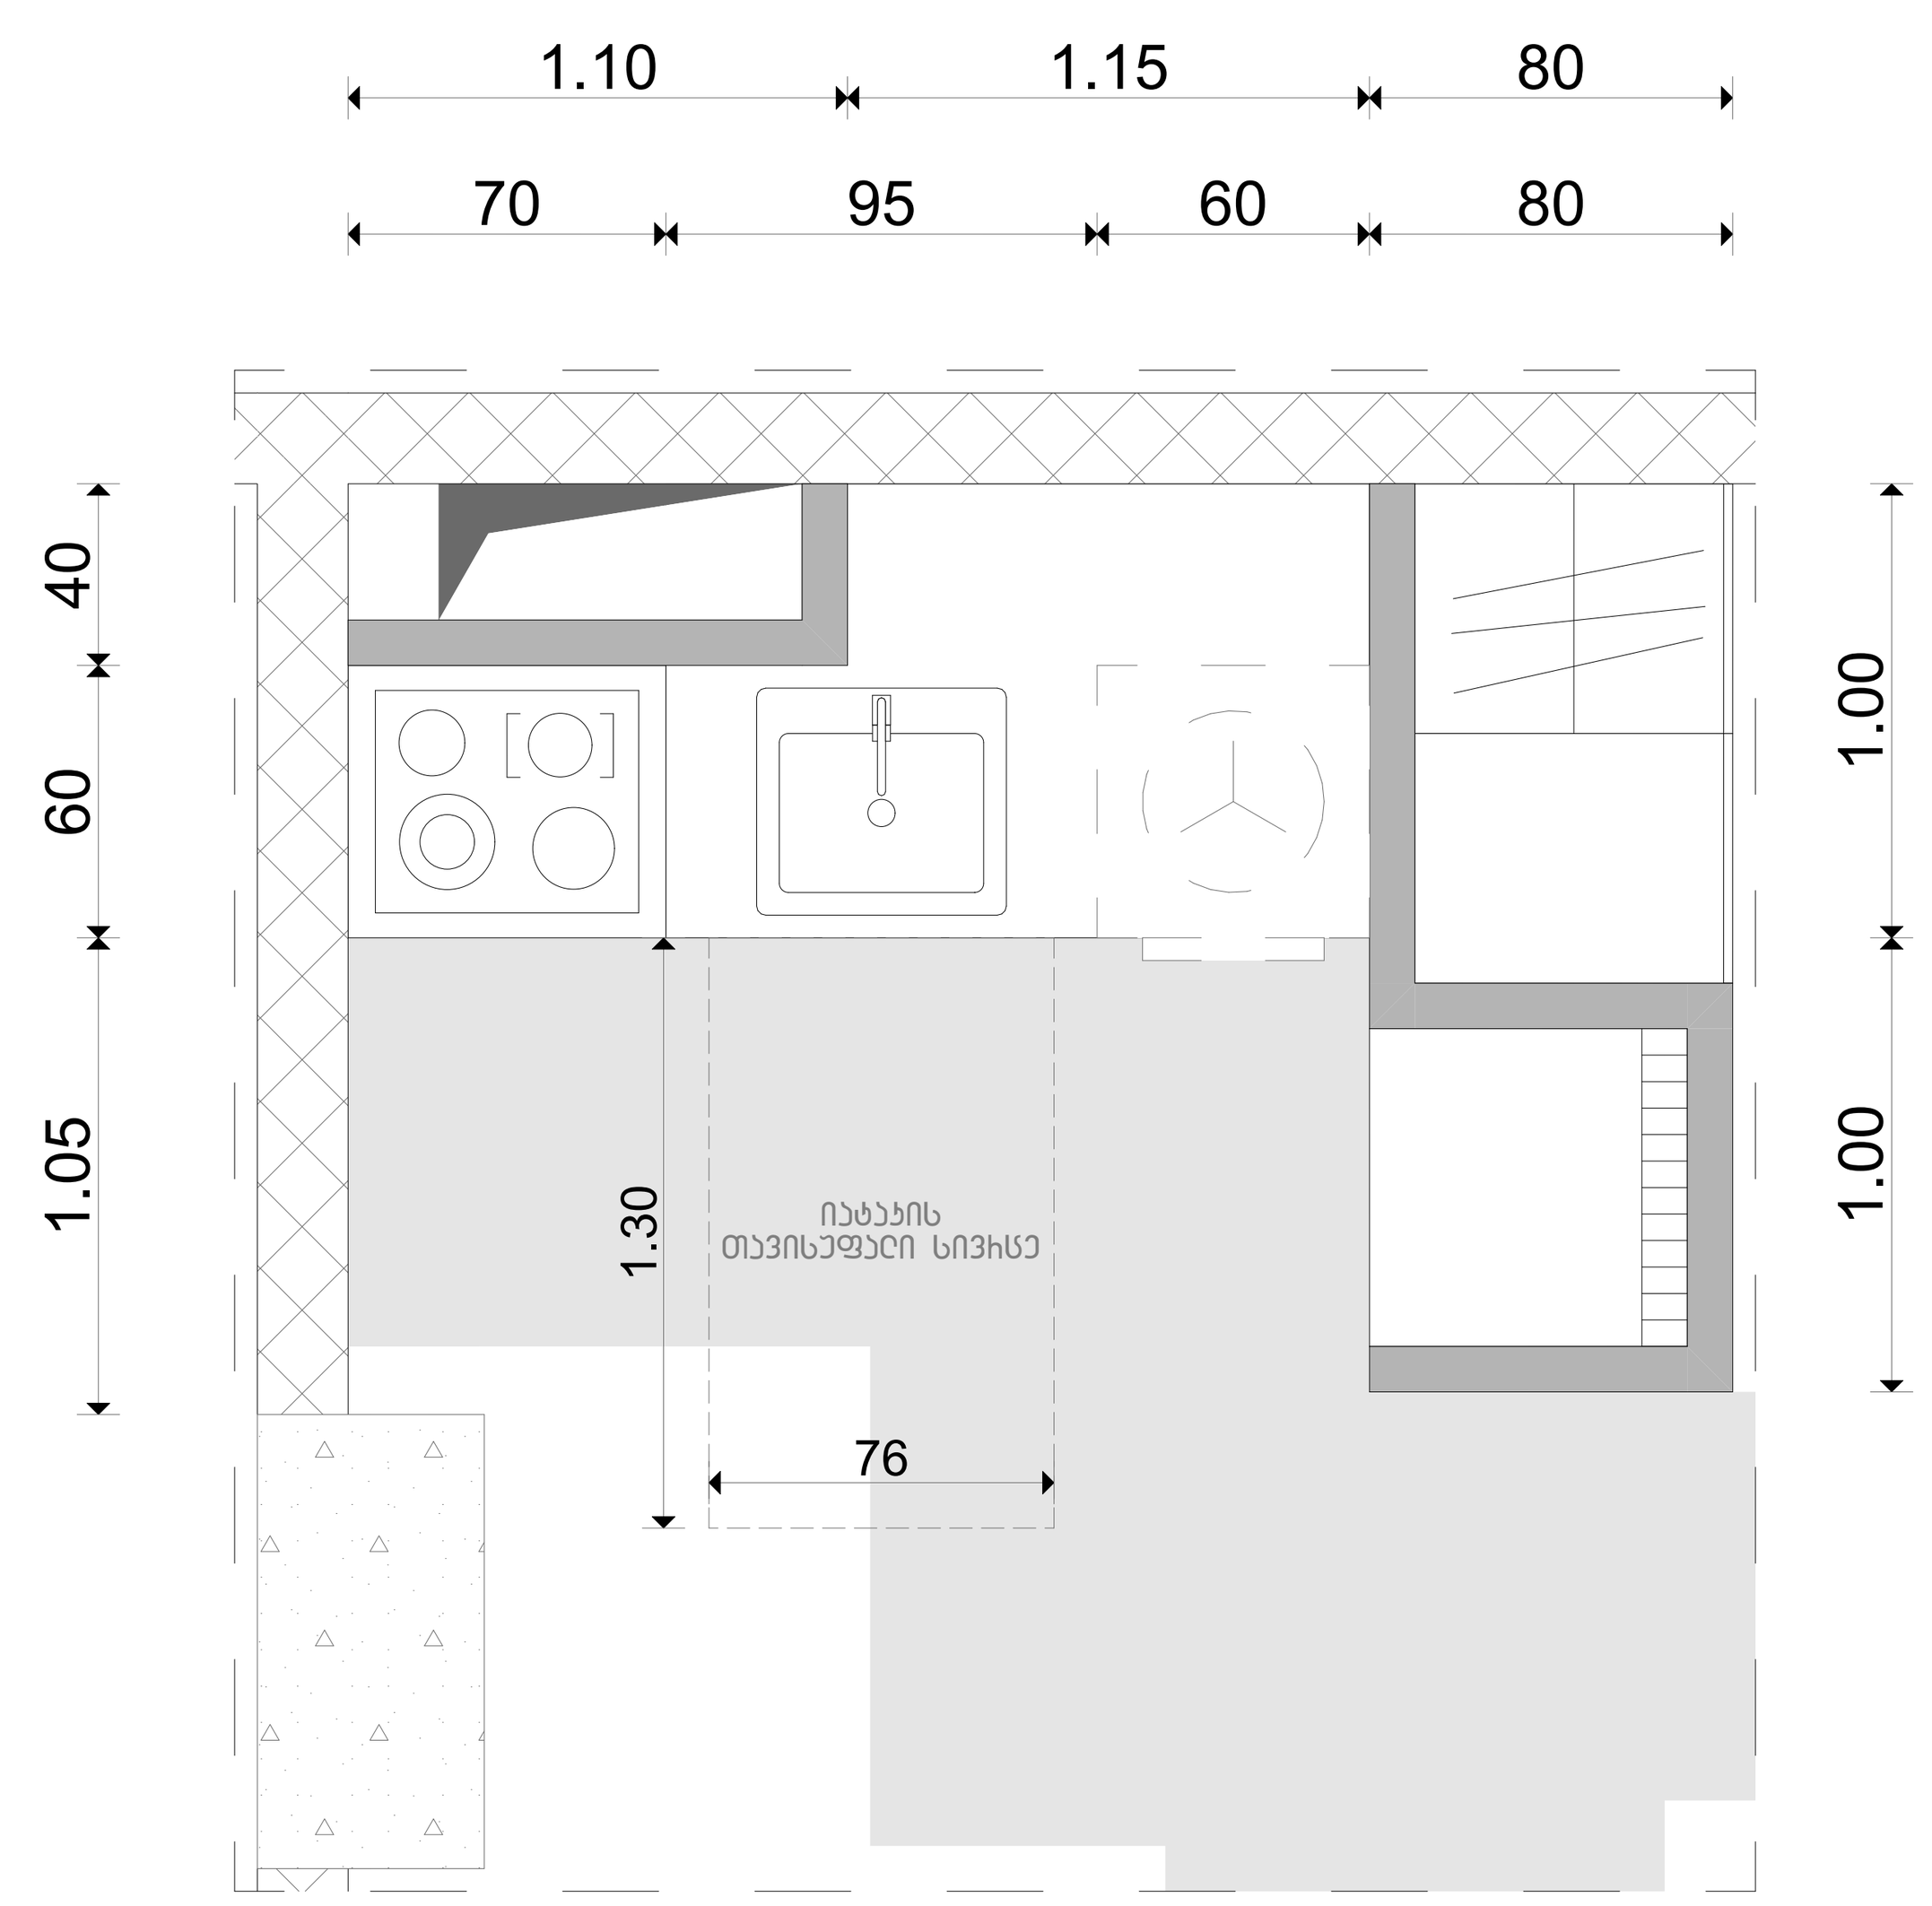

სარეცხი მანქანის მდებარეობა

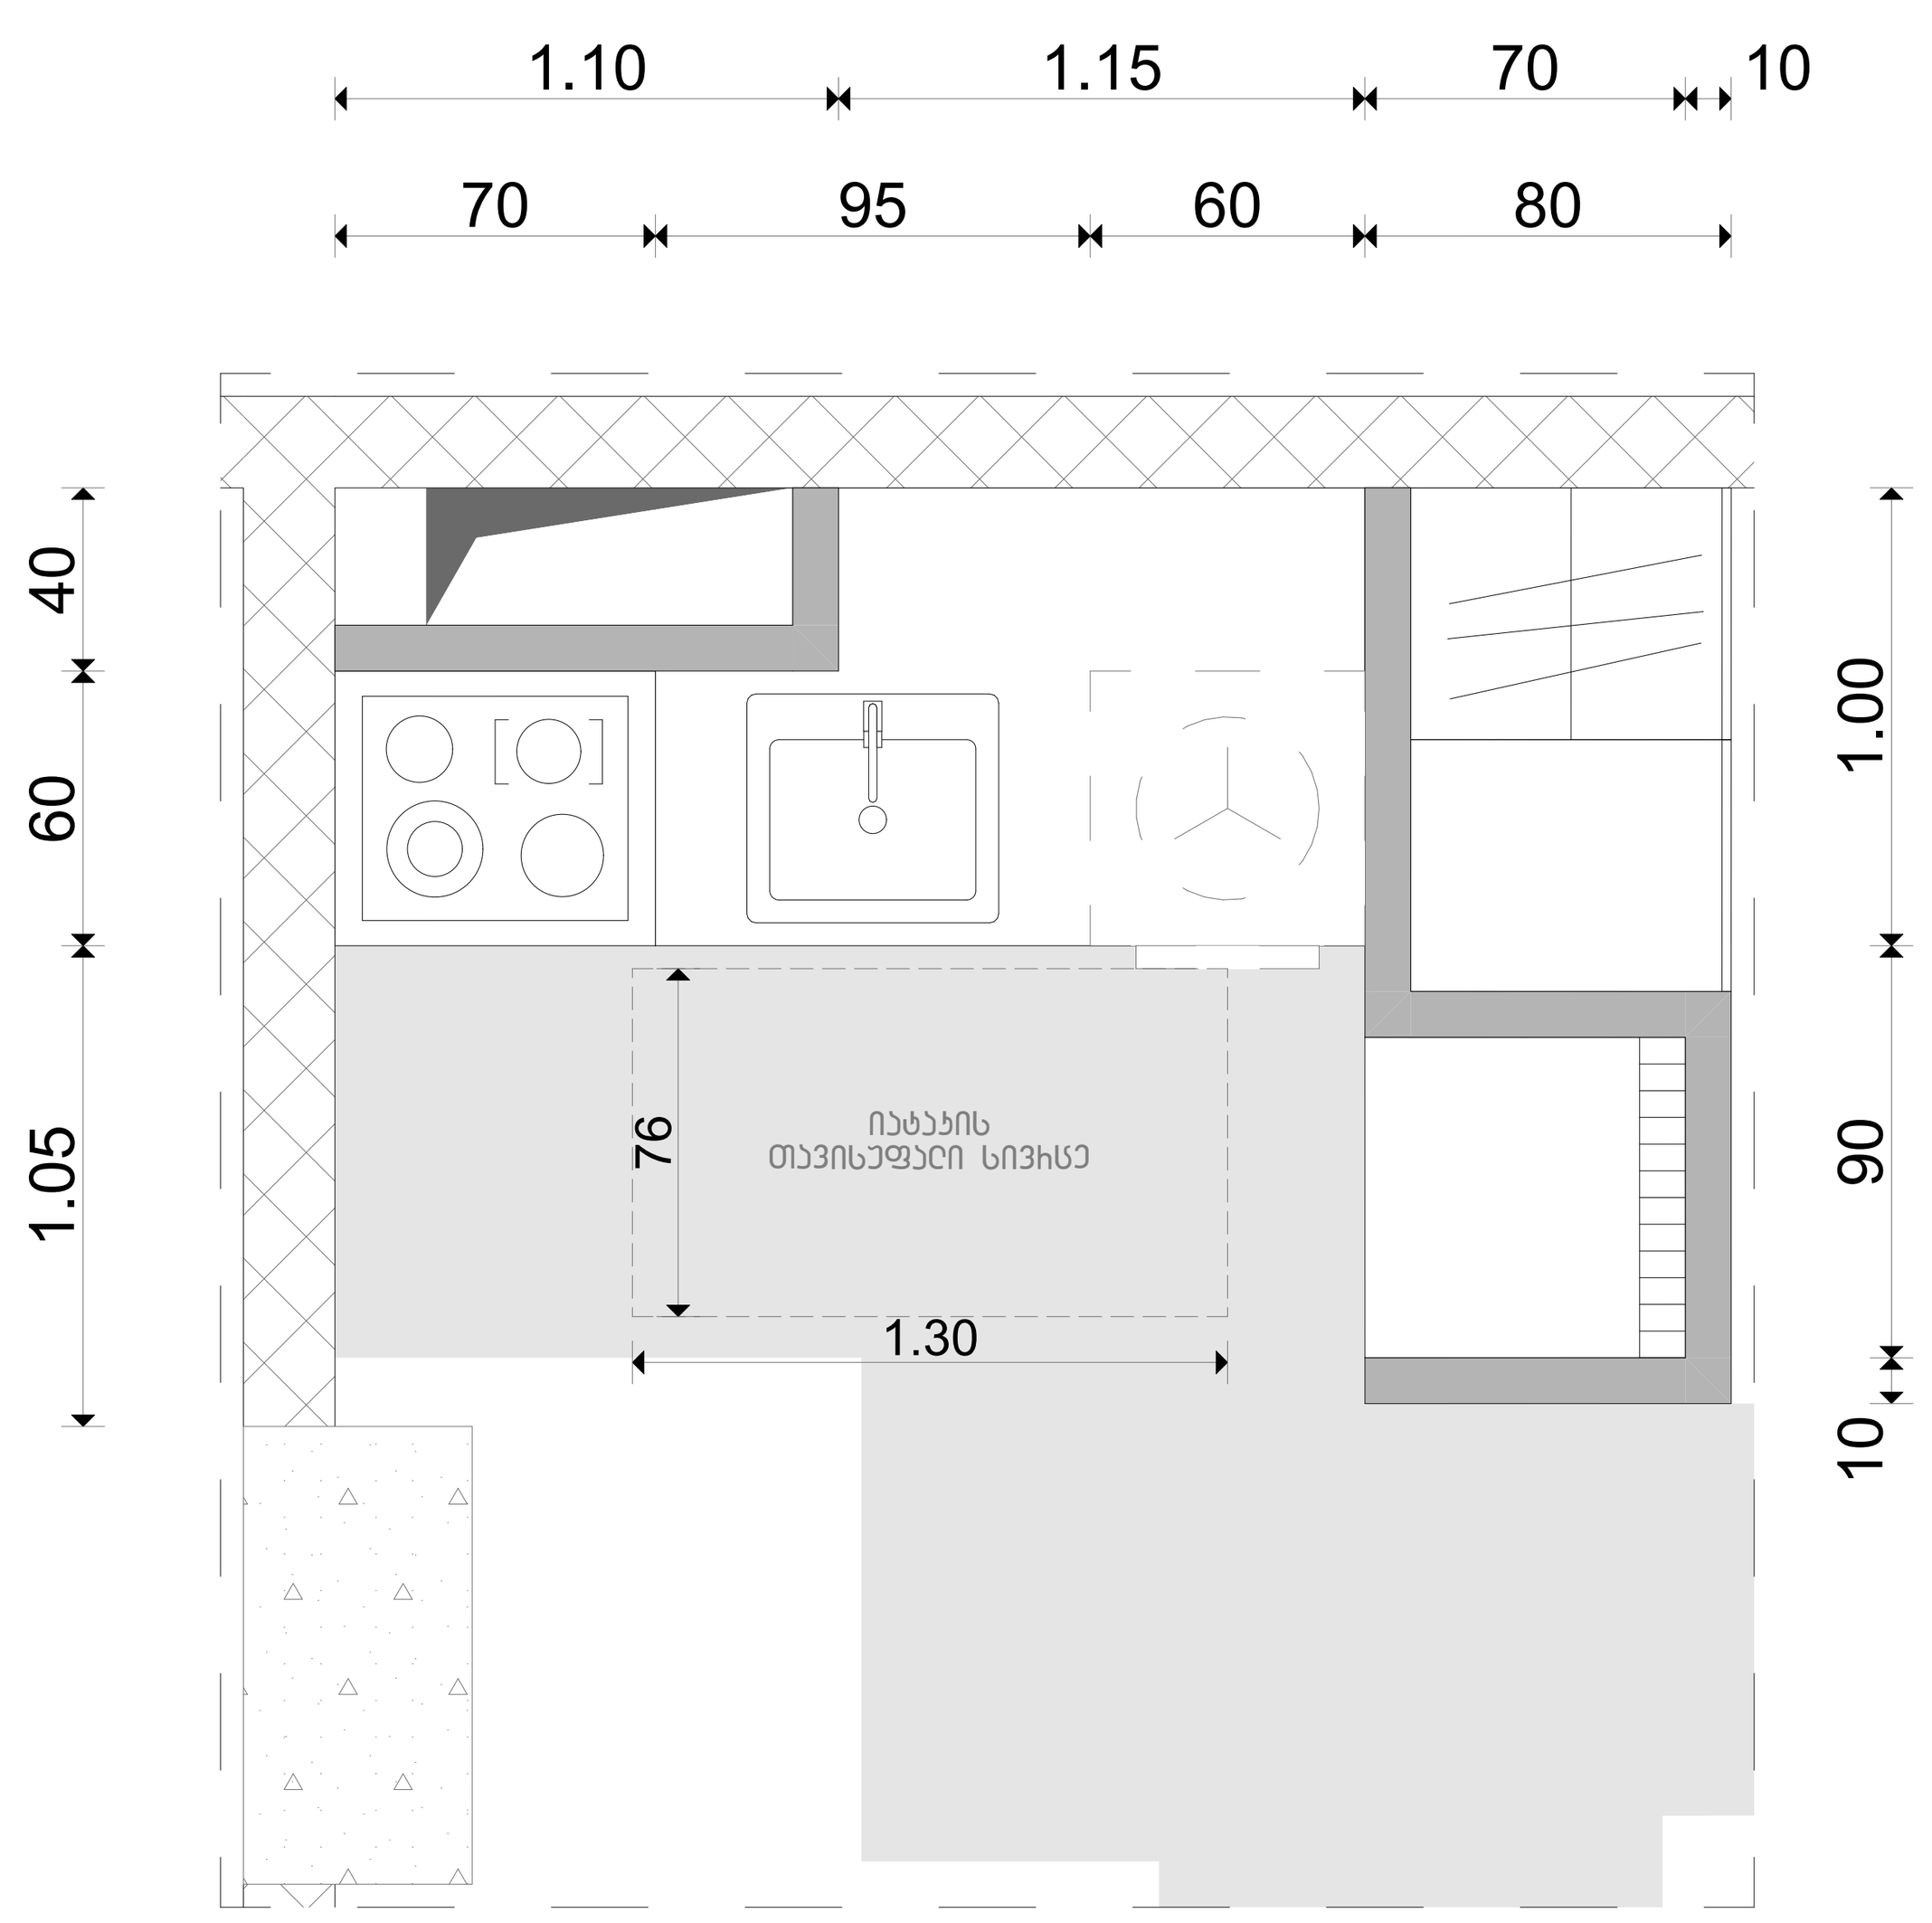

სამზარეულოს ფასადი

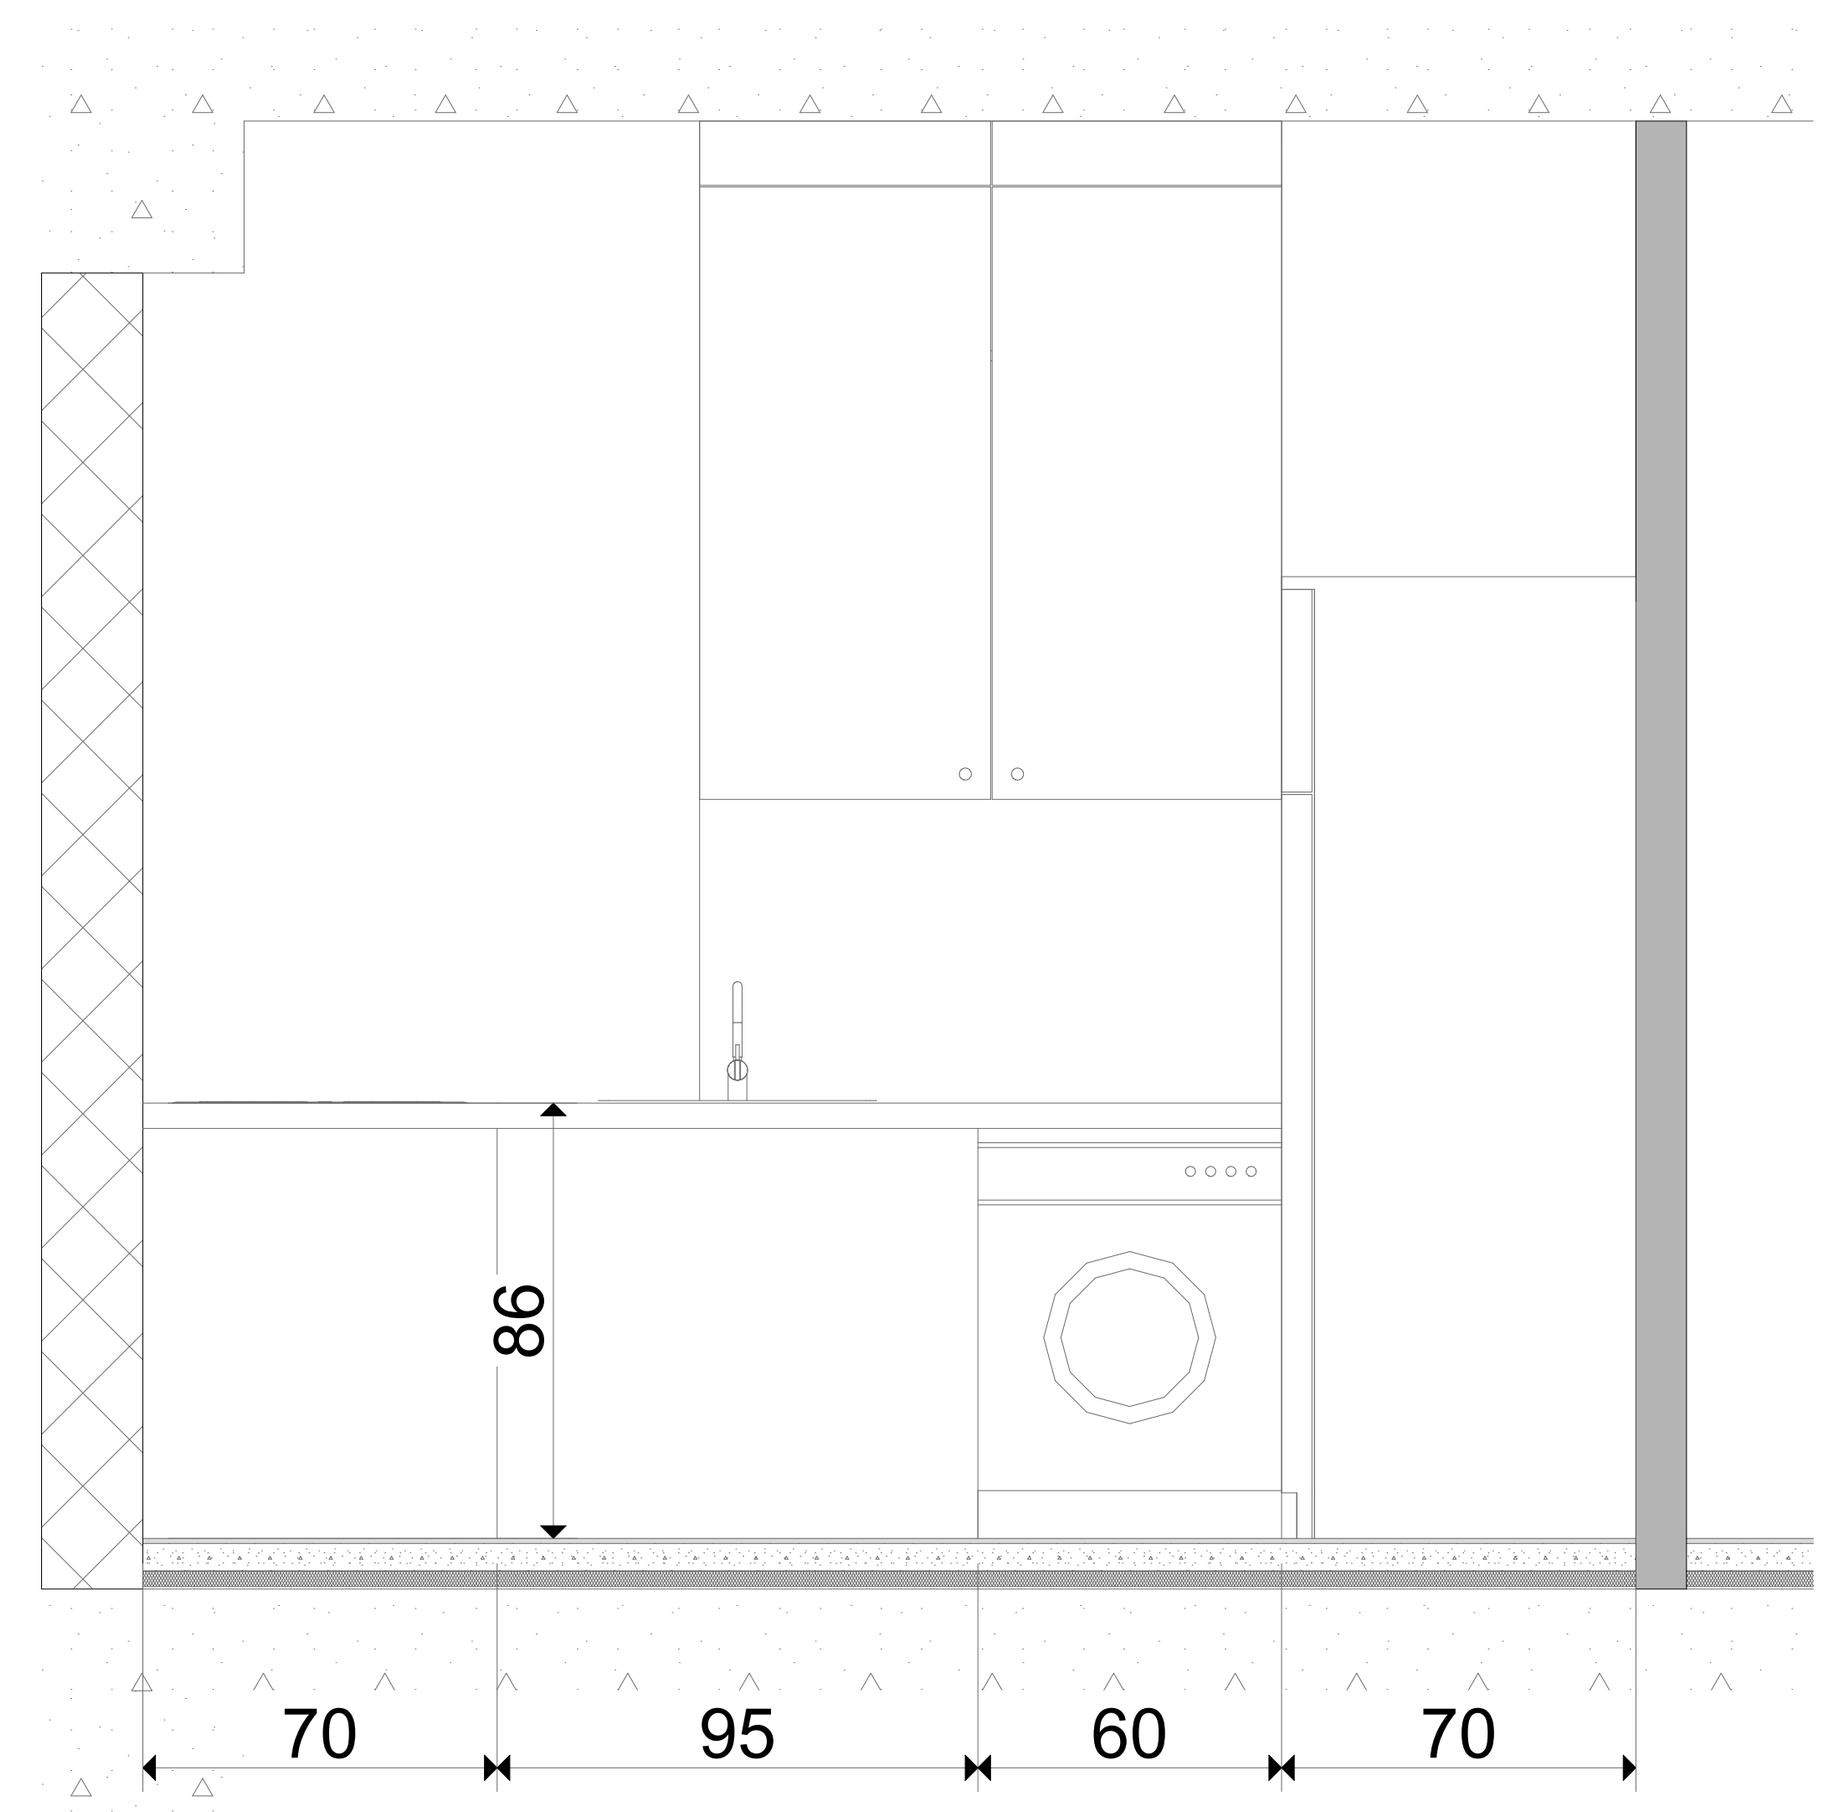

ფეხის ფალანგის სივრცე

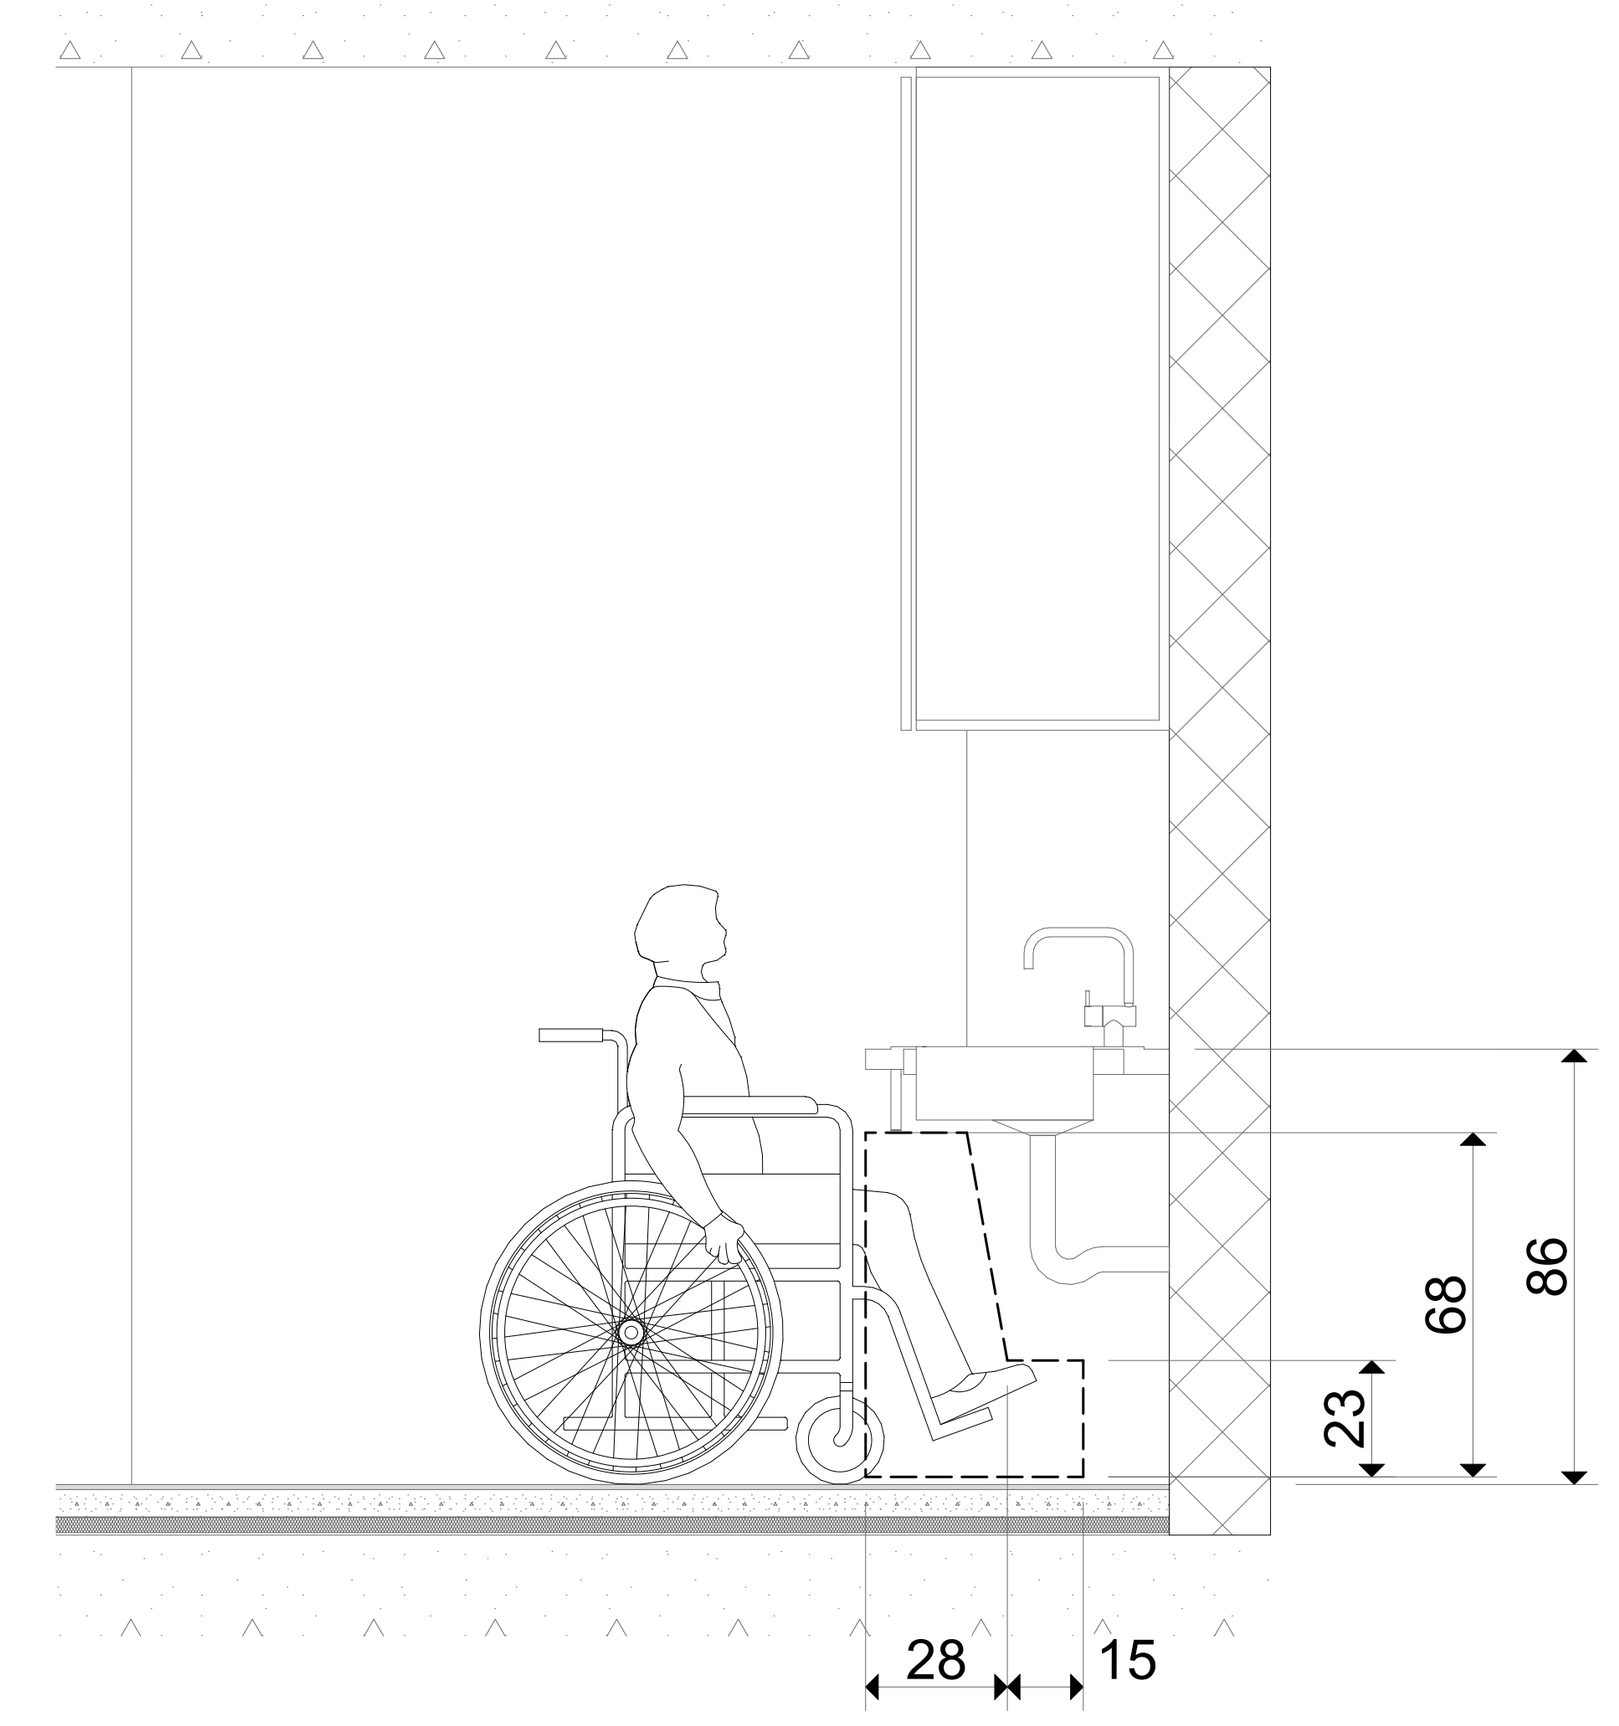

საცხოვრებელი კომპლექსი დიდ დიღომში
კორექტირება
არქიტექტურული ანწილი

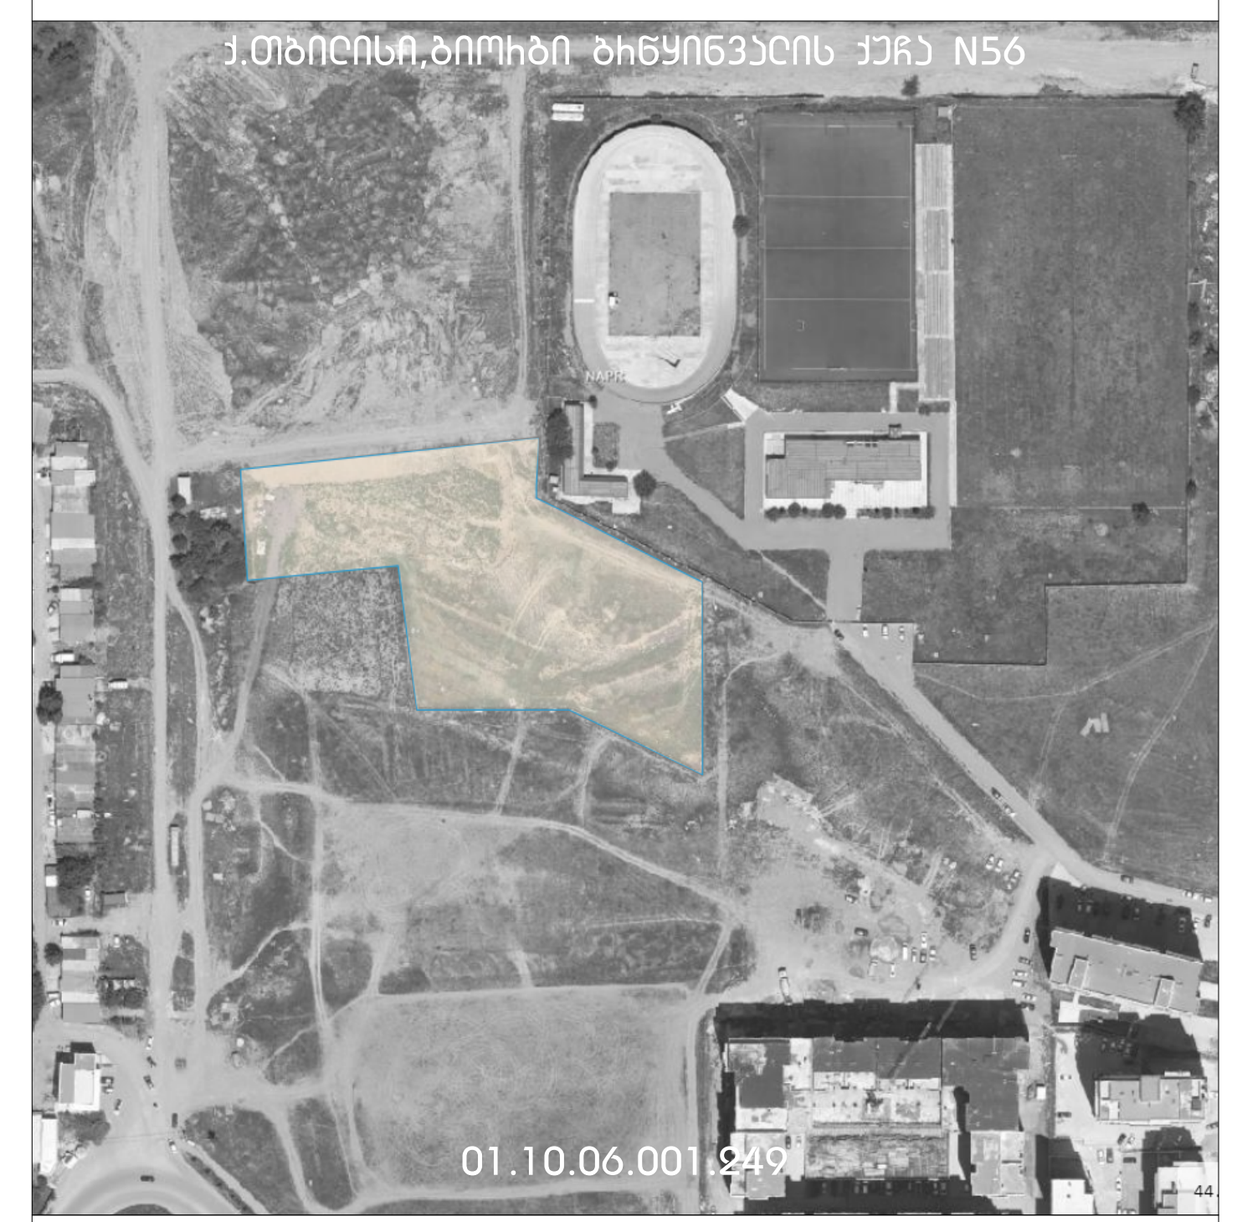

დამკვეთი

შპს "მარდიალი დიღომპარკი"
405676987

კომენტარი:
1. ზომები და ნიშნულები მოცემულია მეტრებში

პლანშეტის დასახელება
დეტალი

ნახაზი პლანშეტზე
მისაწვდომი სამზარეულო "ა" ტიპის ერთეულში ბინა N-069,070,085,086,102,103

მასშტაბი 1:25

ხელმძღვანელი:
შ.შოშიტაშვილი

პროექტზე იმუშავა:
ლ.ბაბიცინაშვილი

შეამოწმა:
შ.შოშიტაშვილი

თბილისი, 2024
წინამდებარე ნახაზები მომზადდა:
10/6/2024

ID
A.06.3
გვერდი 98

A1

მისაწვდომი აბაზანა "ა" ტიპის ერთეულში ბინა N-ბ 029,ბ 047

გეგმა

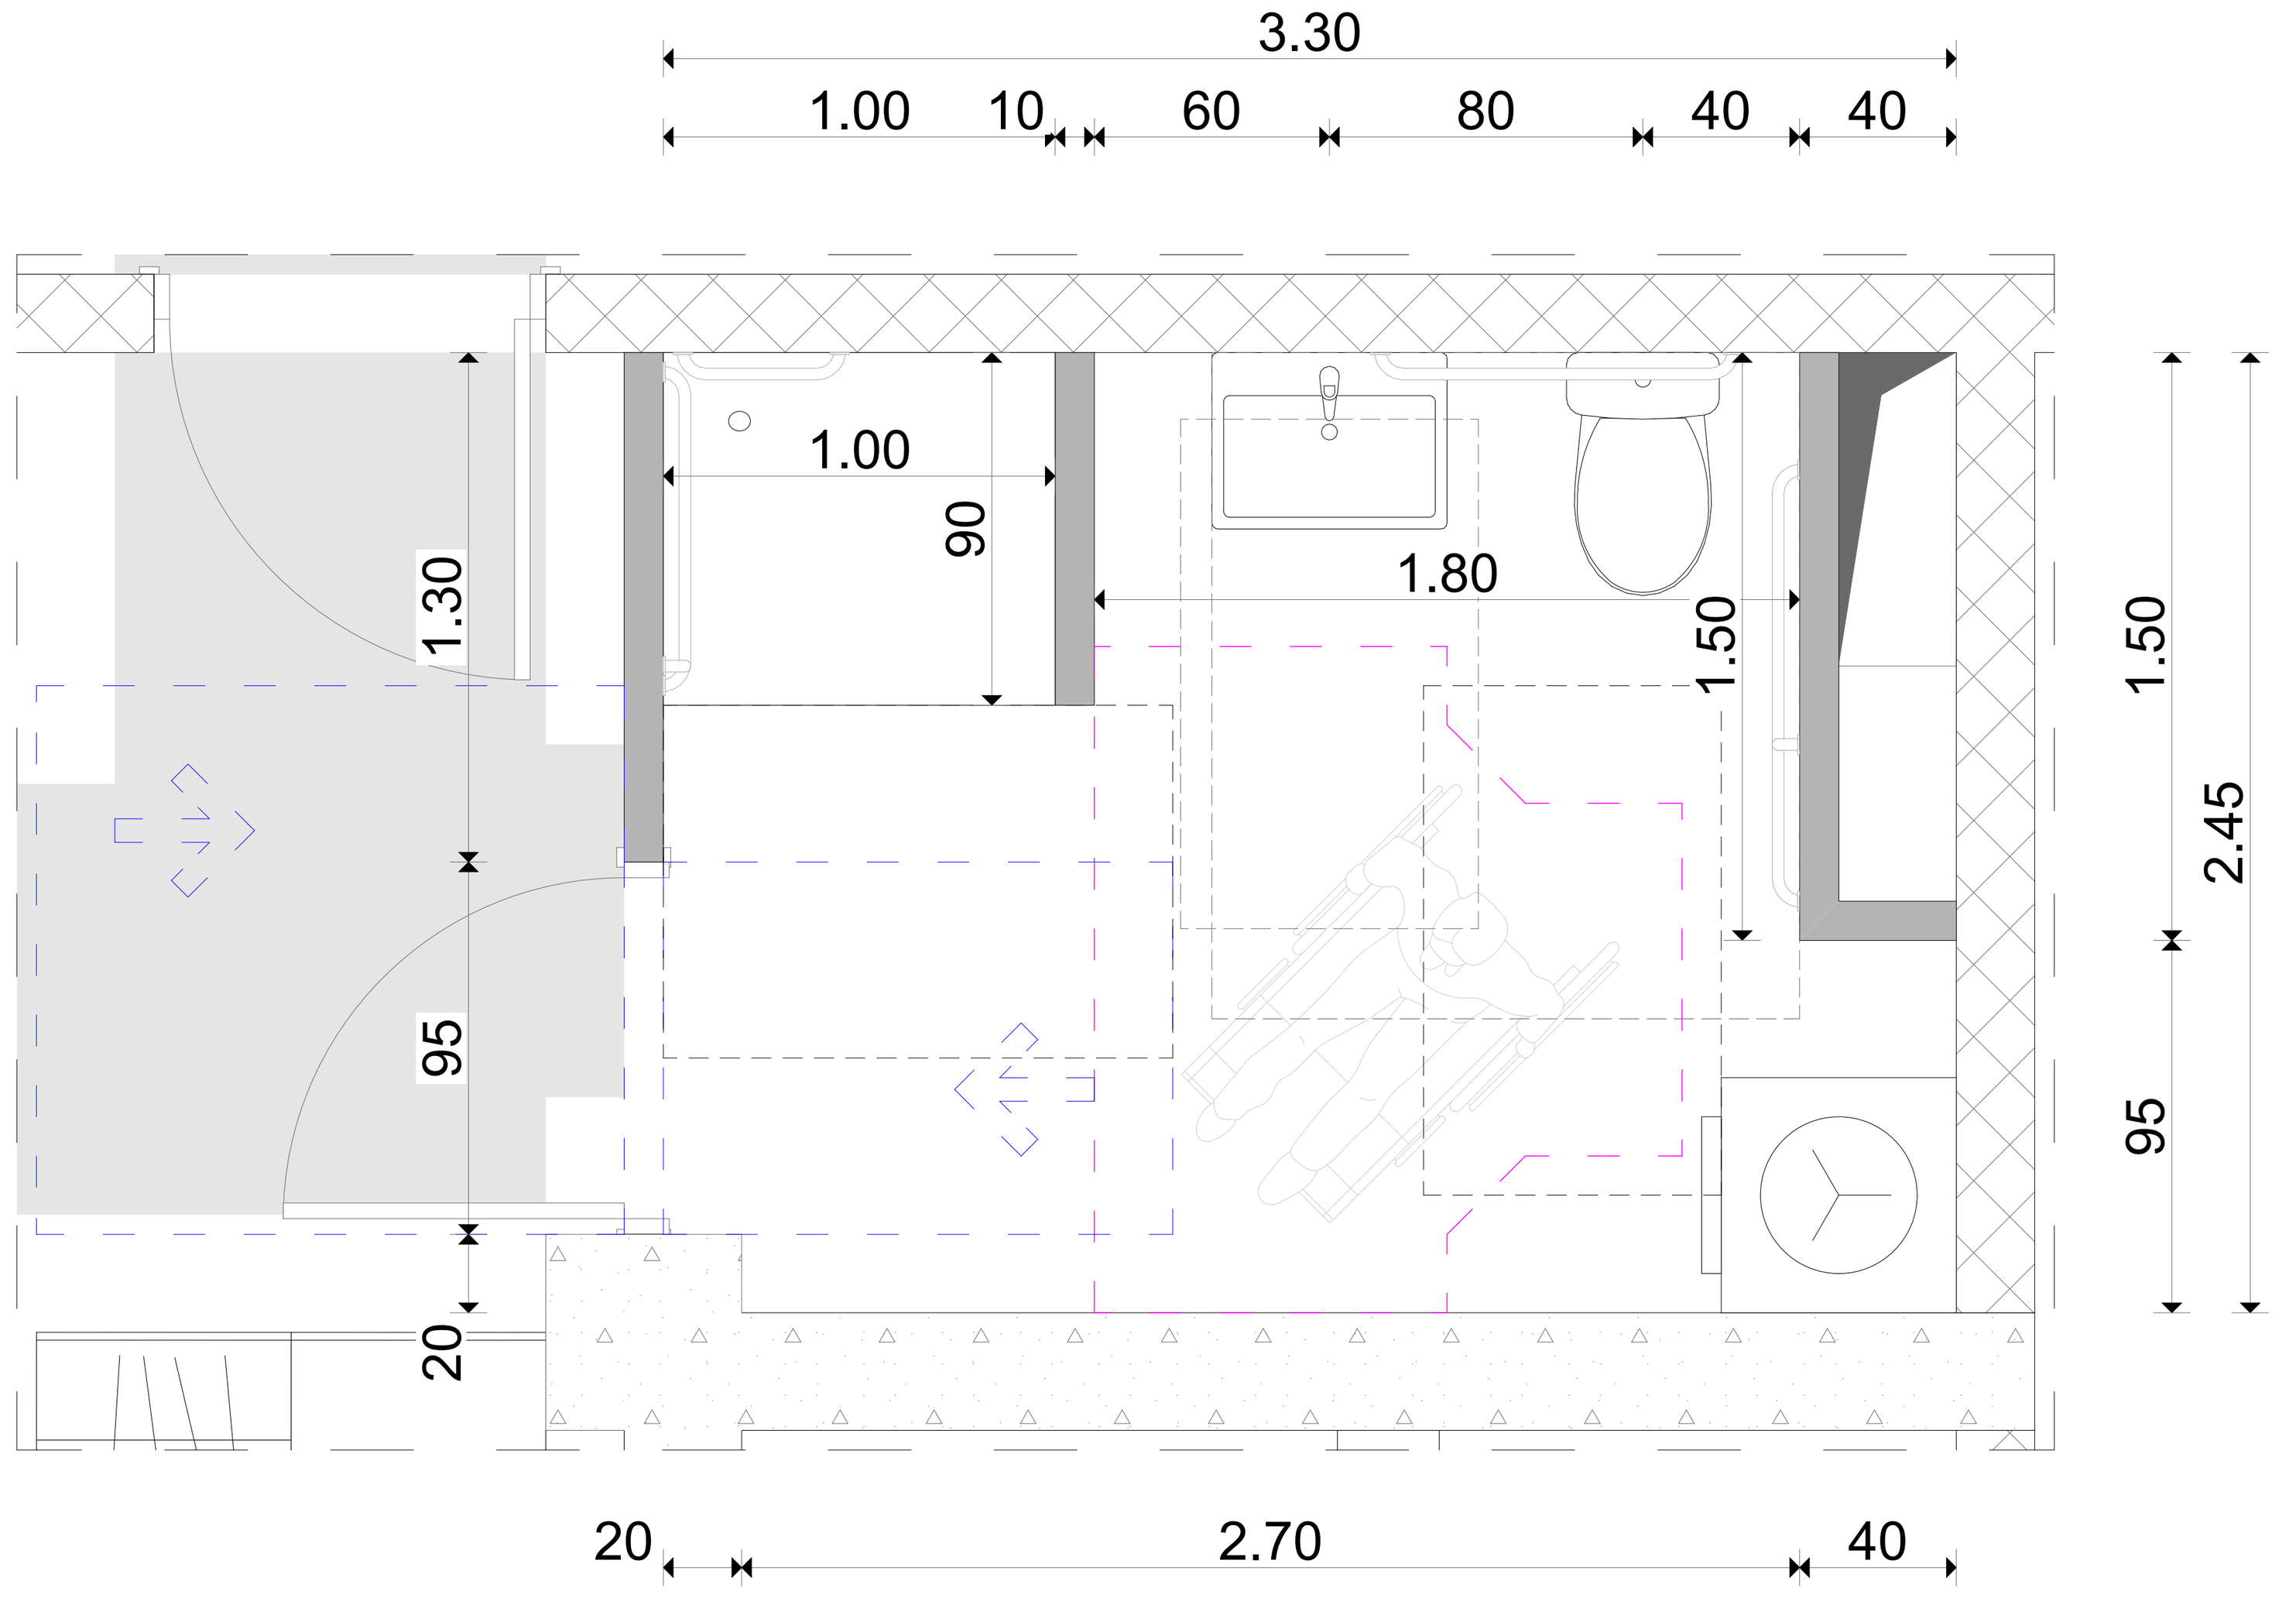

ხელსაბანის მდებარეობა

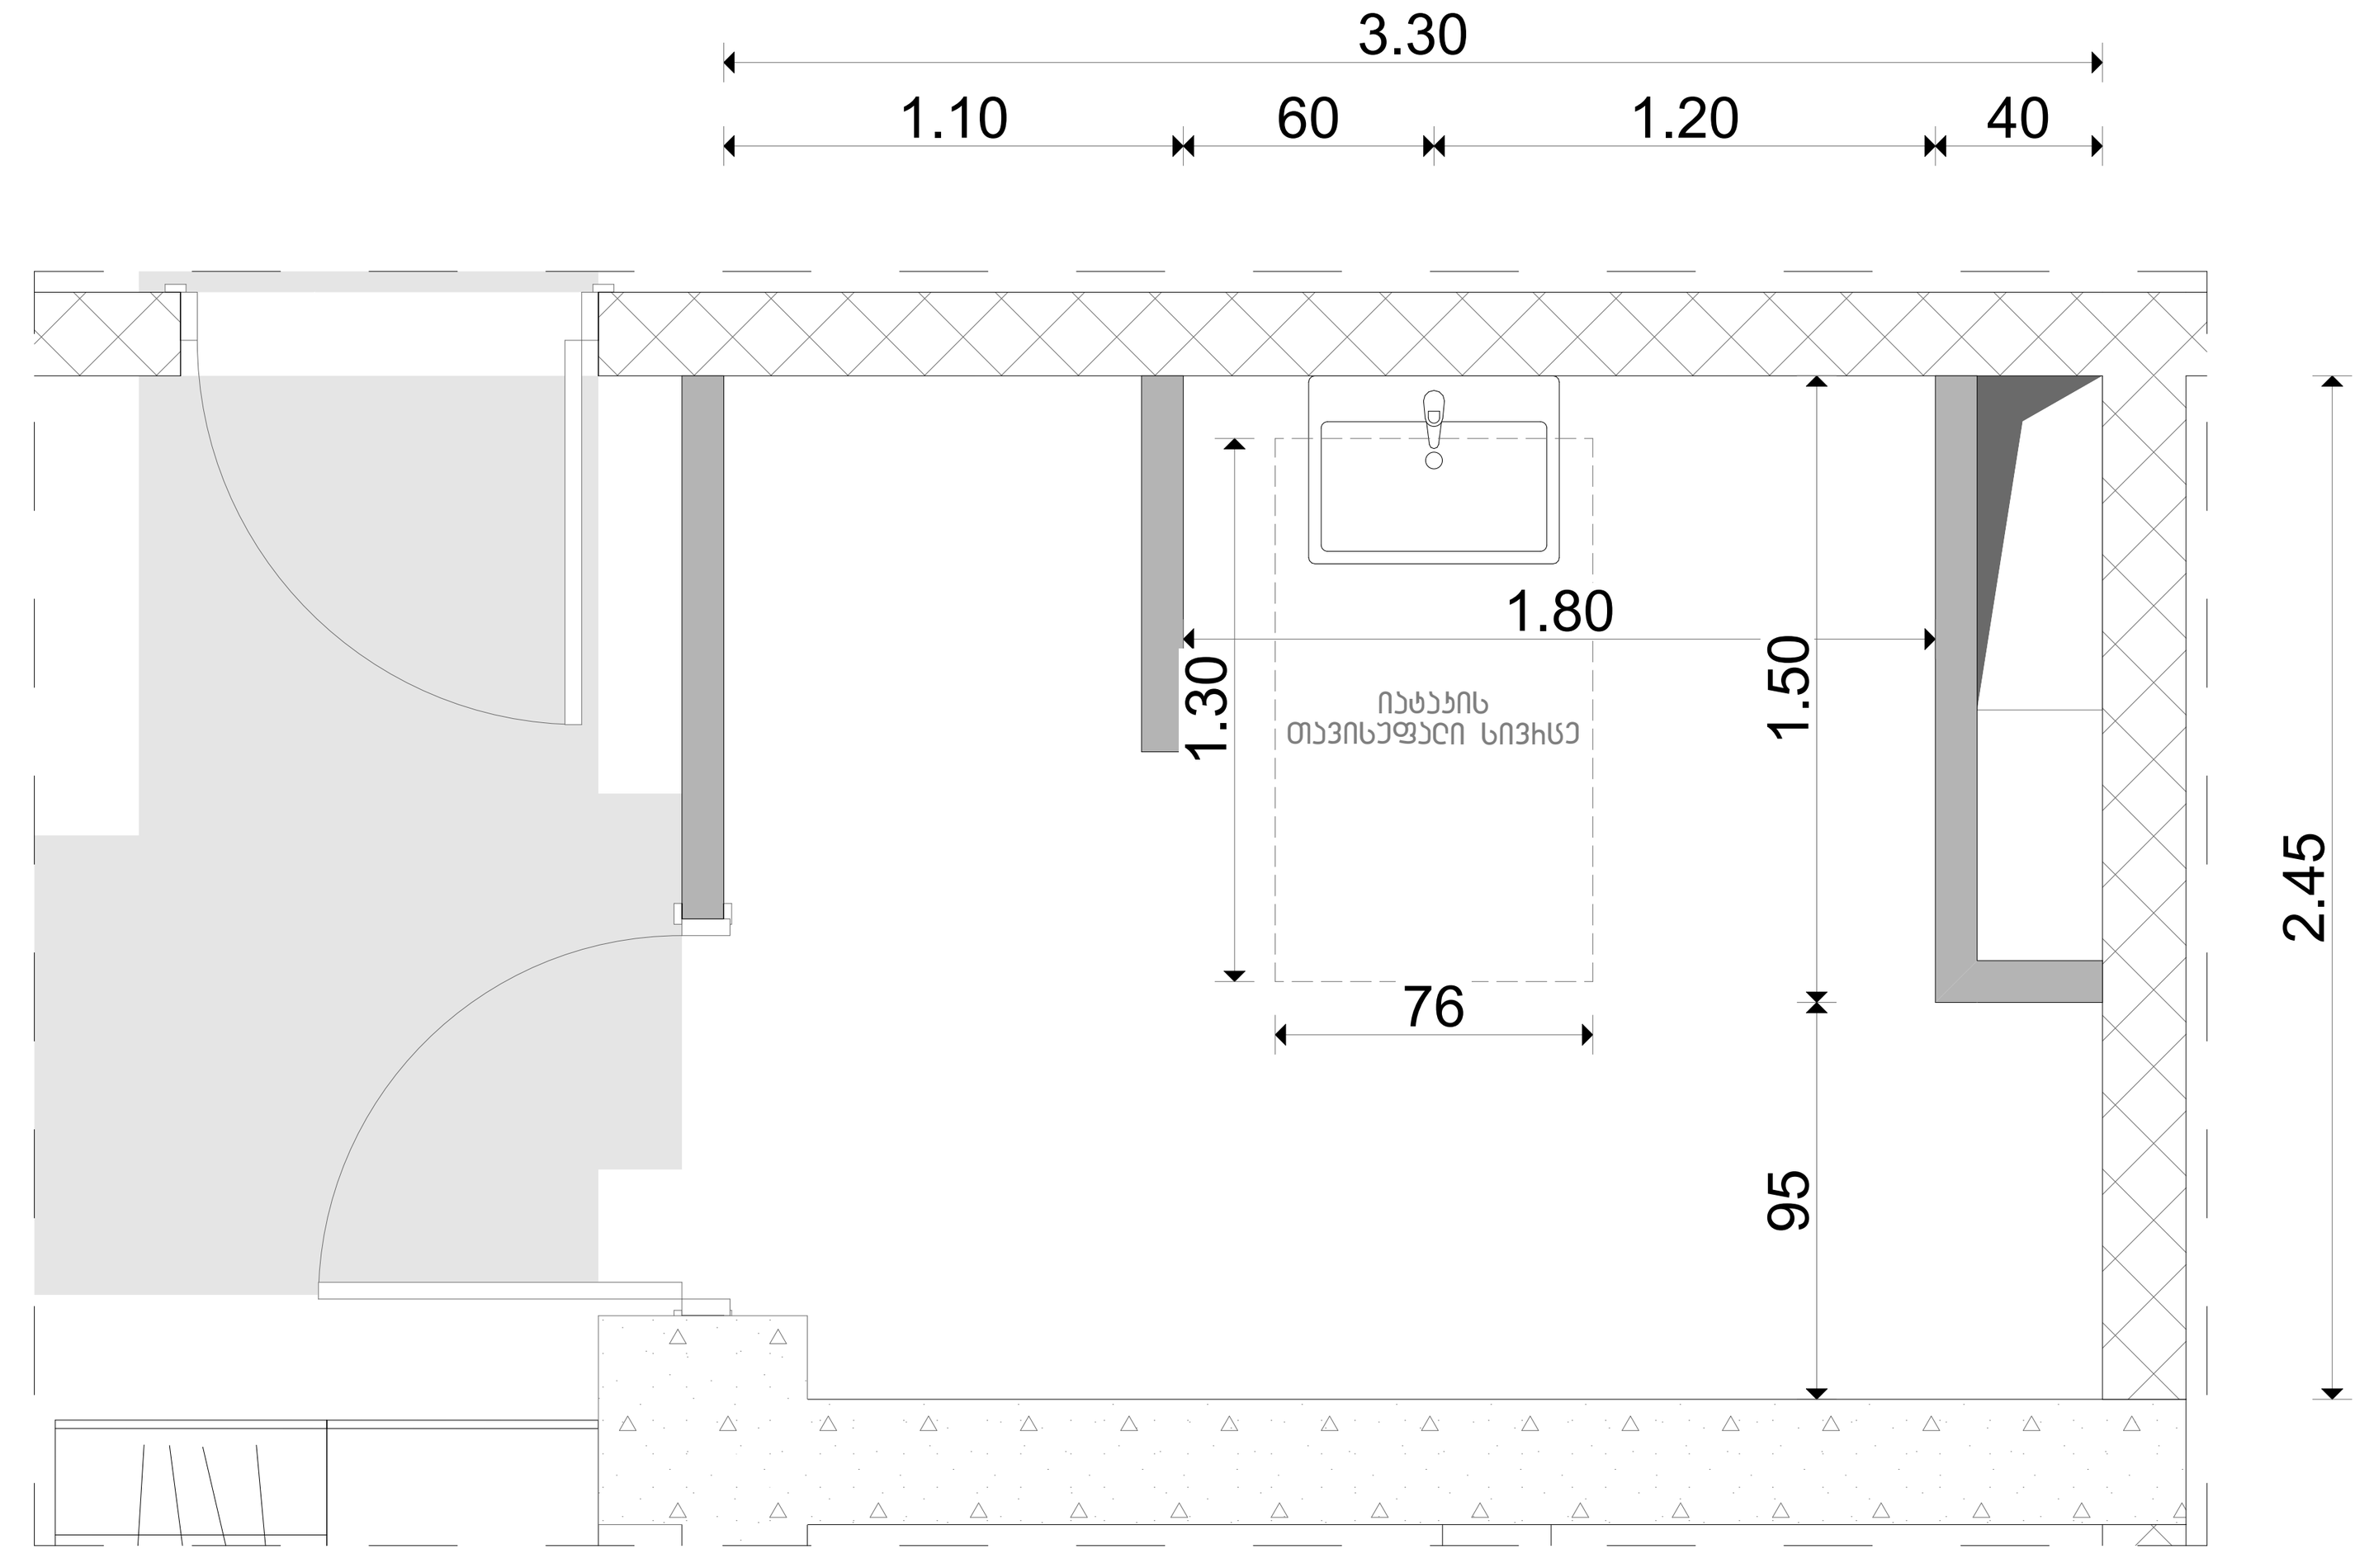

ხელსაბანის სიმაღლე

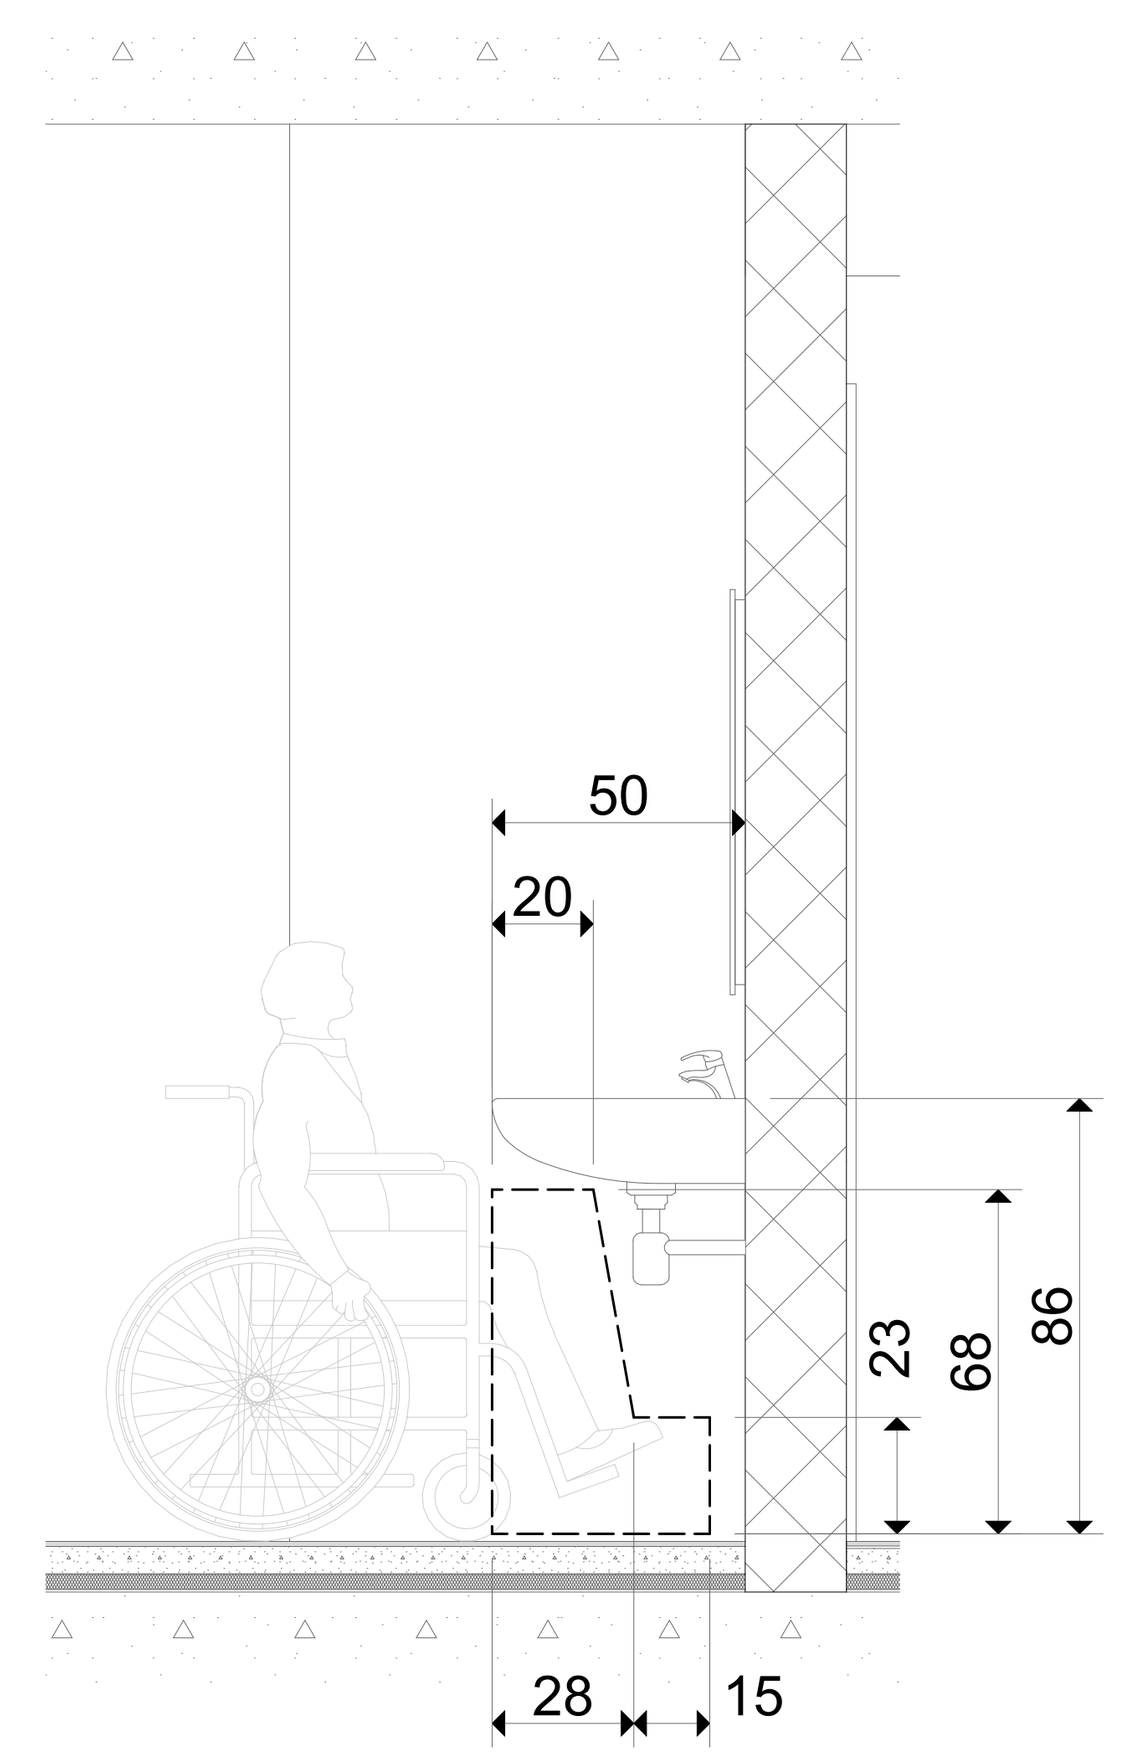

უნიტაზის მდებარეობა

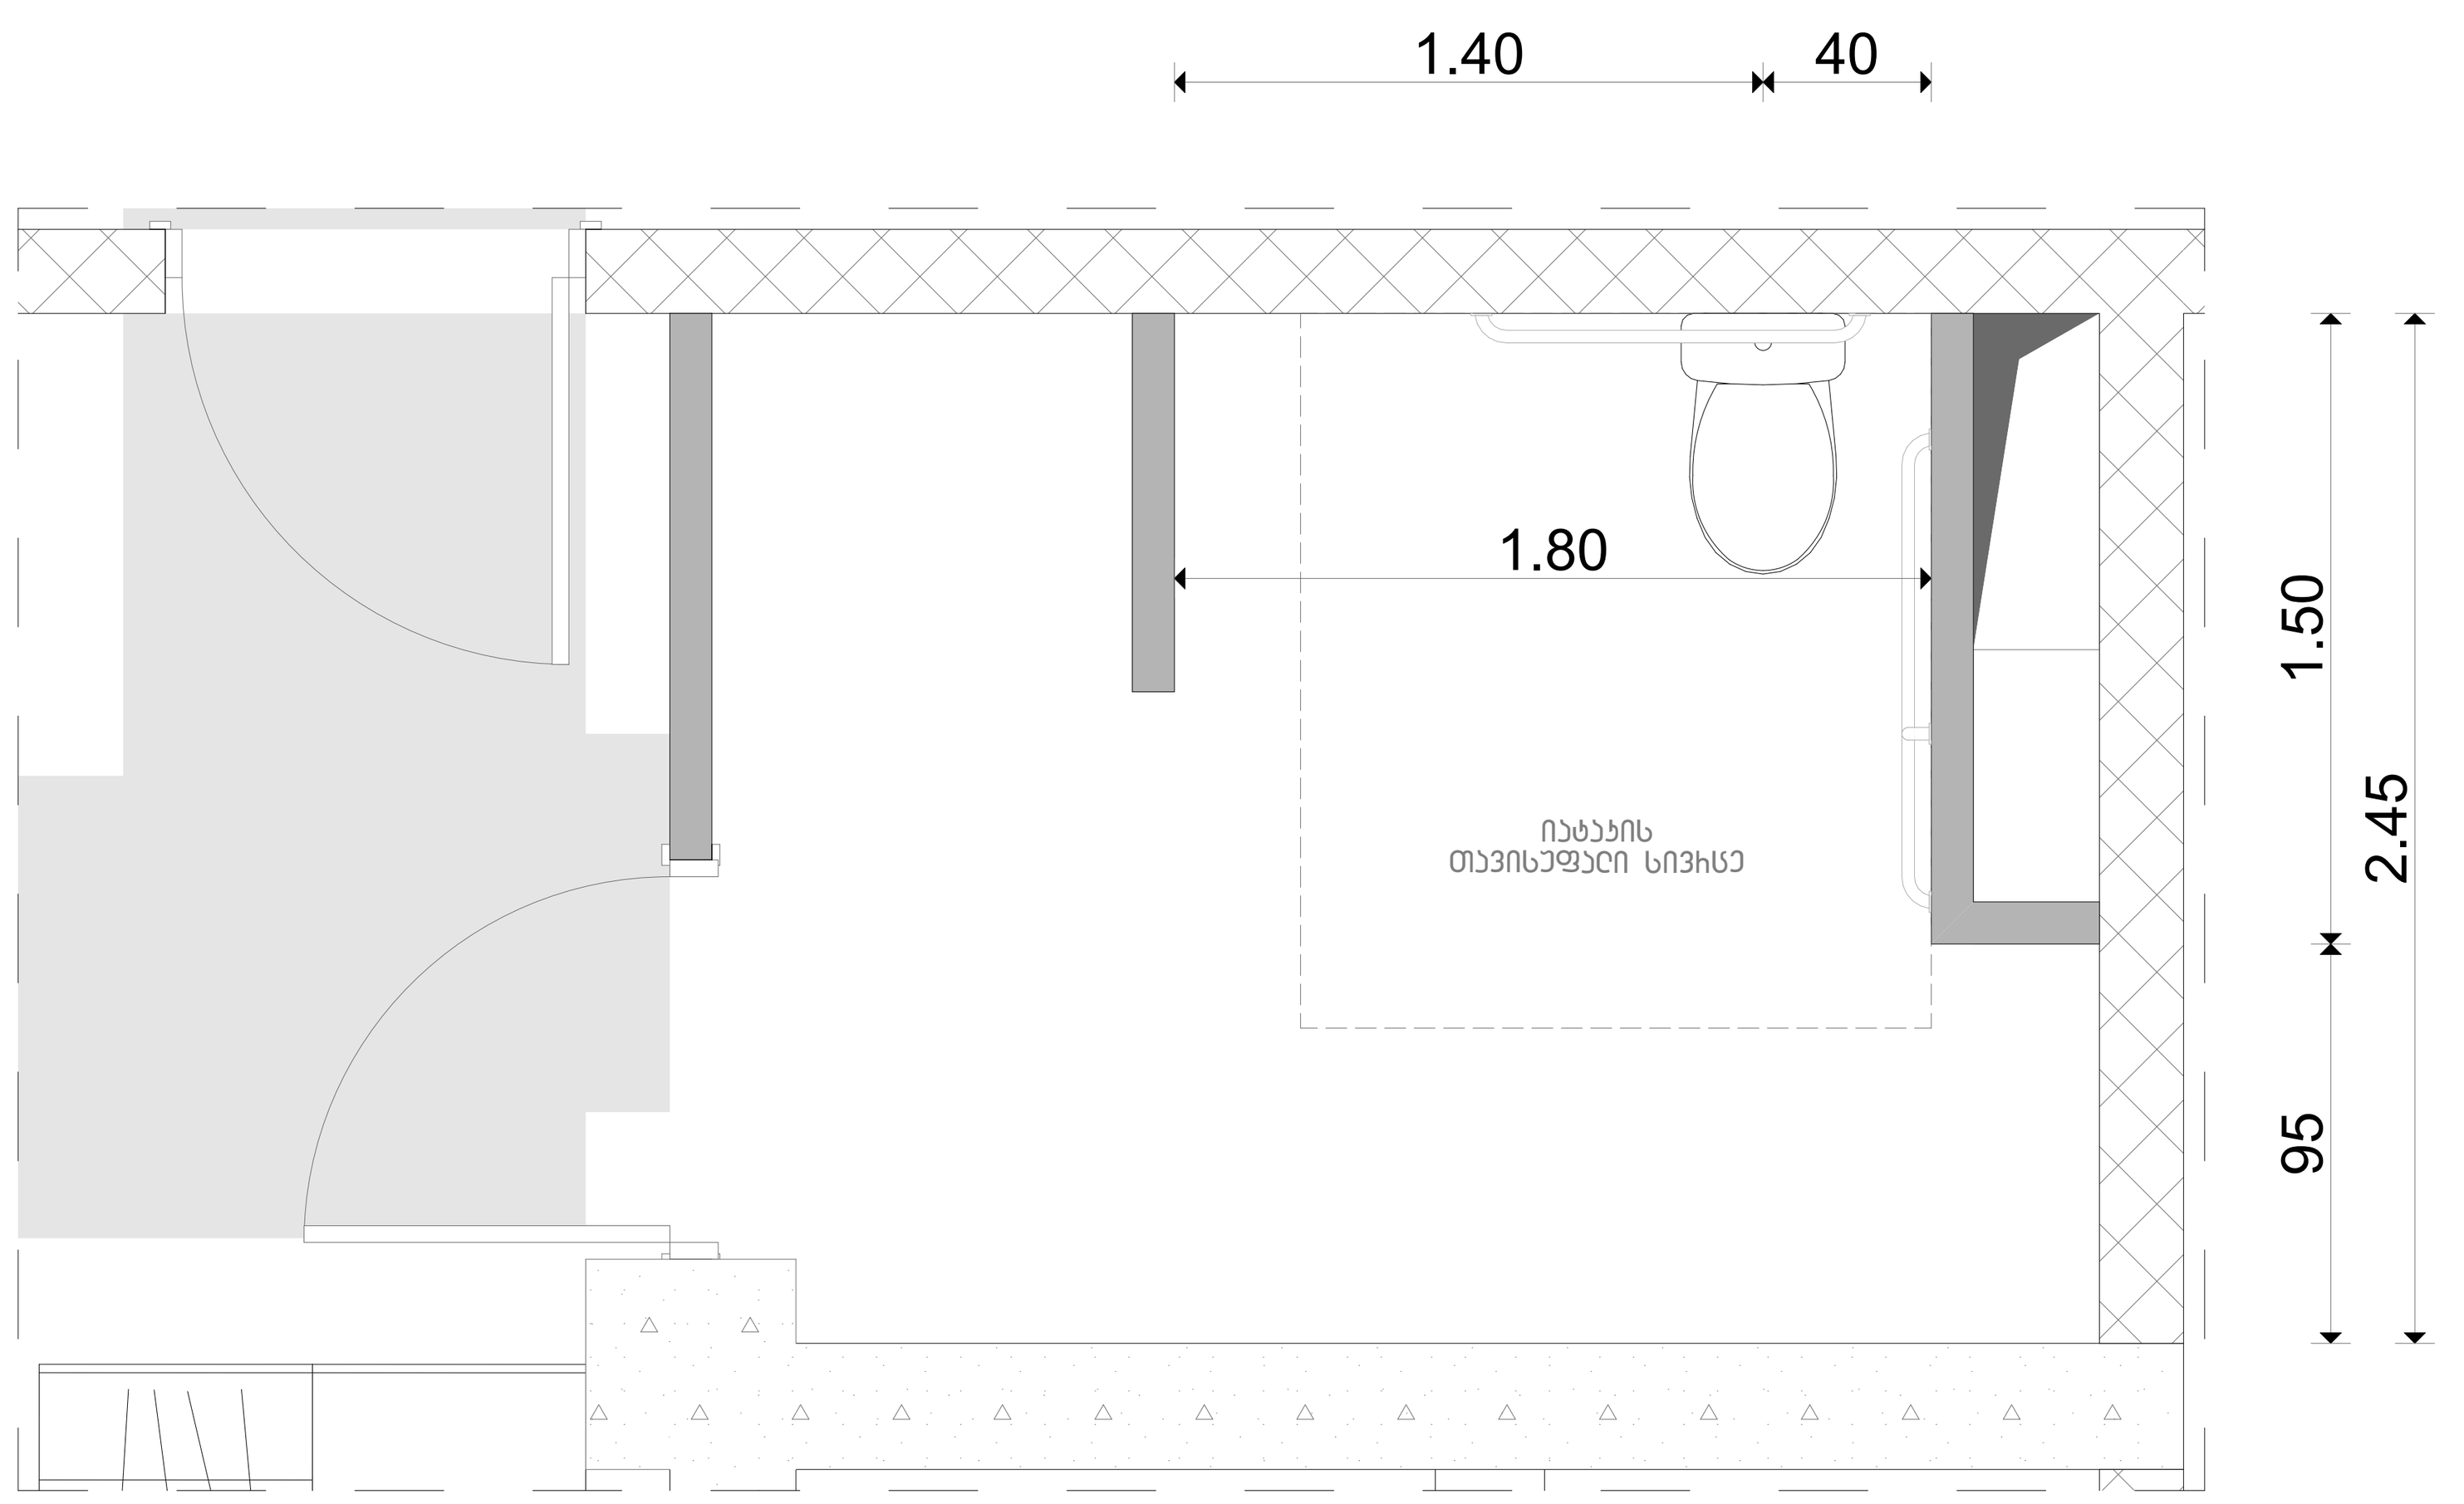

უნიტაზისა და ხელმოსაჭიდი ძელების (საჭიროების შემთხვევაში) მდებარეობა

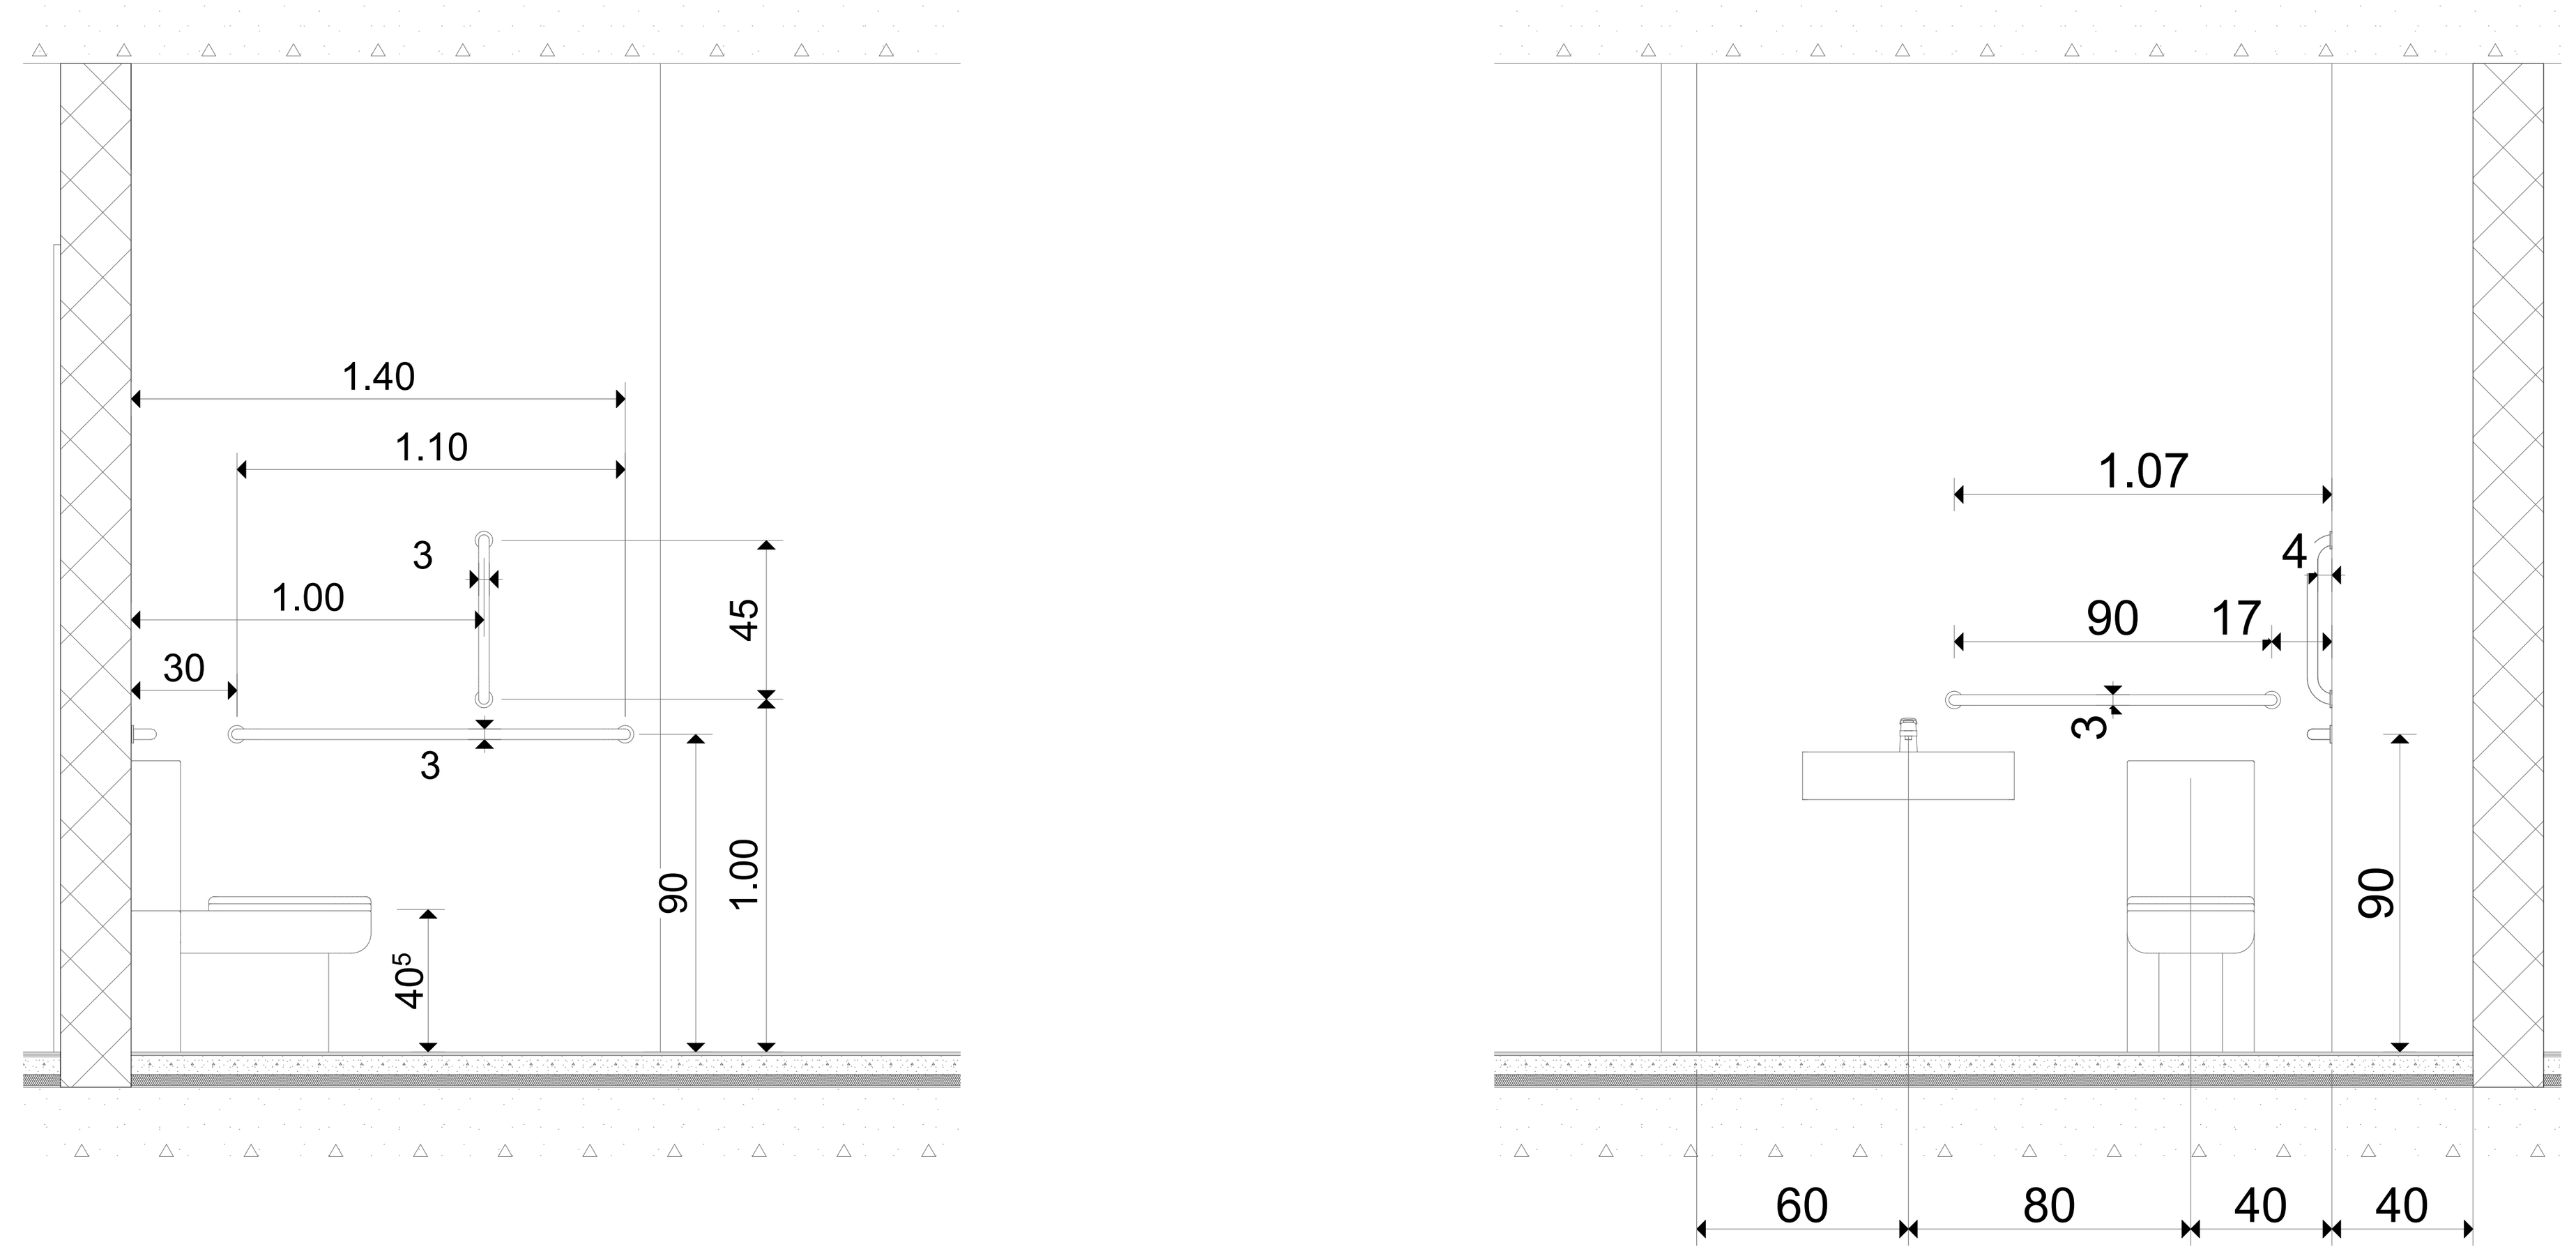

საცხოვრებელი კომპლექსი დიდ დიღომში
კორექტირება
არქიტექტურული ნაწილი

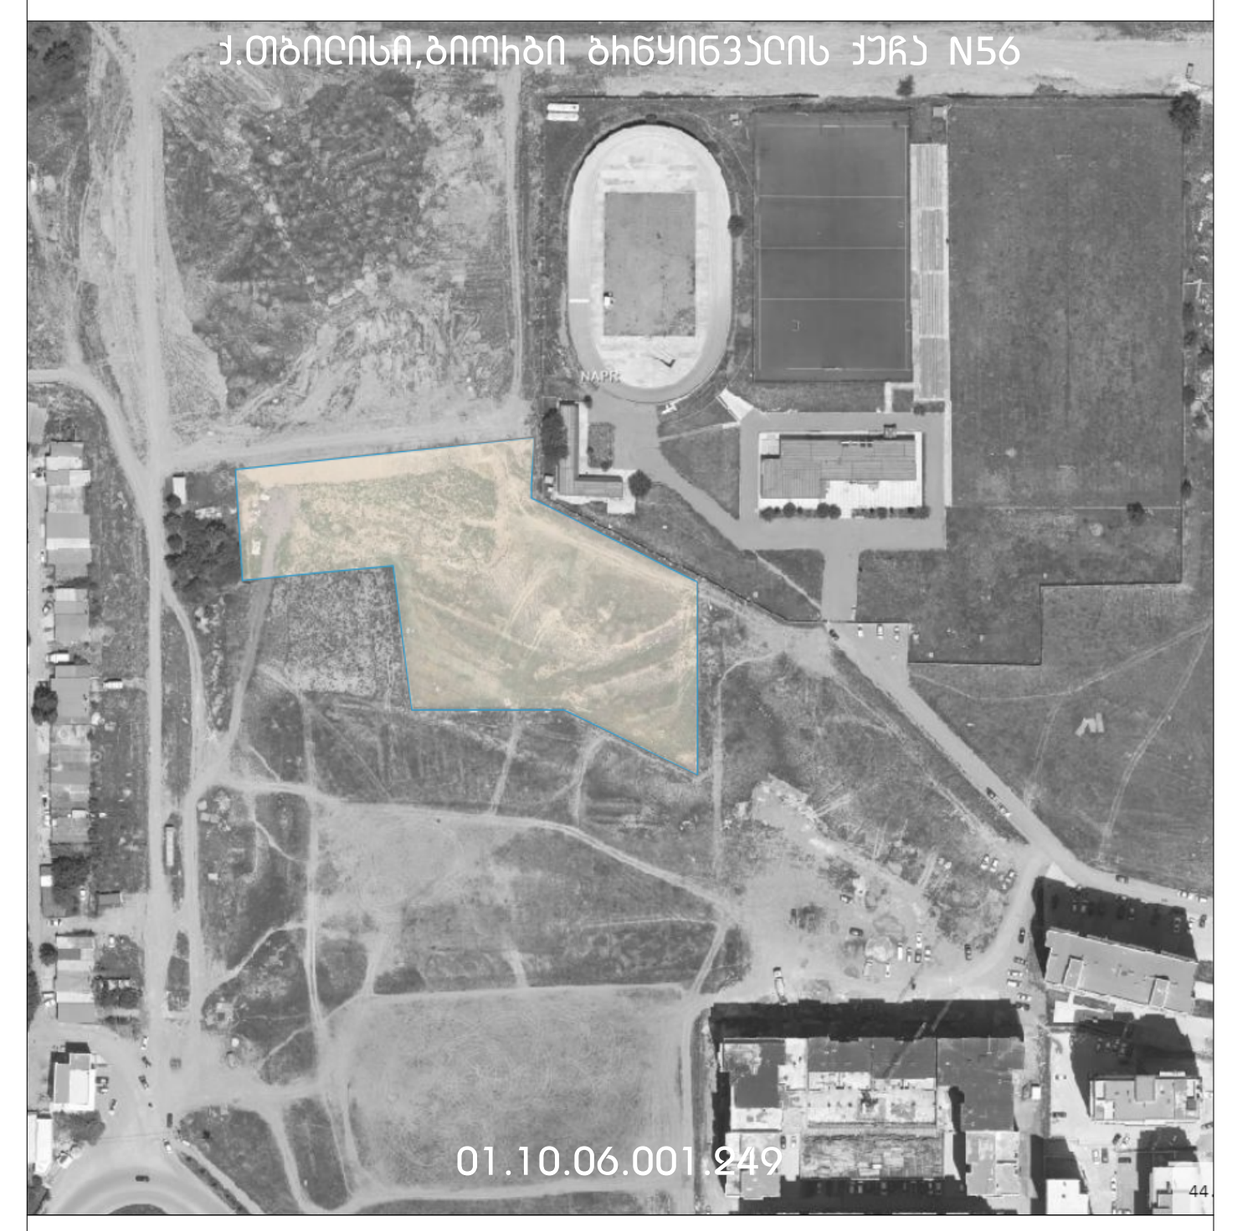

დამკვეთი

შპს "მარდიელი დიღომპარკი"
405676987

კომენტარი:
1. ზომები და ნიშნულები მოცემულია მეტრებში

პლანშეტის დასახელება
დეტალი

ნახაზი პლანშეტზე
მისაწვდომი აბაზანა "ა" ტიპის ერთეულში ბინა N-029,047

მასშტაბი 1:25

ხელმძღვანელი:
შ.შოშიტაშვილი

პროექტზე იმუშავა:
ლ.ბაბისინაშვილი

შეამოწმა:
შ.შოშიტაშვილი

თბილისი, 2024
წინამდებარე ნახაზები მომზადდა:
10/6/2024

ID
A.07.1
გვერდი 99

A1

მისანვდომი აბაზანა "ა" ტიპის ეთთეულში ბინა N- ა 037

ბებმა

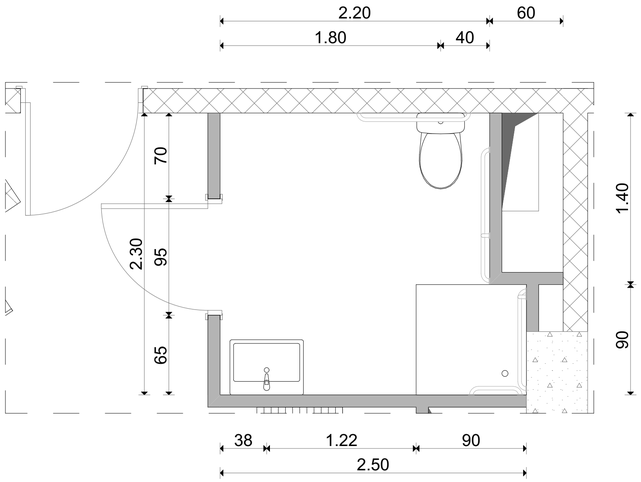

ხელსაბანის მდებარეობა

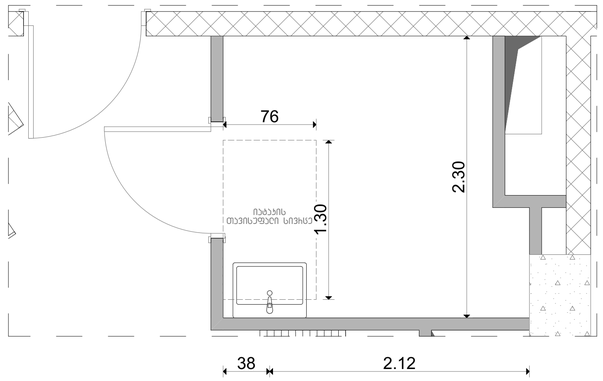

ხელსაბანის სიმაღლე

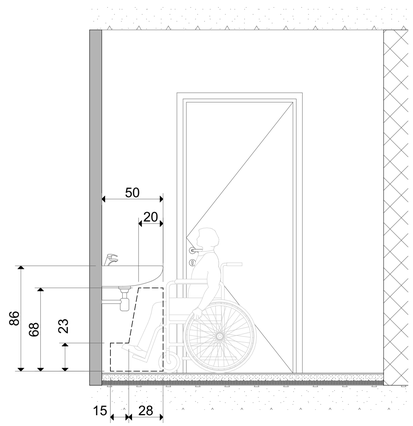

უნიტაზის მდებარეობა

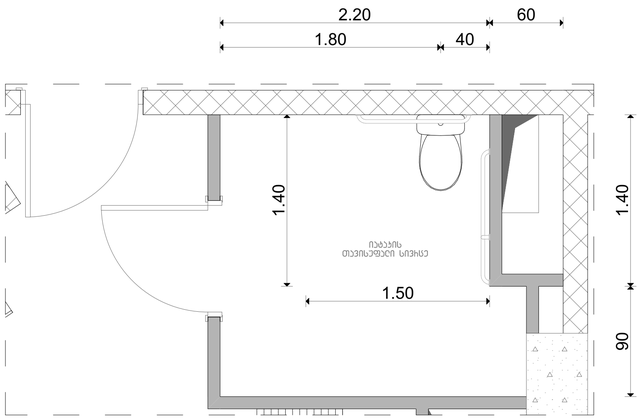

უნიტაზისა და ხელმოსაჭიდი ძელების (საჭიროების შემთხვევაში) მდებარეობა

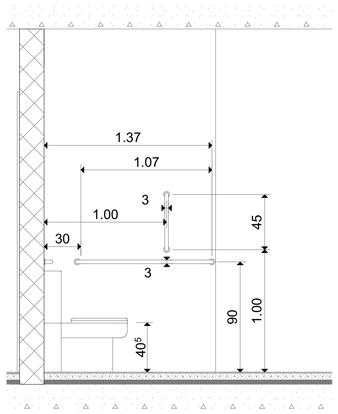

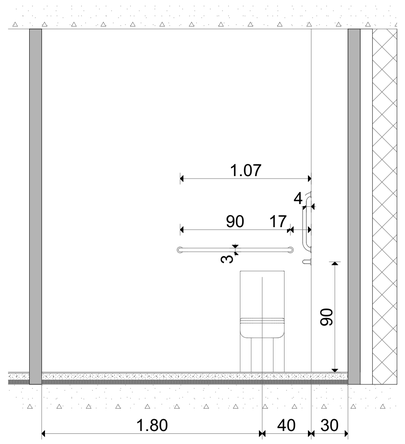


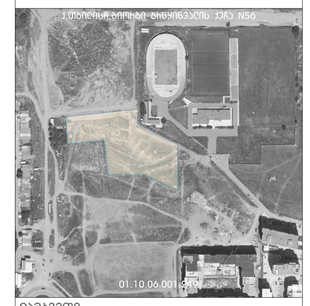


405676987

პომენტარი:
1. ზომები და ნიშნულები მოსულია მეტრებში

პროექტის დასახელება
დეტალი

ნახაზი პროექტზე
მისანვდომი აბაზანა "ა" ტიპის ეთთეულში ბინა N-037

მასშტაბი 1:25


თბილისი, 2024
წინამდებარე ნახაზები მოწმდება: 10/6/2024

ID
A.07.2
ბეჭდი 100

A1

მისაწვდომი აბაზანა "ა" ტიპის ერთეულში ბინა N- ბ 014,ბ 030,ბ 069,ბ 070,ბ 085,ბ 086,ბ 102,ბ 103

გეგმა

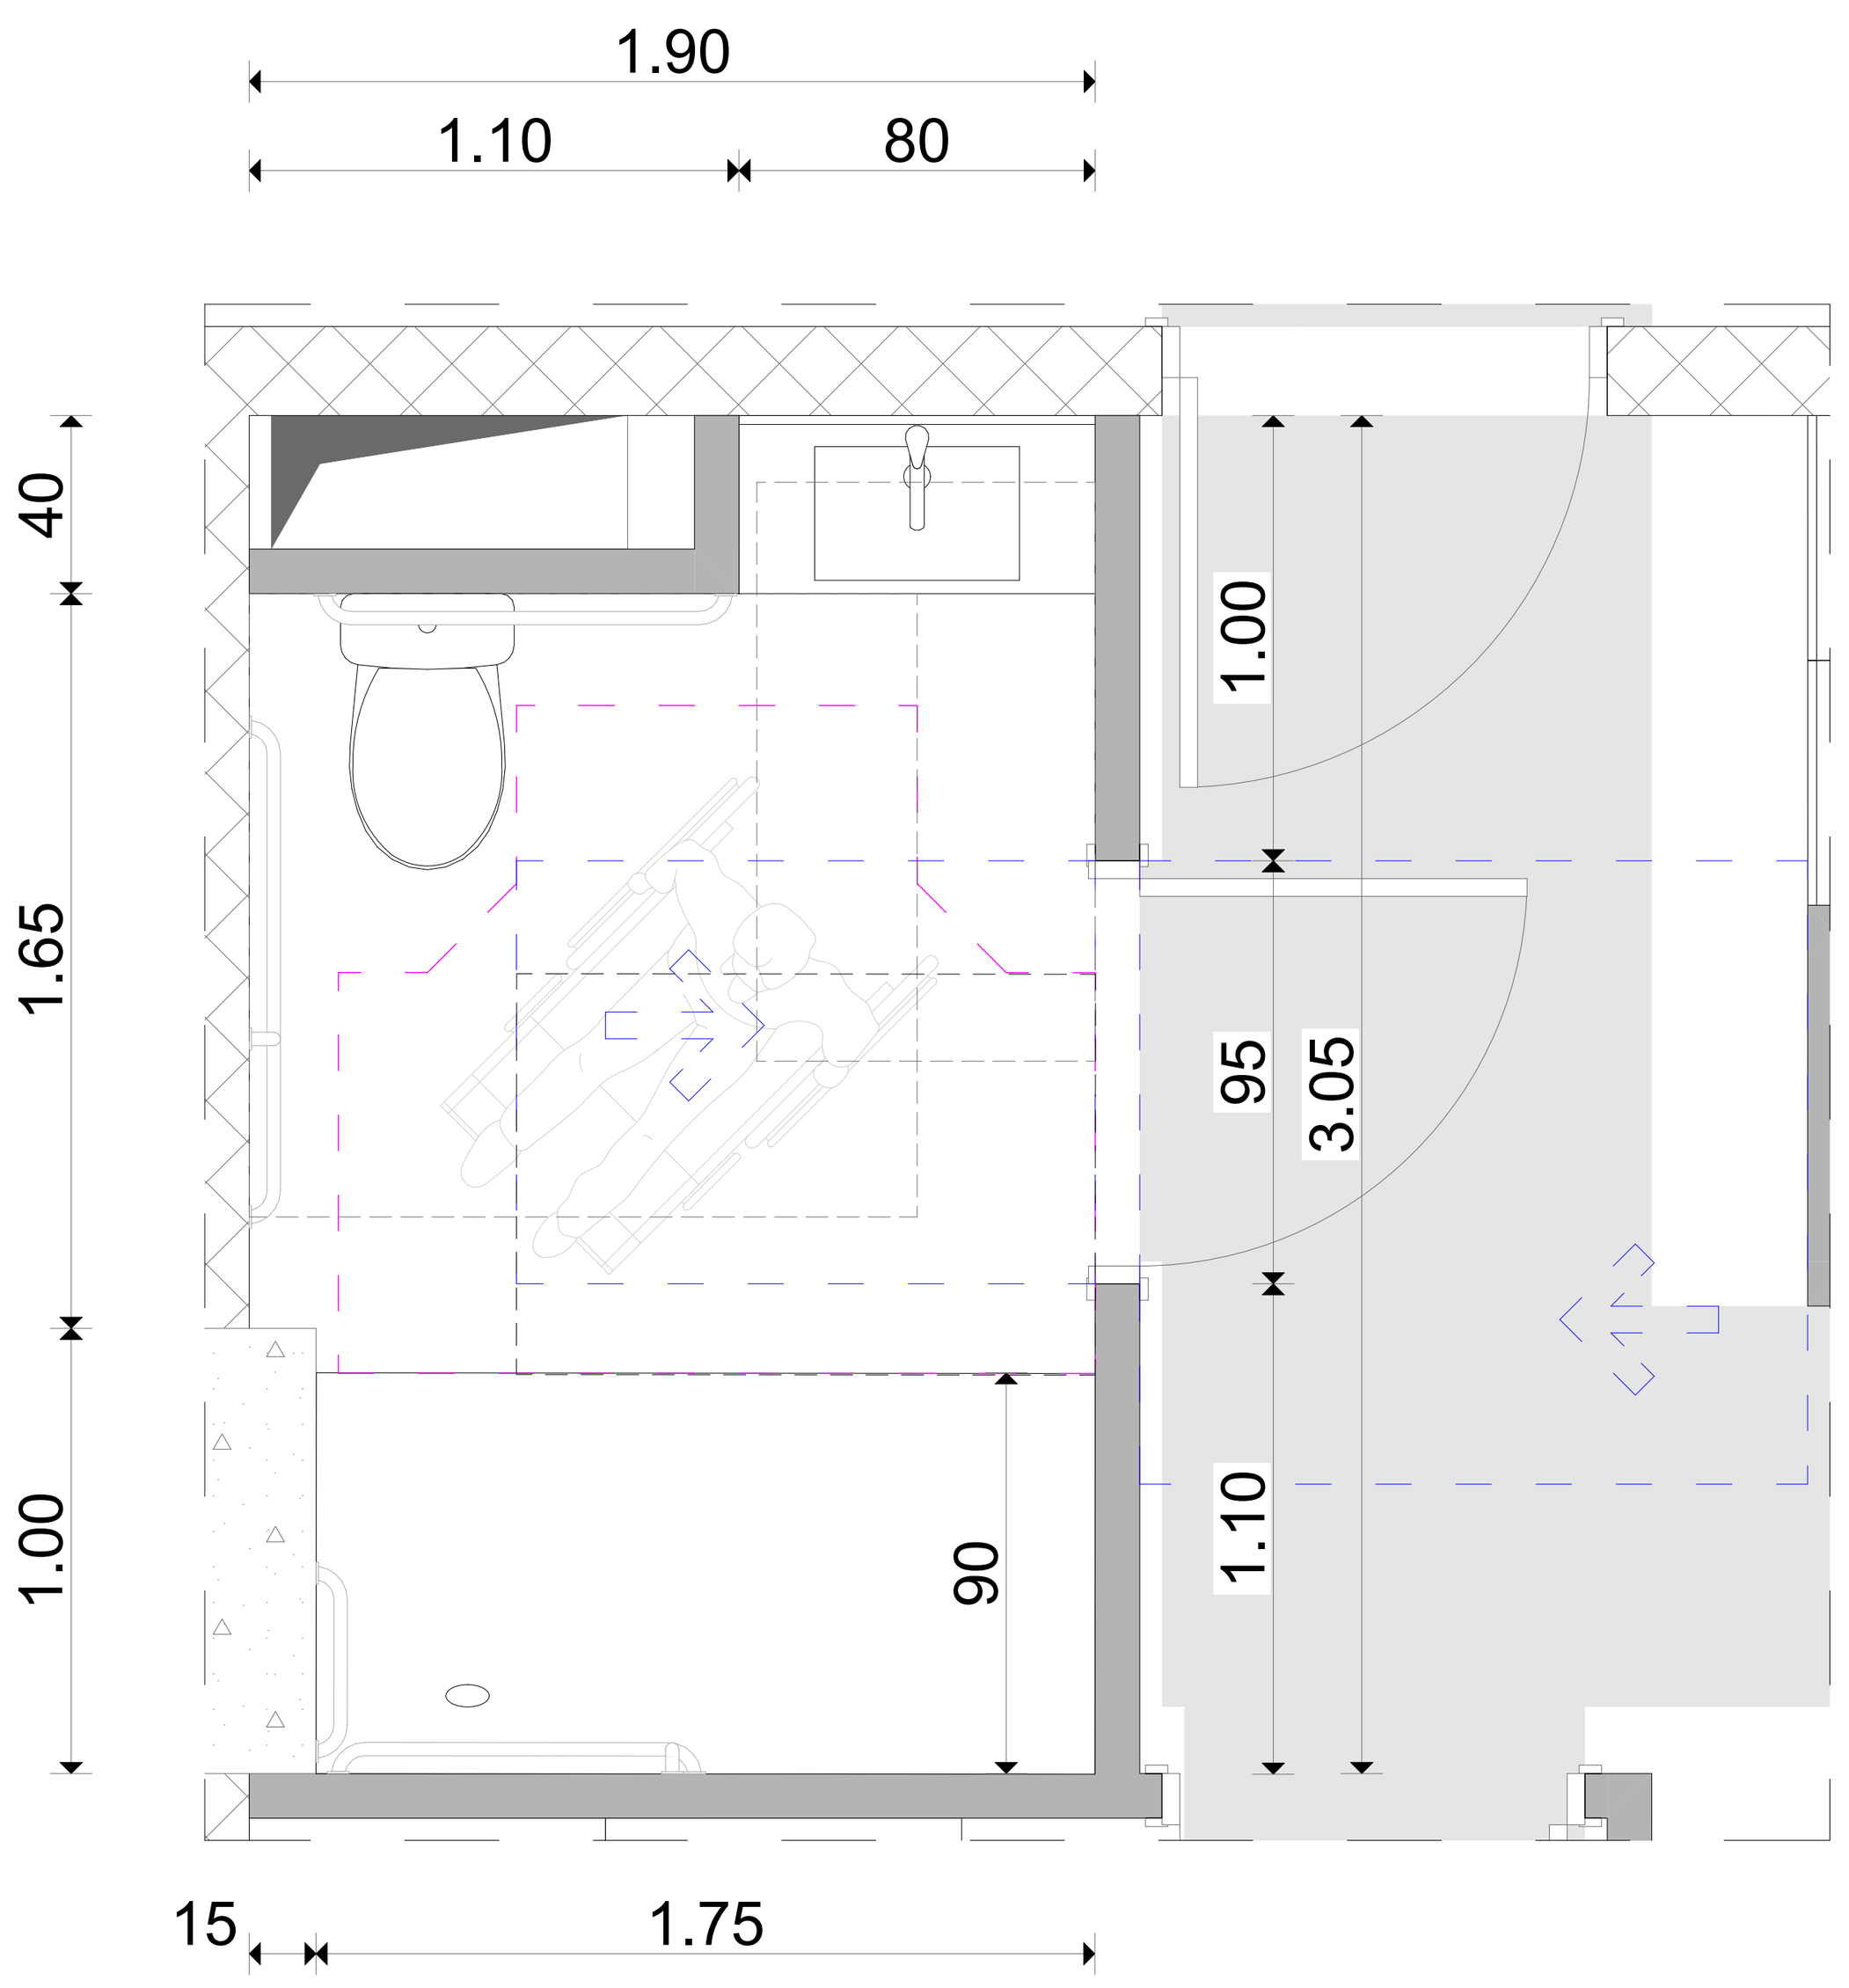

ხელსაბანის მდებარეობა

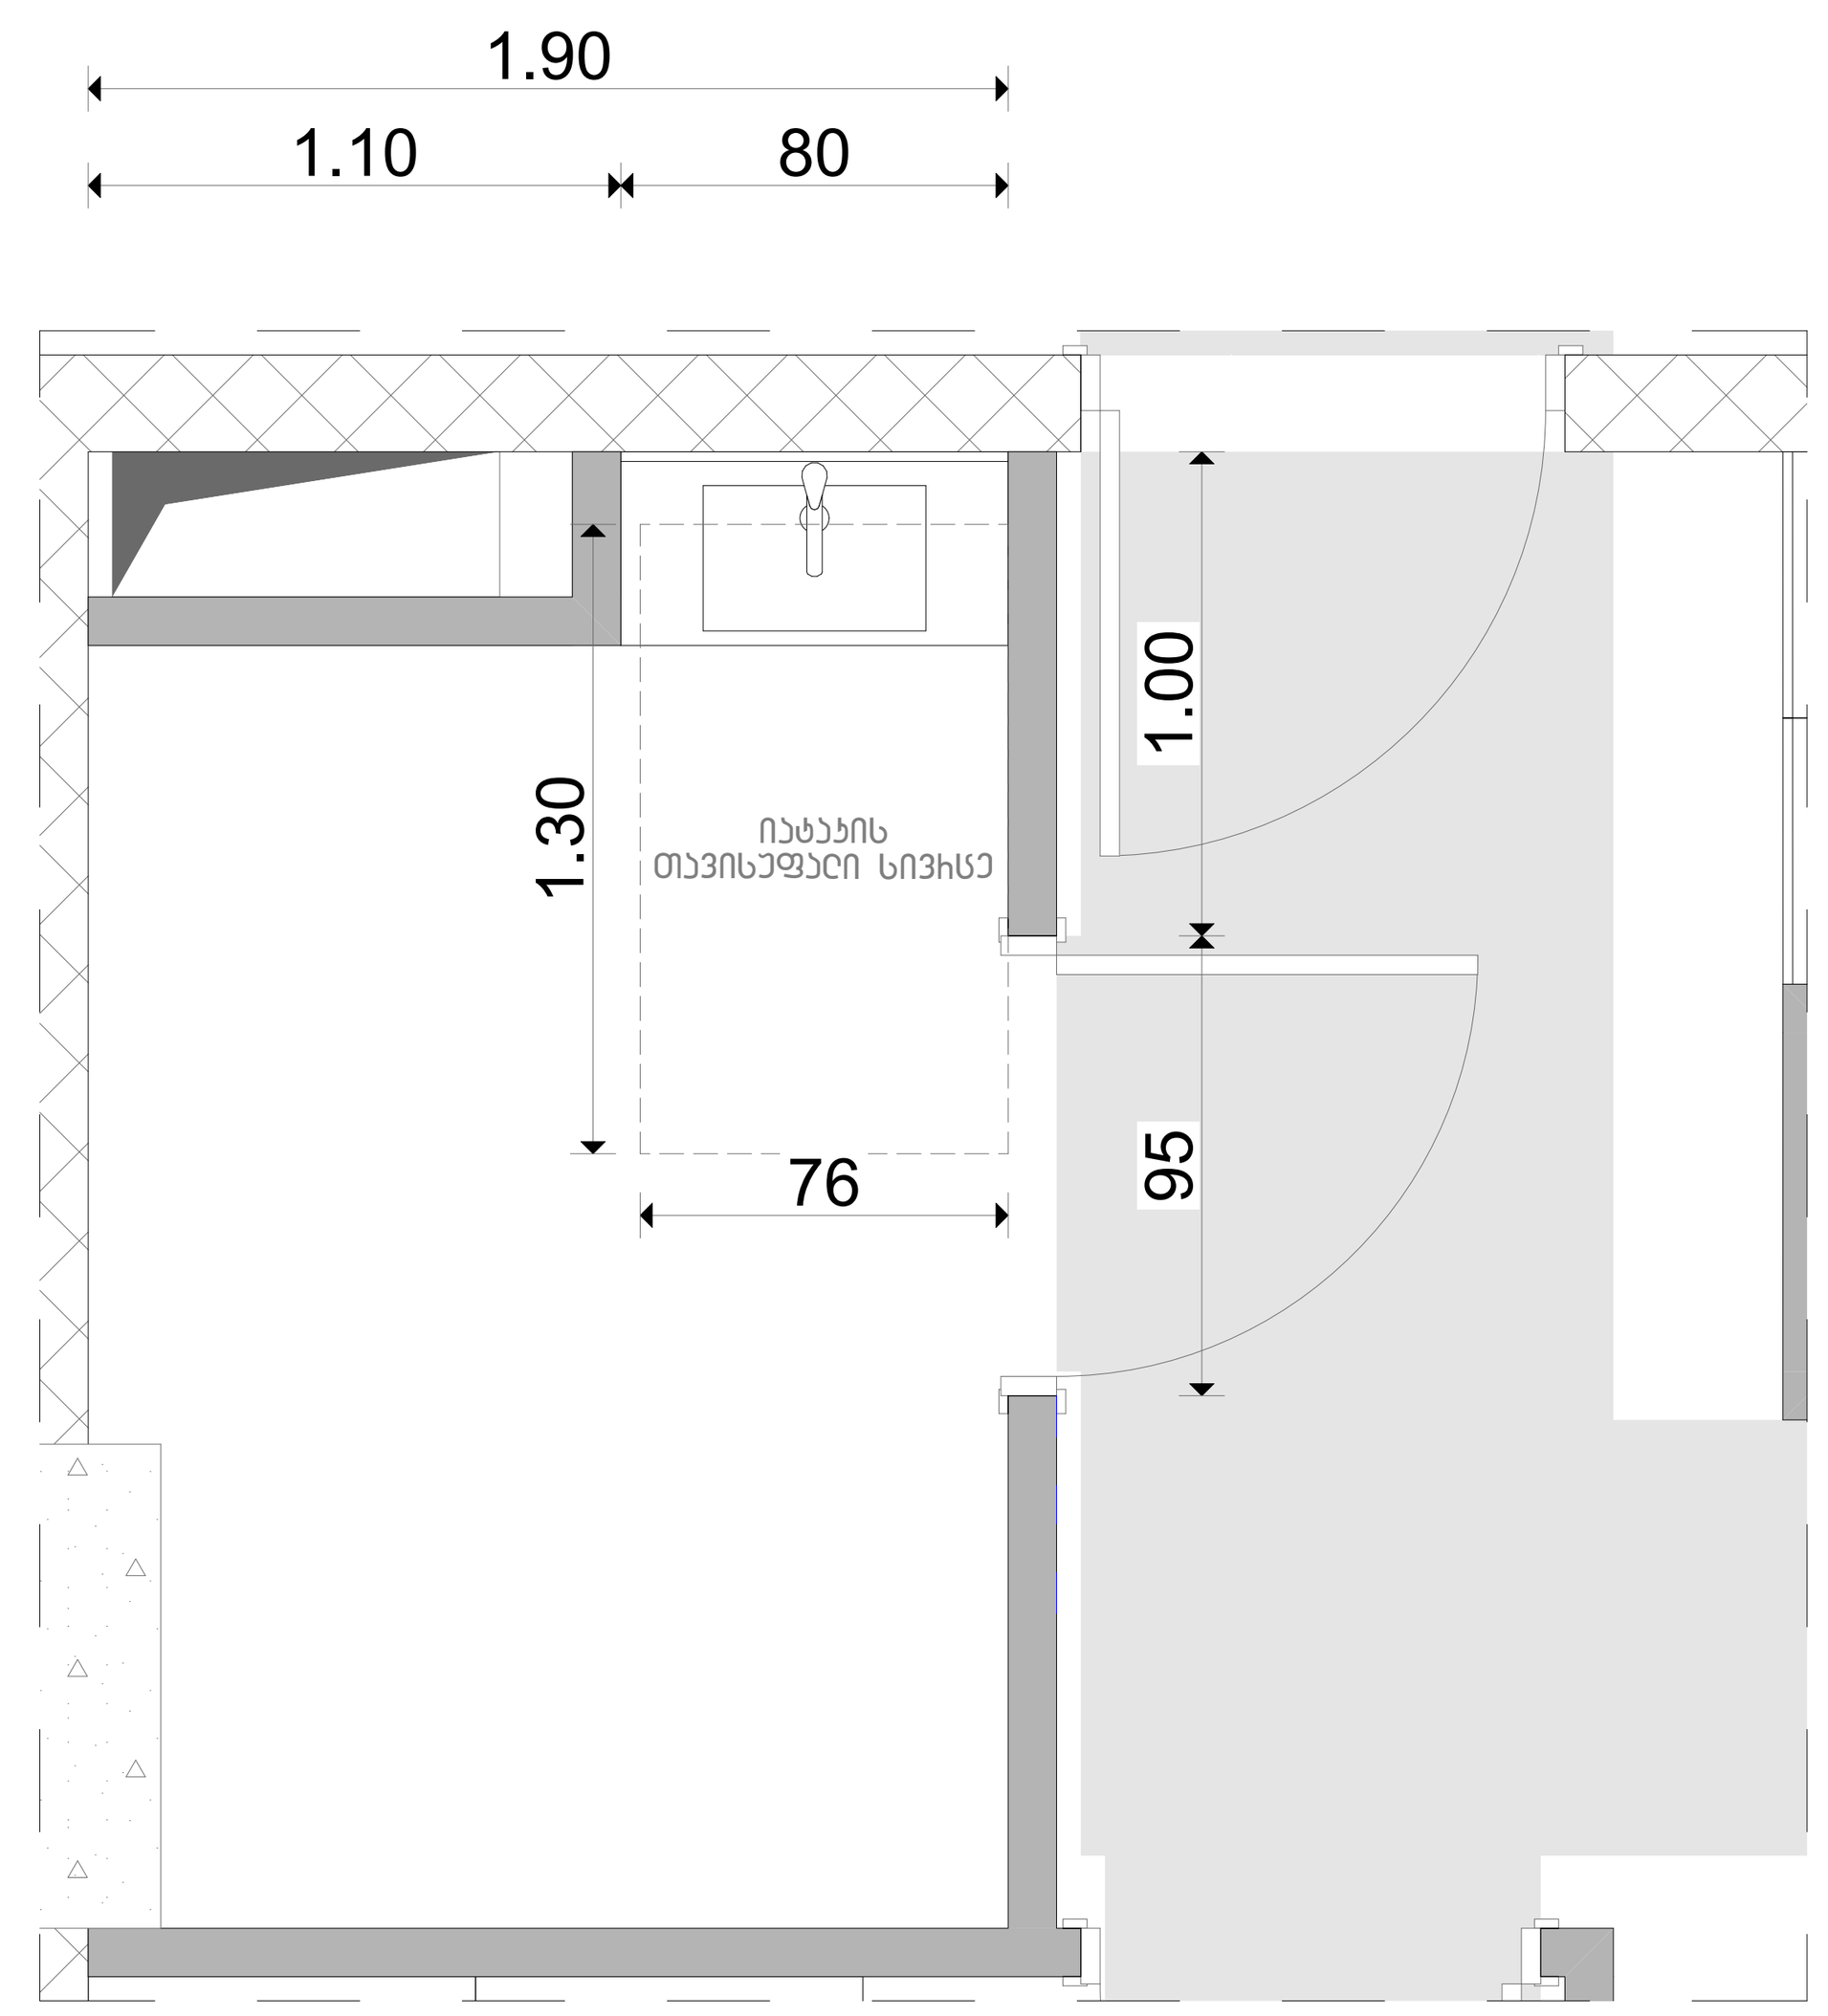

ხელსაბანის სიმაღლე

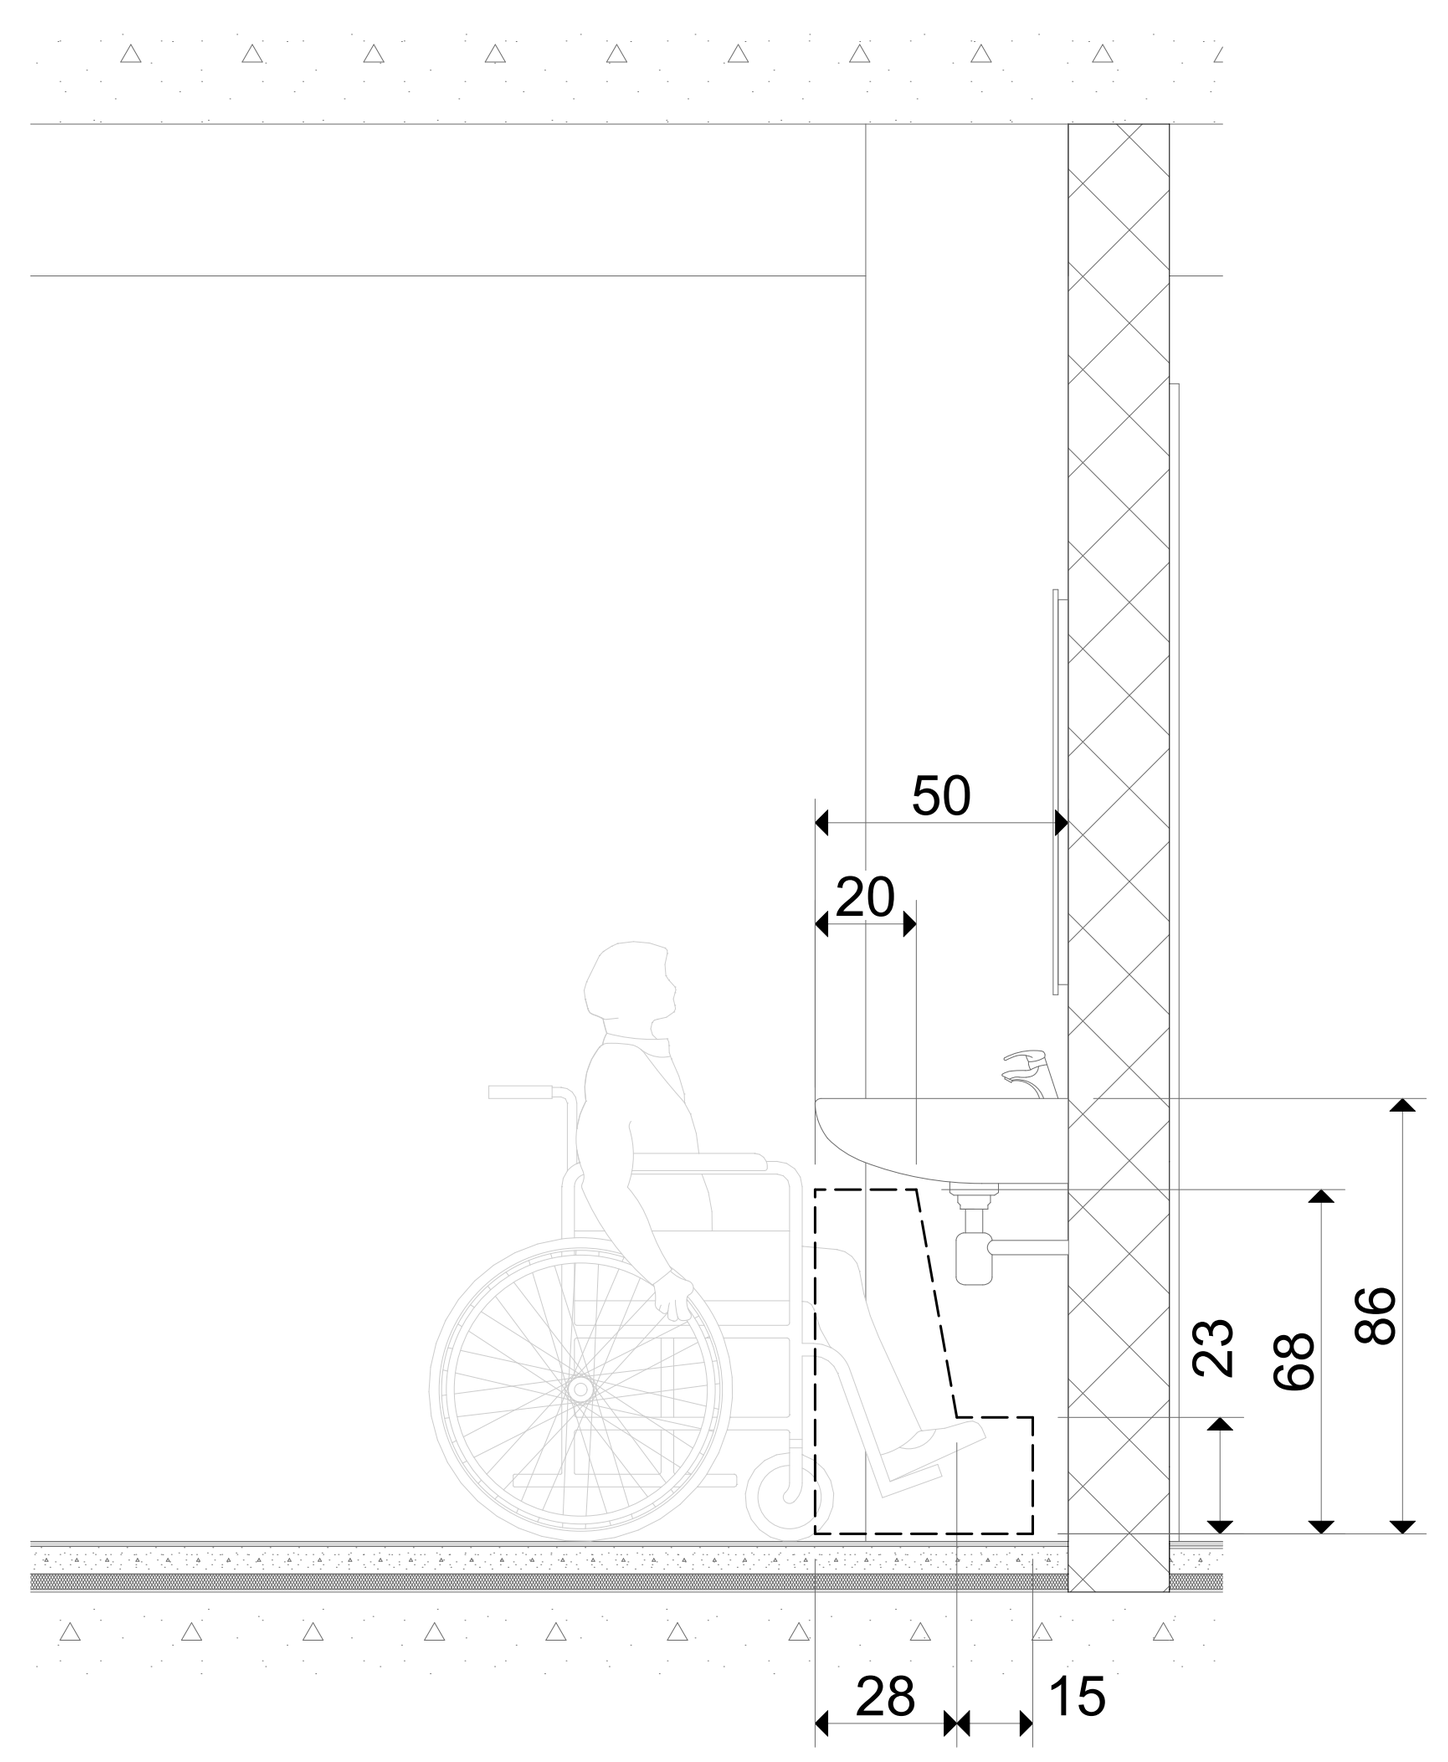

უნიტაზის მდებარეობა

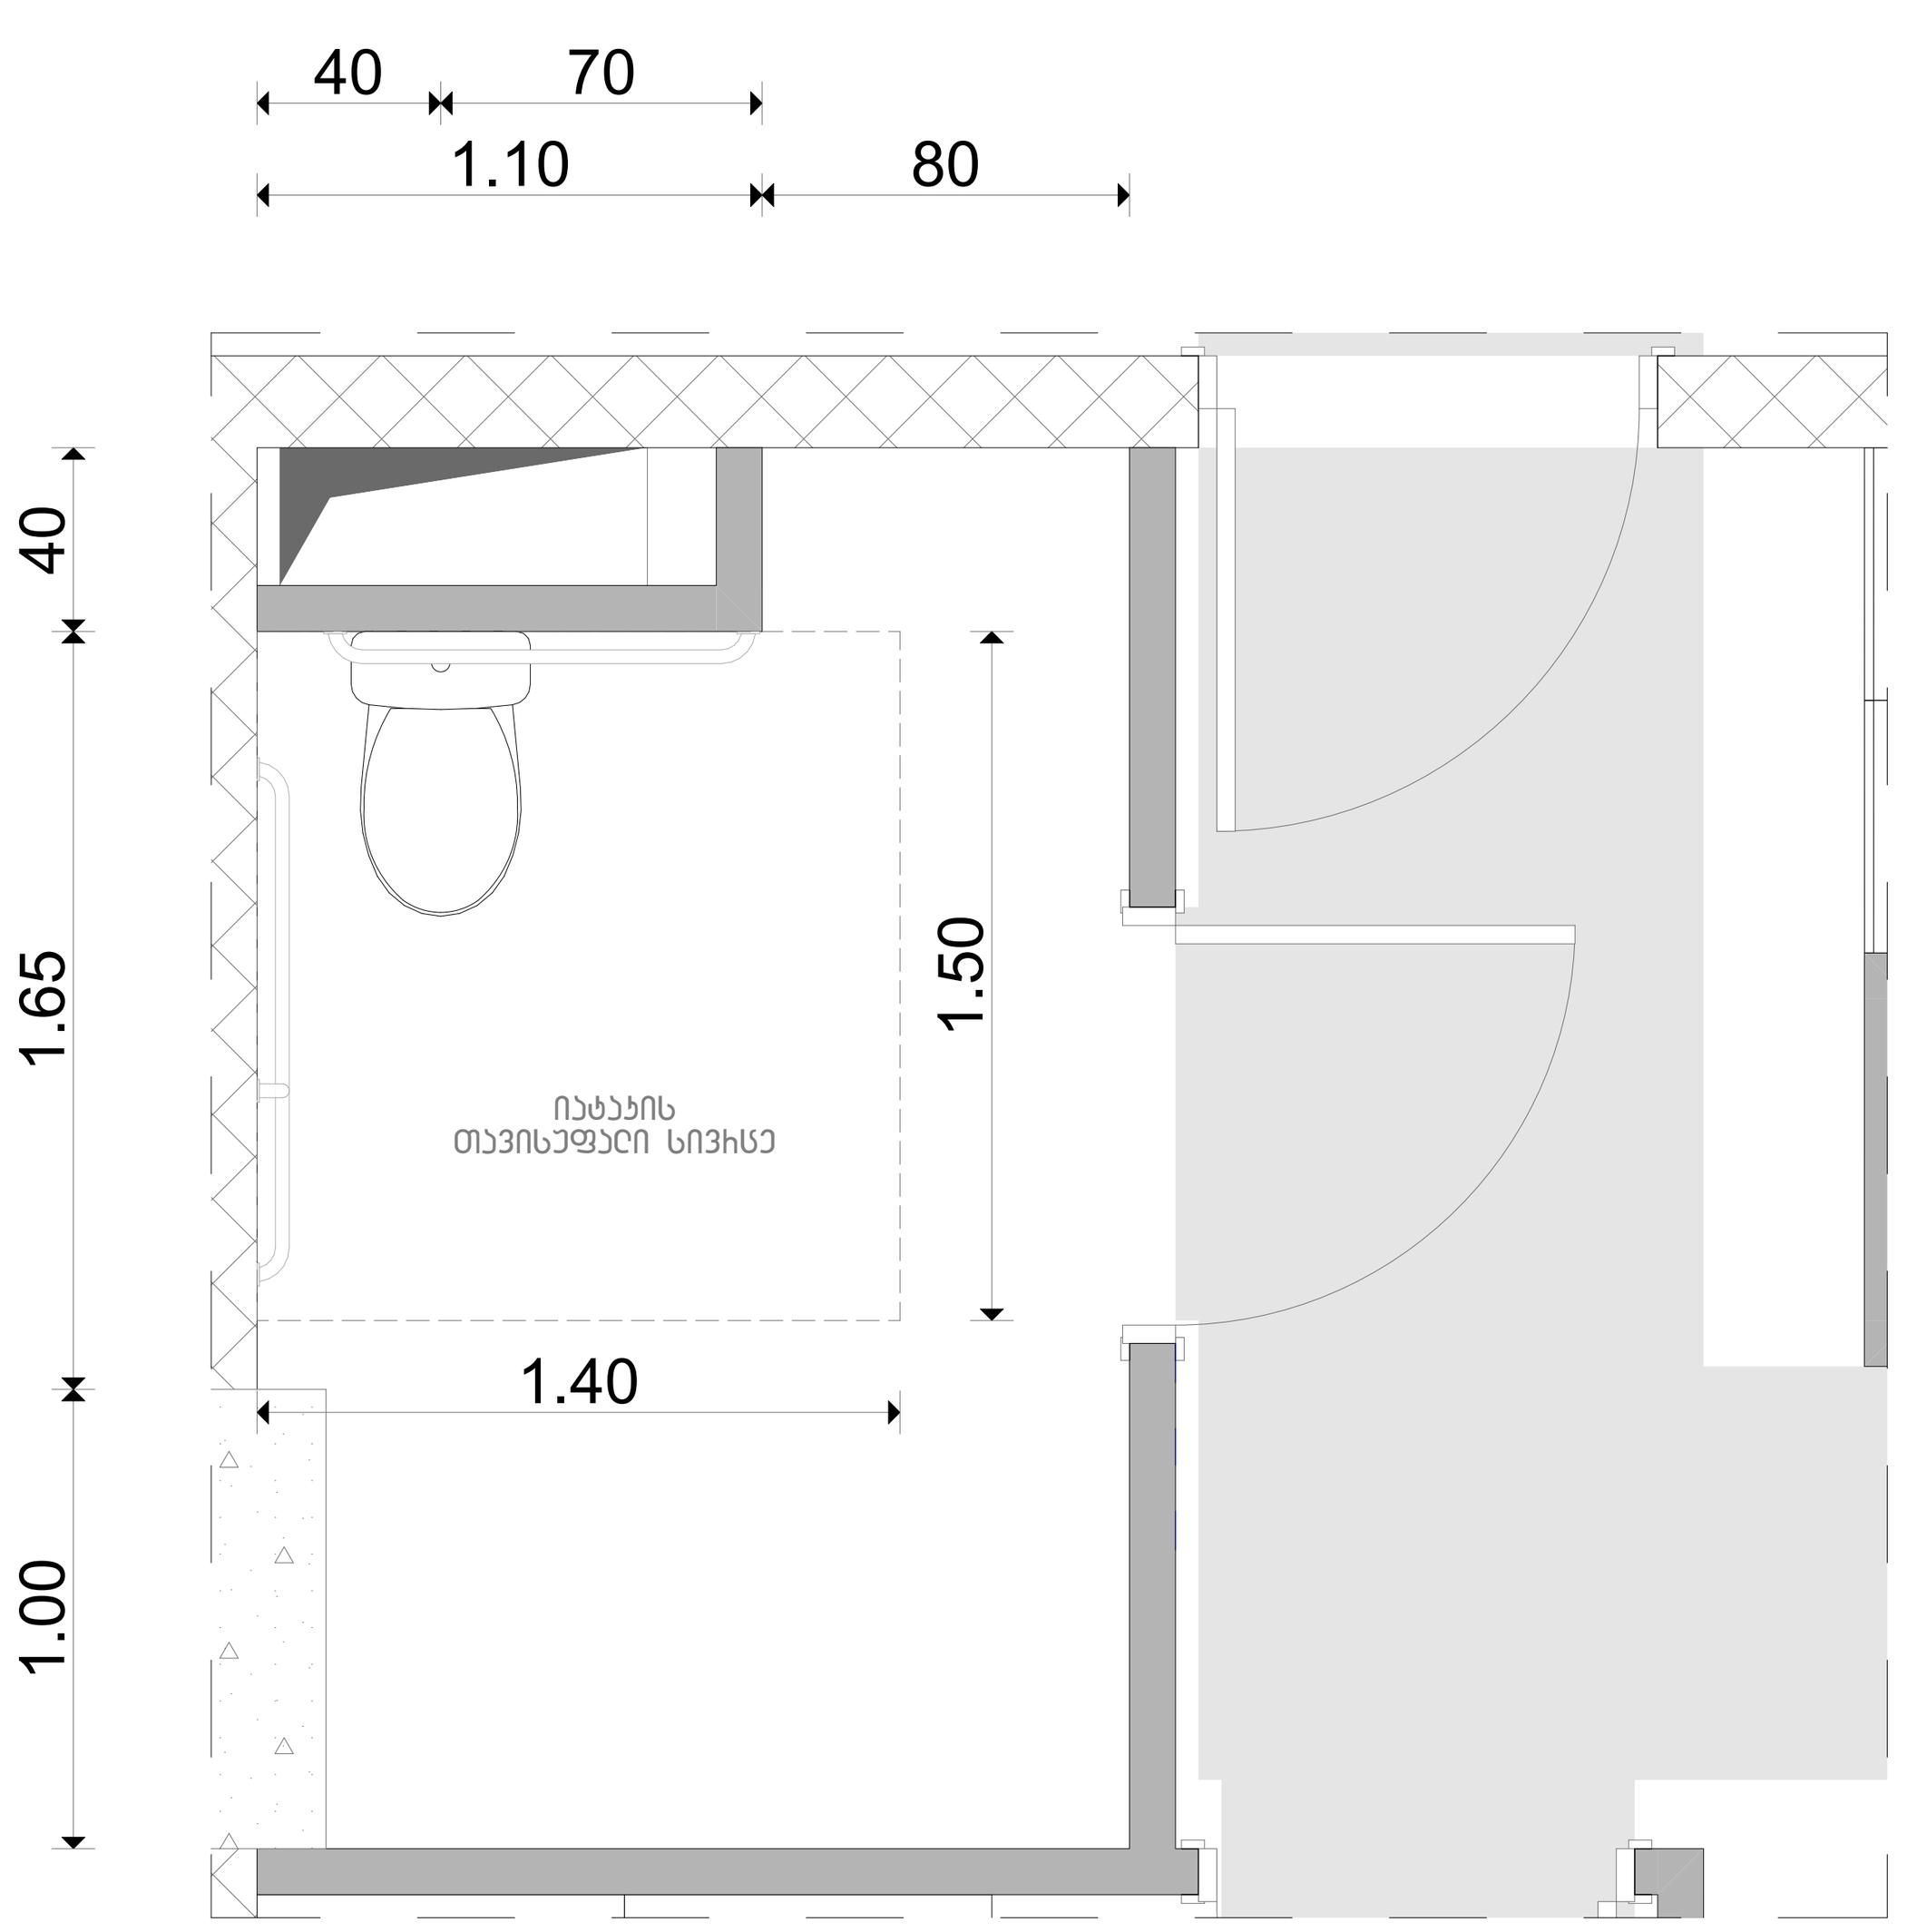

უნიტაზისა და ხელმოსაჭიდი ძელების (საჭიროების შემთხვევაში) მდებარეობა

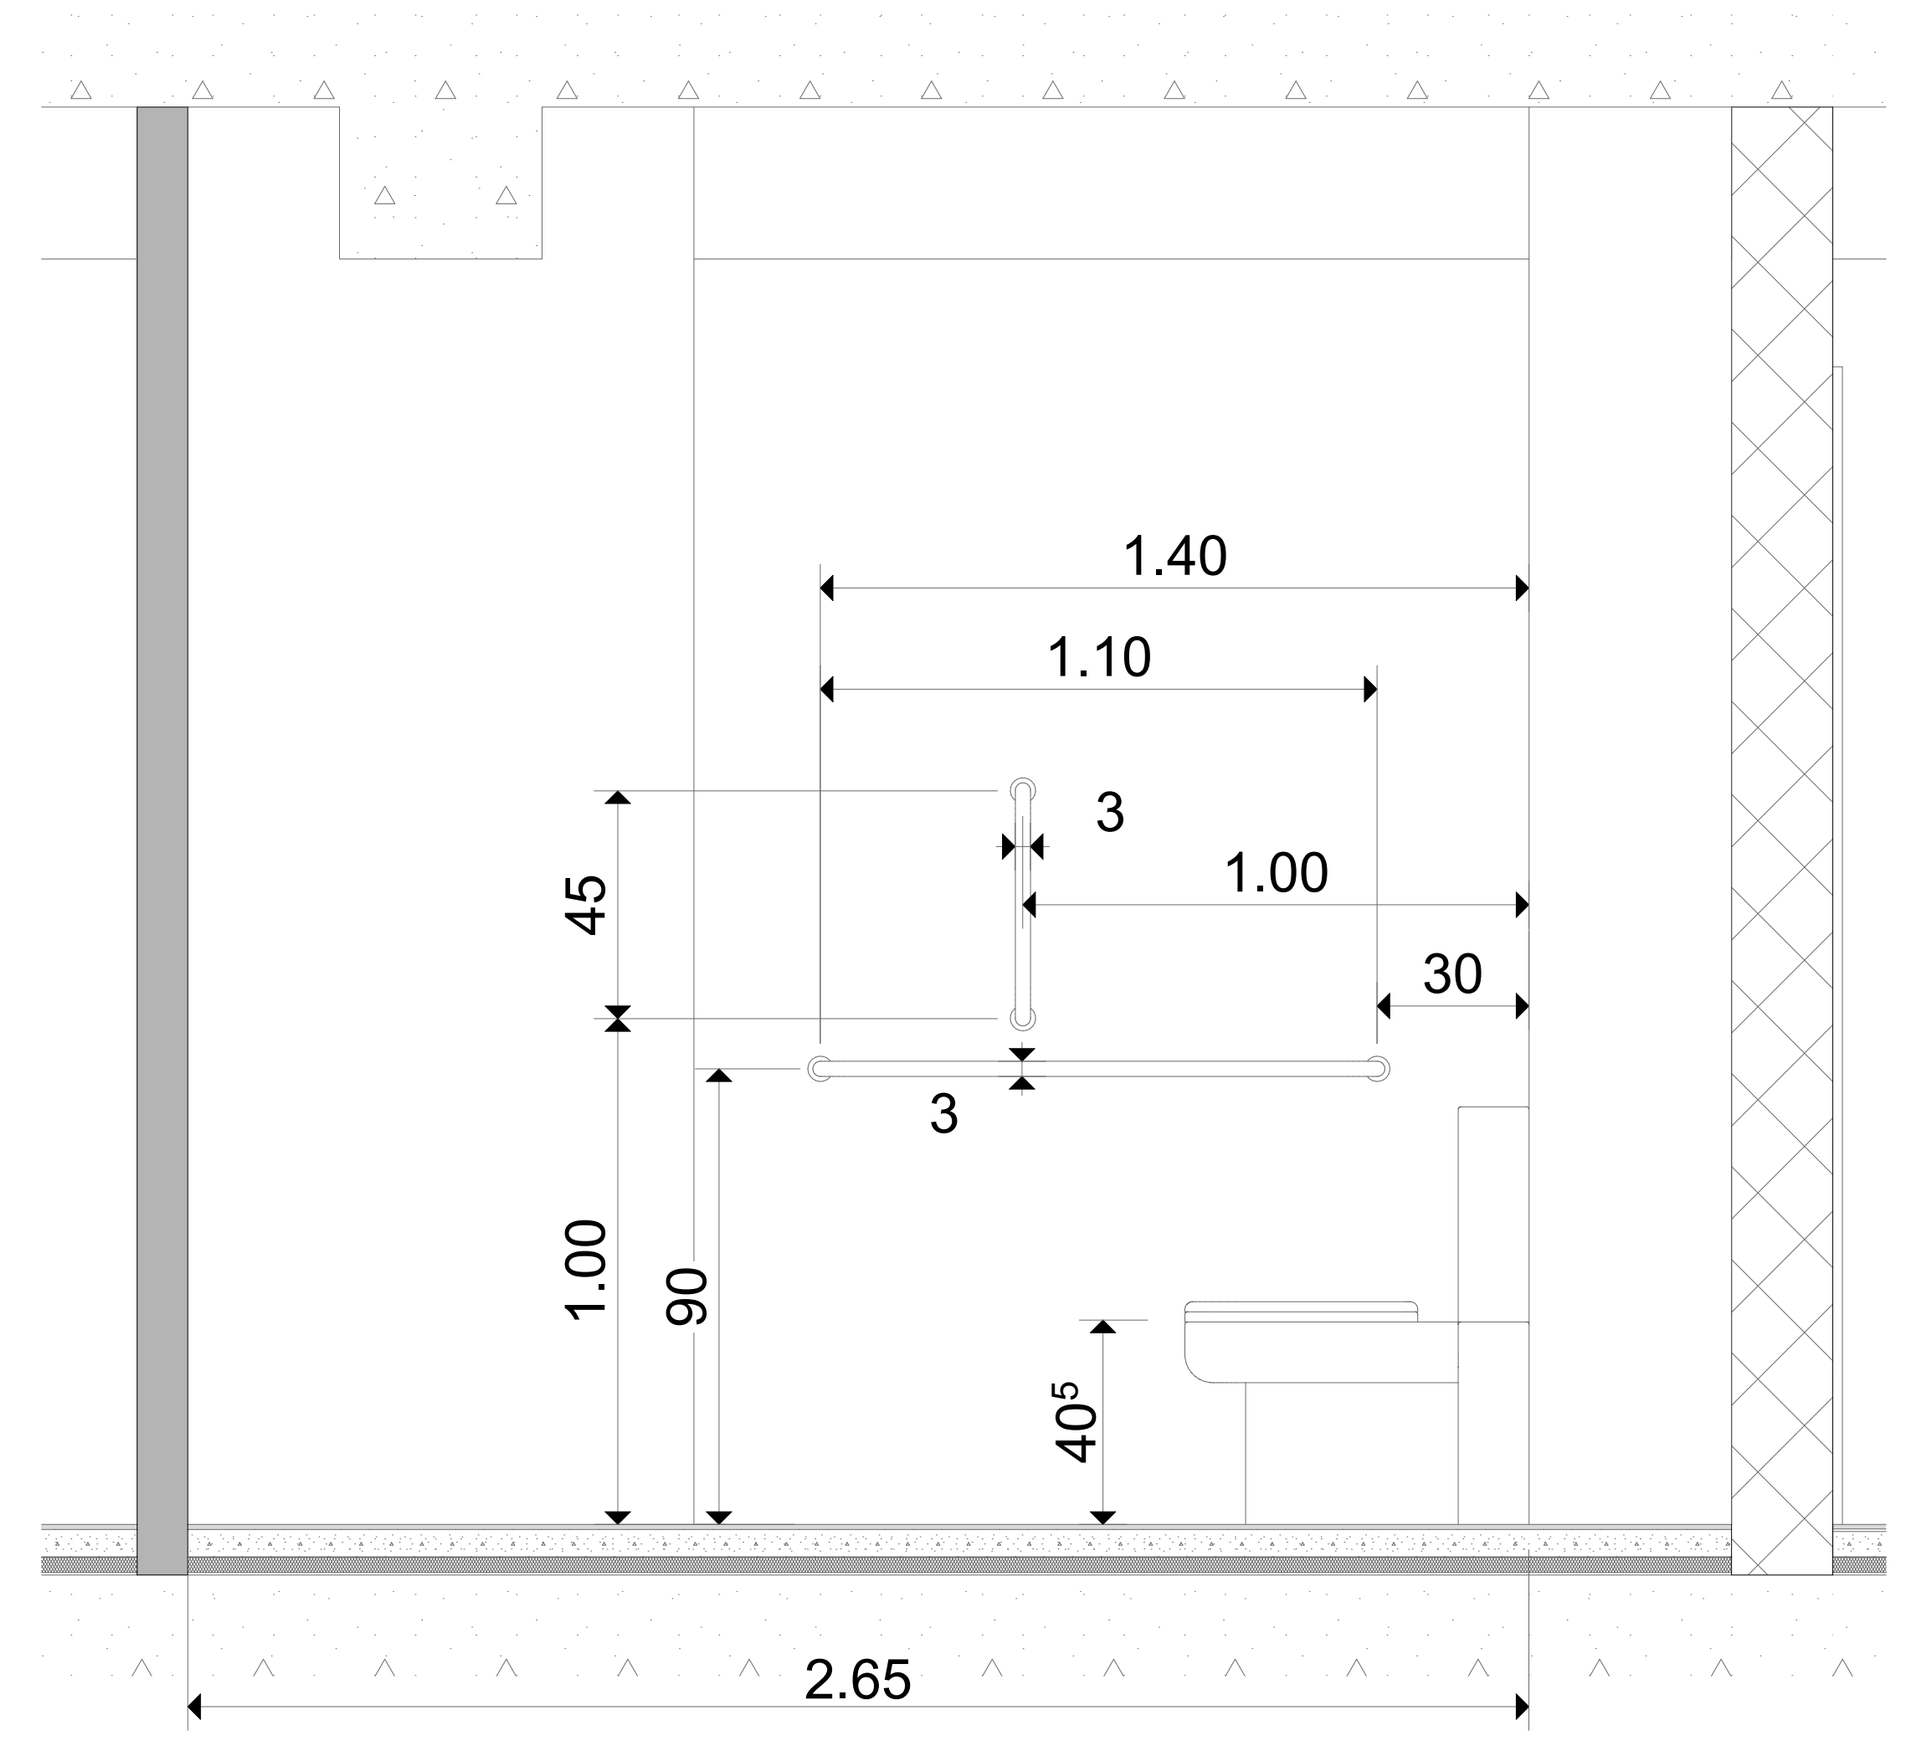

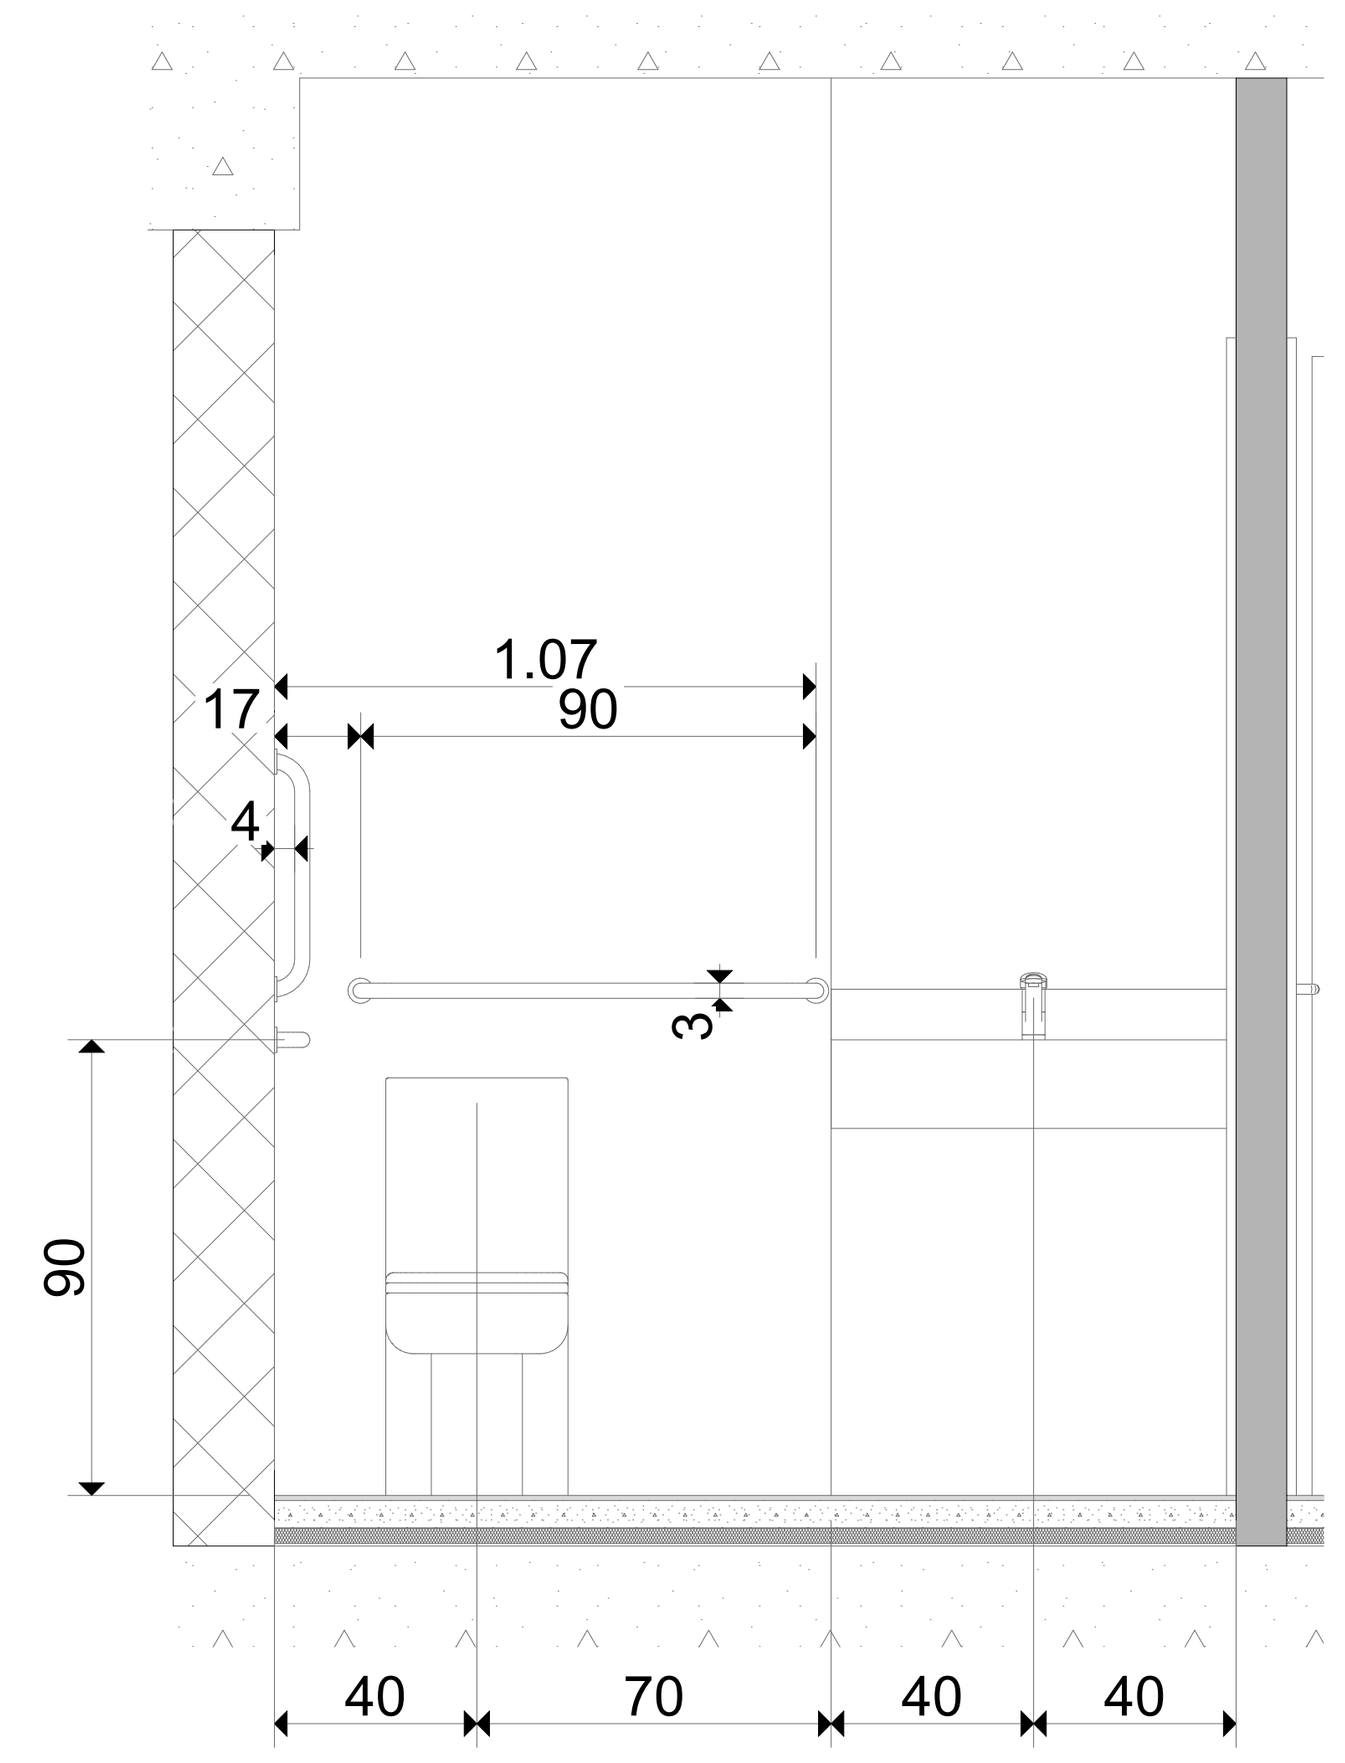

საცხოვრებელი კომპლექსი დიდ დიღომში

კორექტირება

არქიტექტურული ნაწილი

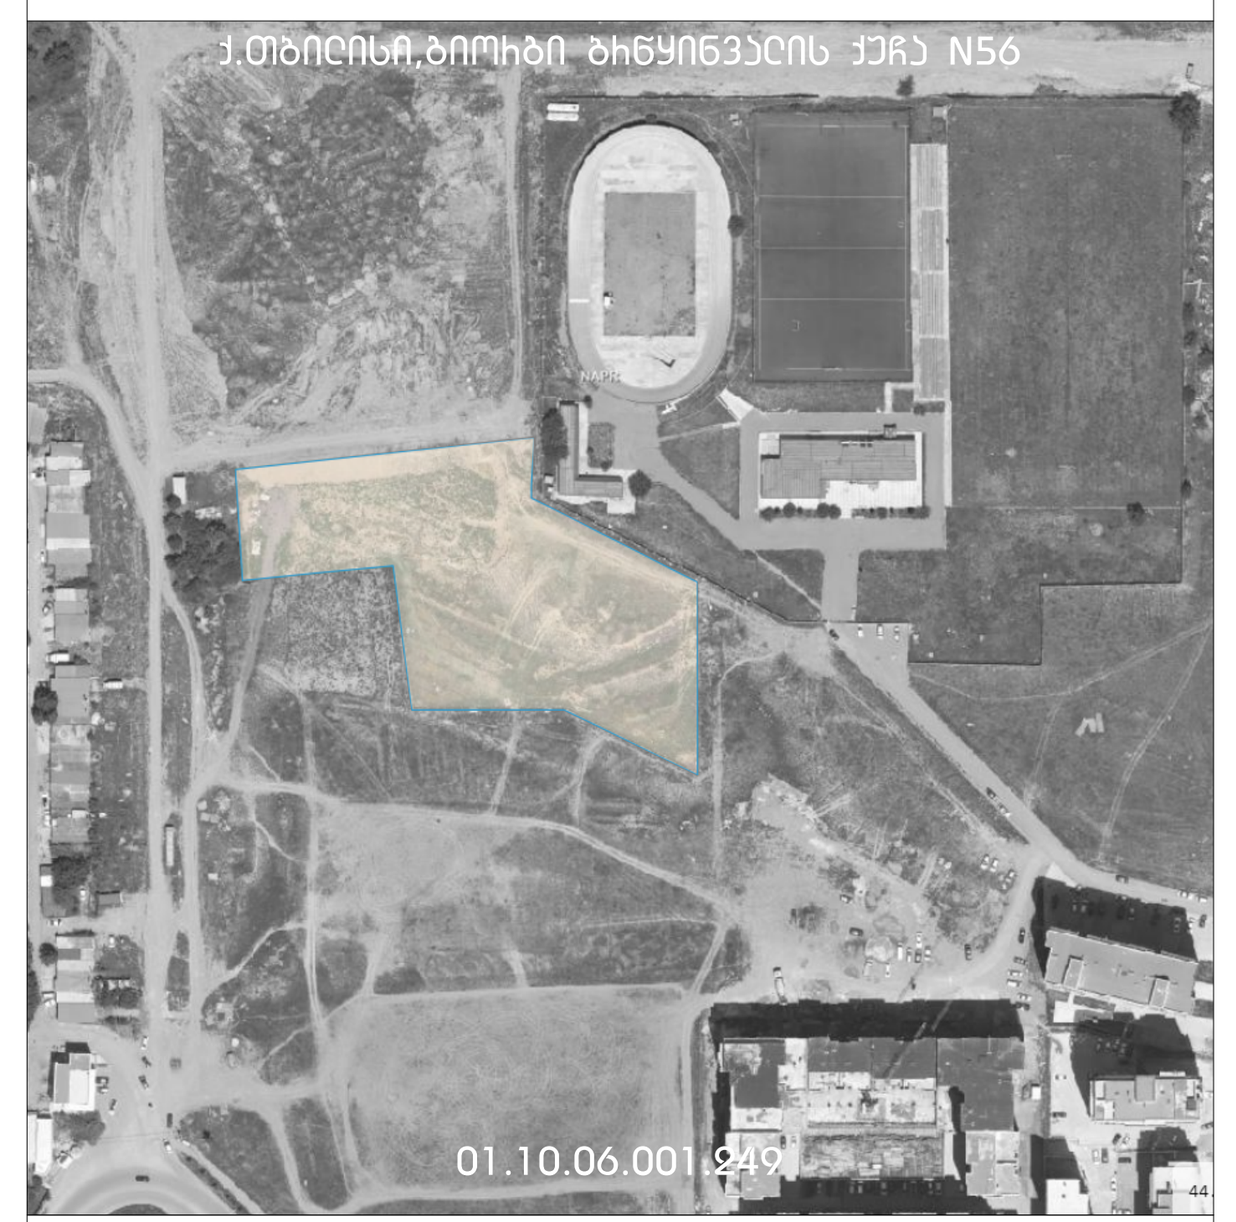

დამკვეთი

შპს "მარდიელი დიღომპარკი"
405676987

კომენტარი:
1. ზომები და ნიშნულები მოცემულია მეტრებში

პლანშეტის დასახელება

დეტალი

ნახაზი პლანშეტზე

მისაწვდომი აბაზანა "ა" ტიპის ერთეულში ბინა N-069,070,085,086,102,103,124

მასშტაბი 1:25

ხელმძღვანელი:
შ.შოშიტაშვილი

პროექტზე იმუშავა:
ლ.ბაბიცინაშვილი

შეამოწმა:
შ.შოშიტაშვილი

თბილისი, 2024
წინამდებარე ნახაზები მომზადდა:
10/6/2024

ID
A.07.3
გვერდი 101

A1

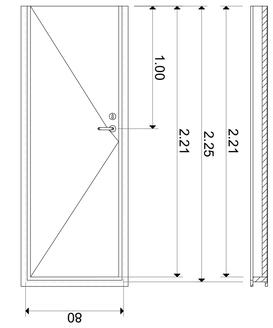

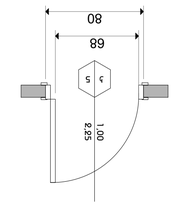



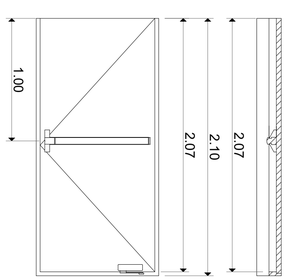

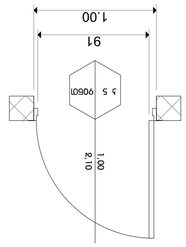



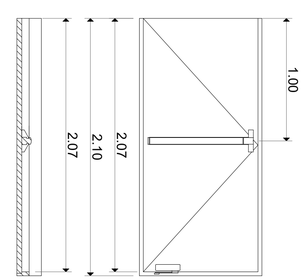

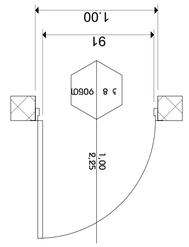

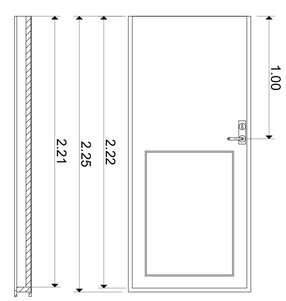



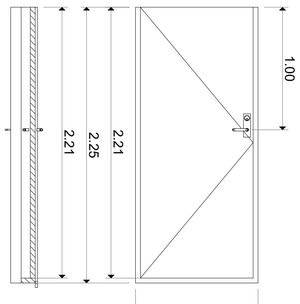

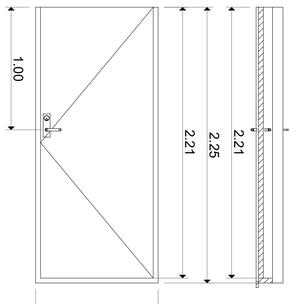

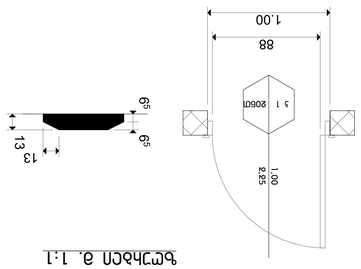

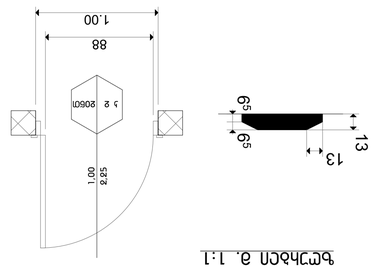



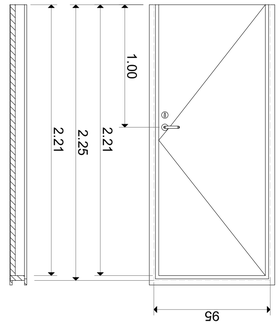

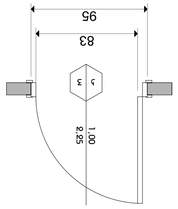


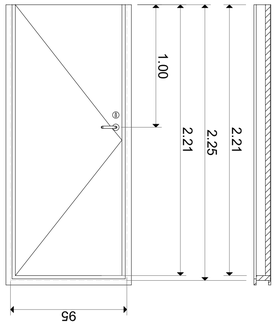

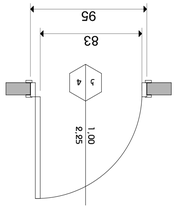

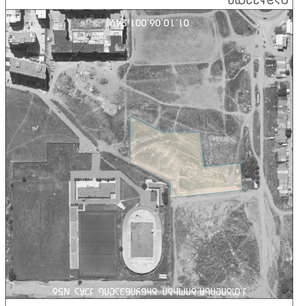














			3 1	16	1.70×2.40
			3 2	18	1.70×2.40
			3 3	17	1.70×2.40
			3 4	16	1.70×2.40
			3 5	1	1.30×2.40
			3 6	1	1.90×2.40
			3 7	2	1.00×2.40
			3 8	1	1.20×2.40
			3 8	15	1.20×2.50

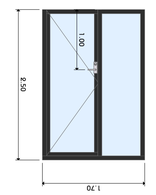	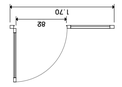		3 9	225	1.70×2.50
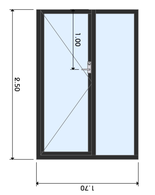	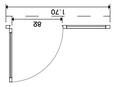		3 10	330	1.70×2.50
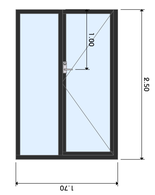	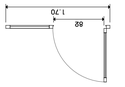		3 11	285	1.70×2.50
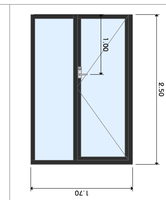	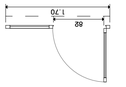		3 12	270	1.70×2.50
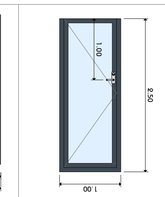	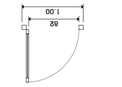		3 13	15	1.00×2.50
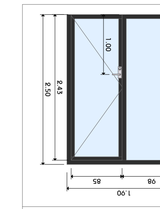	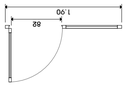		3 14	15	1.90×2.50



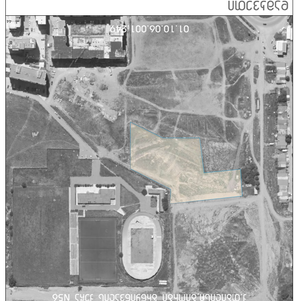











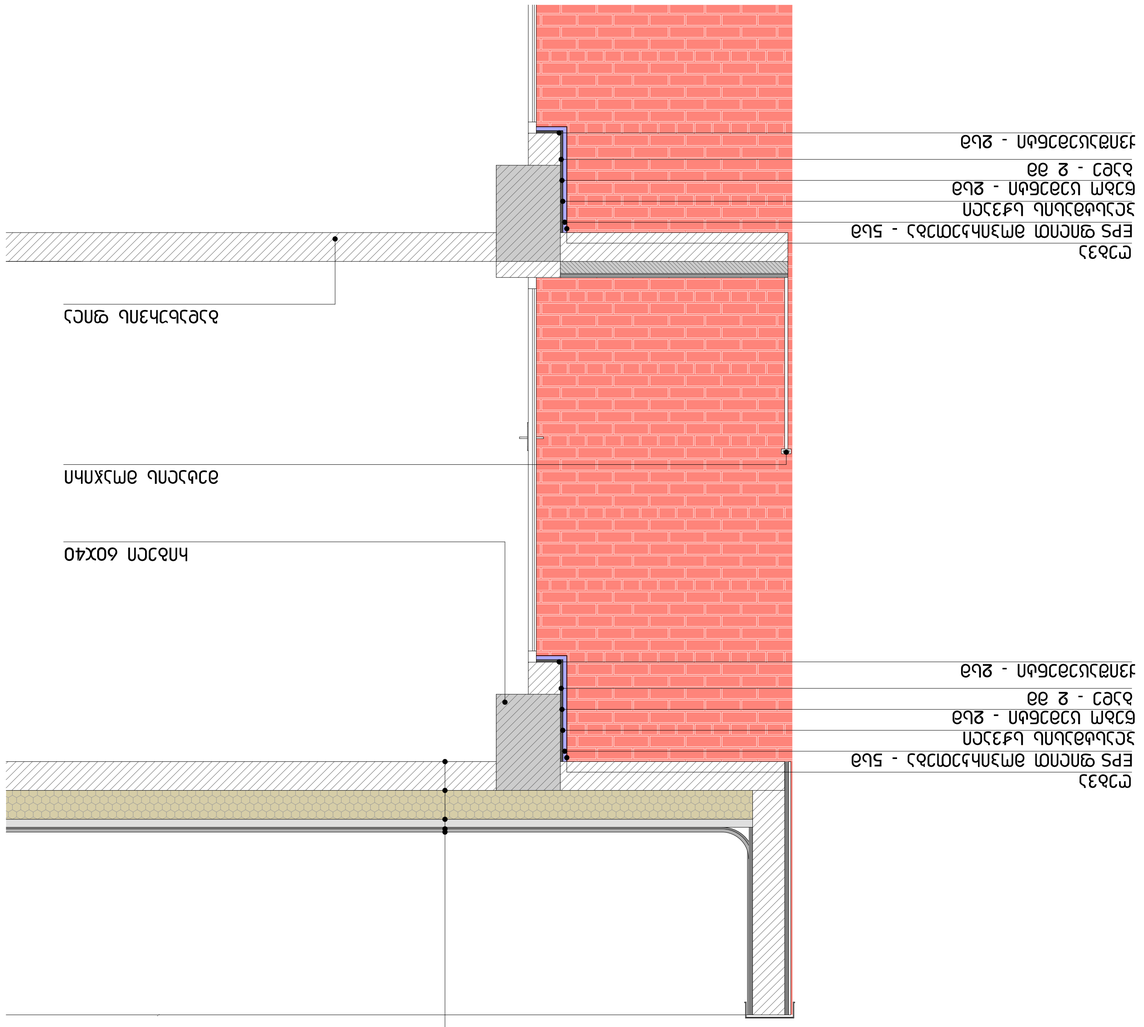



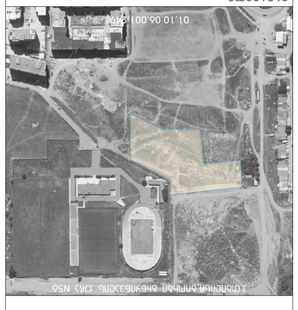








