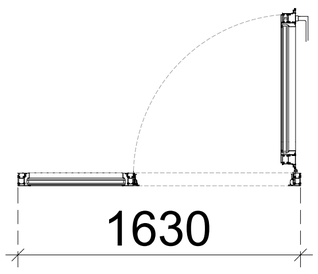

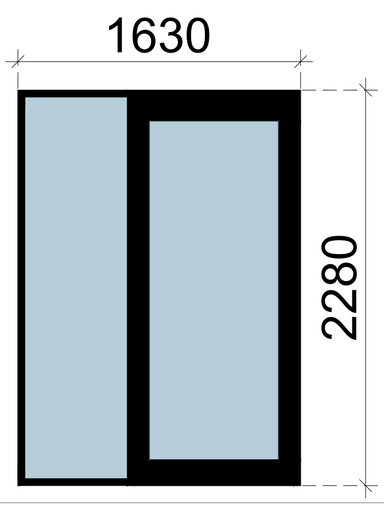

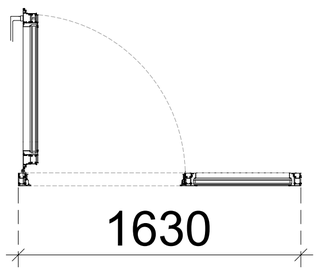

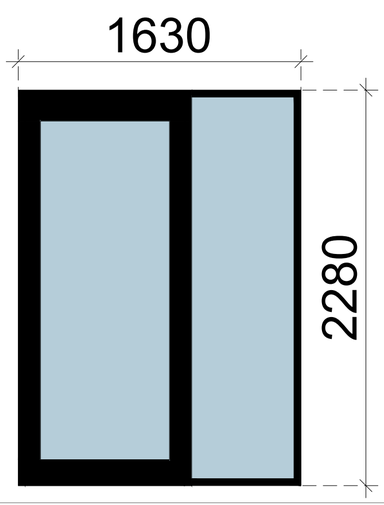

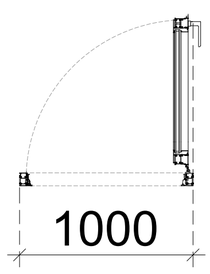

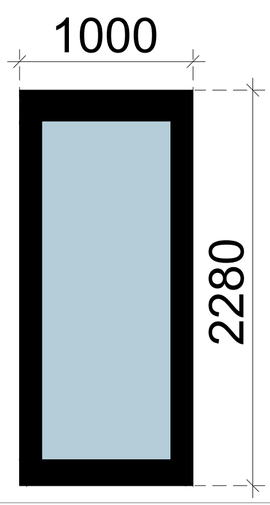

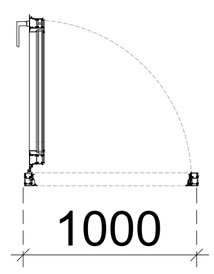

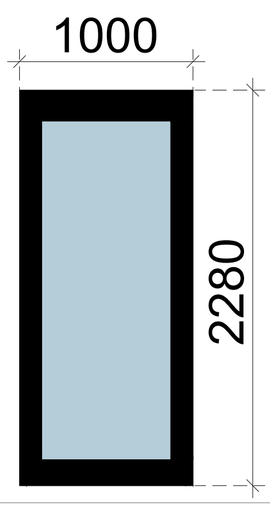

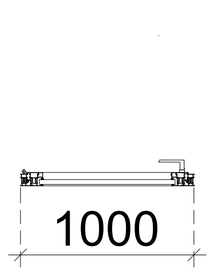

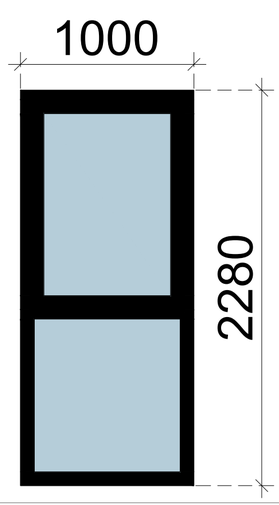

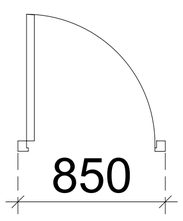

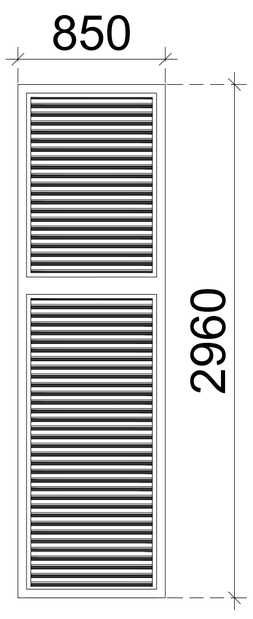

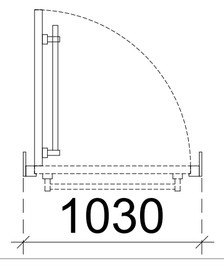

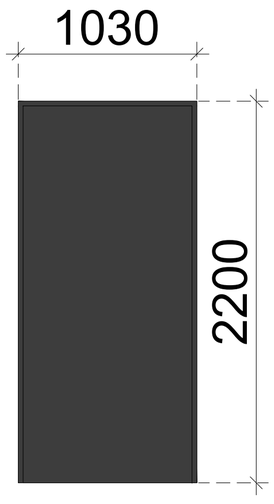

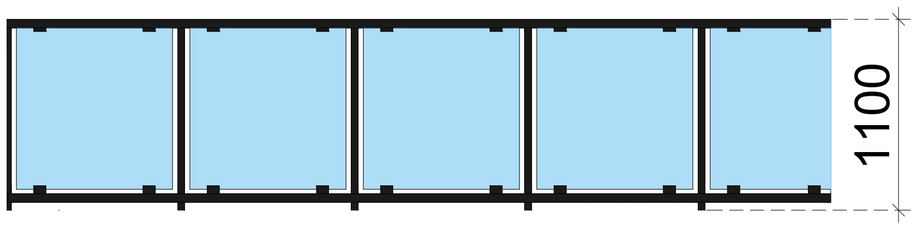

2960 2280

1630

1630

850

FD 01 2280

ალუმინის კარი
რაოდენობა - 100
კოდი - RAL 7016
კვადრატულობა - 3.71მ2

1630

FD 02

1630

ალუმინის კარი
რაოდენობა - 100
კოდი - RAL 7016
კვადრატულობა - 3.71მ2

1000 2280
ალუმინის კარი
რაოდენობა - 60
კოდი - RAL 7016
კვადრატულობა - 2.27მ

2

1000 2280
ალუმინის კარი
რაოდენობა - 70
კოდი - RAL 7016
კვადრატულობა - 2.27მ

2

1000 1000

FD 01 FD 02 2280

ალუმინის ფანჯარა
რაოდენობა - 99
კოდი - RAL 7016
კვადრატულობა - 2.27მ

2

1000

1000

FD 05

850

FD 06

რკინის კარი
რაოდენობა - 1
კოდი - RAL 7023
კვადრატულობა - 2.25მ2

რკინის კარი
რაოდენობა - 160
კოდი - RAL 7016
კვადრატულობა - 3.71მ2

1030 2200

FD 07

1030

ლესვა-ღებვა საფასდე მასტიკა IxangrZliv მედეგი, სილიკონის ბაზაზე დამზადებული მაღალტექნოლოგიური ზედაპირიჟ ფერი - თეთრი

კვადრატულობა - 272.9მ

2

ლესვა-ღებვა საფასდე მასტიკა IxangrZliv მედეგი, სილიკონის ბაზაზე დამზადებული მაღალტექნოლოგიური ზედაპირიჟ ფერი - რუხი

კვადრატულობა - 1585მ

2

ლესვა-ღებვა საფასდე მასტიკა IxangrZliv მედეგი, სილიკონის ბაზაზე დამზადებული მაღალტექნოლოგიური ზედაპირიჟ ფერი - მუქი რუხი

კვადრატულობა - 752.5მ

2

დეკორატიული პანელი IHPLJ ხის ფერი

კვადრატულობა - 1630მ

2

შუშის მოაჯირი ლითონის ელემენტებით

მასალები

ლესვა-ღებვა საფასდე მასტიკა IxangrZliv მედეგი, სილიკონის ბაზაზე დამზადებული მაღალტექნოლოგიური ზედაპირიჟ ფერი - ანტრაციტი

კვადრატულობა - 261მ

2

ლითონის მოაჯირი 1100 1440
დირექტორი

შემსრულებელი თანამდებობა

არქიტექტორი

გვარი, სახელი
ხ.კიკვაძე
ბ.კიკალიშვილი

დამკვეთი ხელმოწერა პროექტი

მრავალფუნქციური
კომპლექსი

V ფაზა <V ბლოკი დეტალის ნიშანი დეტალის ნომერი ფურცლის ნომერი

დეტ სერვიტუტი

ექსპლიკაცია

საკადასტრო საზღვარი

პარკინგის ნუმერაცია

ნიშნული 9რილზე, ფასადზე 1

ნიშნული გეგმაზე
0 სართული
Ik.n -0.230J

Ia.n 0.000J

±0.000 SSL -0.230

L 0 FFL

1A-2 9რილის ხაზი ბეტონის ბლოკის კედელი

შახტის თაბაშირმუ>აოს კედელი

ბინის თაბაშირმუ>აოს კედელი ფასადის მოპირკეთება გაძლიერებული ბეტონის სტრუქტურული

ელემენტები 3 სთ-იანი ხანძარმედეგობით Isveti,
კო9ი, დიაფრაგმა, იატაკის და გადახურვის filaJ

1 ღერძის ხაზი
გაძლიერებული ბეტონის სტრუქტურული
ელემენტები 3 სთ-იანი ხანძარმედეგობით

Isveti, კო9ი, დიაფრაგმაჟ კედლის ცეცხლმედეგობის ხარისხი 1 საათი

გასასვლელამდე სავალი მანძილი

კედლის ცეცხლმედეგობის ხარისხი 2 საათი

შახტის აღმნიშვნელი

სავა9რო დაკავებულობა IsvJ

საქმიანი დაკავებულობა IsqJ მისაწვდომი სვლაგეზი დამხმარე დაკავებულობა IdsJ

სასაწ>ობო დაკავებულობა Isw-2ჟ

10% პანდუსის ქანობის maYvenebeli საცხოვრებელი დაკავებულობა Isc-2ჟ
LAND MARK PROJECT

architecture@landmarkeproject.com

A R C H I T E C T U R E & D E S I G N

11ბ ვაჟა-ფშაველას გამზირი  ბლოკი, 6283, თბილისი, საქართველო

telP L032 2 22 00 88 არქიტექტორი

შეამოწმა

i.YitoreliZe
i.YiraZe

N

ძირითადი გეგმა

მარშალ გელოვანის
გამზირი E1 სკ 01.10.10.025.117

misamarTiP3-5, ე.ტატიშვილის ქ., თბილისი, საქართველო.

ნახაზის დასახელება ფორმატი

თარიღი

ფურცლები

მასშტაბი

სტატუსი რევიზია

ფურცელი

p
a
r
k
i

ნ.დავითაძე

14

1P100 M2

შესათანხ.

A1

06.10.2024

- A164

კარ-ფანჯრის
და მასალის
sfecifikacia

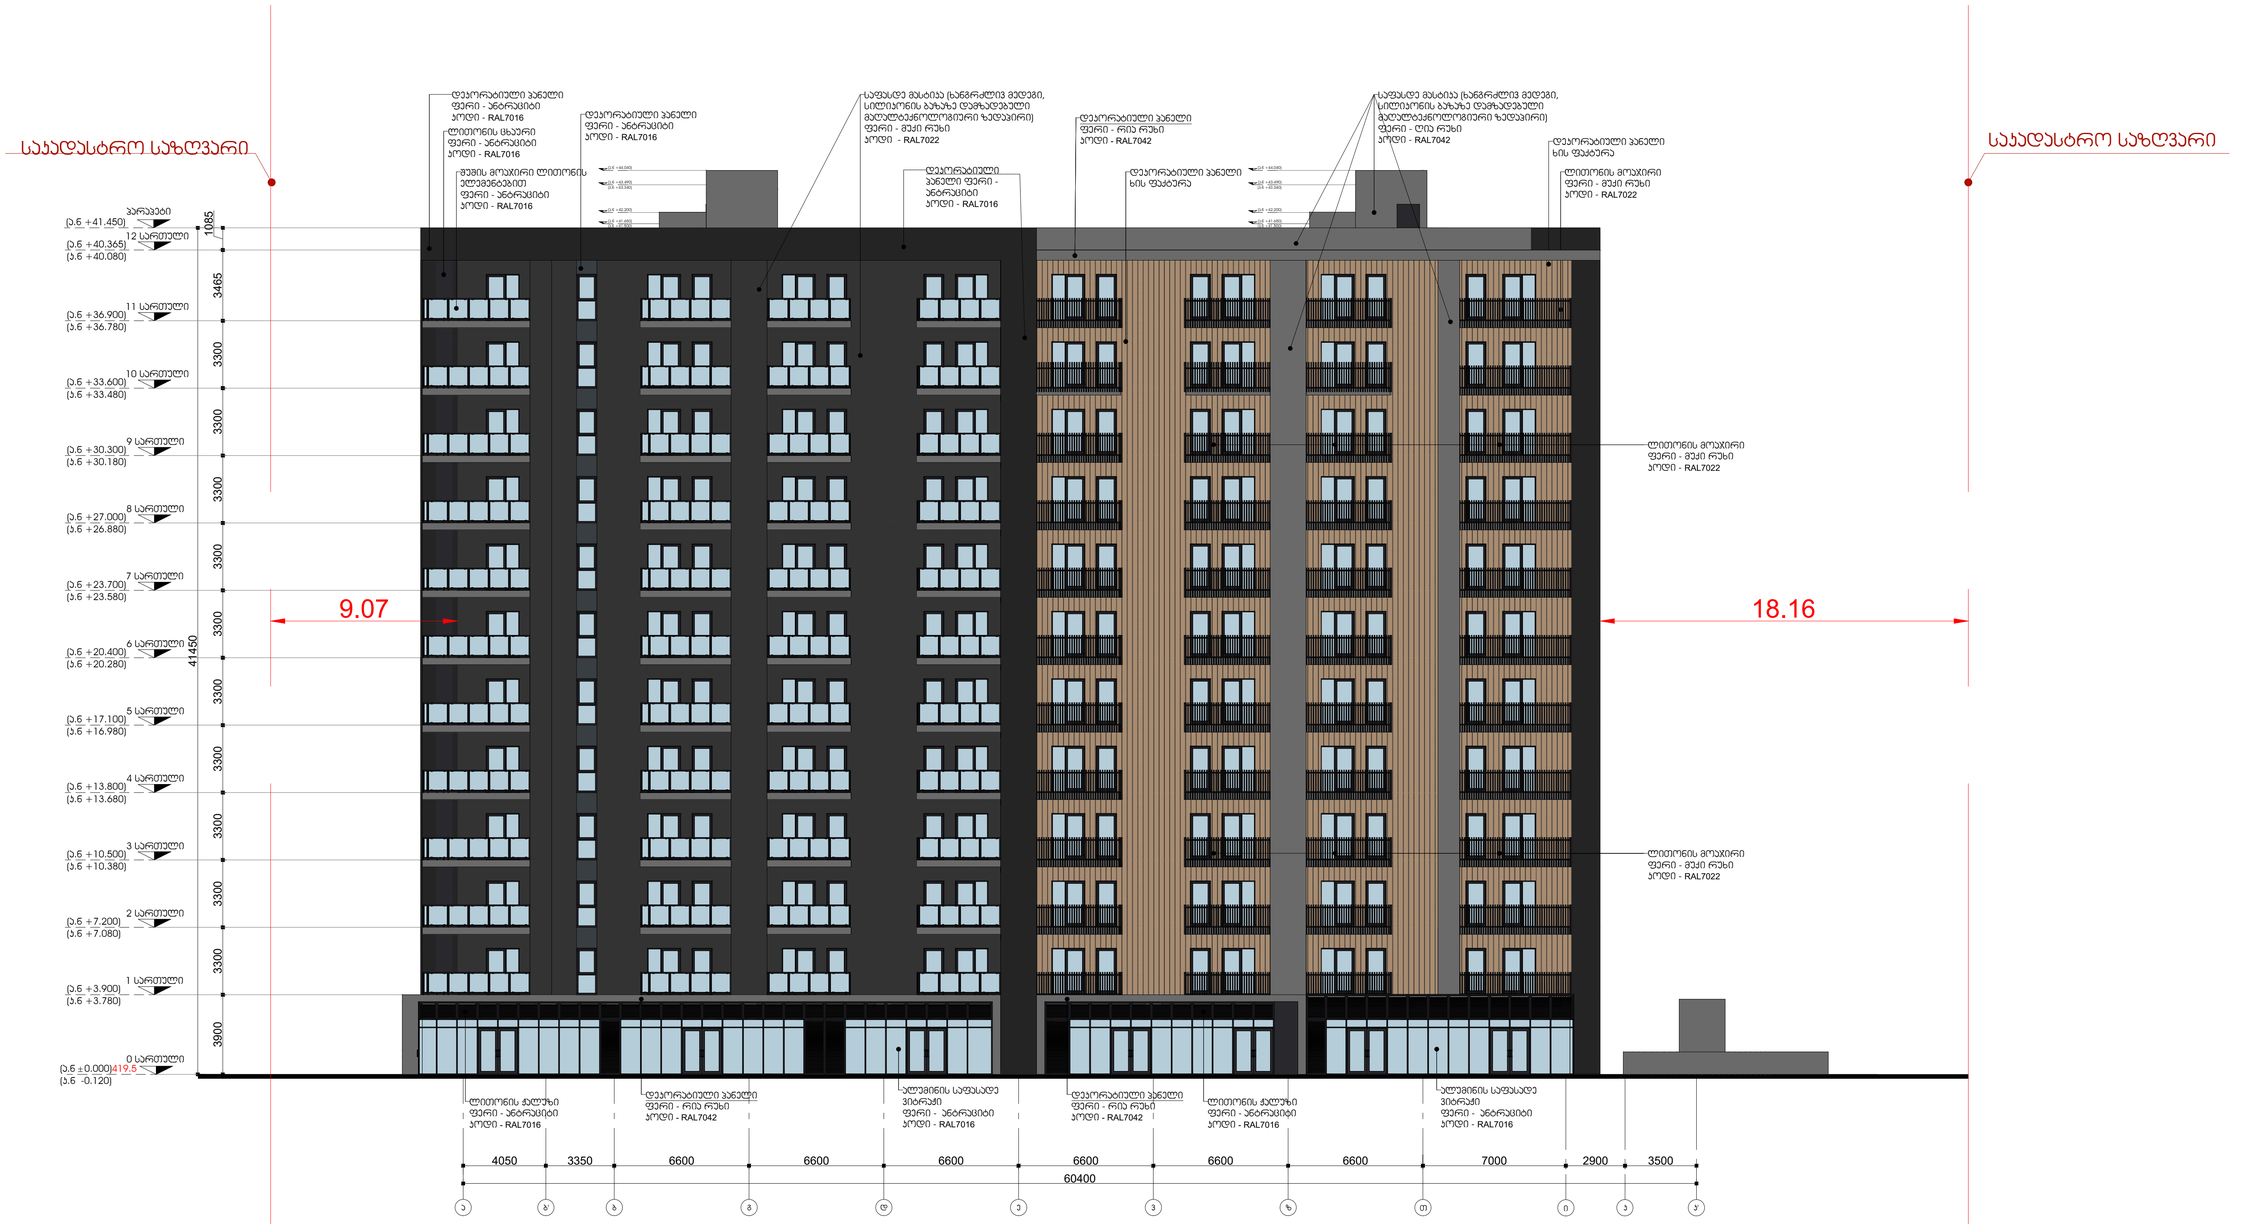

1 სართული Ia.ნ L3.900ჟ 2 სართული Ia.ნ L7.200ჟ 3 სართული Ia.ნ L10.500ჟ სართული Ia.ნ L13.800ჟ5 სართული Ia.ნ L17.100ჟ6 სართული Ia.ნ L20.00ჟ7 სართული Ia.ნ L23.700ჟ8 სართული Ia.ნ L27.000ჟ9 სართული Ia.ნ L30.300ჟ10 სართული Ia.ნ L33.600ჟ11 სართული Ia.ნ L36.900ჟ12 სართული Ia.ნ L0.365ჟ Ik.ნ L3.780ჟ Ik.ნ L7.080ჟ Ik.ნ L10.380ჟ Ik.ნ L13.680ჟ Ik.ნ L16.980ჟ Ik.ნ L20.280ჟ Ik.ნ L23.580ჟ Ik.ნ L26.880ჟ Ik.ნ L30.180ჟ Ik.ნ L33.80ჟ Ik.ნ L36.780ჟ Ik.ნ L0.080ჟ Ia.ნ L1.50ჟ

3900 3300 3300 3300 3300 3300 3300 3300 3300 3300 3300 3465

1085

41450 პარაპეტი 0 სართული Ia.ნ 0.000ჟ19.5 Ik.ნ -0.120ჟ Ia.ნ L3.90ჟ Ik.ნ L3.30ჟ Ia.ნ L.00ჟ Ia.ნ L1.650ჟ Ik.ნ L1.500ჟ Ia.ნ L2.200ჟ Ia.ნ L3.90ჟ Ik.ნ L3.30ჟ Ia.ნ L.00ჟ Ia.ნ L1.650ჟ Ik.ნ L1.500ჟ Ia.ნ L2.200ჟ საკადასტრო საზღვარი საკადასტრო საზღვარი ლითონის მოაჯირი ფერი - მუქი რუხი კოდი - RAL7022 შუშის მოაჯირი ლითონის ელემენტებით ფერი - ანტრაციტი კოდი - RAL7016 ლითონის ცხაური ფერი - ანტრაციტი კოდი - RAL7016 დეკორატიული პანელი ფერი - ანტრაციტი კოდი - RAL7016 საფასდე მასტიკა IxangrZliv მედეგი, სილიკონის ბაზაზე დამზადებული მაღალტექნოლოგიური ზედაპირიჟ ფერი - მუქი რუხი კოდი - RAL7022 დეკორატიული პანელი ფერი - ანტრაციტი კოდი - RAL7016 დეკორატიული პანელი ხის ფაქტურა დეკორატიული პანელი ფერი - ანტრაციტი კოდი - RAL7016 ალუმინის საფასადე ვიტრაჟი ფერი - ანტრაციტი კოდი - RAL7016 ლითონის Jaluzi ფერი - ანტრაციტი კოდი - RAL7016 ალუმინის საფასადე ვიტრაჟი ფერი - ანტრაციტი კოდი - RAL7016 ლითონის Jaluzi ფერი - ანტრაციტი კოდი - RAL7016 დეკორატიული პანელი ფერი - რია რუხი კოდი - RAL7042 დეკორატიული პანელი ფერი - რია რუხი კოდი - RAL7042 დეკორატიული პანელი ხის ფაქტურა საფასდე მასტიკა IxangrZliv მედეგი, სილიკონის ბაზაზე დამზადებული მაღალტექნოლოგიური ზედაპირიჟ ფერი - ღია რუხი კოდი - RAL7042 დეკორატიული პანელი ფერი - რია რუხი კოდი - RAL7042 ლითონის მოაჯირი ფერი - მუქი რუხი კოდი - RAL7022 ლითონის მოაჯირი ფერი - მუქი რუხი კოდი - RAL7022 ა ბ' ბ გ დ ე ვ ზ თ ი კ კ' 4050 3350 6600 6600 6600 6600 6600 6600 7000 2900 3500 60400 9.07 18.16 დირექტორი არქიტექტორი ხ.კიკვაძე ბ.კიკალიშვილი მრავალფუნქციური კომპლექსი V ფაზა <V ბლოკი დეტ არქიტექტორი შეამოწმა ი.YitoreliZe ი.YiraZe ნ.დავითაძე 14 A1 A160 ფასადი ა-კ'

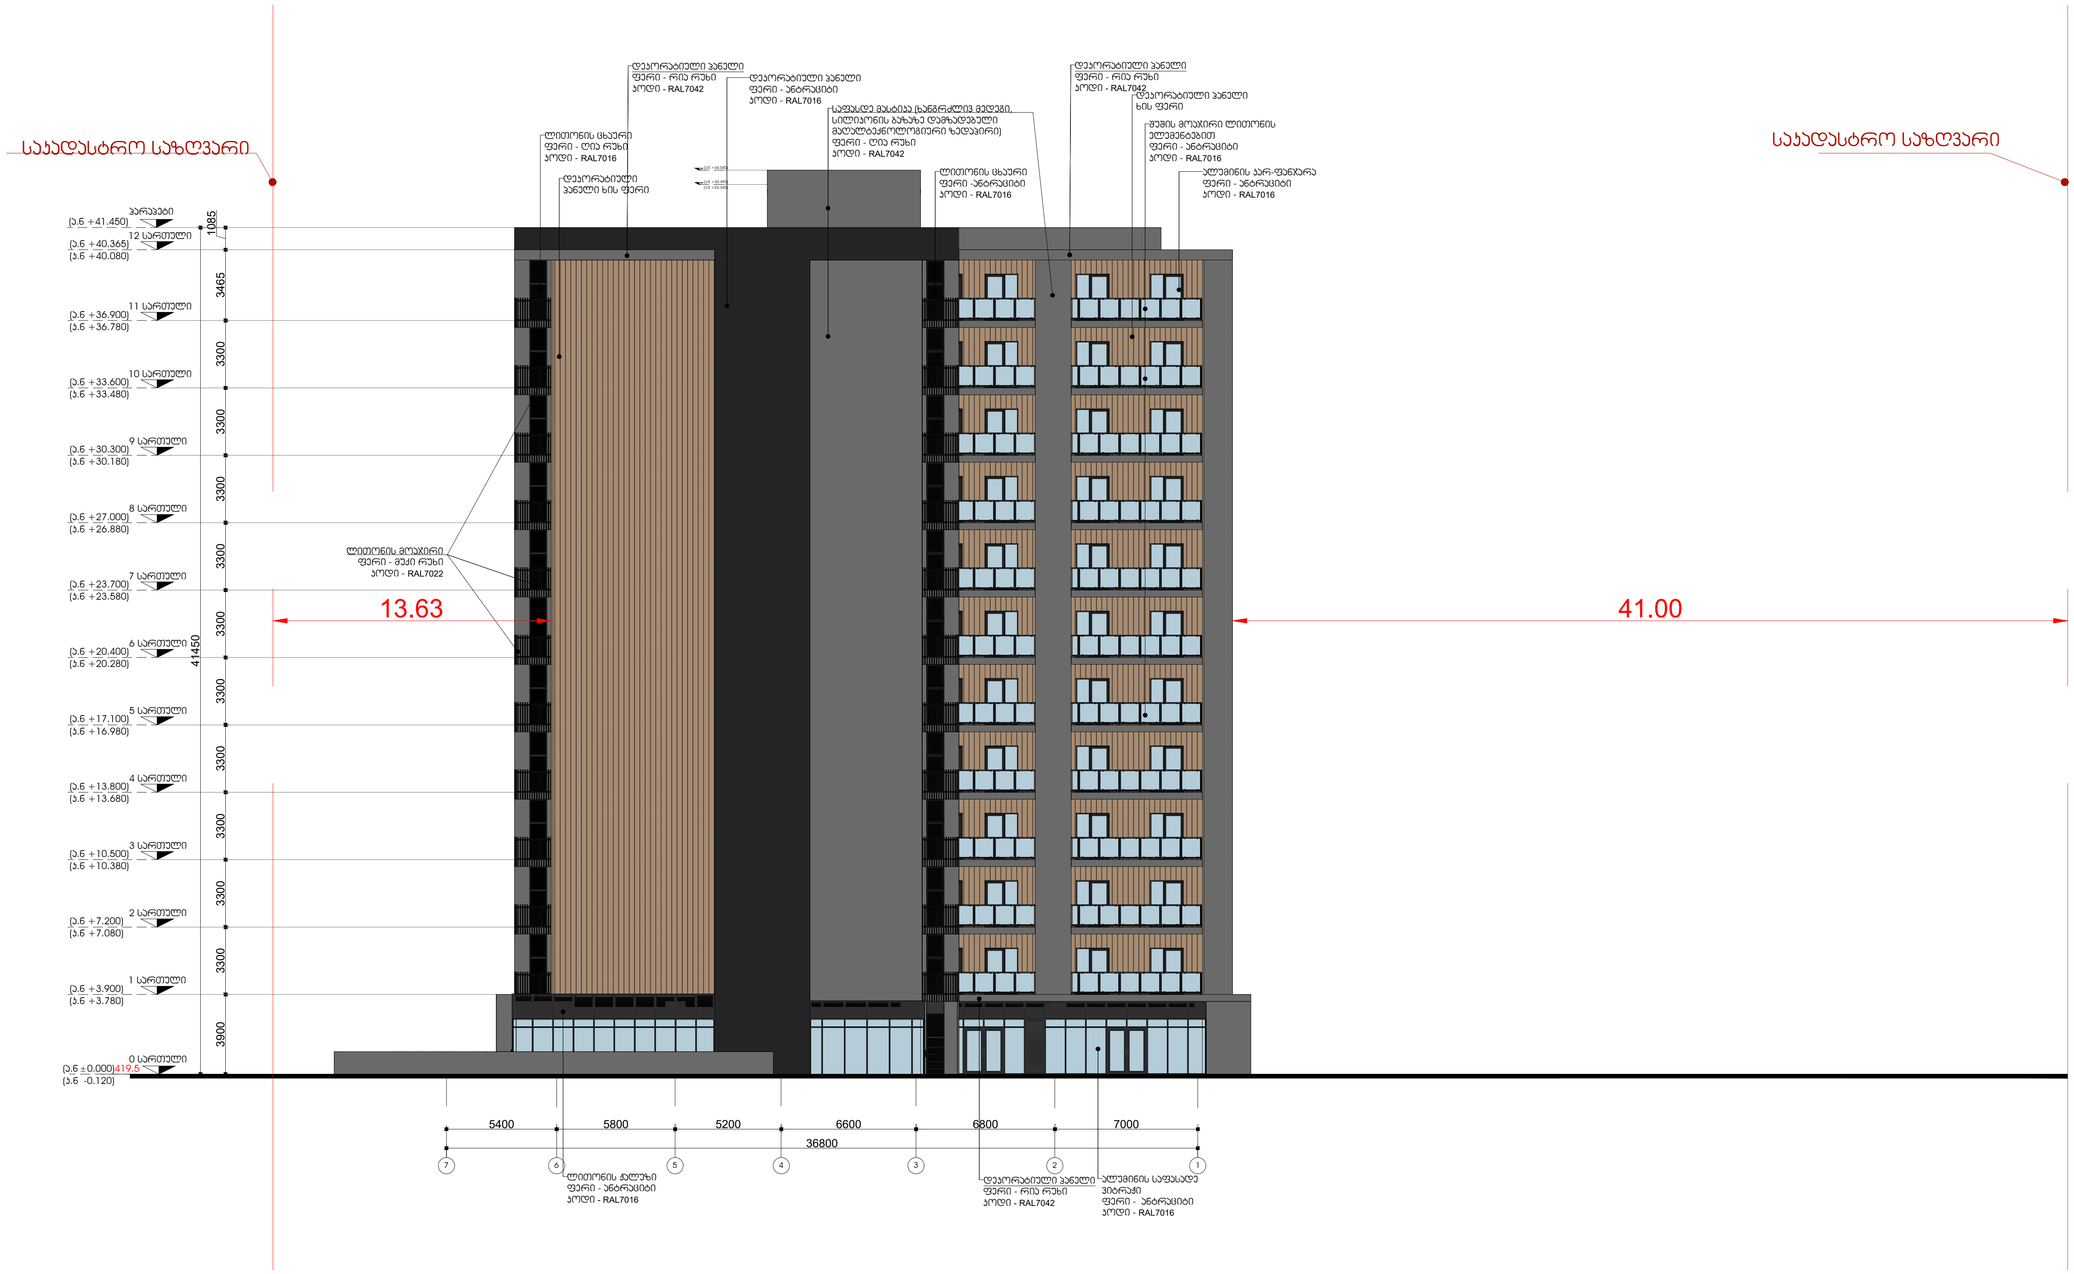

M2	დამკვეთი	შემსრულებელი	თანამდებობა	გვარი, სახელი	ხელმოწერა






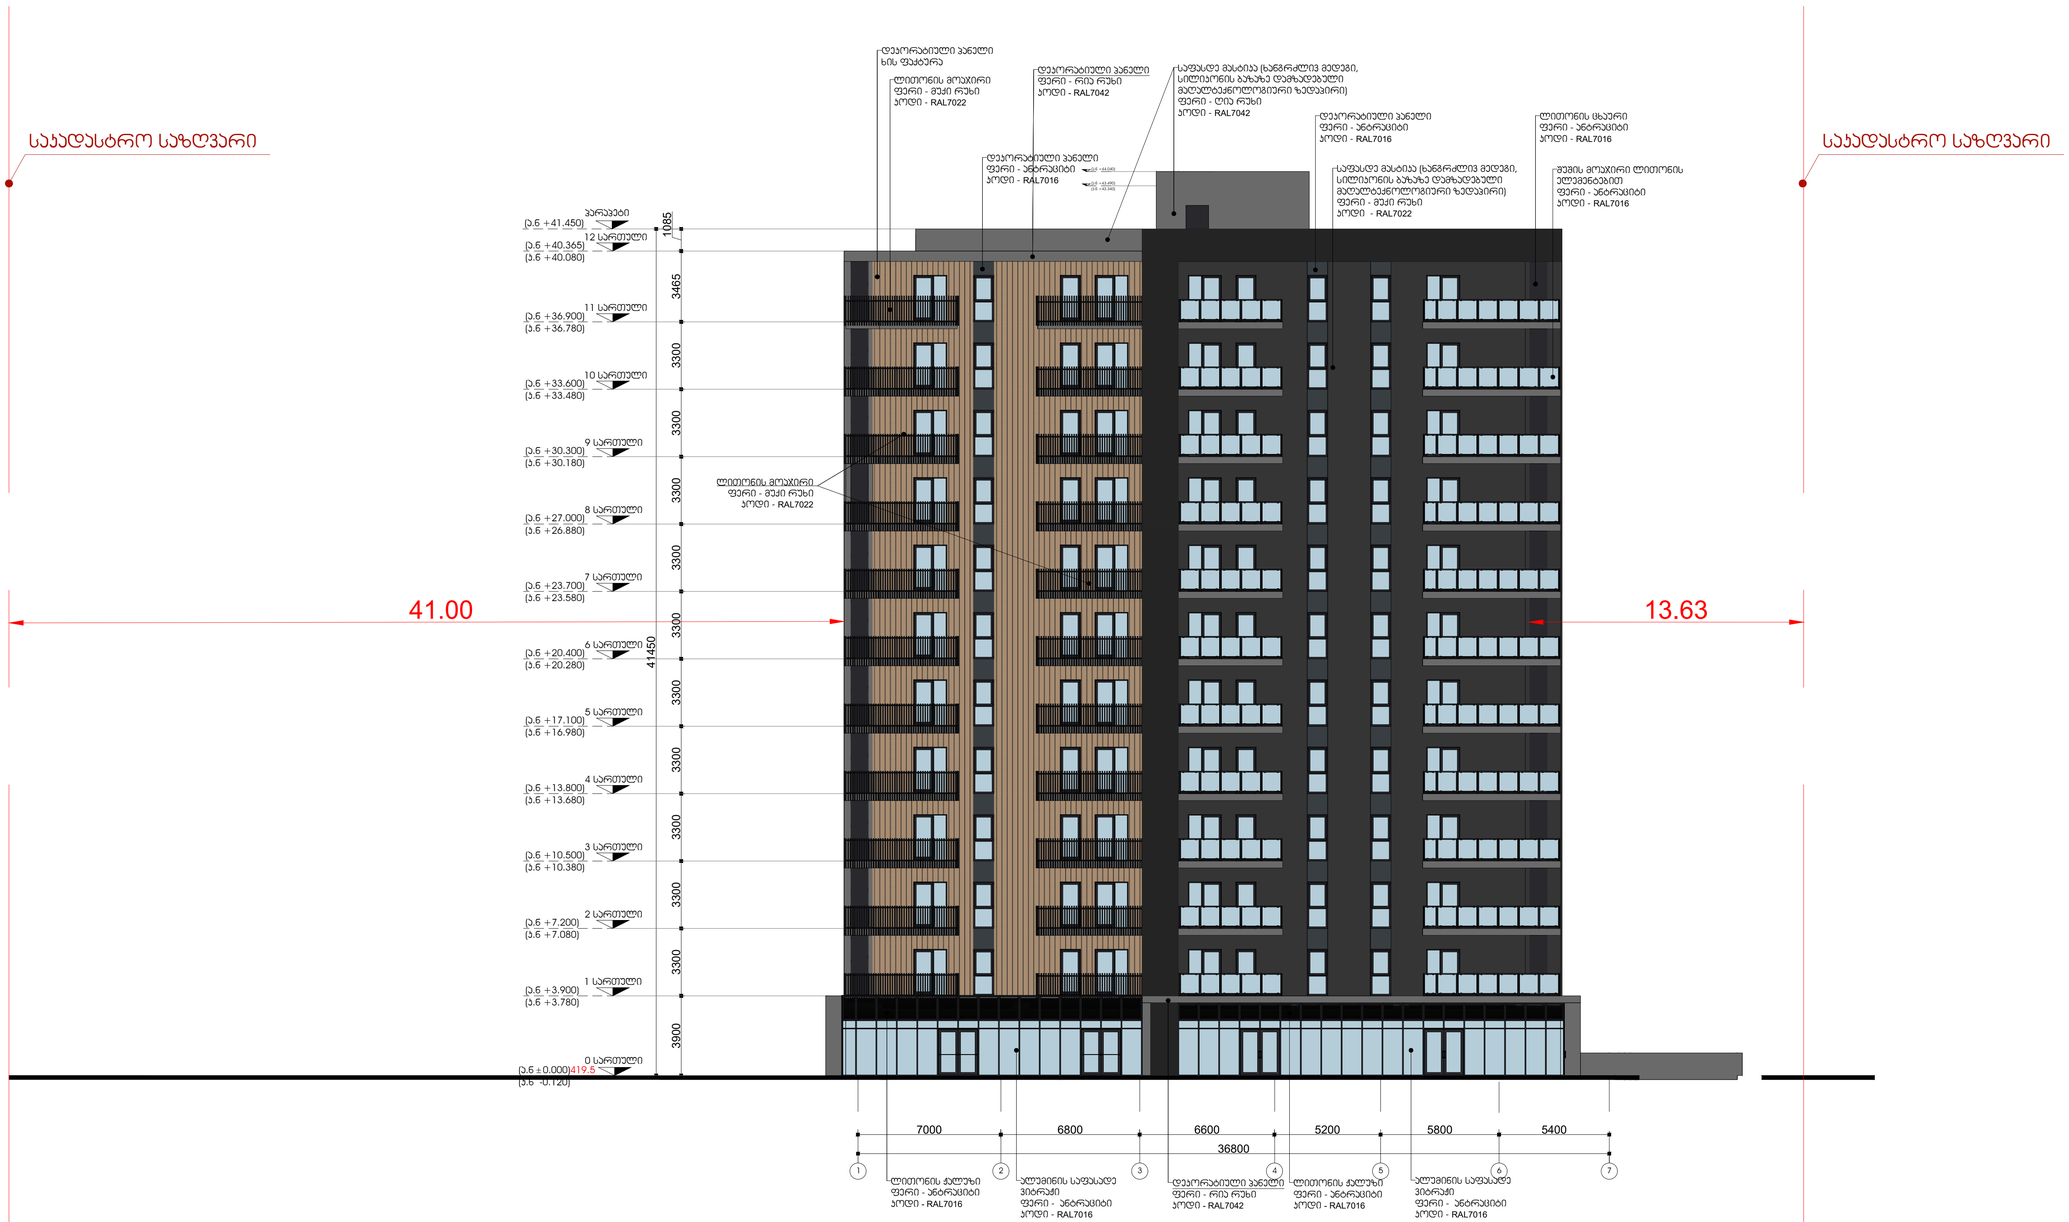

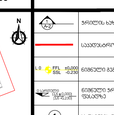

Ia.ნ L3.90ჟ Ik.ნ L3.30ჟ Ia.ნ L.00ჟ 1 სართული Ia.ნ L3.900ჟ 2 სართული Ia.ნ L7.200ჟ 3 სართული Ia.ნ L10.500ჟ სართული Ia.ნ L13.800ჟ5 სართული Ia.ნ L17.100ჟ6 სართული Ia.ნ L20.00ჟ7 სართული Ia.ნ L23.700ჟ8 სართული Ia.ნ L27.000ჟ9 სართული Ia.ნ L30.300ჟ10 სართული Ia.ნ L33.600ჟ11 სართული Ia.ნ L36.900ჟ12 სართული Ia.ნ L0.365ჟ Ik.ნ L3.780ჟ Ik.ნ L7.080ჟ Ik.ნ L10.380ჟ Ik.ნ L13.680ჟ Ik.ნ L16.980ჟ Ik.ნ L20.280ჟ Ik.ნ L23.580ჟ Ik.ნ L26.880ჟ Ik.ნ L30.180ჟ Ik.ნ L33.80ჟ Ik.ნ L36.780ჟ Ik.ნ L0.080ჟ Ia.ნ L1.50ჟ

3900 3300 3300 3300 3300 3300 3300 3300 3300 3300 3300 3465

1085

41450 პარაპეტი 0 სართული Ia.ნ 0.000ჟ19.5 Ik.ნ -0.120ჟ საკადასტრო საზღვარი საფასდე მასტიკა IxangrZliv მედეგი, სილიკონის ბაზაზე დამზადებული მაღალტექნოლოგიური ზედაპირიჟ ფერი - მუქი რუხი კოდი - RAL7022 დეკორატიული პანელი ფერი - ანტრაციტი კოდი - RAL7016 საფასდე მასტიკა IxangrZliv მედეგი, სილიკონის ბაზაზე დამზადებული მაღალტექნოლოგიური ზედაპირიჟ ფერი - ღია რუხი კოდი - RAL7042 ლითონის მოაჯირი ფერი - მუქი რუხი კოდი - RAL7022 დეკორატიული პანელი ფერი - ანტრაციტი კოდი - RAL7016 შუშის მოაჯირი ლითონის ელემენტებით ფერი - ანტრაციტი კოდი - RAL7016 დეკორატიული პანელი ხის ფაქტურა ლითონის ცხაური ფერი - ანტრაციტი კოდი - RAL7016 ლითონის Jaluzi ფერი - ანტრაციტი კოდი - RAL7016 ალუმინის საფასადე ვიტრაჟი ფერი - ანტრაციტი კოდი - RAL7016 ლითონის Jaluzi ფერი - ანტრაციტი კოდი - RAL7016 ალუმინის საფასადე ვიტრაჟი ფერი - ანტრაციტი კოდი - RAL7016 ლითონის მოაჯირი ფერი - მუქი რუხი კოდი - RAL7022 დეკორატიული პანელი ფერი - რია რუხი კოდი - RAL7042 დეკორატიული პანელი ფერი - რია რუხი კოდი - RAL7042 1 2 3  5 6 7 7000 6800 6600 5200 5800 5400 36800 საკადასტრო საზღვარი 41.00 13.63 დირექტორი არქიტექტორი ხ.კიკვაძე ბ.კიკალიშვილი მრავალფუნქციური კომპლექსი V ფაზა <V ბლოკი დეტ არქიტექტორი შეამოწმა ი.YitoreliZe ი.YiraZe ნ.დავითაძე 14 A1 A161 ფასადი 1-7

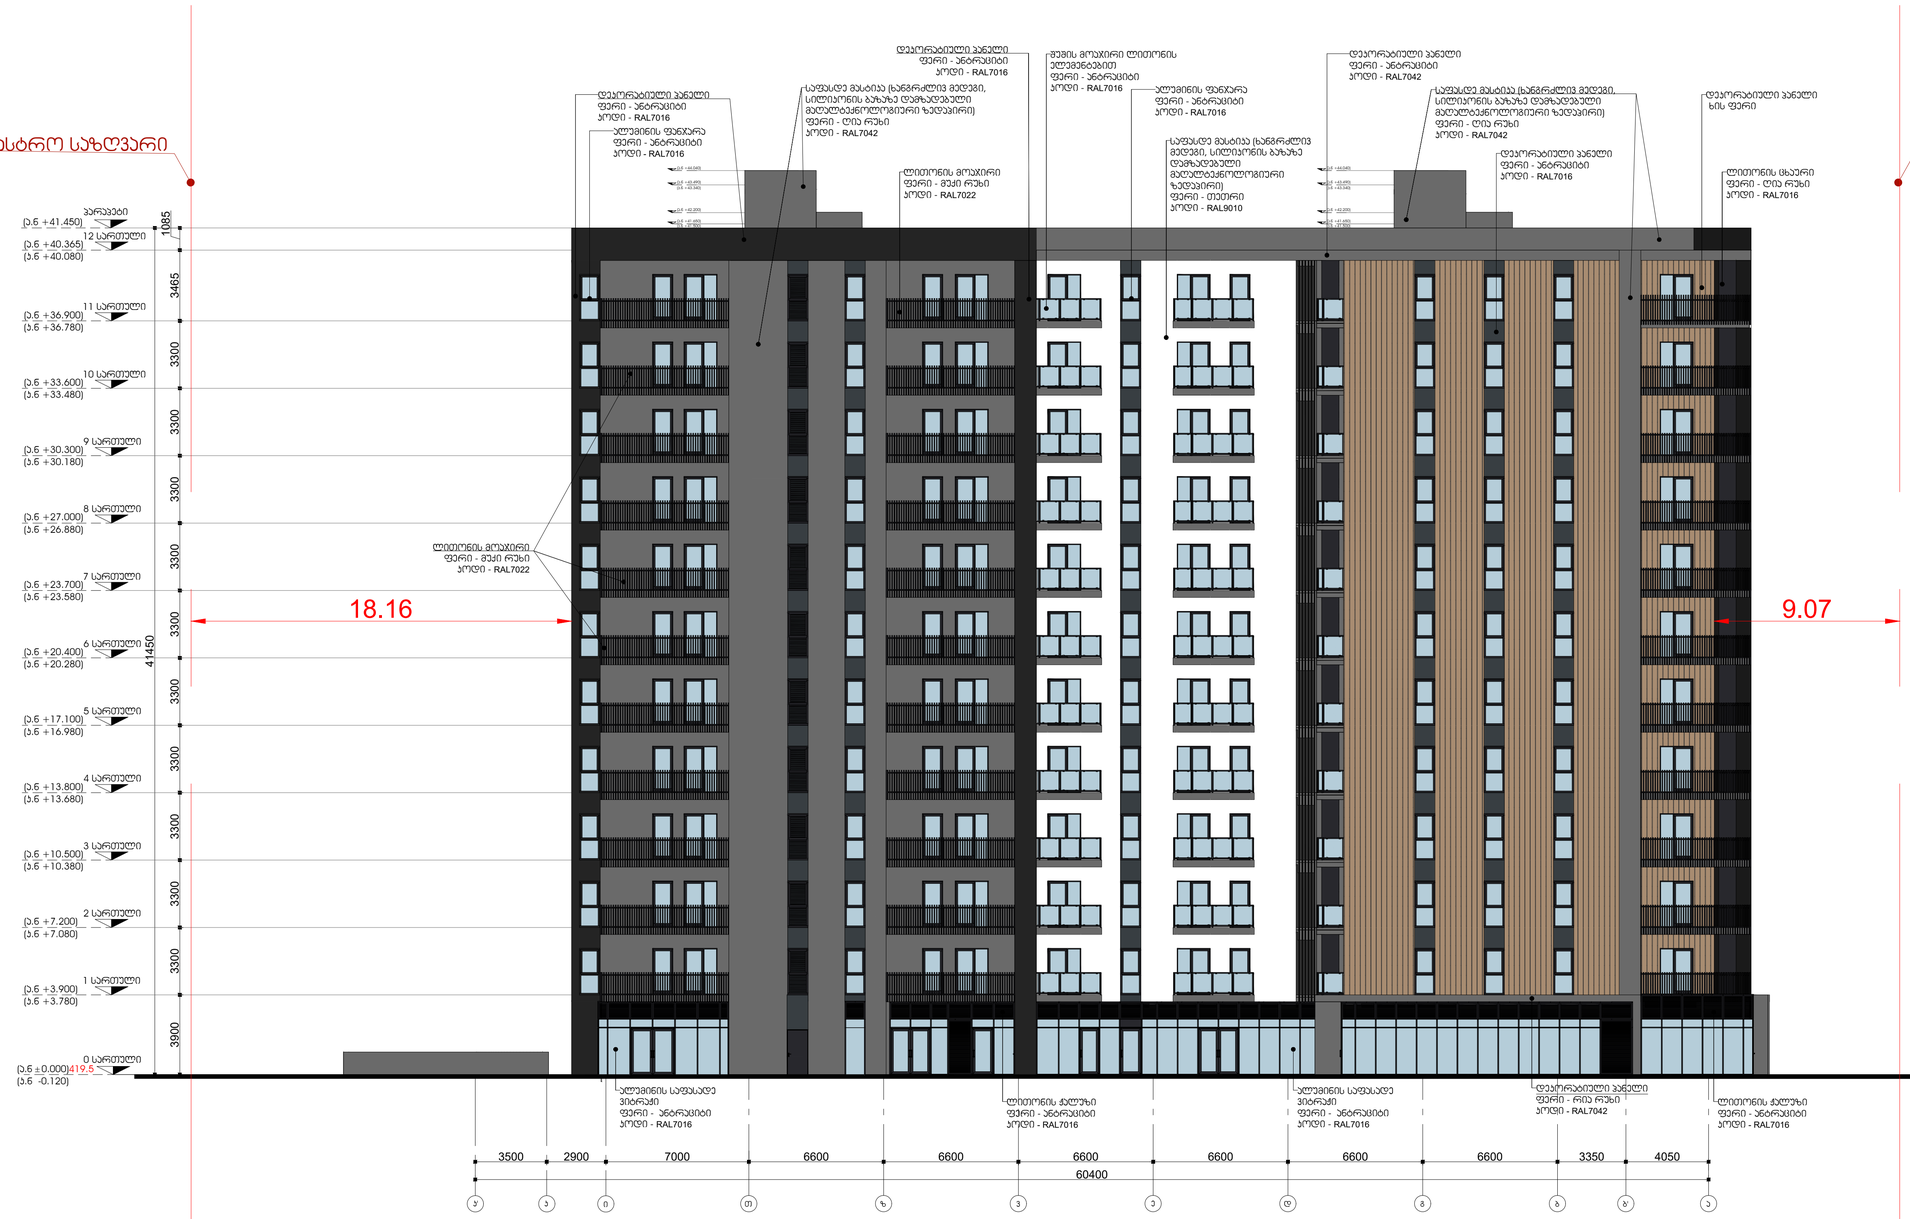

Ia.ნ L3.90ჟ Ik.ნ L3.30ჟ Ia.ნ L.00ჟ Ia.ნ L1.650ჟ Ik.ნ L1.500ჟ Ia.ნ L2.200ჟ Ia.ნ L3.90ჟ Ik.ნ L3.30ჟ Ia.ნ L.00ჟ Ia.ნ L1.650ჟ Ik.ნ L1.500ჟ Ia.ნ L2.200ჟ 1 სართული Ia.ნ L3.900ჟ 2 სართული Ia.ნ L7.200ჟ 3 სართული Ia.ნ L10.500ჟ სართული Ia.ნ L13.800ჟ5 სართული Ia.ნ L17.100ჟ6 სართული Ia.ნ L20.00ჟ7 სართული Ia.ნ L23.700ჟ8 სართული Ia.ნ L27.000ჟ9 სართული Ia.ნ L30.300ჟ10 სართული Ia.ნ L33.600ჟ11 სართული Ia.ნ L36.900ჟ12 სართული Ia.ნ L0.365ჟ Ik.ნ L3.780ჟ Ik.ნ L7.080ჟ Ik.ნ L10.380ჟ Ik.ნ L13.680ჟ Ik.ნ L16.980ჟ Ik.ნ L20.280ჟ Ik.ნ L23.580ჟ Ik.ნ L26.880ჟ Ik.ნ L30.180ჟ Ik.ნ L33.80ჟ Ik.ნ L36.780ჟ Ik.ნ L0.080ჟ Ia.ნ L1.50ჟ

3900 3300 3300 3300 3300 3300 3300 3300 3300 3300 3300 3465

1085

41450 პარაპეტი 0 სართული Ia.ნ 0.000ჟ19.5 Ik.ნ -0.120ჟ საკადასტრო საზღვარი საფასდე მასტიკა IxangrZliv საკადასტრო საზღვარი მედეგი, სილიკონის ბაზაზე დამზადებული მაღალტექნოლოგიური ზედაპირიჟ ფერი - თეთრი კოდი - RAL9010 ლითონის Jaluzi ფერი - ანტრაციტი კოდი - RAL7016 ალუმინის საფასადე ვიტრაჟი ფერი - ანტრაციტი კოდი - RAL7016 დეკორატიული პანელი ფერი - ანტრაციტი კოდი - RAL7016 ალუმინის ფანჯარა ფერი - ანტრაციტი კოდი - RAL7016 საფასდე მასტიკა IxangrZliv მედეგი, სილიკონის ბაზაზე დამზადებული მაღალტექნოლოგიური ზედაპირიჟ ფერი - ღია რუხი კოდი - RAL7042 ალუმინის ფანჯარა ფერი - ანტრაციტი კოდი - RAL7016 ლითონის მოაჯირი ფერი - მუქი რუხი კოდი - RAL7022 საფასდე მასტიკა IxangrZliv მედეგი, სილიკონის ბაზაზე დამზადებული მაღალტექნოლოგიური ზედაპირიჟ ფერი - ღია რუხი კოდი - RAL7042დეკორატიული პანელი ფერი - ანტრაციტი კოდი - RAL7016 ლითონის ცხაური ფერი - ღია რუხი კოდი - RAL7016 დეკორატიული პანელი ხის ფერი შუშის მოაჯირი ლითონის ელემენტებით ფერი - ანტრაციტი კოდი - RAL7016 ალუმინის საფასადე ვიტრაჟი ფერი - ანტრაციტი კოდი - RAL7016 ლითონის Jaluzi ფერი - ანტრაციტი კოდი - RAL7016 დეკორატიული პანელი ფერი - ანტრაციტი კოდი - RAL7016 დეკორატიული პანელი ფერი - ანტრაციტი კოდი - RAL7042 დეკორატიული პანელი ფერი - რია რუხი კოდი - RAL7042 ლითონის მოაჯირი ფერი - მუქი რუხი კოდი - RAL7022 კ' კ ი თ ზ ვ ე დ გ ბ ბ' ა 3500 2900 7000 6600 6600 6600 6600 6600 6600 3350 4050 60400 18.16 9.07 დირექტორი არქიტექტორი ხ.კიკვაძე ბ.კიკალიშვილი მრავალფუნქციური კომპლექსი V ფაზა <V ბლოკი დეტ არქიტექტორი შეამოწმა ი.YitoreliZe ი.YiraZe ნ.დავითაძე 14 A1 A162 ფასადი კ'-ა