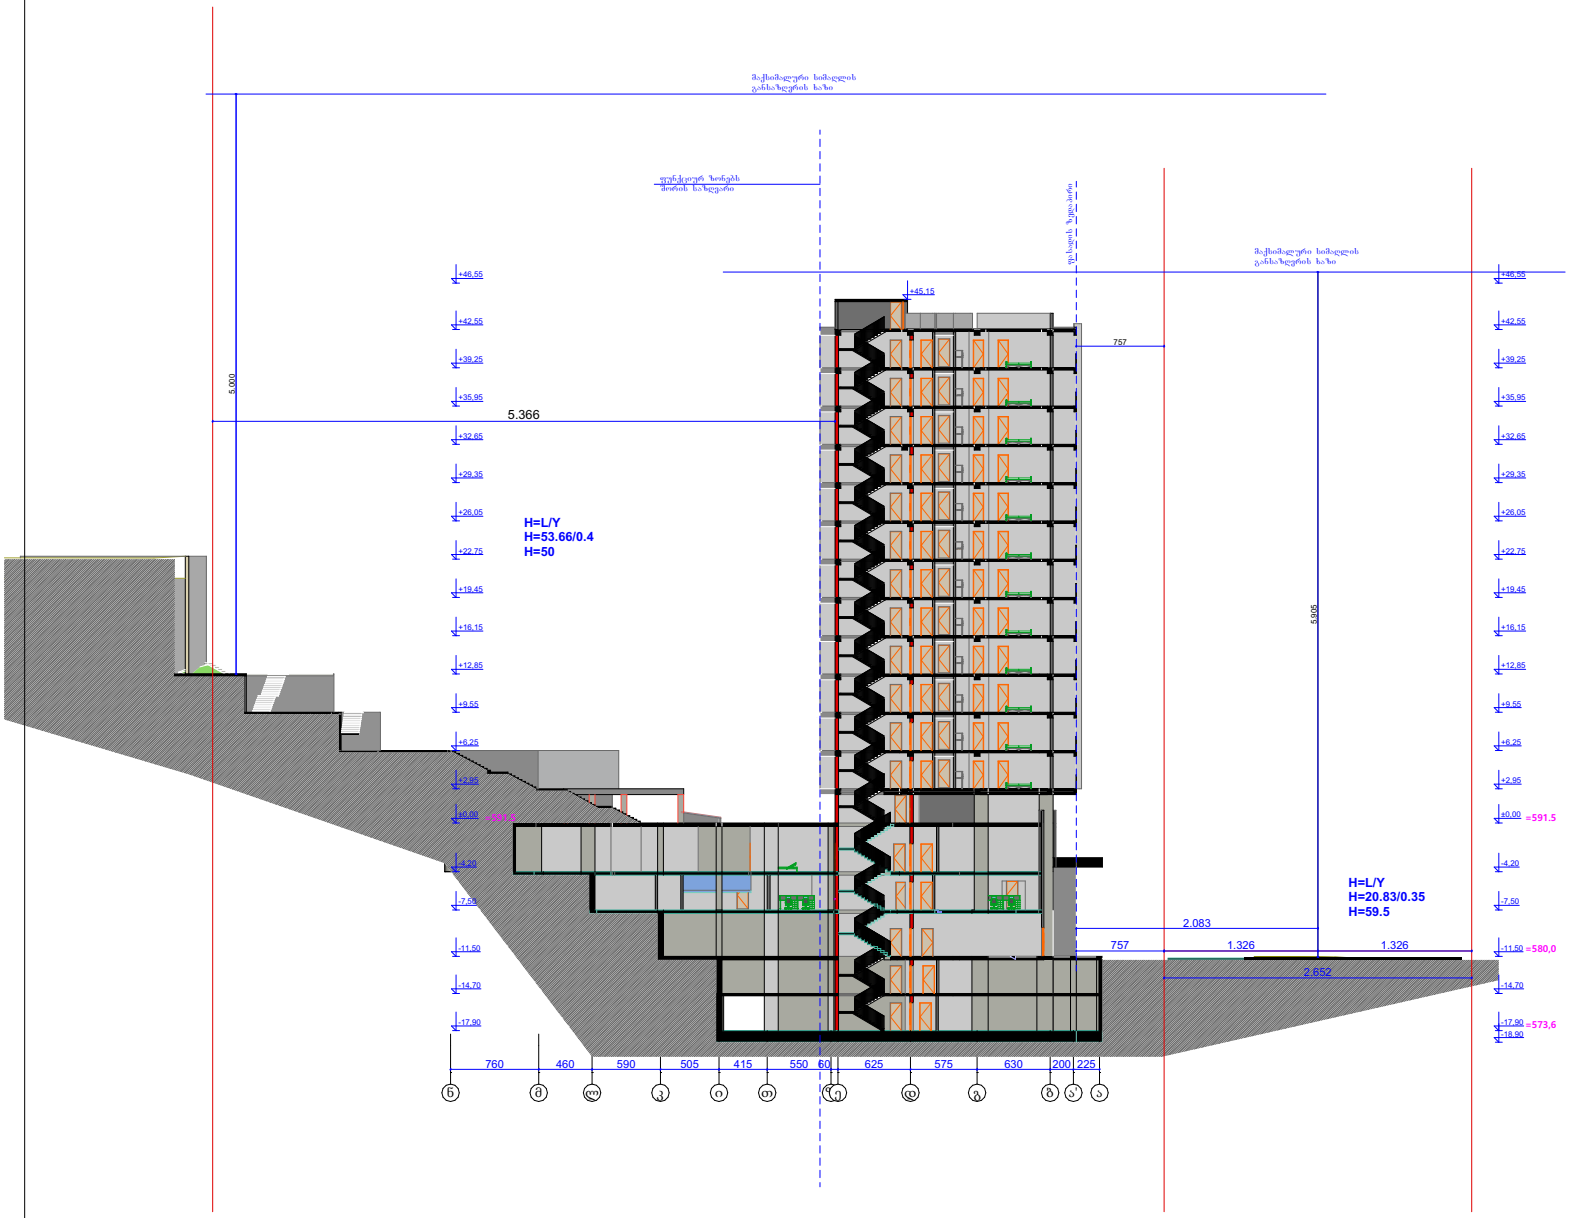

ფორმატი A-3

თბილისი 2023 წ.

დაკვეთა №

ტექნიკურ ეკონომიკური მაჩვენებლები

1. ნახაზზე საპროექტო შენობის ნოლი მეცნაბამება აბსოლუტურ ნიშნულს
2. ნახაზზე ზომები მოცემულია სანტიმეტრებში
3. ნახაზის ყველა ცვლილება მშენებლობისას შეთანხმებული უნდა იყოს პროექტის ავტორთან

პირობითი ნიშნები

N

0 1 2 3 4 5 6 7 8 9 10

პროექტის სახელწოდება

მრავალბინიანი საცხოვრებელი სახლი არქიტექტურული ნაწილი

შ.პ.ს. "NEWARCHSTUDIO"
ს/კ 412680380

ქ.თბილისი ზესტაფონის ქუჩა №13
ტელ. 595 65 85 23

თანამდებობა	გვარი	ხელმოწერა	თარიღი
დირექტორი	ვ.იოსებიძე		
პროექტის ავტორები	ვ.იოსებიძე		

ჭრილი 1-1

მასშტაბი: 1:100

სტადია	ფურცლები	ფურცელი
პროექტი	0	ა-0

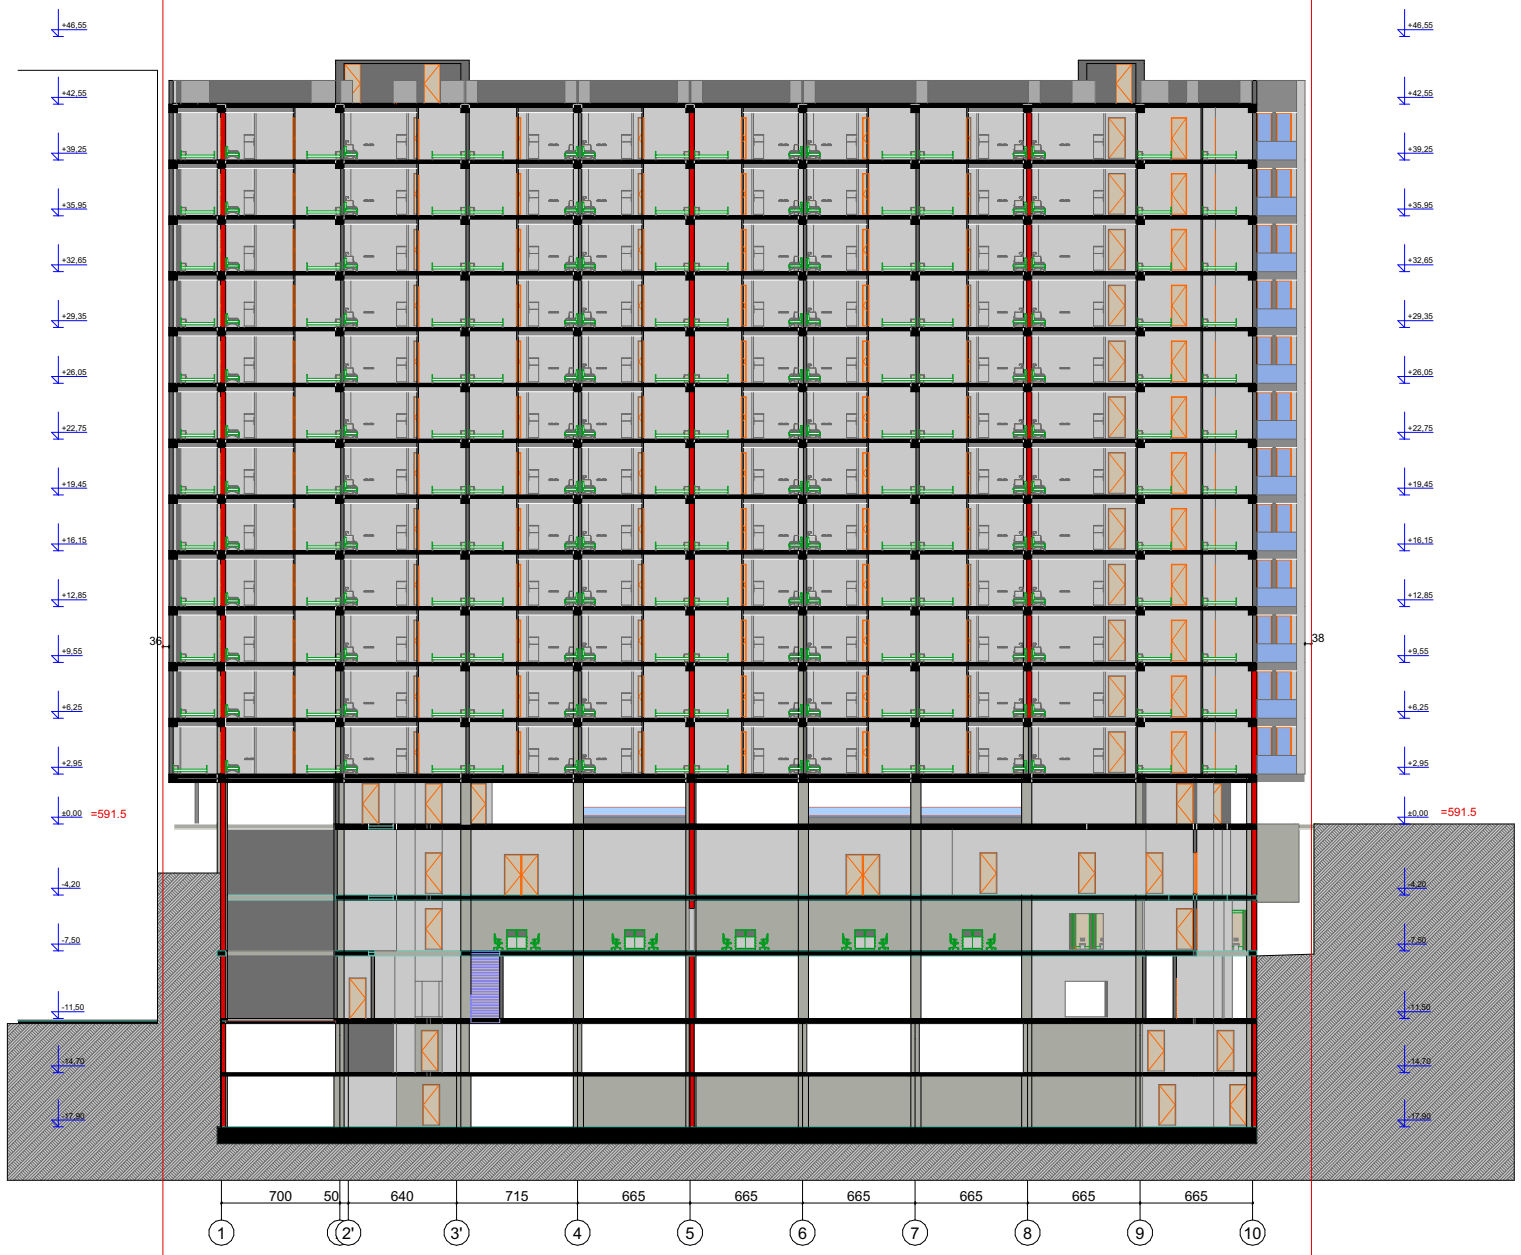

ფორმატი A-3

თბილისი 2023 წ.

დაკვეთა №

ტექნიკურ ეკონომიკური მაჩვენებლები

1. ნახაზზე საპროექტო შენობის ნოლი შესაბამება ასოლუტურ ნიშნულს
2. ნახაზზე ზომები მოცემულია სანტიმეტრებში
3. ნახაზის ყველა ცვლილება მშენებლობისას შეთანხმებული უნდა იყოს პროექტის ავტორთან

პირობითი ნიშნები

N

0 1 2 3 4 5 6 7 8 9 10

პროექტის სახელწოდება

მრავალბინიანი საცხოვრებელი სახლი არქიტექტურული ნაწილი

შ.პ.ს.
"NEWARCHSTUDIO"
ს/კ 412680380

ტელ. 595 65 85 23

თანამდებობა	გვარი	ხელმოწერა	თარიღი

ჭრილი 2-2

მასშტაბი: 1:100

სტადია	ფურცლები	ფურცელი
პროექტი	0	ა-0

საყრდენი კედელი +2.95 ნიშნულზე

საყრდენი კედლის განშლა IV კლასი

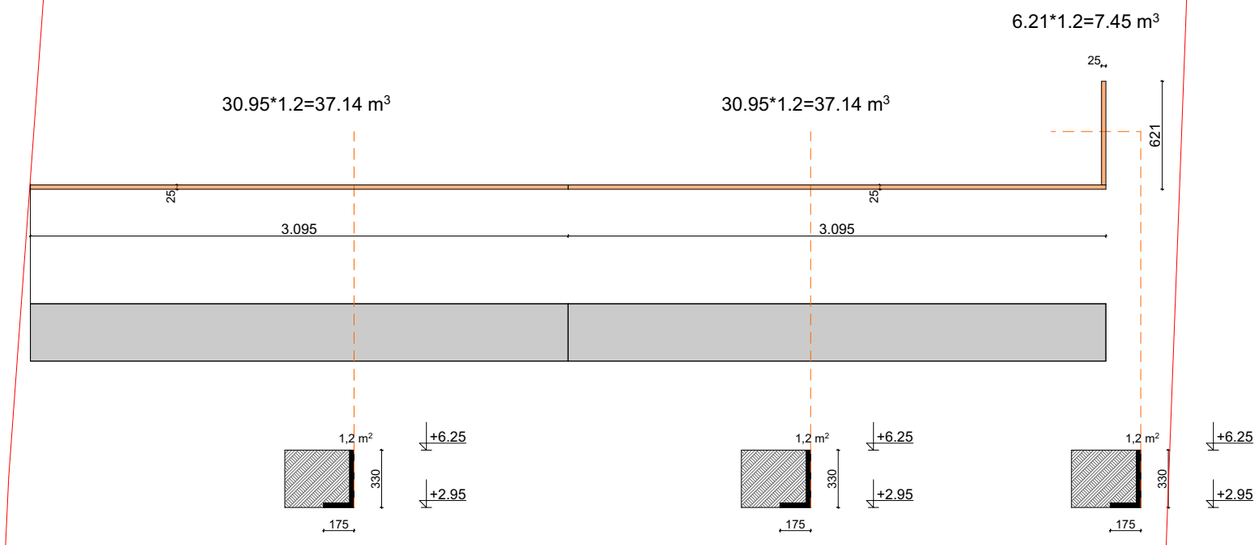

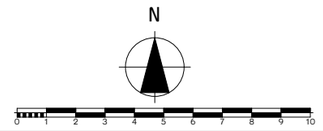

ფორმატი A-3

თბილისი 2023 წ.

დაკვეთა №

ტექნიკურ ეკონომიკური მაჩვენებლები

1. ნახაზზე საპროექტო შენობის ნოლი შესასვამება აბსოლუტურ ნიშნულს
2. ნახაზზე ზომები მოცემულია სანტიმეტრებში
3. ნახაზის ყველა ცვლილება მშენებლობისას შეთანხმებული უნდა იყოს პროექტის ავტორთან

პირობითი ნიშნები

პროექტის სახელწოდება

მრავალბინიანი საცხოვრებელი სახლი არქიტექტურული ნაწილი

შ.პ.ს. "NEWARCHSTUDIO" ს/კ 412680380		ქ.თბილისი ზესტაფონის ქუჩა №13 ტელ. 595 65 85 23	
თანამდებობა	გვარი	ხელმოწერა	თარიღი
დირექტორი	ვ.იოსებიძე		
პროექტის ავტორები	ვ.იოსებიძე		
		საყრდენი კედლის განშლა	
მასშტაბი:	1:100		
სტადია		ფურცლები	ფურცელი
პროექტი		0	ა-0

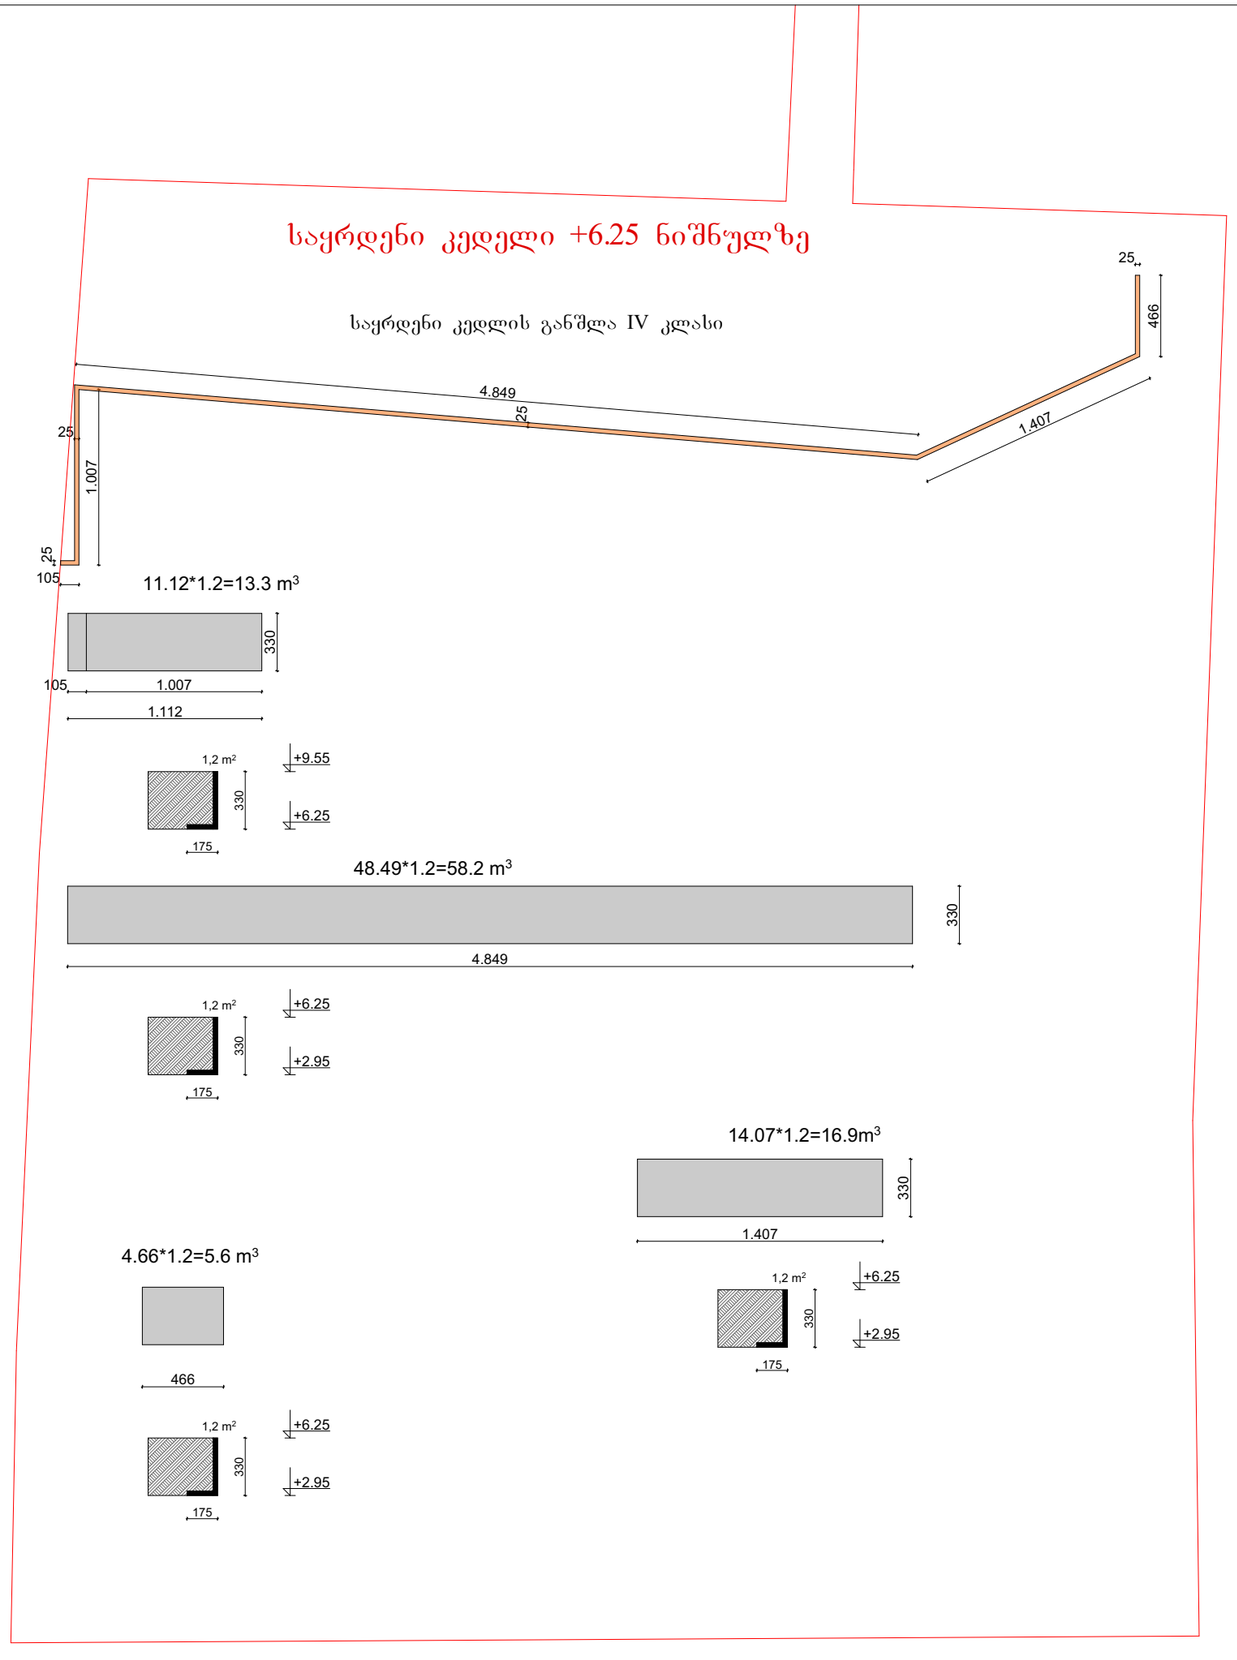

ფორმატი	A-3	თბილისი 2023 წ.	
		ღია ვეთა №	

ტექნიკურ ეკონომიკური მაჩვენებლები

1. ნახაზზე საარქიტექტო შენობის ნოლი შესაბამება აბსოლუტურ ნიშნულს
2. ნახაზზე ზომები მოცემულია სანტიმეტრებში
3. ნახაზის ყველა ცვლილება მშენებლობისას შეთანხმებული უნდა იყოს არქიტექტის ავტორთან

პირობითი ნიშნები

N

პროექტის სახელწოდება

მრავალბინიანი საცხოვრებელი სახლი არქიტექტურული ნაწილი

შ.პ.ს. "NEWARCHSTUDIO" ს/კ 412680380		ქ.თბილისი ზესტაფონის ქუჩა №13 ტელ. 595 65 85 23	
თანამდებობა	გვარი	ხელმოწერა	თარიღი
		საყრდენი კედლის განშლა	
მასშტაბი:	1:100		
სტადია		ფურცლები	ფურცელი
პროექტი		0	ა-0

საყრდენი კედელი +9.55 ნიშნულზე

საყრდენი კედლის განშლა IV კლასი

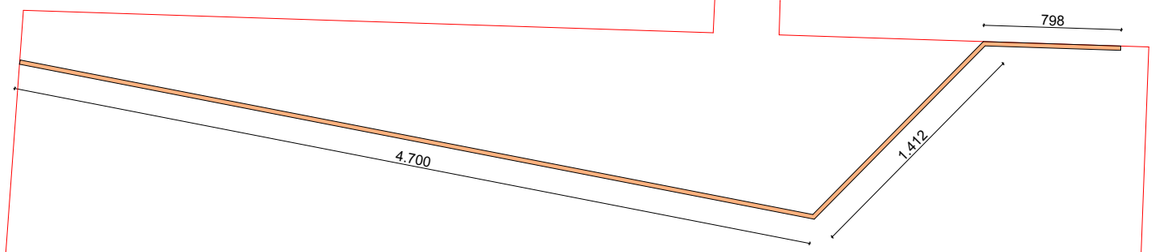

47.0*1.2=56.4 m^3

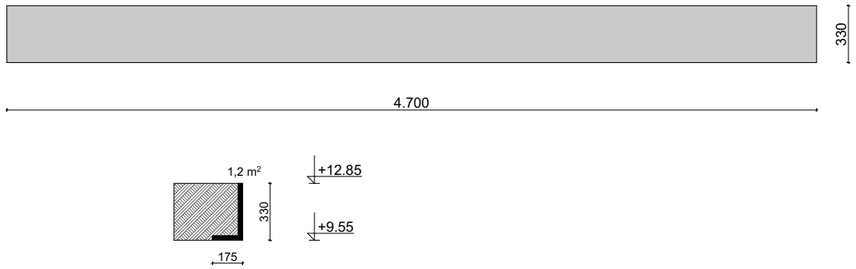

14.12*1.2=17.0 m^3

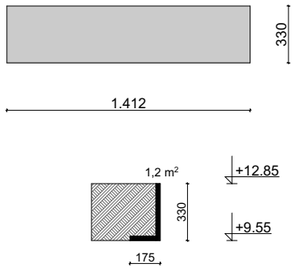

7.89*1.2=9.6 m^3

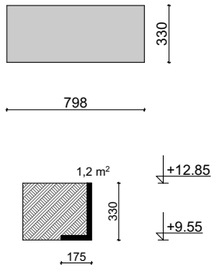

ფორმატი A-3

თბილისი 2023 წ.

დაკვეთა №

ტექნიკურ ეკონომიკური მაჩვენებლები

1. ნახაზზე საპროექტო შენობის ნოლი შეესაბამება აბსოლუტურ ნიშნულს
2. ნახაზზე ზომები მოცემულია სანტიმეტრებში
3. ნახაზის ცვლილება მშენებლობისას შეთანხმებული უნდა იყოს პროექტის ავტორთან

პირობითი ნიშნები

N

0 1 2 3 4 5 6 7 8 9 10

პროექტის სახელწოდება

მრავალბინიანი საცხოვრებელი სახლი არქიტექტურული ნაწილი

შ.პ.ს.
"NEWARCHSTUDIO"
ს/კ 412680380

ქ.თბილისი ზესტაფონის ქუჩა №13
ტელ. 595 65 85 23

თანამდებობა	გვარი	ხელმოწერა	თარიღი
დირექტორი	ვ.იობიძე		
პროექტის ავტორები	ვ.იობიძე		

საყრდენი კედლის განშლა

მასშტაბი: 1:100

სტადია	ფურცლები	ფურცელი
პროექტი	0	ა-0

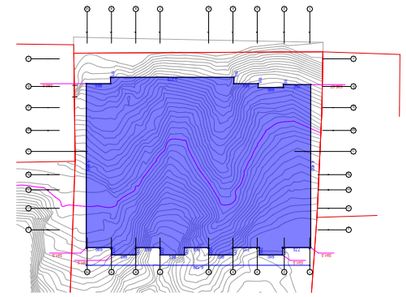

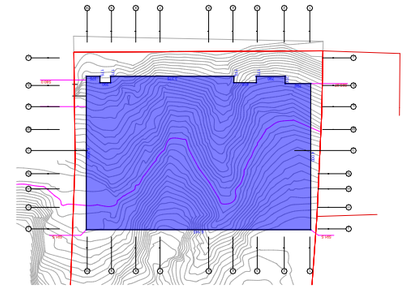

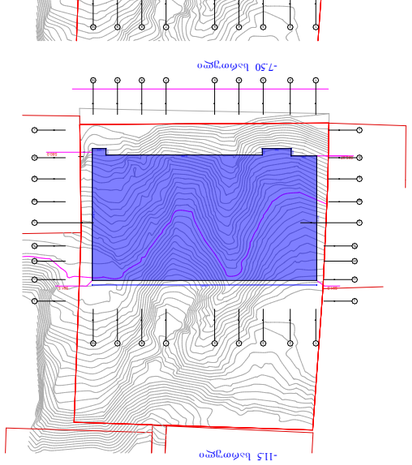

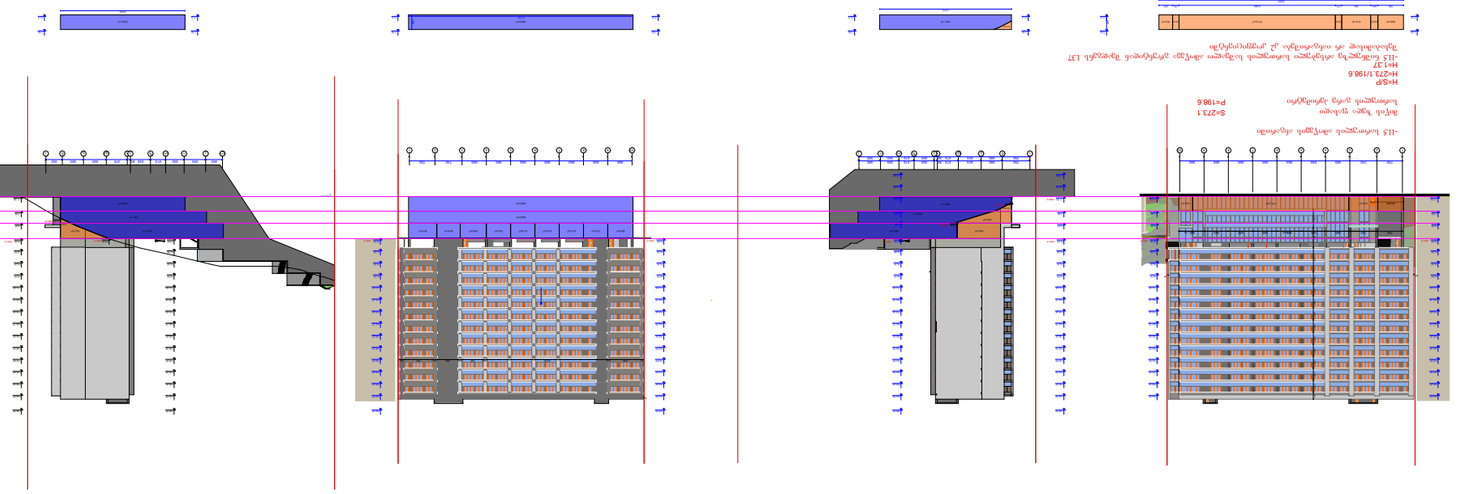

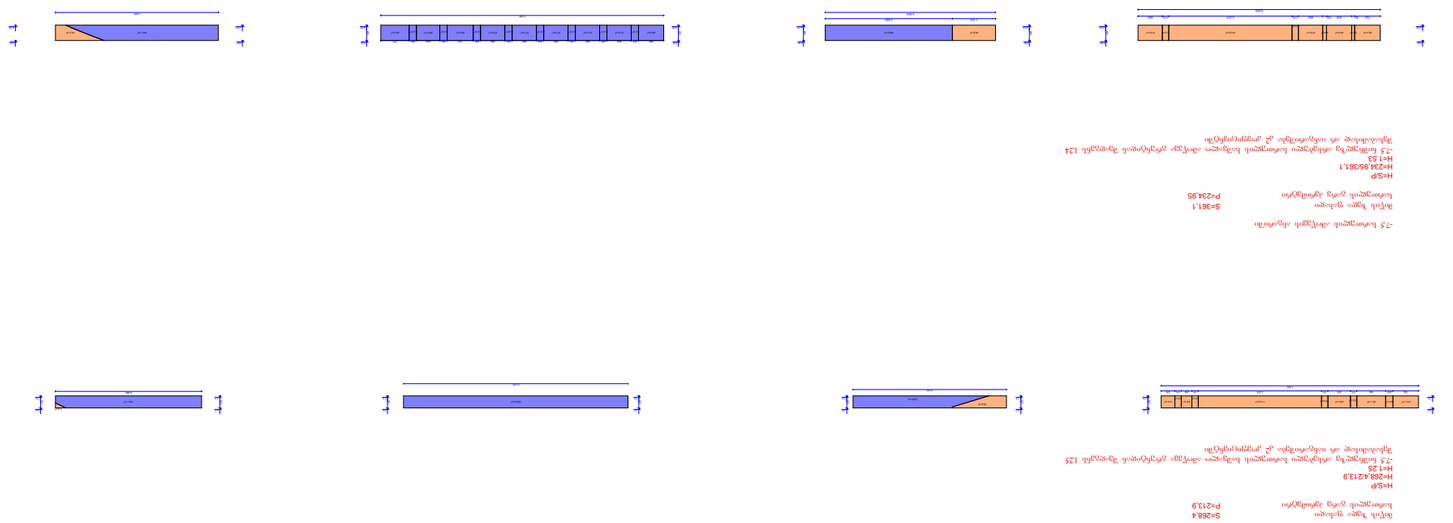

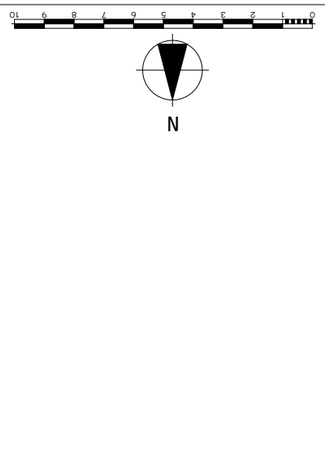

შპს "NEWARCHSTUDIO" ს/კ 412680380 ტელ. 595 65 85 23		
მასშტაბი	ფორმატი	
1:100	A-3	
თარიღი 2023 წ.		
ნახაზის N:		

ბინათმშენებლობა

ბინათმშენებლობა

ბინათმშენებლობა

ნახაზის დასახელება	
ნახაზის N	
ფორმატი	A-3
თარიღი	2023 წ.

ავტორი	
ხელმძღვანელი	
კონსულტანტი	

იატაკი

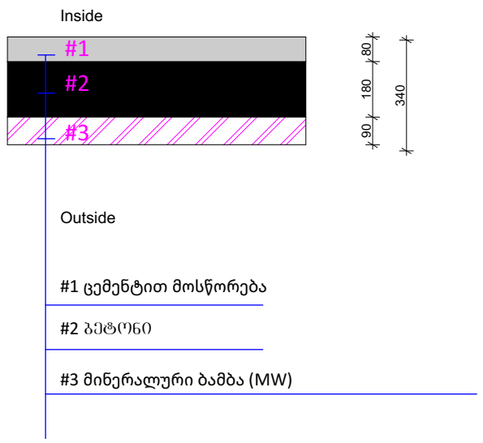

სახურავი

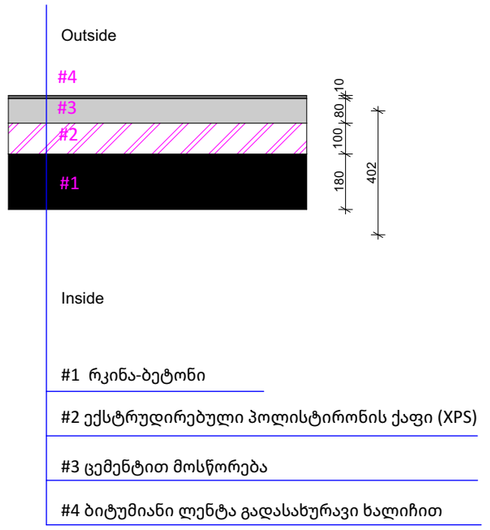

ფასადის კედელი

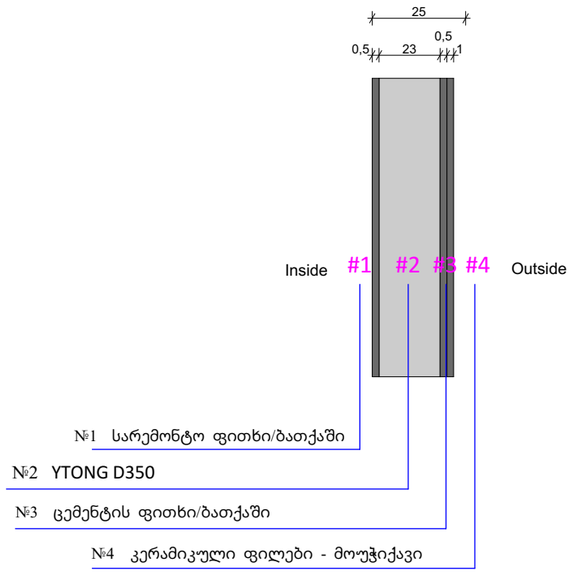

ფორმატი A-3

თბილისი 2023 წ.

დაკვეთა №

ტექნიკურ ეკონომიკური მაჩვენებლები

1. ნახაზზე საპროექტო შენობის ნოლი შეესაბამება აბსოლუტურ ნიშნულს
2. ნახაზზე ზომები მოცემულია სანტიმეტრებში
3. ნახაზის ყველა ცვლილება მშენებლობისას შეთანხმებული უნდა იყოს პროექტის ავტორთან

პირობითი ნიშნები

N

0 1 2 3 4 5 6 7 8 9 10

პროექტის სახელწოდება

მრავალბინიანი საცხოვრებელი სახლი არქიტექტურული ნაწილი

შ.პ.ს.
"NEWARCHSTUDIO"
ს/კ 412680380

ტელ. 595 65 85 23

თანამდებობა	გვარი	ხელმოწერა	თარიღი
დირექტორი	ვ.იოსებიძე		
პროექტის ავტორები	ვ.იოსებიძე		

კვანძები

მასშტაბი: 1:100

სტადია	ფურცლები	ფურცელი
პროექტი	0	ა-0