ჭრილი1-1 მ.: 1:100

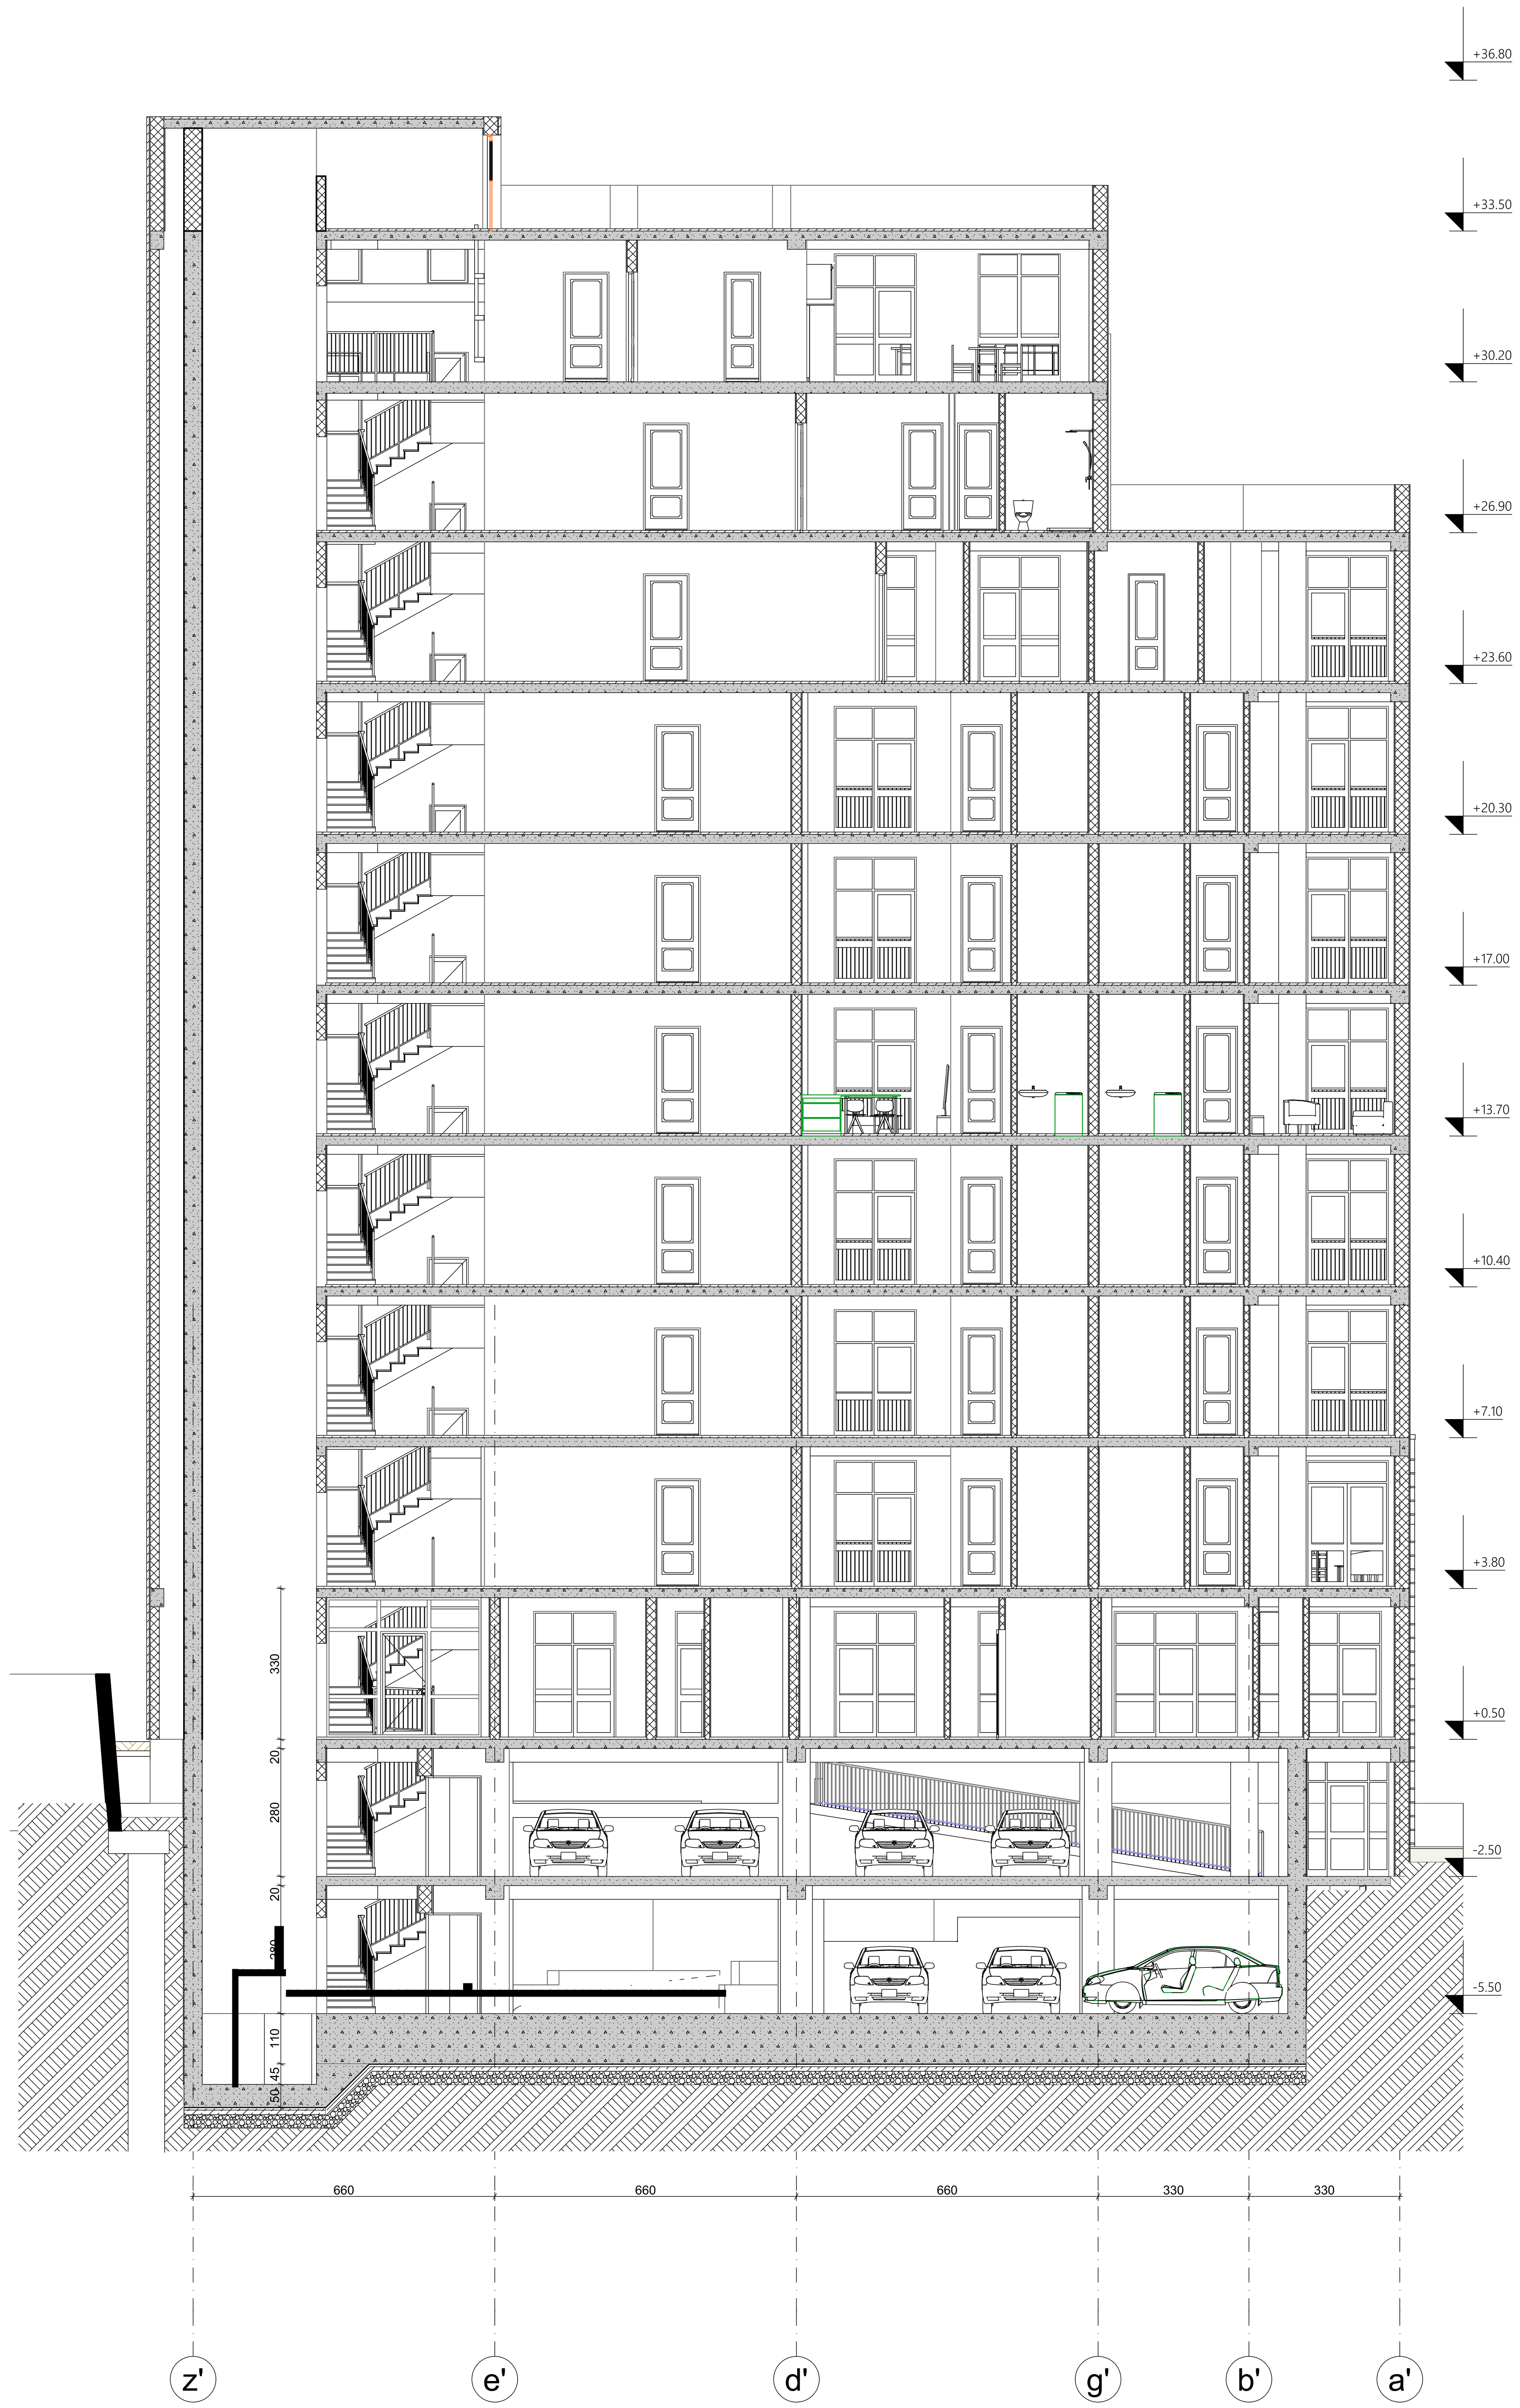

ფორმატი	დაკვეთა #	ფაილის სახელი
A-1		

შენიშვნები:

ზომები მოცემულია სანტიმეტრებში
ნიშნულები მოცემულია მეტრებში
აბს. ნიშნ. ±0,00 = +414,10

პროექტის სახელწოდება:

Prestige Kostava

არქიტექტურული პროექტი

	გვარი	ხელმოწერა
დირექტორი:	ზ. ბოკუჩავა	
მთ. არქიტექტორი:	ზ. ბოკუჩავა	
ავტორები:	ზ. ბოკუჩავა	
	მ. ხომერიკი	
დაამუშავა:	ნ.გვაზავა	

შ.პ.ს "არდუ"

მასშტაბი:	1:100	ჭრილი1-1
თარიღი:	10/8/2024	

სტადია	ფურცელი	ფურცლები
ა.პ.	A-401	













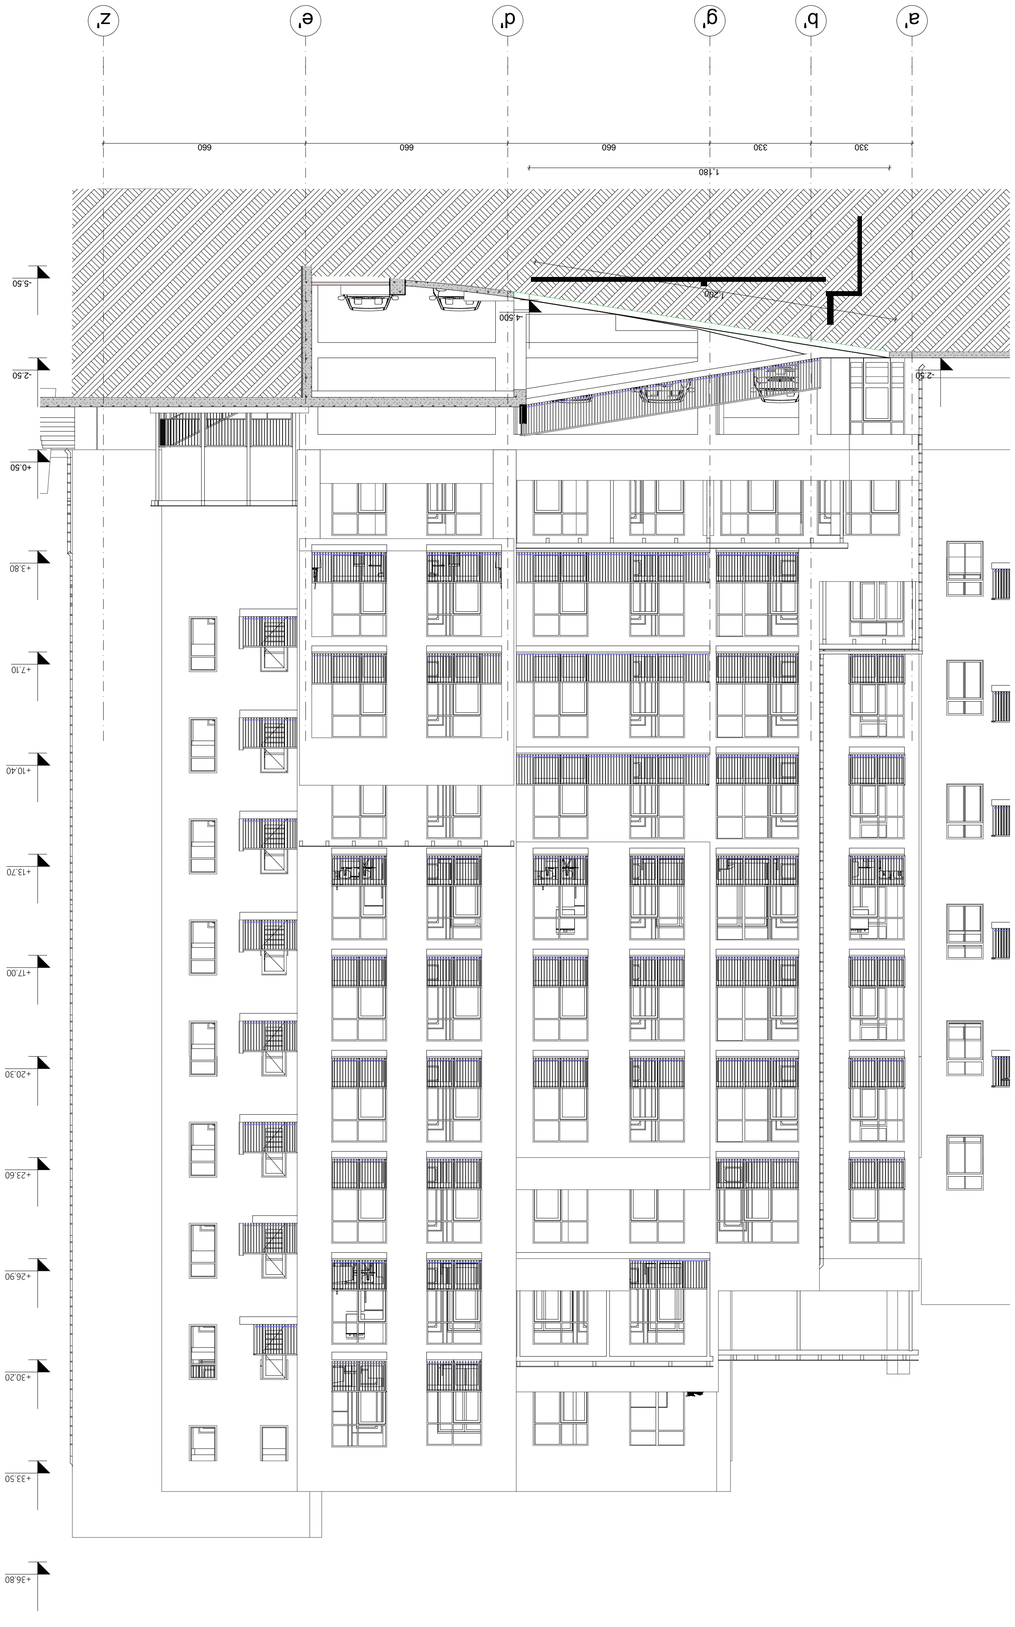












