
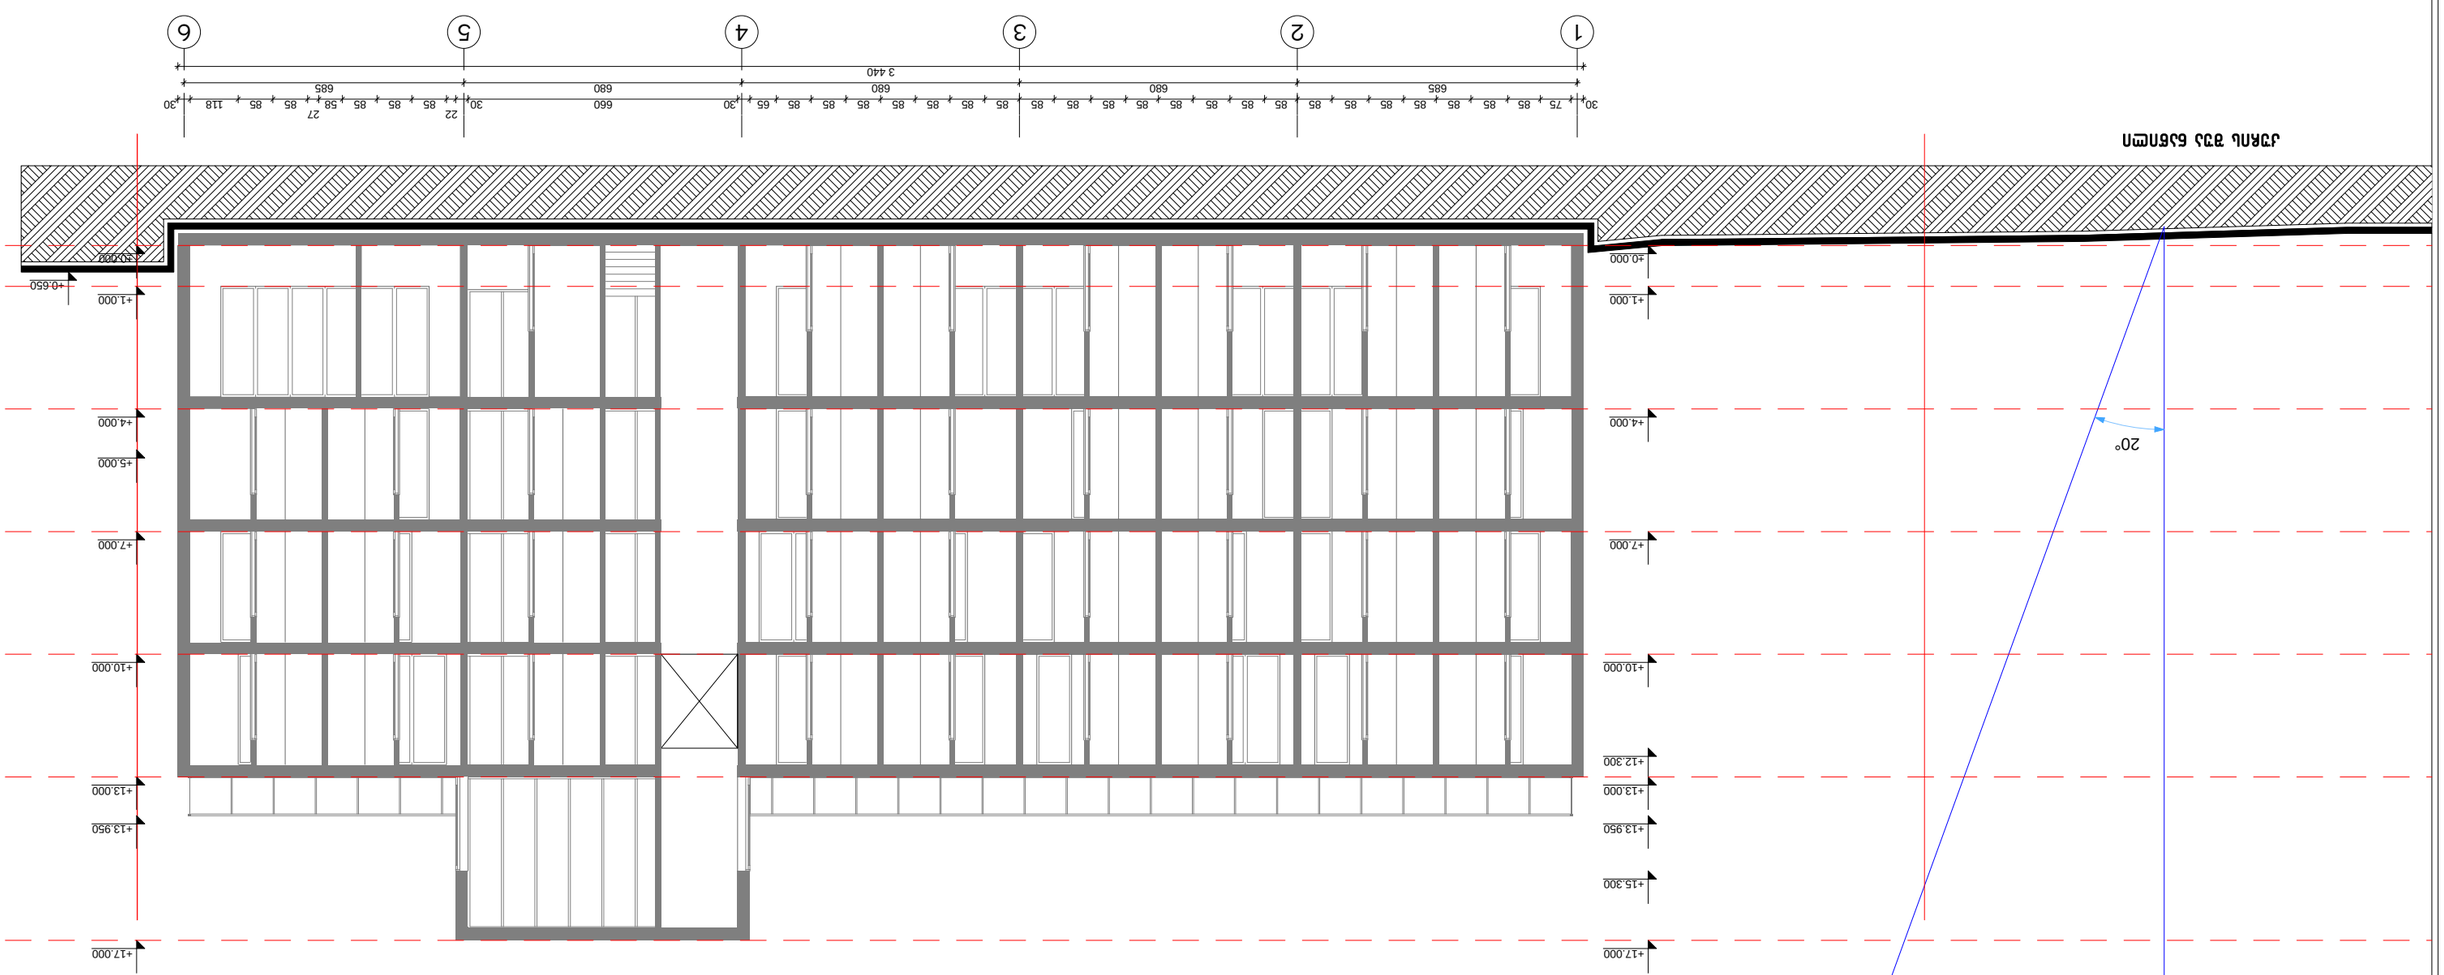

30 75 85 85 85


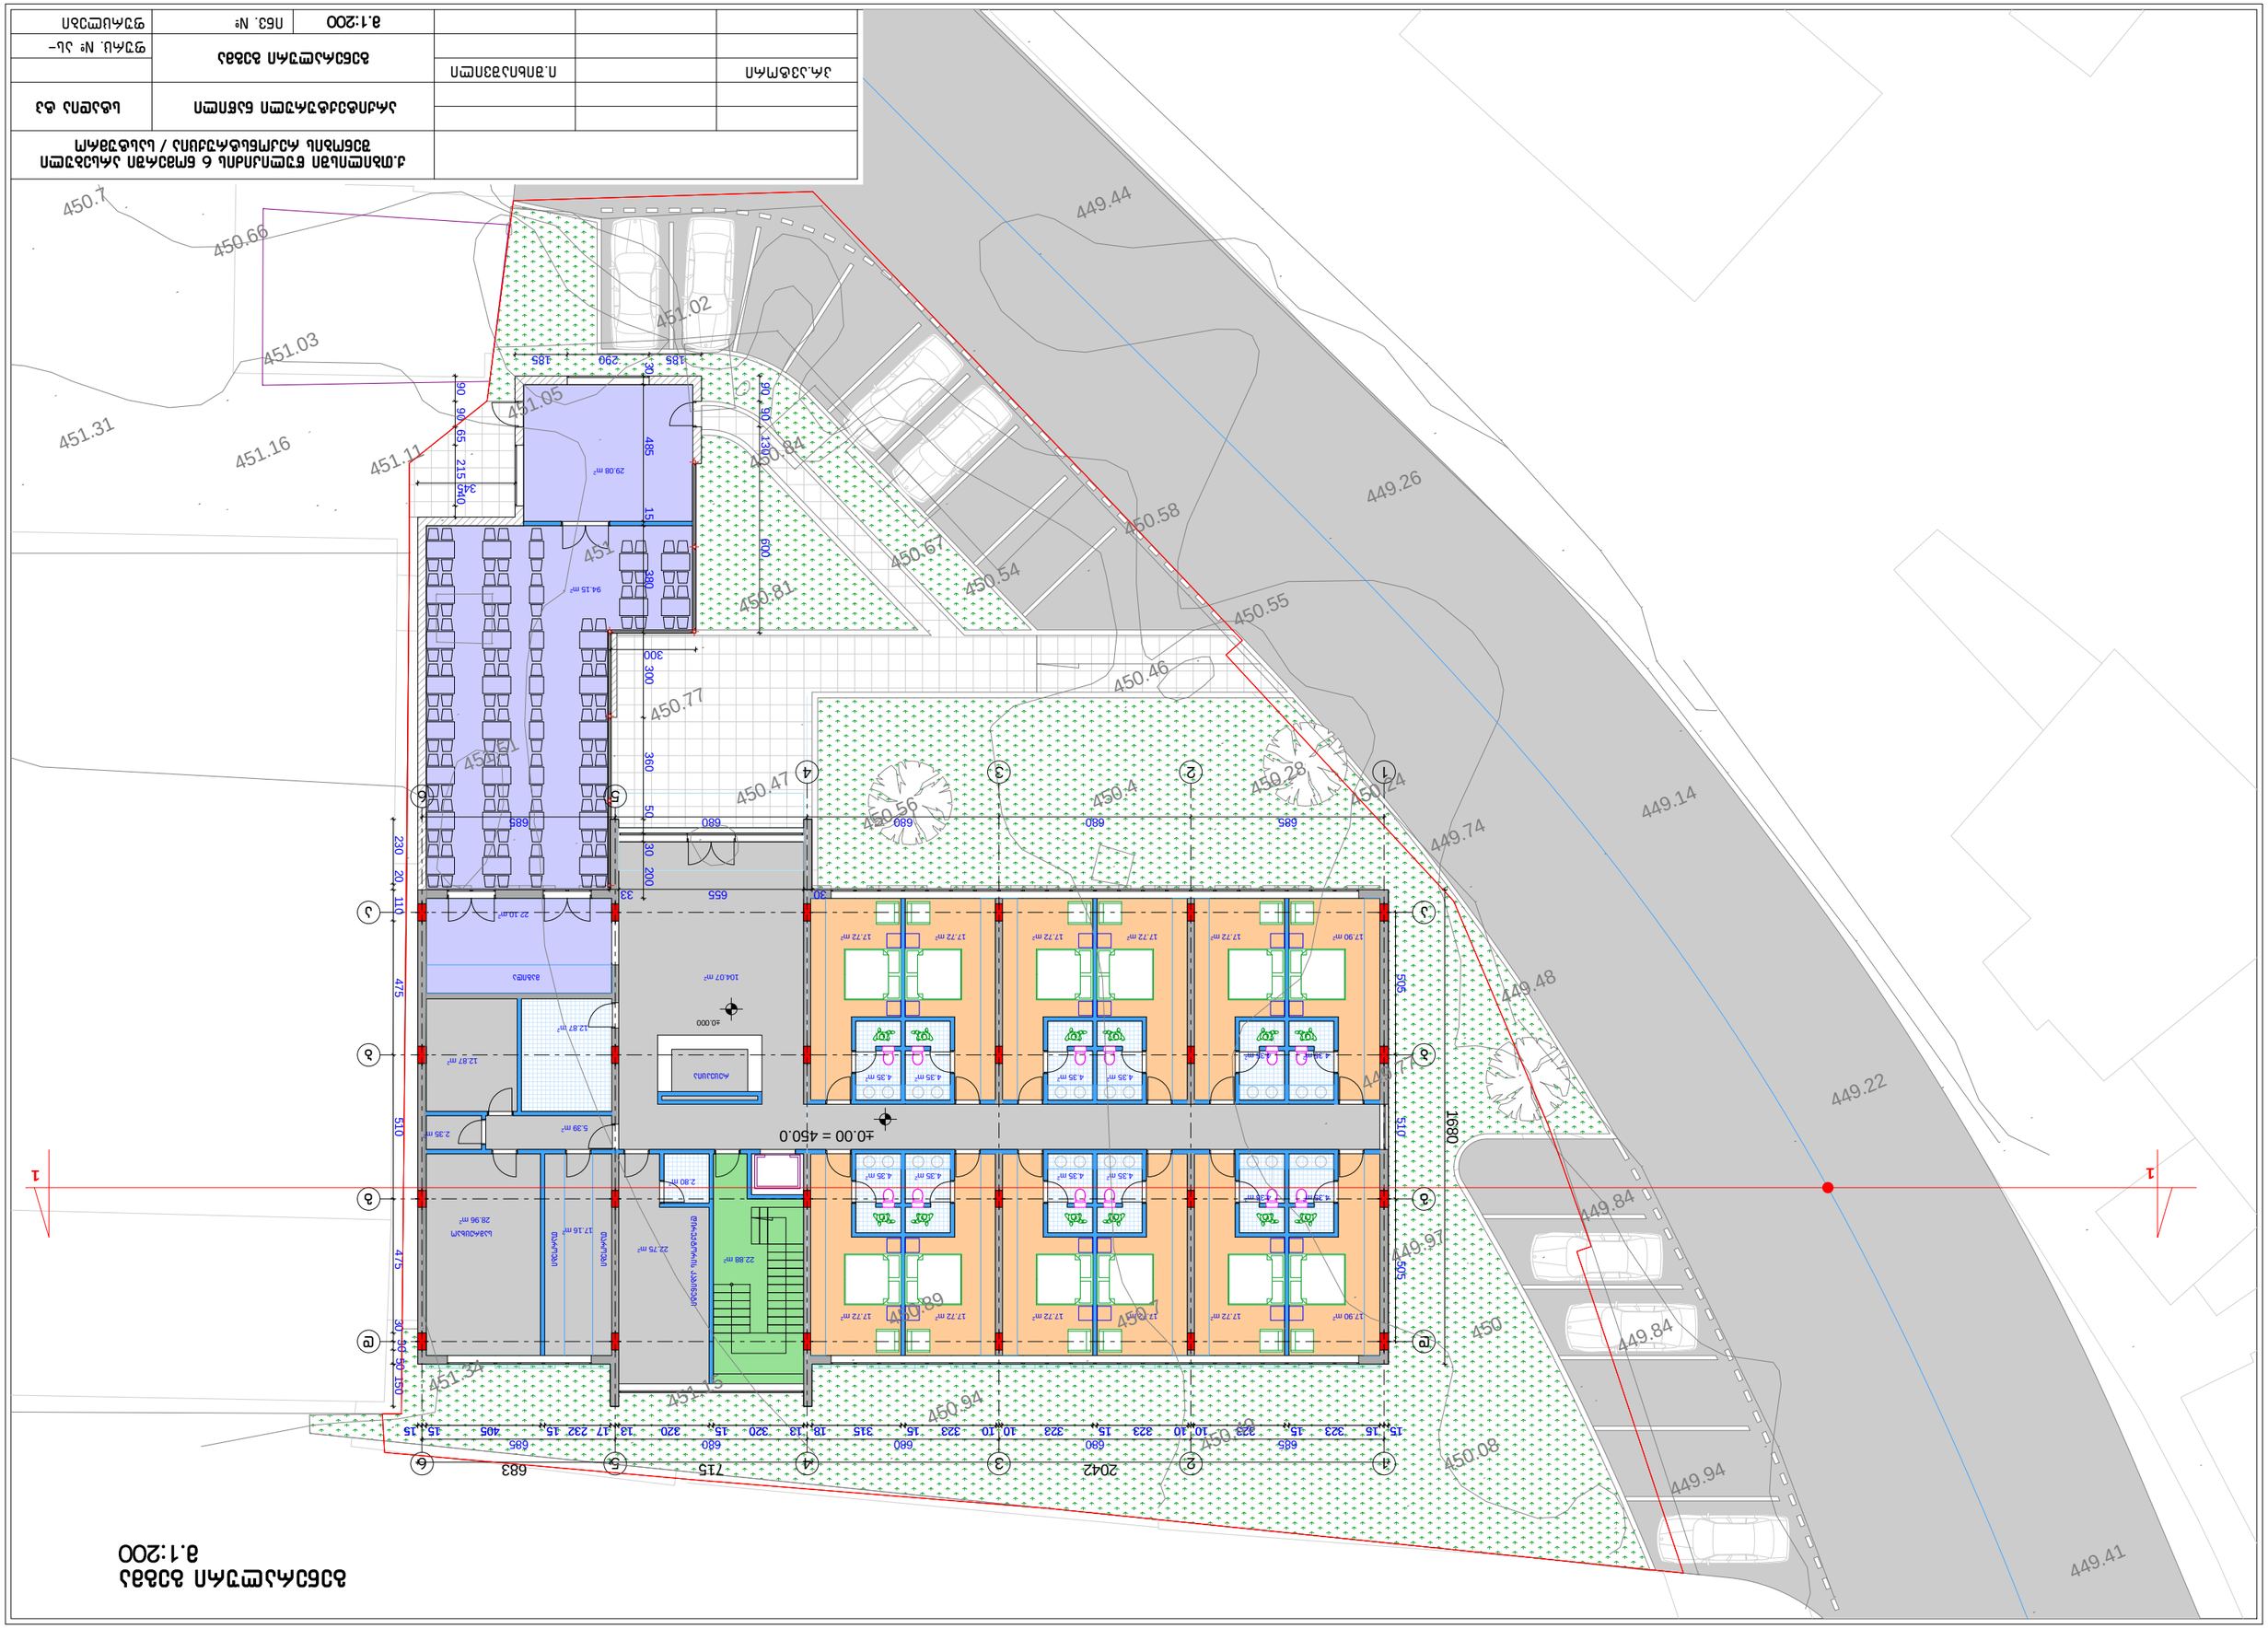
449.44
449.26
449.14
449.22
449.41
450.7
450.66
451.03
451.31
451.16
451.11
451.02
451.05
450.84
450.58
450.67
450.54
450.81
450.55
450.46
450.77
450.47
450.56
450.4
450.28
450.24
449.74
449.48
449.84
449.97
449.84
450
449.94
450.08
450.89
450.7
450.94
451.34
451.15
451
450.61
1680
510
475
475
505
505
510
685
680
655
680
685
680
685
680
685