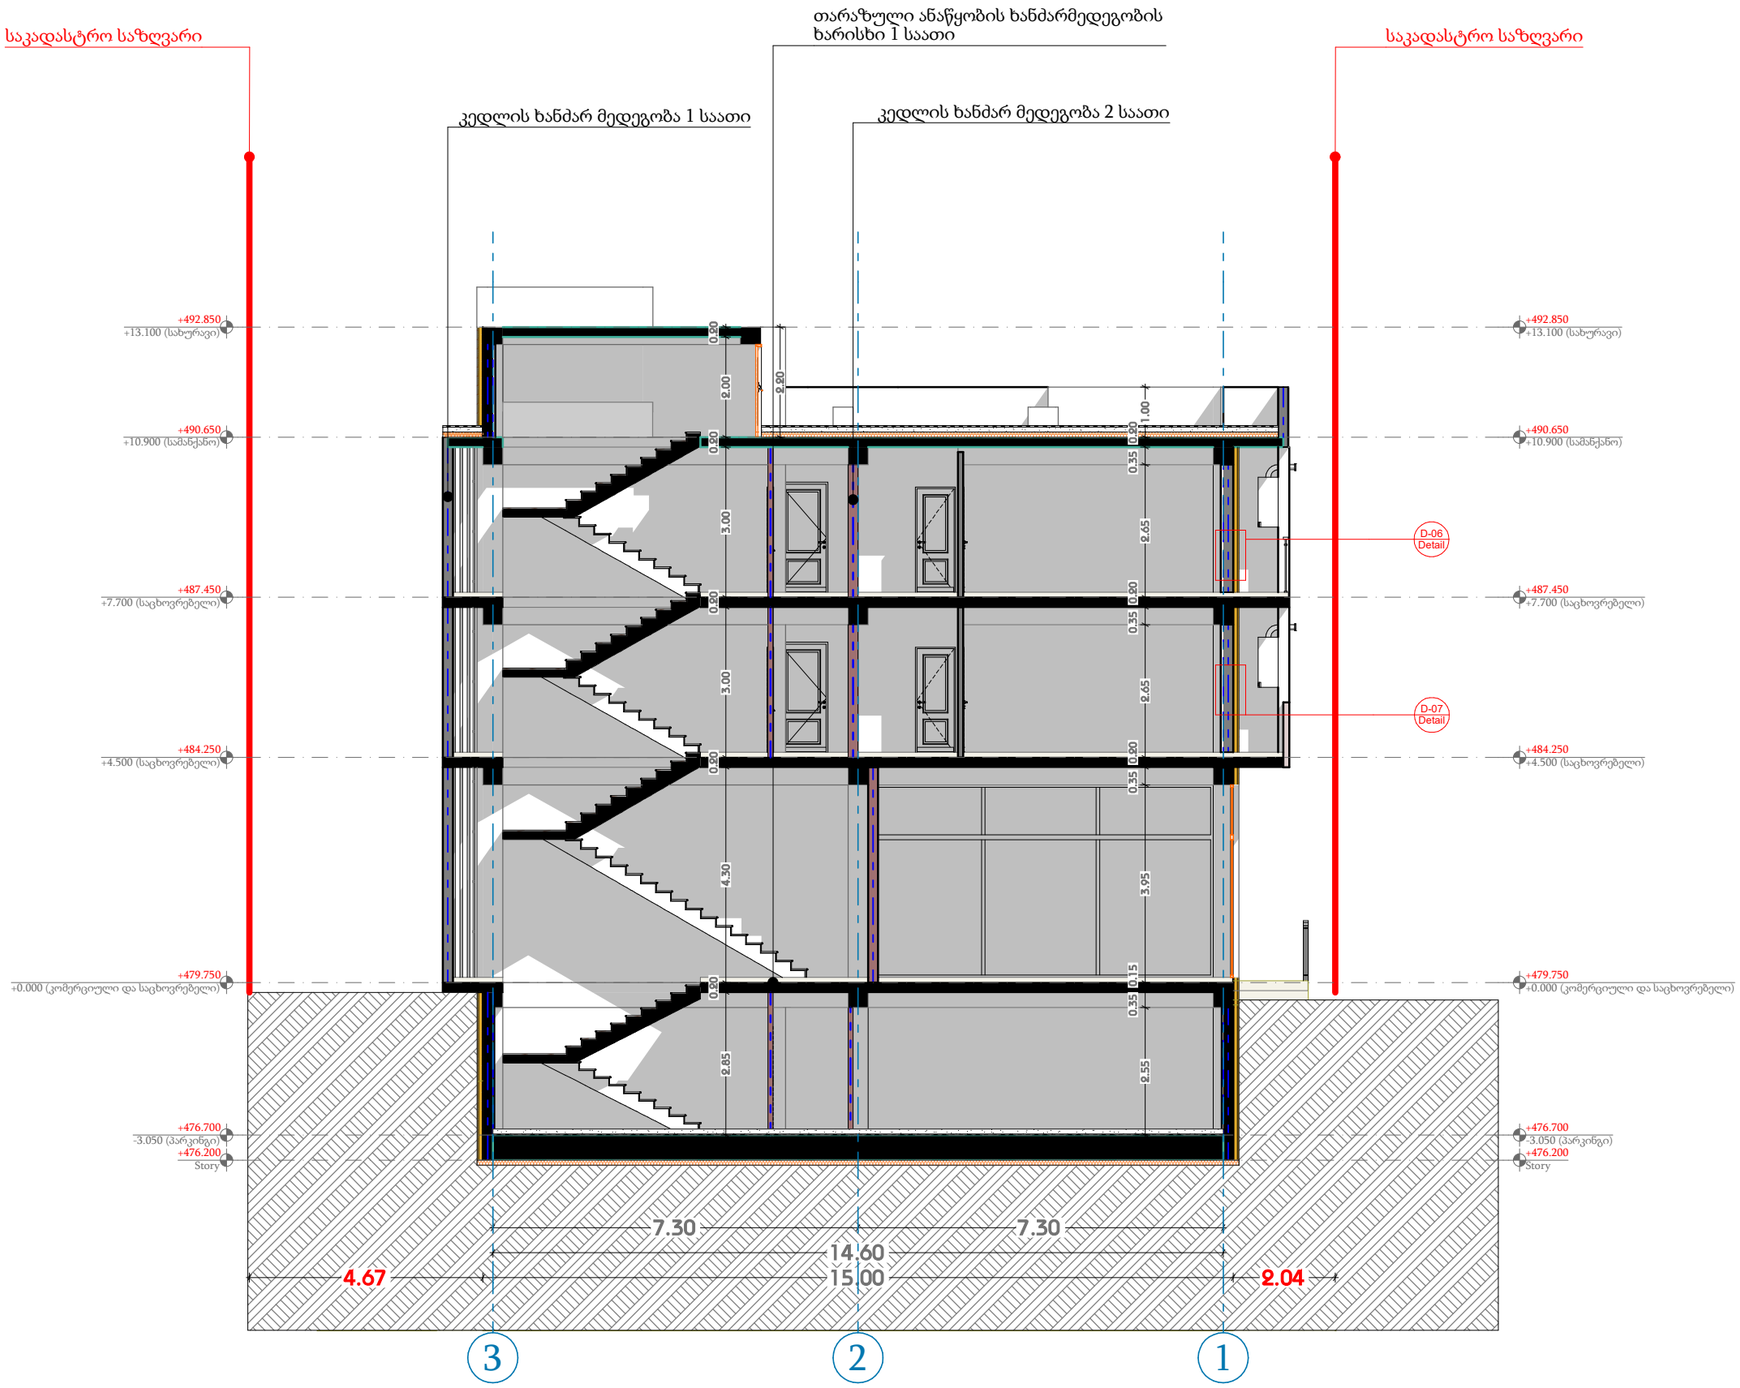

თარიღი	31.05.2024
დამკვეთი:	
შპს "ჯი ქეი ჰილდინგ"	
შემსრულებელი:	
ი.მ. "გია მიდელაშვილი"	

პირობითი აღნიშვნები

- ღერძის ხაზი
- საკადასტრო საზღვარი
- ჭრილის ხაზი
- ხლოკის კედელი
- ხლოკის კედელი (ხანძრის გამწოდი)
- გაძლიერებული ბეტონის კედელი-სვეტი
- გათხრა-კონდიციონერის ადგილი
- გასასვლელამდე მისაყვანი მანძილი
- გასასვლელის შორის საგანი მანძილი
- ხანის ნიშერი
- დაკავებულობის ჯგუფი (მეორეხარისხოვანი)
- დაკავებულობის დატვირთვა
- 201 | 50.2 | 5 | 50.4მ² | 5.4მ² | 55.8მ²
- ფართობი მიდის კონტურზე
- საპაგრული ფართი
- საერთო ფართი
- კედლის ცეცხლმედეგობა (ერთ საათიანი)
- კედლის ცეცხლმედეგობა (ორ საათიანი)
- საფარიზაზი
- ბეტონი
- მწვანე საგარი
- ცხაური ტიპის მოპირკეთება (გამჭოლი)
- ჩრდილოეთის აღნიშნა

სიმბოლოს სახელწოდება

- ავტომაშუნი
- სახანძრო მილდგარი
- სახანძრო მისაერთებელი
- სახანძრო განყოფილებასთან კავშირის სისტემა
- საგანგებო ხმოვანი განგაშის საკომუნიკაციო სისტემა
- ხელის ცეცხლსაქრი
- სახანძრო-სამაშველო სამსახურის შიერ გამოსაყენებული მისაერთებელი პიდრანტი
- კვამლის ავტომატური აღმომჩენი
- კვამლზე მორეაგირე მელვებელი
- ავარიული განათება
- საევარიო განათება
- სახანძრო სიგნალიზაცია
- გასასვლელი

შენიშვნა


პროექტის დასახელება

მრავალბინიანი საცხოვრებელი სახლი

მისამართი

ქ. თბილისი, თრიალეთის ქუჩა, N 52/რომანოზ ხიმშელის ქუჩა, N 41 ს/კ 01.19.20.018.082

ნახაზის დასახელება

ჭრილი 1-1

თანამდებობა	ხელმოწერა	გვარი
დირექტორი		გ. მიდელაშვილი
არქიტექტორი		დ. მუნჯიშვილი
დაამუშავა		დ. მუნჯიშვილი
კონსტრუქტორი		

მასშტაბი	1:100
სტადია	პროექტი

საკადასტრო საზღვარი

თარაზული ანაწყობის ხანძარმედეგობის ხარისხი 1 საათი

საკადასტრო საზღვარი

კედლის ხანძარ მედეგობა 1 საათი

კედლის ხანძარ მედეგობა 2 საათი

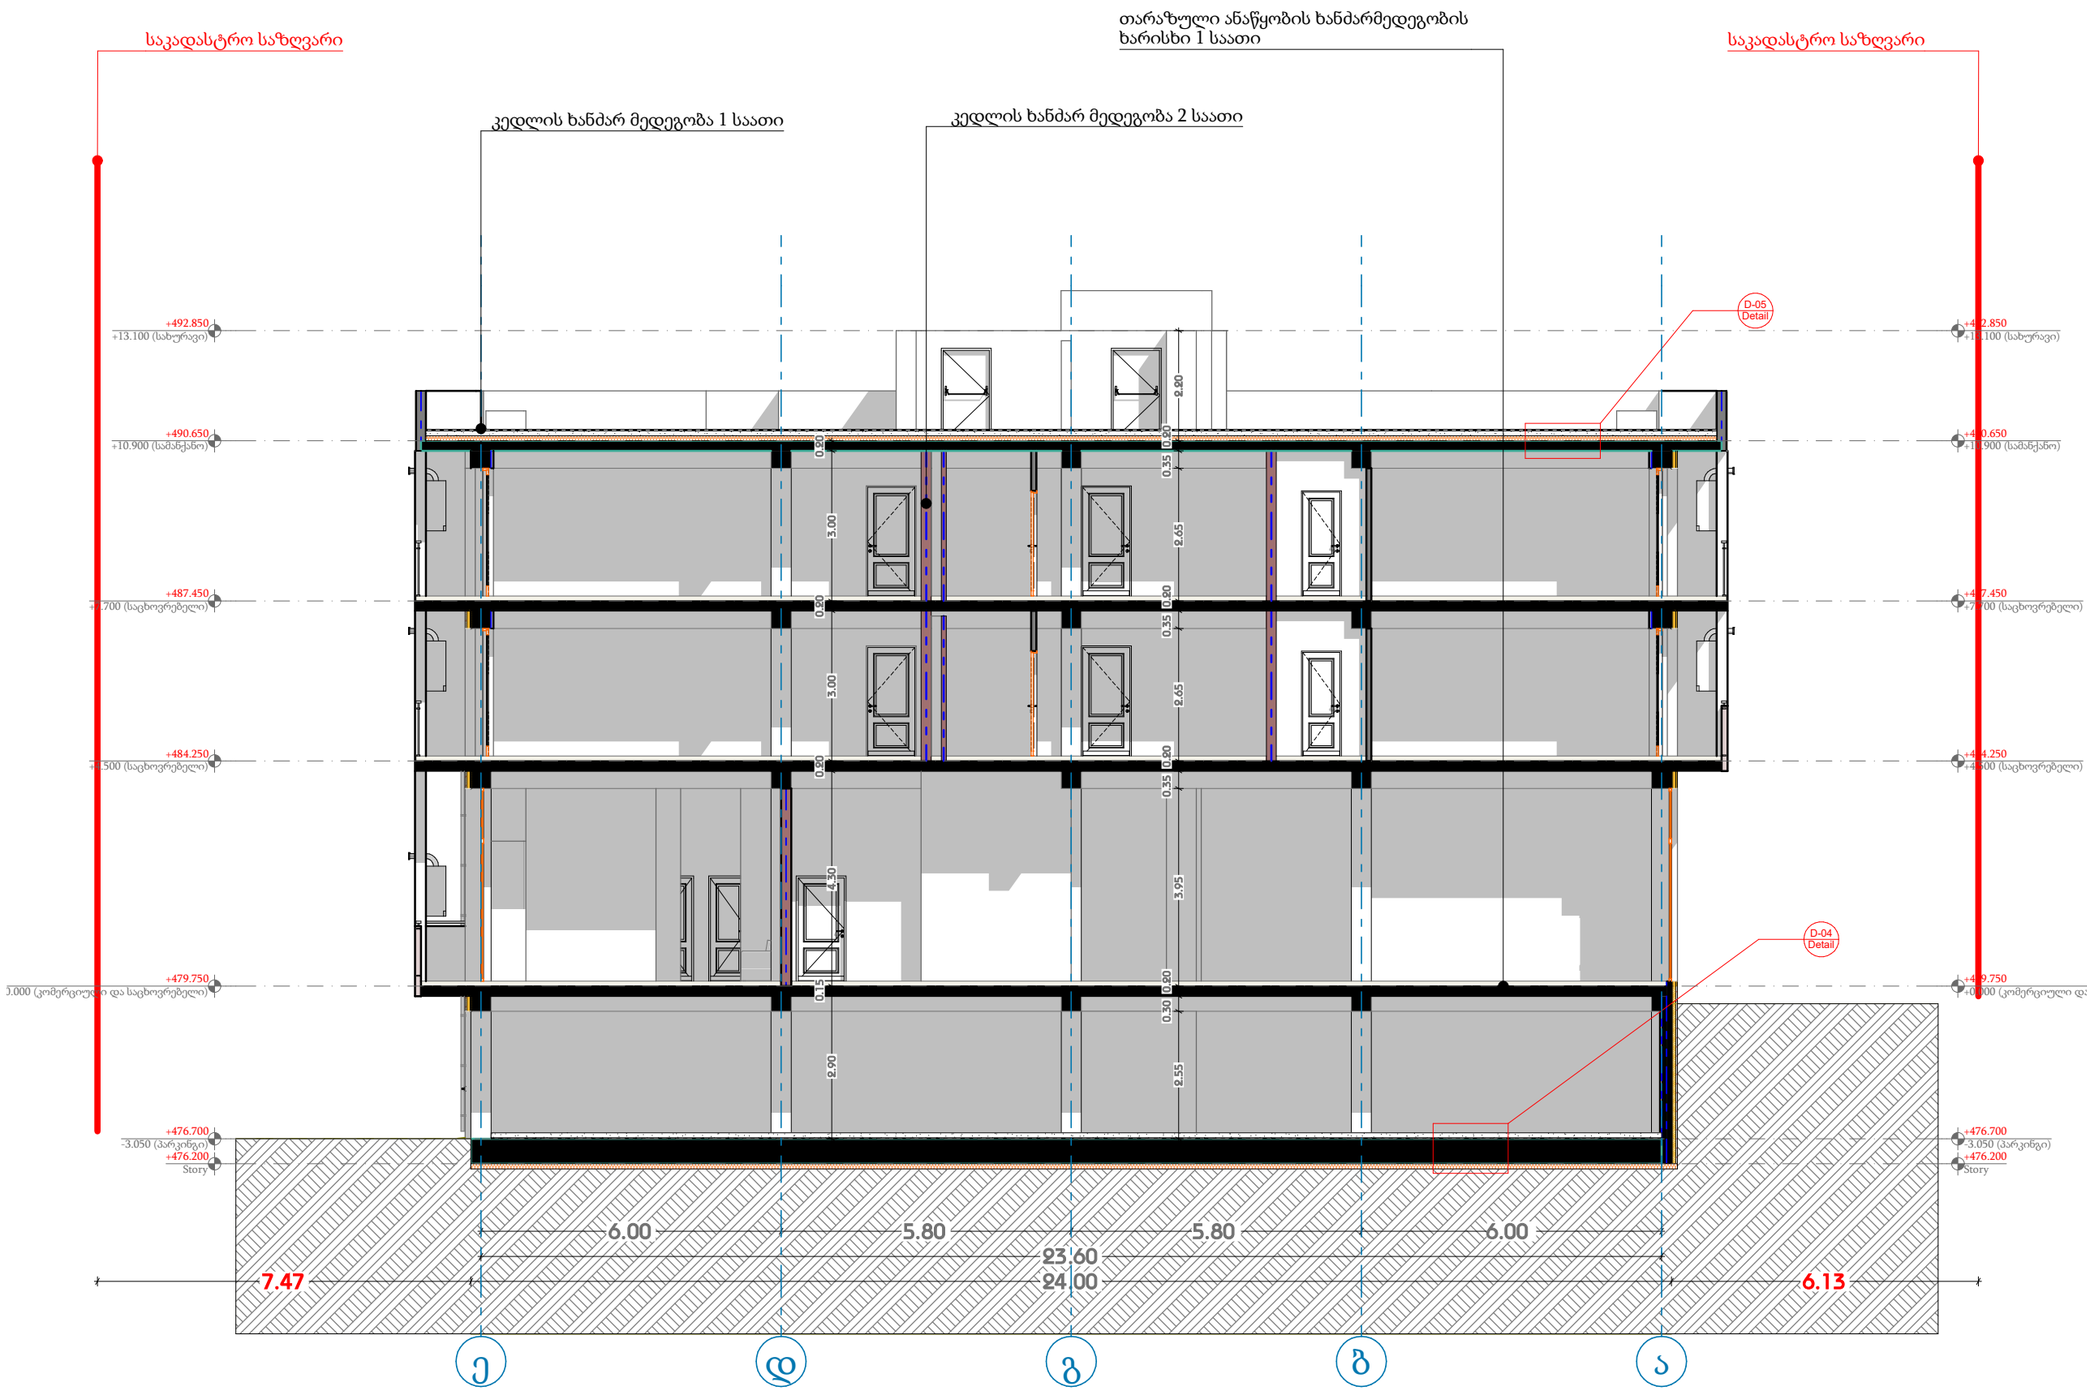

თარიღი	31.05.2024
დამკვეთი:	
შპს "ჯი ქეი ჰილდინგ"	
შემსრულებელი:	
ი.მ. "გია მიდელაშვილი"	

პირობითი აღნიშვნები

- ღერძის ხაზი
- საკადასტრო საზღვარი
- ჭრილის ხაზი
- ხლოკის კედელი
- ხლოკის კედელი (ხანძრის გამწოფი)
- გაძლიერებული ბეტონის კედელი-სვეტი
- გათხრა-კონდიციონერის ადგილი
- გასასვლელამდე მისაფენი მანძილი
- გასასვლელის შორის საგალი მანძილი
- ხანის ნომერი
- დაკავებულობის ჯგუფი (ქვეჯგუფი)
- დაკავებულობის დატვირთვა

201	50.2	A	50.4 მ²	5.4 მ²	55.8 მ²

- ფართობი შიდა კონტურზე
- საზომული ფართი
- საერთო ფართი
- კედლის ცეცხლმედეგობა (ერთ საათიანი)
- კედლის ცეცხლმედეგობა (ორ საათიანი)
- საძირკვლის
- ბეტონი
- მწვანე საგარი
- ცხაური ტიპის მოპირკეთება (ტაშვოლი)
- ჩრდილოეთის აღნიშვნა

სიმბოლოს სახელწოდება

- ავტომაშუნი
- სახანძრო მილდგარი
- სახანძრო მისაერთებელი
- სახანძრო განყოფილებასთან კავშირის სისტემა
- საგანგებო ხმოვანი განგაშის საკომუნიკაციო სისტემა
- ხელის ცეცხლსაქრი
- სახანძრო-სამაშველო სამსახურის მიერ გამოსაყენებელი მისაერთებელი პიდრანტი
- კვამლის ავტომატური აღმოჩენი
- კვამლზე მორეაგირე მაუწყებელი
- ავარიული განათება
- საევარიო განათება
- სახანძრო სიგნალიზაცია
- გასასვლელი

შენიშვნა

1. შენობის მონოლითური სეკტების და კოჭების რაოდენობა, კონფიგურაცია და ზომა შეიძლება შეიცვალოს. შენობის კონსტრუქცია და ელექტრომოწყობილობები ეტაპობრივად კონსტრუქციის მოთხოვნების საკვლევად.
2. პროექტში ნაჩვენები რელიეფის კონფიგურაცია შეიძლება შეიცვალოს მცირედით.
3. შენობის ცარე და მიდა კედლების საფეხურების ზომა და რაოდენობა შეიძლება შეიცვალოს მცირედით.
4. ეიტრაჟების, კარისა და სხვა ღიობების მიმართ ერთეული მიმართულება და რაოდენობა შეიძლება იყოს სხვადასხვა, შესაბამისად შეიძლება შეიცვალოს პროდუქტის სიტყვა

პროექტის დასახელება	
მრავალბინიანი საცხოვრებელი სახლი	
მისამართი	
ქ. თბილისი, თრიალეთის ქუჩა, N 52/რომანოზ ხიმშელაშვილის ქუჩა, N 41 ს/კ 01.19.20.018.082	
ნახაზის დასახელება	
ჭრილი 2-2	

თანამდებობა	ხელმოწერა	გვარი
დირექტორი		გ. მიდელაშვილი
არქიტექტორი		დ. მუნჯიშვილი
დამუშავა		დ. მუნჯიშვილი
კონსტრუქტორი		

მასშტაბი	1:100
სტადია	პროექტი

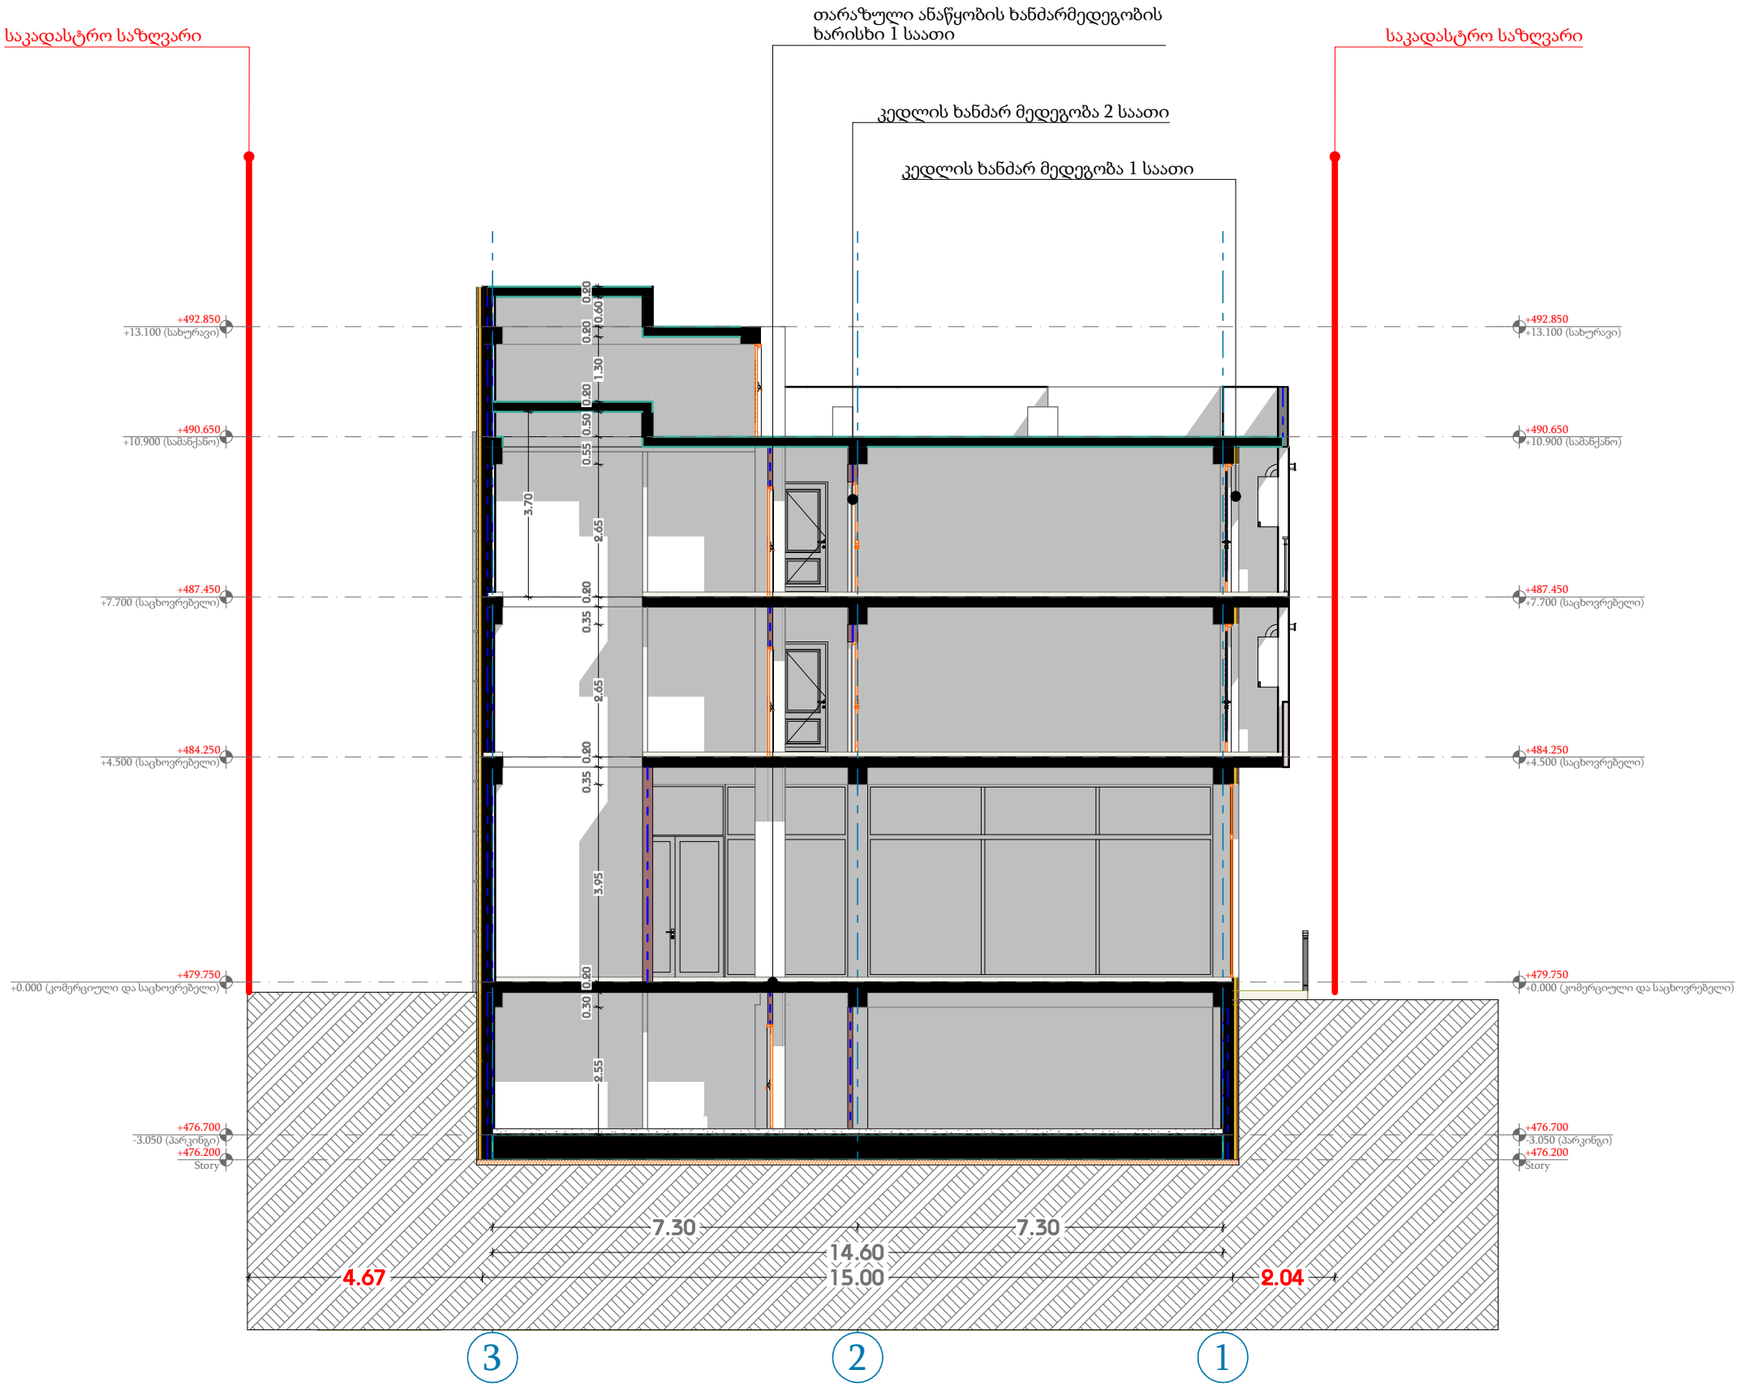

თარიღი	31.05.2024
დამკვეთი:	
შპს "ჯი ქეი ბილდინგ"	
შემსრულებელი:	
ი.მ. "გია მიდელაშვილი"	

პირობითი აღნიშვნები

- ღერძის ხაზი
- საკადასტრო საზღვარი
- ჭრილის ხაზი
- ხლოკის კედელი
- ხლოკის კედელი (ბიბნების გამყოფი)
- გაძლიერებული ბეტონის კედელი-სვეტი
- გათხრა-კონდიციონერის ადგილი
- გასასვლელამდე მისაფარი მანძილი
- გასასვლელის შორის საგანი მანძილი

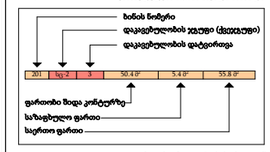

- კედლის ცეცხლმედეგობა (ერთ საათიანი)
- კედლის ცეცხლმედეგობა (ორ საათიანი)
- სადარბაზო
- ჭრელტი
- მწვანე საგარი
- ცხაური ტიპის მოპირკეთება (ტაშვოლი)
- ჩრდილოეთის აღნიშვნა

სიმბოლოს სახელწოდება

- ავტომაშინი
- სახანძრო მილგდარი
- სახანძრო მისაერთებელი
- სახანძრო განყოფილებასთან კავშირის სისტემა
- საგანგებო ხმოვანი განგაშის საკომუნიკაციო სისტემა
- ხელის ცეცხლმაქრი
- სახანძრო სამშენებლო სამზახურის მიერ გამოსაყენებელი მისაერთებელი პიდრანტი
- კვამლის ავტომატური ავმოშრენი
- კვამლზე მორეაგირე მაუწყებელი
- ავარიული განათება
- საავარიო განათება
- სახანძრო სიგნალიზაცია
- გასასვლელი

შენიშვნა

2. პროექტში ნაჩვენები რეალური კონფიგურაცია შეიძლება შეიცვალოს მეორეფი.
3. შენობის ვარე და შიდა კიბეების სიფუძველის ზომა და რაოდენობა შეიძლება შეიცვალოს მეორეფი.
4. ვიტრაჟების, კარისა და სხვა ღიობების მოპირეი ფრიზების მიმართულება და რაოდენობა შეიძლება იყოს სხვაგანაირი, წესთანხმებად მეიძლება შეიცვალოს პროფილის სისქე

პროექტის დასახელება

მრავალბინიანი საცხოვრებელი სახლი

მისამართი

ქ. თბილისი, თრიალეთის ქუჩა, N 52/რომანოზ ხომლელის ქუჩა, N 41 ს/კ 01.19.20.018.082

ნახაზის დასახელება

ჭრილი 3-3

თანამდებობა	ხელმოწერა	გვარი
დირექტორი		გ. მიდელაშვილი
არქიტექტორი		დ. მურჯიშვილი
დაამუშავა		დ. მურჯიშვილი
კონსტრუქტორი		

მასშტაბი	1:100
სტადია	პროექტი

დეტალი D 01 (ჭრილი 1-1)

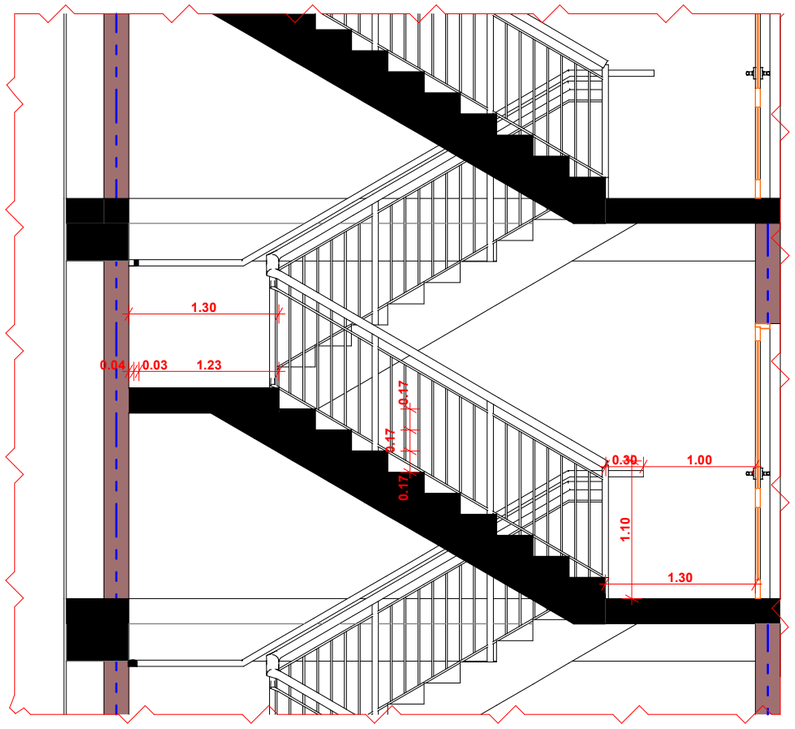

დეტალი გეგმა

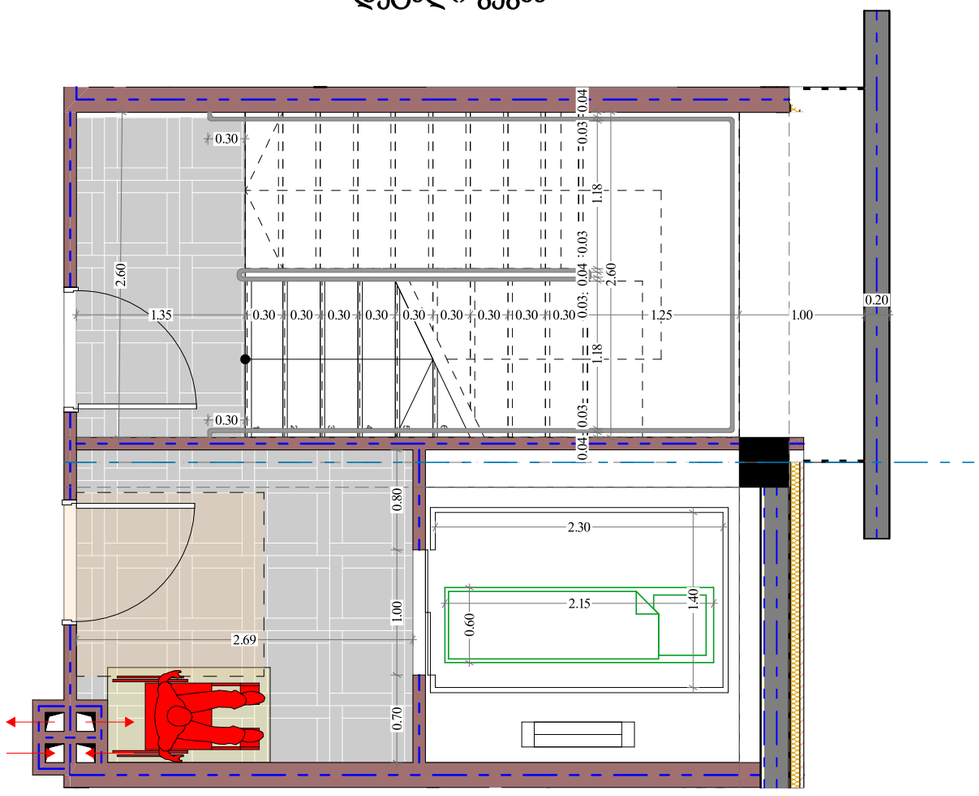

სახელური

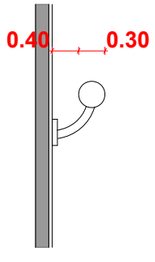

აივნის მოაჯირი

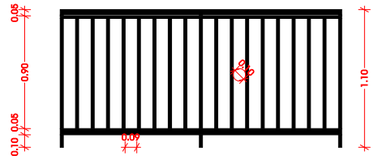

თარიღი	31.05.2024
დამკვეთი:	
შპს "ჯი ქეი ჰილდინგ"	
შემსრულებელი:	
ი.მ. "გია მიდელაშვილი"	

პირობითი აღნიშვნები

- ღერძის ხაზი
- საკადასტრო საზღვარი
- ჭრილის ხაზი
- ხლოკის კედელი
- ხლოკის კედელი (ხანძრის გამძლეა)
- გაძლიერებული ბეტონის კედელი-სვეტი
- გათხრა-კონდიციონერის ადგილი
- განსაცდელამდე მისაყვანი მანძილი
- განსაცდელის შორის საგანი მანძილი
- ხანის ნიშერი
- დაკავებულობის ჯგუფი (მკვიდრები)
- დაკავებულობის დატვირთვა
- ფარითი შიდა კონტურზე
- საჭიროული ფარითი
- საერთო ფარითი
- კედლის ცეცხლმედეგობა (ერთ საათიანი)
- კედლის ცეცხლმედეგობა (ორ საათიანი)
- საფარხაზი
- ბეტონი
- წმენდა საგარი
- ტიპური ტიპის მოპირკეთება (ტიპური)
- ჩრდილოეთის აღნიშნა

სიმბოლოს სახელწოდება

- ავტოსამსეი
- სახანძრო მილდგარი
- სახანძრო მისაერთებელი
- სახანძრო განგოფილებასთან კავშირის სისტემა
- საგანგაშო ხმოვანი განგაშის საკომუნიკაციო სისტემა
- ხელის ცეცხლსაქრი
- სახანძრო-სამაშველო სამაზორის მიერ გამოსაყენებელი მისაერთებელი პიდრანტი
- კვამლის ავტომატური აღმოჩენი
- კვამლზე მორეაგირე მაქნებელი
- ავარიული განათება
- საევარიო განათება
- სახანძრო სიგნალიზაცია
- გასასვლელი

შენიშვნა

1. შენობის მონოლითური სვეტების და კიბების რაოდენობა, კონფიგურაცია და ზომა შეიძლება შეიცვალოს შენობის გამარტების და ტექნიკის ელემენტებად კონსტრუქციის მოთხოვნის საფუძველზე
2. პროექტში ნაჩვენები რელიეფის კონფიგურაცია შეიძლება შეიცვალოს მცირედით.
3. შენობის ვარე და შიდა კიბების საფეხურების ზომა და რაოდენობა შეიძლება შეიცვალოს მცირედით.
4. ვიტრაჟების, კარის და სხვა ღიობების მოპირკეთების ბოლოების ზომა და რაოდენობა შეიძლება იყოს სხვადასხვა, შესაბამისად შეიძლება შეიცვალოს პროექტის ხარჯე

პროექტის დასახელება

მრავალბინიანი საცხოვრებელი სახლი

მისამართი

ქ. თბილისი, თრიალეთის ქუჩა, N 52/რომანოზ ხიმშიაშვილის ქუჩა, N 41 ს/კ 01.19.20.018.082

ნახაზის დასახელება

კიბის უჯრედის და აივნის მოაჯირის სპეციფიკაცია

თანამდებობა	ხელმოწერა	გვარი
დირექტორი		გ. მიდელაშვილი
არქიტექტორი		დ. მურჯიშვილი
დაამუშავა		დ. მურჯიშვილი
კონსტრუქტორი		

მასშტაბი	1:100
სტადია	პროექტი