

შენობასთან მისასვლელი გზა გათვალისწინებულია სტანისლავსკის ქუჩის მხრიდან, მეზობელ ნაკვეთზე (საკადასტრო კოდით 01.13.05.003.078) არსებული სერვიტუტის გავლით,
ასევე წერეთლის გამზირიდან, მომიჯნავე ნაკვეთზე (საკადასტრო კოდით 01.13.05.003.043) არსებული ღია ავტოსადგომის გავლით. აღნიშნულზე ნებართვა წარმოდგენილია შესაბამის ველში

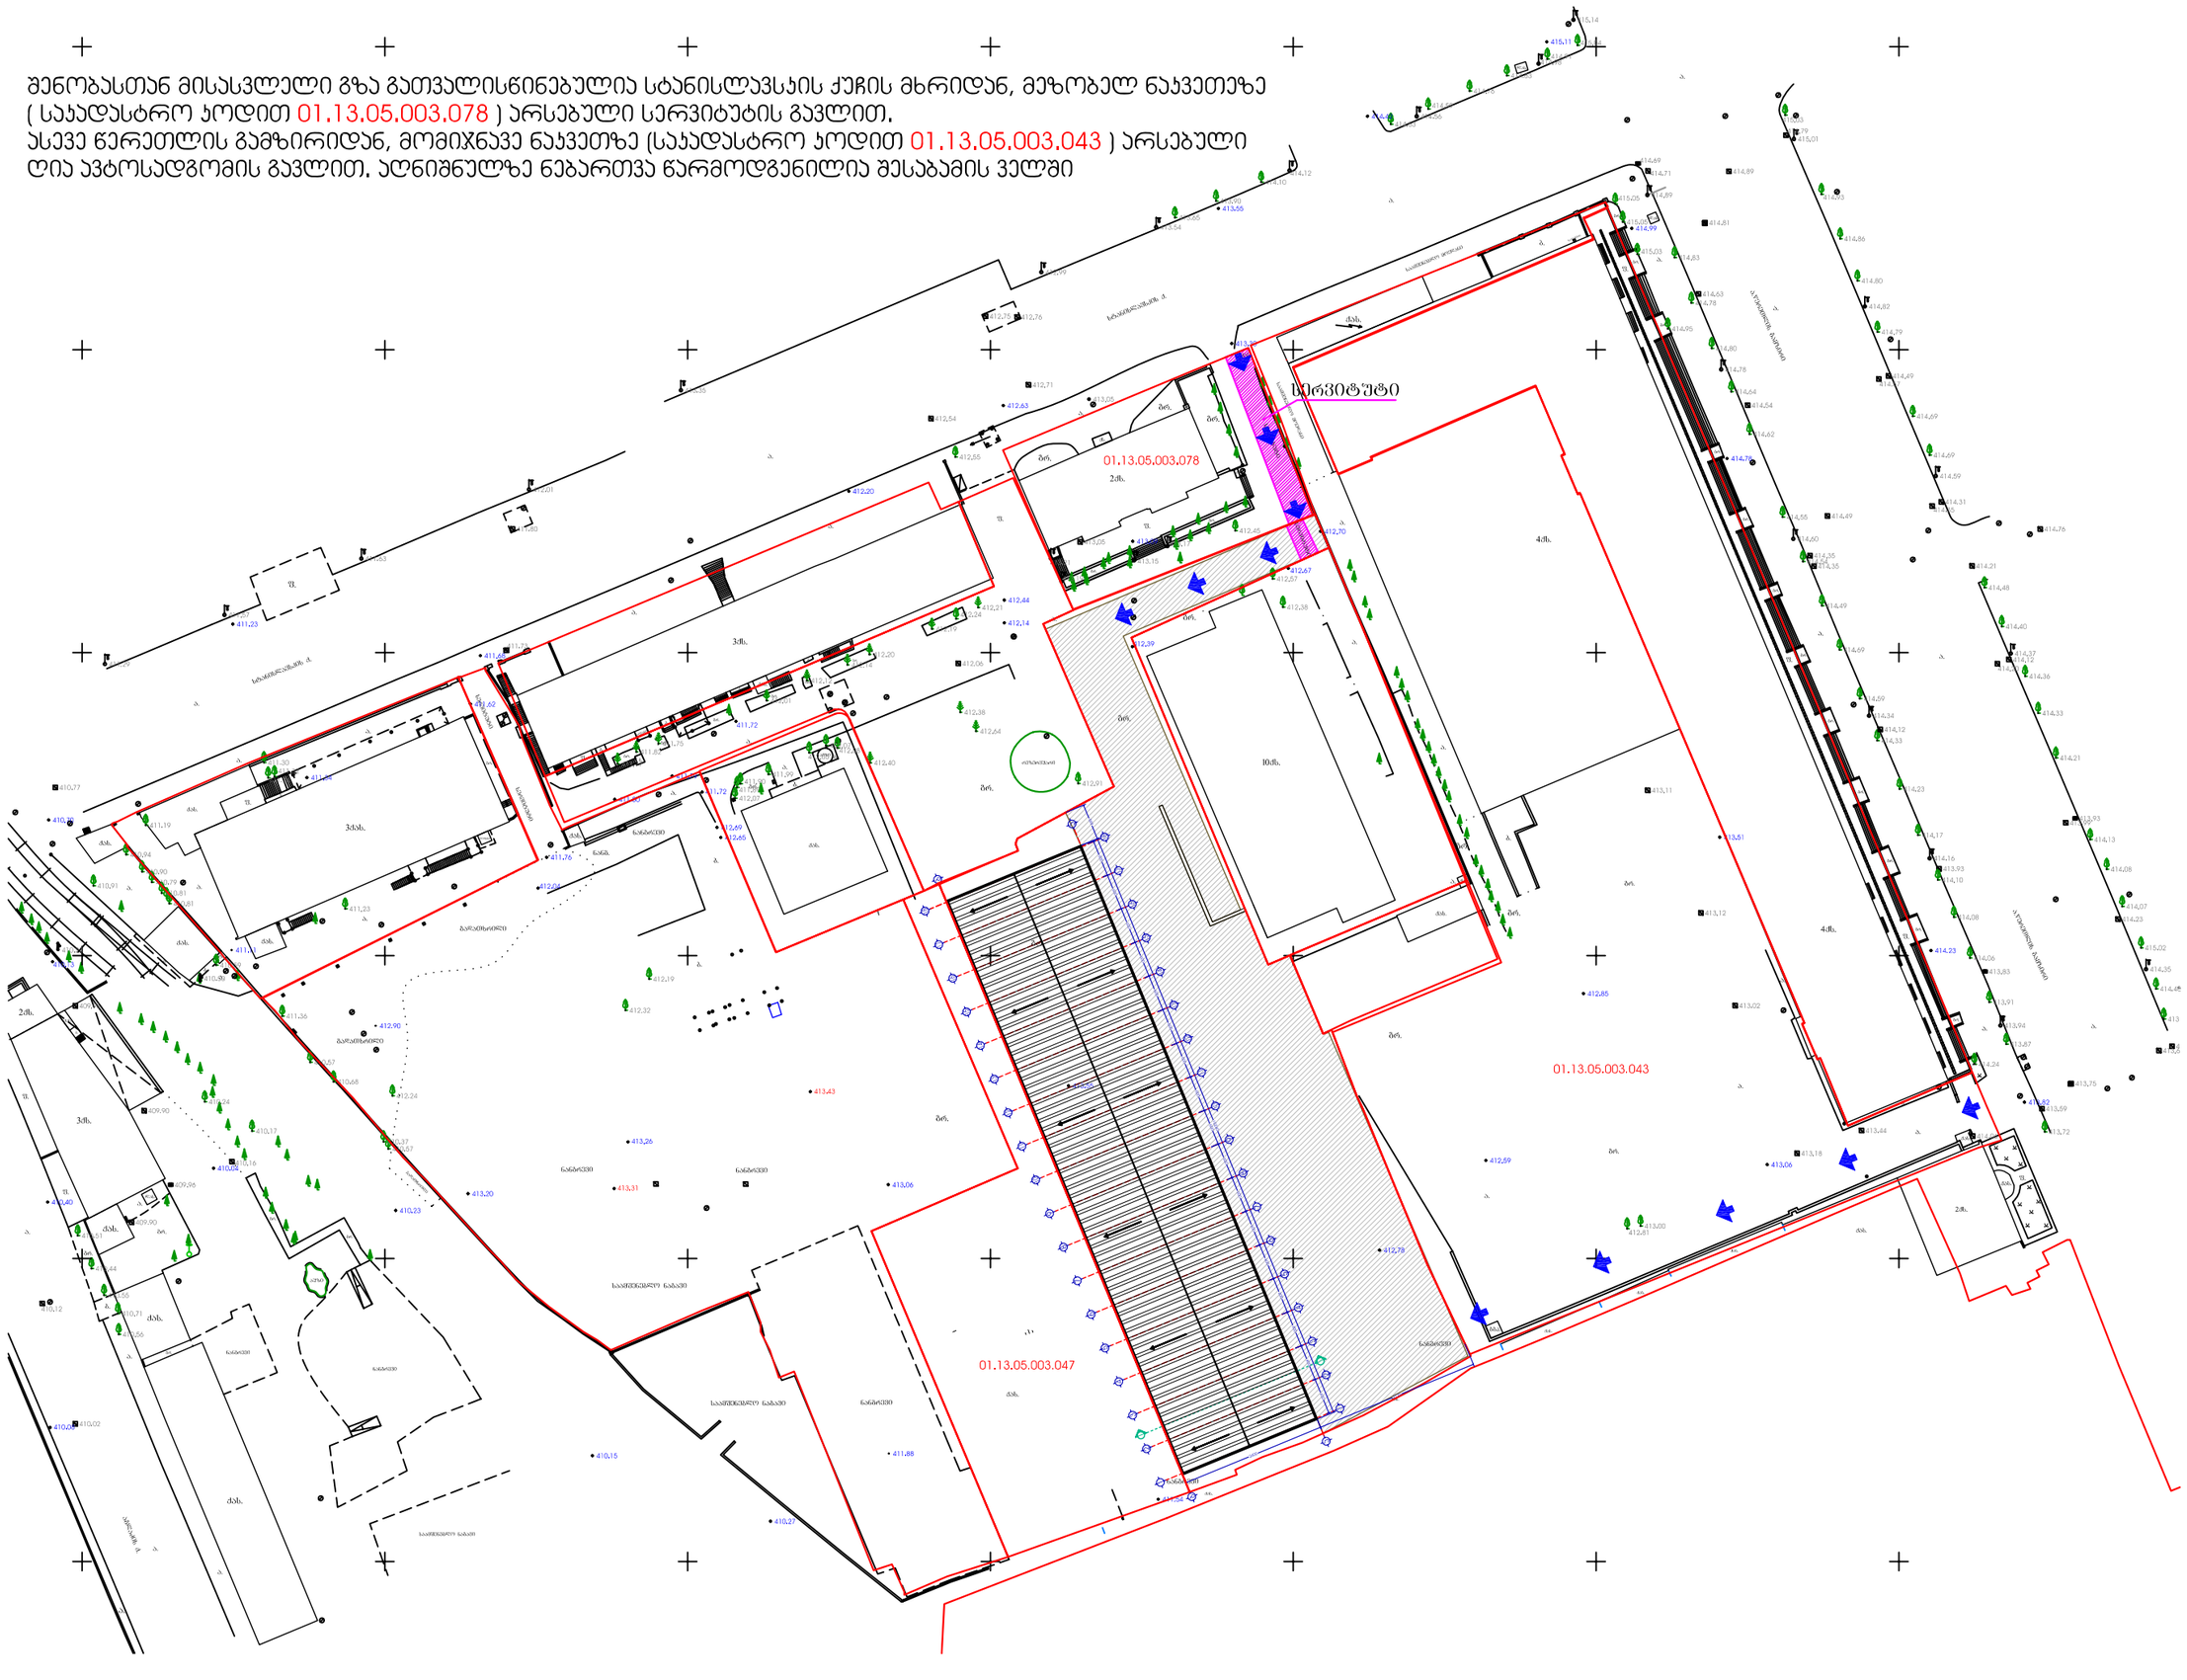

ფორმატი	ნომერი
A3	

შენიშვნა:

დ.ვეფხიძე	გ.ჭუმბურიძე	ს.ბეჟიაური	ს.ბეჟიაური	გ.ჯაფარიძე	გ.ჯაფარიძე	გ.ჯაფარიძე
დირექტორი	მთ.არქიტექტორი	ხელმძღვანელი	დამკვეთი			

რევიზია	თარიღი	შენიშვნა

CAD DWG FILE: FANASKERTELIS N5 GEN GEGMA WITELI AXAZEBI.DWG

რევიზია:

დამკვეთი:

შ.პ.ს. "დიდუბე სიტი"

ობიექტის სახელწოდება:

სასაწყობე შენობა

ობიექტის მისამართი:

სტანისლავსკის ქუჩა №5

ფერცლის სახელი:

გენ-გეგმა

მასშტაბი: 1:1000

ფერცლის ნომერი:

ფერცელი: ფერცლები:

ავტორის ხელმოწერა

ი.ს.ვაშაკიძე
ვერტიკალური

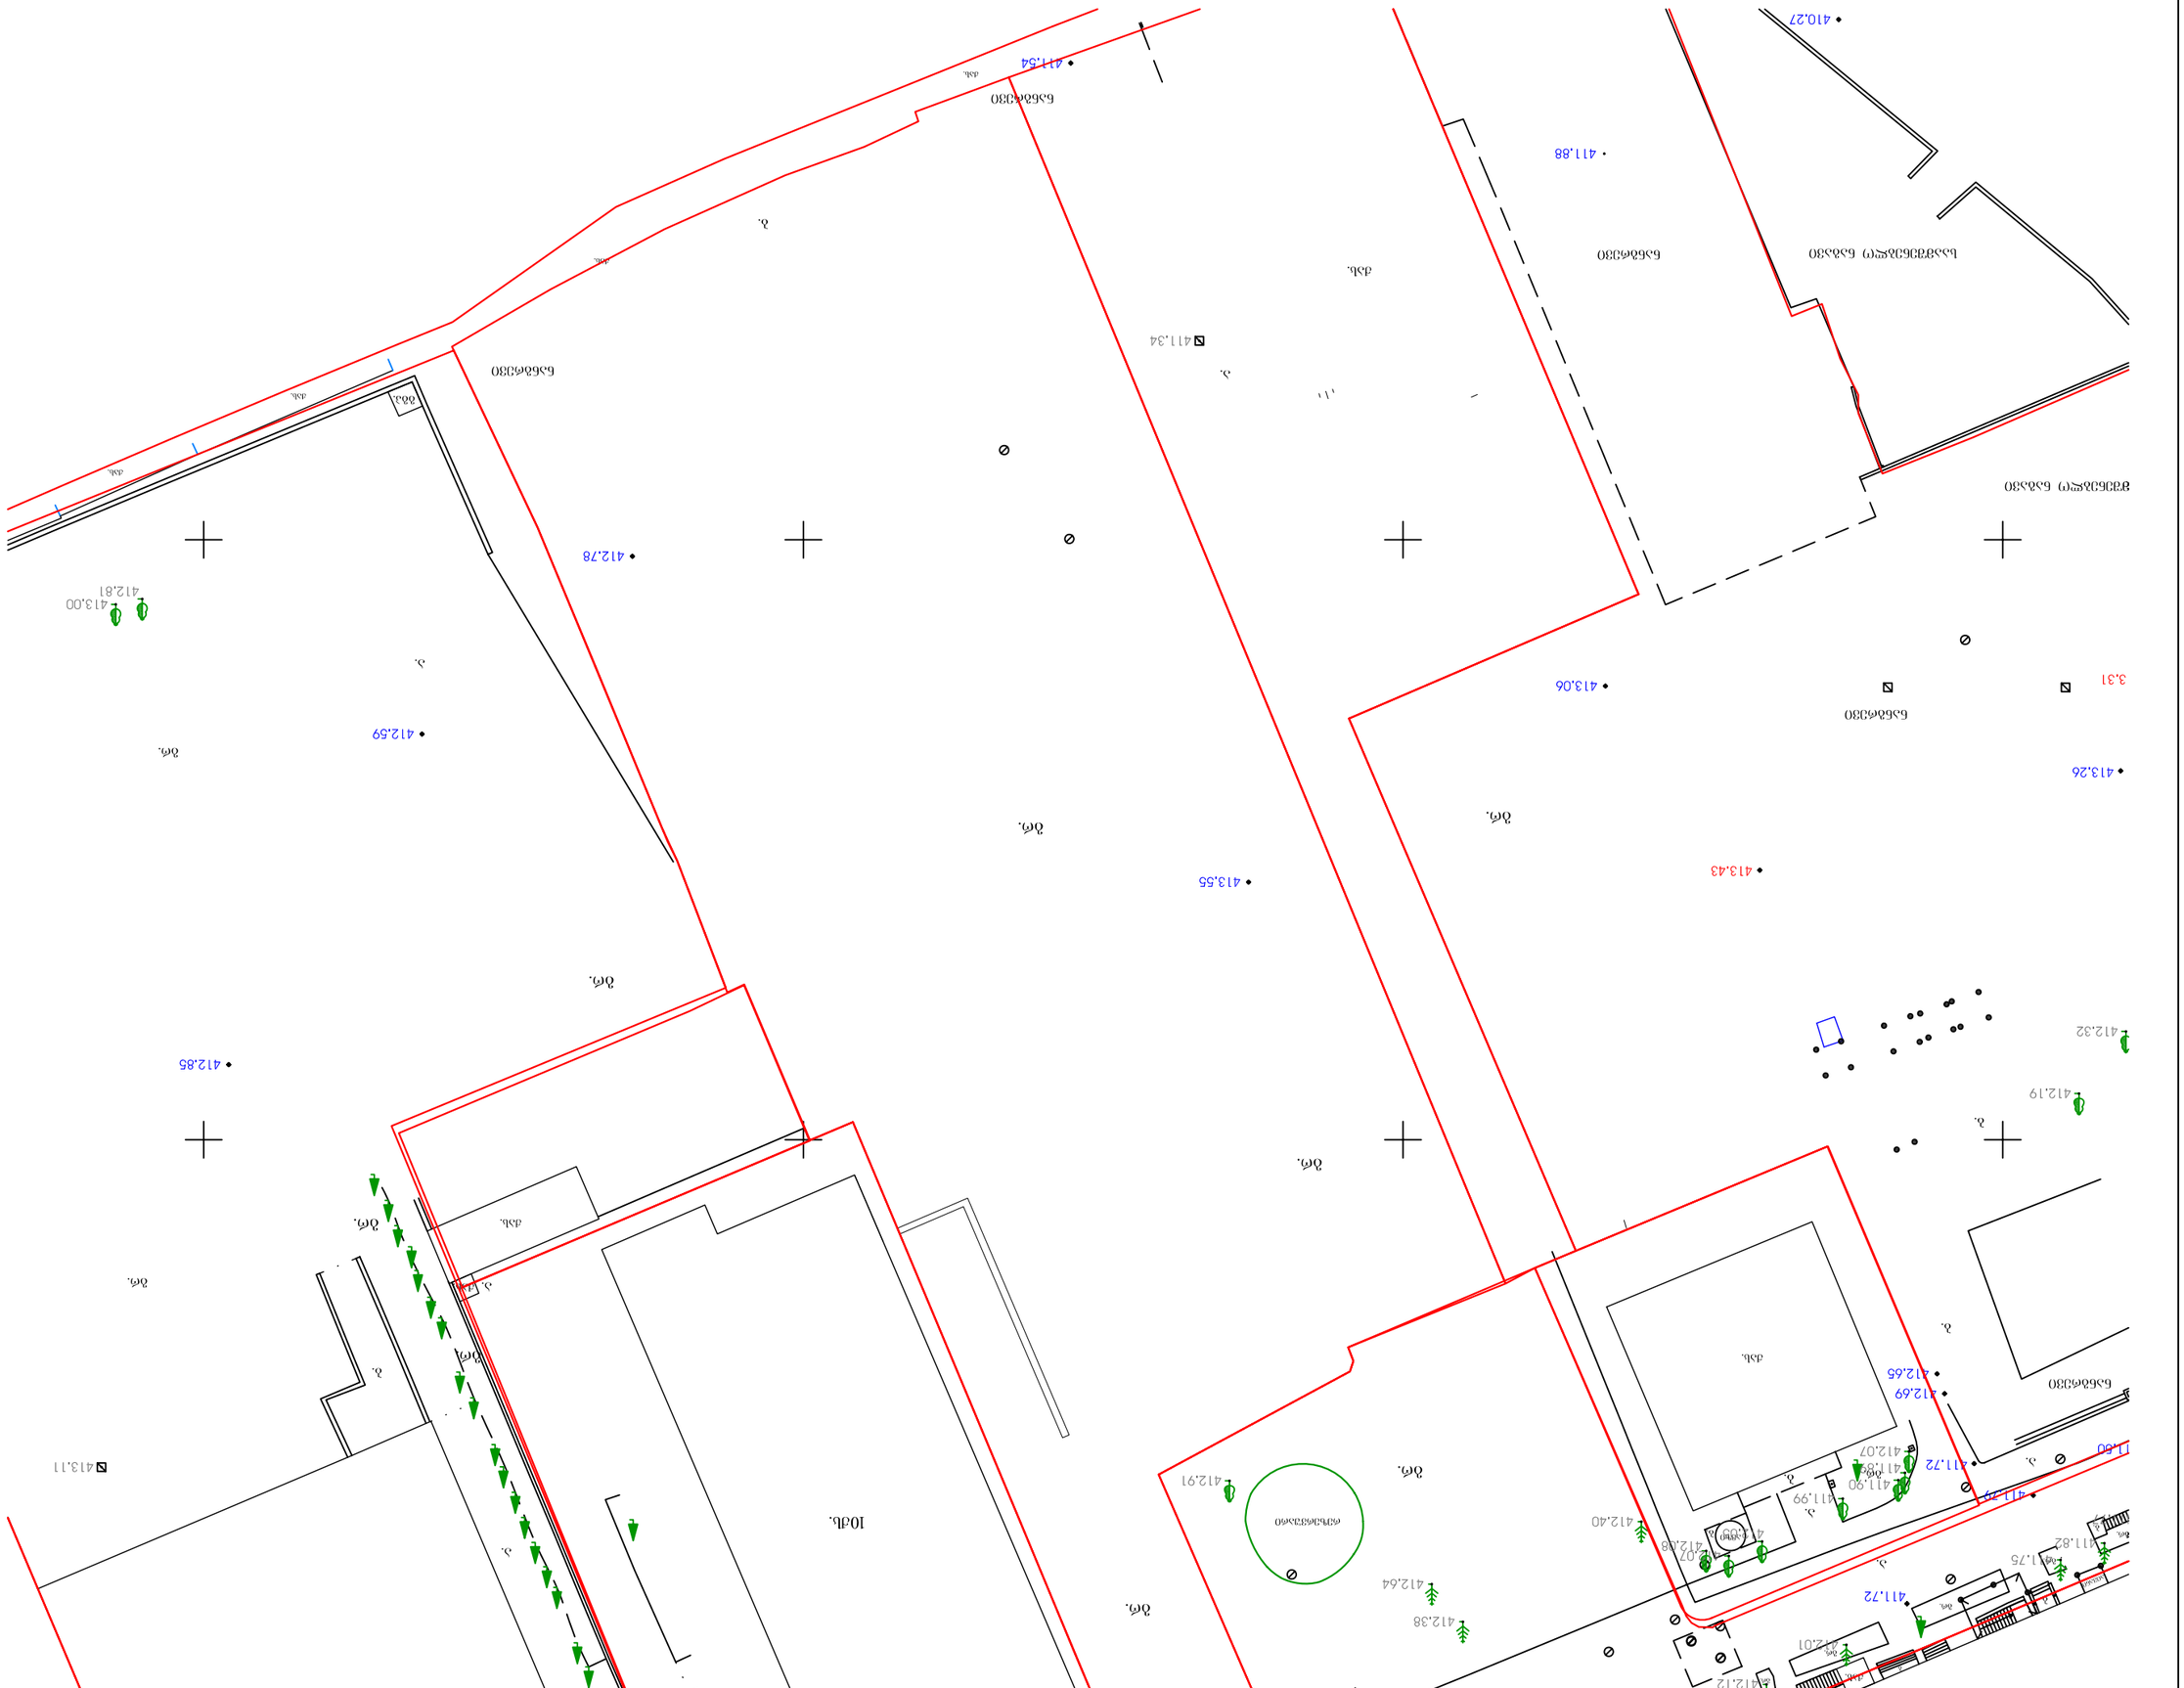
412.59
412.78
413.55
412.85
413.11
411.34
413.00
412.81
413.26
413.43
413.06
411.88
410.27
412.32
412.19
412.85
412.91
412.40
412.38
412.64
412.01
412.12
411.72
412.65
411.79
412.07
411.99
411.90
411.72
411.50
411.75
411.82
10ტბ.
ტმ.
ტრ.
ტრ.
ტრ

ფორმატი
A3

არქიტექტის №

შენიშვნა:

დირექტორი	მთ.არქიტექტორი		ხელმძღვანელი		გეოგრაფი	

რევიზია	თარიღი	შენიშვნა

CAD DWG FILE: FANASKERTELIS N5 GEN GEGMA WITELI AXAZEBI.DWG

რევიზია:

დამკვეთი:

შ.პ.ს. "დიდუბე სიტი"

ობიექტის სახელწოდება:

სასაწყობე შენობა

ობიექტის მისამართი:

სტანისლავსკის ქუჩა №5

ფურცლის სახელი:

გენ-გეგმა

მასშტაბი: 1:500

ფურცლის ნომერი:

ფურცელი: ფურცლები:

ავტორის ხელმოწერა

ა.ს. ჯაიანის ვერიფიკაციის ნომერი