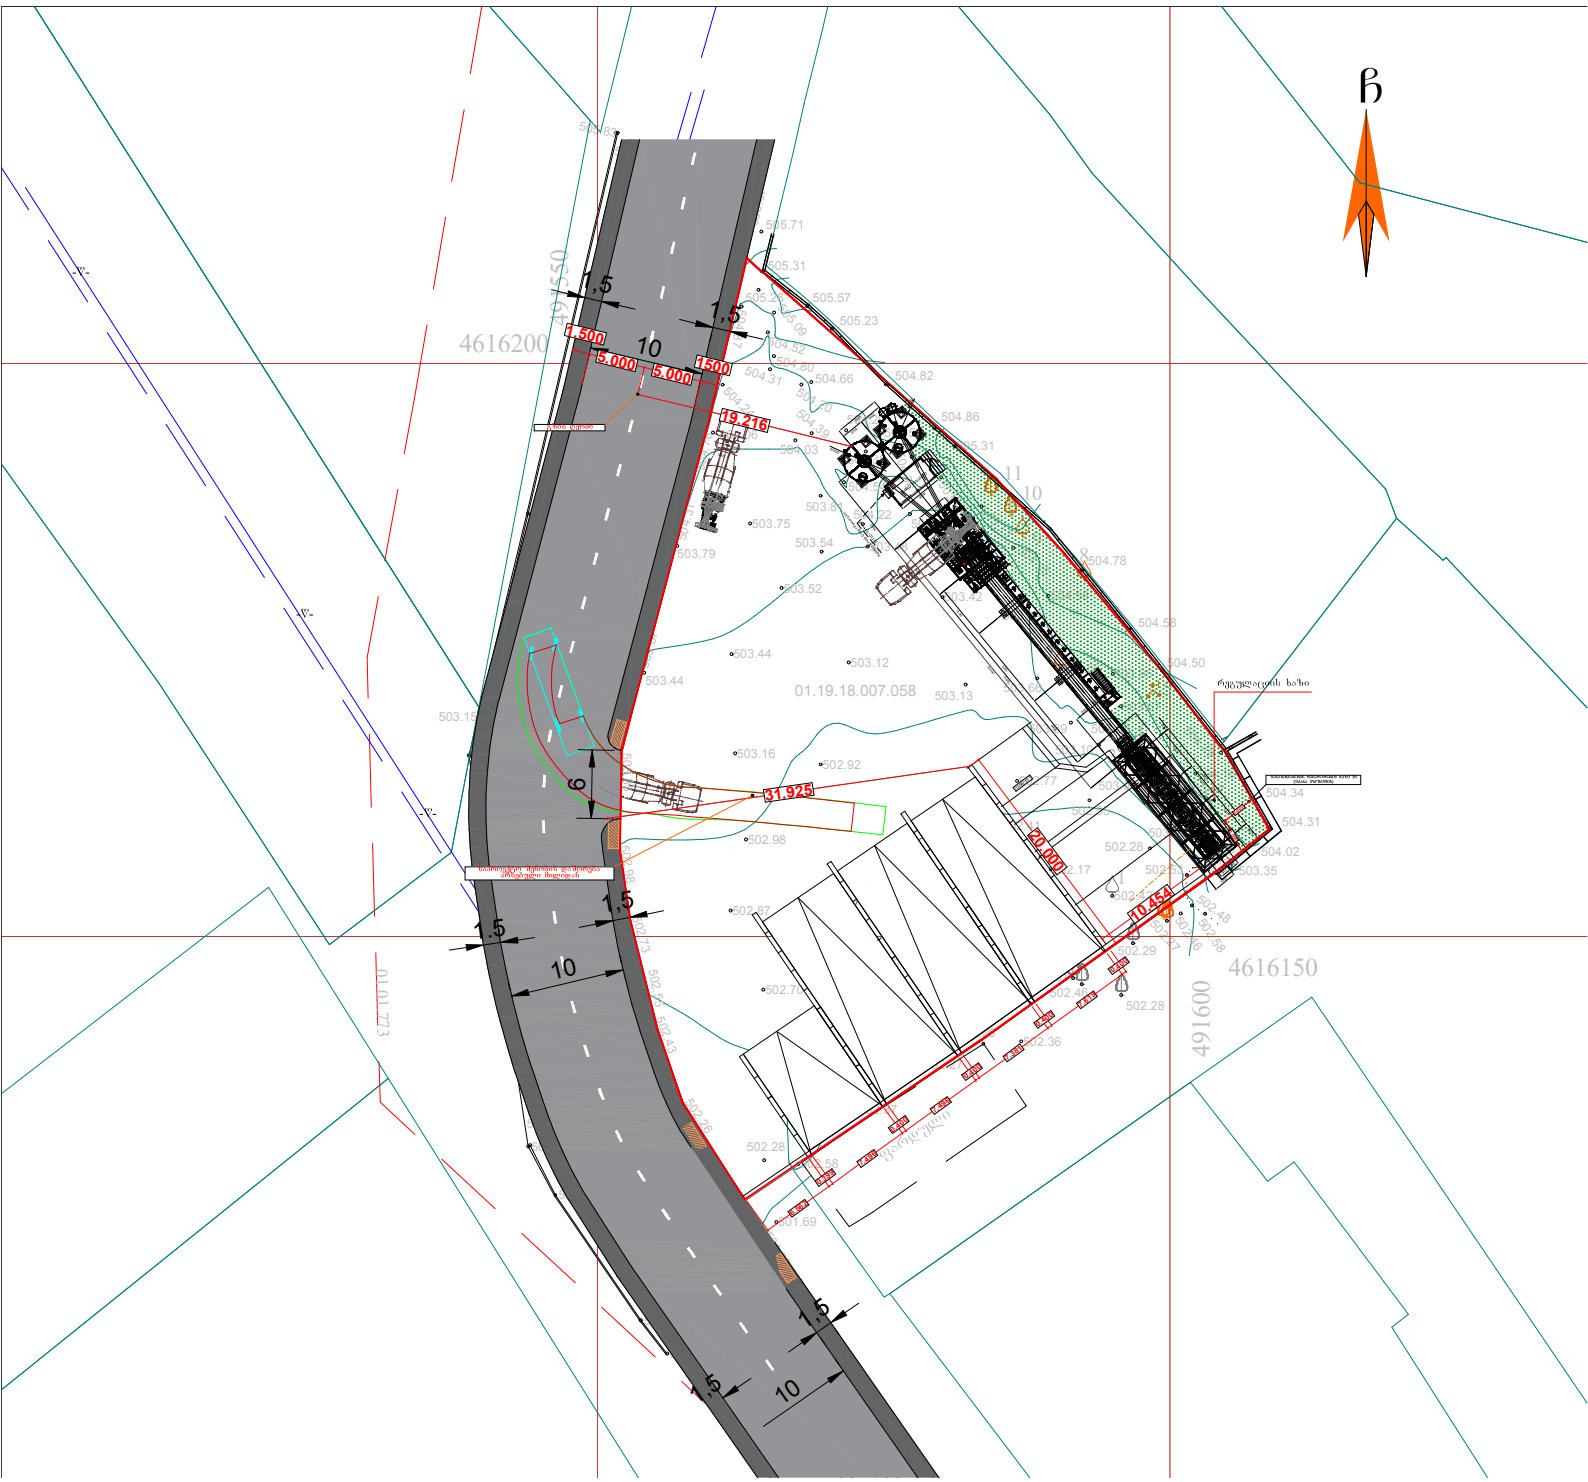

ჩ
4616200
491550
4616150
491600
01.19.18.007.058
01.01.773
1,5
10
6
1.500
5.000
19.216
31.925
20.000
10.454

სიმაღლის სქემა მ 1=100

H=L/0.25

19.216/0.25=76.9

