შენობა-ნაგებობის უსაფრთხოების წესებთან შესაბამისობის ანალიზი

გამოყენებული წესები - „შენობა-ნაგებობის უსაფრთხოების წესები“

ჩამოთვალეთ შენობის დაკავებულებები და აღწერეთ თითოეული გამოყენება
საცხოვრებელი ჯგუფი სც-2 (საცხოვრებელი ბინები)
სასაწყობე ჯგუფი სწ-2 (ავტოსადოგმი)
დამხმარე ჯგუფი დს (სატუმბი)

კონსტრუქციის ტიპი:	
განსაზღვრეთ კონსტრუქციის ტიპი	I-B

სიმაღლის შეზღუდვები		
დაკავებულობები	დასაშვები სართულიანო	შემოთავაზებული სართულიანობა
საცხოვრებელი ჯგუფი სც-2	11	7 სართული
საწყობე ჯგუფი სწ-2 (ავტოსადოგმი)	11	2 სართული
დამხმარე ჯგუფი დს	11	2 სართული
	დასაშვები სიმაღლე	შემოთავაზებული სიმაღლე
შენობის სიმაღლე =	48,8	24.00
მიწის დონის ზემოთ სართულ(ებ)ის	8 სართული	

ფართობის შეზღუდვები ცხრილი 503 -ის მიხედვით		
დაკავებულობები	დასაშვები ფართობი (სართულზე კვ.მ)	შემოთავაზებული ფართობი (ჯამური)
საცხოვრებელი ჯგუფი სც-2	შეუზღუდავი	5957.9
საწყობე ჯგუფი სწ-2 (ავტოსადოგმი)	შეუზღუდავი	1998.3
დამხმარე ჯგუფი დს	შეუზღუდავი	18.6
შემოთავაზებული ფართობების ჯამი =	8,412	
სართულების რაოდენობა =	8 სართული	
შენობის საერთო ფართობი =	8,412	

გარე კედლის ცეცხლმედეგობისა და ღიობისადმი მოთხოვნები ცხრილების 602-ის და 705.8 -ის									
გარე კედელი	ხანძარსაწინააღმდეგო მანძილი (მეტრი)	ცეცხლმედეგობის ხარისხი		კედლის ღიობების ფართობი (კედლის %)					
		მოთხოვნილი	გათვალისწინებული	დასაშვები			გათვალისწინებული		
				დაცული	დაუცველი საშხეფებით	დაუცველი	დაცული	დაუცველი საშხეფებით	დაუცველი
ა-დ (ღერძებში)	>9	0	0	შეუზღდავია	შეუზღდავ	შეუზღდავ			35%
დ'-ა' (ღერძებში)	>9	0	0	შეუზღდავია	შეუზღდავ	შეუზღდავია		-	15%
1-17 (ღერძებში)	>3	1	1	0	0	0		-	0%
17-1 (ღერძებში)	>9	0	0	შეუზღდავია	შეუზღდავ	შეუზღდავია		-	35%

ხანძრისაგან დაცვის სისტემებისადმი მოთხოვნები							
დაკავებულობები/ სივრცეები/გასასვლელი საშუალებები	ავტოსაშხეფი სისტემა	ალტერნატიული ავტომატური ცეცხლსაქრობი სისტემები	სახანძრო განგაშისა, კვამლაღმომჩენი და ცეცხლაღმომჩენი სისტემები	სახანძრო მილდგარების სისტემები	კვამლის საკონტროლო სისტემები	ხელის ცეცხლმაქრები	საავარიო განგაშის სისტემები
საცხოვრებელი ჯგუფი სც-2	-	-	კი	კი	კი		
დამხმარე დს	-	-	კი	კი	კი	კი	-
საწყობე ჯგუფი სწ-2 (ავტოსადგომი	კი	-	კი	კი	კი		
კიბის უჯრედი			კი	კი (ვესტიბიულში მილდგარები)	კი (დაწნევის სისტემით)		კი
ლიფტები					კი დაწნევის სისტემით		
დერეფანი			კი	კი (სახანძრო კარადები)	კი (მექანიკური განიავების სისტემით)	კი	კი
სახანძრო-სამაშველო სამსახურის მიერ გამოსაყენებელი მისაერთებლები				კი			
სახანძრო ტუმბოები და წყლის რეზერვუარი				კი			

სართულები	დაკავებ უ ლობა და დაკავებ უ ლობის დატვირ	მოთხოვნილი გასასვლელებ ის/გასასვლე ლთან მისადგომის რაოდენობა	გათვალისწინებ ული გასასვლელების/ გასასვლელთან მისადგომის რაოდენობა და ტიპი	გასასვლელი საშუალებების სიგანე (მეტრი)					
				გზა-კიბეები		დერაფანი		გასასვლელის გზა-კარი	
				მოთხო ვნილი	გათვალ ისწინებ ული	მოთხო ვნილი	გათვალ ისწინებ ული	მოთხოვ ნილი	გათვალისწი ნებული
-მიწისქვეშა სართული	დს დ.დ. 1	1 გასასველი კიბე	1 გასასველი კიბე	1.10	1.20	1.20	1.20	82	90
მიწისქვეშა 1 სართული	სწ-2 დ.დ 18	1 გასასველი კიბე	1 გასასველი კიბე	1.10	1.20	1.20	1.20	82	90
მეორე სართულიდან მეშვიდე სართულამდე (თითოეული სართულისთ ვის)	სც-2 დ.დ. 19	1 გასასველი	1 გასასველი	1.10	1.20	1.10	1.40	82	90

განიავებისადმი მოთხოვნები		
დაკავებულობები/სივრცეები/გასასვლელი საშუალებები	ბუნებრივი განიავება	ხელოვნური განიავება
საცხოვრებელი ჯგუფი სც-2	კი	-
საწყობე ჯგუფი სწ-2		კი
დამხმარე დს		კი
კიბის უჯრედი	კი	
ლიფტები	-	კი
დერეფანი	-	კი

წყალსადენი სისტემის ფიქსირებული მოწყობილობების რაოდენობა-საცხოვრებელი ჯგუფი სც-2 ქვეჯგუფები ცხრილი 1602.1-ის მიხედვით											
სართულები	საცხოვრებელი ერთეულები	ფიქსირებული მოწყობილობები									
		უნიტაზი (ერთ საცხოვრებელ ერთეულზე)		ტუალეტის ხელსაბანები (ერთ საცხოვრებელ ერთეულზე)		აბაზანა/შხაპი (ერთ საცხოვრებელ ერთეულზე)		სამზარეულოს ნიჟარა (ერთ საცხოვრებელ ერთეულზე)		ავტომატური სარეცხი მანქანის მისაერთებელი	
		მოთხოვნილი	გათვალისწინებული	მოთხოვნილი	გათვალისწინებული	მოთხოვნილი	გათვალისწინებული	მოთხოვნილი	გათვალისწინებული	მოთხოვნილი	გათვალისწინებული
მიწისქვეშა 1 სართუ	(თითოეულ სართულზე)	0	0	0	0	0	0	0	0	1 (20 საცხ. ერთეულზე)	1 (თითო საცხ. ერთეულზე)
მიწისპირა 1 სართული	(თითოეულ სართულზე)	1	1	1	1	1	1	1	1	1 (20 საცხ. ერთეულზე)	1 (თითო საცხ. ერთეულზე)
I-VII სართულის ჩათვლით	(თითოეულ სართულზე)	1	1	1	1	1	1	1	1	1 (20 საცხ. ერთეულზე)	1 (თითო საცხ. ერთეულზე)

გამოყენებული პირობითი აღნიშვნები

გასასვლელის ნიშნები		
	პიდრანტი	სახანძრო გარყოფილებასთან კავშირის სისტემა (907.2.13.2)
	სახანძრო მისაერთებელი	
აეარიული განათება(ჭერის) (დერეფანი; გზაკიბეგასხრებული, ფოიე,აეტოსადგომი, სატუმბი, ლიფტის სამანქანე)	სახანძრო მილდგარი (905)	
კვამლაღმომჩენი (907.2.13.1.1)	სახანძრო კარადა	
კვამლზე მორეაგირე მაუწყებელი (907.2.11.2)	ხელის ცეცხლმაქრი (906)	კარის აღნიშვნა მიხედვით
მისაწვდომობის საერთაშორისო სიმბოლო	სახანძრო განგაშის ხელით სამართავი სისტემა (907.2.9.1 907.4.2.1)	კარის თავისუფალი სიგანე (მინიმუმ 82სმ)
წყლის დასალევი შადრევანი	გზა კიბის საკომუნიკაციო სისტემა (403.5.3.1)	კარის თავისუფალი სიმაღე (მინიმუმ 2,05მ)
ზუნებრივი განიავება	სახანრის შემთხვევაში ლიფტით არ ისარგებლოთ	კარის ცეცხლმედეგობა (ტიპის მიხედვით)

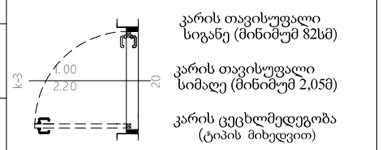



მისაწვდომი სვლა-გეზი Fill Pen 82

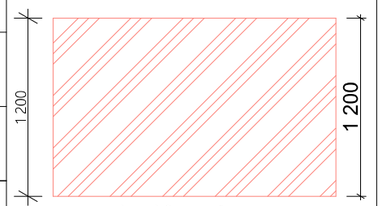

საფეხმავლო ბილიკი

შენიშვნა:დაკავებულობის აღნიშვნის დაშტრიხვა, ხაზის სისქე, დაშტრიხვის მასშტაბი და დაშტრიხვის კუთხე მორგებულია ღწ Ifი -ის პროგრამას

ჯგუფის ფერის ხაზის სისქე 0.05

— საცხოვრებელი დაკავებულობის ჯგუფი სც2 RGB (255.255.0)

— სახანძრო დაკავებულობის ჯგუფი სჩ2 RGB (136.135.134)

— საქმიანი ჯგუფი სქ RGB (79,12,187)

— სავაჭრო დაკავებულობის ჯგუფი სვ RGB (255.0.0)

თავშეყრის ჯგუფი თვ RGB (34,139,34)

"ა" ტიპის ბინის კონტურის აღნიშვნა სართულის გეგმაზე RGB (255.0.0)

უსაფრთხო ზონა 130X76მმ RGB (153,153,153)

sc-2	18.6
52 m²	d.d 2

— დაკავებულობის ჯგუფი
— დაკავებულობის ფაქტორი
— დაკავებულობის დატვირთვა
— დაკავებულობის ფართი

feris kodi

RGB (10,10,10) — გასასვლელამდე საშალი მაქსიმალური მანძილი

RGB (105,105,105) — მისაწვდომი სვლაგეზი

RGB (255,0,0) — მანძილი სახანძრო მილდგარამდე/კარადამდე

feris kodi

RGB (49,154,240) — კედლის ცეცხლმედეგობა (ერთსაათიანი)

RGB (28,61,217) — კედლის ცეცხლმედეგობა (ორსაათიანი)

RGB (83,199,255) — კედლის ცეცხლმედეგობა (სამსაათიანი)

RGB (10,128,192) — კედლის ცეცხლმედეგობა (YTONG ოთხ საათიანი)

feris xazis sisqe 0.5

ხელშეკრულება №

პირობითი აღნიშვნები

სიმბოლოს სახელწოდება	
ხელის ცეცხლმქრობი	
სახანძრო მილდგარი	
ორმხრივი კავშირის სისტემა	
კვამლზე მორეაგირე მაუწყებელი	
ავტომატური ელმოძრავი კარი	
ავტომატიკა	
ალტერნატიული ავტომატური ცეცხლქრობის სისტემა	
სახანძრო მანიშნებელი	
ღია ტიპის ავტომატური ჭერსპრინკლერის სისტემა	
ავარიული განათება	
სავარიო განათება	
სახანძრო მისაერთებელი	
სახანძრო პიდრანტი	

ზარმოიცა შიდა კონტურზე

ბინის №

პირობითი აღნიშვნები (2):1

- კედლის ცეცხლმედეგობა (ერთსაათიანი)
- კედლის ცეცხლმედეგობა (ორსაათიანი)
- საცხოვრებელი დაკავებულობა
- საჭარბაზო
- ბრუნტი
- მწვანე საფარი
- ცხაური ტიპის მოპირკეთება (ბაძგოლი)
- სტრუქტურული ჩამაგრების ნიშნული
- ჩრდილოეთის აღნიშვნა

შპს "ფლექს არქიტექტურა"
404920216
FLEX ARCHITECTURE

FLEX ARCHITECTURE

შ.პ.ს. "ფლექს არქიტექტურა"		
თანამდებობა	გვარი	ხელმოწერა
დირექტორი	ი. მაზიაშვილი	
პროექტის ავტორი	ი. მაზიაშვილი	

დამკვეთი:	შ.პს კვ ონნ
პროექტის სახელწოდება:	მრავალბინიანი საცხოვრებელი სახლი
მისამართი:	ქ. ობილისი, ალუბლების ქ. №39 ნაკვ: 01.17.07.031.019

მასშტაბი	თარიღი	ნახაზის დასახელება
1:100		

სტადია	ფურცელი	ფურცლები
არქ. ნაწილი		

მ 1:100

სართული -1

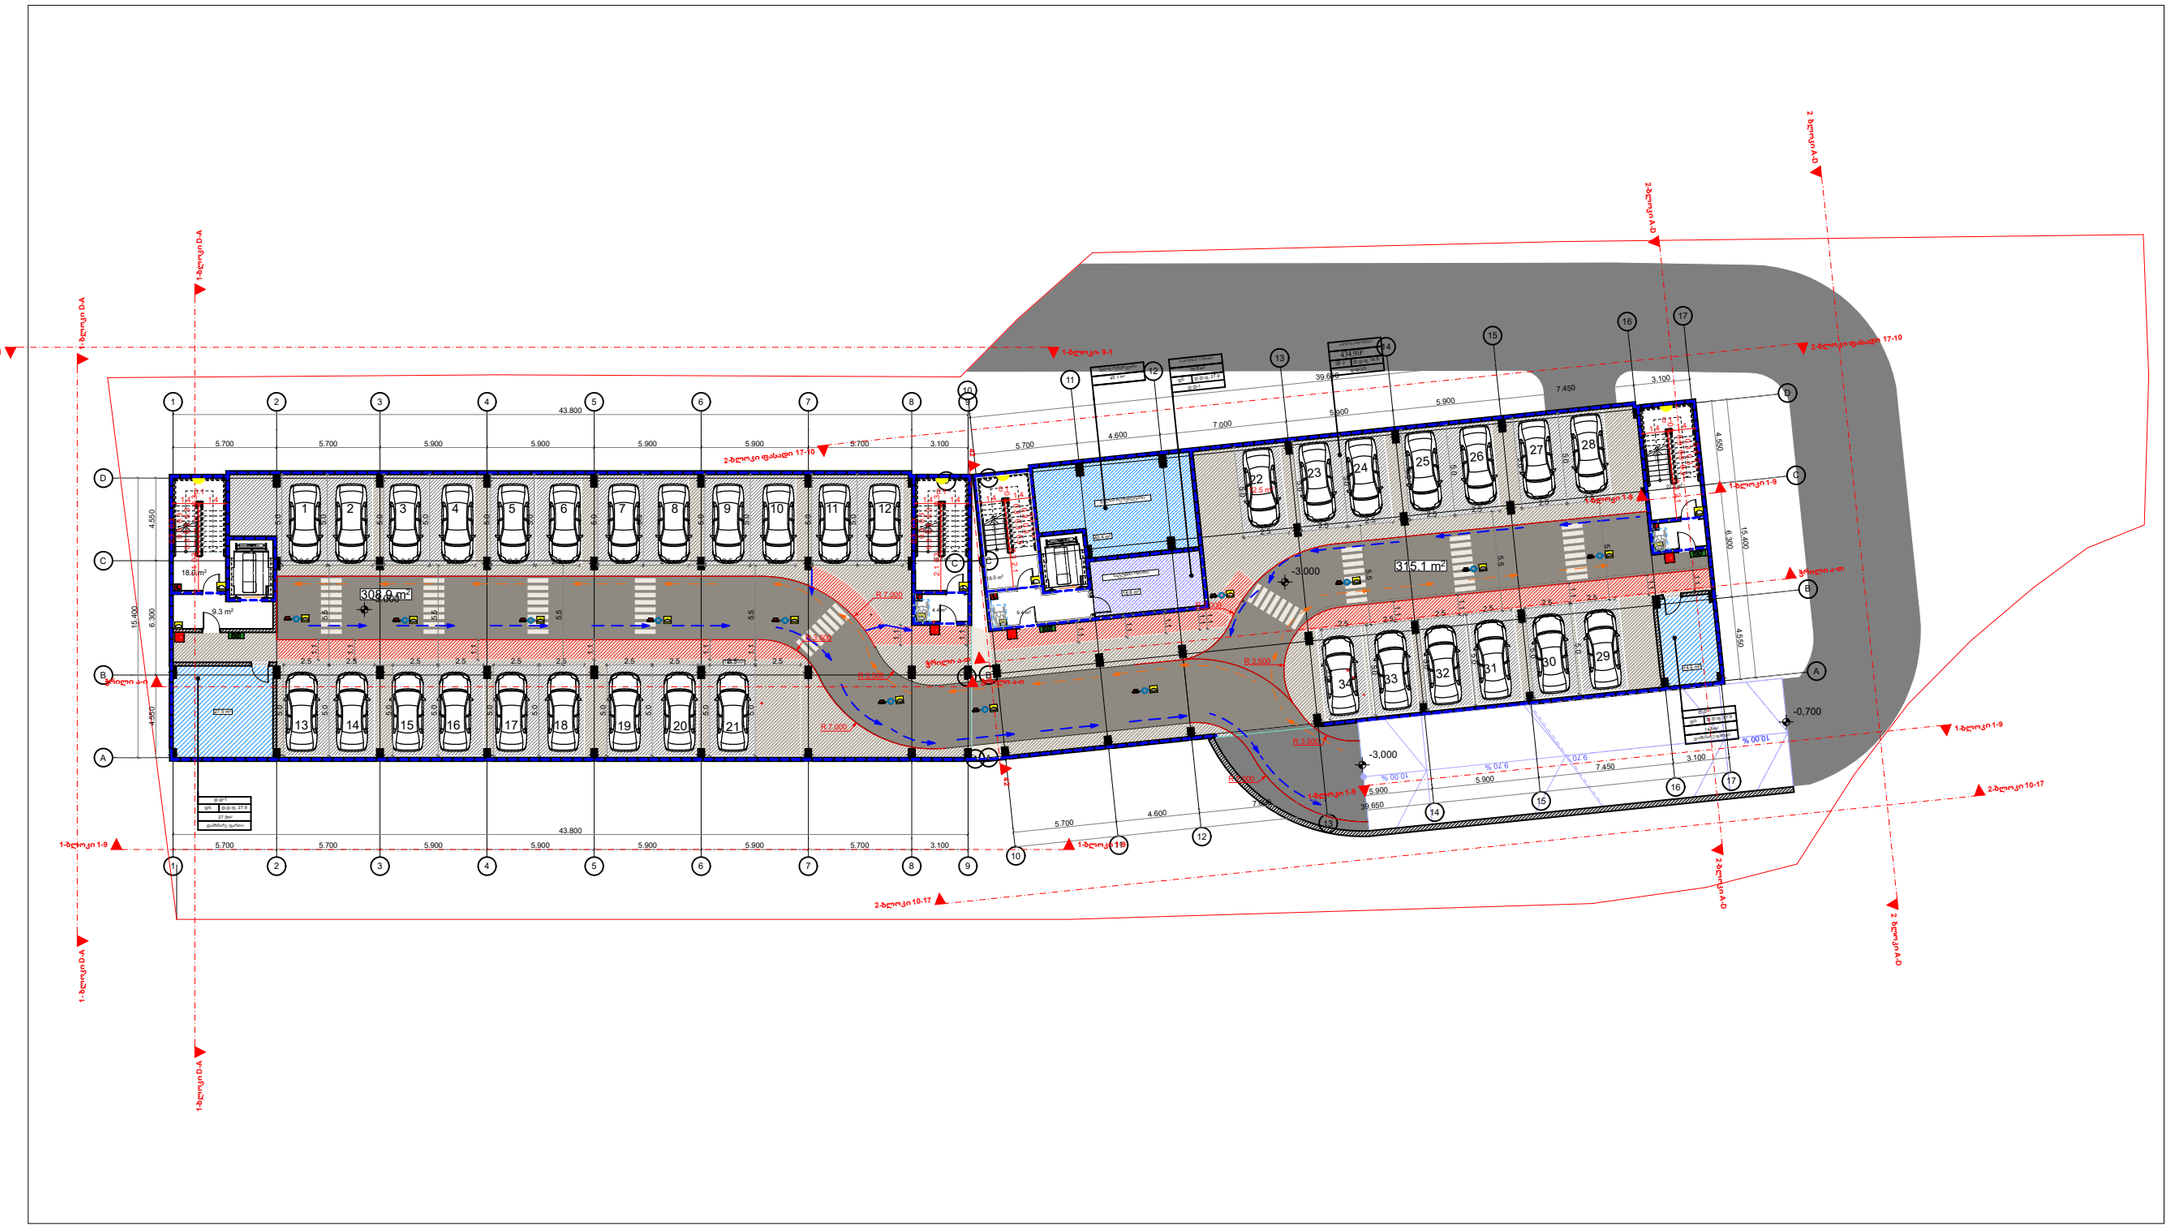

ხელშეკრულება №

პირობითი აღნიშვნები

- ღერძის ხაზი
- საპროექტო საზღვარი
- ბრძოლის ხაზი
- ბლოკის კედელი
- გაპლიტრებული ბეტონის კედელი-სვეტი
- გაბიონა-კონსოლიდაციის არმირი
- მისაწვდომი სწორა ბეჭი
- გასასვლელამდე მისაწვდომი მანძილი
- სც-2 — დაპროექტებულების ჯგუფი (ქვეჯგუფი)
- ს.ტ. 2 — დაპროექტებულების ფატვირთვა
- ბ. №6 | 42.2 — საერთო ფართი
- 38.2 | 4.0 — საზაუხელი ფართი
- ფართობი შიდა კონტურზე
- ბინის №
- ღიობი ფილაში
- კედლის ცეცხლდედეგობა (ერთსაათიანი)
- კედლის ცეცხლდედეგობა (ორსაათიანი)
- საცხოვრებელი დაპროექტებულება
- სადარბაზო
- ბრუნტი
- მწვანე საფარი
- ცხაური ტიპის მოპირკეთება (გაფცროლი)
- სტრუქტურული ჩვრილობის ნიშნული
- ჩრდილოეთის აღნიშვნა


შპს "ფლექს არქიტექტურა"
404920216
FLEX ARCHITECTURE

FLEX ARCHITECTURE

შ.პ.ს. "ფლექს არქიტექტურა"		
თანამდებობა	გვარი	ხელმოწერა
დირექტორი	ი. მაზიაშვილი	
პროექტის ავტორი	ი. მაზიაშვილი	

დამკვეთი: შპს კვ 066

პროექტის სახელწოდება:
მრავალბინიანი საცხოვრებელი სახლი

მისამართი:
ქ. თბილისი, ალუბლების ქ. №39 ნაკვ: 01.17.07.031.019

მასშტაბი	თარიღი	ნახაზის დასახელება
1:100		

სტადია	ფურცელი	ფურცლები
არქ. ნაწილი		

მ 1:100

სართული 1

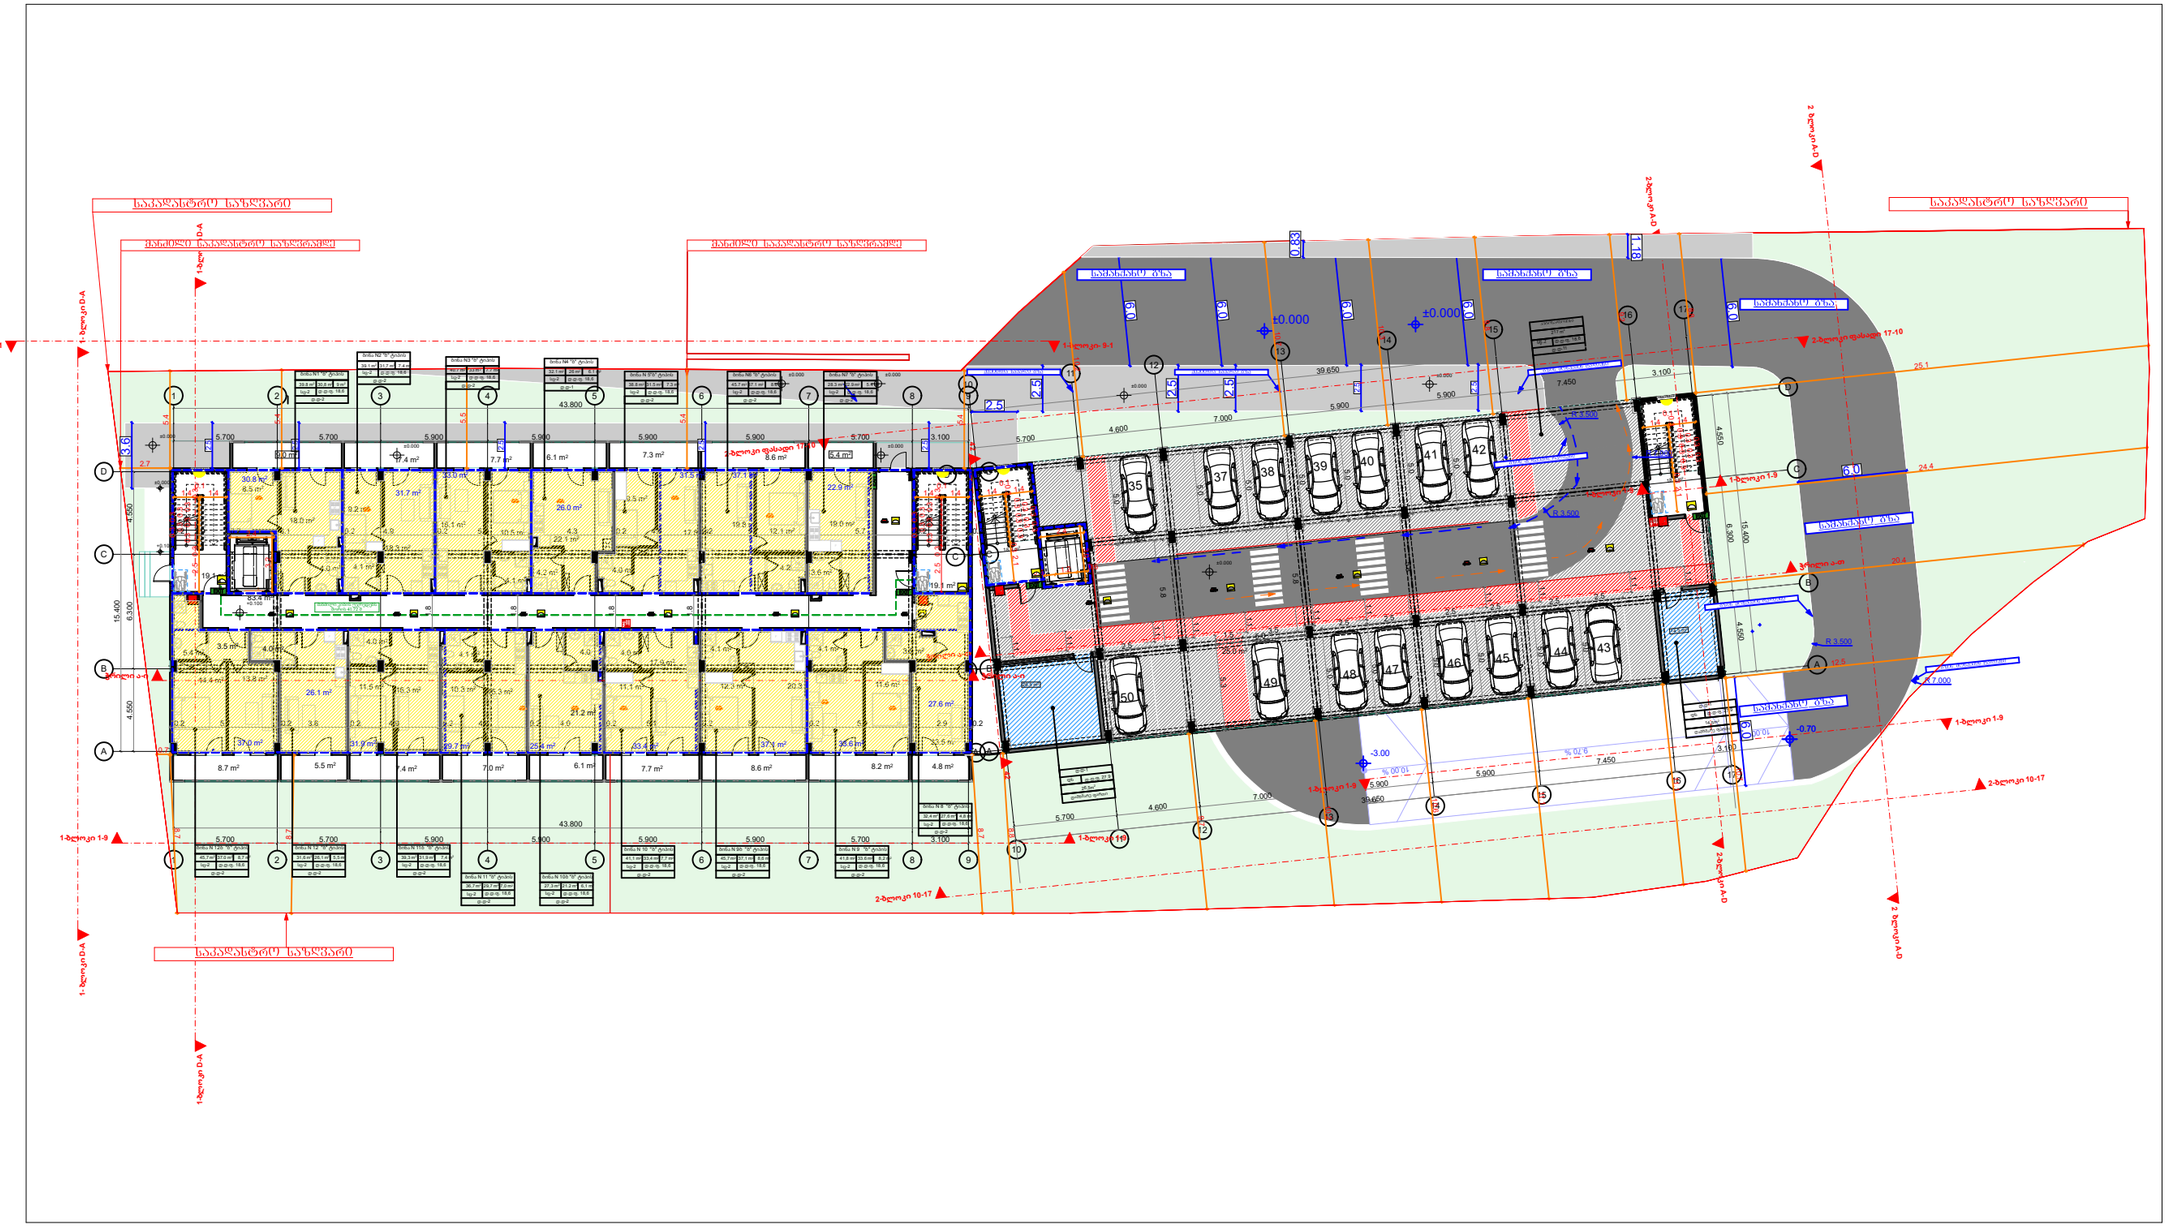

ხელშეკრულება №

პირობითი აღნიშვნები

- ღერძის ხაზი
- საპარასტრო საზღვარი
- ბრმის ხაზი
- ბლოკის კედელი
- გაპლიტრებული ბეტონის კედელ-სვეტი
- გაბიონა-კონტრბეტონის არმირება
- მისაწვდომი სვლა ბეზი
- გასასვლელამდე მისაწვდომი მანძილი
- სტ-2 — დაკავებულობის ჯგუფი (ქვეჯგუფი)
- ფ.ფ. 2 — დაკავებულობის ფატვირთვა
- ბ. №6 | 42.2 — საერთო ფართი
- 38.2 | 4.0 — საპაუხსნელი ფართი
- ფართობი შიდა კონტურზე
- ბინის №
- ღიობი ფილაში
- კედლის ცეცხლმედეგობა (ბრძსაათიანი)
- კედლის ცეცხლმედეგობა (ორსაათიანი)
- საცხოვრებელი დაკავებულობა
- სალარბაზის
- ბრძნტი
- მწვანე საფარი
- ცხაური ტიპის მოპირკეთება (ბაძგოლი)
- სტრუქტურული ჯოჯარის ნიშნული
- ჩრდილოეთის აღნიშვნა


შპს "ფლექს არქიტექტურა"
404920216
FLEX ARCHITECTURE

FLEX ARCHITECTURE

შ.პ.ს. "ფლექს არქიტექტურა"		
თანამდებობა	გვარი	ხელმოწერა
დირექტორი	ი. მაზიაშვილი	
პროექტის ავტორი	ი. მაზიაშვილი	

დამკვეთი: შპს კ3 066

პროექტის სახელწოდება:
მრავალბინიანი საცხოვრებელი სახლი

მისამართი:

მასშტაბი	თარიღი	ნახაზის დასახელება
1:100		

სტადია	შემცველი	შემცველები
არქ. ნაწილი		

მ 1:100

სართული 2

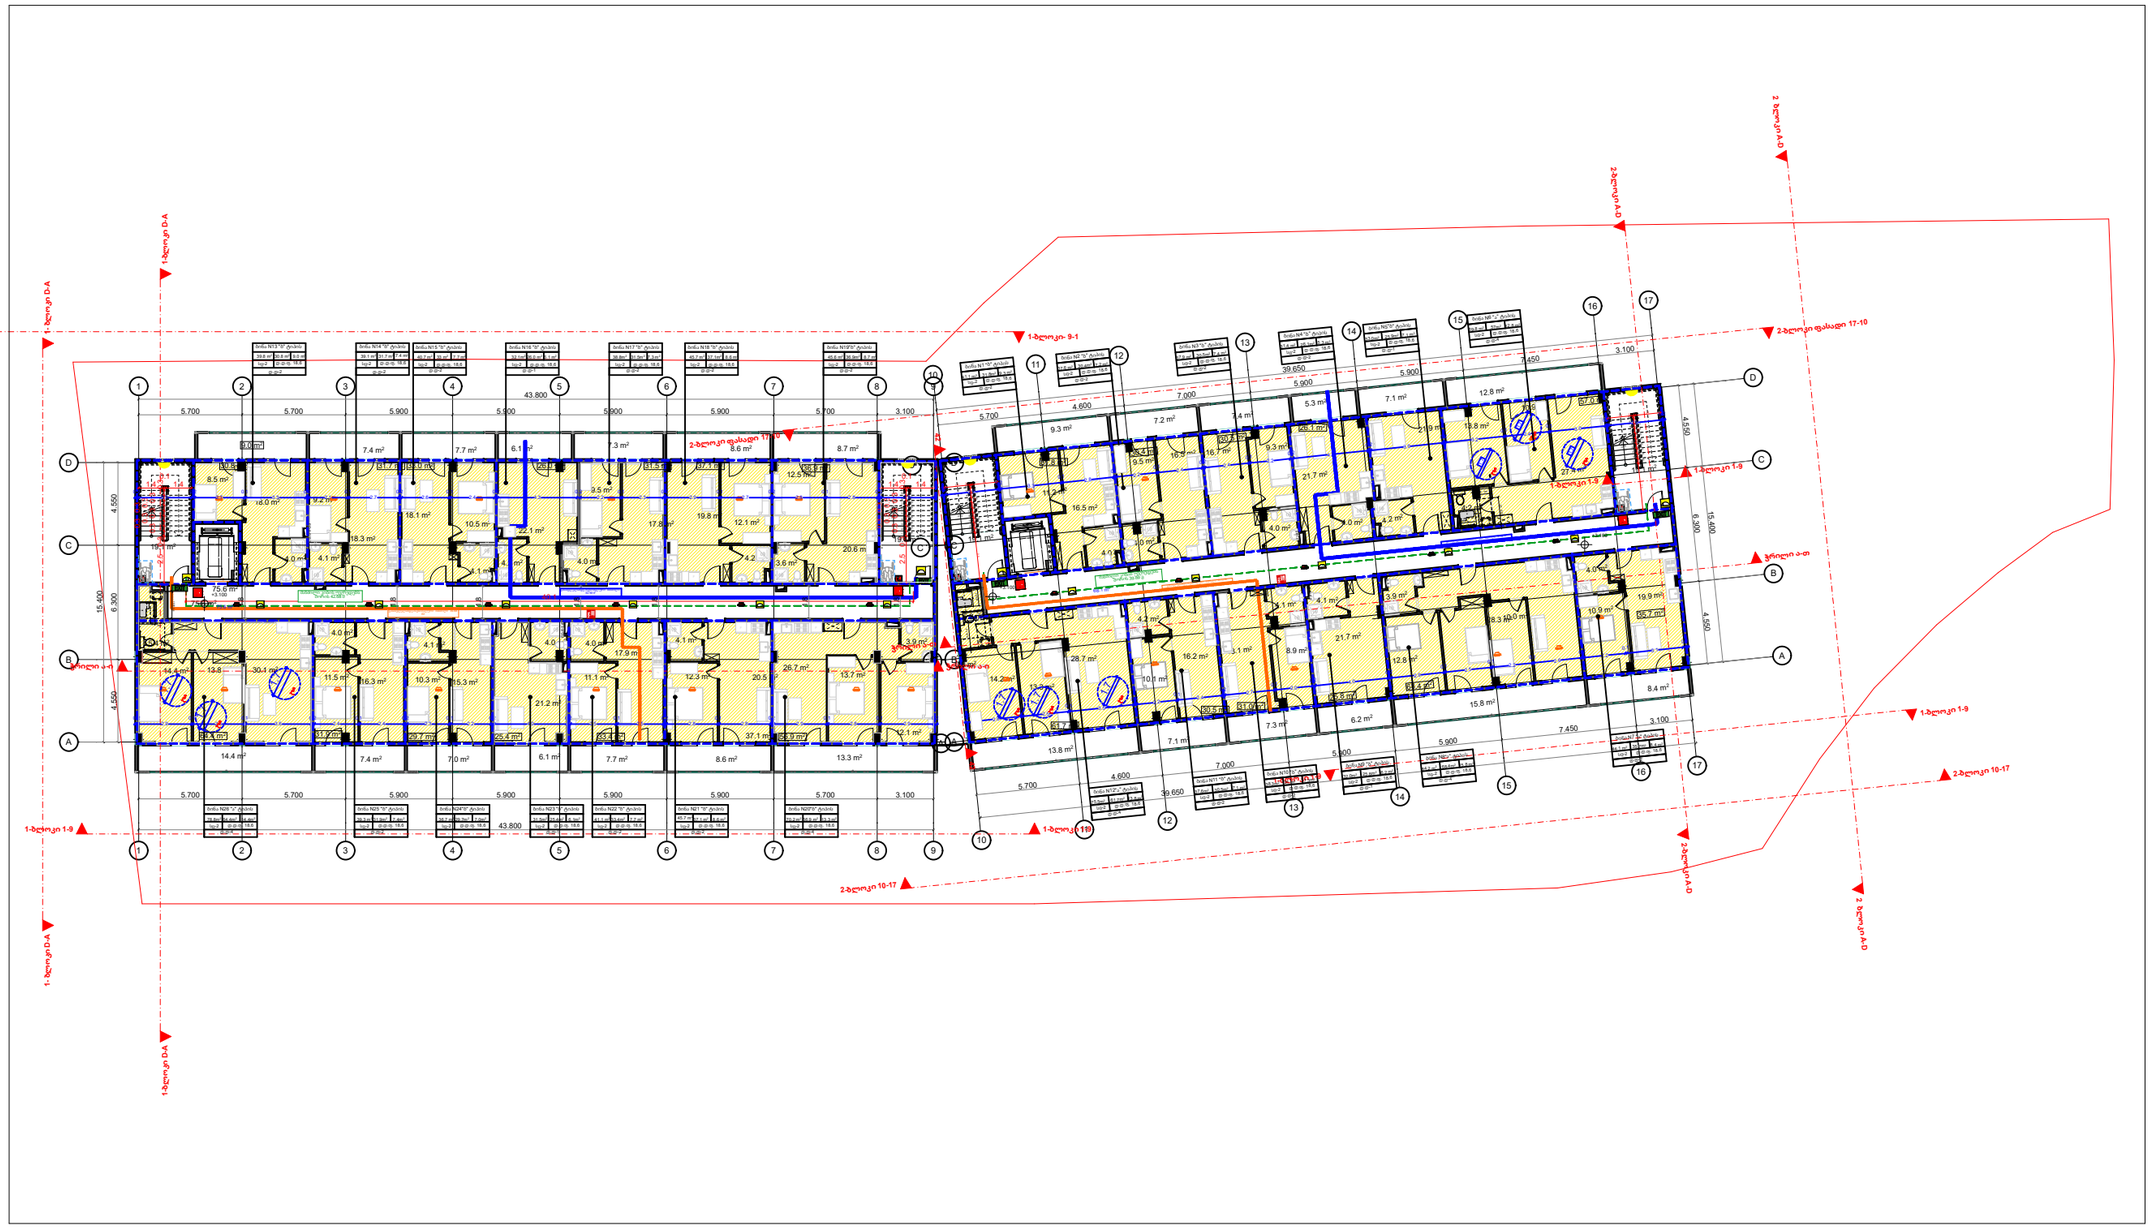

ხელშეკრულება №

პირობითი აღნიშვნები

- ღერძის ხაზი
- საპროექტო საზღვარი
- ბრტყლის ხაზი
- ბლოკის კედელი
- გაპლიტრებული ბეტონის კედელი-სვეტი
- გაბათება-კონდიციონერის ადგილი
- მისაყვანი სვლა ბეზი
- გასასვლელამდე მისაგზომი მანძილი
- სტ-2 — დაკავებულობის ჯგუფი (ქვეჯგუფი)
- ტ.ტ. 2 — დაკავებულობის ტატეორია
- ბ. №6 | 42.2 — საერთო ფართი
- 38.2 | 4.0 — საზაუხელი ფართი
- ფართობი შიდა კონტურზე
- ბინის №
- ღიობი ფილაში
- კედლის ცენტრალდებულება (პრობაათიანი)
- კედლის ცენტრალდებულება (ორბაათიანი)
- საცხოვრებელი დაკავებულობა
- სადარბაზო
- ბრუნტი
- მწვანე საფარი
- ცხაური ტიპის მოპირკეთება (ბაძგოლი)
- სტრუქტურული ზედაპირის ნიშნული
- ჩრდილოეთის აღნიშვნა

	სრმაღლის საკეთილდეზე
	სახანძრო ჰიდრანტი
	სახანძრო მანქანებისათვის მისაწვდომი სანაცვლი
	სახანძრო სამშვიდი მანქანის საწარმოებისათვის სანაცვლი
	სანის ცენტრალიზი
	სანძრო ავტომატური სიგნალიზაციის დეტექტორის ადგილმდებარეობა
	მანძილი ევაკუაციის ელემენტამდე
	მანძილი ევაკუაციის ელემენტამდე
	მანძილი მორიგების ადგილამდე
	ევაკუაციის
	სანძრო სიგნალიზაციის სანძრობის ავტომატური
	მანძილი
	ელექტრული ქსელის ავტომატური

შპს "ფლექს არქიტექტურა"
404920216
FLEX
ARCHITECTURE

FLEX ARCHITECTURE

შ.პ.ს. "ფლექს არქიტექტურა"		
თანამდებობა	გვარი	ხელმოწერა
დირექტორი	ი. მახნაშვილი	
პროექტის ავტორი	ი. მახნაშვილი	

დამკვეთი: შ.პ.ს კ3 066

პროექტის სახელწოდება:
მრავალბინიანი საცხოვრებელი სახლი

მისამართი:
ქ. თბილისი, ალუბლების ქ. №39 ნაკვ: 01.17.07.031.019

მასშტაბი	თარიღი	ნახაზის დასახელება
1:100		

სტადია	შურცელი	შურცლები
არქ. ნაწილი		

მ 1:100

სართული 3

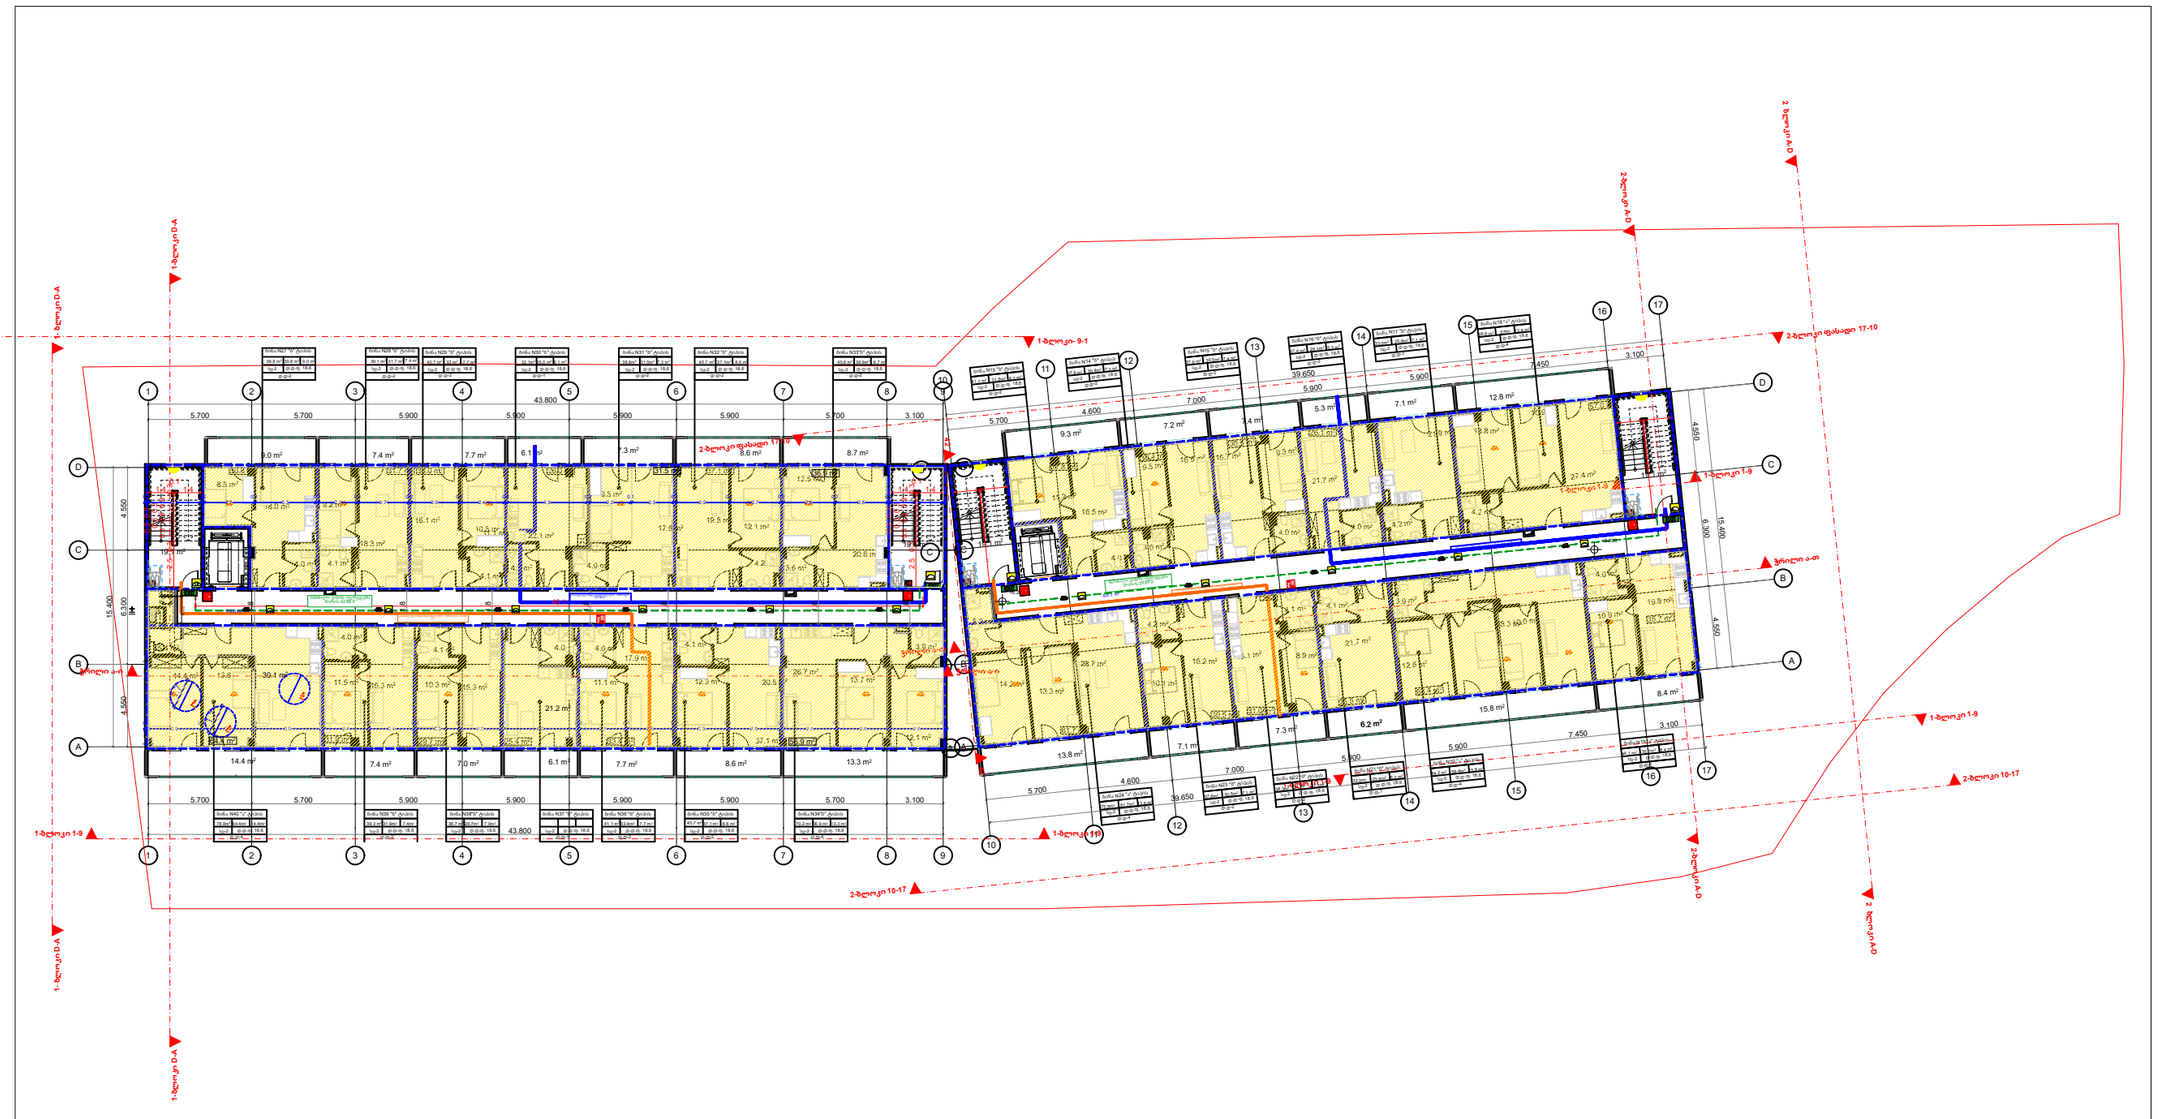

446.4

446.4

ხელშეკრულება №

პირობითი აღნიშვნები

- ღერძის ხაზი
- საპროექტო საზღვარი
- ბრეზლის ხაზი
- ბლოკის კედელი
- გაჟღივებული ბეტონის კედელი-სვეტი
- გათბობა-კონდიციონერის არხები
- მისაყვანი სვლა ბეზი
- გასასვლელამდე მისაყვანი მანძილი
- სტ-2 — დაკავებულობის ბეზუში (ქვეხეზუში)
- ტ.ტ. 2 — დაკავებულობის ხატვითობა
- ბ. №6 | 42.2 — საერთო ზარში
- 38.2 | 4.0 — სასაუხელი ზარში
- ზარშიები შიხა კონტაშზე
- ბინის №
- ხიხი ზიღაც
- კედლის ცენტხალიზებულობა (ზრთხაათიანი)
- კედლის ცენტხალიზებულობა (ორხაათიანი)
- საცხოვრებელი დაკავებულობა
- სალარბაზი
- ბრენტი
- მწვანე საზარი
- ცხაპარა ტიპის მოპირკეთება (ბაძყოლი)
- სტრუქტურული ზელაპირის ნიშანული
- ჩრდილოეთის აღნიშვნა

	სრშიროლის საკეთილდეზა
	სახანძრო ჰიდრანტი
	სახანძრო მანქანებისათვის მისაბრძანებელი სანაცხი
	სახანძრო სამშენებლო მანქანის სავარაუდო სანაცხი
	სალის ცენტრალიზატორი
	სალის ცენტრალიზატორის სამართავი ჰიდრო-პნევმატური ამძრავით
	მექანიკური ავტომატური ჰიდრანტი
	მექანიკა ორრანგიანი ჰიდრანტი
	ავტომატიკა
	სახანძრო ხანძრის ავტომატური ჰიდრანტი
	ბატარეა
	ორრანგიანი ავტომატური ონკანი

შპს "ფლექს არქიტექტურა"
404920216
FLEX ARCHITECTURE

FLEX ARCHITECTURE

შ.პ.ს. "ფლექს არქიტექტურა"		
თანამდებობა	გვარი	ხელმოწერა
დირექტორი	ი. მაზიაშვილი	
პროექტის ავტორი	ი. მაზიაშვილი	

დამკვეთი: შპს ქვ 066

პროექტის სახელწოდება:
მრავალბინიანი საცხოვრებელი სახლი

მისამართი:

მასშტაბი	თარიღი	ნახაზის დასახელება
1:100		

სტადია	ფურცელი	ფურცლები
არქ. ნაწილი		

მ 1:100

სართული 4

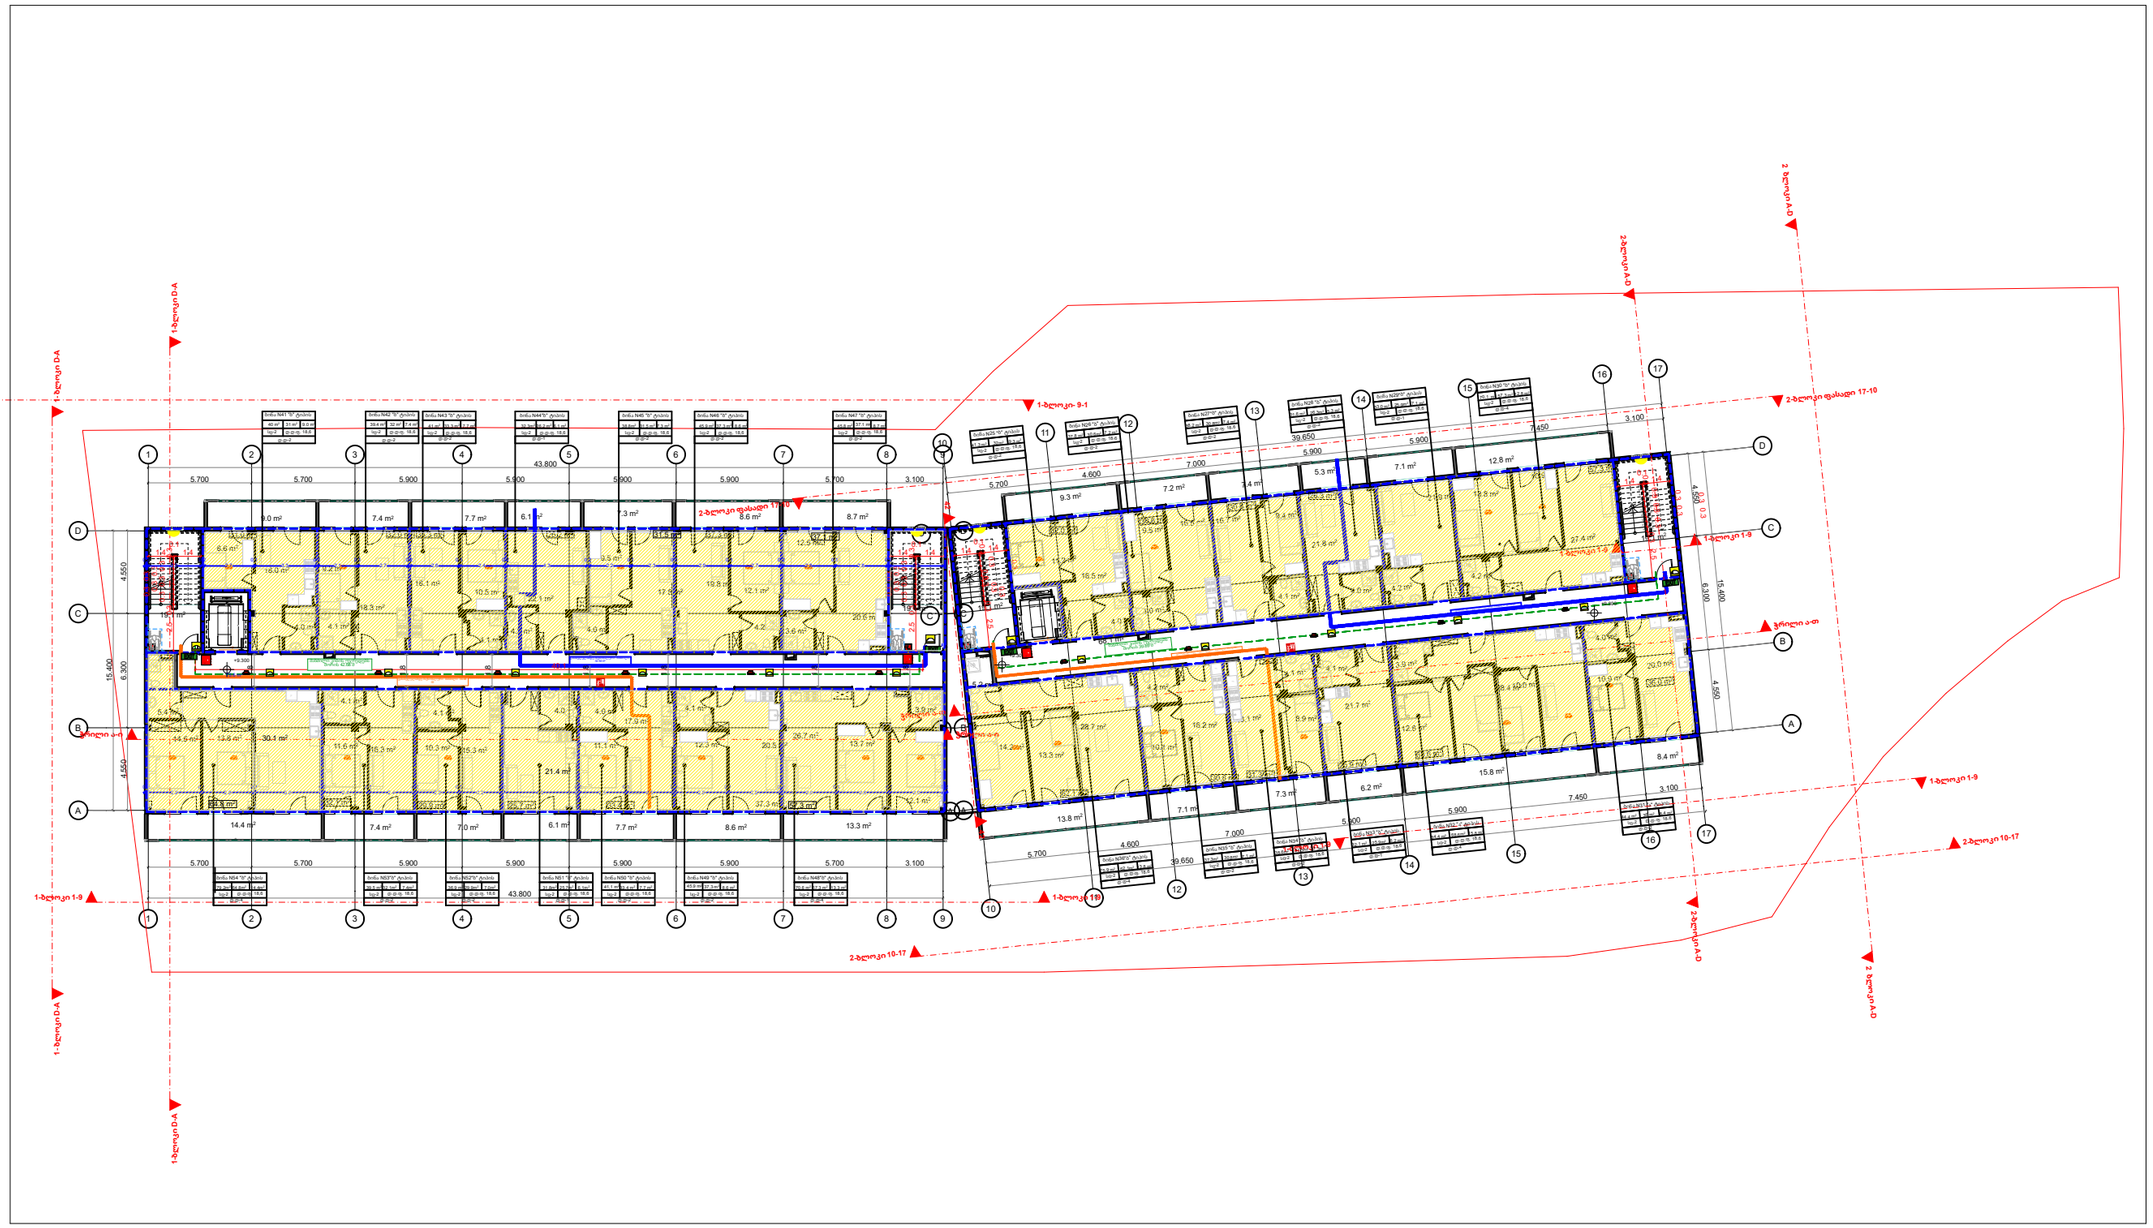

ხელშეკრულება №

პირობითი აღნიშვნები

- ღერძის ხაზი
- საპროექტო საზღვარი
- ბრძოლის ხაზი
- ბლოკის კედელი
- გაპლიტრებული ბეტონის კედელი-სვეტი
- გათბობა-კონდიცირების არმატი
- მისაწვდომი სვლა გეზი
- გასასვლელამდე მისაგზომი მანძილი
- სც-2 — დაკავებულობის ჯგუფი (ქვეჯგუფი)
- ფ.ფ. 2 — დაკავებულობის ფატვირთვა
- ბ. №6 | 42.2 — საერთო ფართი
- 38.2 | 4.0 — საზაფხულო ფართი
- ფართობი შიდა კონტურზე
- ბინის №
- ღიობი ფილაში
- კედლის ცეცხლმედეგობა (ერთსაათიანი)
- კედლის ცეცხლმედეგობა (ორსაათიანი)
- საცხოვრებელი დაკავებულობა
- სადარბაზო
- ბრუნტი
- მწვანე საფარი
- ცხაური ტიპის მოპირკეთება (გაძყრელი)
- სტრუქტურული ჩამკეტის ნიშანი
- ჩრდილოეთის აღნიშვნა

	სრხარელის საევაკუაციო გეზი
	საევაკუაციო მიმართულება
	საევაკუაციო მიმართულებით ავარიული განათება
	საევაკუაციო ნათებით განათების ავარიული ანათებით
	ხანძრის ავტომატური შეტყობინების სისტემა
	ხანძრის ავტომატური ავტომატური დენის მიწოდების სისტემა
	ხანძრის ავტომატური ხელით ამოქმედების ღილაკი
	ხანძრის ავტომატური ხანძრის დეტექტორი
	ხანძრის ავტომატური ხანძრის ხმოვანი გამაფრთხილებელი
	ხანძრის ავტომატური ხანძრის სინათლის ავარიული
	ხანძრის ავტომატური
	ელექტრული ავარიული სისტემა



FLEX ARCHITECTURE

შ.პ.ს. "ფლექს არქიტექტურა"		
თანამდებობა	გვარი	ხელმოწერა
დირექტორი	ი. მაზიაშვილი	
პროექტის ავტორი	ი. მაზიაშვილი	

დამკვეთი: შ.პს კვ 066

პროექტის სახელწოდება:
მრავალბინიანი საცხოვრებელი სახლი

მისამართი:
ქ. თბილისი, ალუდნიშის ქ. №39 ნაკვ. 01.17.07.031.019

მასშტაბი	თარიღი	ნახაზის დასახელება
1:100		

სტადია	შურცელი	შურცლები
არქ. ნაწილი		

მ 1:100

სართული 5

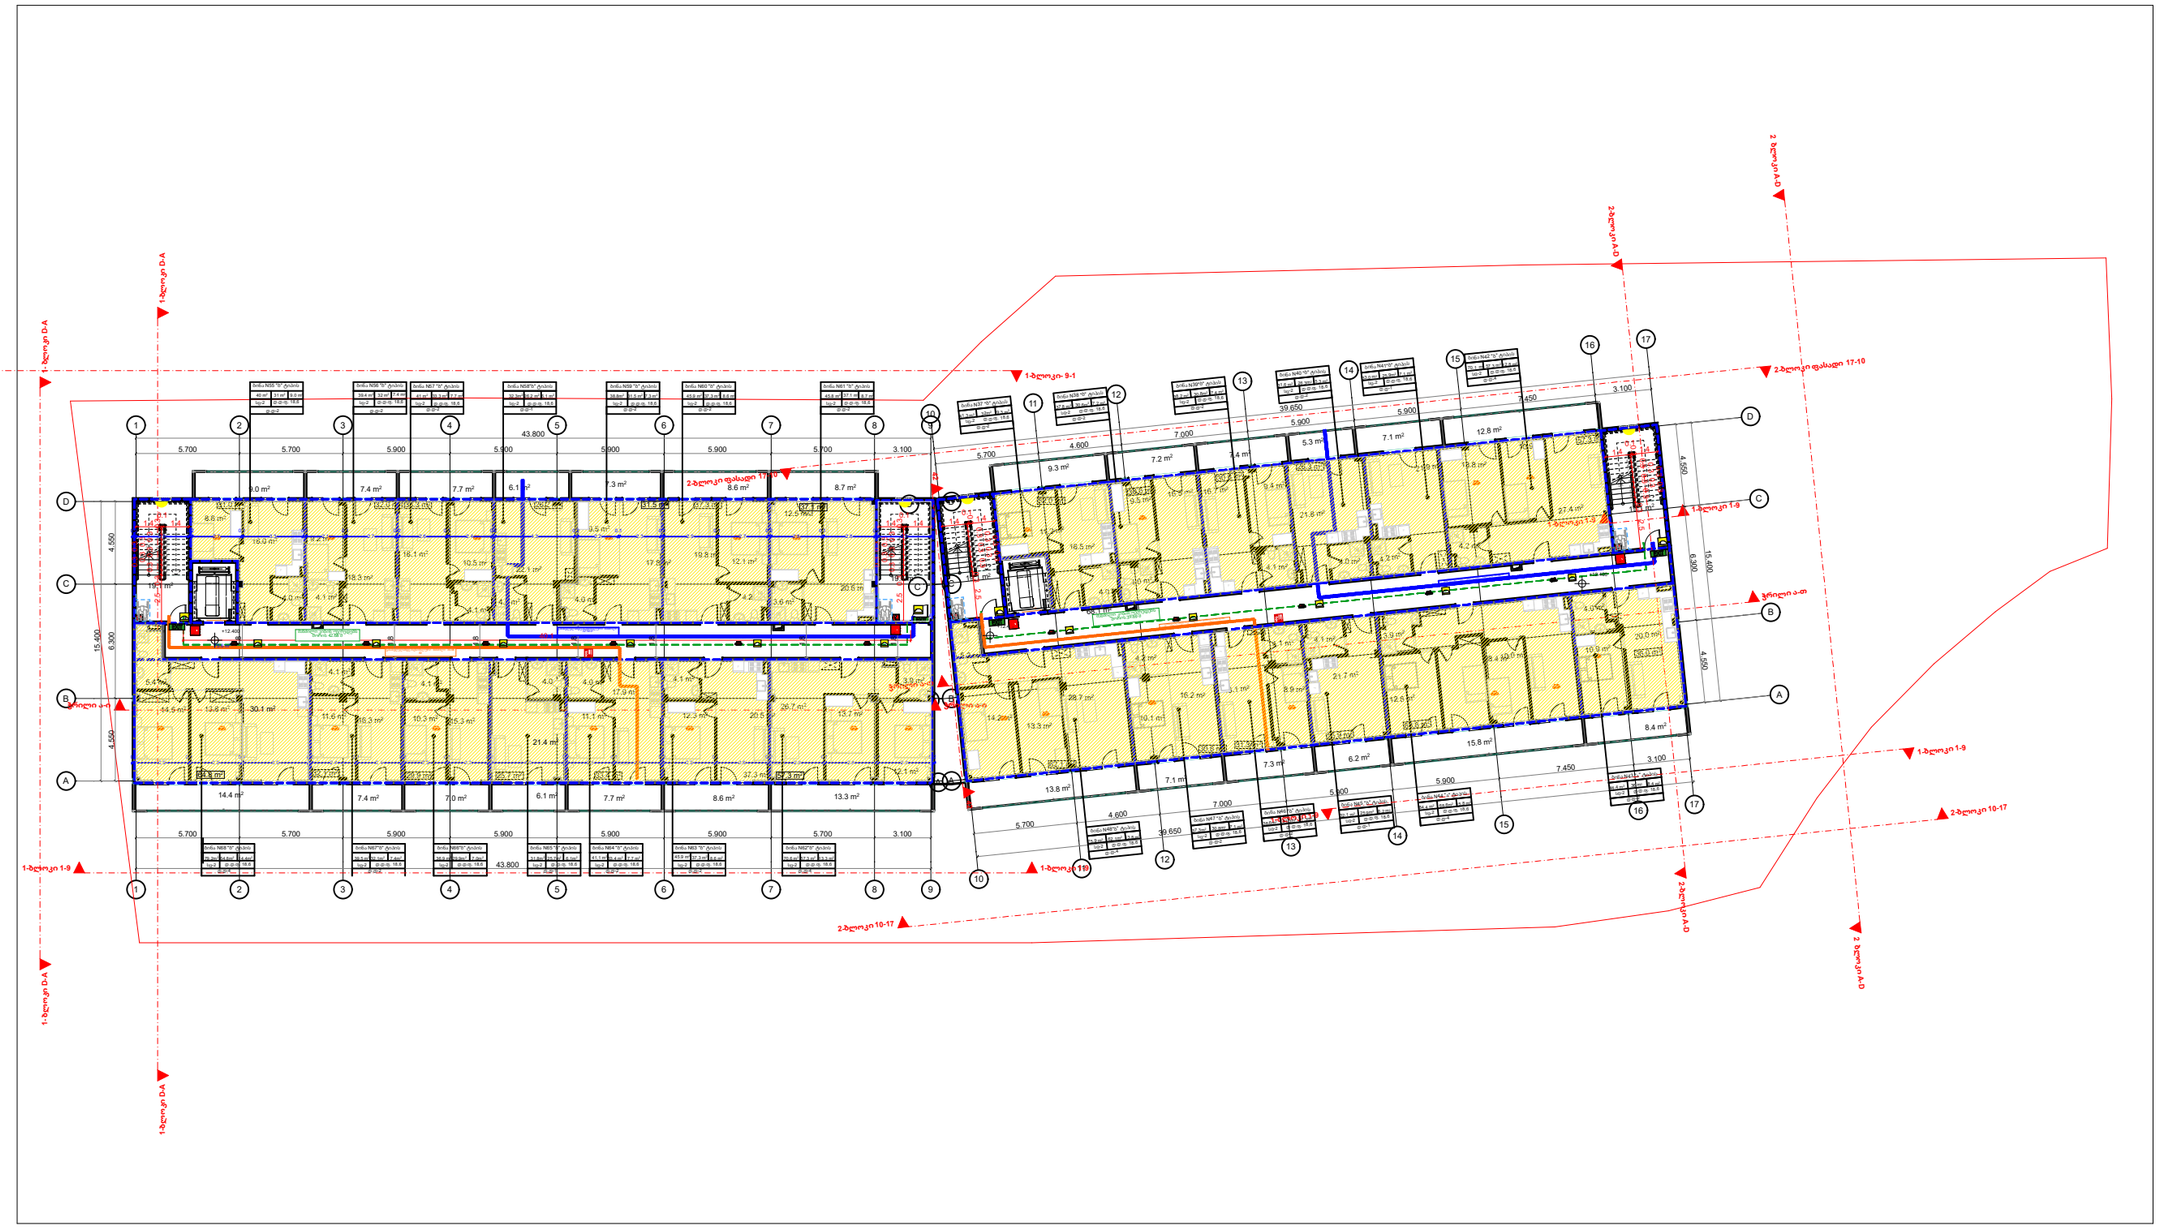

ხელშეკრულება №

პირობითი აღნიშვნები

- ღერძის ხაზი
- საპროექტო საზღვარი
- ბრძოლის ხაზი
- ბლოკის კედელი
- გაპლიტრებული ბეტონის კედელი-სვეტი
- გაბმირება-კონდიცირების არმატი
- მისაწვდომი სწავლა ბეზი
- გასასვლელამდე მისაწვდომი მანძილი
- სტ-2 — დაკავებულობის ჯგუფი (ქვეჯგუფი)
- ტ.ტ. 2 — დაკავებულობის ფატერიტა
- ბ. №6 | 42.2 — საერთო ფართი
- 38.2 | 4.0 — საბაზისო ფართი
- ფართობი შიდა კონტურზე
- ბინის №
- ღიობი ფილაში
- კედლის ცეცხლმედეგობა (ერთსაათიანი)
- კედლის ცეცხლმედეგობა (ორსაათიანი)
- საცხოვრებელი დაკავებულობა
- სადარბაზო
- ბრუნტი
- მწვანე საფარი
- ცხაური ტიპის მოპირკეთება (გაძყროლი)
- სტრუქტურული ჭედაპირის ნიშნული
- ჩრდილოეთის აღნიშვნა


შპს "ფლექს არქიტექტურა"
404920216
FLEX ARCHITECTURE

FLEX ARCHITECTURE

შ.პ.ს. "ფლექს არქიტექტურა"		
თანამდებობა	გვარი	ხელმოწერა
დირექტორი	ი. მაზიაშვილი	
პროექტის ავტორი	ი. მაზიაშვილი	

დამკვეთი:	შ.პ.ს კ3 066
პროექტის სახელწოდება:	მრავალბინიანი საცხოვრებელი სახლი
მისამართი:	ქ. თბილისი, ალუბლების ქ. №39 ნაკვ: 01.17.07.031.019

მასშტაბი	თარიღი	ნახაზის დასახელება
1:100		

სტადია	შურცელი	შურცლები
არქ. ნაწილი		

მ 1:100

სართული 6

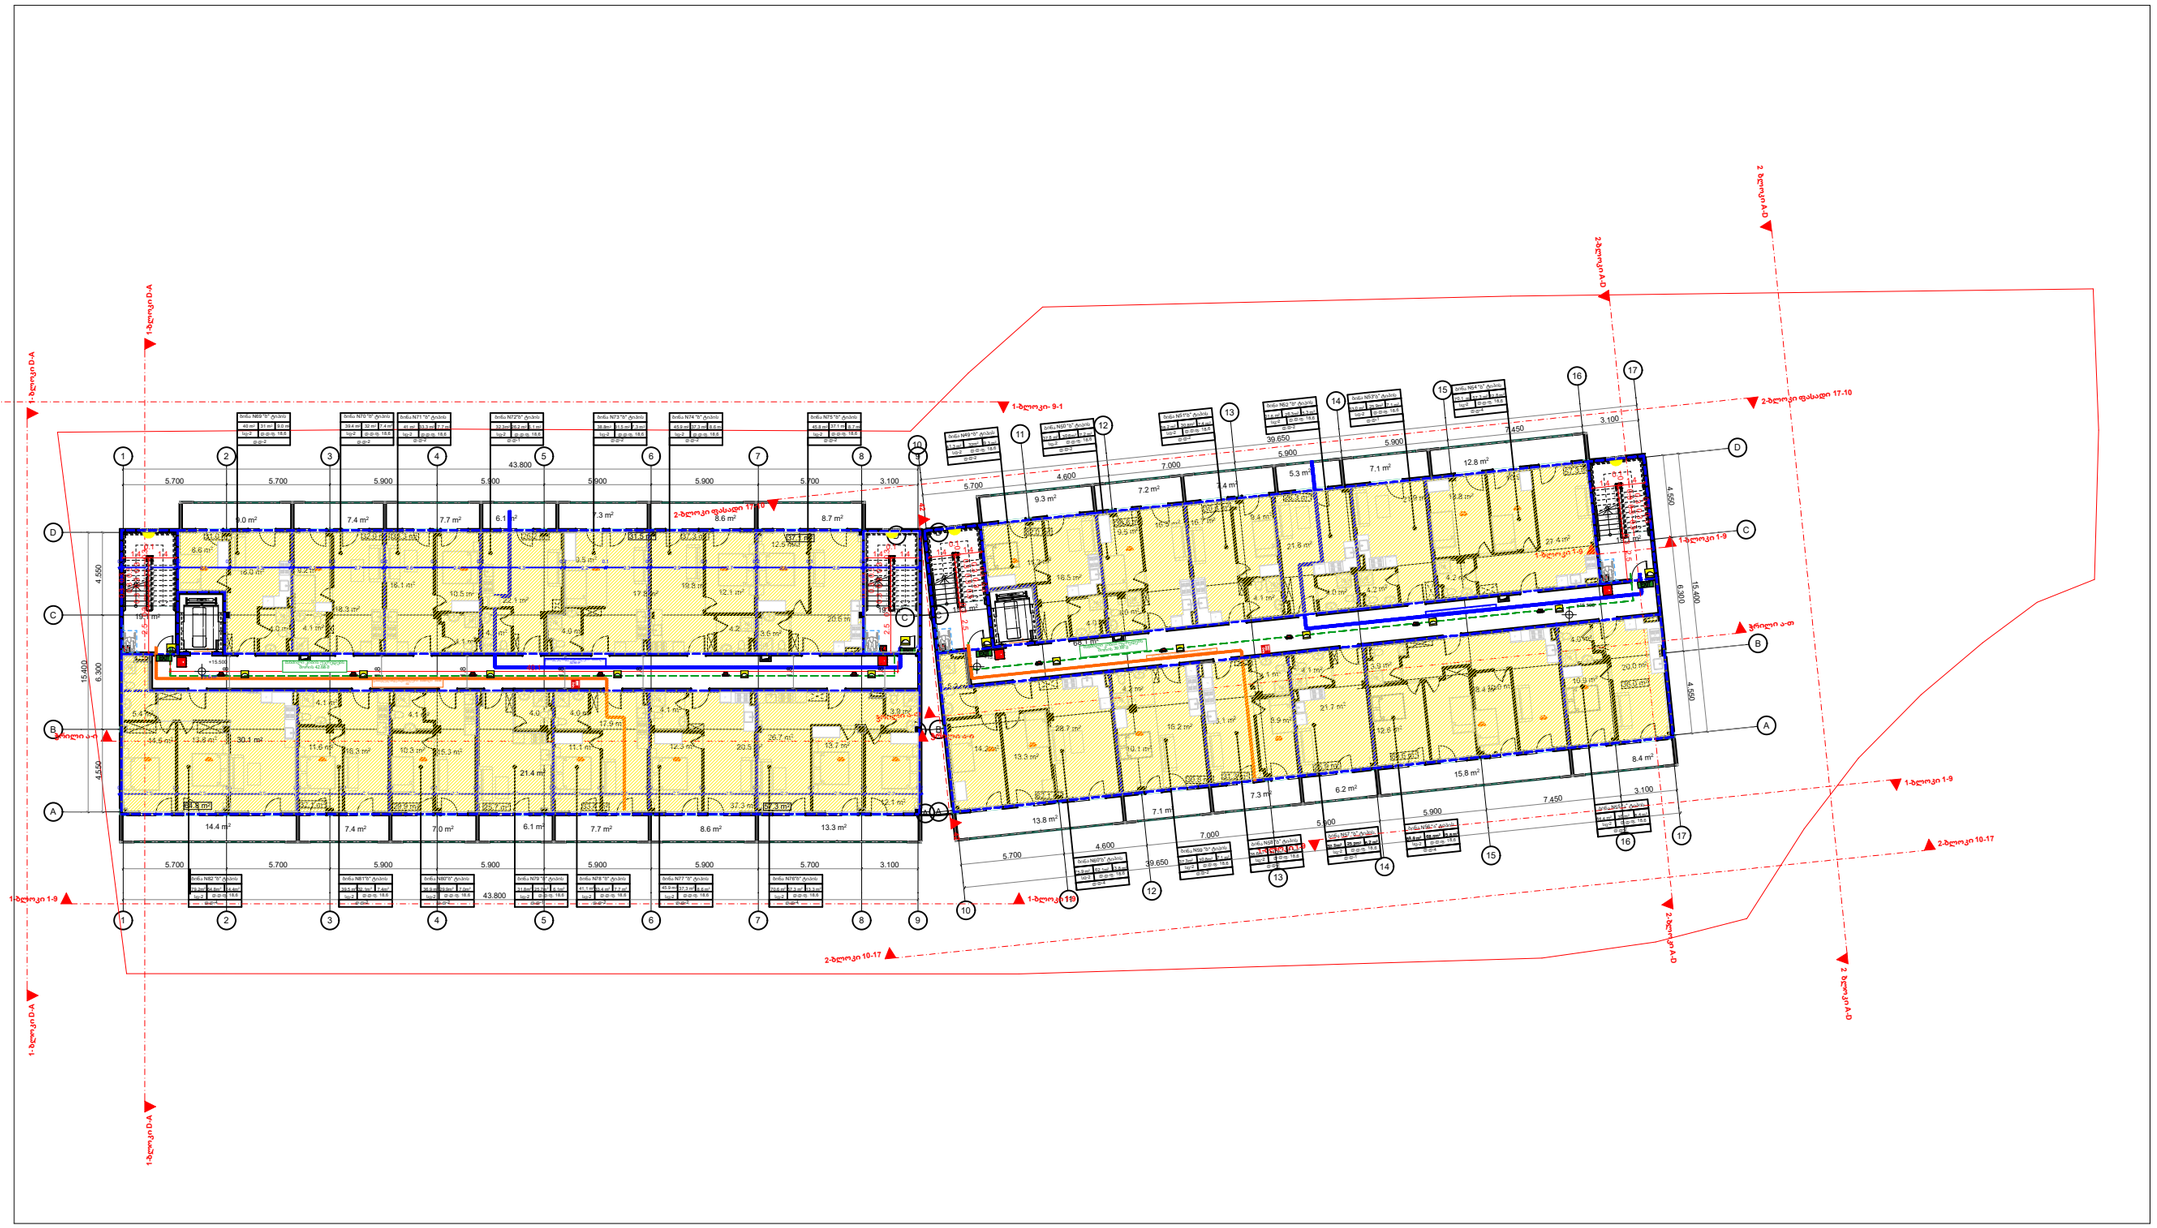

6 სართული (13)

1:250

ხელშეკრულება №

პირობითი აღნიშვნები

- ღერძის ხაზი
- საპროექტო საზღვარი
- ბრძოლის ხაზი
- ბლოკის კედელი
- გაპლიტრებული ბეტონის კედელი-სვეტი
- გაბათრება-კონდიციონერის ადგილი
- მისაყვანი სვლა გეზი
- გასასვლელამდე მისაგზავნი მანძილი
- სტ-2 — დაკავებულობის ჯგუფი (ქვეჯგუფი)
- ტ.ტ. 2 — დაკავებულობის ტატვირთვა
- ბ. №6 | 42.2 — საერთო ფართი
- 38.2 | 4.0 — საზაფხულო ფართი
- ფართობი შიდა კონტურზე
- ბინის №
- ღიობი ფილაში
- კედლის ცენტრალიზებული (ძრთხაათიანი)
- კედლის ცენტრალიზებული (ორხაათიანი)
- საცხოვრებელი დაკავებულობა
- სადარბაზო
- ბრუნტი
- მწვანე საფარი
- ცხაური ტიპის მოპირკეთება (ბაძგოლი)
- სტრუქტურული ჯოჯარის ნიშანი
- ჩრდილოეთის აღნიშვნა


შპს "ფლექს არქიტექტურა"
404920216
FLEX
ARCHITECTURE

FLEX ARCHITECTURE

შ.პ.ს. "ფლექს არქიტექტურა"		
თანამდებობა	გვარი	ხელმოწერა
დირექტორი	ი. მაზიაშვილი	
პროექტის ავტორი	ი. მაზიაშვილი	

დამკვეთი:	შ.პს კვ 066
პროექტის სახელწოდება:	მრავალბინიანი საცხოვრებელი სახლი
მისამართი:	ქ. თბილისი, ალუბლების ქ. №39 ნაკვ 01.17.07.031.019

მასშტაბი	თარიღი	ნახაზის დასახელება
1:100		

სტადია	შურცელი	შურცლები
არქ. ნაწილი		

მ 1:100

სართული 7

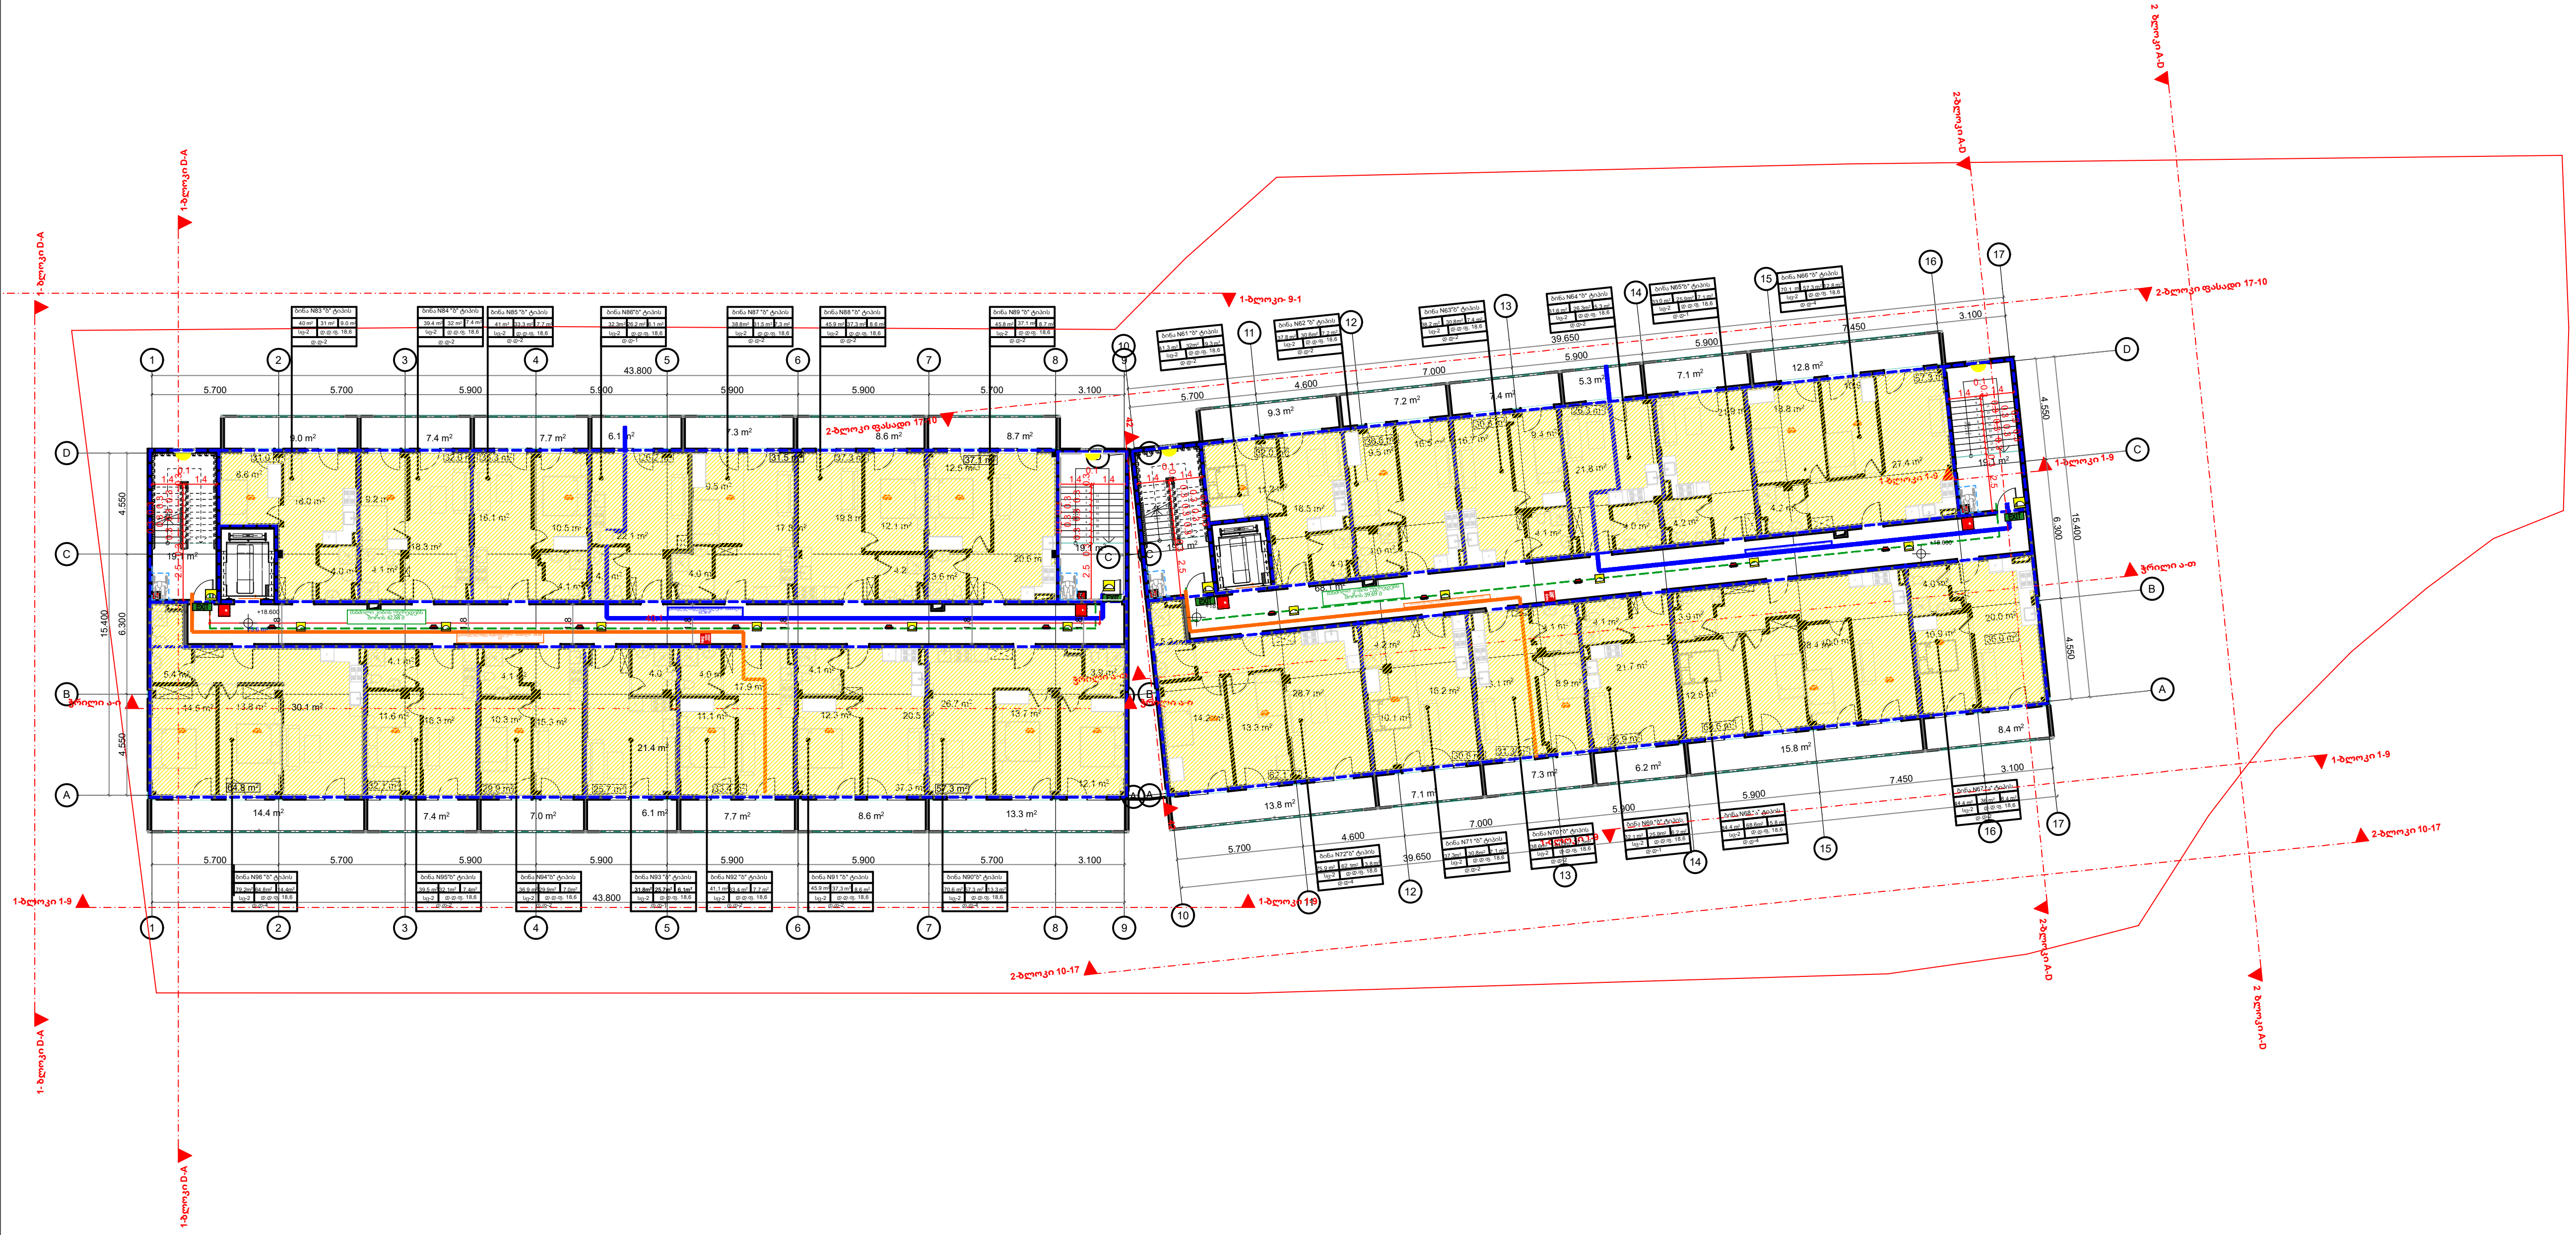

ხელშეკრულება №	

პირობითი აღნიშვნები

- ღერძის ხაზი
- საკადასტრო საზღვარი
- ჭრილის ხაზი
- ბლოკის კედელი
- გაძლიერებული ბეტონის კედელი-სვეტი
- გათბობა-კონდიცირების ადგილი
- მისაწვდომი სვლა გეზი
- გასასვლელამდე მისადგომი მანძილი
- სც-2 / ღ.ღ. 2 / ბ. №6 42.2 / 38.2 4.0 — დაკავებულობის ჯგუფი (ქვეჯგუფი); დაკავებულობის დატვირთვა; საერთო ფართი; საზაფხულო ფართი; ფართობი შიდა კონტურზე; ბინის №
- ღიობი ფილაში
- კედლის ცეცხლმედეგობა (ერთსაათიანი)
- კედლის ცეცხლმედეგობა (ორსაათიანი)
- საცხოვრებელი დაკავებულობა
- სადარბაზო
- გრუნტი
- მწვანე საფარი
- ცხაურა ტიპის მოპირკეთება (გამჭოლი)
- სტრუქტურული ზედაპირის ნიშნული
- ჩრდილოეთის აღნიშვნა

სიმბოლოს სახელწოდება
სახანძრო მილდგარი
სახანძრო განყოფილებასთან კავშირის სისტემა
საგანგაშო ხმოვანი განგაშის საკომუნიკაციო სისტემა
ხელის ცეცხლმაქრი
სახანძრო-სამაშველო სამსახურის მიერ გამოსაყენებელი მისაერთებელი - ჰიდრანტი
კვამლის ავტომატური ადმომჩენი
კვამლზე მორეაგირე გამფრქვეველი
ავტოსაფხეფი
სახანძრო განგაშის ხელით სამართავი ღილაკი
გასასვლელი
ორმხრივი კავშირის სისტემა

შპს "ფლექს არქიტექტურა"
404920216
FLEX ARCHITECTURE

FLEX ARCHITECTURE

შ.პ.ს. "ფლექს არქიტექტურა"		
თანამდებობა	გვარი	ხელმოწერა
დირექტორი	ი. მაზიაშვილი	
პროექტის ავტორი	ი. მაზიაშვილი	

დამკვეთი: შ.პ.ს კვ 066

პროექტის სახელწოდება: მრავალბინიანი საცხოვრებელი სახლი

მისამართი: ქ. თბილისი, ალუბლების ქ. №39 ნაკვ: 01.17.07.031.019

მასშტაბი	თარიღი	ნახაზის დასახელება
1:100		

სტადია	ფურცელი	ფურცლები
არქ. ნაწილი		

მ 1:100


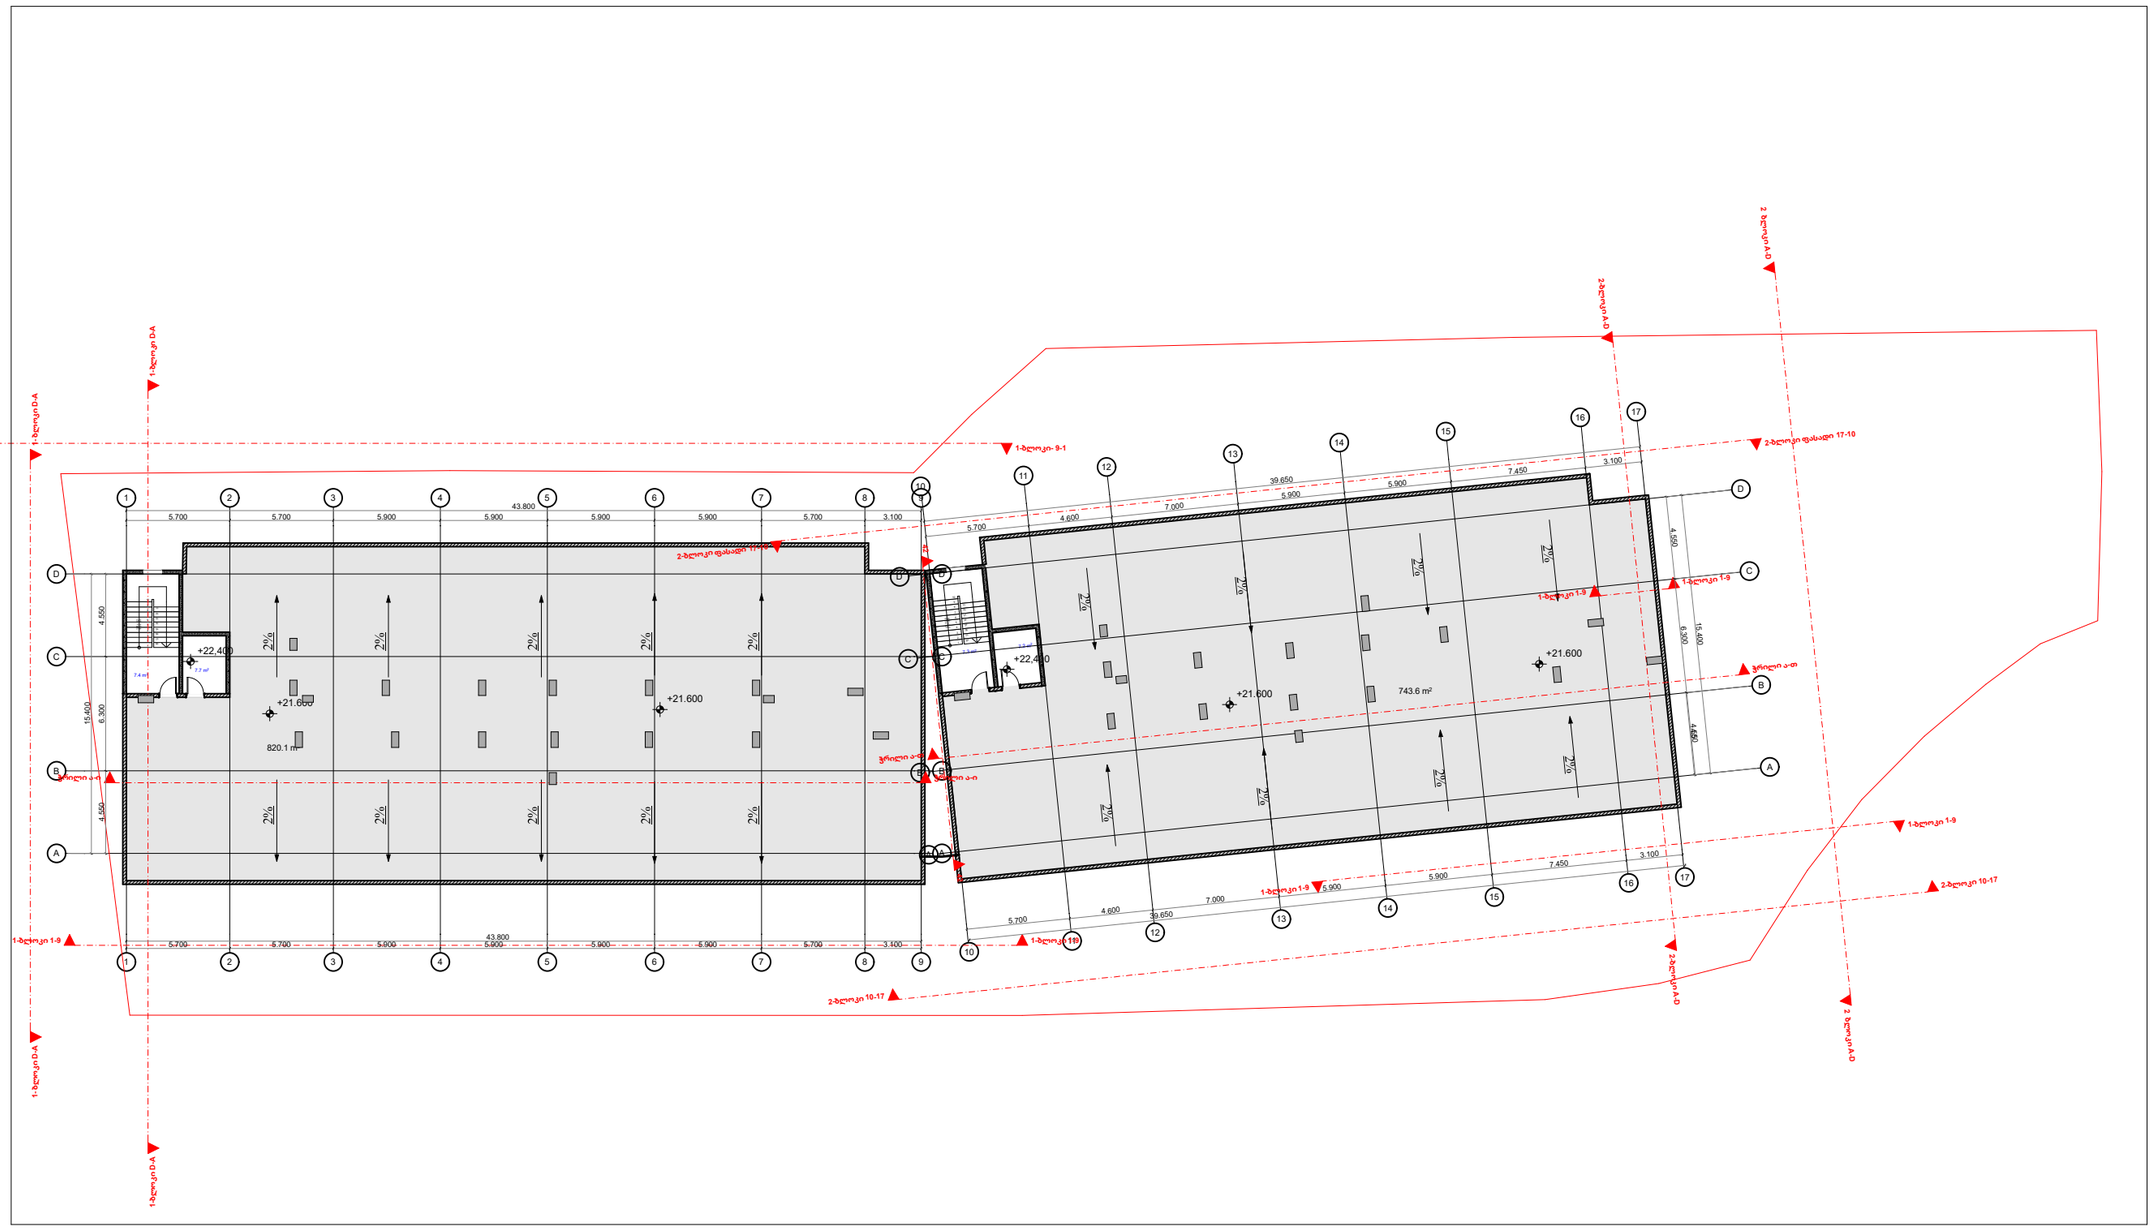

პირობითი აღნიშვნები

- ღერძის ხაზი
- საპროექტო საზღვარი
- ბრტყლის ხაზი
- ბლოკის კედელი
- გაჟღივებული ბეტონის კედელი-სვეტი
- გათბობა-კონდიციონერის ადგილი
- მისაწვდომი სვლა გეზი
- გასასვლელამდე მისაგზომი მანძილი
- სტ-2 — დაკავებულობის ჯგუფი (ქვეჯგუფი)
- ტ.ტ. 2 — დაკავებულობის ტატვირთვა
- ბ. №6 42.2 — საერთო ფართი
- 38.2 4.0 — საპაიხელე ფართი
- ფართობი შიდა კონტურზე
- ბინის №
- ღია ფილაში
- კედლის ცეცხლმედეგობა (ერთსაათიანი)
- კედლის ცეცხლმედეგობა (ორსაათიანი)
- საცხოვრებელი დაკავებულობა
- სადარბაზო
- ბრუნტი
- მწვანე საფარი
- ცხაური ტიპის მოპირკეთება (გაჭყლული)
- სტრუქტურული ჯერადობის ნიშნული
- ჩრდილოეთის აღნიშვნა

	სრხანძარქრობის სამეურნეო ქსელი
	სპრინკლერული ავტომატური სახანძრო ავზანი
	სპრინკლერული ავტომატური წყალმომარაგების სისტემა
	სპრინკლერული ხანძრის ავტომატური სიგნალიზაციის სისტემა
	სველი ცენტრალიზაცია
	სპრინკლერული ავტომატური წყალმომარაგების ჭიანჭველა ტიპის ხანძარსაწინააღმდეგო ტუმბოები
	ელექტრო ავტომატური ტუმბოები
	ელექტრო მორეზერვო ტუმბოები
	ვენტილატორი
	სპრინკლერის ავზიდან სველი ცენტრალი პოლიგონი
	ტანკერული
	ორფენოვანი ავზმორევი სისტემა

შპს "ფლექს არქიტექტურა"
404920216
FLEX
ARCHITECTURE

FLEX ARCHITECTURE

შ.პ.ს. "ფლექს არქიტექტურა"		
თანამდებობა	გვარი	ხელმოწერა
დირექტორი	ი. მაზიაშვილი	
პროექტის ავტორი	ი. მაზიაშვილი	

დამკვეთი:	შპს ქვ ონნ
პროექტის სახელწოდება:	მრავალბინიანი საცხოვრებელი სახლი

მასშტაბი	თარიღი	ნახაზის დასახელება
1:100		

სტადია	ფურცელი	ფურცლები
არქ. ნაწილი		

მ 1:100

-1 სართული

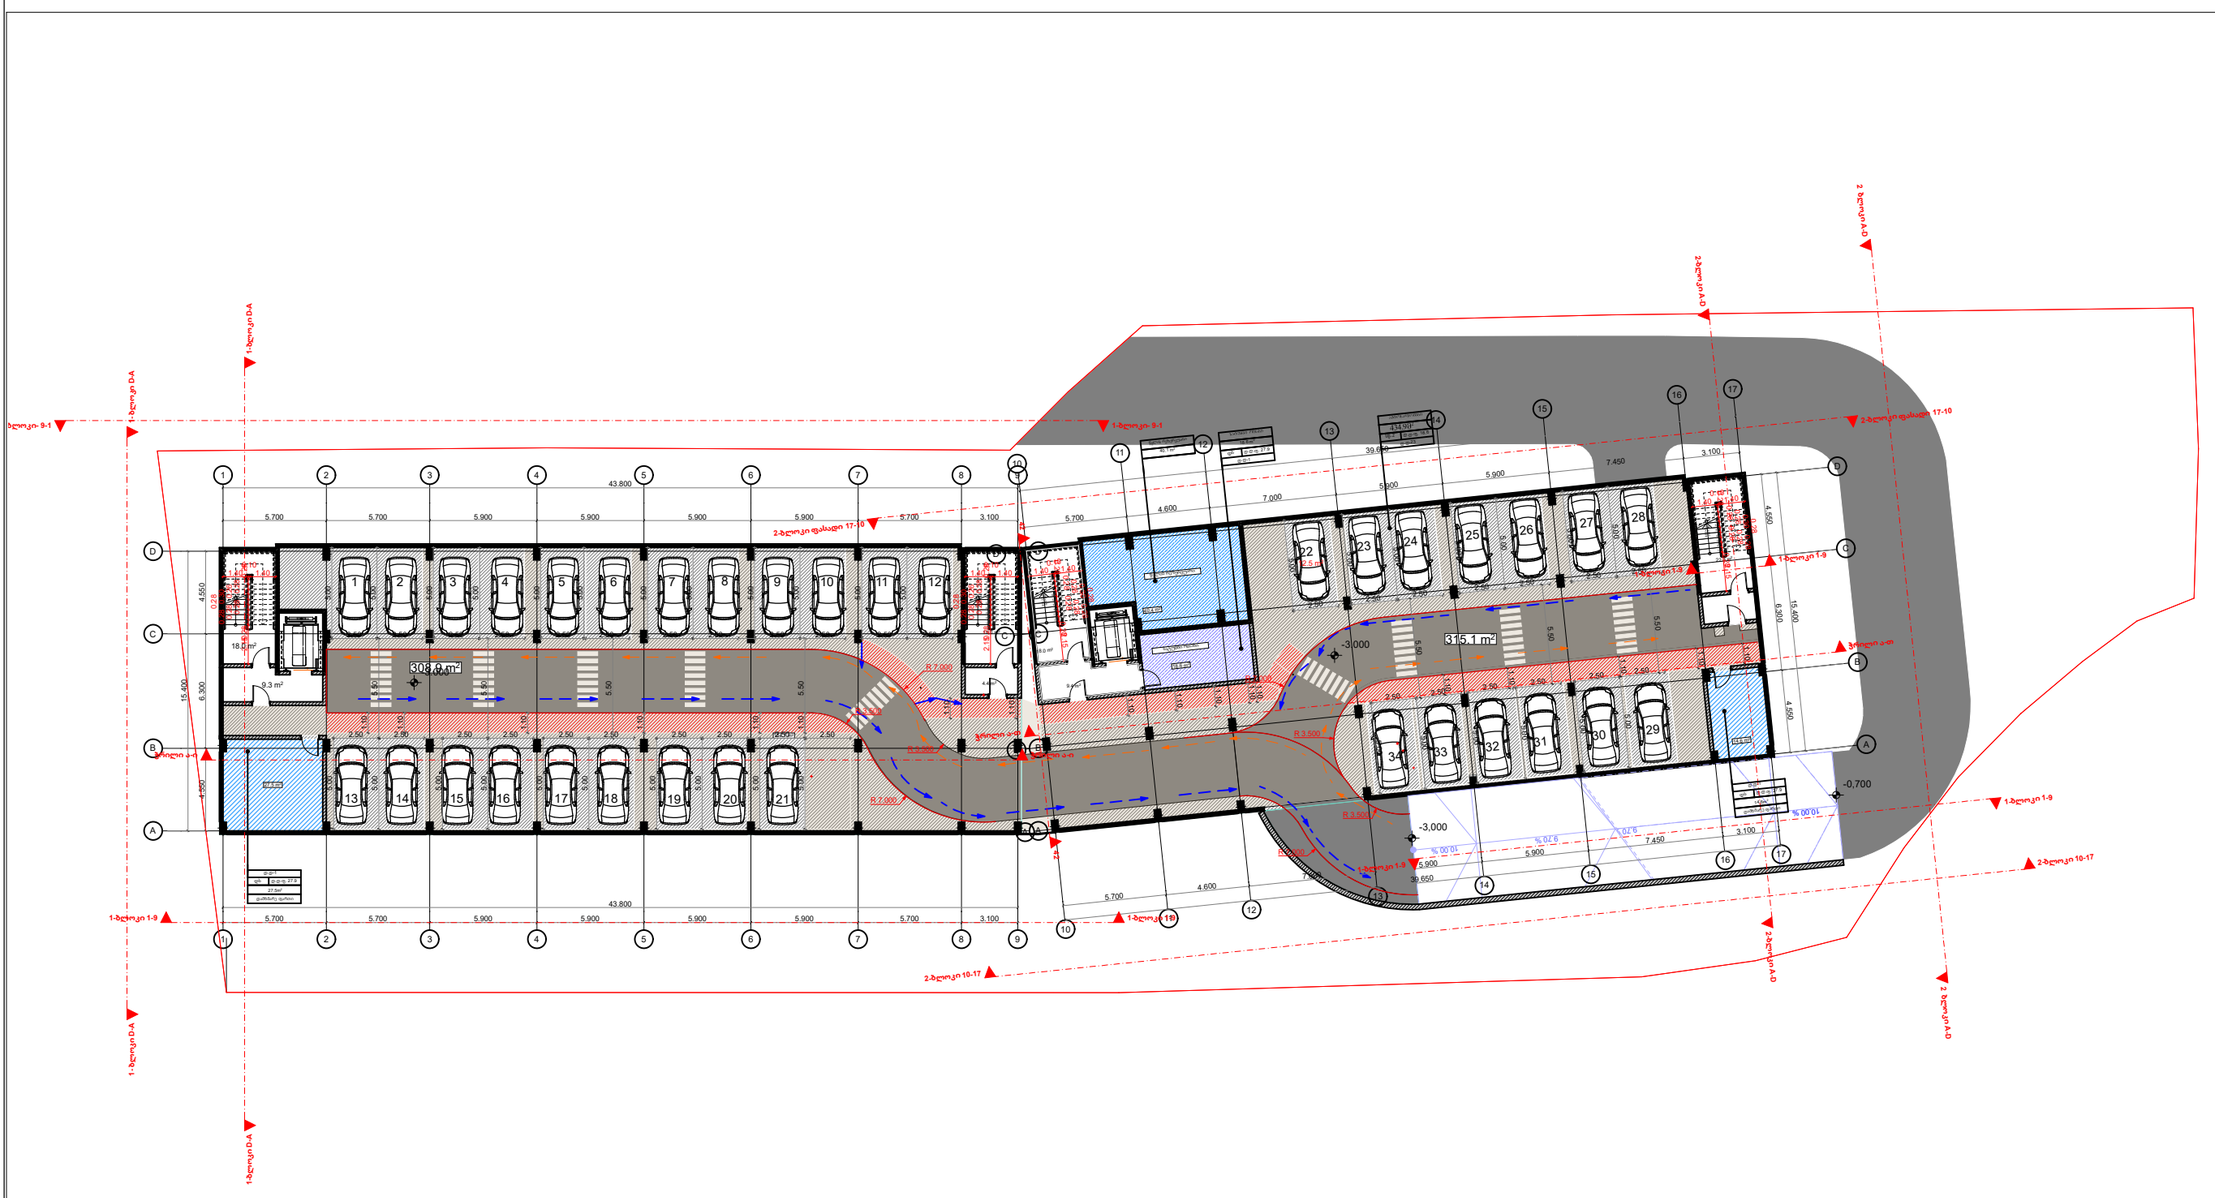

ხელშეკრულება №	

პირობითი აღნიშვნები

- ღერძის ხაზი
- საპროექტო საზღვარი
- ბრმის ხაზი
- ბლოკის კედელი
- გაპლიტრებული ბეტონის კედელი-სვეტი
- გაბიონა-კონსოლიდირების არმატი
- მისაწვდომი სწორი ბეჭი
- გასასვლელამდე მისაწვდომი მანძილი
- სტ-2 — დაკავებულობის ჯგუფი (ქვეჯგუფი)
- ტ.ტ. 2 — დაკავებულობის ტატეორია
- ს. №6 | 42.2 — საერთო ფართი
- 38.2 | 4.0 — საპაუხელი ფართი
- ფართობი შიდა კონტურზე
- ბინის №
- ღიობი ფილაში
- კედლის ცენტრალდეფორმა (ბრტყაათიანი)
- კედლის ცენტრალდეფორმა (ორკაათიანი)
- საცხოვრებელი დაკავებულობა
- სადარბაზო
- ბრუნტი
- მწვანე საფარი
- ცხაური ტიპის მოპირკეთება (გაძყროლი)
- სტრუქტურული ზედაპირის ნიშნული
- ჩრდილოეთის აღნიშვნა


შპს "ფლექს არქიტექტურა"
404920216
FLEX ARCHITECTURE

FLEX ARCHITECTURE

შ.პ.ს. "ფლექს არქიტექტურა"		
თანამდებობა	გვარი	ხელმოწერა
დირექტორი	ი. მახნიაშვილი	
პროექტის ავტორი	ი. მახნიაშვილი	

დამკვეთი:	შ.პს კვ 066
პროექტის სახელწოდება:	მრავალბინიანი საცხოვრებელი სახლი
მისამართი:	ქ. თბილისი, ალუბალიბის ქ. №39 ნაკვ: 01.17.07.031.019

მასშტაბი	თარიღი	ნახაზის დასახელება
1:100		

სტადია	ფურცელი	ფურცლები
არქ. ნაწილი		

მ 1:100

1 სართული

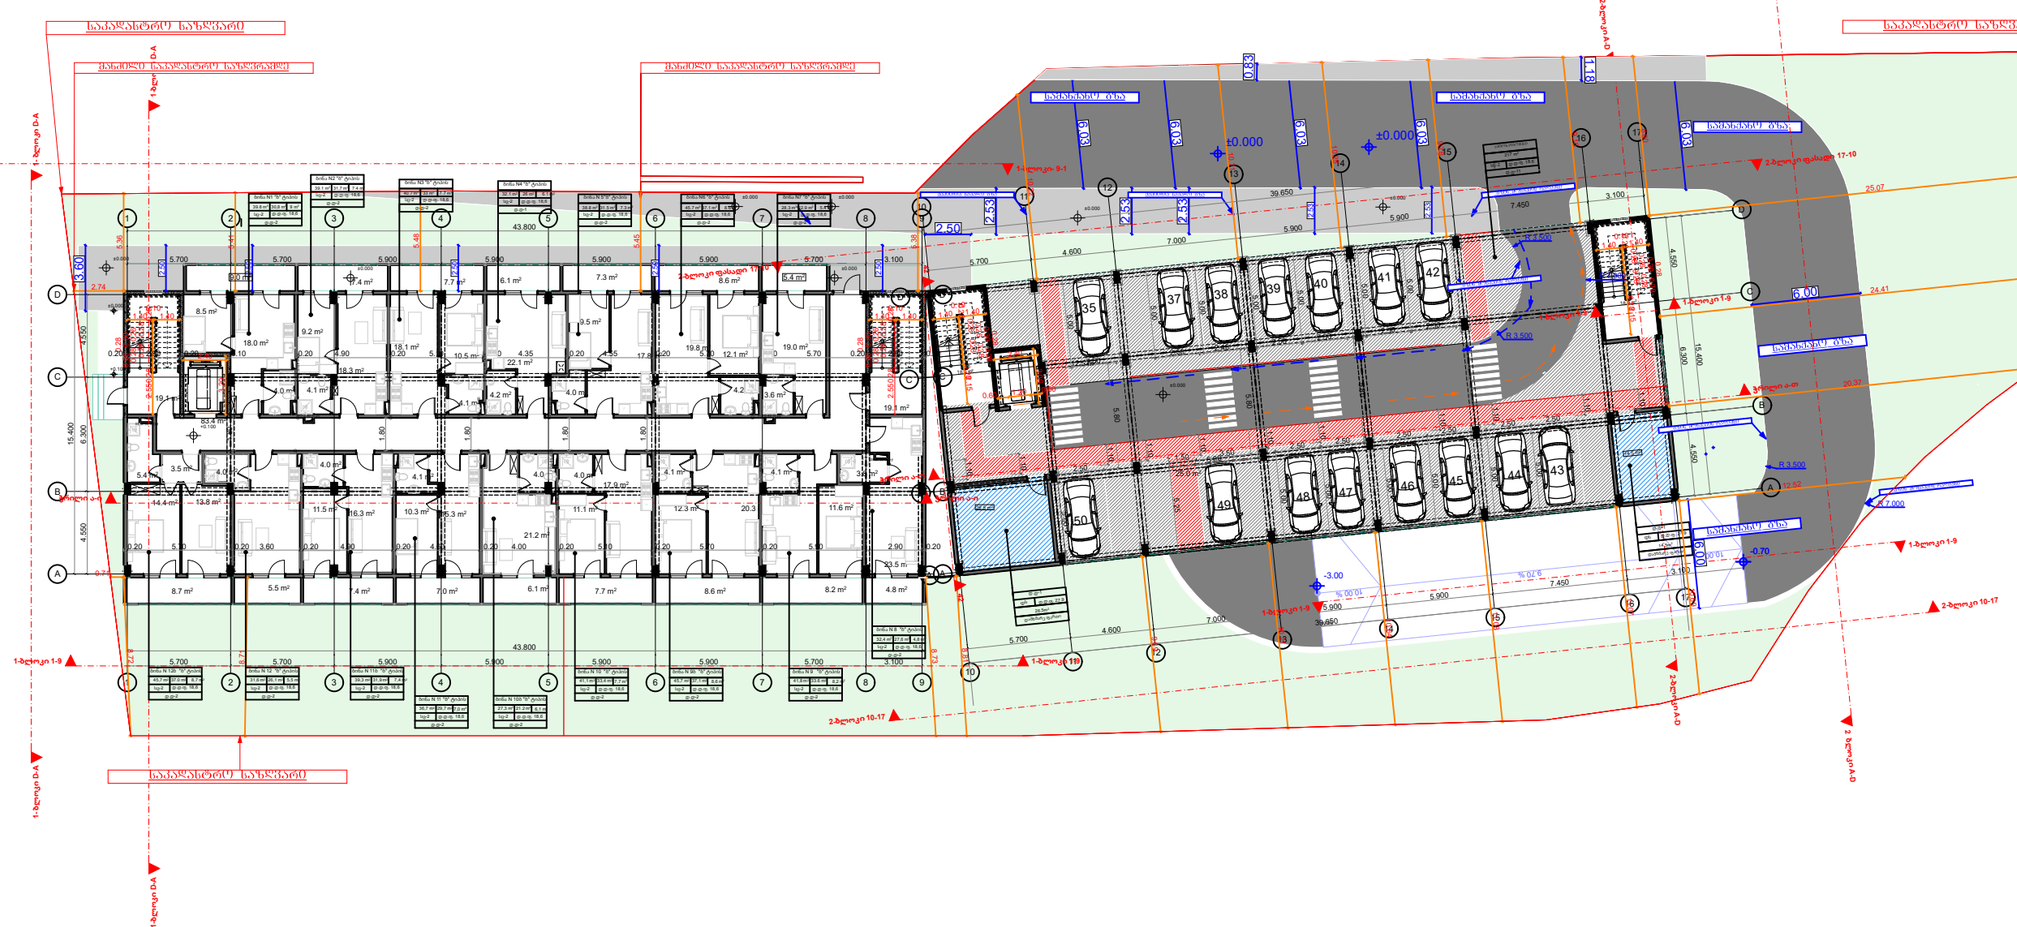

პირობითი აღნიშვნები

- ღერძის ხაზი
- საკადასტრო საზღვარი
- ჩრდილის ხაზი
- ბლოკის კედელი
- გაპლიტონებული ბეტონის კედელი-სვეტი
- გათბობა-კონდიციონერის არმატი
- მისაწვდომი სწორი ბეზი
- გასასწორებელამდე მისაწვდომი მანძილი
- ცბ-2 — დაკავებულობის ბეჭედი (ძველებური)
- ც.ტ. 2 — დაკავებულობის ტატეორია
- ბ. №6 | 42.2 — საერთო ფართი
- 38.2 | 4.0 — საბაზისო ფართი
- ფართობი შიდა კონტურზე
- ბინის №
- ღიობი ფილაში
- კედლის ცენტრალიზებული (ჩრდილოეთით)
- კედლის ცენტრალიზებული (ორმაგი)
- საცხოვრებელი დაკავებულობა
- სალარბაზო
- ბრუნტი
- მწვანე საფარი
- ცხაური ტიპის მოპირკეთება (ბაშყოლი)
- სტრუქტურული ჭრილების ნიშნული
- ჩრდილოეთის აღნიშვნა


შპს "ფლექს არქიტექტურა"
404920216
FLEX
ARCHITECTURE

FLEX ARCHITECTURE

შ.პ.ს. "ფლექს არქიტექტურა"		
თანამდებობა	გვარი	ხელმოწერა
დირექტორი	ი. მაზიაშვილი	
პროექტის ავტორი	ი. მაზიაშვილი	

დამკვეთი:	შ.პ.ს კ3 066
პროექტის სახელწოდება:	მრავალბინიანი საცხოვრებელი სახლი
მისამართი:	ქ. თბილისი, ალუბლების ქ. №39 ნაკვ: 01.17.07.031.019

მასშტაბი	თარიღი	ნახაზის დასახელება
1:100		

სტადია	შურცელი	შურცლები
არქ. ნაწილი		

ხელშეკრულება №

მ 1:100

2 სართული

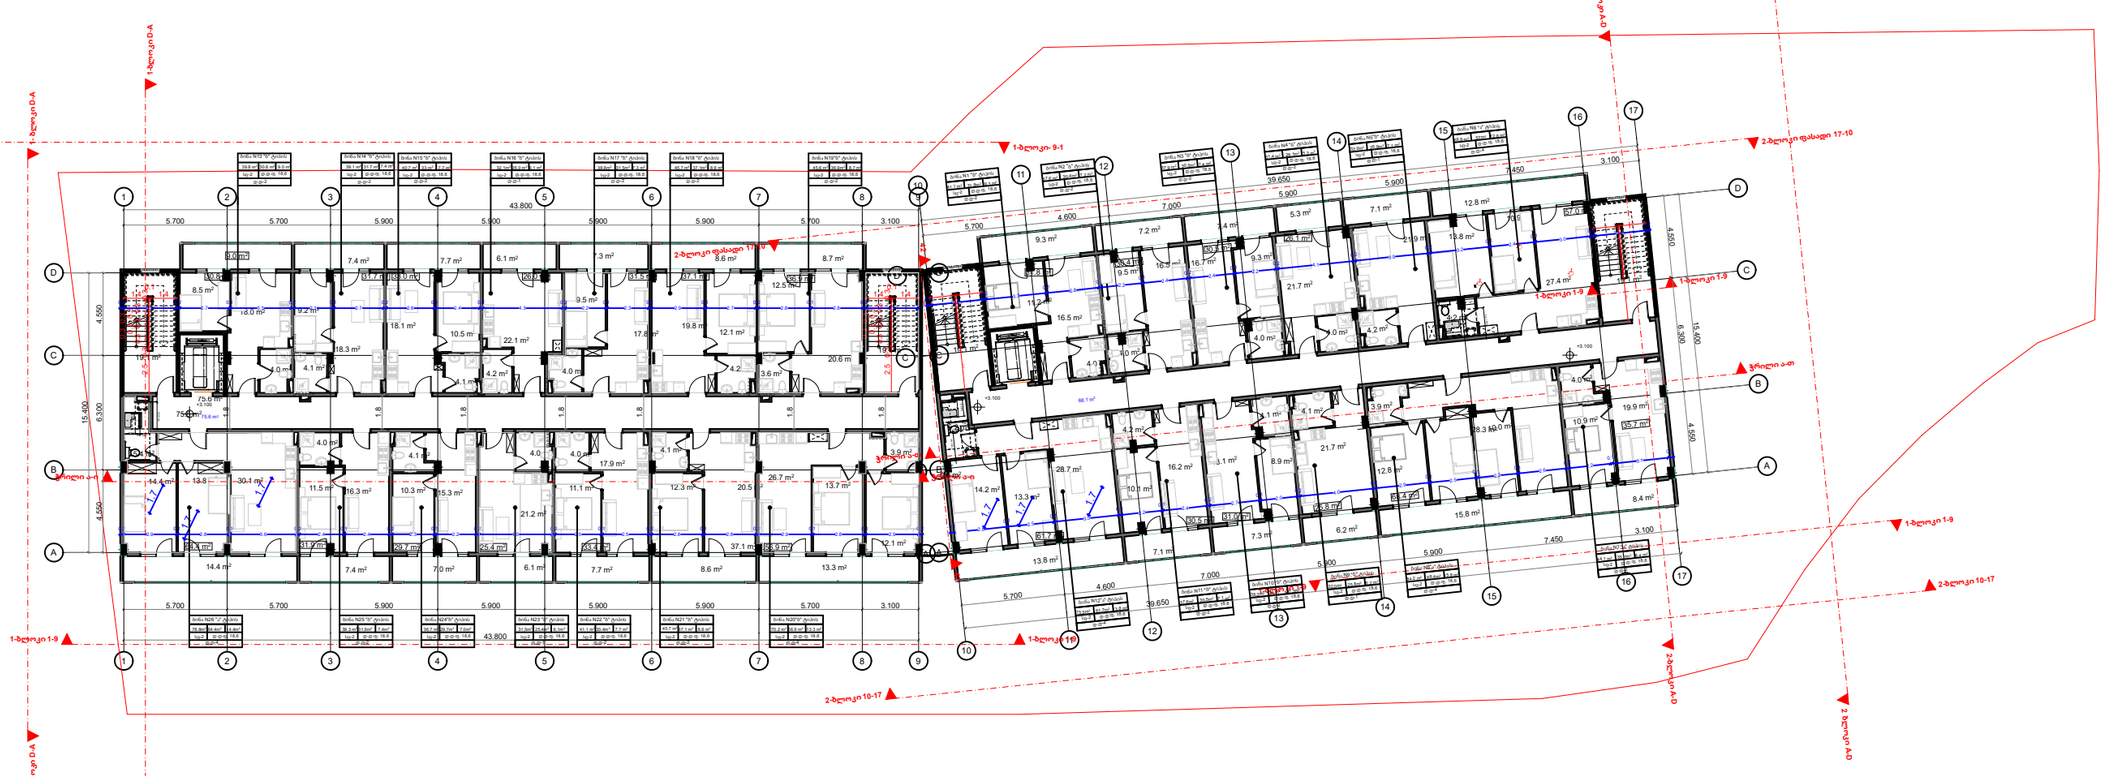

პირობითი აღნიშვნები

- ღერძის ხაზი
- საპარაპეტო საზღვარი
- ბრტყლის ხაზი
- ბლოკის კედელი
- გაძლიერებული ბეტონის კედელი-სვეტი
- გათბობა-კონდიციონერის არხები
- მისაწვდომი სწორი ბეზი
- გასასვლელამდე მისაწვდომი მანძილი
- სტ-2 — დაკავებულობის ჯგუფი (ქვეჯგუფი)
- ფ.ფ. 2 — დაკავებულობის ფატვირთვა
- ბ. №6 | 42.2 — საერთო ფართი
- 38.2 | 4.0 — საზაუხელი ფართი
- ფართობი შიდა კონტურზე
- ბინის №
- ღიობი ფილაში
- კედლის ცეცხლდედეგობა (ერთსაათიანი)
- კედლის ცეცხლდედეგობა (ორსაათიანი)
- საცხოვრებელი დაკავებულობა
- სადარბაზო
- ბრეზენტი
- მწვანე საფარი
- ცხაური ტიპის მოპირკეთება (გაჭედილი)
- სტრუქტურული ზედაპირის ნიშნული
- ჩრდილოეთის აღნიშვნა

	სრხანძრო საკეტი ლიანდაგზე
	სახანძრო ჰიდრანტი
	სახანძრო მანქანების მისაყენებელი ადგილის საზღვარი
	სახანძრო ავტომანქანის მისაყენებელი ადგილის ზომები
	სველი ცისტერნები
	ავტომანქანის მოსახვევის რადიუსი
	ავტომანქანის ტრაექტორია
	სახანძრო ნაგიდანა სანიტარული კვანძები
	ბინაში
	ოთახებიდან ევაკუაციის სისტემა

შპს "ფლექს არქიტექტურა"
404920216
FLEX
ARCHITECTURE

FLEX ARCHITECTURE

შ.პ.ს. "ფლექს არქიტექტურა"		
თანამდებობა	გვარი	ხელმოწერა
დირექტორი	ი. მაზიაშვილი	
პროექტის ავტორი	ი. მაზიაშვილი	

დამკვეთი: შპს კვ 066

პროექტის სახელწოდება:
მრავალბინიანი საცხოვრებელი სახლი

მისამართი:

მასშტაბი	თარიღი	ნახაზის დასახელება
1:100		

სტადია	შემცველი	შემცველები
არქ. ნაწილი		

მ 1:100

3 სართული

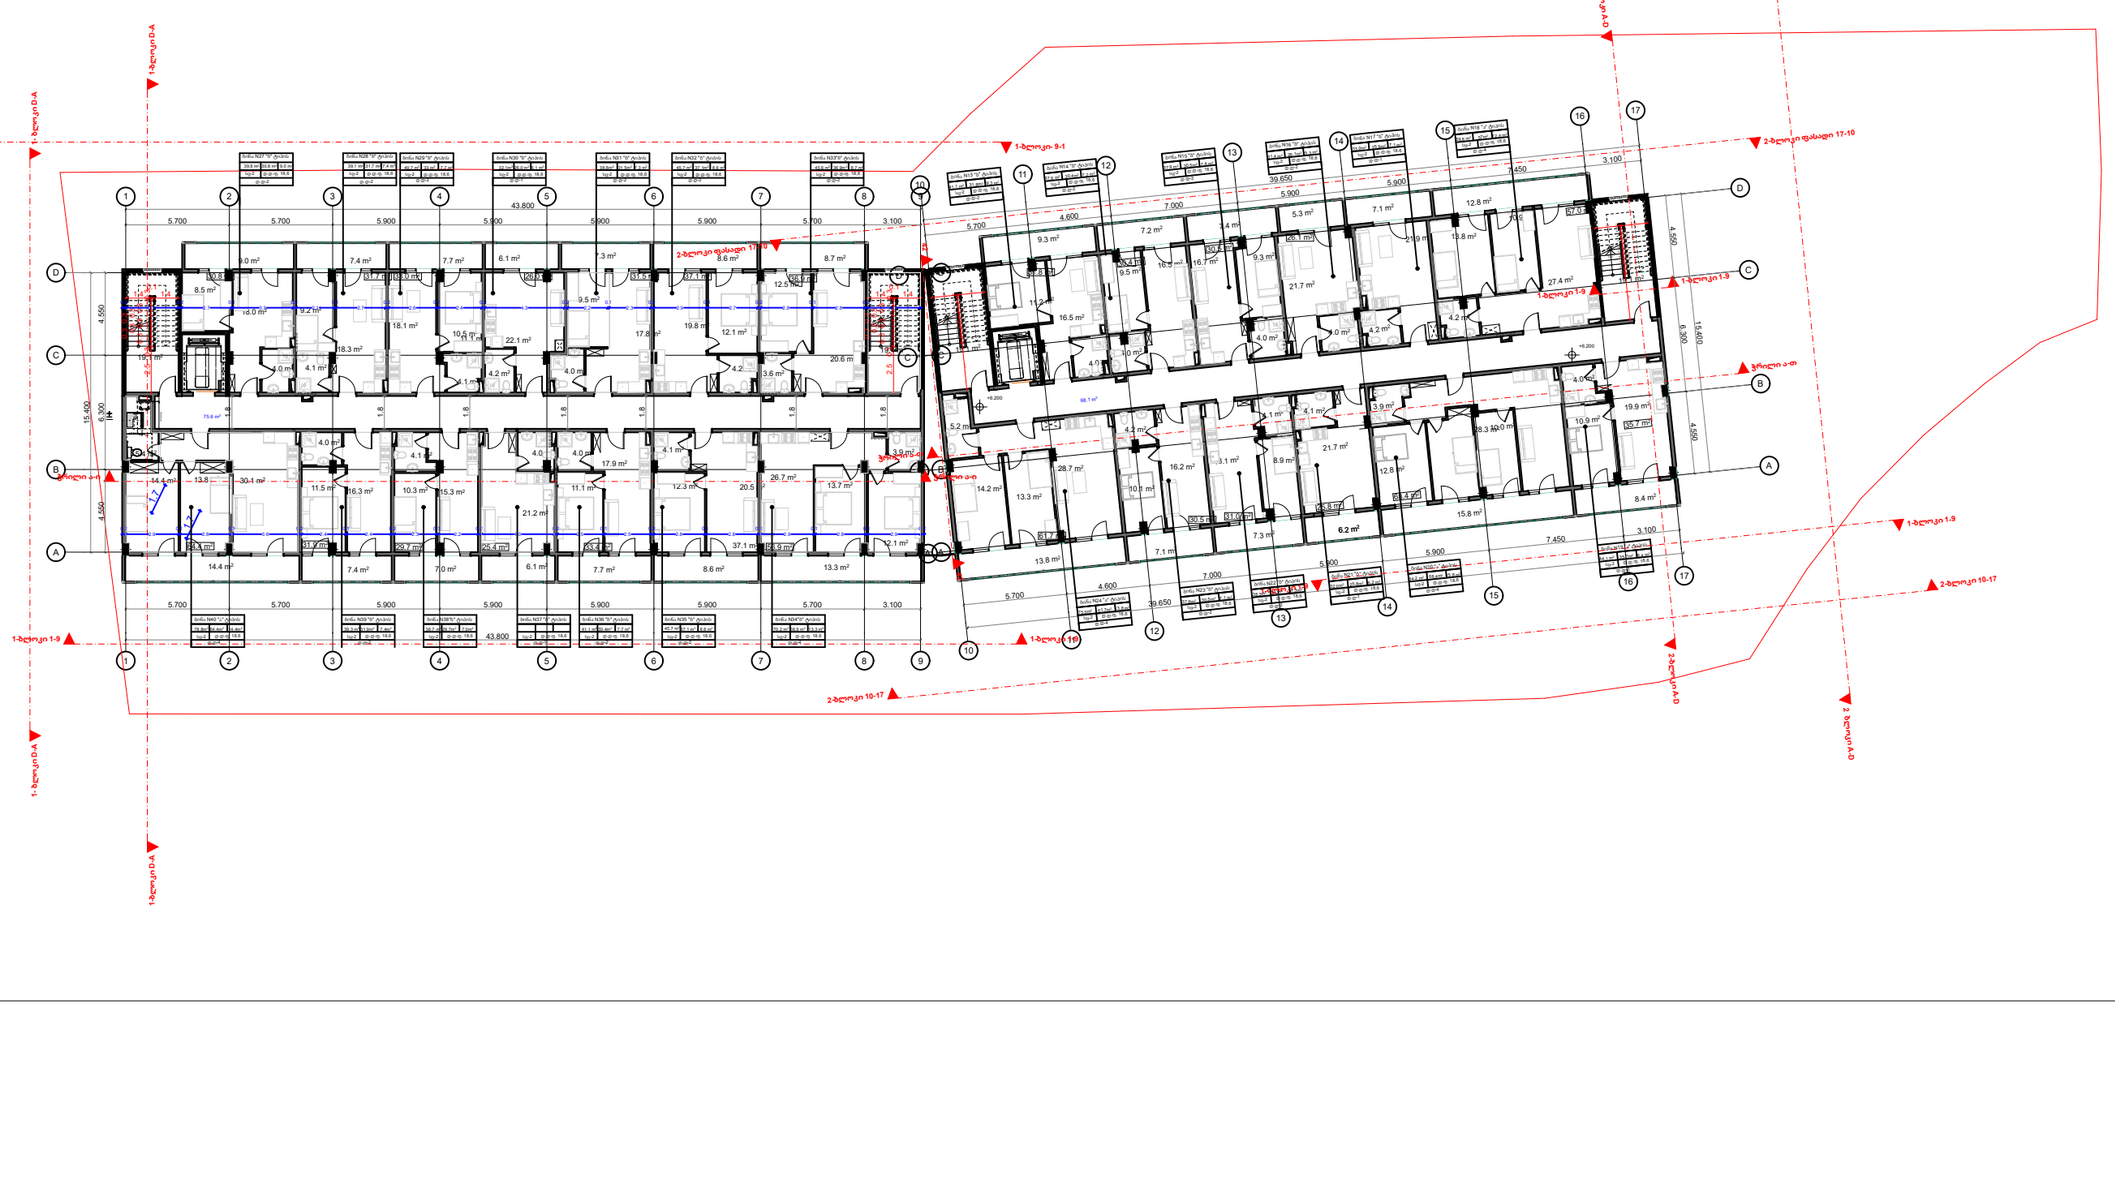

ხელშეკრულება №

პირობითი აღნიშვნები

- ღერძის ხაზი
- საპროექტო საზღვარი
- ბრმის ხაზი
- ბლოკის კედელი
- გაჯღივებული ბეტონის კედელი-სვეტი
- გათბობა-კონდიციონერის ადგილი
- მისაწვდომი სწავლა ბეჭი
- გასასვლელამდე მისაწვდომი მანძილი
- სც-2 — დაპროექტებულობის ჯგუფი (კვეთების)
- ფ.ფ. 2 — დაპროექტებულობის ფატერიტა
- ბ. №6 | 42.2 — საერთო ფართი
- 38.2 | 4.0 — საბინაო ფართი
- ფართობი შიდა კონტურზე
- ბინის №
- ღიობი ფილაში
- კედლის ცეცხლდედეგობა (ერთსაათიანი)
- კედლის ცეცხლდედეგობა (ორსაათიანი)
- საცხოვრებელი დაპროექტებულობა
- სადარბაზო
- ბრეზენტი
- მწვანე საფარი
- ცხაური ტიპის მოპირკეთება (გაჭყლეტილი)
- სტრუქტურული ზედაპირის ნიშნული
- ჩრდილოეთის აღნიშვნა


შპს "ფლექს არქიტექტურა"
404920216
FLEX ARCHITECTURE

FLEX ARCHITECTURE

შ.პ.ს. "ფლექს არქიტექტურა"		
თანამდებობა	გვარი	ხელმოწერა
დირექტორი	ი. მაზიაშვილი	
პროექტის ავტორი	ი. მაზიაშვილი	

დამკვეთი: შპს კვ 066

პროექტის სახელწოდება:
მრავალბინიანი საცხოვრებელი სახლი

მისამართი:
ქ. თბილისი, ალუბლების ქ. №39 ნაკვ. 01.17.07.031.019

მასშტაბი	თარიღი	ნახაზის დასახელება
1:100		

სტადია	ფურცელი	ფურცლები
არქ. ნაწილი		

ხელშეკრულება №

მ 1:100

4 სართული

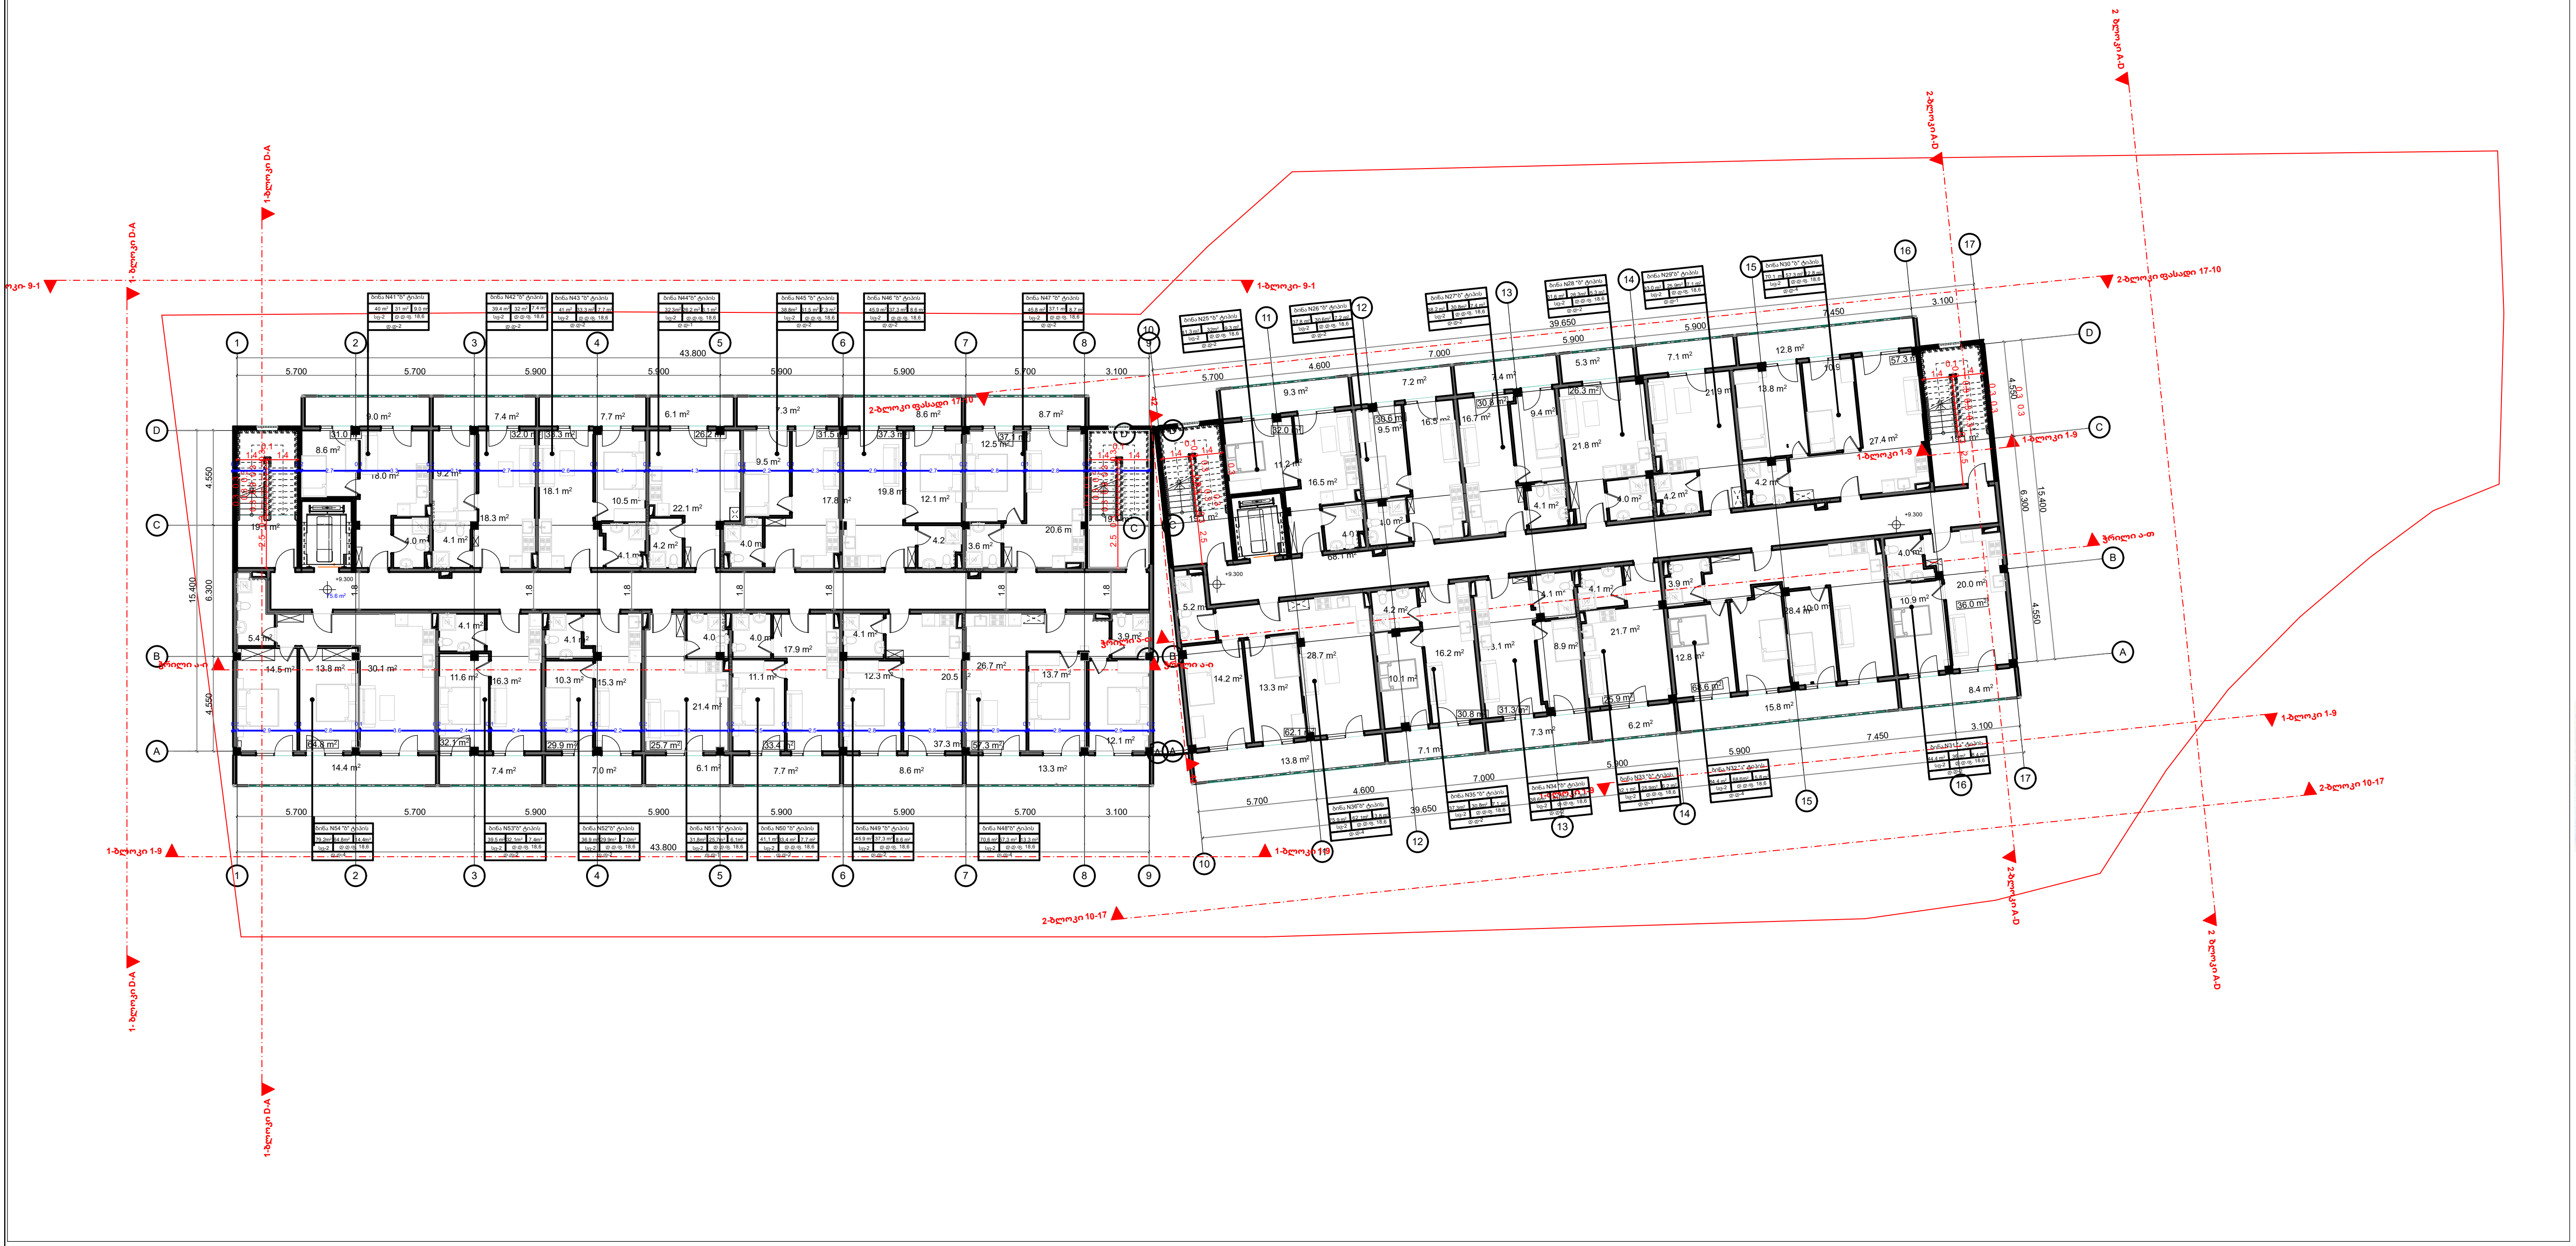

პირობითი აღნიშვნები

- ღერძის ხაზი
- საკადასტრო საზღვარი
- ჭრილის ხაზი
- ბლოკის კედელი
- გაძლიერებული ბეტონის კედელი-სვეტი
- გათბობა-კონდიციონების ადგილი
- მისაწვდომი სვლა გეზი
- გასასვლელამდე მისადგომი მანძილი

სც-2		← დაკავებულობის ჯგუფი (ქვეჯგუფი)
ღ.ღ. 2		← დაკავებულობის დატვირთვა
ბ. №6	42.2	← საერთო ფართი
38.2	4.0	← საზაფხულო ფართი

ფართობი შიდა კონტურზე

ბინის №

- ღიობი ფილაში
- კედლის ცეცხლმედეგობა (ერთსაათიანი)
- კედლის ცეცხლმედეგობა (ორსაათიანი)
- საცხოვრებელი დაკავებულობა
- სადარბაზო
- გრუნტი
- მწვანე საფარი
- ცხაურა ტიპის მოპირკეთება (გამჭოლი)
- სტრუქტურული ზედაპირის ნიშნული
- ჩრდილოეთის აღნიშვნა

	სიმბოლოს სახელწოდება
	სახანძრო მილდგარი
	სახანძრო განყოფილებასთან კავშირის სისტემა
	საგანგაშო ხმოვანი განგაშის საპოვნერიაციო სისტემა
	ხელის ცეცხლმაქრი
	სახანძრო-სამაშველო სამსახურის მიერ გამოსაყენებელი მისაერთებელი - ჰიდრანტი
	კვამლის ავტომატური აღმომჩენი
	კვამლზე მორეაგირე მაუწყებელი
	ავტოსაშხეფი
	სახანძრო განგაშის ხელით სამართავი კოლოფი
	გასასვლელი
	ორმხრივი კავშირის სისტემა

შპს "ფლექს არქიტექტურა"
40492016
FLEX ARCHITECTURE

FLEX ARCHITECTURE

შ.პ.ს. "ფლექს არქიტექტურა"		
თანამდებობა	გვარი	ხელმოწერა
დირექტორი	ი. მაზიაშვილი	ი. [signature]
პროექტის ავტორი	ი. მაზიაშვილი	

დამკვეთი: შ.პ.ს კვ ინნ

პროექტის სახელწოდება: მრავალბინიანი საცხოვრებელი სახლი

მისამართი: ქ. თბილისი, ალუბლების ქ. №39 ნაკვ: 01.17.07.031.019

მასშტაბი	თარიღი	ნახაზის დასახელება
1:100		

სტადია	ფურცელი	ფურცლები
არქ. ნაწილი		

მ 1:100

5 სართული

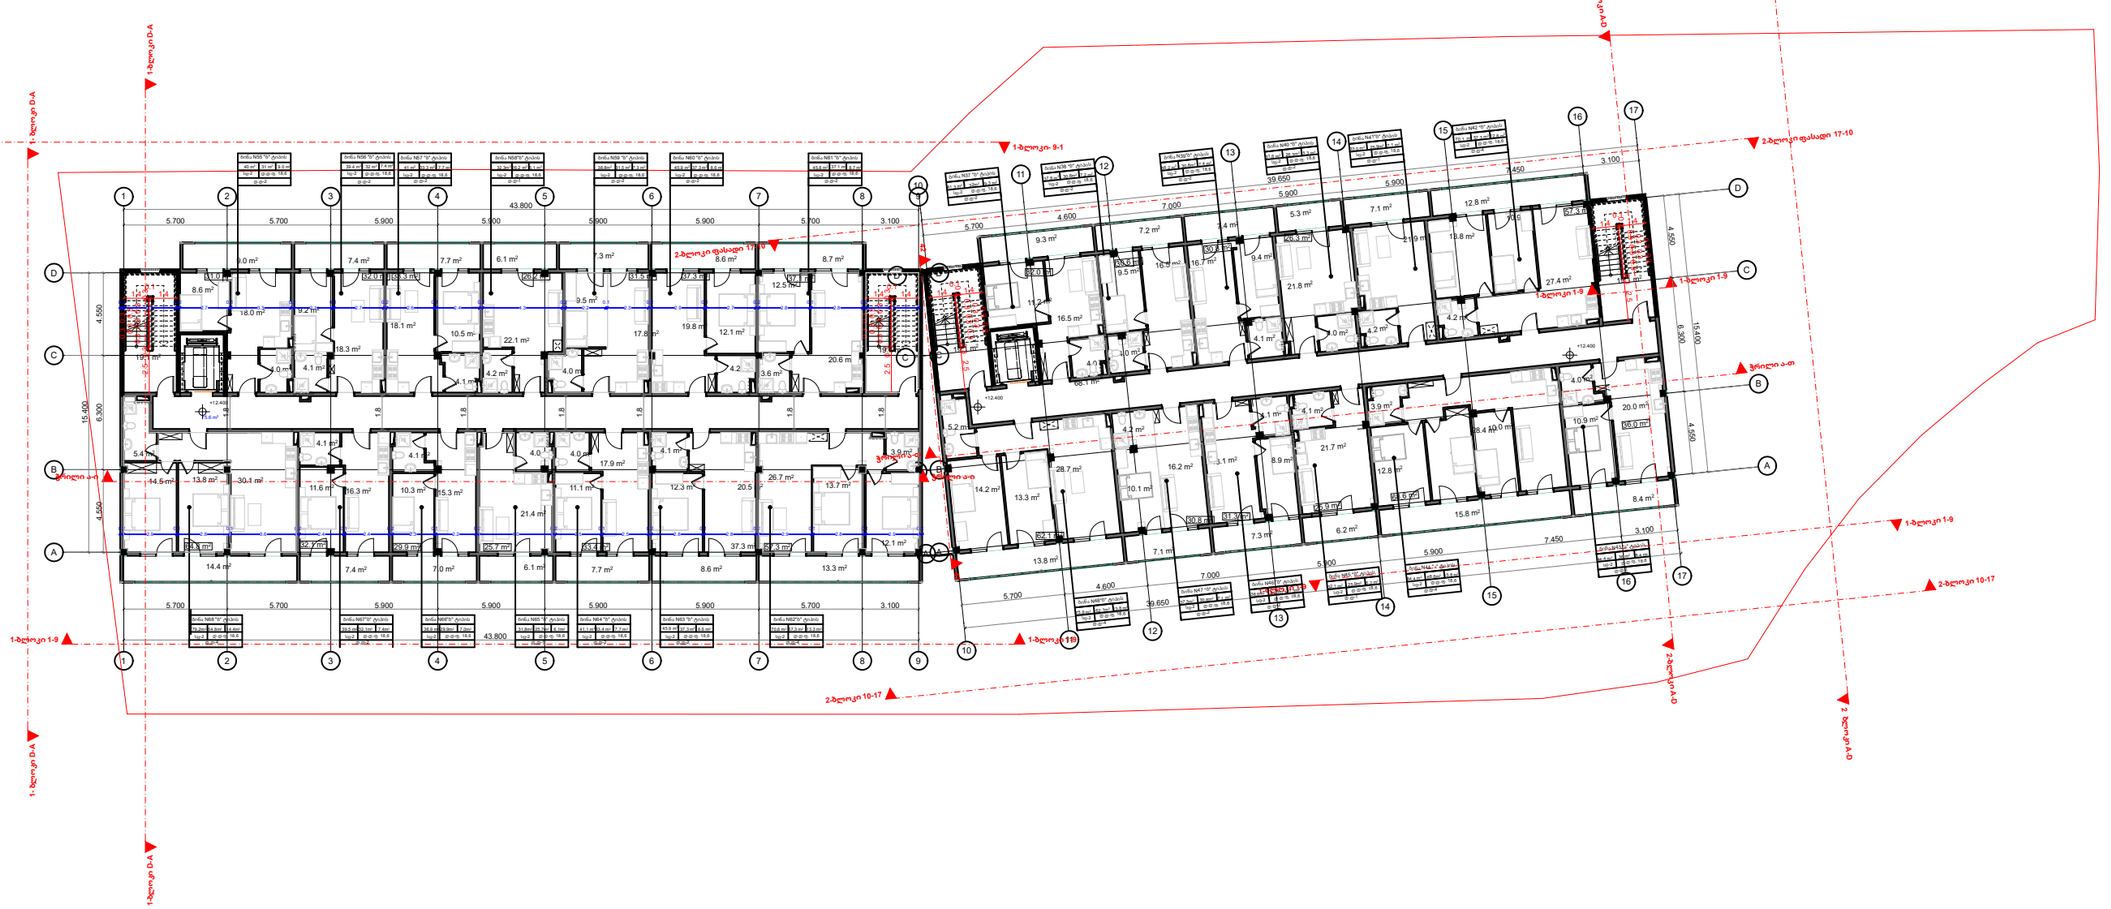

ხელშეკრულება №

პირობითი აღნიშვნები

- ღერძის ხაზი
- საპროექტო საზღვარი
- ბრუნვის ხაზი
- ბლოკის კედელი
- გაპლიტრებული ბეტონის კედელი-სვეტი
- გაპობრება-კონდიციონერის ადგილი
- მისაყვანი სვლა გეზი
- გასასვლელამდე მისაგები მანძილი
- სტ-2 — დაკავებულობის ჯგუფი (ქვეჯგუფი)
- ფ.ფ. 2 — დაკავებულობის ფატვირთვა
- ბ. №6 42.2 — საერთო ფართი
- 38.2 4.0 — საბაზისო ფართი
- ფართობი შიდა კონტურზე
- ბინის №
- ღიობი ფილაში
- კედლის ცეცხლდედეგობა (ერთსაათიანი)
- კედლის ცეცხლდედეგობა (ორსაათიანი)
- საცხოვრებელი დაკავებულობა
- სალარგაზე
- ბრუნტი
- მწვანე საფარი
- ცხაური ტიპის მოპირკეთება (გაძყროლი)
- სტრუქტურული ჩამლახის ნიშნული
- ჩრდილოეთის აღნიშვნა


შპს "ფლექს არქიტექტურა"
404920216
FLEX ARCHITECTURE

FLEX ARCHITECTURE

შ.პ.ს. "ფლექს არქიტექტურა"		
თანამდებობა	გვარი	ხელმოწერა
დირექტორი	ი. მაზიაშვილი	
პროექტის ავტორი	ი. მაზიაშვილი	

დამკვეთი:	შპს კვ 066
პროექტის სახელწოდება:	მრავალბინიანი საცხოვრებელი სახლი
მისამართი:	ქ. თბილისი, ალუბალიძის ქ. №39 ნაკვ: 01.17.07.031.019

მასშტაბი	თარიღი	ნახაზის დასახელება
1:100		

სტადია	შურცელი	შურცლები
არქ. ნაწილი		

მ 1:100

6 სართული

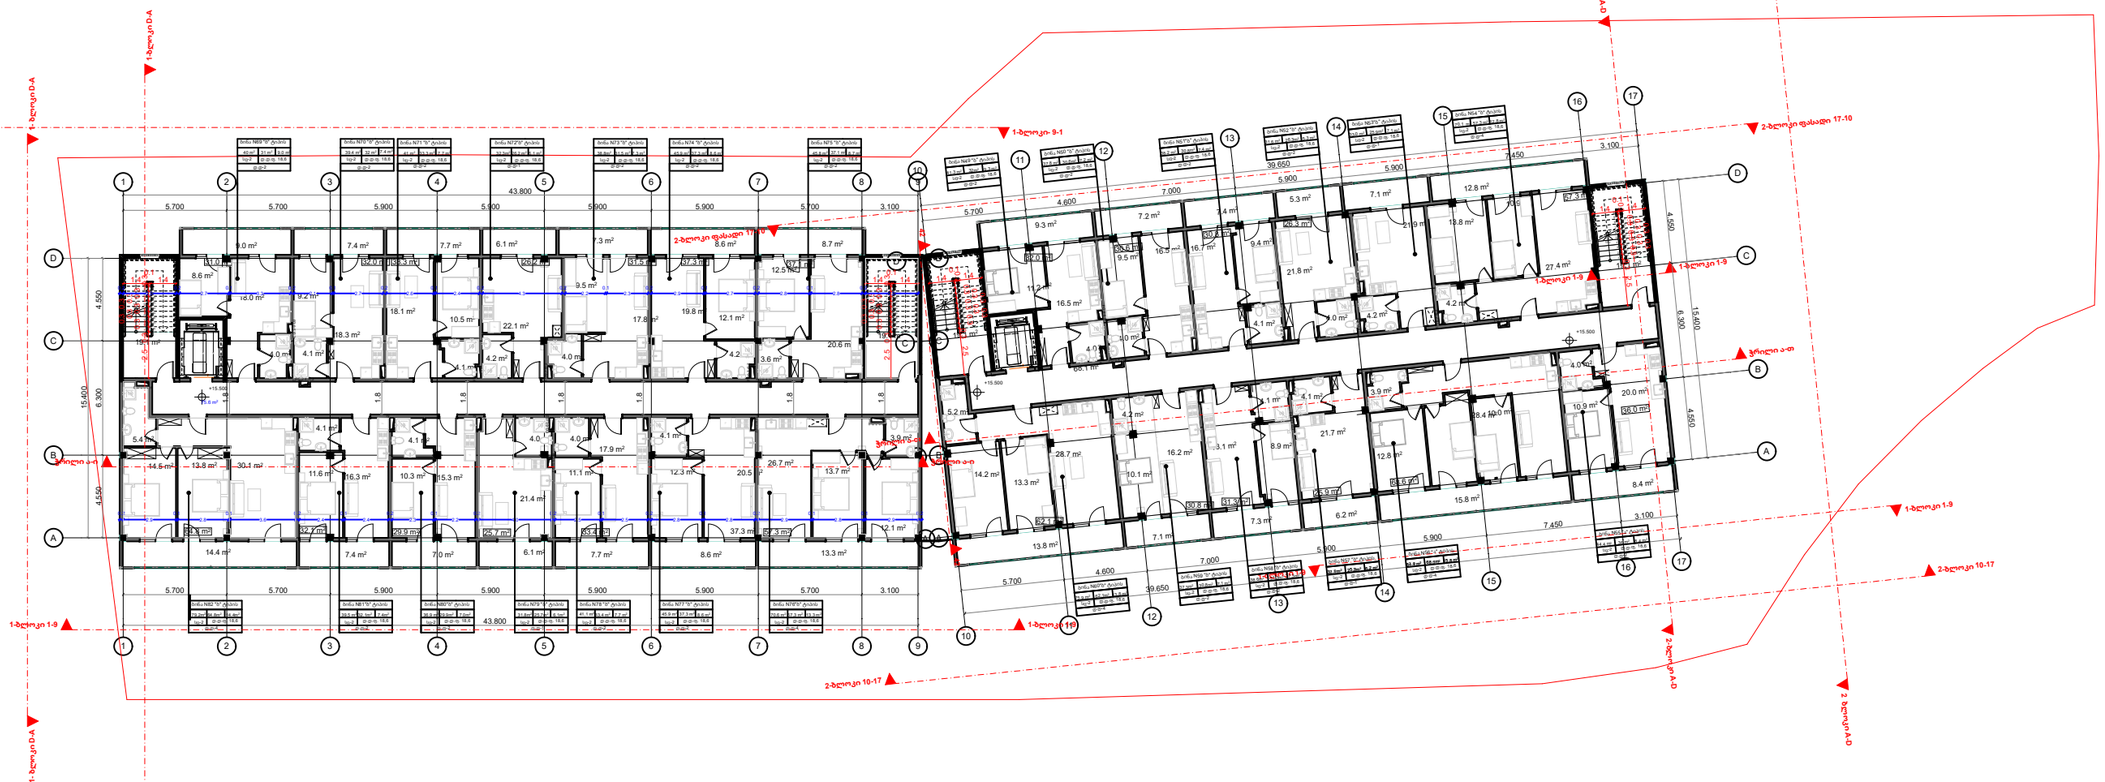

ხელშეკრულება №

პირობითი აღნიშვნები

- ღერძის ხაზი
- საპროექტო საზღვარი
- ბრმის ხაზი
- ბლოკის კედელი
- გაჟღივერებული ბეტონის კედელი-სვეტი
- გათბობა-კონდიციონერის ადგილი
- მისაწვდომი სვლა გეზი
- გასასვლელამდე მისაგზომი მანძილი
- სც-2 — დაპროექტებულების ჯგუფი (ქვეჯგუფი)
- ფ.ფ. 2 — დაპროექტებულების ფატვირთვა
- ბ. №6 42.2 — საერთო ფართი
- 38.2 4.0 — საზაფხულე ფართი
- ფართობი შიდა კონტურზე
- ბინის №
- ღიობი ფილაში
- კედლის ცეცხლდედეგობა (ერთსაათიანი)
- კედლის ცეცხლდედე

მ 1:100

7 სართული

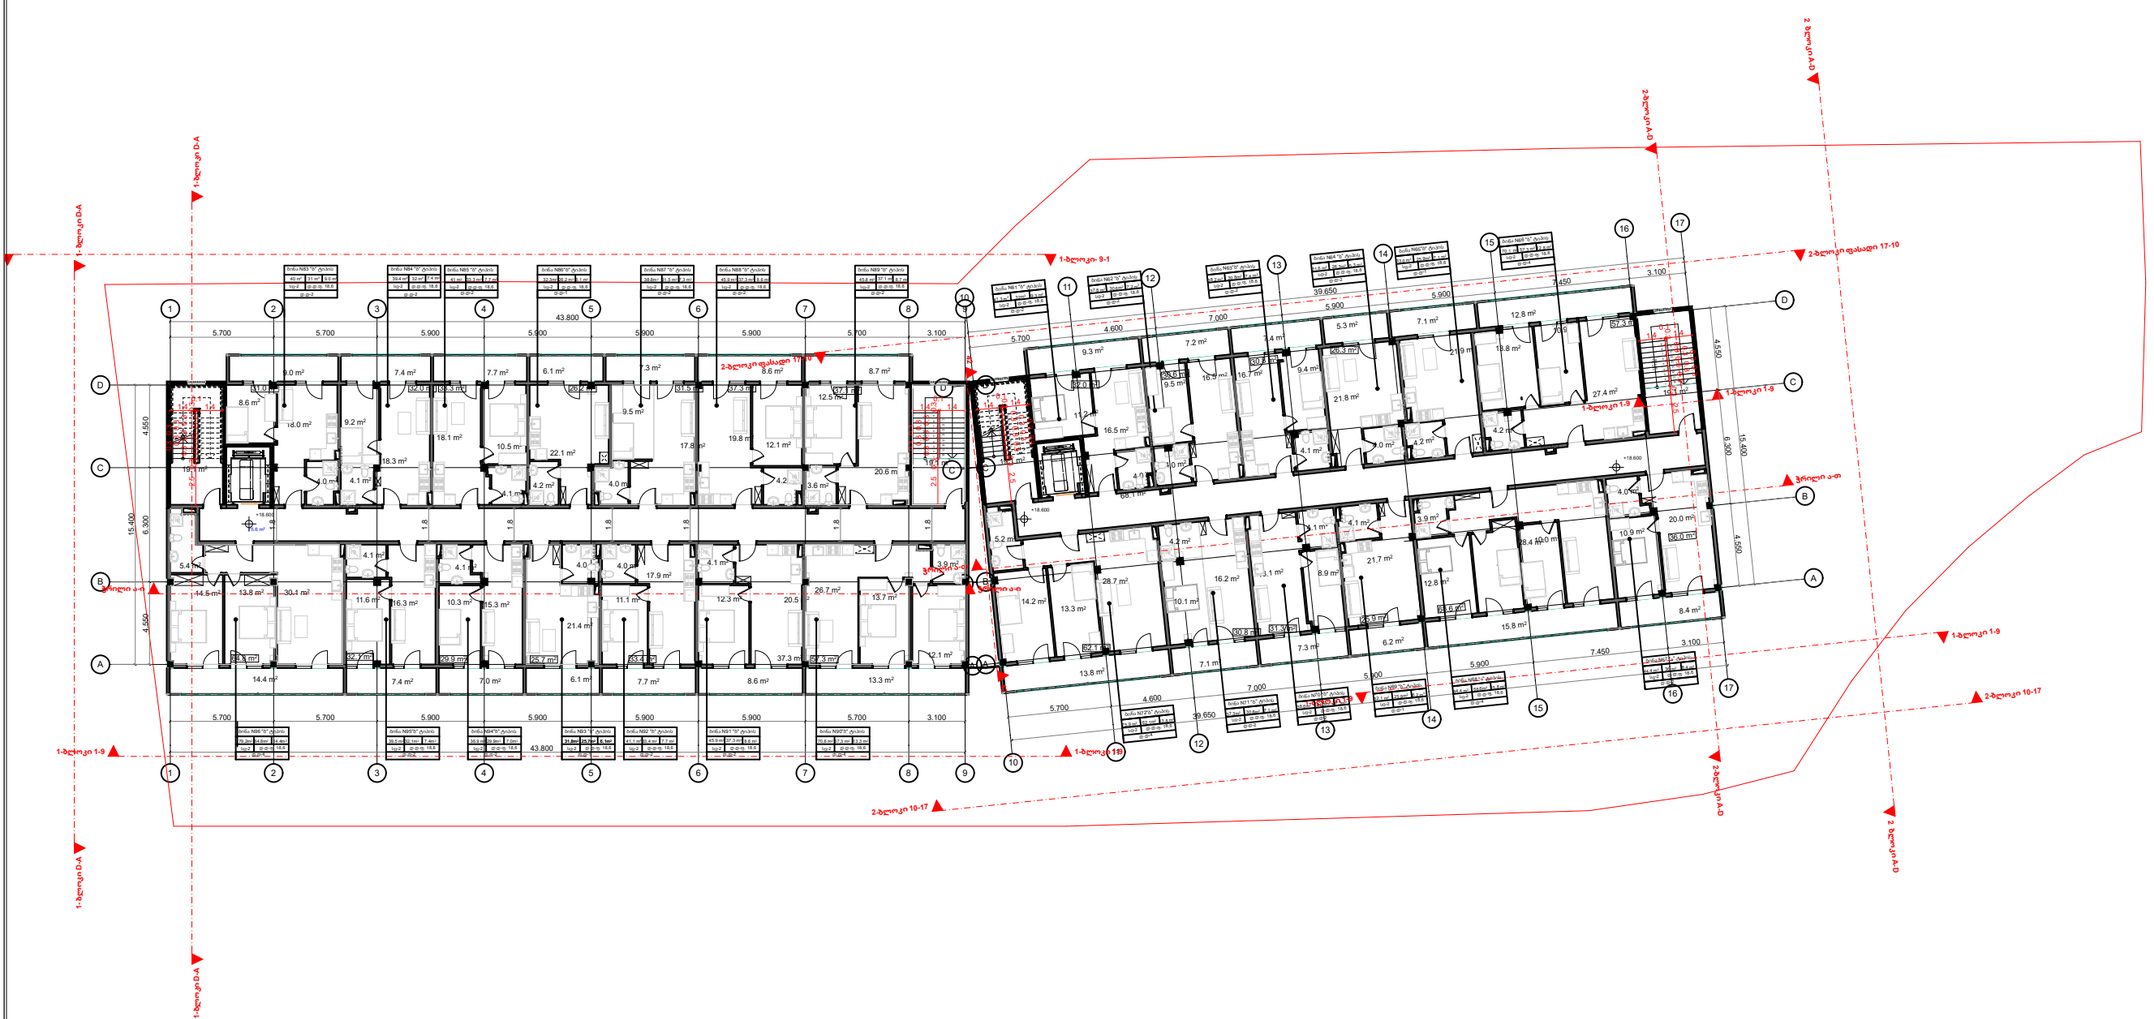

ხელშეკრულება №

პირობითი აღნიშვნები

- ღერძის ხაზი
- საპროექტო საზღვარი
- ბრუნვის ხაზი
- ბლოკის კედელი
- გაჟღივერებული ბეტონის კედელი-სვეტი
- გათბობა-კონდიციონერის ადგილი
- მისაწვდომი სვლა გეზი
- გასასვლელამდე მისაგზავნი მანძილი
- სტ-2 — დაკავებულობის ჯგუფი (ქვეჯგუფი)
- ფ.ფ. 2 — დაკავებულობის ფატვირთვა
- ბ. №6 | 42.2 — საერთო ფართი
- 38.2 | 4.0 — საზაფხულე ფართი
- ფართობი შიდა კონტურზე
- ბინის №
- ღიობი ფილაში
- კედლის ცეცხლდედობრობა (ერთსაათიანი)
- კედლის ცეცხლდედობრობა (ორსაათიანი)
- საცხოვრებელი დაკავებულობა
- სადარბაზო
- ბრუნტი
- მწვანე საფარი
- ცხაური ტიპის მოპირკეთება (გაჭედილი)
- სტრუქტურული ჯერადობის ნიშანი
- ჩრდილოეთის აღნიშვნა

	სრხანძრო საკეტი ლუკი
	სახანძრო ჰიდრანტი
	სახანძრო გაფრქვევის სისტემის საკონტროლო სარქველი
	სახანძრო გაფრქვევის სისტემის საკონტროლო სარქველი
	სველა ვერტიკალი
	სახანძრო გაფრქვევის სისტემის საკონტროლო ბლოკი
	მანომეტრი
	სახანძრო ჰიდრანტის სანიტარული ბორბალი
	ბრანდმაუერი
	ელექტრული ავტომატური სისტემა

შპს "ფლექს არქიტექტურა"
404920216
FLEX
ARCHITECTURE

FLEX ARCHITECTURE

შ.პ.ს. "ფლექს არქიტექტურა"		
თანამდებობა	გვარი	ხელმოწერა
დირექტორი	ი. მაზიაშვილი	
პროექტის ავტორი	ი. მაზიაშვილი	

დამკვეთი: შპს კვ 066

პროექტის სახელწოდება:
მრავალბინიანი საცხოვრებელი სახლი

მისამართი:

მასშტაბი	თარიღი	ნახაზის დასახელება
1:100		

სტადია	შემცველი	შემცველები
არქ. ნაწილი		

ლიფტის შახტის ჭრილი

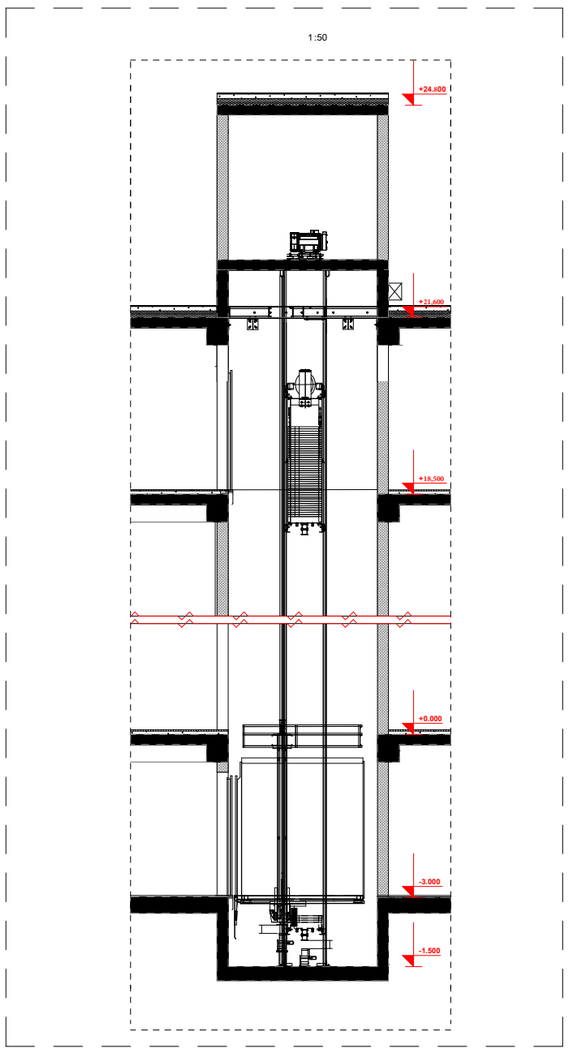

ლიფტის კაბინის შახტის და ლიფტის დეტალური ნახაზი

ღერძი 1-2

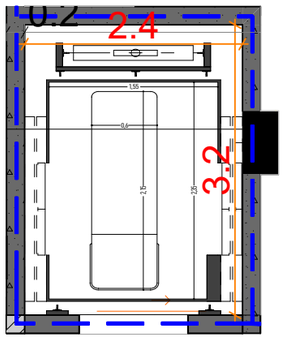

ღერძი 10-11

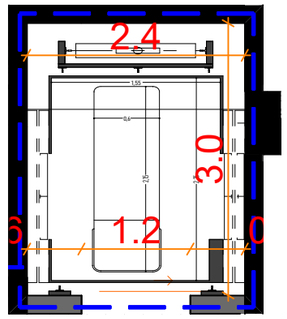

ლიფტის ღილული სიგნალების სიმაღლე
სურ.407.2.2.2(ა)

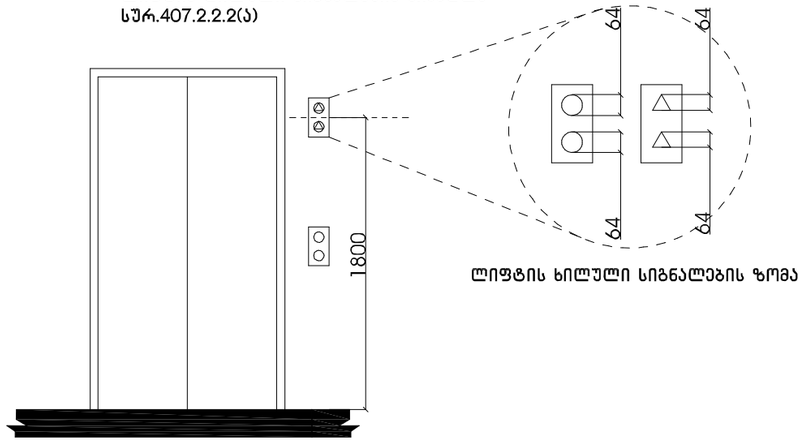

ლიფტის ხილული სიგნალების ზომა

ხელშეკრულება №

პირობითი აღნიშვნები

- ღერძის ხაზი
- საპროექტო საზღვარი
- ბრტყის ხაზი
- ბლოკის კედელი
- გაჟღივრებული ბეტონის კედელი-სვეტი
- გათბობა-კონდიციონერის არმატი
- მისაყვანი სვლა გეზი
- გასასვლელამდე მისაყვანი მანძილი
- სტ-2 — დაკავებულობის ჯგუფი (ქვეჯგუფი)
- ფ.ფ. 2 — დაკავებულობის ფატორობა
- ბ. №6 | 42.2 — საერთო ფართი
- 38.2 | 4.0 — საზაუხლო ფართი
- ფართობი ზომა კონტურზე
- ბინის №
- ღიობი ფილაში
- კედლის ცეცხლდედეგობა (ვრთსაათიანი)
- კედლის ცეცხლდედეგობა (ორსაათიანი)
- საცხოვრებელი დაკავებულობა
- სადარბაზო
- ბრუნტი
- მწვანე საფარი
- ცხაური ტიპის მოპირკეთება (გაცხელი)
- სტრუქტურული ზედაპირის ნიშნული
- ჩრდილოეთის აღნიშვნა


შპს "ფლექს არქიტექტურა"
404920216
FLEX ARCHITECTURE

FLEX ARCHITECTURE

შ.პ.ს. "ფლექს არქიტექტურა"		
თანამდებობა	გვარი	ხელმოწერა
დირექტორი	ი. მაზიაშვილი	
პროექტის ავტორი	ი. მაზიაშვილი	

დამკვეთი: შ.პ.ს კვ 066

პროექტის სახელწოდება:
მრავალბინიანი საცხოვრებელი სახლი

მისამართი:
ქ. თბილისი, ალუბლების ქ. №39 ნაკვ. 01.17.07.031.019

მასშტაბი	თარიღი	ნახაზის დასახელება
1:100		

სტადია	ფურცელი	ფურცლები
არქ. ნაწილი		

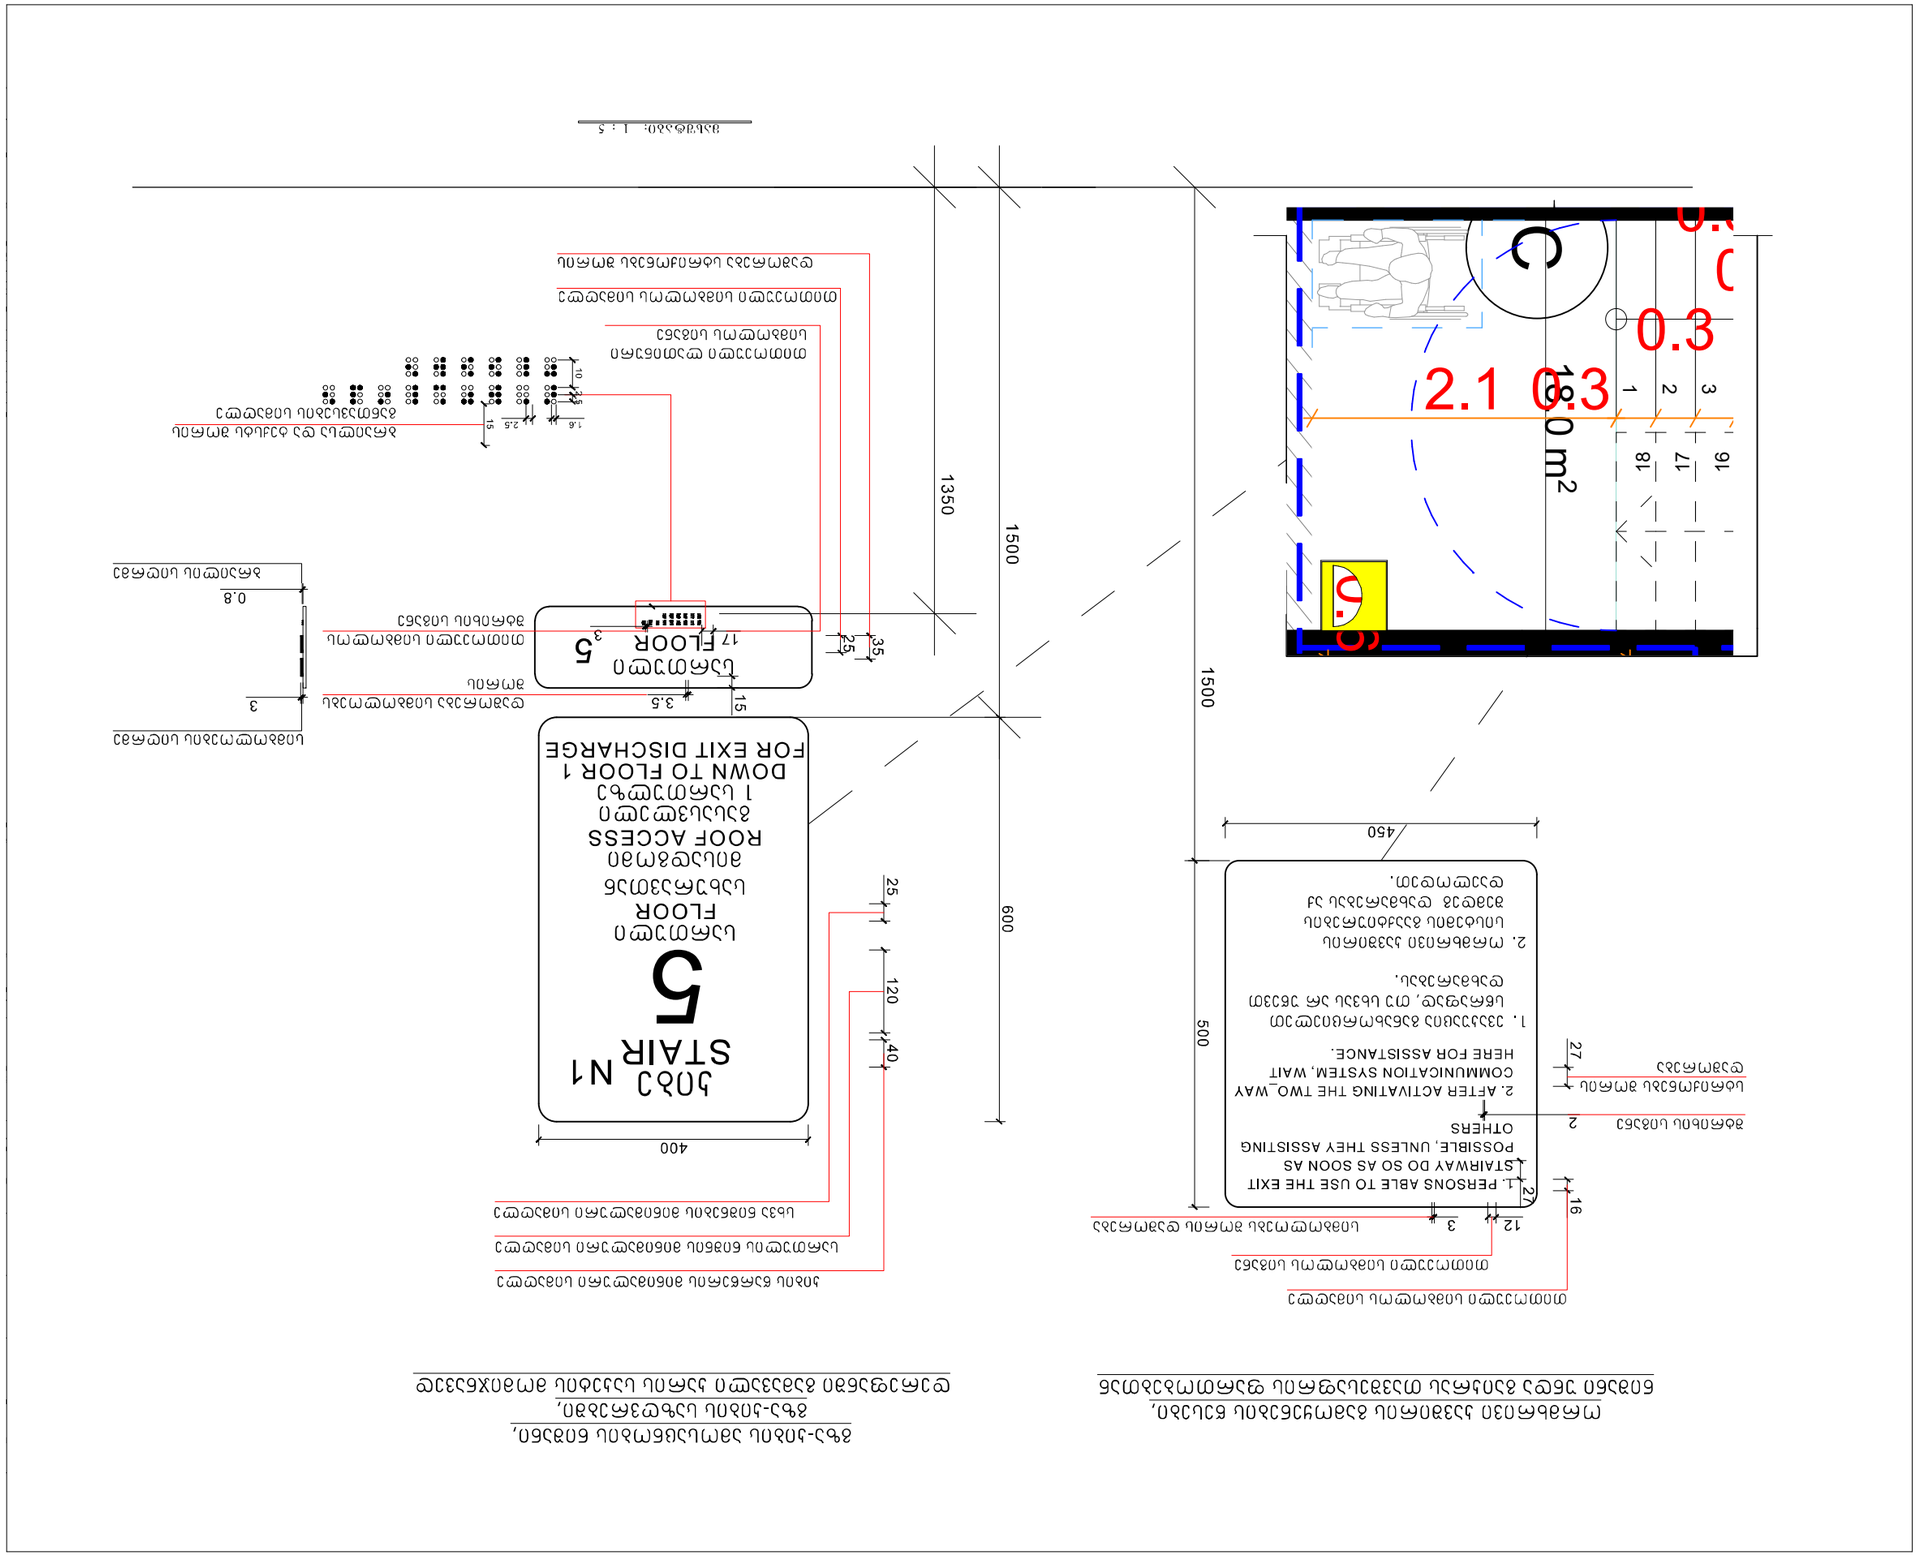
5
17 FLOOR
35
25
15
3.5
0.8
3
1350
1500
1500
600

ხელშეკრულება №

პირობითი აღნიშვნები

- ღერძის ხაზი
- საპროექტო საზღვარი
- ბრძოლის ხაზი
- ბლოკის კედელი
- გაპრიალებული ბეტონის კედელი-სვეტი
- გაბარიტა-კონსტრუქციის არმატურა
- მისაწვდომი სველა ბეჭი
- გასასვლელამდე მისაწვდომი მანძილი
- სტ-2 — დაკავებულობის ჯგუფი (ქვეჯგუფი)
- ფ.ფ. 2 — დაკავებულობის ფატვირთვა
- ბ. №6 | 42.2 — საერთო ფართი
- 38.2 | 4.0 — საბაუხალტრო ფართი
- ფართობი ზემო კონტურზე
- ბინის №
- ღიობი ფილაში
- კედლის ცეცხლმედეგობა (ერთსაათიანი)
- კედლის ცეცხლმედეგობა (ორსაათიანი)
- საცხოვრებელი დაკავებულობა
- სადარბაზო
- ბრუნტი
- მწვანე საფარი
- ცხაური ტიპის მოპირკეთება (გაშგრილი)
- სტრუქტურული ჩერკატის ნიშნული
- ჩრდილოეთის აღნიშვნა

	სრხოლის საკეტი ღილაკი
	სახანძრო ჰიდრანტი
	სახანძრო მანქანებისათვის მისაწვდომი სარკმელი
	სახანძრო ხელსაწყოების მისაწვდომი სარკმელი
	სველა ცეცხლსაქრობი
	სველა ცეცხლსაქრობი ავტომატური სისტემით (წყლის ავტომატური სისტემით)
	ჰიდრანტი ავტომატური სისტემით
	ჰიდრანტი მორეწყვის მილსადენით
	ხანძარსაშიშები
	სახანძრო მანქანის სქელი ავტომატი ჯოხიანი
	ევაკუატორი
	ორმხრივად მუშაობადი სისტემა

ნიშანი პიქტოგრამებით, ამობურცული ნიშნებით და ბრაილით
განთავსდება
მისაწვდომ ტუალეტებთან ყარის მომიჯნავედ

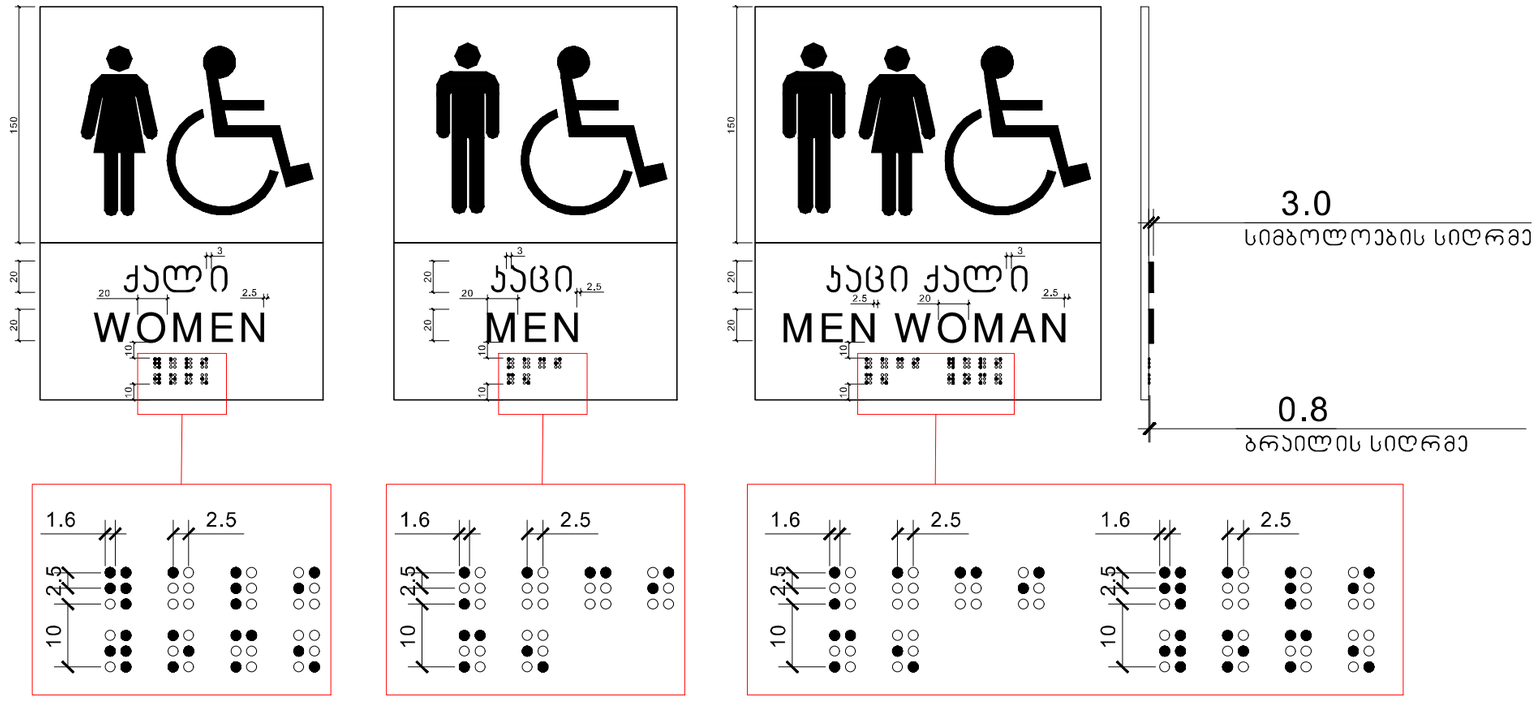

მასშტაბი: 1 : 2

შპს "ფლექს არქიტექტურა"
404920216
FLEX ARCHITECTURE

FLEX ARCHITECTURE

შ.პ.ს. "ფლექს არქიტექტურა"		
თანამდებობა	გვარი	ხელმოწერა
დირექტორი	ი. მაზიაშვილი	
პროექტის ავტორი	ი. მაზიაშვილი	

დამკვეთი: შპს კვ ონნ

პროექტის სახელწოდება:
მრავალბინიანი საცხოვრებელი სახლი

მისამართი:
ქ. თბილისი, ალუბლების ქ. №39 ნაკვ: 01.17.07.031.019

მასშტაბი	თარიღი	ნახაზის დასახელება
1:100		

სტადია	ფურცელი	ფურცლები
არქ. ნაწილი		

ნებართვის №:	

პროექტის აღნიშვნა

ნაგებობის დასახელება:	ავტოფარეხი
ნაგებობის ფუნქციური კლასი:	
ნაგებობის ტექნიკური კლასი:	
ნაგებობის ტიპი:	
ნაგებობის კატეგორია:	
ნაგებობის ექსპლუატაციის ვადა:	

ავტორები

მთავარი არქიტექტორი:	ი. ბუზოვკინი	
პროექტის ხელმძღვანელი:	ი. ბუზოვკინი	
პროექტის ავტორი:	ი. ბუზოვკინი	

შპს "ფლექს არქიტექტურული ბიურო" 404920216 FLEX ARCHITECTURE

FLEX ARCHITECTURE

მასშტაბი:	ზომა	ნახატის №:

ქალაქ თბილისის ტერიტორიის გენერალური გეგმის ფრაგმენტი

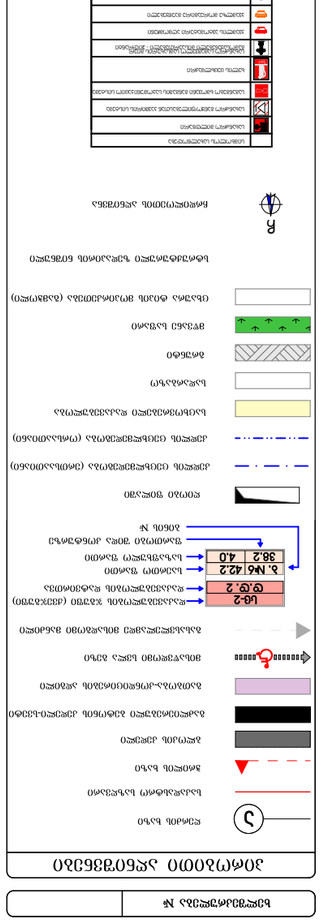
ნაკვეთის საზღვარი
ნაგებობის ადგილმდებარეობა
ნაგებობის ფასადის ხაზი
ნაგებობის ფასადის ხაზი (ნაწილობრივ ფარული)
ნაგებობის ფასადის ხაზი (ფარული)

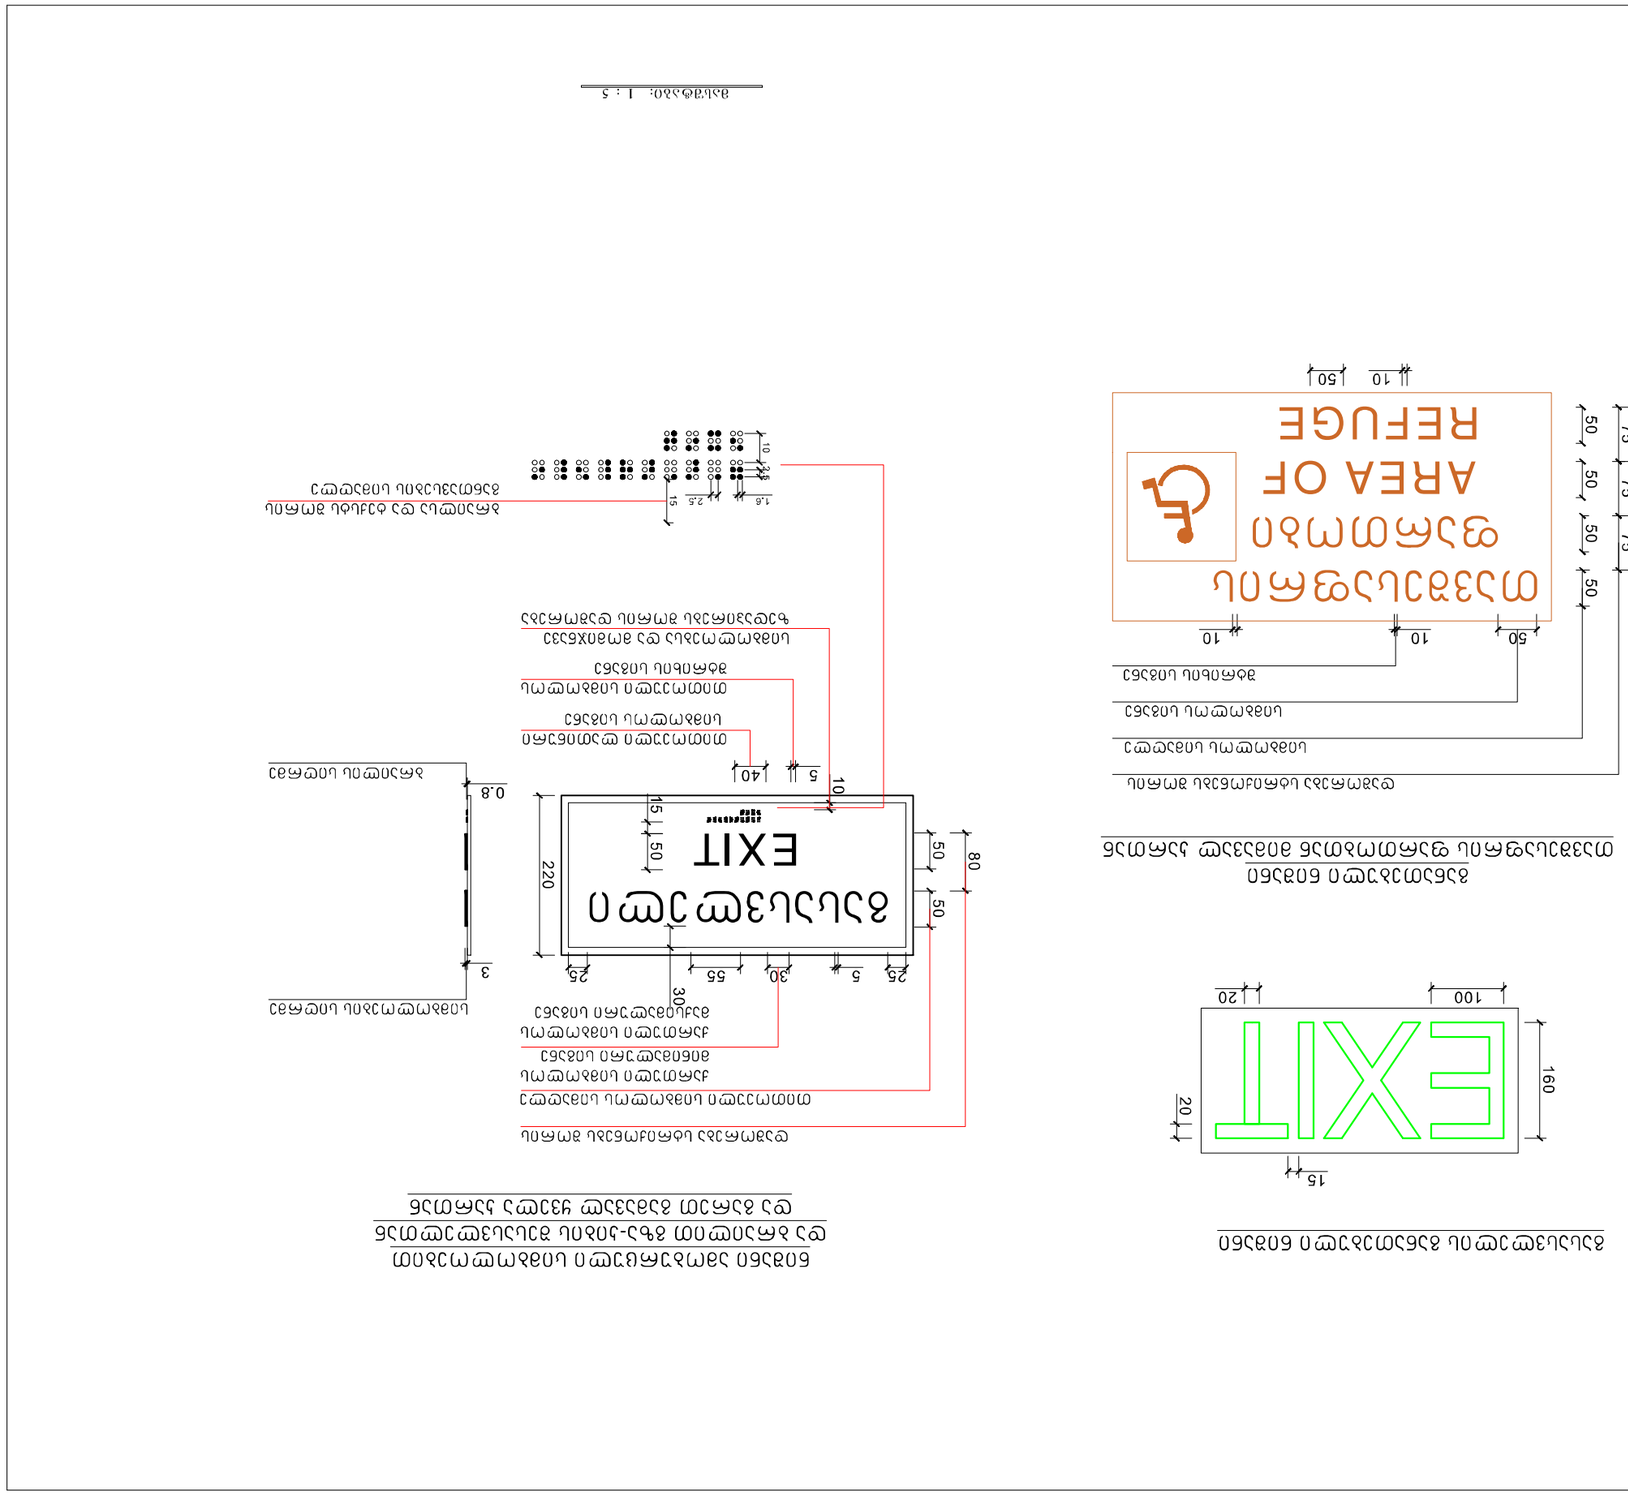
EXIT
EXIT
REFUGE
AREA OF

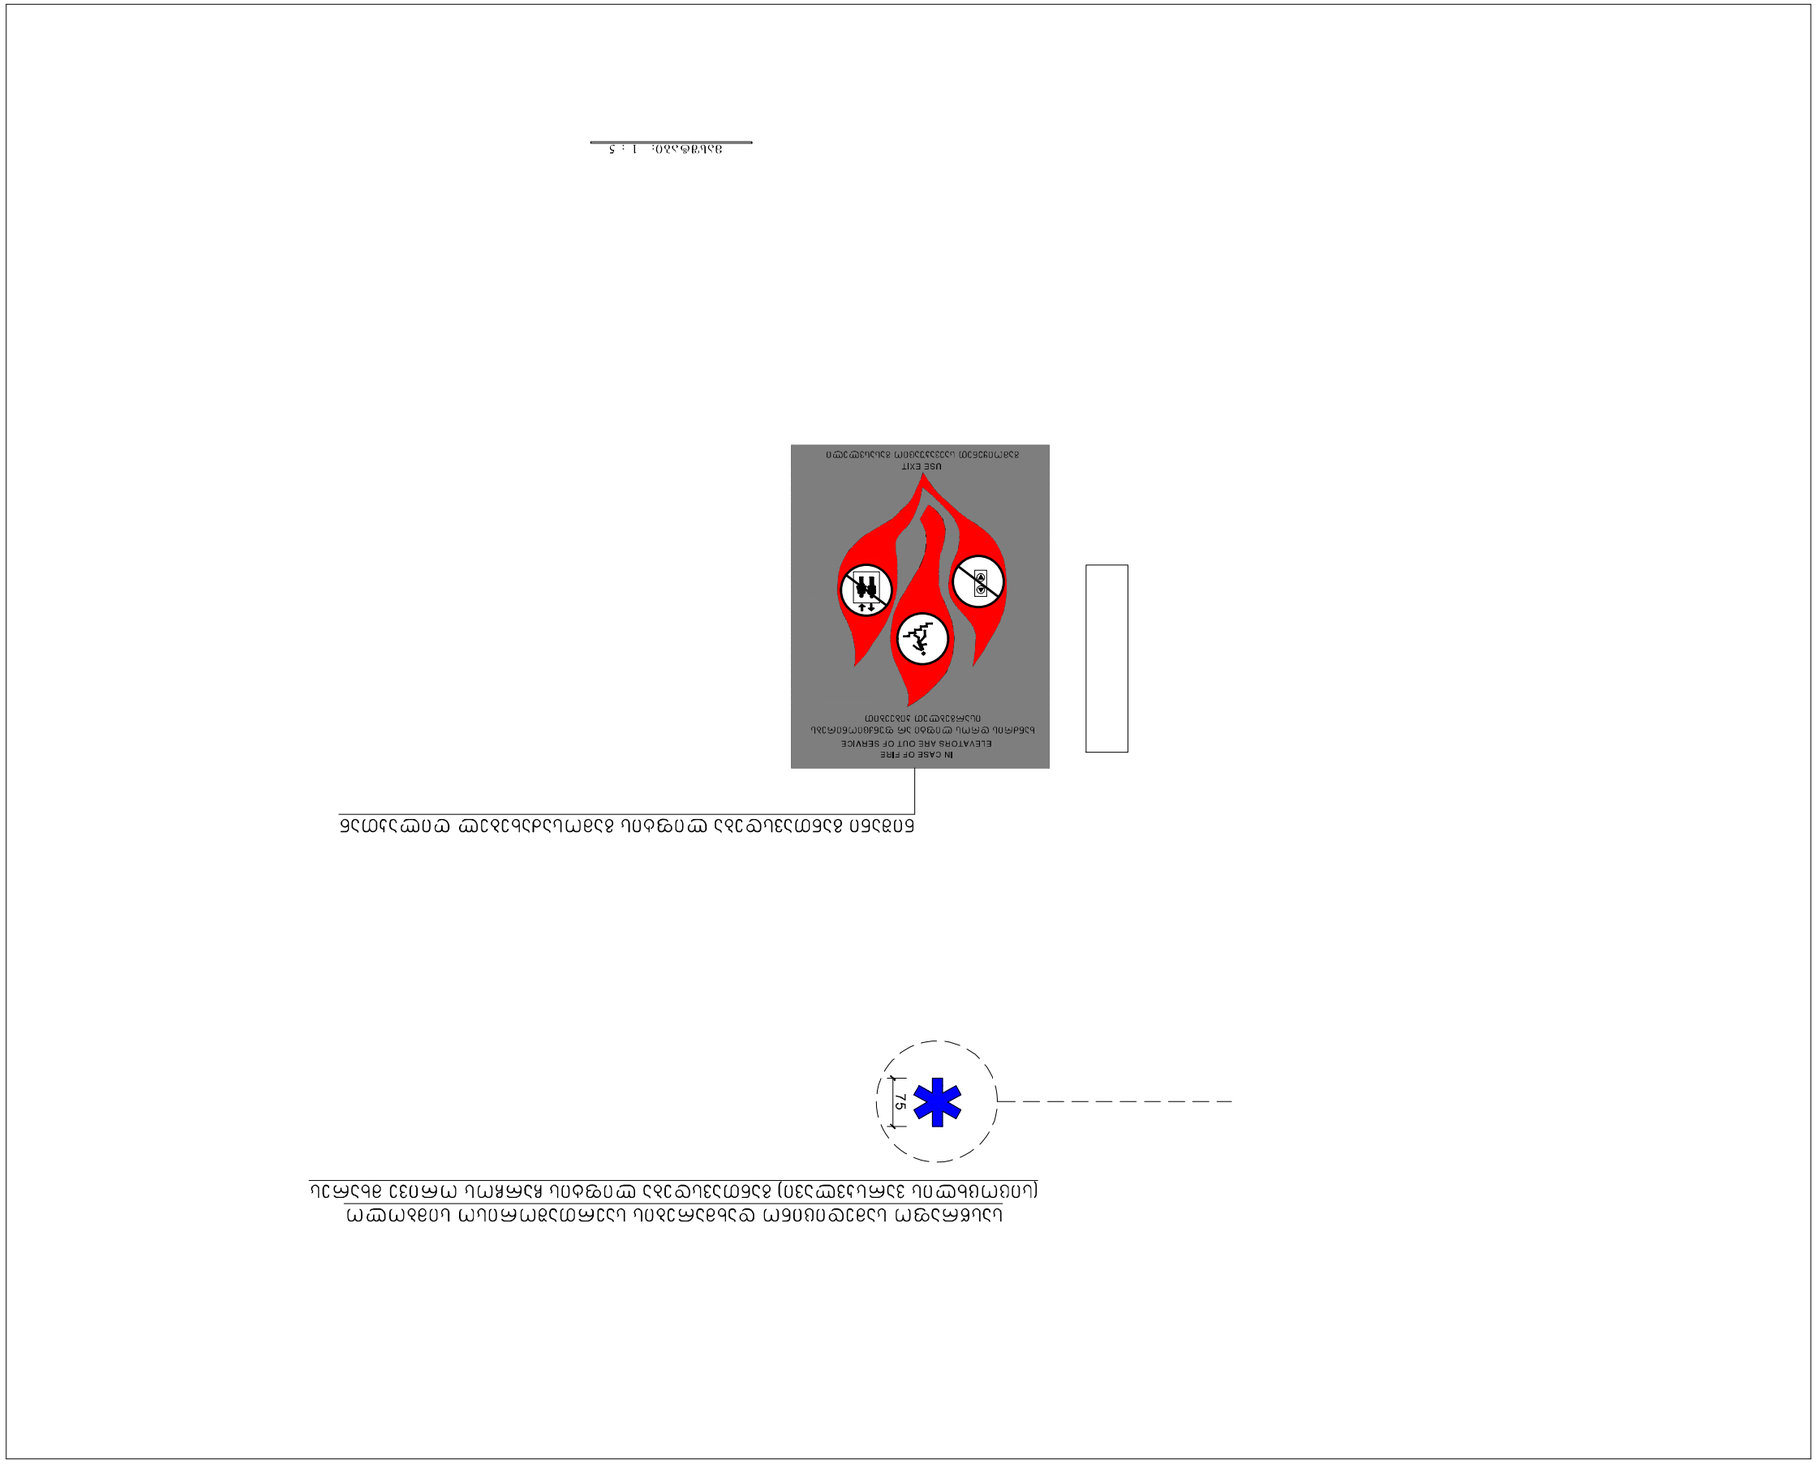




