საკადასტრო გეგმა

საჯარო რეესტრის ეროვნული სააგენტო

საკადასტრო კოდი:	**01.11.10.012.027**	ნაკვეთის დანიშნულება:	**არასასოფლო სამეურნეო**
განცხადების ნომერი:	**892024576743**	ფართობი:	**11984 კვ.მ (WGS 84 / UTM zone 38N)**
მომზადების თარიღი:	**09/10/2024**		

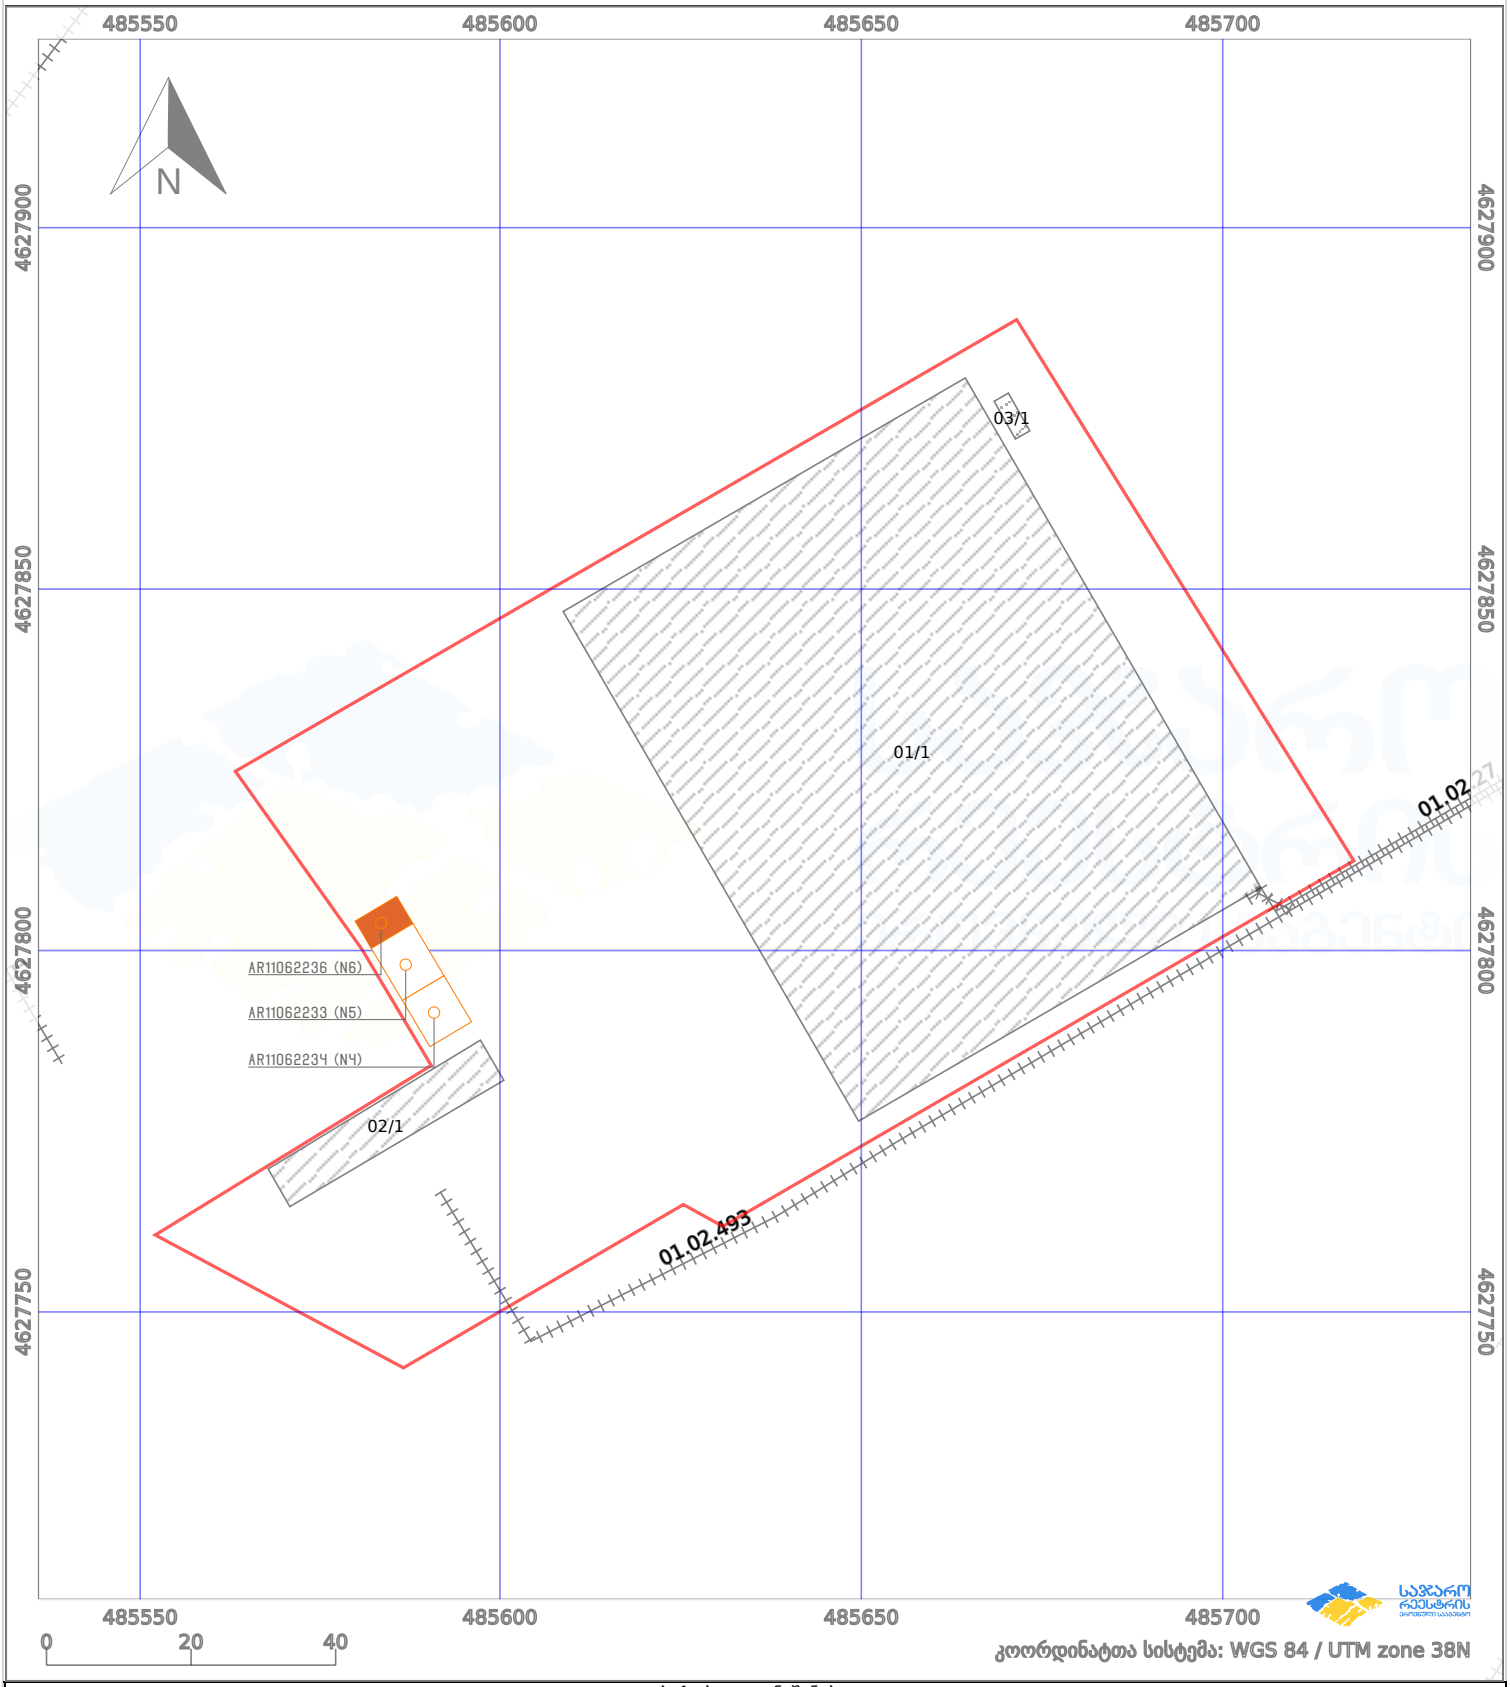

პირობითი აღნიშვნები:

ნაკვეთის საზღვარი	მშენებარე ნაგებობა	02/4	აშენებული ნაგებობა		მიწისქვეშა ნაგებობა
ხაზობრივი ნაგებობა	ტყის ფონდი		ვალდებულება		ქარსაფარი ზოლი

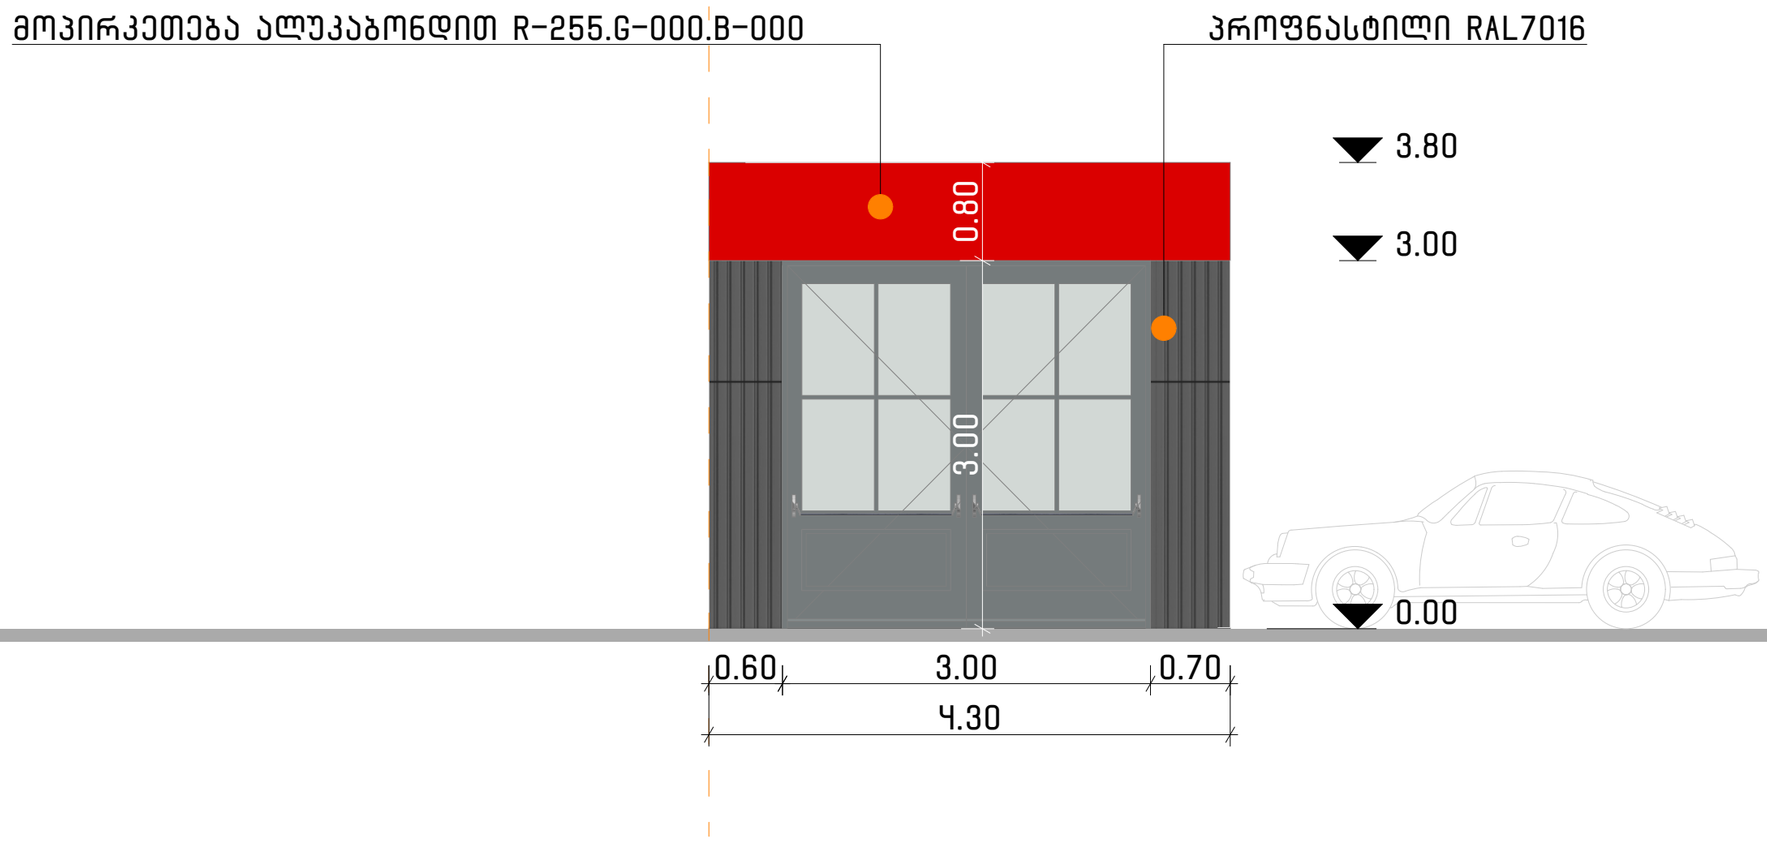
მოპირკეთება ალუკაბონდით R-255.G-000.B-000
პროფნასტილი RAL7016
3.80
3.00
0.80
3.00
0.00
0.60
3.00
0.70
4.30

ფასადი მ.1:50


3.80
პროფნასტილი RAL7016
მოპირკეთება ალუკაბონდით R-255.G-000.B-000
0.80
3.00
3.00
3.00
0.00
ლითონის შუშებიანი კარი RAL7016


მოპირკეთება ალუკაბონდით R-255.G-000.B-000
ლითონის შუშებიანი კარი RAL7016
პროფნასტილი RAL7016
3.80
3.00
0.00
16.10.2024