




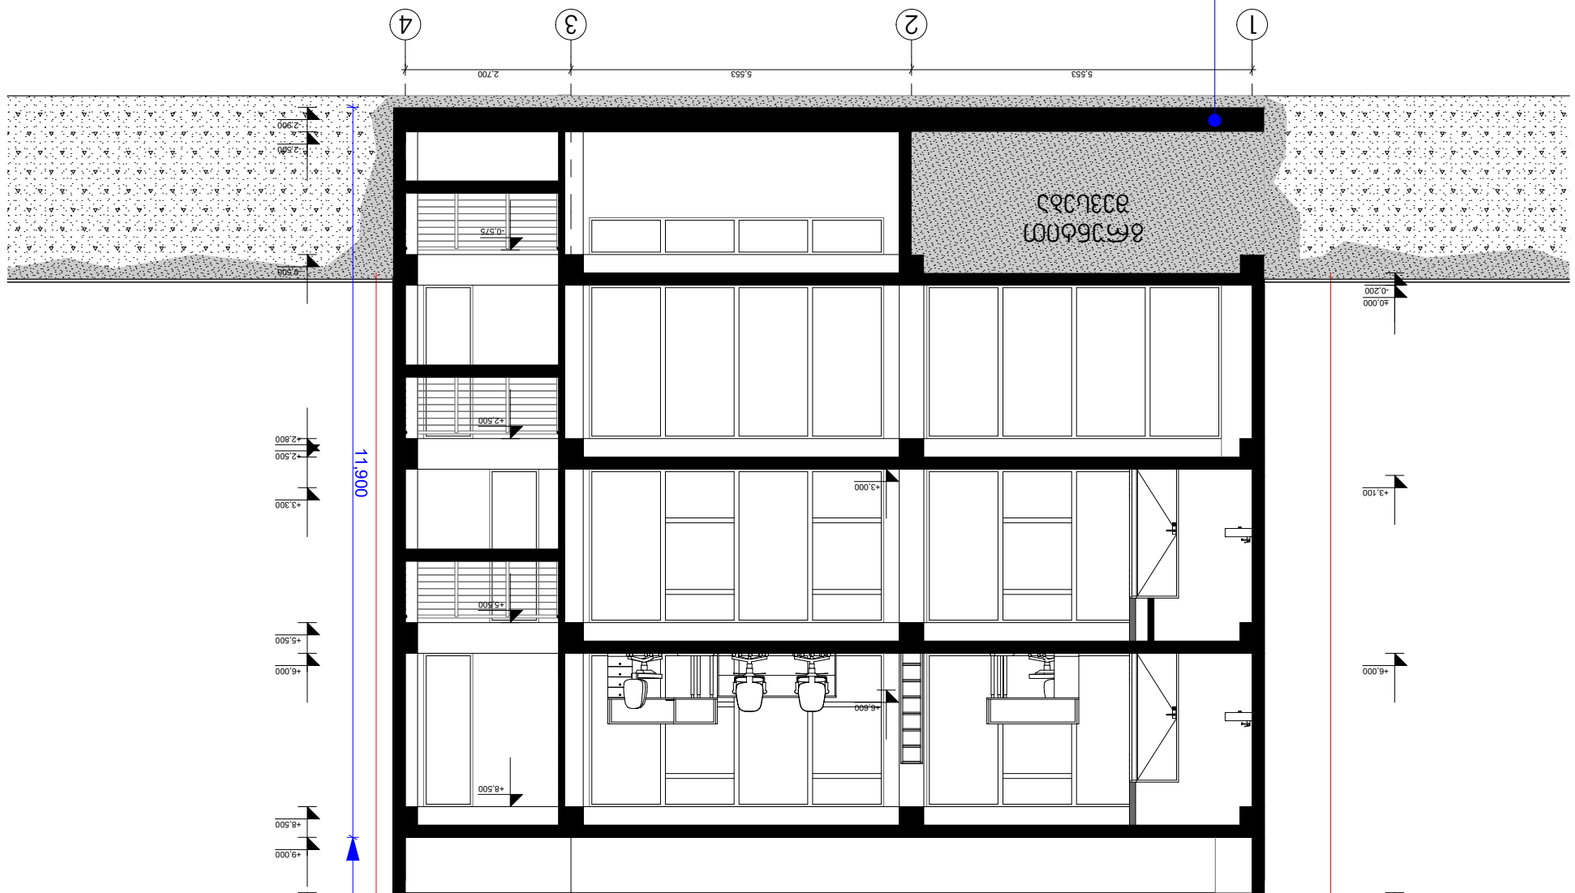

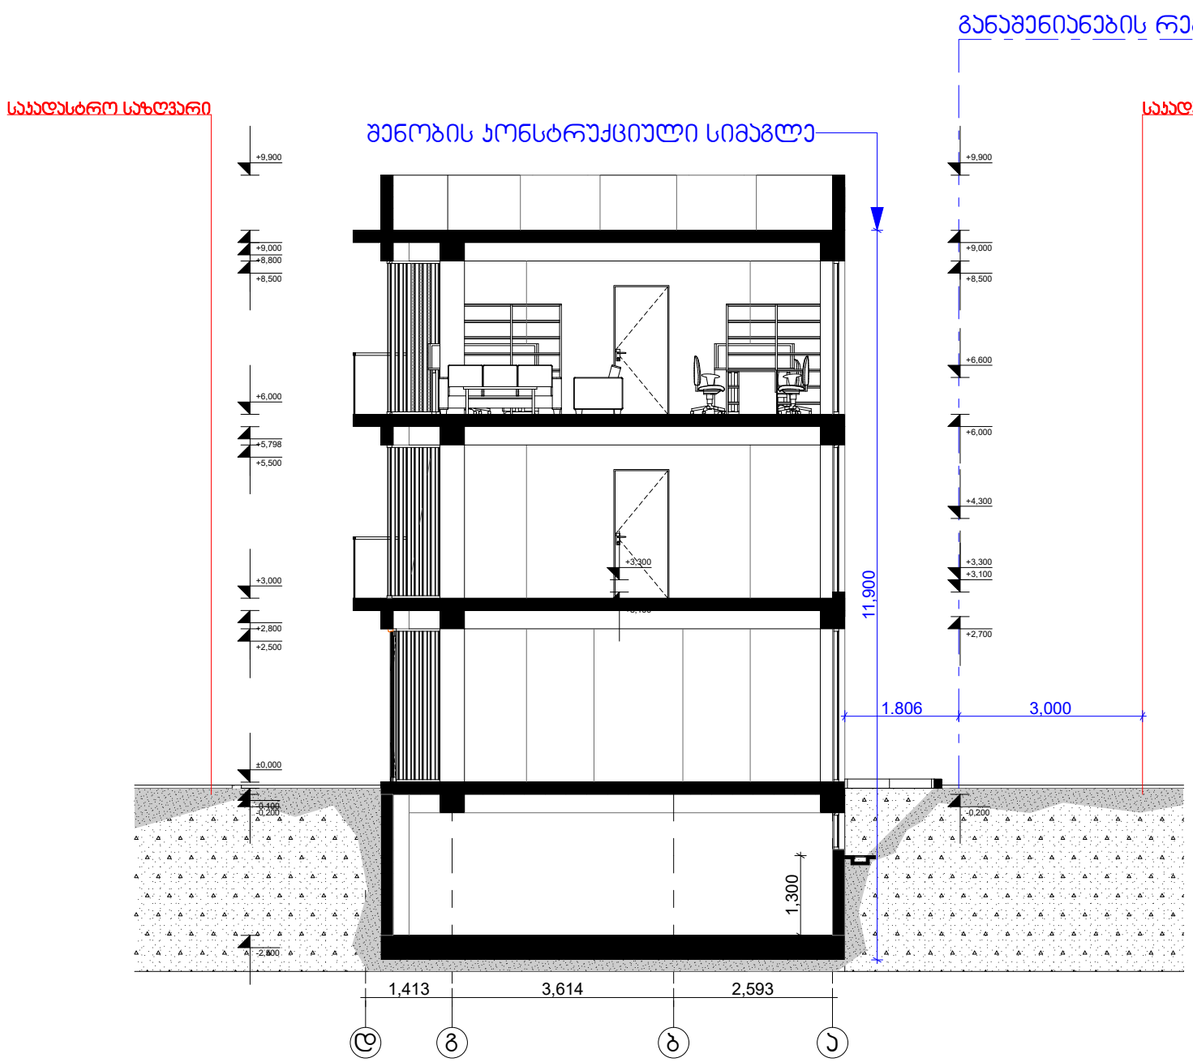


საპროექტო ცენტრი

ჭრილი 2-2

ტერიტორიის საპროექტო საზღვარი

დამკვეთი	ლევან ჯანაშია	
თანამდებობა	გვარი, სახელი	ხელმოწერა
არქიტექტორი	გ.ბერაია	

				ფურც №
				11
სტადია	ფორმატი	სულ.ფურც	მასშტაბი	თარიღი
პროექტი	A3	14	1:500	25.05.2019

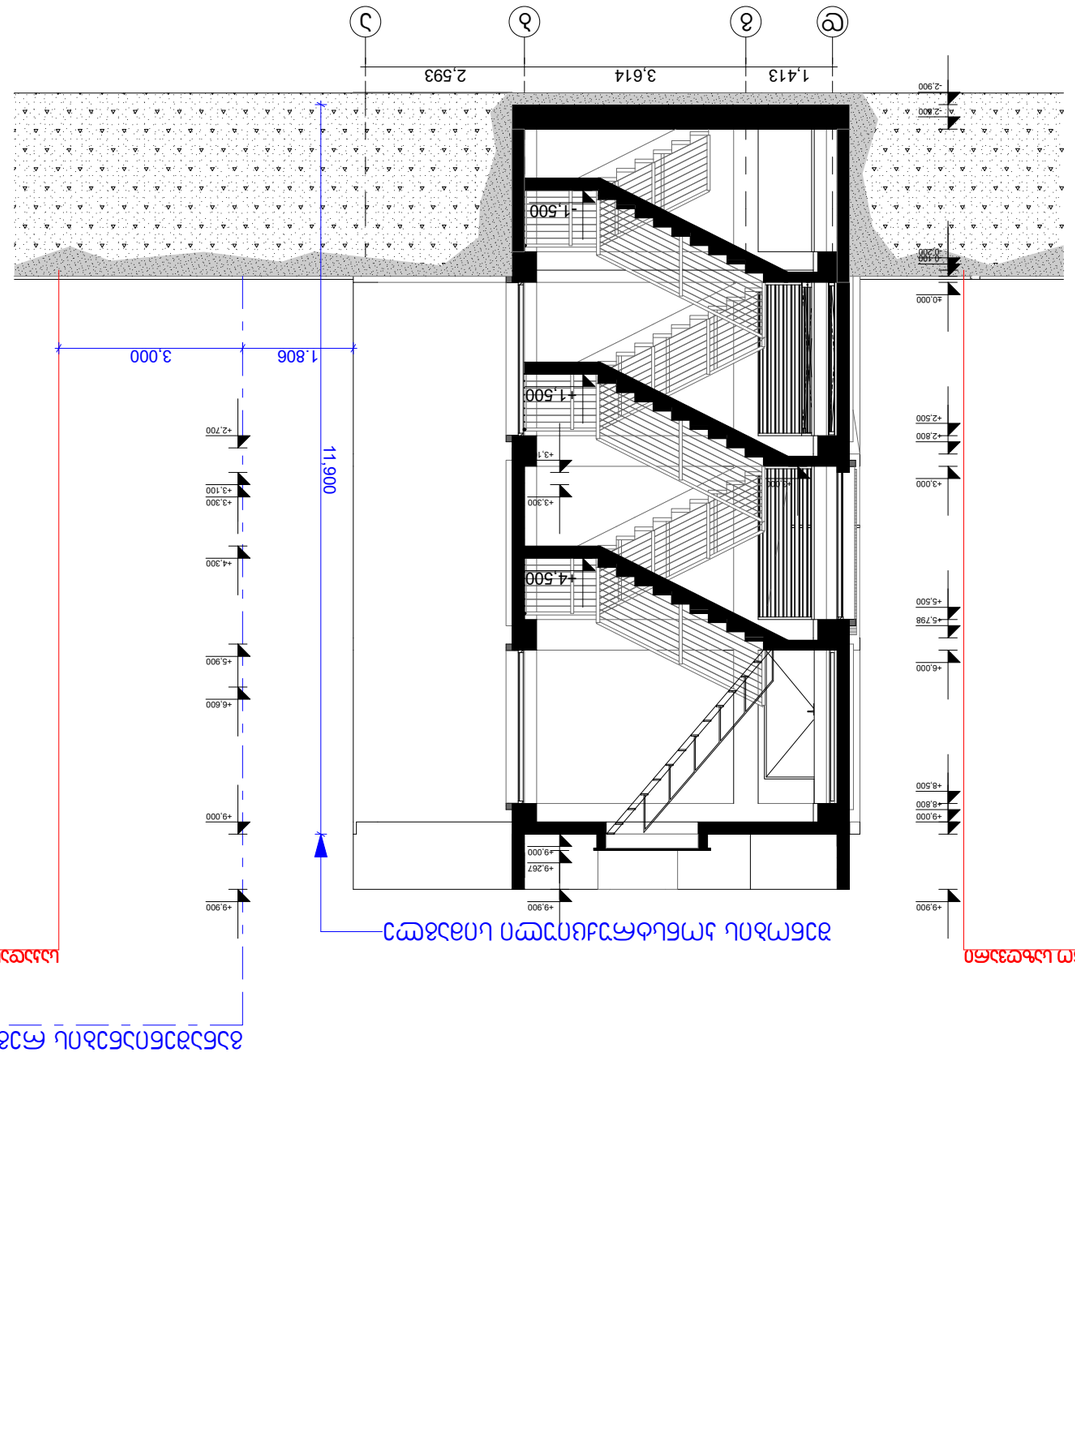










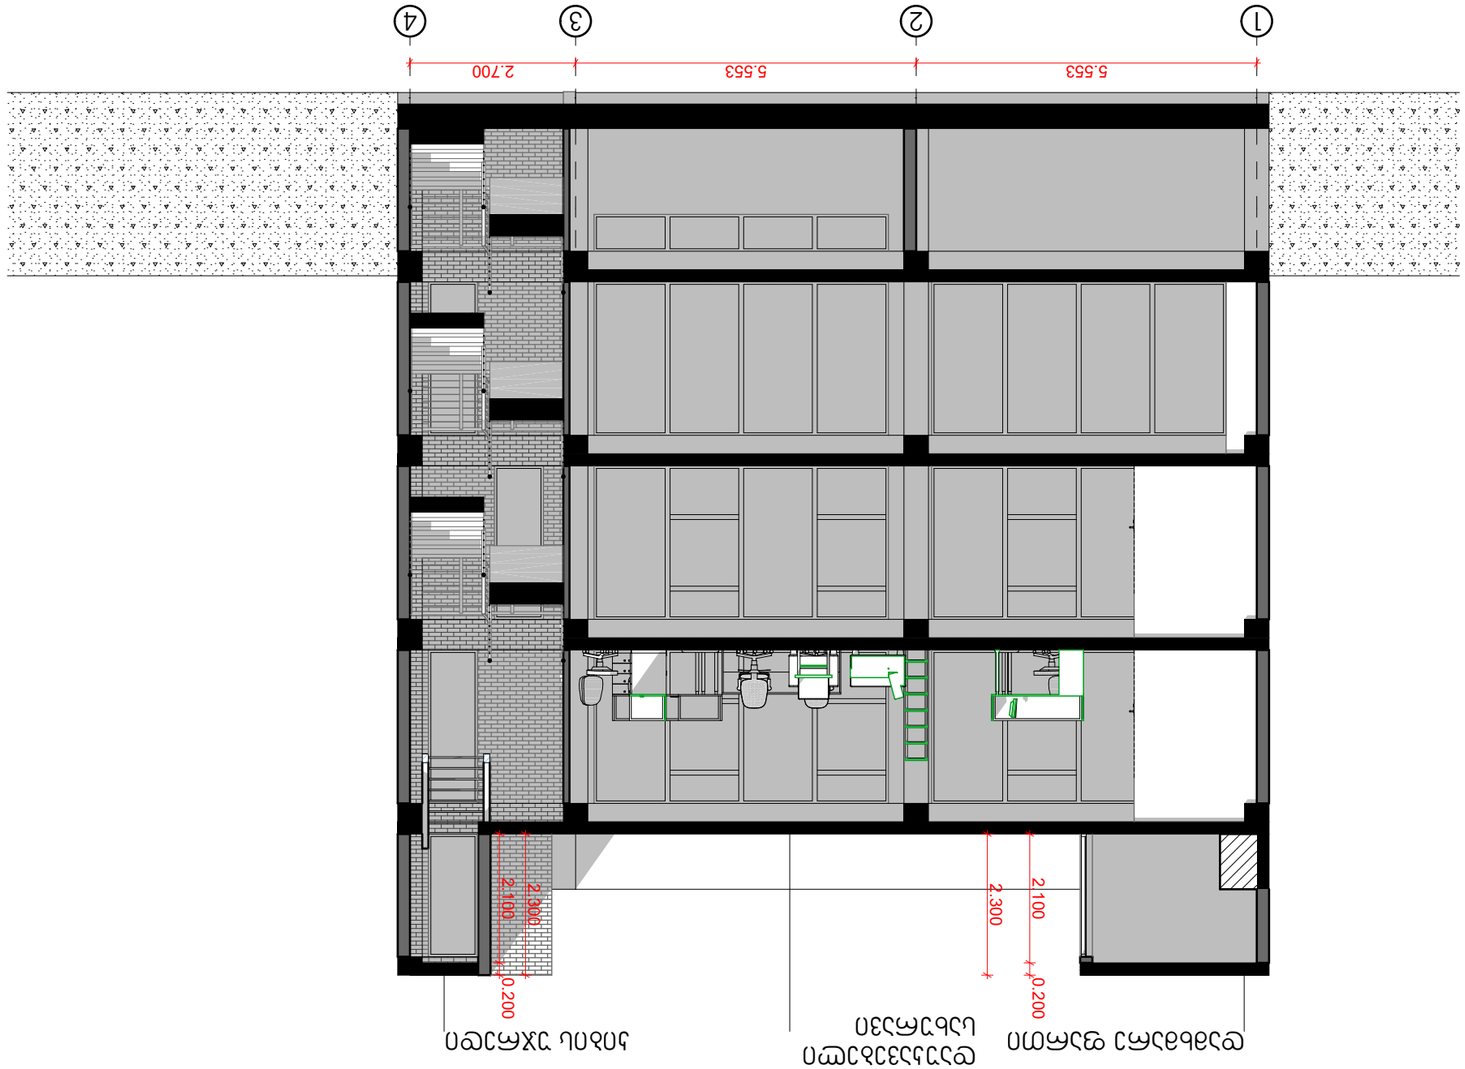





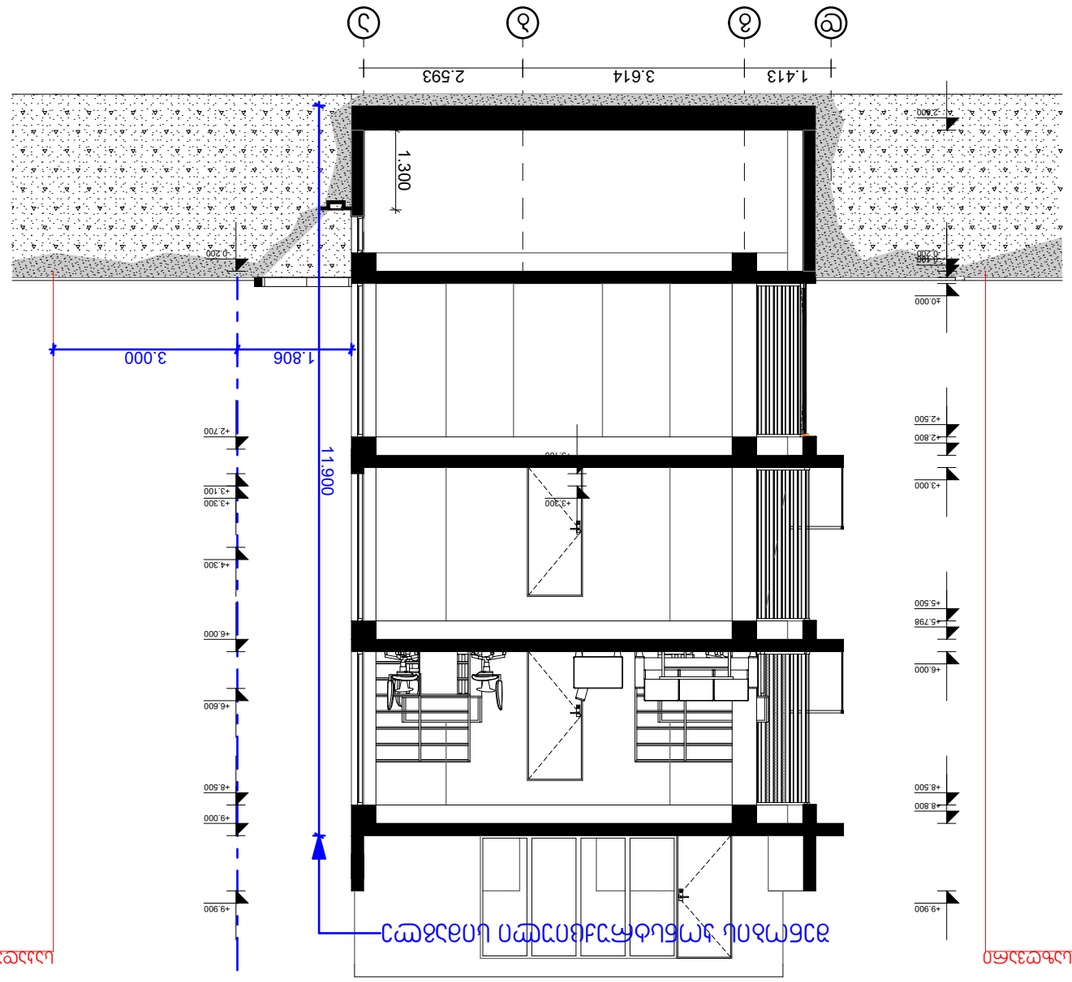


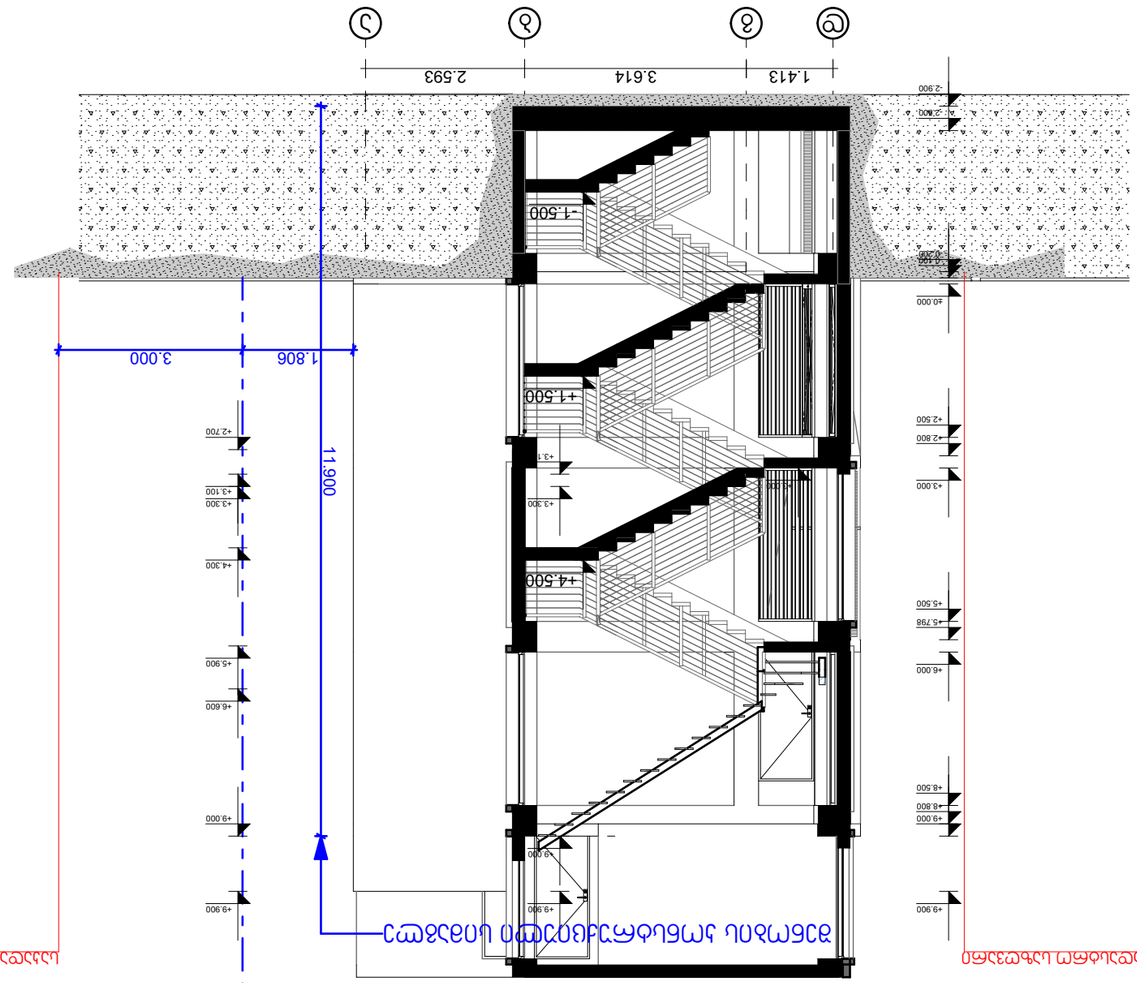

