-1 პარკინგი

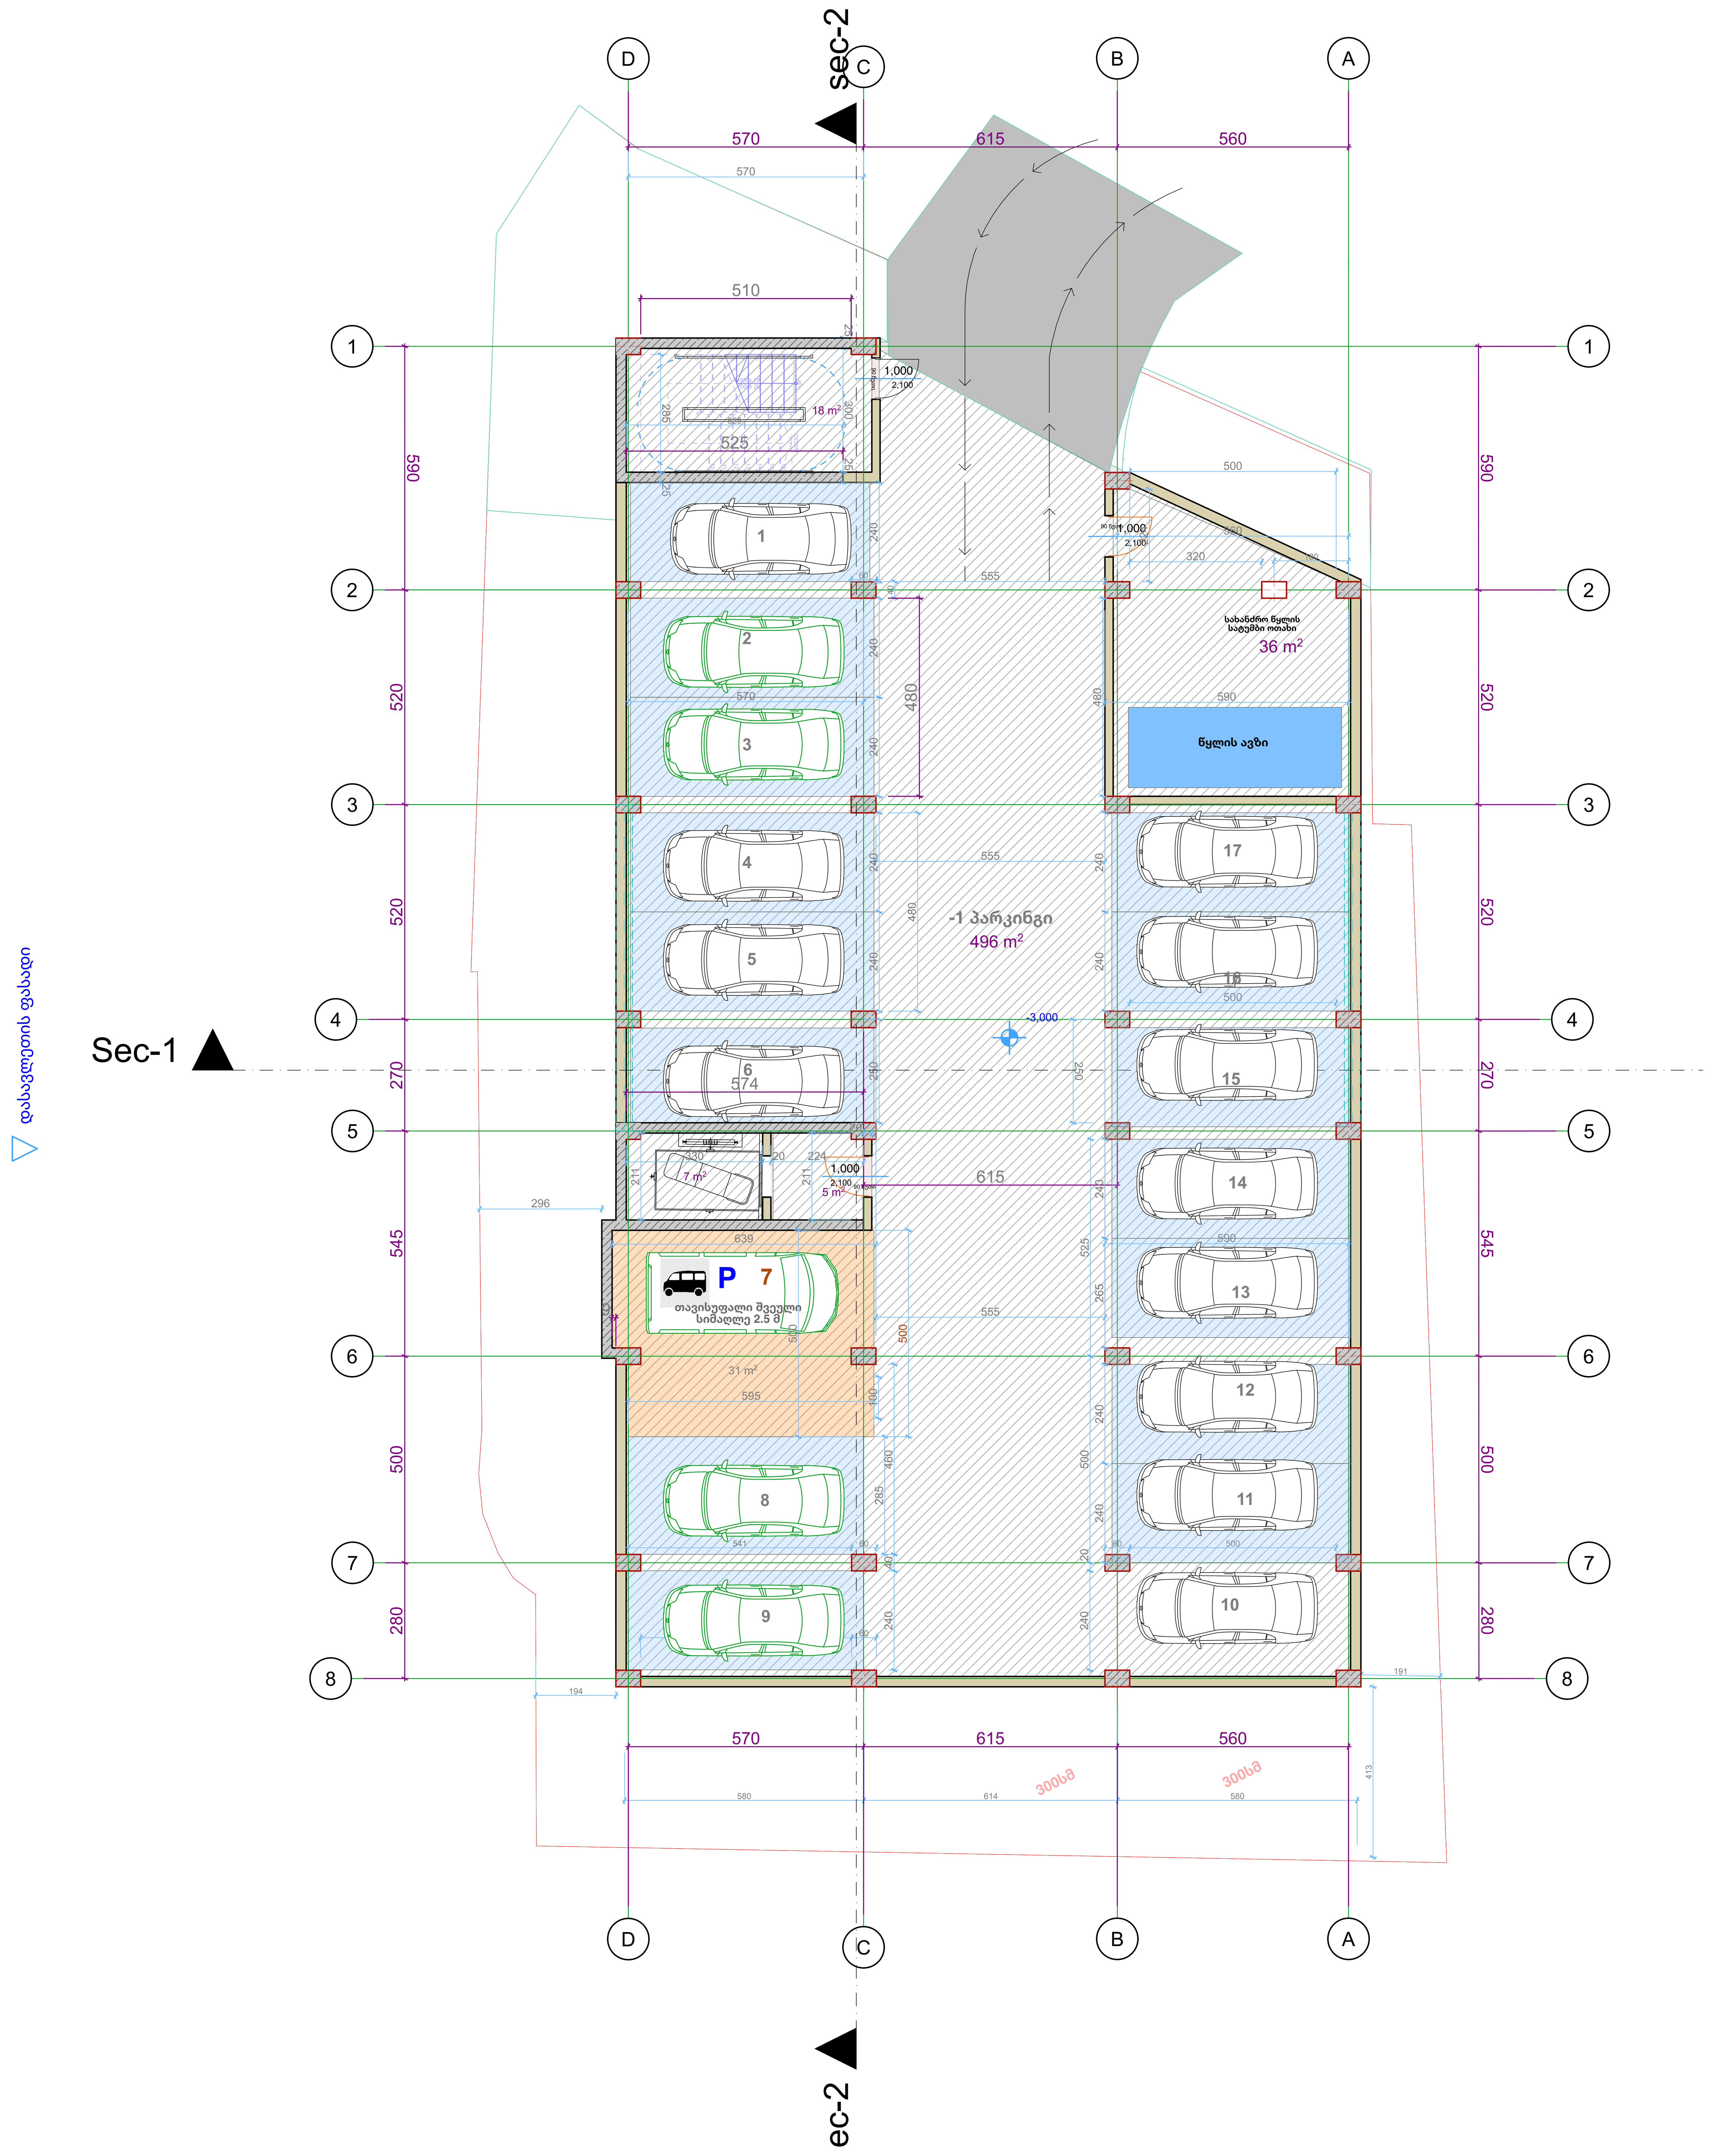

განაშენიანება



-3,000

კარის ცეცხლმედეგობა და ნომერი

ბლოკის კედელი

ბეტონის კედელი

საყრდენი კოლონა

ბინებს შორის გამყოფი კედელი

10 იანი ტიხარი

მანქანის სავალი აღმნიშვნელი

შახტა

ღერძის ხაზი

16% დახრა

Exit გასასვლელი

დაკავებულობის ჯგუფი	დაკავებულობის ჯგუფის აღნიშვნა	ფერის კოდი
თავშეყრის ჯგუფი (თვ)		RGB (34.139.34)
საქმიანი ჯგუფი (სქ)		RGB (79.12.187)
საგანმანათლებლო ჯგუფი (სგ)		RGB (245.99.20)
სამრეწველო ჯგუფი (სმ)		RGB (160.32.240)
დიდი საფრთხის შემცველი ჯგუფი (დსშ)		RGB (94.8.58)
თავშეყრის ჯგუფი (თვ)		RGB (0.0.255)
სავაჭრო ჯგუფი (სვ)		RGB (255.0.0)
საცხოვრებელი ჯგუფი (სც)		RGB (220.185.0)
სასაწყობო ჯგუფი (სწ)		RGB (136.135.134)
დამხმარე ჯგუფი (დს)		RGB (57.57.56)

გასასვლელამდე სავალი მანძილი

გასასვლელებს შორის დაცილება

3 საათიანი ცეცხლმედეგობა

2 საათიანი ცეცხლმედეგობა

1 საათიანი ცეცხლმედეგობა

სახანძრო სახელო

1. ნახაზი მომზადებული მისაწვდომობის სტანდარტების მიხედვით.

2. ზომები მოცემულია სანტიმეტრებში.

3. ლიფტის შახტა აღჭურვილი იქნება ჰაერის დაწნევის სისტემით.

4. ჰაერის დაწნევის სისტემა უზრუნველყოფილი იქნება სათადარიგო ელმომარაგებით.

6. დენის გათიშვის შემთხვევაში სათადარიგო ელექტროსისტემა ავტომატურად გაანათებს გასასვლელ საშუალებებს.

7. კონსტრუქციული პროექტის დამუშავებისას დაცული იქნას I-B კონსტრუქცის ტიპის მოთხოვნები.

8. ხანძარსაწინააღმდეგო დაცვის სისტემების საინჟინრო დოკუმენტაცია დამუშავდეს 28.01.16 წ. #41 დადგენილების შესაბამისად.

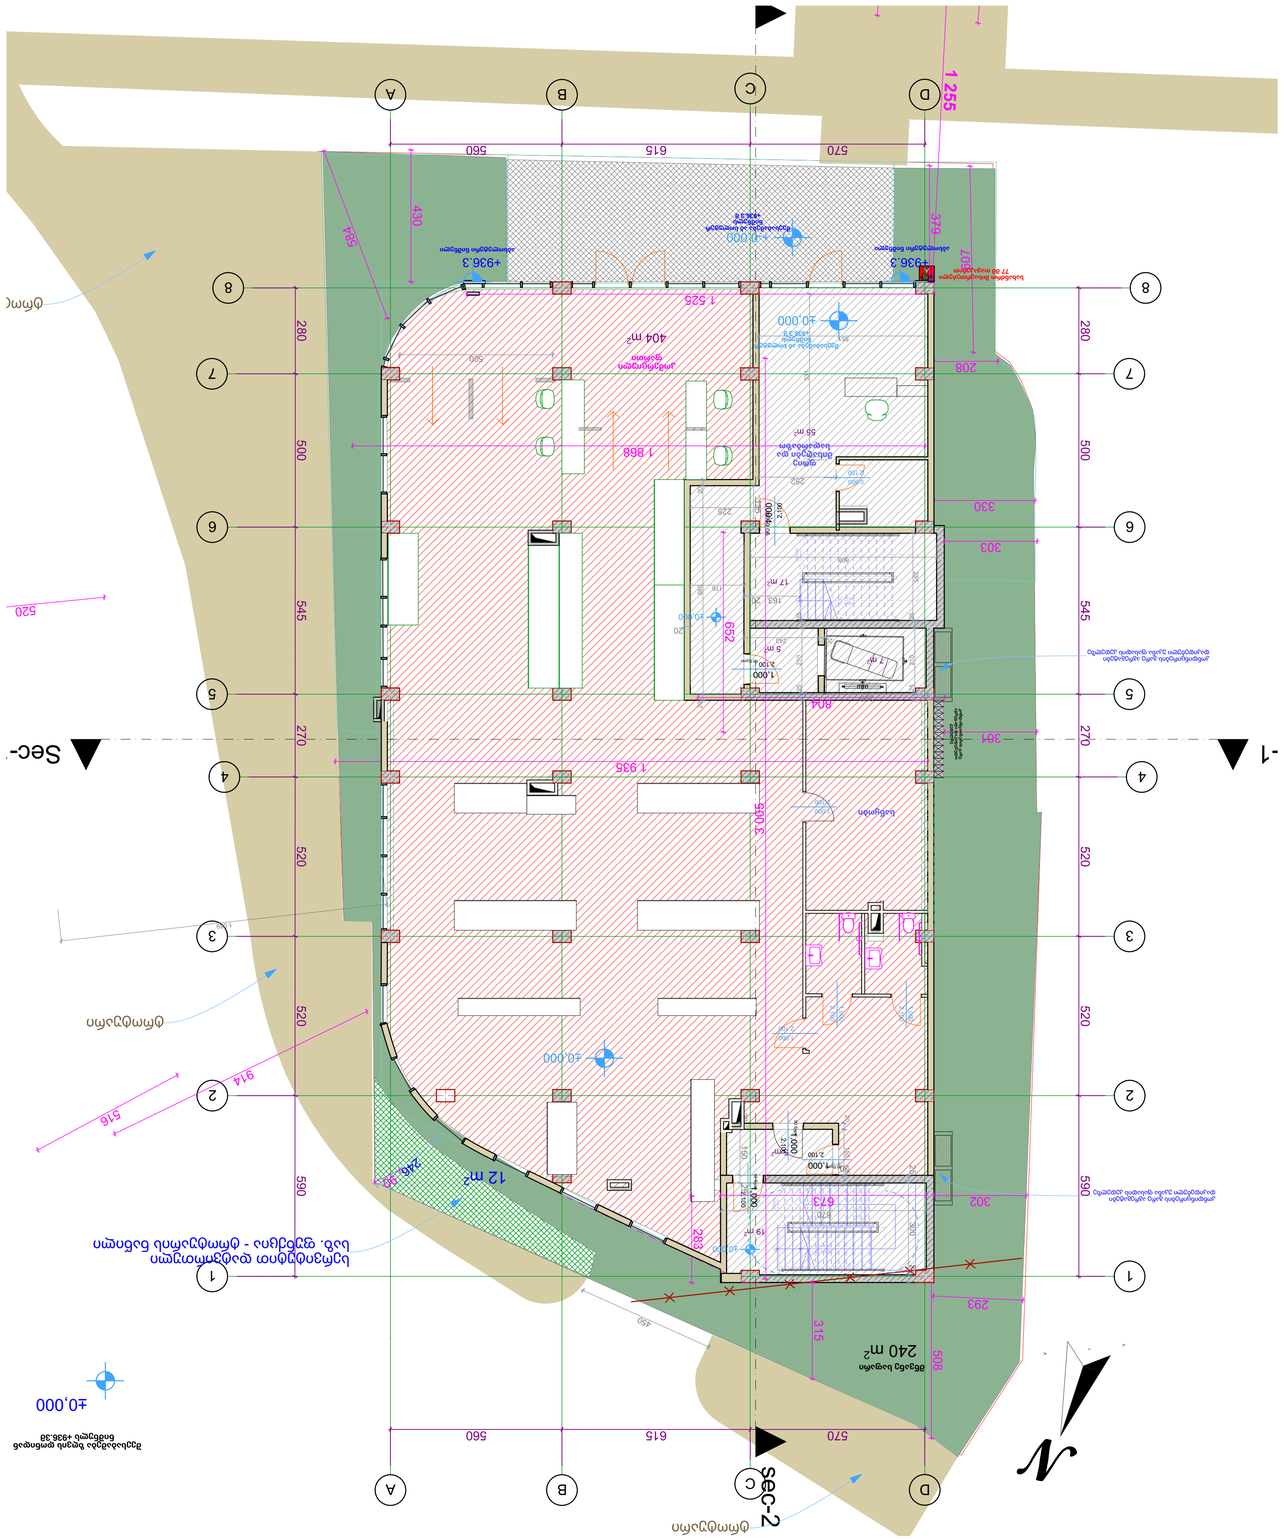
Sec-1
Sec-2
N
±0.000
-0.150
+0.000
+936.3
+936.3
404 m²
1 868
1 525
1 935
1 255
1 045
1 000
12 m²
240 m²
409 m²
45 m²
97 m²
404 m²
551 m²
551 m²
240 m²
560
615
570
560
615
570
520
545
500
280
270
520
520
520

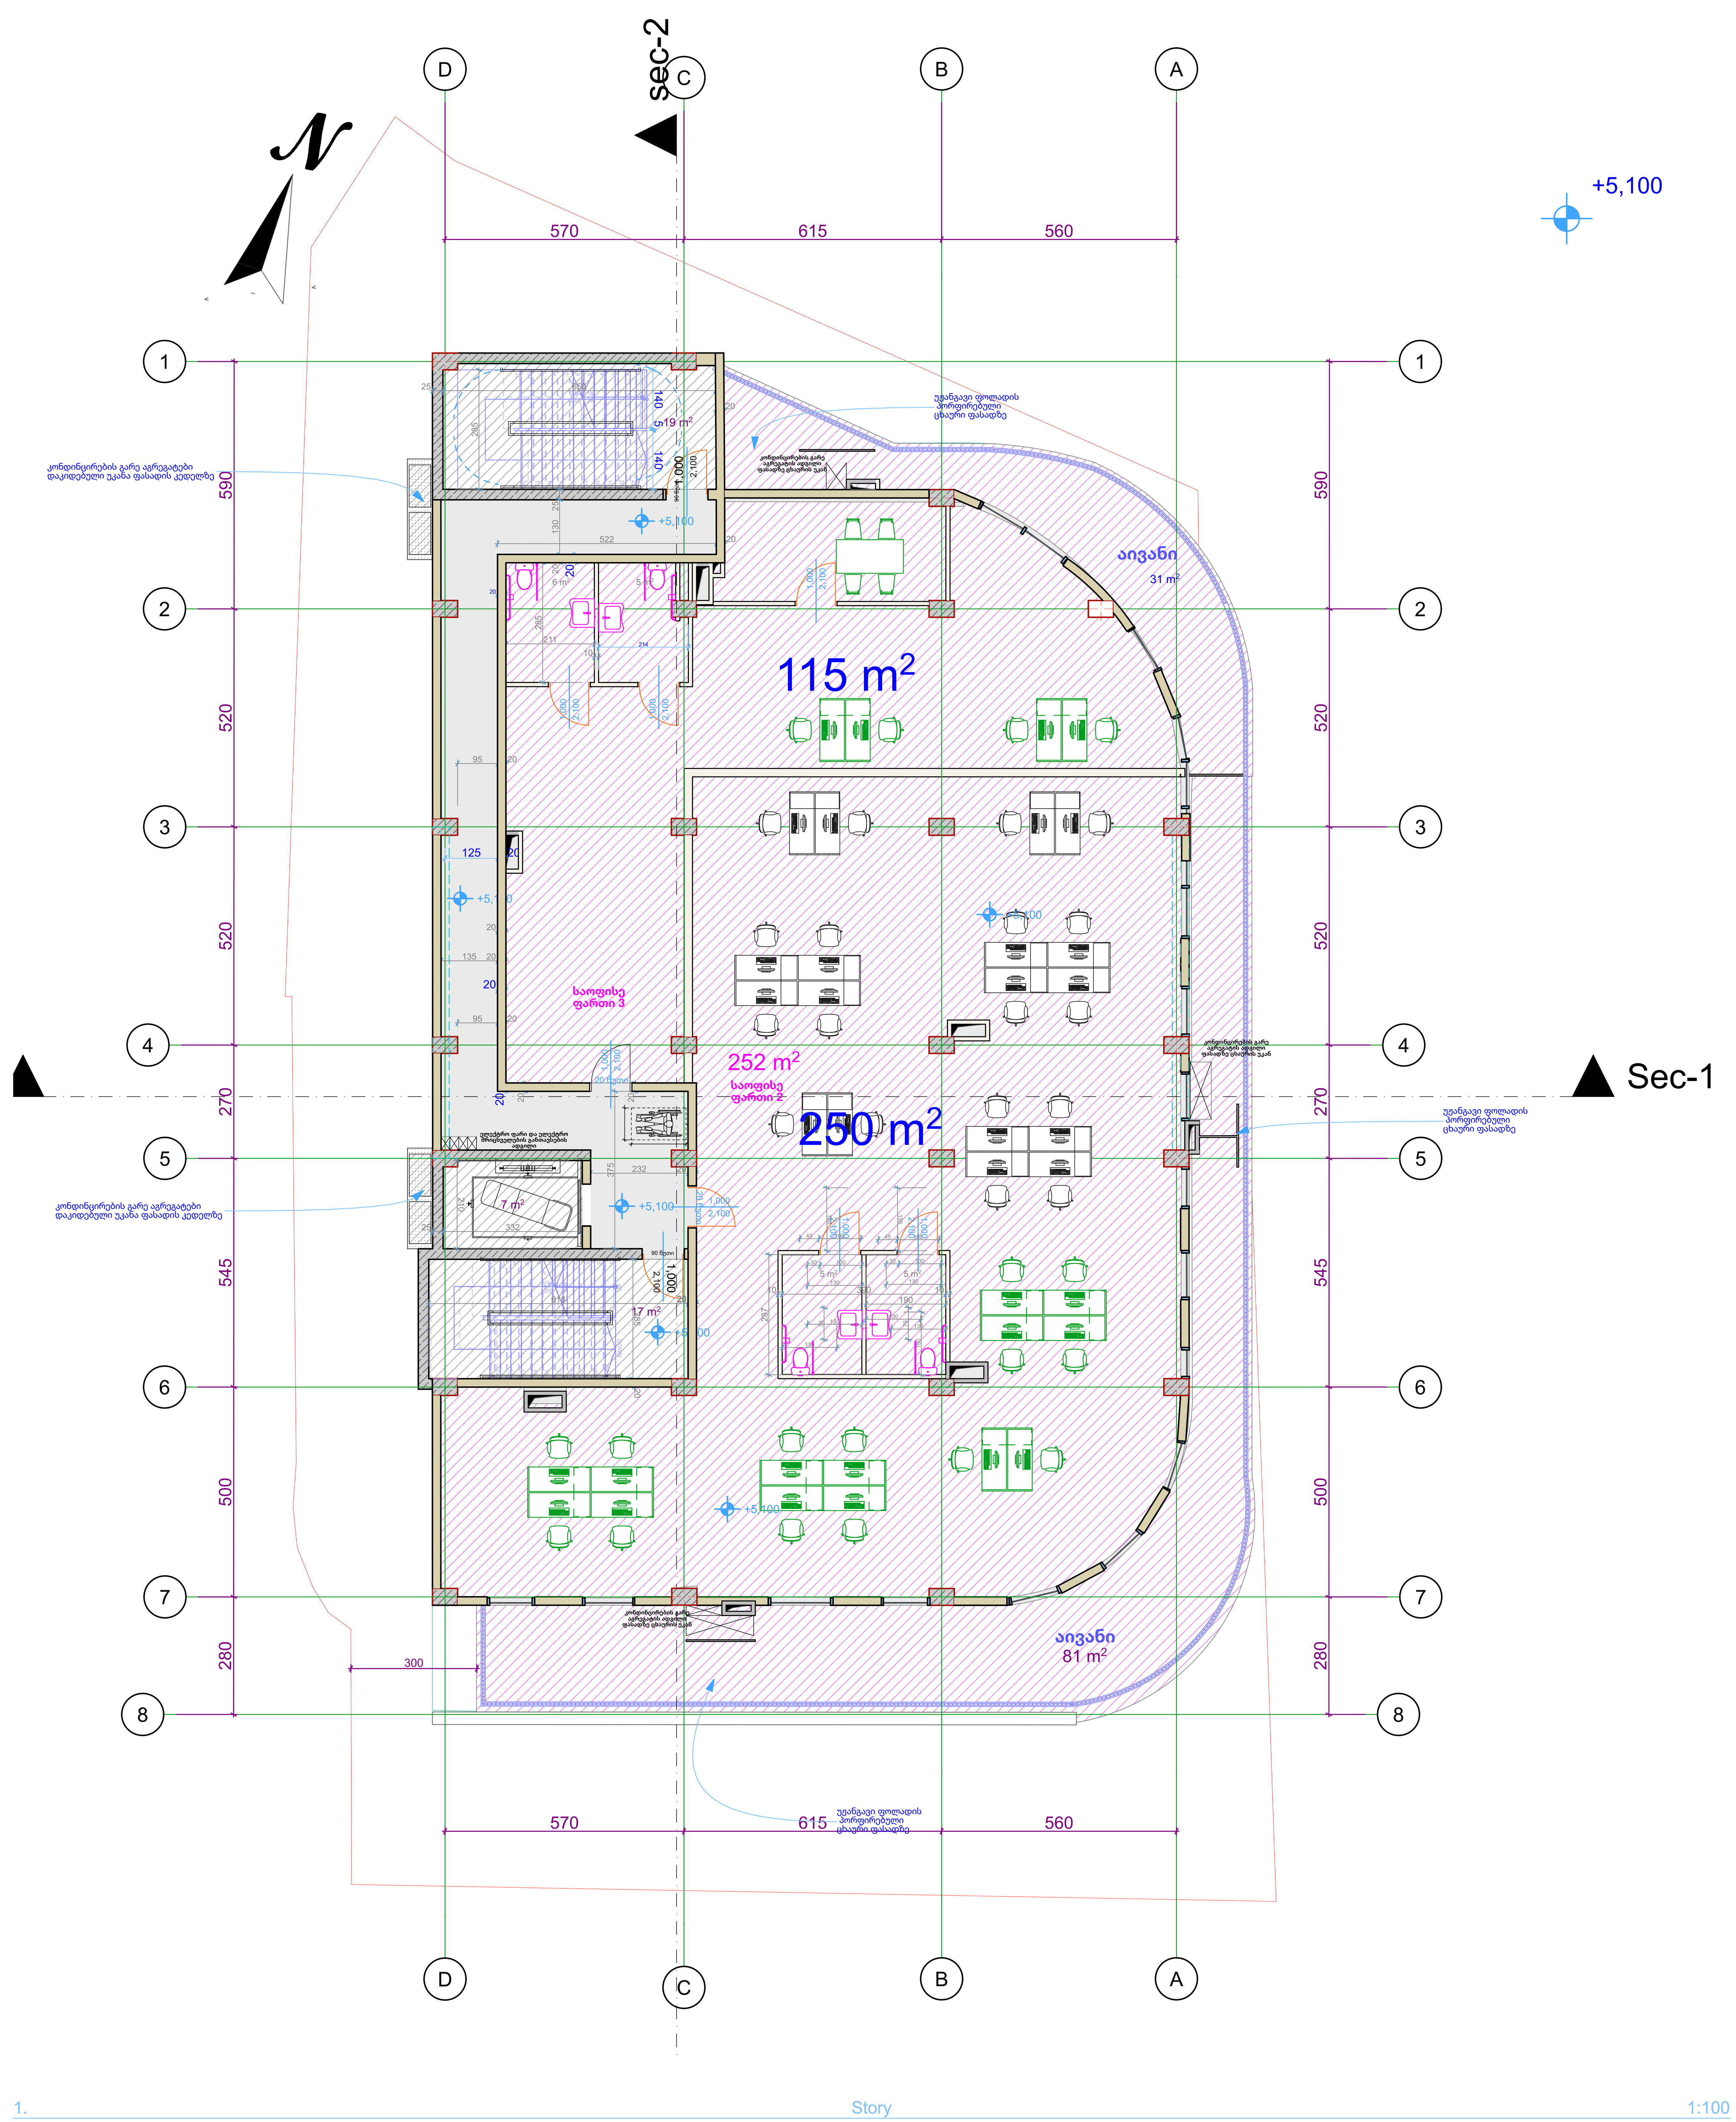

საზ. ფუნქციის დანიშნულების ფართი 103 მ2
საოფისე დანიშნულების ფართი: 500 მ2

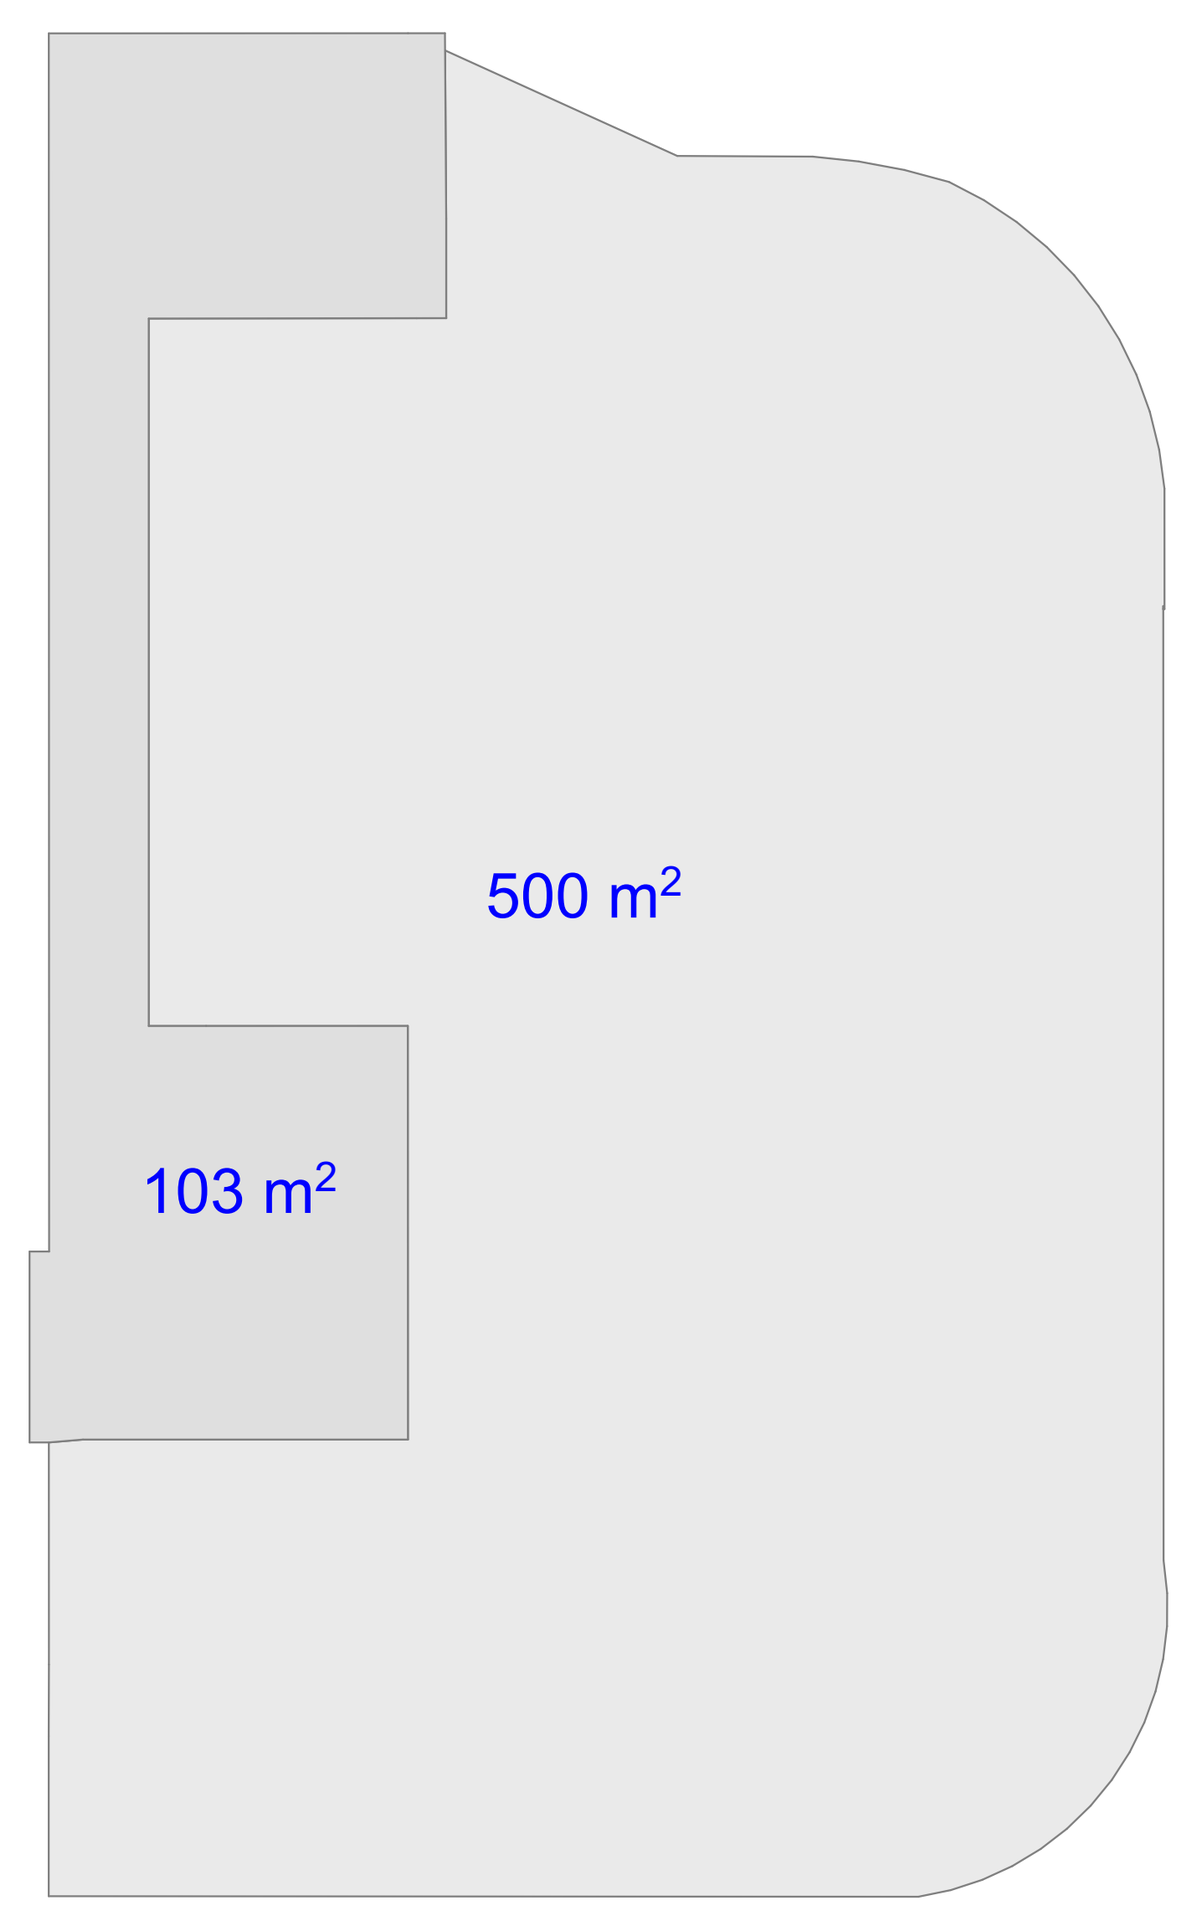

საოფისე ფართის კროკი
115 მ2+250 მ2= 375 მ2 შიდა
აივანი 112 მ2

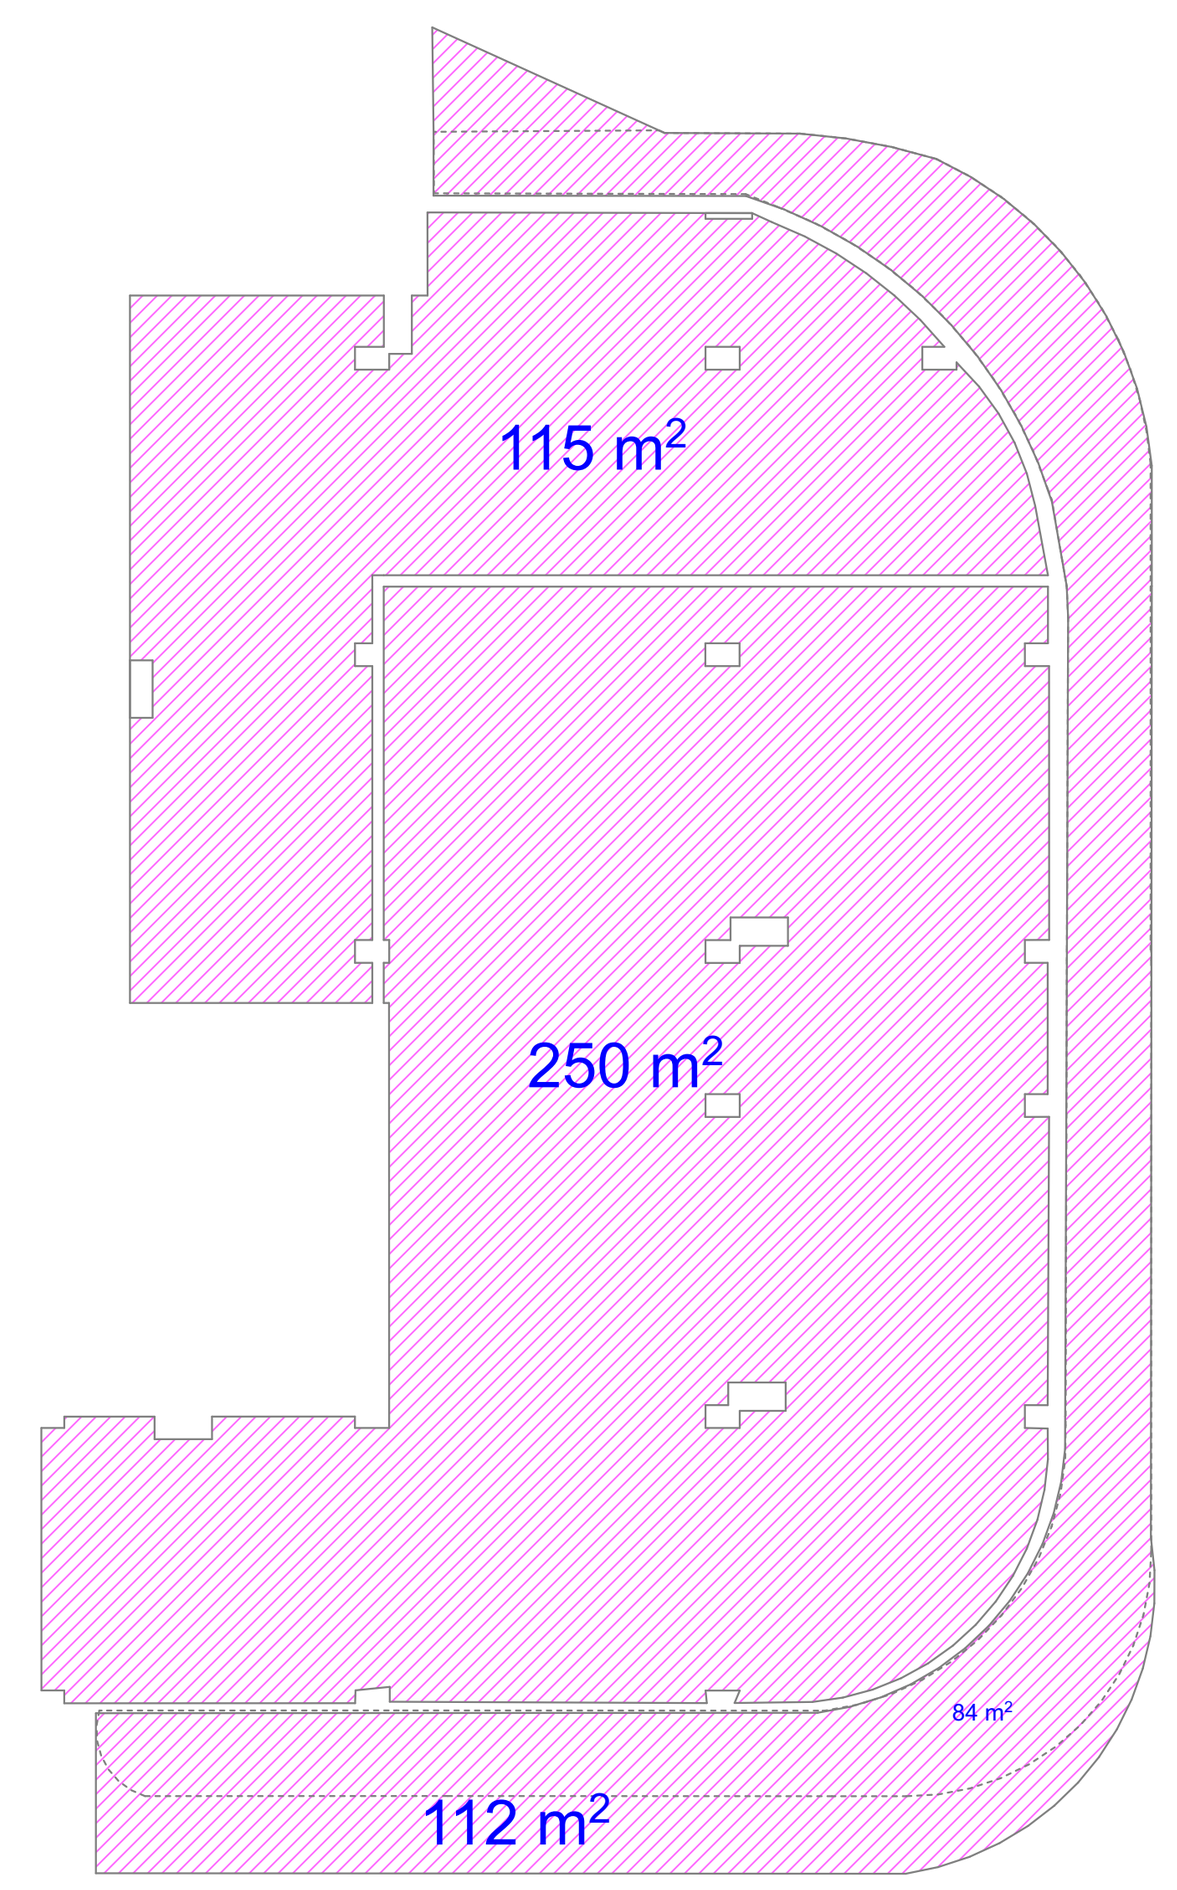

კროკი კ2 - 487+28=515
აივნის გადახურული ნაწილი
84/3=28 მ2

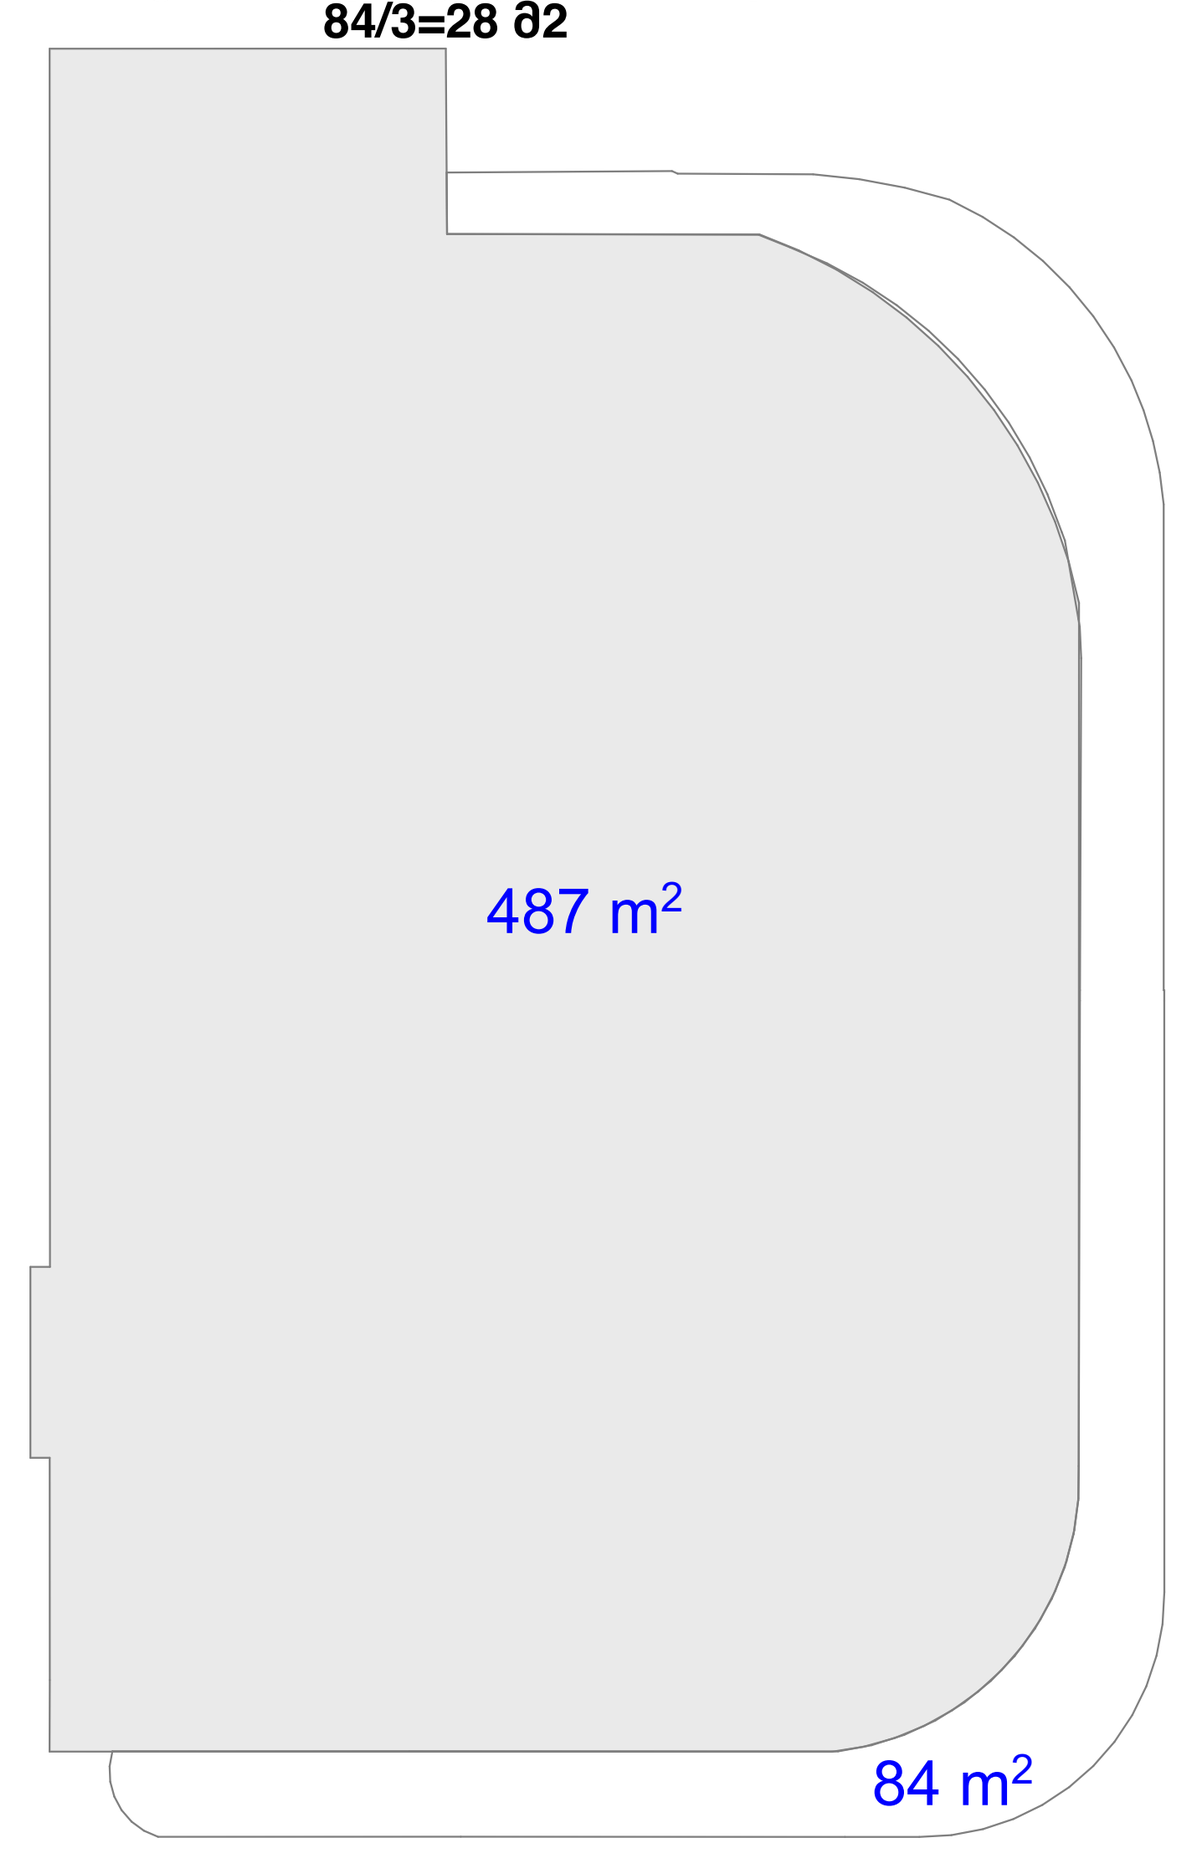

განაშენიანება

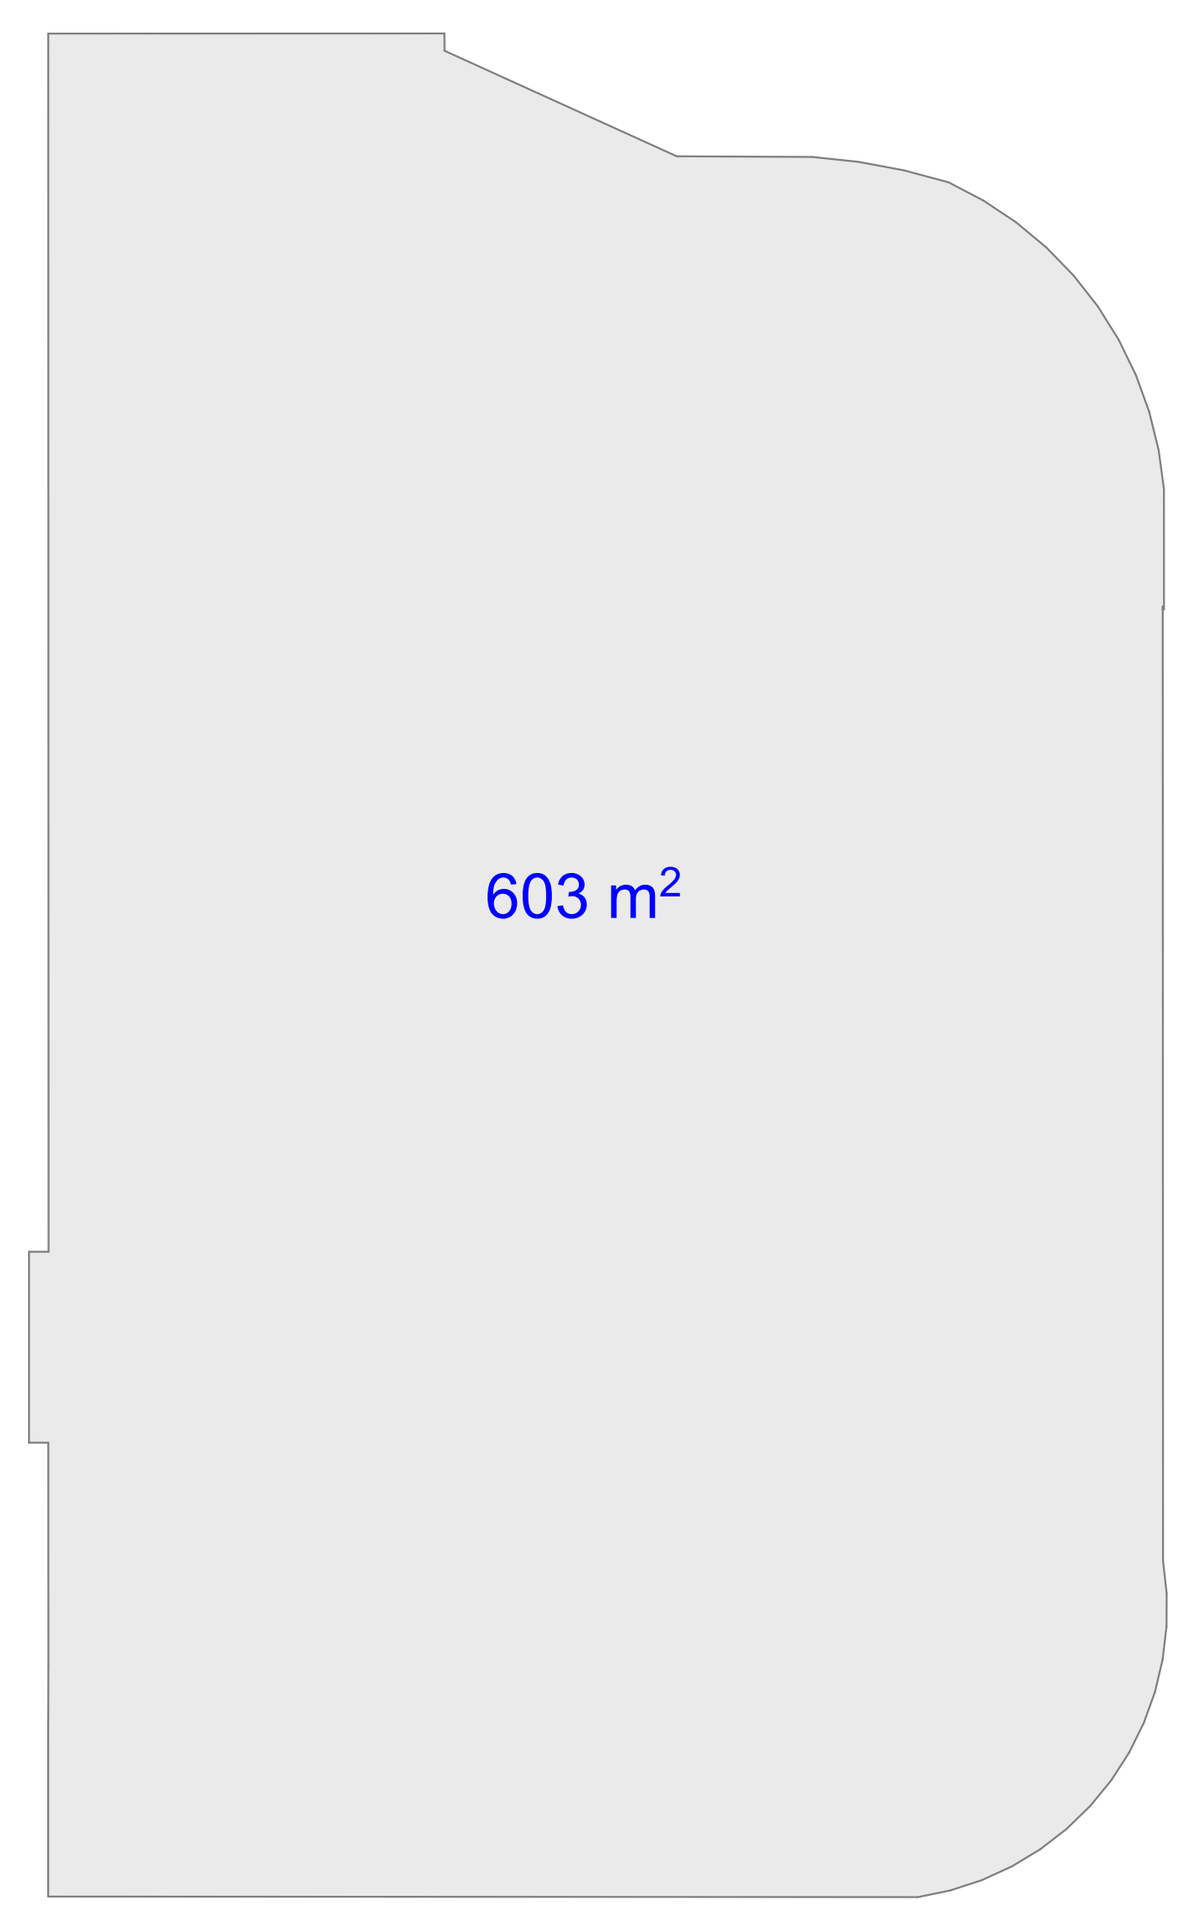

+5,100

S-01	
90 წთ 1 000 / 2 100	კარის ცეცხლმედეგობა და ნომერი
	ბლოკის კედელი
	ბეტონის კედელი
	საყრდენი კოლონა
	ბინებს შორის გამყოფი კედელი
	10 იანი ტიხარი
	მანქანის სავალი აღმნიშვნელი
	შახტა
1	ღერძის ხაზი
16%	დახრა
Exit	გასასვლელი

დაკავებულობის ჯგუფი	დაკავებულობის ჯგუფის აღნიშვნა	ფერის კოდი
თავშეყრის ჯგუფი (თვ)		RGB (34.139.34)
საქმიანი ჯგუფი (სქ)		RGB (79.12.187)
საგანმანათლებლო ჯგუფი (სგ)		RGB (245.99.20)
სამრეწველო ჯგუფი (სმ)		RGB (160.32.240)
დიდი საფრთხის შემცველი ჯგუფი (დსშ)		RGB (94.8.58)
თავშეყრის ჯგუფი (თვ)		RGB (0.0.255)
სავაჭრო ჯგუფი (სვ)		RGB (255.0.0)
საცხოვრებელი ჯგუფი (სც)		RGB (220.185.0)
სასაწყობო ჯგუფი (სწ)		RGB (136.135.134)
დამხმარე ჯგუფი (დს)		RGB (57.57.56)

- გასასვლელამდე სავალი მანძილი
- გასასვლელებს შორის დაცილება
- 3 საათიანი ცეცხლმედეგობა
- 2 საათიანი ცეცხლმედეგობა
- 1 საათიანი ცეცხლმედეგობა
- სახანძრო სახელო

1. ნახაზი მომზადებული მისაწვდომობის სტანდარტების მიხედვით.
2. ზომები მოცემულია სანტიმეტრებში.
3. ლიფტის შახტა აღჭურვილი იქნება ჰაერის დაწნევის სისტემით.
4. ჰაერის დაწნევის სისტემა უზრუნველყოფილი იქნება სათადარიგო ელმომარაგებით.
6. დენის გათიშვის შემთხვევაში სათადარიგო ელექტროსისტემა ავტომატურად გაანათებს გასასვლელ საშუალებებს.
7. კონსტრუქციული პროექტის დამუშავებისას დაცული იქნას I-B კონსტრუქცის ტიპის მოთხოვნები.
8. ხანძარსაწინააღმდეგო დაცვის სისტემების საინჟინრო დოკუმენტაცია დამუშავდეს 28.01.16 წ. #41 დადგენილების შესაბამისად.

2. Story 1:100

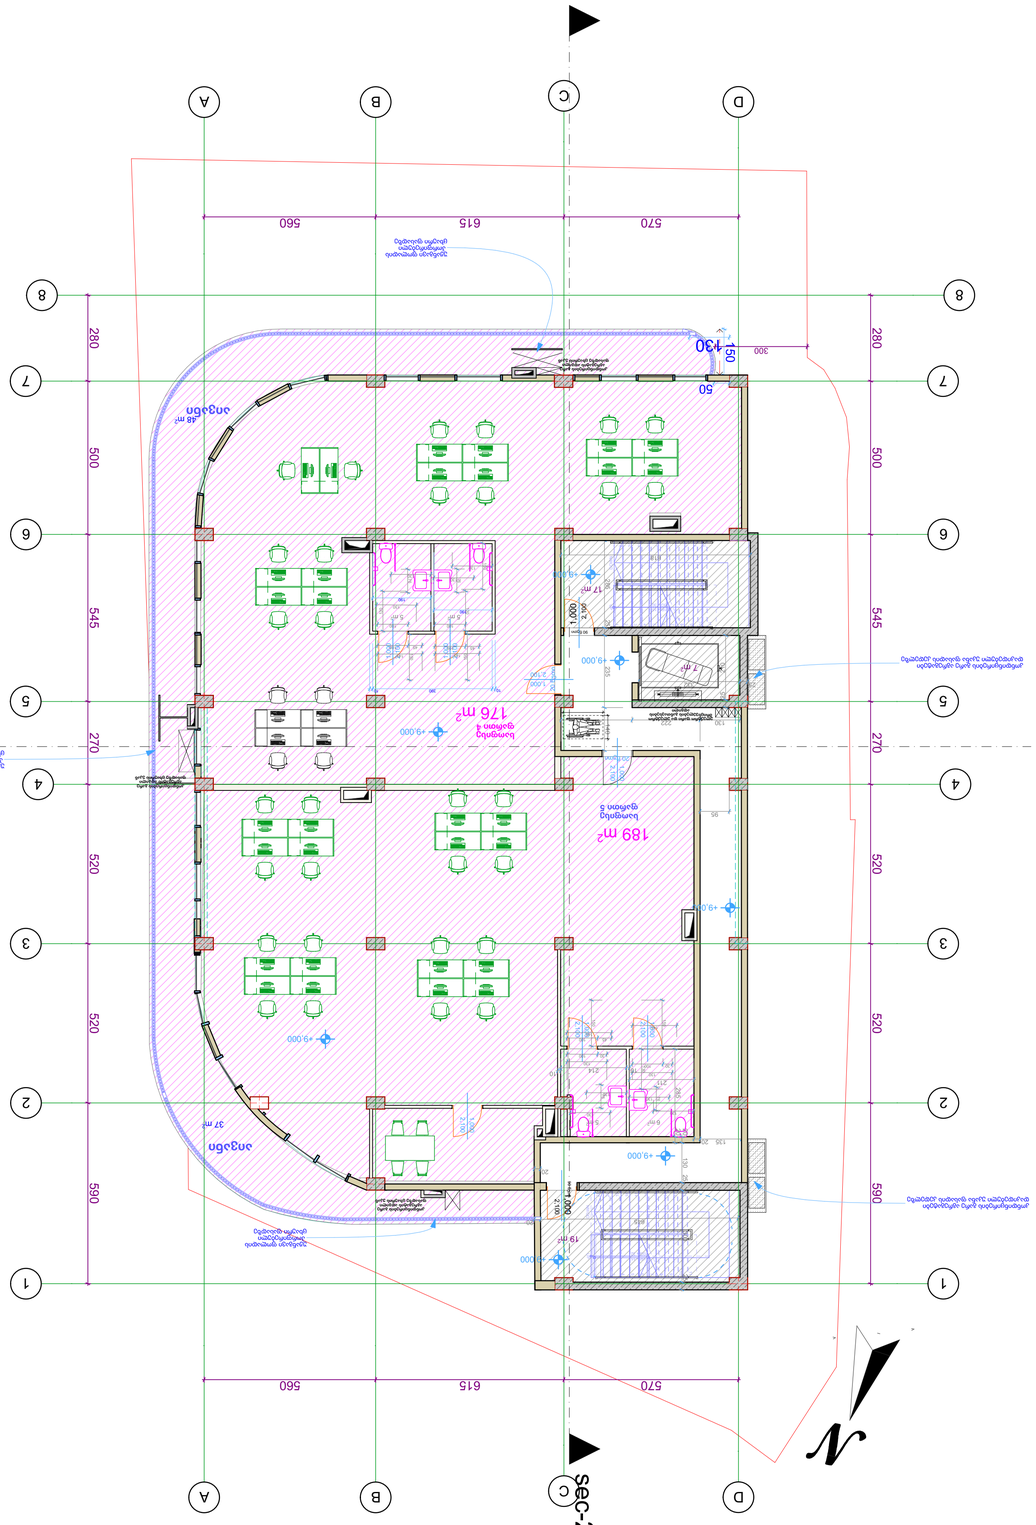

ცვლილებები ტექნიკურ ნახაზებში შეიძლება განხორციელდეს მხოლოდ ავტორის ნებართვით.

ნახაზის ნებისმიერი ასლი ან გამოყენება დაუშვებელია

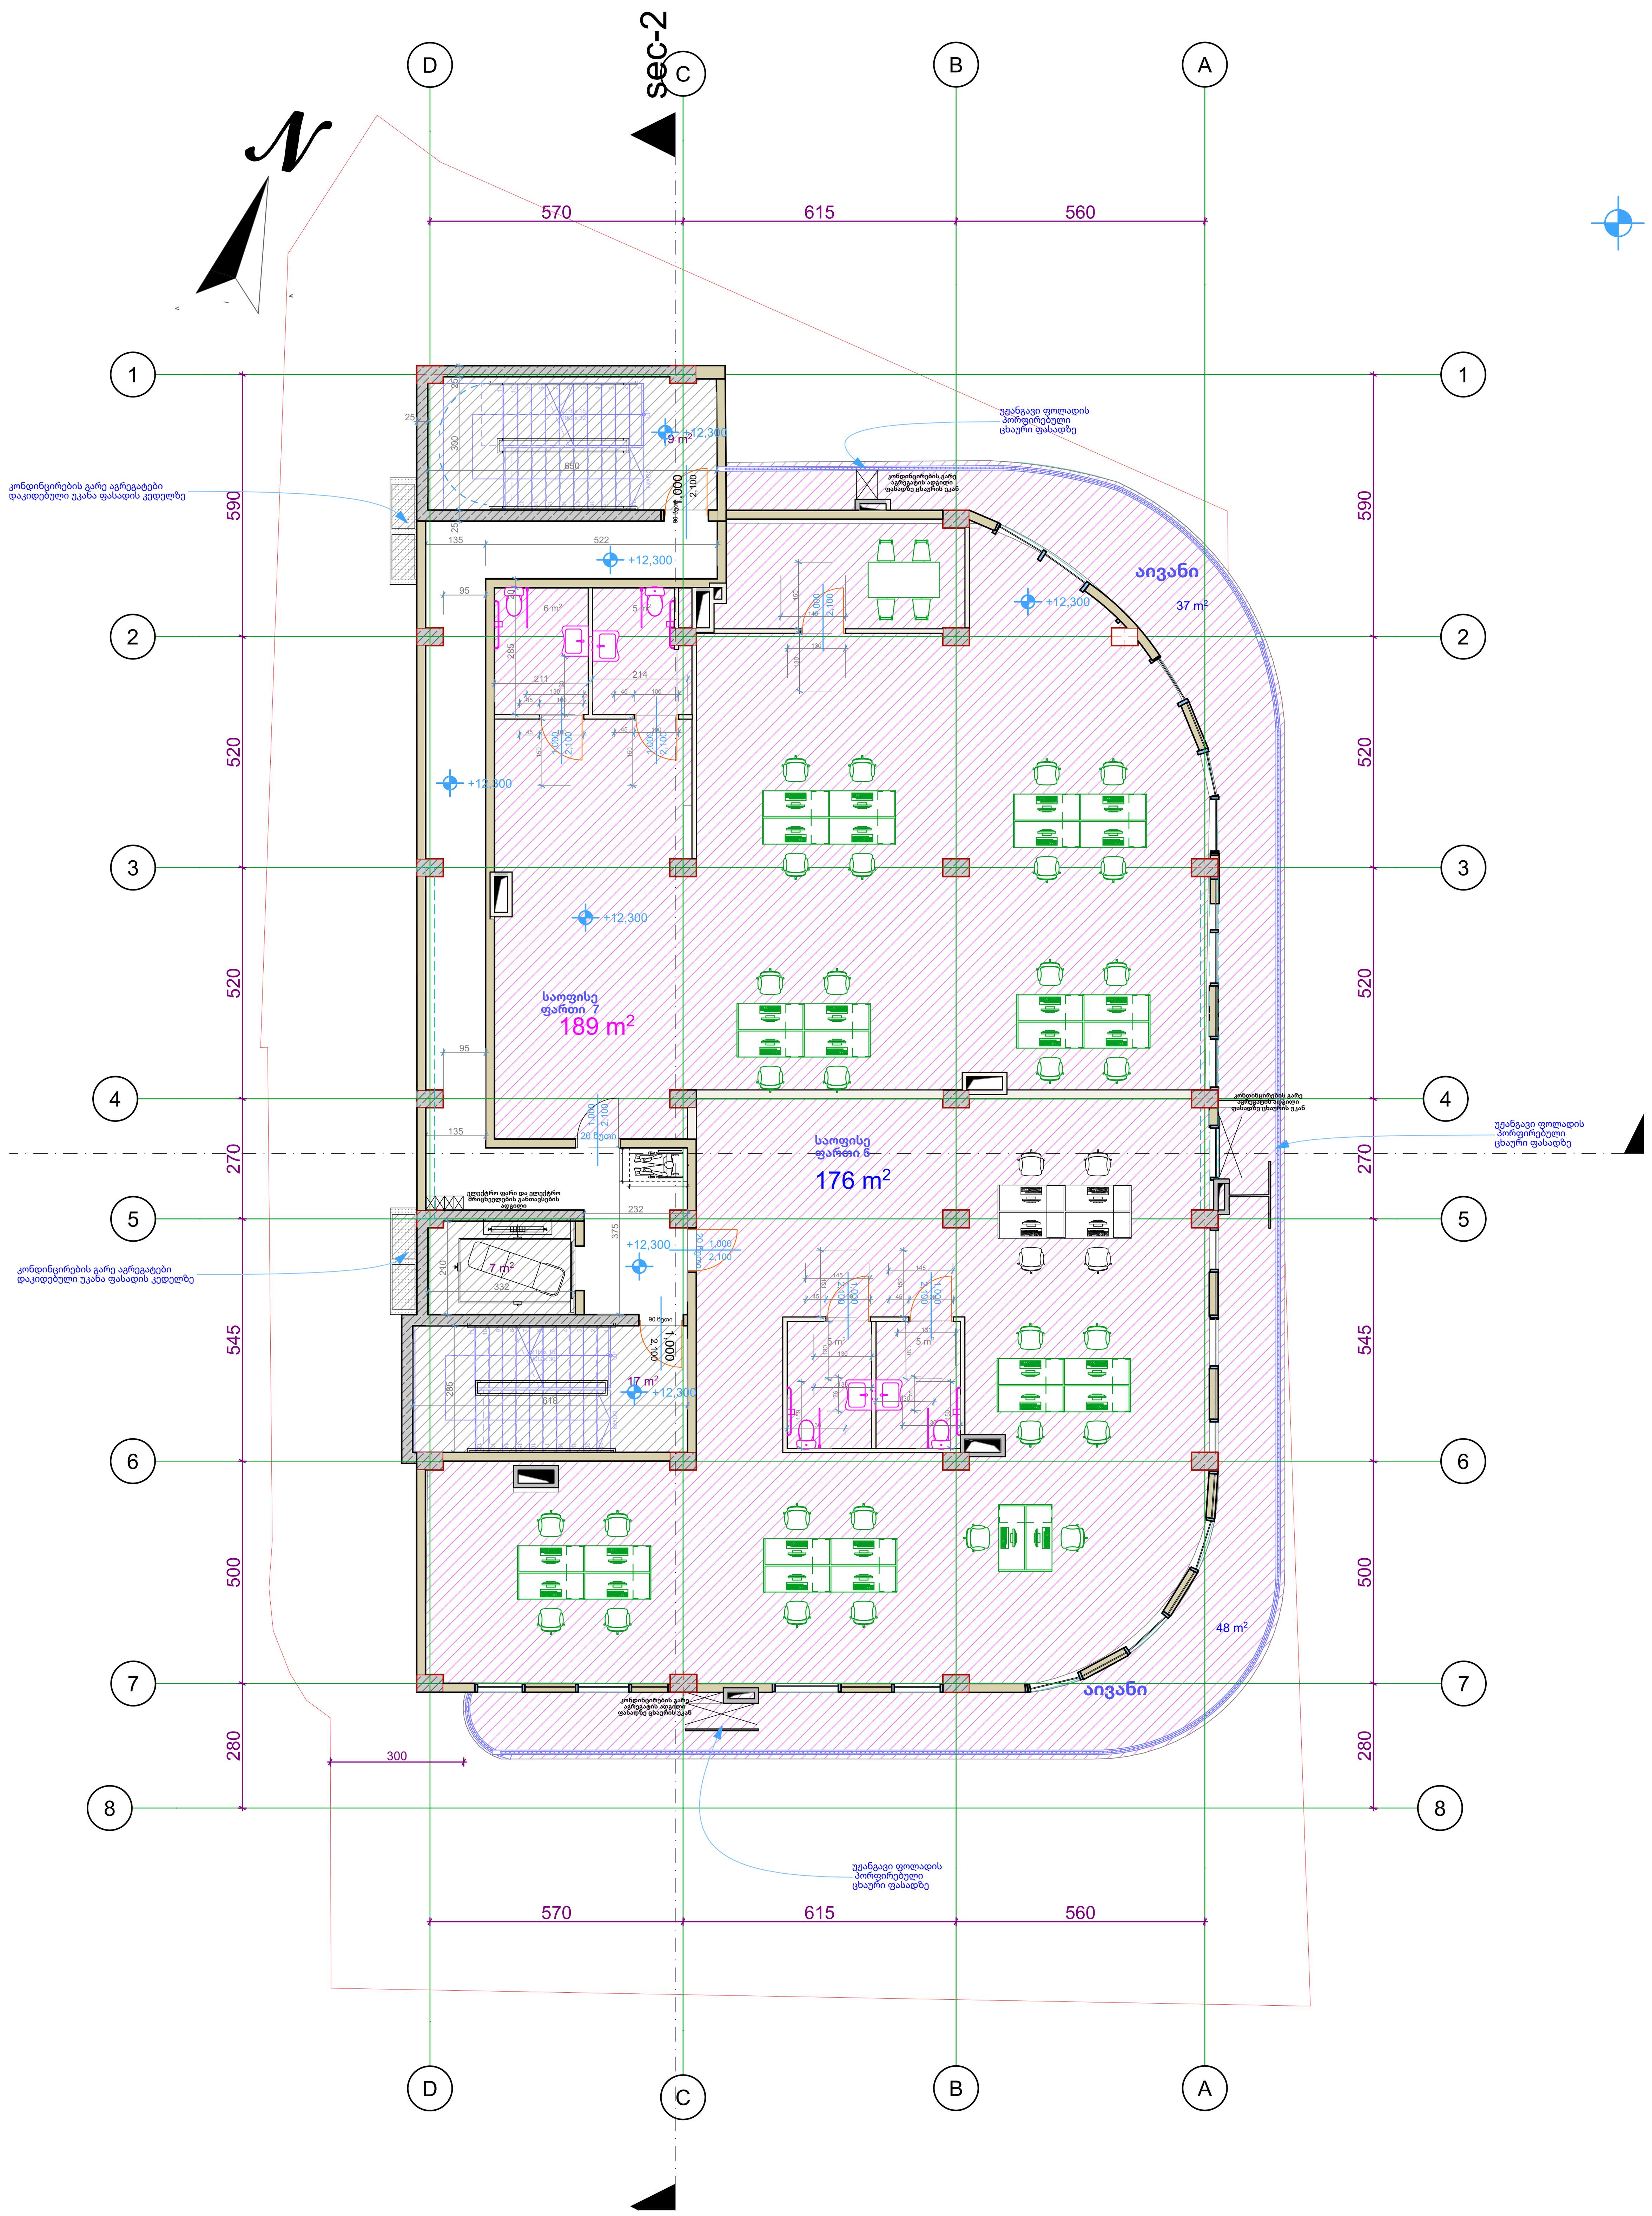

3. Story 1:100

საზ. ფუნქციის დანიშნულების ფართი 103 მ2
საოფისე დანიშნულების ფართი: 470 მ2

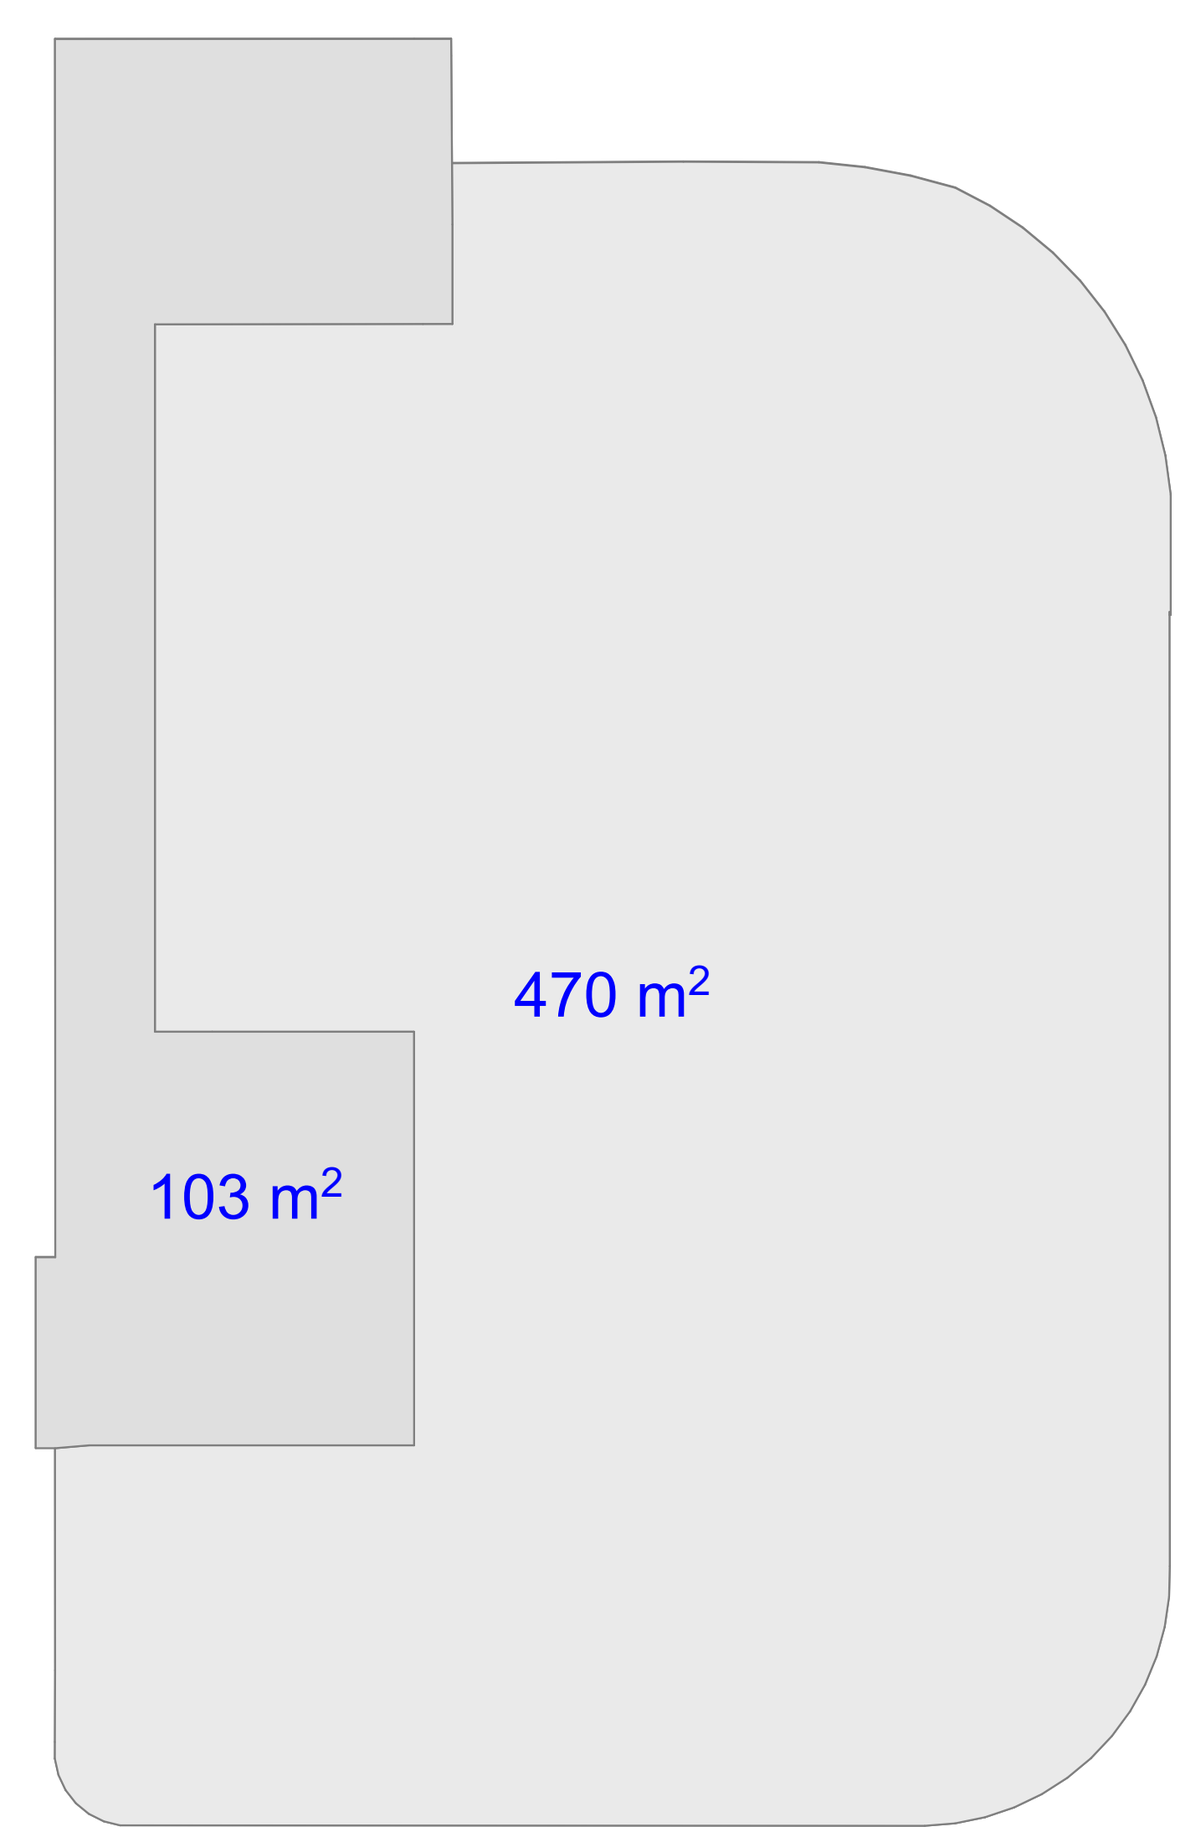

საოფისე ფართის კროკი
189 მ2+176 მ2=365 მ2 შიდა
აივანი 85 მ2

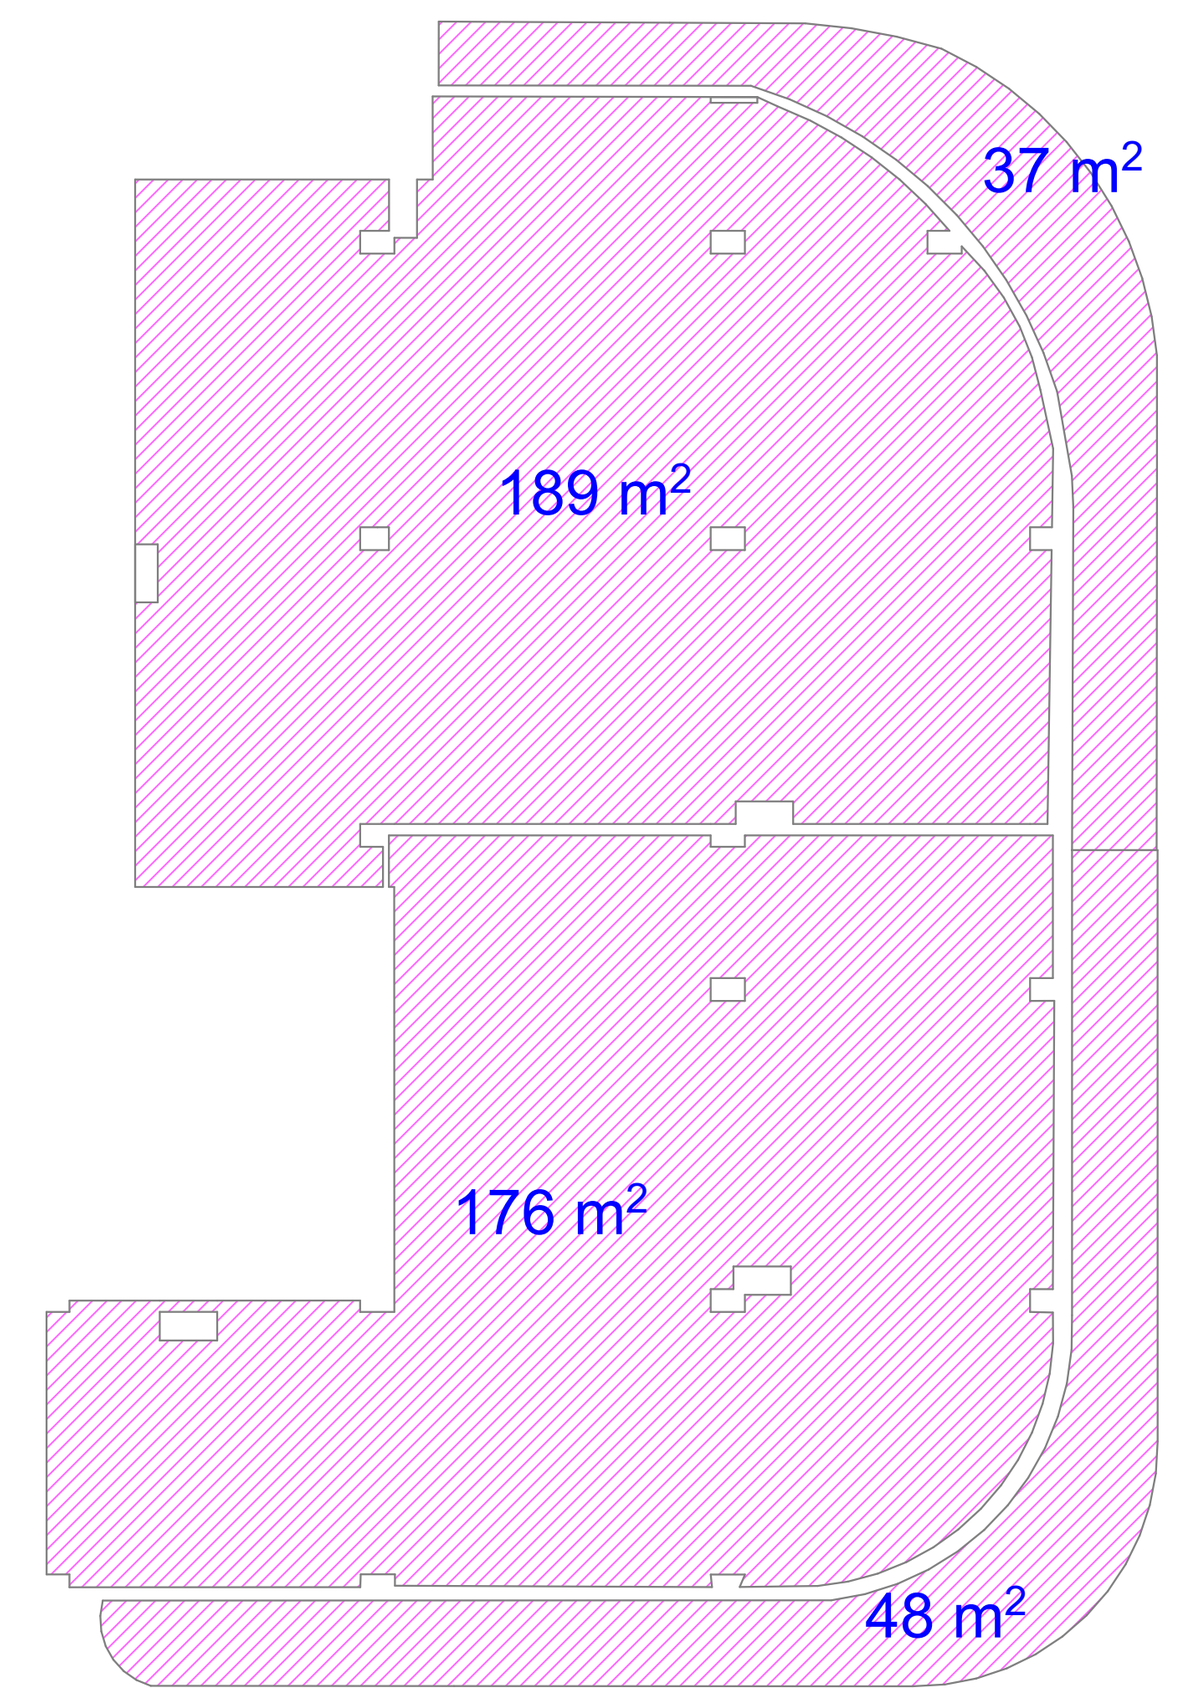

კროკი კ2

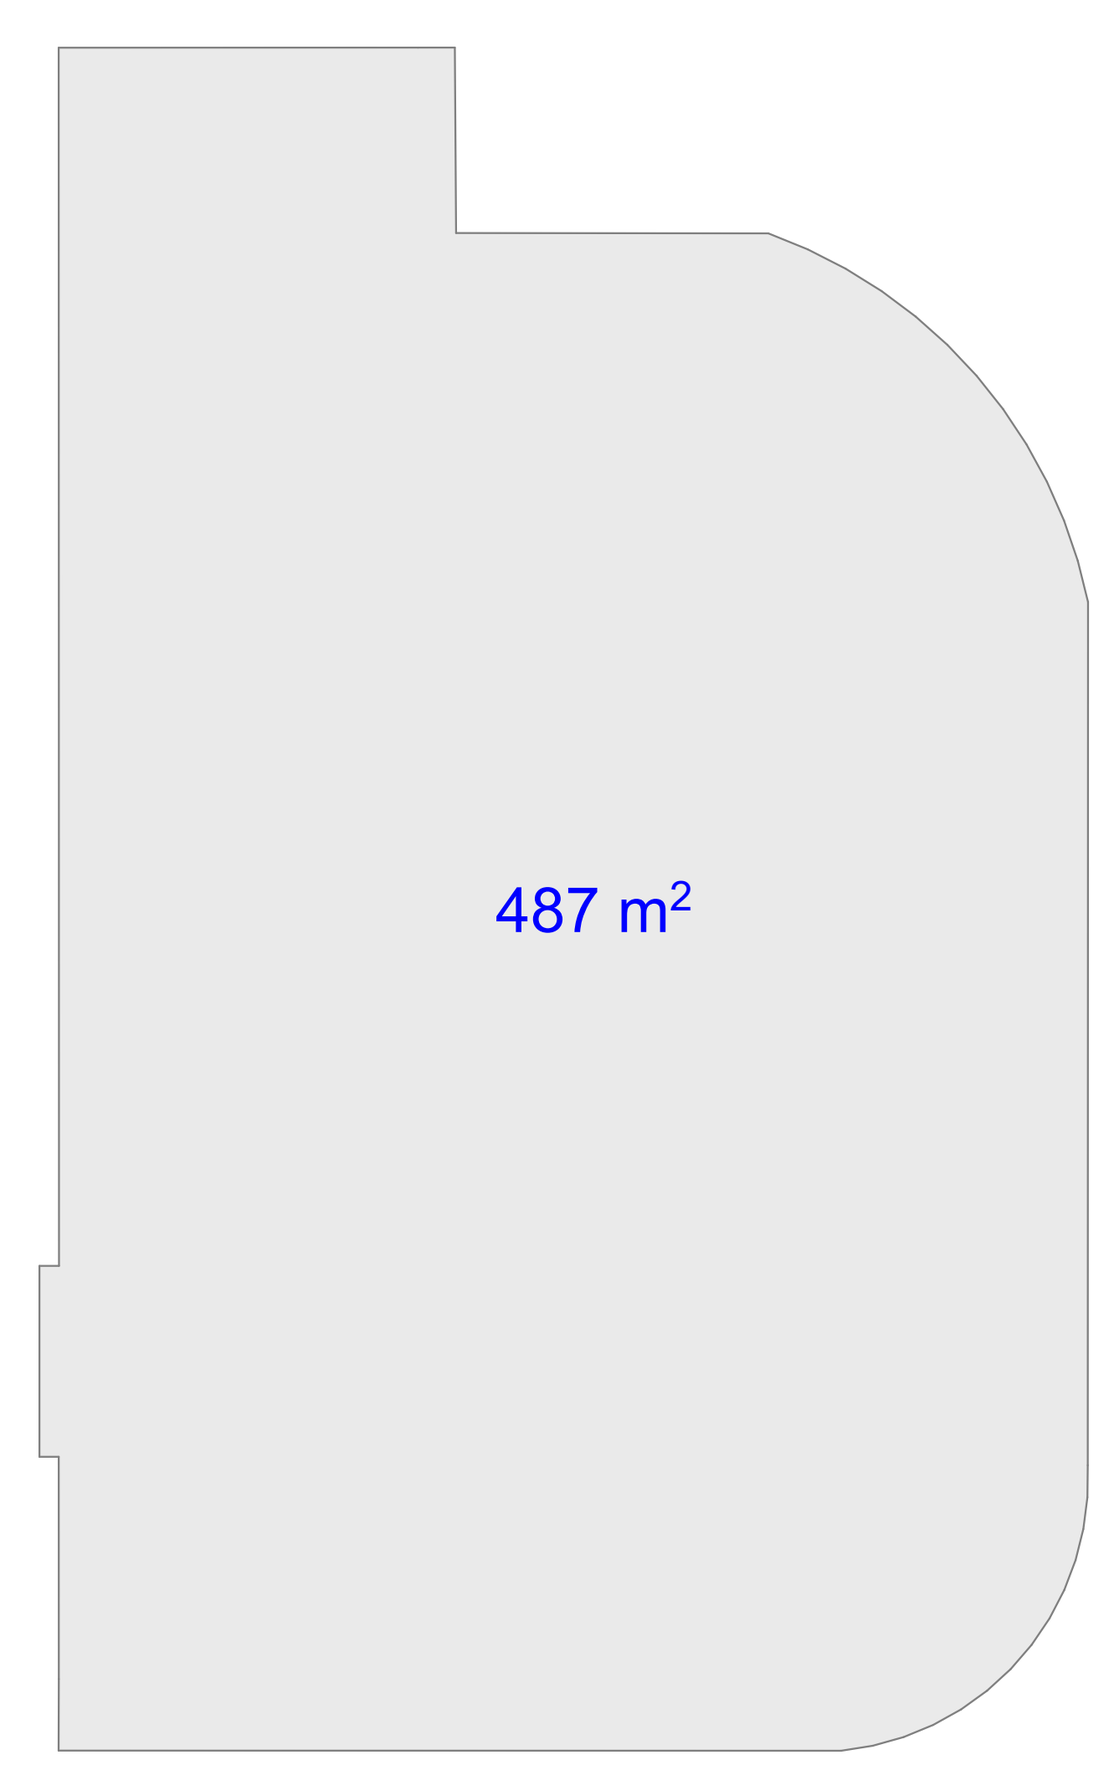

განაშენიანება 574 მ2

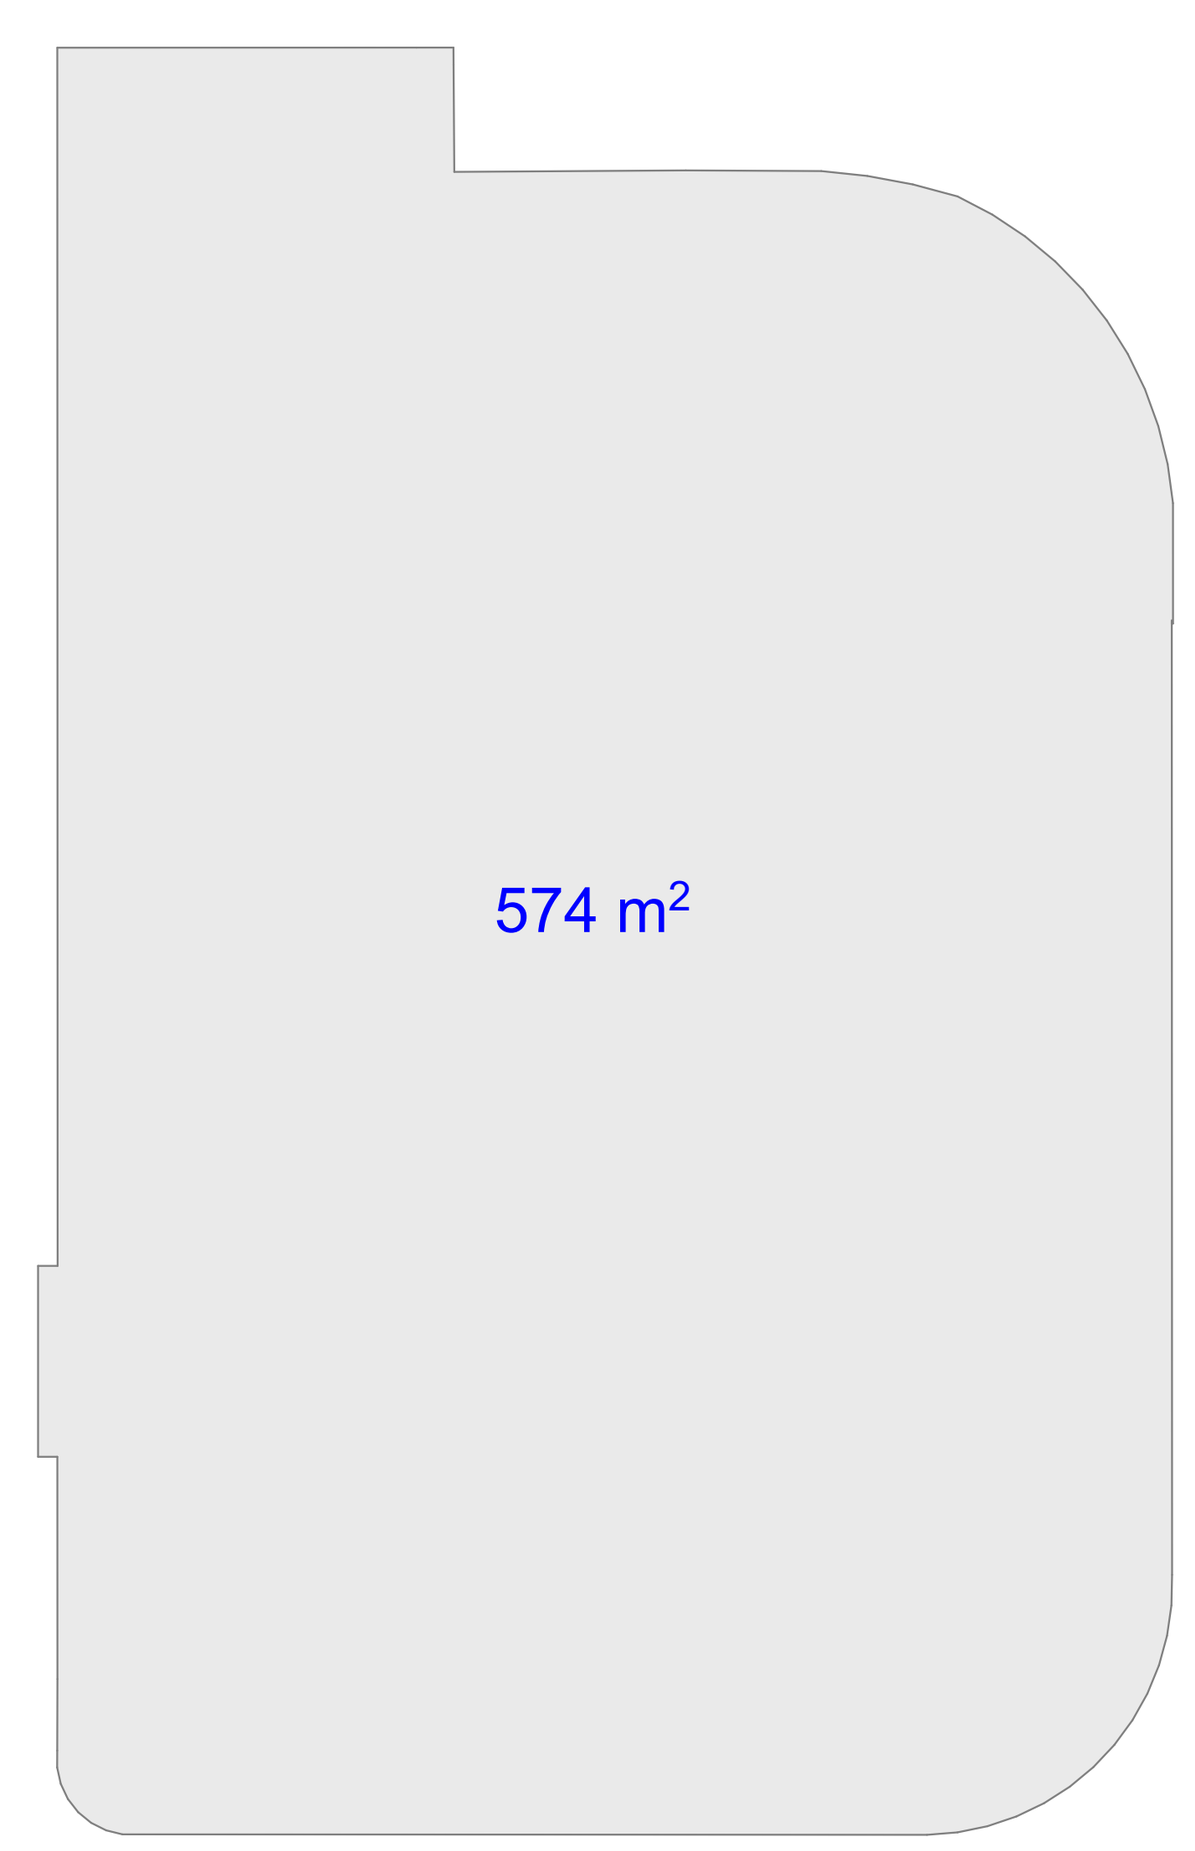

+12,300

S-01

90 წთ 1 000 / 2 100 — კარის ცეცხლმედეგობა და ნომერი

ბლოკის კედელი

ბეტონის კედელი

საყრდენი კოლონა

ბინებს შორის გამყოფი კედელი

10 იანი ტიხარი

მანქანის სავალი აღმნიშვნელი

შახტა

ღერძის ხაზი

16% დახრა

Exit — გასასვლელი

დაკავებულობის ჯგუფი	დაკავებულობის ჯგუფის აღნიშვნა	ფერის კოდი
თავშეყრის ჯგუფი (თვ)		RGB (34.139.34)
საქმიანი ჯგუფი (სქ)		RGB (79.12.187)
საგანმანათლებლო ჯგუფი (სგ)		RGB (245.99.20)
სამრეწველო ჯგუფი (სმ)		RGB (160.32.240)
დიდი საფრთხის შემცველი ჯგუფი (დსშ)		RGB (94.8.58)
თავშეყრის ჯგუფი (თვ)		RGB (0.0.255)
სავაჭრო ჯგუფი (სვ)		RGB (255.0.0)
საცხოვრებელი ჯგუფი (სც)		RGB (220.185.0)
სასაწყობო ჯგუფი (სწ)		RGB (136.135.134)
დამხმარე ჯგუფი (დს)		RGB (57.57.56)

- გასასვლელამდე სავალი მანძილი
- გასასვლელებს შორის დაცილება
- 3 საათიანი ცეცხლმედეგობა
- 2 საათიანი ცეცხლმედეგობა
- 1 საათიანი ცეცხლმედეგობა
- სახანძრო სახელო

1. ნახაზი მომზადებული მისაწვდომობის სტანდარტების მიხედვით.

2. ზომები მოცემულია სანტიმეტრებში.

3. ლიფტის შახტა აღჭურვილი იქნება ჰაერის დაწნევის სისტემით.

4. ჰაერის დაწნევის სისტემა უზრუნველყოფილი იქნება სათადარიგო ელმომარაგებით.

6. დენის გათიშვის შემთხვევაში სათადარიგო ელექტროსისტემა ავტომატურად გაანათებს გასასვლელ საშუალებებს.

7. კონსტრუქციული პროექტის დამუშავებისას დაცული იქნას I-B კონსტრუქცის ტიპის მოთხოვნები.

8. ხანძარსაწინააღმდეგო დაცვის სისტემების საინჟინრო დოკუმენტაცია დამუშავდეს 28.01.16 წ. #41 დადგენილების შესაბამისად.

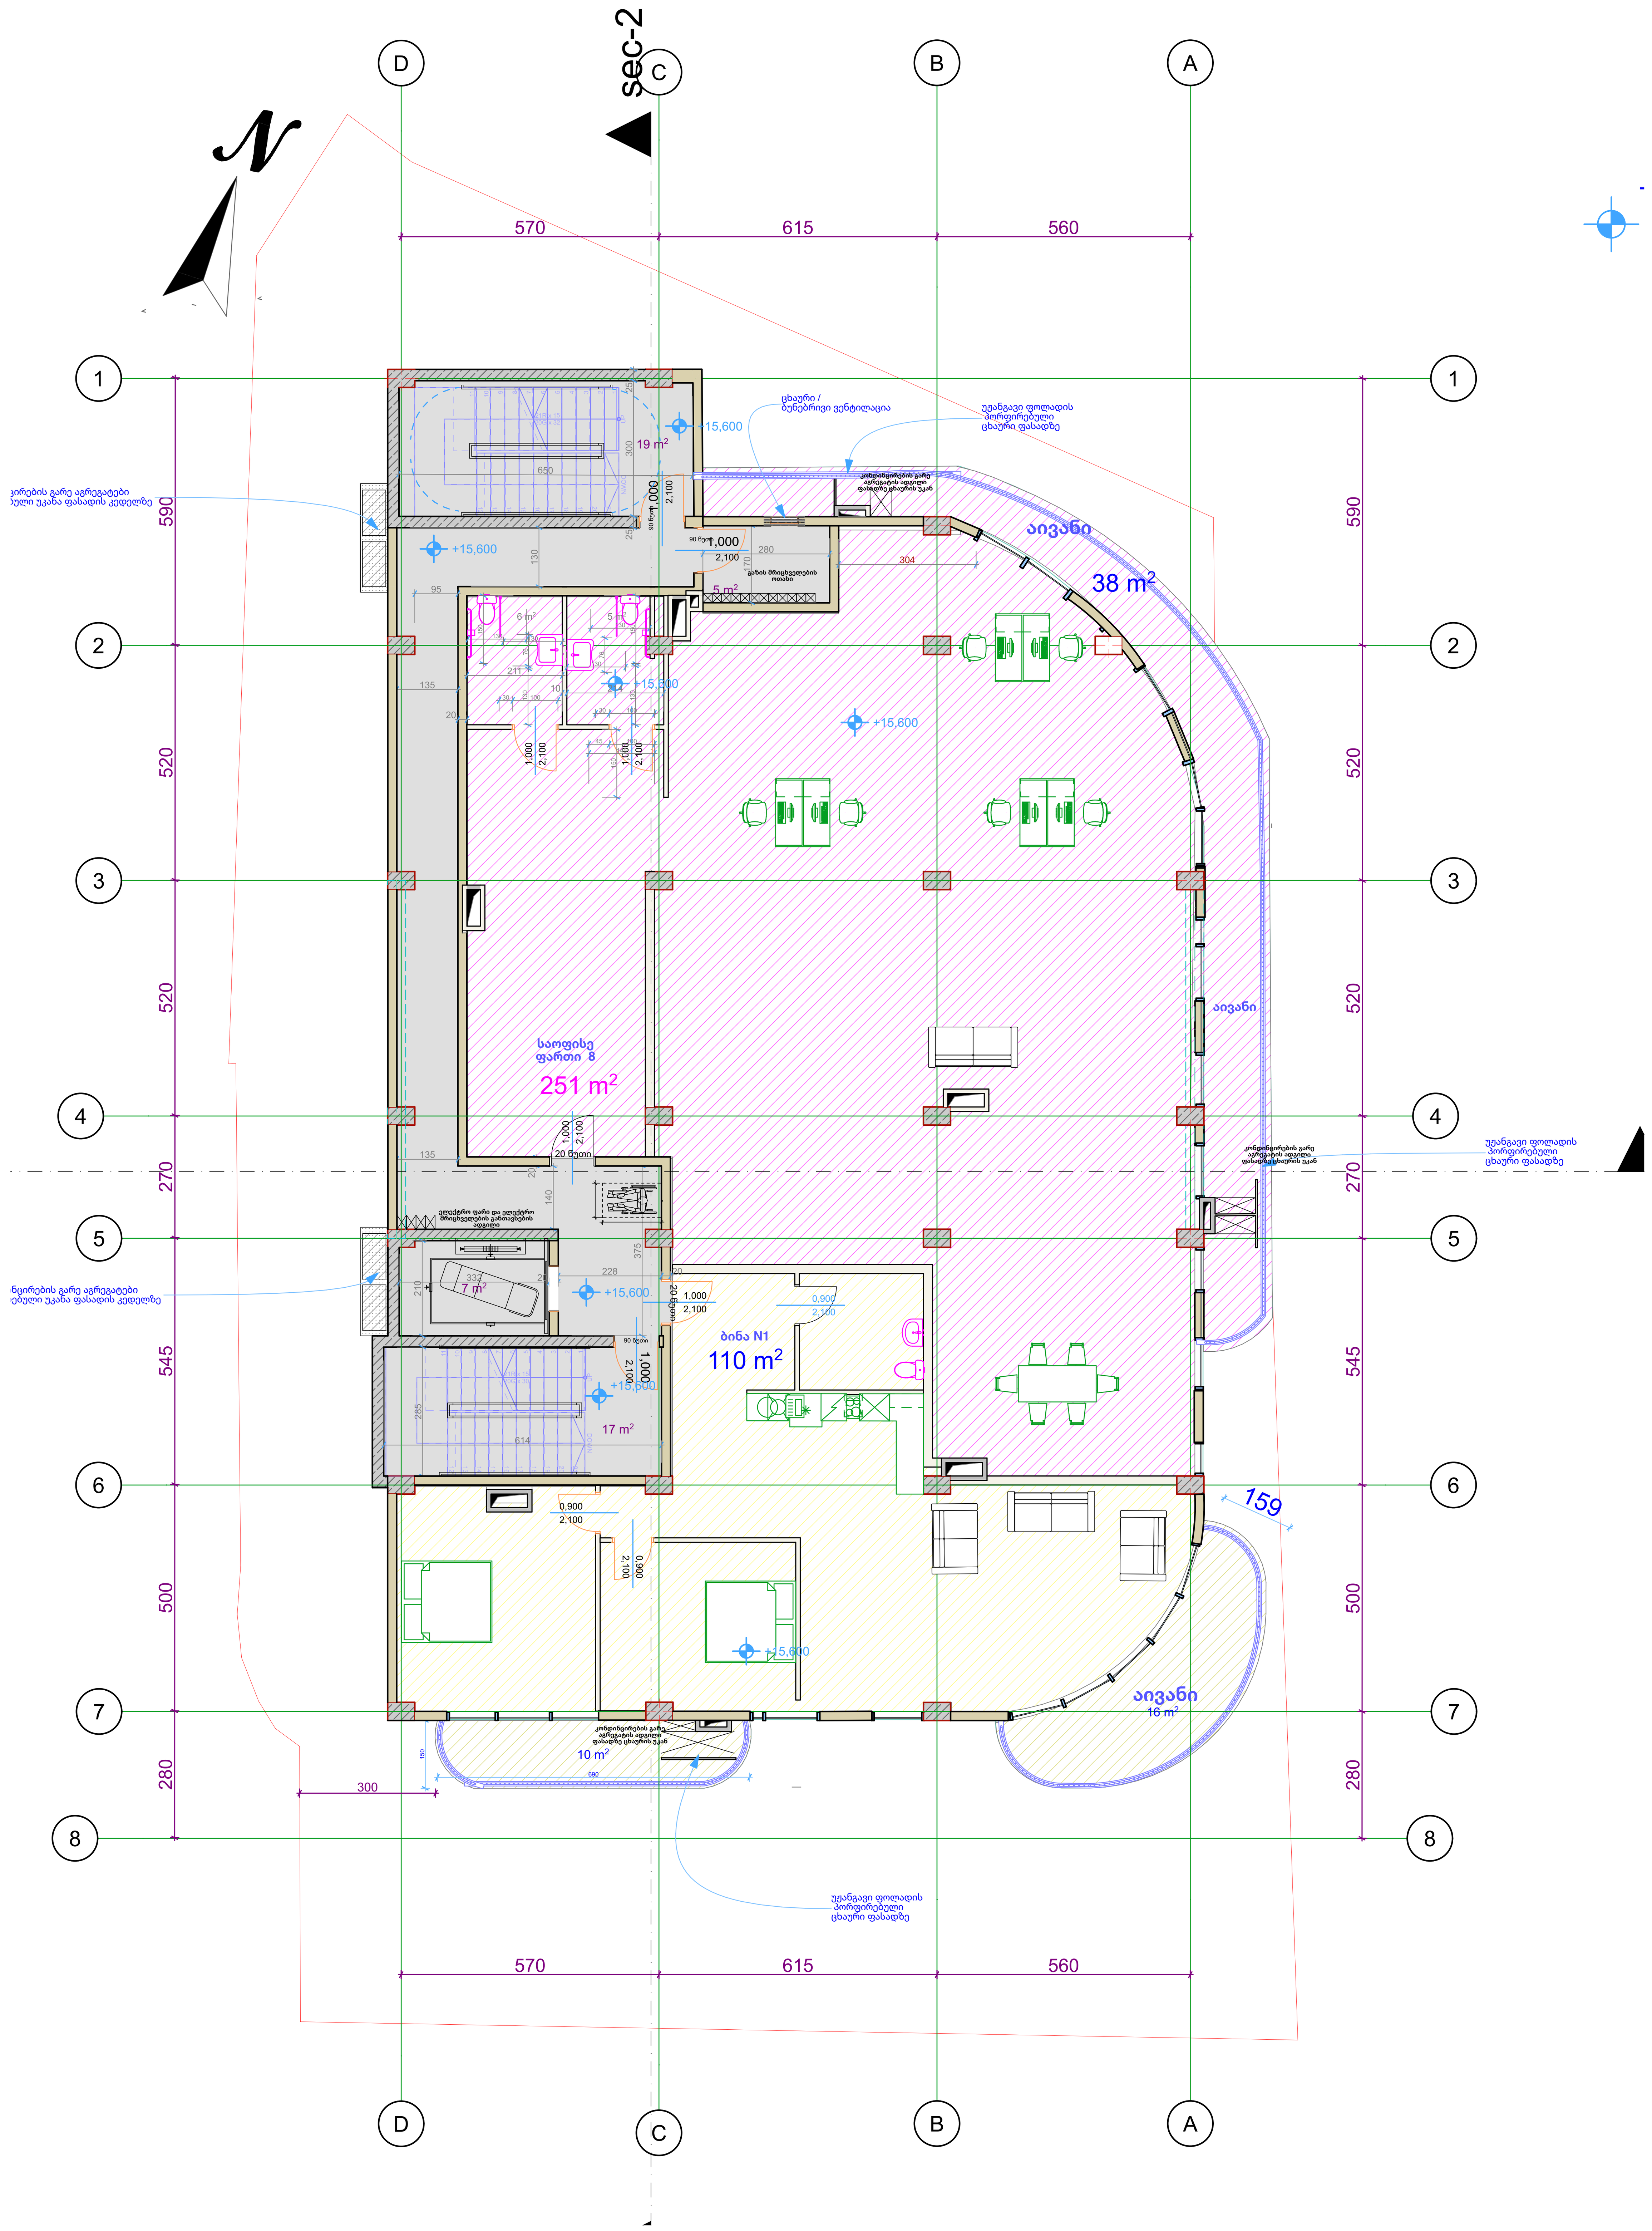

4. Story 1:100

საზ. ფუნქციის დანიშნულების ფართი 108 მ2
საოფისე/საცხოვრებელი დანიშნულების ფართი:
144 მ2 და 296 მ2

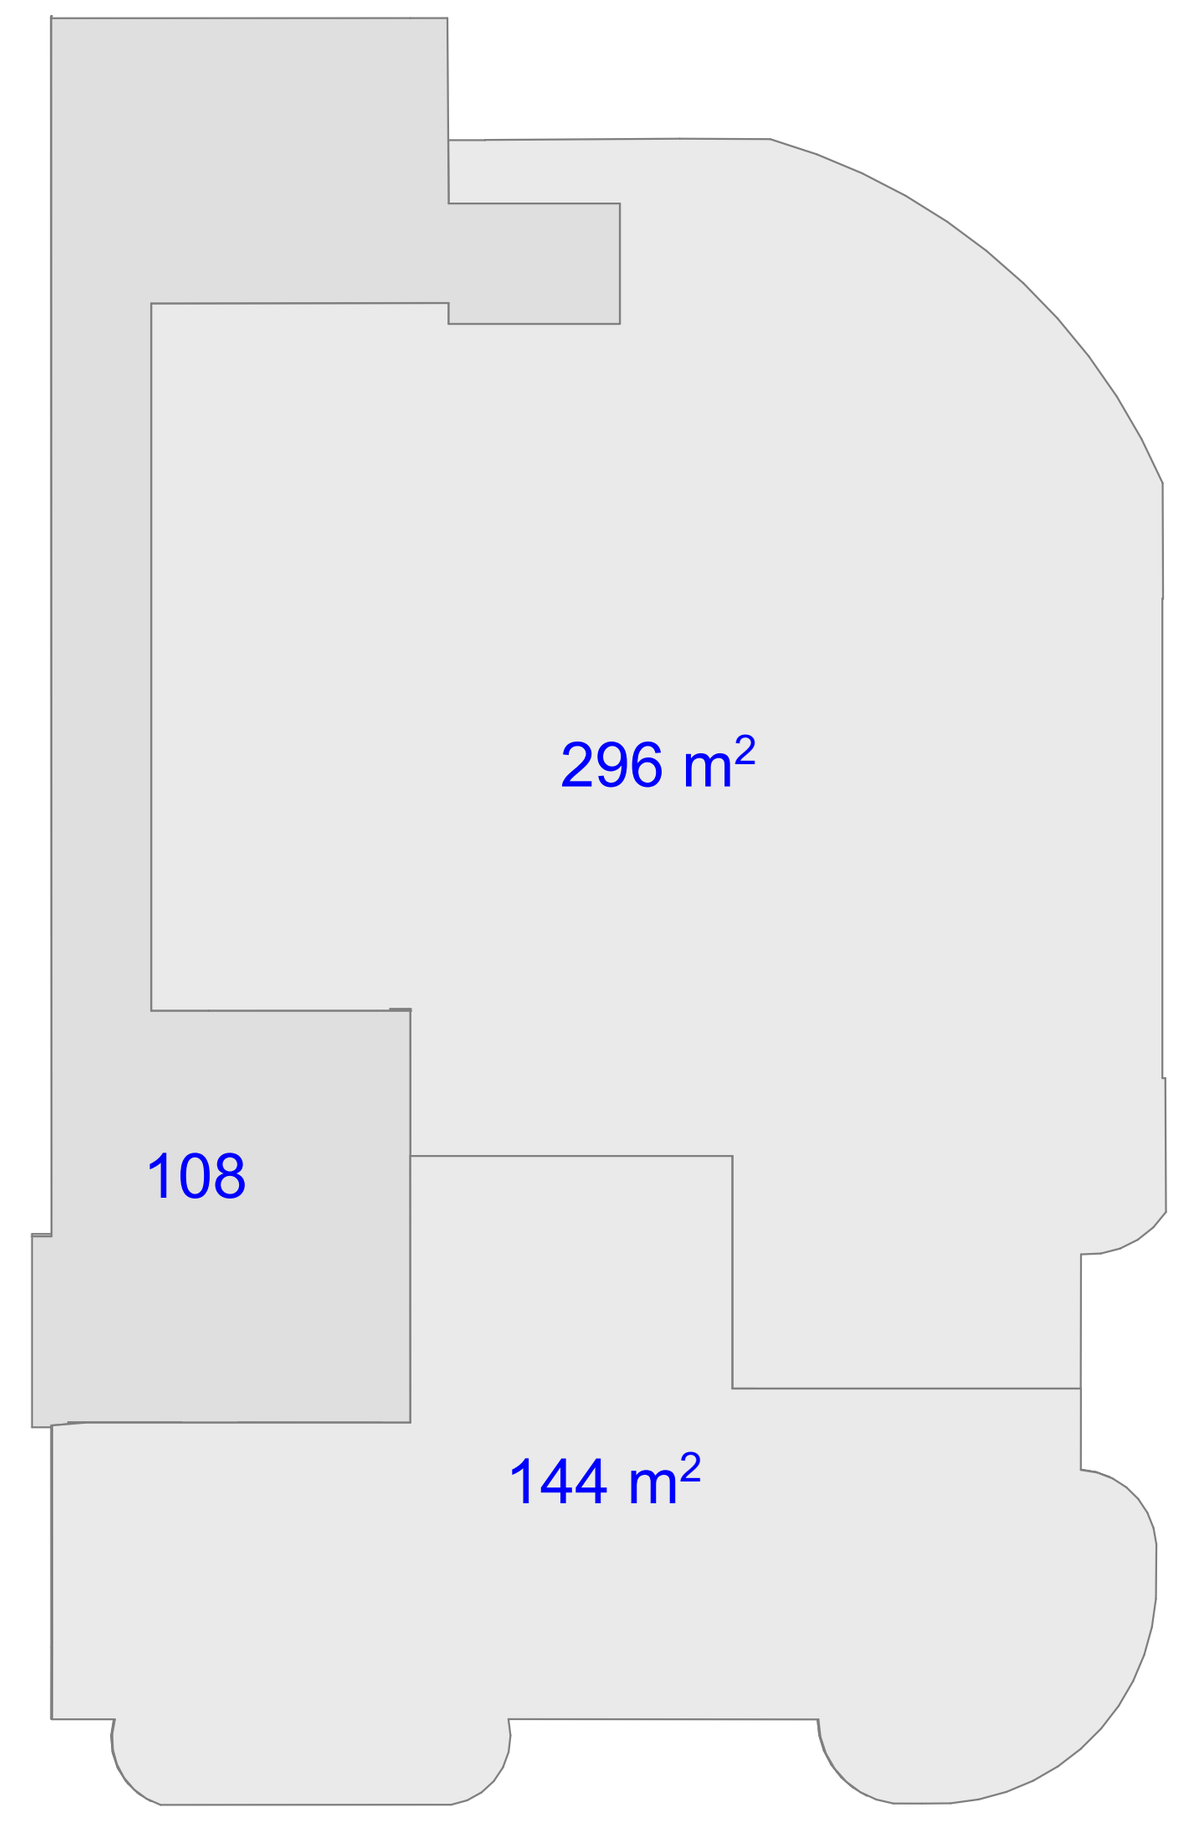

საოფისე ფართის კროკი
შიდა 216 მ2 . საზაფხულო- 33 მ2
საცხოვრებელი ფართის კროკი :
148 მ2 საზაფხულო 30 მ2

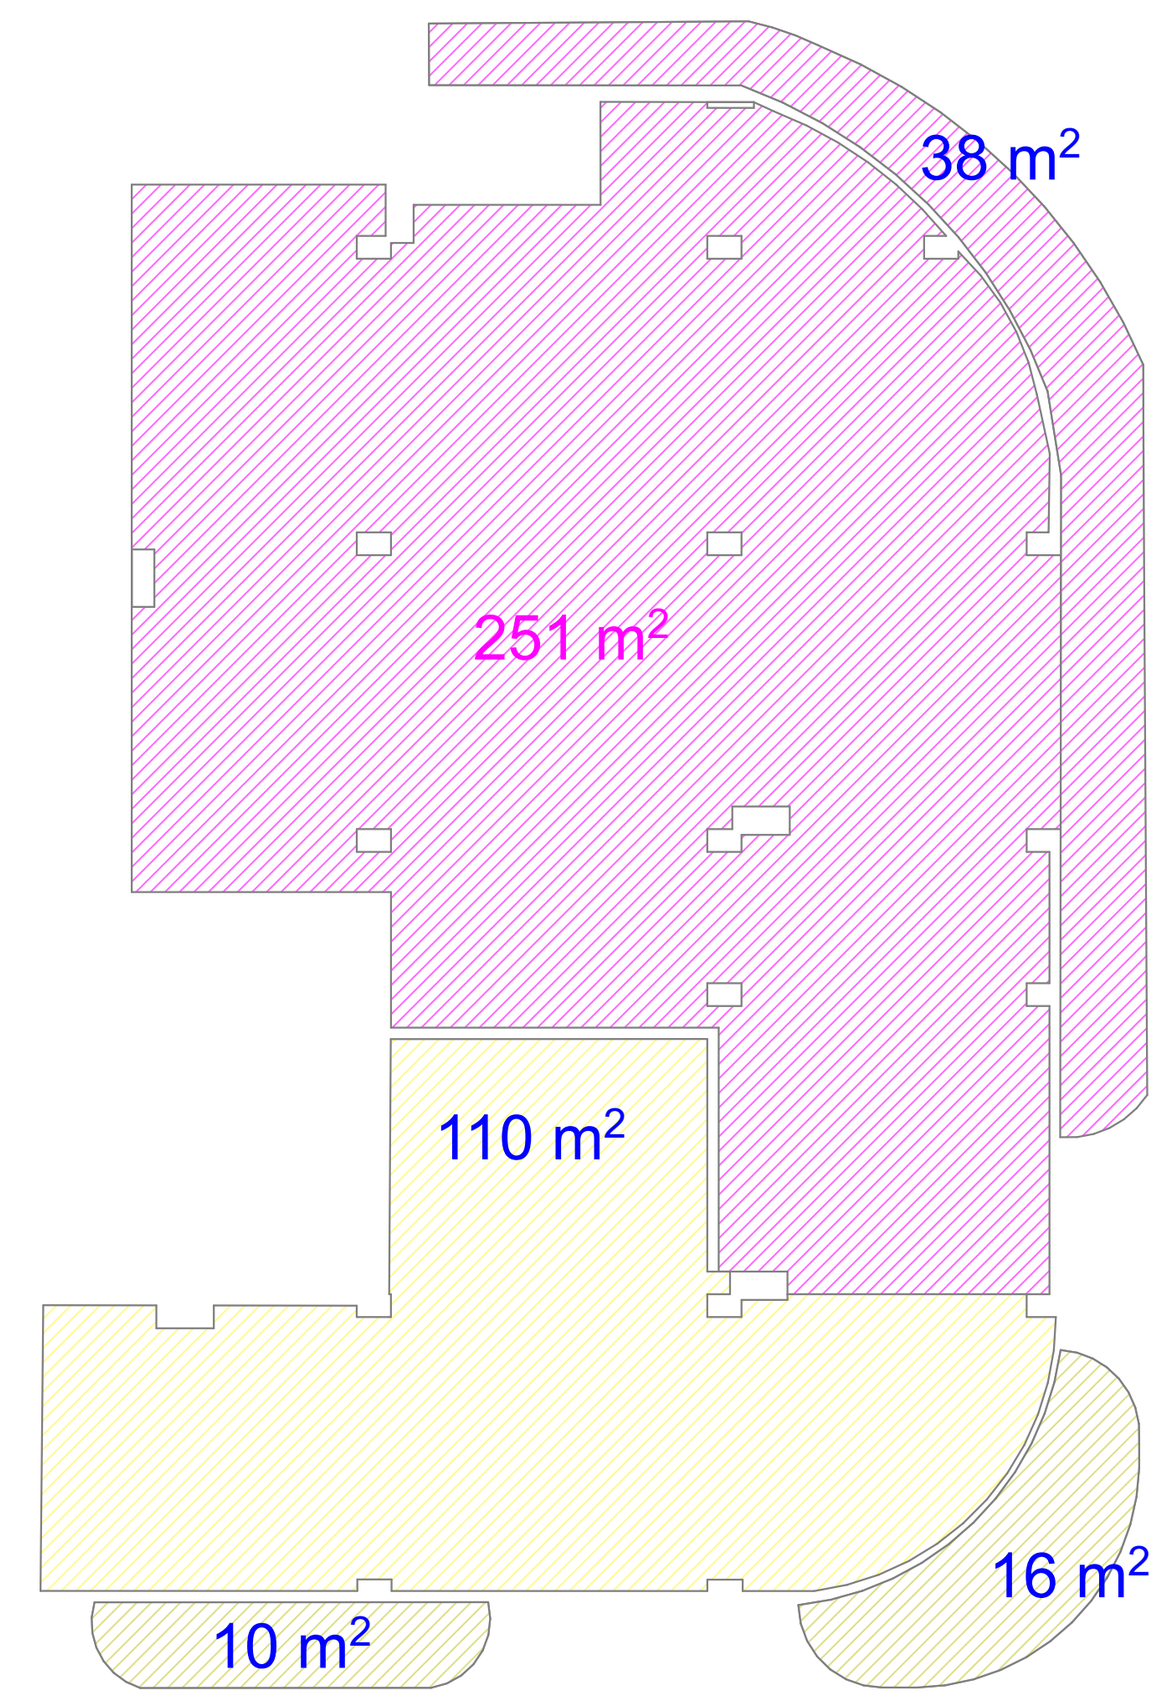

კროკი კ2

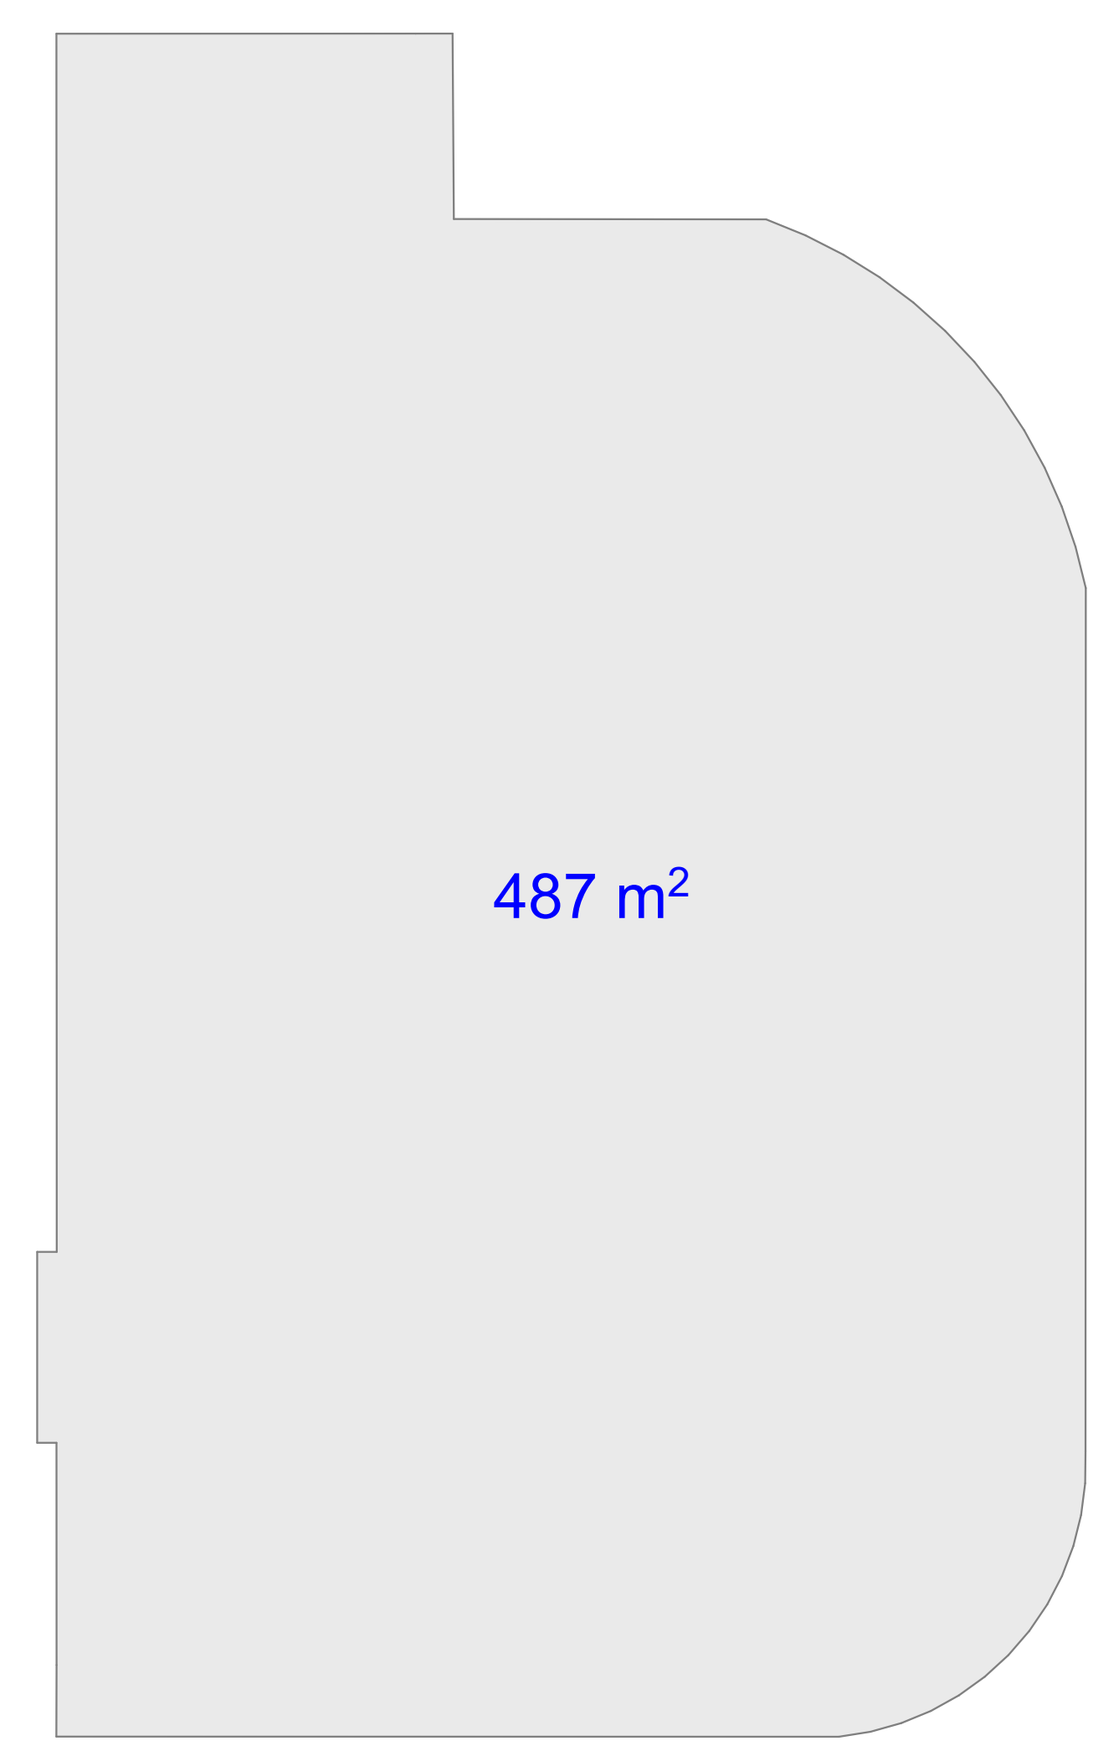

განაშენიანება

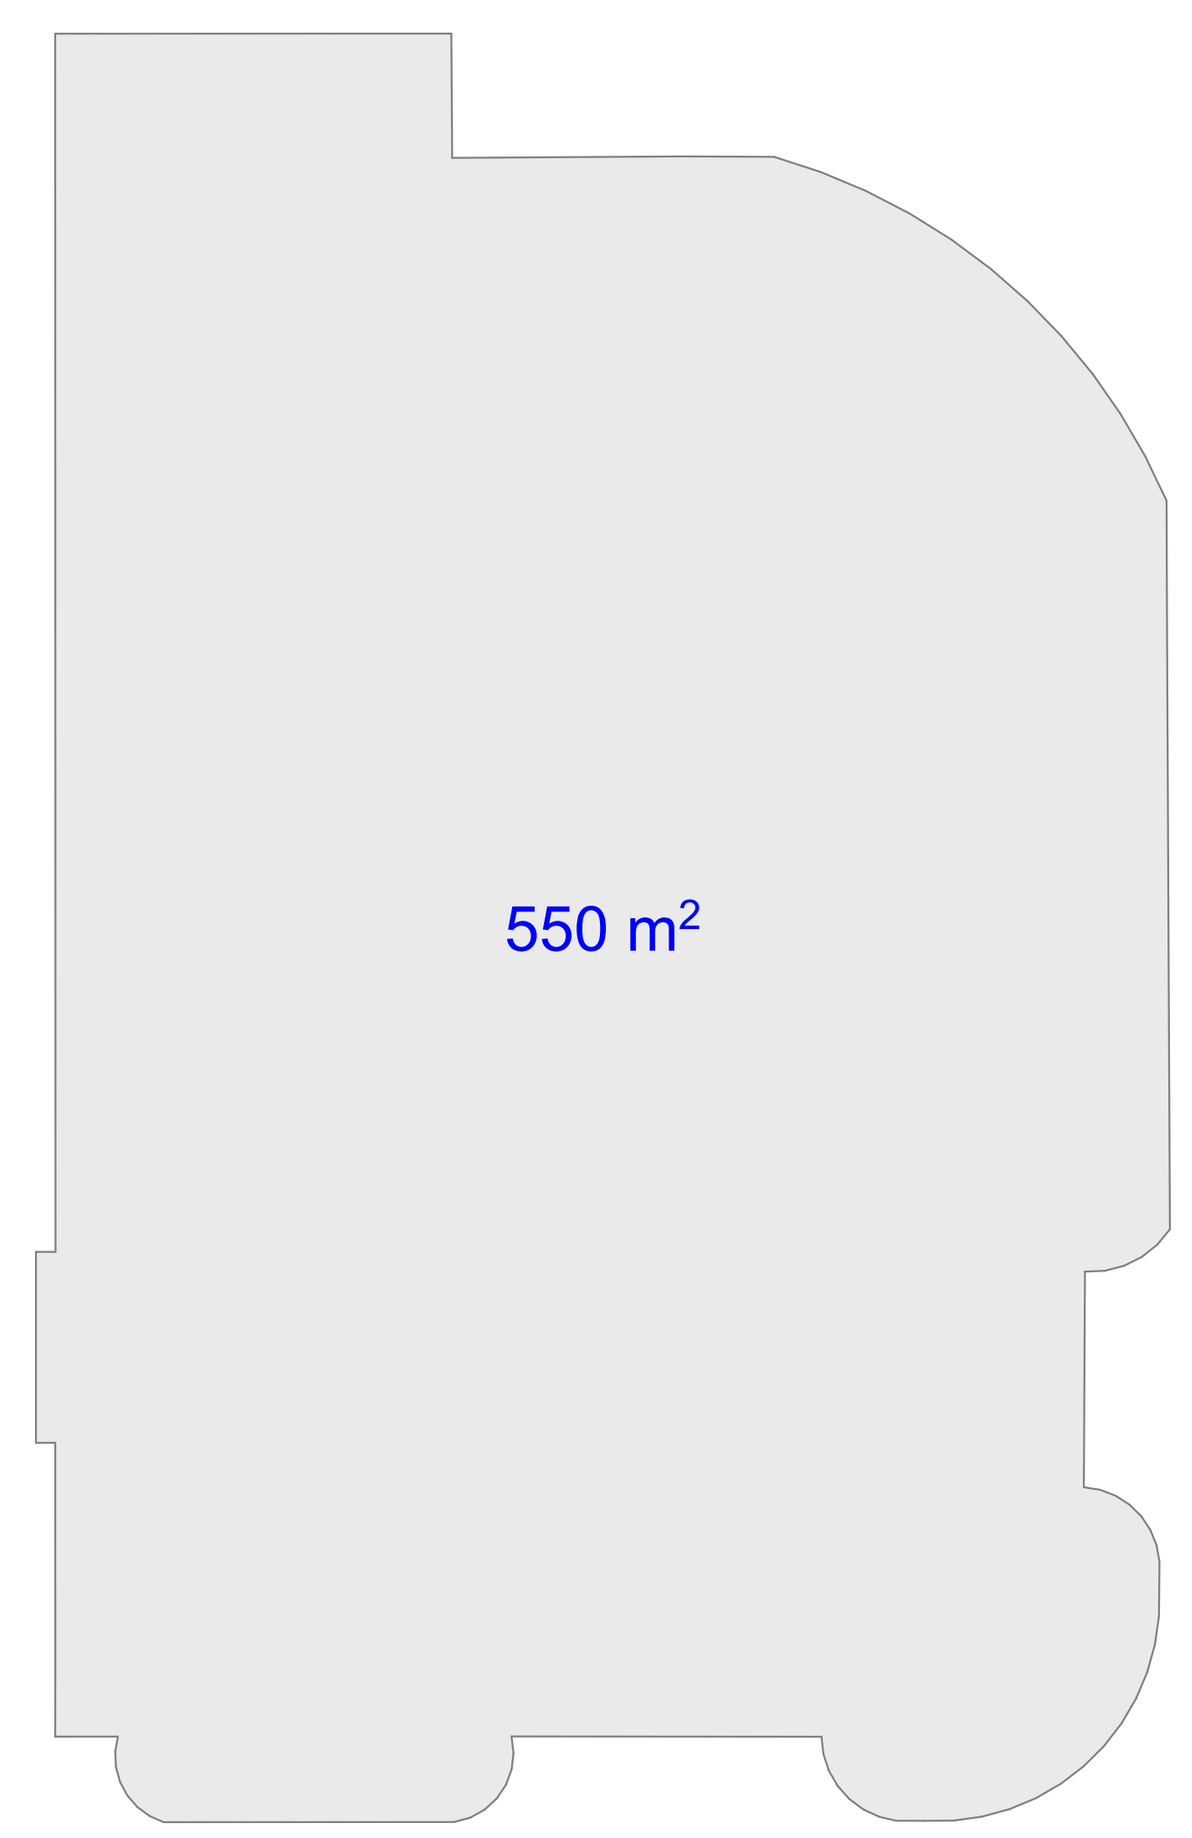

+15,600

S-01

90 წთ
1 000
2 100
კარის ცეცხლმედეგობა
და
ნომერი

ბლოკის კედელი

ბეტონის კედელი

საყრდენი კოლონა

ბინებს შორის გამყოფი კედელი

10 იანი ტიხარი

მანქანის სავალი აღმნიშვნელი

შახტა

ღერძის ხაზი

16% დახრა

Exit გასასვლელი

დაკავებულობის ჯგუფი	დაკავებულობის ჯგუფის აღნიშვნა	ფერის კოდი
თავშეყრის ჯგუფი (თვ)		RGB (34.139.34)
საქმიანი ჯგუფი (სქ)		RGB (79.12.187)
საგანმანათლებლო ჯგუფი (სგ)		RGB (245.99.20)
სამრეწველო ჯგუფი (სმ)		RGB (160.32.240)
დიდი საფრთხის შემცველი ჯგუფი (დსშ)		RGB (94.8.58)
თავშეყრის ჯგუფი (თვ)		RGB (0.0.255)
სავაჭრო ჯგუფი (სვ)		RGB (255.0.0)
საცხოვრებელი ჯგუფი (სც)		RGB (220.185.0)
სასაწყობო ჯგუფი (სწ)		RGB (136.135.134)
დამხმარე ჯგუფი (დს)		RGB (57.57.56)

გასასვლელამდე სავალი მანძილი
გასასვლელებს შორის დაცილება
3 საათიანი ცეცხლმედეგობა
2 საათიანი ცეცხლმედეგობა
1 საათიანი ცეცხლმედეგობა
სახანძრო სახელო

1. ნახაზი მომზადებული მისაწვდომობის სტანდარტების მიხედვით.

2. ზომები მოცემულია სანტიმეტრებში.

3. ლიფტის შახტა აღჭურვილი იქნება ჰაერის დაწნევის სისტემით.

4. ჰაერის დაწნევის სისტემა უზრუნველყოფილი იქნება სათადარიგო ელმომარაგებით.

6. დენის გათიშვის შემთხვევაში სათადარიგო ელექტროსისტემა ავტომატურად გაანათებს გასასვლელ საშუალებებს.

7. კონსტრუქციული პროექტის დამუშავებისას დაცული იქნას I-B კონსტრუქცის ტიპის მოთხოვნები.

8. ხანძარსაწინააღმდეგო დაცვის სისტემების საინჟინრო დოკუმენტაცია დამუშავდეს 28.01.16 წ. #41 დადგენილების შესაბამისად.

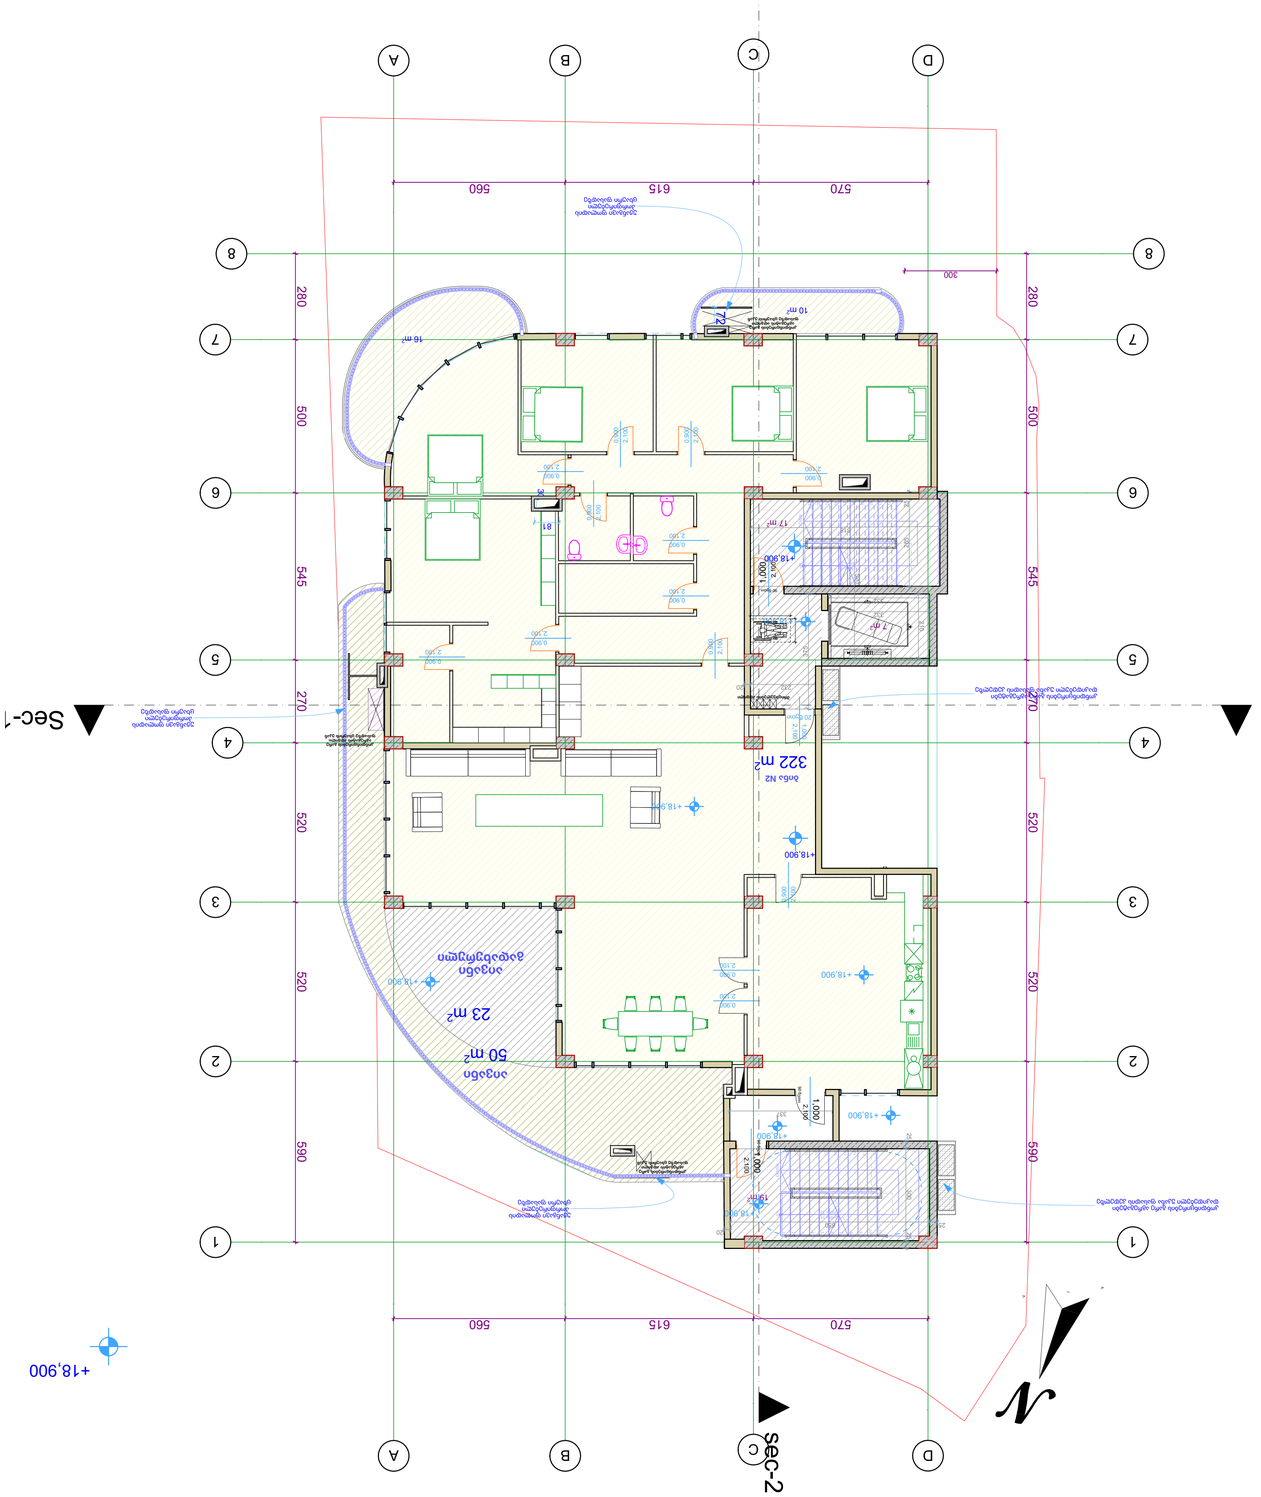

ბინა 322 მ² საერთო ფართით შედგება 23 მ² სარეკრეაციო ფართისგან და 7 საძინებლისგან: 437 მ²

სულ ფართი: 31+41=72 მ²

+18,900

ჯამი ა ქ

411+23/2= 419 მ2

23 მ²; ქაში 7.7 მ2

23 m²

411 m²

509 m²

ვარანდა

10 m²

16 m²

50 m²

23 m²

322 m²

41 m²

31 m²

437 m²

1. ნაბანი დიმენსიები მითითებულია სანგრეში მიღებული ბიტონით.
2. ხოშტები მოსწორებულია სანგრეზე მიმაგრებული ფილებით.
3. ხოშტის ზედა ნიშნული ემთხვევა იატაკის დონეს სველ წერტილებში.
4. ჰიდრო და ბრტყელი ხოშტები უნდა დაიტანოს ორჯერ ბიტუმის ლარიანი ფენით.
5. ფილის ქვეშ ბეტონის მომზადება უნდა მოეწყოს ფილის ზედაპირის ტოლ დონეზე.
6. ფილის გადაკვეთებში მდებარე ხოშტები უნდა დაიტანოს ორჯერ ბიტუმის ლარიანი ფენით.
7. კიბის მარშების ბეტონირება უნდა მოხდეს ერთდროულად ბაქანის ფილის ბეტონირებასთან.
8. ნახატებისა და ტექნიკური პირობების მოთხოვნები ეწინააღმდეგება ერთმანეთს, მაშინ უპირატესობა ენიჭება მკაცრ მოთხოვნას.

ტიპიური ხოშტის ჭრილი	RGB (34.139.34)
ტიპიური ხოშტის ჭრილი	RGB (79.12.187)
ტიპიური ხოშტის ჭრილი (ფ)	RGB (245.99.20)
ტიპიური ხოშტის ჭრილი (ბ)	RGB (160.32.240)
ტიპიური ხოშტის ჭრილი (ფ+ბ)	RGB (94.8.58)
ტიპიური ხოშტის ჭრილი (თ)	RGB (0.0.255)
ტიპიური ხოშტის ჭრილი (ბ)	RGB (255.0.0)
ტიპიური ხოშტის ჭრილი (ფ+ბ)	RGB (220.185.0)
ტიპიური ხოშტის ჭრილი (ბ)	RGB (136.135.134)
ტიპიური ხოშტის ჭრილი (ფ+ბ)	RGB (57.57.56)

ცვლილების ნაკეთები ნაკვეთის ბაღი
ცვლილების მოხაზული ფართობი
ცვლილების ნაკეთები ფანჯრის ტიპი
1 საერთო ცეცხლმედეგობა
2 საერთო ცეცხლმედეგობა
3 საერთო ცეცხლმედეგობა
ხანძარსაწინააღმდეგო ფარდა

ტიპიური ხოშტის ჭრილი	
ტიპიური ხოშტის ჭრილი	
ტიპიური ხოშტის ჭრილი	

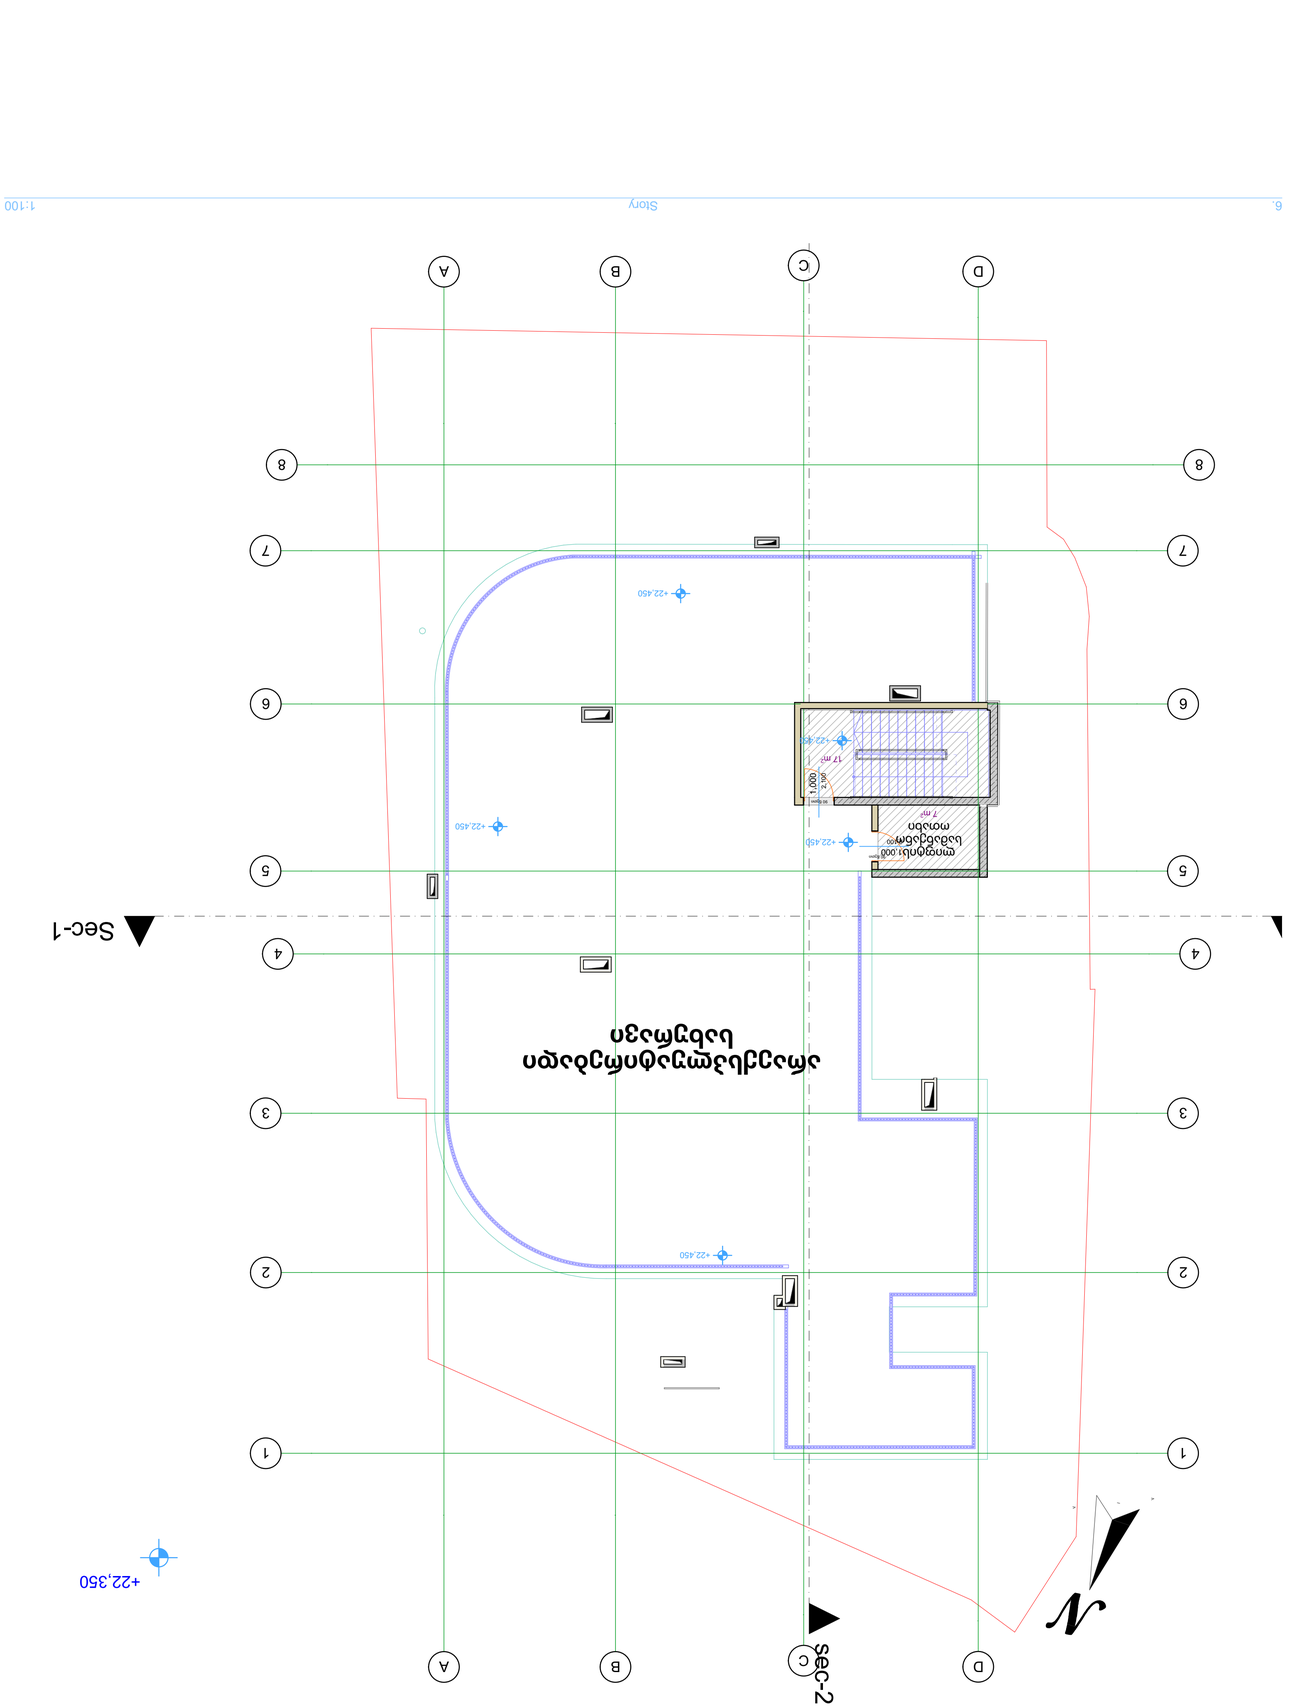

6. Story 1:100

ქალაქმშენებლობის სამინისტრო

ქალაქმშენებლობის სამინისტრო

ქალაქმშენებლობის სამინისტრო

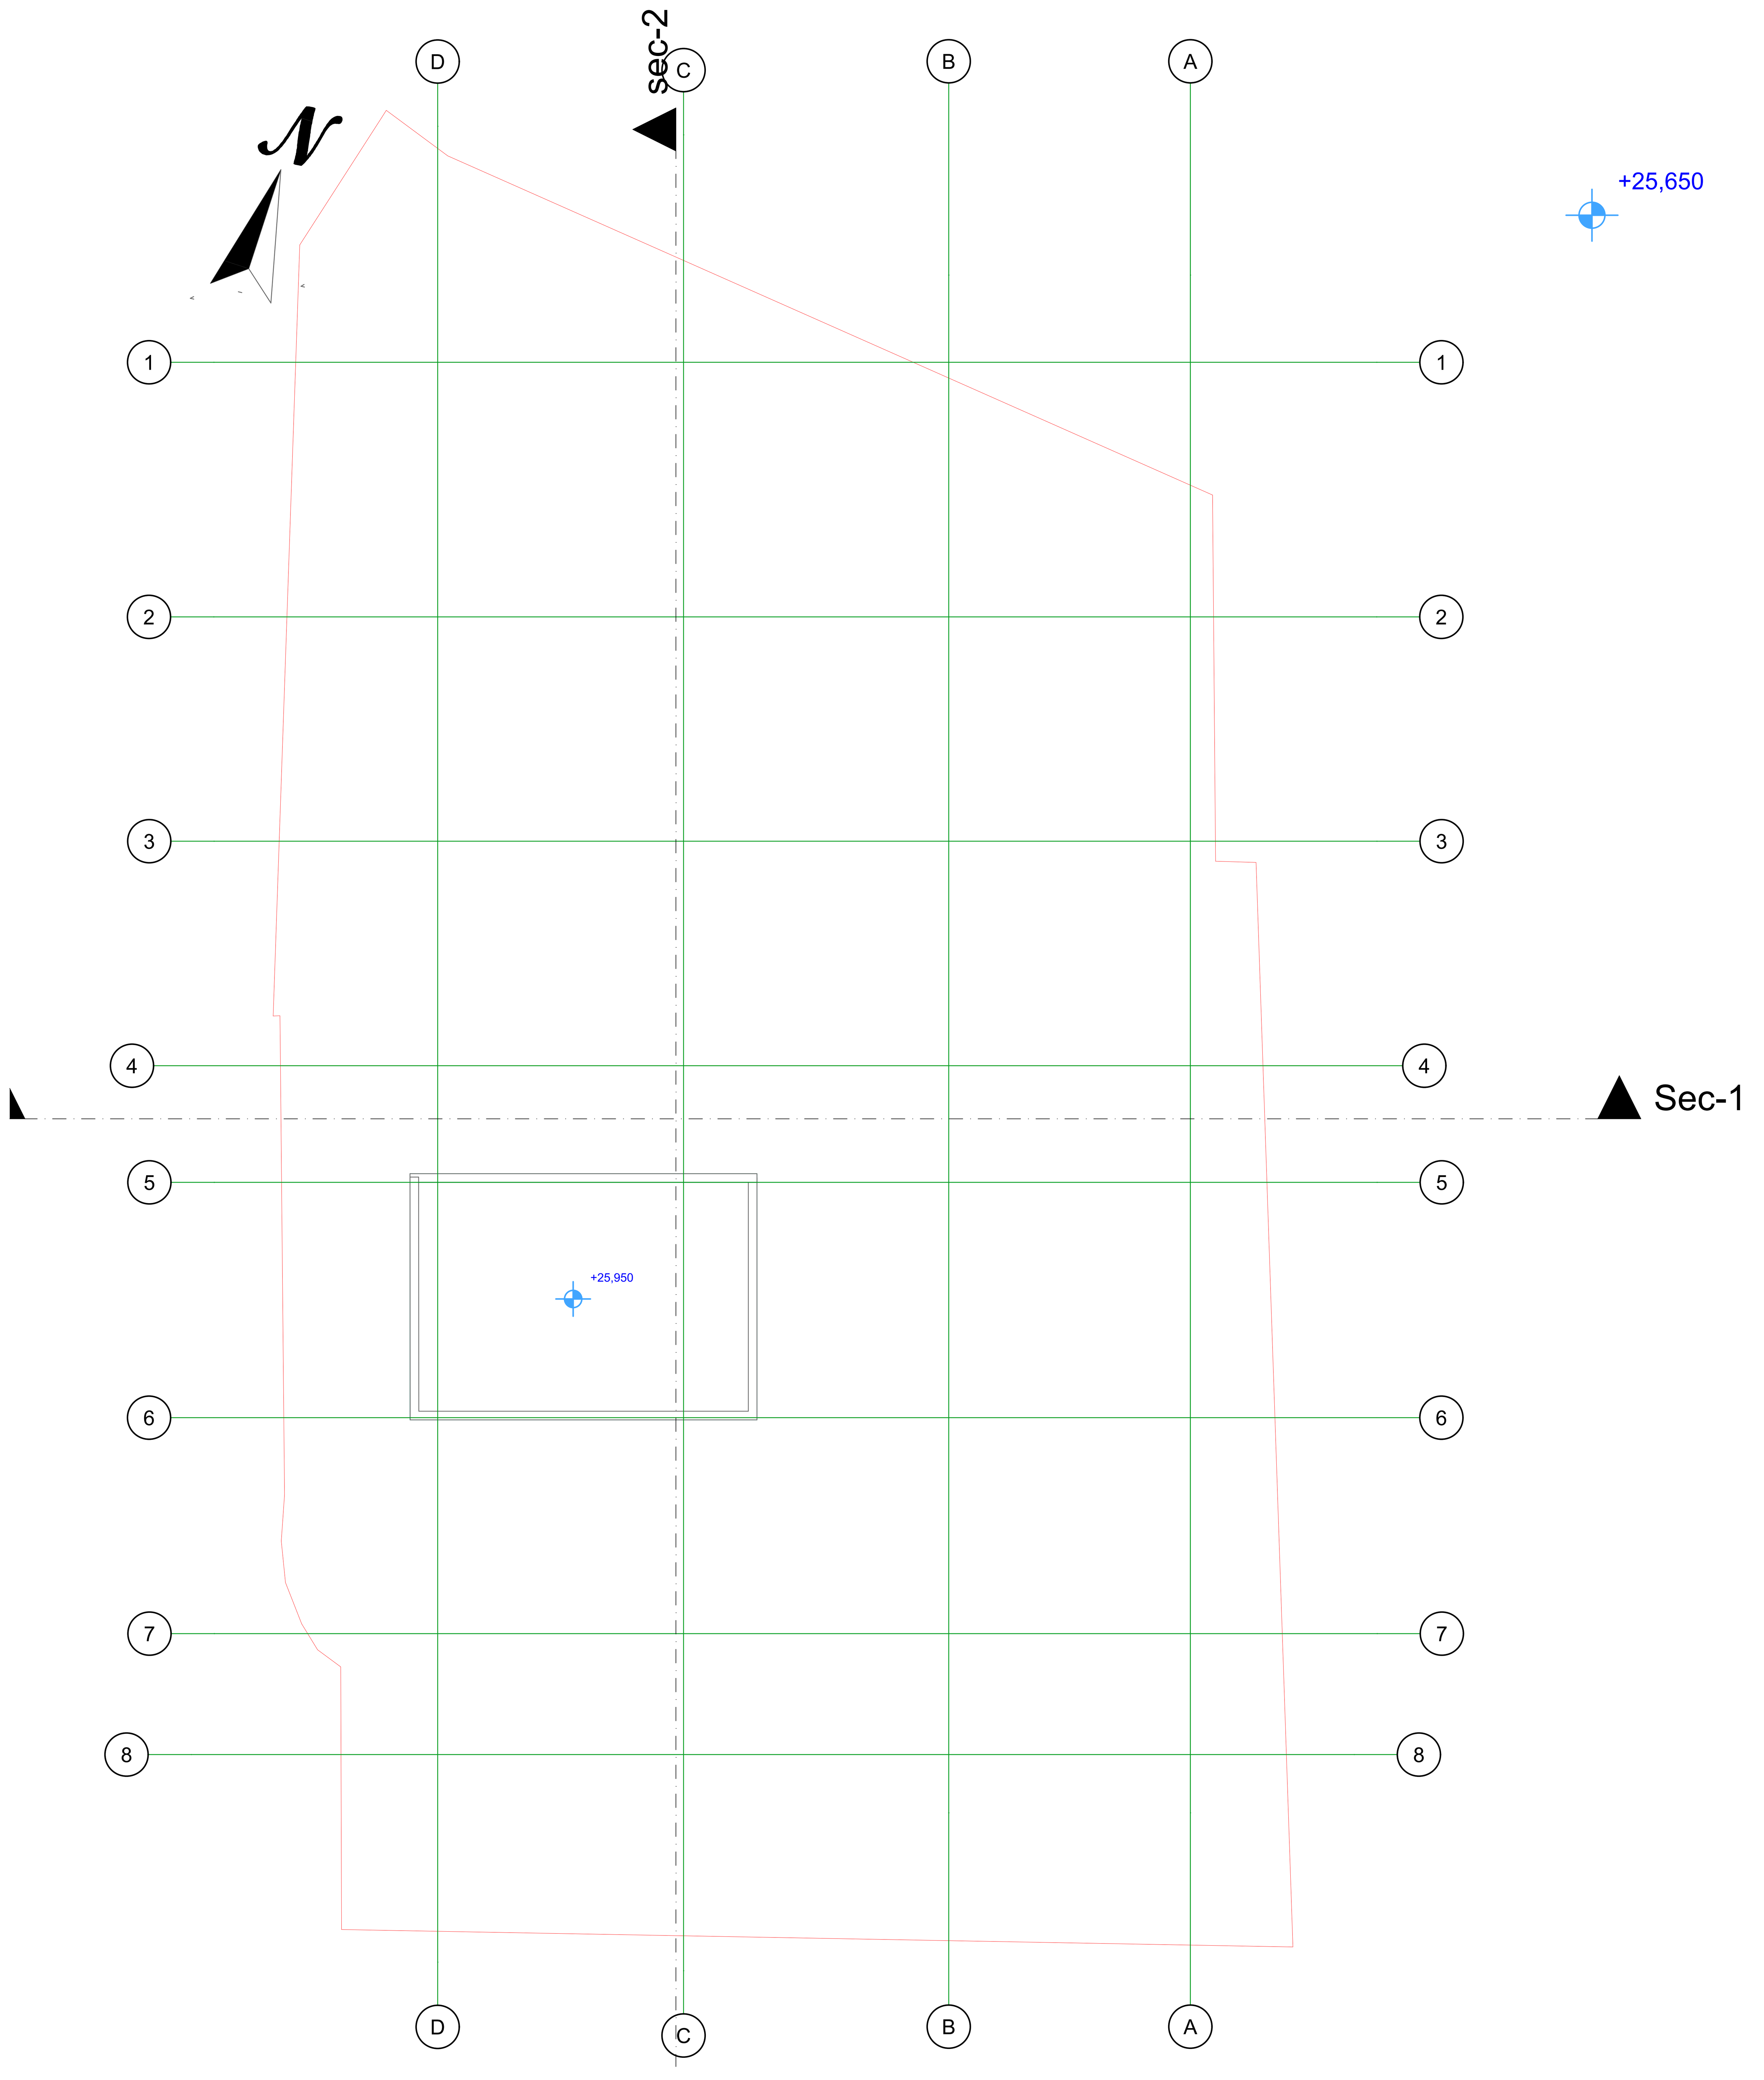

7. Story 1:100

+25,650

S-01	
90 წთ 1 000 / 2 100	კარის ცეცხლმედეგობა და ნომერი
	ბლოკის კედელი
	ბეტონის კედელი
	საყრდენი კოლონა
	ბინებს შორის გამყოფი კედელი
	10 იანი ტიხარი
	მანქანის სავალი აღმნიშვნელი
	შახტა
1	ღერძის ხაზი
16%	დახრა
Exit	გასასვლელი

დაკავებულობის ჯგუფი	დაკავებულობის ჯგუფის აღნიშვნა	ფერის კოდი
თავშეყრის ჯგუფი (თვ)		RGB (34.139.34)
საქმიანი ჯგუფი (სქ)		RGB (79.12.187)
საგანმანათლებლო ჯგუფი (სგ)		RGB (245.99.20)
სამრეწველო ჯგუფი (სმ)		RGB (160.32.240)
დიდი საფრთხის შემცველი ჯგუფი (დსშ)		RGB (94.8.58)
თავშეყრის ჯგუფი (თვ)		RGB (0.0.255)
სავაჭრო ჯგუფი (სვ)		RGB (255.0.0)
საცხოვრებელი ჯგუფი (სც)		RGB (220.185.0)
სასაწყობო ჯგუფი (სწ)		RGB (136.135.134)
დამხმარე ჯგუფი (დს)		RGB (57.57.56)

- გასასვლელამდე სავალი მანძილი
- გასასვლელებს შორის დაცილება
- 3 საათიანი ცეცხლმედეგობა
- 2 საათიანი ცეცხლმედეგობა
- 1 საათიანი ცეცხლმედეგობა
- სახანძრო სახელო

1. ნახაზი მომზადებული მისაწვდომობის სტანდარტების მიხედვით.

2. ზომები მოცემულია სანტიმეტრებში.

3. ლიფტის შახტა აღჭურვილი იქნება ჰაერის დაწნევის სისტემით.

4. ჰაერის დაწნევის სისტემა უზრუნველყოფილი იქნება სათადარიგო ელმომარაგებით.

6. დენის გათიშვის შემთხვევაში სათადარიგო ელექტროსისტემა ავტომატურად გაანათებს გასასვლელ საშუალებებს.

7. კონსტრუქციული პროექტის დამუშავებისას დაცული იქნას I-B კონსტრუქცის ტიპის მოთხოვნები.

8. ხანძარსაწინააღმდეგო დაცვის სისტემების საინჟინრო დოკუმენტაცია დამუშავდეს 28.01.16 წ. #41 დადგენილების შესაბამისად.

P

ავტოსადგომების მინიმალური რაოდენობის ანგარიში:
მინიმუმ თითო საცხოვრებელი კ2 ის 150 მ2 ზე -
საცხოვრებლის კ2-432 - ანგარიში 432 /150 = 4

საცხოვრებელი/კომერციული/საოფისე ფუნქციების ანგარიში:
სუფთა საცხოვრებელი ფართი - 440 მ2
სუფთა საოფისე/კომერციული ფართი - 1751 მ2
432/1751 = 25%

აივნის ფართობის კ2 ის 20% თან შესაბამისობა:

აივნის ფართობების ჯამი: 445 მ2
კ2 - 2956 მ2
445/2977 = 15 % < მაქსიმალური 20% ისა

	განაშენიანება	კ2	აივანი	სუფთა შიდა ფართი საოფისე/კომერციული	სუფთა შიდა ფართი საცხოვრებელი
-1 პარკინგი	555				
მიწის პირა სართული	551	551	0	404	
1	603	515	112	365	
2	574	487	85	365	
3	574	487	85	365	
4	550	487	64	252	110
5	509	419	99	0	322
სახურავი 6	435	31			
	4351	**2977**		**1751**	**432**

S-01

90 წთ
1 000
2 100

კარის ცეცხლმედეგობა ფას ნომერი

ბლოკის კედელი
ბეტონის კედელი
საყრდენი კოლონა
ბინებს შორის გამყოფი კედელი
10 იანი ტიხარი
მანქანის სავალი ადმნიშვნელი
მახტა
ღერძის ხაზი
16%
დახრა
EXIT
გასასვლელი

დაკავებულობის ჯგუფი	დაკავებულობის ჯგუფის აღნიშვნა	ფერის კოდი
თავშეყრის ჯგუფი (თჯ)		RGB (34.139.34)
საქმიანი ჯგუფი (საჯ)		RGB (79.12.187)
საგანმანათლებლო ჯგუფი (სგ)		RGB (245.99.20)
სამრეწველო ჯგუფი (სმ)		RGB (160.32.240)
დიდი საფრთხის შემცველი ჯგუფი (დსმ)		RGB (94.8.58)
თავშეყრის ჯგუფი (თჯ)		RGB (0.0.255)
სავაჭრო ჯგუფი (სჯ)		RGB (255.0.0)
საცხოვრებელი ჯგუფი (სც)		RGB (220.185.0)
სასაწყობო ჯგუფი (სწ)		RGB (136.135.134)
დამხმარე ჯგუფი (დმ)		RGB (57.57.56)

გასასვლელამდე სავალი მანძილი
გასასვლელებს შორის დაცილება
3 საათიანი ცეცხლმედეგობა
2 საათიანი ცეცხლმედეგობა
1 საათიანი ცეცხლმედეგობა
სახანძრო სახელო

1. ნახაზი მომზადებული მისაწვდომობის სტანდარტების მიხედვით.
2. ზომები მოცემულია სანტიმეტრებში.
3. ლიფტის შახტა აღჭურვილი იქნება ჰაერის დაწნევის სისტემით.
4. ჰაერის დაწნევის სისტემა უზრუნველყოფილი იქნება სათადარიგო ელმომარაგებით.
6. ფენის გათიშვის შემთხვევაში სათადარიგო ელექტროსისტემა ავტომატურად გაანათებს გასასვლელ სამუალებებს.
7. კონსტრუქციული პროექტის დამუშავებისას დაცული იქნას I-B კონსტრუქციის ტიპის მოთხოვნები.
8. ხანძარსაწინააღმდეგო დაცვის სისტემების საინჟინრო დოკუმენტაცია დამუშავდეს 28.01.16 წ. #41 დადგენილების შესაბამისად.

საქართველოს შინაგან საქმეთა სამინისტროს სახელმწიფო საქვეუწყებო დაწესებულება - საგანგებო სიტუაციების მართვის სამსახურის 2023 წლის 28 ივნისის წერილი MIA 4 24 01933836 ის მიხედვით გათვალისწინებული შენიშვნები:

1. გენგეგმაზე დატანილია სახანძრო ჰიდრანტი - მიწის ნაკვეთის სამხრეთ აღმოსავლეთით
2. შენობის სათადარიგო ელექტრო მომარაგებისსთვის გენერატორის განთავსების ადგილი გათვალისწინებულია და დატანილია გენ გეგმაზე მიწის ნაკვეთის ჩრდილო აღმოსავლეთით
3.სახანძრო მანქანის მისაერთებელი მოწყობილია 77 მმ თავაკებით- - ღერძების 8 და D კვეთასთან
4. სატუმბო და წყლის რეზერვუარისთვის გათვალისწინებულია 36 მ2 სივრცე -1 სართულზე.
5. გათვალისწინებულია მესამე კლასის მილგრადების მოწყობა და ასახულია ნახაზებში
6.ავტოსადგომის სართულზე კიბის ავარიული განათების სისტემა გათვალისწინებულია და დამატებულია. სათავსო სივრცე არ არის პროექტში
7.ავტოსადგომში გათვალისწინებულია კვალსაწინააღმდეგო ვენტილაციის სისტემის მოწყობა და ასახულია ნახაზებში.
8. პირველ სართულზე სავაჭრო ფართში გათვალისწიენბულია საევაკუაციო მართვის და შეტყობინების სისტემა
9.საოფისე ფართებში გადანაწილებულია საევაკუაციო გასასვლელები.
10. საცხოვრებელ ფართებში გათვალისწინებულია სახანძრო სიგნალიზაციის მოწყობა -დეტექტორები
11. მთავარი ელ ფარი და ელექტრო მრიცხველების ადგილი გათვალისწინებულია დერეფანში მე-5 და D ღერძებს შორის
12. დერეფნებში დაკონკრეტდა ელექტრო მრიცხველების განთავსება. გაზის მრიცხველების ადგილი ცალკეა გამოყოფილი - +15.6 დონეზე 1 და 2 და C-B ღერძებში.
13. შენობის შესაბამისი ხანძარსაწინააღმდეგო დაცვის სისტემის დაპროექტების დოკუმენტაცია შემუშავდება და წარმოდგენილი იქნება ნებართვის აღებიდან გონივრულ ვადაში.

პირობითი ნიშნები

დაკავებულობის დატვირთვის გრაფა:

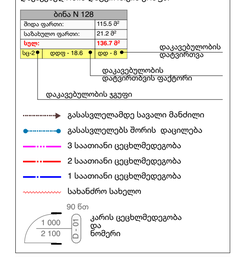

სახანძრო სიმბოლოს აღმნიშნელი

	სახანძრო მილდგარი
	წყლის დასაღები შადრევანი
	სახანძრო მისაერთებელი
	ხელის ცეცხლმაქრი
	ხელით სამართავი სახანძრო განგაშის ღილაკი
	დამკავებელთა შეტყობინების სისტემა
	ორმხრივი კავშირის სისტემა
	კვამლის ავტომატური აღმომჩენი
	კვამლის მორეაგირე მაუწყებელი
	ავტომამხვი სისტემა
	ალტერნატიული ავტომამხვი სისტემა
	ავარიული განათება
	საავარიო განათება
	ჰაერის დაწნევის სისტემა
	მექანიკური განიავება
	ხმოვანი განგაშის სისტემა
	სახანძრო ჰიდრანტი
	მიკროავტობუსის პარკინგთან მისაწვდომი გასასვლელი ნიშანი
	სართულის ამოსაცნობი ნიშანი
	ნიშანი საგანგებო ვითარებაში ფართობის გამოყენების შესახებ
	თავშესაფრის ფართობის ნიშანი
	გასასვლელის ნიშანი ბრაილით
EXIT	გასასვლელის აღმნიშნელი განათებული ნიშანი

ხანძარ საწინააღმდეგო გეგმა

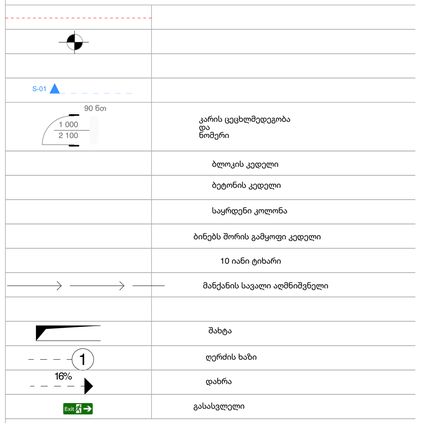

დაკავებულობის ჯგუფი	დაკავებულობის ჯგუფის აღნიშვნა	ფერის კოდი
თავშესაფრის ჯგუფი (თჯ)		RGB (34.139.34)
საქმიანი ჯგუფი (საჯ)		RGB (79.12.187)
საგანმანათლებლო ჯგუფი (სგ)		RGB (245.99.20)
სამრეწველო ჯგუფი (სმ)		RGB (160.32.240)
დიდი საფრთხის შემცველი ჯგუფი (დსშ)		RGB (94.8.58)
თავშესაფრის ჯგუფი (თჯ)		RGB (0.0.255)
სავაჭრო ჯგუფი (სჯ)		RGB (255.0.0)
საცხოვრებელი ჯგუფი (სჯ)		RGB (220.185.0)
სასაწყობო ჯგუფი (სჩ)		RGB (136.135.134)
დამხმარე ჯგუფი (დს)		RGB (57.57.56)

- გასასვლელამდე სავალი მანძილი
- გასასვლელებს შორის დაცილება
- 3 საათიანი ცეცხლმედეგობა
- 2 საათიანი ცეცხლმედეგობა
- 1 საათიანი ცეცხლმედეგობა
- სახანძრო სახელო

1. ნახაზი მომზადებული მისაწვდომობის სტანდარტების მიხედვით.

2. ზომები მოცემულია სანტიმეტრებში.

3. ლიფტის შახტა აღჭურვილი იქნება ჰაერის დაწნევის სისტემით.

4. ჰაერის დაწნევის სისტემა უზრუნველყოფილი იქნება სათადარიგო ელმომარაგებით.

6. ფენის კათოშუის შემთხვევაში სათადარიგო ელექტროსისტემა ავტომატურად გაანათებს გასასვლელ სატუალეტებს.

7. კონსტრუქციული პროექტის დამუშავებისას დაცული იქნას I-B კონსტრუქციის ტიპის მოთხოვნები.

8. ხანძარსაწინააღმდეგო დაცვის სისტემების საინჟინრო დოკუმენტაცია დამუშავდეს 28.01.16 წ. #41 დადგენილების შესაბამისად.

ხანძარ საწინააღმდეგო გეგმა

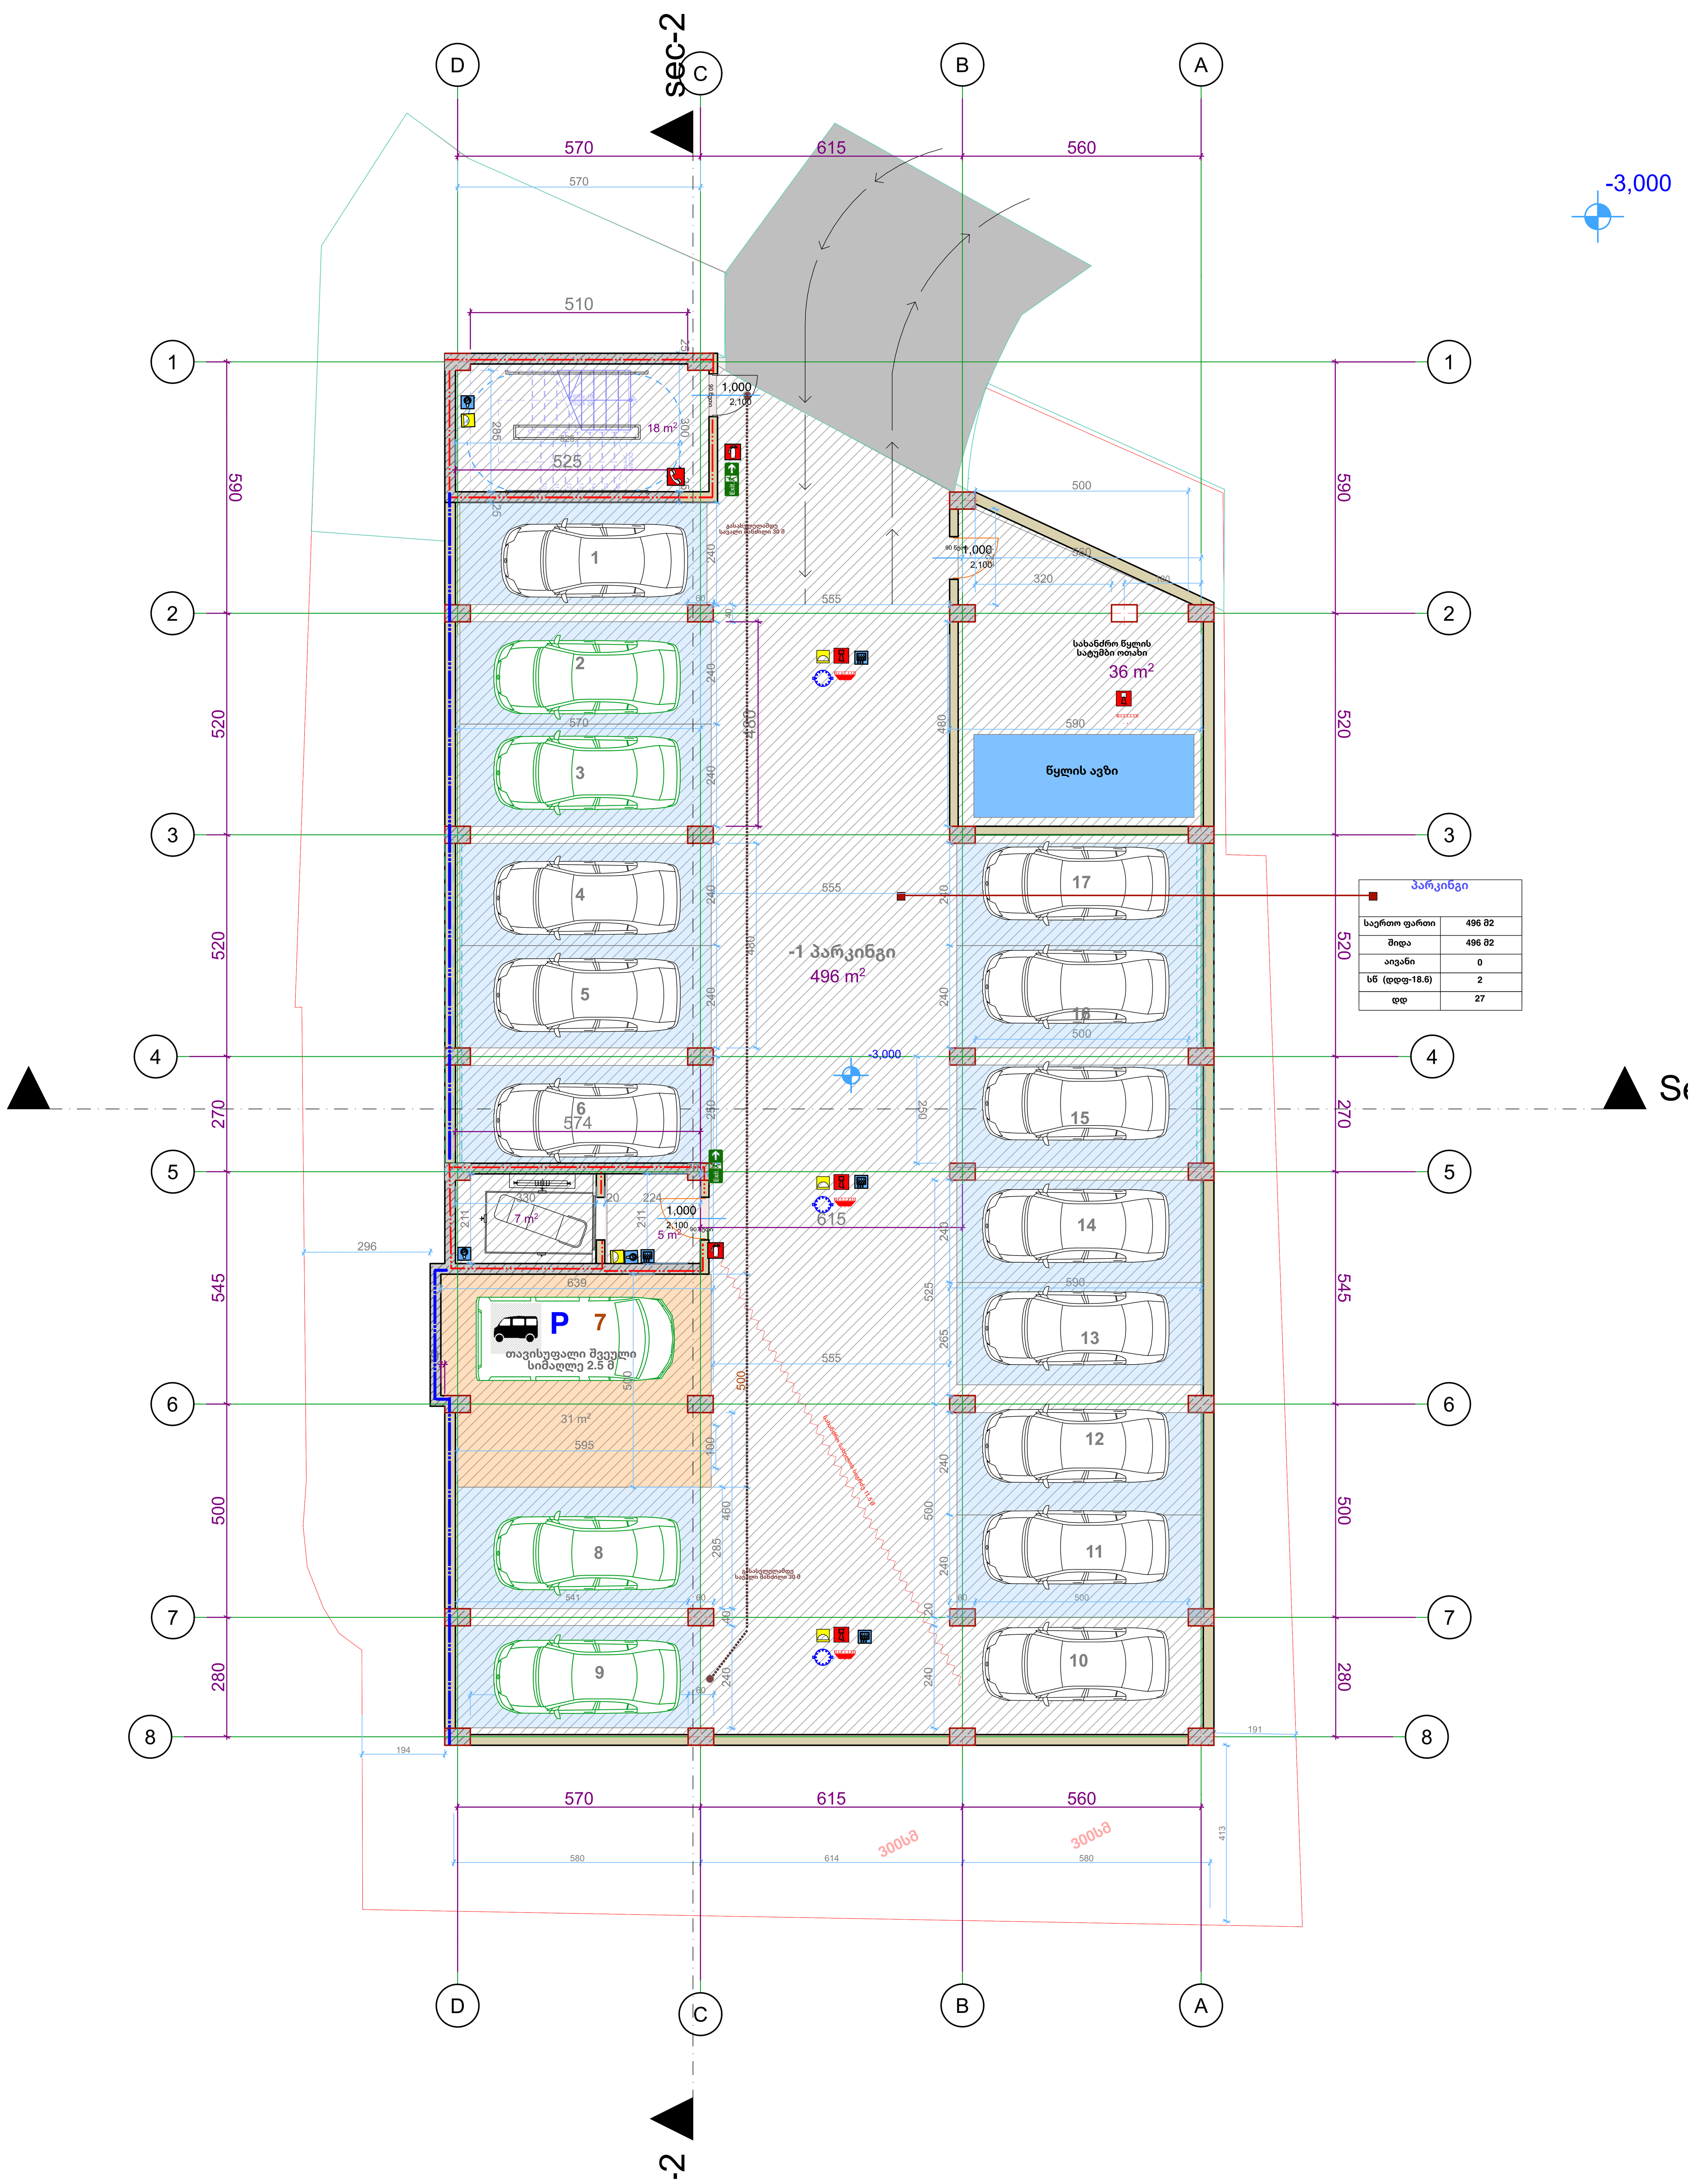

პირობითი ნიშნები

დაკავებულობის დატვირთვის გრაფა:

ბინა N 128	
შიდა ფართი:	115.5 მ²
საზახულო ფართი:	21.2 მ²
სულ:	**136.7 მ²**
სც-2 / დდფ - 18.6	დდ - 8

- დაკავებულობის დატვირთვა
- დაკავებულობის დატვირთვის ფაქტორი
- დაკავებულობის ჯგუფი

- გასასვლელამდე სავალი მანძილი
- გასასვლელებს შორის დაცილება
- 3 საათიანი ცეცხლმედეგობა
- 2 საათიანი ცეცხლმედეგობა
- 1 საათიანი ცეცხლმედეგობა
- სახანძრო სახელო
- 90 წთ, 1 000 / 2 100, D - 01: კარის ცეცხლმედეგობა და ნომერი

სახანძრო სომბოლოს აღმიშვნელი

- სახანძრო მილდგარი
- წყლის დასალევი შადრევანი
- სახანძრო მისაერთებელი
- ხელის ცეცხლმაქრი
- ხელით სამართავი სახანძრო განგაშის ღილაკი
- დამკავებელთა შეტყობინების სისტემა
- ორმხრივი კავშირის სისტემა
- კვამლის ავტომატური აღმომჩენი
- კვამლის მორეაგირე მაუწყებელი
- ავტოსაშხეფი სისტემა
- ალტერნატიული ავტოსაშხეფი სისტემა
- ავარიული განათება
- საავარიო განათება
- ჰაერის დაწნევის სისტემა
- მექანიკური განიავება
- ხმოვანი განგაშის სისტემა
- სახანძრო ჰიდრანტი
- შშმპ გასასვლელი: მიკროავტობუსის პარკინგთან მისაწვდომი გასასვლელი ნიშანი
- სართულის აბრა: სართულის ამოსაცნობი ნიშანი
- თავშესაფრის გამოყენების წესები: ნიშანი საგანგებო ვითარებაში ფართობის გამოყენების შესახებ
- თავშესაფრის ფართობი: თავშესაფრის ფართობის ნიშანი
- გასასვლელი EXIT: გასასვლელის ნიშანი ბრაილით
- EXIT: გასასვლელის აღმნიშვნელი განათებული ნიშანი

S-01

- 90 წთ, 1 000 / 2 100: კარის ცეცხლმედეგობა და ნომერი
- ბლოკის კედელი
- ბეტონის კედელი
- საყრდენი კოლონა
- ბინებს შორის გამყოფი კედელი
- 10 იანი ტიხარი
- მანქანის სავალი აღმნიშვნელი
- შახტა
- 1: ღერძის ხაზი
- 16%: დახრა
- Exit: გასასვლელი

დაკავებულობის ჯგუფი	დაკავებულობის ჯგუფის აღნიშვნა	ფერის კოდი
თავშეყრის ჯგუფი (თვ)		RGB (34.139.34)
საქმიანი ჯგუფი (სქ)		RGB (79.12.187)
საგანმანათლებლო ჯგუფი (სგ)		RGB (245.99.20)
სამრეწველო ჯგუფი (სმ)		RGB (160.32.240)
დიდი საფრთხის შემცველი ჯგუფი (დსშ)		RGB (94.8.58)
თავშეყრის ჯგუფი (თვ)		RGB (0.0.255)
სავაჭრო ჯგუფი (სვ)		RGB (255.0.0)
საცხოვრებელი ჯგუფი (სც)		RGB (220.185.0)
სასაწყობო ჯგუფი (სწ)		RGB (136.135.134)
დამხმარე ჯგუფი (დს)		RGB (57.57.56)

- გასასვლელამდე სავალი მანძილი
- გასასვლელებს შორის დაცილება
- 3 საათიანი ცეცხლმედეგობა
- 2 საათიანი ცეცხლმედეგობა
- 1 საათიანი ცეცხლმედეგობა
- სახანძრო სახელო

1. ნახაზი მომზადებული მისაწვდომობის სტანდარტების მიხედვით.

2. ზომები მოცემულია სანტიმეტრებში.

3. ლიფტის შახტა აღჭურვილი იქნება ჰაერის დაწნევის სისტემით.

4. ჰაერის დაწნევის სისტემა უზრუნველყოფილი იქნება სათადარიგო ელმომარაგებით.

6. დენის გათიშვის შემთხვევაში სათადარიგო ელექტროსისტემა ავტომატურად გაანათებს გასასვლელ საშუალებებს.

7. კონსტრუქციული პროექტის დამუშავებისას დაცული იქნას I-B კონსტრუქცის ტიპის მოთხოვნები.

8. ხანძარსაწინააღმდეგო დაცვის სისტემების საინჟინრო დოკუმენტაცია დამუშავდეს 28.01.16 წ. #41 დადგენილების შესაბამისად.

-1. Story სახ 1:100

ხანძარ საწინააღმდეგო გეგმა

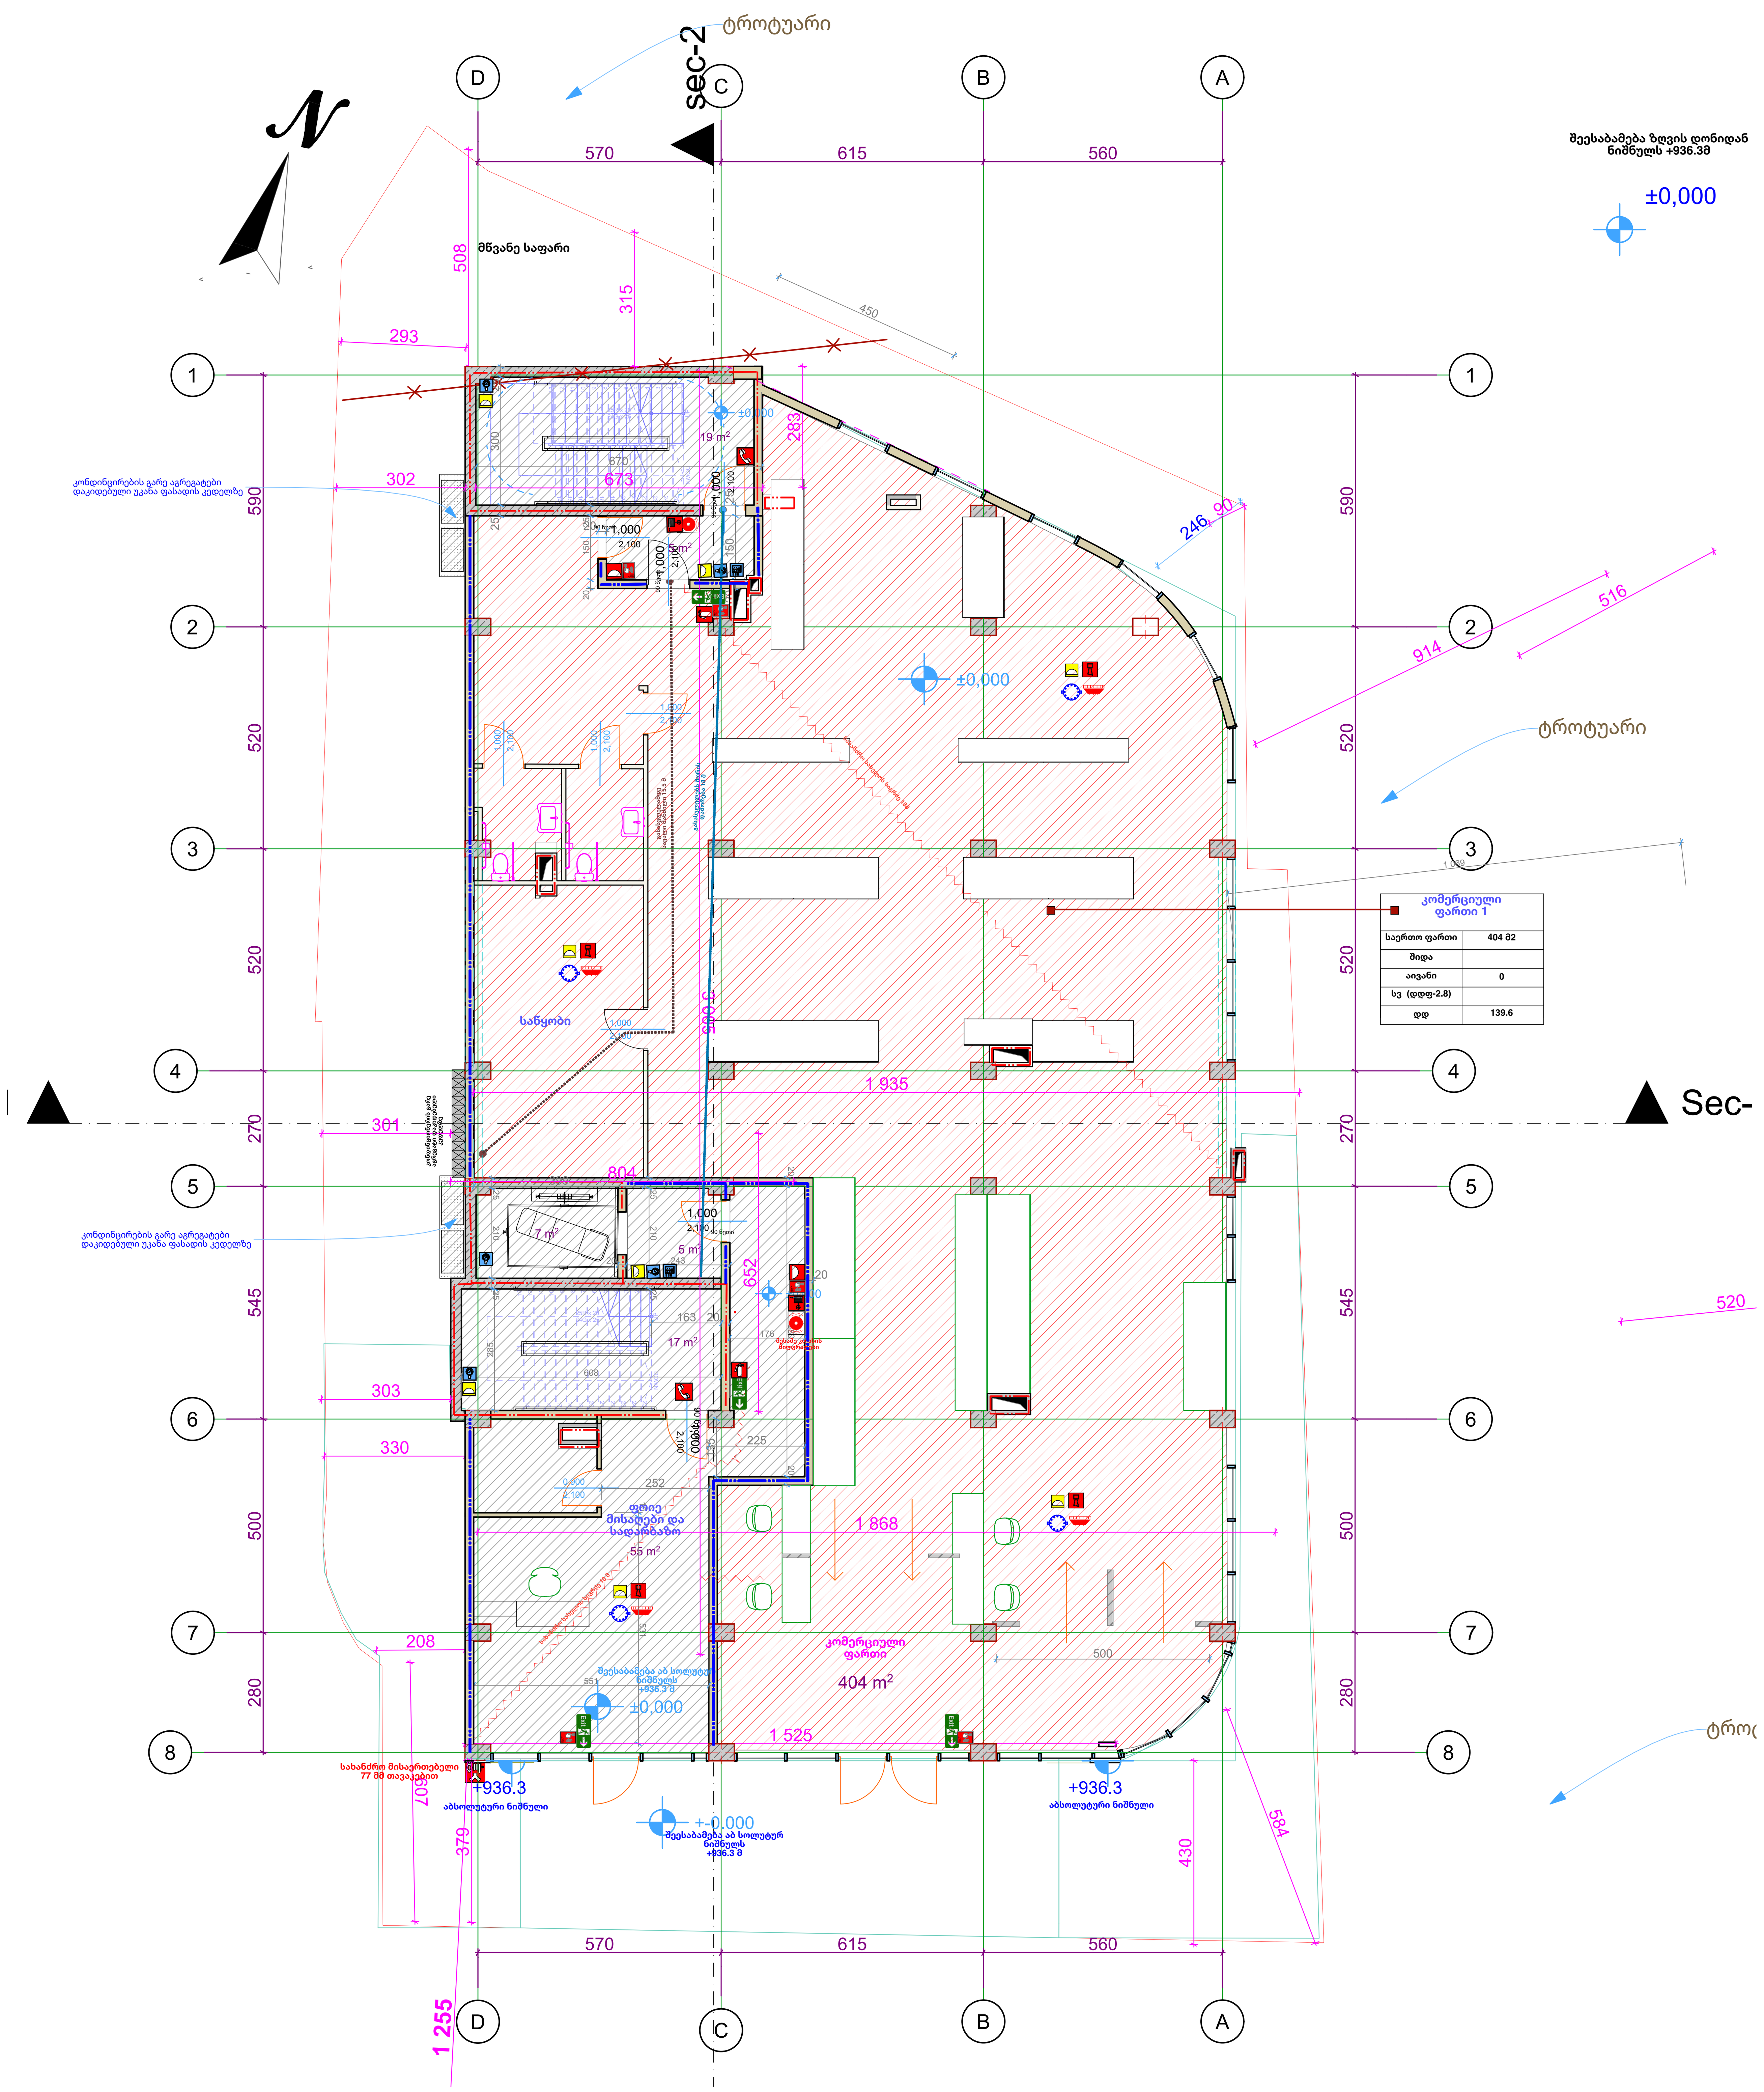

0. Ground Floor 1:100

პირობითი ნიშნები

დაკავებულობის დატვირთვის გრაფა:

ბინა N 128	
შიდა ფართი:	115.5 მ²
საზაფხულო ფართი:	21.2 მ²
სულ:	136.7 მ²
სც-2 / დდფ - 18.6	დდ - 8

- დაკავებულობის დატვირთვა
- დაკავებულობის დატვირთვის ფაქტორი
- დაკავებულობის ჯგუფი
- გასასვლელამდე სავალი მანძილი
- გასასვლელებს შორის დაცილება
- 3 საათიანი ცეცხლმედეგობა
- 2 საათიანი ცეცხლმედეგობა
- 1 საათიანი ცეცხლმედეგობა
- სახანძრო სახელო
- 90 წთ, 1 000 / 2 100, D - 01 — კარის ცეცხლმედეგობა და ნომერი

სახანძრო სომბოლოს აღმიშვნელი

- სახანძრო მილდგარი
- წყლის დასალევი შადრევანი
- სახანძრო მისაერთებელი
- ხელის ცეცხლმაქრი
- ხელით სამართავი სახანძრო განგაშის ღილაკი
- დამკავებელთა შეტყობინების სისტემა
- ორმხრივი კავშირის სისტემა
- კვამლის ავტომატური აღმომჩენი
- კვამლის მორეაგირე მაუწყებელი
- ავტოსაშხეფი სისტემა
- ალტერნატიული ავტოსაშხეფი სისტემა
- ავარიული განათება
- საავარიო განათება
- ჰაერის დაწნევის სისტემა
- მექანიკური განიავება
- ხმოვანი განგაშის სისტემა
- სახანძრო ჰიდრანტი
- შშმპ გასასვლელი — მიკროავტობუსის პარკინგთან მისაწვდომი გასასვლელი ნიშანი
- სართულის აბრა — სართულის ამოსაცნობი ნიშანი
- თავშესაფრის გამოყენების წესები — ნიშანი საგანგებო ვითარებაში ფართობის გამოყენების შესახებ
- თავშესაფრის ფართობი — თავშესაფრის ფართობის ნიშანი
- გასასვლელი EXIT — გასასვლელის ნიშანი ბრაილით
- EXIT — გასასვლელის აღმნიშვნელი განათებული ნიშანი

- S-01
- 90 წთ, 1 000 / 2 100 — კარის ცეცხლმედეგობა და ნომერი
- ბლოკის კედელი
- ბეტონის კედელი
- საყრდენი კოლონა
- ბინებს შორის გამყოფი კედელი
- 10 იანი ტიხარი
- მანქანის სავალი აღმნიშვნელი
- შახტა
- ღერძის ხაზი
- 16% — დახრა
- Exit — გასასვლელი

დაკავებულობის ჯგუფი	დაკავებულობის ჯგუფის აღნიშვნა	ფერის კოდი
თავშეყრის ჯგუფი (თვ)		RGB (34.139.34)
საქმიანი ჯგუფი (სქ)		RGB (79.12.187)
საგანმანათლებლო ჯგუფი (სგ)		RGB (245.99.20)
სამრეწველო ჯგუფი (სმ)		RGB (160.32.240)
დიდი საფრთხის შემცველი ჯგუფი (დსშ)		RGB (94.8.58)
თავშეყრის ჯგუფი (თვ)		RGB (0.0.255)
სავაჭრო ჯგუფი (სვ)		RGB (255.0.0)
საცხოვრებელი ჯგუფი (სც)		RGB (220.185.0)
სასაწყობო ჯგუფი (სწ)		RGB (136.135.134)
დამხმარე ჯგუფი (დს)		RGB (57.57.56)

- გასასვლელამდე სავალი მანძილი
- გასასვლელებს შორის დაცილება
- 3 საათიანი ცეცხლმედეგობა
- 2 საათიანი ცეცხლმედეგობა
- 1 საათიანი ცეცხლმედეგობა
- სახანძრო სახელო

1. ნახაზი მომზადებული მისაწვდომობის სტანდარტების მიხედვით.

2. ზომები მოცემულია სანტიმეტრებში.

3. ლიფტის შახტა აღჭურვილი იქნება ჰაერის დაწნევის სისტემით.

4. ჰაერის დაწნევის სისტემა უზრუნველყოფილი იქნება სათადარიგო ელმომარაგებით.

6. დენის გათიშვის შემთხვევაში სათადარიგო ელექტროსისტემა ავტომატურად გაანათებს გასასვლელ საშუალებებს.

7. კონსტრუქციული პროექტის დამუშავებისას დაცული იქნას I-B კონსტრუქცის ტიპის მოთხოვნები.

8. ხანძარსაწინააღმდეგო დაცვის სისტემების საინჟინრო დოკუმენტაცია დამუშავდეს 28.01.16 წ. #41 დადგენილების შესაბამისად.

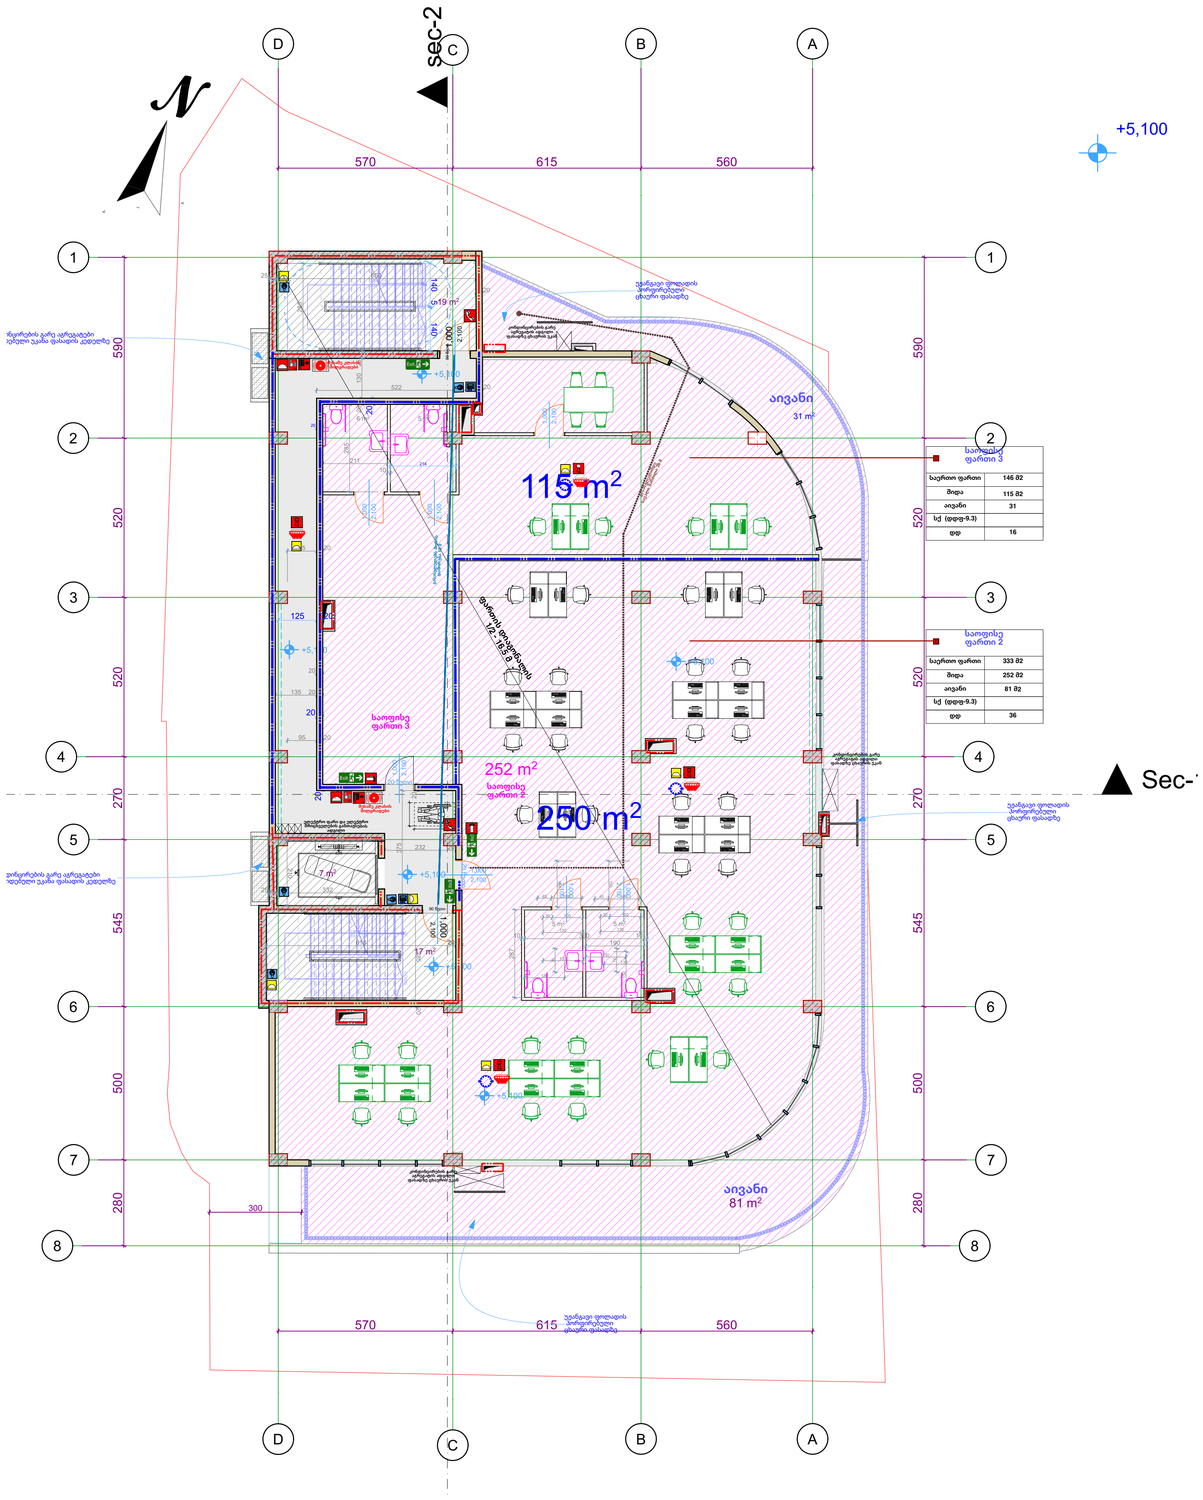
sec-2
Sec-1
N
D
C
B
A
570
615
560
1
2
3
4
5
6
7
8
590
520
270
545
500
280
300
+5,100
+5,000
+5,100
+5,100
+5,100

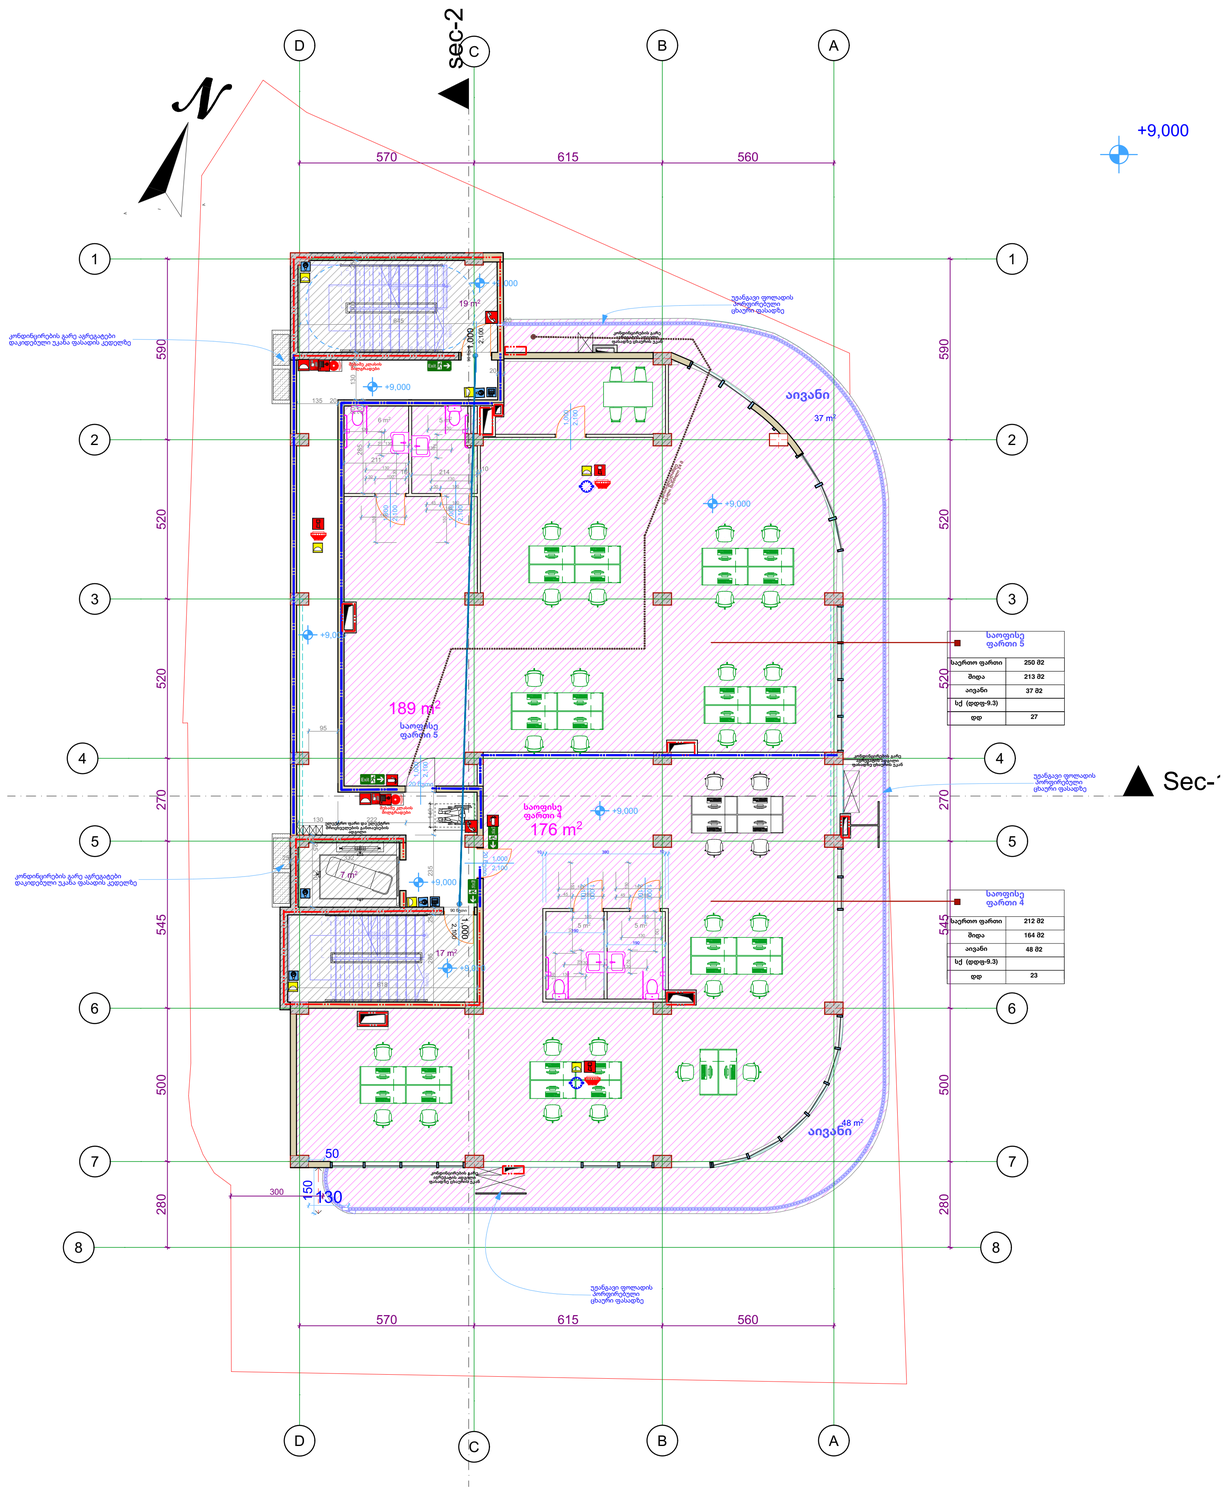

2. Story 1:100

პირობითი ნიშნები

დაკავებულობის დატვირთვის გრაფა:

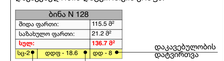

- გასასვლელამდე სავალი მანძილი
- გასასვლელებს შორის დაცილება
- 3 საათიანი ცეცხლმედეგობა
- 2 საათიანი ცეცხლმედეგობა
- 1 საათიანი ცეცხლმედეგობა
- სახანძრო სახელო



სახანძრო სიმბოლოს აღმნიშვნელი

	სახანძრო მილდგარი
	წყლის დასაღები შადრევანი
	სახანძრო მისაერთებელი
	ხელის ცეცხლმაქრი
	ხელით სამართავი სახანძრო განგაშის ღილაკი
	დამკავებელთა შეტყობინების სისტემა
	ორმხრივი კავშირის სისტემა
	კვამლის ავტომატური აღმომჩენი
	კვამლის მორეაგირე მაუწყებელი
	ავტოსამხედი სისტემა
	ალტერნატიული ავტოსამხედი სისტემა
	ავარიული განათება
	საავარიო განათება
	ჰაერის დაწნევის სისტემა
	მექანიკური განიავება
	ხმოვანი განგაშის სისტემა
	სახანძრო ჰიდრანტი
	მიკროავტობუსის პარკინგთან მისაწვდომი გასასვლელი ნიშანი
	სართულის ამოსაცნობი ნიშანი
	ნიშანი საგანგებო ვითარებაში ფართობის გამოყენების შესახებ
	თავშესაფრის ფართობის ნიშანი
	გასასვლელის ნიშანი ბრაილით
	გასასვლელის აღმნიშვნელი განათებული ნიშანი

ხანძარ საწინააღმდეგო გეგმა

S-01



კარის ცეცხლმედეგობა და ნომერი

- ბლოკის კედელი
- ბეტონის კედელი
- საყრდენი კოლონა
- ბინებს შორის გამყოფი კედელი
- 10 იანი ტიხარი
- მანქანის სავალი აღმნიშვნელი
- მახტა
- ღერძის ხაზი
- დახრა
- გასასვლელი

დაკავებულობის ჯგუფი	დაკავებულობის ჯგუფის აღნიშვნა	ფერის კოდი
თავშეყრის ჯგუფი (თ)		RGB (34.139.34)
საქმიანი ჯგუფი (ს)		RGB (79.12.187)
საგანმანათლებლო ჯგუფი (სგ)		RGB (245.99.20)
სამრეწველო ჯგუფი (სმ)		RGB (160.32.240)
დიდი საფრთხის შემცველი ჯგუფი (დსმ)		RGB (94.8.58)
თავშეყრის ჯგუფი (თ)		RGB (0.0.255)
სავაჭრო ჯგუფი (სვ)		RGB (255.0.0)
საცხოვრებელი ჯგუფი (სც)		RGB (220.185.0)
სასაწყობო ჯგუფი (სწ)		RGB (136.135.134)
დაბმბარე ჯგუფი (დს)		RGB (57.57.56)

- გასასვლელამდე სავალი მანძილი
- გასასვლელებს შორის დაცილება
- 3 საათიანი ცეცხლმედეგობა
- 2 საათიანი ცეცხლმედეგობა
- 1 საათიანი ცეცხლმედეგობა
- სახანძრო სახელო

1. ნახაზი მომზადებული მისაწვდომობის სტანდარტების მიხედვით.

2. ზომები მოცემულია სანტიმეტრებში.

3. ლიფტის შახტა აღჭურვილი იქნება ჰაერის დაწნევის სისტემით.

4. ჰაერის დაწნევის სისტემა უზრუნველყოფილი იქნება სათადარიგო ელმომარაგებით.

6. დენის გათიშვის შემთხვევაში სათადარიგო ელექტროსისტემა ავტომატურად გაანათებს გასასვლელ სამუალებებს.

7. კონსტრუქციული პროექტის დამუშავებისას დაცული იქნას I-B კონსტრუქციის ტიპის მოთხოვნები.

8. ხანძარსაწინააღმდეგო დაცვის სისტემების საინჟინრო დოკუმენტაცია დამუშავდეს 28.01.16 წ. #41 დადგენილების შესაბამისად.

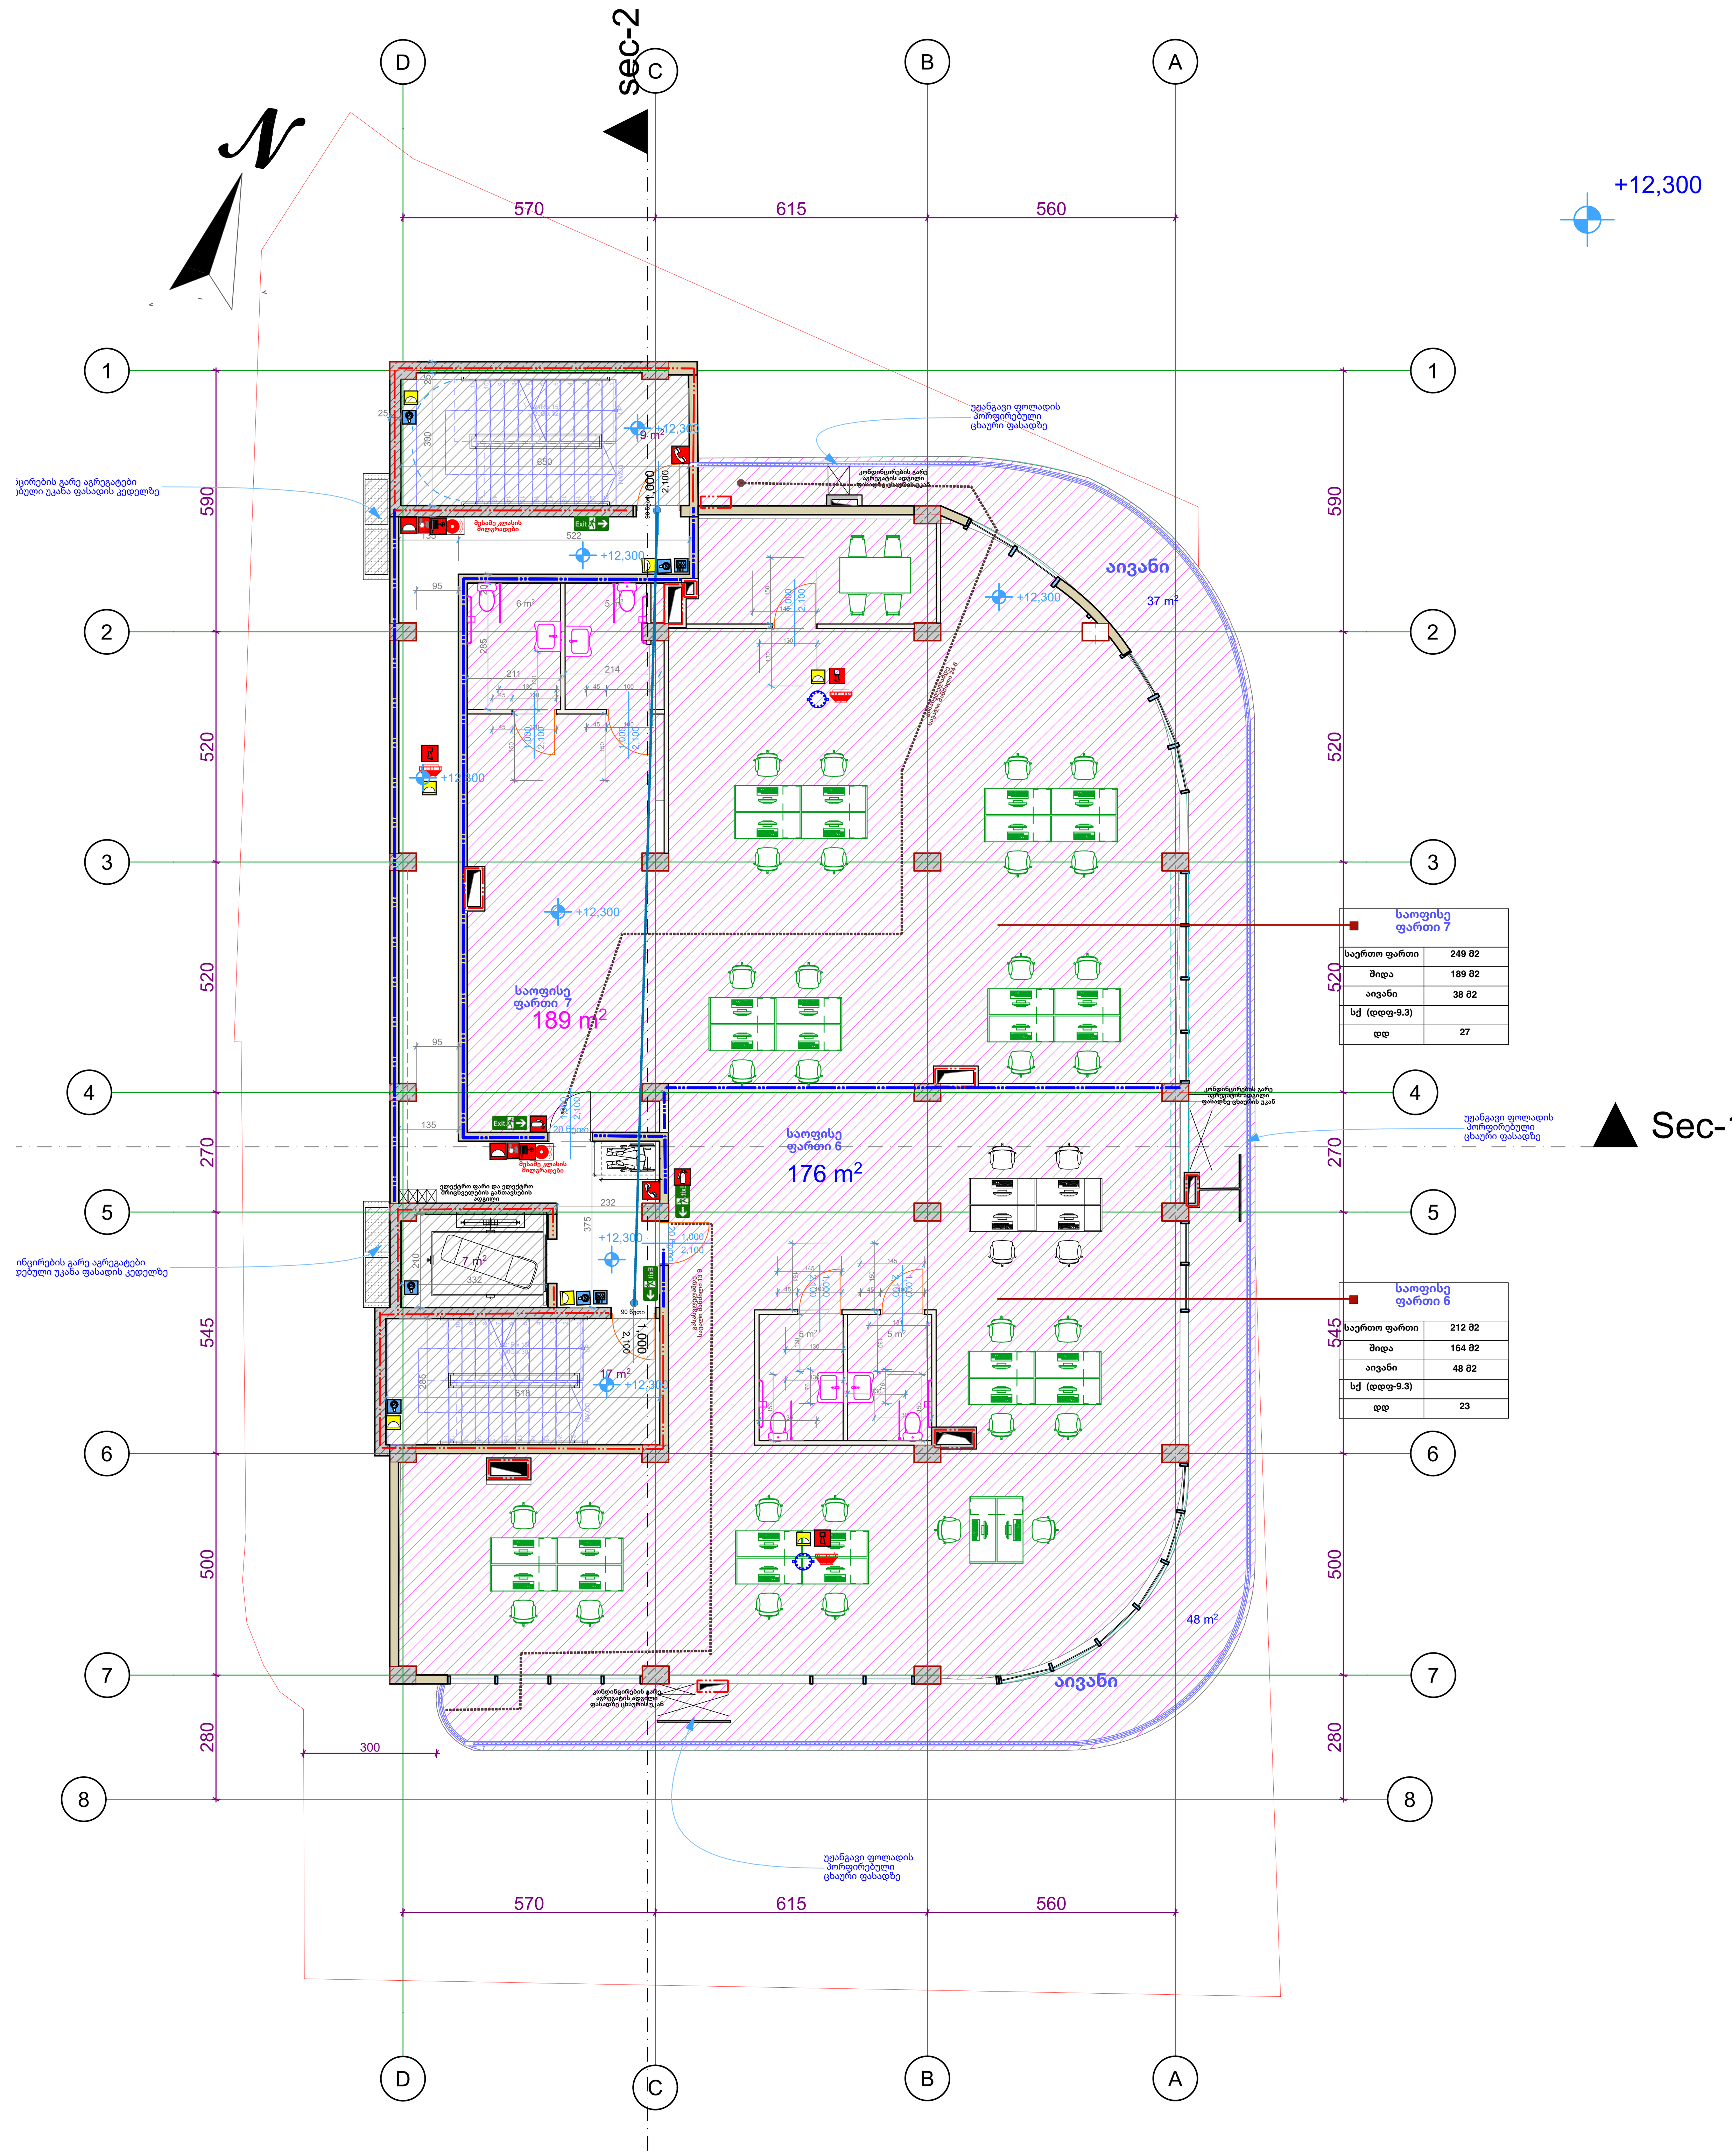

3. Story 1:100

ხანძარ საწინააღმდეგო გეგმა

პირობითი ნიშნები

დაკავებულობის დატვირთვის გრაფა:

ბინა N 128	
შიდა ფართი:	115.5 მ²
საზახულო ფართი:	21.2 მ²
სულ:	**136.7 მ²**
სც-2 / დდფ - 18.6	დდ - 8

- დაკავებულობის დატვირთვა
- დაკავებულობის დატვირთვის ფაქტორი
- დაკავებულობის ჯგუფი
- გასასვლელამდე სავალი მანძილი
- გასასვლელებს შორის დაცილება
- 3 საათიანი ცეცხლმედეგობა
- 2 საათიანი ცეცხლმედეგობა
- 1 საათიანი ცეცხლმედეგობა
- სახანძრო სახელო
- 90 წთ, 1 000 / 2 100, D - 01 — კარის ცეცხლმედეგობა და ნომერი

სახანძრო სომბოლოს აღმიშვნელი

- სახანძრო მილდგარი
- წყლის დასალევი შადრევანი
- სახანძრო მისაერთებელი
- ხელის ცეცხლმაქრი
- ხელით სამართავი სახანძრო განგაშის ღილაკი
- დამკავებელთა შეტყობინების სისტემა
- ორმხრივი კავშირის სისტემა
- კვამლის ავტომატური აღმომჩენი
- კვამლის მორეაგირე მაუწყებელი
- ავტოსაშხეფი სისტემა
- ალტერნატიული ავტოსაშხეფი სისტემა
- ავარიული განათება
- საავარიო განათება
- ჰაერის დაწნევის სისტემა
- მექანიკური განიავება
- ხმოვანი განგაშის სისტემა
- სახანძრო ჰიდრანტი
- შშმპ გასასვლელი — მიკროავტობუსის პარკინგთან მისაწვდომი გასასვლელი ნიშანი
- სართულის აბრა — სართულის ამოსაცნობი ნიშანი
- თავშესაფრის გამოყენების წესები — ნიშანი საგანგებო ვითარებაში ფართობის გამოყენების შესახებ
- თავშესაფრის ფართობი — თავშესაფრის ფართობის ნიშანი
- გასასვლელი EXIT — გასასვლელის ნიშანი ბრაილით
- EXIT — გასასვლელის აღმნიშვნელი განათებული ნიშანი

- S-01
- 90 წთ, 1 000 / 2 100 — კარის ცეცხლმედეგობა და ნომერი
- ბლოკის კედელი
- ბეტონის კედელი
- საყრდენი კოლონა
- ბინებს შორის გამყოფი კედელი
- 10 იანი ტიხარი
- მანქანის სავალი აღმნიშვნელი
- შახტა
- ღერძის ხაზი
- 16% დახრა
- Exit — გასასვლელი

დაკავებულობის ჯგუფი	დაკავებულობის ჯგუფის აღნიშვნა	ფერის კოდი
თავშეყრის ჯგუფი (თვ)		RGB (34.139.34)
საქმიანი ჯგუფი (სქ)		RGB (79.12.187)
საგანმანათლებლო ჯგუფი (სგ)		RGB (245.99.20)
სამრეწველო ჯგუფი (სმ)		RGB (160.32.240)
დიდი საფრთხის შემცველი ჯგუფი (დსშ)		RGB (94.8.58)
თავშეყრის ჯგუფი (თვ)		RGB (0.0.255)
სავაჭრო ჯგუფი (სვ)		RGB (255.0.0)
საცხოვრებელი ჯგუფი (სც)		RGB (220.185.0)
სასაწყობო ჯგუფი (სწ)		RGB (136.135.134)
დამხმარე ჯგუფი (დს)		RGB (57.57.56)

- გასასვლელამდე სავალი მანძილი
- გასასვლელებს შორის დაცილება
- 3 საათიანი ცეცხლმედეგობა
- 2 საათიანი ცეცხლმედეგობა
- 1 საათიანი ცეცხლმედეგობა
- სახანძრო სახელო

1. ნახაზი მომზადებული მისაწვდომობის სტანდარტების მიხედვით.

2. ზომები მოცემულია სანტიმეტრებში.

3. ლიფტის შახტა აღჭურვილი იქნება ჰაერის დაწნევის სისტემით.

4. ჰაერის დაწნევის სისტემა უზრუნველყოფილი იქნება სათადარიგო ელმომარაგებით.

6. დენის გათიშვის შემთხვევაში სათადარიგო ელექტროსისტემა ავტომატურად გაანათებს გასასვლელ საშუალებებს.

7. კონსტრუქციული პროექტის დამუშავებისას დაცული იქნას I-B კონსტრუქცის ტიპის მოთხოვნები.

8. ხანძარსაწინააღმდეგო დაცვის სისტემების საინჟინრო დოკუმენტაცია დამუშავდეს 28.01.16 წ. #41 დადგენილების შესაბამისად.

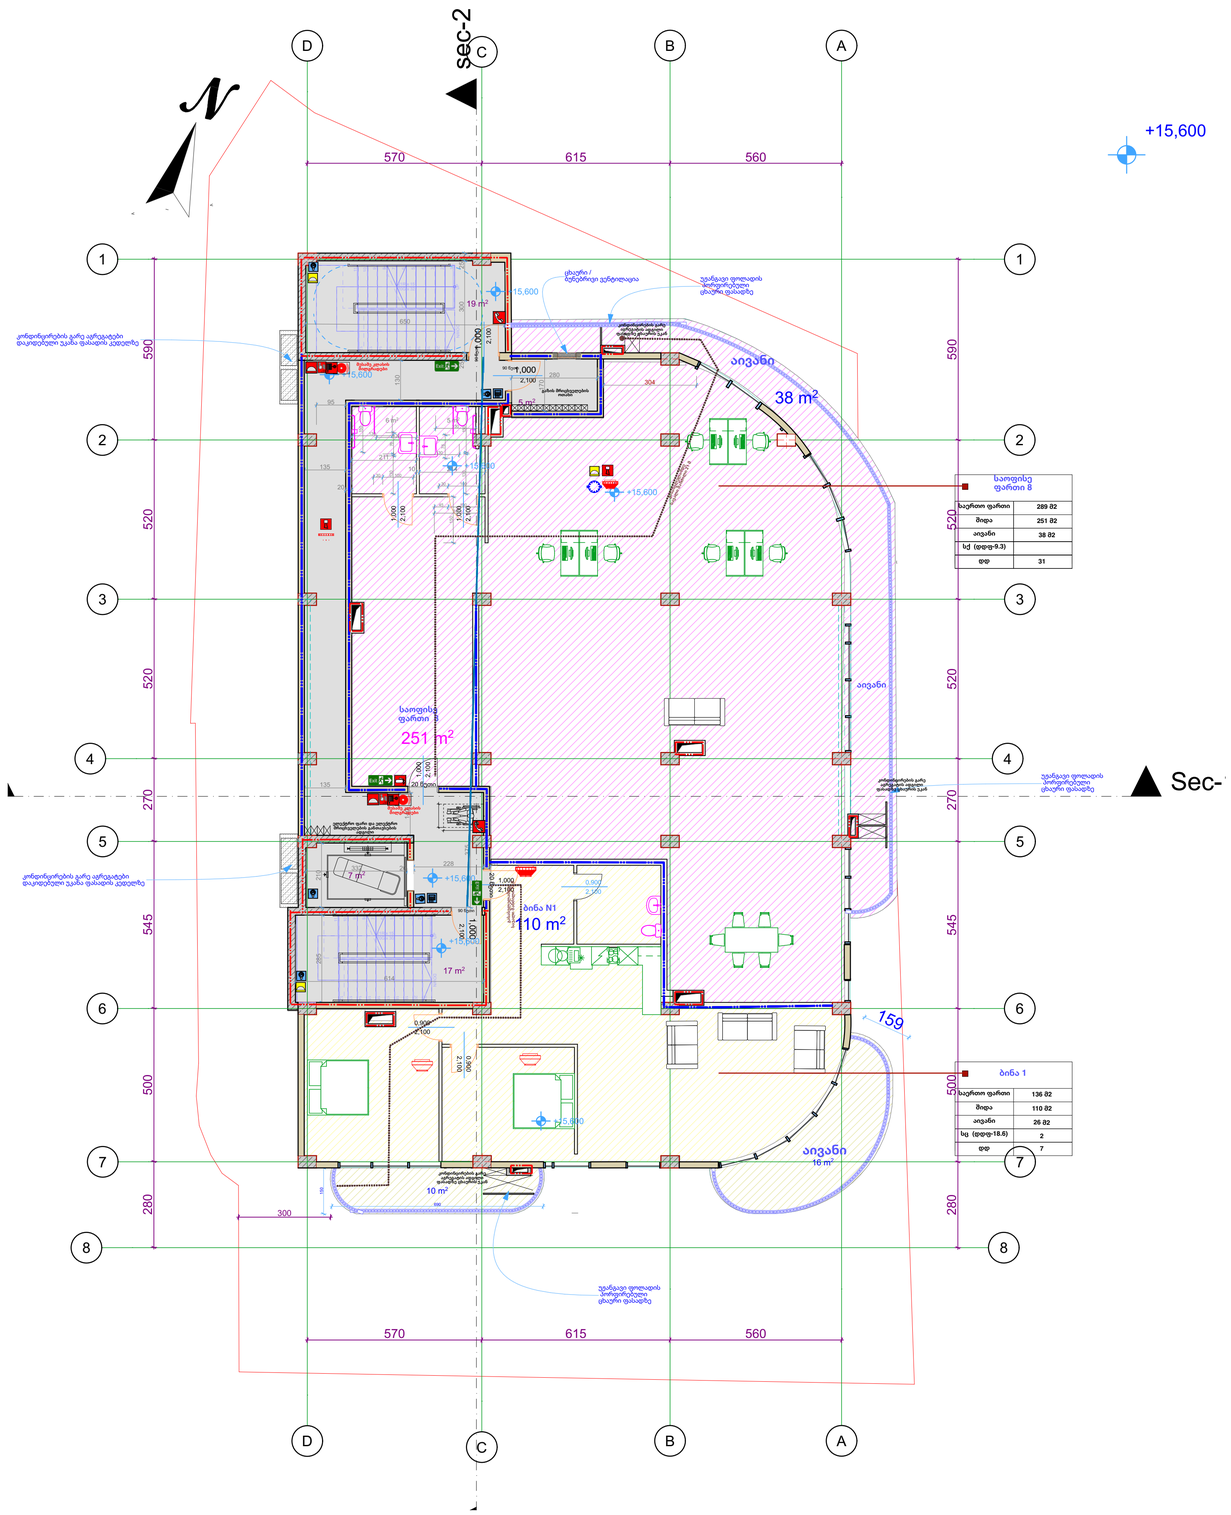
sec-2
Sec-
N
D
C
B
A
1
2
3
4
5
6
7
8
570
615
560
590
520
270
545
500
280
+15,600
+15,600
+15,600

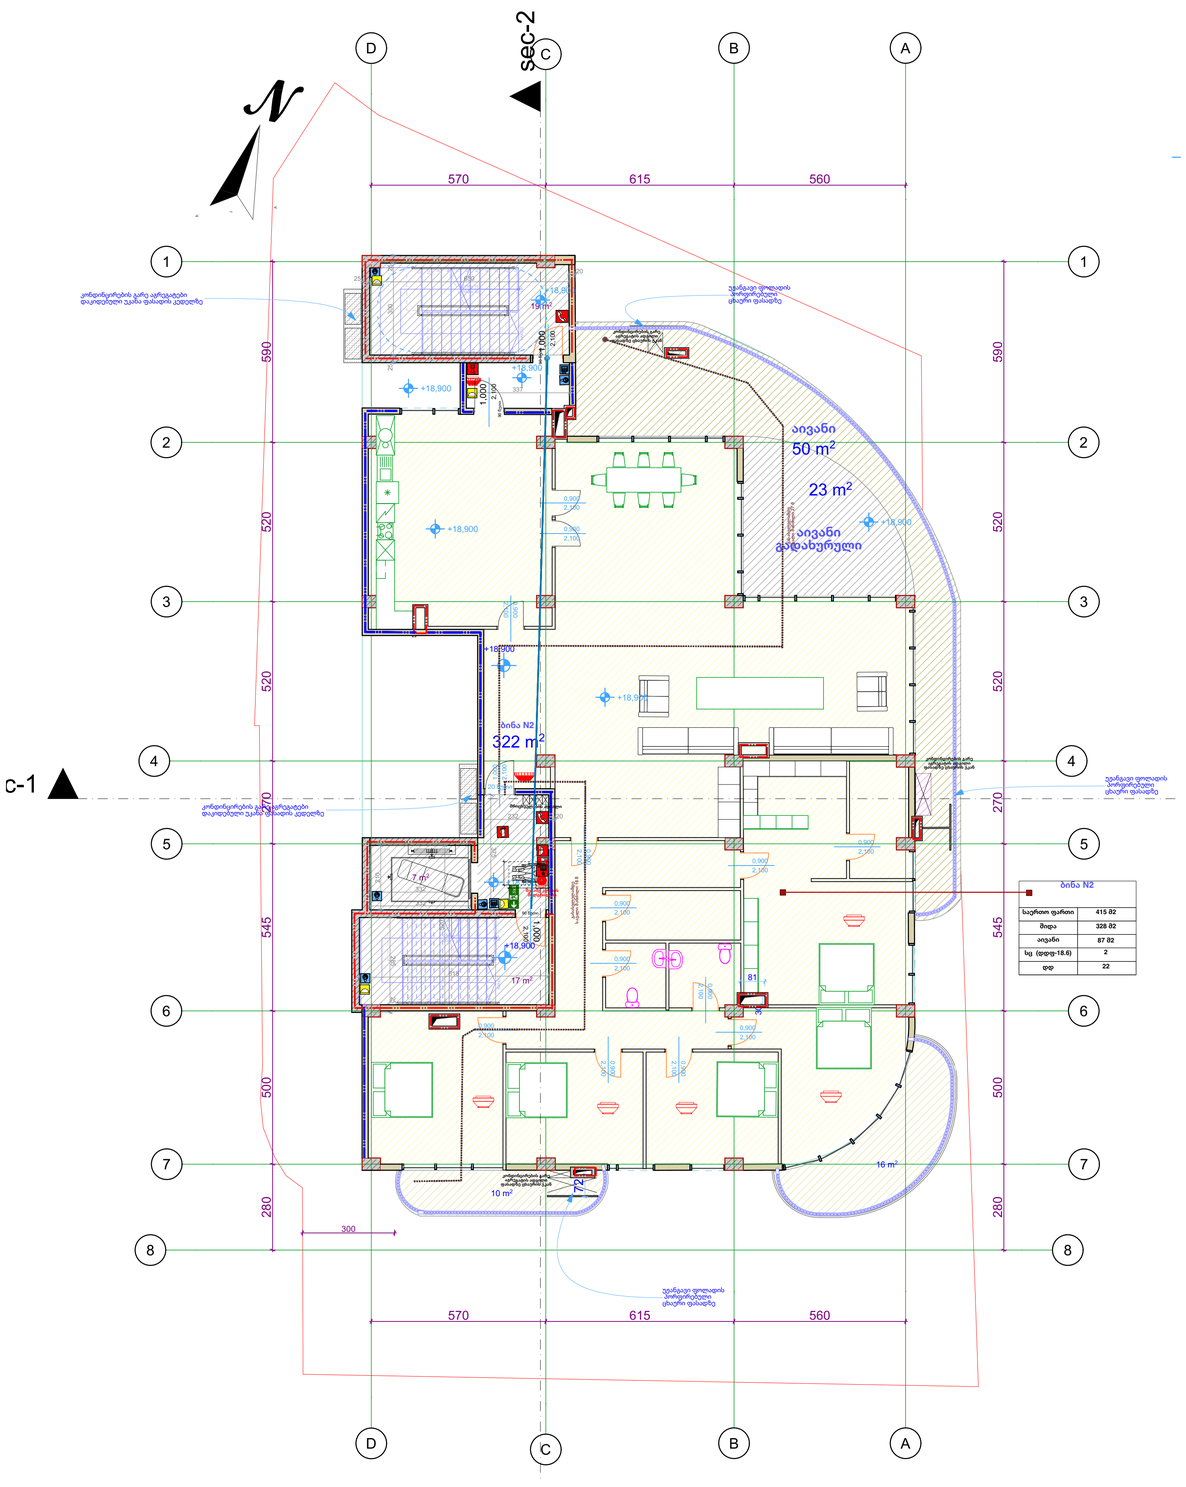

5. Story 1:100

პირობითი ნიშნები

დაკავებულობის დატვირთვის გრაფა:

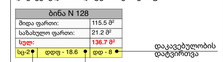

- გასასვლელამდე სავალი მანძილი
- გასასვლელებს შორის დაცილება
- 3 საათიანი ცეცხლმედეგობა
- 2 საათიანი ცეცხლმედეგობა
- 1 საათიანი ცეცხლმედეგობა
- სახანძრო სახელო



კარის ცეცხლმედეგობა და ნომერი

სახანძრო სიმბოლოს აღმნიშნელი

	სახანძრო მილდგარი
	წყლის დასაღები შადრევანი
	სახანძრო მისაერთებელი
	ხელის ცეცხლმაქრი
	ხელით სამართავი სახანძრო განგაშის ღილაკი
	დამკვებელთა შეტყობინების სისტემა
	ორმხრივი კავშირის სისტემა
	კვამლის ავტომატური აღმომჩენი
	კვამლის მორეაგირე მაუწყებელი
	ავტოსამხედი სისტემა
	ალტერნატიული ავტოსამხედი სისტემა
	ავარიული განათება
	საავარიო განათება
	ჰაერის დაწნევის სისტემა
	მექანიკური განიავება
	ხმოვანი განგაშის სისტემა
	სახანძრო პიდრანტი
	მიკროავტობუსის პარკინგთან მისასვლელი გასასვლელი ნიშანი
	სართულის ამოსაცნობი ნიშანი
	ნიშანი საგანგებო ვითარებაში ფართობის გამოყენების შესახებ
	თავშესაფრის ფართობის ნიშანი
	გასასვლელის ნიშანი ბრაილით
	გასასვლელის აღმნიშვნელი განათებული ნიშანი

ხანძარ საწინააღმდეგო გეგმა

	S-01
	კარის ცეცხლმედეგობა და ნომერი
	ბლოკის კედელი
	ბეტონის კედელი
	საყრდენი კოლონა
	ბინებს შორის გამყოფი კედელი
	10 იანი ტიხარი
	მანძანის სავალი აღმნიშვნელი
	მახტა
1	ღერძის ხაზი
16%	დახრა
	გასასვლელი

დაკავებულობის ჯგუფი	დაკავებულობის ჯგუფის აღნიშვნა	ფერის კოდი
თავშეყრის ჯგუფი (თ)		RGB (34.139.34)
საქმიანი ჯგუფი (საქ)		RGB (79.12.187)
საგანმანათლებლო ჯგუფი (სგ)		RGB (245.99.20)
სამრეწველო ჯგუფი (სმ)		RGB (160.32.240)
დიდი საფრთხის შემცველი ჯგუფი (დსმ)		RGB (94.8.58)
თავშეყრის ჯგუფი (თ3)		RGB (0.0.255)
სავაჭრო ჯგუფი (ს3)		RGB (255.0.0)
საცხოვრებელი ჯგუფი (სც)		RGB (220.185.0)
სასაწყობო ჯგუფი (სწ)		RGB (136.135.134)
დამხმარე ჯგუფი (დს)		RGB (57.57.56)

- გასასვლელამდე სავალი მანძილი
- გასასვლელებს შორის დაცილება
- 3 საათიანი ცეცხლმედეგობა
- 2 საათიანი ცეცხლმედეგობა
- 1 საათიანი ცეცხლმედეგობა
- სახანძრო სახელო

1. ნახაზი მომზადებული მისაწვდომობის სტანდარტების მიხედვით.

2. ზომები მოცემულია სანტიმეტრებში.

3. ლიფტის მახტა აღჭურვილი იქნება ჰაერის დაწნევის სისტემით.

4. ჰაერის დაწნევის სისტემა უზრუნველყოფილი იქნება სათადარიგო ელმომარაგებით.

6. ფენის ჯაითშუის შემთხვევაში სათადარიგო ელექტროსისტემა ავტომატურად გაითიშება გასასვლელ სამუალებებს.

7. კონსტრუქციული პროექტის დამუშავებისას დაცული იქნას I-B კონსტრუქციის ტიპის მოთხოვნები.

8. ხანძარსაწინააღმდეგო დაცვის სისტემების საინჟინრო დოკუმენტაცია დამუშავდეს 28.01.16 წ. #41 დადგენილების შესაბამისად.

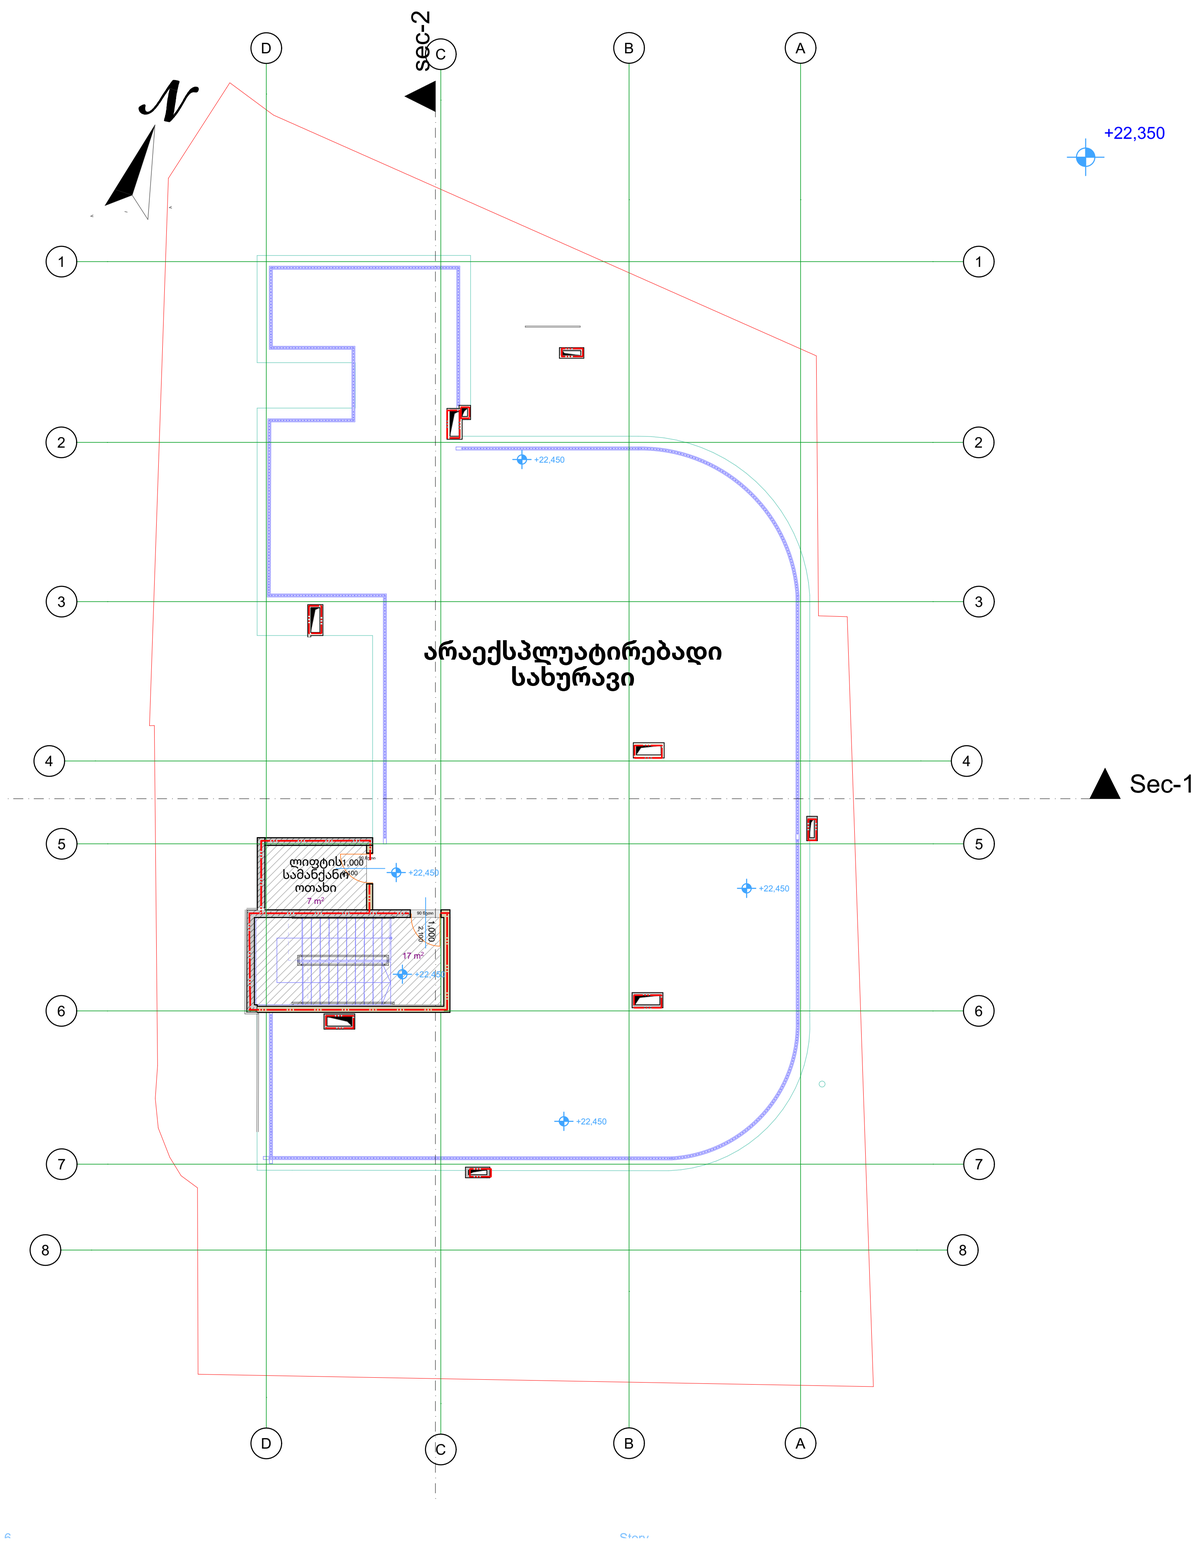

პირობითი ნიშნები

დაკავებულობის დატვირთვის გრაფა:

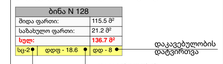

- გასასვლელამდე სავალი მანძილი
- გასასვლელებს შორის დაცილება
- 3 საათიანი ცეცხლმედეგობა
- 2 საათიანი ცეცხლმედეგობა
- 1 საათიანი ცეცხლმედეგობა
- სახანძრო სახელო



კარის ცეცხლმედეგობა და ნომერი

სახანძრო სიმბოლოს აღმნიშვნელი

	სახანძრო მილდგარი
	წყლის დასაღები შადრევანი
	სახანძრო მისაერთებელი
	ხელის ცეცხლმაქრი
	ხელით სამართავი სახანძრო განგაშის ღილაკი
	დამკვებელთა შეტყობინების სისტემა
	ორმხრივი კავშირის სისტემა
	კვამლის ავტომატური აღმომჩენი
	კვამლის მორეაგირე მაუწყებელი
	ავტოსამხედრო სისტემა
	ალტერნატიული ავტოსამხედრო სისტემა
	ავარიული განათება
	საავარიო განათება
	ჰაერის დაწნევის სისტემა
	მექანიკური განიავება
	ხმოვანი განგაშის სისტემა
	სახანძრო ჰიდრანტი
	მიკროავტობუსის პარკინგთან მისაწვდომი გასასვლელი ნიშანი
	სართულის ამოსაცნობი ნიშანი
	ნიშანი საგანგებო ვითარებაში ფართობის გამოყენების შესახებ
	თავშესაფრის ფართობის ნიშანი
	გასასვლელის ნიშანი ბრაილით
	გასასვლელის აღმნიშვნელი განათებული ნიშანი

ხანძარ საწინააღმდეგო გეგმა

	S-01
	კარის ცეცხლმედეგობა და ნომერი
	ბლოკის კედელი
	ბეტონის კედელი
	საყრდენი კოლონა
	ბინებს შორის გამყოფი კედელი
	10 იანი ტიხარი
	მანძილის საკალი აღმნიშვნელი
	მახტა
1	ღერძის ხაზი
16%	დახრა
Exit	გასასვლელი

დაკავებულობის ჯგუფი	დაკავებულობის ჯგუფის აღნიშვნა	ფერის კოდი
თავშეყრის ჯგუფი (თჯ)		RGB (34.139.34)
საქმიანი ჯგუფი (საჯ)		RGB (79.12.187)
საგანმანათლებლო ჯგუფი (სგ)		RGB (245.99.20)
სამრეწველო ჯგუფი (სმ)		RGB (160.32.240)
დიდი საფრთხის შემცველი ჯგუფი (დსმ)		RGB (94.8.58)
თავშეყრის ჯგუფი (თჯ)		RGB (0.0.255)
სავაჭრო ჯგუფი (სჯ)		RGB (255.0.0)
საცხოვრებელი ჯგუფი (სგ)		RGB (220.185.0)
სასაწყობო ჯგუფი (სწ)		RGB (136.135.134)
დამხმარე ჯგუფი (დს)		RGB (57.57.56)

- გასასვლელამდე სავალი მანძილი
- გასასვლელებს შორის დაცილება
- 3 საათიანი ცეცხლმედეგობა
- 2 საათიანი ცეცხლმედეგობა
- 1 საათიანი ცეცხლმედეგობა
- სახანძრო სახელო

1. ნახაზი მომზადებული მისაწვდომობის სტანდარტების მიხედვით.

2. ზომები მოცემულია სანტიმეტრებში.

3. ლიფტის შახტა აღჭურვილი იქნება ჰაერის დაწნევის სისტემით.

4. ჰაერის დაწნევის სისტემა უზრუნველყოფილი იქნება სათადარიგო ელმომარაგებით.

6. ფენის გათიშვის შემთხვევაში სათადარიგო ელექტროსისტემა ავტომატურად გაანათებს გასასვლელ სამუალებებს.

7. კონსტრუქციული პროექტის დამუშავებისას დაცული იქნას I-B კონსტრუქციის ტიპის მოთხოვნები.

8. ხანძარსაწინააღმდეგო დაცვის სისტემების საინჟინრო დოკუმენტაცია დამუშავდეს 28.01.16 წ. #41 დადგენილების შესაბამისად.

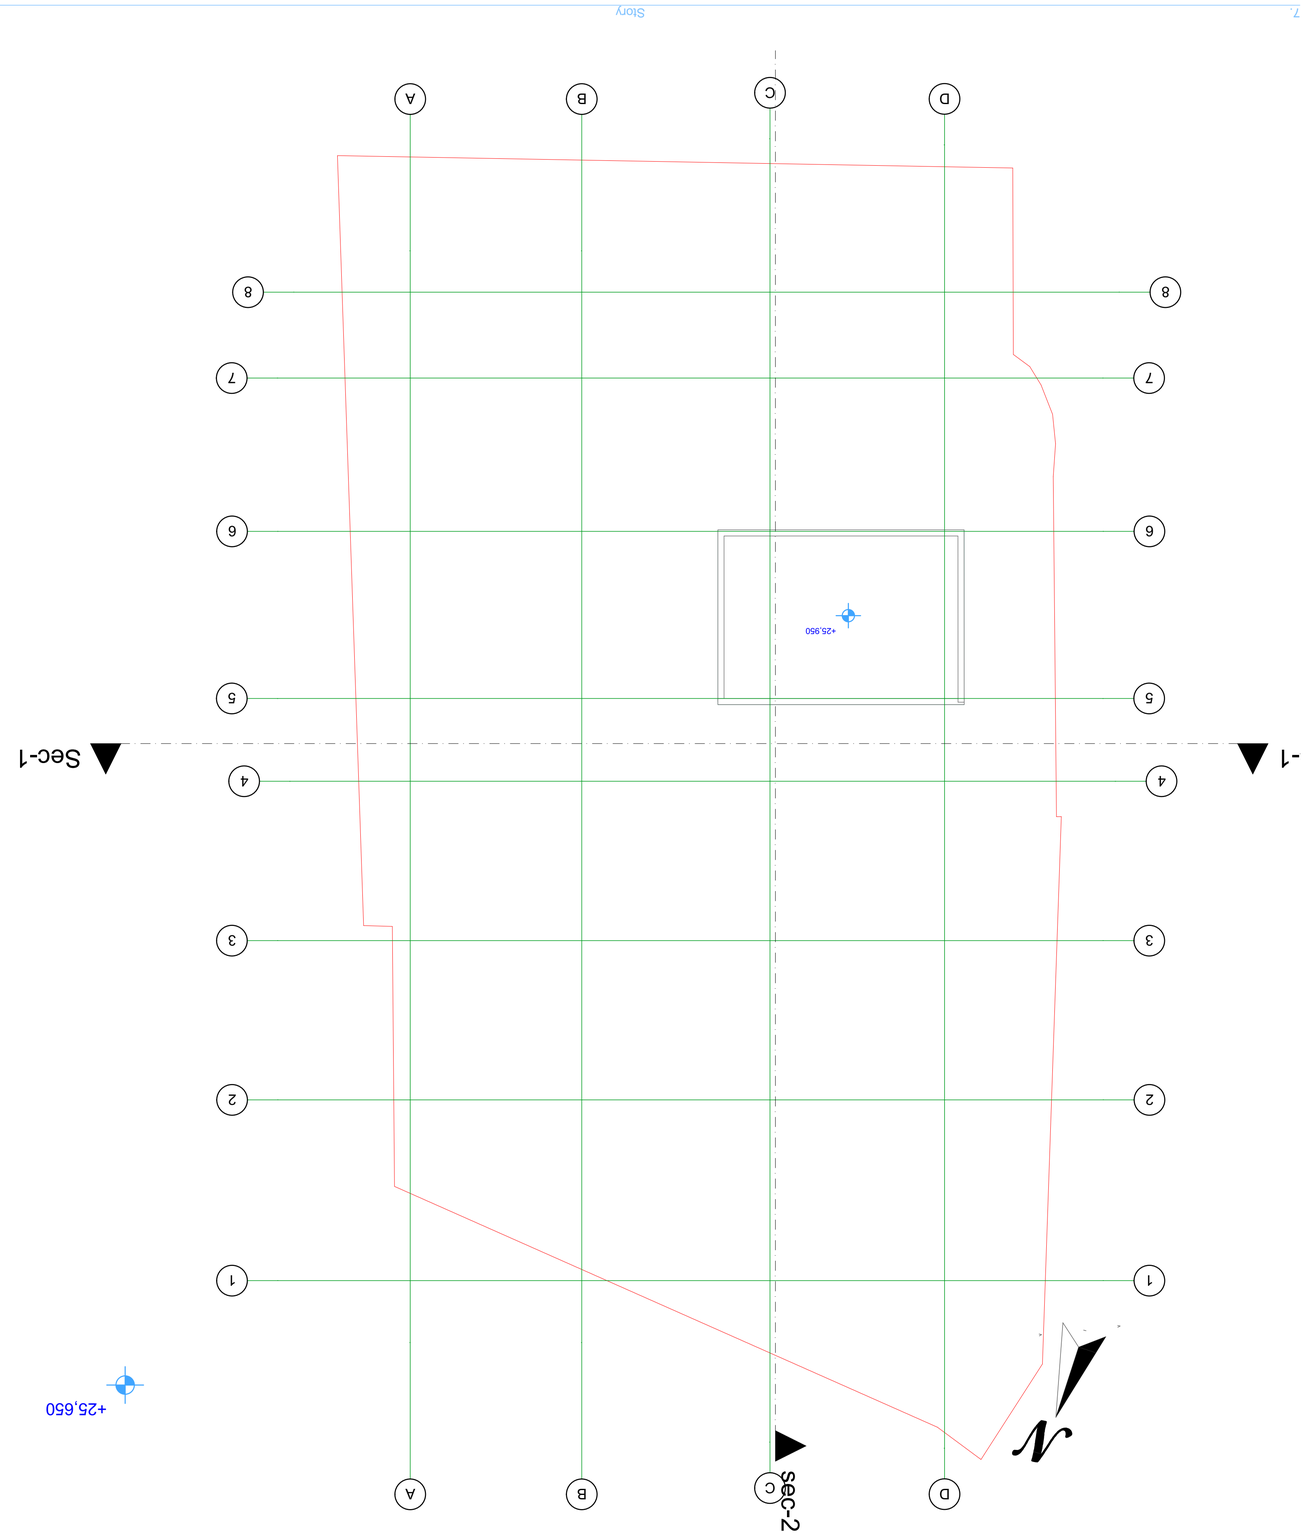

ტექნიკური აღჭურვილობის ნუსხა:
ნაწილი N 128
მოდელი
სერიული ნომერი:
ტიპი
ექსპლუატაციაში მიღების წელი:
წარმოების ქვეყანა
ტექნიკური დოკუმენტაციის ნომერი
ტექნიკური დოკუმენტაციის ნომერი
ტექნიკური დოკუმენტაციის ნომერი

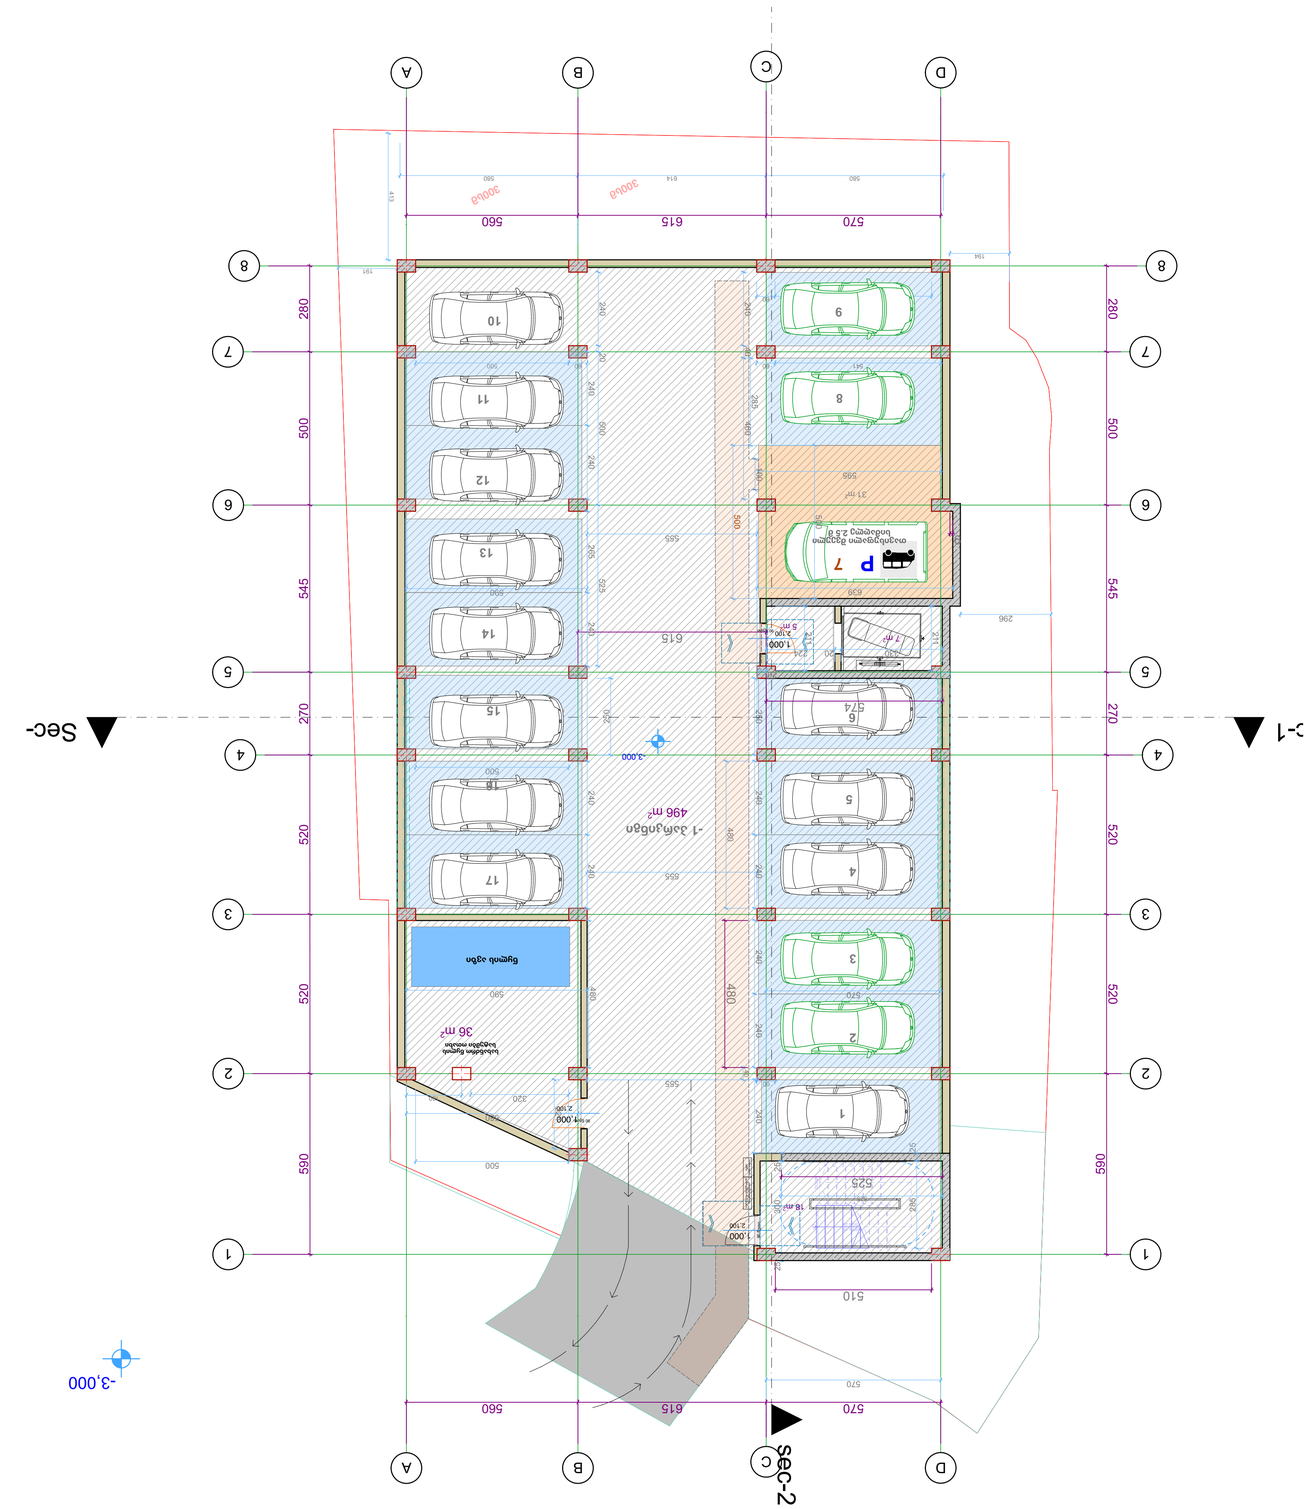

ტროტუარის ნაკადის მიმართულება	
ასაღები ტროტუარის მონაკვეთი	
2 ზოლიანი ცალმხრივი მოძრაობა	
3 ზოლიანი ცალმხრივი მოძრაობა	
2 ზოლიანი ცალმხრივი მოძრაობა	
1 ზოლიანი ცალმხრივი მოძრაობა	
საავტომობილო გზის ღერძი	

ნაგებობის ნომერი	
ნაგებობის დასახელება	
ნაგებობის ტიპი	
ნაგებობის ფართობი	
ნაგებობის სიმაღლე	
ნაგებობის სიგრძე	
ნაგებობის სიგანე	
ნაგებობის მასალა	
ნაგებობის ფერადოვანი გადაწყვეტა	
ნაგებობის ფერადოვანი გადაწყვეტა	
ნაგებობის ფერადოვანი გადაწყვეტ

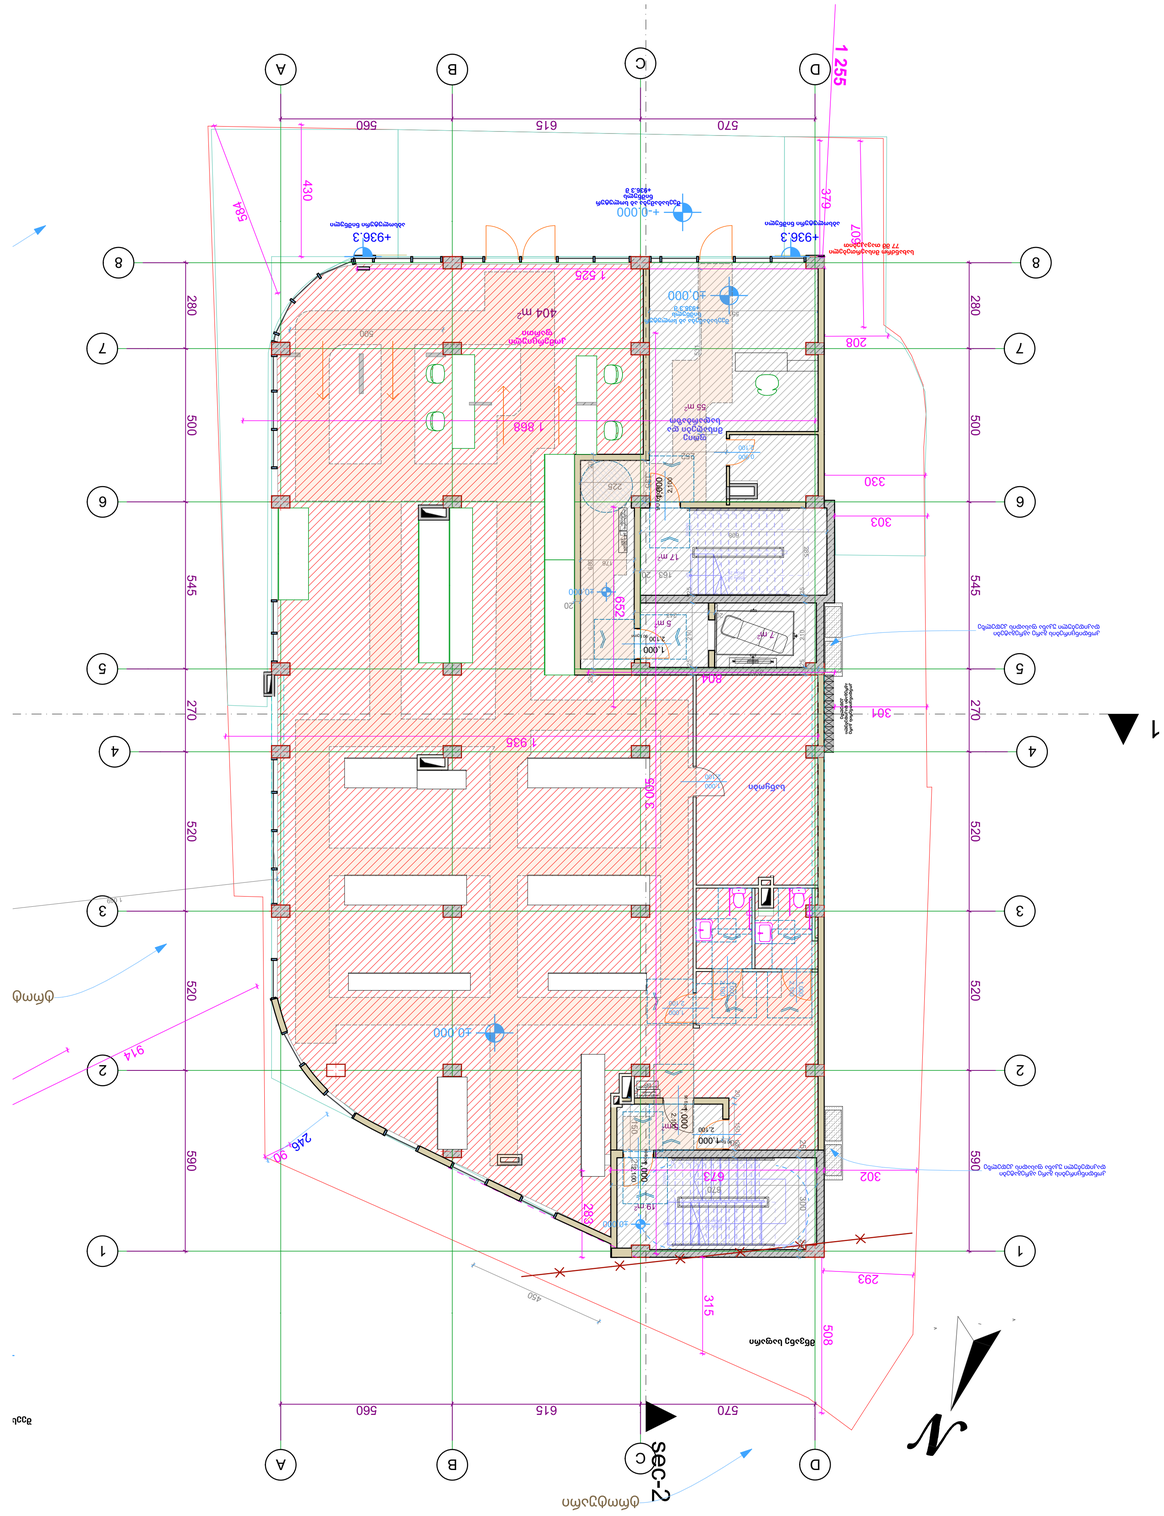
sec-2
A
B
C
D
1
2
3
4
5
6
7
8
1 255
570
615
560
379
307
208
584
430
1 525
1 935
1 868
652
404
330
303
301
293
315
508
673
404 m²
17 m²
5 m²
7 m²
55 m²
+936.3
+936.3
+0.000
-10.000
-40.000
1.000
2.100
3.100
1.000
2.100
1.000
2.100
1.000
2

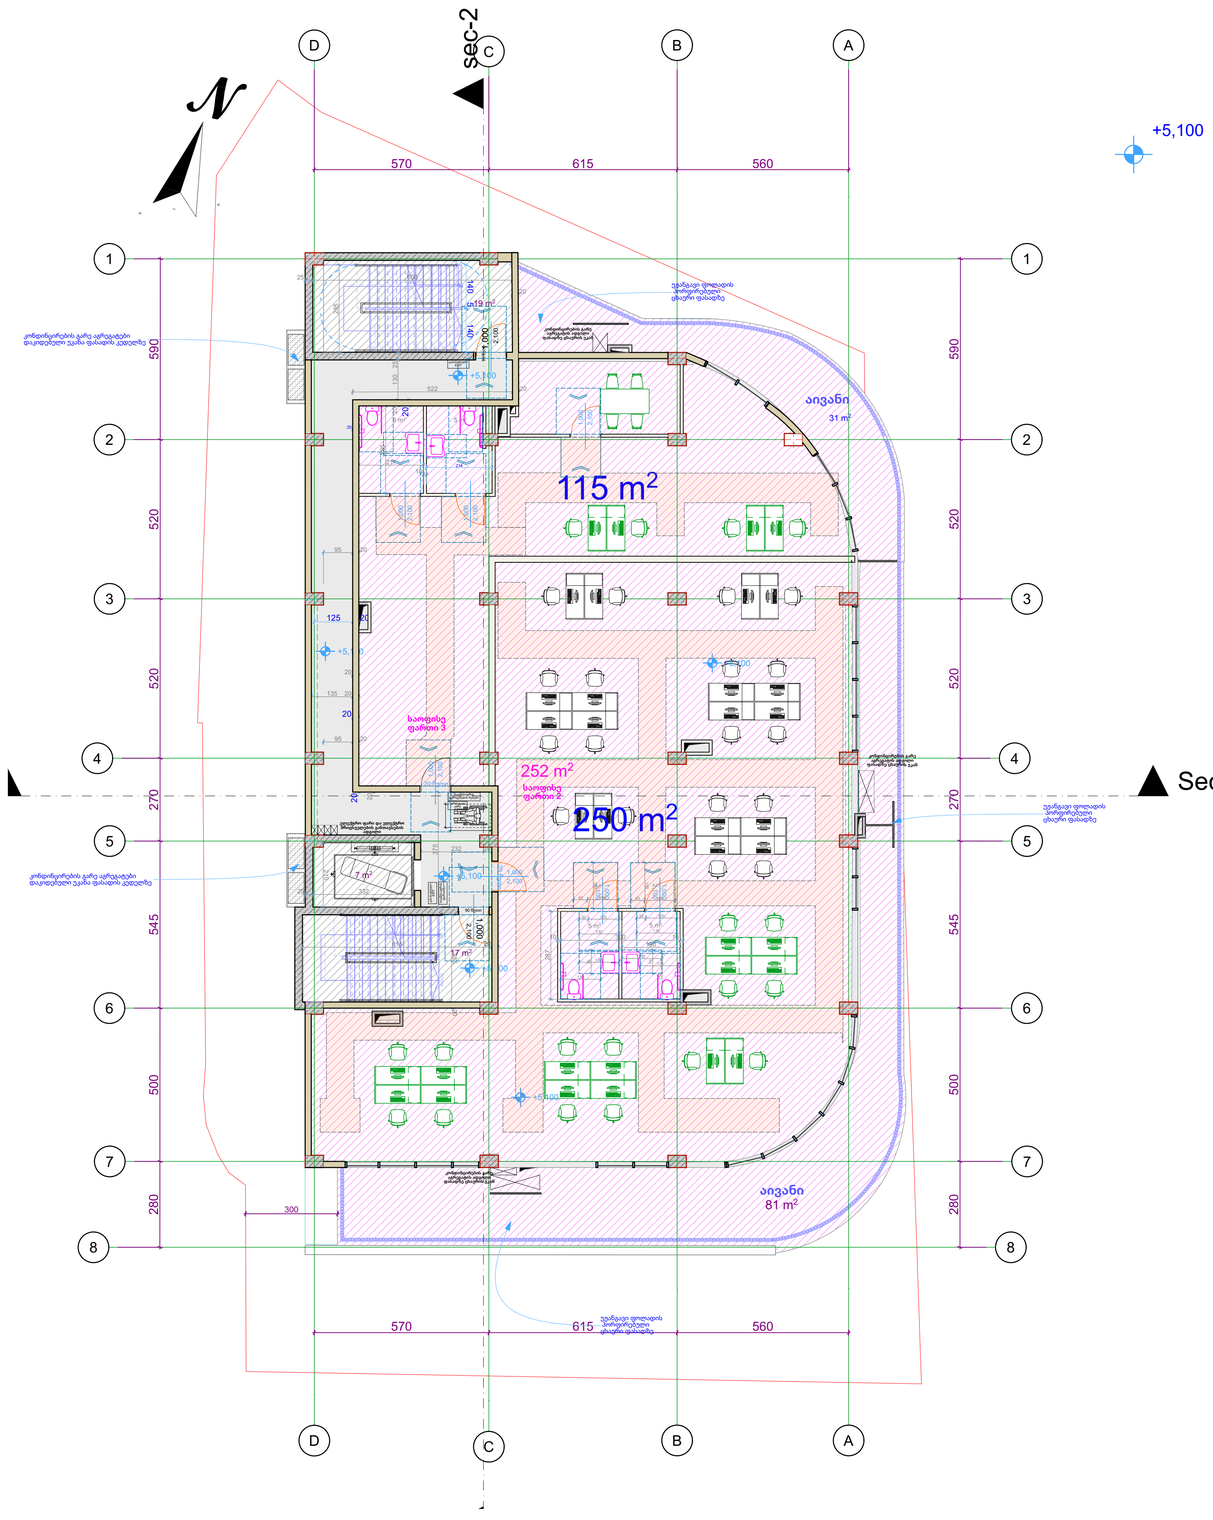
sec-2
D
C
B
A
N
570
615
560
1
2
3
4
5
6
7
8
590
520
270
545
500
280
115 m²
252 m²
250 m²
31 m²
81 m²
19 m²
17 m²
7 m²
+5,100
+5,100
+5,100

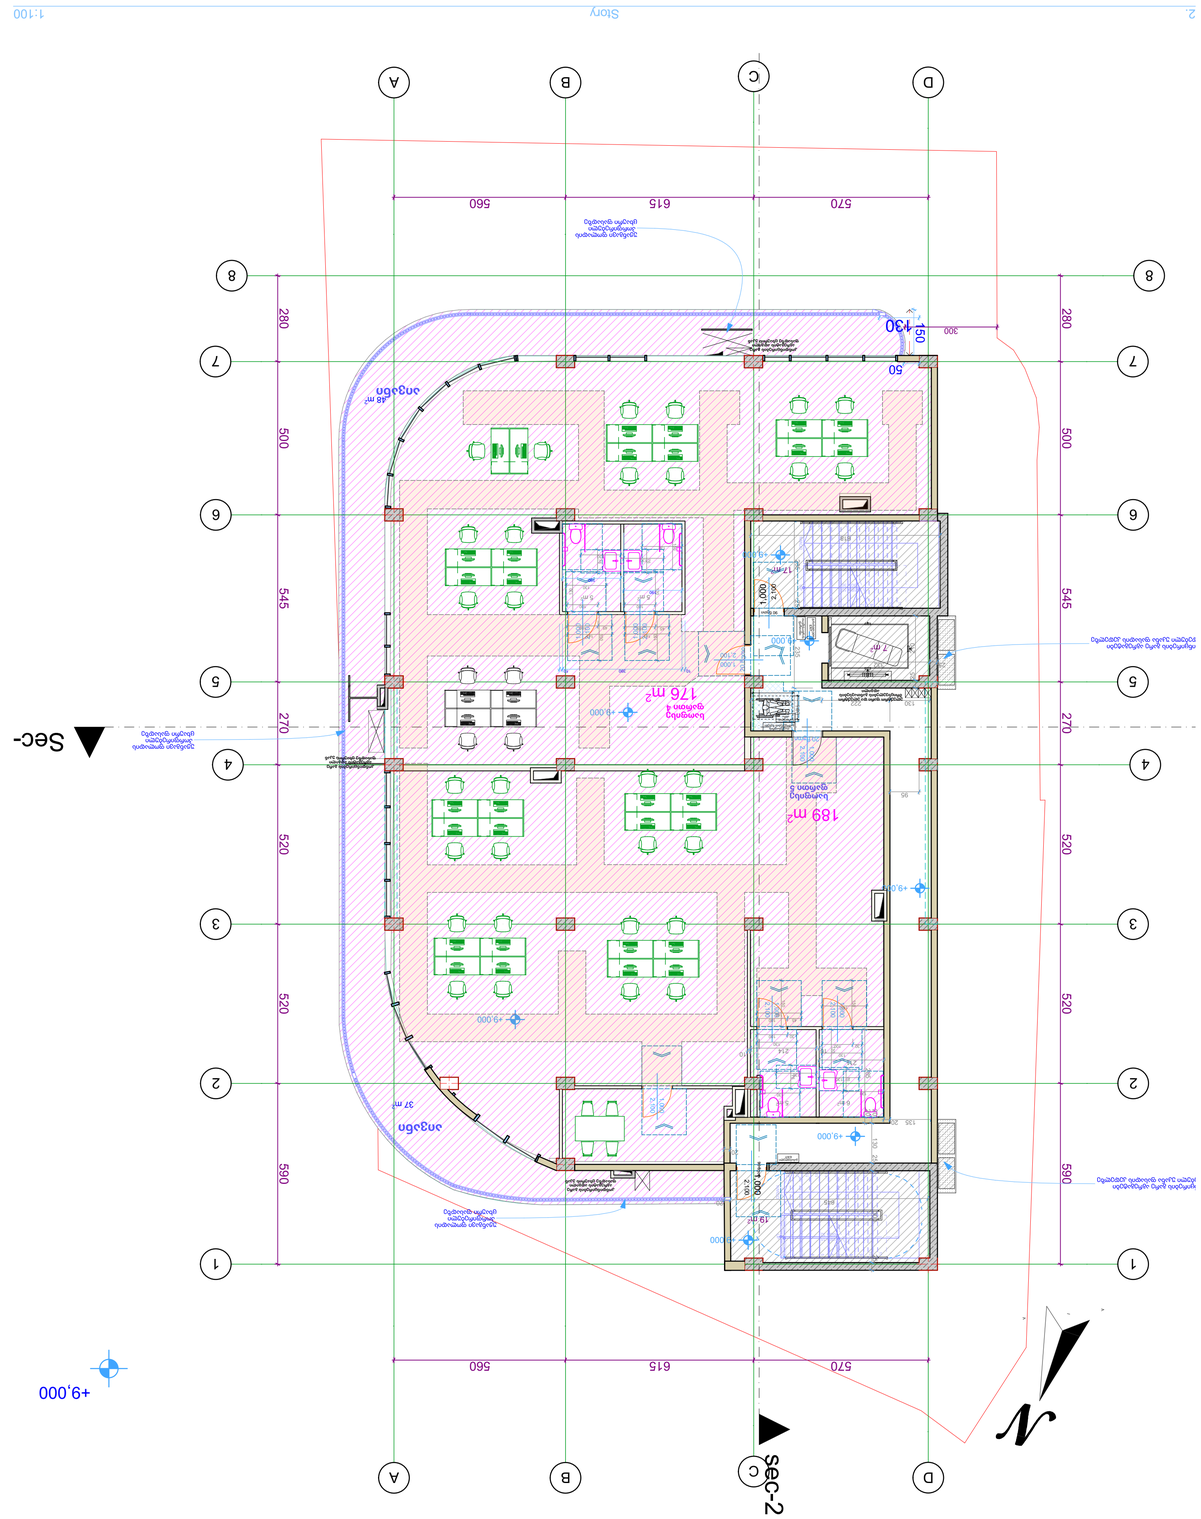

ტექნიკური პარამეტრების ცხრილი	
ტიპი	ასაწევი ჭიშკარი
ზომა	3000x2000 მმ
ფერი	RAL 7016
ელექტრომოძრავი	დიახ
დისტანციური მართვა	დიახ
ავარიული ელექტრომომარაგება	დიახ
ფოტოელემენტით დაცვა	დიახ
ხელით გახსნის შესაძლებლობა	დიახ
ავტომატური ჩაკეტვა	დიახ
ანტივანდალური დაცვა	დიახ
ტექნიკური პასპორტი	დიახ
გარანტია	2 წელი

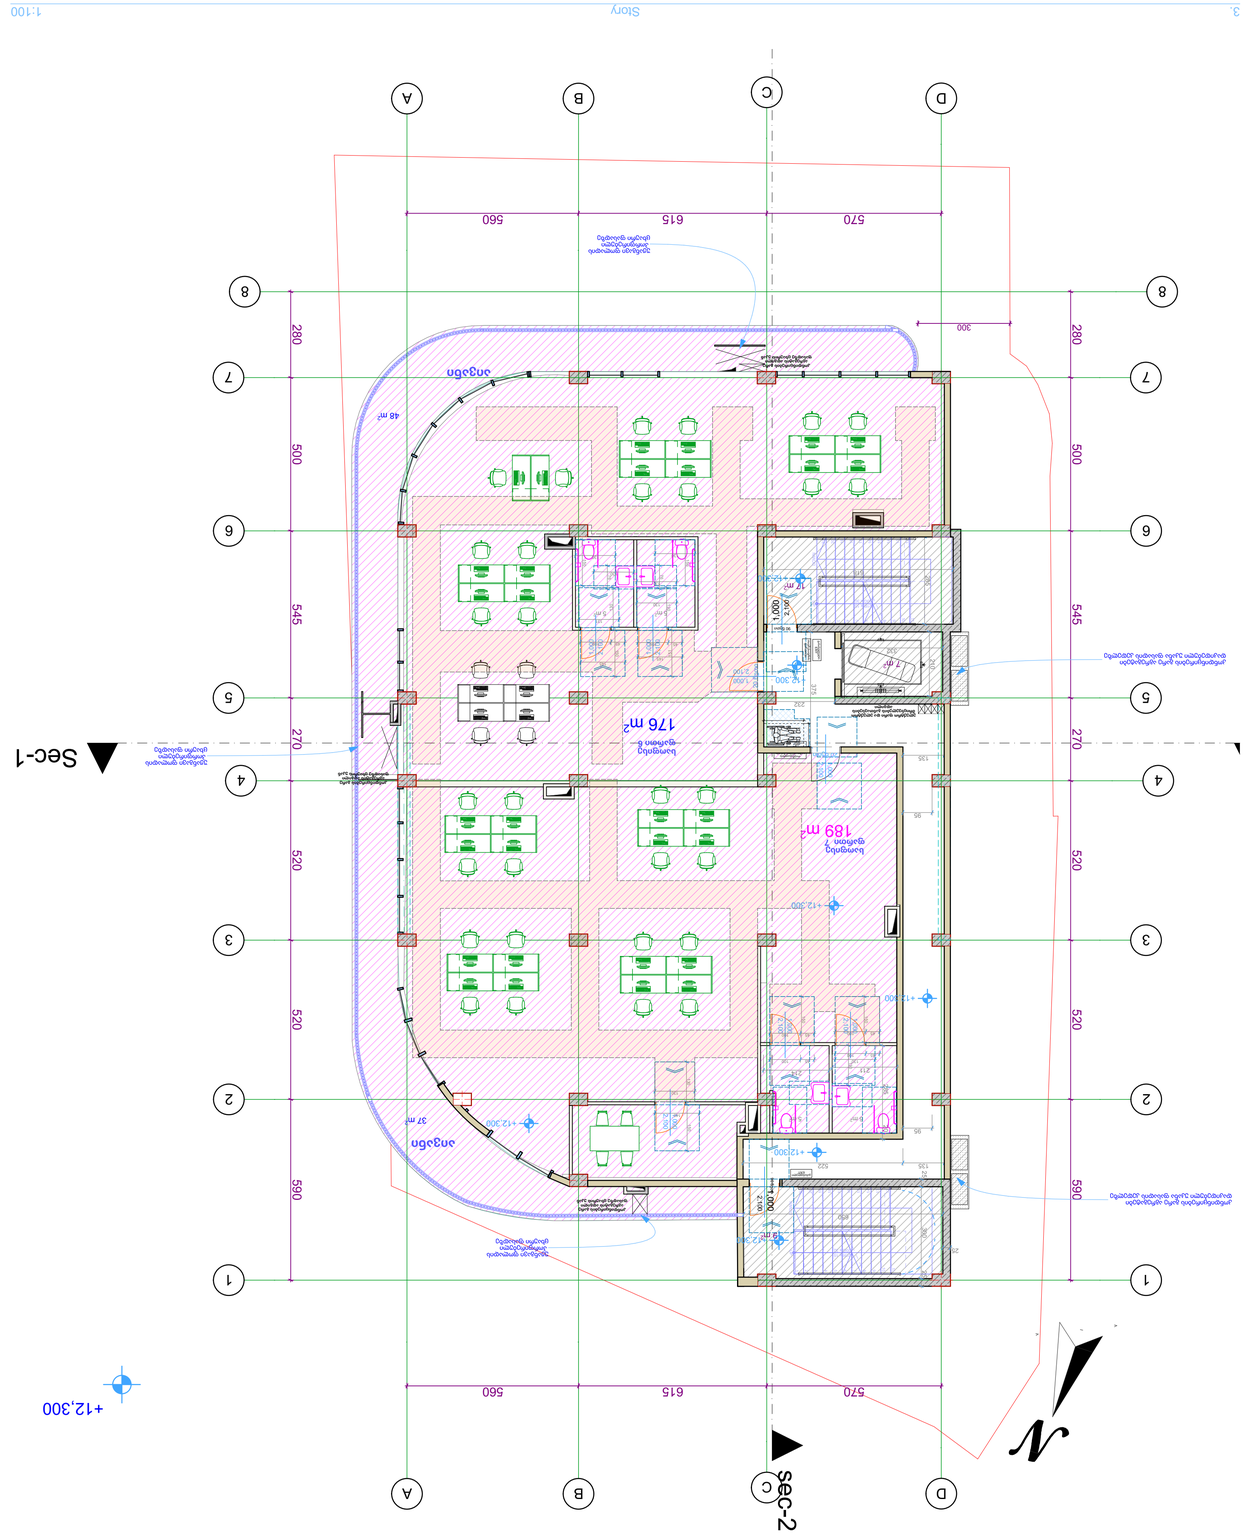

ფერი და შტრიხი	ობიექტის ტიპი	ფერის კოდი (RGB)
არსებული ხაზები	(ექ)	RGB (34.139.34)
ახალი ხაზები	(ახ)	RGB (79.12.187)
ამოსაღები ხაზები	(ამ)	RGB (245.99.20)
დროებითი ხაზები	(დ)	RGB (160.32.240)
ტიხრის ხაზები (ფასადი)	(ტფ)	RGB (94.8.58)
ტიხრის ხაზები	(ტ)	RGB (0.0.255)
სანიტარული ხაზები	(ს)	RGB (255.0.0)
ავეჯის ხაზები	(ა)	RGB (220.185.0)
ასაწყობი ხაზები	(ს)	RGB (136.135.134)
ფასადის ხაზები (ფს)		RGB (57.57.56)

- ტიპიური ოთახის ნომერი
- ტიპიური ოთახის ფართი
- 3 საათიანი ცეცხლმედეგობა
- 2 საათიანი ცეცხლმედეგობა
- 1 საათიანი ცეცხლმედეგობა
- ხანძარსაწინააღმდეგო

1. ნახაზი დამტკიცებულ ტიპიურ სტანდარტებს ეყრდნობა და მხოლოდ მითითებულ ცვლილებებს ასახავს.
2. ზომები მილიმეტრებით არის მითითებული.
3. ლოჯიის ბალუსტრადის სიმაღლე 1.1 მეტრია.
4. პარკინგის ფარეხების ნომრები ტექნიკურ გეგმაზე შეესაბამება საკადასტრო ნომრებს.
5. ფასადის ელემენტების ფერები და ტექსტურები დამოკიდებულია საბოლოო პროექტზე.
6. ტიპიური ოთახის ფართი მოიცავს ფილტვის ფართს.
7. კიბის მარშების სიგანე მინიმუმ 1.2 მეტრია.
8. ხანძარსაწინააღმდეგო ფარდები სრულად ეფარება ჭერის ზედაპირს.
28.01.16 წ. #41 დადგენილებით დამტკიცებული საკორექტირო ცვლილებები.

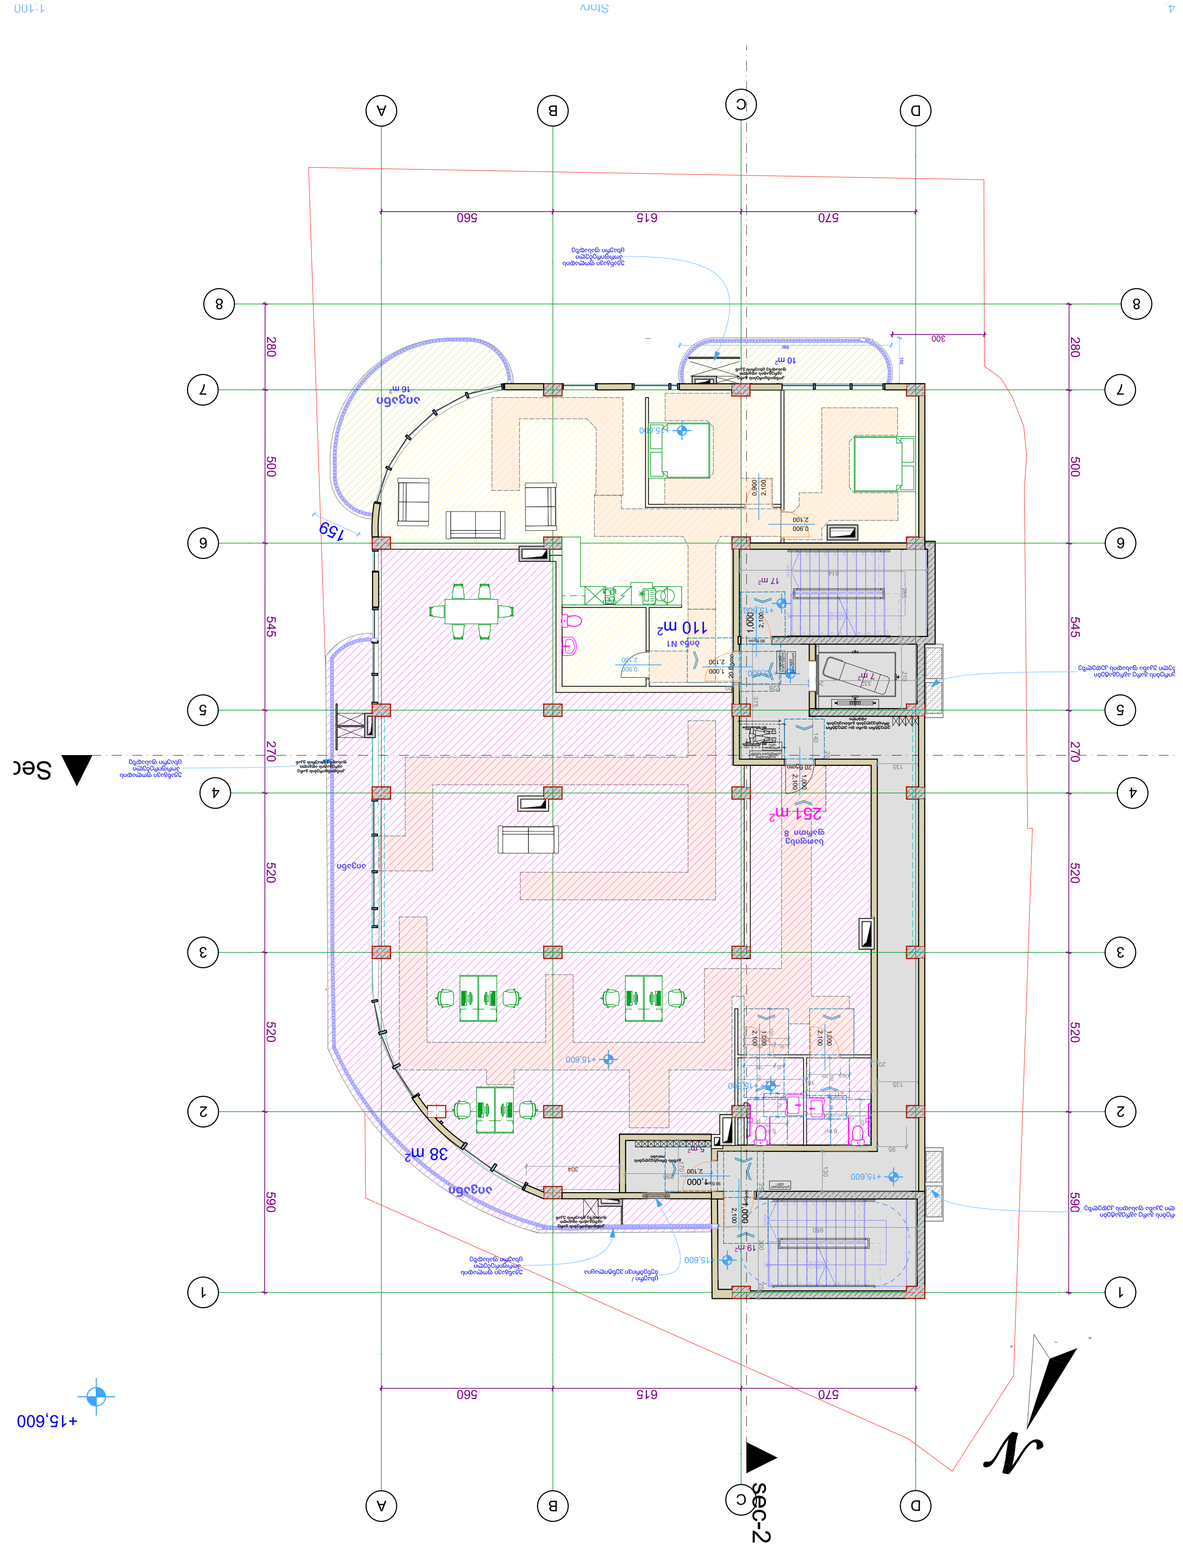
Section-2
+15.600
A
B
C
D
1
2
3
4
5
6
7
8
570
615
560
280
500
545
270
520
590
110 m²
38 m²
251 m²
159
300
10 m²
17 m²
19 m²
20 Room
Bedroom
Living room
Kitchen
Bath
Toilet
Corridor
Balcony
Terrace
Entrance
Stairs
Elevator
Sofa
Table
Chair
Bed
Desk
Shelf
Cabinet
Refrigerator
Stove
Sink
Toilet
Bathtub
Shower
Washing machine
Dishwasher
Air conditioner
Fireplace
Piano
Bookcase
Coffee table
Dining table
Armchair
Lamp
Rug
Curtain
Mirror
Clock
Vase
Flower pot
Plant
Tree
Bench
Fence
Gate
Wall
Door
Window
Roof
Floor
Ceiling
Foundation
Column
Beam
Slab
Staircase
Ramp
Elevator shaft
Emergency exit
Fire extinguisher
Smoke detector
Sprinkler
Alarm
Camera
Intercom
Doorbell
Mailbox
Key
Lock
Handle
Hinge
Screw
Nail
Hammer
Saw
Drill
Paint
Brush
Roller
Ladder
Scaffold
Helmet
Gloves
Boots
Safety vest
Toolbox
Measuring tape
Level
Square
Pencil
Eraser
Notebook
Calculator
Computer
Printer
Scanner
Phone
Tablet
Camera
Headphones
Speaker
Microphone
Projector
Screen
Whiteboard
Marker
Chalk
Eraser
Clock
Calendar
Planner
Folder
Binder
Clip
Stapler
Tape
Glue
Scissors
Knife
Ruler
Protractor
Compass
Highlighter
Pen

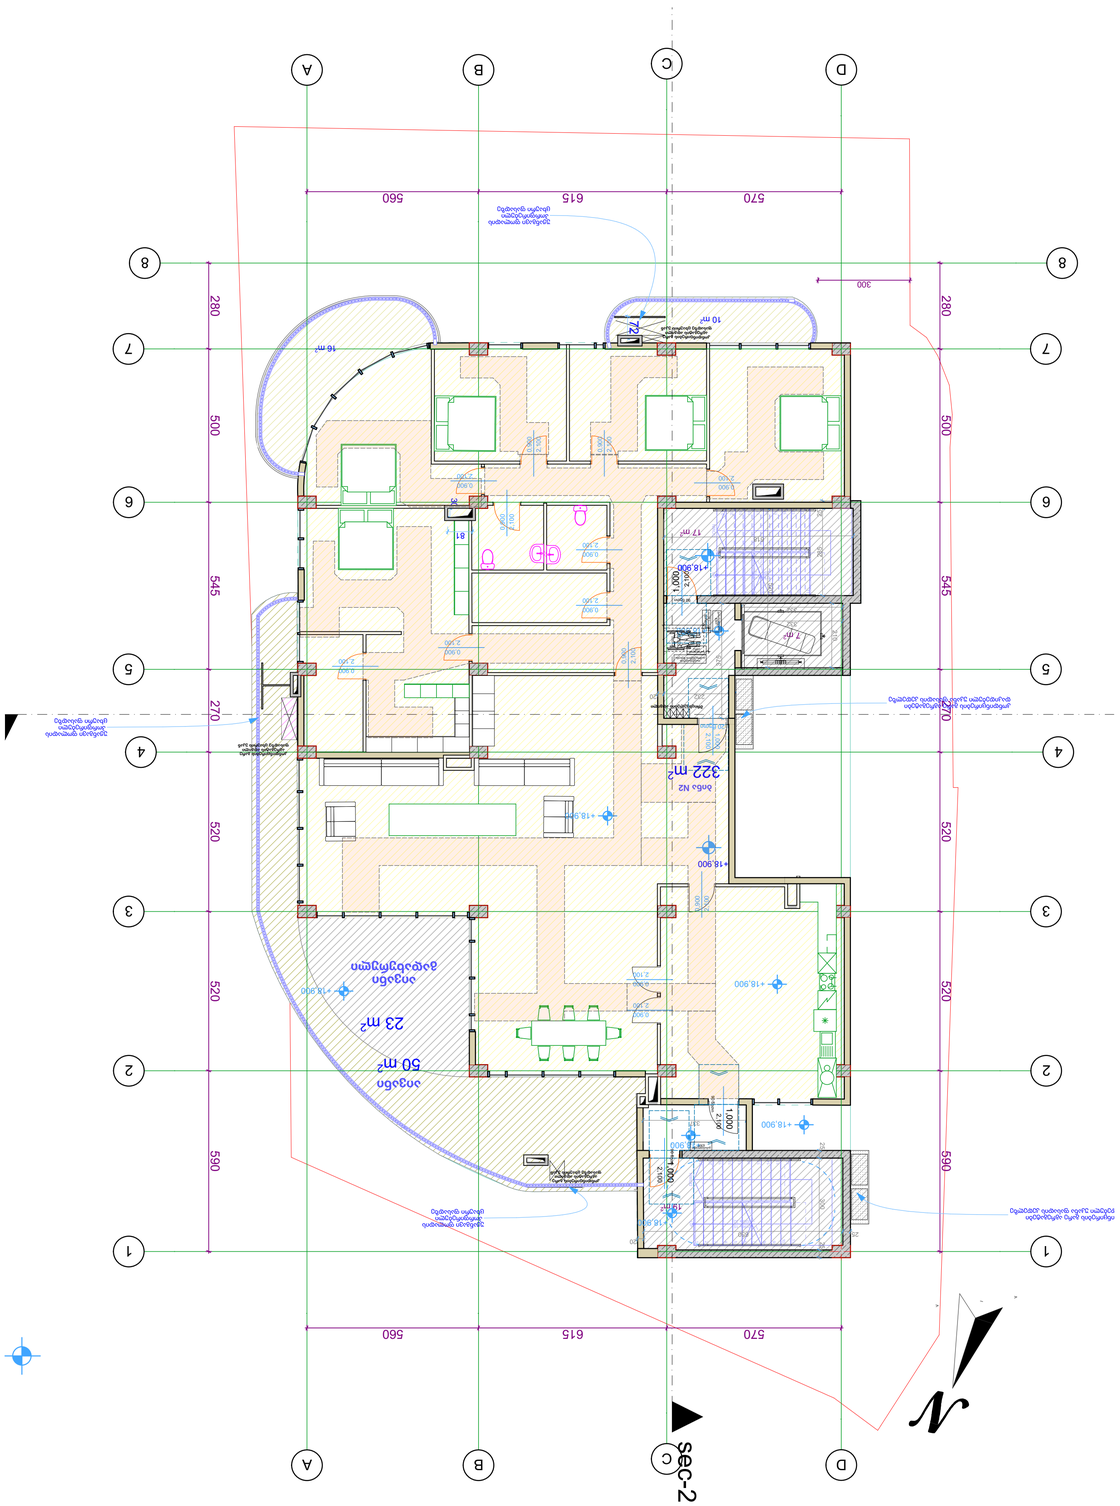

ტიპი	ტიპიური ოთახის ფართობის ცხრილი
ოთახის ნომერი	ოთახის ნომერი
ოთახის დასახელება	ოთახის დასახელება
ფართობი	ფართობი
ფართობი (ფაქტიური)	ფართობი (ფაქტიური)
ფართობი (ნორმატიული)	ფართობი (ნორმატიული

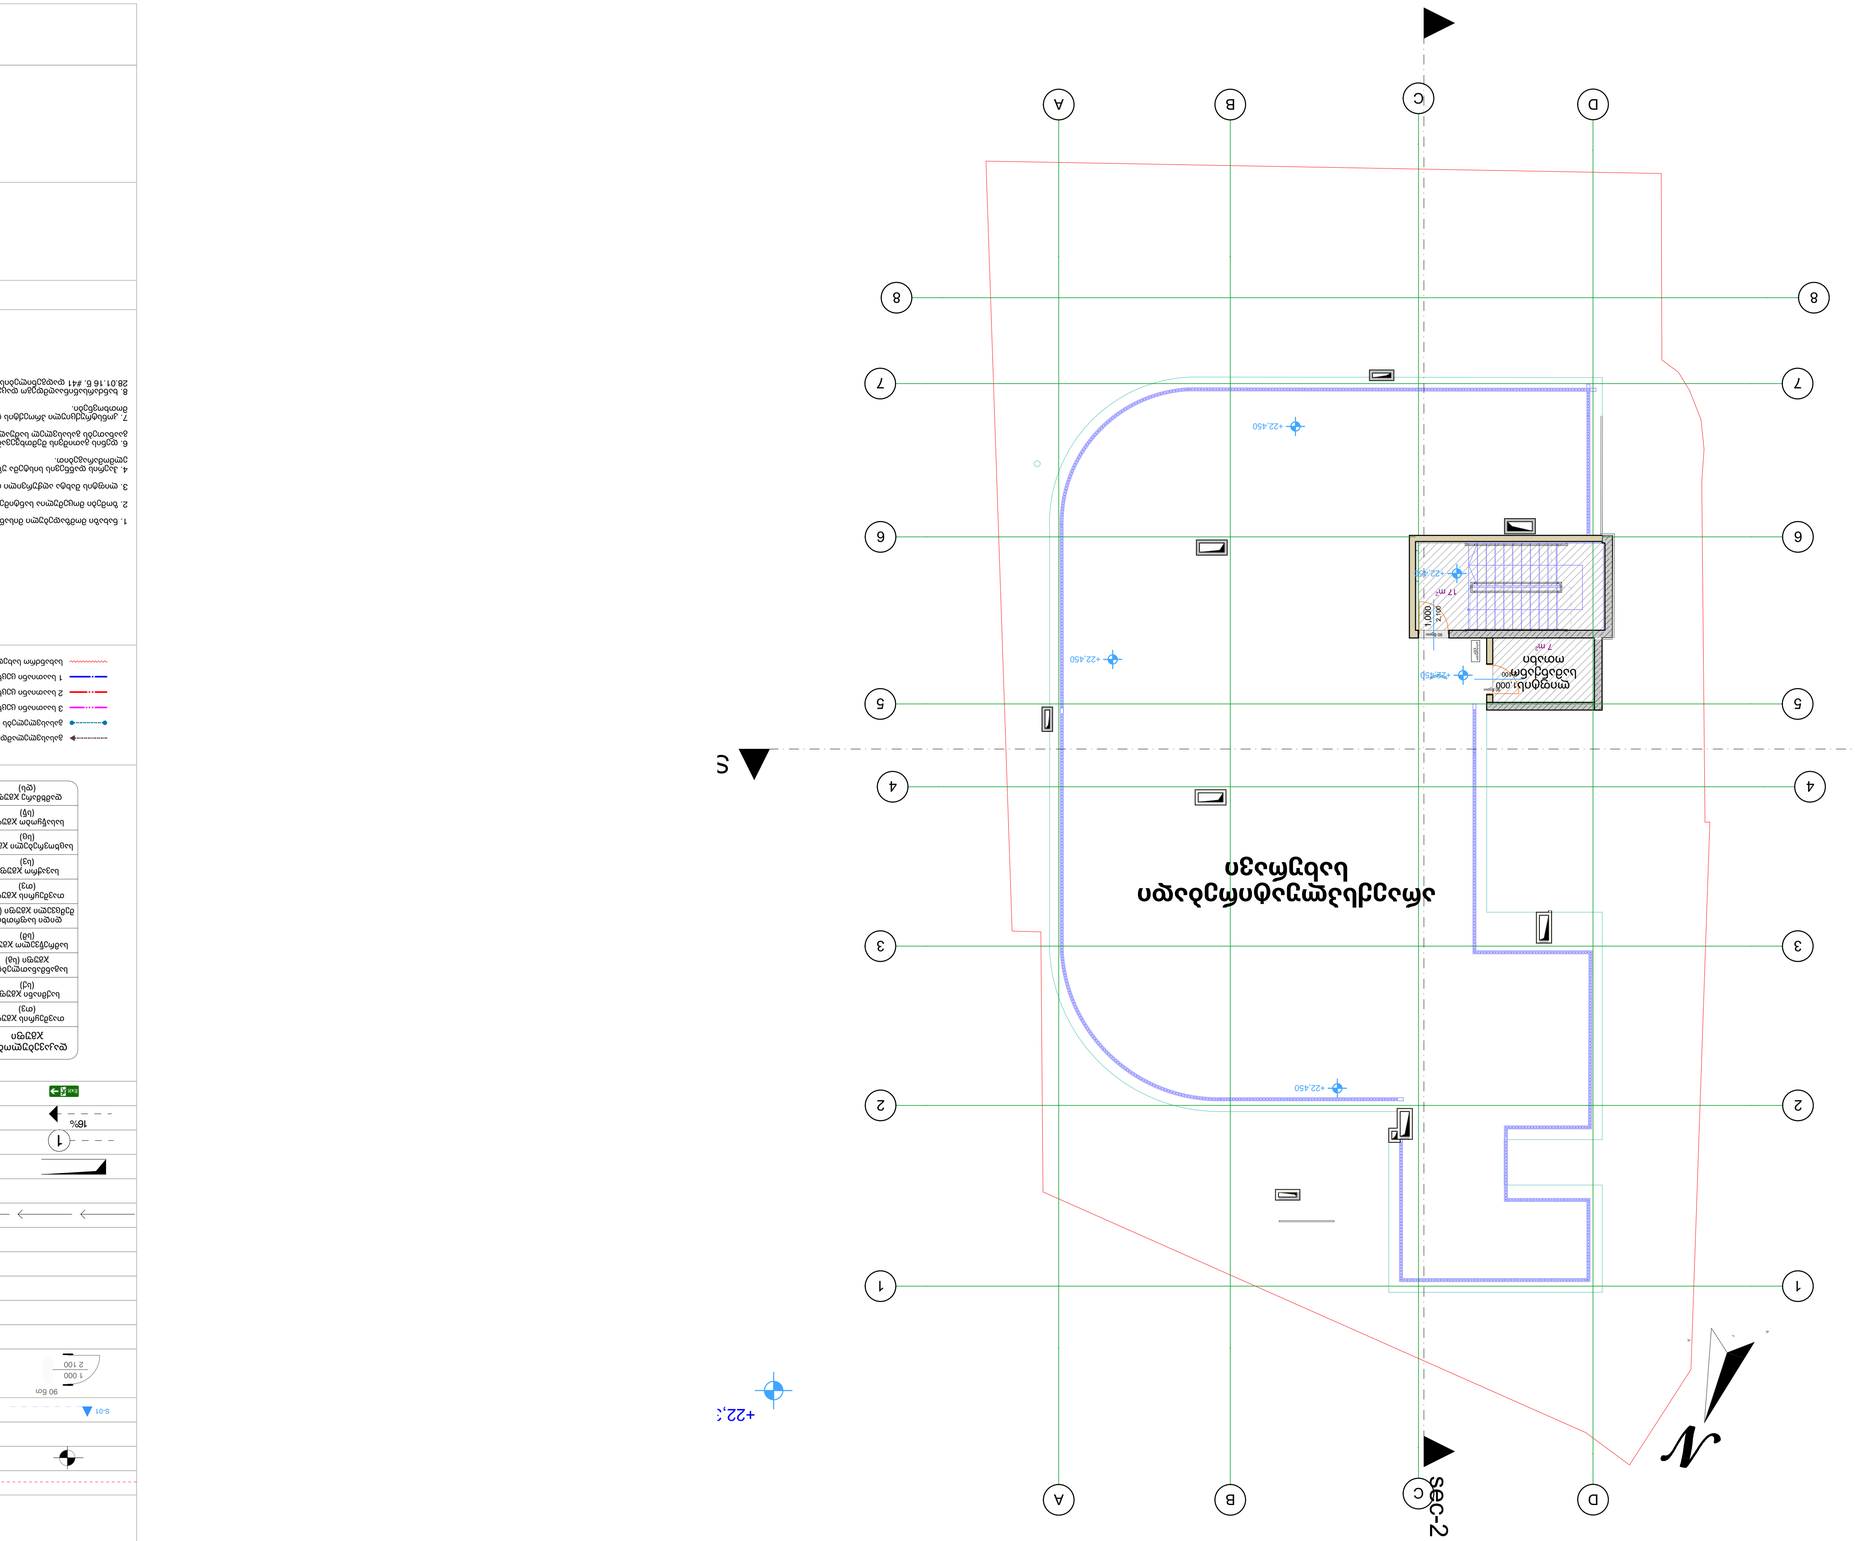

1. ნახაზი მოქმედებს მისაწვდომობის სტანდარტების მიხედვით.
2. ხოლები მოქცეულია სანიმუშებრივი ნაწილში.
3. ლოგიკის ხიდები აღჭურვილი უნდა იყოს ავარიის დაცვის სისტემით.
4. პროექტის ფარგლებში სრულად უნდა განხორციელდეს ქალაქის ტერიტორიის კეთილმოწყობის სამუშაოები.
5. ცვლილებების შეტანა მხოლოდ ავტორის ზედამხედველობით ან მისი წერილობითი ნებართვით.
6. ტექნიკური ანგარიშის შესაბამისად სრულდება ელექტრონული ხელმოწერის ფუნქციონალი.
7. კონსტრუქციული ელემენტების დაანგარიშებას ახორციელებს სერტიფიცირებული სპეციალისტები.
8. ნახაზებზე გამოსახული ყველა ზომა უნდა შემოწმდეს ადგილზე მშენებლობის დაწყებამდე.

ტიპიური ფრაგმენტის აღნიშვნა	ელემენტის ნომერი ფრაგმენტზე
	ელემენტის ნომერი
	ბეტონის კლასი
	არმატურის კლასი
	ელემენტის ზომა, დატოვება
	ელემენტის ცენტრალური ღერძი
	ელემენტის ნაკვეთის ხაზი
	ხედის მიმართულება
	ნახატის ნომერი
	ფრაგმენტის ნომერი
	ფრაგმენტის ადგილმდებარეობა
	ელემენტის ნომერი
	ელემენტის ნომერი
	ელემენტის ნომერი

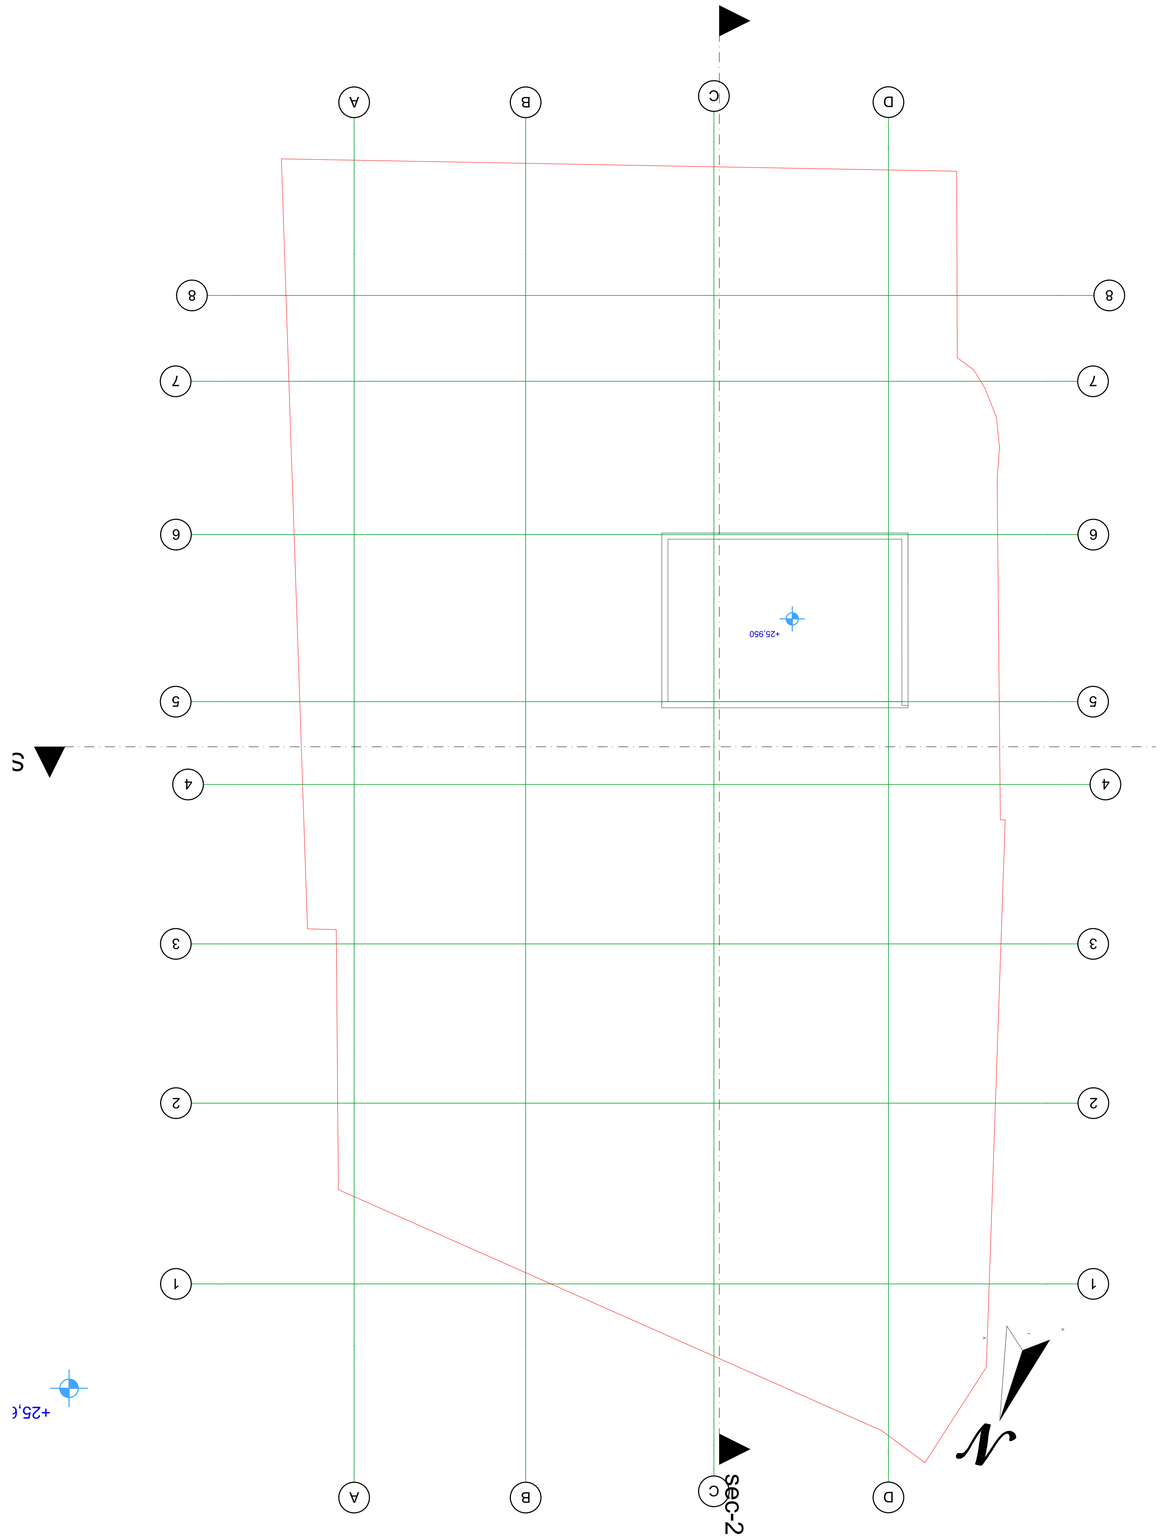

ԳՈՒՆ	ՕԳՏԱԳՈՐԾՎՈՂ ՏԱՐԱԾՔԻ ԱՆՎԱՆՈՒՄԸ
ադամանդագույն	RGB (34.139.34)
երկնագույն	RGB (79.12.187)
ալիքավոր կանաչ	RGB (245.99.20)
մանուշակագույն	RGB (160.32.240)
մոխրագույն	RGB (98.8.58)
դեղին	RGB (0.0.255)
կարմիր	RGB (255.0.0)
կանաչ	RGB (220.185.0)
մանուշակագույն	RGB (136.135.134)
սպիտակ	RGB (57.57.56)

- ծայրամասային կանգառների սահմանագիծ
- ձանապարհների հատման գոտի՝ գծապատկերային
- 2 նշանառատ ավտոճանապարհ
- 3 նշանառատ ավտոճանապարհ
- 2 նշանառատ ավտոճանապարհ
- 1 նշանառատ ավտոճանապարհ
- նախագծային

1. Նախագծի ընդհանուր կոորդինատների համակարգը՝ WGS84 աստիճաններով։
2. Բոլոր չափերը միլիմետրերով են նշված, եթե այլ բան նշված չէ։
3. Ասֆալտապատ ծածկույթի հաստությունը՝ 90 մմ։
4. Հեղուկ ասֆալտի քանակը՝ 1.5 լիտր/մ², ներծծման արագությունը՝ 2 վրկ/լիտր։
5. Ասֆալտապատ մակերեսի հարթությունը ստուգել 4 մ երկարությամբ հատվածում։
6. Ցցերի և ուղեցույցների տեղադրումը կատարել ասֆալտապատումից հետո։
7. Լրացուցիչ տեղեկությունների համար տե՛ս նախագծի 4-ՌԴ լրացուցիչ նկարները։
8. Նախագծային կոորդինատները տրված են WGS84 կոորդինատական համակարգում։

Ընդունվել է
Ընդունվել է՝ փոփոխություններով
Չի ընդունվել
Ընդունվել է՝ հաշվի առնելով դիտողությունները
Ընդունվել է՝ հաշվի առնելով դիտողությունները
Ընդունվել է՝ հաշվի առնելով դիտողությունները