
qs.
(mSen.)
moxreSili gza
534.45
534.47
534.41
534.37
534.44
534.48
534.52
534.59
534.63
534.69
534.73
534.78
534.56
534.64
534.65
534.76
534.43
534.32
534.36
534.42
534.34
534.22
534.24
534.35
534.39
534.09
534.17
534.27
534.32
534.31
534.08
534.25
534.29
534.39
534.33
534.30
534.36
534.40
534.53
534.57
534.66
534.55
534.65
534.01
534.12
534.49
534.63
534.64
534.73
534.72
534.59
535.29
535.26
534.81
534.87
534.68
534.67
534.75
534.20
535.07
534.78
535.02
534.50
534.46
534.68
534.30
534.39
534.55
534.49
534.31
534.25
534.08
534.27
534.17
534.09
534.24
534.22
534.34
534.39
534.44
534.53
534.56
534.64
534.65
534.76
534.78
534.72
534.59
534.63
534.73
534.68
534.67
534.75
534.87
534.81
535.29
535.26
534.78
534.46
534.53
534.68
534.30
534.34
534.44
534.29
534.65
534.39
534.55
534.49
534.64
534.72
534.59
534.53
534.56
534.47
534.48
534.53
534.30
534.36
534.34
534.36
534.29
534.39
534.33
534.2
534.48
534.12
534.36
534.59
534.20
535.07
535.02
534.01
534.29
534.65
534.66
534.57
534.40
534.53
534.56
534.47
534.48
534.30
534.36
534.34
534.31
534.29
534.39
534.33
534.08
534.25
534.31
534.30
534.27
534.32
534.09
534.17
534.35
534.24
534.22
534.34
534.39
534.44
534.52
534.50
534.43
534.48
534.37
534.32
534.36
534.43
534.37
534.41
534.47
534.45
qs.
(mSen.)
534.44
534.48
534.52
534.59
534.63
534.69
534.73
534.78
534.56
534.64
534.65
534.76
534.42
534.34
534.22
534.24
534.35
534.39
534.09
534.17
534.27
534.32
534.31
534.08
534.25
534.29
534.39
534.33
534.30
534.36
534.40
534.53
534.57
534.66
534.55
534.65
534.01
534.12
534.49
534.63
534.64
534.73
534.72
534.59
535.29
535.26
534.81
534.87
534.68
534.67
534.75
534.20
535.07
534.78
535.02
534.50
534.46
534.68
534.30
534.39
534.55
534.49
534.31
534.25
534.08
534.27
534.17
534.09
534.24
534.22
534.34
534.39
534.44
534.53
534.56
534.64
534.65
534.76
534.78
534.72
534.59
534.63
534.73
534.68
534.67
534.75
534.87
534.81
535.29
535.26
534.78
534.46
534.53
534.68
534.30
534.34
534.44
534.29
534.65
534.39
534.55
534.49
534.64
534.72
534.59
534.53
534.56
534.47
534.48
534.53

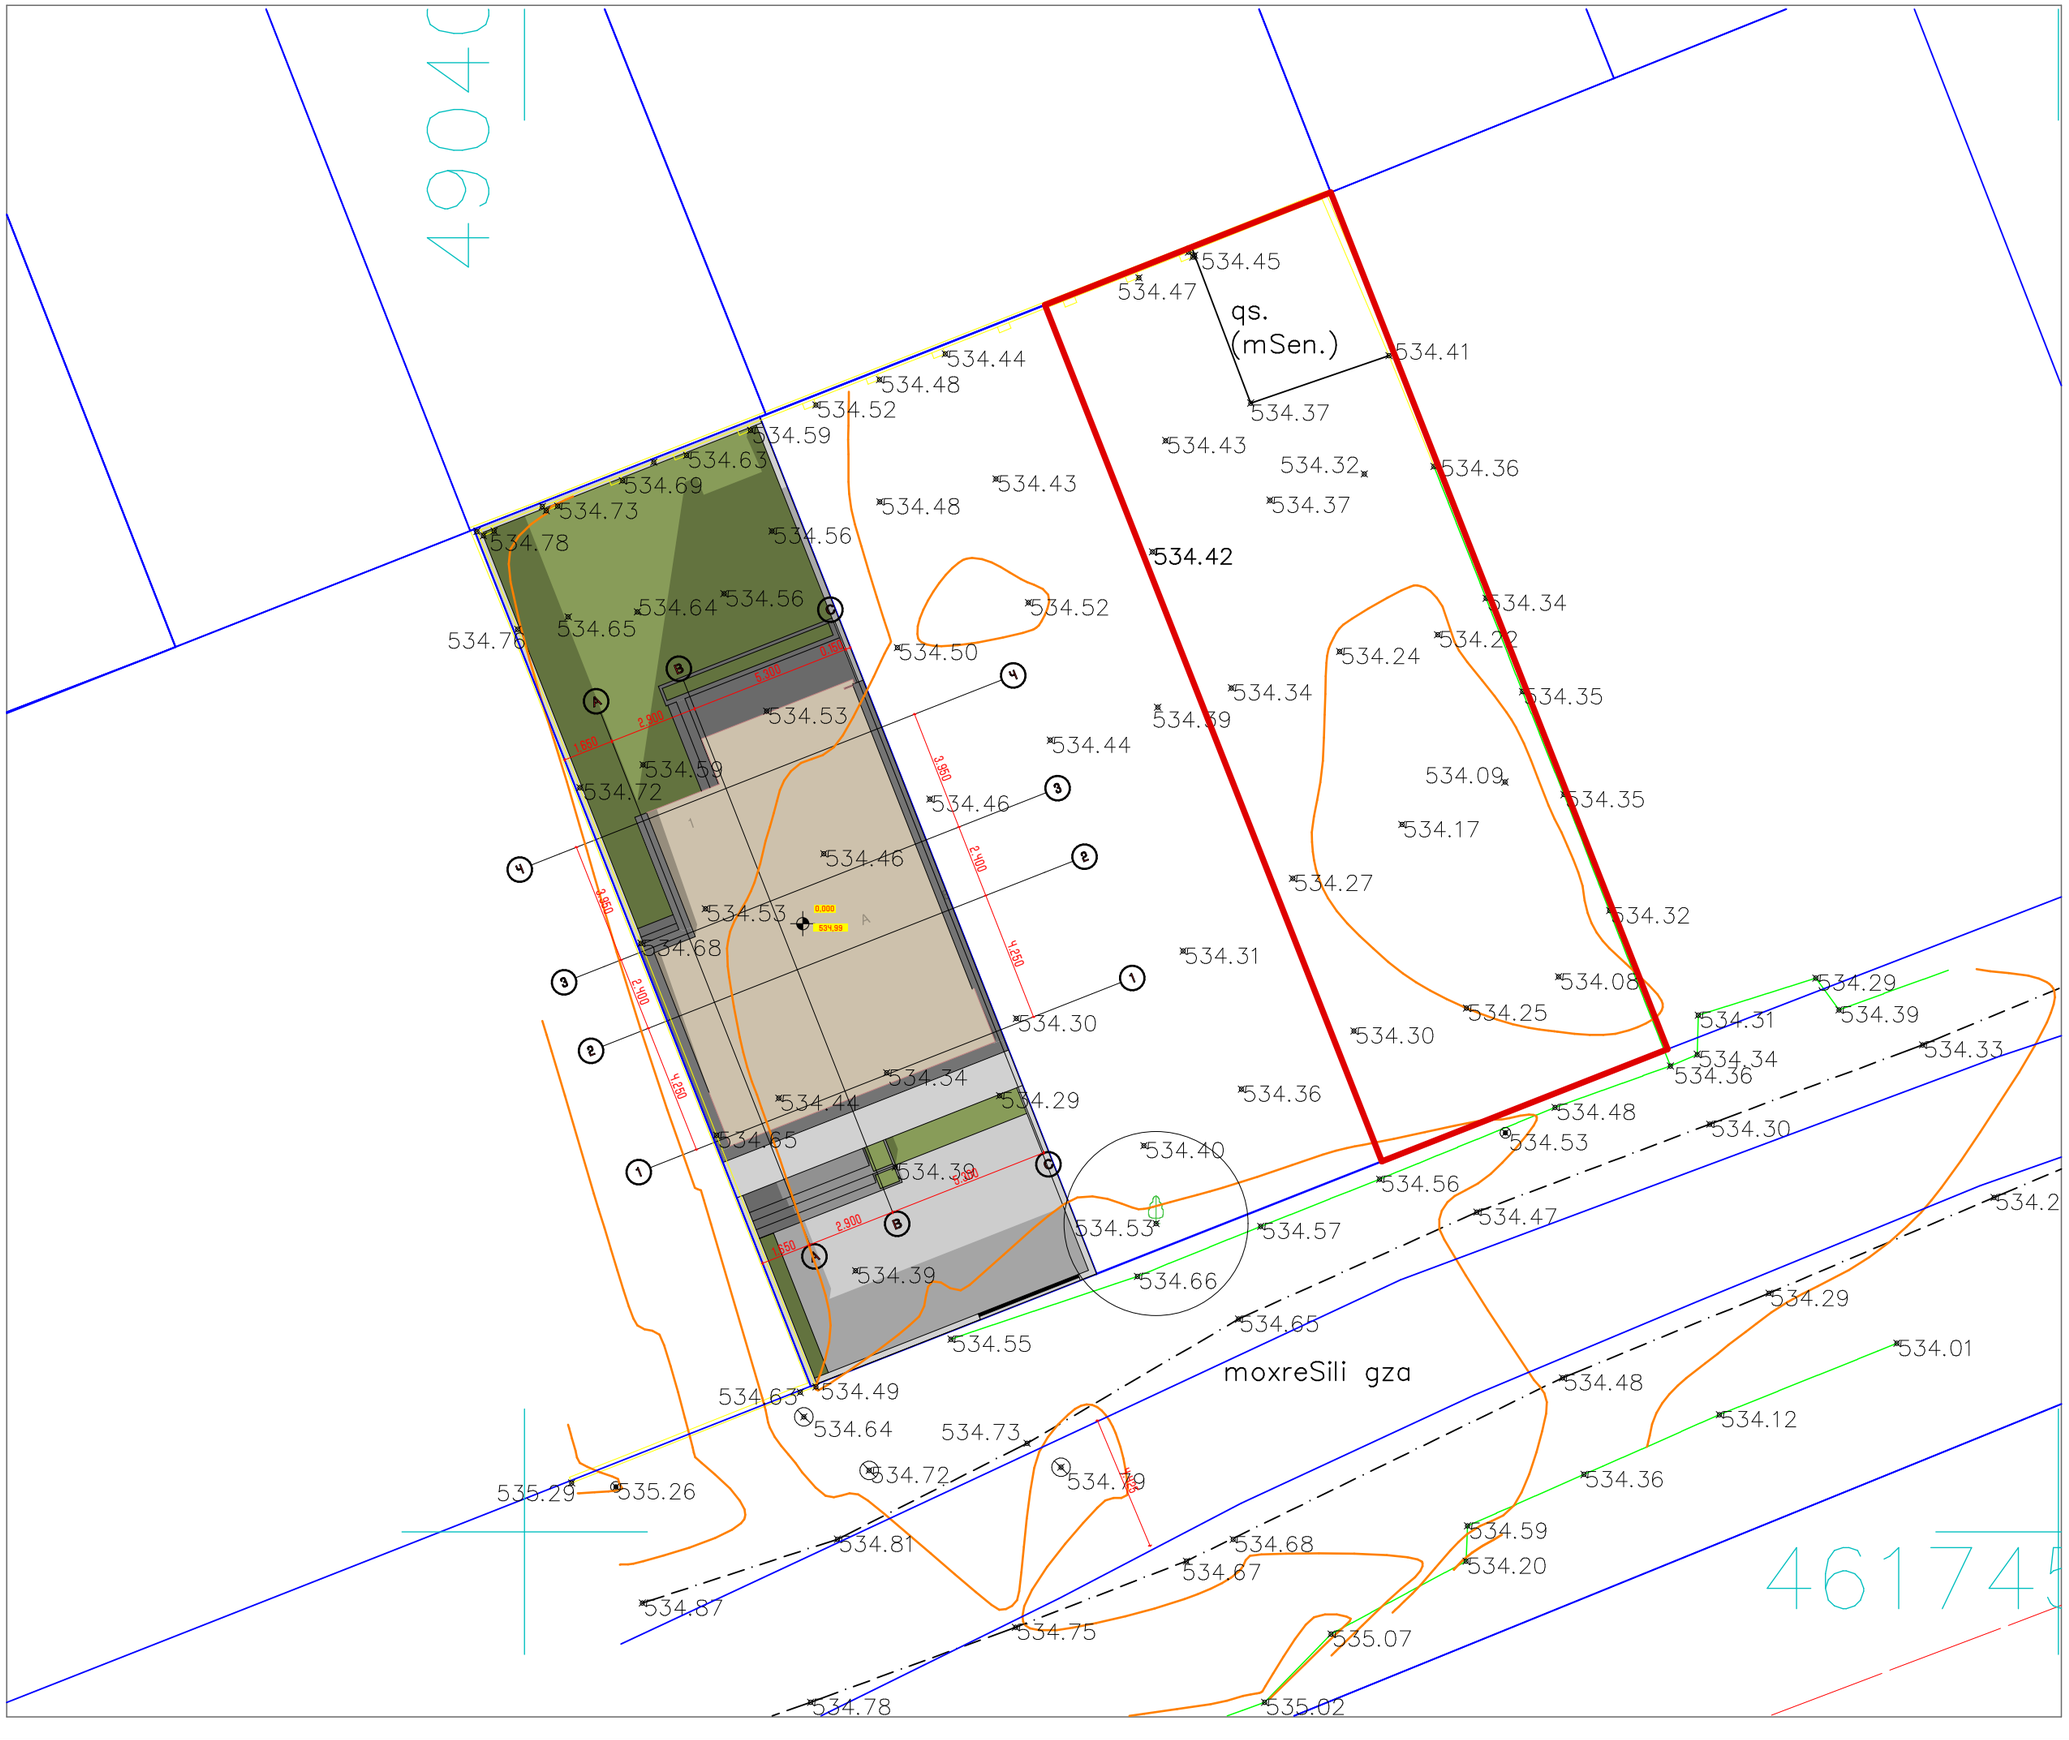

DEIN RAUM

ტელ: 591 44 55 05 ს/ნ 443122256
ელ. ფოსტა: info.deinraum@gmail.com

ექსპლიკაცია:

პროექტის დასახელება:

ინდივიდუალური ერთბინიანი საცხოვრებელი სახლი

პროექტის მისამართი:

ქ. თბილისი, ვარკეთილი-3, IV-მიკრო
ს/კ 01.19.39.005.101/102/103

დამკვეთი	გაია კიკალიშვილი პ/ნ 350010553689

თანამდებობა	სახელი გვარი	ხელმოწერა
დირექტორი	ნ. ლონდარიძე	
მთ. არქიტექტორი	ი. დევდარიანი	
პრ. ავტორი	ი. დევდარიანი	
კონსტრუქტორი	ა. ნამგალაძე	
შემსრულებელი	ი. დევდარიანი	

ნახაზის დასახელება:
გენერალური გეგმა

ფურცელი	გვერდი	მასშტაბი
A3	502	1:500

შესრულების თარიღი
17/10/2024
6:36 PM