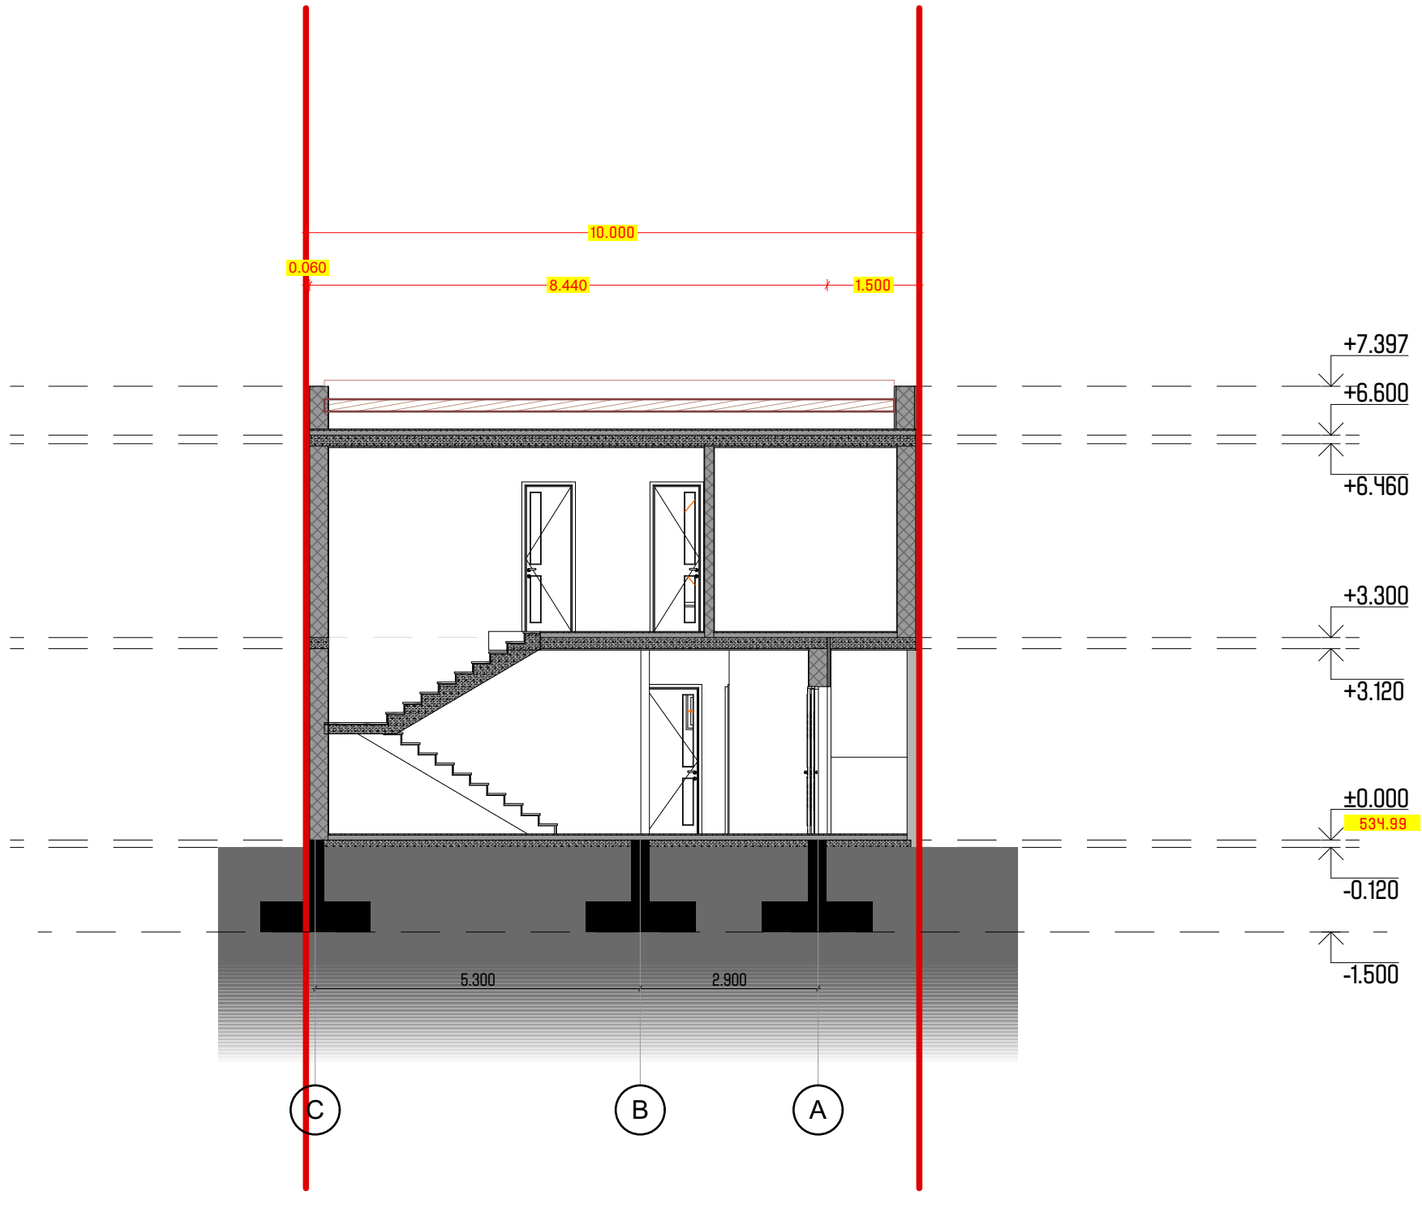


DEIN RAUM

ტელ: 591 44 55 05 ს/ნ 443122256
ელ. ფოსტა: info.deinraum@gmail.com

ექსპლიკაცია:

პროექტის დასახელება:

ინდივიდუალური ერთბინიანი საცხოვრებელი სახლი

პროექტის მისამართი:

ქ. თბილისი, ვარკეთილი-3, IV-მიკრო
ს/კ 01.19.39.005.101/102/103


დამკვეთი	მაია კიკალიშვილი პ/ნ 35001055389

თანამდებობა	სახელი მამარი	ხელმოწერა
დირექტორი	ნ. ლონდარიძე	
მთ. არქიტექტორი	ი. დევდარიანი	
პრ. ავტორი	ი. დევდარიანი	
კონსტრუქტორი	ა. ნამგალაძე	
შემსრულებელი	ი. დევდარიანი	

ნახაზის დასახელება:
ჭრილი 1-1

ფურცელი	გვერდი	მასშტაბი
A3	201	1:100, 1:50

შესრულების თარიღი
17/10/2024
5:44 PM

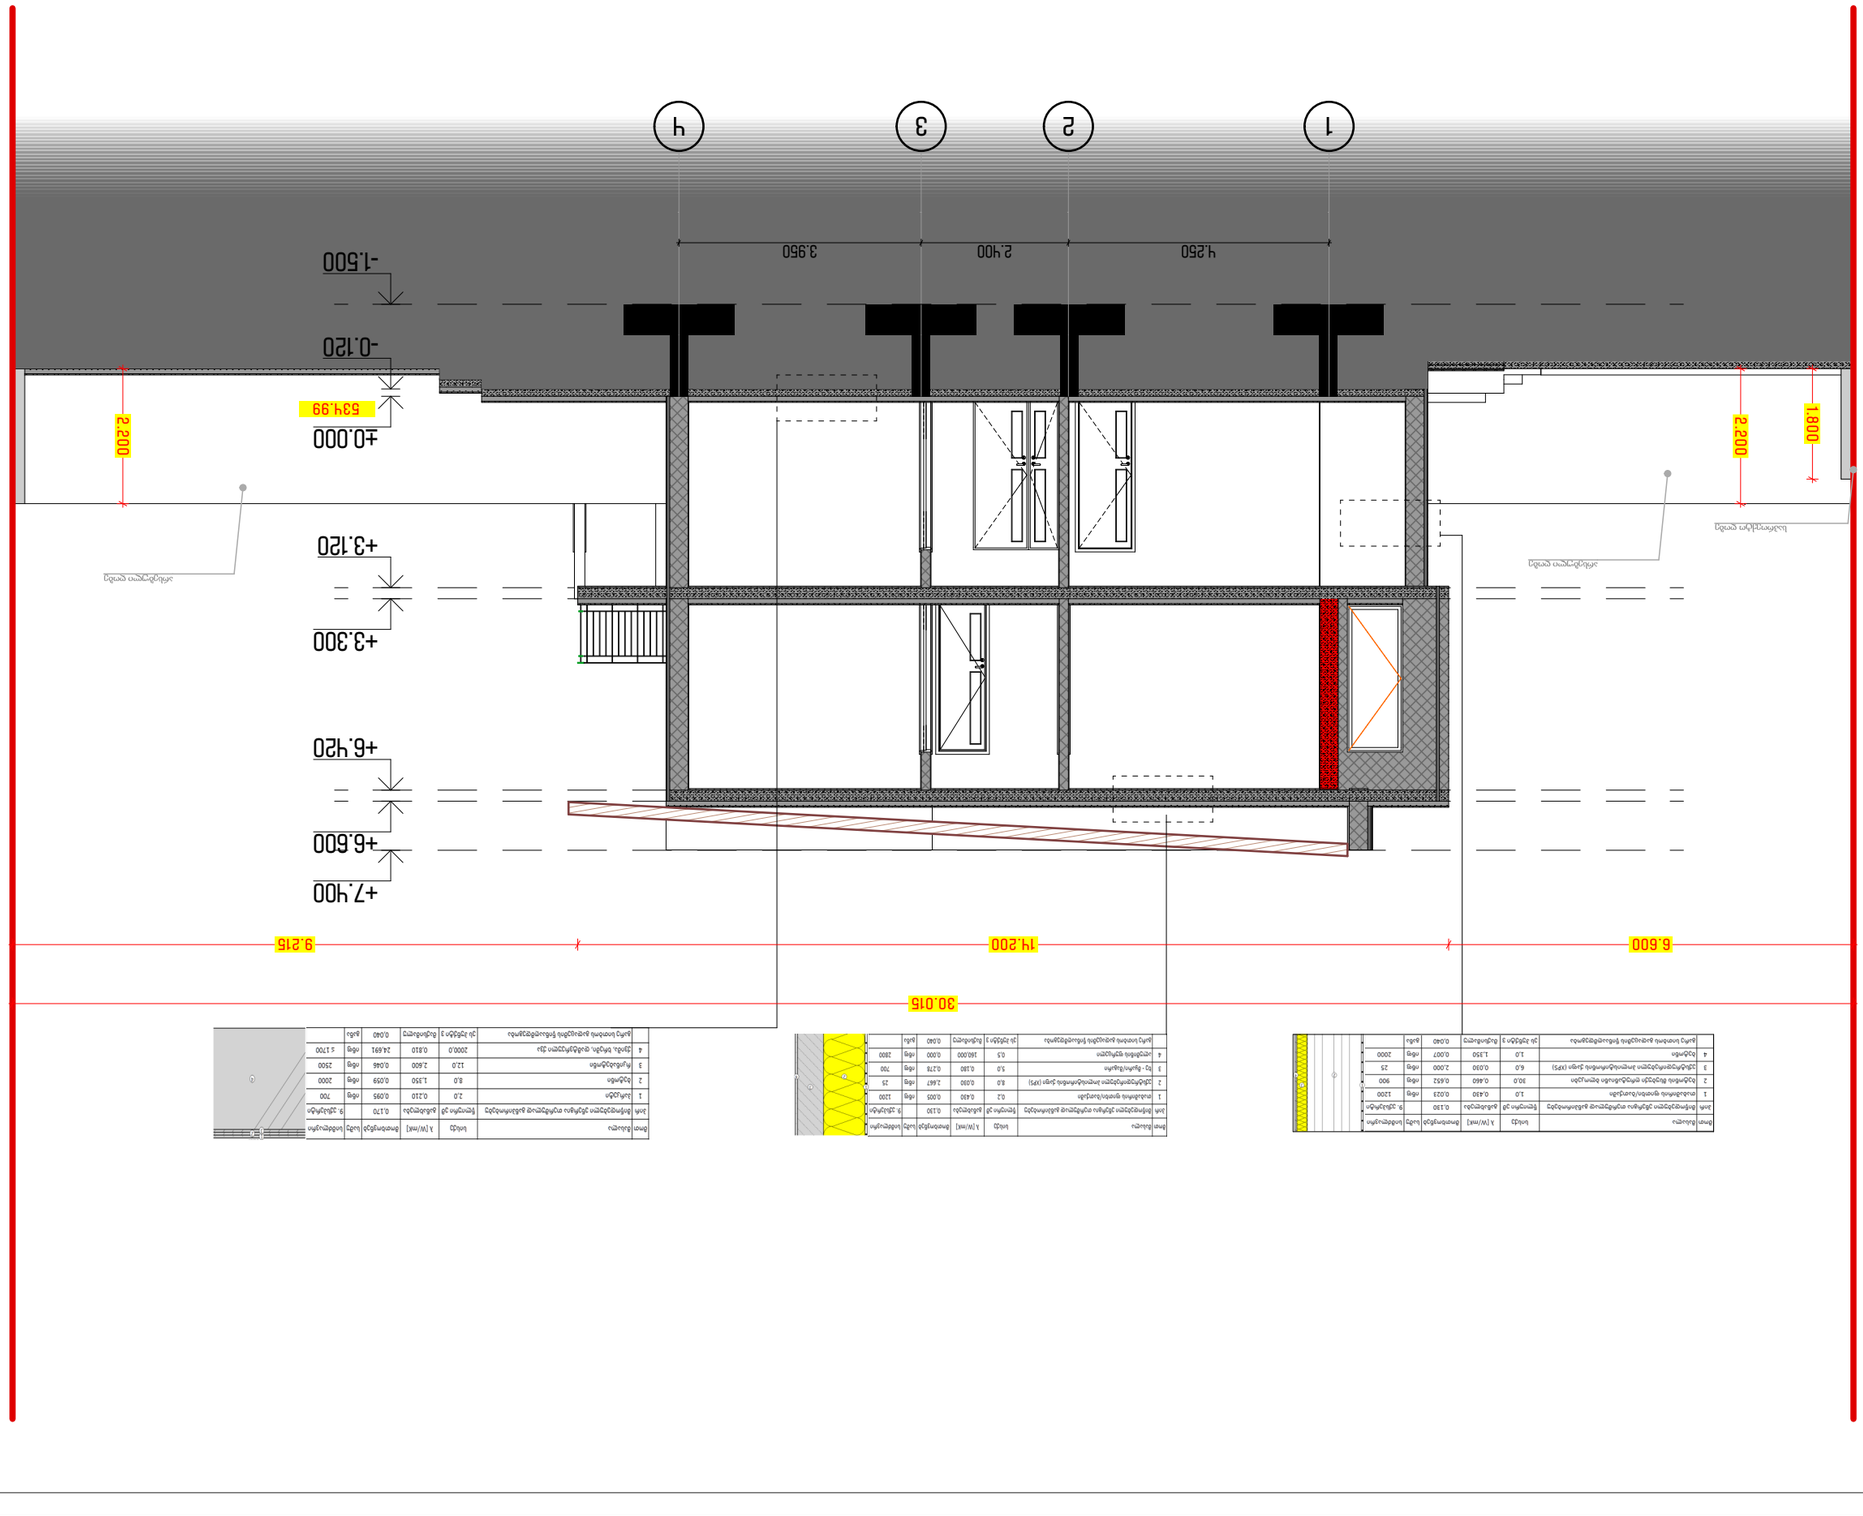




დ-1

გარე კედელი


მოთ	მასალა	სისქე
პირ	მიწოდებული ენერგია თერმულად განპირობებუ	წლიური ემ
1	თაბაშირის ფითხი/ბათქაში	1,0
2	ბეტონის მსუბუქი ღრუტანიანი ბლოკები	30,0
3	ექსტრუდირებული პოლისტირონის ქაფი (XPS)	8,0
4	ბეტონი	1,0

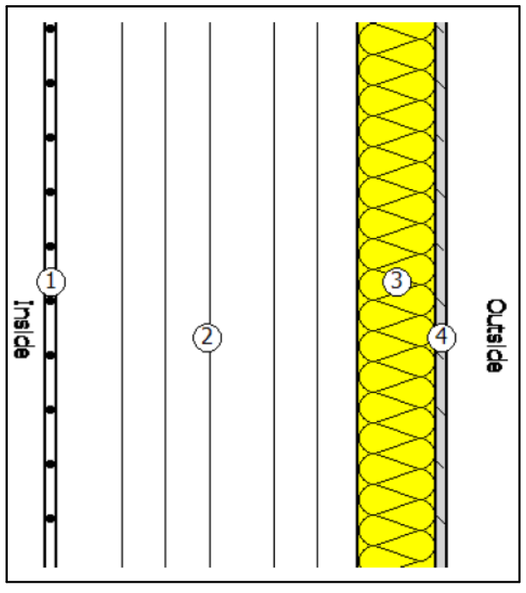

დ-2

გრუნტზე მოწყობილი ფილ ა


მოთ	მასალა	სისქე
პირ	მიწოდებული ენერგია თერმულად განპირობებუ	წლიური ემ
1	პარკეტი	2,0
2	ბეტონი	10,0
3	რკინაბეტონი	12,0
4	ექსტრუდირებული პოლისტირონის ქაფი (XPS)	10,0

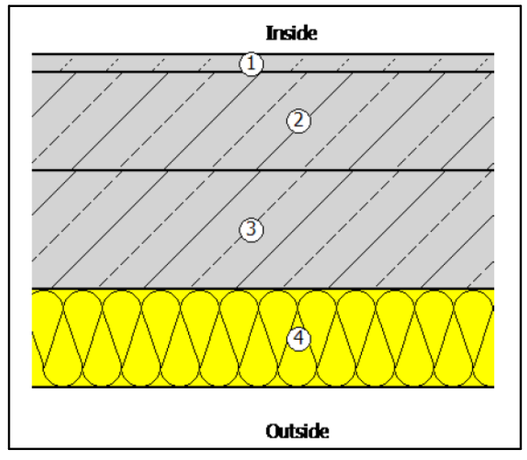

დ-3

გარე კედელი

მოთ	მასალა	სისქე
პირ	მიწოდებული ენერგია თერმულად განპირობებუ	წლიური ემ
1	თაბაშირის ფითხი/ბათქაში	0,2
2	რკინაბეტონი	18,0
3	ექსტრუდირებული პოლისტირონის ქაფი (XPS)	10,0
4	ბეტონი	10,0
5	ბიტუმიანი ზოლები მინის ბოჭკოვანი ქსოვილები	1,0

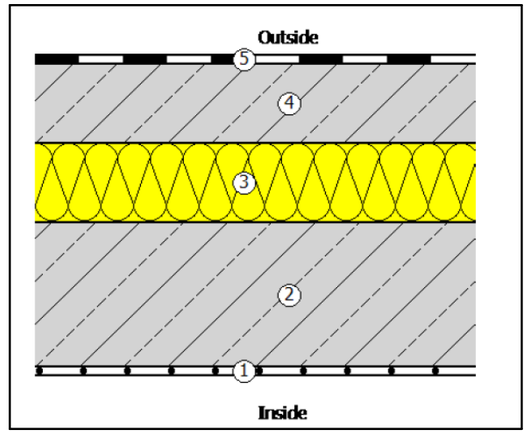

DEIN RAUM

ტელ: 591 44 55 05 ს/ნ 443122256
ელ. ფოსტა: info.deinraum@gmail.com

ექსპლიკაცია:

პროექტის დასახელება:

ინდივიდუალური ერთბინიანი საცხოვრებელი სახლი

პროექტის მისამართი:

ქ. თბილისი, ვარკეთილი-3, IV-მიკრო
ს/კ 01.19.39.005.101/102/103

დამკვეთი	გაია კიკალიშვილი ა/ნ 35001055369

თანამდებობა	სახელი გვარი	ხელმოწერა
დირექტორი	ნ. ლონდარიძე	
მთ. არქიტექტორი	ი. დევდარიანი	
პრ. ავტორი	ი. დევდარიანი	
კონსტრუქტორი	ა. ნამგალაძე	
შემსრულებელი	ი. დევდარიანი	

ნახაზის დასახელება:
სპეციფიკაცია

ფურცელი	გვერდი	მასშტაბი
A3	202	1:20

შესრულების თარიღი
17/10/2024
5:44 PM