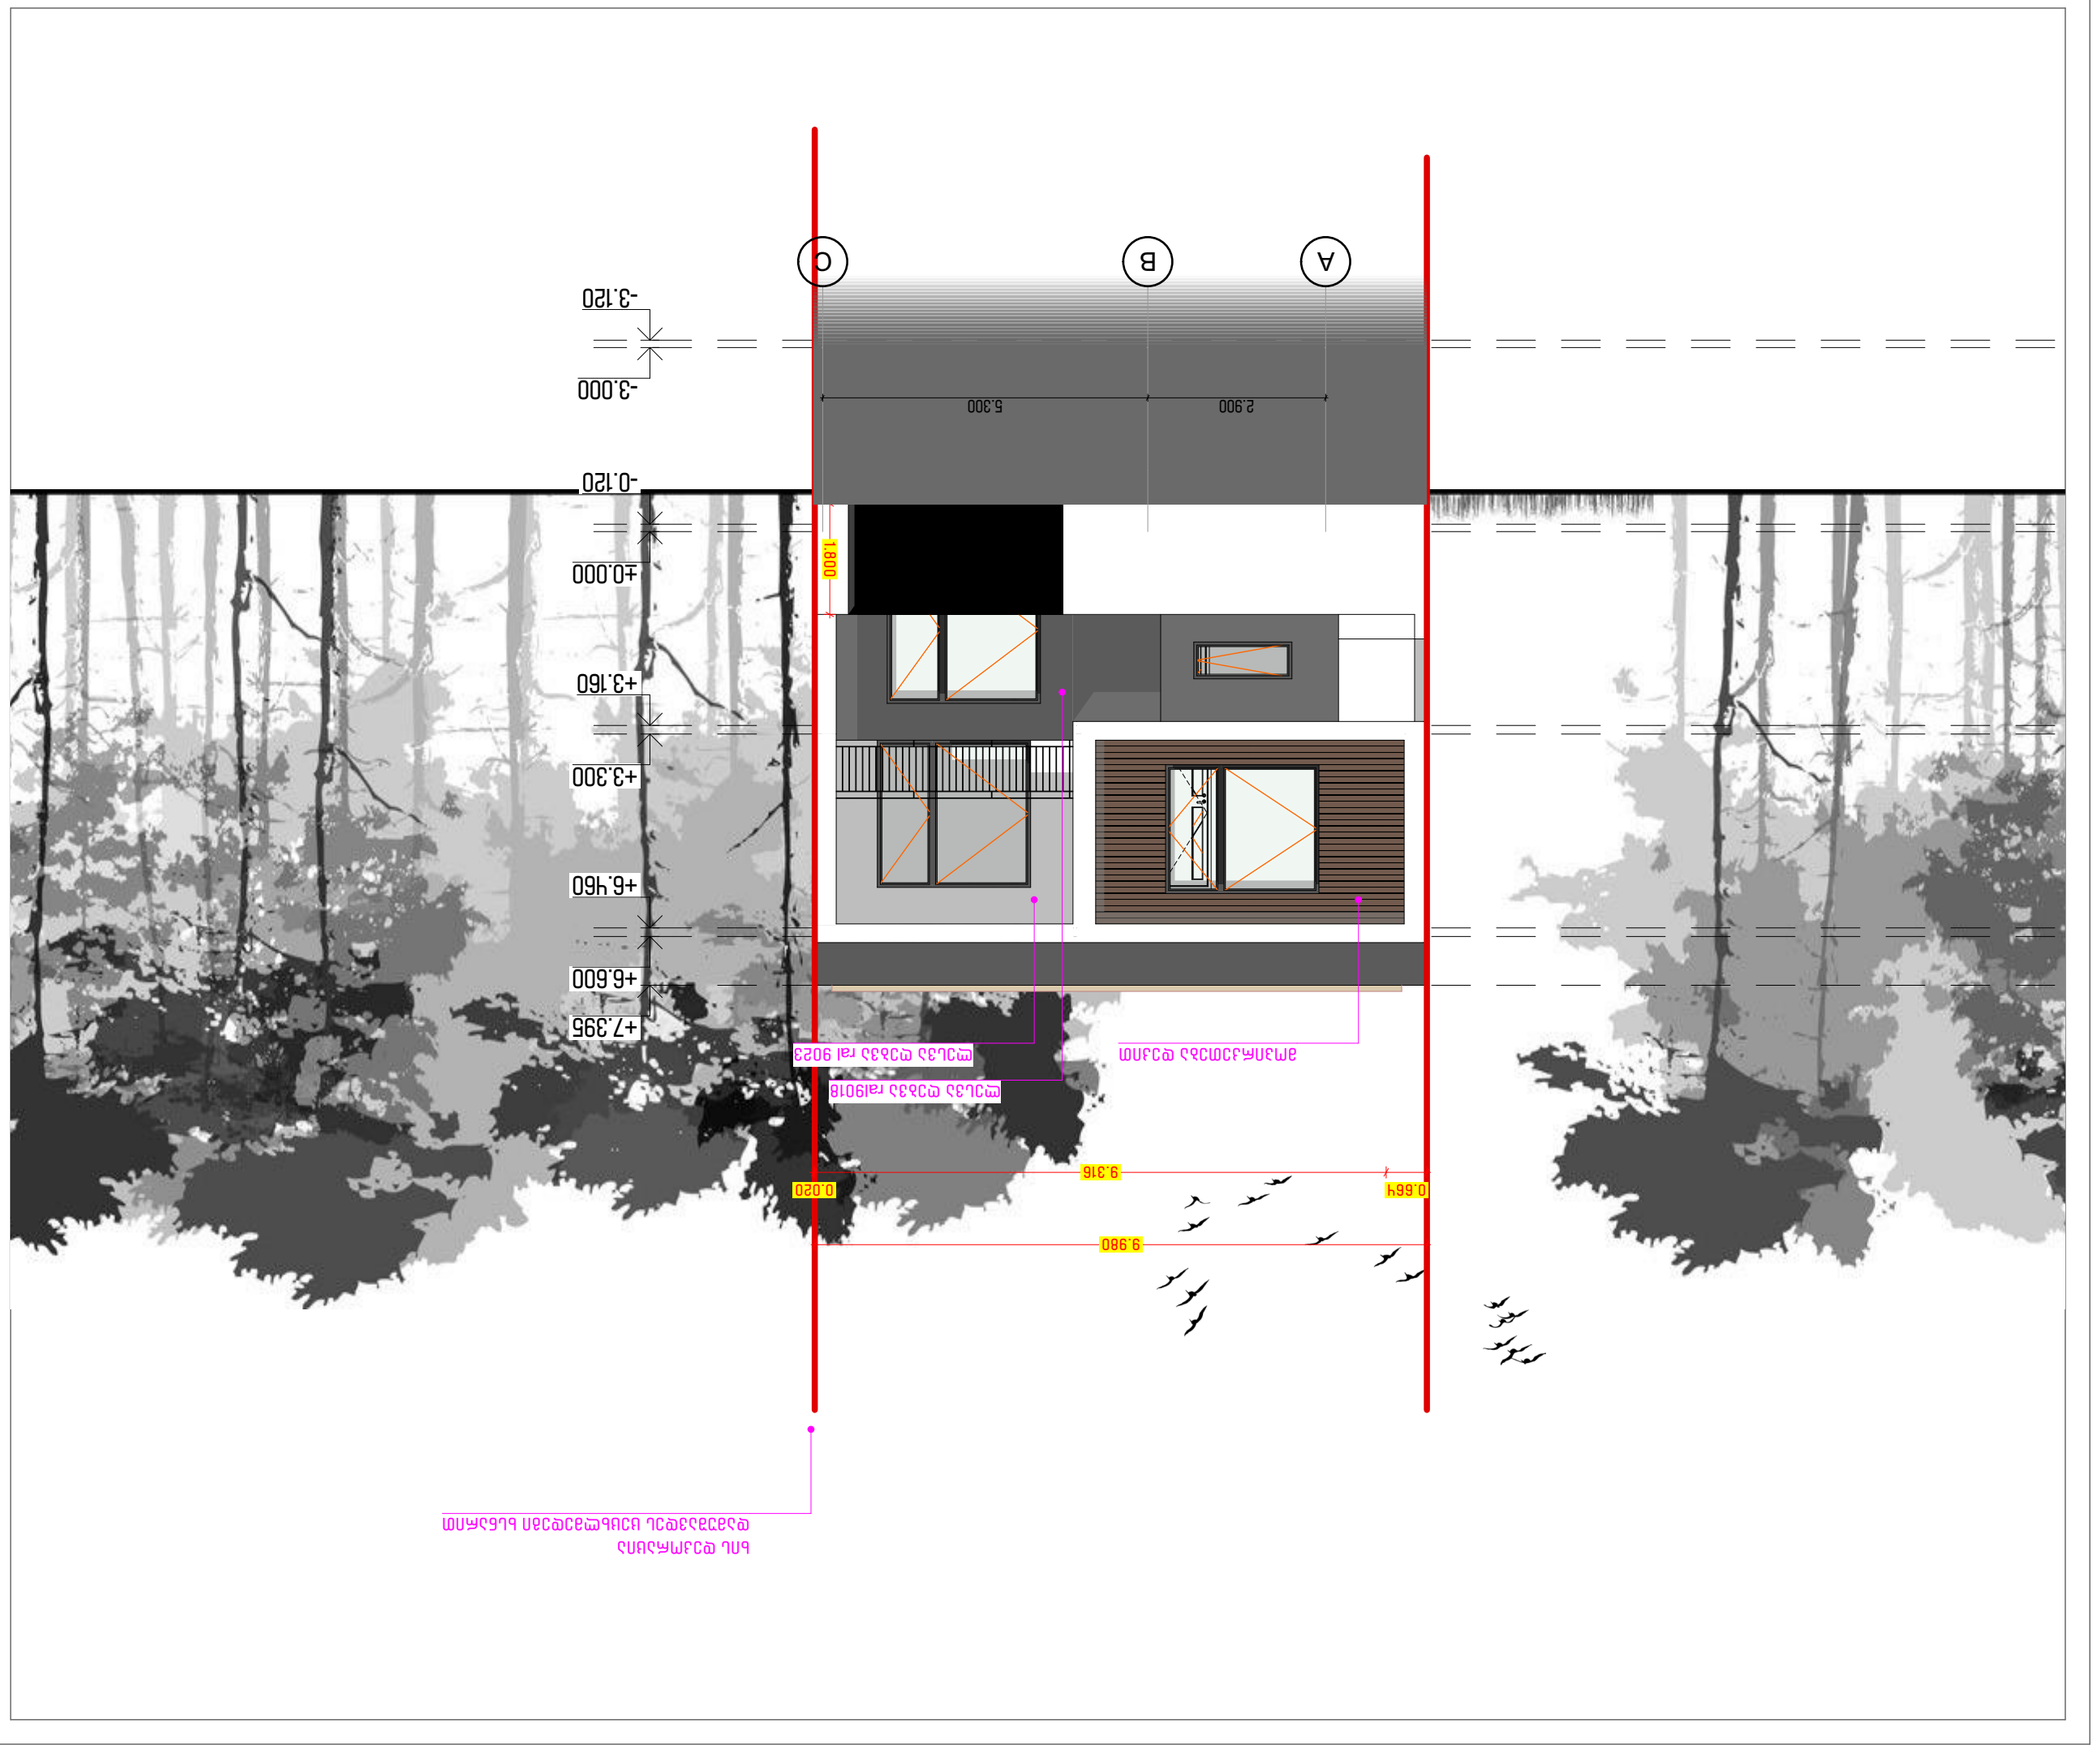









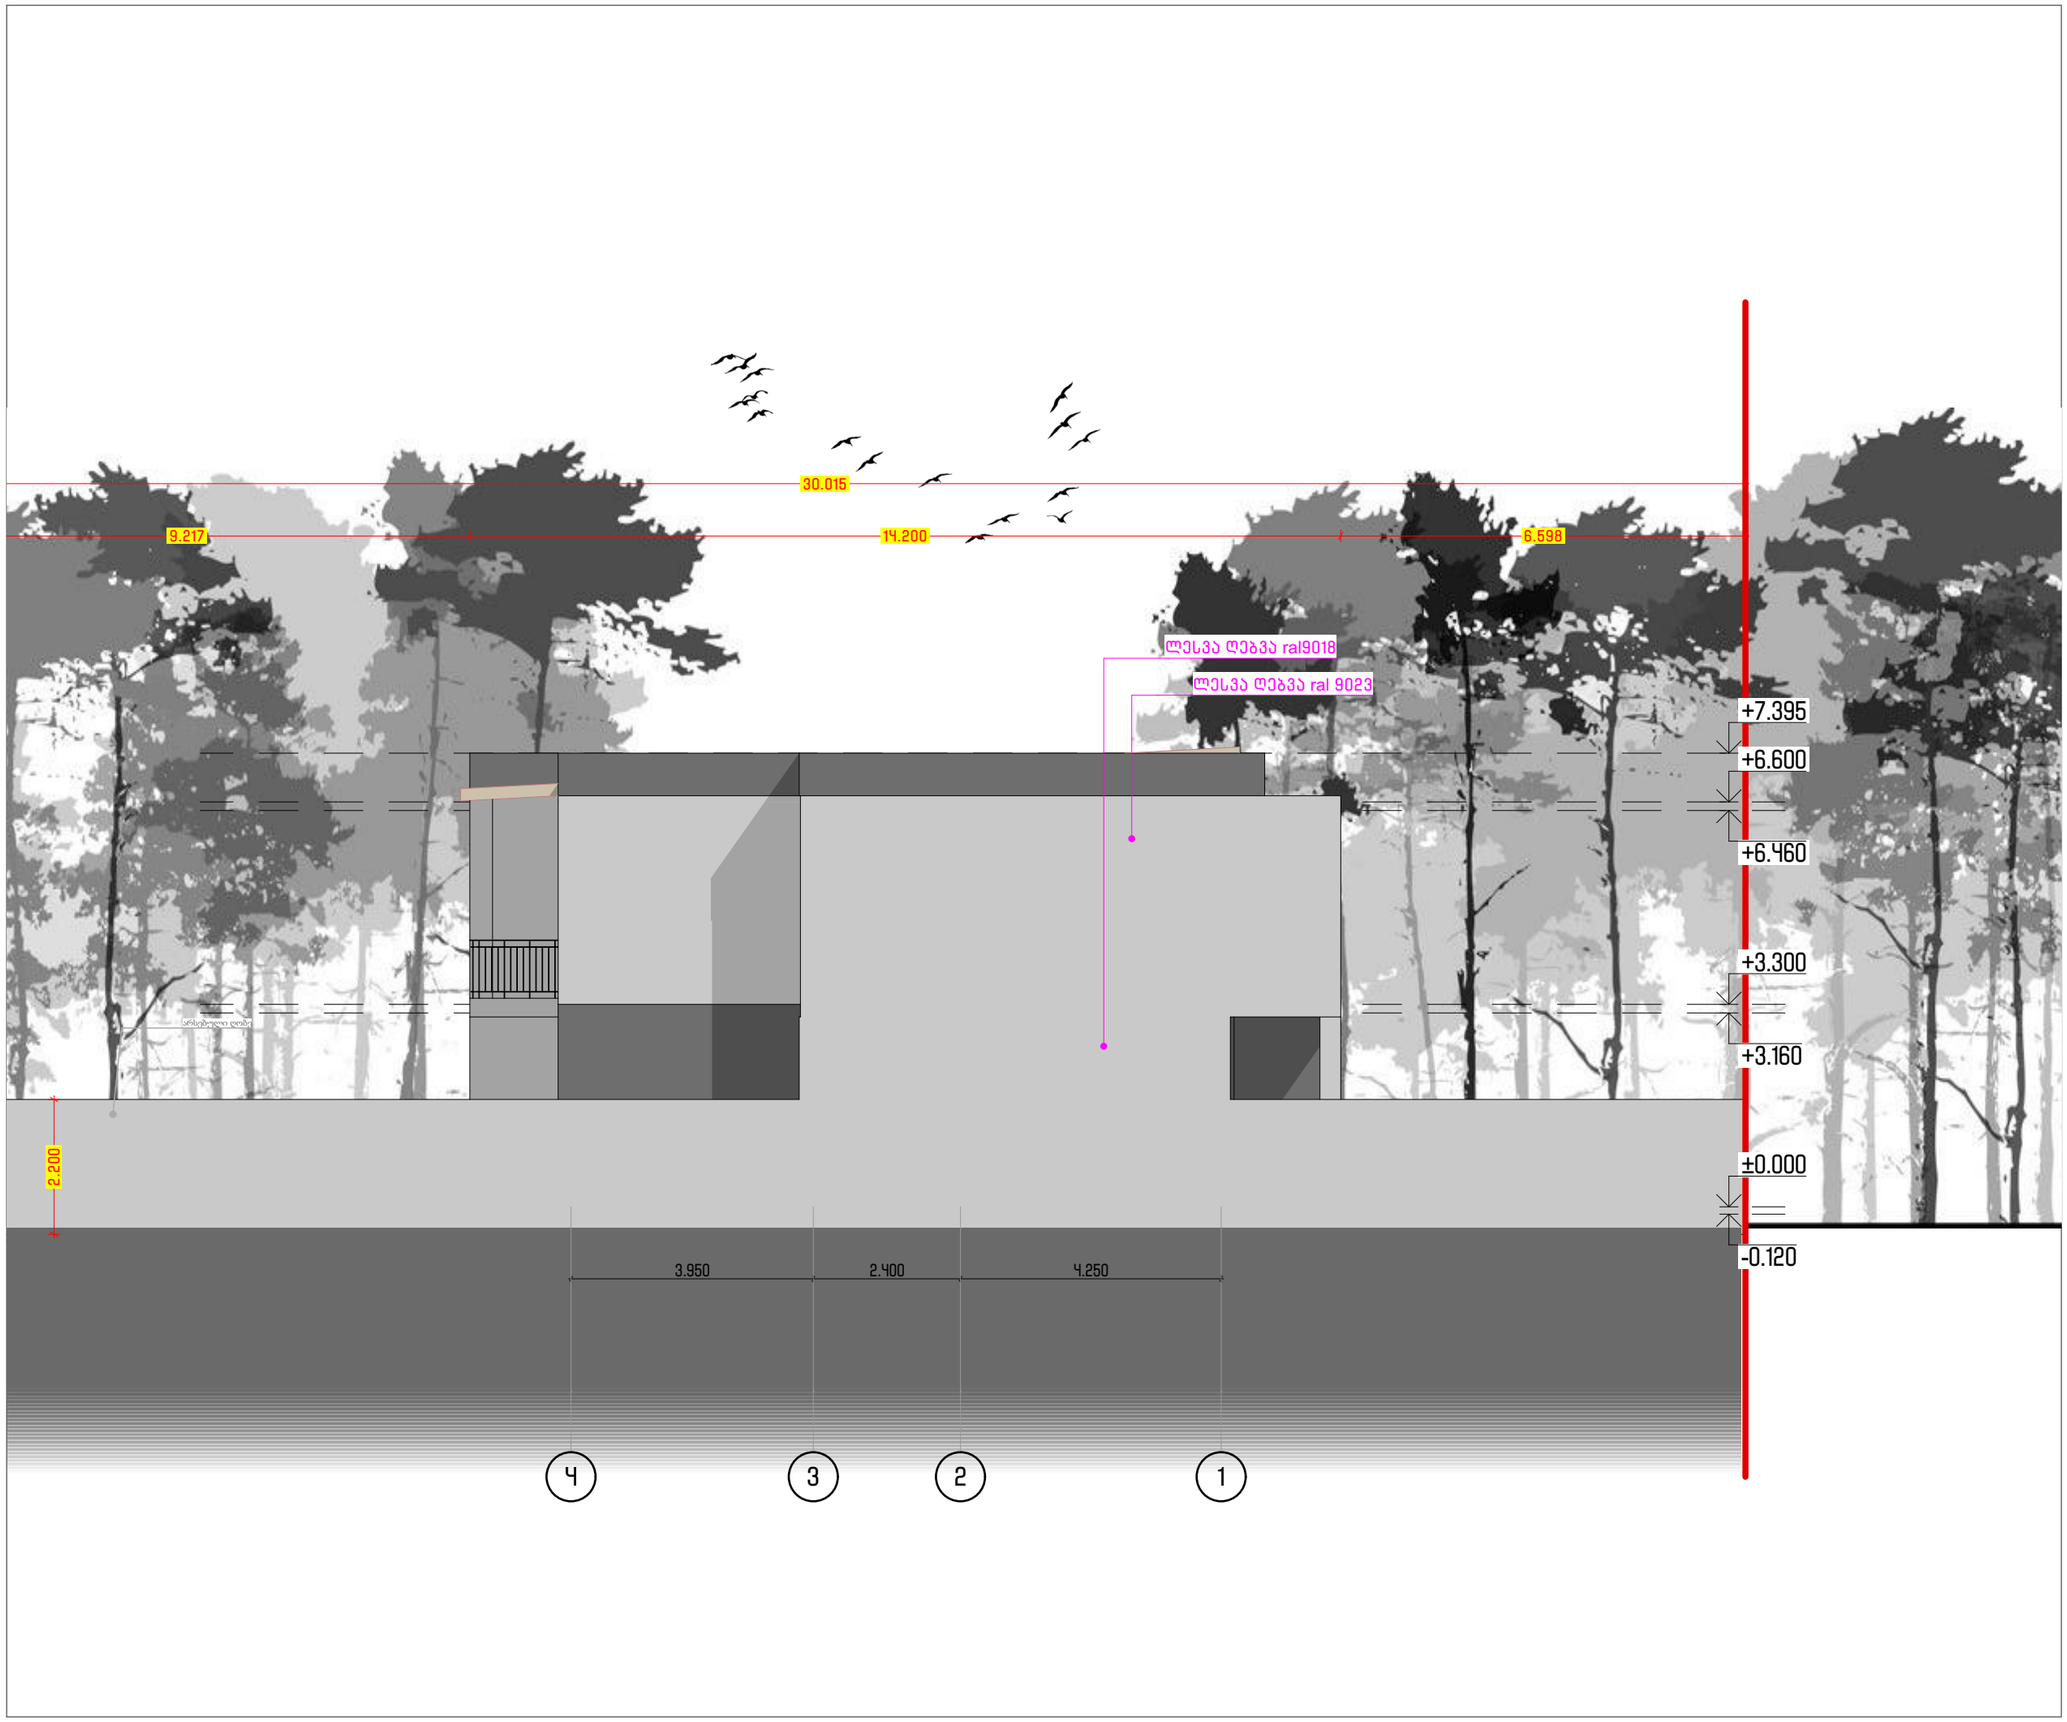مهندس معماري:
[illegible]
[illegible]
[illegible]



DEIN RAUM

ტელ: 591 44 55 05 ს/ნ 443122256

ელ. ფოსტა: info.deinraum@gmail.com

ექსპლიკაცია:

პროექტის დასახელება:

ინდივიდუალური ერთბინიანი საცხოვრებელი სახლი

პროექტის მისამართი:

ქ. თბილისი, ვარკეთილი-3, IV-მიკრო

ს/კ 01.19.39.005.101/102/103

დამკვეთი	გაია კიკალიშვილი ა/ნ 350010555369	
თანამდებობა	სახელი გვარი	ხელმოწერა
დირექტორი	ნ. ლორდკიფანიძე	
მთ. არქიტექტორი	ი. დევდარიანი	
პრ. ავტორი	ი. დევდარიანი	
კონსტრუქტორი	ა. ნამგალაძე	
შემსრულებელი	ი. დევდარიანი	

ნახაზის დასახელება:

ფასადი დ-ა

ფურცელი	გვერდი	მასშტაბი
A3	302	1:100

შესრულების თარიღი

17/10/2024

5:44 PM






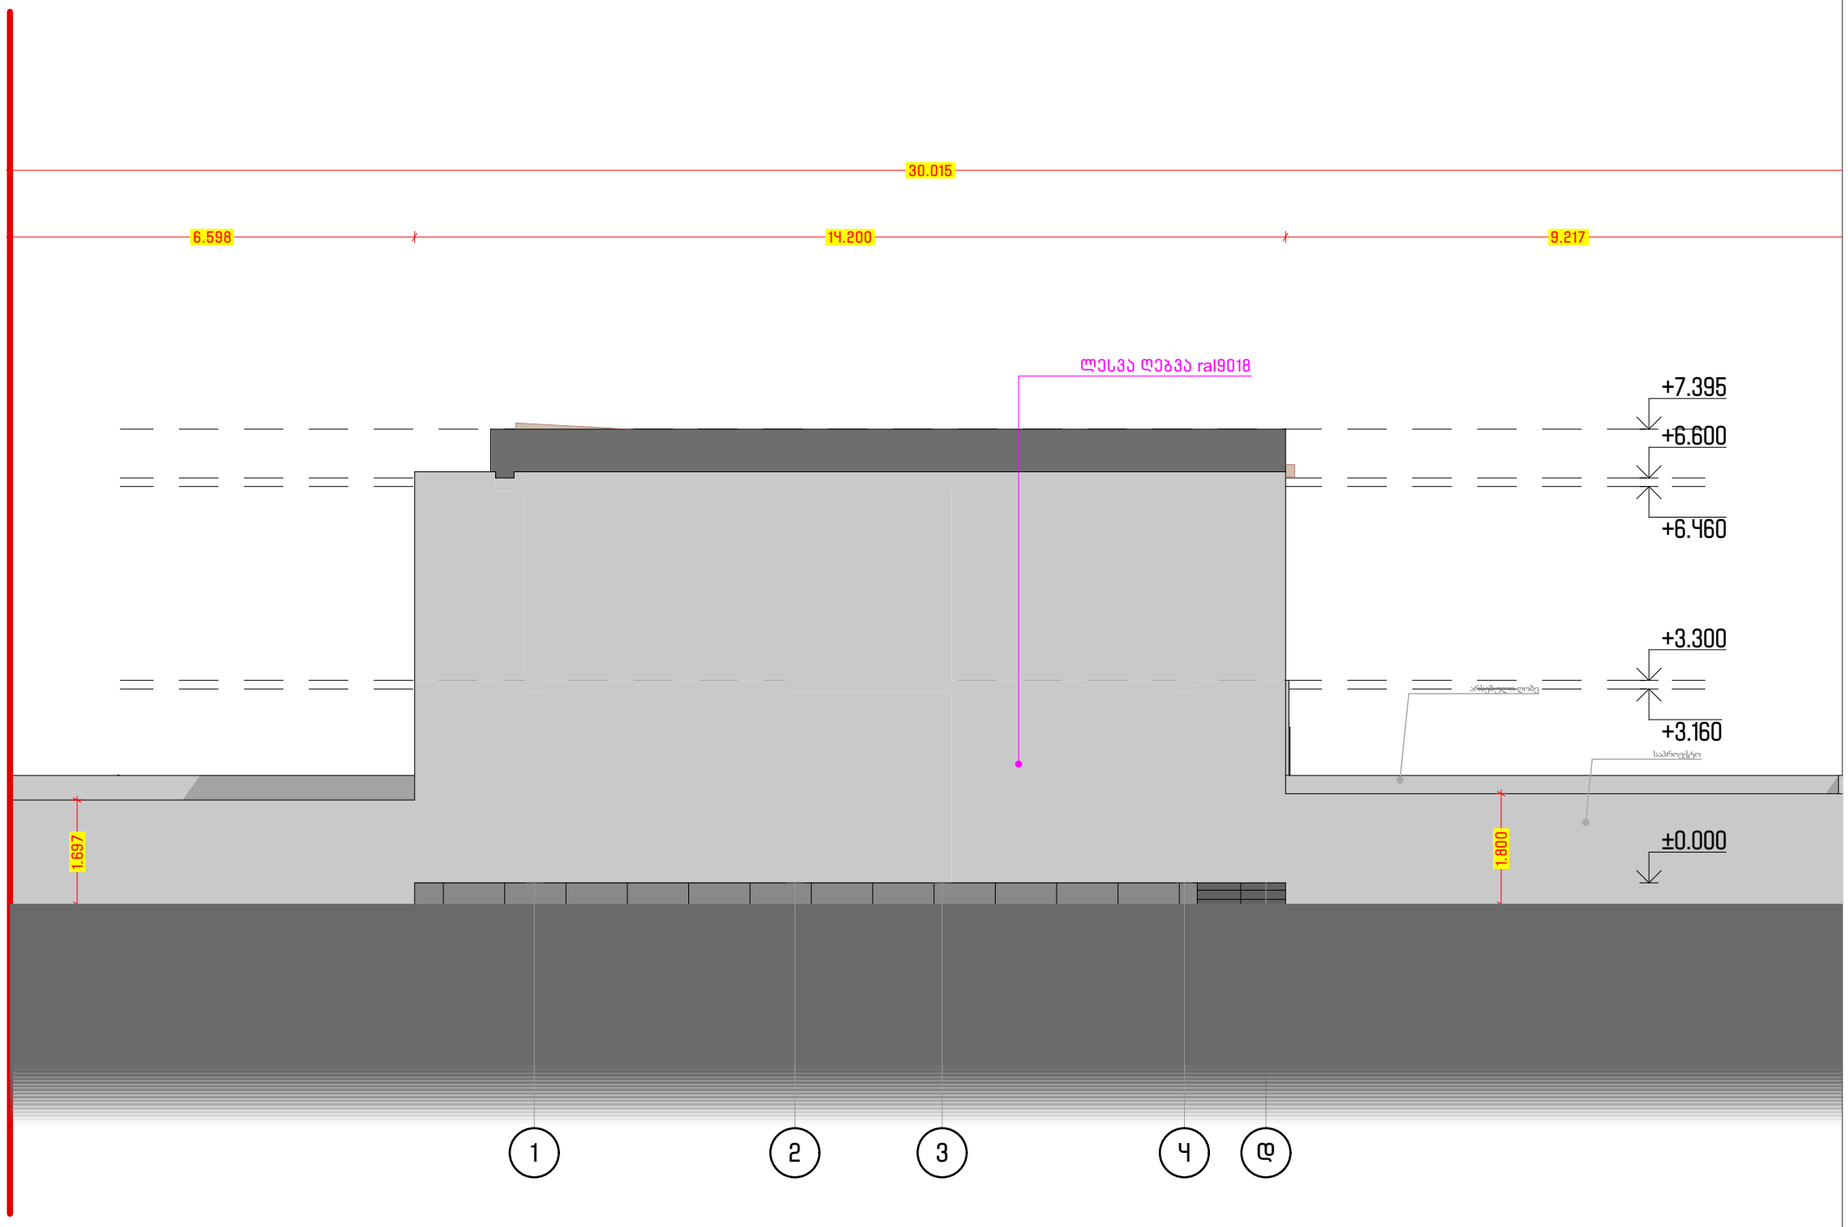







DEIN RAUM

ტელ: 591 44 55 05 ს/ნ 443122256
ელ. ფოსტა: info.deinraum@gmail.com

ექსპლიკაცია:

პროექტის დასახელება:

ინდივიდუალური ერთბინიანი საცხოვრებელი სახლი

პროექტის მისამართი:

ქ. თბილისი, ვარკეთილი-3, IV-მიკრო
ს/კ 01.19.39.005.101/102/103

დამკვეთი	გაია კიკალიშვილი პ/ნ 35001055369

თანამდებობა	სახელი გვარი	ხელმოწერა
დირექტორი	ნ. ლონდარიძე	
მთ. არქიტექტორი	ი. დევდარიანი	
პრ. ავტორი	ი. დევდარიანი	
კონსტრუქტორი	ა. ნამგალაძე	
შემსრულებელი	ი. დევდარიანი	

ნახაზის დასახელება:
ფასადი ა-გ





ფურცელი	გვერდი	მასშტაბი
A3	304	1:100

შესრულების თარიღი
17/10/2024
5:44 PM

კარებების სპეციფიკაცია

კარის მარკერი	კ-4	კ-4	კ-4	კ-4	კ-4	კ-5	კ-5	კ-6	კ-7	კ-8
რაოდენობა	1	1	2	2	4	1	1	1	1	1
გაბარიტები	0.700×2.400	0.800×2.400	0.500×2.400	0.900×2.400	0.900×2.400	0.800×2.400	0.900×2.400	0.800×2.400	0.800×2.400	0.800×2.400
გაღება	R	L	L	L	R	R	R	L	L	R
2D სიმბოლო										
3D სიმბოლო										

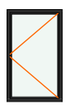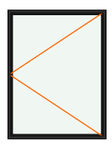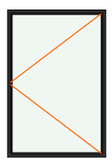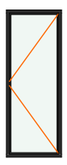დანჯრების სპეციფიკაცია

2D სიმბოლო									
3D ნახატი									

DEIN RAUM

ტელ: 591 44 55 05 ს/ნ 443122256
ელ. ფოსტა: info.deinraum@gmail.com

ექსპლიკაცია:

პროექტის დასახელება:

ინდივიდუალური ერთბინიანი საცხოვრებელი სახლი

პროექტის მისამართი:

ქ. თბილისი, ვარკეთილი-3, IV-მიკრო
ს/კ 01.19.39.005.101/102/103

დამკვეთი	გაია კიკალიშვილი ა/ნ 35001055369	
თანამდებობა	სახელი გვარი	ხელმოწერა
დირექტორი	ნ. ლონდარიძე	
მთ. არქიტექტორი	ი. დევდარიანი	
პრ. ავტორი	ი. დევდარიანი	
კონსტრუქტორი	ა. ნამგალაძე	
შემსრულებელი	ი. დევდარიანი	

ნახაზის დასახელება:

კარ-ფანჯრების სპეციფიკაცია

ფურცელი	გვერდი	მასშტაბი
A3	305	1:1

შესრულების თარიღი
17/10/2024
5:44 PM