შენიშვნა: სარეაბილიტაციო შენობის მიწისქვეშა ჰარკინგზე არსებული არმირებული ბეტონის ფილა საჭიროებს სამშენებლო ნაგვისგან გაწმენდას. იატაკზე, კედლებზე და კოლონებზე დასატანია სპეციალური მანიშნებელი და დასანომრია. კედლები და ჭერი მონოლითურია და არ საჭიროებს დამუშავებას. მოსაწყობია განათების სისტემა. პარკირებიდან ასასვლელი კიბის უჯრედების საფეხურები მონოლითურია. კედლები და ჭერი კიბის უჯრედში გასალესია და შესაღებია. ასევე გასალესია და შესაღებია საფეხურების ქვეშ სიბრტყე. მოსაწყობია სენსორული განათება

ექსპლიკაცია:
ა/ფ ფართობი: 1112.7 კვ.მ.
დამხმარე ფართობი: 40.0 კვ.მ.

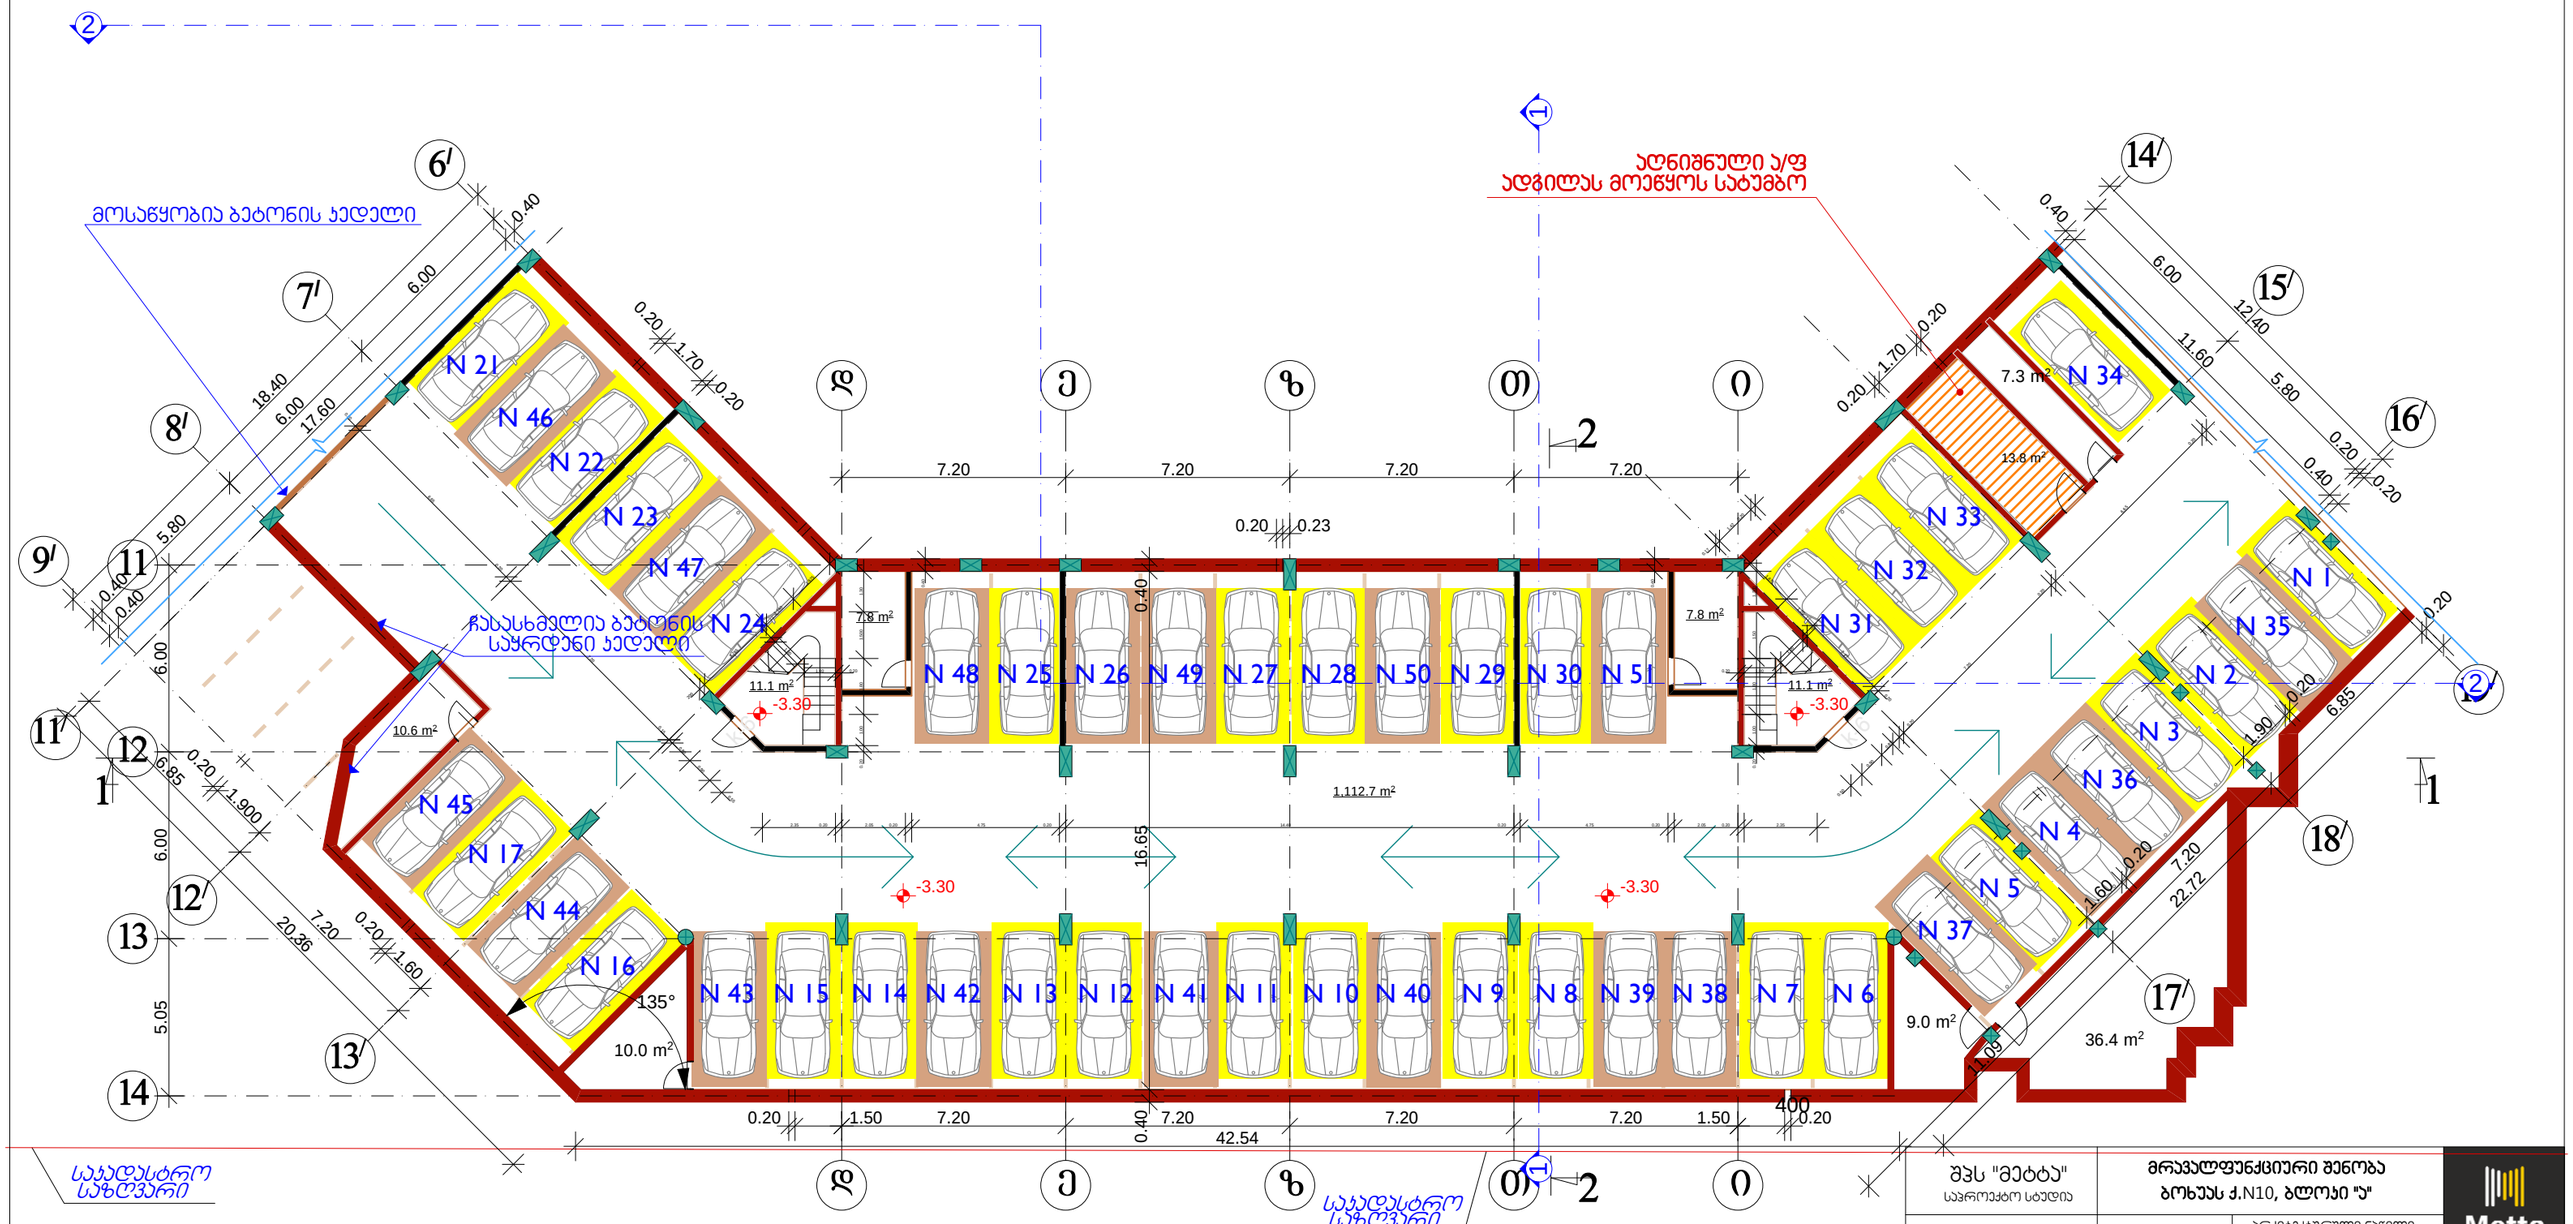

შპს "მეტატა" სპეციალიზებული სამშენებლო კომპანია	მრავალფუნქციური შენობა ბოხუას ქ.N10, ბლოკი "ა"		Metta CONSTRUCTION COMPANY
ხელმძღვანელი	ა. დიასური	არქიტექტურული ნაწილი პროექტის პორექტირება	
პრ. მთ. არქიტექტორი	გ. გიორგაძე	პარკირების სართულის გეგმა -3.30 ნიშნულზე	თარიღი: 01.05.2024
პროექტის მენეჯერი	გ. ცინცაბაძე		ფურცელი: ა-04
		მასშ. 1:200	ფურცლები: 29

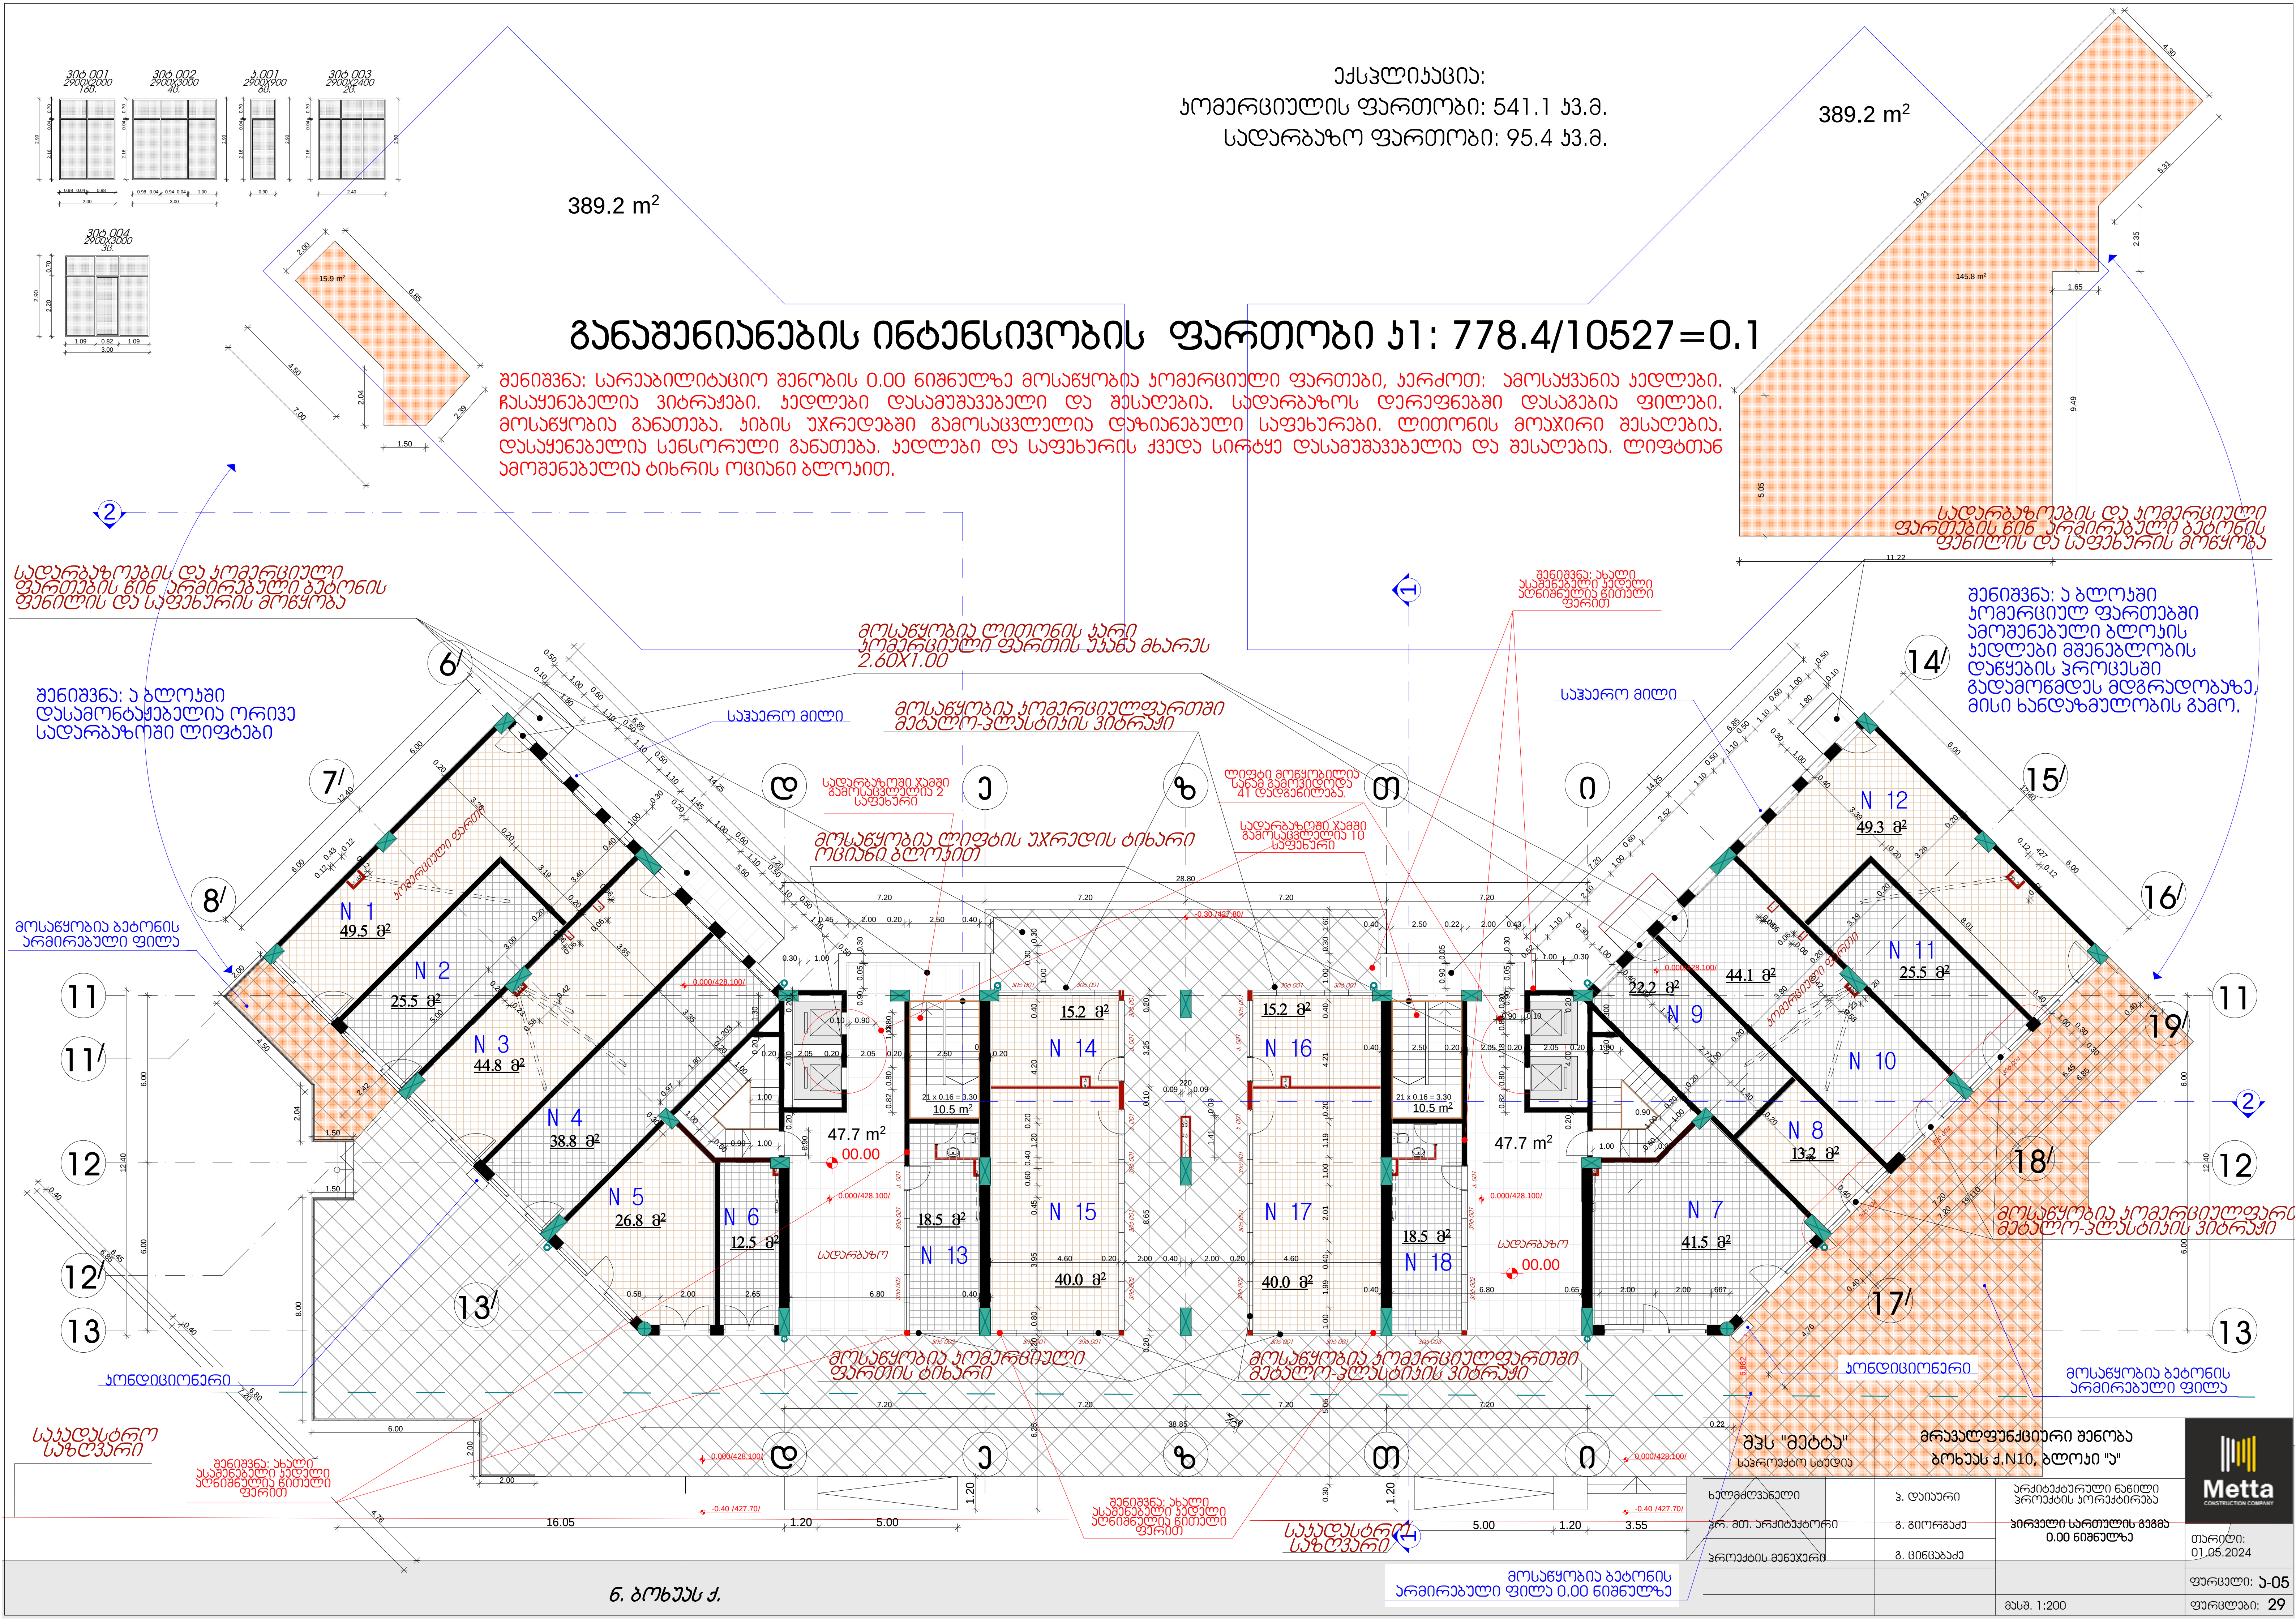

ექსპლიკაცია:
კომერციულის ფართობი: 541.1 კვ.მ.
სადარბაზო ფართობი: 95.4 კვ.მ.
389.2 m2
389.2 m2
განაშენიანების ინტენსივობის ფართობი კ1: 778.4/10527=0.1
შენიშვნა: სარეაბილიტაციო შენობის 0.00 ნიშნულზე მოსაწყობია კომერციული ფართები, კერძოთ: ამოსაყვანია კედლები, ჩასაყენებელია ვიტრაჟები, კედლები დასამუშავებელი და შესაღებია, სადარბაზოს დერეფნებში დასაგებია ფილები, მოსაწყობია განათება, კიბის უჯრედებში გამოსაცვლელია დაზიანებული საფეხურები, ლითონის მოაჯირი შესაღებია, დასაყენებელია სენსორული განათება, კედლები და საფეხურის ქვედა სიბრტყე დასამუშავებელია და შესაღებია, ლიფტთან ამოშენებელია ტიხრის ოციანი ბლოკით.
სადარბაზოების და კომერციული ფართების წინ არმირებული ბეტონის ფენილის და საფეხურის მოწყობა
შენიშვნა: ა ბლოკში დასამონტაჟებელია ორივე სადარბაზოში ლიფტები
შენიშვნა: ა ბლოკში კომერციულ ფართებში ამოშენებული ბლოკის კედლები მშენებლობის დაწყების პროცესში გადამოწმდეს მდგრადობაზე, მისი ხანდაზმულობის გამო.
მოსაწყობია ლითონის კარი კომერციული ფართის უკანა მხარეს 2.60X1.00
მოსაწყობია კომერციულფართში მეტალო-პლასტიკის ვიტრაჟი
მოსაწყობია ლიფტის უჯრედის ტიხარი ოციანი ბლოკით
მოსაწყობია კომერციული ფართის ტიხარი
მოსაწყობია ბეტონის არმირებული ფილა
კონდიციონერი
საკადასტრო საზღვარი
მოსაწყობია ბეტონის არმირებული ფილა 0.00 ნიშნულზე
N 1 49.5 მ2
N 2 25.5 მ2
N 3 44.8 მ2
N 4 38.8 მ2
N 5 26.8 მ2
N 6 12.5 მ2
N 7 41.5 მ2
N 8 13.2 მ2
N 9 22.2 მ2
N 10 44.1 მ2
N 11 25.5 მ2
N 12 49.3 მ2
N 13 18.5 მ2
N 14 15.2 მ2
N 15 40.0 მ2
N 16 15.2 მ2
N 17 40.0 მ2
N 18 18.5 მ2
47.7 m2
47.7 m2
სადარბაზო
ნ. ბოჭუას ქ.
შპს "მეტა" საპროექტო სტუდია
მრავალფუნქციური შენობა ბოჭუას ქ.N10, ბლოკი "ა"
ხელმძღვანელი
პრ. მთ. არქიტექტორი
პროექტის მენეჯერი
არქიტექტურული ნაწილი პროექტის კორექტირება
პირველი სართულის გეგმა 0.00 ნიშნულზე
თარიღი: 01.05.2024
ფურცელი: ა-05
ფურცლები: 29
მასშ. 1:200
Metta CONSTRUCTION COMPANY

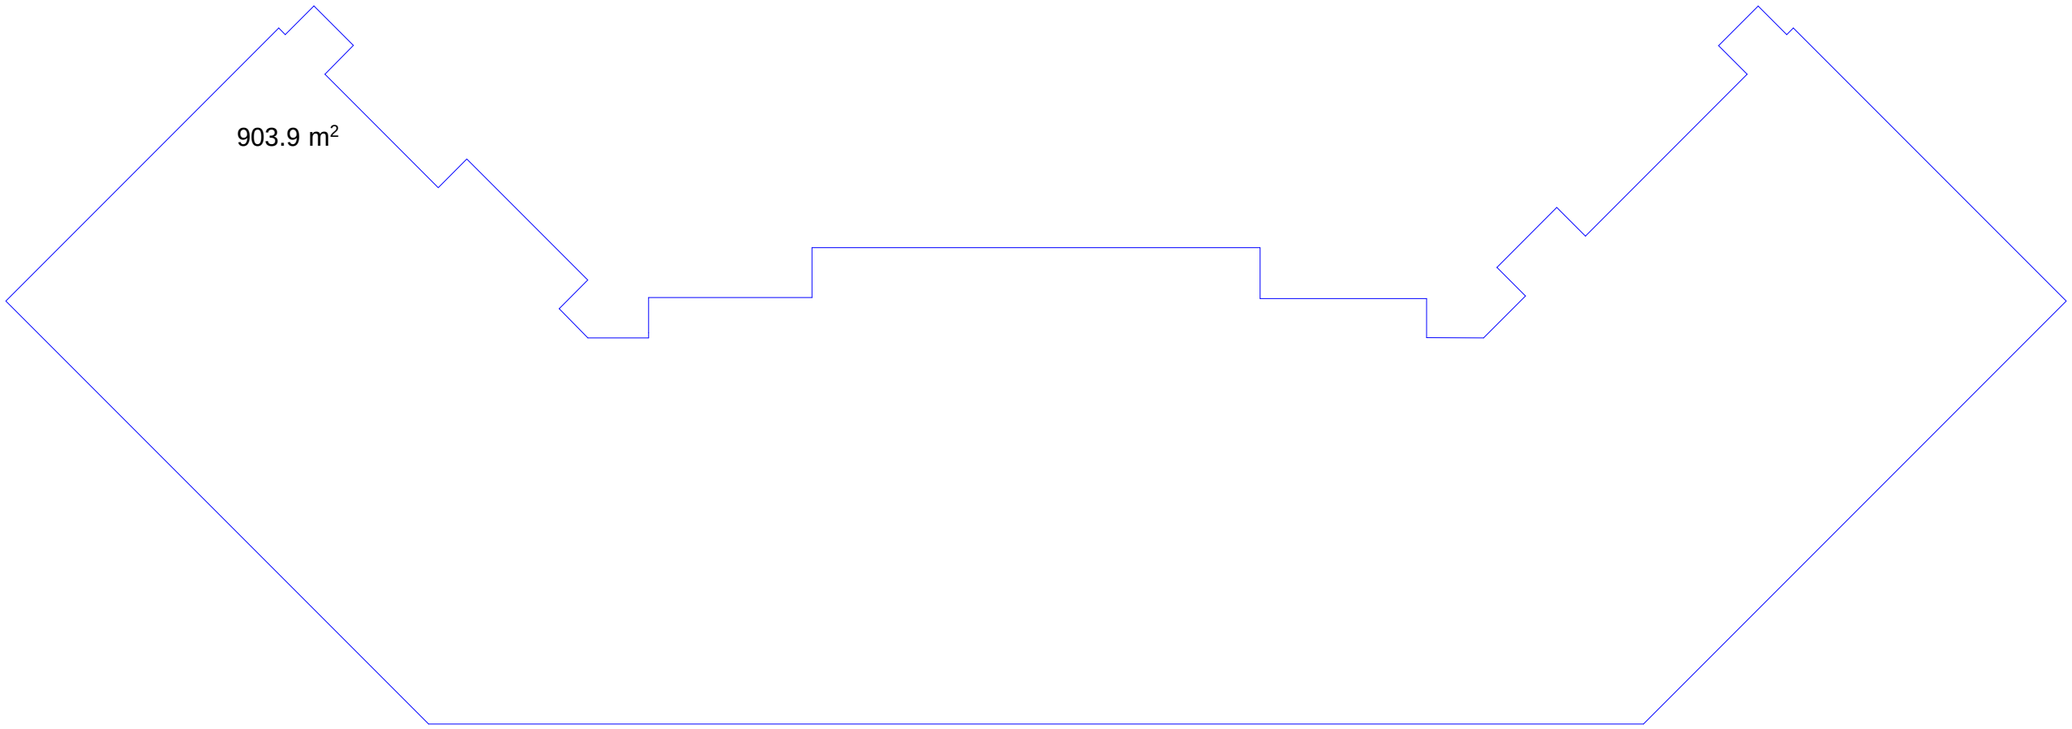

განაშენიანების ფართობი 903.9 კვ.მ.

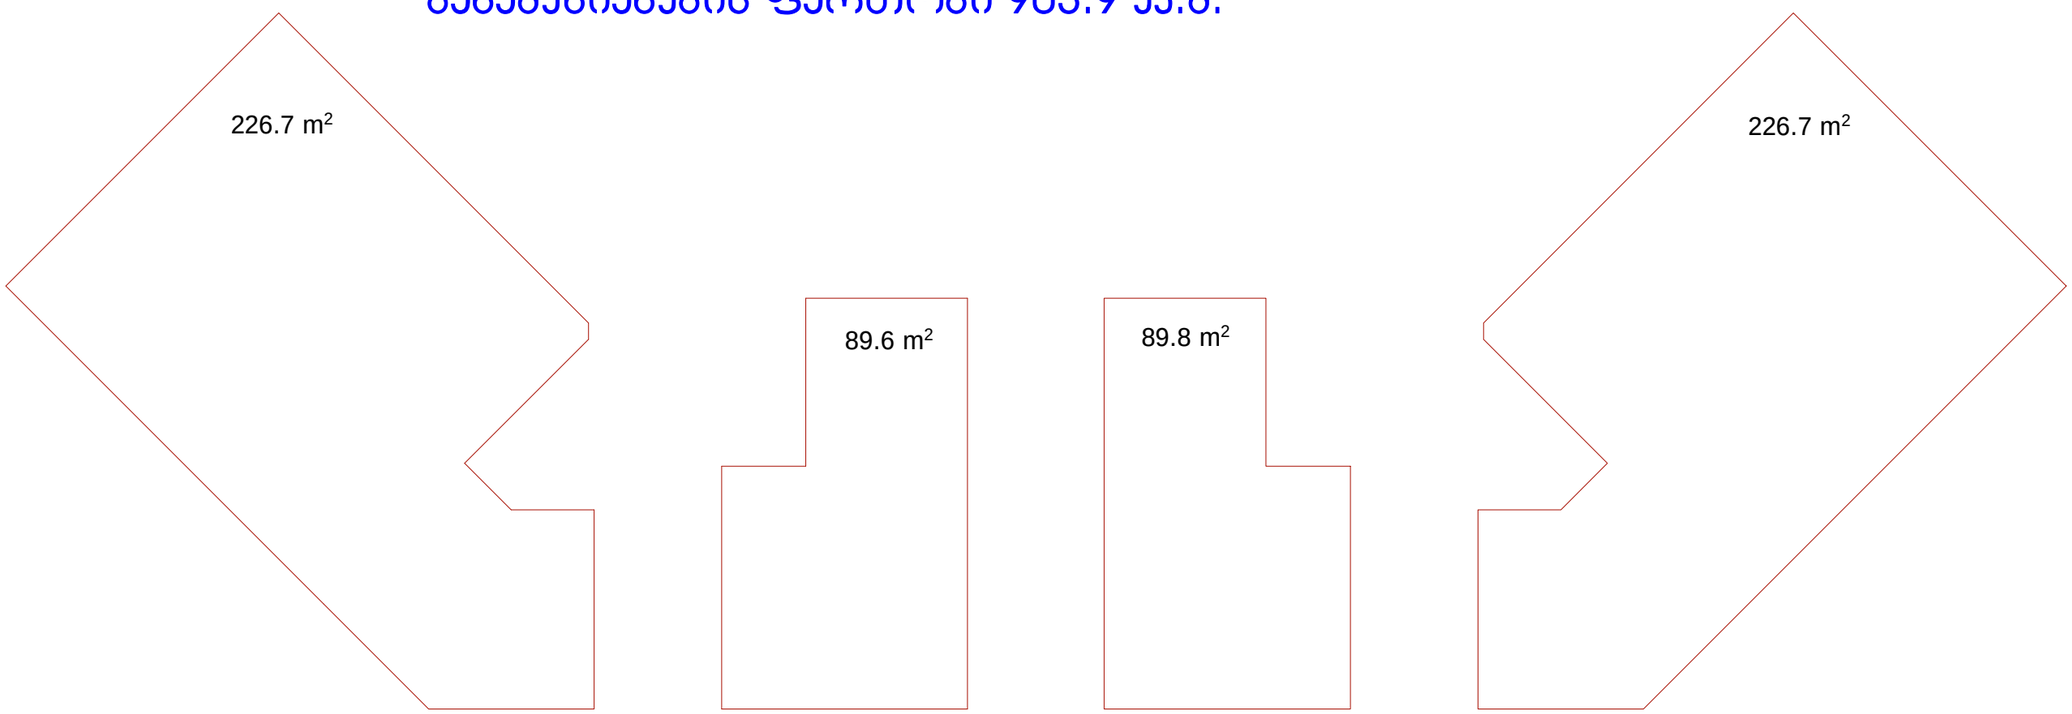

განაშენიანების კოეფიციენტი
საანგარიშო ფართობი კ2: 9034/10527=0.9

შპს "მეტტა" საპროექტო სტუდია	მრავალფუნქციური შენობა ბოხუას ქ.N10, ბლოკი "ა"		Metta CONSTRUCTION COMPANY
ხელმძღვანელი	ა. დვიური	არქიტექტურული ნაწილი პროექტის კორექტირება	
პრ. მთ. არქიტექტორი	გ. გიორგაძე	პროექტი	თარიღი: 01.05.2024
პროექტის მენეჯერი	გ. ცინცაბაძე		ფურცელი: ა-05ა
		მას№. 1:200	ფურცლები: 29

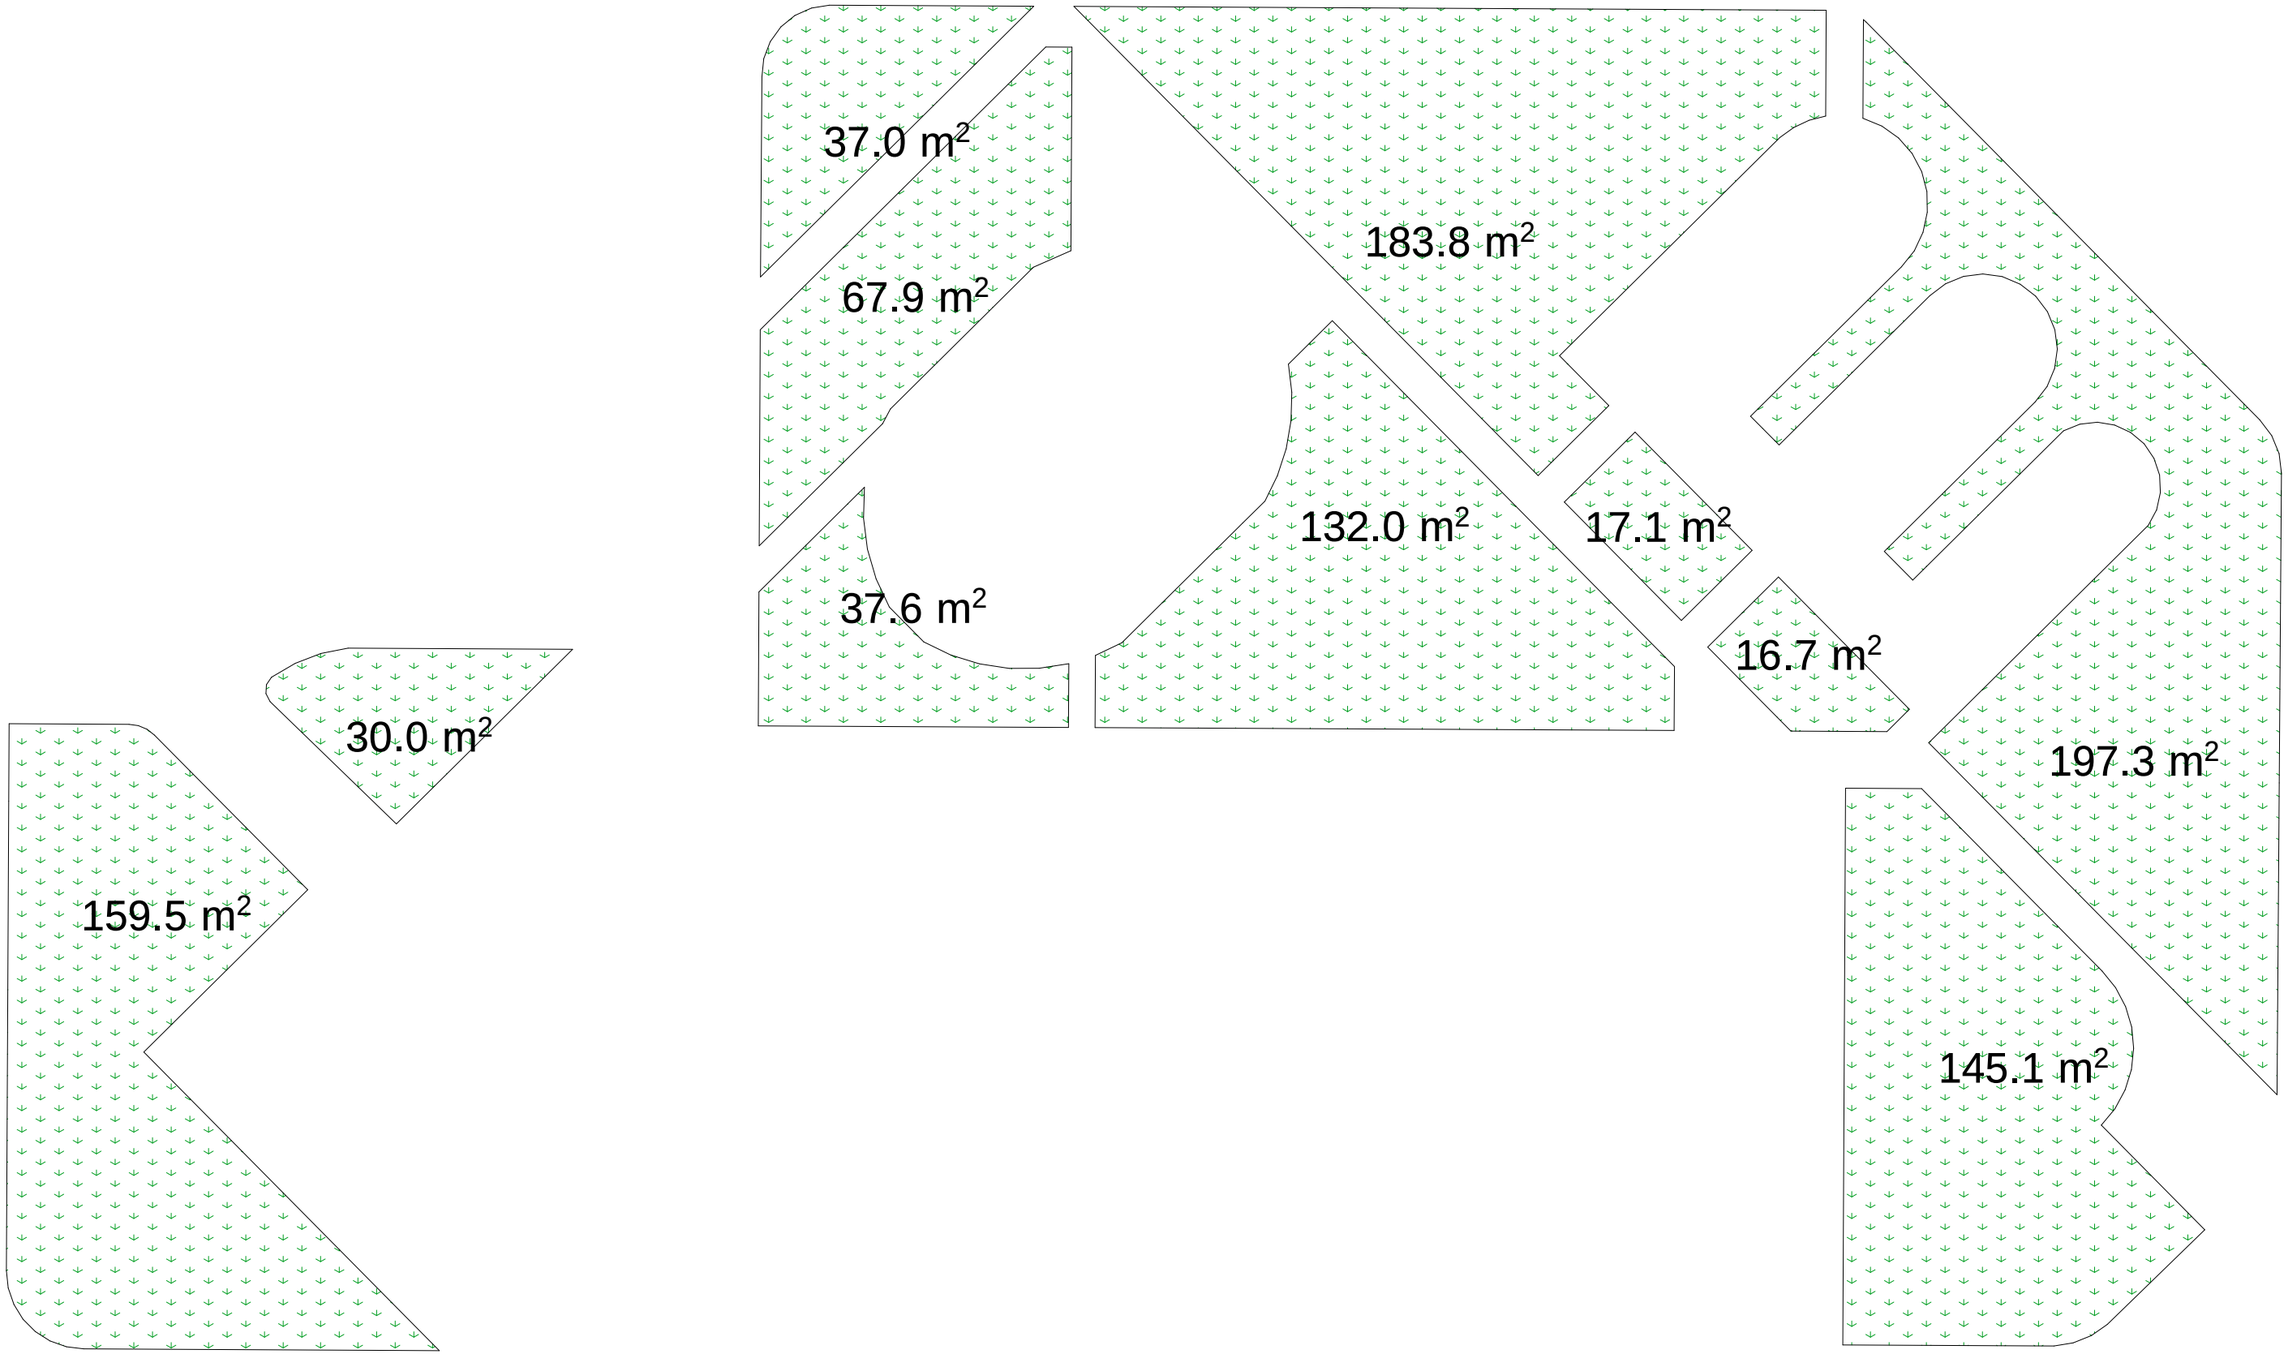

გამწვანების კოეფიციენტი
საანგარიშო ფართობი ა3: 1024/10527=0.1

შპს "მეტტა" საპროექტო სტუდია	მრავალფუნქციური შენობა ბოხუას ქ.N10, ბლოკი "ა"		Metta CONSTRUCTION COMPANY
ხელმძღვანელი	ა. დუიუარი	არქიტექტურული ნაწილი პროექტის პორექტირება	
პრ. მთ. არქიტექტორი	გ. გიორგაძე	გამწვანების პროექტი	თარიღი: 01.05.2024
პროექტის მენეჯერი	გ. ცინცაბაძე		ფურცელი: ა-05ბ
		მასშ. 1:200	ფურცლები: 29

შენიშვნა: სარეაბილიტაციო შენობის +3.30 ნიშნულზე ჯიბის უჯრედებში შესაცვლელია დაზიანებული საფეხურები, ჯედლები შესალესია და შესალებია, ასევე დასამუშავებელია და შესალებია ჯიბის ქვედა სიბრტყე, მოსაწყობია სენსორული განათება, სადარბაზოებში დასაგებია ფილა, ჯედლები და ჭერი დასამუსავებელია და შესალებია, დასამონტაჟებელია ლიფტი, ამოსაყვანია ლიფტის ჰერიმეტრზე ტიხრის ღიობი ბლოკი, საცხოვრებელ ფართებში დასამონტაჟებელია თეთრი მეტალო-პლასტიკის ჯარ-ფანჯარა, ფასადი შესალებია და დასამონტაჟებელია თუნუქის ჭოლობები.

719.5 m²

ექსპლიკაცია:
საცხოვრებელი ფართობი: 624.3 კვ.მ.
საზაფხულო ფართობი: 37.9 კვ.მ.
სადარბაზო ფართობი: 81.4 კვ.მ.

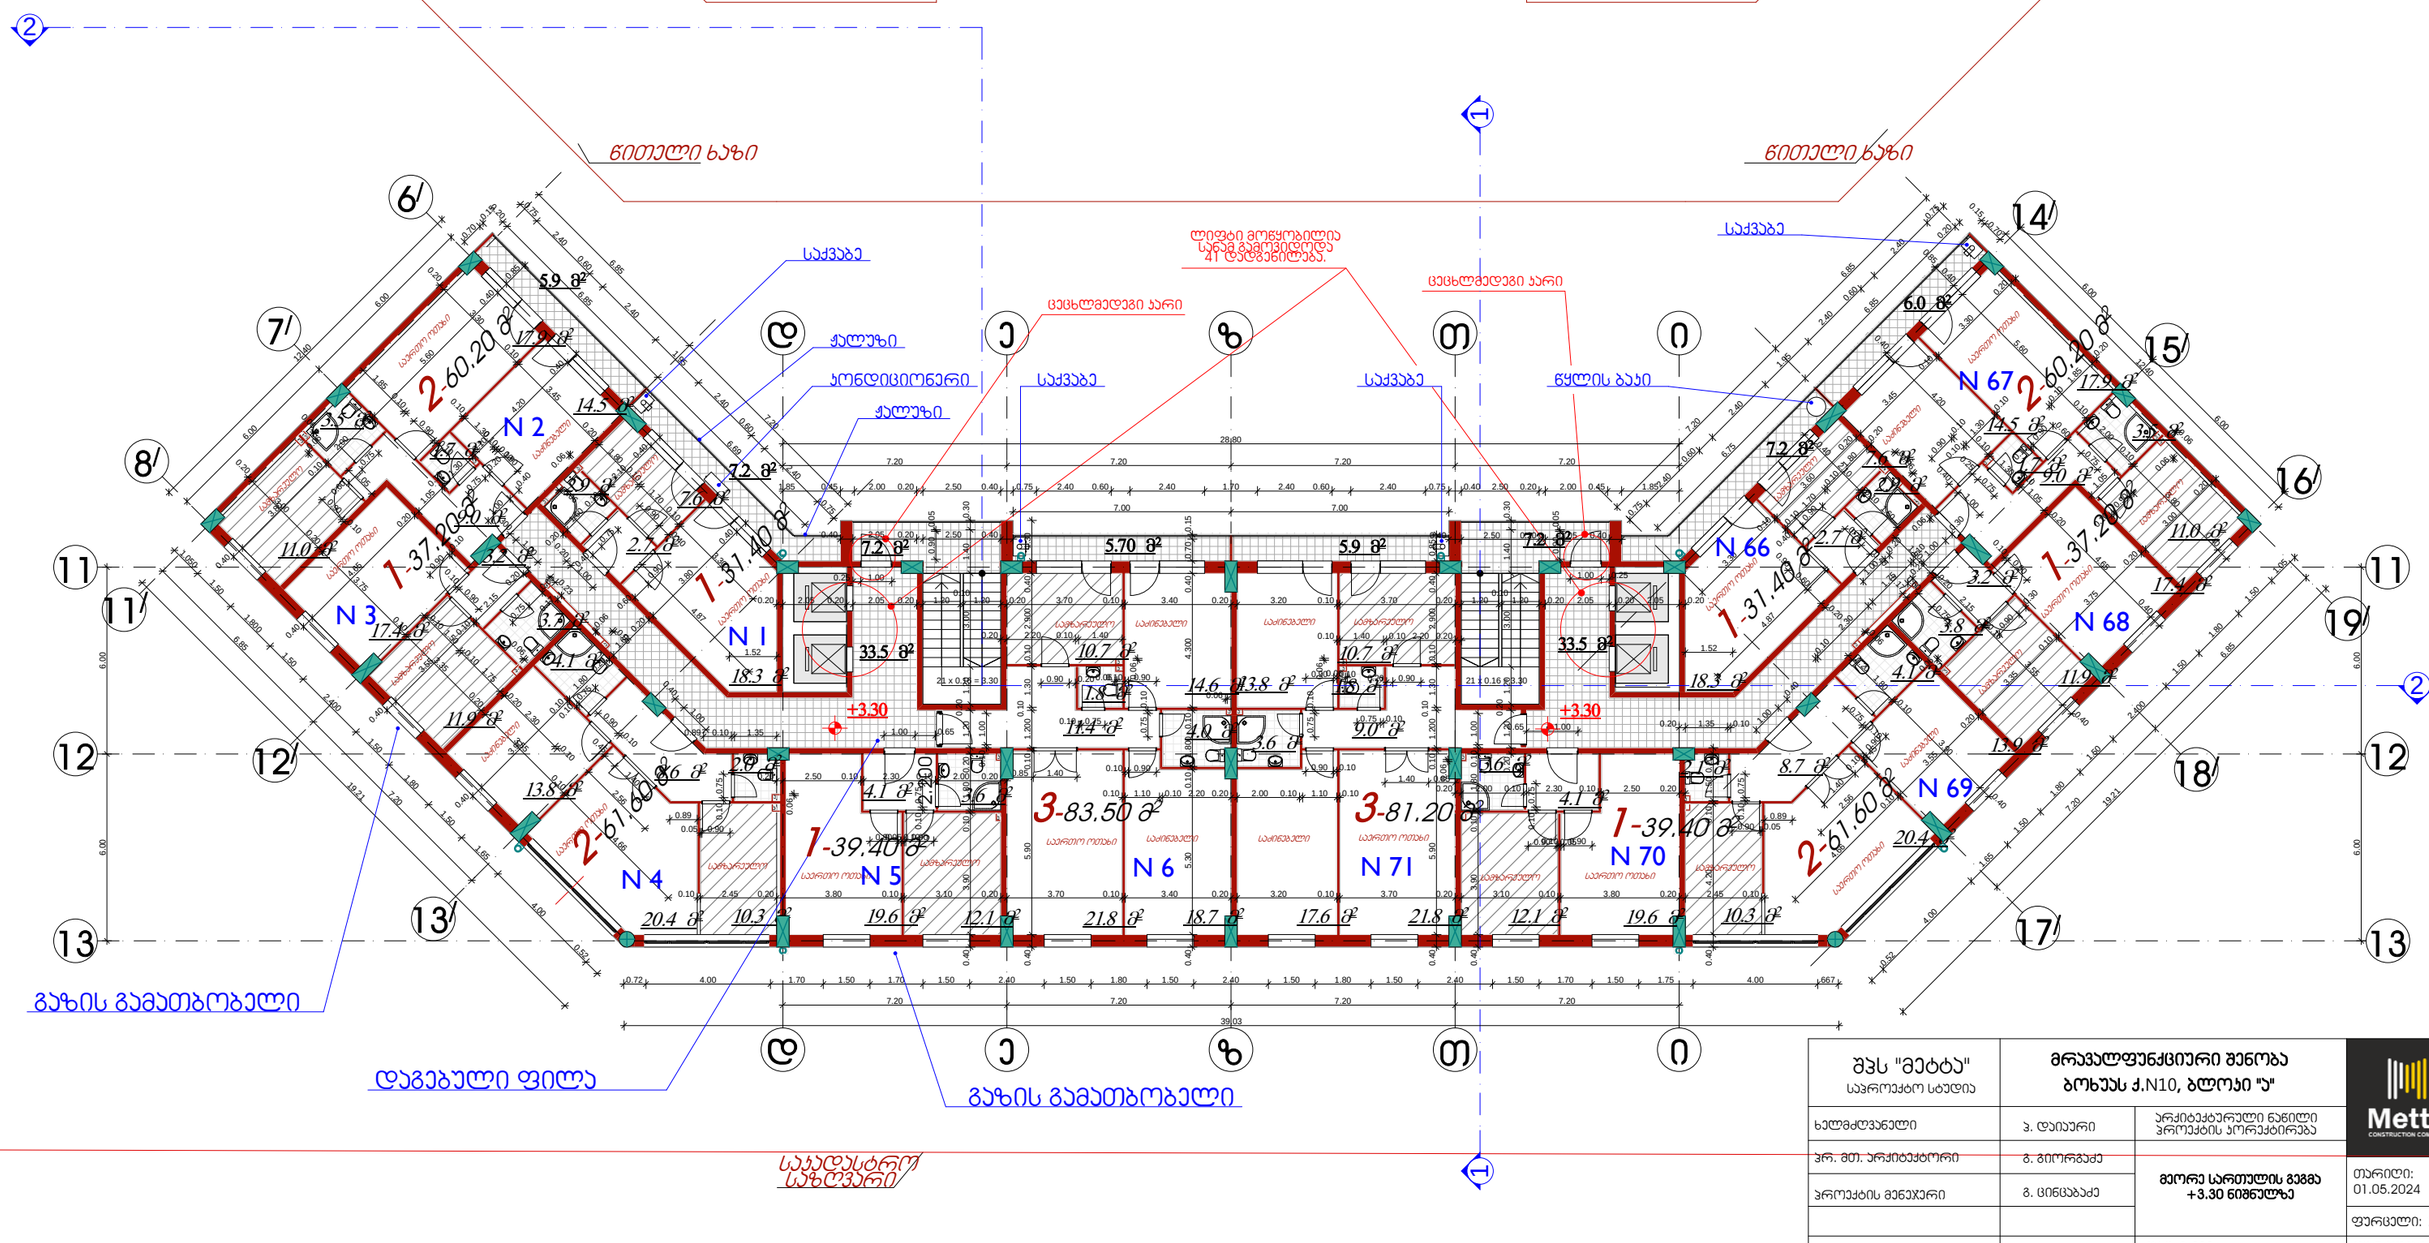

შპს "მეტბა" საპროექტო ბიუროს	მრავალფუნქციური შენობა ბოხუას ქ.N10, ბლოკი "ა"		Metta CONSTRUCTION COMPANY
ხელმძღვანელი	ვ. დაიაური	არქიტექტურული ნაწილი პროექტის პორექტირება	
პრ. მთ. პროექტორი	გ. გიორგაძე	მეორე სართულის გეგმა +3.30 ნიშნულზე	თარიღი: 01.05.2024
პროექტის მენეჯერი	გ. ცინცაბაძე		ფურცელი: ა-06
		მასშ. 1:200	ფურცლები: 29

შენიშვნა: სარეაბილიტაციო შენობის +6.60 ნიშნულზე ჯიბის უჯრედებში შესაცვლელია დაზიანებული საფეხურები, ჯედლები შესალესია და შესაღებია, ასევე დასამუშავებელია და შესაღებია ჯიბის ქვედა სიბრტყე, მოსაწყობია სენსორული განათება, სადარბაზოებში დასაგებია ფილა, ჯედლები და ჭერი დასამუსავებელია და შესაღებია, დასამონტაჟებელია ლიფტი, ამოსაყვანია ლიფტის ჰერიმეტრზე ტიხრის ღიობი ბლოკი, საცხოვრებელ ფართებში დასამონტაჟებელია თეთრი მეტალო-პლასტიკის ჯარ-ფანჯარა, ფასადი შესაღებია და დასამონტაჟებელია თუნუქის ჭოლობები.

716.6 m²

ექსპლიკაცია:
საცხოვრებელი ფართობი: 624.3 კ.მ.
საზაფხულო ფართობი: 109.6 კ.მ.
სადარბაზო ფართობი: 83.9 კ.მ.

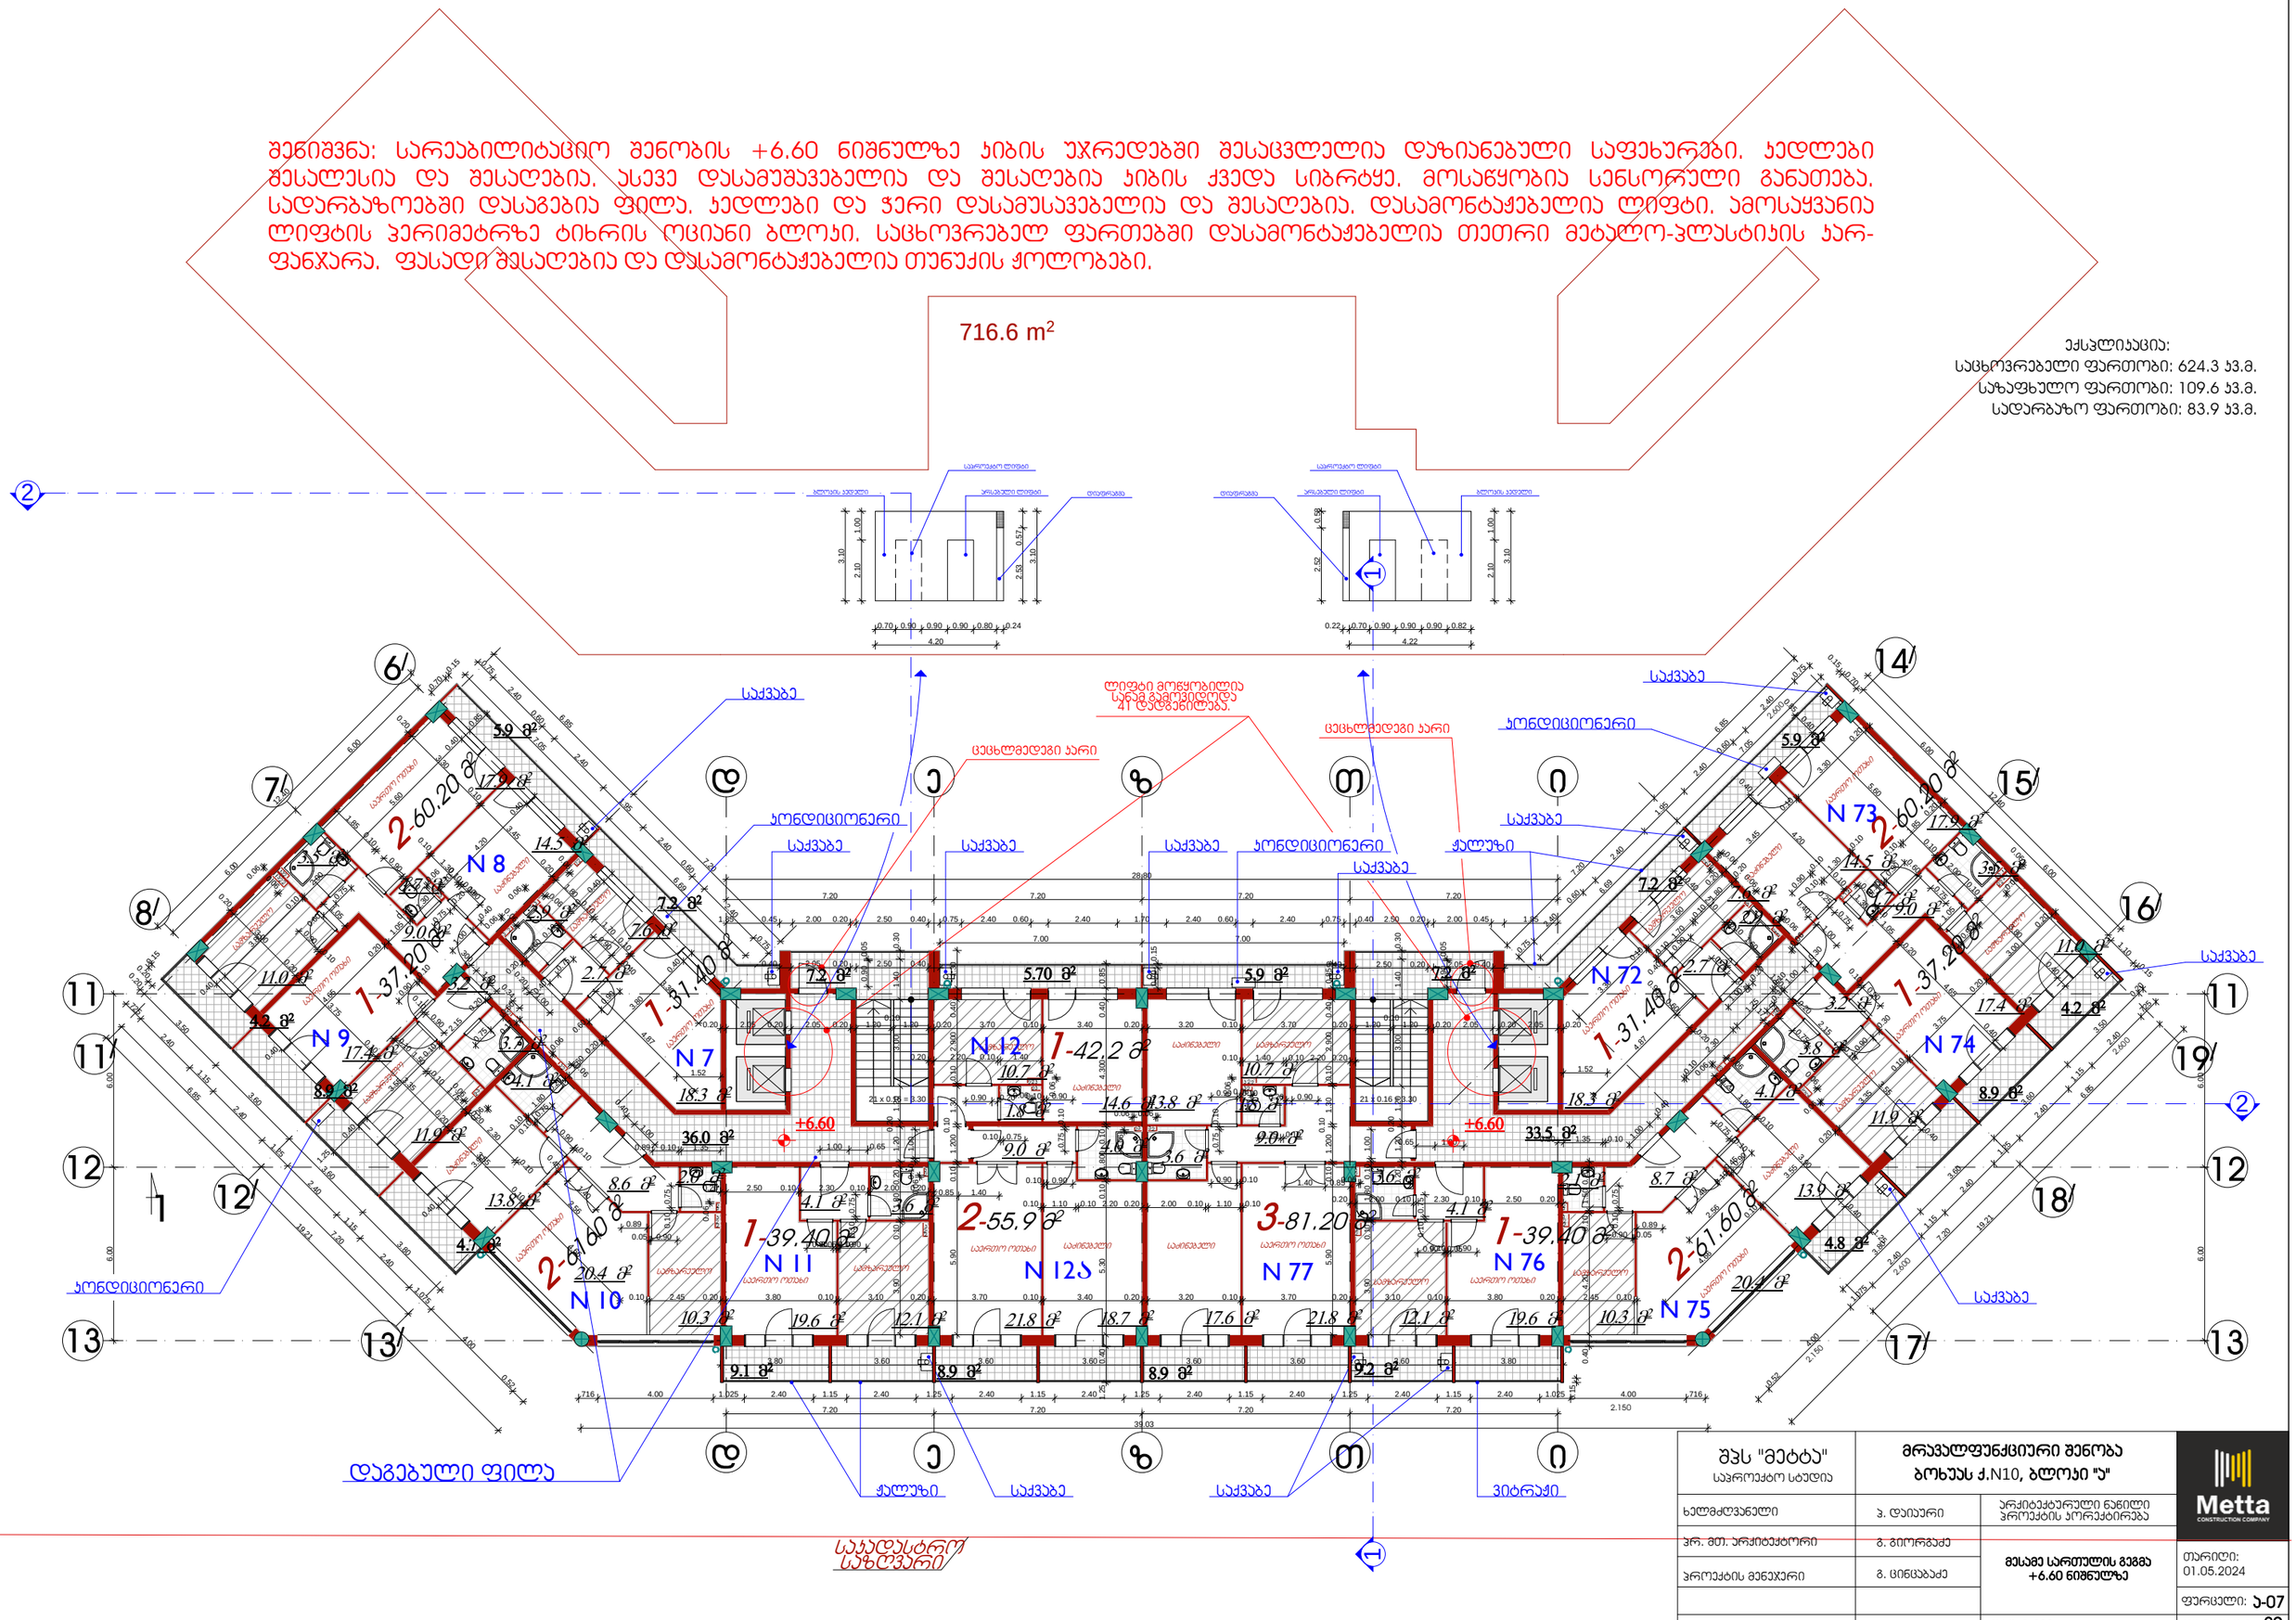

შპს "მეტტა" საპროექტო სტუდია	მრავალფუნქციური შენობა ბოხუას ქ.N10, ბლოკი "ა"		Metta CONSTRUCTION COMPANY
ხელმძღვანელი	ა. დაიური	არქიტექტურული ნაწილი პროექტის პორექტირება	
პრ. მთ. პრექიტექტორი	გ. გიორგაძე	მესამე სართულის გეგმა +6.60 ნიშნულზე	თარიღი: 01.05.2024
პროექტის მენეჯერი	გ. ცინცაბაძე		ფურცელი: ა-07
		მას.: 1:200	ფურცლები: 29

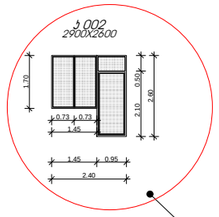

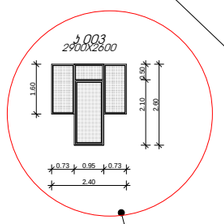

შენიშვნა: სარეაბილიტაციო შენობის +9.90 ნიშნულზე პიბის უჯრედებში შესაცვლელია დაზიანებული საფეხურები, კედლები შესალესია და შესაღებია, ასევე დასამუშავებელია და შესაღებია პიბის ქვედა სიბრტყე, მოსაწყობია სენსორული განათება, სადარბაზოებში დასაგებია ფილა, კედლები და ჭერი დასამუსავებელია და შესაღებია, დასამონტაჟებელია ლიფტი, ამოსაყვანია ლიფტის ჰერიმეტრზე ტიხრის ღიანი ბლოკი, საცხოვრებელ ფართებში დასამონტაჟებელია თეთრი მეტალო-პლასტიკის პარ-ფანჯარა, ფასადი შესაღებია და დასამონტაჟებელია თუნუქის ჭოლობები.

774.7 m²

ექსპლიკაცია:
საცხოვრებელი ფართობი: 681.3 კვ.მ.
საზაფხულო ფართობი: 140.3 კვ.მ.
სადარბაზო ფართობი: 83.6 კვ.მ.

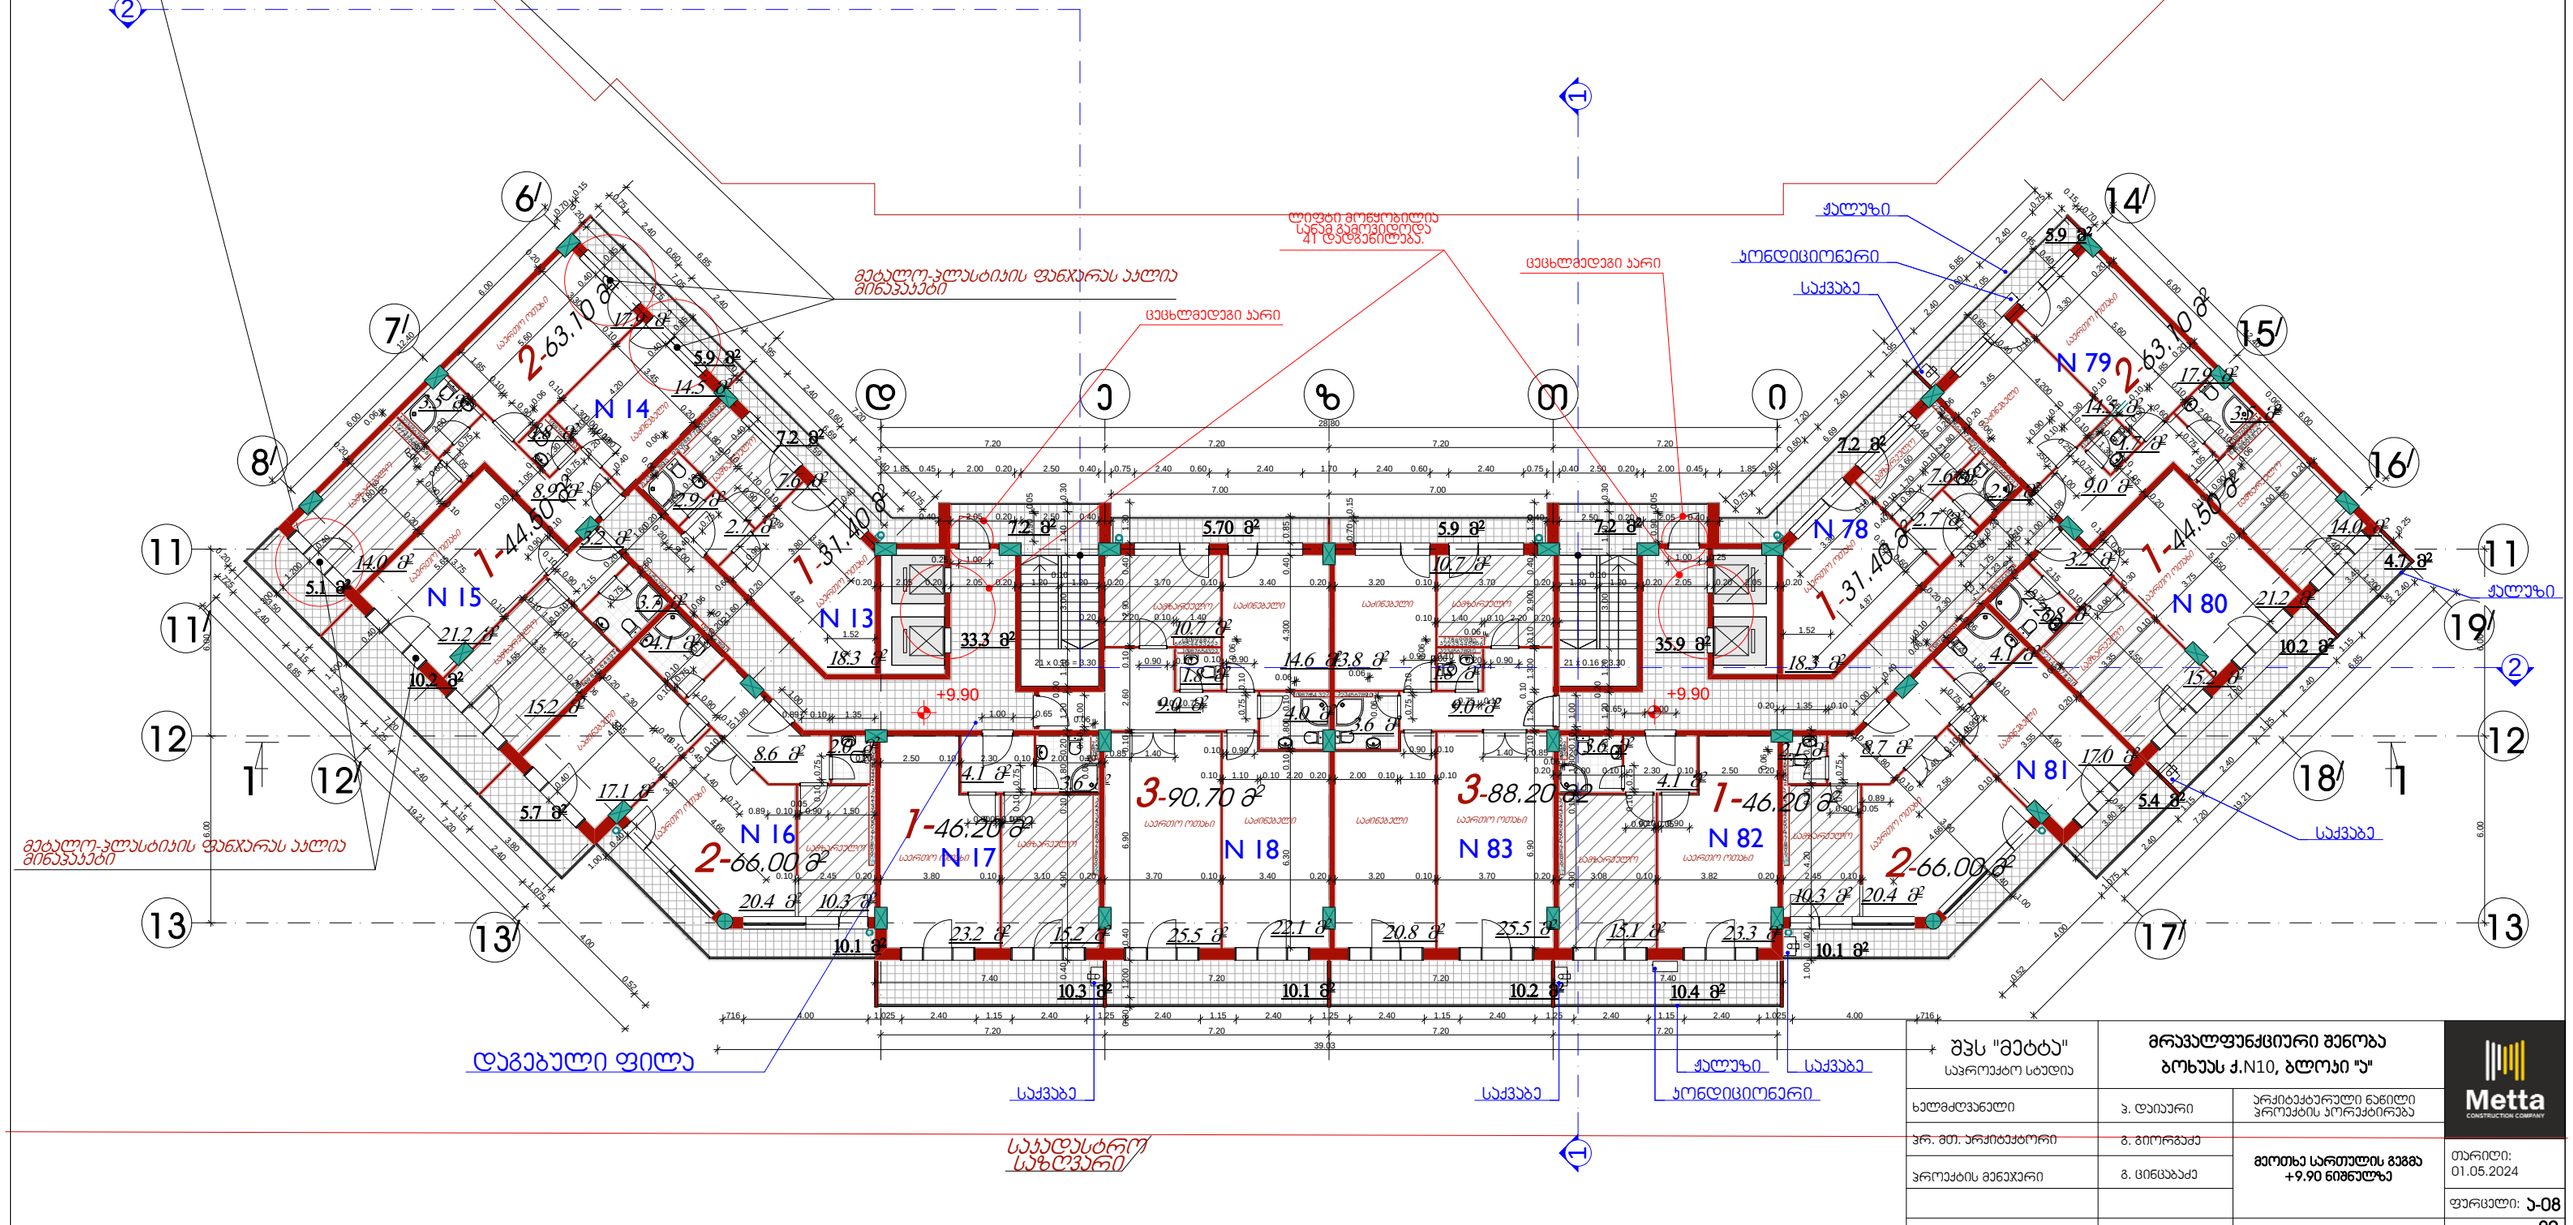

შპს "მეტატა" საპროექტო სტუდია	მრავალფუნქციური შენობა ბოხუას ქ.N10, ბლოკი "ა"		Metta CONSTRUCTION COMPANY
ხელმძღვანელი	ვ. დიასერი	არქიტექტურული ნაწილი პროექტის ავტორებია	
პრ. მთ. არქიტექტორი	გ. გიორგაძე	მეოთხე სართულის გეგმა +9.90 ნიშნულზე	თარიღი: 01.05.2024
პროექტის მენეჯერი	გ. ცინცაბაძე		ფურცელი: ა-08
		მასშ. 1:200	ფურცლები: 29

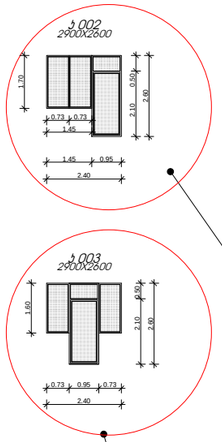

შენიშვნა: სარეაბილიტაციო შენობის +13.20 ნიშნულზე ჯიბის უჯრედებში შესაცვლელია დაზიანებული საფეხურები. ჯედლები შესალესია და შესაღებია. ასევე დასამუშავებელია და შესაღებია ჯიბის ქვედა სიბრტყე. მოსაწყობია სენსორული განათება. სადარბაზოებში დასაგებია ფილა. ჯედლები და ჭერი დასამუსავებელია და შესაღებია. დასამონტაჟებელია ლიფტი. ამოსაყვანია ლიფტის ჰერიმეტრზე ტიხრის ღიობი ბლოკი. საცხოვრებელ ფართებში დასამონტაჟებელია თეთრი მეტალო-პლასტიკის ჯარ-ფანჯარა. ფასადი შესაღებია და დასამონტაჟებელია თუნუქის ჭოლობები.

774.7 m²

ექსპლიკაცია:
საცხოვრებელი ფართობი: 681.3 კვ.მ.
საზაფხულო ფართობი: 140.3 კვ.მ.
სადარბაზო ფართობი: 83.6 კვ.მ.

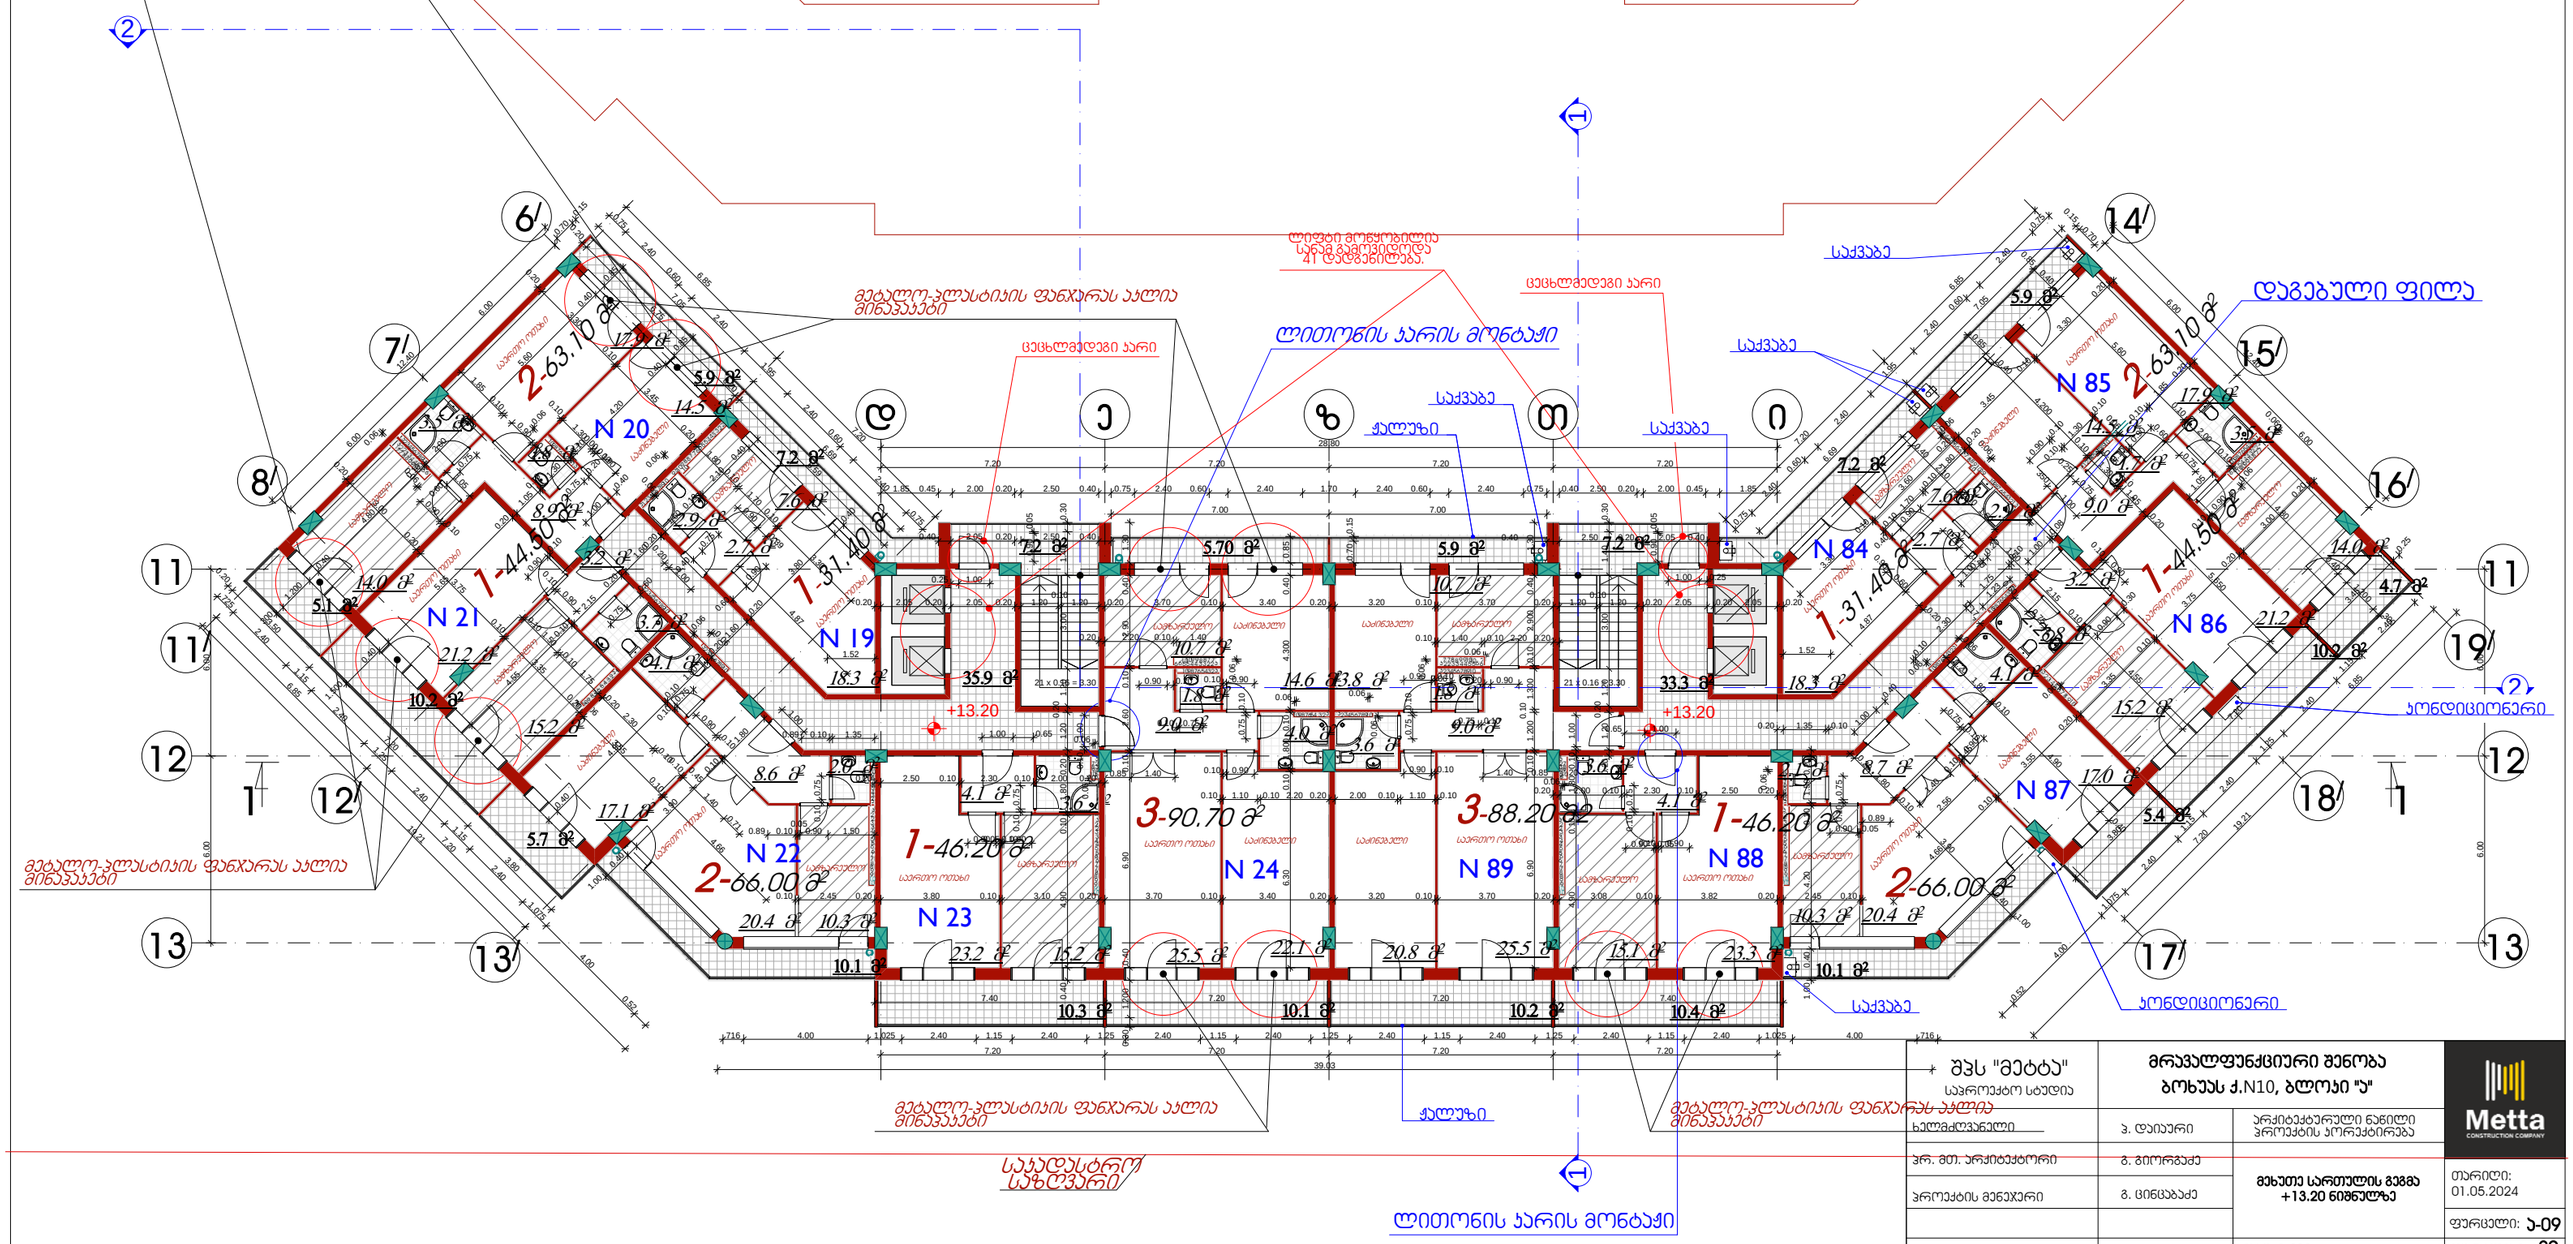

შპს "მეტატა" საპროექტო სტუდია	მრავალფუნქციური შენობა ბოხუას ქ.N10, ბლოკი "ა"		Metta CONSTRUCTION COMPANY
ხელმძღვანელი	ჯ. დიასერი	არქიტექტურული ნაწილი პროექტის პორექტირება	
პრ. მთ. არქიტექტორი	გ. გიორგაძე	მეზობელ სართულის გეგმა +13.20 ნიშნულზე	თარიღი: 01.05.2024
პროექტის მენეჯერი	გ. ცინცაბაძე		ფურცელი: ა-09
		მასშ. 1:200	ფურცლები: 29

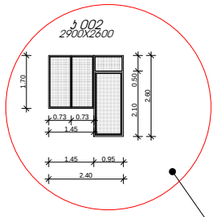

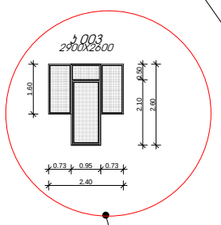

შენიშვნა: სარეაბილიტაციო შენობის +16.50 ნიშნულზე კიბის უჯრედებში შესაცვლელია დაზიანებული საფეხურები. კედლები შესალესია და შესაღებია. ასევე დასამუშავებელია და შესაღებია კიბის ქვედა სიბრტყე. მოსაწყობია სენსორული განათება. სადარბაზოებში დასაგებია ფილა. კედლები და ჭერი დასამუსავებელია და შესაღებია. დასამონტაჟებელია ლიფტი. ამოსაყვანია ლიფტის ჰერიმეტრზე ტიხრის ღიობი ბლოკი. საცხოვრებელ ფართებში დასამონტაჟებელია თეთრი მეტალო-პლასტიკის ჯარ-ფანჯარა. ფასადი შესაღებია და დასამონტაჟებელია თუნუქის ჭოლობები.

777.6 m²

ექსპლიკაცია:
საცხოვრებელი ფართობი: 695.4 კვ.მ.
საზაფხულო ფართობი: 140.3 კვ.მ.
სადარბაზო ფართობი: 81.0 კვ.მ.

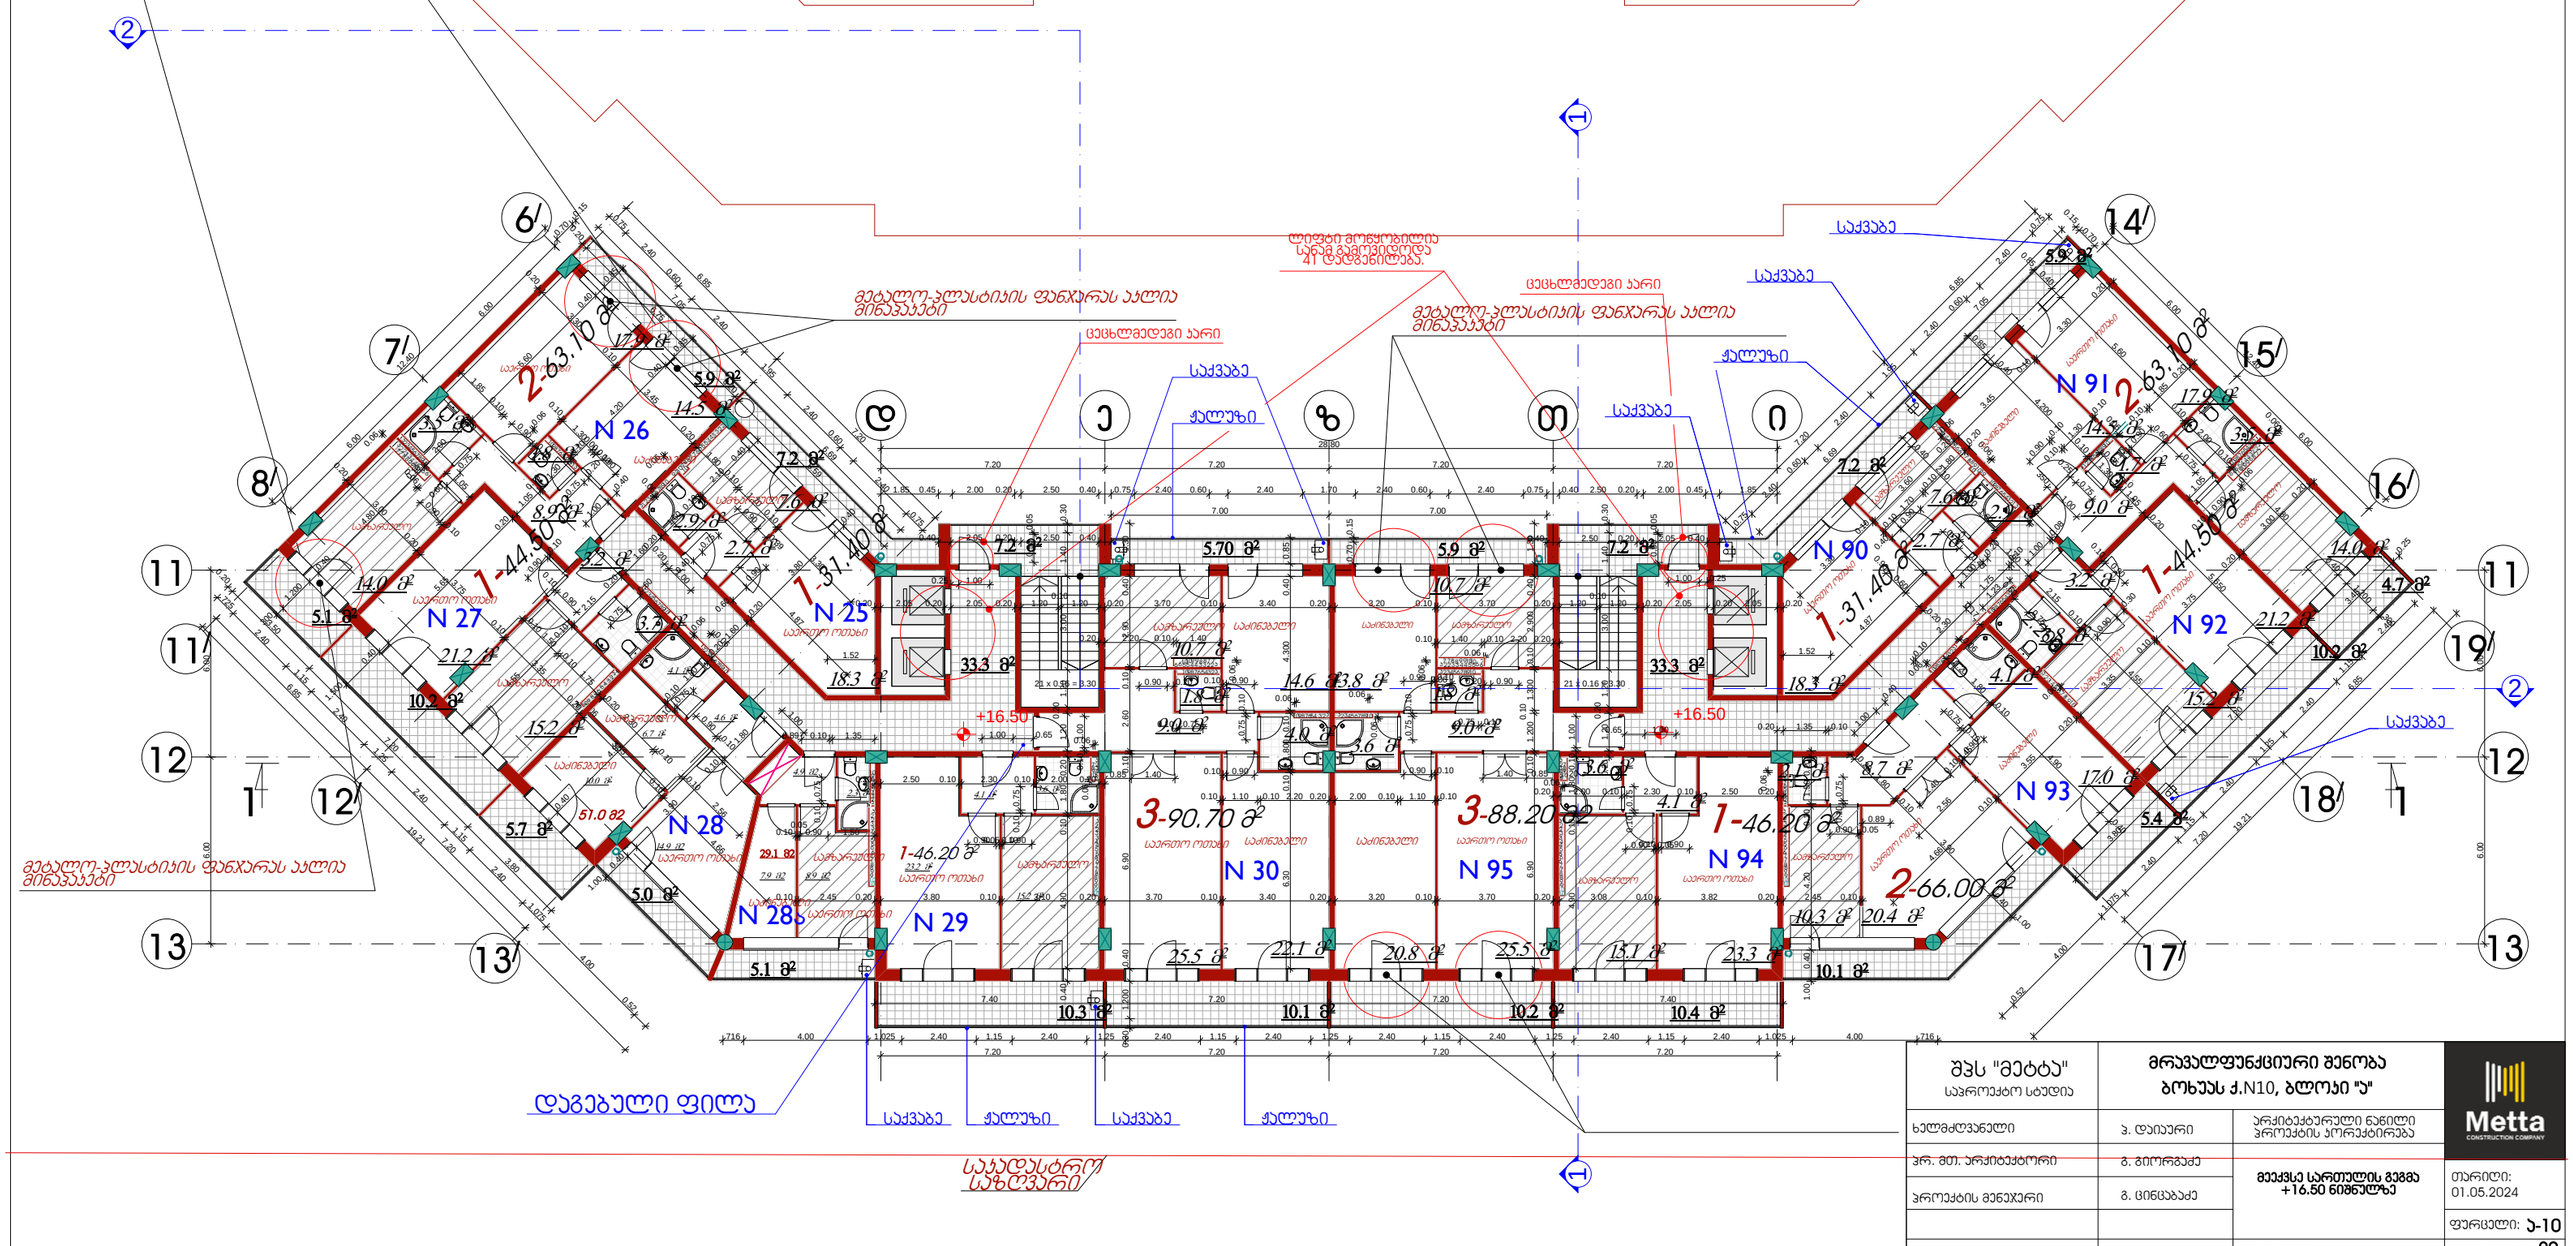

შპს "მეტატა" საპროექტო სტუდია	მრავალფუნქციური შენობა ბოხუას ქ.N10, ბლოკი "ა"		Metta CONSTRUCTION COMPANY
ხელმძღვანელი	ჯ. დიასერი	არქიტექტურული ნაწილი პროექტის პორექტირება	
პრ. მთ. არქიტექტორი	გ. გიორგაძე	მეექვსე სართულის გეგმა +16.50 ნიშნულზე	თარიღი: 01.05.2024
პროექტის მენეჯერი	გ. ცინცაბაძე		ფურცელი: ა-10
		მასშ. 1:200	ფურცლები: 29

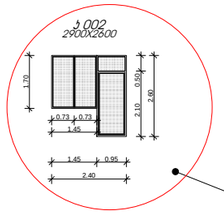

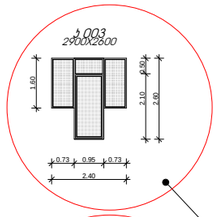

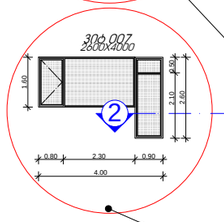

შენიშვნა: სარეაბილიტაციო შენობის +19.80 ნიშნულზე პიბის უჯრედებში შესაცვლელია დაზიანებული საფეხურები. კედლები შესალესია და შესაღებია. ასევე დასამუშავებელია და შესაღებია პიბის ქვედა სიბრტყე. მოსაწყობია სენსორული განათება. სადარბაზოებში დასაგებია ფილა. კედლები და ჭერი დასამუსავებელია და შესაღებია. დასამონტაჟებელია ლიფტი. ამოსაყვანია ლიფტის ჰერიმეტრზე ტიხრის ღიანი ბლოკი. საცხოვრებელ ფართებში დასამონტაჟებელია თეთრი მეტალო-პლასტიკის პარ-ფანჯარა. ფასადი შესაღებია და დასამონტაჟებელია თუნუქის ჭოლობები.

774.7 m²

ექსპლიკაცია:
საცხოვრებელი ფართობი: 681.3 კვ.მ.
საზაფხულო ფართობი: 140.3 კვ.მ.
სადარბაზო ფართობი: 83.6 კვ.მ.

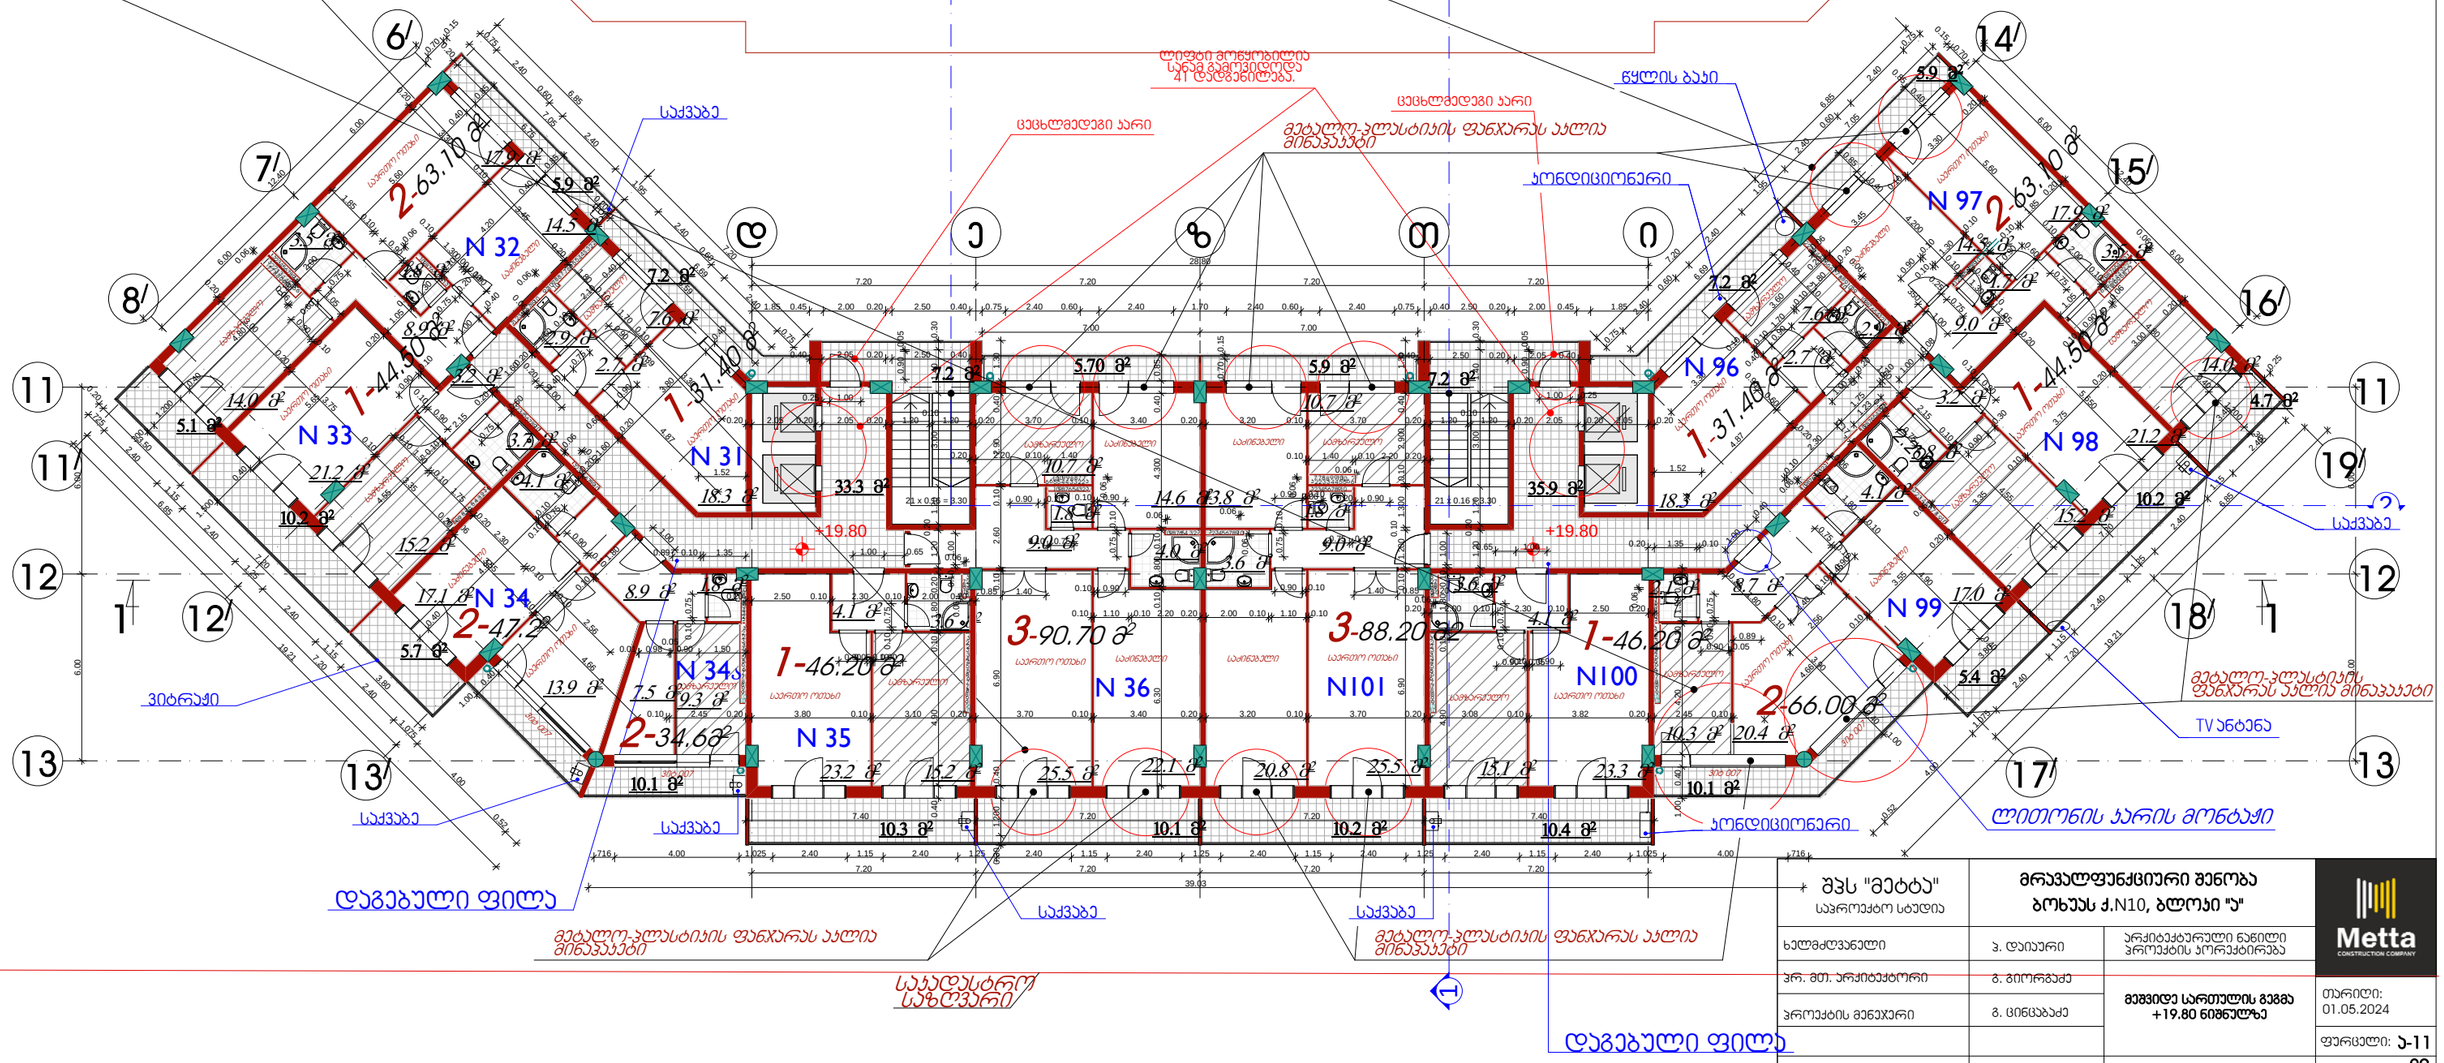

შპს "მეტბა" საპროექტო სტუდია	მრავალფუნქციური შენობა ბოხუას ქ.N10, ბლოკი "ა"		Metta CONSTRUCTION COMPANY
ხელმძღვანელი	ჯ. დიასური	არქიტექტურული ნაწილი პროექტის პორექტირება	
პრ. მთ. პრექიტექტორი	გ. გიორგაძე	მეზვიდე სართულის გეგმა +19.80 ნიშნულზე	თარიღი: 01.05.2024
პროექტის მენეჯერი	გ. ცინცაბაძე		ფურცელი: ა-11
		მასშ. 1:200	ფურცლები: 29

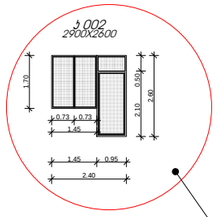

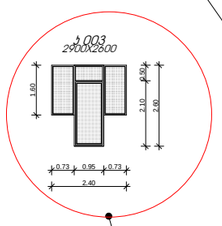

შენიშვნა: სარეაბილიტაციო შენობის +23.10 ნიშნულზე ჯიბის უჯრედებში შესაცვლელია დაზიანებული საფეხურები. ჯედლები შესალესია და შესაღებია. ასევე დასამუშავებელია და შესაღებია ჯიბის ქვედა სიბრტყე. მოსაწყობია სენსორული განათება. სადარბაზოებში დასაგებია ფილა. ჯედლები და ჭერი დასამუსავებელია და შესაღებია. დასამონტაჟებელია ლიფტი. ამოსაყვანია ლიფტის პერიმეტრზე ტიხრის ღიანი ბლოკი. საცხოვრებელ ფართებში დასამონტაჟებელია თეთრი მეტალო-პლასტიკის ჯარ-ფანჯარა. ფასადი შესაღებია და დასამონტაჟებელია თუნუქის ჭოლობები.

771.8 m²

ექსპლიკაცია:
საცხოვრებელი ფართობი: 681.3 კვ.მ.
საზაფხულო ფართობი: 140.3 კვ.მ.
სადარბაზო ფართობი: 86.2 კვ.მ.

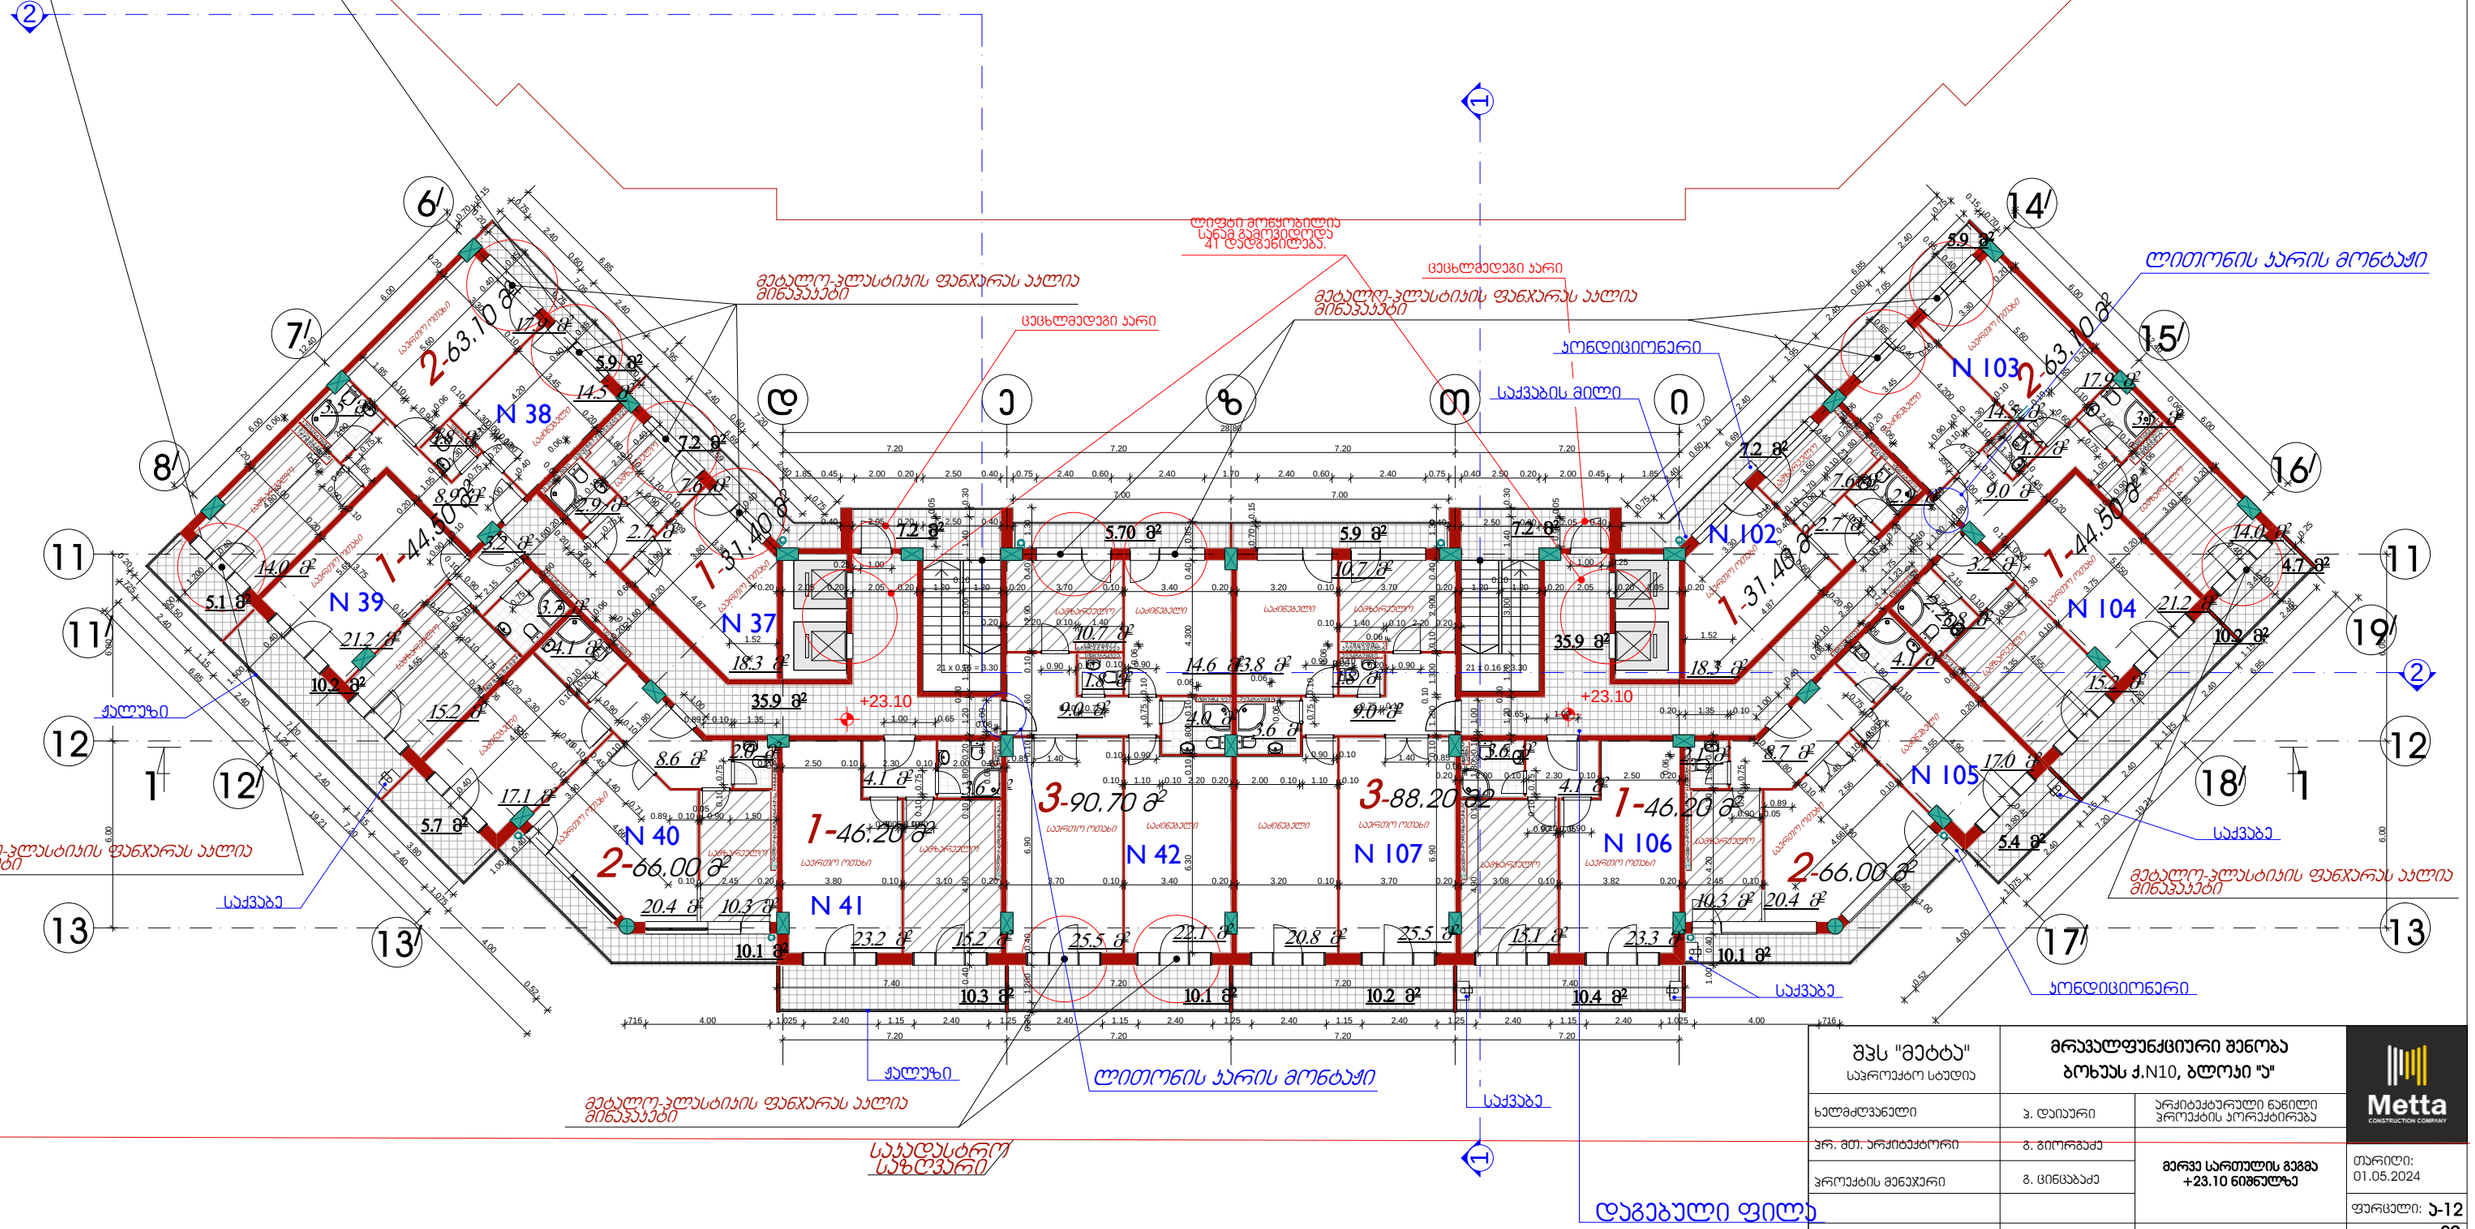

შპს "მეტატა" საპროექტო სტუდია	მრავალფუნქციური შენობა ბოხუას ქ.N10, ბლოკი "ა"	Metta CONSTRUCTION COMPANY
ხელმძღვანელი	ჯ. დვიური	არქიტექტურული ნაწილი პროექტის პორექტირება
პრ. მთ. არქიტექტორი	გ. გიორგაძე	მერვე სართულის გეგმა +23.10 ნიშნულზე
პროექტის მენეჯერი	გ. ცინცაბაძე	თარიღი: 01.05.2024
		ფურცელი: ა-12
	მასშ. 1:200	ფურცლები: 29

შენიშვნა: სარეაბილიტაციო შენობის +26.40 ნიშნულზე კიბის უჯრედებში შესაცვლელია დაზიანებული საფეხურები. კედლები შესალესია და შესაღებია. ასევე დასამუშავებელია და შესაღებია კიბის ქვედა სიბრტყე. მოსაწყობია სენსორული განათება. სადარბაზოებში დასაგებია ფილა. კედლები და ჭერი დასამუშავებელია და შესაღებია. დასამონტაჟებელია ლიფტი. ამოსაყვანია ლიფტის პერიმეტრზე ტიხრის ოციანი ბლოკი. საცხოვრებელ ფართებში დასამონტაჟებელია თეთრი მეტალო-პლასტიკის კარ-ფანჯარა. ფასადი შესაღებია და დასამონტაჟებელია თუნუქის ჭოლობები.

ექსპლიკაცია:
საცხოვრებელი ფართობი: 681.3 კვ.მ.
საზაფხულო ფართობი: 140.3 კვ.მ.
სადარბაზო ფართობი: 86.2 კვ.მ.

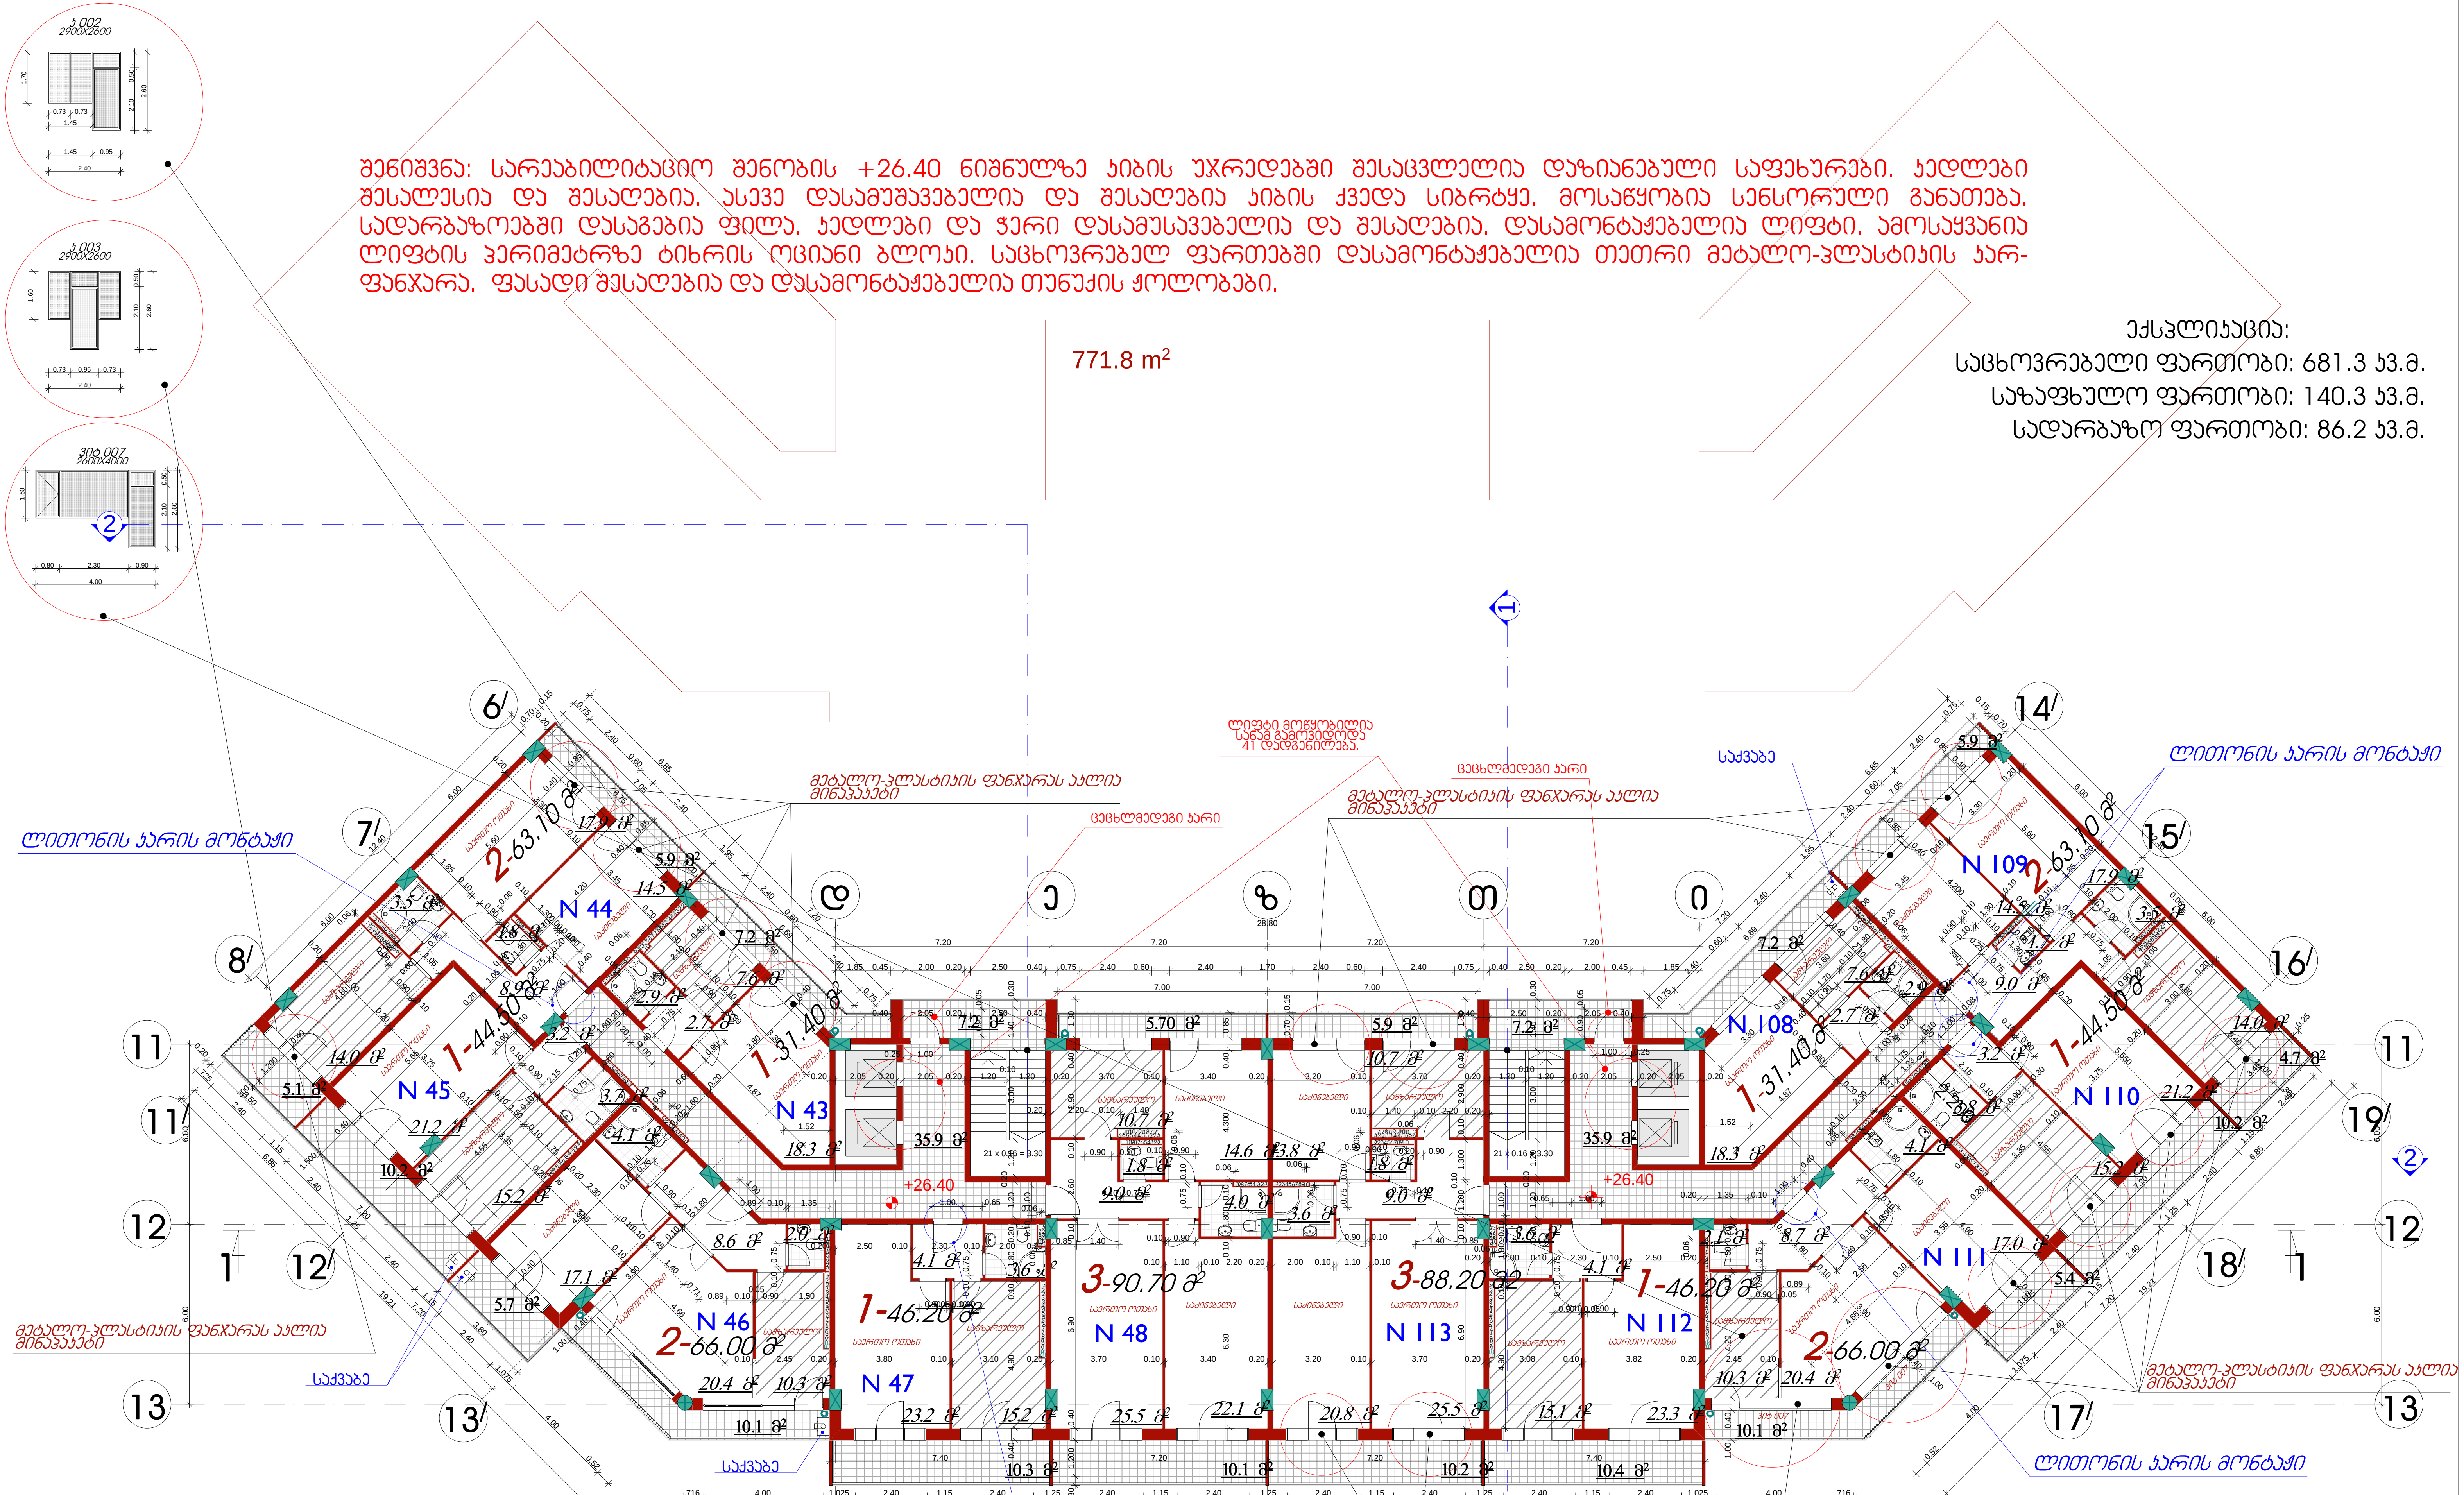

შპს "მეტტა" საპროექტო სტუდია		მრავალფუნქციური შენობა ბოხუას ქ.N10, ბლოკი "ა"
ხელმძღვანელი	პ. დაიაური	არქიტექტურული ნაწილი პროექტის კორექტირება
პრ. მთ. არქიტექტორი	გ. გიორგაძე	
პროექტის მენეჯერი	გ. ცინცაბაძე	მეცხრე სართულის გეგმა +26.40 ნიშნულზე
		მასშ. 1:200

Metta CONSTRUCTION COMPANY

თარიღი: 01.05.2024

ფურცელი: ა-13

ფურცლები: 29

შენიშვნა: სარეაბილიტაციო შენობის +29.70 ნიშნულზე კიბის უჯრედებში შესაცვლელია დაზიანებული საფეხურები. კედლები შესალესია და შესაღებია. ასევე დასამუშავებელია და შესაღებია კიბის ქვედა სიბრტყე. მოსაწყობია სენსორული განათება. სადარბაზოებში დასაგებია ფილა. კედლები და ჭერი დასამუსავებელია და შესაღებია. დასამონტაჟებელია ლიფტი. ამოსაყვანია ლიფტის პერიმეტრზე ტიხრის ოციანი ბლოკი. საცხოვრებელ ფართებში დასამონტაჟებელია თეთრი მეტალო-პლასტიკის კარ-ფანჯარა. ფასადი შესაღებია და დასამონტაჟებელია თუნუქის ჭოლობები.

771.8 m²

ექსპლიკაცია:
საცხოვრებელი ფართობი: 681.3 კვ.მ.
საზაფხულო ფართობი: 140.3 კვ.მ.
სადარბაზო ფართობი: 83.7 კვ.მ.

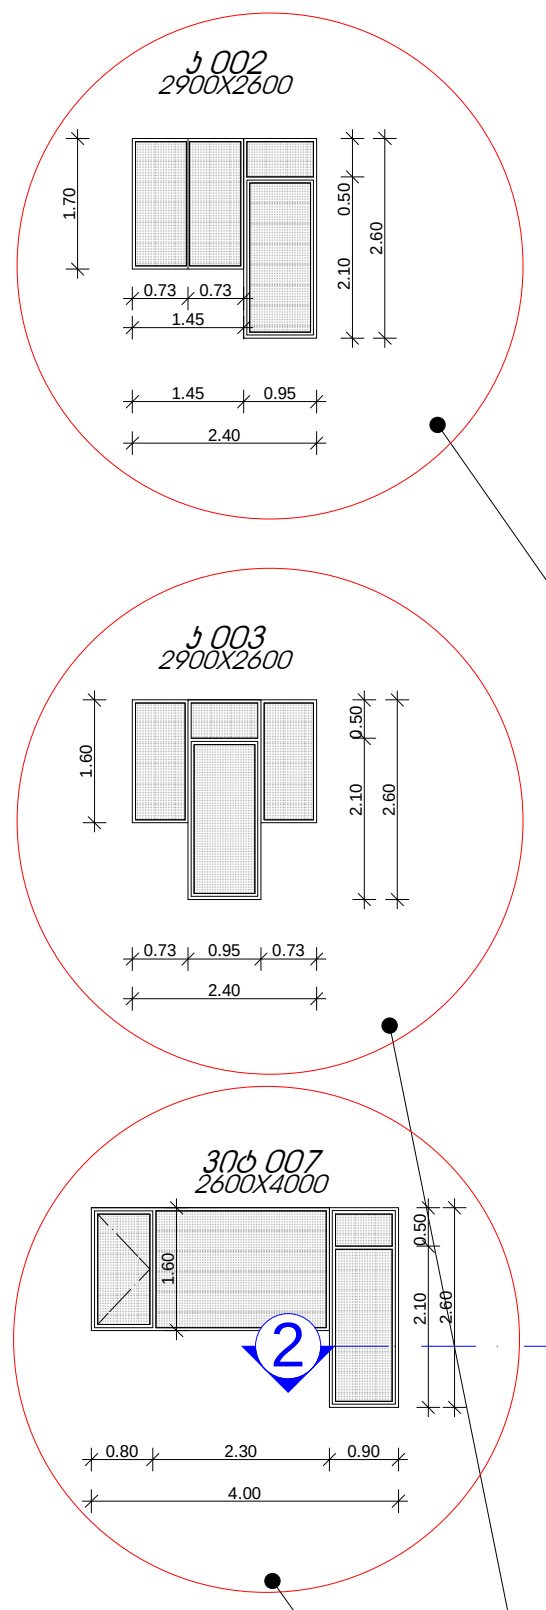

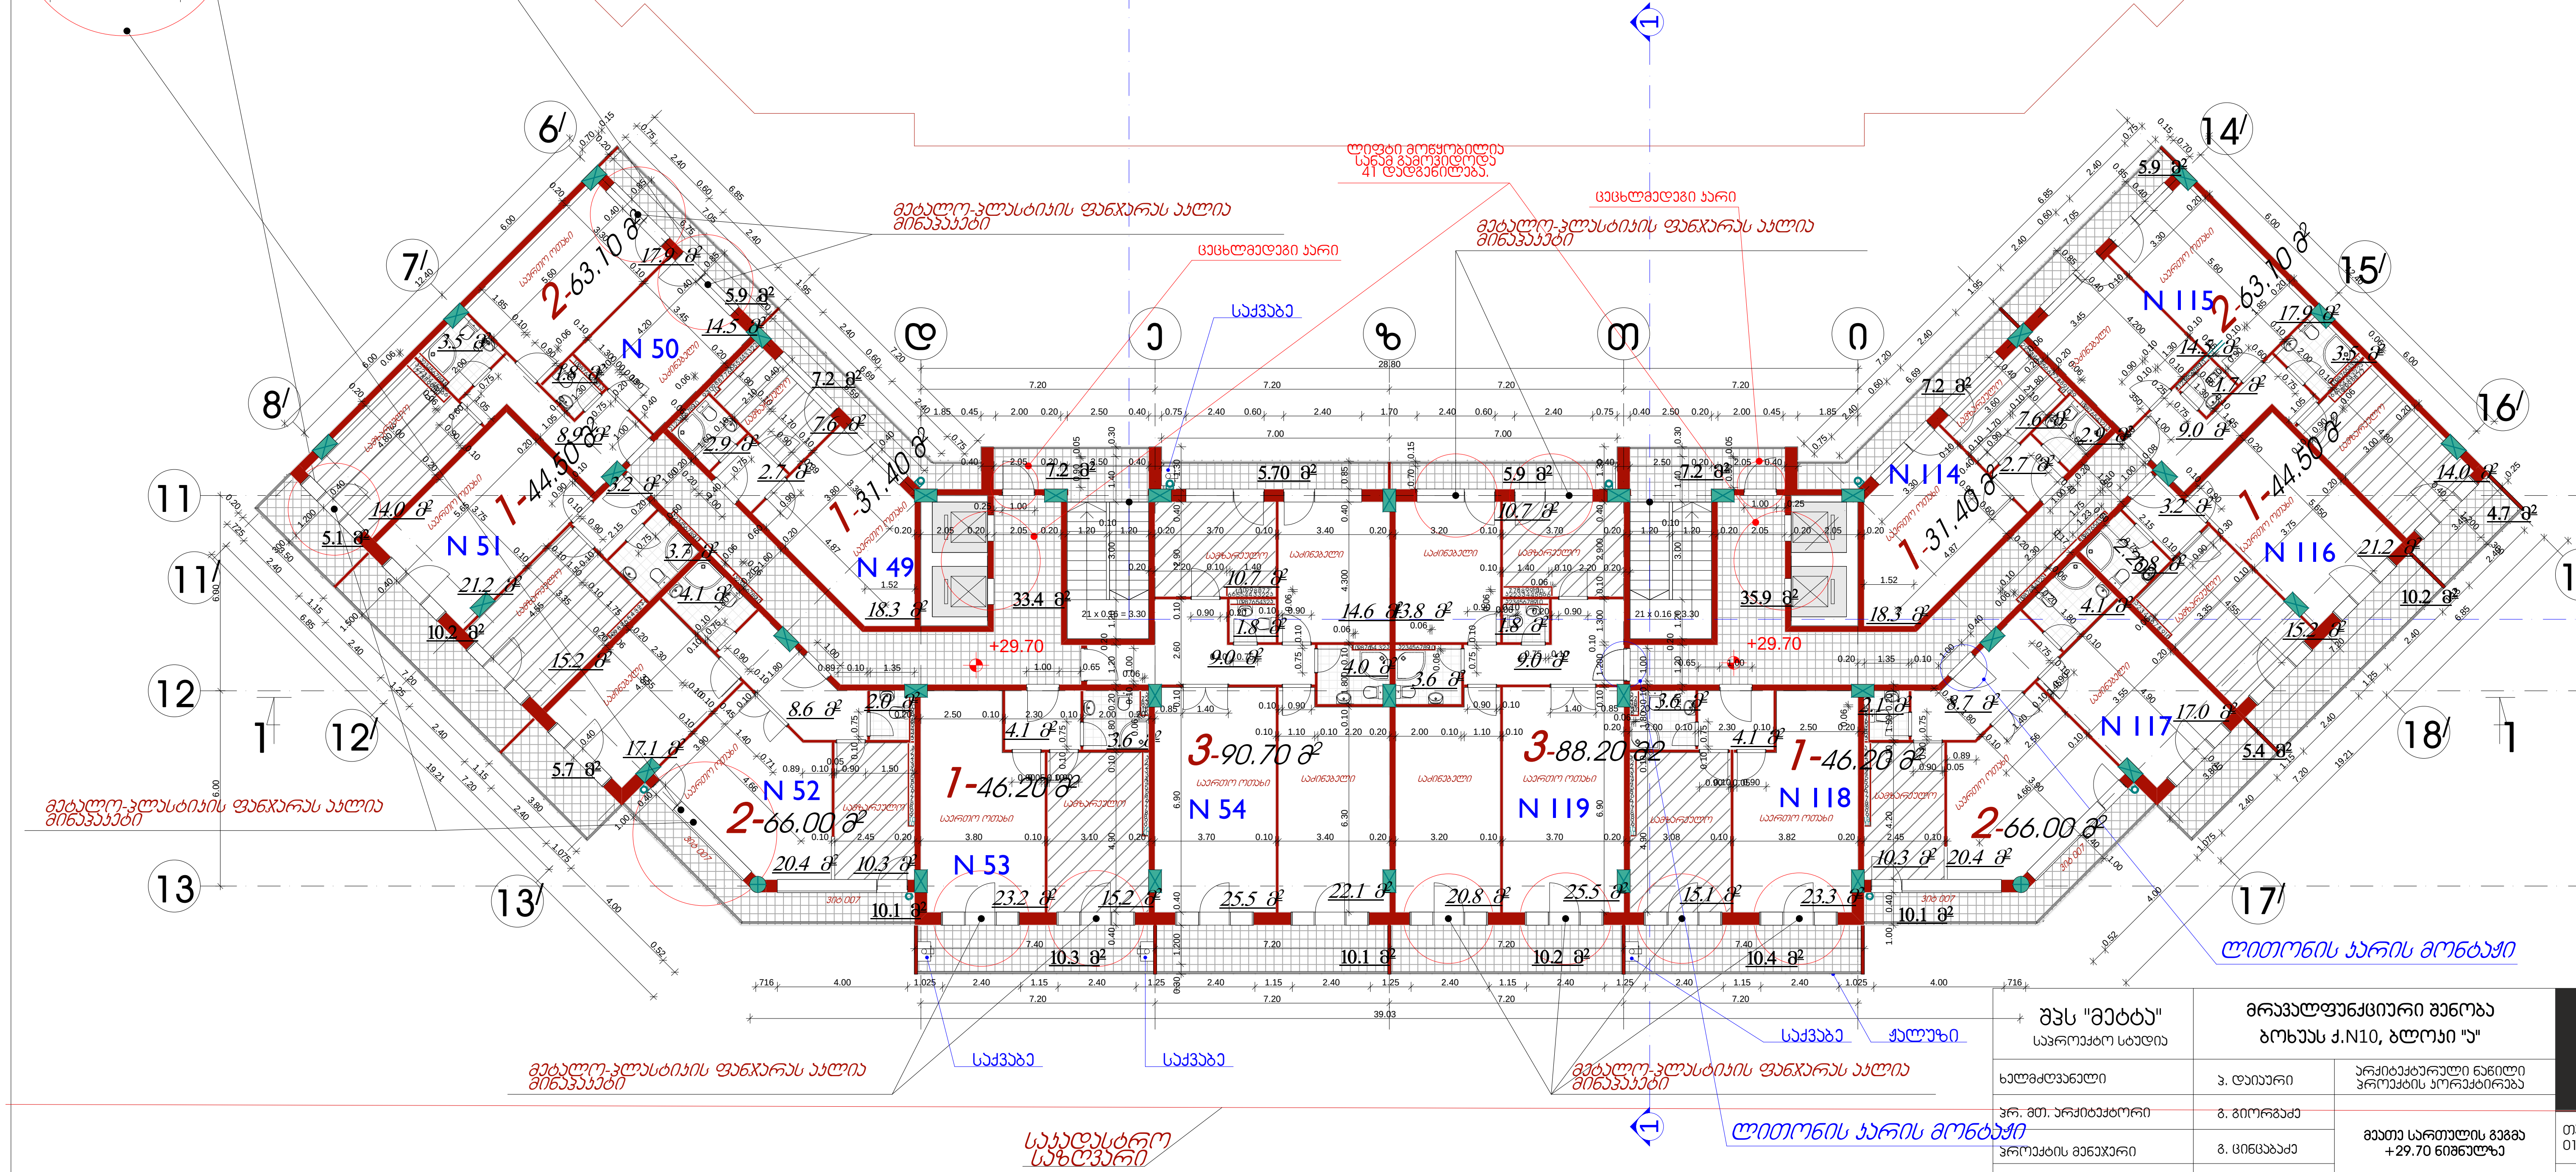

შპს "მეტტა" საპროექტო სტუდია	მრავალფუნქციური შენობა ბოხუას ქ.N10, ბლოკი "ა"	Metta CONSTRUCTION COMPANY
ხელმძღვანელი	პ. დაიაური	არქიტექტურული ნაწილი პროექტის კორექტირება
პრ. მთ. არქიტექტორი	გ. გიორგაძე	მეათე სართულის გეგმა +29.70 ნიშნულზე
პროექტის მენეჯერი	გ. ცინცაბაძე	თარიღი: 01.05.2024
	მასშ. 1:200	ფურცელი: ა-14
		ფურცლები: 29

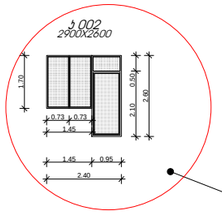

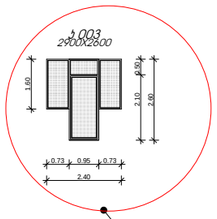

შენიშვნა: სარეაბილიტაციო შენობის +33.00 ნიშნულზე პირის უჯრედებში შესაცვლელია დაზიანებული საფეხურები. კედლები შესალესია და შესაღებია. ასევე დასამუშავებელია და შესაღებია პირის ქვედა სიბრტყე. მოსაწყობია სენსორული განათება. სადარბაზოებში დასაგები ფილა. კედლები და ჭერი დასამუსავებელია და შესაღებია. დასამონტაჟებელია ლიფტი. ამოსაყვანია ლიფტის ჰერიმეტრზე ტიხრის ღიანი ბლოკი. საცხოვრებელ ფართებში დასამონტაჟებელია თეთრი მეტალო-პლასტიკის ჯარ-ფანჯარა. ფასადი შესაღებია და დასამონტაჟებელია თუნუქის ჭოლობები.

777.6 m²

ექსპლიკაცია:
საცხოვრებელი ფართობი: 681.3 კვ.მ.
საზაფხულო ფართობი: 140.3 კვ.მ.
სადარბაზო ფართობი: 81.0 კვ.მ.

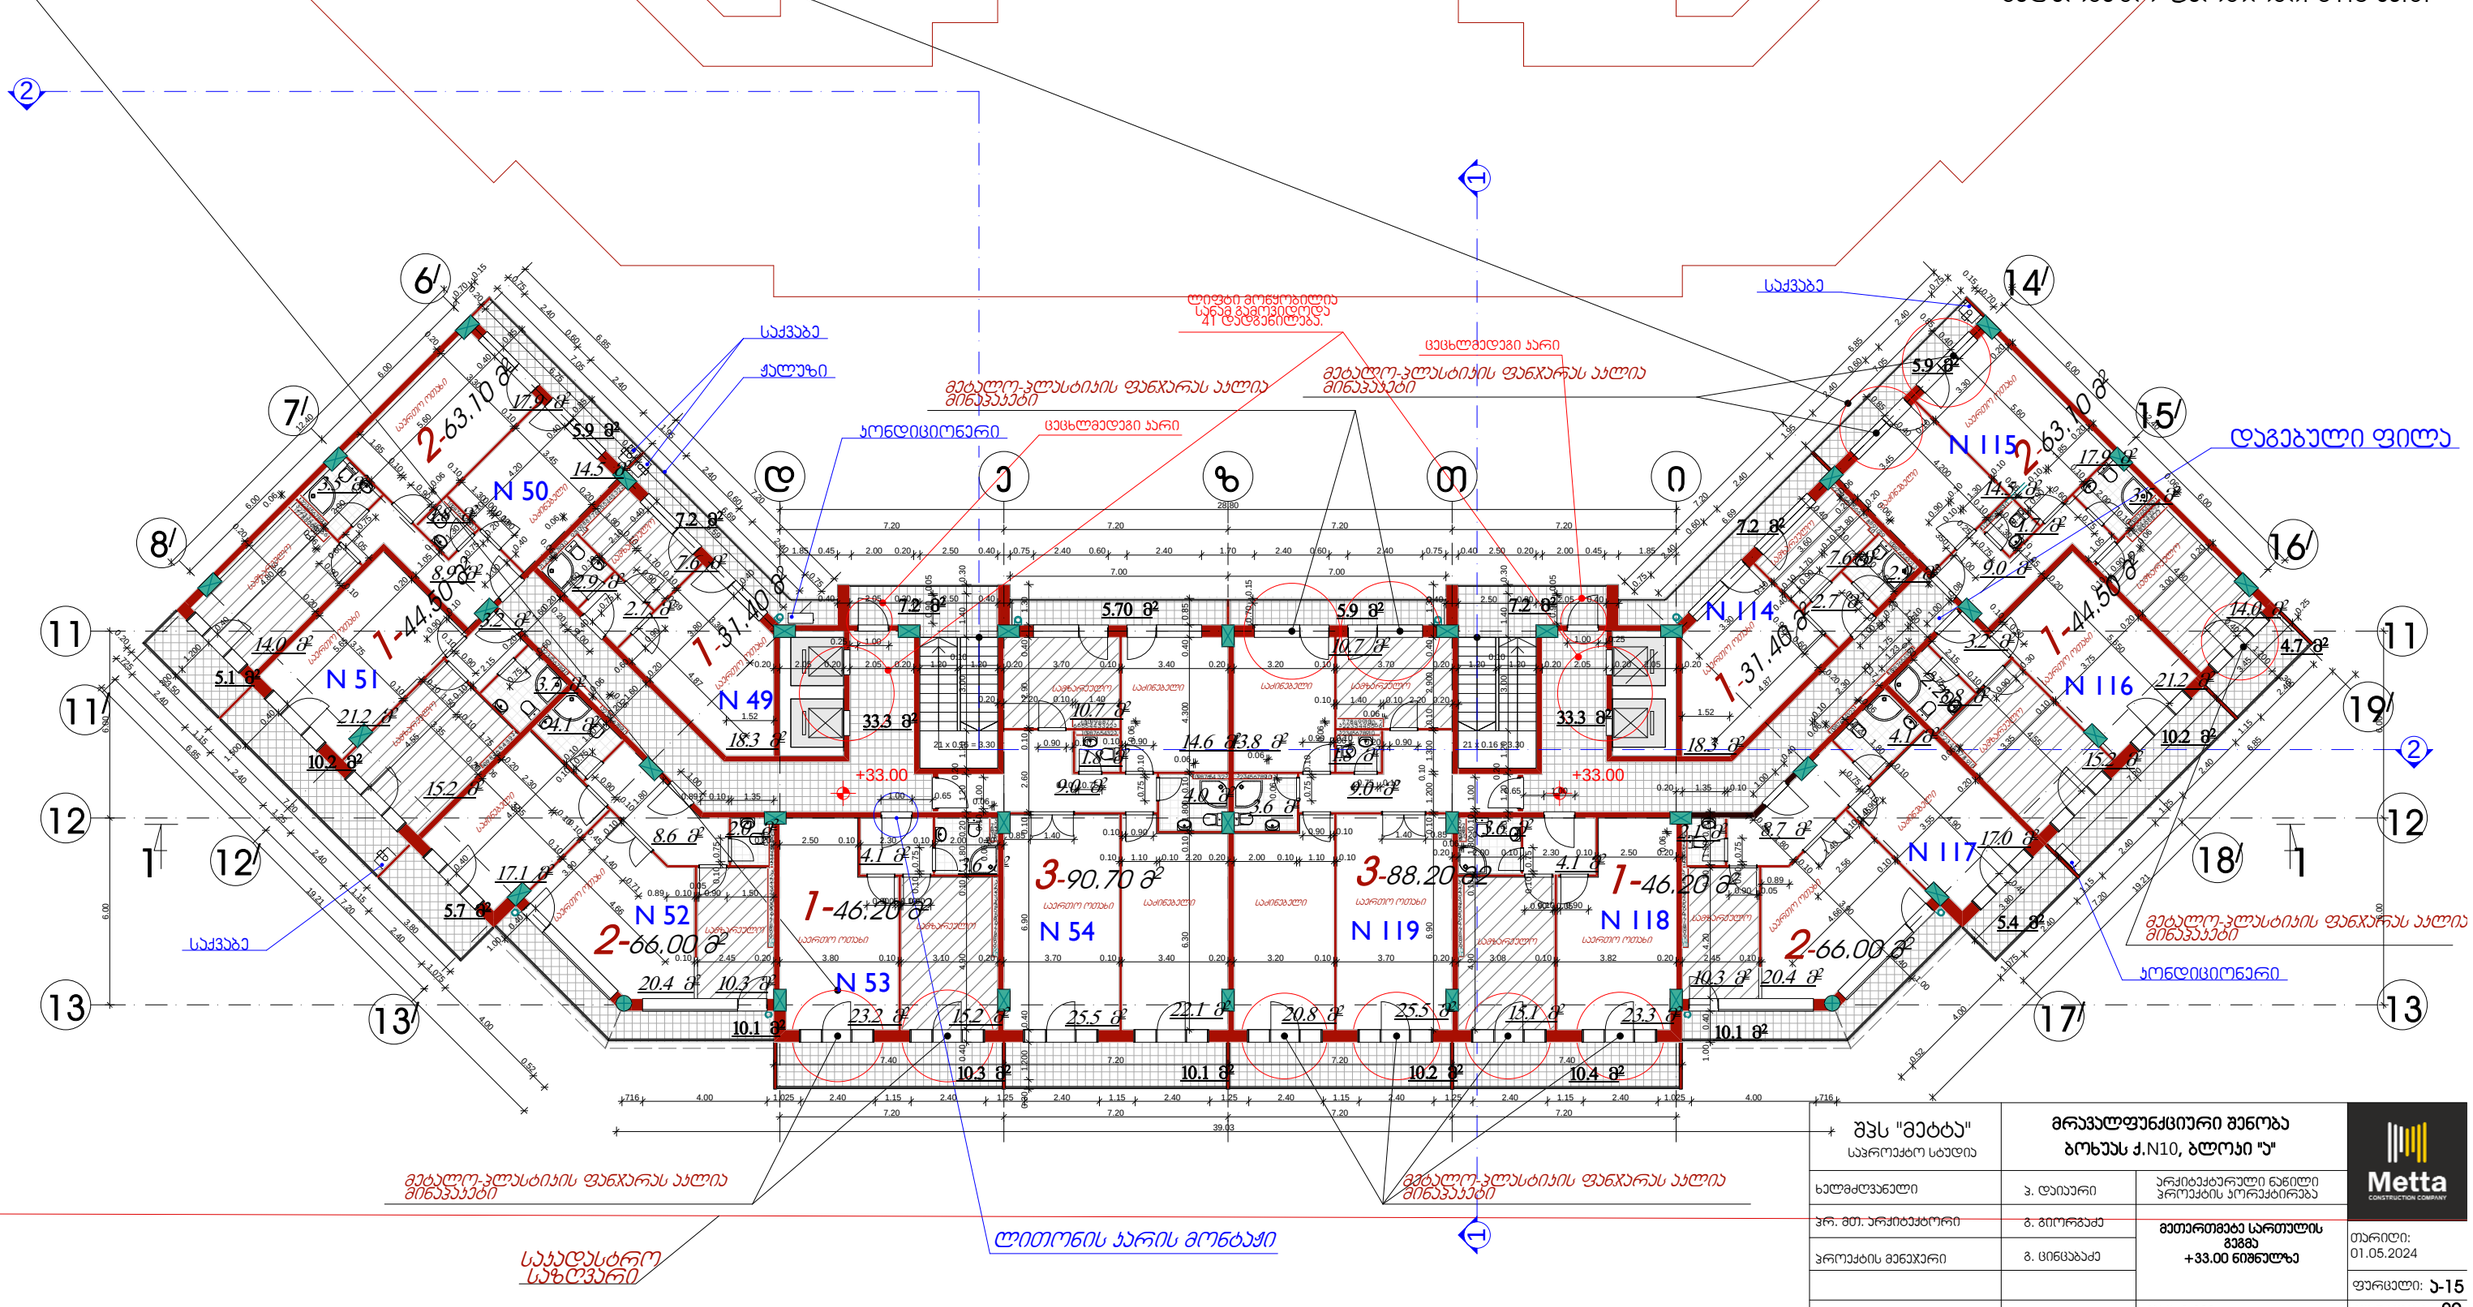

შპს "მეტბა" საპროექტო სტუდია	მრავალფუნქციური შენობა ბორხუას ქ.N10, ბლოკი "ა"		Metta CONSTRUCTION COMPANY
ხელმძღვანელი	ა. დიასური	არქიტექტურული ნაწილი პროექტის პორექტირება	
ჯრ. მთ. არქიტექტორი	გ. გიორგაძე	მეთერთმეტე სართულის გეგმა +33.00 ნიშნულზე	თარიღი: 01.05.2024
პროექტის მენეჯერი	გ. ცინცაბაძე		ფურცელი: ა-15
		მასშ. 1:200	ფურცლები: 29

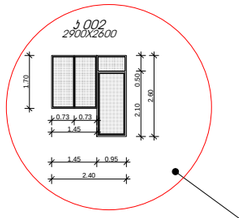

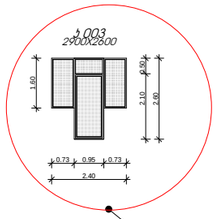

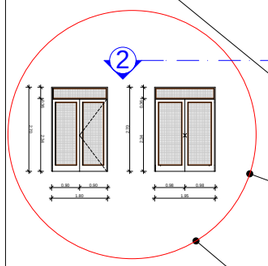

შენიშვნა: სარეაბილიტაციო შენობის +36.30 ნიშნულზე ჯიბის უჯრედებში შესაცვლელია დაზიანებული საფეხურები. ჯედლები შესალესია და შესაღებია. ასევე დასამუშავებელია და შესაღებია ჯიბის ქვედა სიბრტყე. მოსაწყობია სენსორული განათება. სადარბაზოებში დასაგებია ფილა. ჯედლები და ჭერი დასამუსავებელია და შესაღებია. დასამონტაჟებელია ლიფტი. ამოსაყვანია ლიფტის პერიმეტრზე ტიხრის ღიობი ბლოკი. საცხოვრებელ ფართებში დასამონტაჟებელია თეთრი მეტალო-პლასტიკის კარ-ფანჯარა. ფასადი შესაღებია და დასამონტაჟებელია თუნუქის ჭოლობები.

770.4 m²

ექსპლიკაცია:
საცხოვრებელი ფართობი: 559.3 კ.მ.
საზაფხულო ფართობი: 24.1 კ.მ.
სადარბაზო ფართობი: 88.9 კ.მ.
ტერასის ფართობი: 85.8 კ.მ.

შპს "მეტტა" სპეციალისტი სტუდია	მრავალფუნქციური შენობა ბოხუას ქ.N10, ბლოკი "ა"		Metta CONSTRUCTION COMPANY
ხელმძღვანელი	ვ. დიასერი	არქიტექტურული ნაწილი პროექტის პროექტირება	
პროექტის არქიტექტორი	გ. გიორგაძე	მეთორმეტე სართულის გეგმა +36.30 ნიშნულზე	თარიღი: 01.05.2024
პროექტის მენეჯერი	გ. ცინცაბაძე		ფურცელი: ა-16
		მასშ. 1:200	ფურცლები: 29

შენიშვნა: სარეაბილიტაციო შენობის +39.90 ნიშნულზე ჯიბის უჯრედებში შესაცვლელია დაზიანებული საფეხურები. ჯედლები შესალესია და შესაღებია. ასევე დასამუშავებელია და შესაღებია ჯიბის ქვედა სიბრტყე. მოსაწყობია სენსორული განათება. სადარბაზოებში დასაგებია ფილა. ჯედლები და ჭერი დასამუშავებელია და შესაღებია. დასამონტაჟებელია ლიფტი. ამოსაყვანია ლიფტის ჰერიმეტრზე ტიხრის ოციანი ბლოკი. დასამონტაჟებელია თეთრი მეტალო-პლასტიკის ფანჯარა. სამანქანე განყოფილებაში ამოსაყვანია ოციანი ბლოკის ჯედელი. ჯედელი შესალესი და შესაღებია. ჩასაყენებელია ლითონის ჯარი. სახურავზე გასასვლელი გისოსის ჯარები შესაღებია.

ექსპლიკაცია:
ტერასის ფართობი: 617.3 კვ.მ.

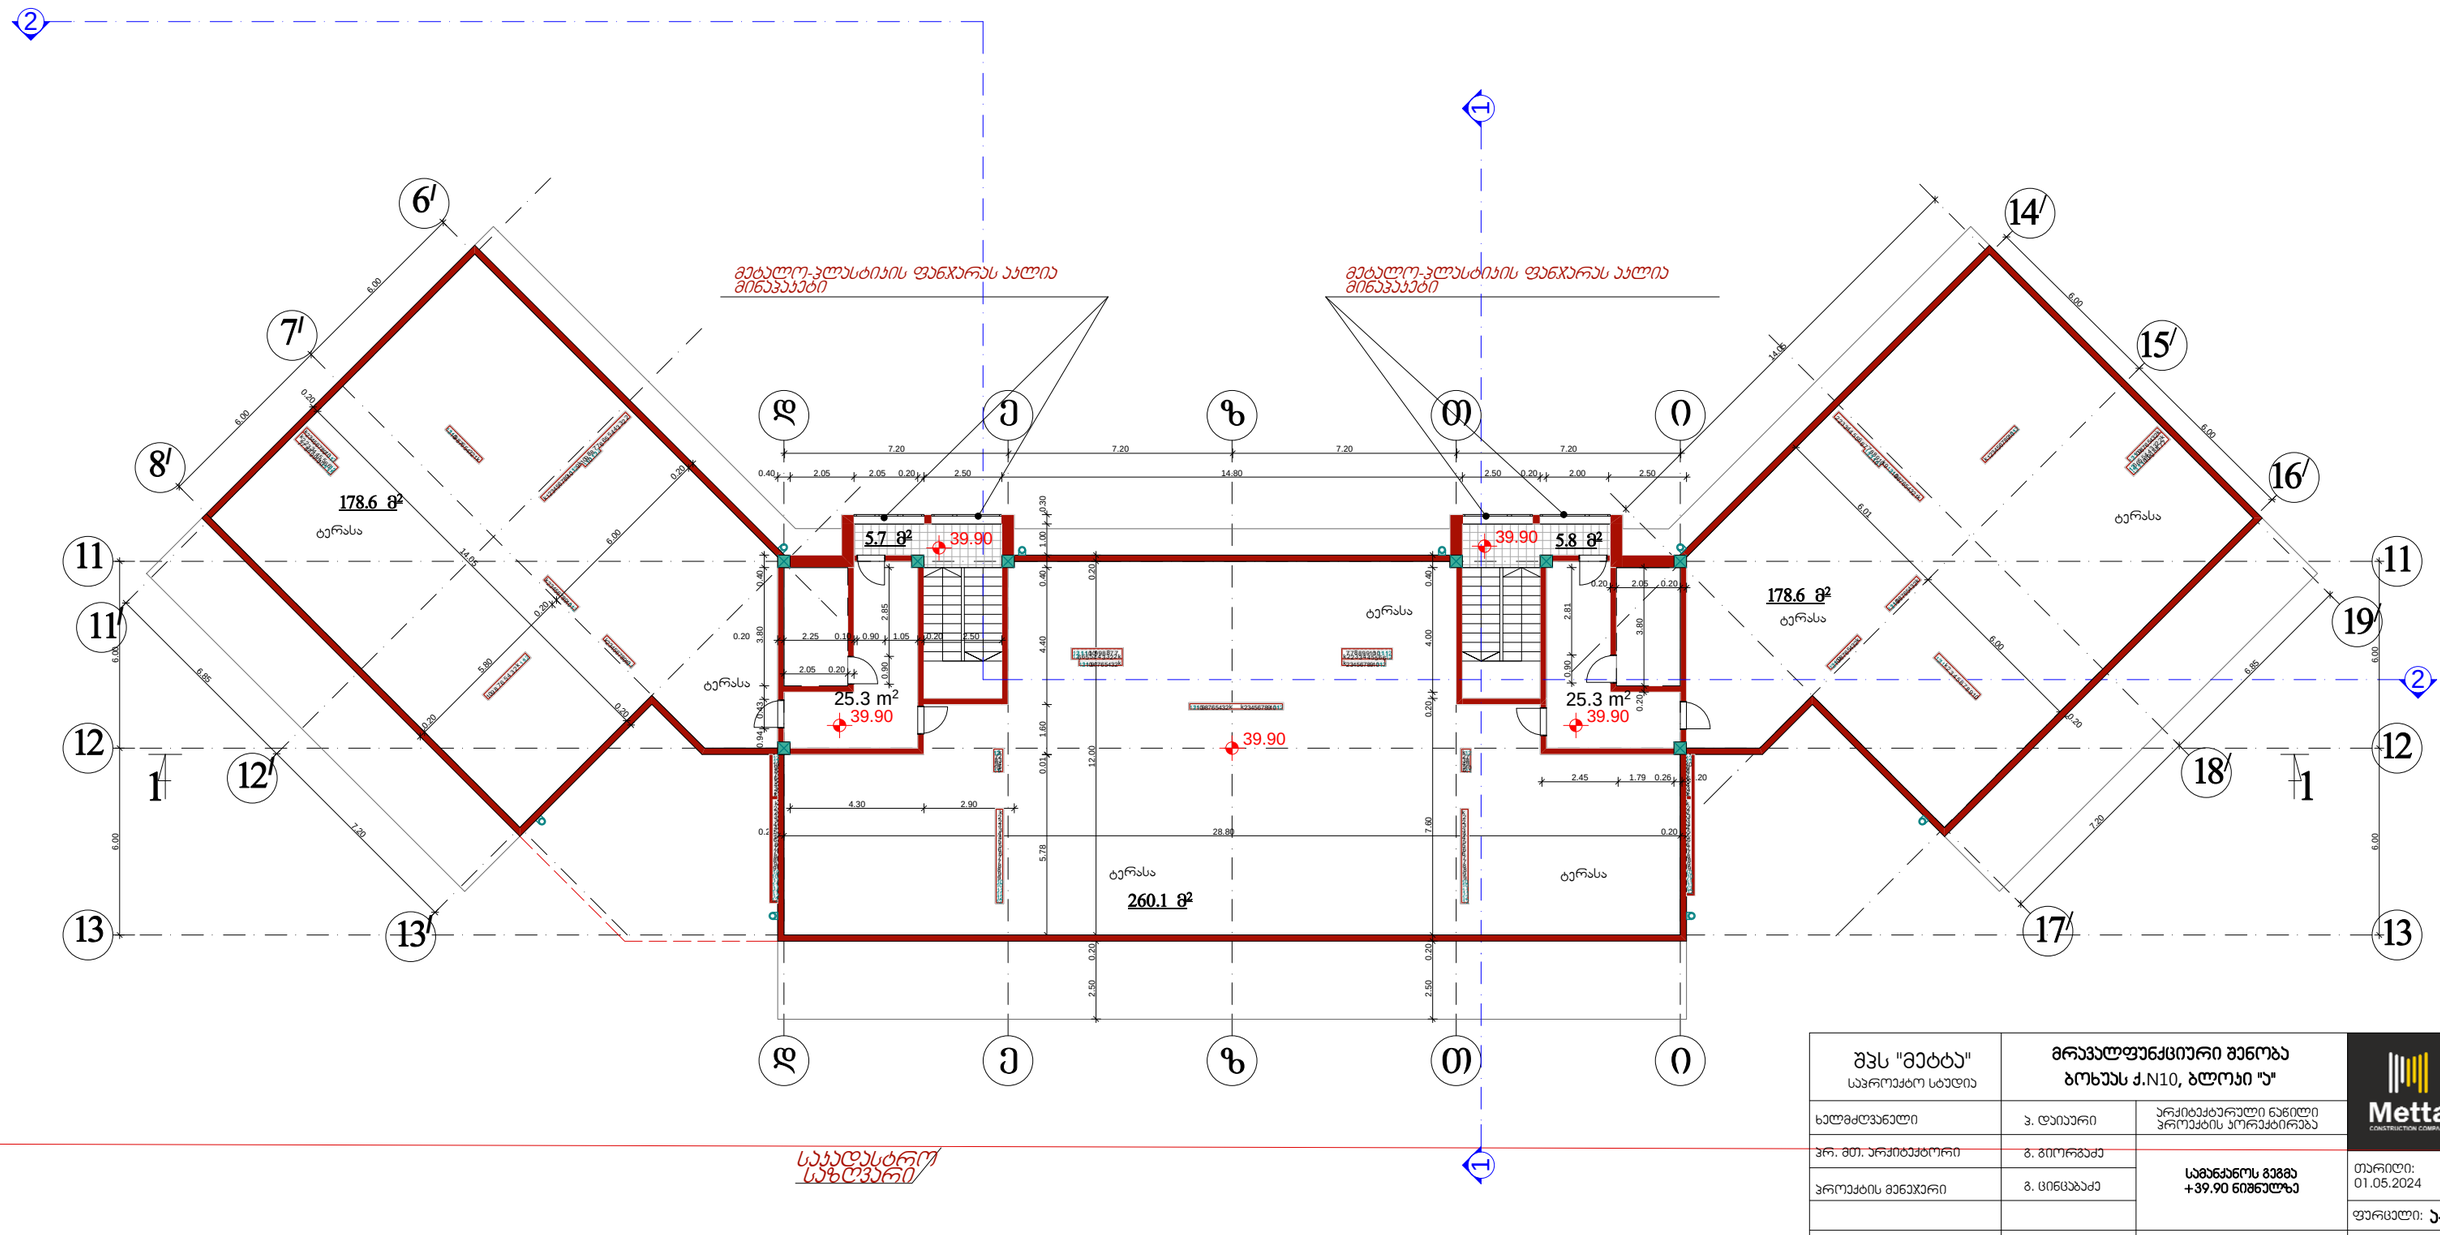

შპს "მეტტა" საპროექტო სტუდია	მრავალფუნქციური შენობა ბოხუას ქ.N10, ბლოკი "ა"		Metta CONSTRUCTION COMPANY
ხელმძღვანელი	პ. დუიაური	არქიტექტურული ნაწილი პროექტის პორეჟტირება	
პრ. მთ. არქიტექტორი	გ. გიორგაძე		
პროექტის მენეჯერი	გ. ცინცაბაძე	სამანქანოს გეგმა +39.90 ნიშნულზე	თარიღი: 01.05.2024
			ფურცელი: ა-17
		მასშ. 1:200	ფურცლები: 29

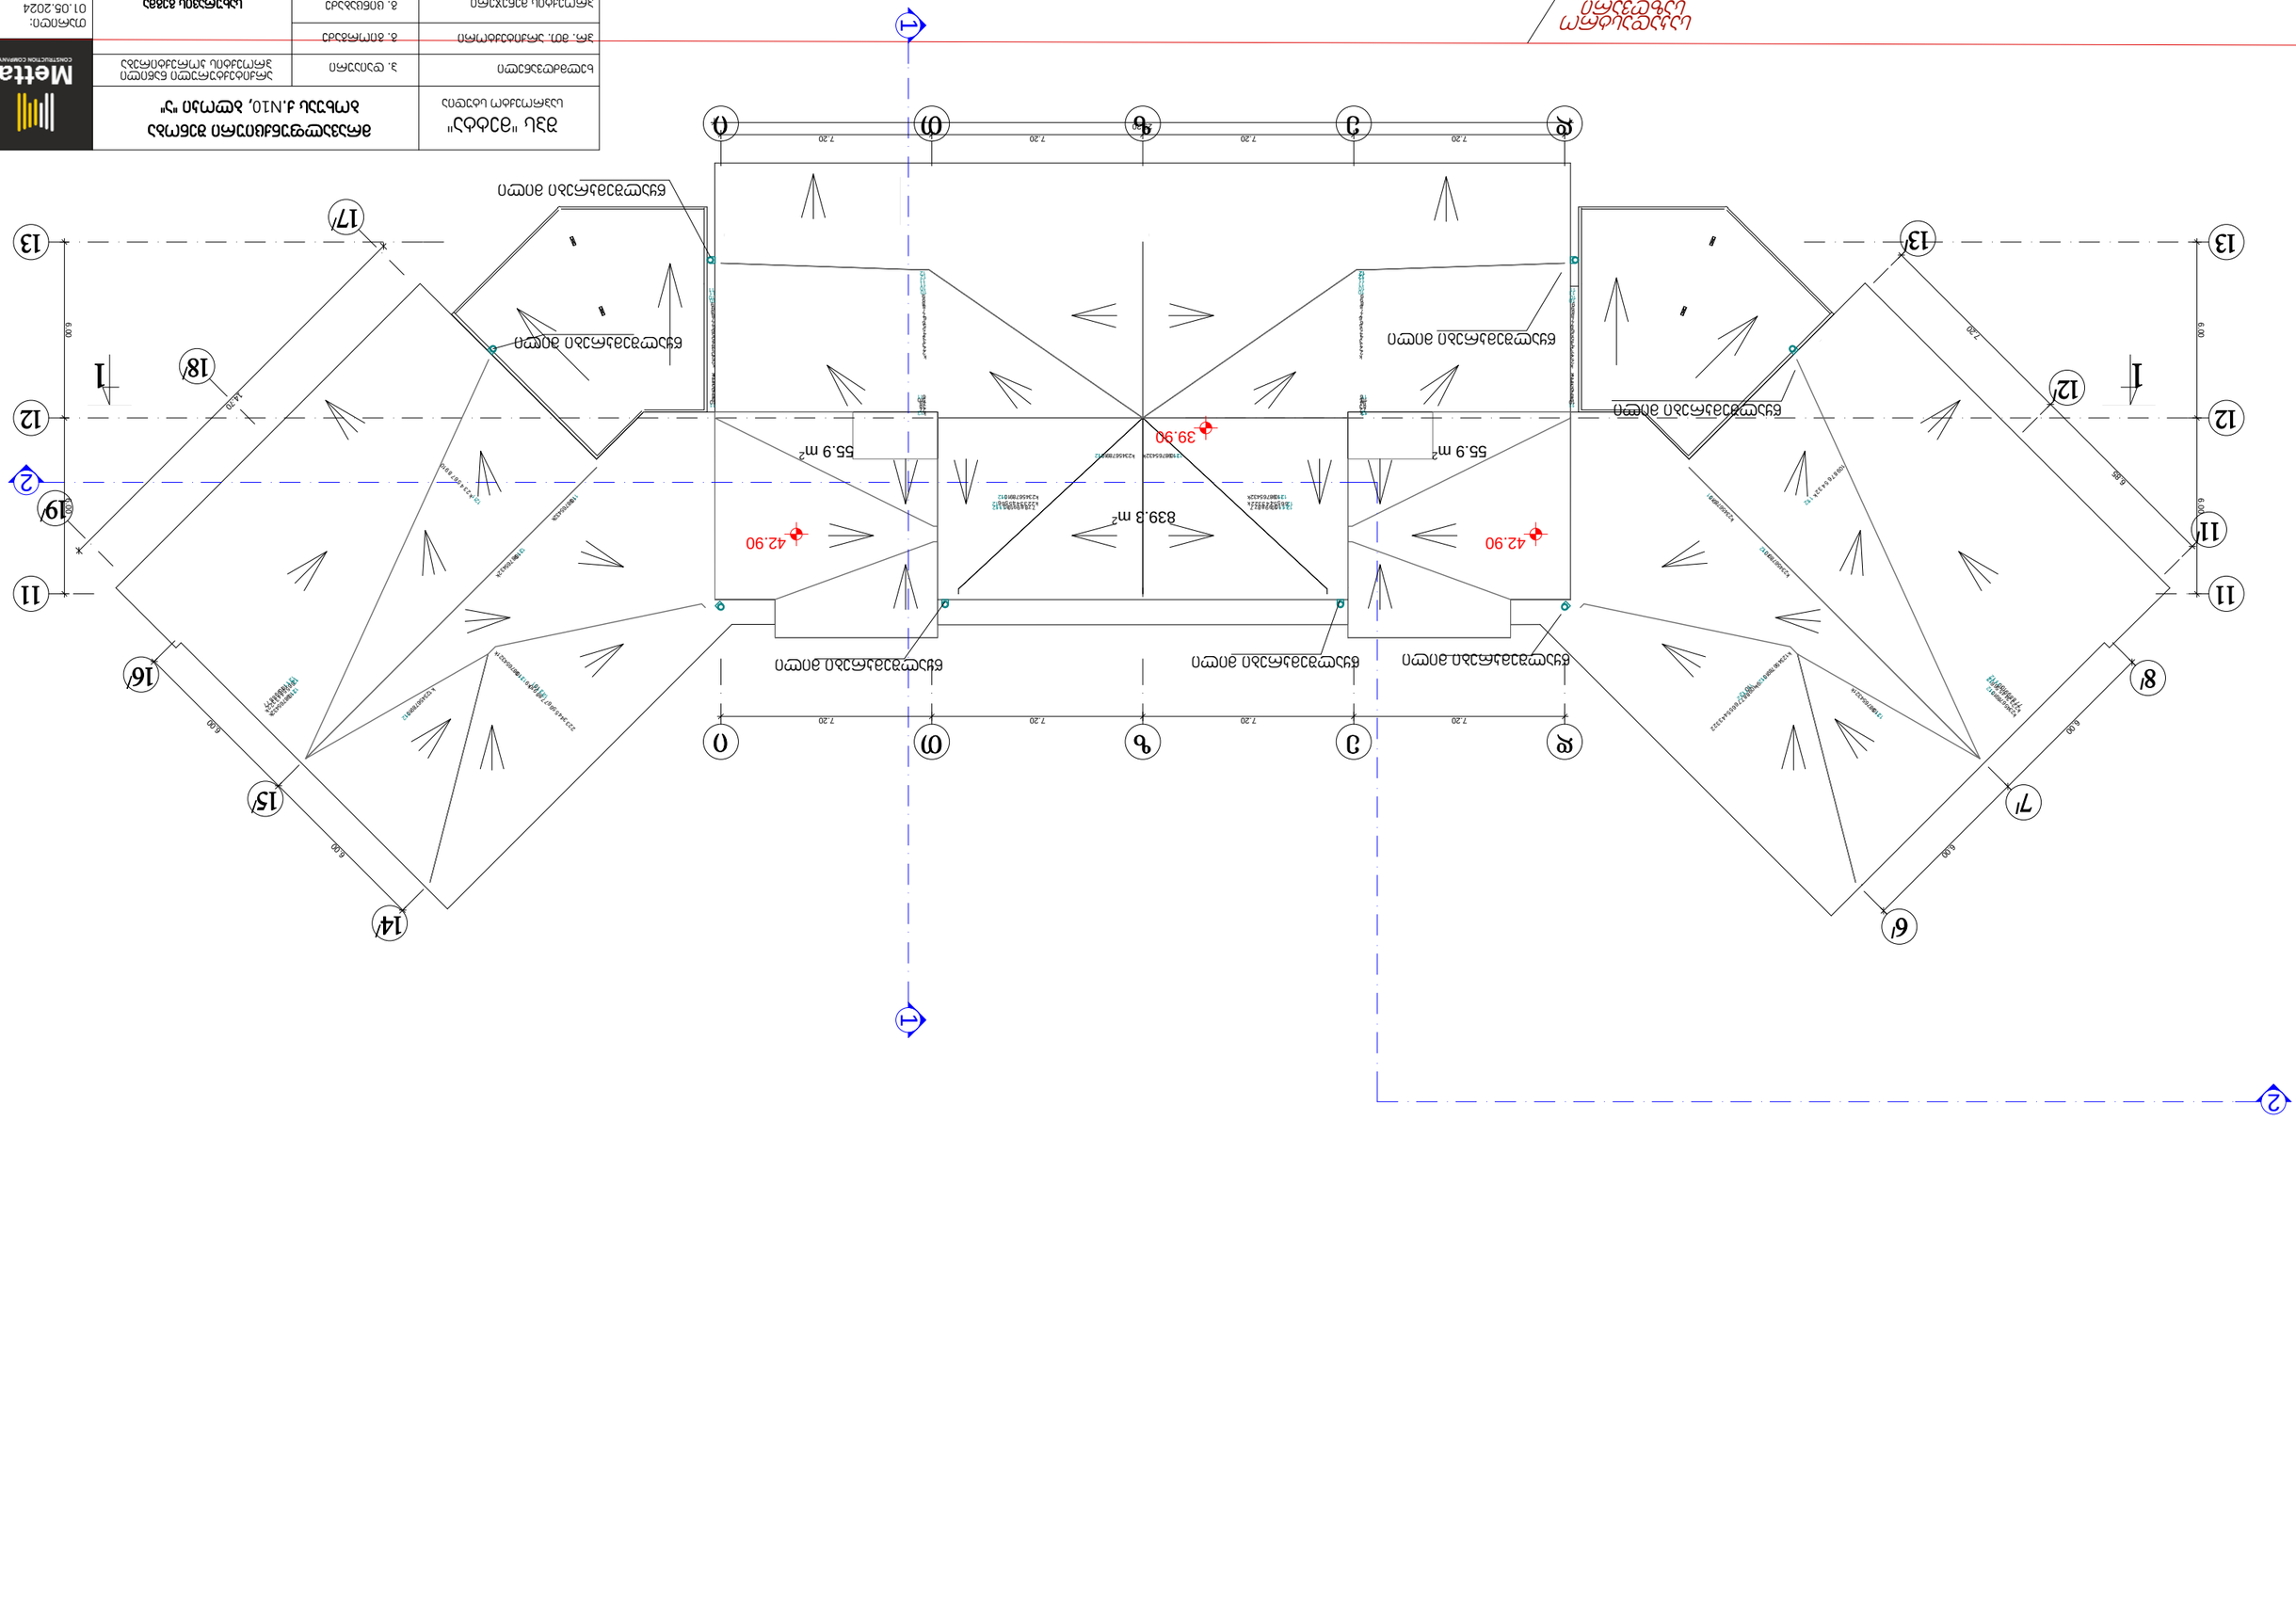
מפת גגות
מפלס 1
מפלס 2
42.90
39.90
42.90
839.8 m²
55.9 m²
55.9 m²
7.20
6.00
6.85
14.70
1
2
3
4
6
7
8
9
10
11
12
13
14
15
16
17
18
19
20
6'
7'
8'
9'
10'
11'
12'
13'
14'
15'
16'
17'
18'
19'
20'
