საქართველოს იუსტიციის სამინისტრო

საჯარო რეესტრის ეროვნული სააგენტო

საკადასტრო გეგმა

მიწის ნაკვეთის საკადასტრო კოდი: *01.14.02.016.008*

დანიშნულება: *არასასოფლო-სამეურნეო*

განცხადების რეგისტრაციის ნომერი: 058463-08

ნაკვეთის ფართობი: *1248* კვ.მ.

თბილისის სარეგისტრაციო სამსახური

მომზადების თარიღი 07.03.08

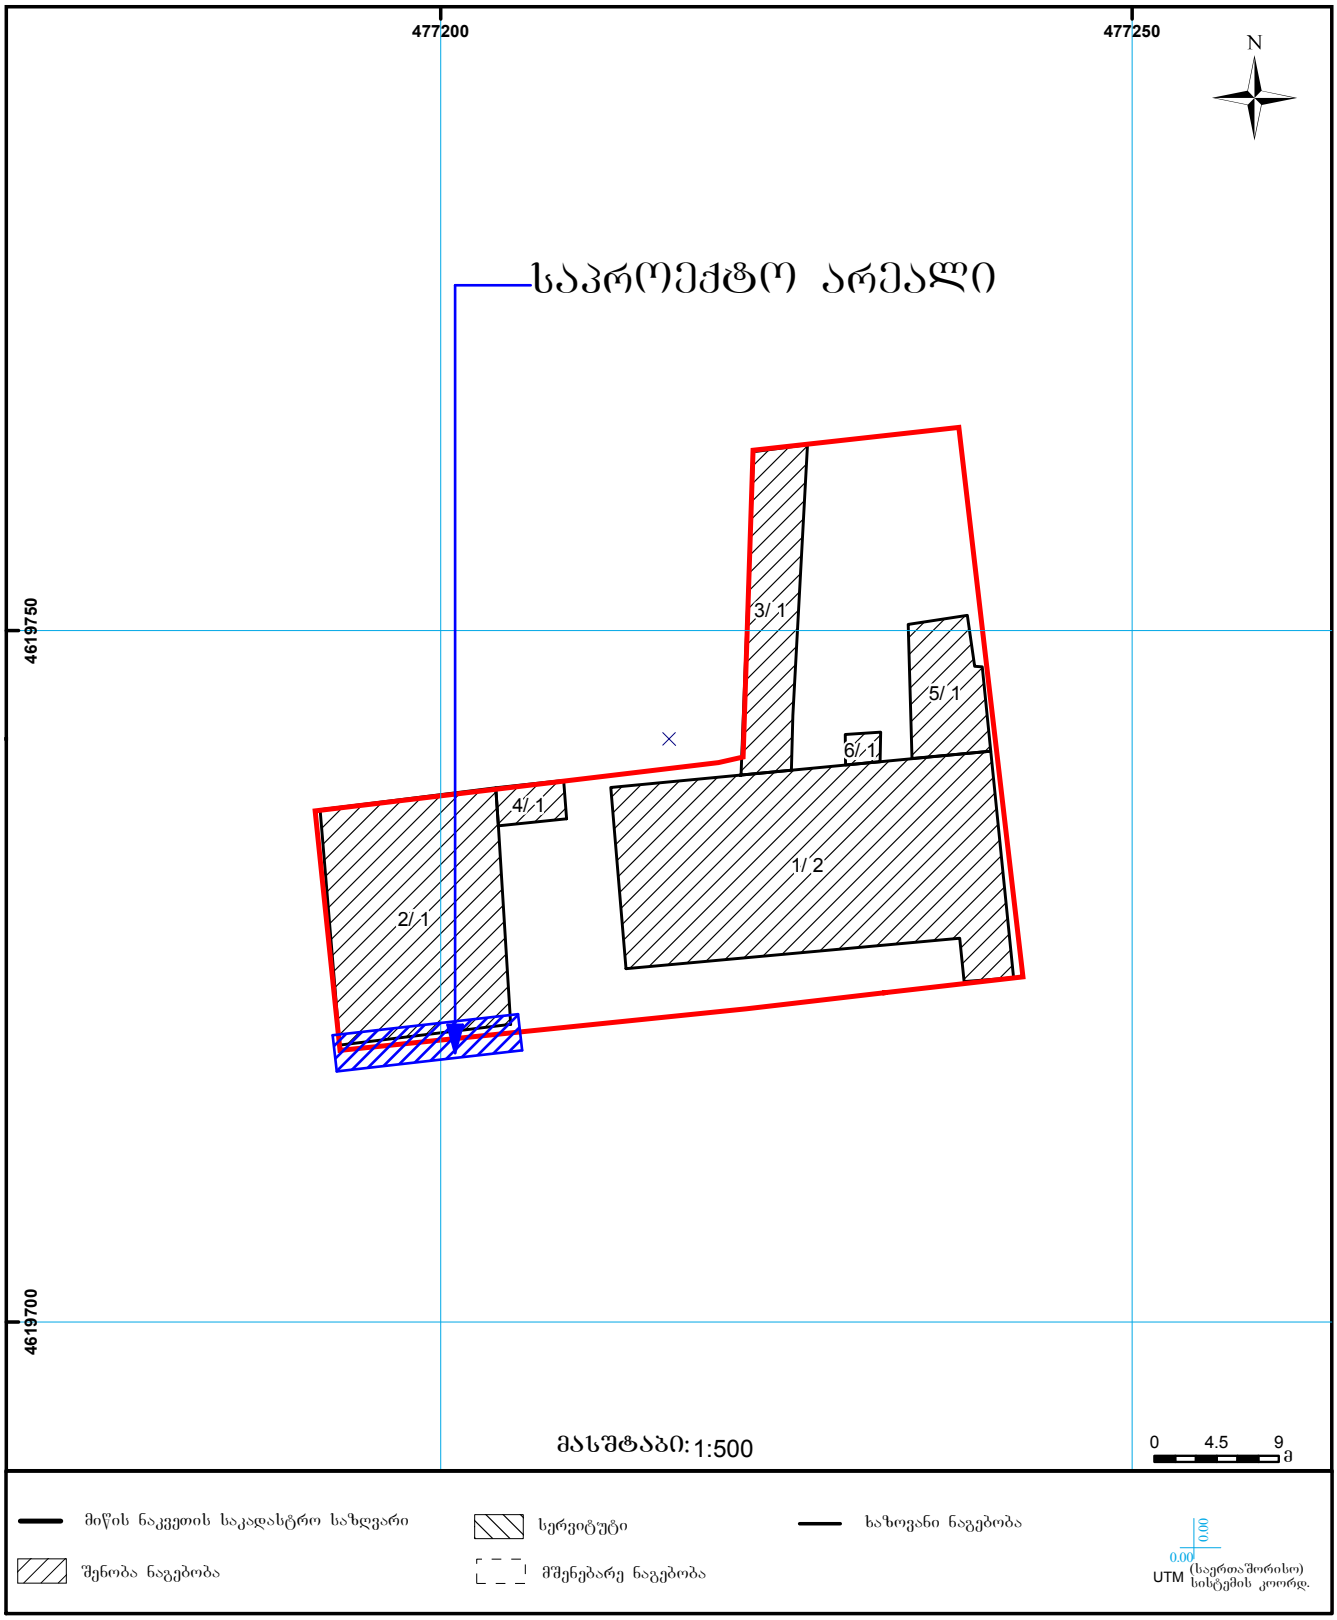


მეტალოპლასმასის ვიტრაჟი
ფერი თეთრი 1.50X2.80
მეტალოპლასმასის კარი
ფერი თეთრი 2.50X1.00
მეტალოპლასმასის ვიტრაჟი
ფერი თეთრი 1.50X2.10
2.50
+2.50
+2.50
+1.00
+1.00
+0.20
0.00
-0.30
0.73
2.800
1.77
1.00
1.85
2.10
0.60
10.85
CHILI
14 აგვისტო, 2024 14:48