მაქსიმალირი სიმაღლის სქემა

ფ №

არქიტექტურული პროექტი

გეგმარებითი ნაწილი

მრავალბინიანი საცხოვრებელი სახლი

±0 ნიშნული
512,00 აბსოლიტური ნიშნული

ა/დ ღერძის ხაზი

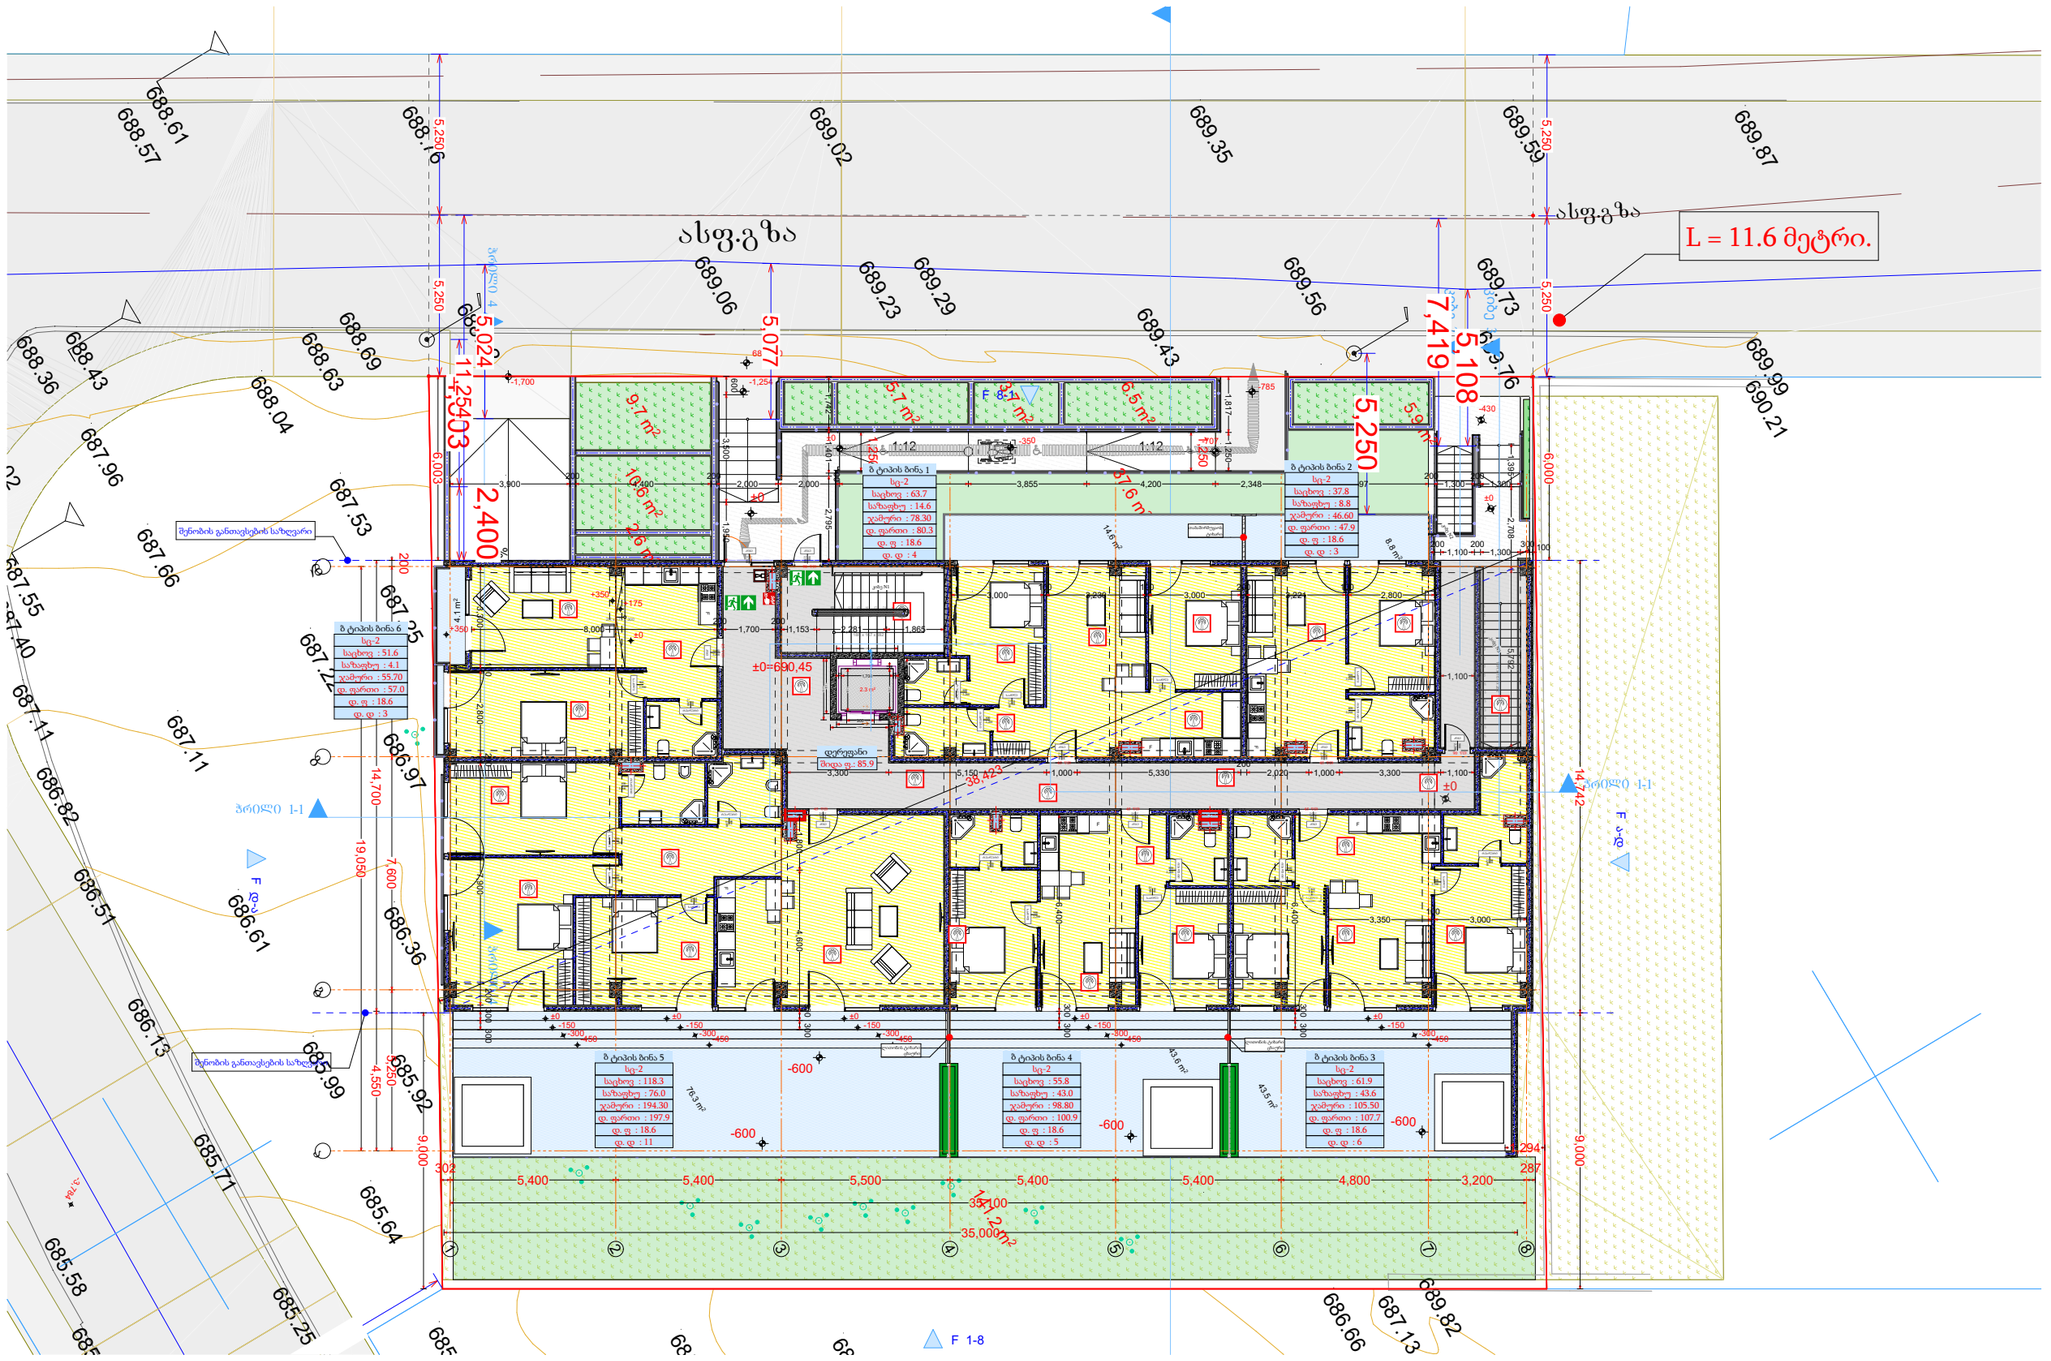

შენობის სიმაღლე და სართულიანობა
განსაზღვრულია გრგ-თი. N 53 (04/03/2020)

დირექტორი	ა. ნუცუბიძე		
პრ. ავტორი	ა. ნუცუბიძე		
შეასრულა	ა. შტაბი		
ფურც.	ფურც.	ფორმატი	მასშტაბი	თარიღი
		A 3		27.05.18

სრაფი

პროექტის შეთანხმება
მშენებლობის ნებართვა

შპს არქიბრამ

მაქსიმალირი სიმაღლის სქემა

ფ №

არქიტექტურული პროექტი

გეგმარებითი ნაწილი

მრავალბინიანი საცხოვრებელი სახლი

±0 ნიშნული
512,00 აბსოლიტური ნიშნული

ა/დ ღერძის ხაზი

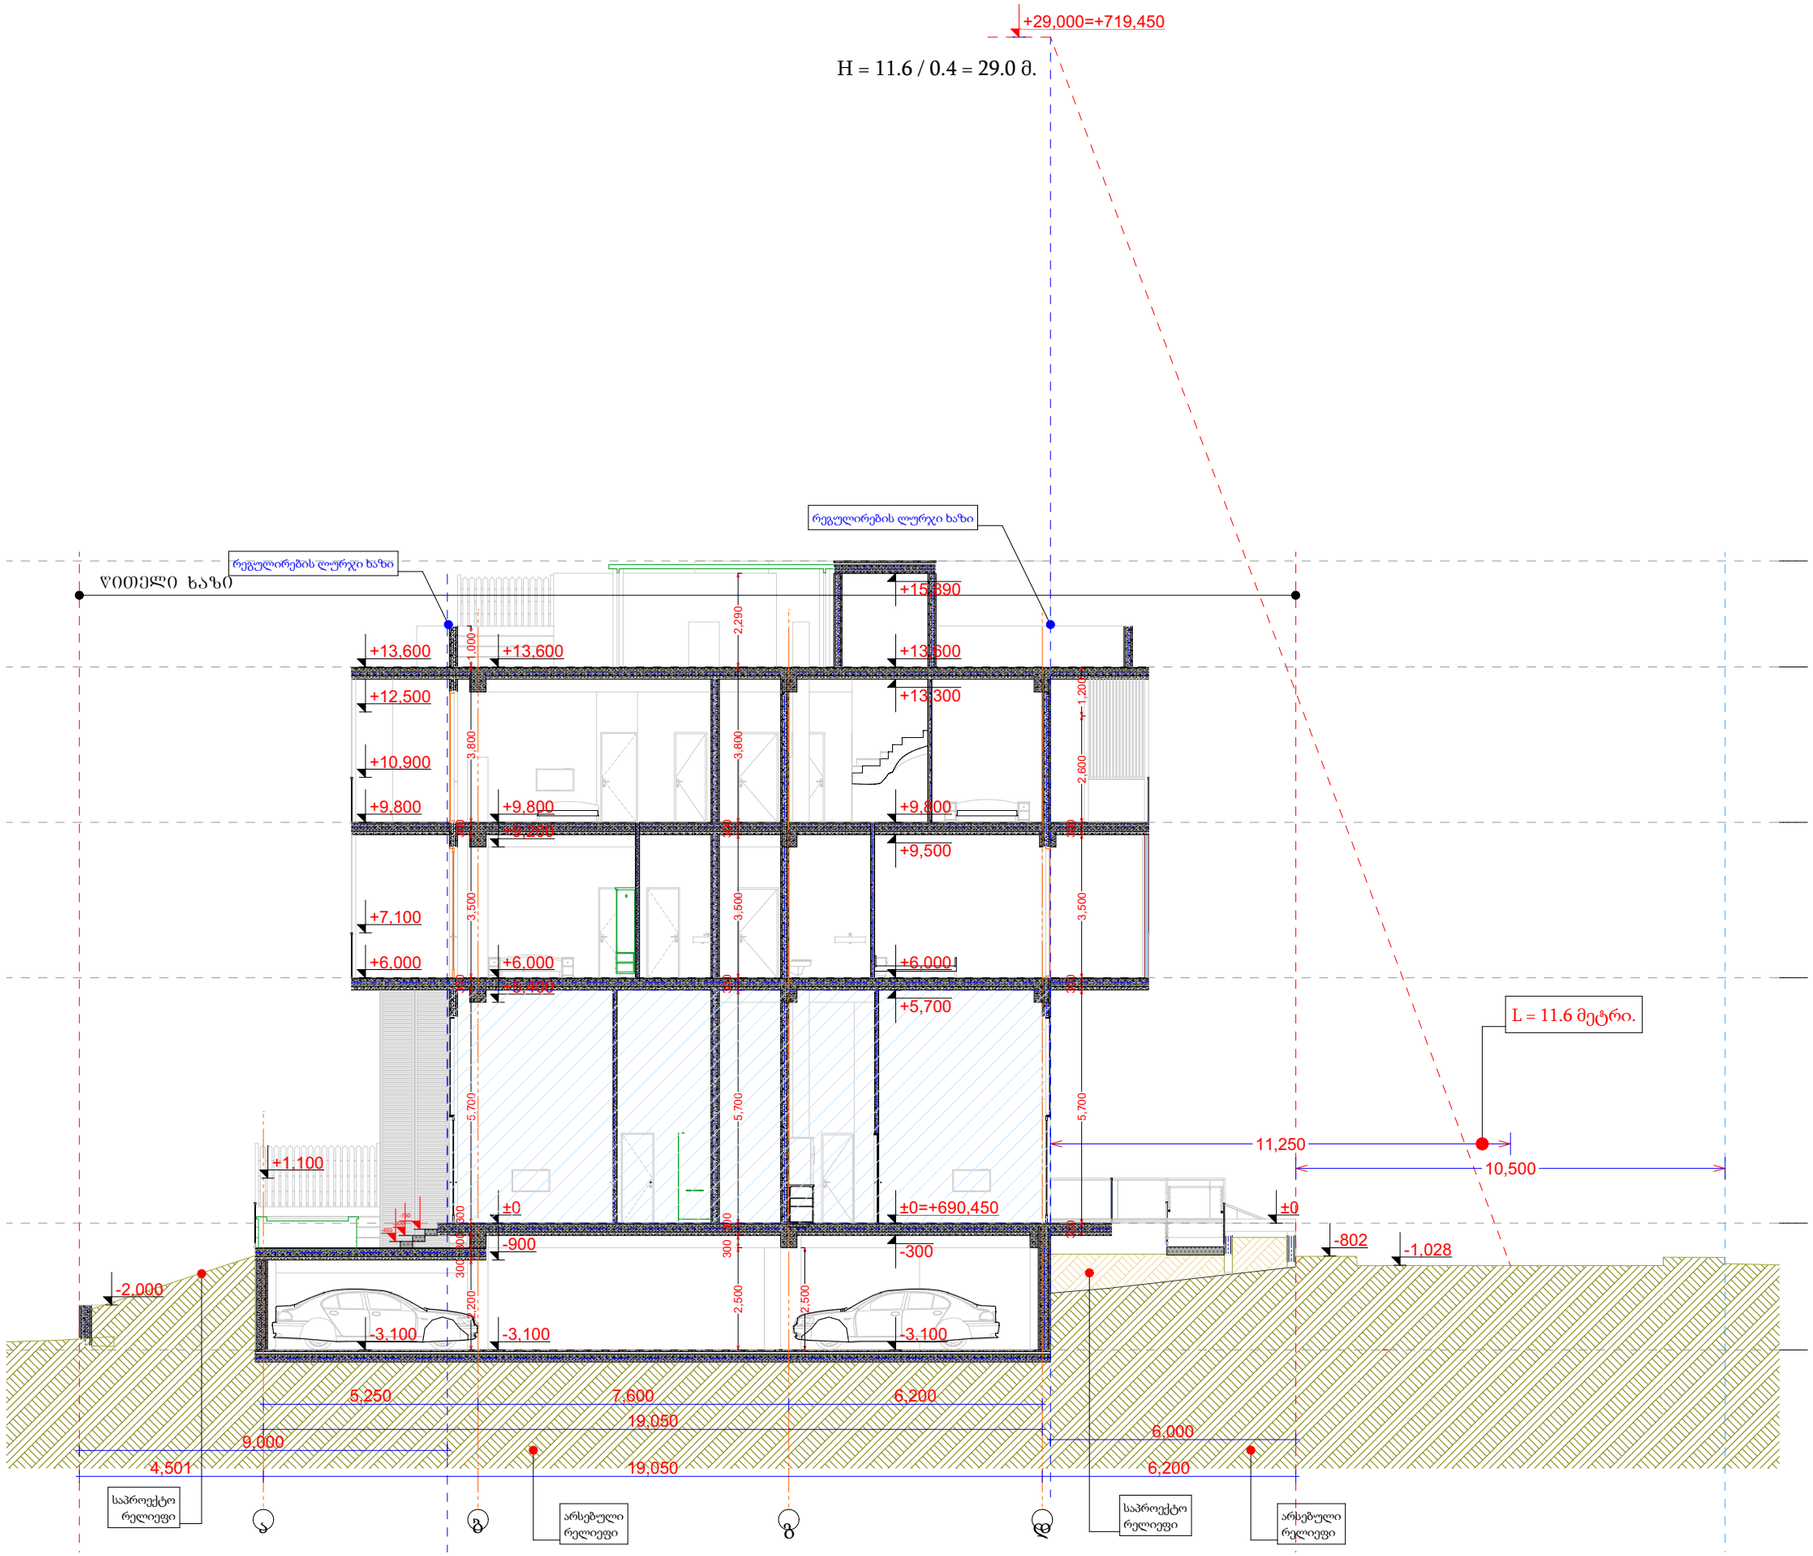

დირექტორი	ა. ხუცუბიძე		
პრ. ავტორი	ა. ბურგენიძე		
შეასრულა	ა. შტააძე		
ფურცა	ფურცა	ფორმატი	მასშტაბი	თარიღი
		A 3		27.05.18

სტადია

პროექტის შეთანხმება
მშენებლობის ნებართვა

შპს არქიბრამ

ARCHIGRAM