ფასადი ღერძებით ა-ჯ

1:100



ფასადი 1-8 ღერძებს შორის

1:100

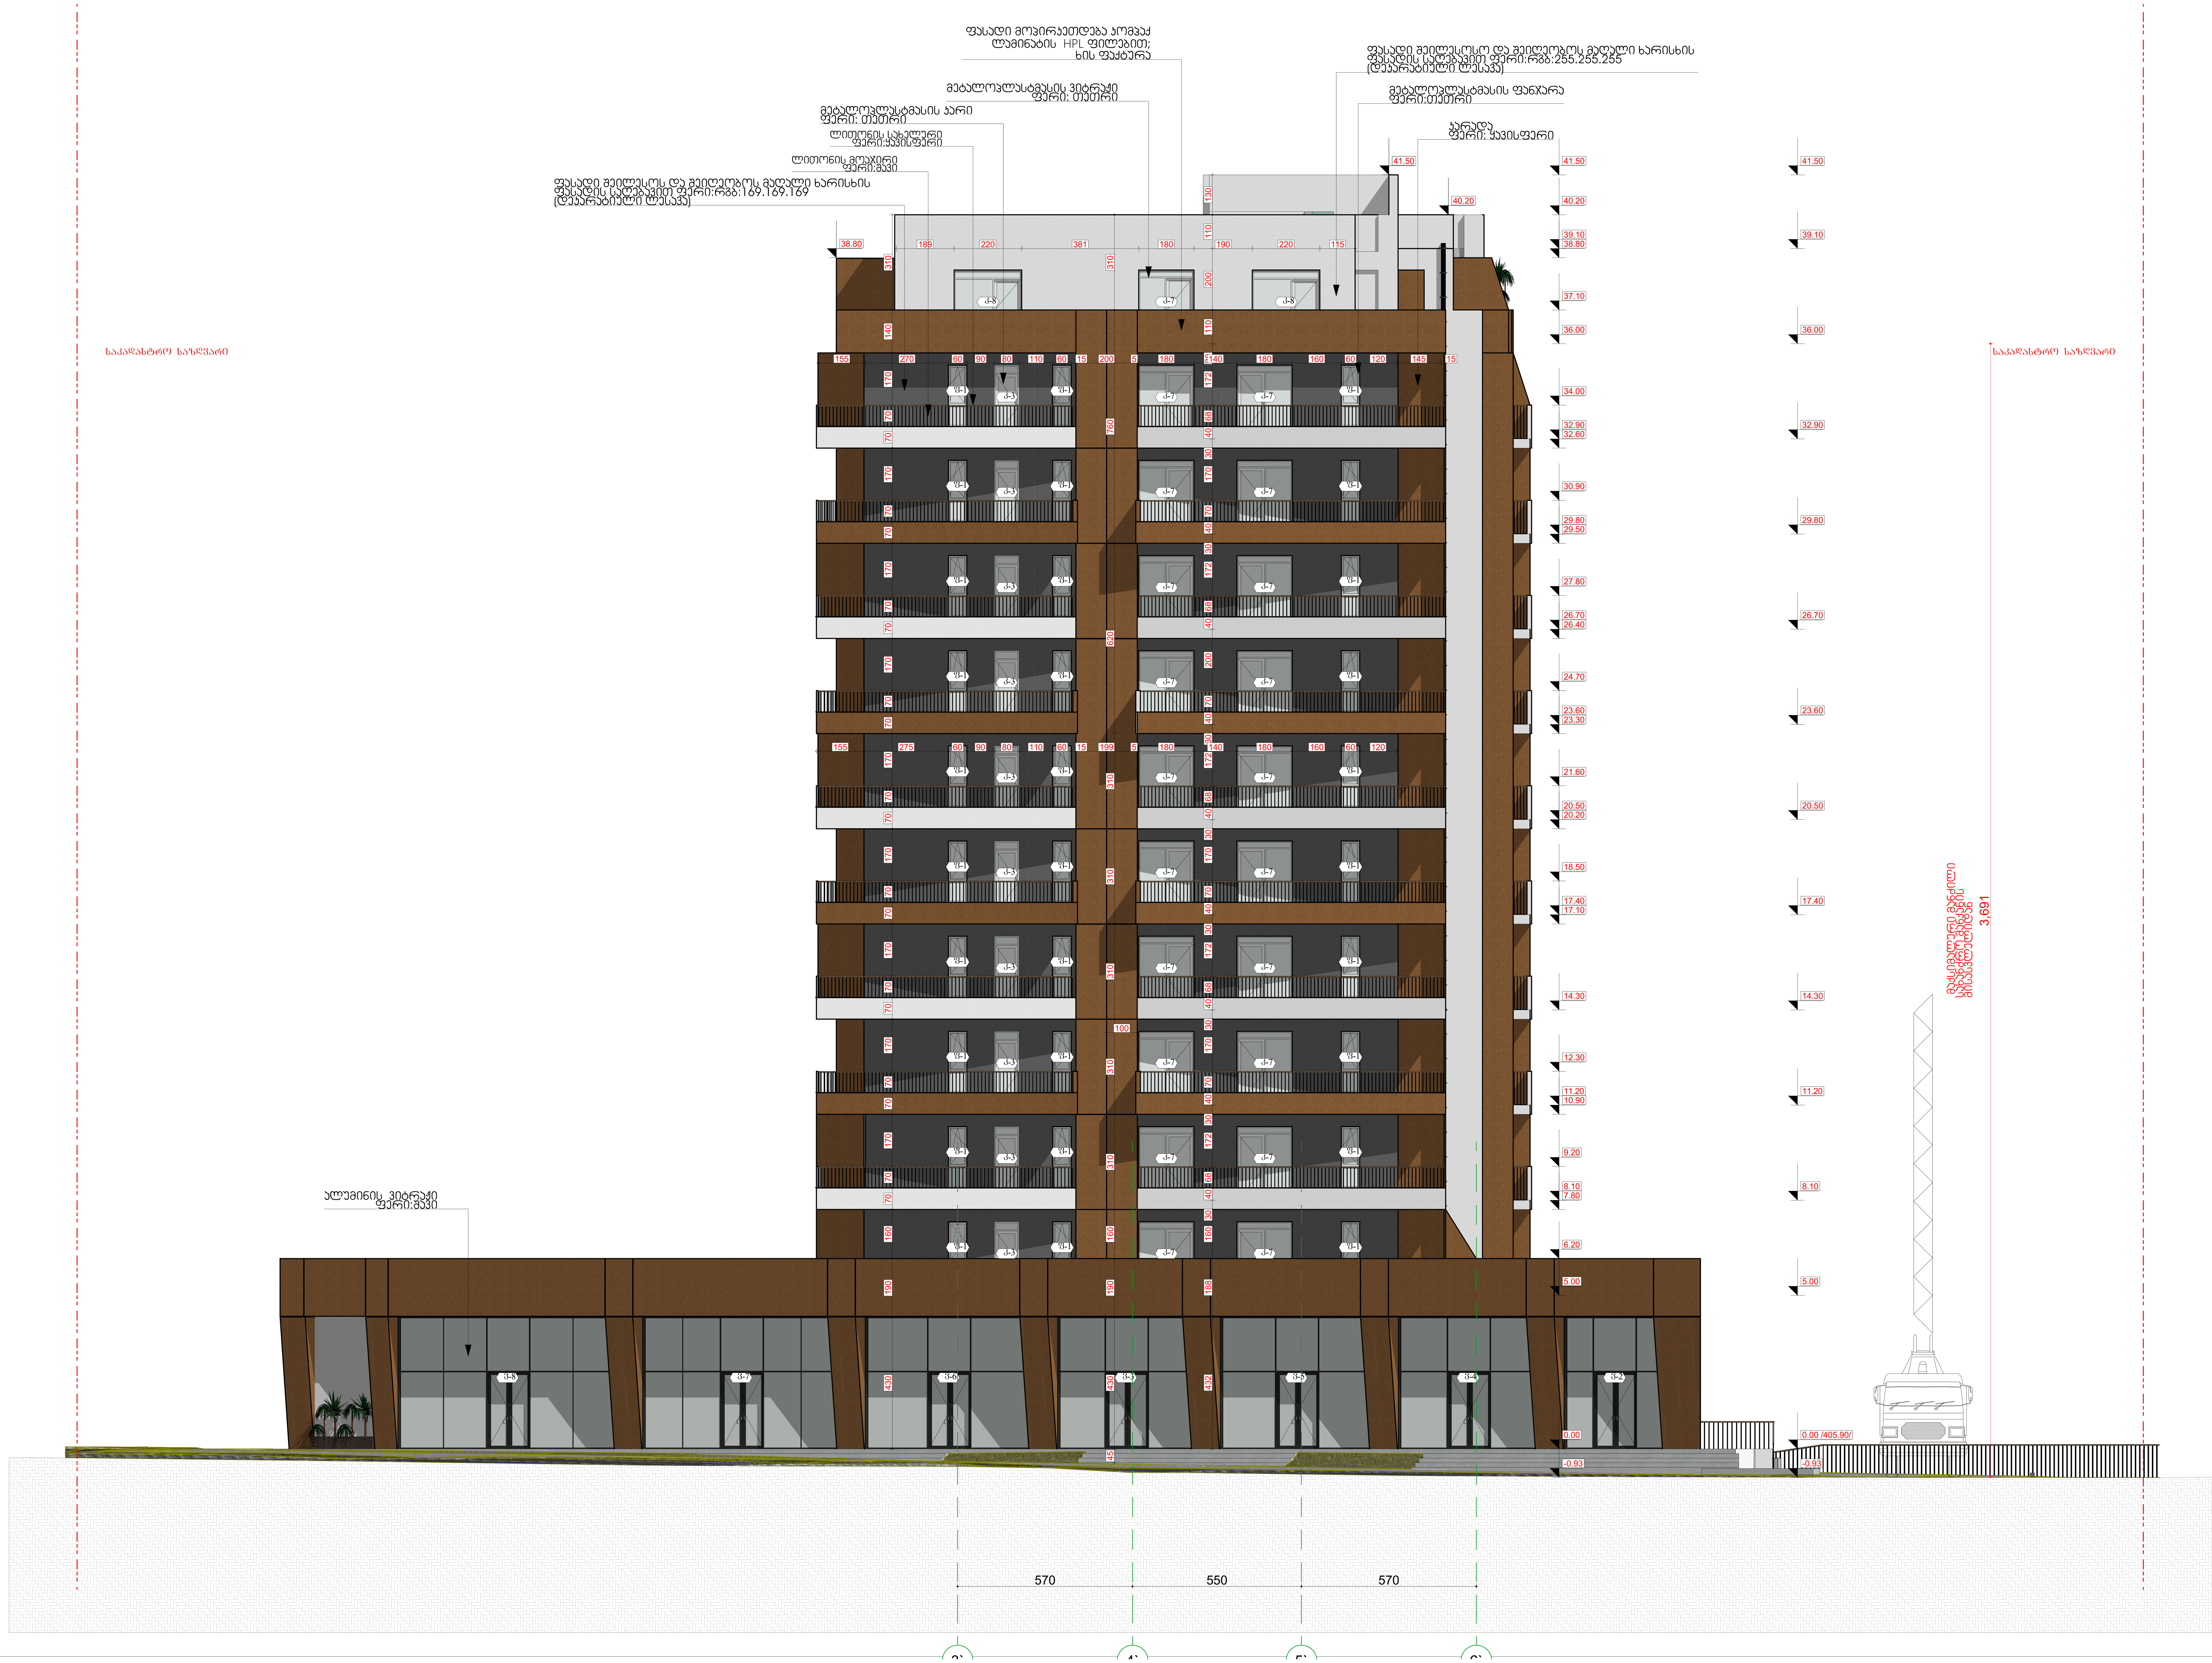

ფორმატი	დაკვეთა №	პროექტის №	ფაილის სახელი
A-1			

პირობითი აღნიშვნები

- 0.00 — ნიშნ. გეგმაზე
- 6.00 — ნიშნ. ჭრილზე
- 301.0 / 397.1 — გარე ნიშნ.
- 5 — ღერძი
- 1 — ჭრილის ხაზი
- ბლოკის კედელი
- ბეტონის კედელი

შენიშვნები

1. ნახაზზე ზომები მოცემულია სანტიმეტრებში;
2. ნახაზზე ყველა ცვლილება მშენებლობისას შეთანხმებული უნდა იყოს პროექტის ავტორთან;
3. ფურცლის კორექტირებით ავტომატურად უქმდება წინა ვარიანტი;

სიტუაციური სქემა

დამკვეთი

„სოლუმ პარტნიორი"

პროექტი

მრავალბინიანი საცხოვრებელი სახლი

მისამართი

ქ. თბილისი, ქუჩა დოლიძის, №9
მიმდებარედ
ს.კ 01.18.13.020.066

თანამდებობა	გვარი	ხელმოწერა
დირექტორი	ლ.დევაძე	
მთ.არქიტექტორი	მ.ღურწიძე	
დაამუშავა	მ.ღურწიძე	

არქიტექტურული ნაწილი

მასშტაბი	1:100	თარიღი	
ფასადი 1-8 ღერძებს შორის		კორექტირება	
		№	
		1	
		2	
		3	
		4	
		5	
		6	
სტადია		ინდექსი	ფურც.
სტადია პროექტი			

ფასადი ა-ჯ ღერძებს შორის

1:100

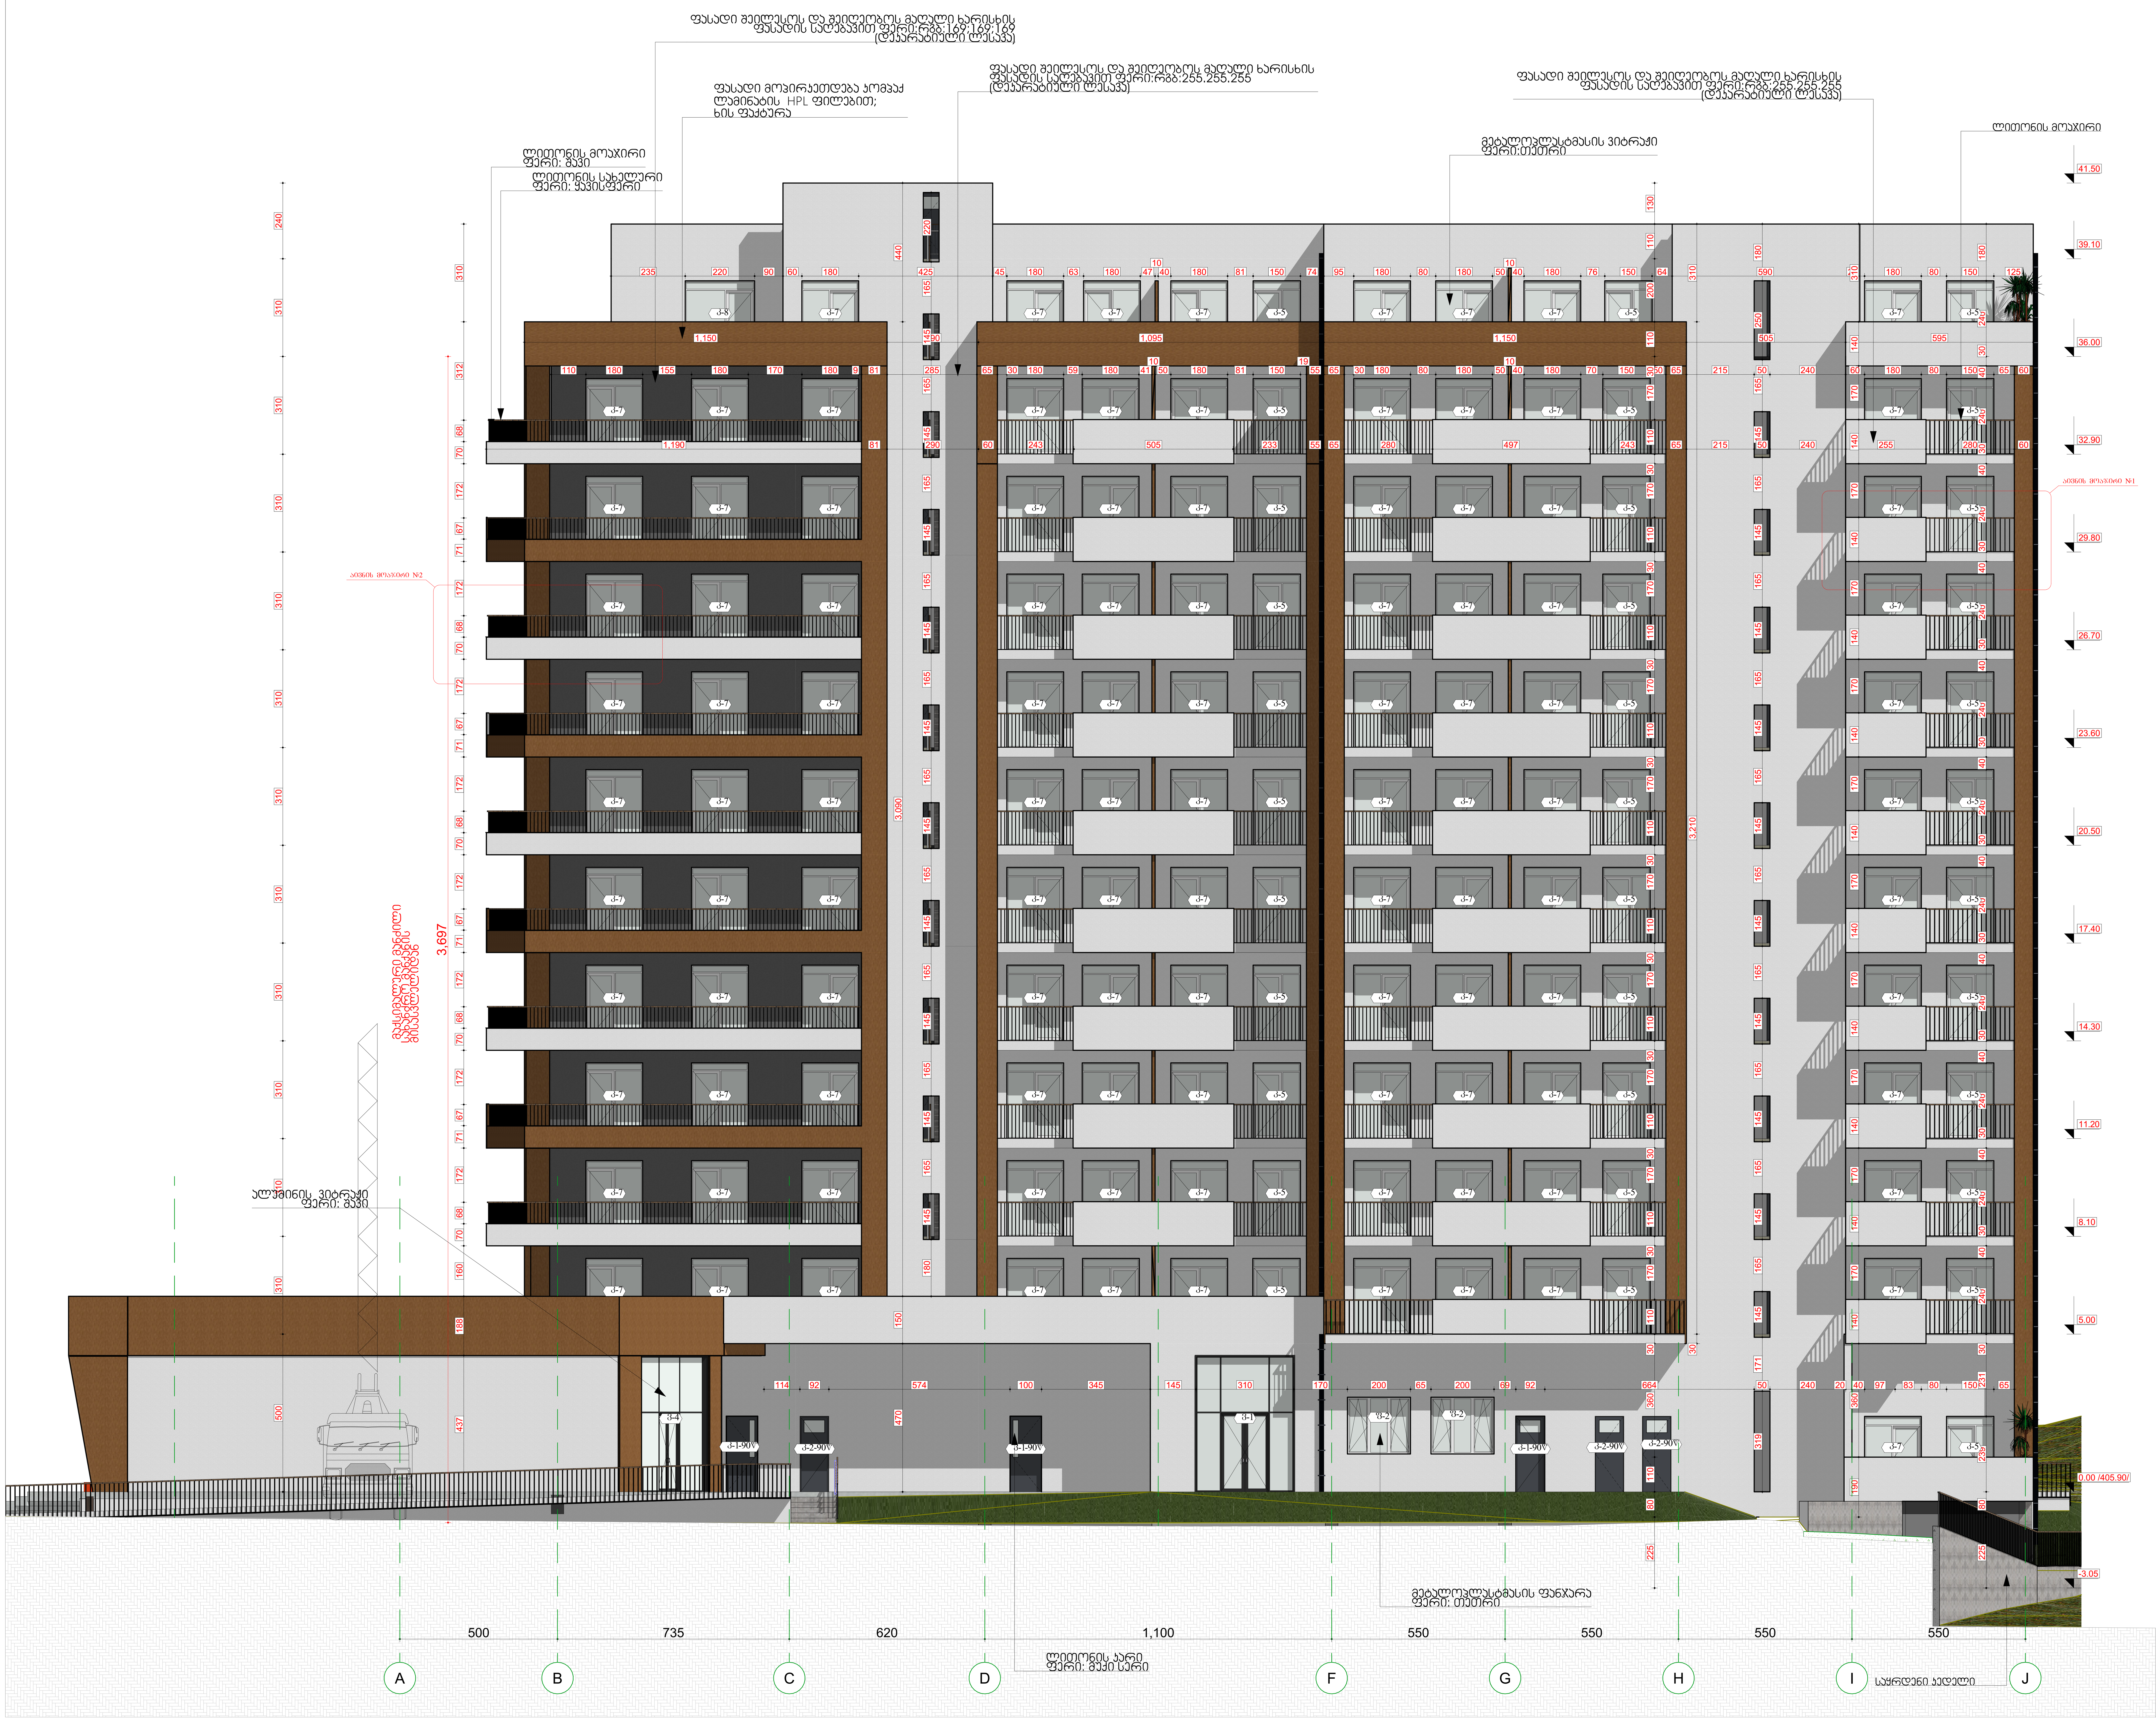

ფორმატი	დაკვეთა №	პროექტის №	ფაილის სახელი
A-1			

პირობითი აღნიშვნები

- 0.00 — ნიშ. გეგმაზე
- 6.00 — ნიშ. ჭრილზე
- 301.0 / 397.1 — გარე ნიშ.
- 5 — ღერძი
- 1 — ჭრილის ხაზი
- ბლოკის კედელი
- ბეტონის კედელი

შენიშვნები

1. ნახაზზე ზომები მოცემულია სანტიმეტრებში;
2. ნახაზზე ყველა ცვლილება მშენებლობისას შეთანხმებული უნდა იყოს პროექტის ავტორთან;
3. ფურცლის კორექტირებით ავტომატურად უქმდება წინა ვარიანტი;

სიტუაციური სქემა

დამკვეთი
„სოლუმ პარტნიორი"

პროექტი
მრავალბინიანი საცხოვრებელი სახლი

მისამართი
ქ. თბილისი, ქუჩა ღოღობერიძე, №9 მიმდებარედ
ს.კ 01.18.13.020.066

თანამდებობა	გვარი	ხელმოწერა
დირექტორი	ლ.დევაძე	
მთ.არქიტექტორი	მ.უჯრმიძე	
დაამუშავა	მ.უჯრმიძე	

არქიტექტურული ნაწილი

მასშტაბი	1:100	თარიღი

ფასადი ა-ჯ ღერძებს შორის

კორექტირება

№		
1		
2		
3		
4		
5		
6		

სტადია	ინდექსი	ფურც.
სტადია პროექტი		

ფასადი 3,,-6,,ღერძებს შორის

1:100

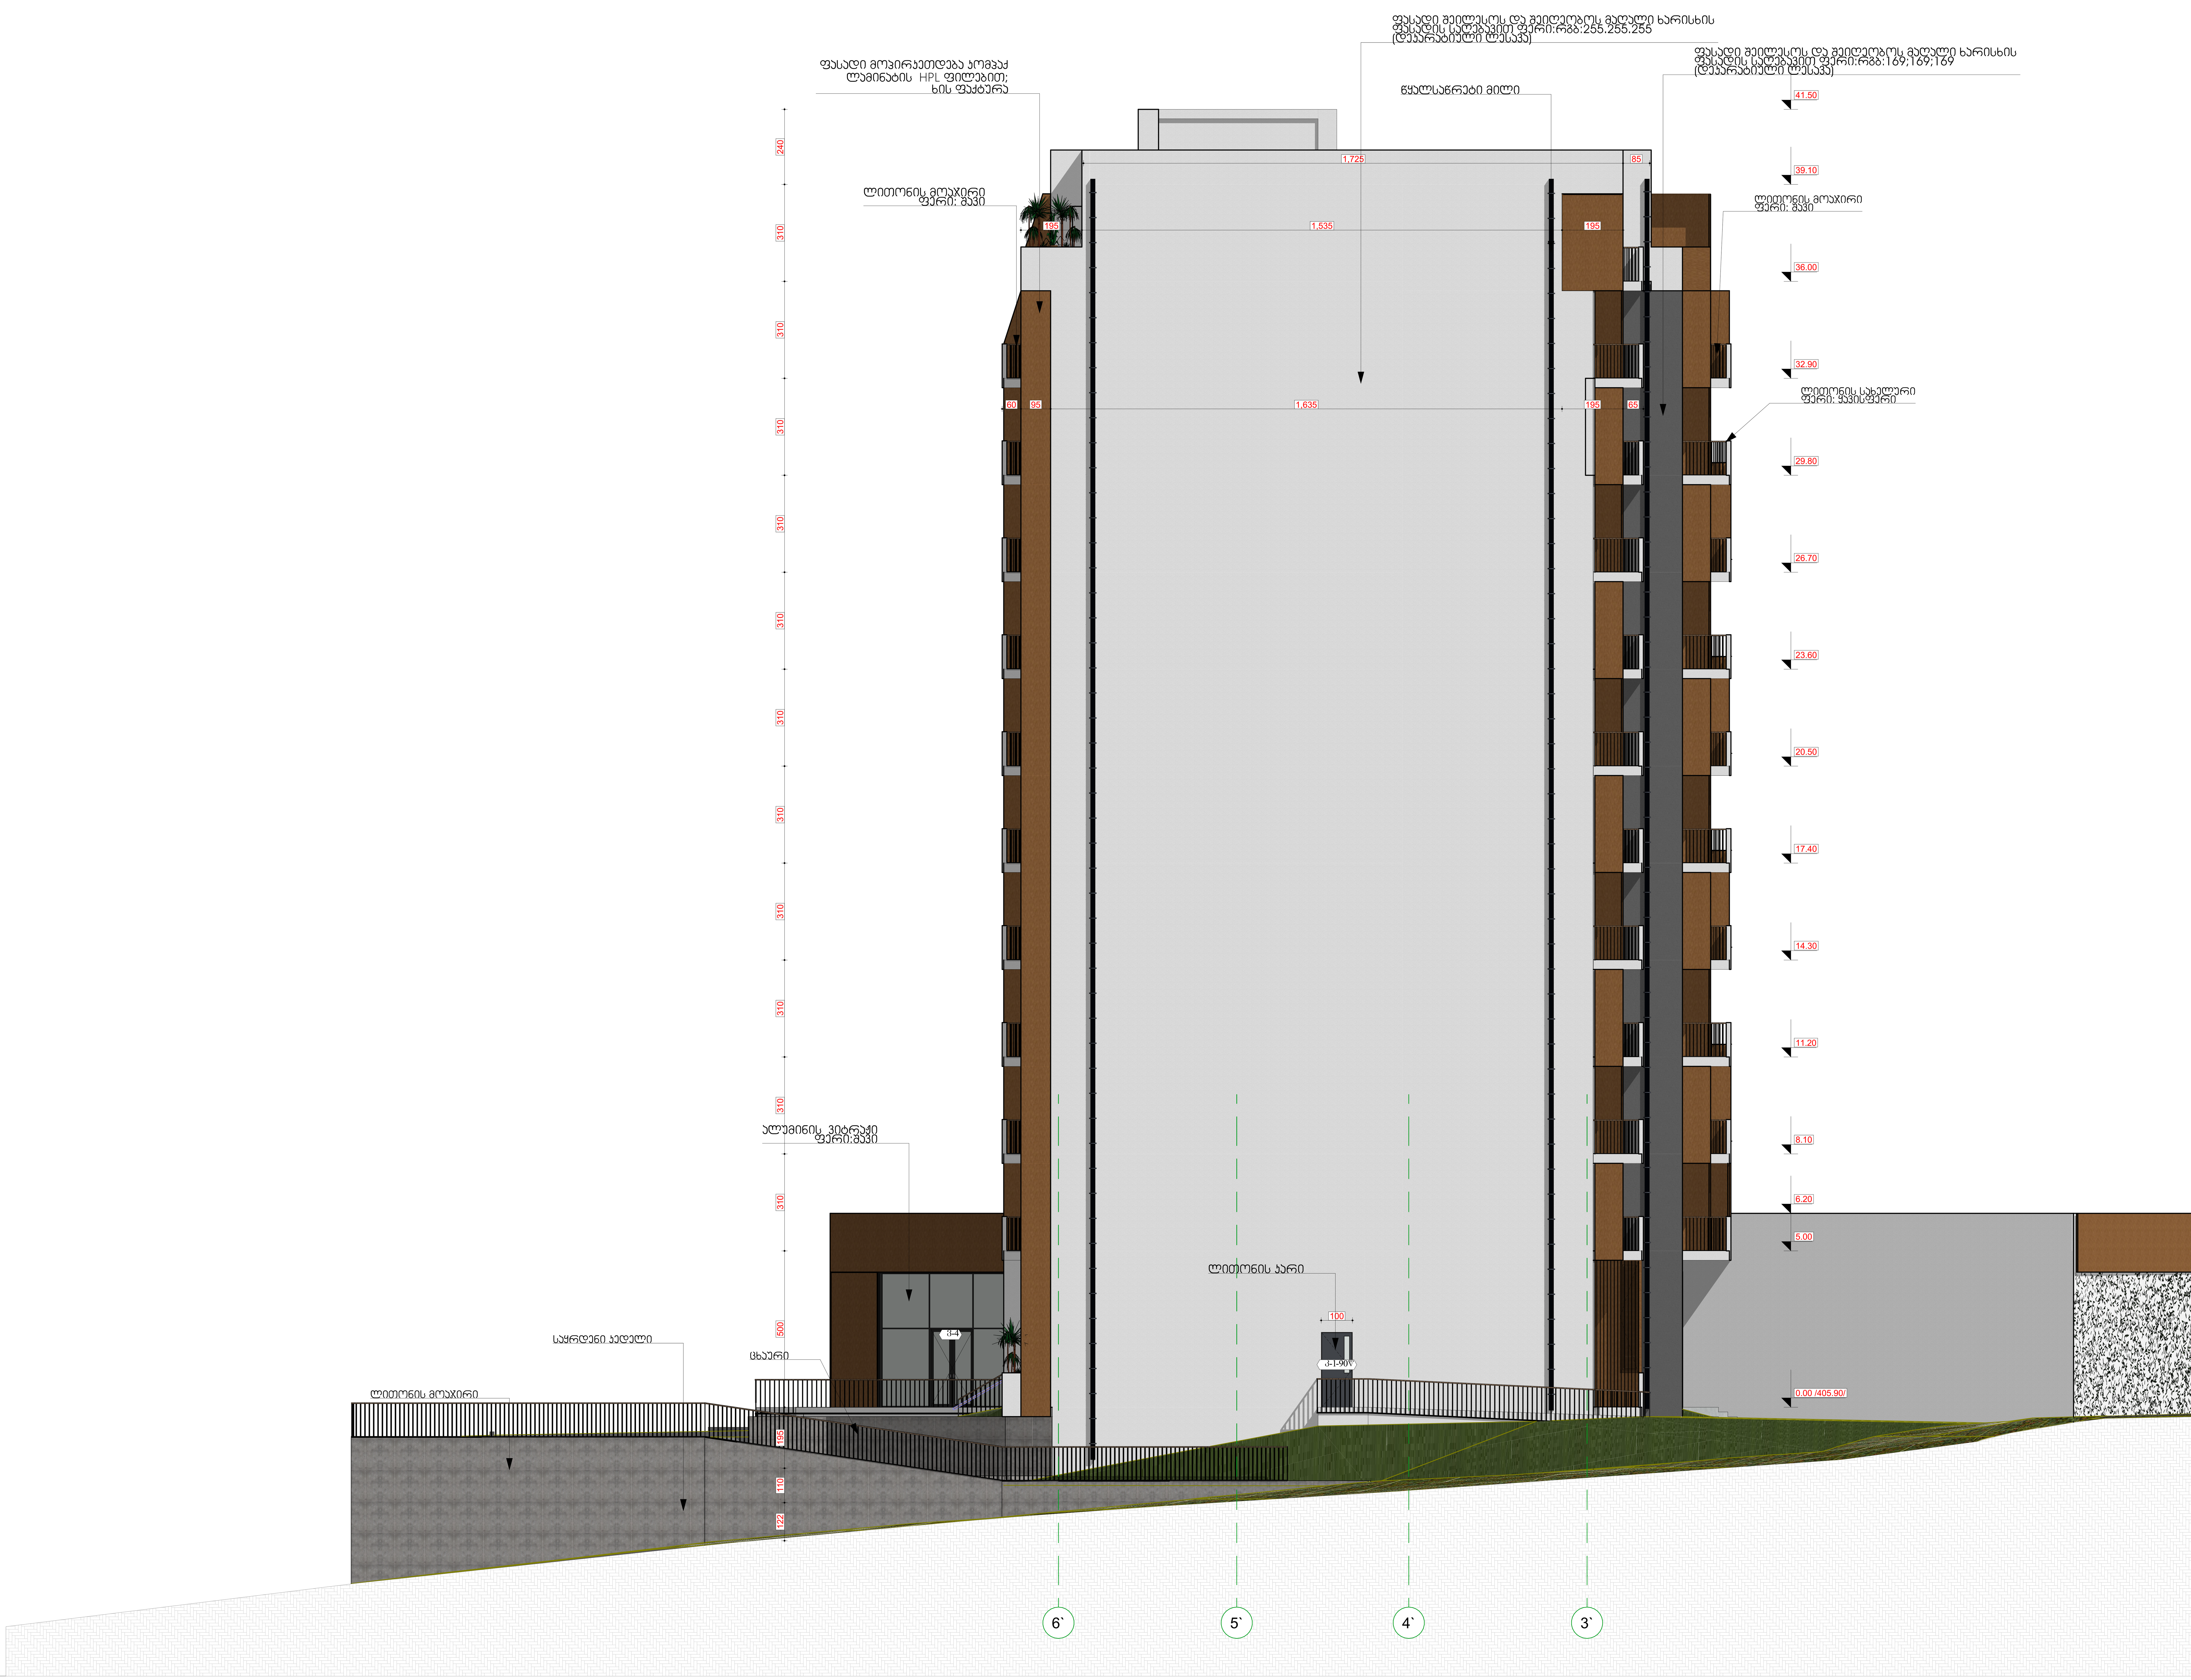

ფორმატი	დაკვეთა №	პროექტის №	ფაილის სახელი
A-1			

პირობითი აღნიშვნები

0.00	ნიშნ. გეგმაზე
6.00	ნიშნ. ჭრილზე
301.0 / 397.1	გარე ნიშნ.
5	ღერძი
1	ჭრილის ხაზი
	ბლოკის კედელი
	ბეტონის კედელი

შენიშვნები

1. ნახაზზე ზომები მოცემულია სანტიმეტრებში;
2. ნახაზზე ყველა ცვლილება მშენებლობისას შეთანხმებული უნდა იყოს პროექტის ავტორთან;
3. ფურცლის კორექტირებით ავტომატურად უქმდება წინა ვარიანტი;

სიტუაციური სქემა

დამკვეთი
„სოლუმ პარტნიორი"

პროექტი
მრავალბინიანი საცხოვრებელი სახლი

მისამართი
ქ. თბილისი, ქუჩა დოლიძე, №9
მიმდებარედ
ს.კ 01.18.13.020.066

თანამდებობა	გვარი	ხელმოწერა
დირექტორი	ლ.დევაძე	
მთ.არქიტექტორი	მ.ფურცელაძე	
დაამუშავა	მ.ფურცელაძე	

არქიტექტურული ნაწილი

მასშტაბი	1:100	თარიღი	
		კორექტირება	
ფასადი 3,,-6,,ღერძებს შორის		№	
		1	
		2	
		3	
		4	
		5	
		6	

სტადია	ინდექსი	ფურც.
სტადია პროექტი		

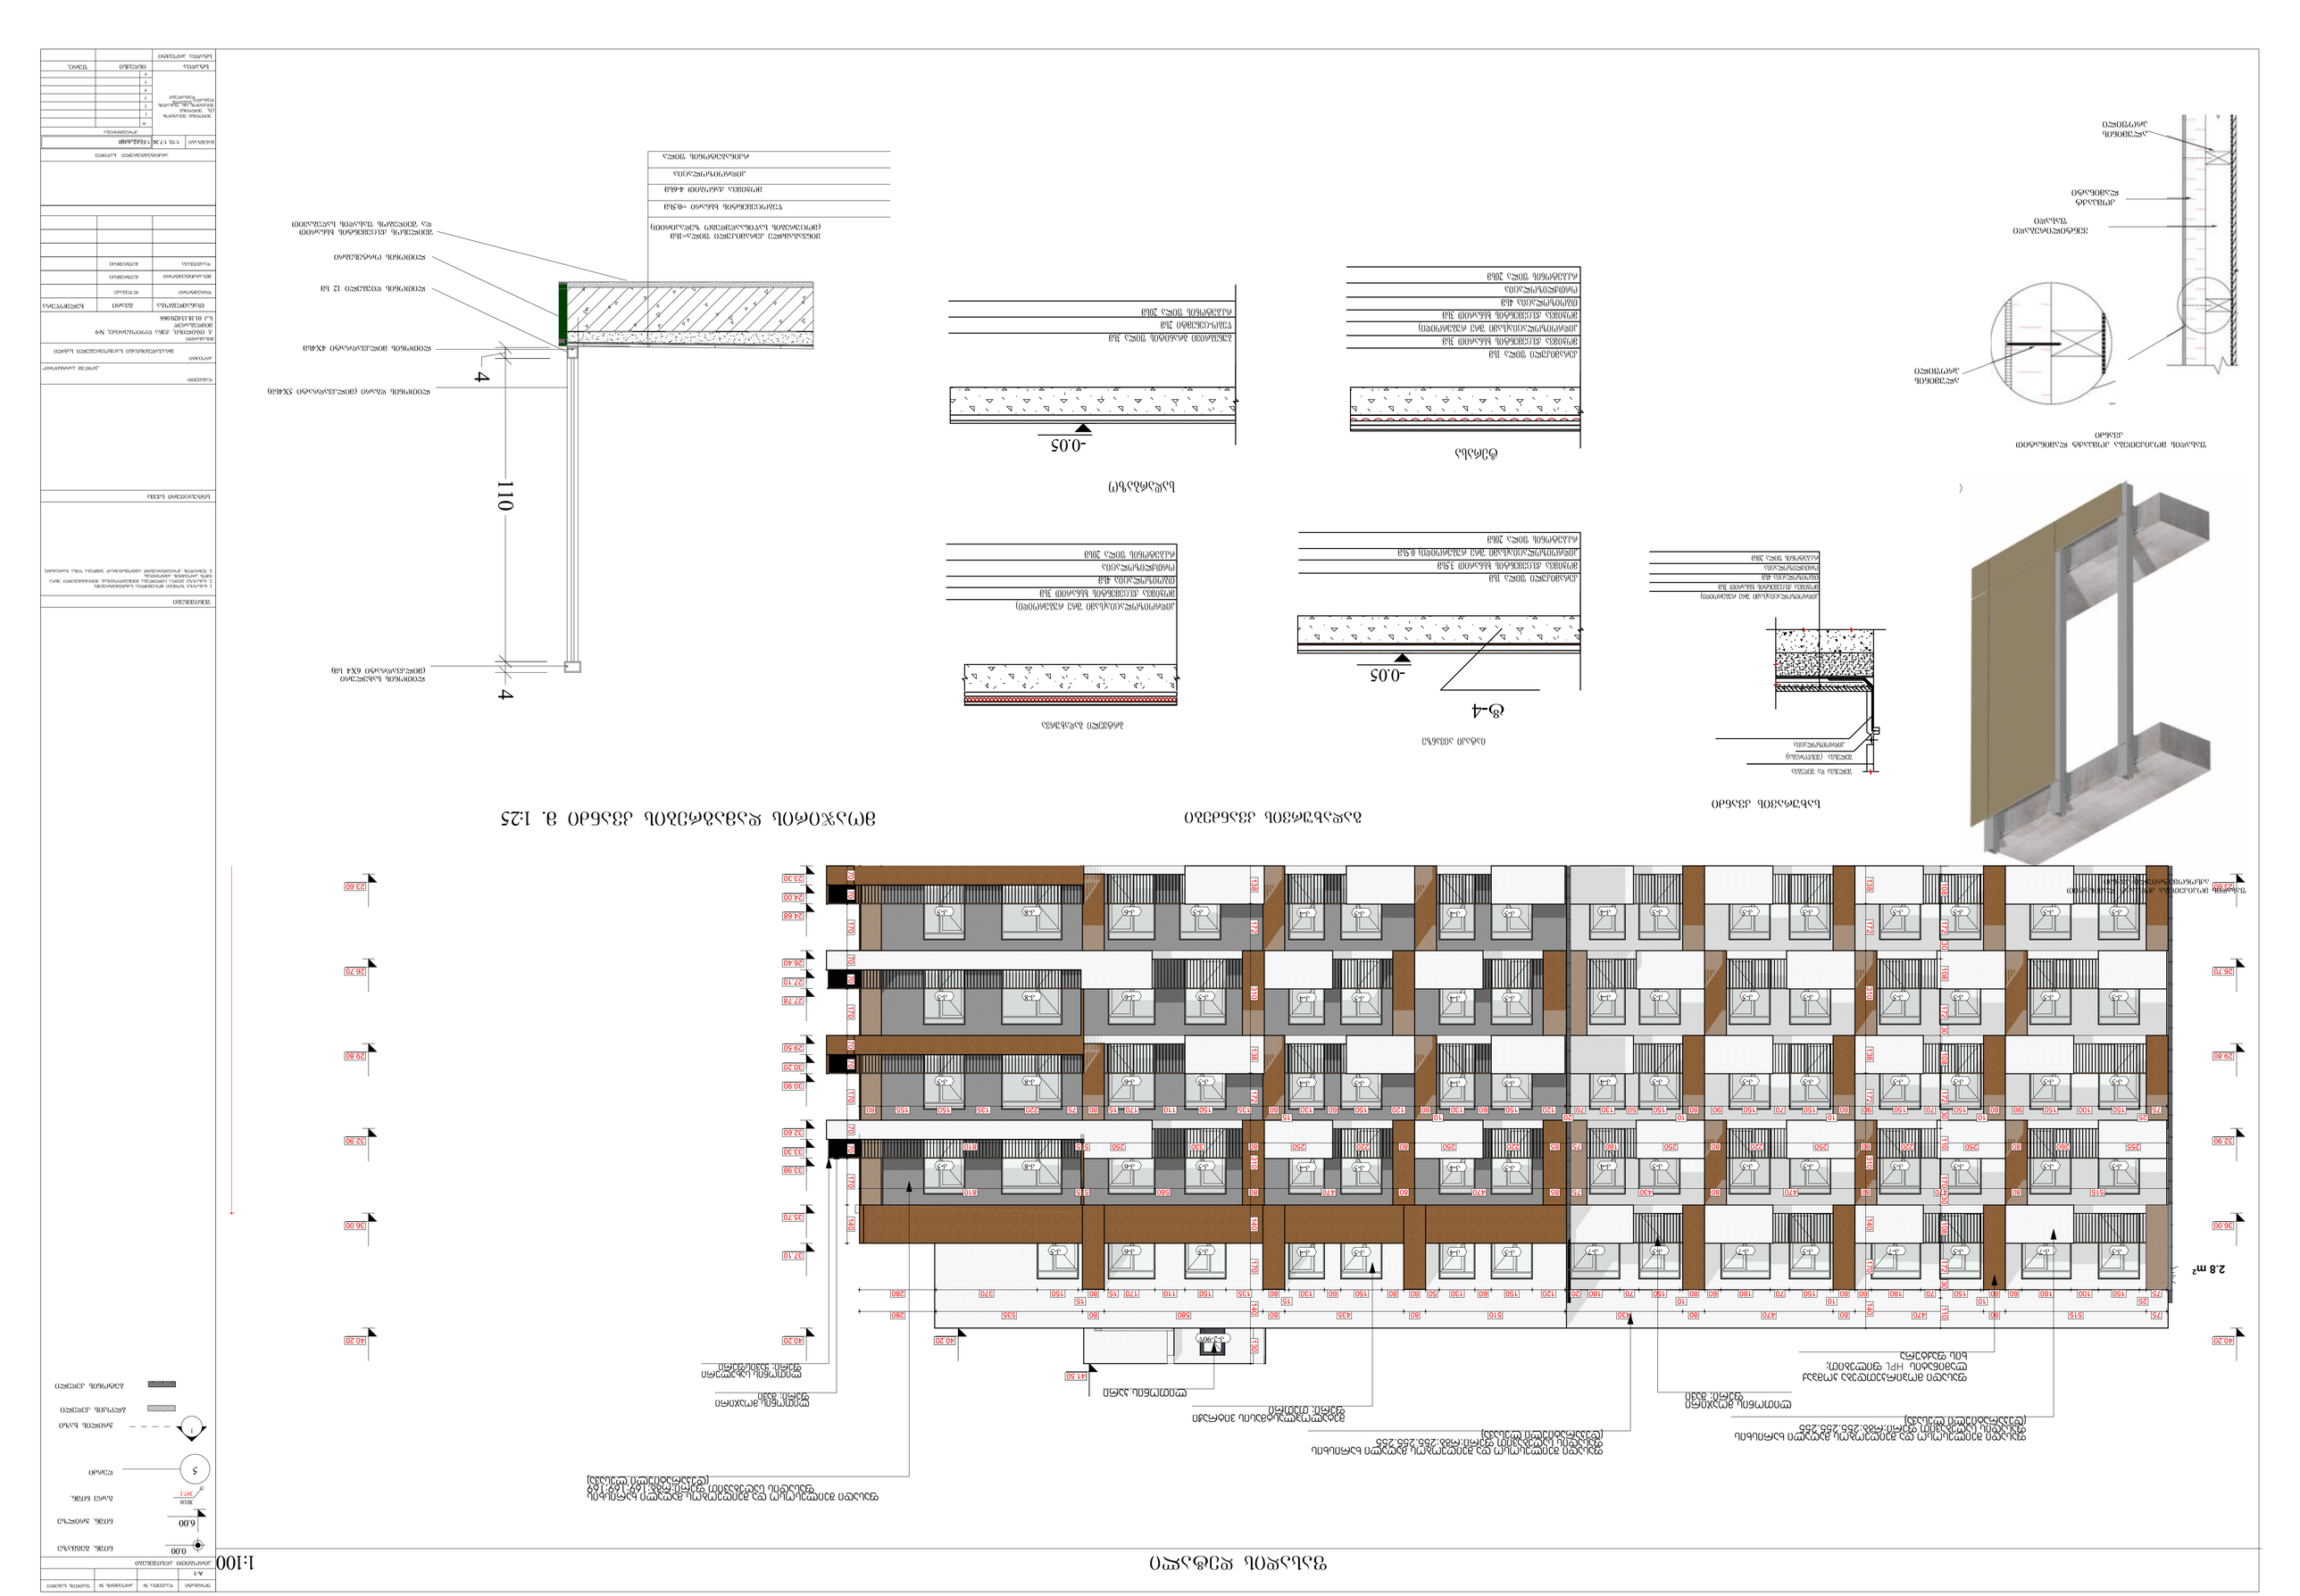
1:100

ვარიანტი ნებადართული ალუმინის ფანჯრების

ნიმუშის N	1-1	1-2
ფანჯრების რაოდენობა	30	2
ზომა	60×200	200×180
ფანჯრის ხედი		
ფანჯრის სქემა	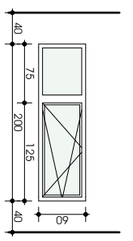	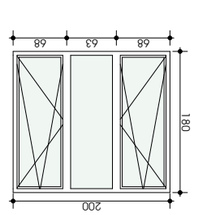

ნიმუშის N	2-1	2-2	2-3	2-4	2-5
ფანჯრების რაოდენობა	1	1	1	1	1
ზომა	100×240	92×240	92×210	92×240	92×240
ფანჯრის ხედი			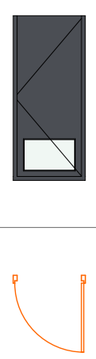	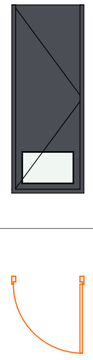	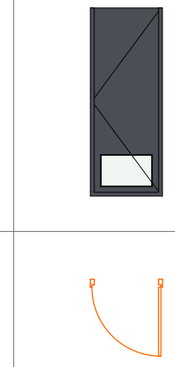
ფანჯრის სქემა					


ნიმუშის N	3-3	3-4	3-5	3-6	3-7	3-8
ფანჯრების რაოდენობა	1	1	1	11	134	13
ზომა	80×240	130×240	150×240	170×240	180×240	220×240
ფანჯრის ხედი	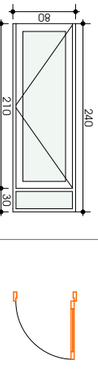	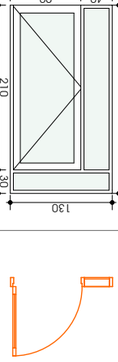	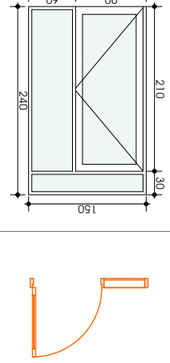			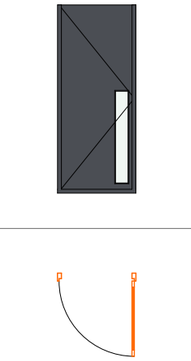
ფანჯრის სქემა						

































ვიზრაჟის სპეციფიკაცია

სახელი	ვ-1	ვ-2	ვ-3	ვ-4	ვ-5
რაოდენობა	2	1	1	2	1
ზომა	310×430	355×430	485×430	495×430	540×430
ზედხედი	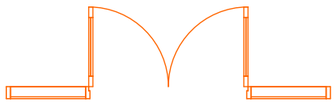				
წინხედი	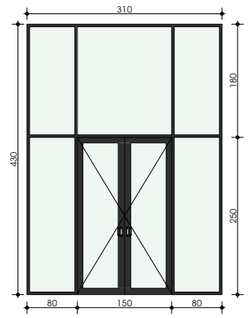	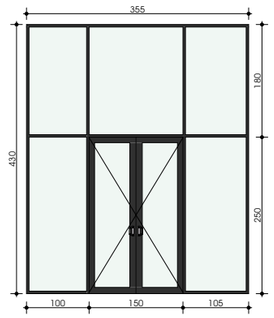	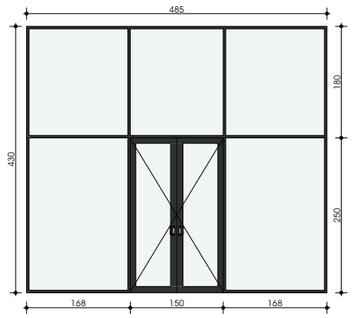	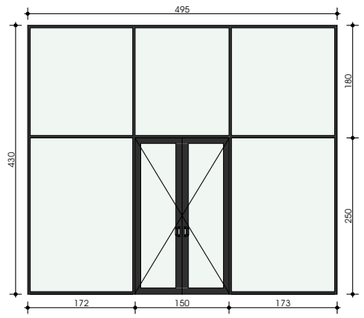	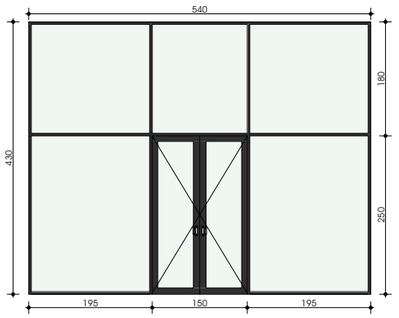

სახელი	ვ-6	ვ-7	ვ-8
რაოდენობა	1	1	1
ზომა	590×430	700×430	780×430
ზედხედი			
წინხედი	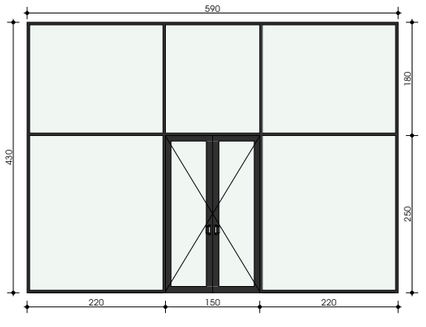	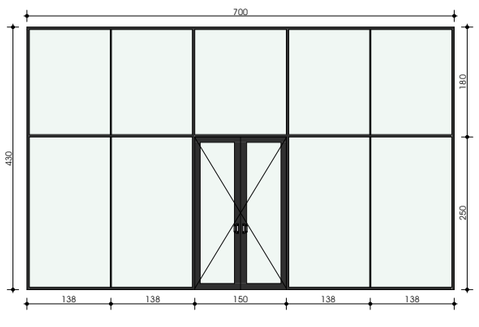	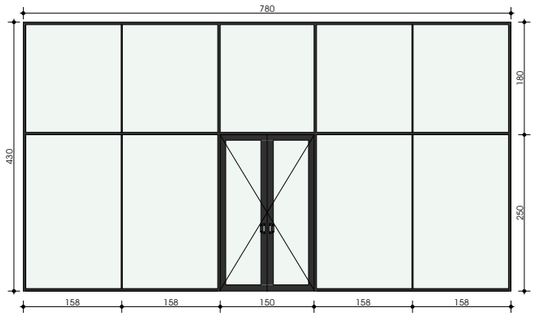

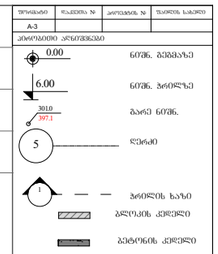

ტექნიკური მითითებები

1. ნახატზე ზომები მოცემულია სანტიმეტრებში.
2. ნახატის ტექნიკური ინფორმაცია ფანჯრების ტიპის მიხედვით.

სპეციალური ხაზები

ავტორი



მობილური
ს.კ 01.18.13020.066

თანამდებობა	ხელი	ხელმოწერა

არქიტექტურული ნაწილი

მასშტაბი	1:0.59	ნახატის

არქიტექტორი

	1	
	2	
	3	
	4	
	5	
	6	

ხელმძღვანელი	ნინო ბერიძე	ფირმა

0.


1:200

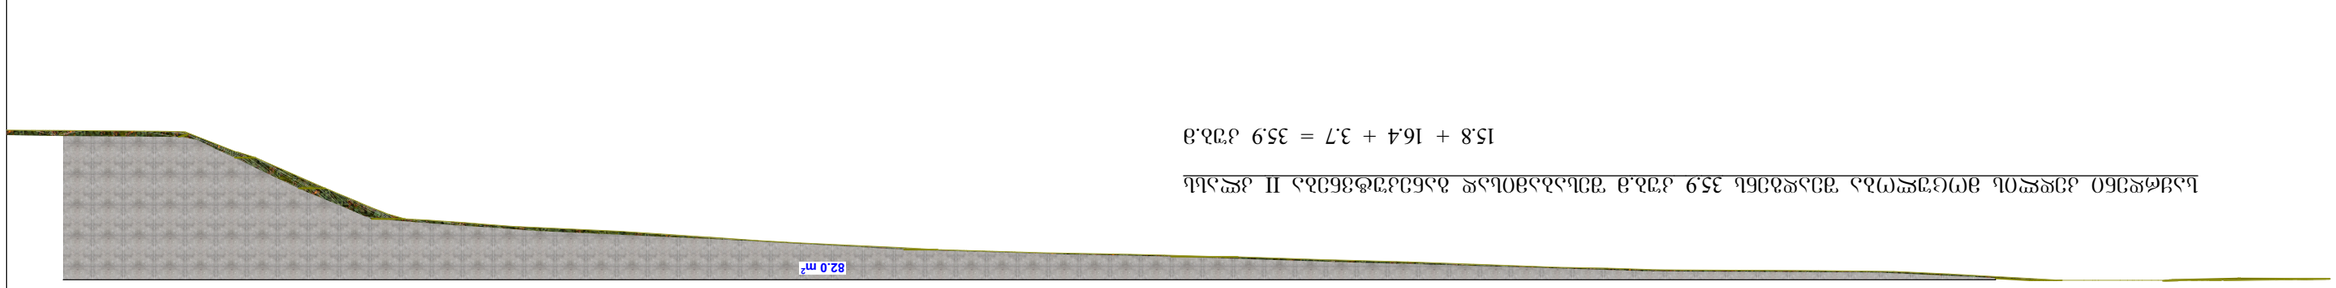


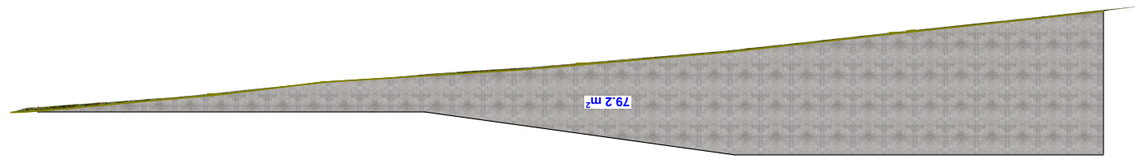


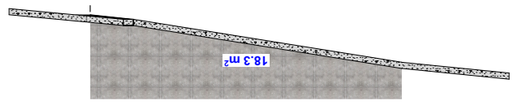



15.8 + 16.4 + 3.7 = 35.9 дэд.э

15.8 + 16.4 + 3.7 = 35.9 дэд.э






