asf. qza

7.8 m

+13.68

483750

4615850

ნახაზის დასახელება	ტოპოგრაფიული გეგმა
ობიექტის დასახელება	ქ. თბილისი, ვაკის რაიონი, ი. ჭავჭავაძის გამზ. №29 ბ/კ 01.03.028016
ობიექტის მისამართი	
ავტორი	
დამკვეთი	
სტადია	ესკიზი
ფურცლის ნომერი	1
ფურცლების რაოდენობა	1

ტოპოგრაფიული გეგმის ფრაგმენტი	
ნაკვეთის საზღვარი	
შენობა-ნაგებობის კონტური	
ნაკვეთის საზღვრის მონიშვნის ნიშანი

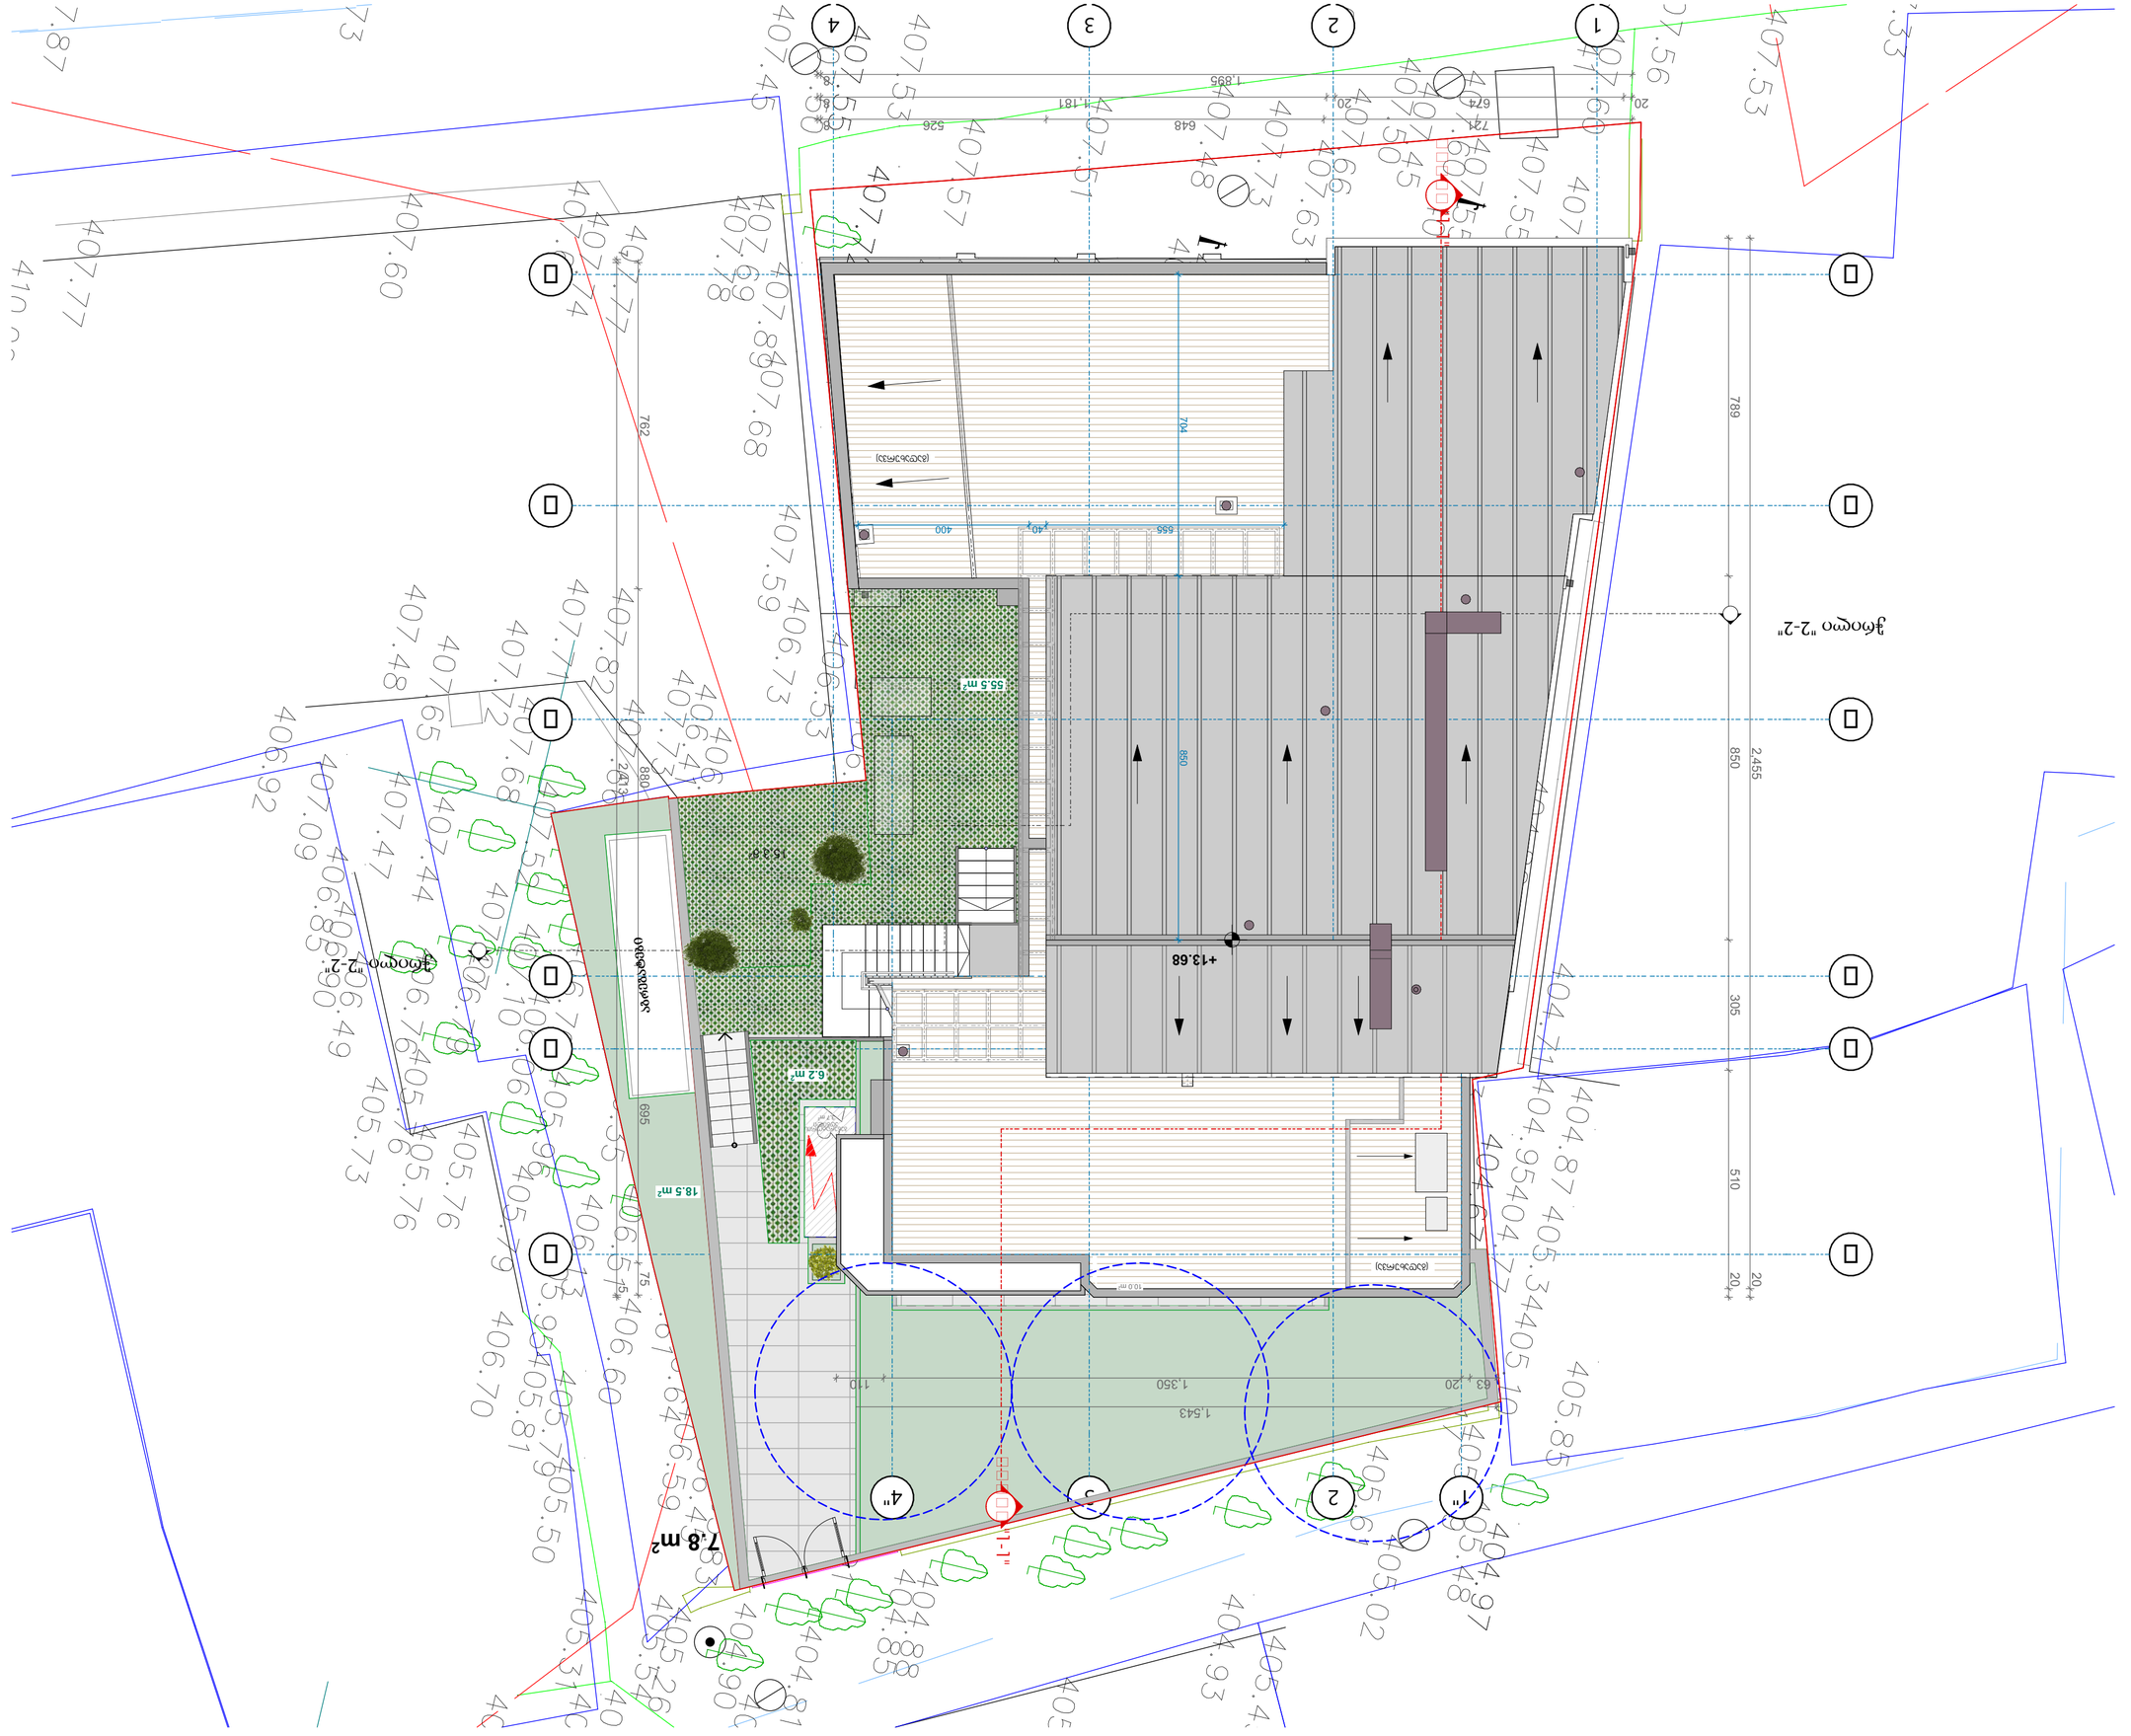
1
2
3
4
A
B
C
D
+13.68
+13.20
7.8 m²
55.5 m²
18.5 m²
6.2 m²
1-1
1"
2"
4"
5
2-2
разрез "2-2"
789
2,455
850
305
510
704
762
695
880
400
655
1,543
1,350
850
1,181
1,895
648
526
724
674
1,000
1,000
1,000