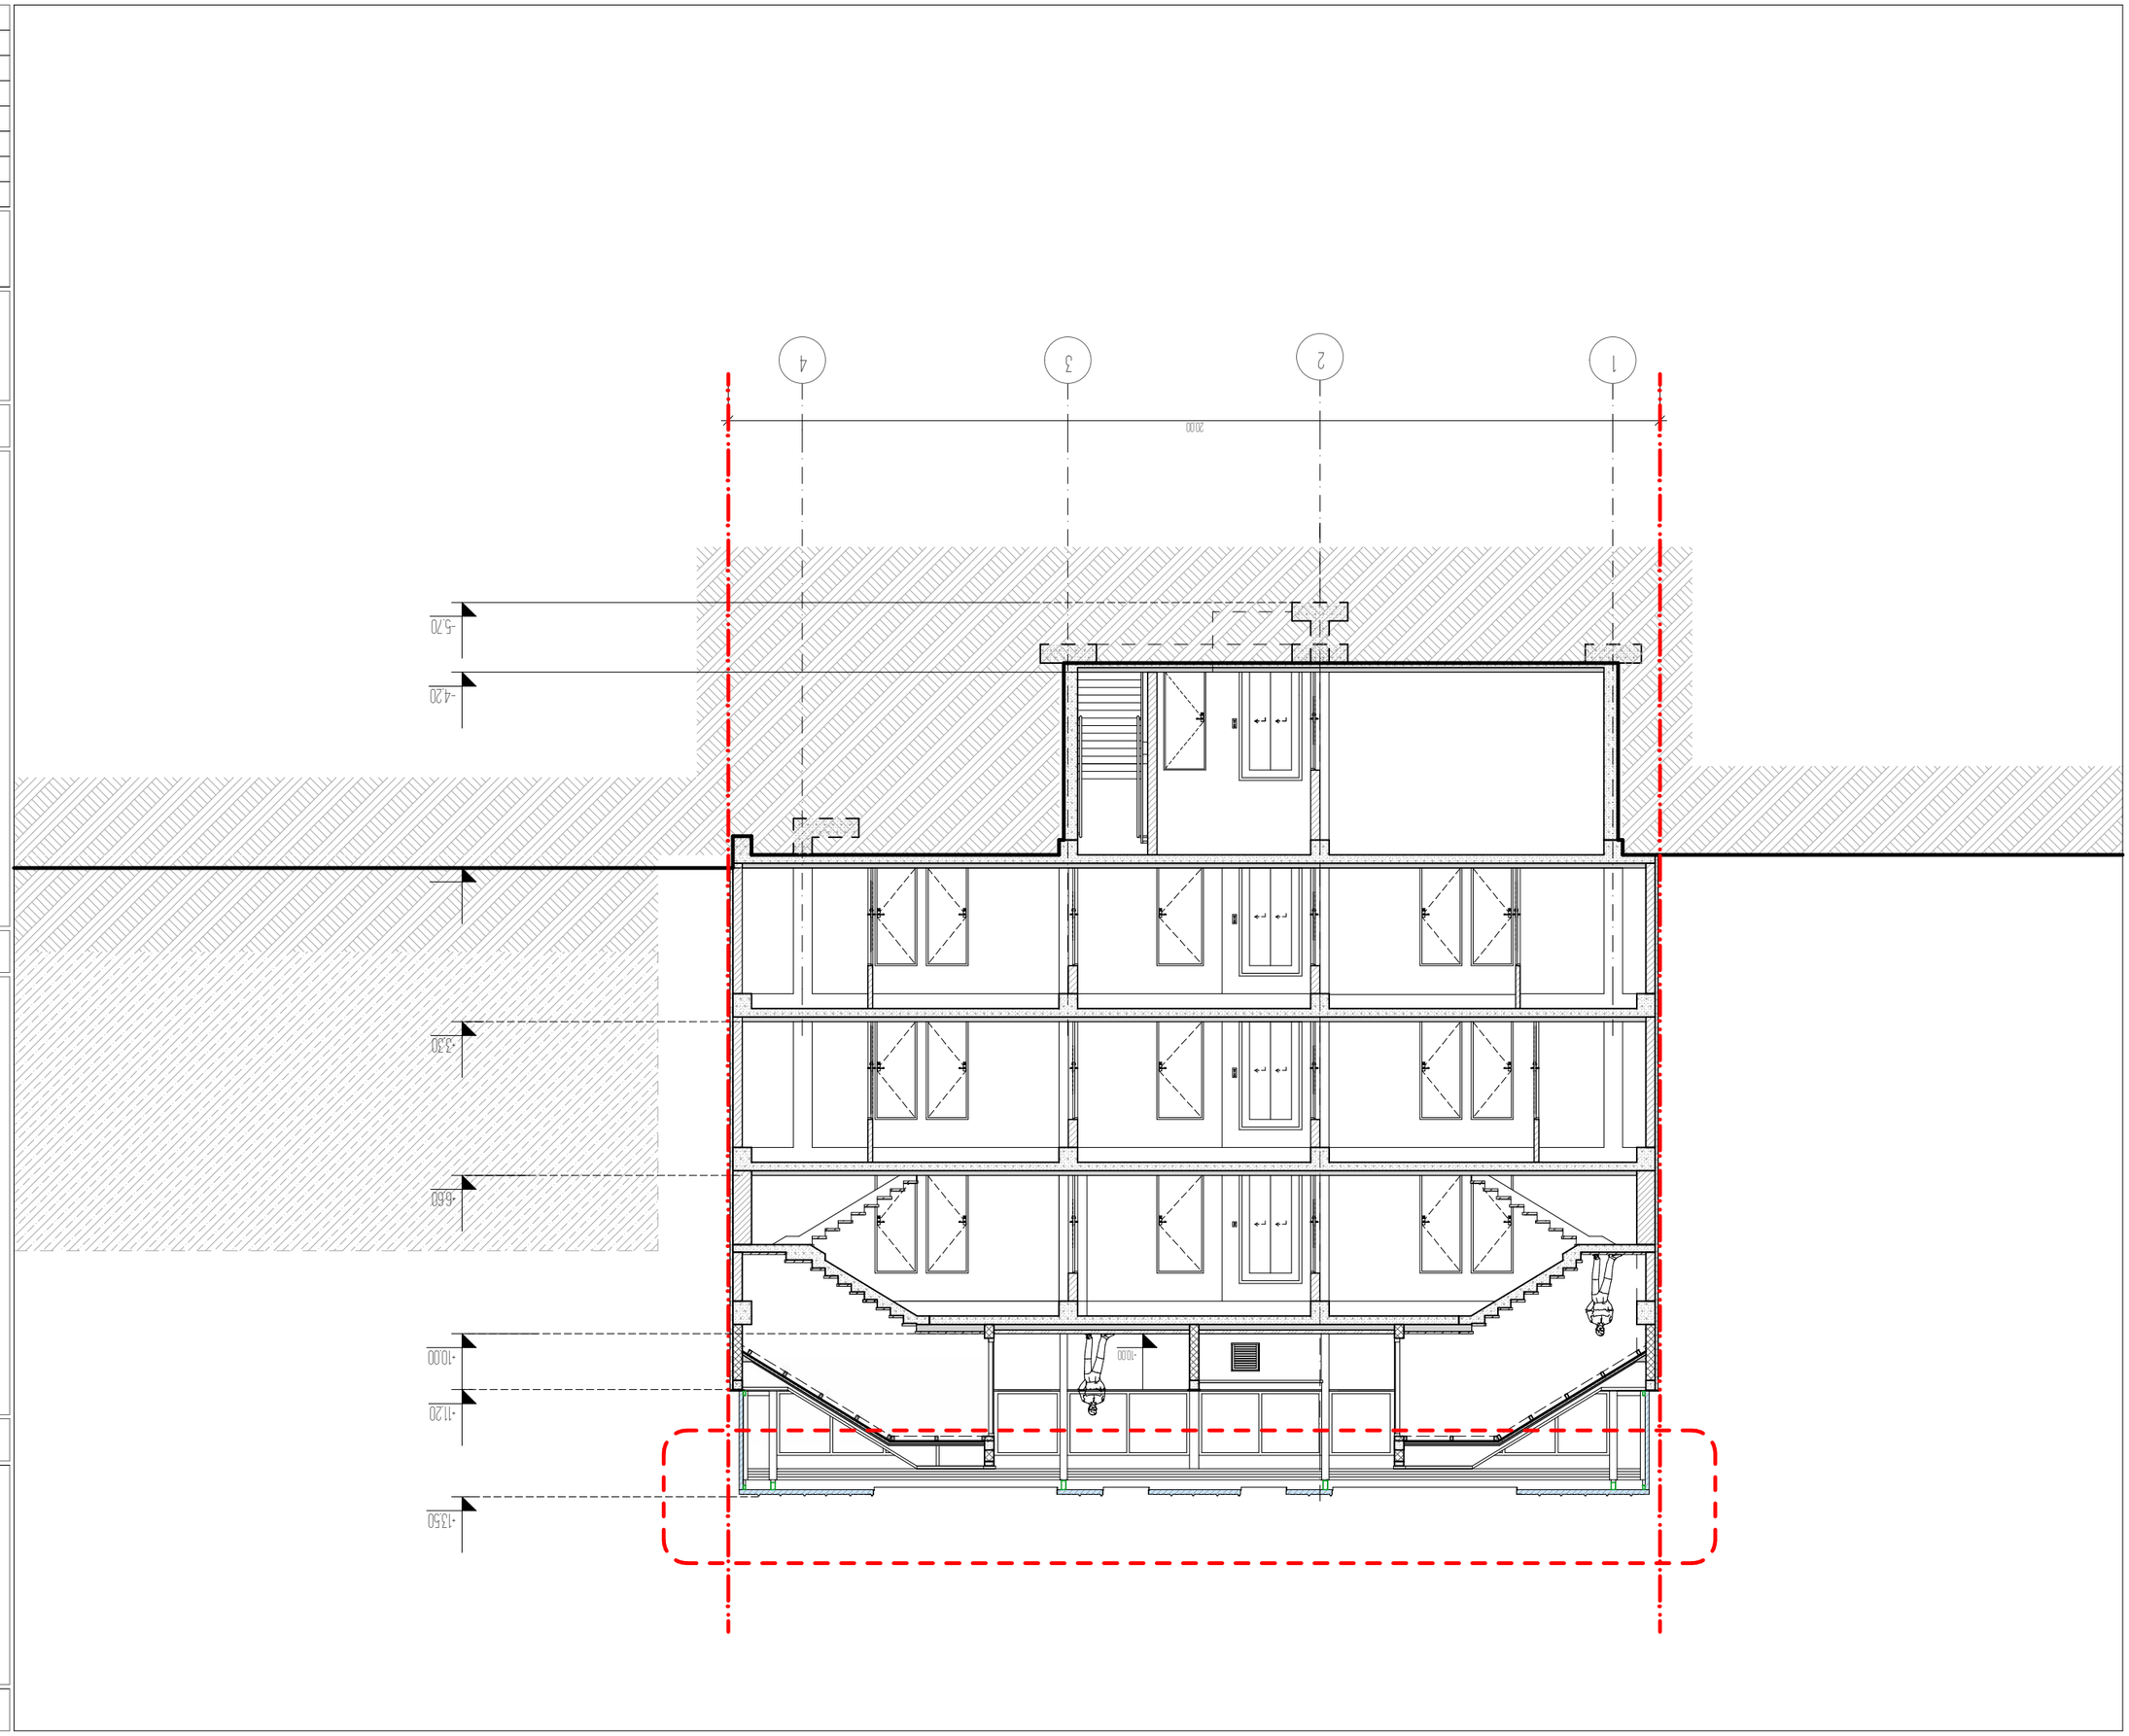

1
2
3
4
20.00
-5.70
-4.20
-3.30
-6.60
-10.00
-11.20
-13.50

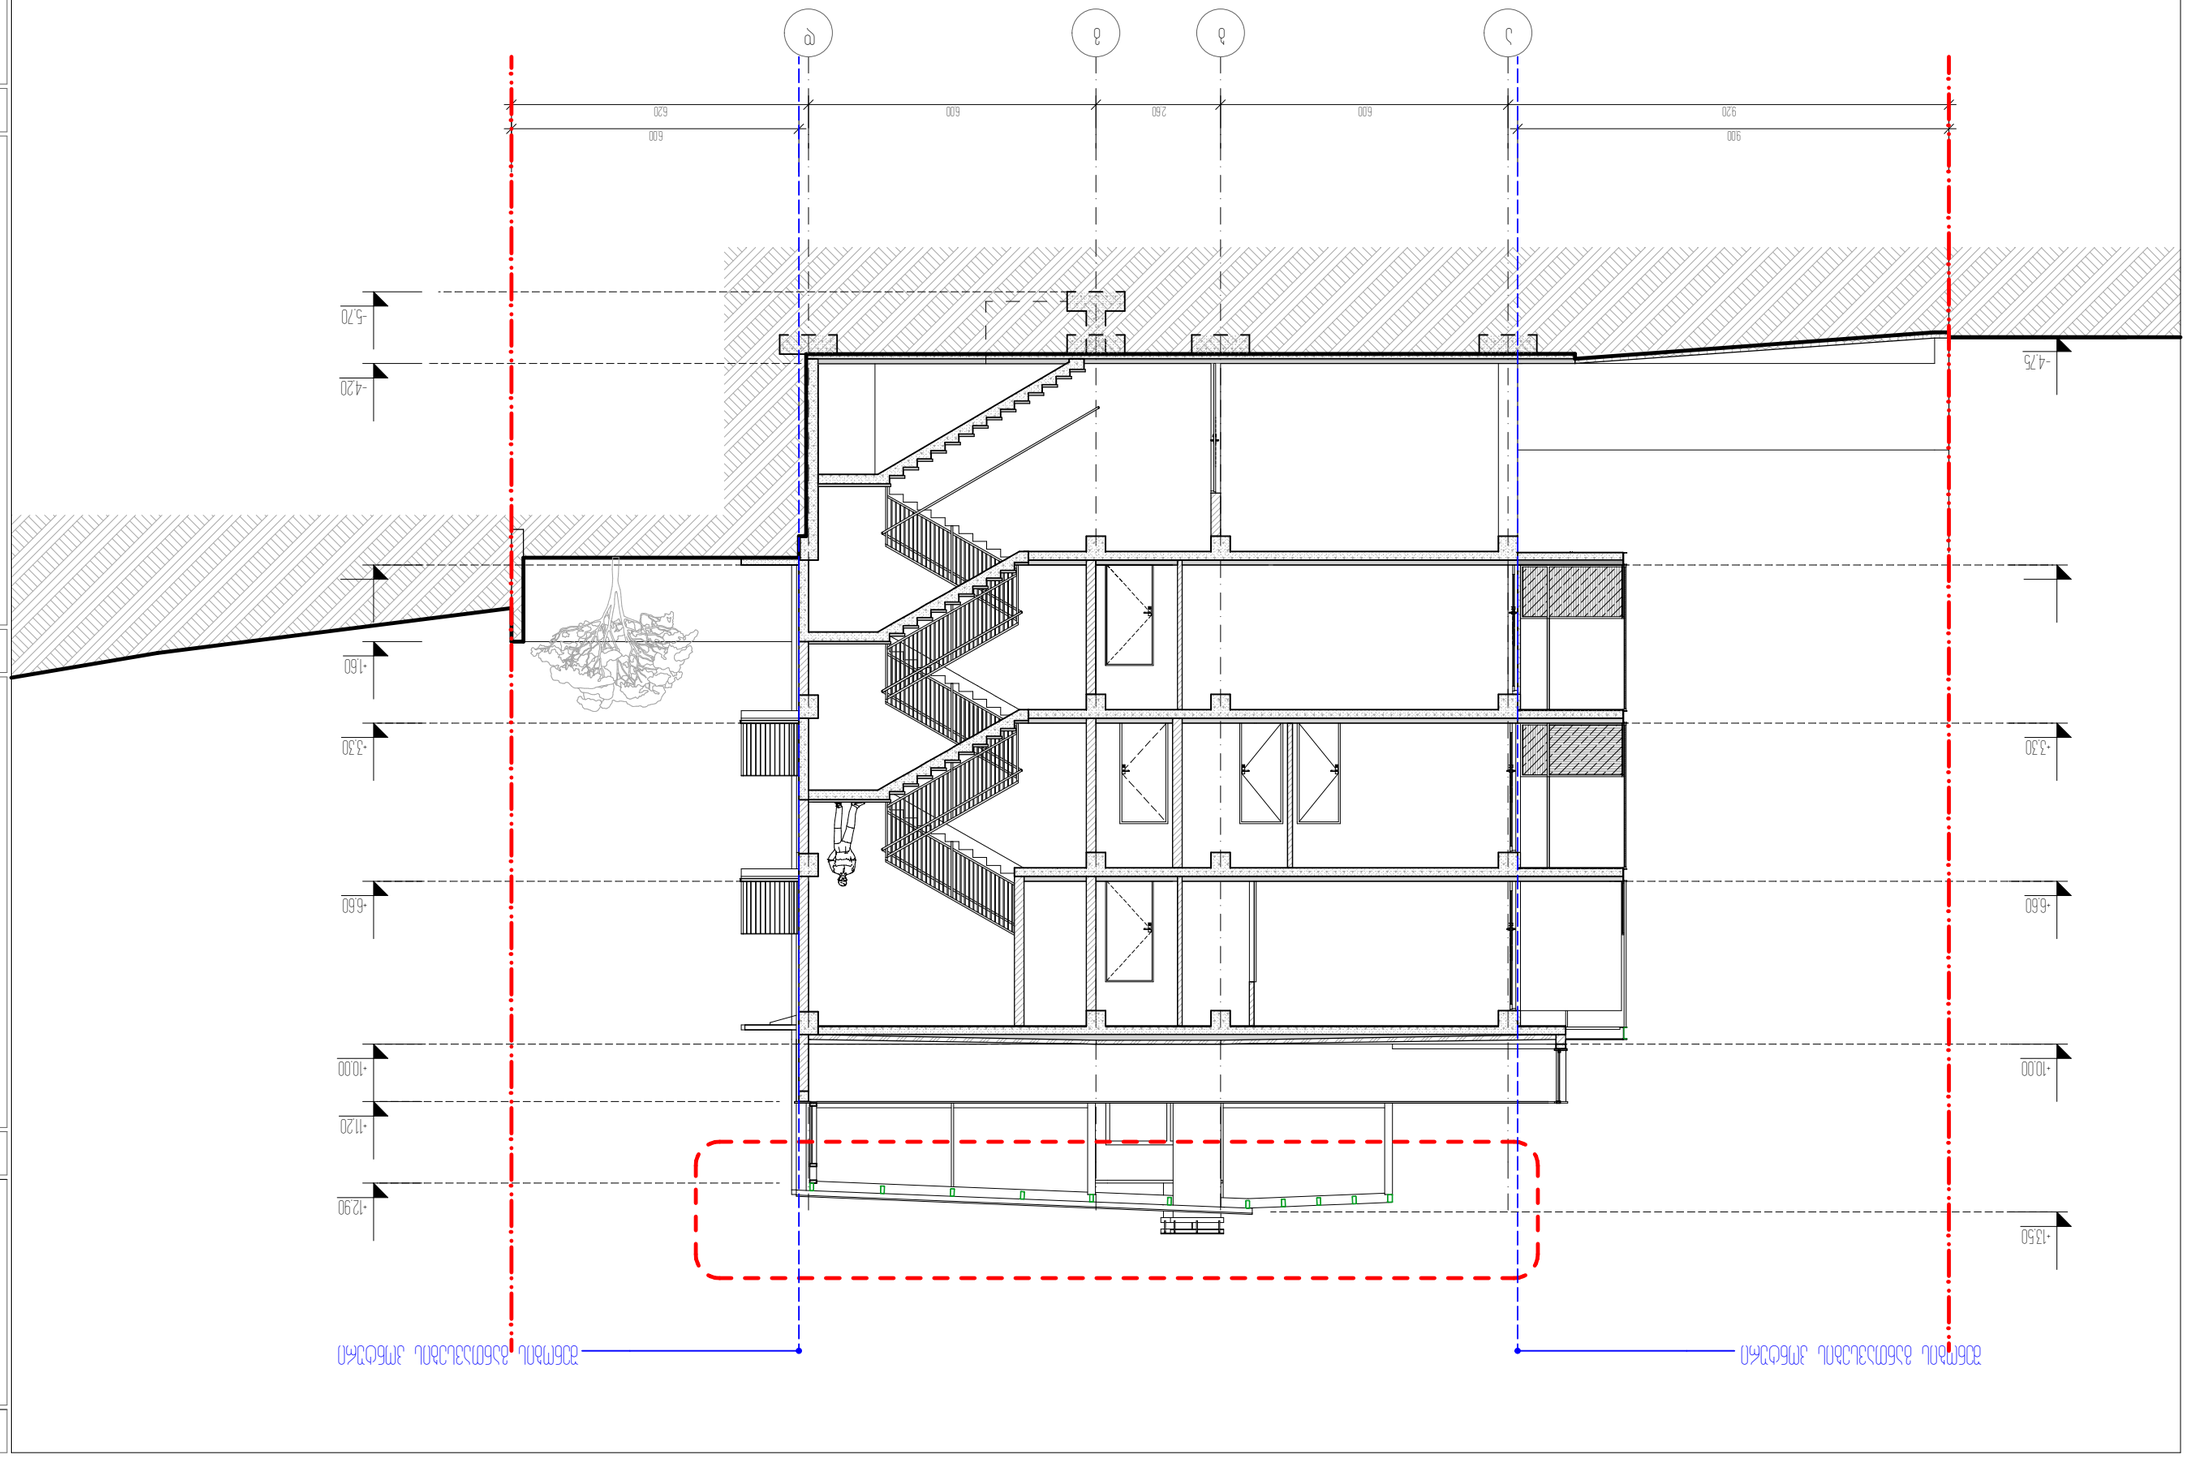














