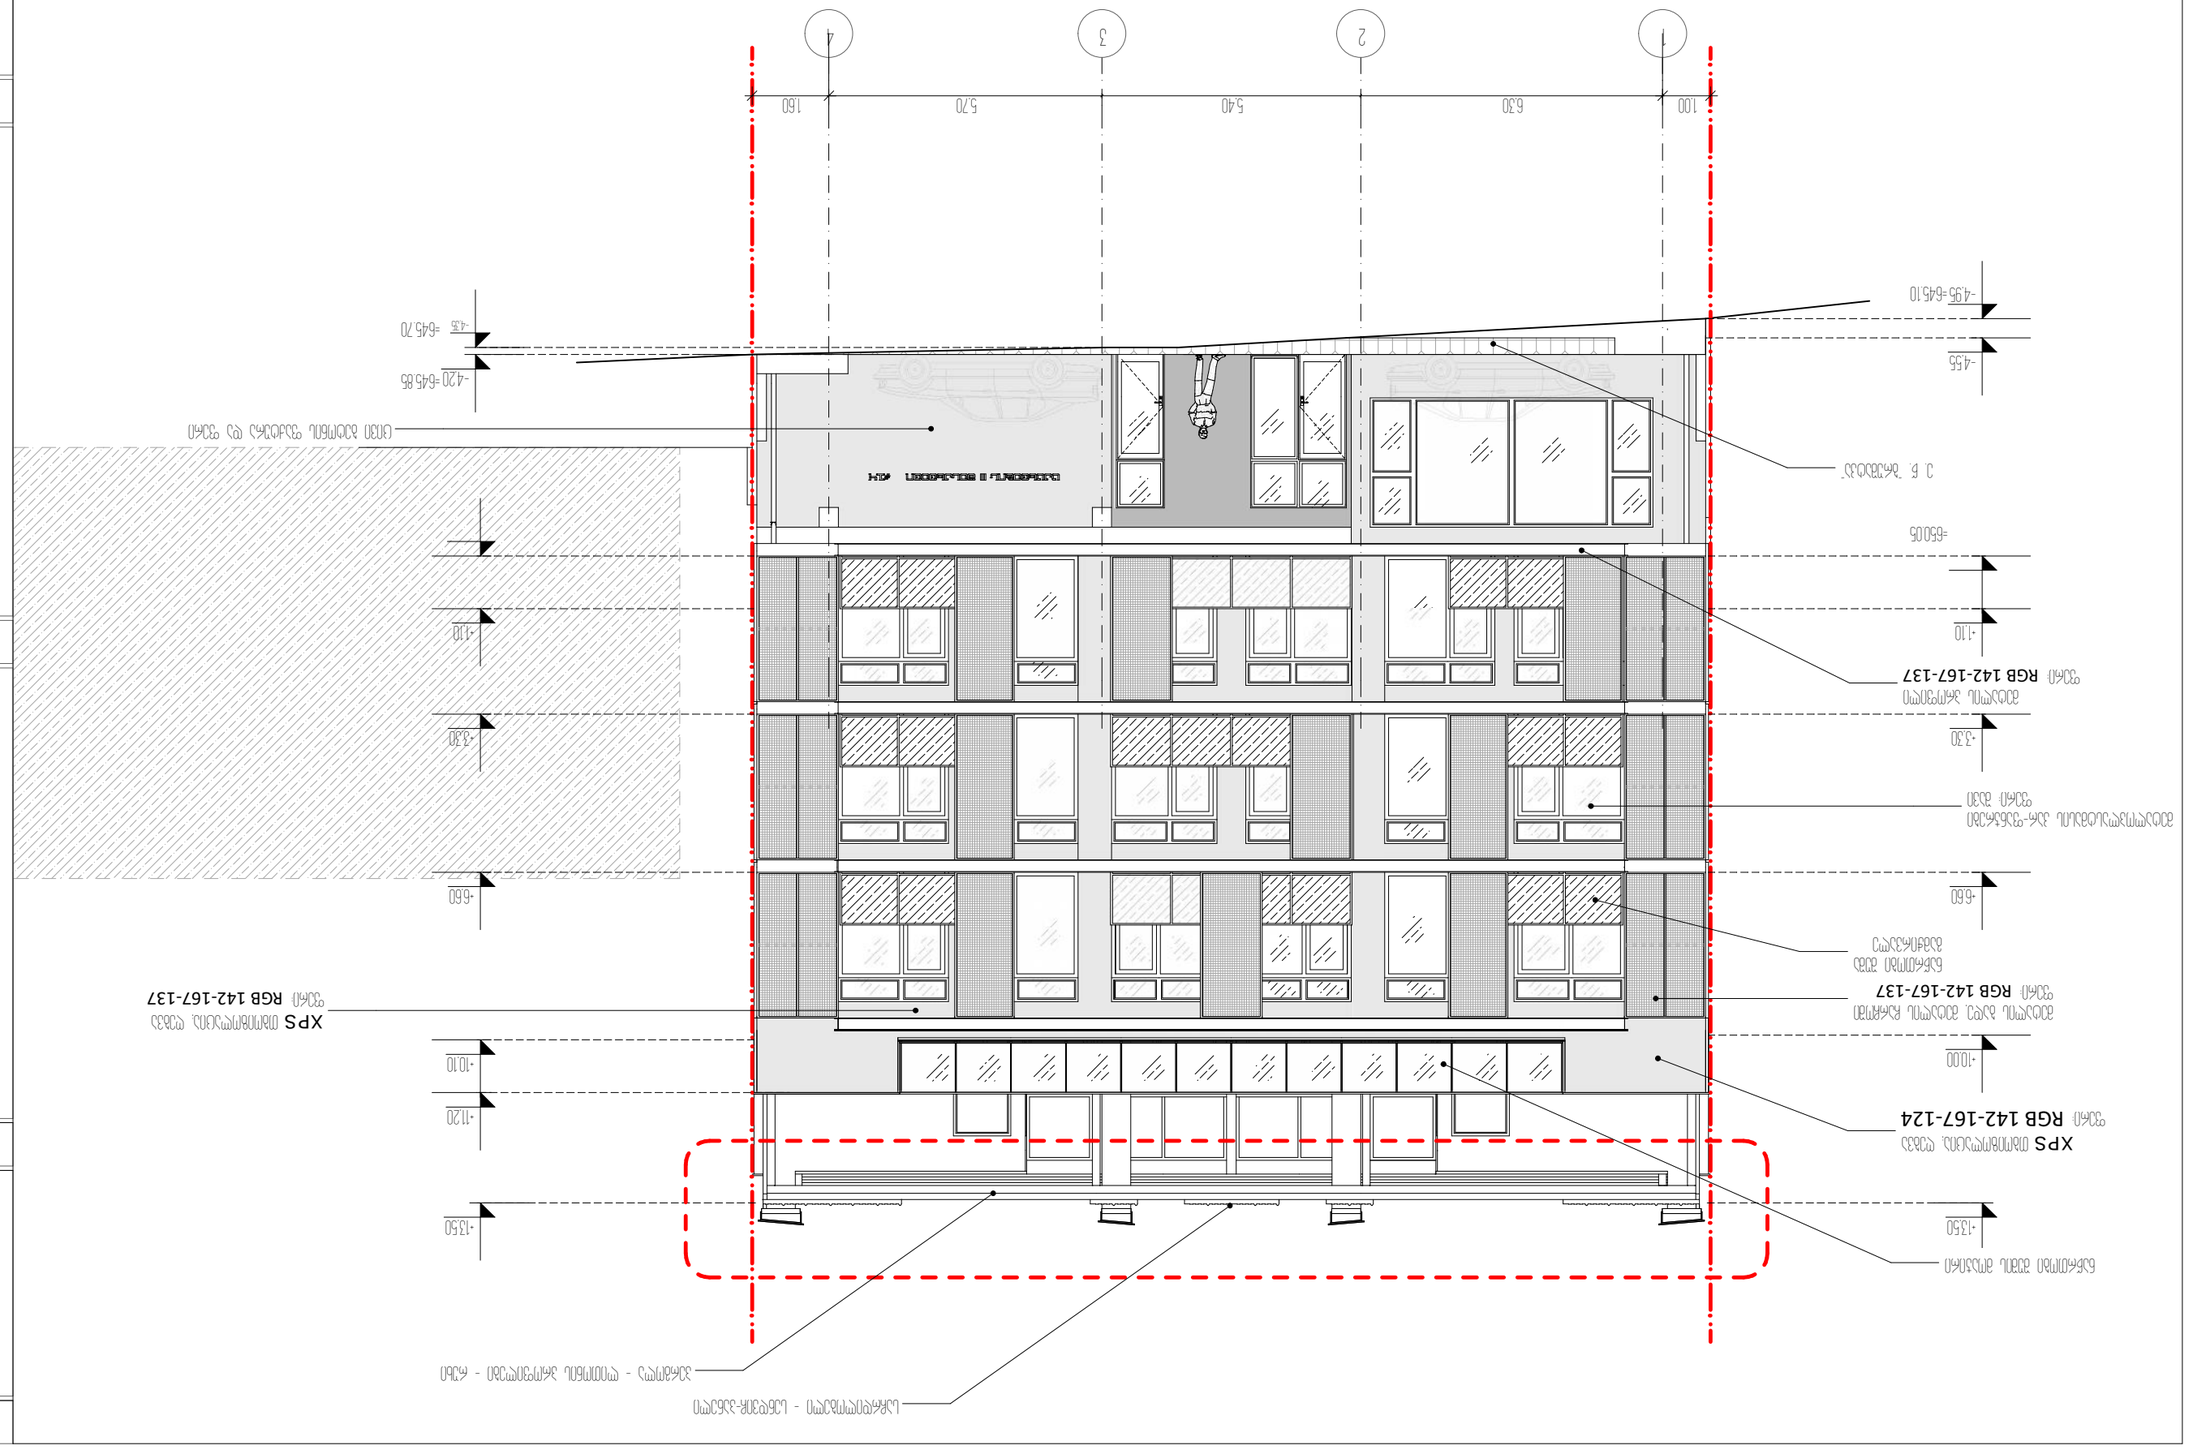
1
2
3
4
1.00
6.30
5.40
5.70
1.60
-645.70
-420=645.85
-435
-495=645.10
-455
-650.05
-110
-330
-660
-1000
-1230
-1120
-1350
-1.0
0.0
XPS მაღალსიმკვრივე ფაქტურული ღია ნაცრისფერი RGB 142-167-137
ალუმინის ფანჯრის ბლოკი ორმაგი მინით
ალუმინის ფანჯრის ბლოკი ერთი მინით

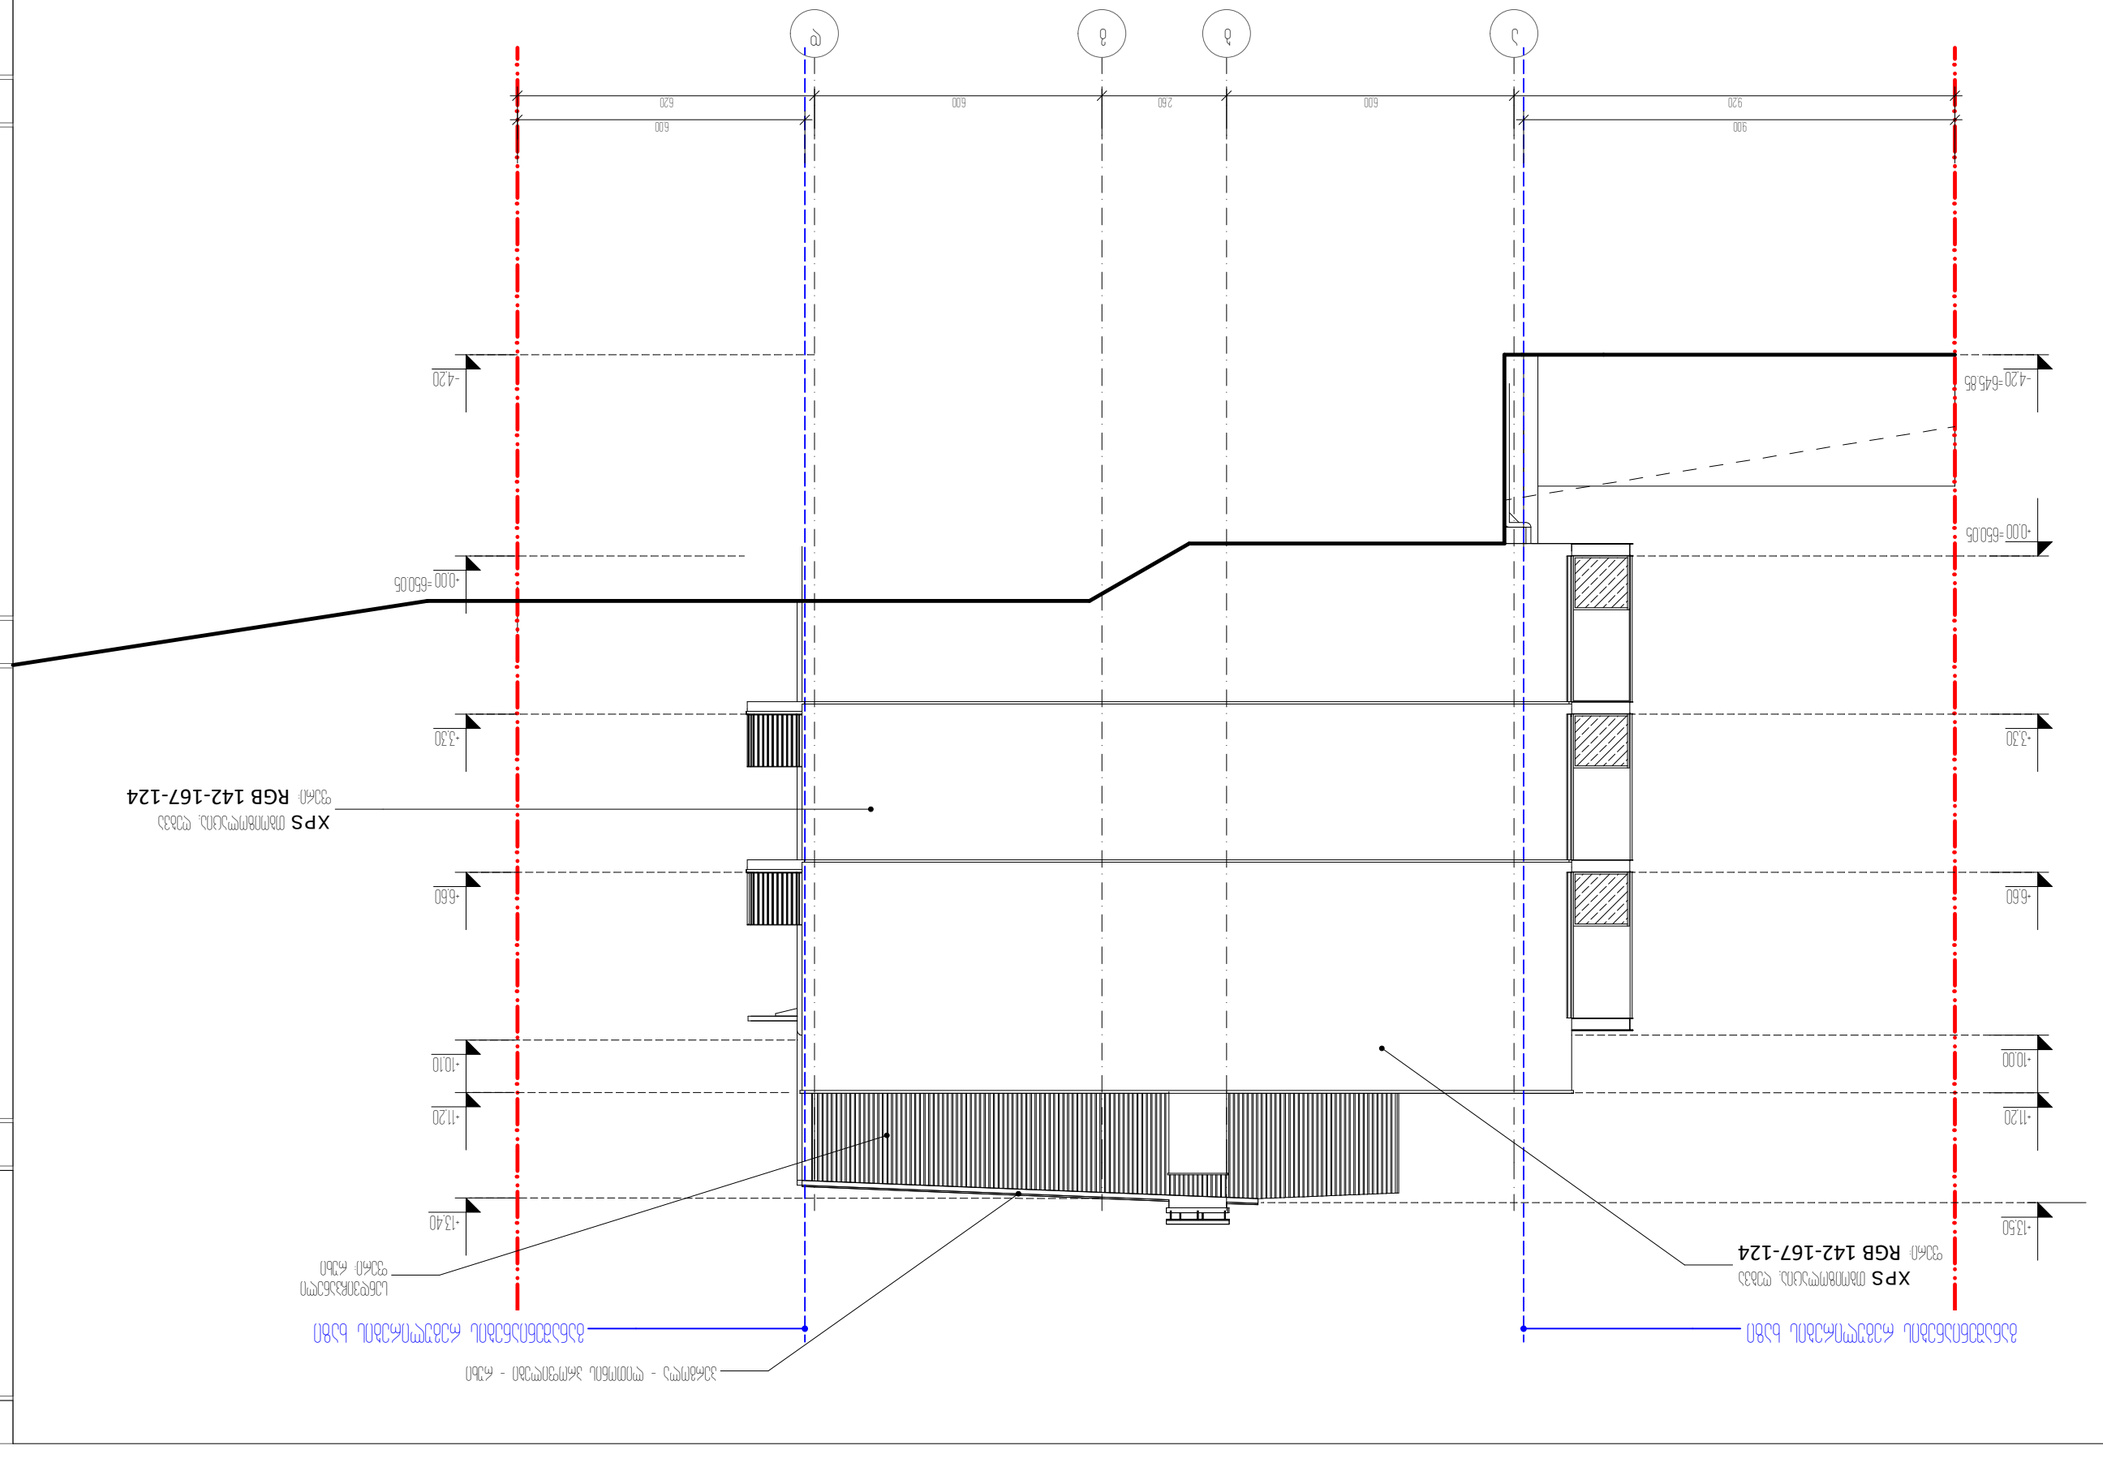

-4.20
-0.00=650.05
-3.30
-6.60
-10.10
-11.20
-13.40
-4.20=645.85
-0.00=650.05
-3.30
-6.60
-10.00
-11.20
-13.50
XPS
RGB 142-167-124
XPS
RGB 142-167-124

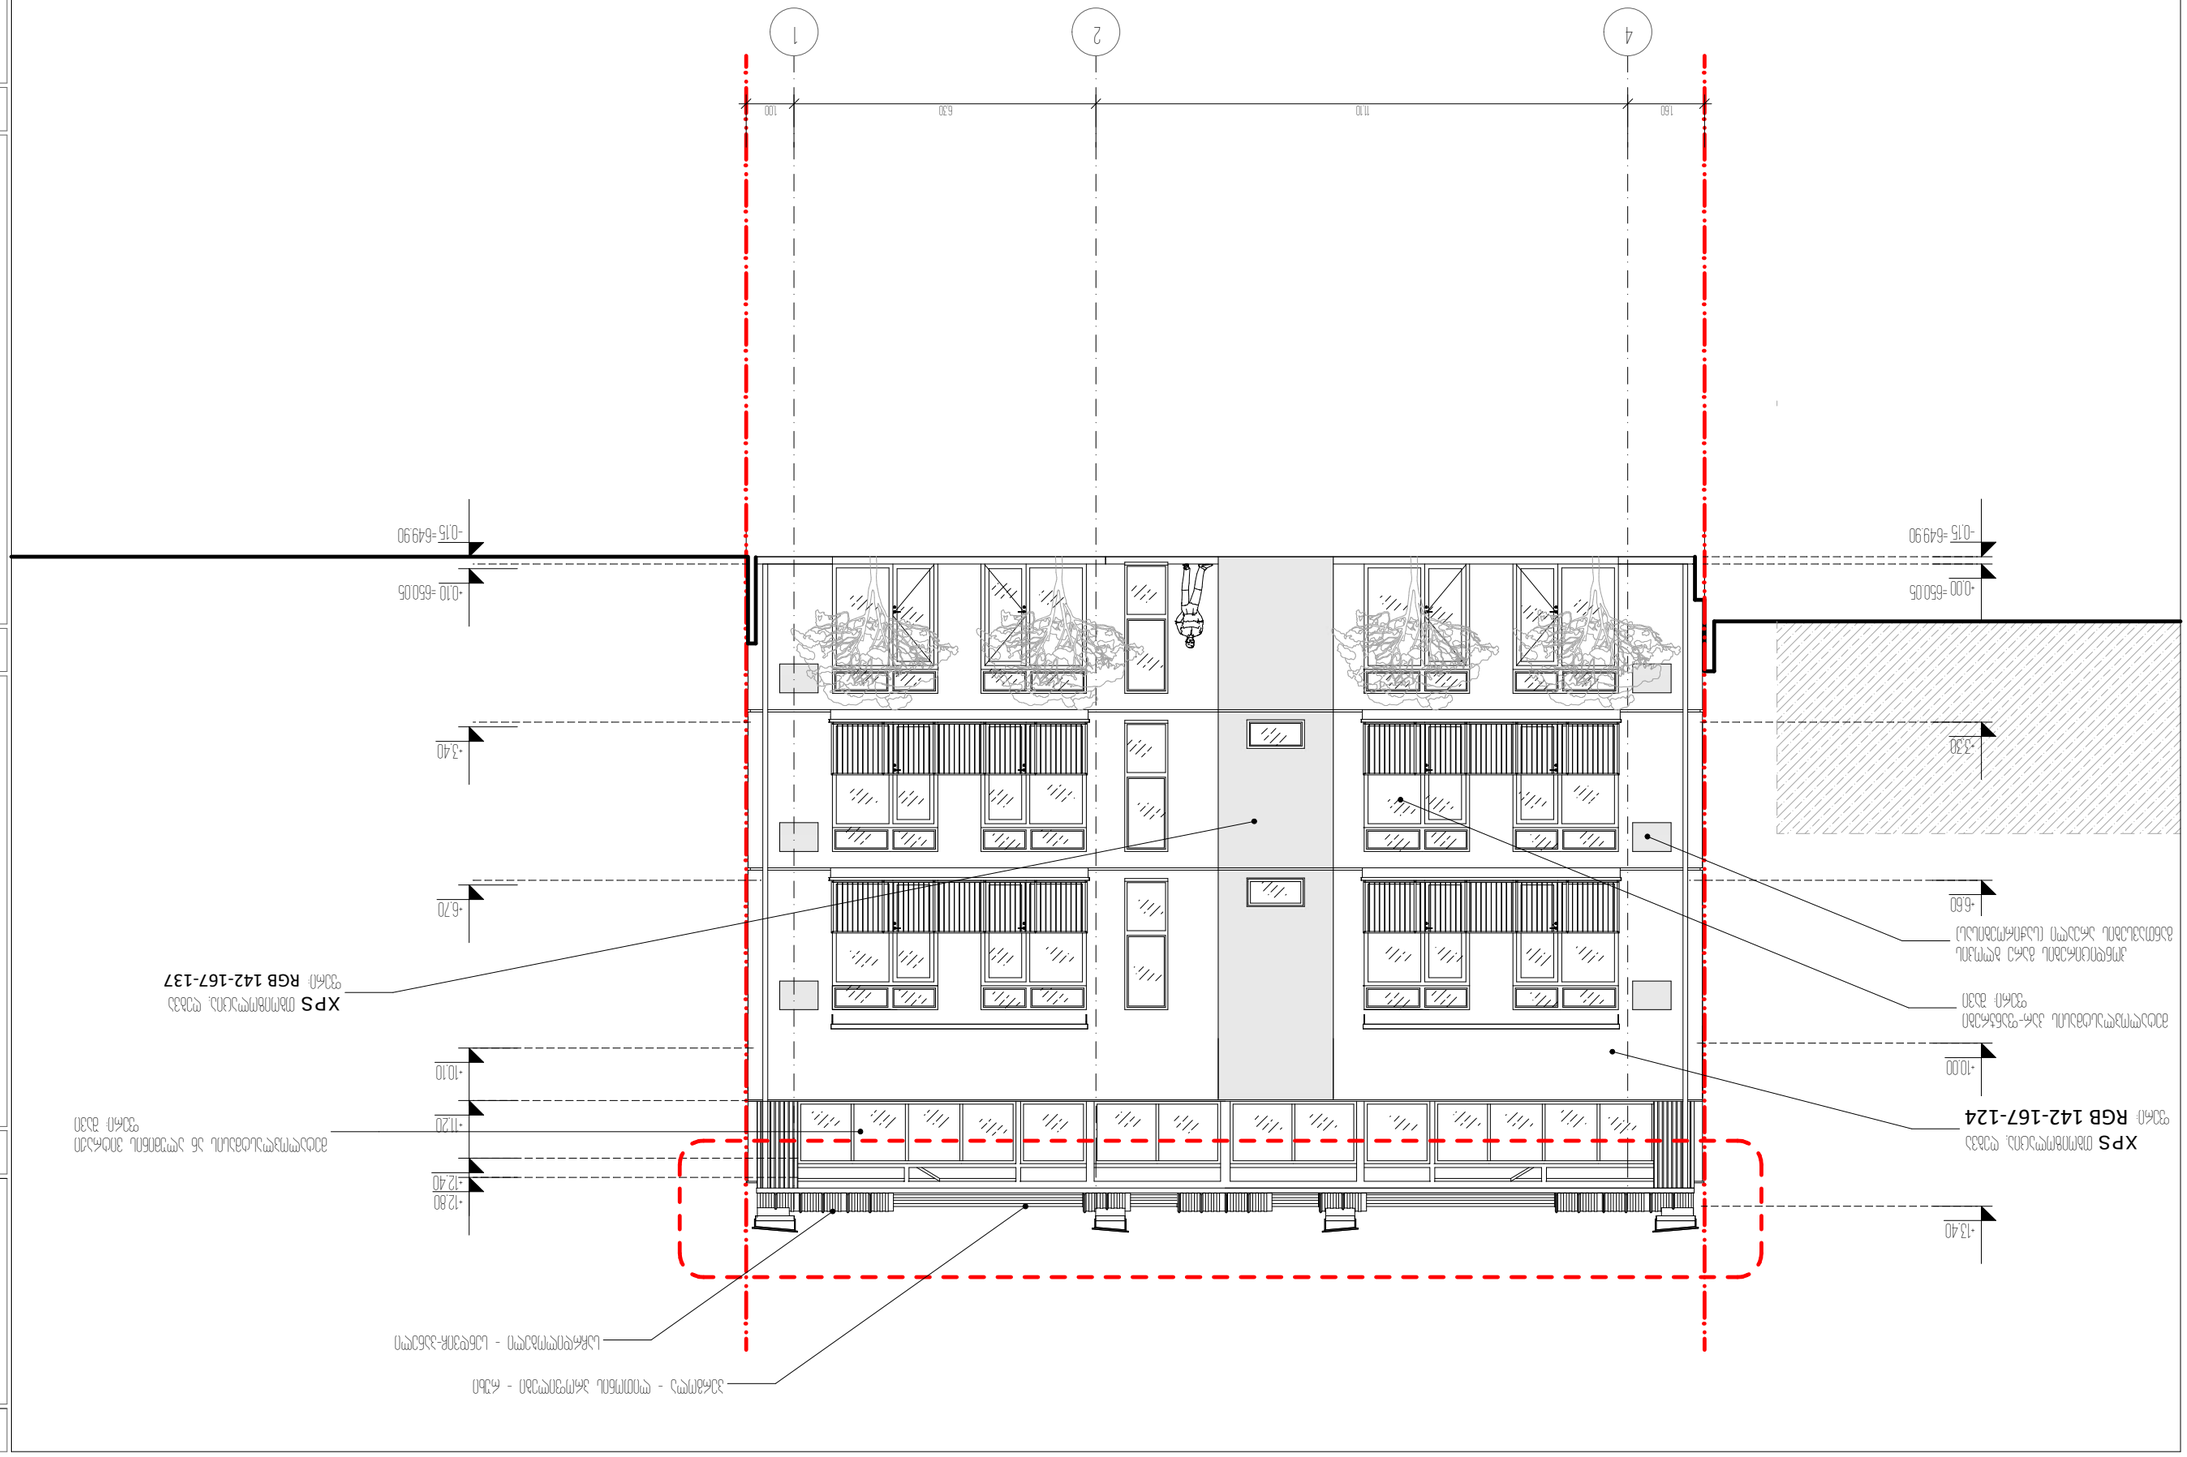
1
2
4
100
630
1110
160
-0.15 =64990
-0.00 =65005
-3.30
-6.60
-10.00
-13.40
-0.10 =65005
-3.40
-6.70
-10.10
-11.20
-12.80
-12.40

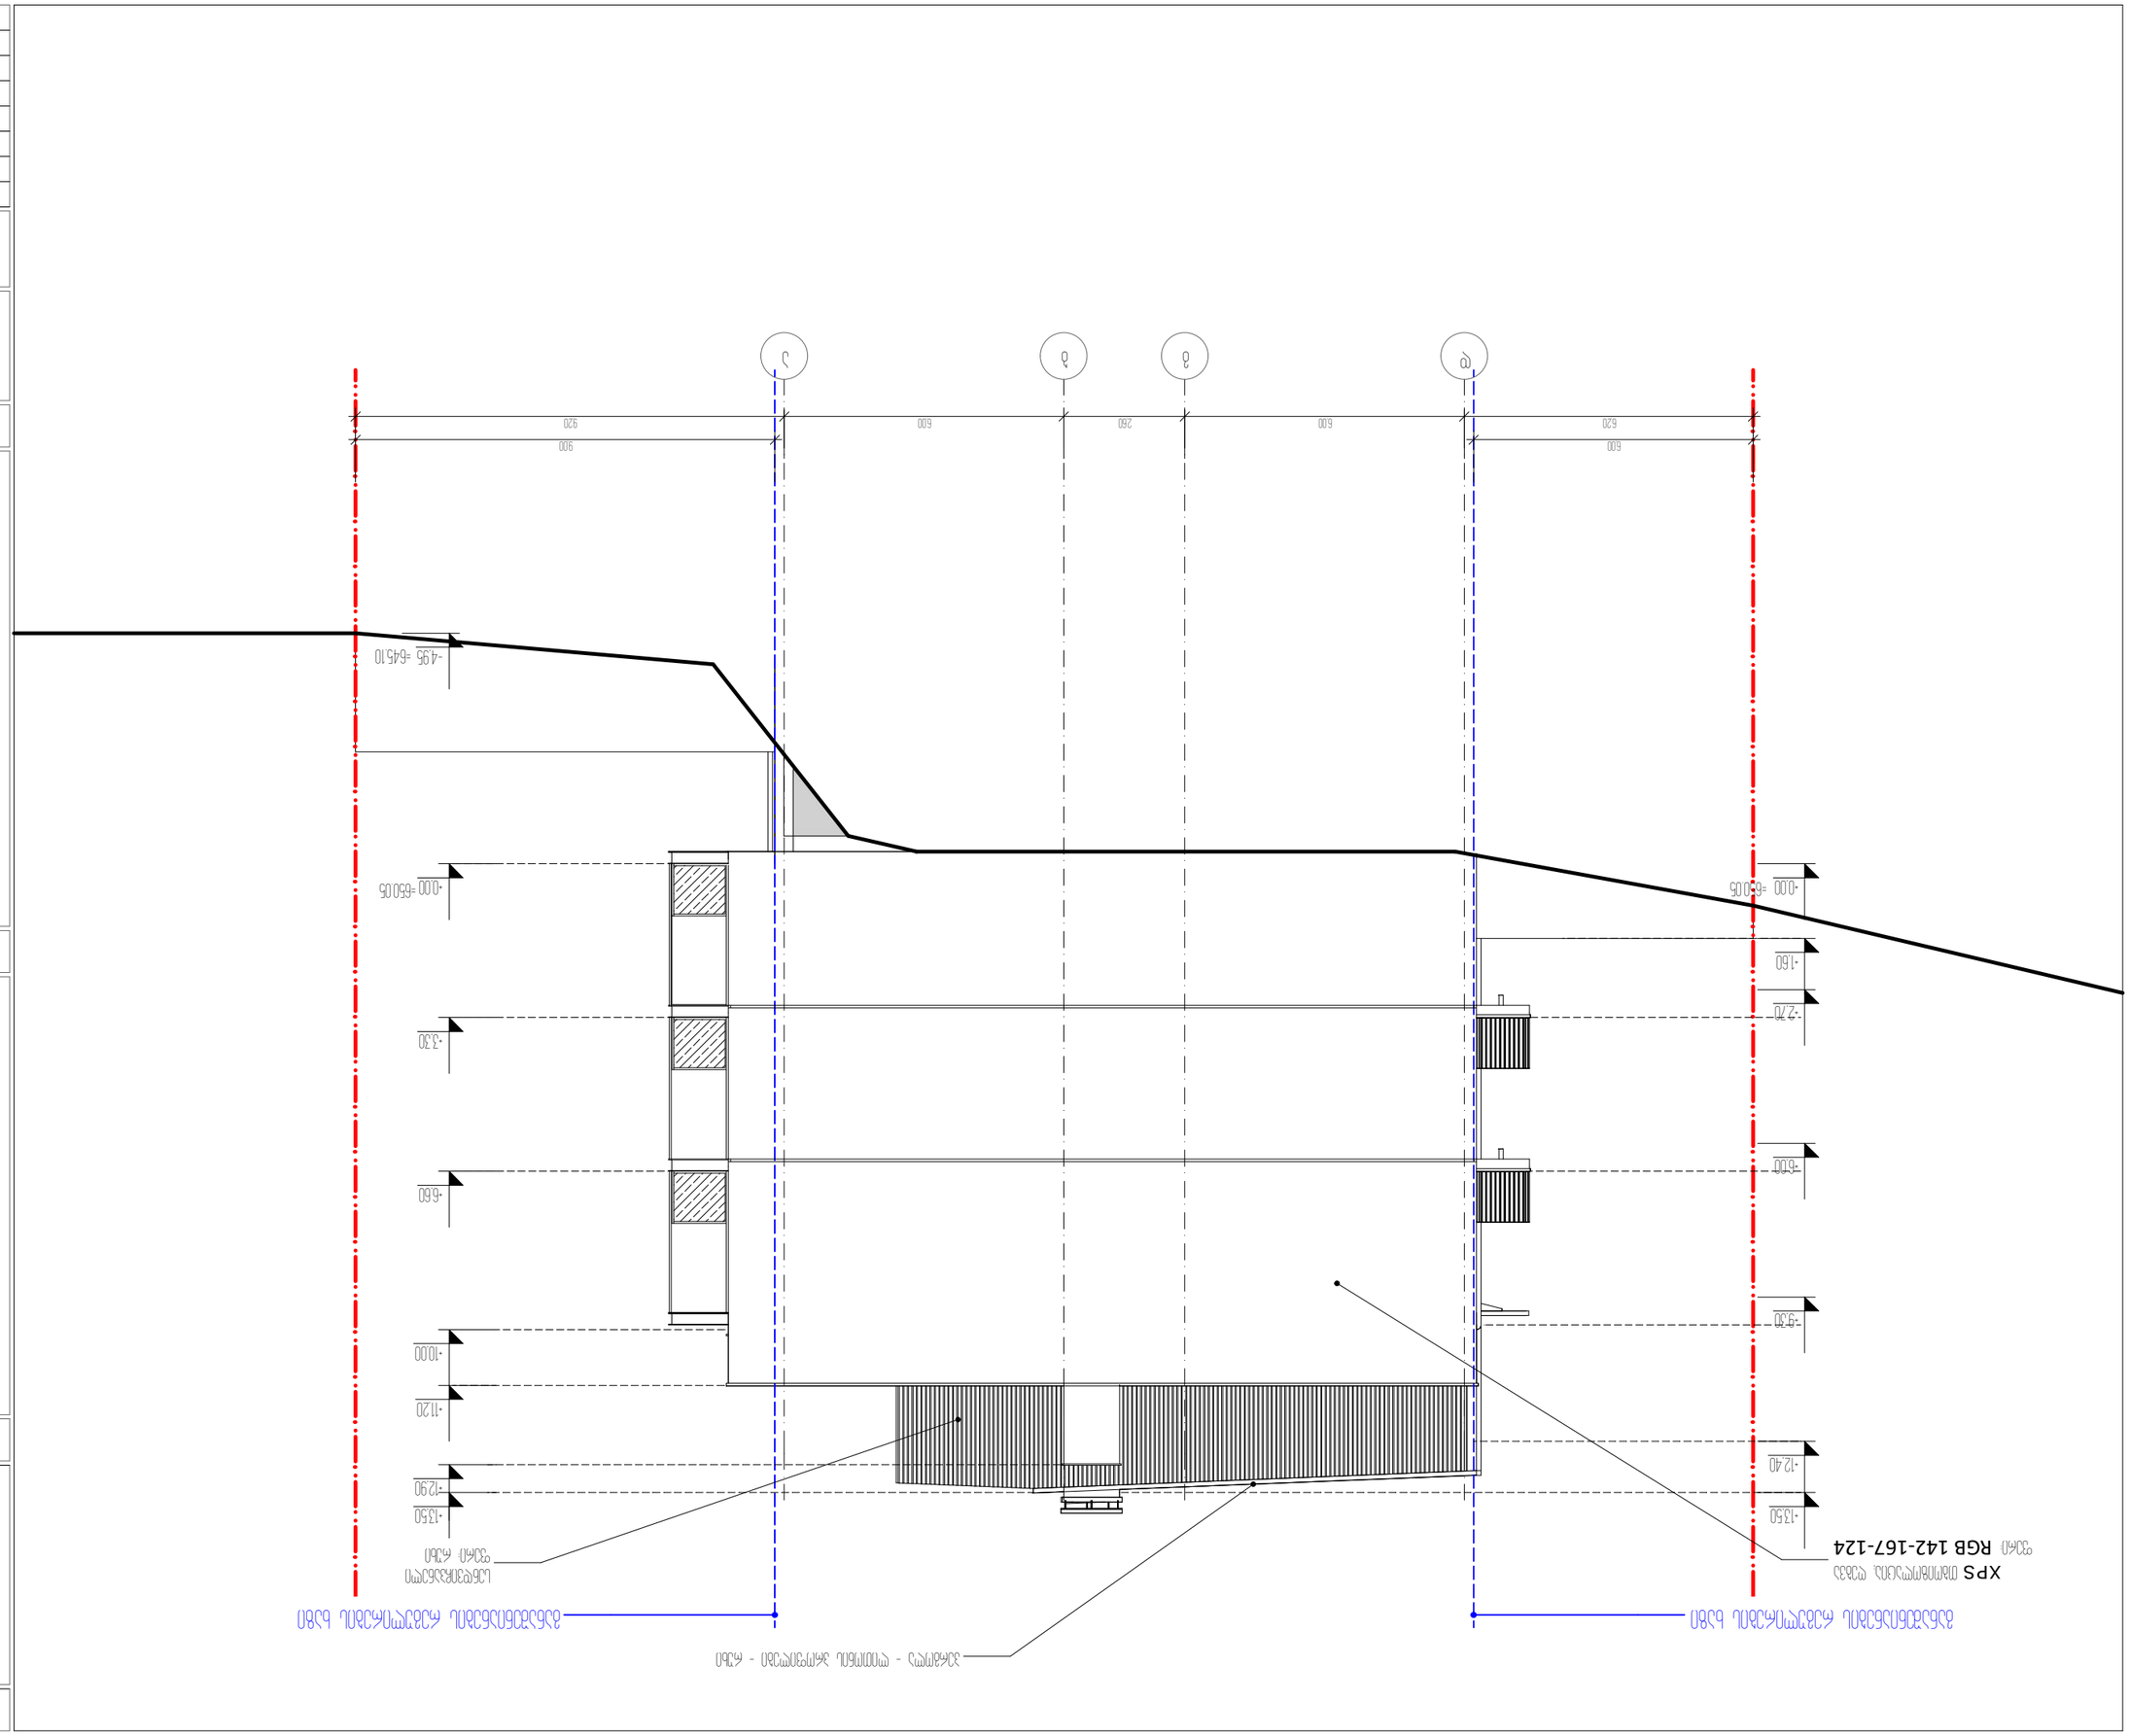

-4.95 =645.10
-0.00 =650.05
-1.60
-2.70
-3.30
-6.00
-6.60
-9.30
-10.00
-11.20
-12.40
-12.90
-13.50
-13.50
XPS
RGB 142-167-124

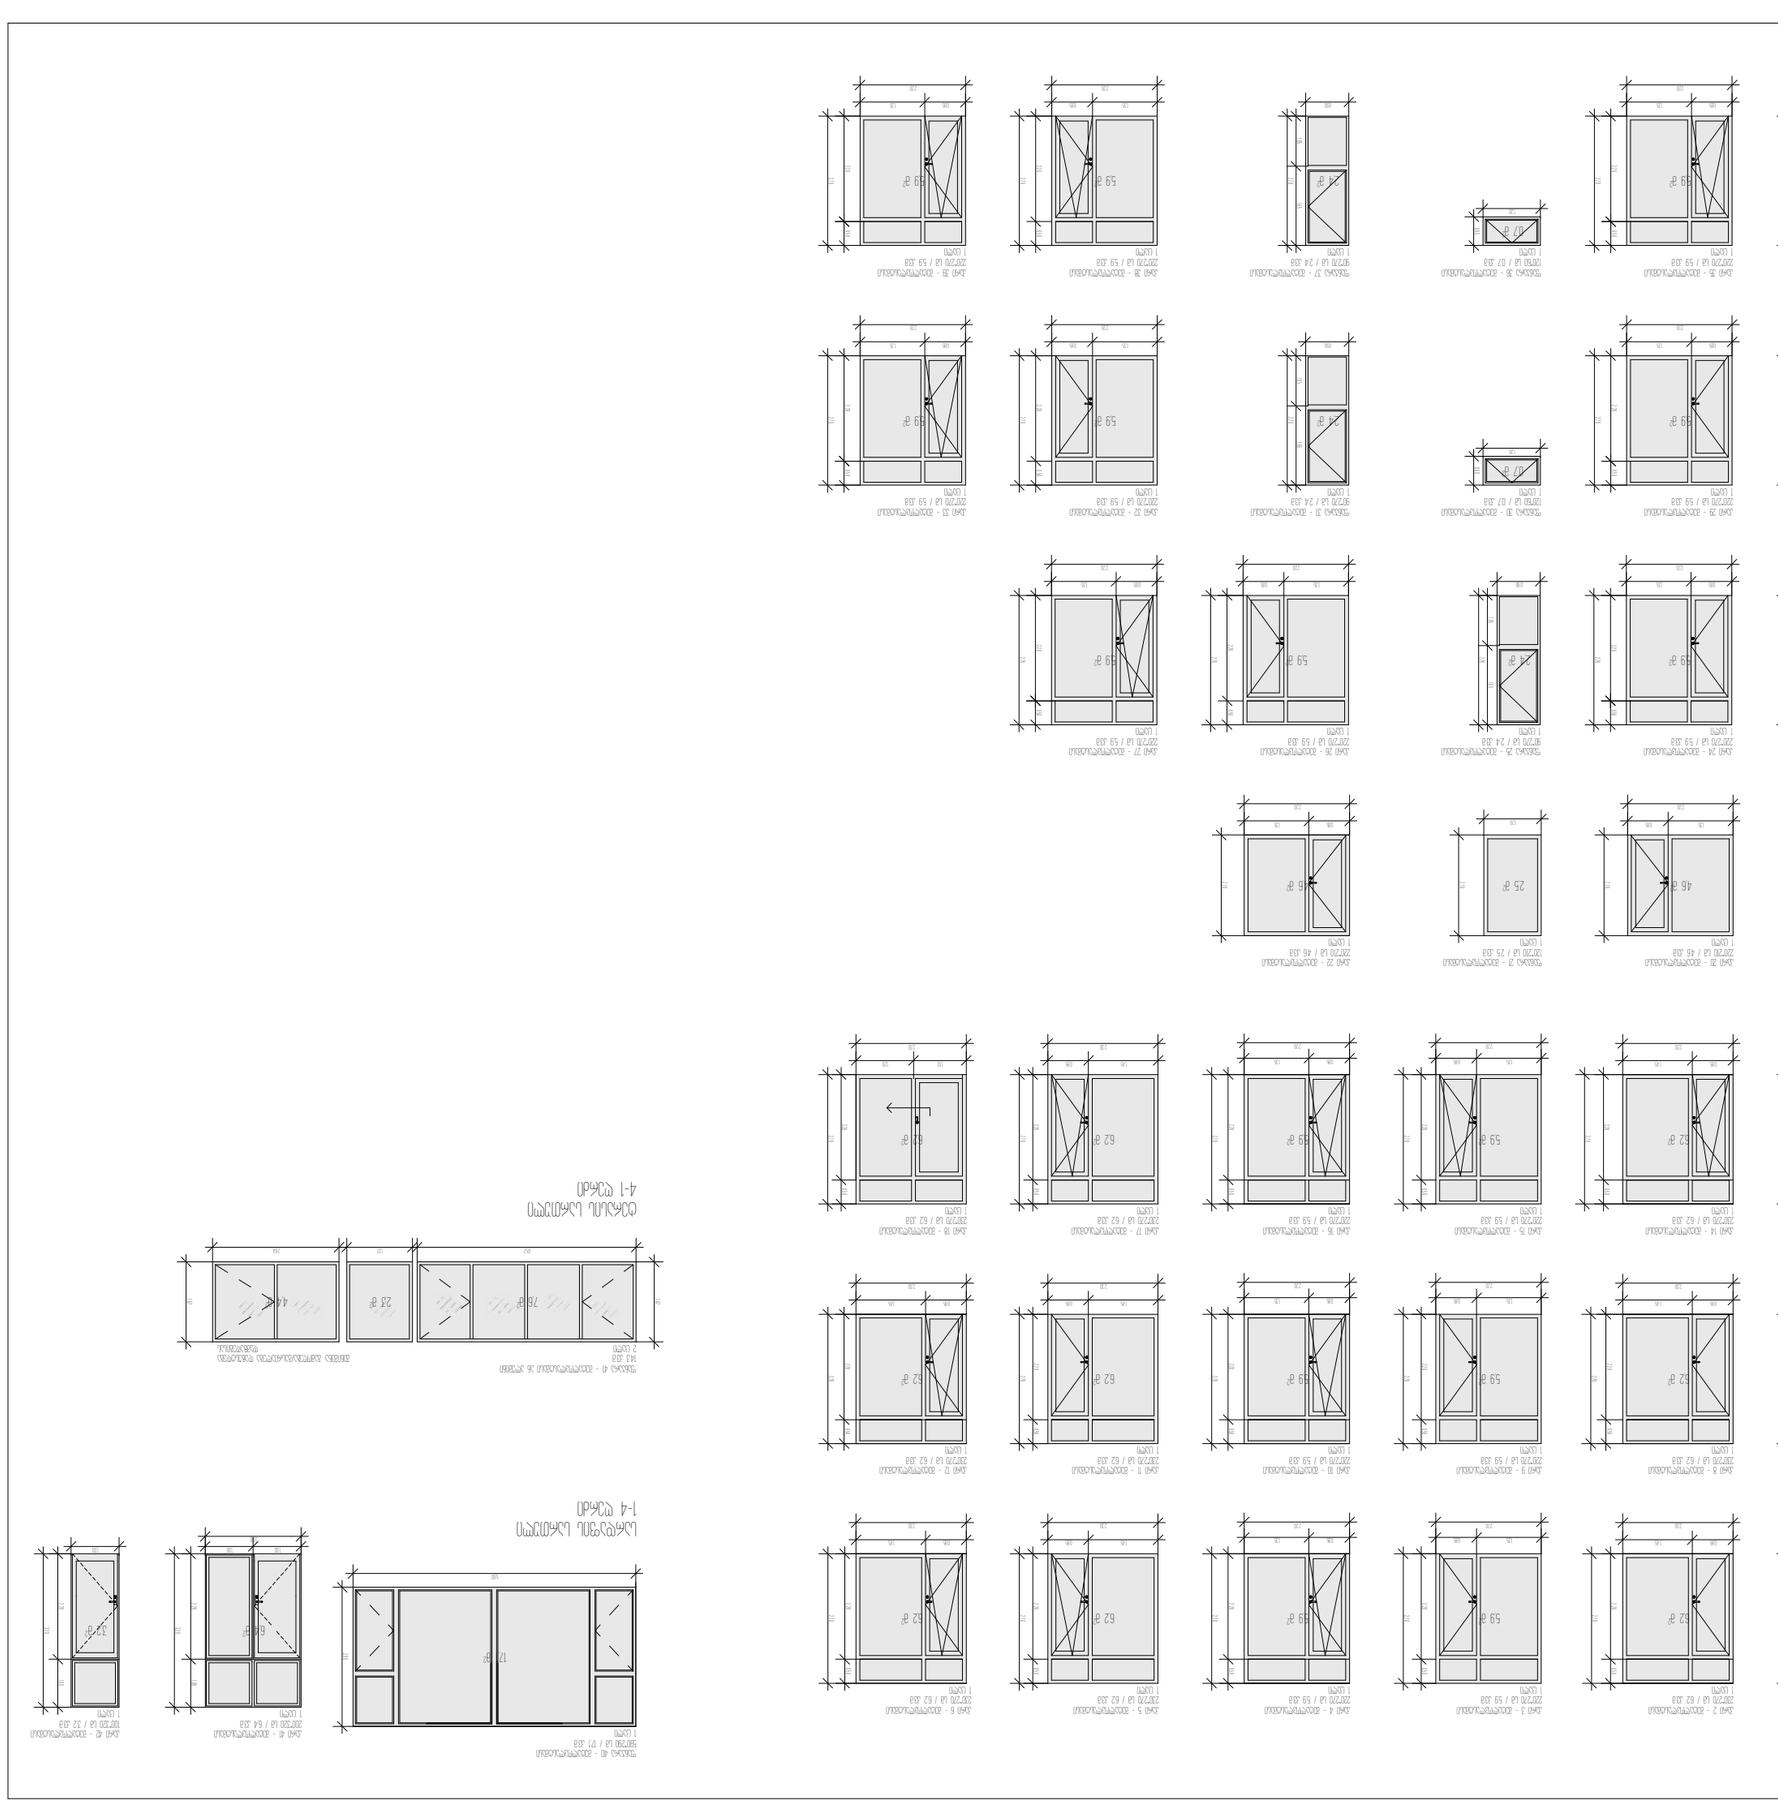







































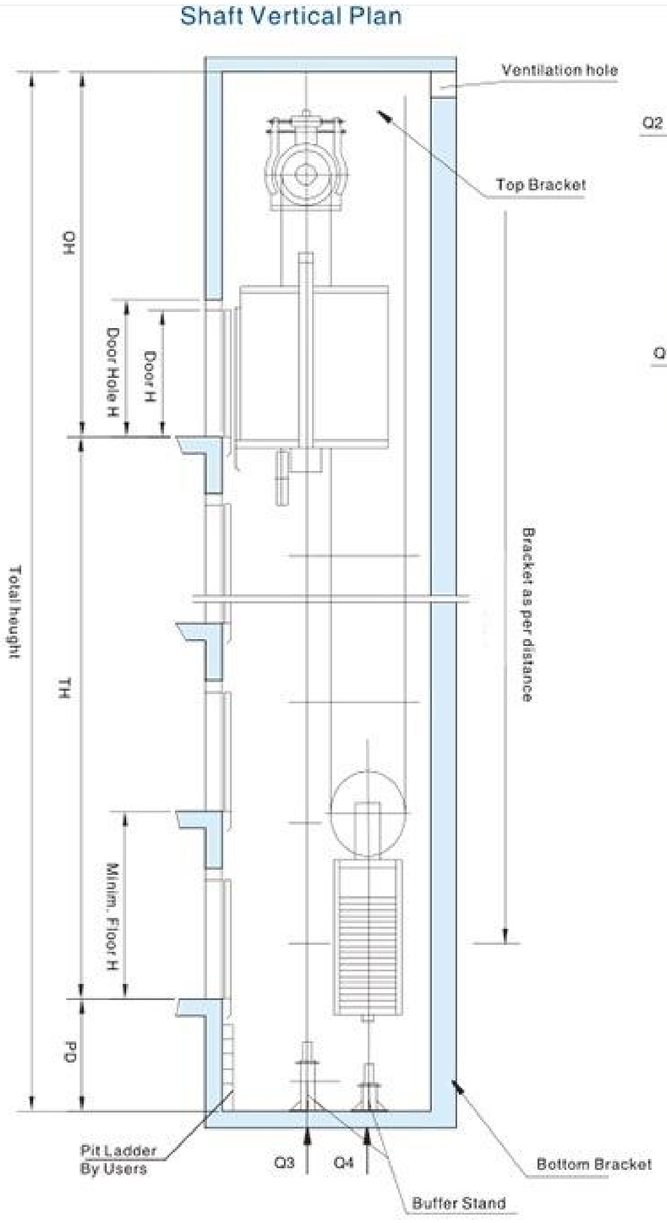


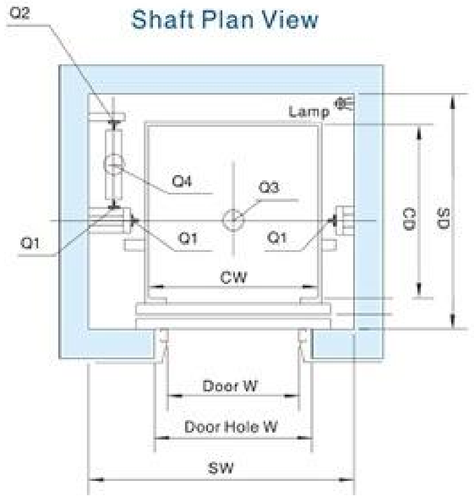


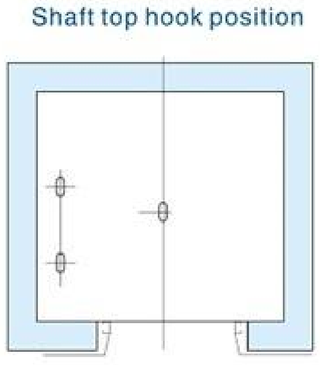


| | | |
|---|---|---|
| FUJI | **სამგზავრო ლიფტი** | გვერდი: 1 /2<br>თარიღი: 2023-03-23 |

| | | |
|---|---|---|
| **შემსყიდველი** | | |
| **პროექტის დასახელება** | | |
| **სამონტაჟო მისამართი** | თბილისი | |
| **რაოდენობა** | 1 | |
| **საკონტაქტო პირი** | | |
| **ტელ** | | |
| **კომპანია** | | |
| **სტანდარტი** | ☐ EN81-1 ☐ EN81-58 ☐ EN81-70 ☐სხვა: ____ | |

**I ძირითადი მახასიათებლები:**

| | | |
|---|---|---|
| 1 | ლიფტის ტიპი | ☒**M-300, სამანქანო ოთახის გარეშე** |
| 2 | ლიფტის კატეგორია | ☐სამგზავრო |
| 3 | მოტორის ტიპი | ☐**მაგნიტურ-სინქრონული რედუქტორის გარეშე** |
| 4 | ტევადობა(კგ) | ☒**800 კგ** |
| 5 | სიჩქარე (მ/წ) | ☒**1.0** |
| 6 | კაბინის ჯგუფი | ☒სიმპლექსი |
| 7 | მართვის ტიპი | ☒სრული კოლექტიური **VVVF** |
| 8 | შესასვლელი | ☒**ერთი** |
| 9 | მომსახურების სართული | წინმდებარე:-1. 1.2.3. |
| 10 | სართული/გაჩერება | 4 |
| 11 | მოტორის ძაბვა | ☒380V |
| 12 | განათების ძაბვა | ☒220V |
| 13 | სიხშირე | ☒50HZ |

**II მახტა:**

| | | |
|---|---|---|
| 1 | მახტის კონსტრუცია | ☒ბეტონი |
| 2 | მახტის სტილი | ☒ერთი მახტა ერთი ლიფტი |
| 3 | მახტის ზომები (W*D) | 1900 მმ 1900მმ |
| 4 | აწევა (მ) | 21.3 |
| 5 | ორმოს სიღრმე (მმ) | 1400 |
| 6 | ბოლო სართული (მმ) | 4200 |
| 7 | სართულების სიმაღლე | 4300,,3300.3300.....4200 (ზომები საორიენტაციო) |

**III კაბინის და კარების ზომები:**

| | | |
|---|---|---|
| 1 | კაბინის ზომები (W*D) (მმ*მმ) | ☒ **1250*1450** |
| 2 | კაბინის სიმაღლე (მმ) | ☒**2300** |
| 3 | კარების ტიპი | ☒ცალ მხარეს გაღება |
| 4 | კარის სიგანე (მმ) | ☒**900** |
| 5 | კარის სიმაღლე (მმ) | ☒2100 |
| 6 | კარის უსაფრთხოება | ☒**სინათლის ეკრანი 2D (FUJI სტანდარტი)** |
| 7 | კარების მოდელი | ☒NBSL |

**IV კაბინის მართვის პანელი, ინდიკატორები და ღილაკები :**

| | | |
|---|---|---|
| 1 | COP/HIB სტანდარტი | ☒სტანდარტი COP/HIB 310 |
| 2 | კაბინის ლოგო | ☒FUJI |
| 3 | გამოძახების პანელი | ☒ვერტიკალური |








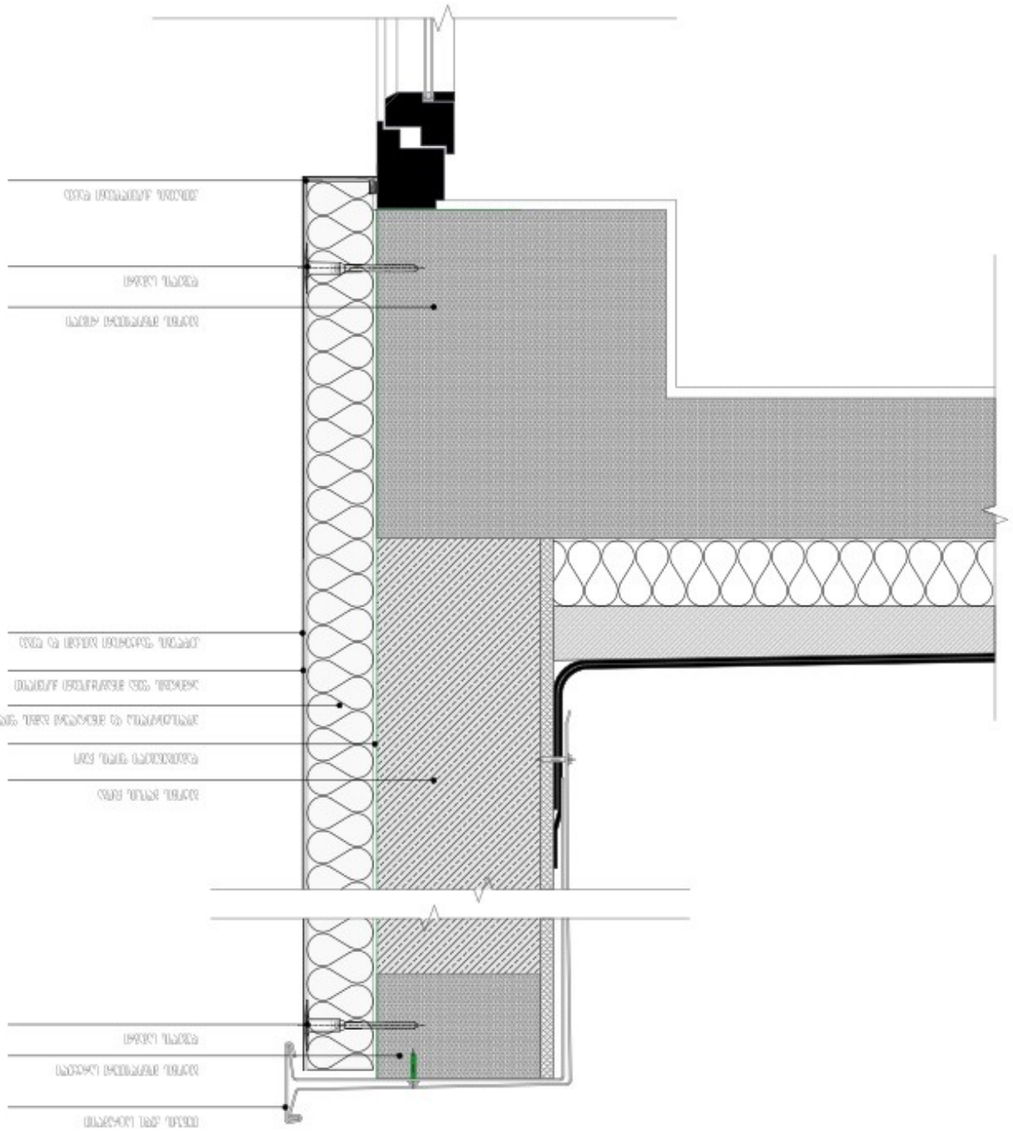



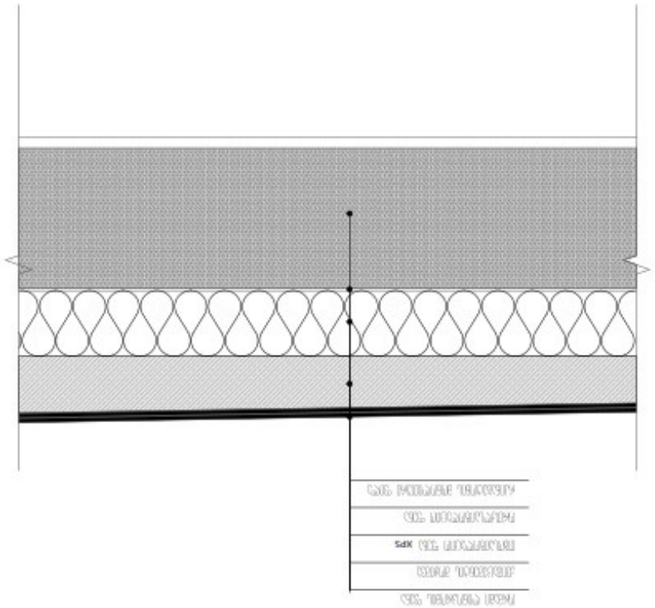










































































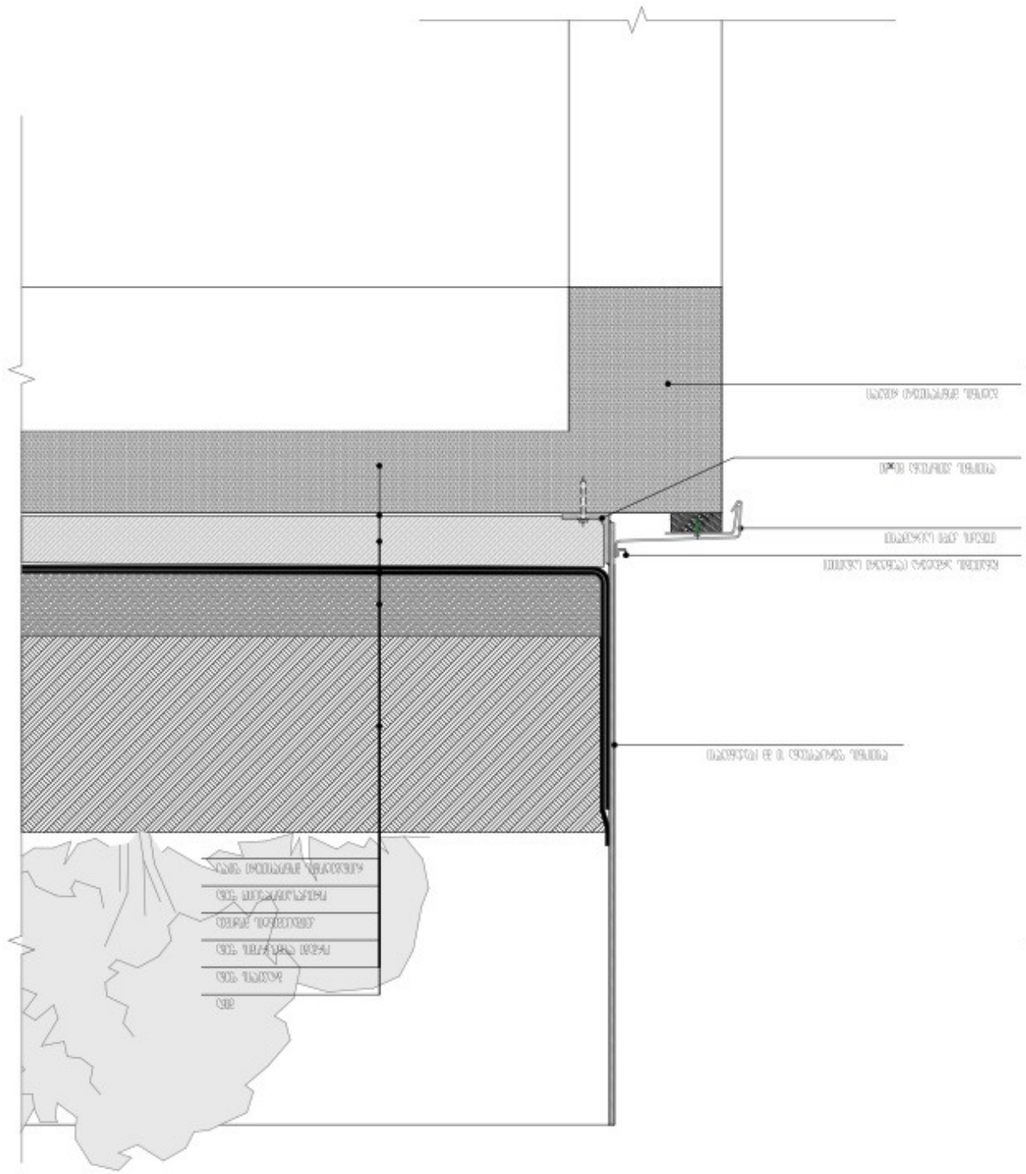


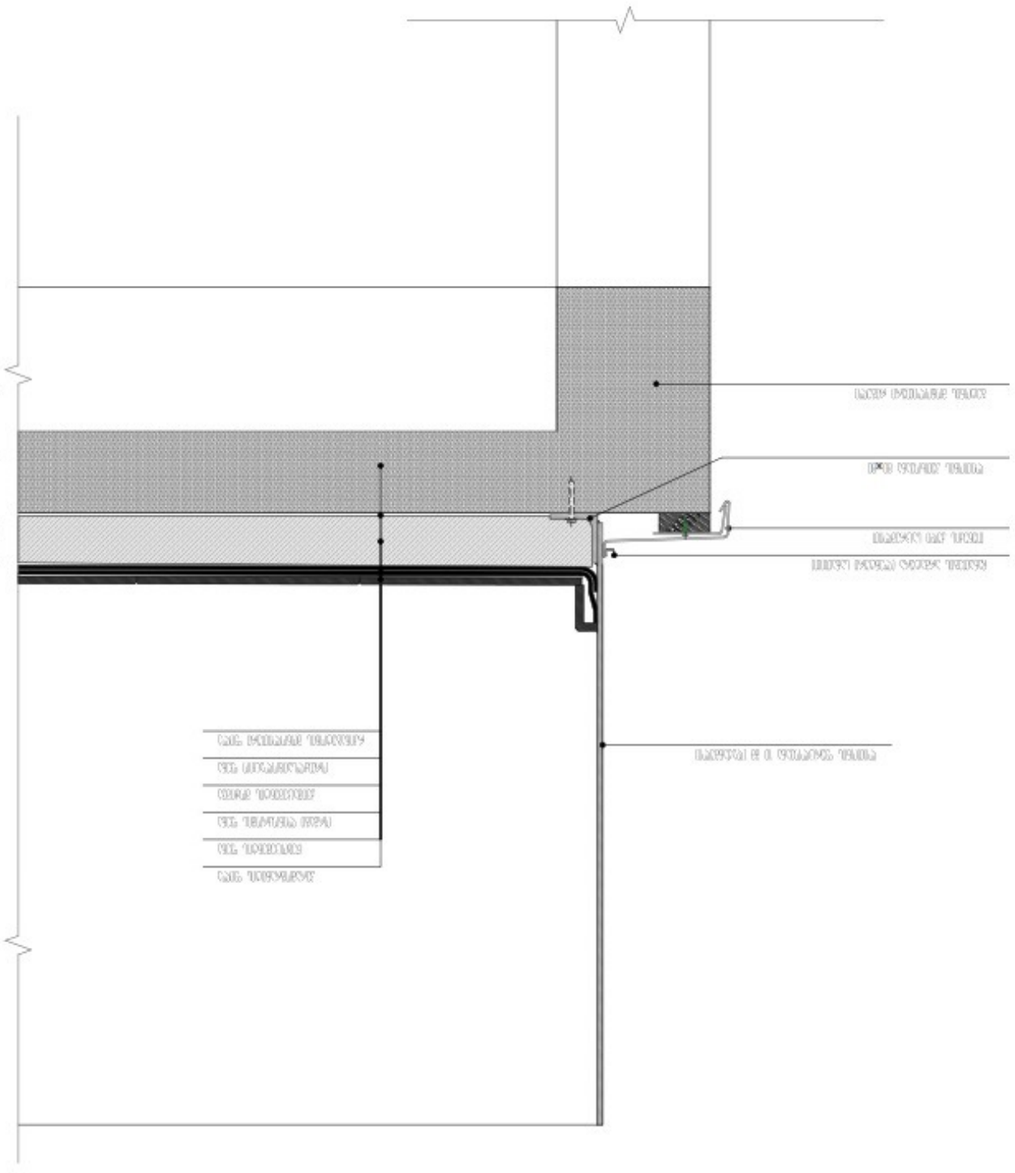

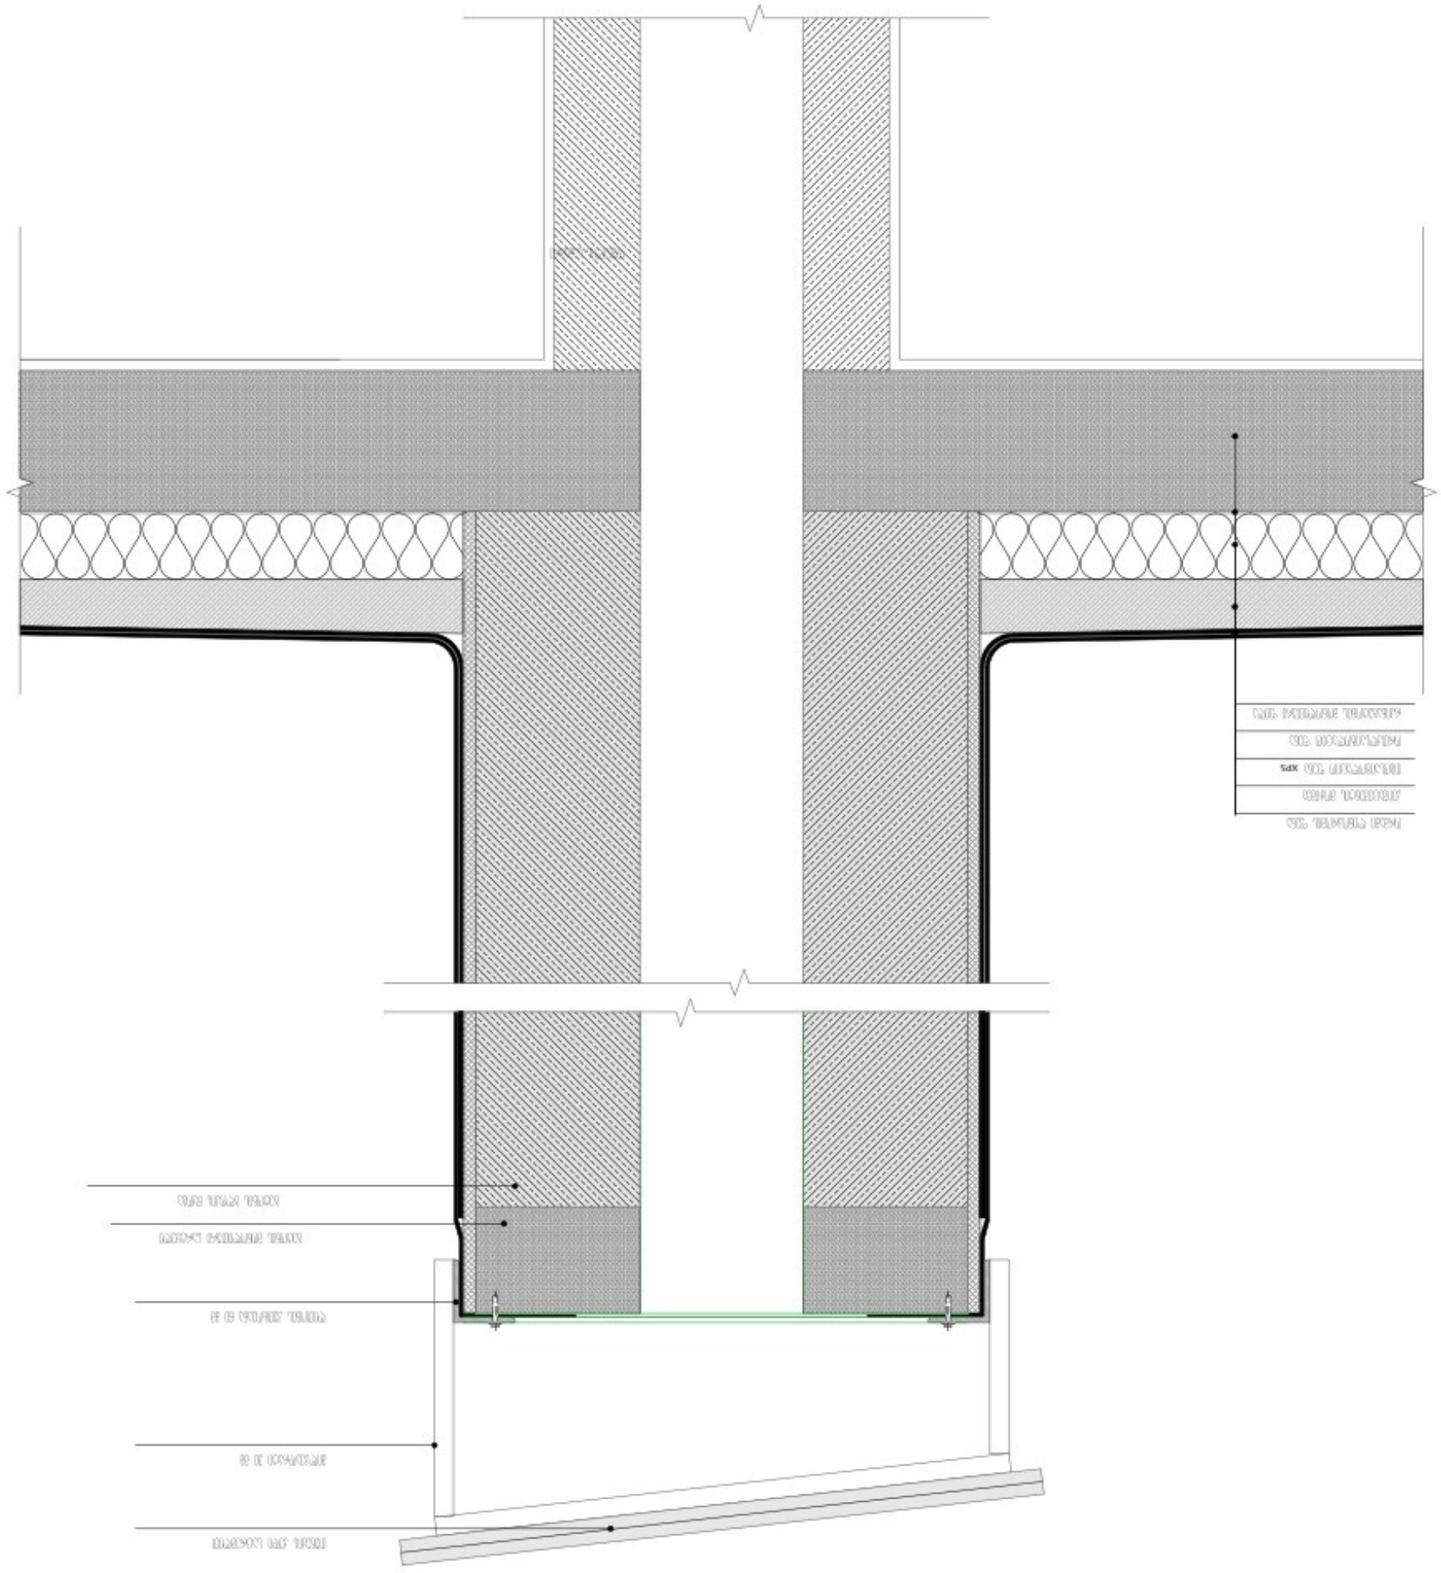













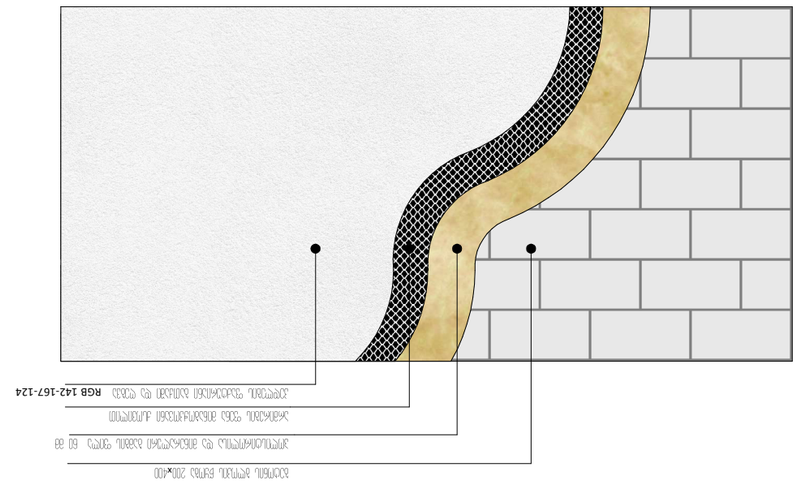


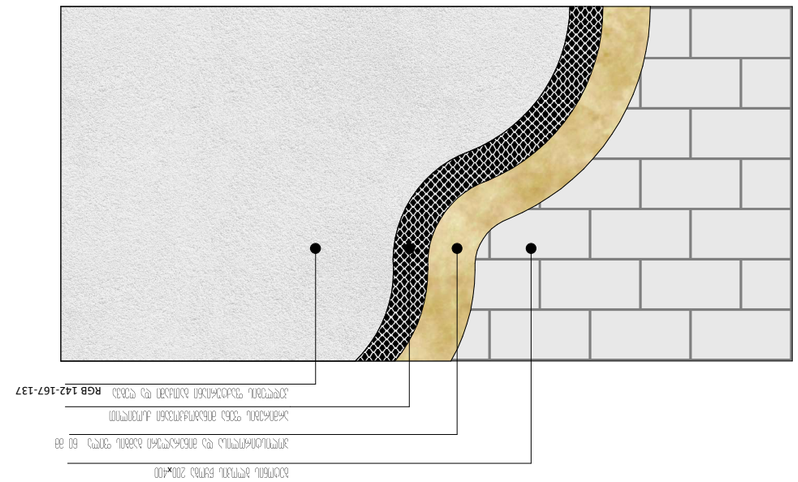


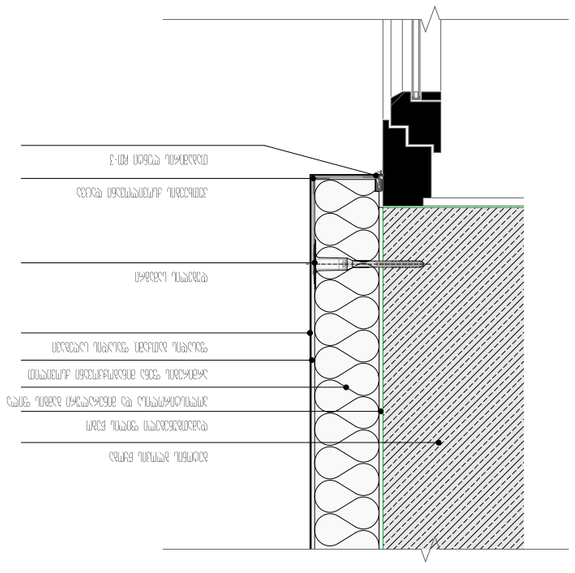











