საკვები პროდუქტების საწყობი

კორექტირებული პროექტი

თბილისი, ბარისახოს ქ, # 11 ბ
ს/კ 01.11.01.017.162

დამკვეთი: შპს "3G-Georgian Global Group" ს/ნ 400029036

არქიტექტორი: დიანა რეხვიაშვილი

2024 წ

საპროექტო ტერიტორია მდებრეობს ქ, თბილისი, ბარისახოს ქ. №11ბ, ს/კ 01.11.01.017.162. ფართობი 3584 კვ/მ. საპროექტო ტერიტორიაზე 2019 წელს შეთანხმებულია საწყობის პროექტი ბრძანება № 4723113. ამჟამად გვსურს პროექტის კორექტირება. შეთანხმებული პროექტი მთლიანად იცვლება, იზრდება ფართობიც და შენობის კონსტრუქციული სტრუქტურაც

ტერიტორიის დახასიათება:
საპროექტო ტერიტორია ხასიათდება დახრილი რელიეფით, სხვაობა ნიშნულებს შორის არის 5მ. ნკვეთს ჩრდილო აღმოსავლეთის მხრიდან ესაზღვრება ცენტრალური გზა (ლიბანის ქუჩა) დანარჩენი სამი მხრიდან კი კერძო მიწის ნაკვეთები. საპროქტო ტეტრიტორია სამი მხრიდან შემოსაზღვრულია ბეტონის ღობით (ღთობე შეთანხმებულია მერიის არქიტექტურის სამსახურთან)


ტერიტორიაზე არის 20 ხენარგავი, წარმოდეგენილია ხენარგავების საექსპეტო შეფასება და დენდროპროექტი. საპროექტო შენობა განთავსებულია ისე, რომ დაცულია 3 მეტრიანი რადიუსი ხეებსა და შენობას შორის. შენობის საძრკველი და კონსტრუქციული სისტემა განლაგებულია ისე, რომ ხენარგავებამდე დაცულია 3 მეტრიანი მანძილი.

პროექტის აღწერა:
საპროექტო შენობა ფუნქციურად წარმაოდგენს საკვები პროდუქტების საწყობს. აგრეთვე შენობაში განთავსებულია საწყობის მომსახურე საოფოსე ფართები. რკ/ბეტონის ნაწილში განლაგებულია ოფისები, ხოლო ლით. კოსტრუქციულ ნაწილში საწყობი. 0.00 და 6.00 ნიშნულზე განთავსდება სტელაჟები (ლით. თაროები) პროდუქციის დასაწყობებისთვის.
საოფისე ნაწილი არის 4 სართულიანი, საოფისე ნაწილი მთლიანად არის რკ-ბეტონის.
სასაწყობე ნაწილი კი, არის 2 სართულიანი, I სართულის სიმაღლე არის 6.0 მეტრი, ხოლო მეორე სართულის სიმაღლე 8.7 მ. შენობაზე გამოყენებულია შერეული კონსტრუქციის ტიპი.
საწყობის I სართული არის მონოლითური რკ-ბეტონის კარკასი, ხოლო II სართული არის ლითონის კარკასი სენდვიჩპანელებით.

შენიშვნა:
პროექტის კორექტირება ითვალისწინებს: გამომდინარე იქიდან, რომ საწყობის ფუნქციონირებისათვის საჭირო გახდა დამატებითი საოფისე-ადმინისტრაციული ფართის მოწყობა, 1-2 ღერძებში მდებარე შენობის საოფისე ნაწილს ემატება ერთი სართული, დანარჩენი რჩება უცვლელი.
აგრეთვე, 13-1 ღერძებზე მდებარე ფასადზე (ბარისახოს ქუჩის მხრიდან) გაუქმდა ფანჯრები, რადგანაც მზის სხივი მავნეა ჯვების პროდუქტების შენახვისთვის.
ასევე, 6.00 ნიშნულზე ლითონის კონსტრუქციულ კოლონებს გაუკეთდა 0.8 სმ სიმაღლის ბეტონის საყრდენები, ზომებით 50X80 სმ, და სართულის პერიმეტრზე მოეწყო 0.8 სმ სიმაღლის ბეტონის კედელი, სისქით 0.22 სმ. ეს ცვლილებები გამოწყვეულია იმით, რომ საყრდენი ლითონის კოლონები და სენდვიჩპანელის კედლები დაცული იყოს "პაგრუზჩიკის" მოძრაობით გამოწყვეული შესაძლო დაზიანებისაგან

დამკვეთი: შპს "3G-Georgian Global Group" ს/ნ 400029036	პროექტის დასახელება: საკვები პროდუქტების საწყობი	სტატუსი	არქიტექტურული პროექტი
		სარევიზიო ისტორია	
შემსრულებელი: შპს "კამარა" ს/ნ 416349240	ნახაზის დასახელება: განმარტებითი ბარათი	არქიტექტორი: დიანა რეხვიაშვილი	
		შეასრულა: დიანა რეხვიაშვილი	
მისამართი: თბილისი, ბარისახოს ქ, # 11 ბ ს/კ 01.11.01.017.162	2024 წ.	მასშტაბი:	
		ფორმატი: A-3 / გვერდი: 2 / ფურცლების რაოდენობა: 54	


გეგმა 0.000 ნიშნულზე

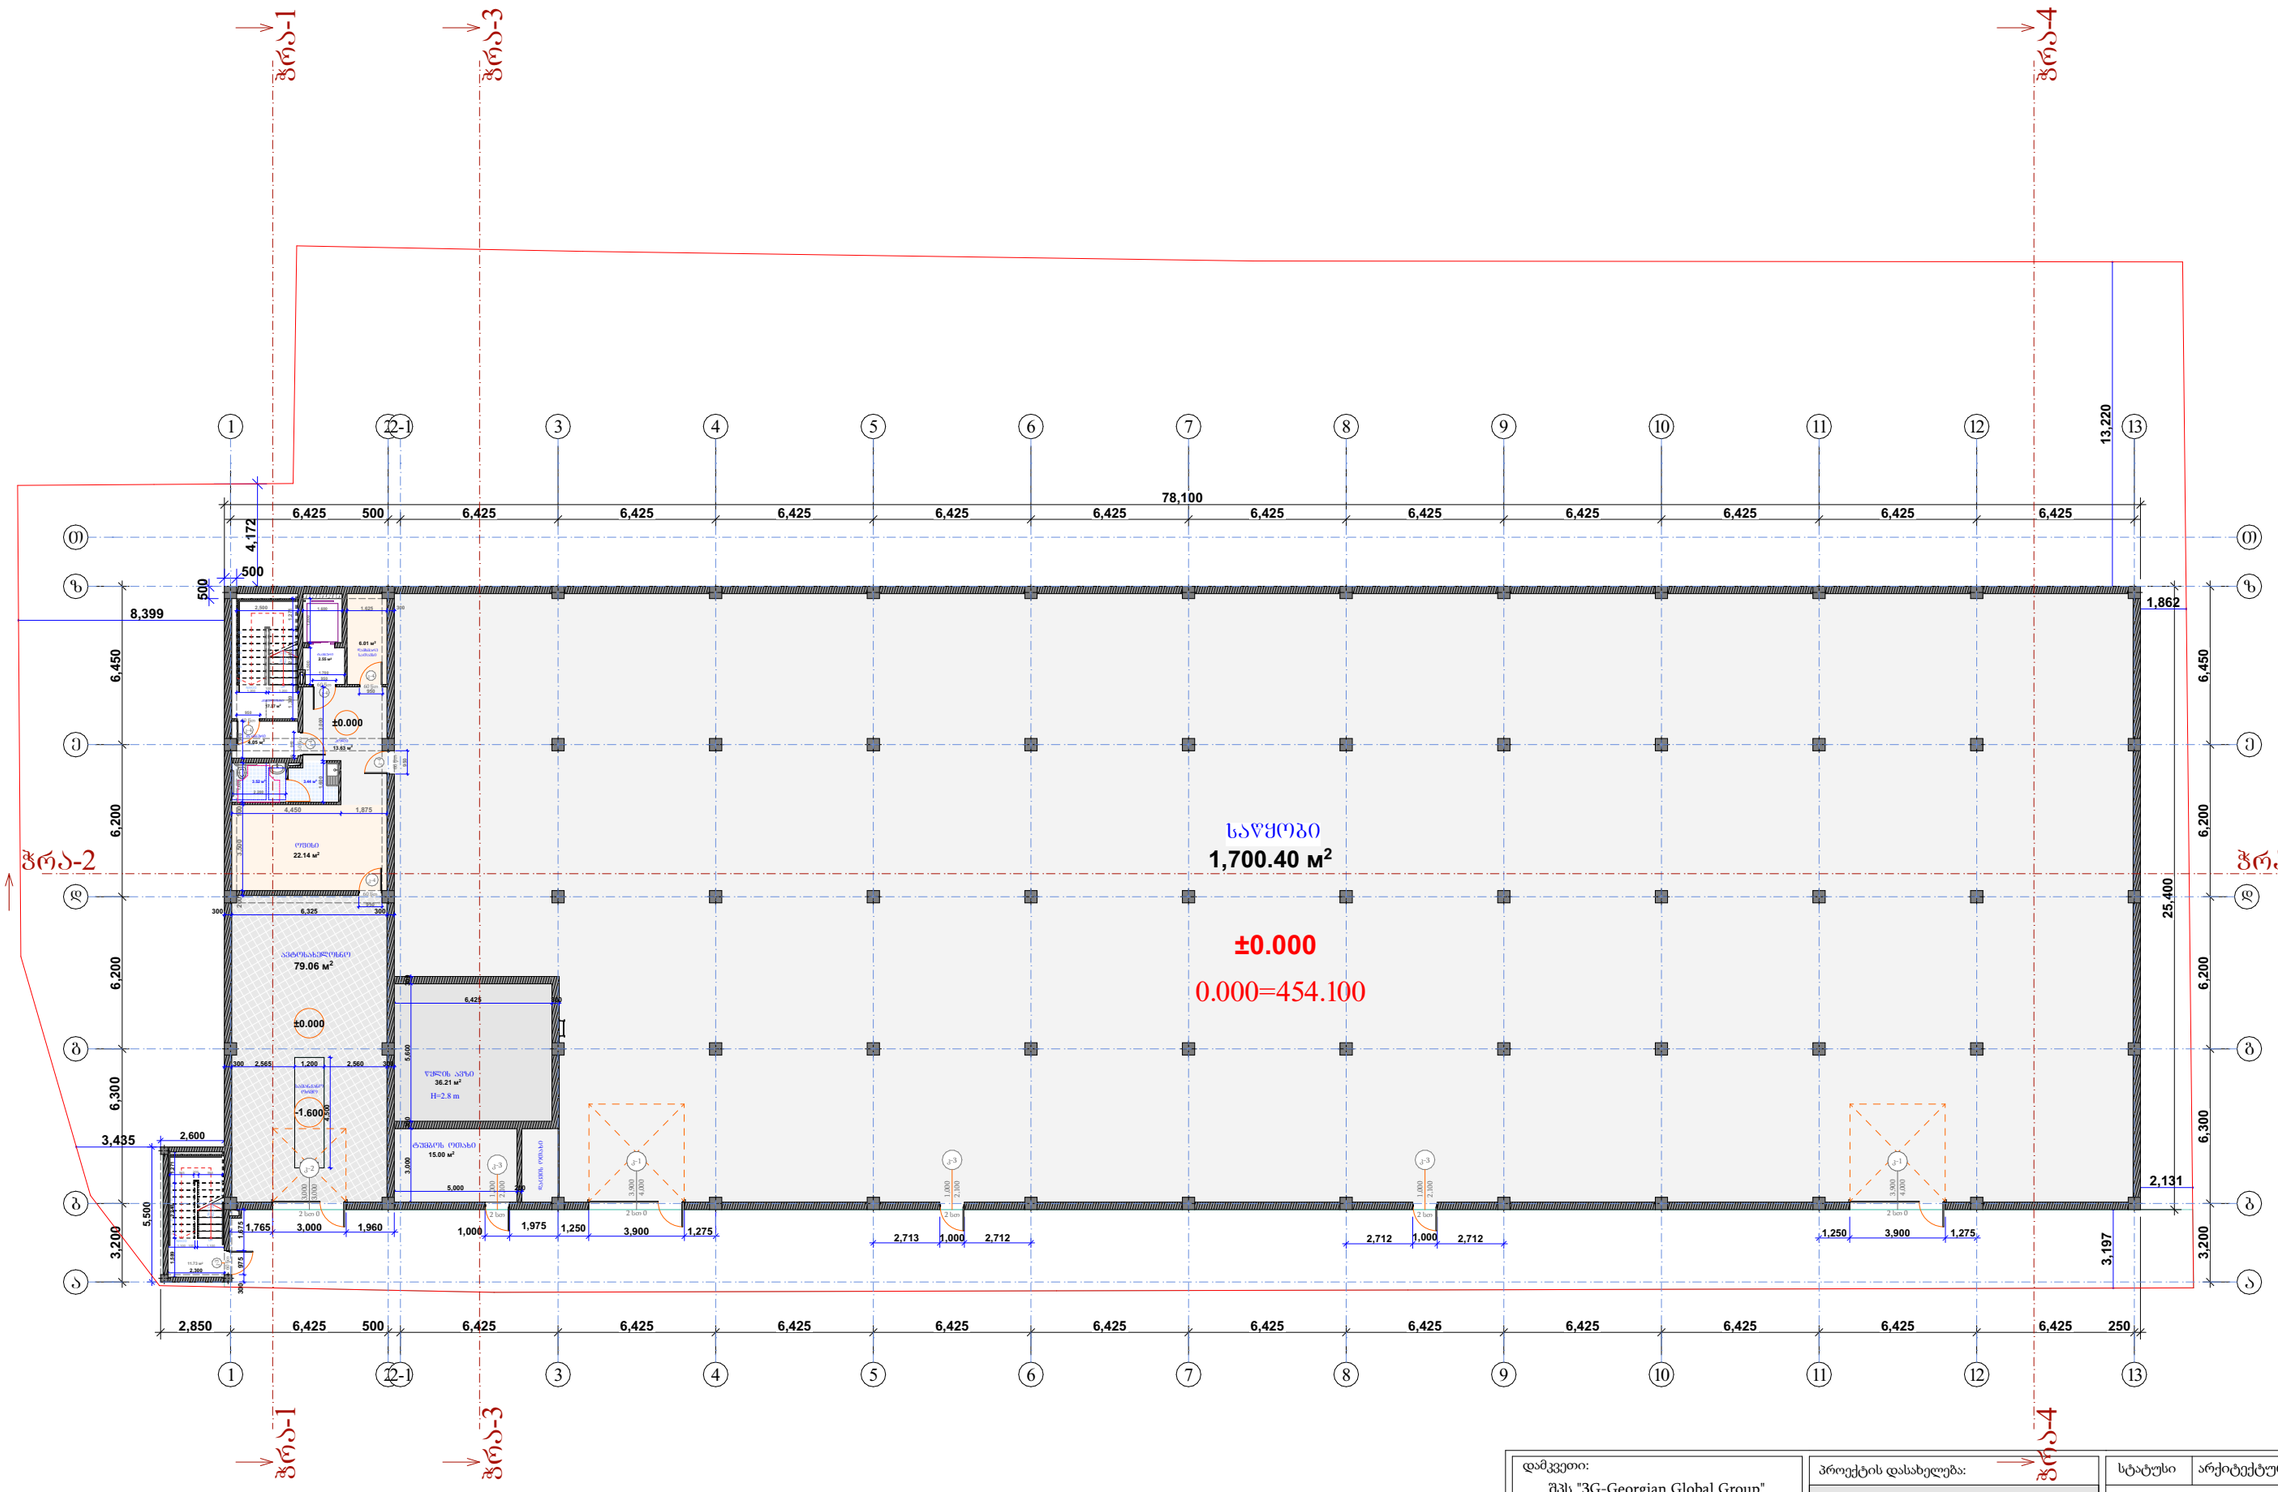

სასაწყობე ფართი 1700.40 კვ/მ
საოფისე ფართი 48.74 კვ/მ
დამხმარე ფართი 130.27 კვ/მ
ლიფტი და კიბე 35.70 კვ/მ

დამკვეთი: შპს "3G-Georgian Global Group" ს/ნ 400029036	პროექტის დასახელება: საკვები პროდუქტების საწყობი	სტატუსი	არქიტექტურული პროექტი
		სარევიზიო ისტორია	
შემსრულებელი: შპს "კამარა" ს/ნ 416349240		არქიტექტორი: დიანა რეხვიაშვილი	
	ნახაზის დასახელება: გეგმა 0.000 ნიშნულზე	შესრულა: დიანა რეხვიაშვილი	
მისამართი: თბილისი, ბარისახოს ქ, # 11 ბ ს/კ 01.11.01.017.162		მასშტაბი:	1:250
	2024 წ.	ფორმატი: A-3	გვერდი: 8 / ფურცლების რაოდენობა: 54

გეგმა +3.000 ნიშნულზე

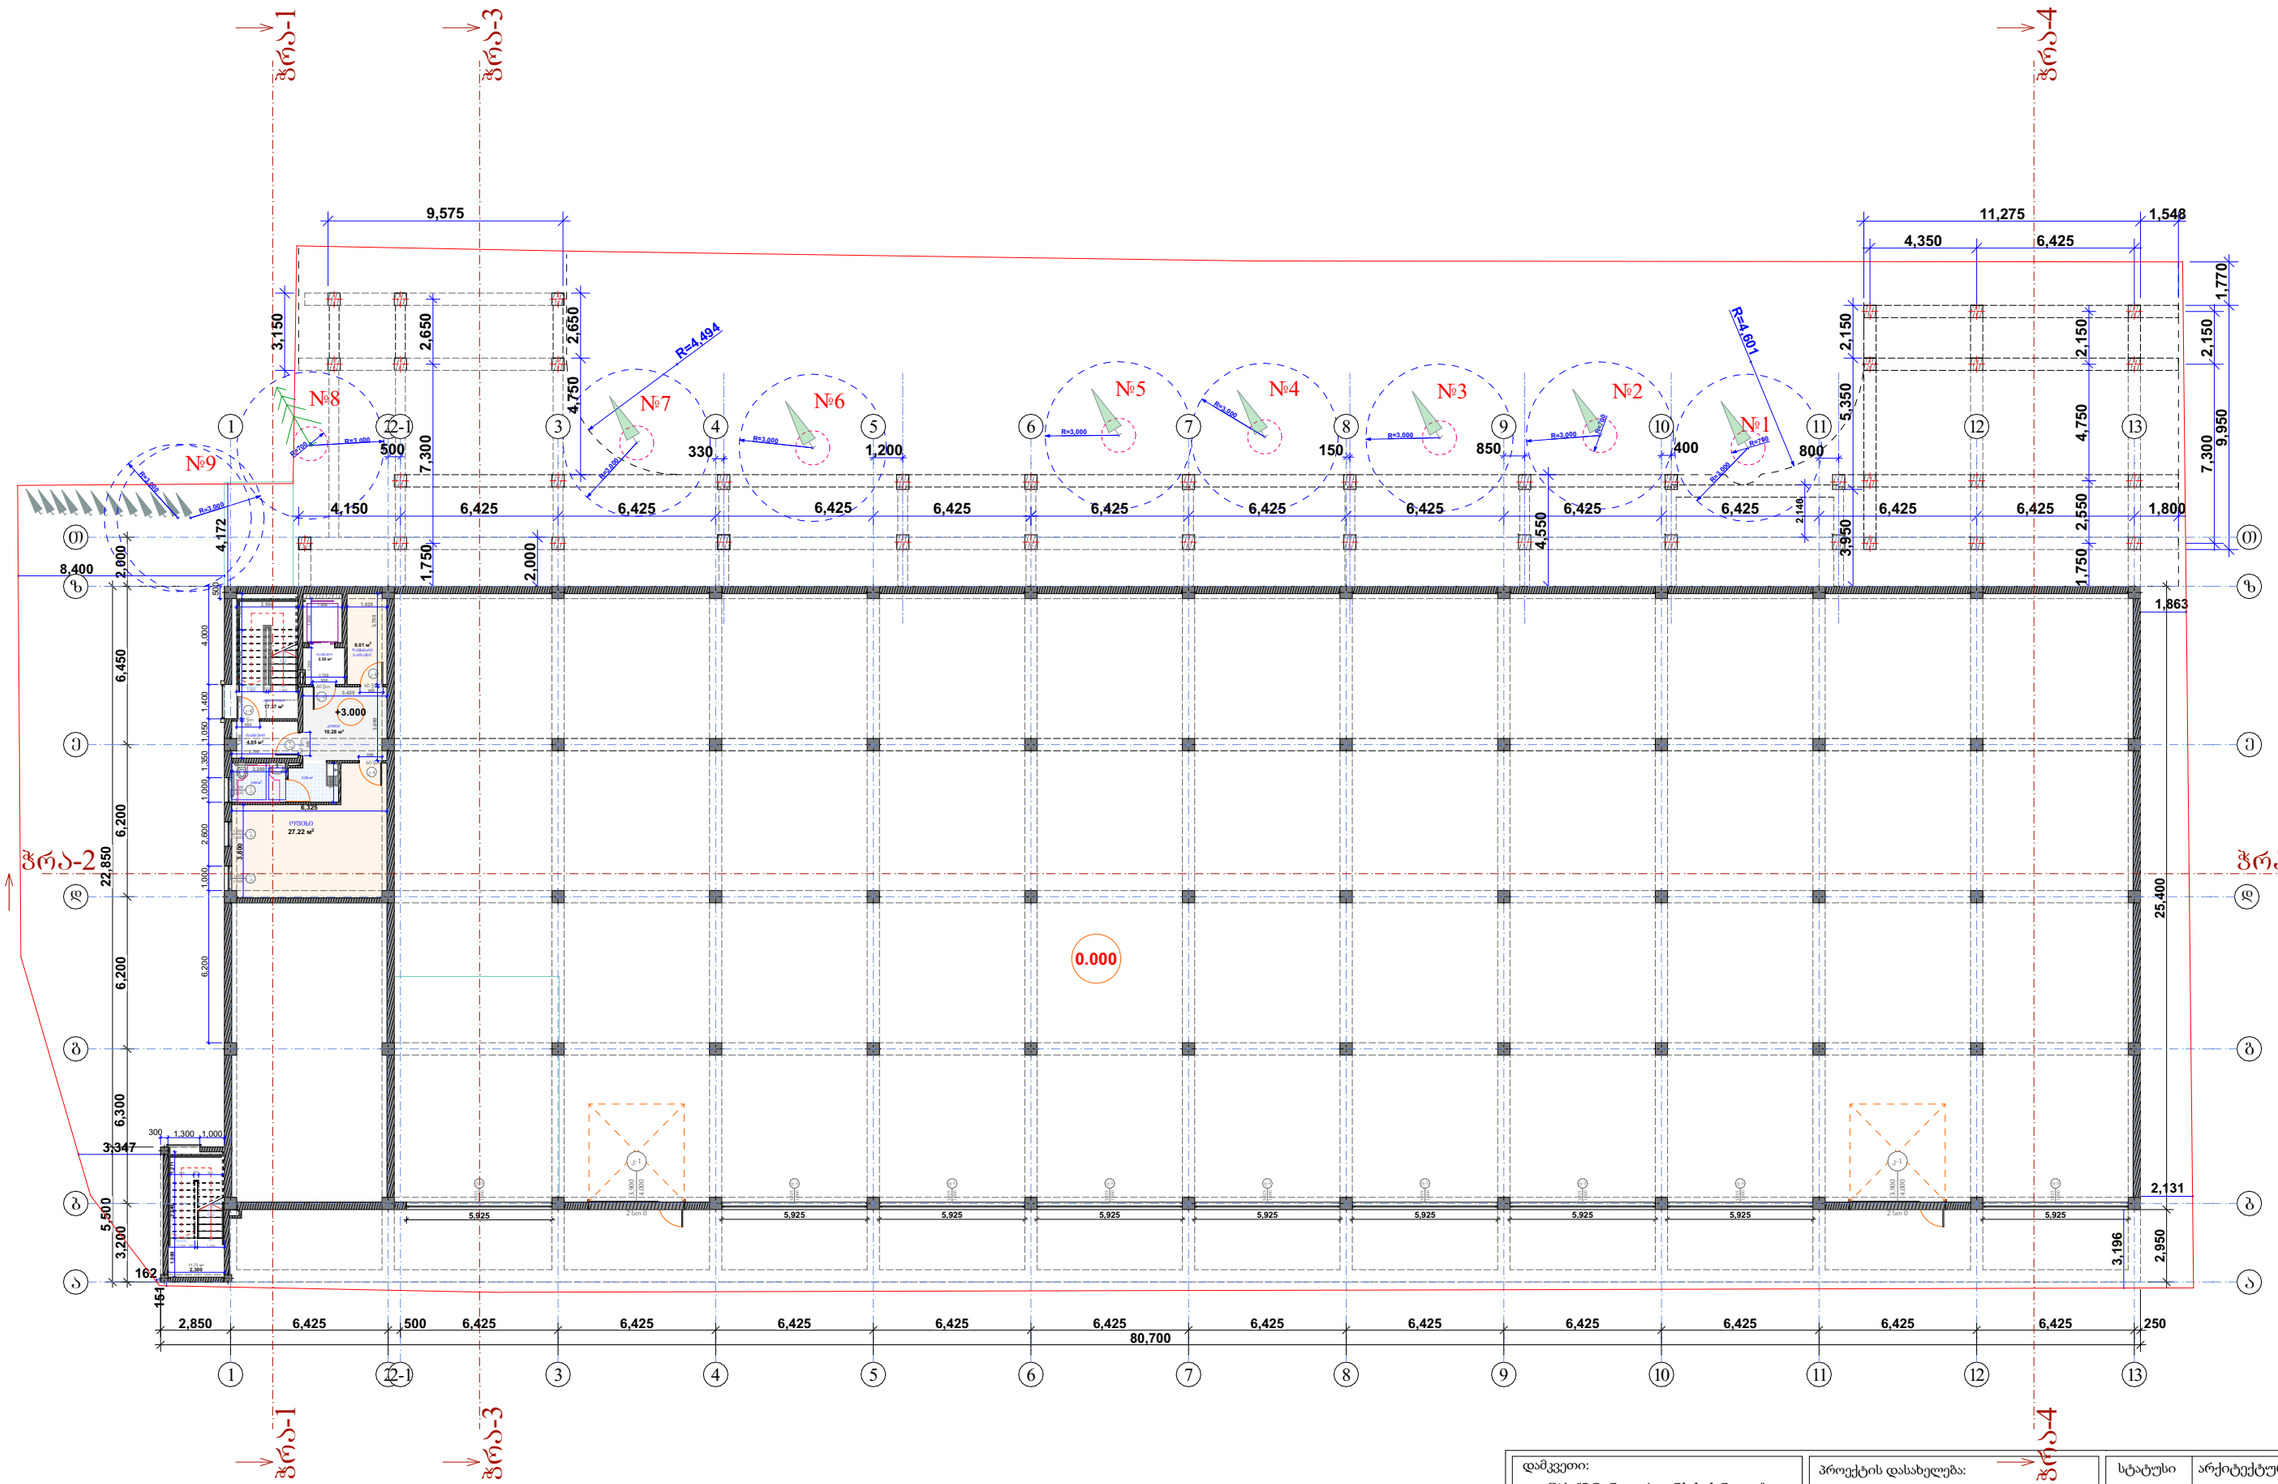

საოფისე ფართი 50.31 კვ/მ
ლიფტი და კიბე 35.70 კვ/მ

დამკვეთი: შპს "3G-Georgian Global Group" ს/ნ 400029036	პროექტის დასახელება: საკვები პროდუქტების საწყობი	სტატუსი: არქიტექტურული პროექტი
შემსრულებელი: შპს "კამარა" ს/ნ 416349240	ნახაზის დასახელება: გეგმა +3.000 ნიშნულზე	სარევიზიო ისტორია
მისამართი: თბილისი, ბარისახოს ქ, # 11 ბ ს/კ 01.11.01.017.162	2024 წ.	არქიტექტორი: დიანა რეხვიაშვილი
		შესრულა: დიანა რეხვიაშვილი
		მასშტაბი: 1:250
		ფორმატი: A-3 · გვერდი: 9 · ფურცლების რაოდენობა: 54

გეგმა +6.000 ნიშნულზე

ასფალტის გზა

ჭრა-1 ჭრა-3 ჭრა-4 ჭრა-2

459.28 459.33 459.38 459.42 459.49 459.57

2,501 6,000 2,501 4,500 6,000 2,500

+5.592 +5.734

459.592 / 459.050

459.592 / 459.000

459.734 / 459.000

9.35 % 6.66 %

არსებული შენობა

447.01 მ²

6.000 6.000

13.170

457.200

6,425 500 6,425 6,425 6,425 6,425 6,425 6,425 6,425 6,425 6,425 6,425 3,212 3,213

4,500

8,401

457.400 / 457.600

1,742

239.32 მ²

+6.000

საწყობი

1,982.31 მ²

+6.000

6.000=460.100

38.06 მ²

455.600

455.500

454.740

454.100 / 454.280

454.100 / 454.280

2,033

454.100 / 454.600

454.100 / 454.600

454.100 / 454.140

454.100 / 454.140

78,050

13,719

6,859

6,859


წარმოსახვითი მიწის ხაზი

სასაწყობე ფართი 1982.31 კვ/მ
საოფისე ფართი 153.57 კვ/მ
ლიფტი და კიბე 29.91 კვ/მ

არსებული შენობა

დამკვეთი: შპს "3G-Georgian Global Group" ს/ნ 400029036	პროექტის დასახელება: საკვები პროდუქტების საწყობი	სტატუსი	არქიტექტურული პროექტი
		სარევიზიო ისტორია	
შემსრულებელი: შპს "კამარა" ს/ნ 416349240	ნახაზის დასახელება: გეგმა +6.000 ნიშნულზე	არქიტექტორი: დიანა რეხვიაშვილი	
		შესრულა: დიანა რეხვიაშვილი	
მისამართი: თბილისი, ბარისახოს ქ, # 11 ბ ს/კ 01.11.01.017.162	2024 წ.	მასშტაბი: 1:250	
		ფორმატი: A-3	გვერდი: 10
		ფურცლების რაოდენობა: 54	


გეგმა 9.000 ნიშნულზე

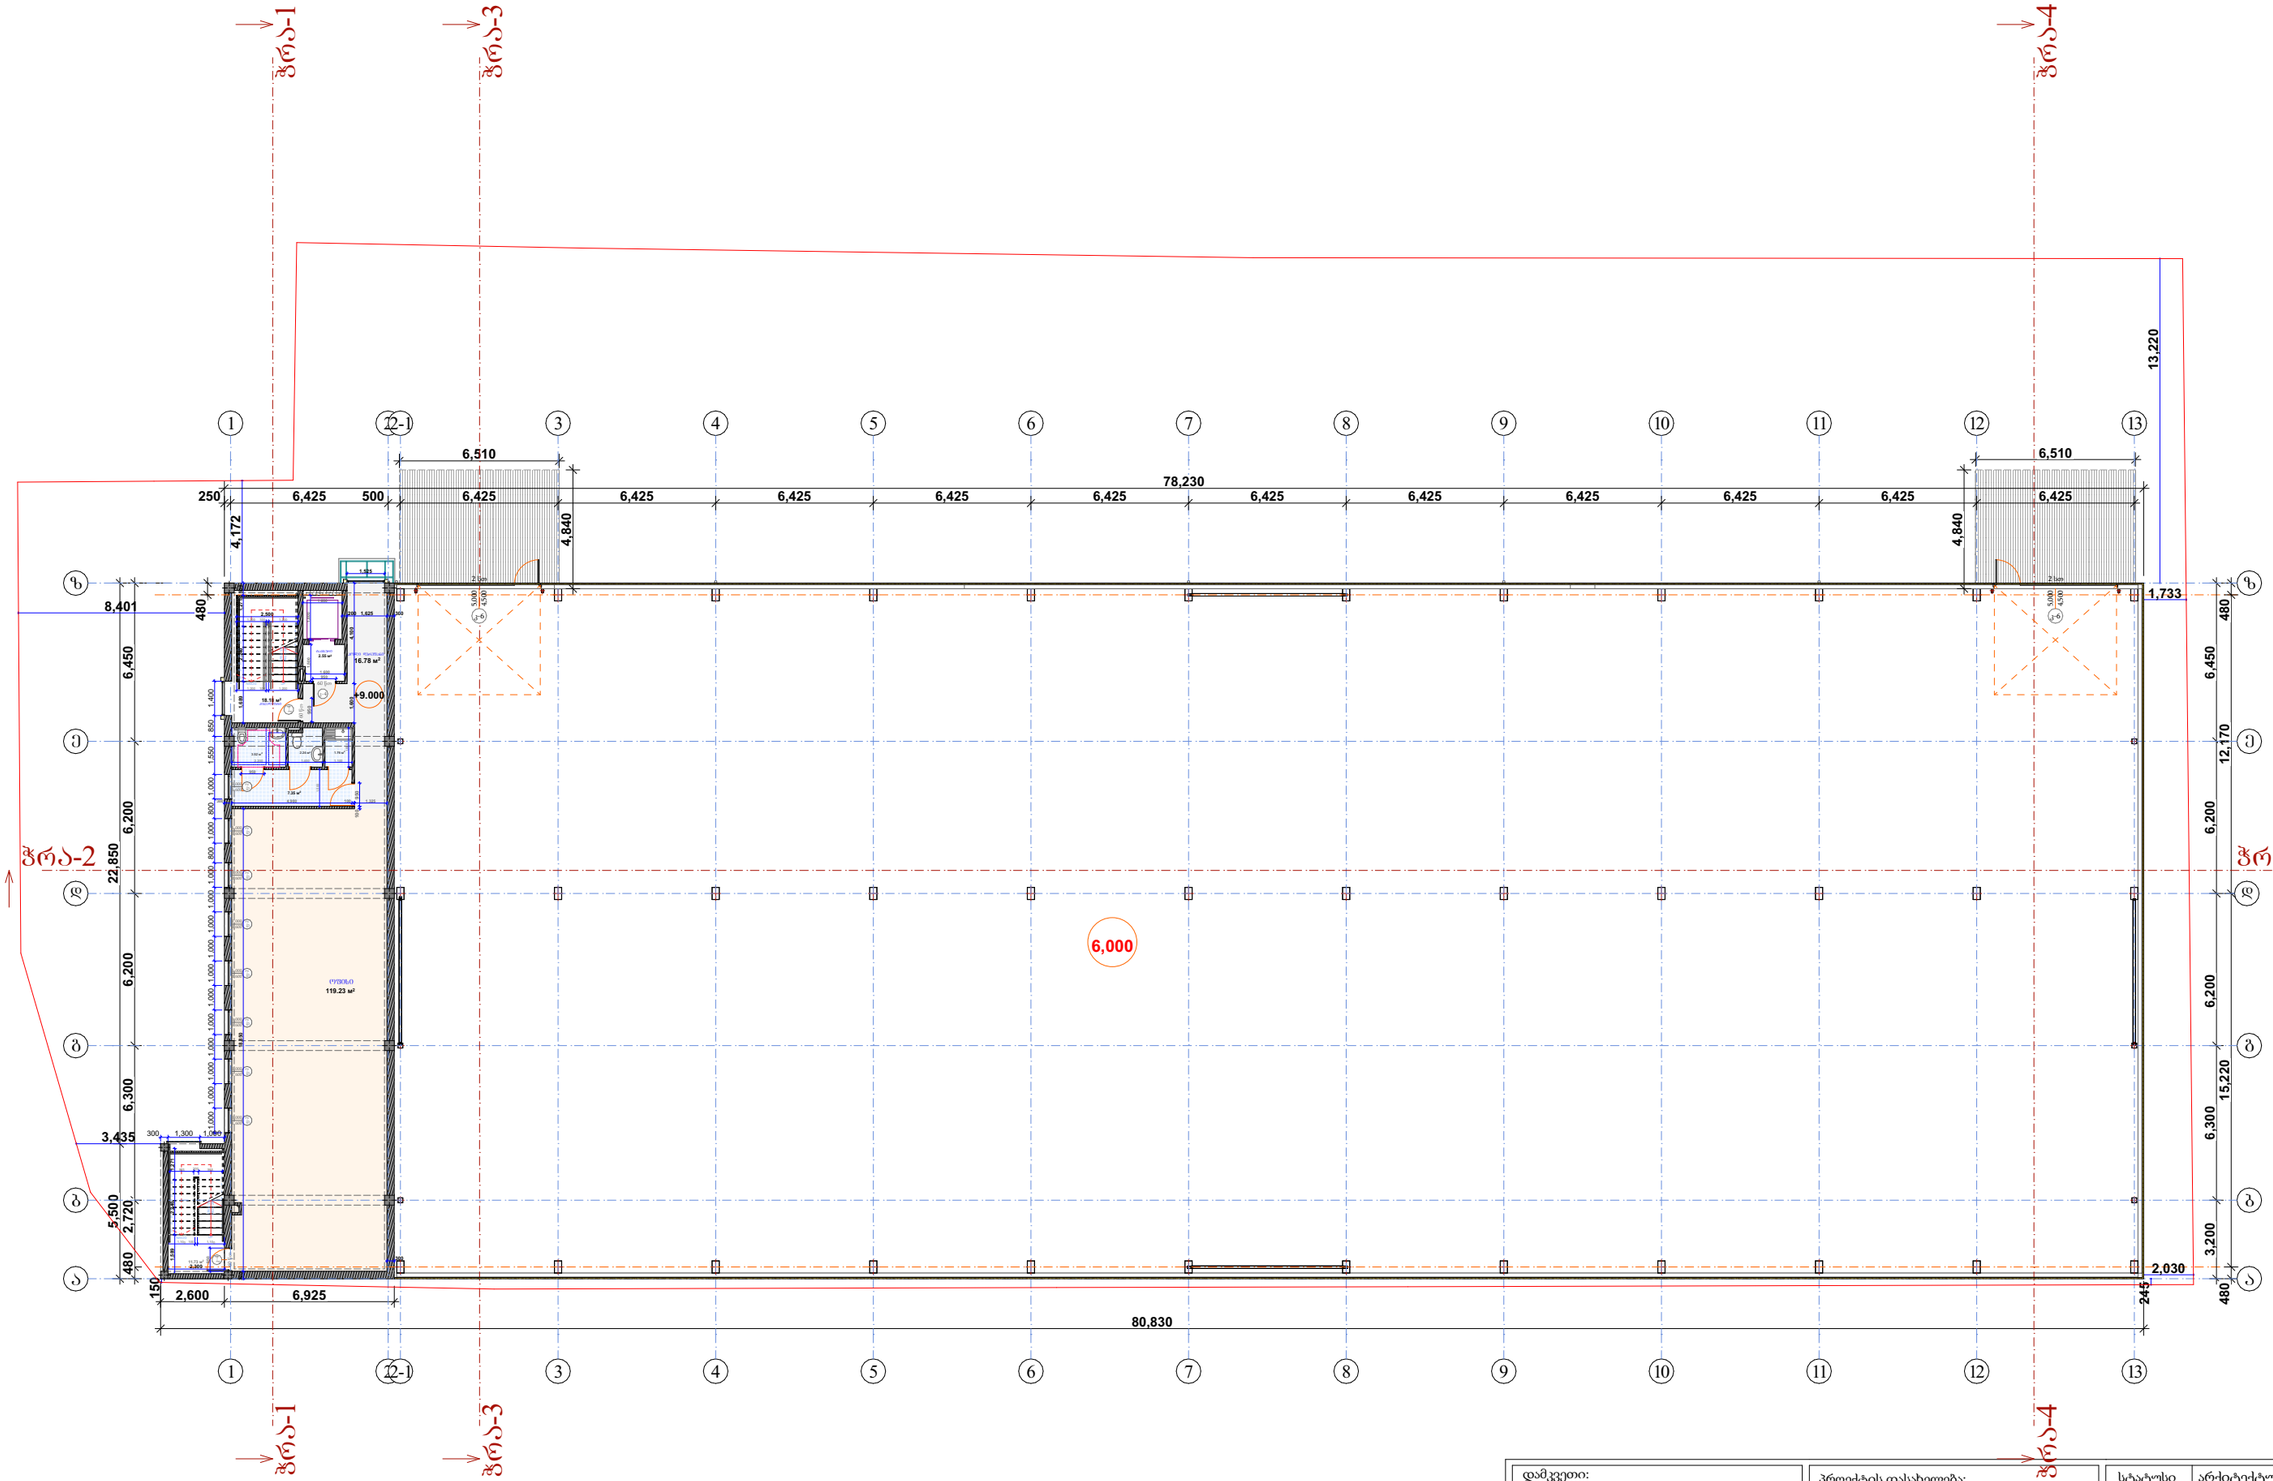

საფისე ფართი 150,88 კვ/მ
ლიფტი და კიბე 32,46 კვ/მ

დამკვეთი: შპს "3G-Georgian Global Group" ს/ნ 400029036	პროექტის დასახელება: საკვები პროდუქტების საწყობი	სტატუსი	არქიტექტურული პროექტი
		სარევიზიო ისტორია	
შემსრულებელი: შპს "კამარა" ს/ნ 416349240	ნახაზის დასახელება: გეგმა 9.000 ნიშნულზე	არქიტექტორი: დიანა რეხვიაშვილი	
		შესრულა: დიანა რეხვიაშვილი	
მისამართი: თბილისი, ბარისახოს ქ, # 11 ბ ს/კ 01.11.01.017.162	2024 წ.	მასშტაბი: 1:250	
		ფორმატი: A-3	გვერდი: 11
		ფურცლების რაოდენობა: 54	


გეგმა 12.000 ნიშნულზე

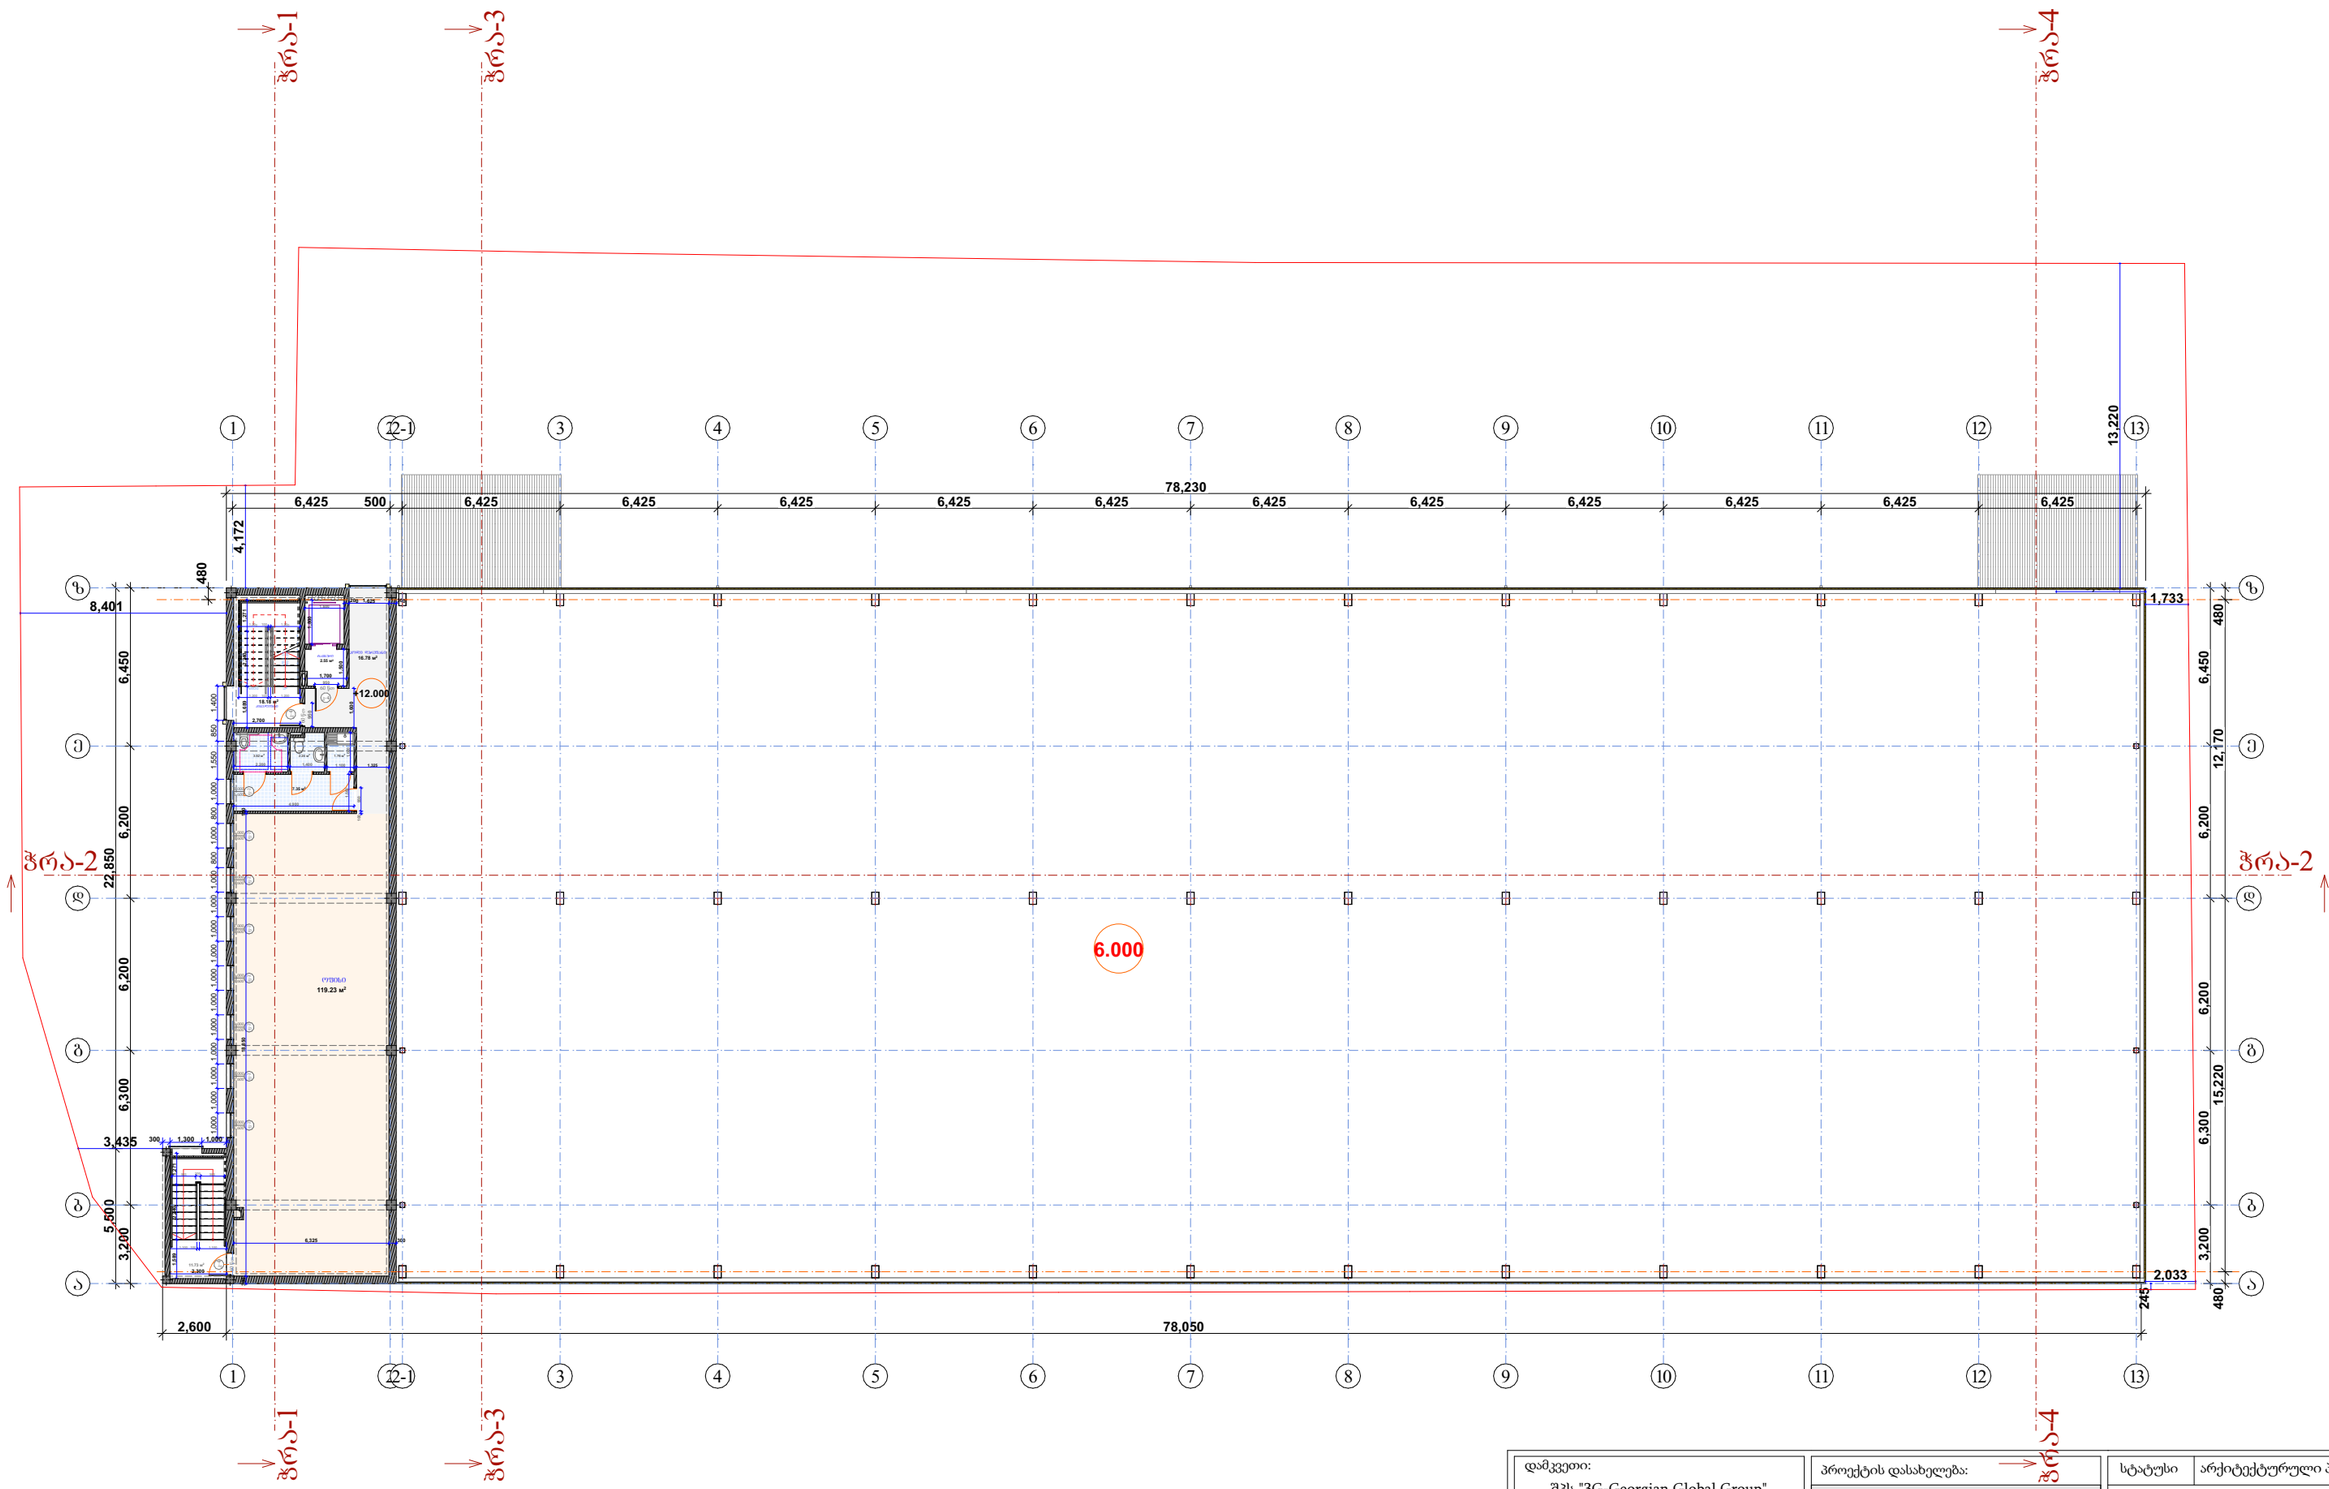

საოფისე ფართი 150,88 კვ/მ
ლიფტი და კიბე 32,46 კვ/მ

დამკვეთი: შპს "3G-Georgian Global Group" ს/ნ 400029036	პროექტის დასახელება: საკვები პროდუქტების საწყობი	სტატუსი	არქიტექტურული პროექტი
		სარევიზიო ისტორია	
შემსრულებელი: შპს "კამარა" ს/ნ 416349240	ნახაზის დასახელება: გეგმა 12.000 ნიშნულზე	არქიტექტორი: დიანა რეხვიაშვილი	
		შესრულა: დიანა რეხვიაშვილი	
მისამართი: თბილისი, ზარისახოს ქ, # 11 ბ ს/კ 01.11.01.017.162	2024 წ.	მასშტაბი: 1:250	
		ფორმატი: A-3	გვერდი: 12
		ფურცლების რაოდენობა: 54	


გეგმა 15.000 ნიშნულზე

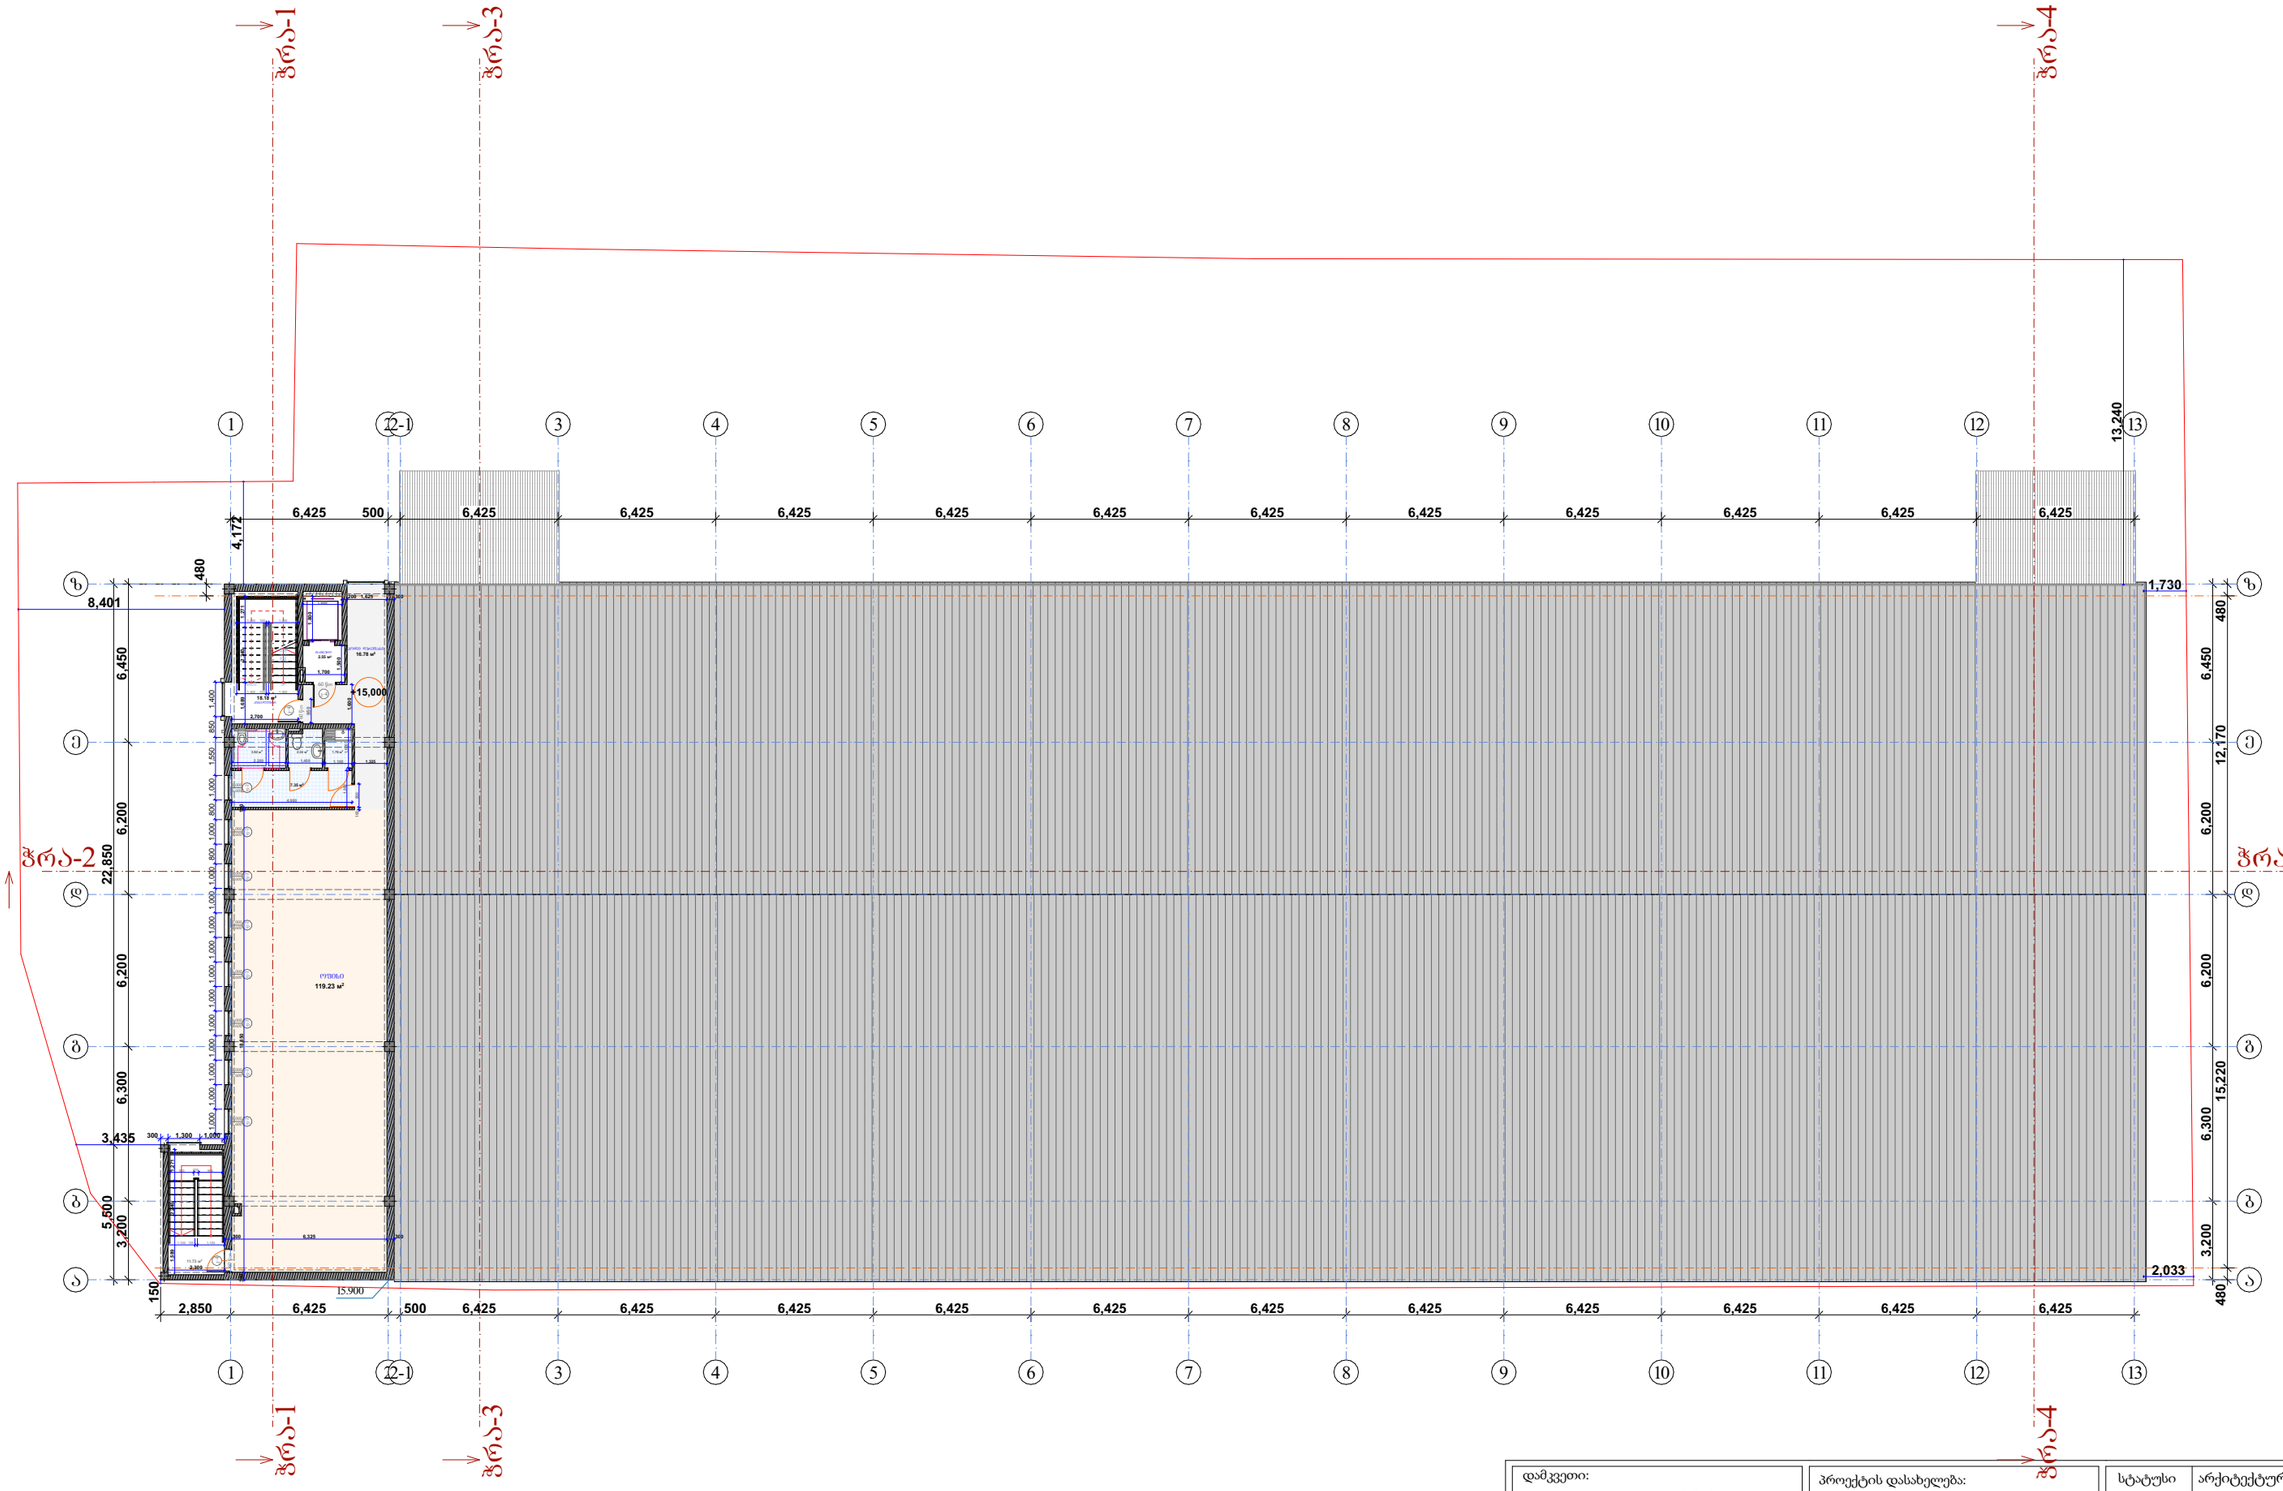

საოფისე ფართი 150,88 კვ/მ
ლიფტი და კიბე 32,46 კვ/მ

დამკვეთი: შპს "3G-Georgian Global Group" ს/ნ 400029036	პროექტის დასახელება: საკვები პროდუქტების საწყობი	სტატუსი	არქიტექტურული პროექტი
		სარევიზიო ისტორია	
შემსრულებელი: შპს "კამარა" ს/ნ 416349240	ნახაზის დასახელება: გეგმა 15.000 ნიშნულზე	არქიტექტორი: დიანა რეხვიაშვილი	
		შესრულა: დიანა რეხვიაშვილი	
მისამართი: თბილისი, ბარისახოს ქ, # 11 ბ ს/კ 01.11.01.017.162	2024 წ.	მასშტაბი: 1:250	
		ფორმატი: A-3	გვერდი: 13
		ფურცლების რაოდენობა: 54	


გეგმა 18,000 ნიშნულზე

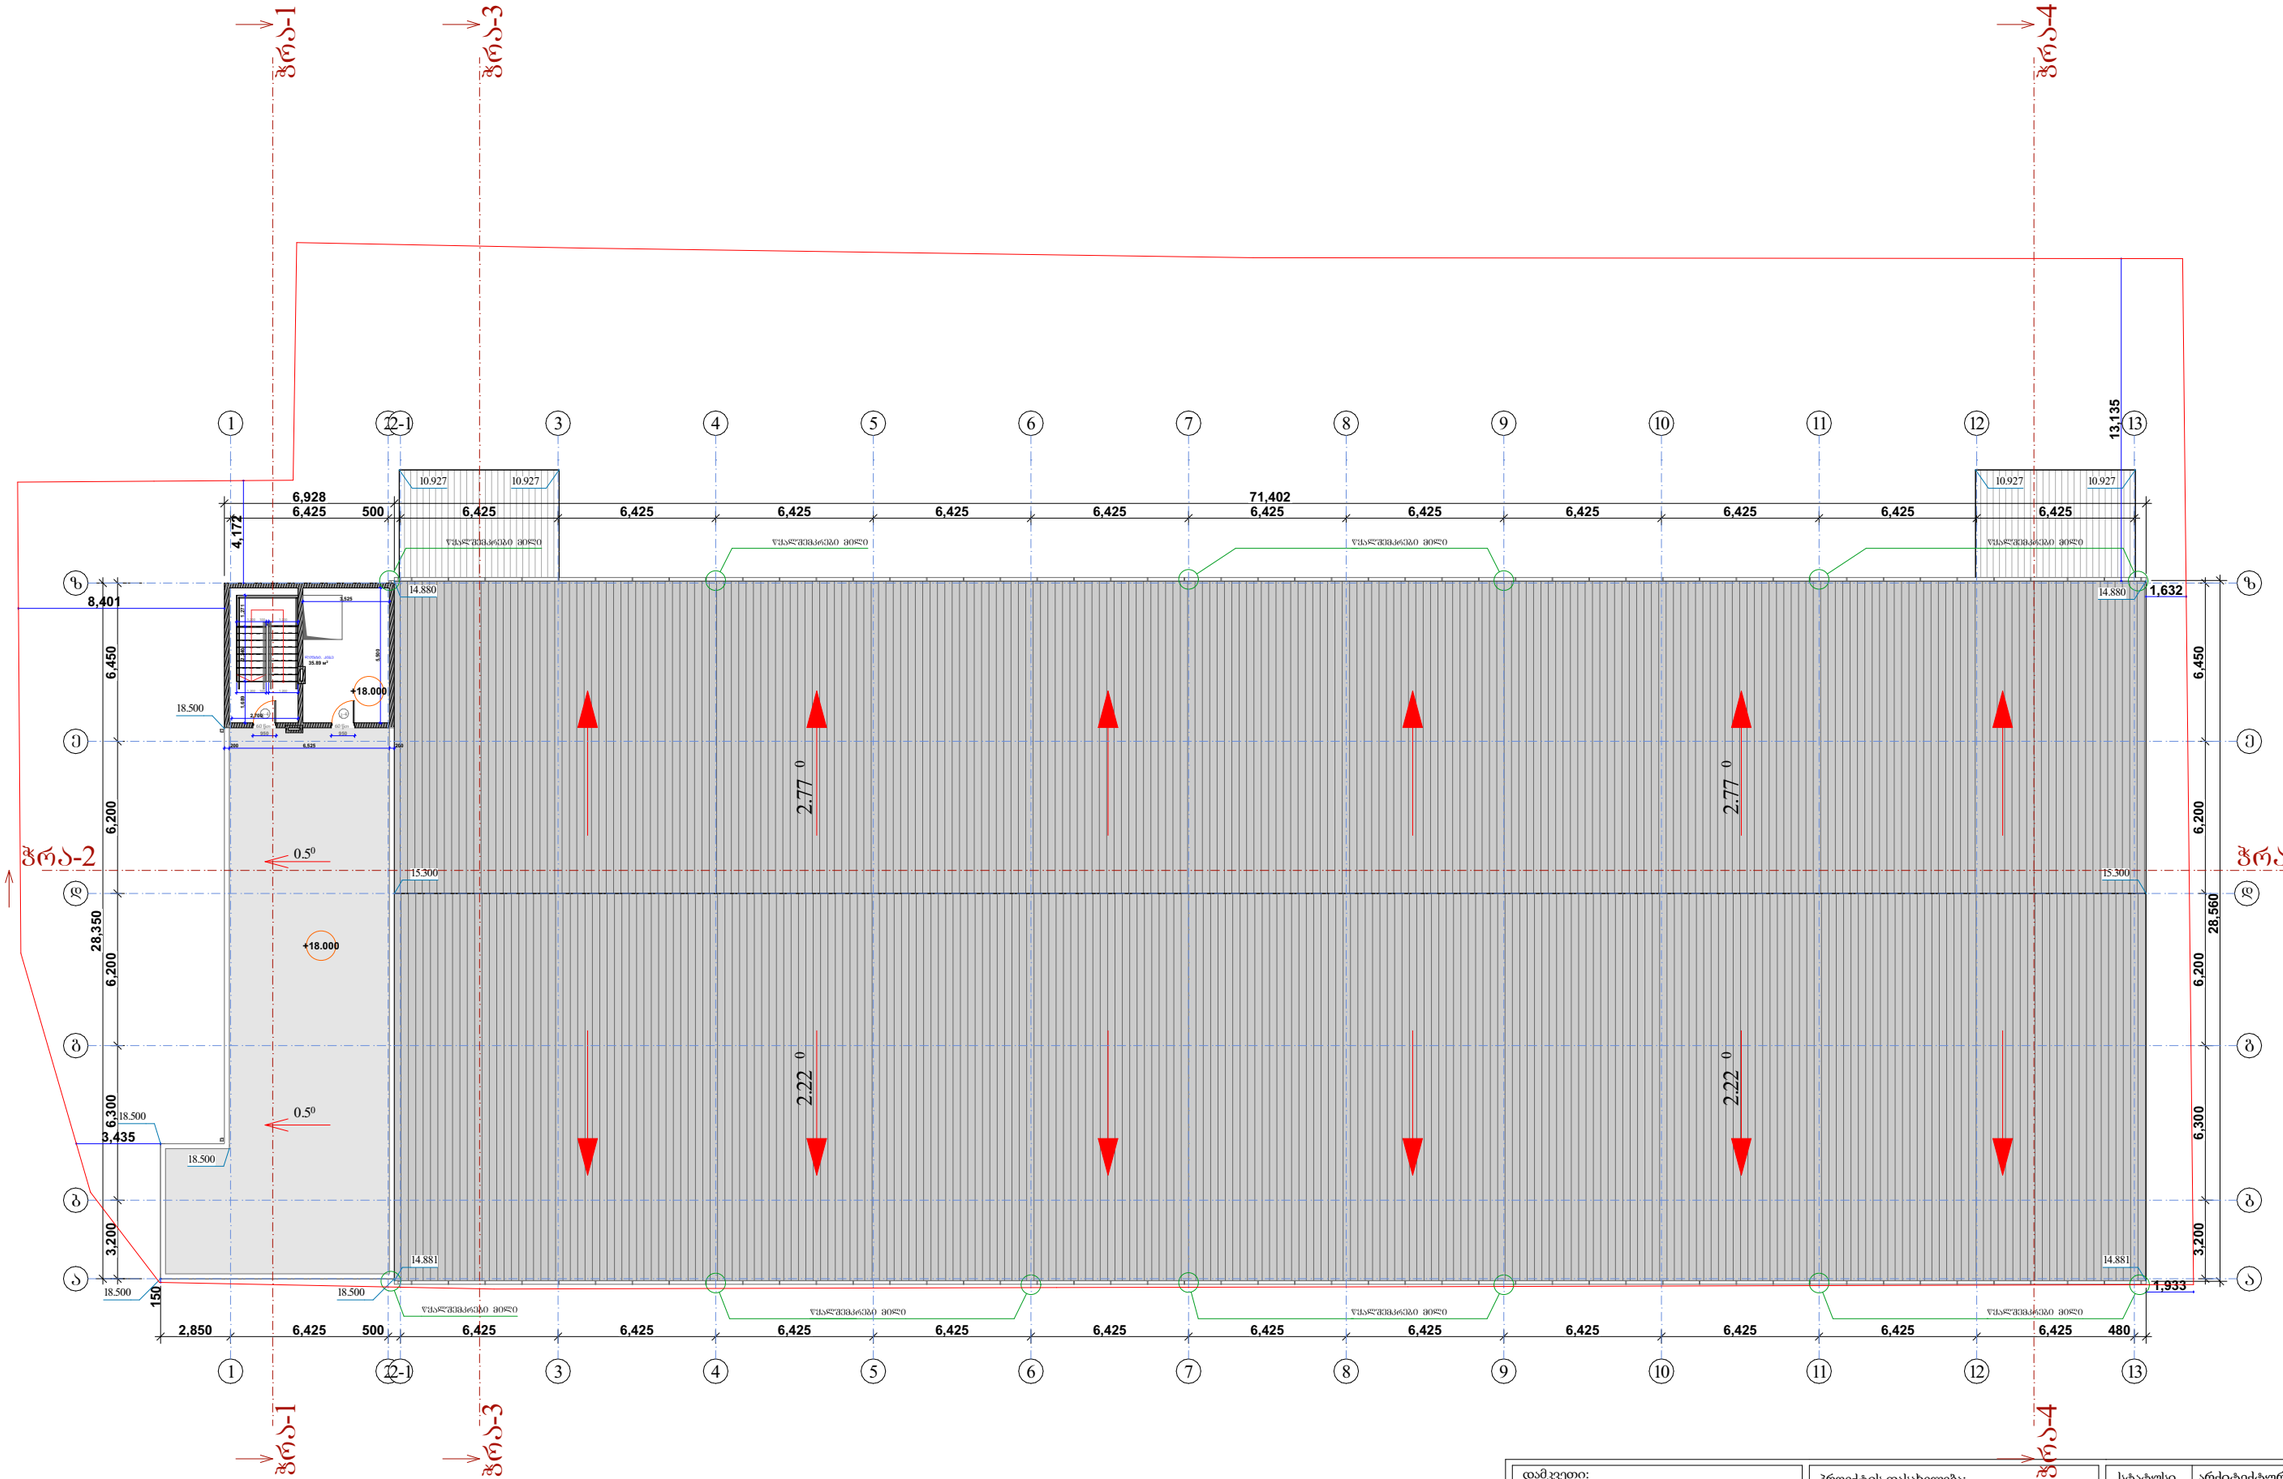

ლიფტი და კიბე 35.89 კვ/მ


დამკვეთი: შპს "3G-Georgian Global Group" ს/ნ 400029036	პროექტის დასახელება: საკვები პროდუქტების საწყობი	სტატუსი	არქიტექტურული პროექტი
შემსრულებელი: შპს "კამარა" ს/ნ 416349240		სარევიზიო ისტორია	
მისამართი: თბილისი, ბარისახოს ქ, # 11 ბ ს/კ 01.11.01.017.162	ნახაზის დასახელება: გეგმა 18,000 ნიშნულზე	არქიტექტორი: დიანა რეხვიაშვილი	
		შესრულა: დიანა რეხვიაშვილი	
	2024 წ.	მასშტაბი:	
		ფორმატი: A-3	გვერდი: 14
		ფურცლების რაოდენობა:	54

სახურავის გეგმა

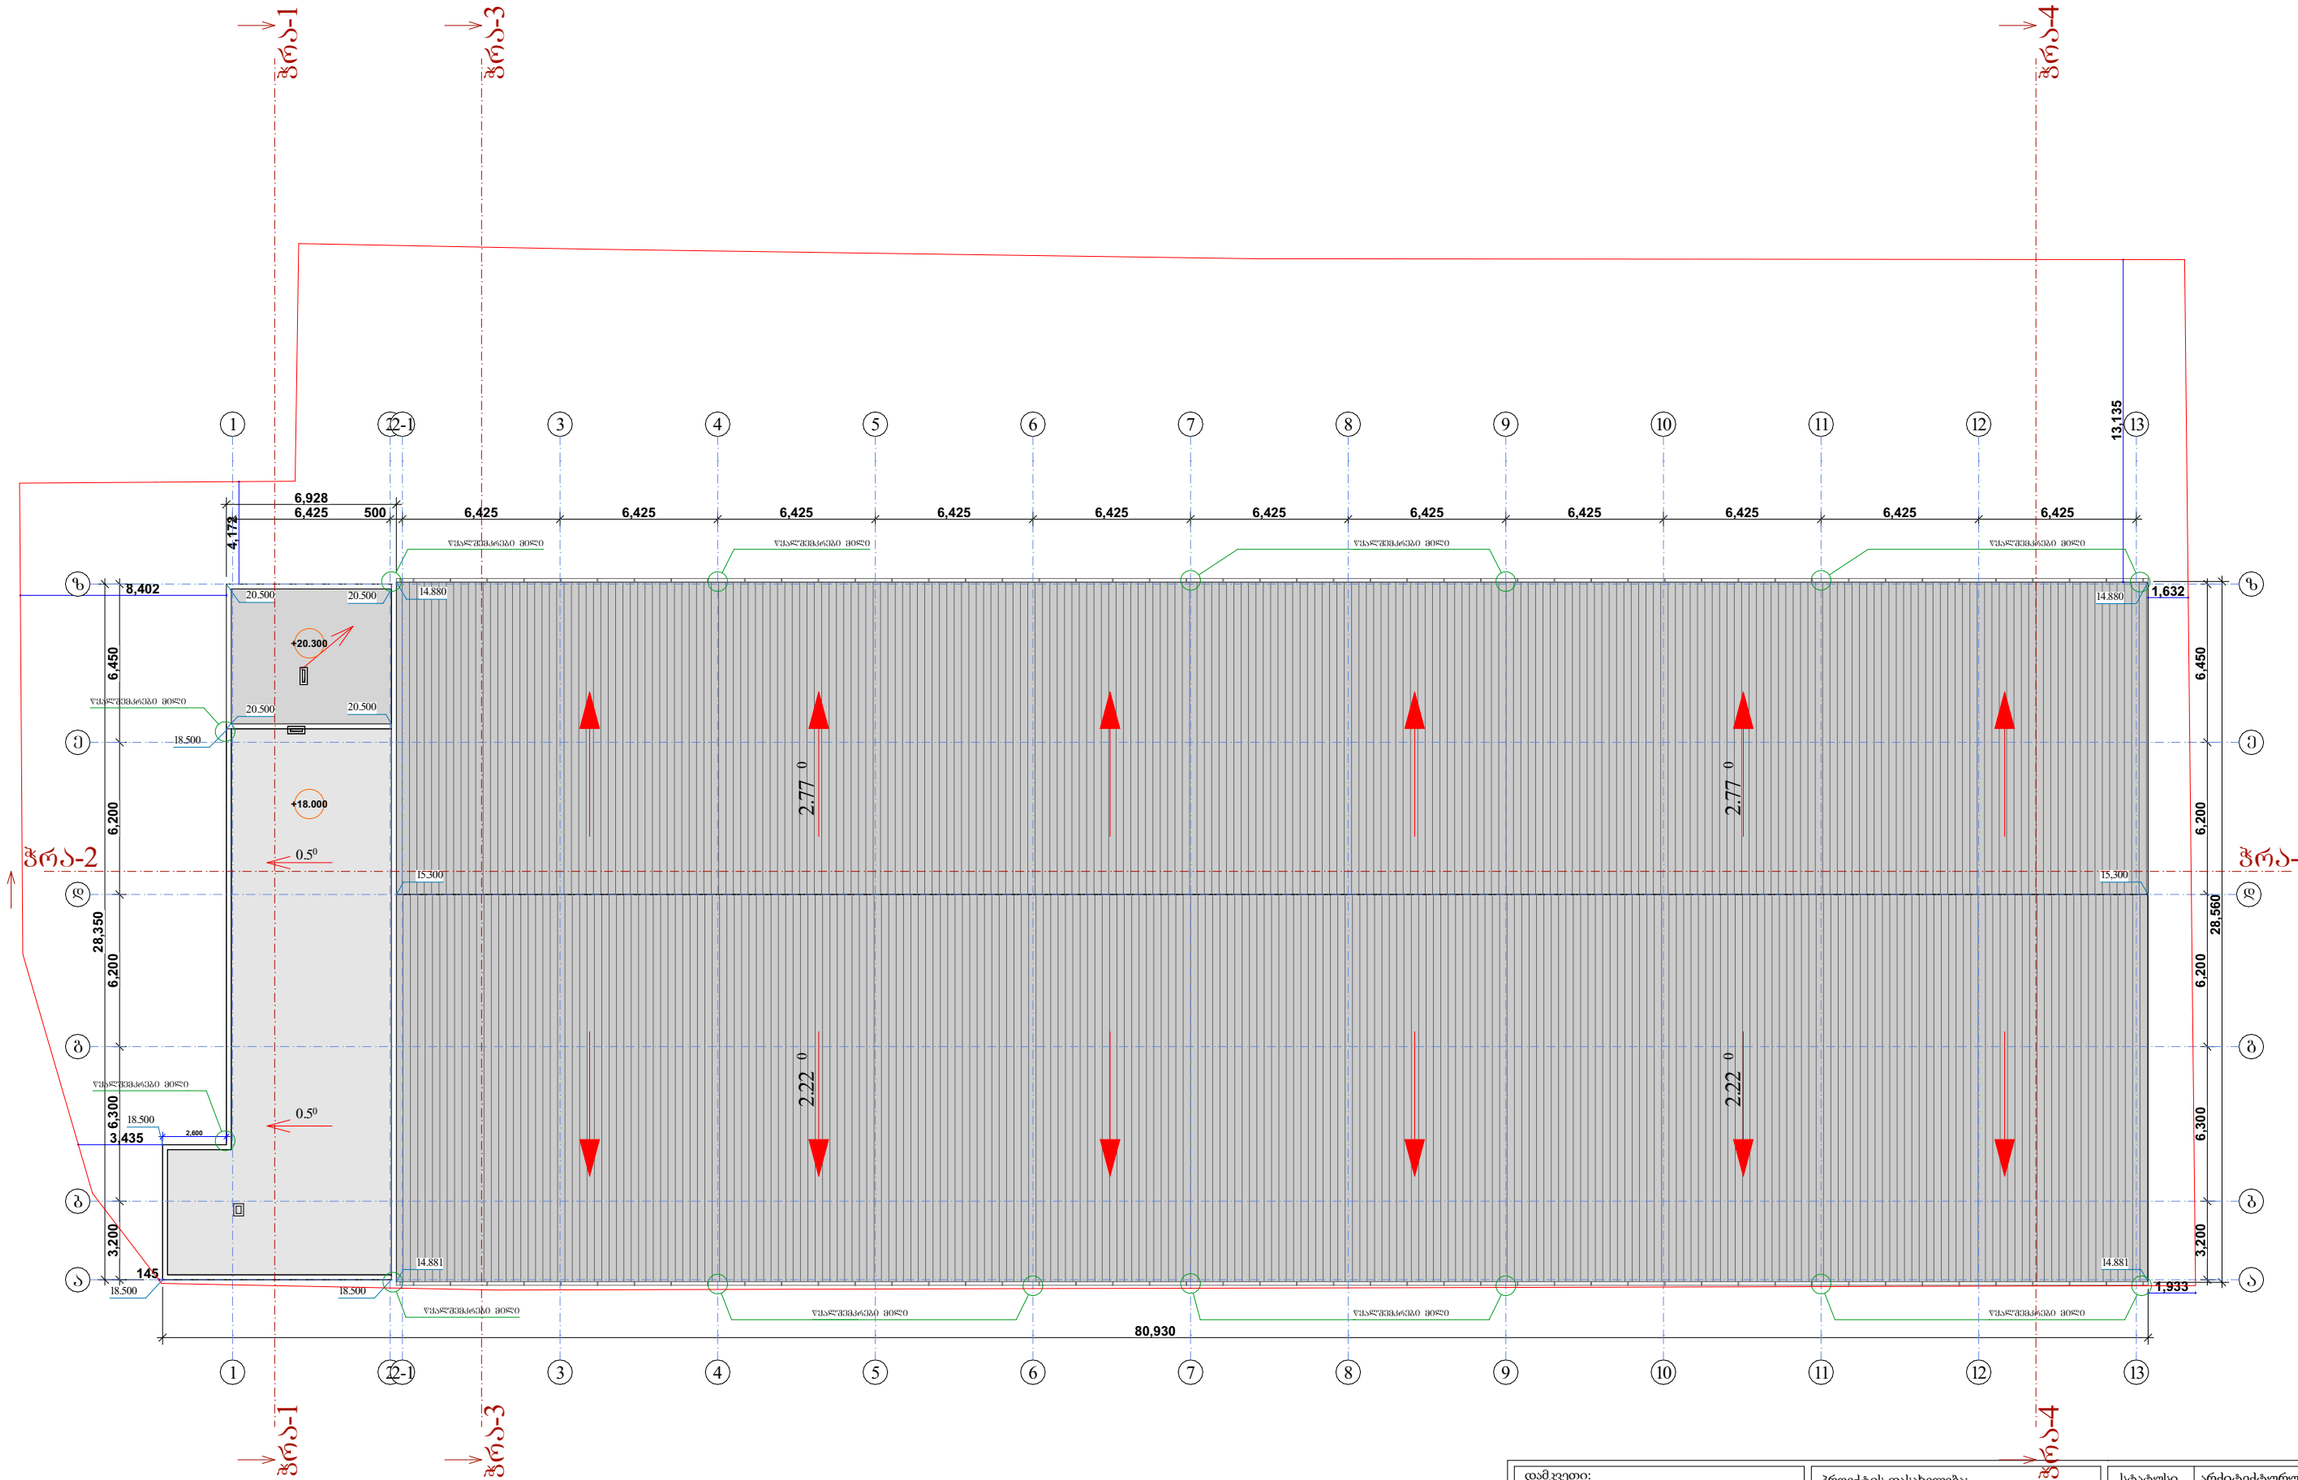


დამკვეთი: შპს "3G-Georgian Global Group" ს/ნ 400029036	პროექტის დასახელება: საკვები პროდუქტების საწყობი	სტატუსი: არქიტექტურული პროექტი
შემსრულებელი: შპს "კამარა" ს/ნ 416349240	ნახაზის დასახელება: სახურავის გეგმა	სარევიზიო ისტორია
მისამართი: თბილისი, ბარისახოს ქ, # 11 ბ ს/კ 01.11.01.017.162	2024 წ.	არქიტექტორი: დიანა რეხვიაშვილი
		შეასრულა: დიანა რეხვიაშვილი
		მასშტაბი: 1:250
		ფორმატი: A-3 · გვერდი: 15 · ფურცლების რაოდენობა: 54


განაშენიანების კროკები

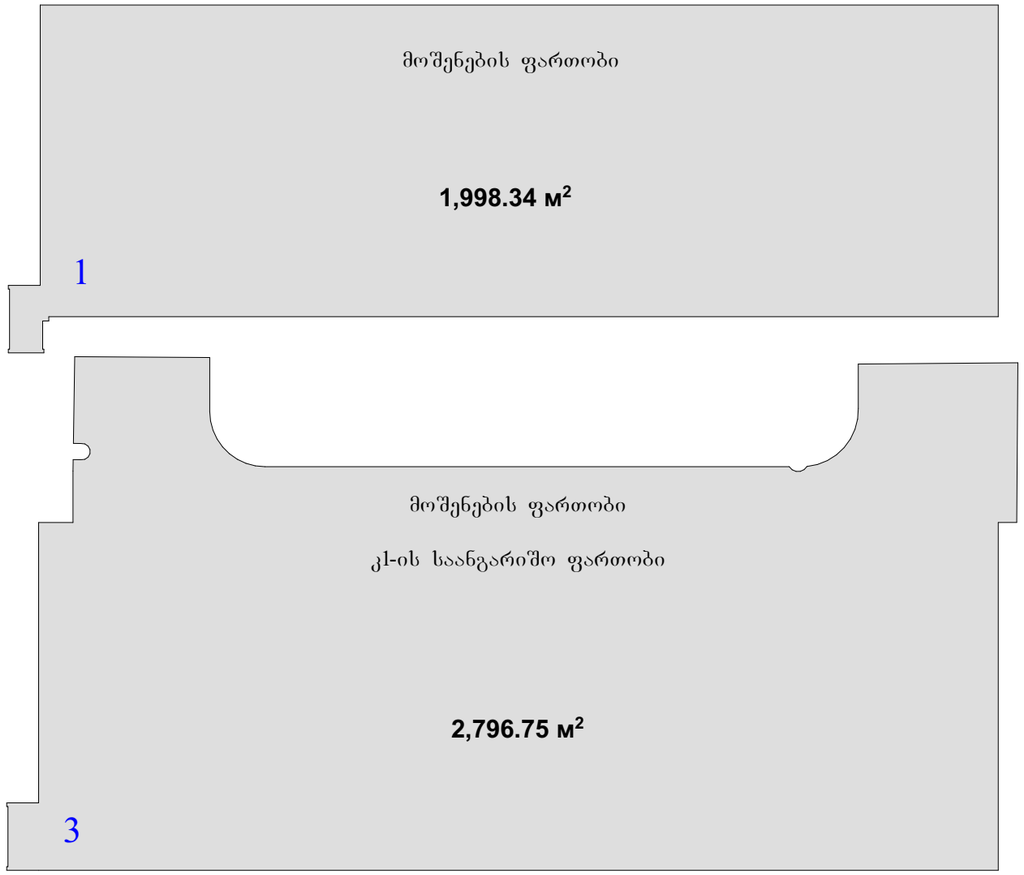



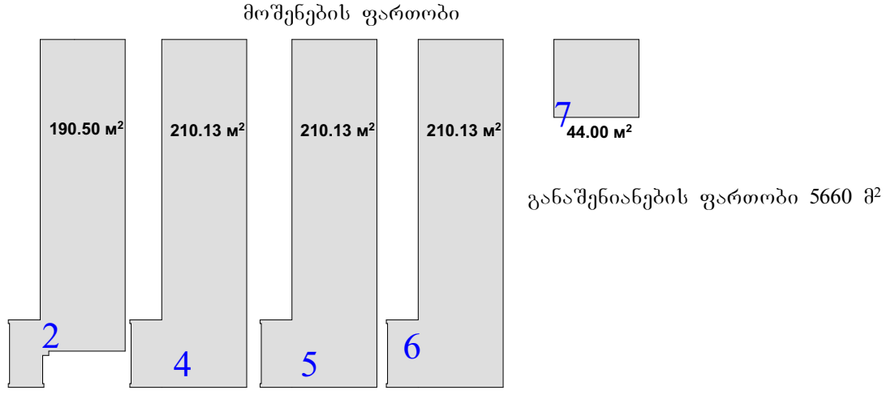

განაშენიანების ფართობი 5660 მ²

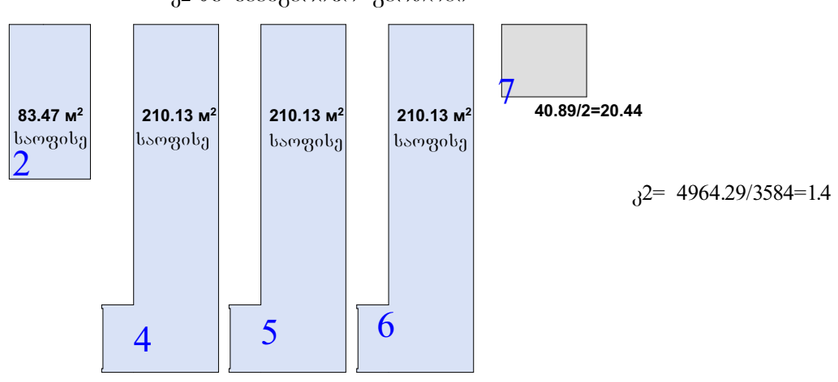



კ2= 4964.29/3584=1.4


შენიშვნა: საერთო სასაწოგე ფართი არის 3985.76 მ²
საოფისე ფართი არის 998,98 მ²
ანუ საოფისე ფართი არ აღემატება სასაწყობო ფართის 25%-ს
998,98 არის 3985.76-ის 25%


დამკვეთი: შპს "3G-Georgian Global Group" ს/ნ 400029036	პროექტის დასახელება: საკვები პროდუქტების საწყობი	სტატუსი	არქიტექტურული პროექტი
		სარევიზიო ისტორია	
შემსრულებელი: შპს "კამარა" ს/ნ 416349240	ნახაზის დასახელება: განაშენიანების კროკები	არქიტექტორი: დიანა რეხვიაშვილი	
		შეასრულა: დიანა რეხვიაშვილი	
მისამართი: თბილისი, ბარისახოს ქ, # 11 ბ ს/კ 01.11.01.017.162	2024 წ.	მასშტაბი:	1:500
		ფორმატი: A-3	გვერდი: 16
		ფურცლების რაოდენობა:	54

საპროექტო ესტაკადა კონსტრუქციულად წარმოადგენს კონსოლზე მდგარ კონსტრუქციას, რომლის მზიდი კოლონები და საძირკვლის ბალიშები დაშორებულია არსაებული ხე-ნარგავებიდან 3 მეტრით. ნაჩვენებია რენდერებზე და სქემატურ ნახაზზე.
გამომდინარე აქედან არსებული ხე-ნარგავების მიმართ, №1 დან №8-ის ჩათვლით, დაცულია 3 მეტრიანი რადიუსი შენობის მზიდ კონსტრუქციამდე.

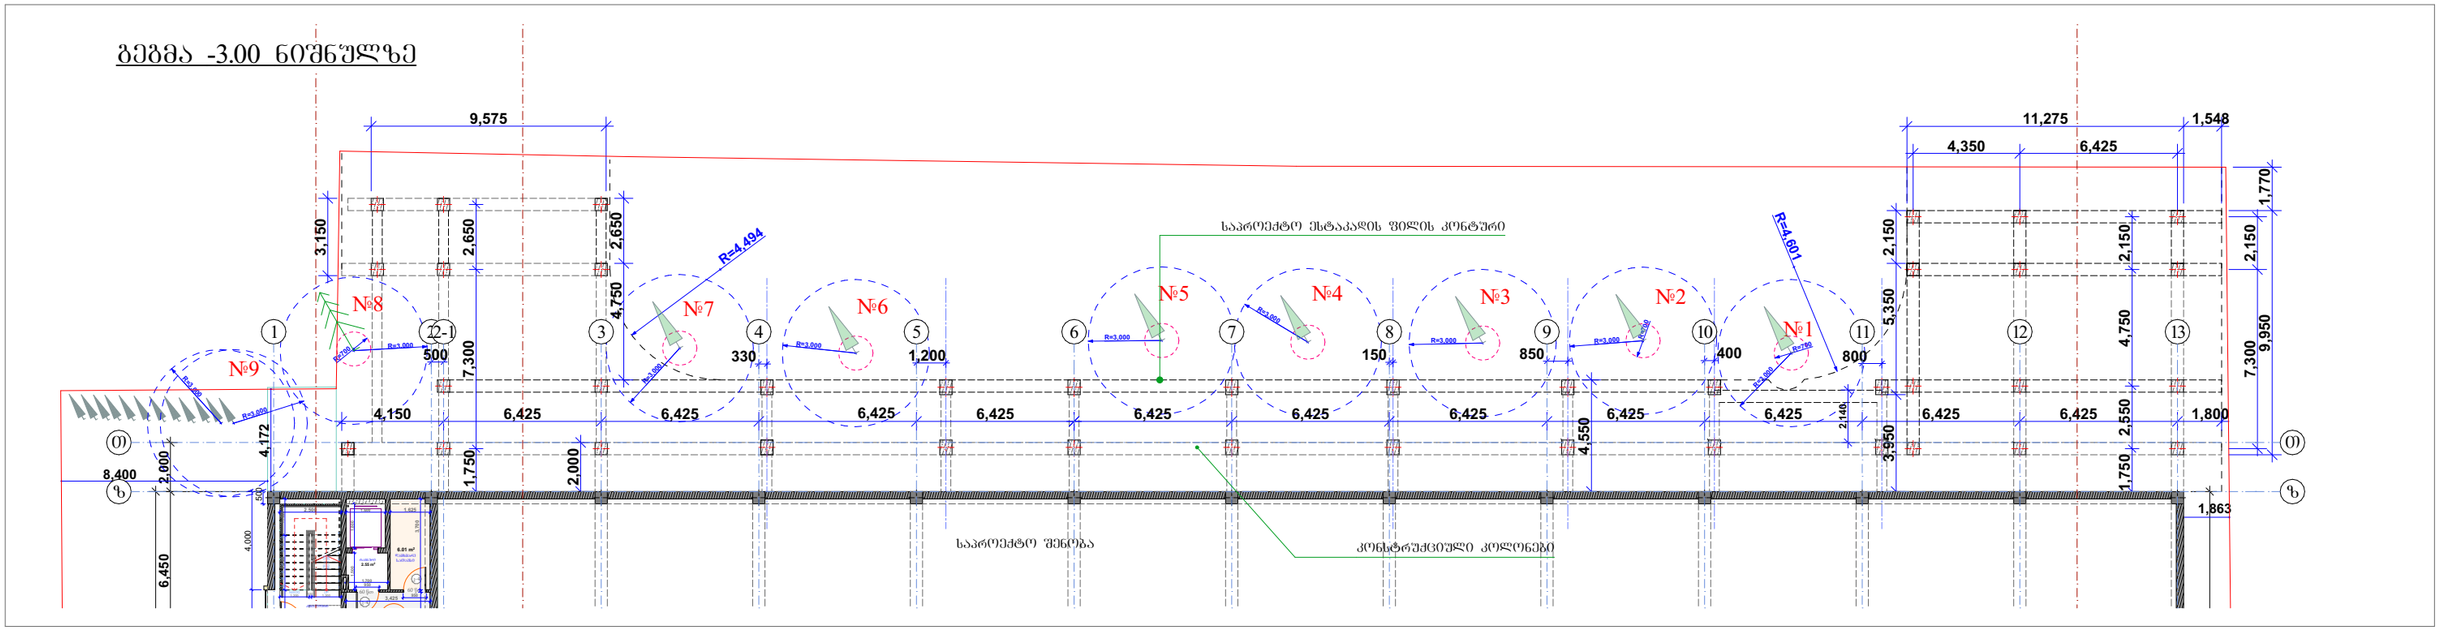

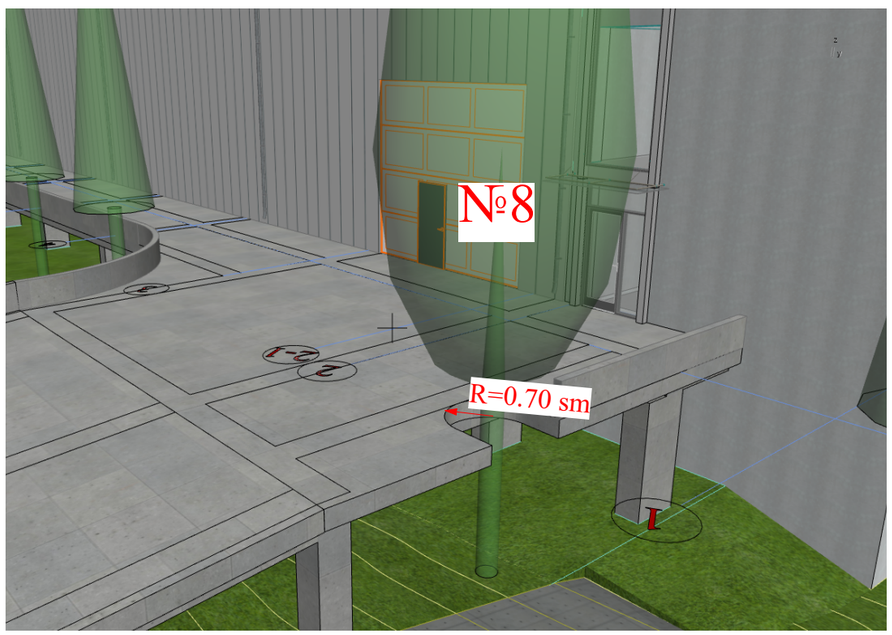

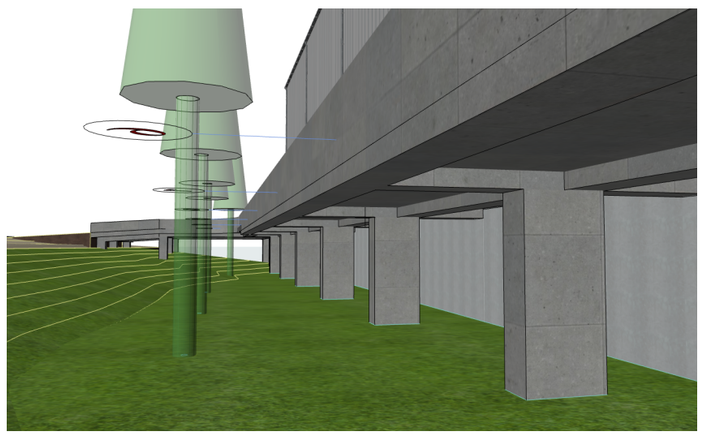

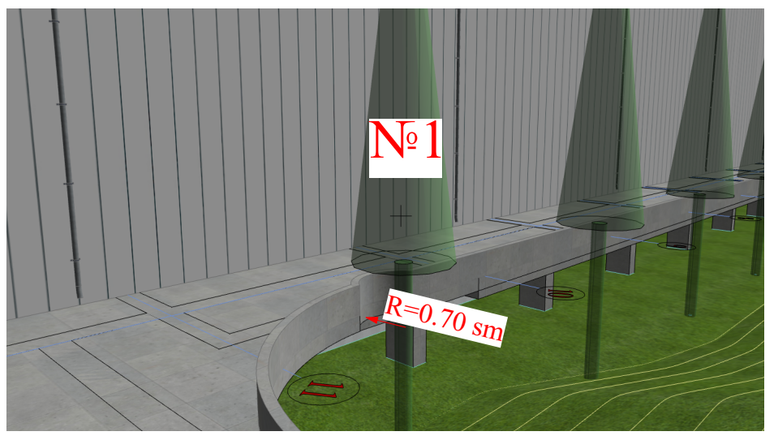

დამკვეთი: შპს "3G-Georgian Global Group" ს/ნ 400029036	პროექტის დასახელება: საკვები პროდუქტების საწყობი	სტატუსი	არქიტექტურული პროექტი
შემსრულებელი: შპს "კამარა" ს/ნ 416349240	ნახაზის დასახელება: განმარტება	სარევიზიო ისტორია	
მისამართი: თბილისი, ბარისახოს ქ. # 11 ბ ს/კ 01.11.01.017.162	2024 წ.	არქიტექტორი: დიანა რეხვიაშვილი	
		შეასრულა: დიანა რეხვიაშვილი	
		მასშტაბი:	
		ფორმატი: A-3	გვერდი: 50
		ფურცლების რაოდენობა:	54

შენობა-ნაგებობის უსაფრთხოების წესებთან შესაბამისობის ანალიზი

გამოყენებული წესები - „შენობა-ნაგებობის უსაფრთხოების წესები“

ჩამოთვალეთ შენობის დაკავებულებები და აღწერეთ თითოეული გამოყენება	
სქ (306.2) საქმიანი ჯგუფი.	**0.000 ; 3.000; 6.000; 9.000, 12.000 15,000** ნიშნულები
სწ-2 (311.3) სასაწყობო ჯგუფი	**0.000 ; 0.600** ნიშნულები

კონსტრუქციის ტიპი:	
განსაზღვრეთ კონსტრუქციის ტიპი ახალი შენობისთვის: **მაგალითი: II-A, II-B, V-A, V-B**	**B-1** ტიპი

სიმაღლის შეზღუდვები **ცხრილი 503 -ის მიხედვით**		
დაკავებულობები	**დასაშვები სართულიანობა**	**შემოთავაზებული სართულიანობა**
საქმიანი ჯგუფი სქ	11	6
სასაწყობე ჯგუფი სწ-2	11	2
	დასაშვები	**შემოთავაზებული**
საერთო სიმაღლე =	48.8	20.300
მიწის ზემოთ სართულის რაოდენობა =		6

ფართობის შეზღუდვები **ცხრილი 503 -ის მიხედვით**		
დაკავებულობები	**დასაშვები ფართობი**	**შემოთავაზებული ფართობი**
საქმიანი ჯგუფი სქ	**შეუზღუდავი**	526,3
სასაწყობო ჯგუფი სწ-2	**7340**	**3733.92**
იატაკის საერთო ფართობი =	4569.5	
იატაკების რაოდენობა =	**6**	
შენობის საერთო ფართობი სართულების გარე პერიმეტრებით =	5449.87	

გარე კედლის ცეცხლმედეგობისა და ღიობისადმი მოთხოვნები **ცხრილების 602-ის და 705.8 -ის მიხედვით**									
გარე კედელი	**ხანძარსაწინააღმდეგო მანძილი** (მეტრი)	**ცეცხლმედეგობის ხარისხი** (საათი)		**კედლის ღიობების ფართობი** (კედლის %)					
		მოთხოვნილი	**გათვალისწინებული**	**დასაშვები**			**გათვალისწინებული**		
				დაცული	**დაუცველი საშხეფებით**	**დაუცველი საშხეფების გარეშე**	**დაცული**	**დაუცველი საშხეფებით**	**დაუცველი საშხეფების გარეშე**
13-1 ღერძებში	>9.0	0	0	შეუზღუდავი	შეუზღუდავი	შეუზღუდავი	-	-	აკმაყოფილებს
1-13 ღერძებში	1.5> <3.0	1	1	25%	25%	10%	-	აკმაყოფილებს	-
ა-ზ ღერძებში	1.5> <3.0	1	1	25%	25%	10%	-	აკმაყოფილებს	-
ზ-დ ღერძებში	7.5> <9.0	1	1	შეუზრუდავი	შეუზღუდავი	70%	-	აკმაყოფილებს	-
დ-ა ღერძებში	3.0> <4.5	1	1	45%	45%	15%	-	აკმაყოფილებს	-

ხანძრისაგან დაცვის სისტემებისადმი მოთხოვნები							
დაკავებულობები/სივრცეები/გასასვლელი საშუალებები	**ავტოსაშხეფი სისტემა**	**ალტერნატიული ავტომატური ცეცხლსაქრობი სისტემები**	**ხელით სამართავი სახანძრო განგაშის სისტემები**	**სახანძრო მილდგარების სისტემები**	**კვამლის საკონტროლო სისტემები**	**ხელის ცეცხლმაქრები**	**საავარიო განგაშის სისტემები**
საქმიანი ჯგუფი (სქ)	-	-	კი	კი	-	კი	კი
სასაწყობო ჯგუფი(სწ-2)	კი	-	კი	კი	კი	კი	
დერეფნები	-	-	კი	კი	-	კი	
ტამბური	-	-	კი	კი	დაწნევა	-	
კიბის უჯრედი	-	-	კი	კი	დაწნევა	-	
ლიფრის შახტა	-	-	-	კი	დაწნევა	-	
სახანძრო-სამაშველო სამსახურის მიერ გამოსაყენებელი მისაერთებლები				კი			

განიავების მოთხოვნა		
დაკავებულობები/სივრცეები/გასასვლელი საშუალებები	**ბუნებრივი განიავება**	**ხელოვნური განიავება**
საქმიანი ჯგუფი სქ	კი	-
სასაწყობე ჯგუფი სწ-2	კი	კი
დერეფნები	კი	-
კიბის უჯრედი	-	დაწნევა

თითოეული სართულიდან გასასვლელი საშუალება									
ნიშნულები	**დაკავებულობა და დაკავებულობის დატვირთვის ჯამური მაჩვენებელი**	**მოთხოვნილი გასასვლელების/გასასვლელთან მისადგომის რაოდენობა**	**გათვალისწინებული გასასვლელების/გასასვლელთან მისადგომის რაოდენობა და ტიპი**	**გასასვლელი საშუალებების სიგანე**					
				გზა-კიბეები		**დერაფანი,**		**გასასვლელის გზა-კარი**	
				მოთხოვნილი	**გათვალისწინებული**	**მოთხოვნილი**	**გათვალისწინებული**	**მოთხოვნილი**	**გათვალისწინებული**
0,000 ნიშნული	**50**	**2**	7	**1.2**	**>1.2**	**-**	**-**	**0,82**	**>0,82**

3.000 ნიშნული	**4**	**1**	**1** (შიგა და გარე გასასვლელის გზა-კიბეები)	**1,2**	**>1,2**	**0.9**	**>0,9**	**0,82**	**>0,82**
6.000 ნიშნული	**55**	**1**	**7** (შიგა და გარე გასასვლელის გზა-კიბეები)	**1,2**	**>1,2**	**1.2**	**>1,2**	**0,82**	**>0,82**
9.000 ნიშნული	**12**	**1**	**2** (შიგა და გარე გასასვლელის გზა-კიბეები)	**1,2**	**>1,2**	**0,9**	**>0,9**	**0,82**	**>0,82**
12.000 ნიშნული	**12**	**1**	**2** (შიგა და გარე გასასვლელის გზა-კიბეები)	**1,2**	**>1,2**	**0,9**	**>0,9**	**0,82**	**>0,82**

პირობითი აღნიშვნები

საკადასტრო საზღვარი


±0.00 ნიშნული გეგმაზე

1 ჭრილის აღნიშვნა

ა/დ ღერძის ხაზი

N ჩრდილოეთის აღნიშვნა

კარის აღნიშვნა

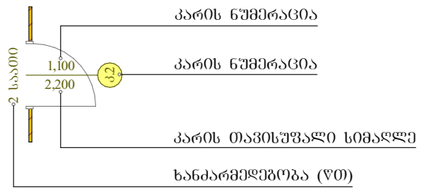

ოთახის/სივრცის აღნიშვნა

სწ-2	დაკავებულობის ჯგუფი (ქვეჯგუფი)
დ.დ.57	დაკავებულობის დატვირთვა
საამძრო	ოთახის/სივრცის დასახელება
529.63 კვ/მ	ოთახის/სივრცის ფართობი

კედლის ცეცხლმედეგობა (ერთსაათიანი)

კედლის ცეცხლმედეგობა (ორსაათიანი)

მაქსიმალური სავალი მანძილი

მისაწვდომი სვლაგეზი

გასასვლელი

ხელის ცეცხლმაქრი

მექანიკური განიავების სისტემა

სახანძრო განგაშის სისტემა

სახანძრო ჰიდრანტი

ავარიული განათება

დამკავებელთა შეტყობინების სისტემა

კვამლის ავტომატური აღმომჩენი

სახანძრო ჰიდრანტი

ავტოსაშხეფი სისტემა

ბეტონის კედელი

სენდვიჩპანელის კედელი


საქმიანი ჯგუფი (სქ)

სასაწყობო ჯგუფი (სწ-2)

დამხმარე ჯგუფი (დს)

დამკვეთი: შპს "3G-Georgian Global Group" ს/ნ 400029036	პროექტის დასახელება: საკვები პროდუქტების საწყობი	სტატუსი	არქიტექტურული პროექტი
		სარევიზიო ისტორია	
შემსრულებელი: შპს "კამარა" ს/ნ 416349240		არქიტექტორი: დიანა რეხვიაშვილი	
	ნახაზის დასახელება: პირობითი აღნიშვნები	შეასრულა: დიანა რეხვიაშვილი	
მისამართი: თბილისი, ბარისახოს ქ, # 11 ბ ს/კ 01.11.01.017.162		მასშტაბი:	
	2024 წ.	ფორმატი: A-3	გვერდი: 16
		ფურცლების რაოდენობა:	46

სახანძრო უსაფრთხოების და დაკავებულობის გეგმა 0,00 ნიშნულზე

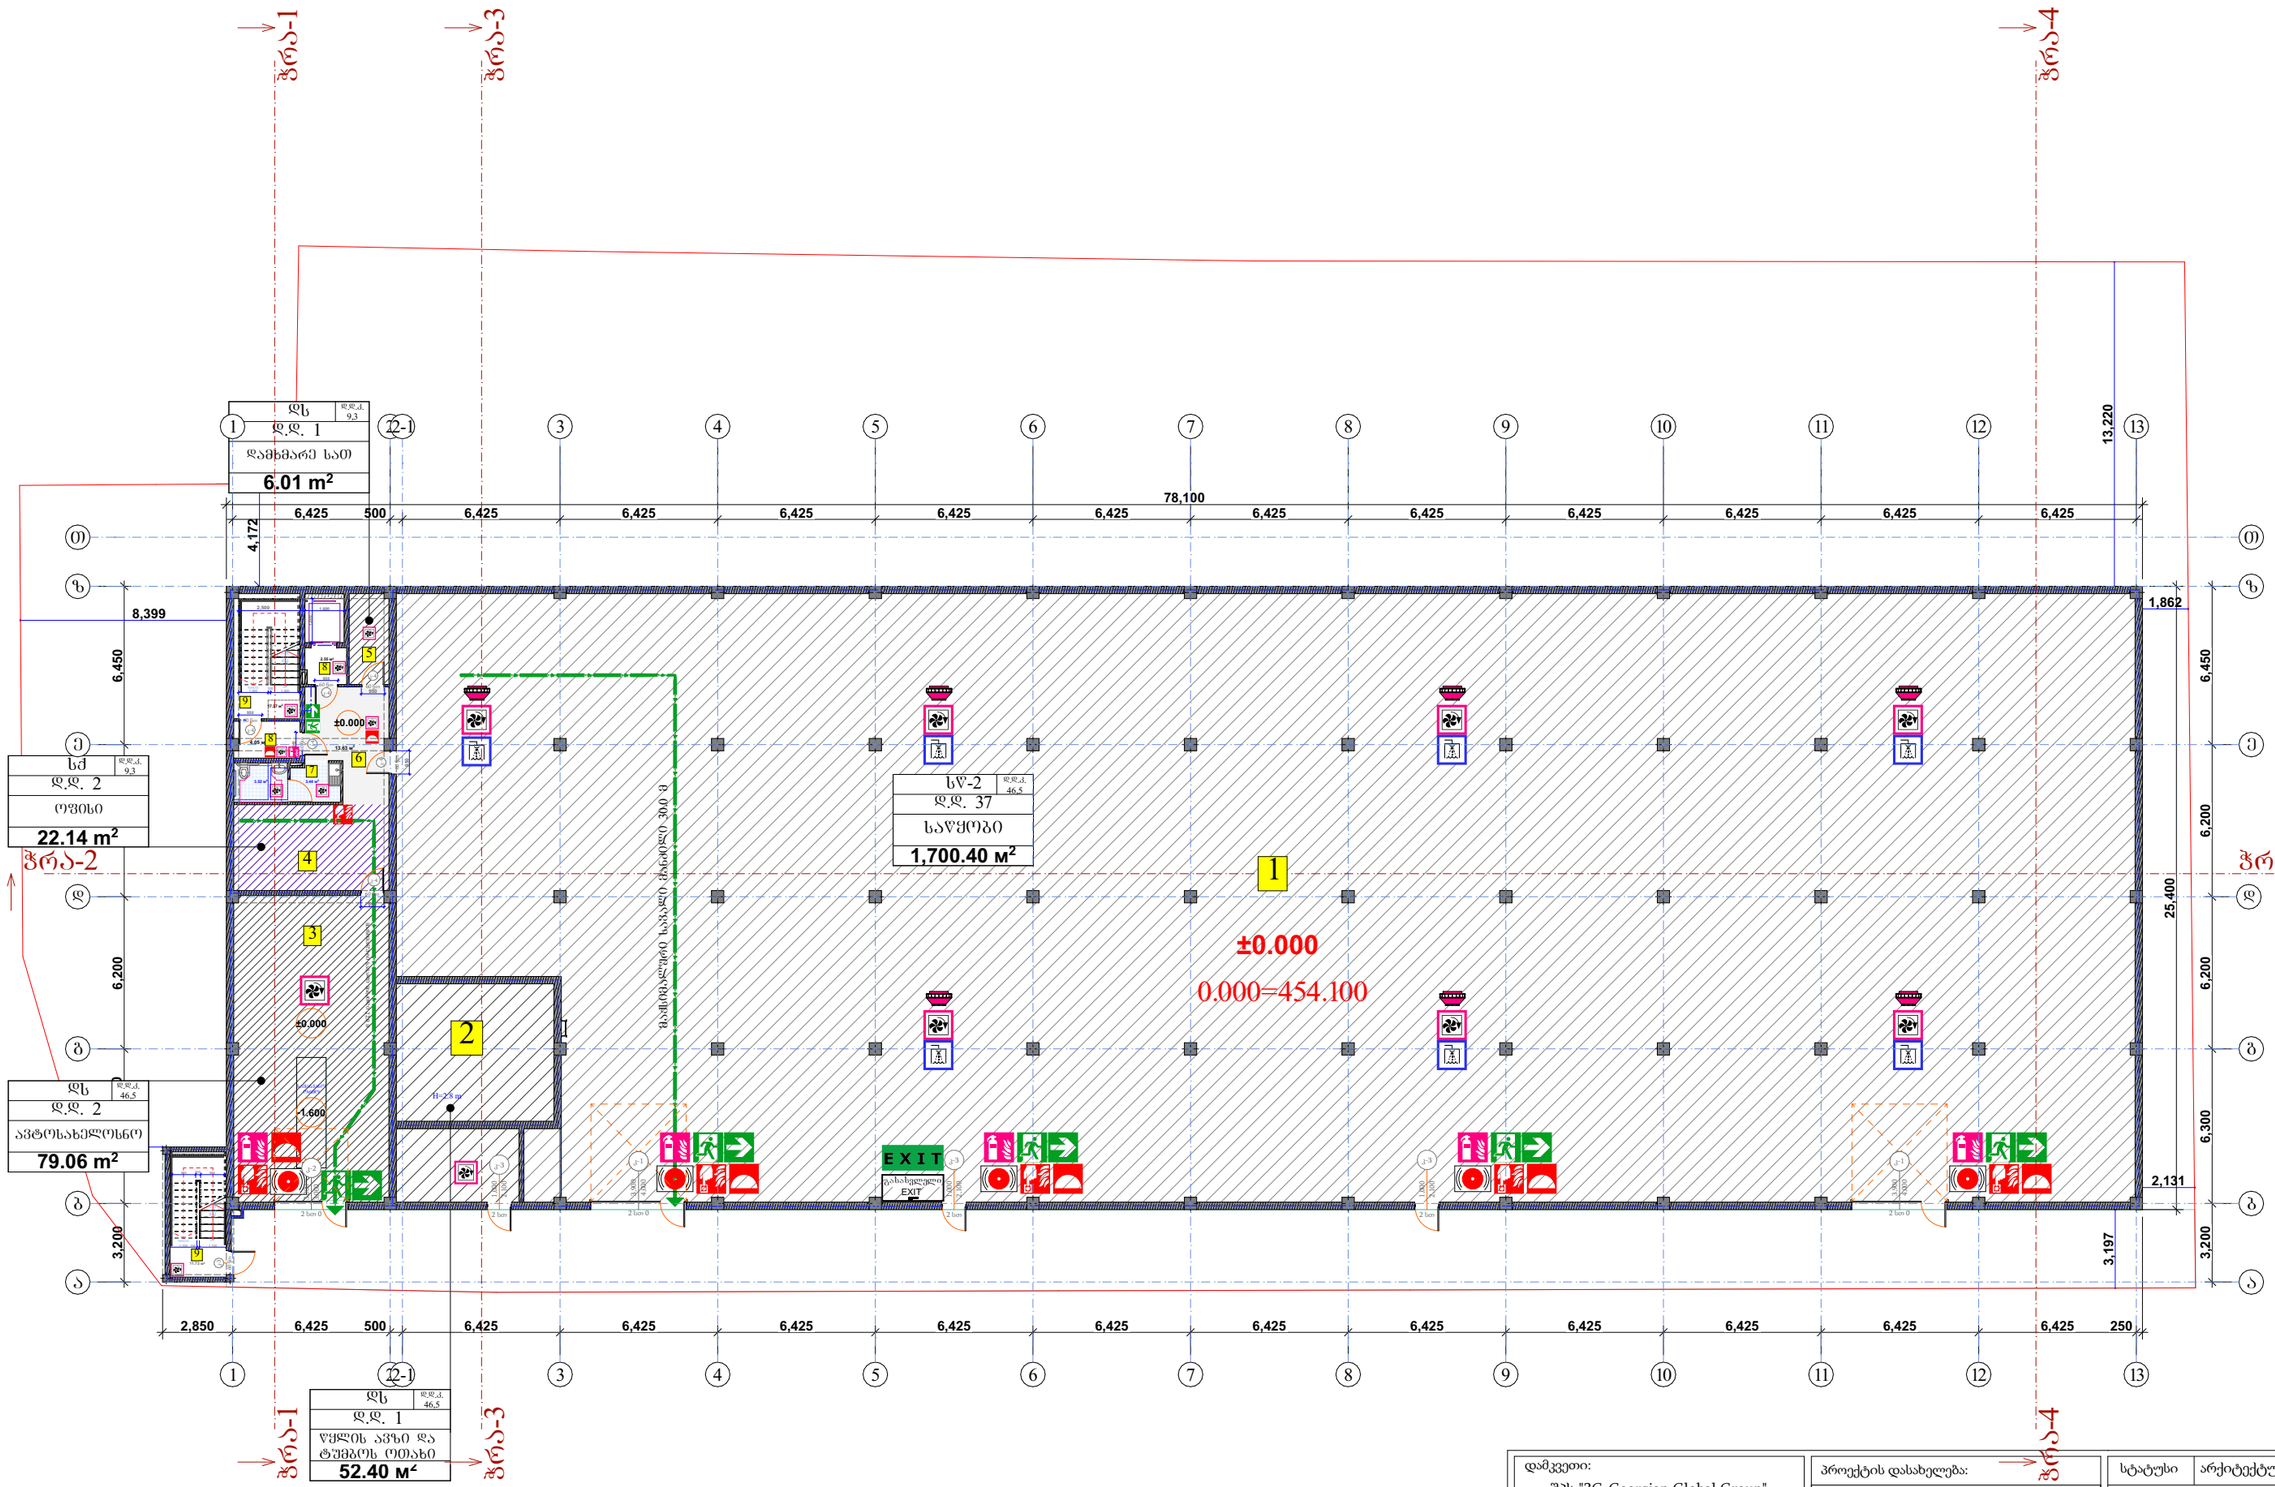

სახანძრო სატუმბო (სწ-2)

საძმაო სატუმბო (სძ)


დაკავებულობა	სწ-2		სველი		სველი		სძ		სველი											
სახელი	საწყობი		ავზი და ტუმბოს ოთ		ავტოსახელოსნო		ოფისი		დამხმარე სათ			კორი	სანაცვლო	ტანდარი	ლიფტის ჯიხური					
ნომერი	1		2		3		4		5			6	7	8	9					
ფართობი	1700.4	კვ/მ	52,4	კვ/მ	79.06	კვ/მ	22,14	კვ/მ	6,01	კვ/მ	1860.01 კვ/მ	13,63	კვ/მ	6,96 კვ/მ	6.6 კვ/მ	29.1	კვ/მ	56.29 კვ/მ		
დ.დ.	37	დ.დ.ქ 46.5	1	დ.დ.ქ 46.5	2	დ.დ.ქ 46.5	2	დ.დ.ქ 9.3	1	დ.დ.ქ 9.3	43									

დამკვეთი:	შპს "3G-Georgian Global Group" ს/ნ 400029036
შემსრულებელი:	შპს "კამარა" ს/ნ 416349240
მისამართი:	თბილისი, ბარისახოს ქ, # 11 ბ ს/კ 01.11.01.017.162

პროექტის დასახელება:	საკვები პროდუქტების საწყობი
ნახაზის დასახელება:	სახანძრო უსაფრთხოების და დაკავებულობის გეგმა 0,00 ნიშნულზე
	2024 წ.

სტატუსი	არქიტექტურული პროექტი	
სარევიზიო ისტორია		
არქიტექტორი:	დიანა რეხვიაშვილი	
შესრულა:	დიანა რეხვიაშვილი	
მასშტაბი:	1:250	
ფორმატი: A-3	გვერდი: 18	ფურცლების რაოდენობა: 54

სახანძრო უსაფრთხოების და დაკავებულობის გეგმა 3,00 ნიშნულზე

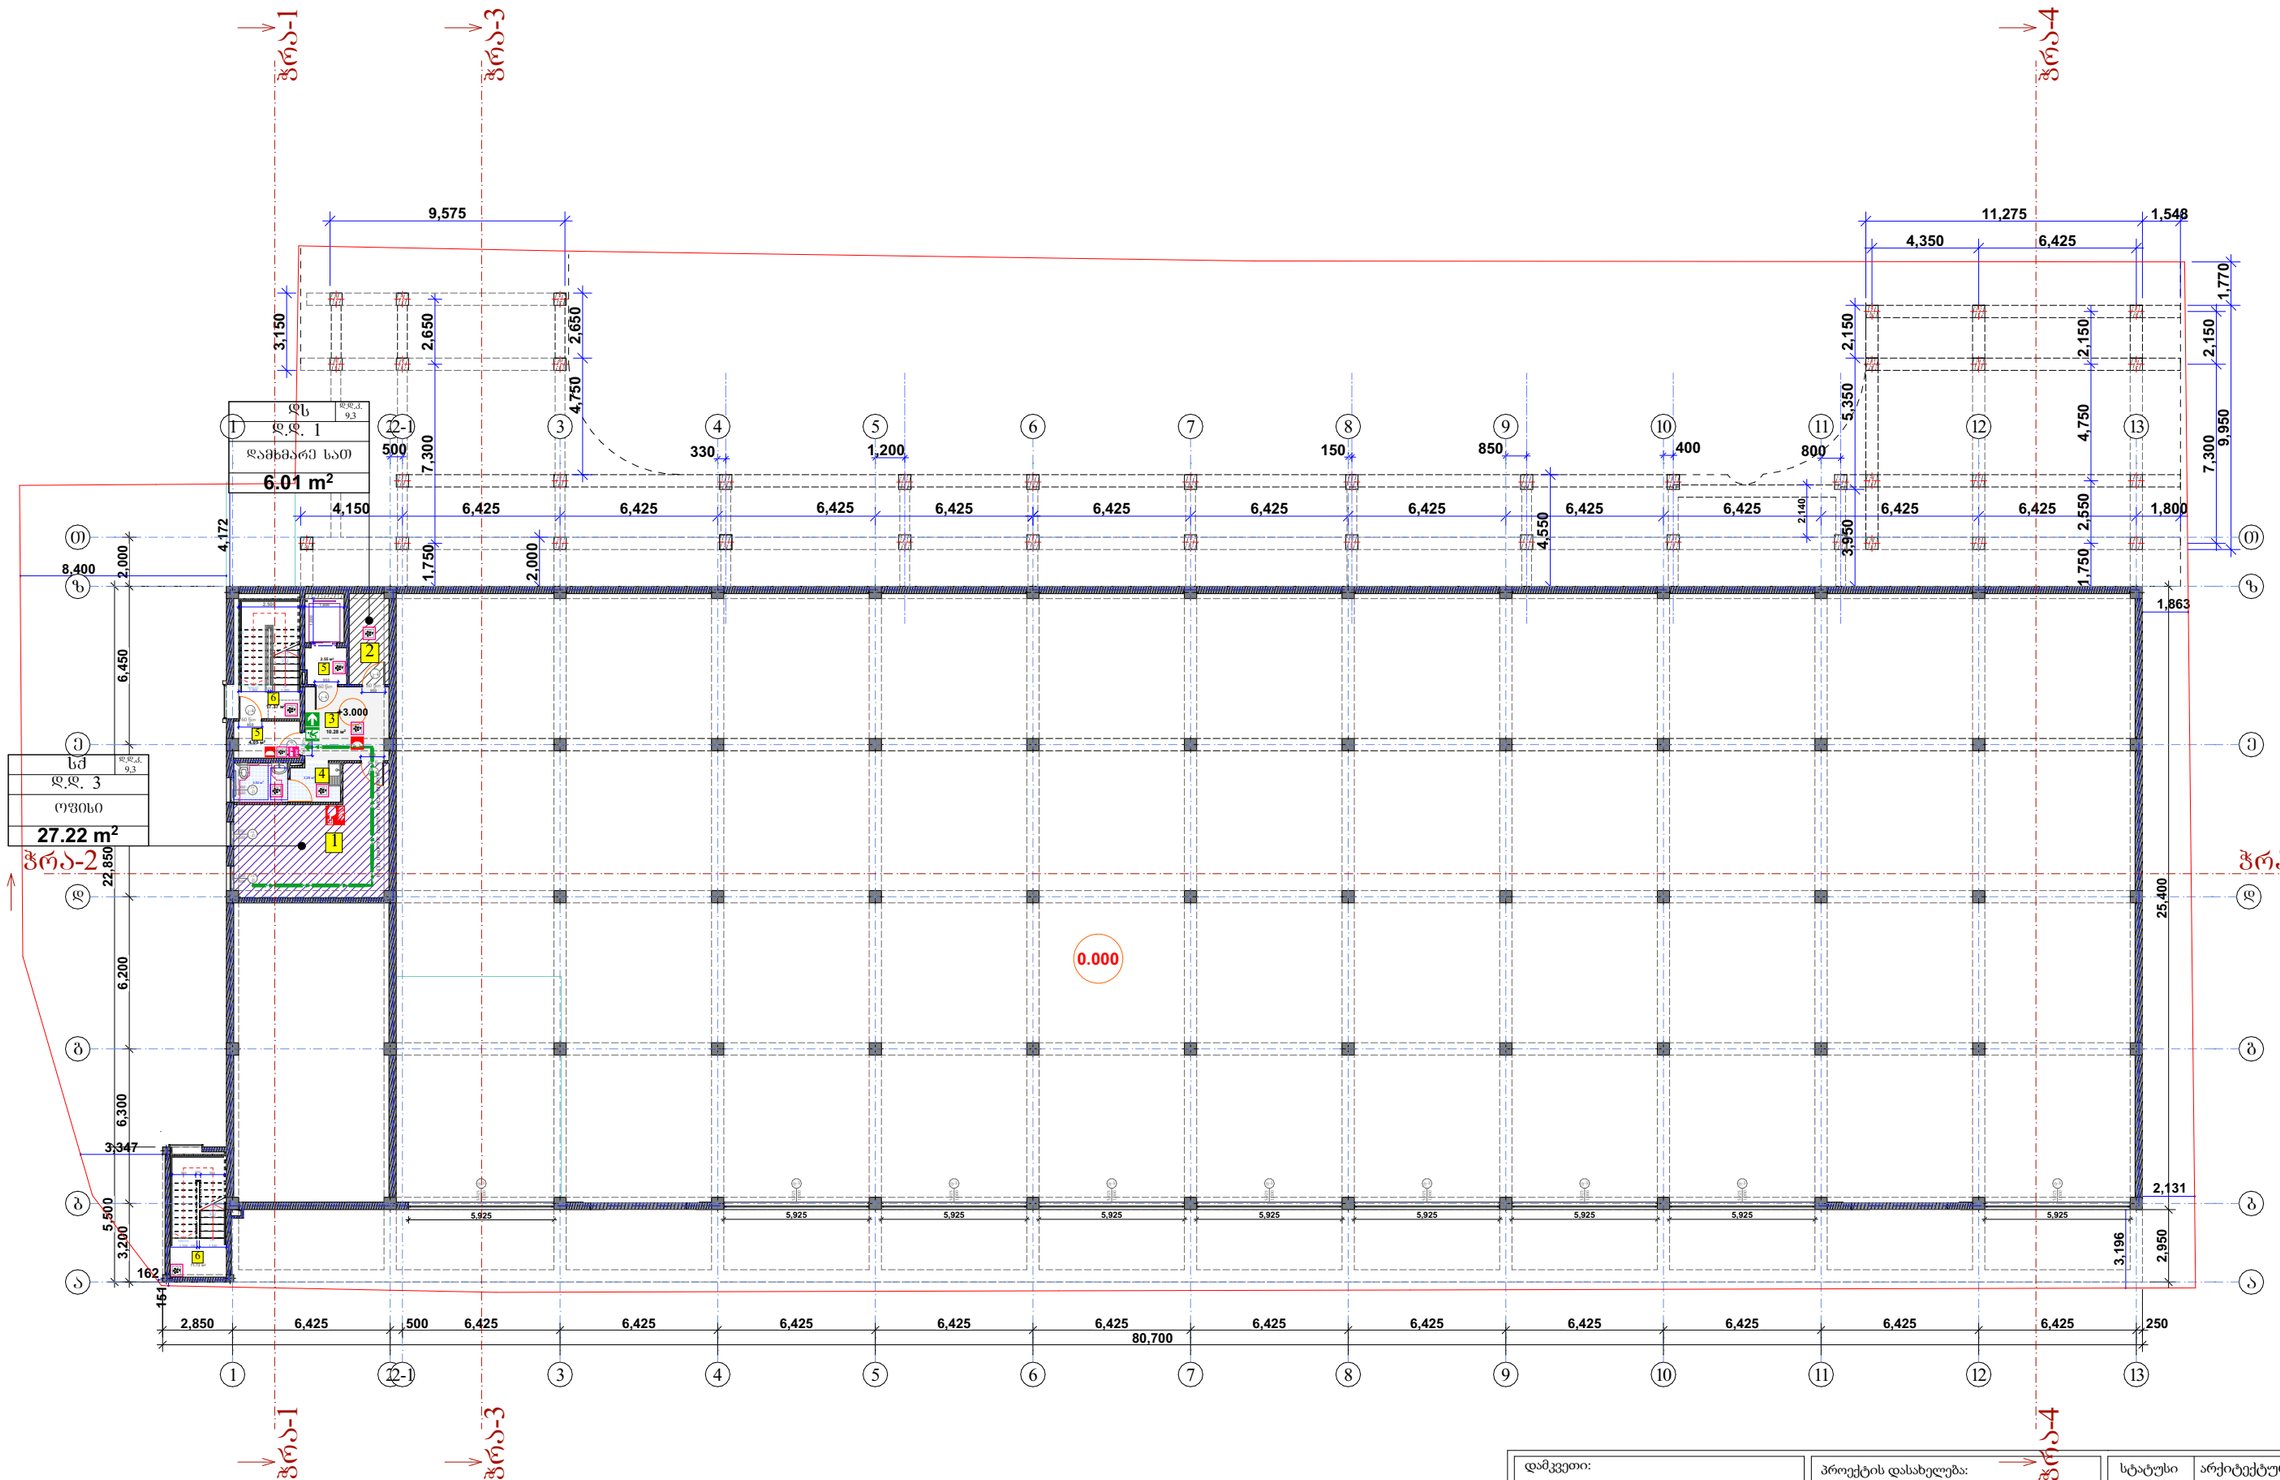


დაკანონებული	სძ		სდ																
სახელი	ოფისი		დამხმარე სათავსო			კორი	სანგარო	ტაშტი	ლიფტის ბინა										
ნომერი	1		2			3	4	5	6										
ფართობი	27,22 კვ/მ		6.01 კვ/მ	33,23 კვ/მ		10,28 კვ/მ	6,8 კვ/მ	6,6 კვ/მ	29.1 კვ/მ	52.78 კვ/მ									
დ.დ.	3	მ/ა	1	მ/ა	4														

დამკვეთი:	შპს "3G-Georgian Global Group" ს/ნ 400029036
შემსრულებელი:	შპს "კამარა" ს/ნ 416349240
მისამართი:	თბილისი, ბარისახოს ქ, # 11 ბ ს/კ 01.11.01.017.162
პროექტის დასახელება:	საკვები პროდუქტების საწყობი
ნახაზის დასახელება:	სახანძრო უსაფრთხოების და დაკავებულობის გეგმა 3,00 ნიშნულზე
	2024 წ.

სტატუსი	არქიტექტურული პროექტი		
სარევიზიო ისტორია			
არქიტექტორი:	დიანა რეხვიაშვილი		
შესრულა:	დიანა რეხვიაშვილი		
მასშტაბი:	1:250		
ფორმატი:	A-3	გვერდი: 19	ფურცლების რაოდენობა: 54

სახანძრო უსაფრთხოების და დაკავებულობის გეგმა +6,00 ნიშნულზე

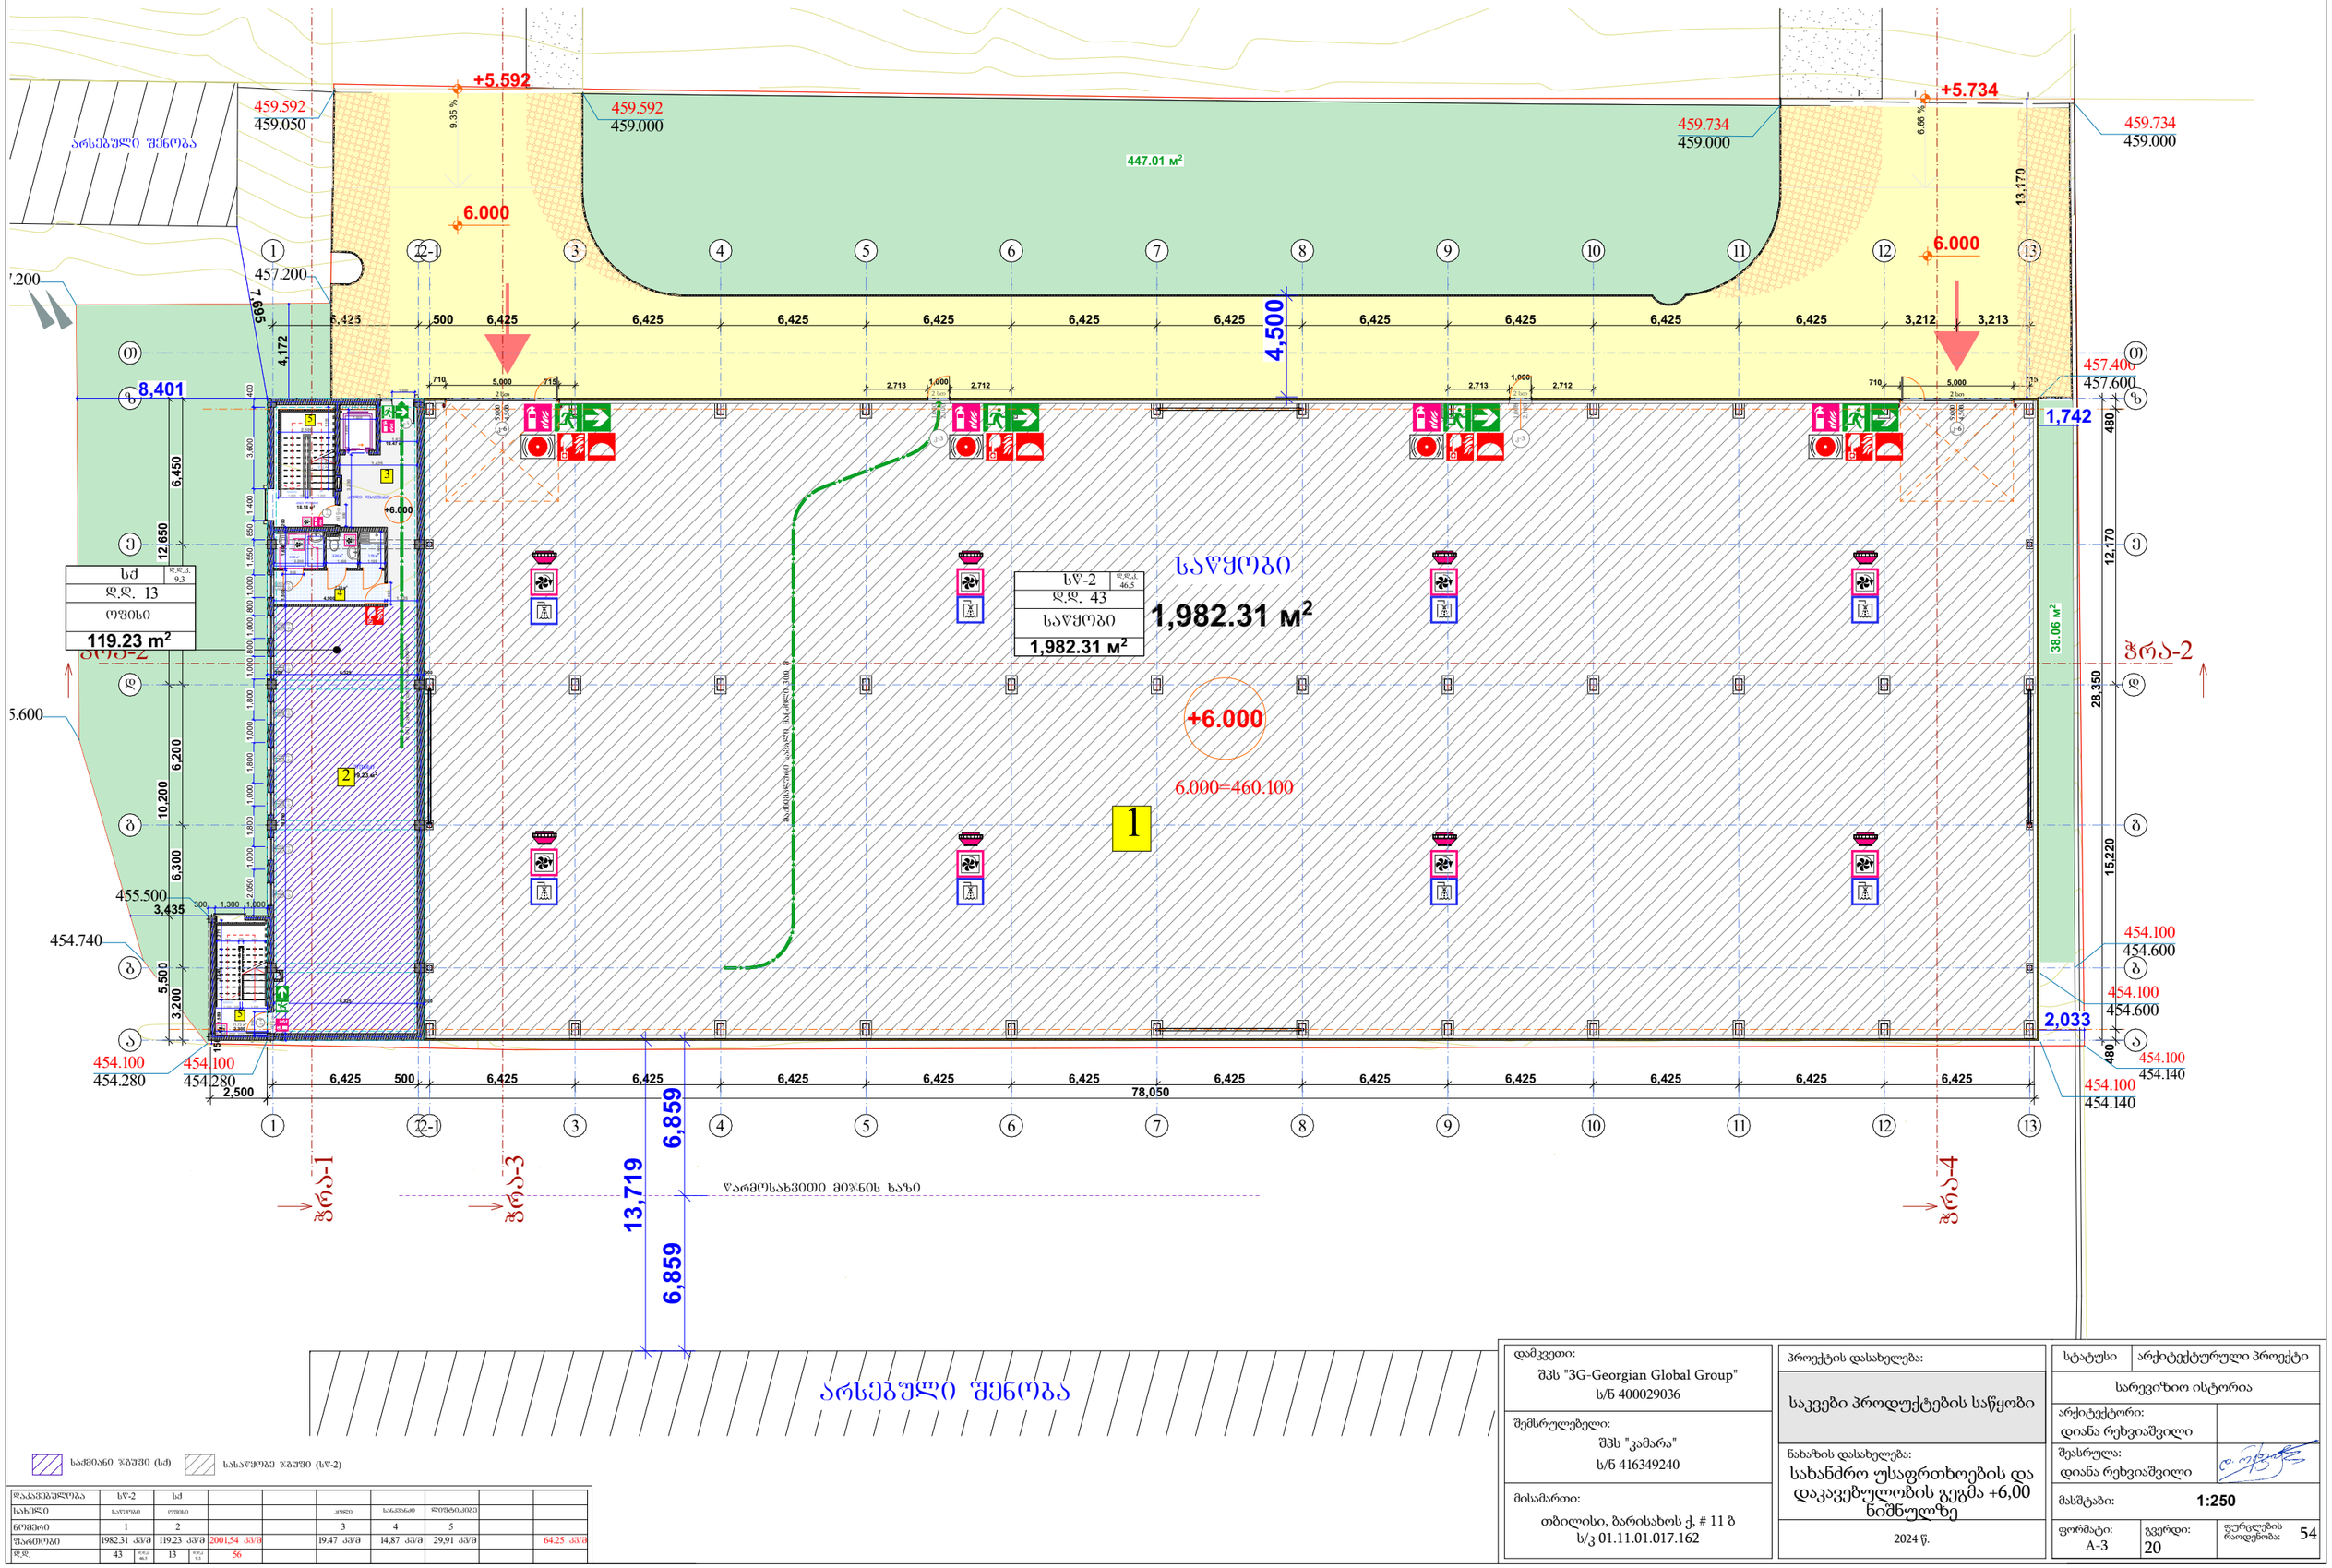


დაკავებულობა	ს/ფ-2	ს/ფ							
სახელი	საწყობი	ოფისი			კორი	სანიტარი	ლიფტის ბიბი		
ნომერი	1	2			3	4	5		
ფართობი	1982.31 კვ/მ	119.23 კვ/მ	2001,54 კვ/მ		19.47 კვ/მ	14.87 კვ/მ	29.91 კვ/მ		64.25 კვ/მ
დ.დ.	43 კაც/100 მ²	13 კაც/10 მ²	56						

დამკვეთი: შპს "3G-Georgian Global Group" ს/ნ 400029036	პროექტის დასახელება: საკვები პროდუქტების საწყობი
შემსრულებელი: შპს "კამარა" ს/ნ 416349240	ნახაზის დასახელება: სახანძრო უსაფრთხოების და დაკავებულობის გეგმა +6,00 ნიშნულზე
მისამართი: თბილისი, ბარისახოს ქ, # 11 ბ ს/კ 01.11.01.017.162	2024 წ.

სტატუსი	არქიტექტურული პროექტი	
სარევიზიო ისტორია		
არქიტექტორი: დიანა რეხვიაშვილი		
შესრულა: დიანა რეხვიაშვილი		
მასშტაბი:	1:250	
ფორმატი: A-3	გვერდი: 20	ფურცლების რაოდენობა: 54

სახანძრო უსაფრთხოების და დაკავებულობის გეგმა +9,00 ნიშნულზე

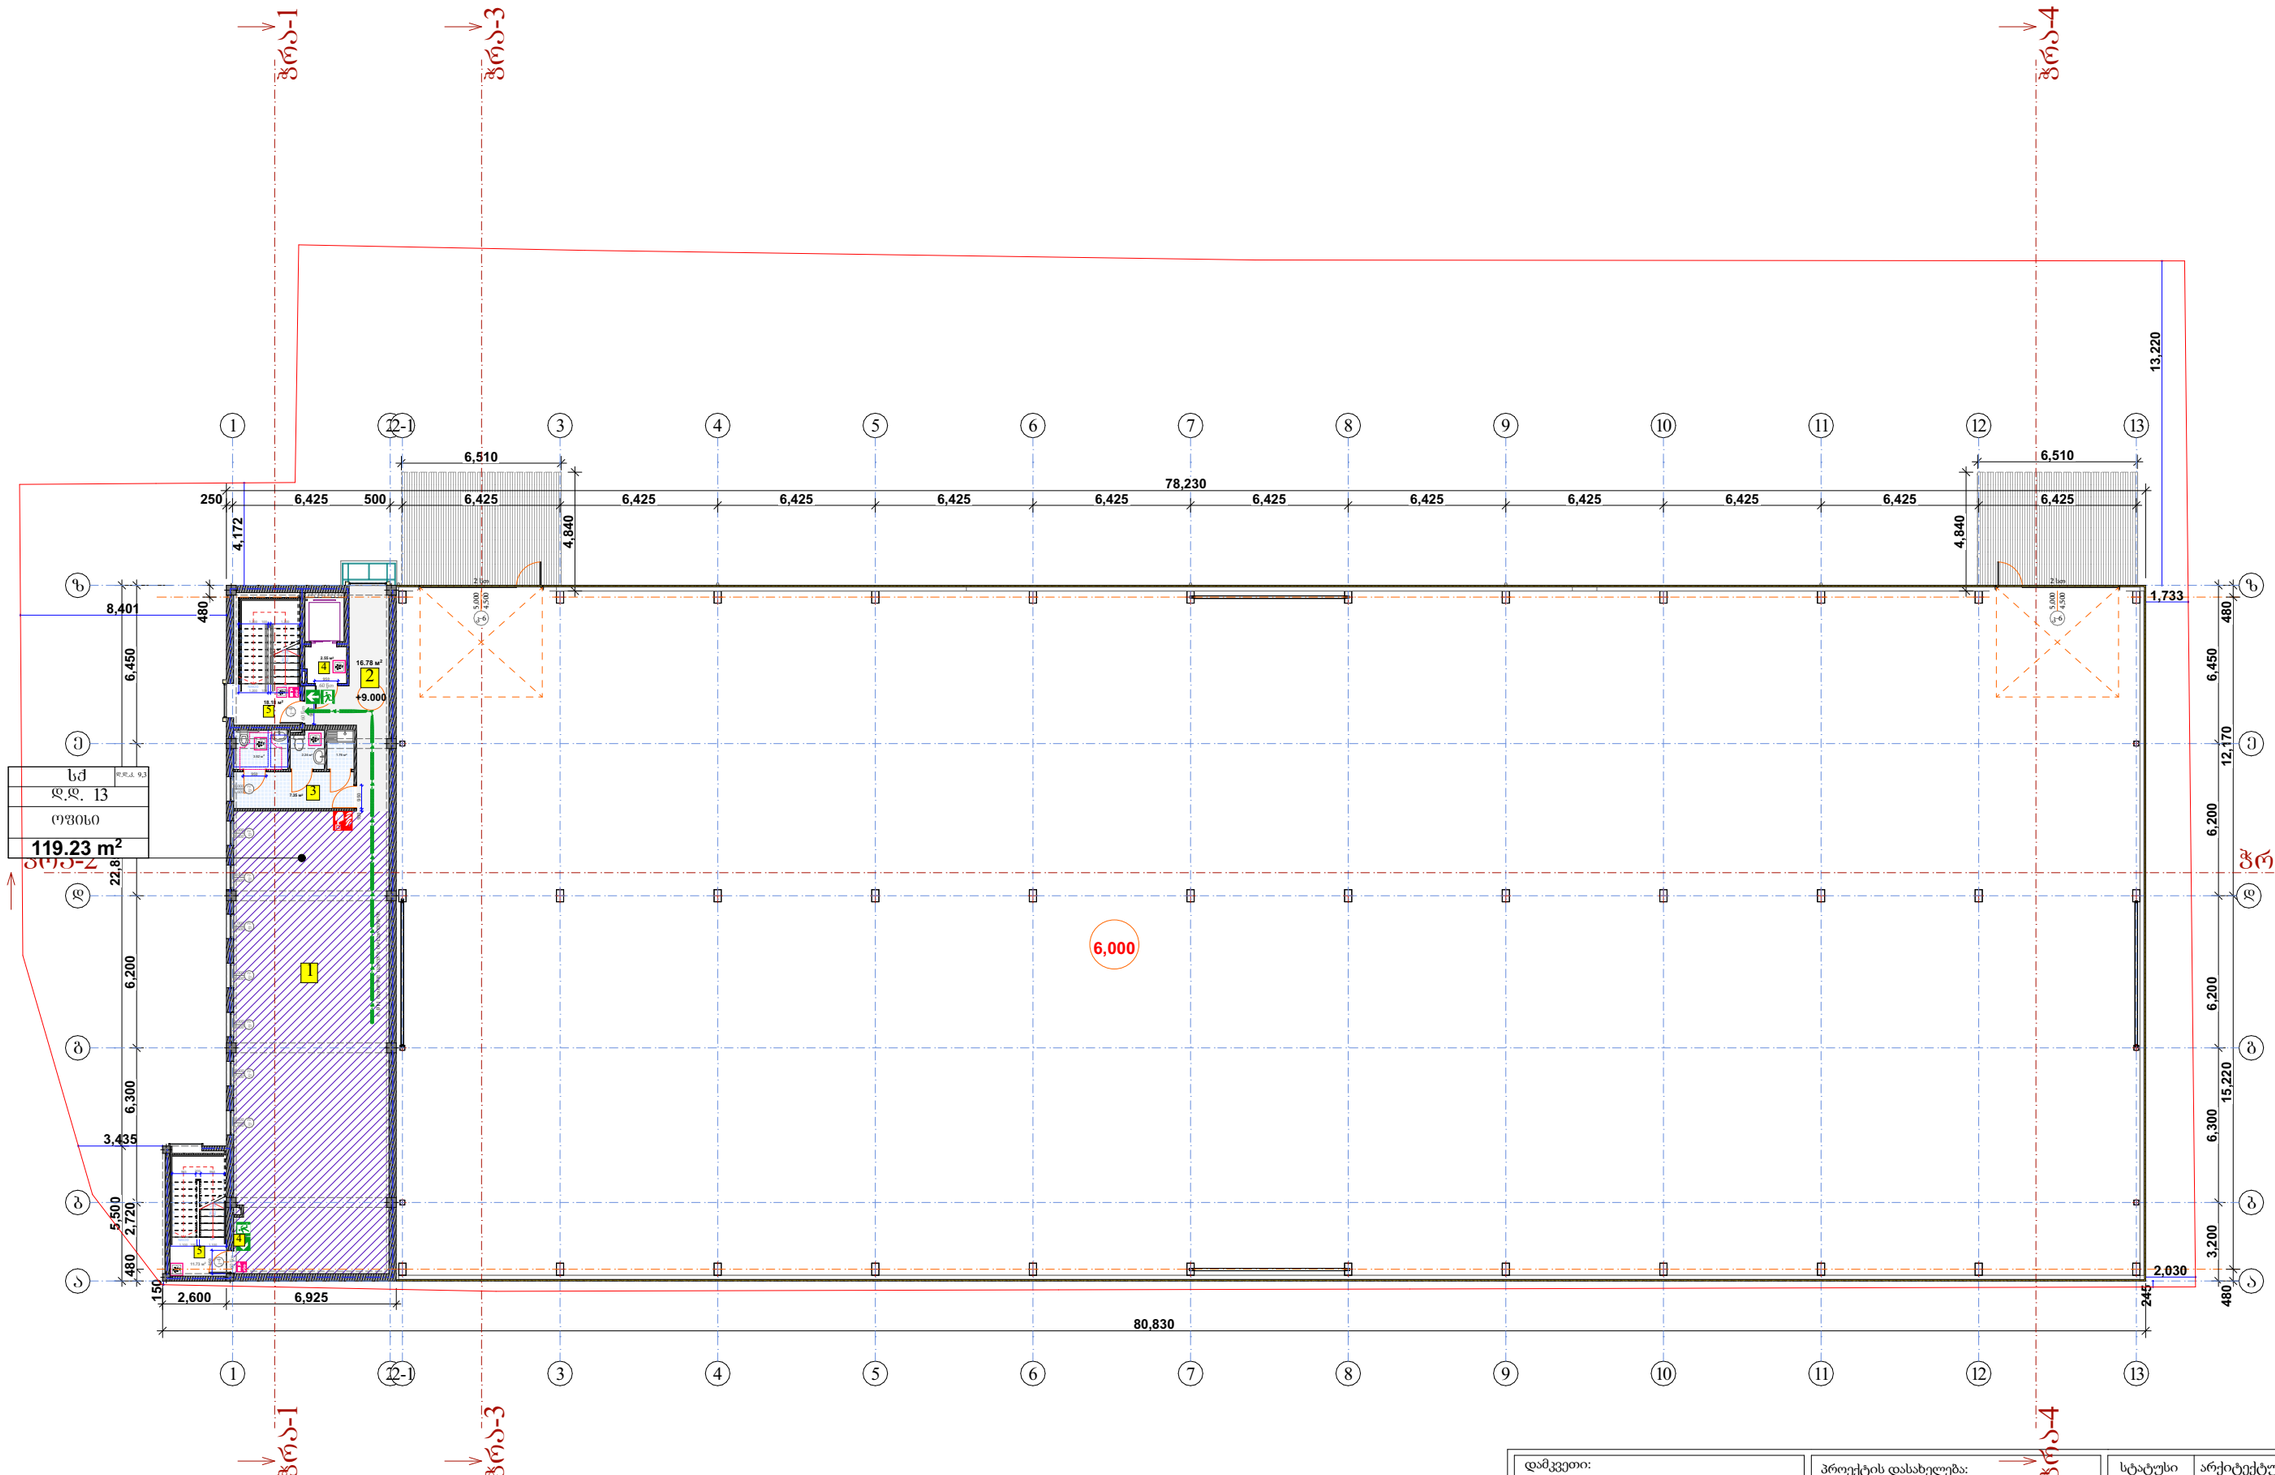

სძ	ფ.ფ.ა. 93
დ.დ. 13	
ოფისი	
119.23 m²	


საძმიანი ზ.შუში (სძ) სასაწყობე ზ.შუში (სწ-2)

დაკავებულობა	სძ				კორი	სანვანძო	ტუალეტი	ლიფტის კაბინა	
სახელი	ოფისი								
ნომერი	1				2	3	4	5	
ფართობი	119.23 კვ/მ	119.23 კვ/მ			16.78 კვ/მ	14.87 კვ/მ	2.56 კვ/მ	29.91 კვ/მ	64.12 კვ/მ
დ.დ.	13	ფ.ფ.ა. 93	13						

დამკვეთი: შპს "3G-Georgian Global Group" ს/ნ 400029036	პროექტის დასახელება: საკვები პროდუქტების საწყობი
შემსრულებელი: შპს "კამარა" ს/ნ 416349240	ნახაზის დასახელება: სახანძრო უსაფრთხოების და დაკავებულობის გეგმა +9,00 ნიშნულზე
მისამართი: თბილისი, ბარისახოს ქ. # 11 ბ ს/კ 01.11.01.017.162	2024 წ.

სტატუსი	არქიტექტურული პროექტი
სარევიზიო ისტორია	
არქიტექტორი: დიანა რეხვიაშვილი	
შესრულა: დიანა რეხვიაშვილი	
მასშტაბი:	1:250
ფორმატი: A-3	გვერდი: 21
ფურცლების რაოდენობა:	54

სახანძრო უსაფრთხოების და დაკავებულობის გეგმა +12,00 ნიშნულზე

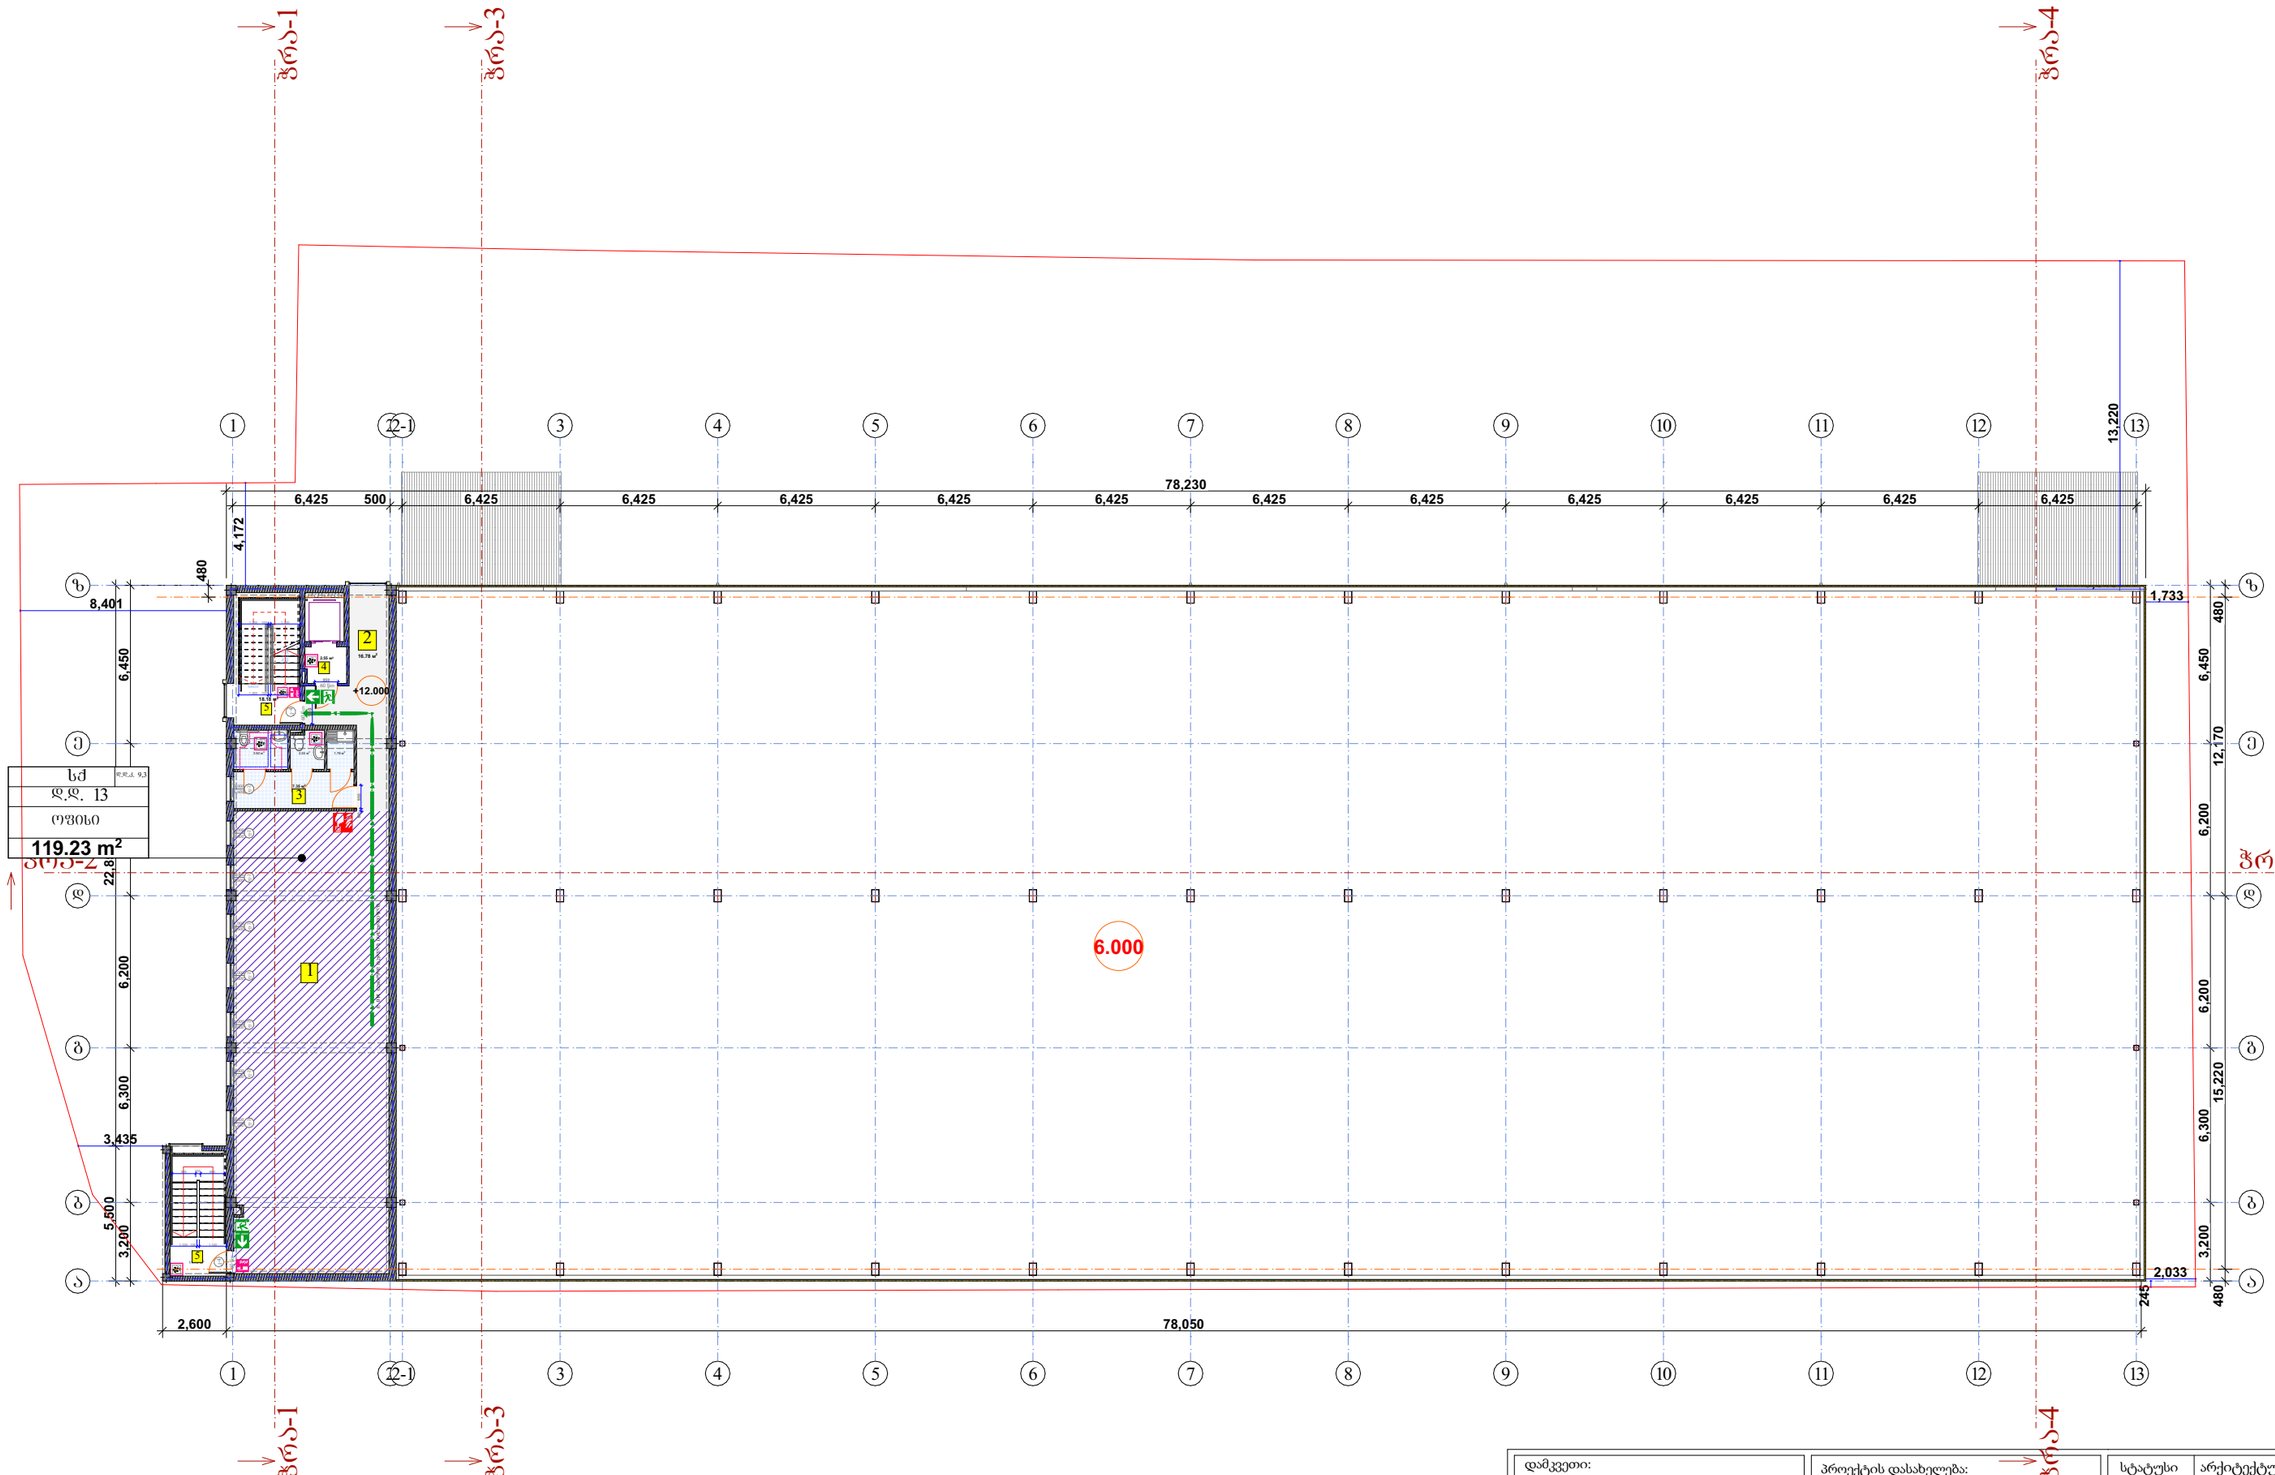


საძმიანი ზღუდე (სძ) სასაღურიგე ზღუდე (სზ-2)

დაკავებულობა	სძ				კორე	საკვაბო	ტაბაშო	ლუდსმიბე	
სახელი	ოფისი								
ნომერი	1				2	3	4	5	
ფართობი	119.23 კვ/მ	119.23 კვ/მ			16.78 კვ/მ	14.87 კვ/მ	2.56 კვ/მ	29.91 კვ/მ	64.12 კვ/მ
დ.დ.	13	13							

დამკვეთი: შპს "3G-Georgian Global Group" ს/ნ 400029036	პროექტის დასახელება: საკვები პროდუქტების საწყობი
შემსრულებელი: შპს "კამარა" ს/ნ 416349240	ნახაზის დასახელება: სახანძრო უსაფრთხოების და დაკავებულობის გეგმა +12,00 ნიშნულზე
მისამართი: თბილისი, ბარისახოს ქ. # 11 ბ ს/კ 01.11.01.017.162	2024 წ.

სტატუსი	არქიტექტურული პროექტი	
სარევიზიო ისტორია		
არქიტექტორი: დიანა რეხვიაშვილი		
შესრულა: დიანა რეხვიაშვილი		
მასშტაბი:	1:250	
ფორმატი: A-3	გვერდი: 22	ფურცლების რაოდენობა: 54

სახანძრო უსაფრთხოების და დაკავებულობის გეგმა +15,00 ნიშნულზე

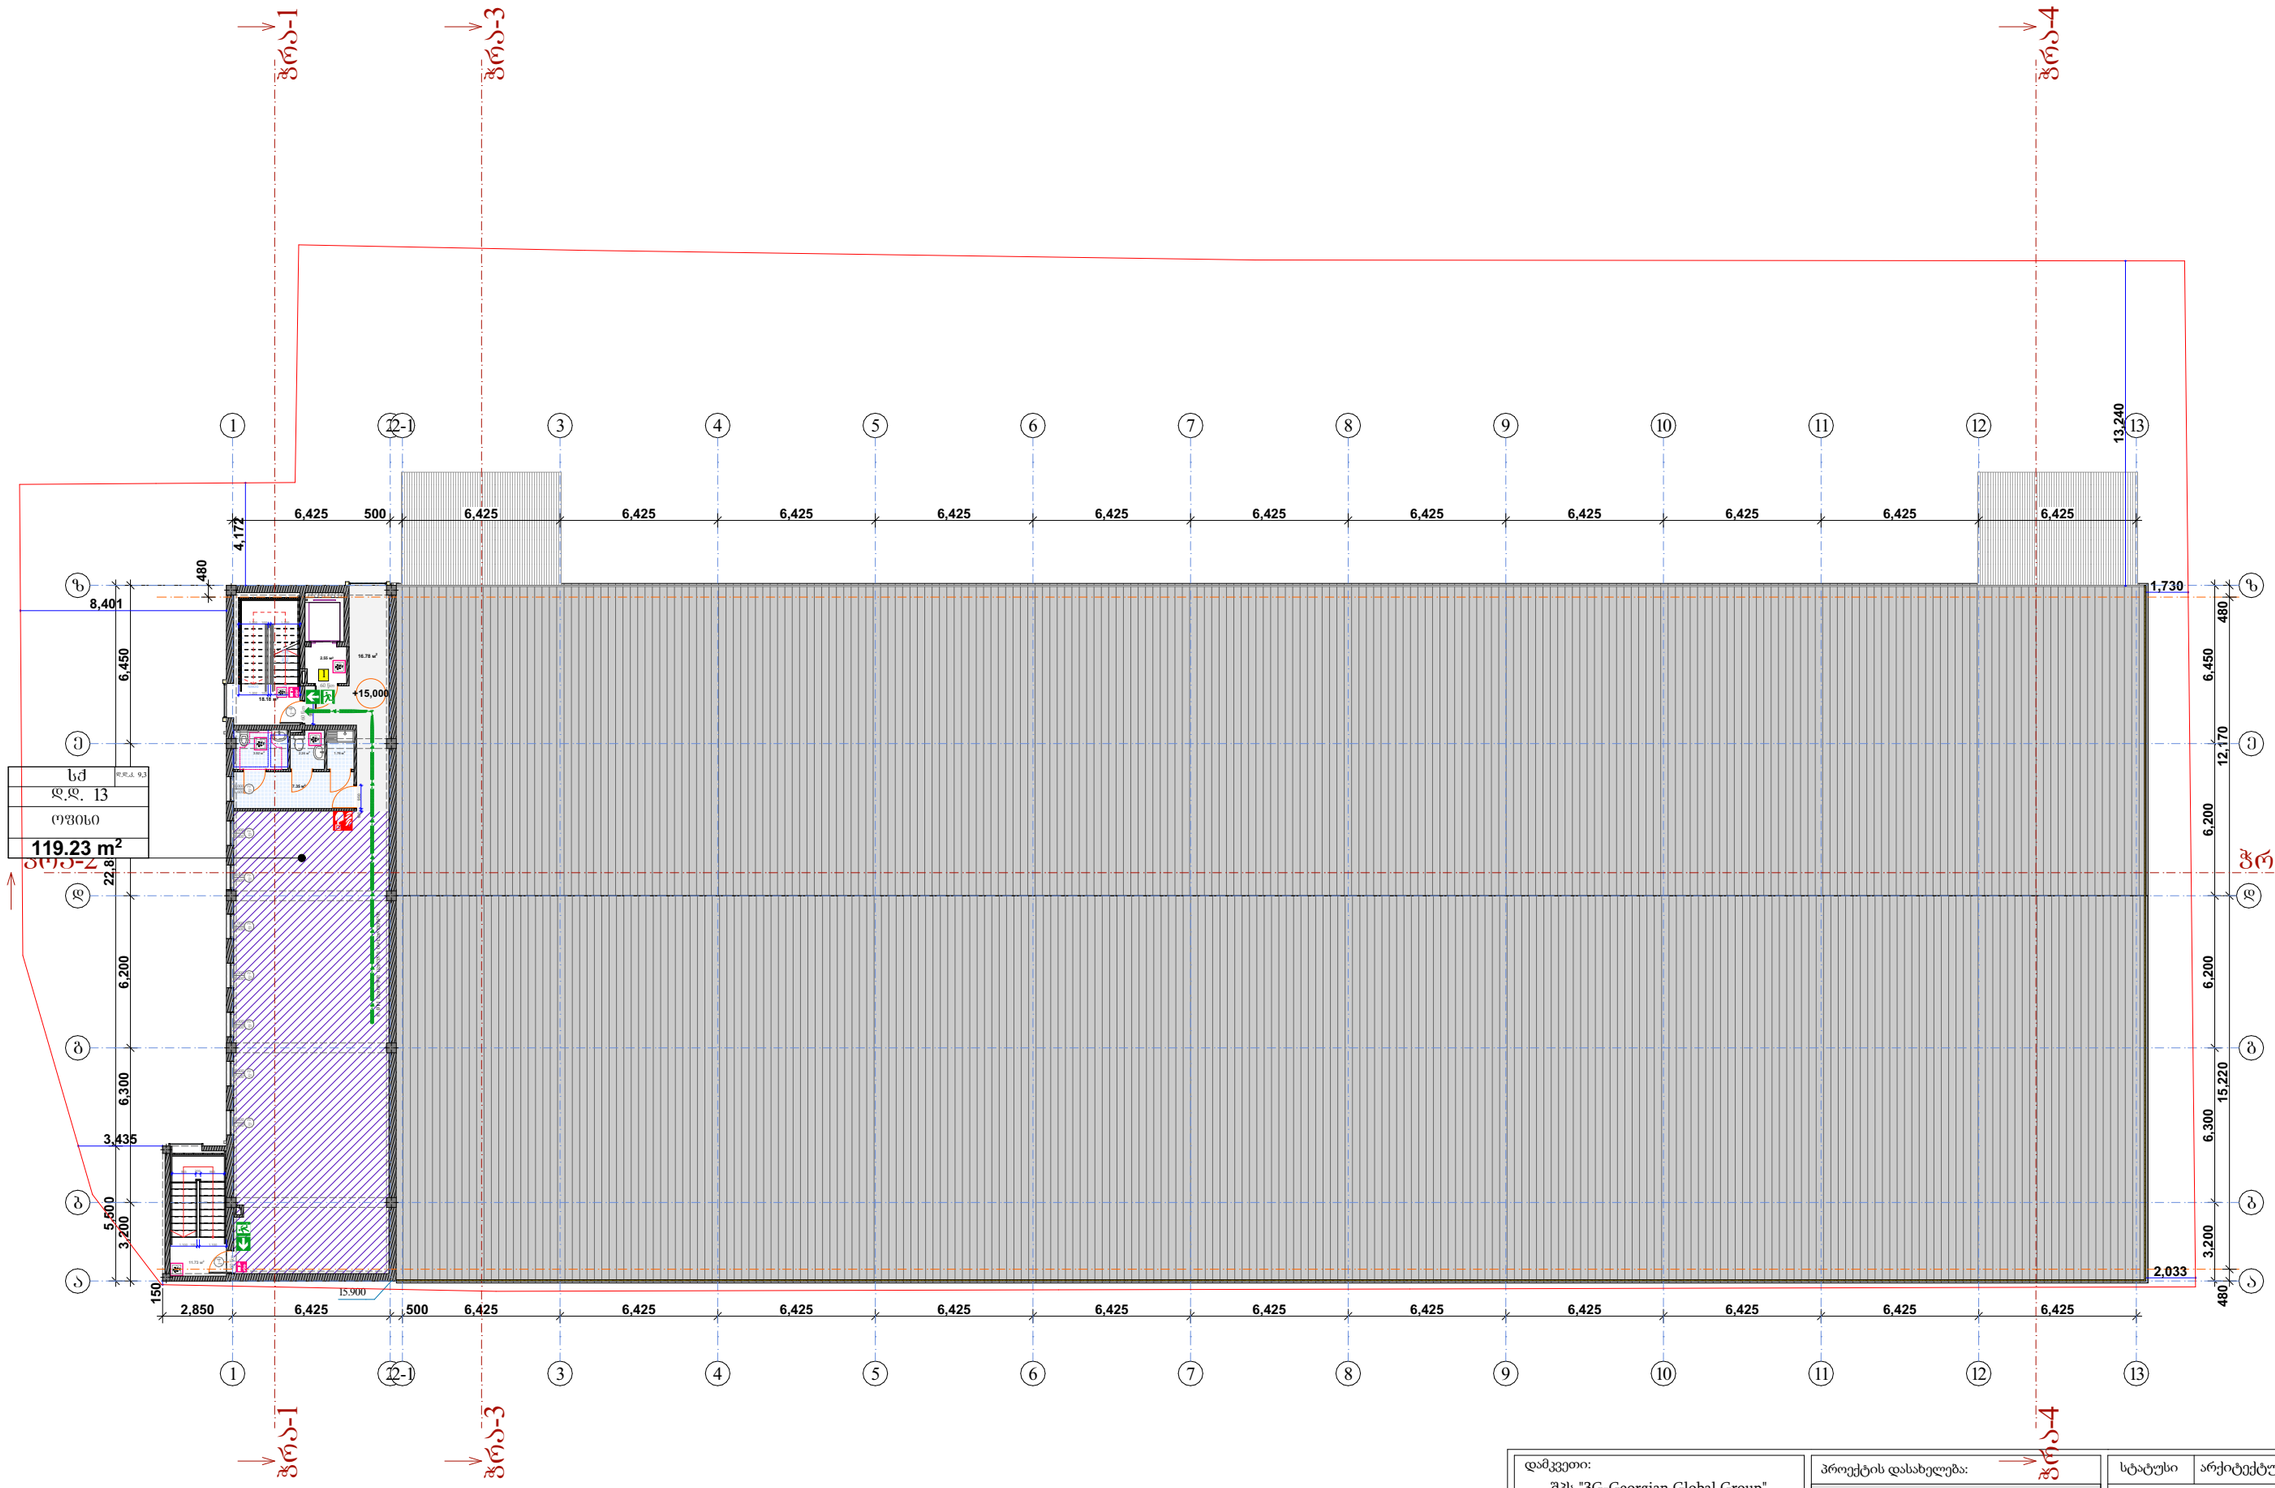


საძირკვლის ზომები (სქ) სასაყრდენი ზომები (სყ-2)

დაკანგვლების	სქ								
სახეები	ოფისი				კედელი	სარკმელი	ტაბლები	ღიობის კედელი	
ნაწილი	1				2	3	4	5	
ფართობი	119.23 კვ/მ	119.23 კვ/მ			16.78 კვ/მ	14.87 კვ/მ	2.56 კვ/მ	29.91 კვ/მ	64.12 კვ/მ
დ.დ.	13	13							

დამკვეთი:	შპს "3G-Georgian Global Group" ს/ნ 400029036
შემსრულებელი:	შპს "კამარა" ს/ნ 416349240
მისამართი:	თბილისი, ბარისახოს ქ, # 11 ბ ს/კ 01.11.01.017.162
პროექტის დასახელება:	საკვები პროდუქტების საწყობი
ნახაზის დასახელება:	სახანძრო უსაფრთხოების და დაკავებულობის გეგმა +15,00 ნიშნულზე
	2024 წ.

სტატუსი	არქიტექტურული პროექტი	
სარევიზიო ისტორია		
არქიტექტორი: დიანა რეხვიაშვილი		
შესრულა: დიანა რეხვიაშვილი		
მასშტაბი:	1:250	
ფორმატი: A-3	გვერდი: 23	ფურცლების რაოდენობა: 54

სახანძრო უსაფრთხოების გეგმა +18,000 ნიშნულზე

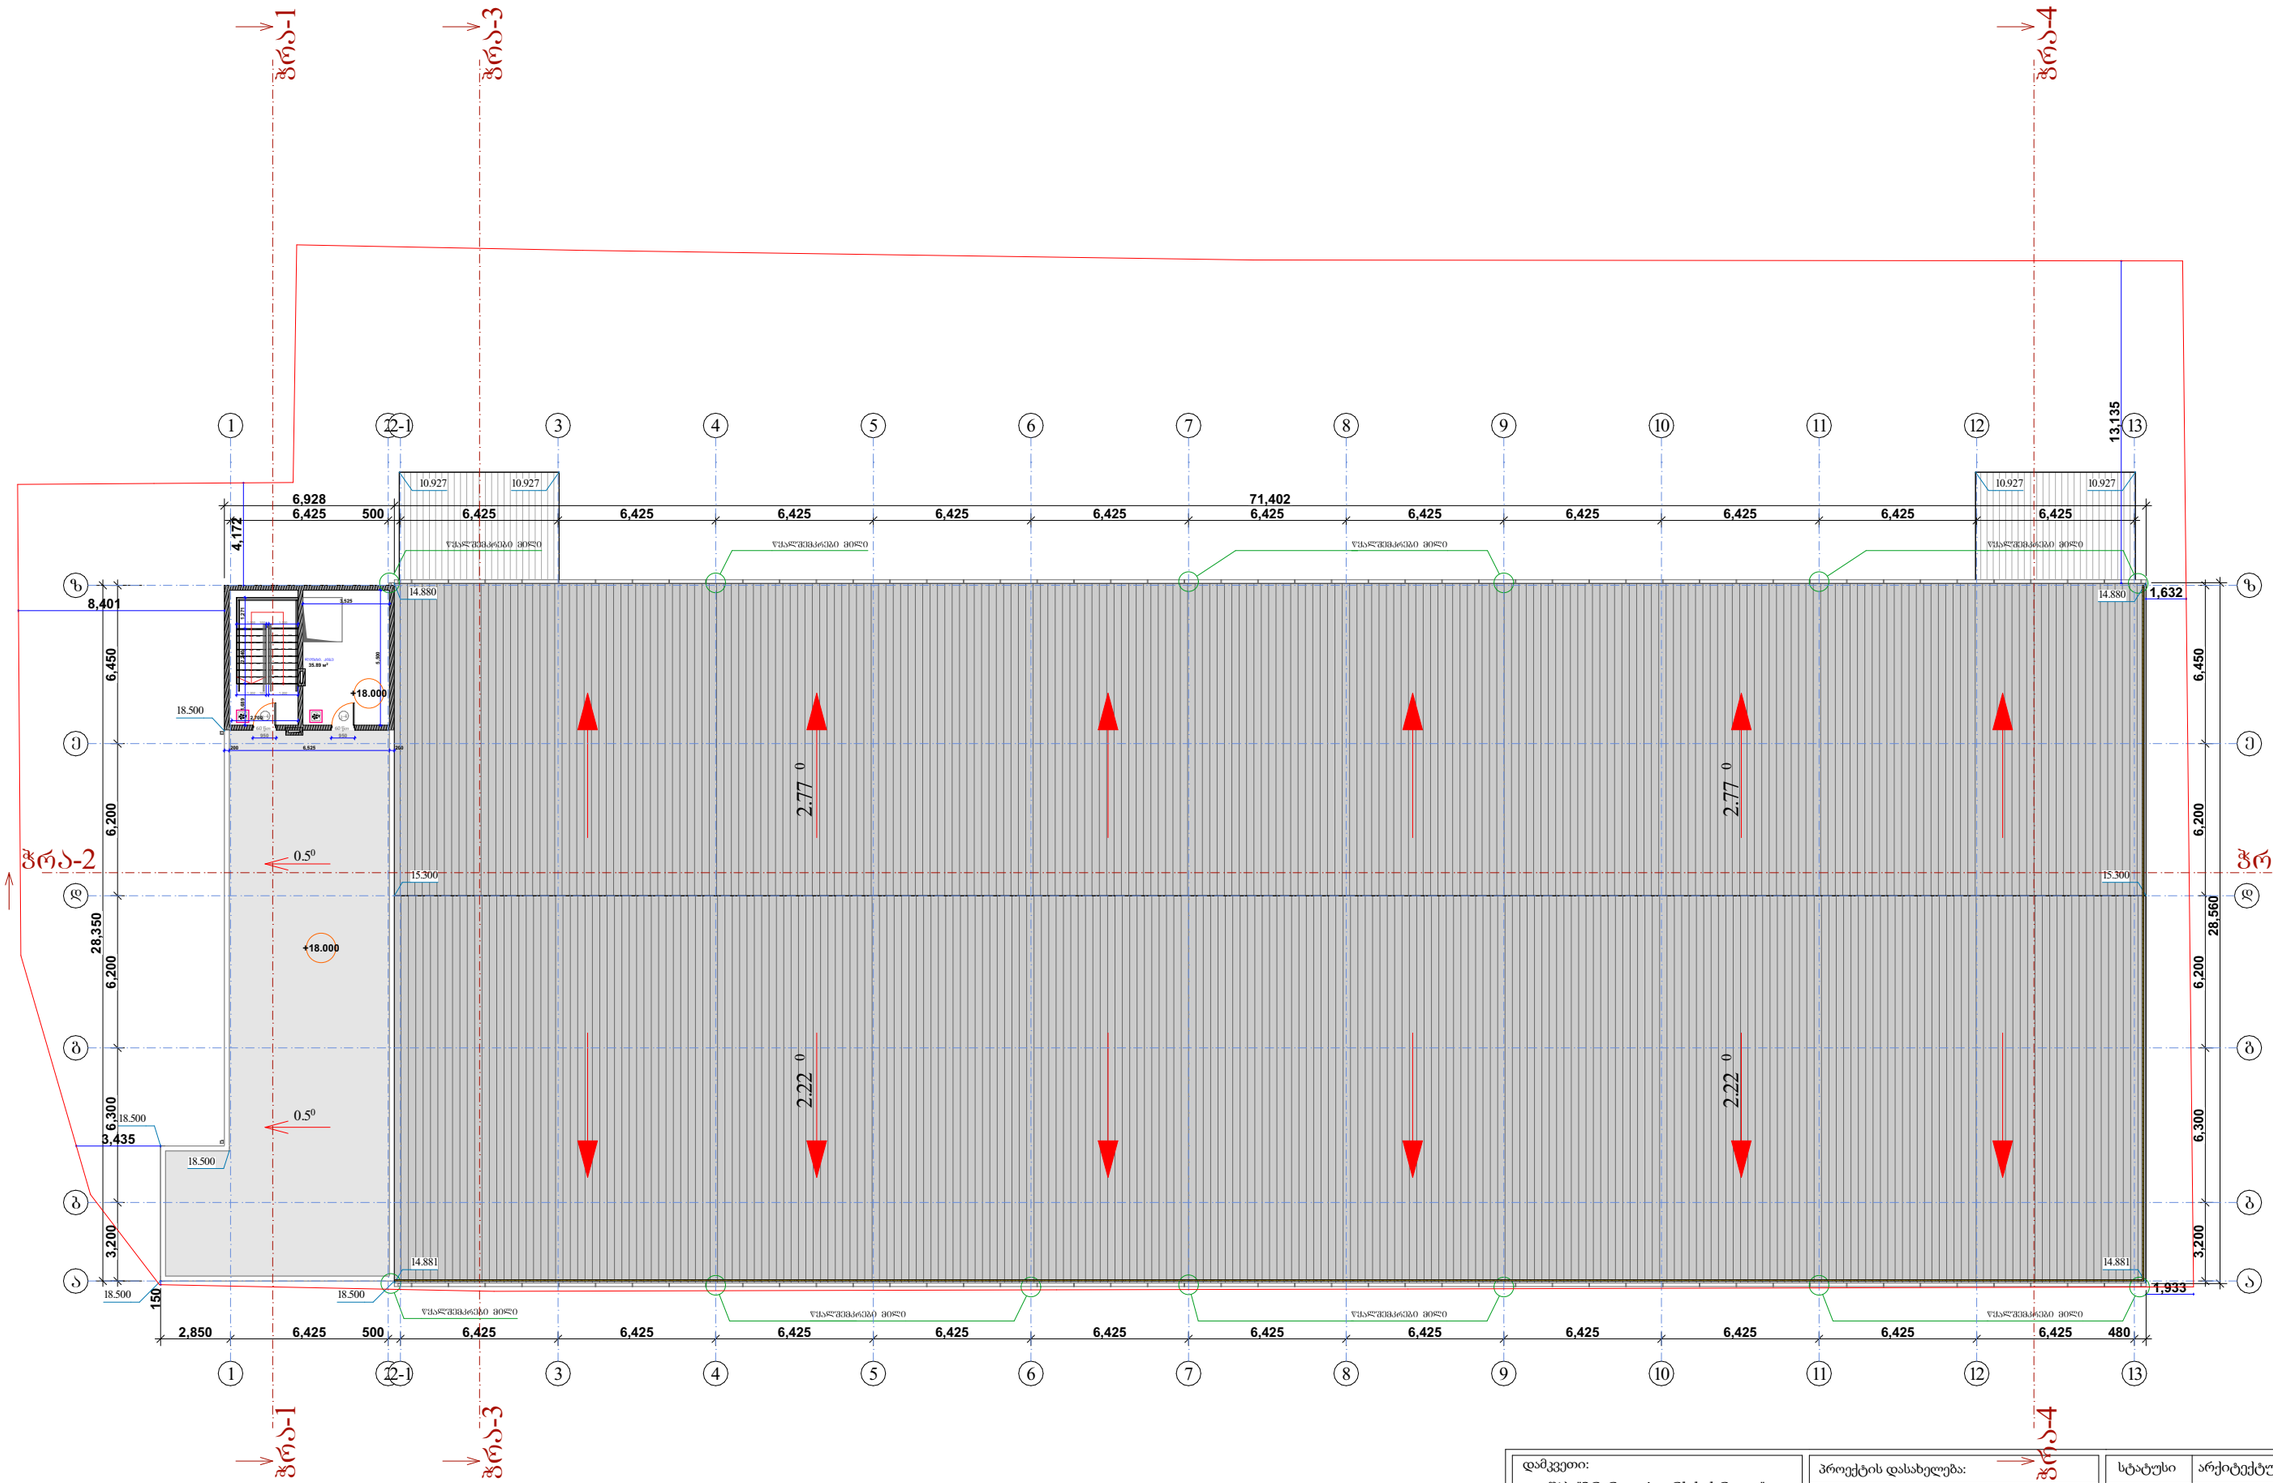


საძირკვლის ზოლი (სძ) სასაყრელის ზოლი (სზ-2)

დაპროექტება								
სახელი	კოდი, ლეგენდის ტექსტი							
ნომერი	1							
ფართობი	35.89 კვმ							
შ.დ.								

დამკვეთი: შპს "3G-Georgian Global Group" ს/ნ 400029036	პროექტის დასახელება: საკვები პროდუქტების საწყობი
შემსრულებელი: შპს "კამარა" ს/ნ 416349240	ნახაზის დასახელება: სახანძრო უსაფრთხოების გეგმა +18,000 ნიშნულზე
მისამართი: თბილისი, ბარისახოს ქ. # 11 ბ ს/კ 01.11.01.017.162	2024 წ.

სტატუსი	არქიტექტურული პროექტი		
სარევიზიო ისტორია			
არქიტექტორი: დიანა რეხვიაშვილი			
შესრულა: დიანა რეხვიაშვილი			
მასშტაბი:			
ფორმატი: A-3	გვერდი: 24	ფურცლების რაოდენობა:	54

მისაწვდომობის გეგმა 0.00 ნიშნულზე

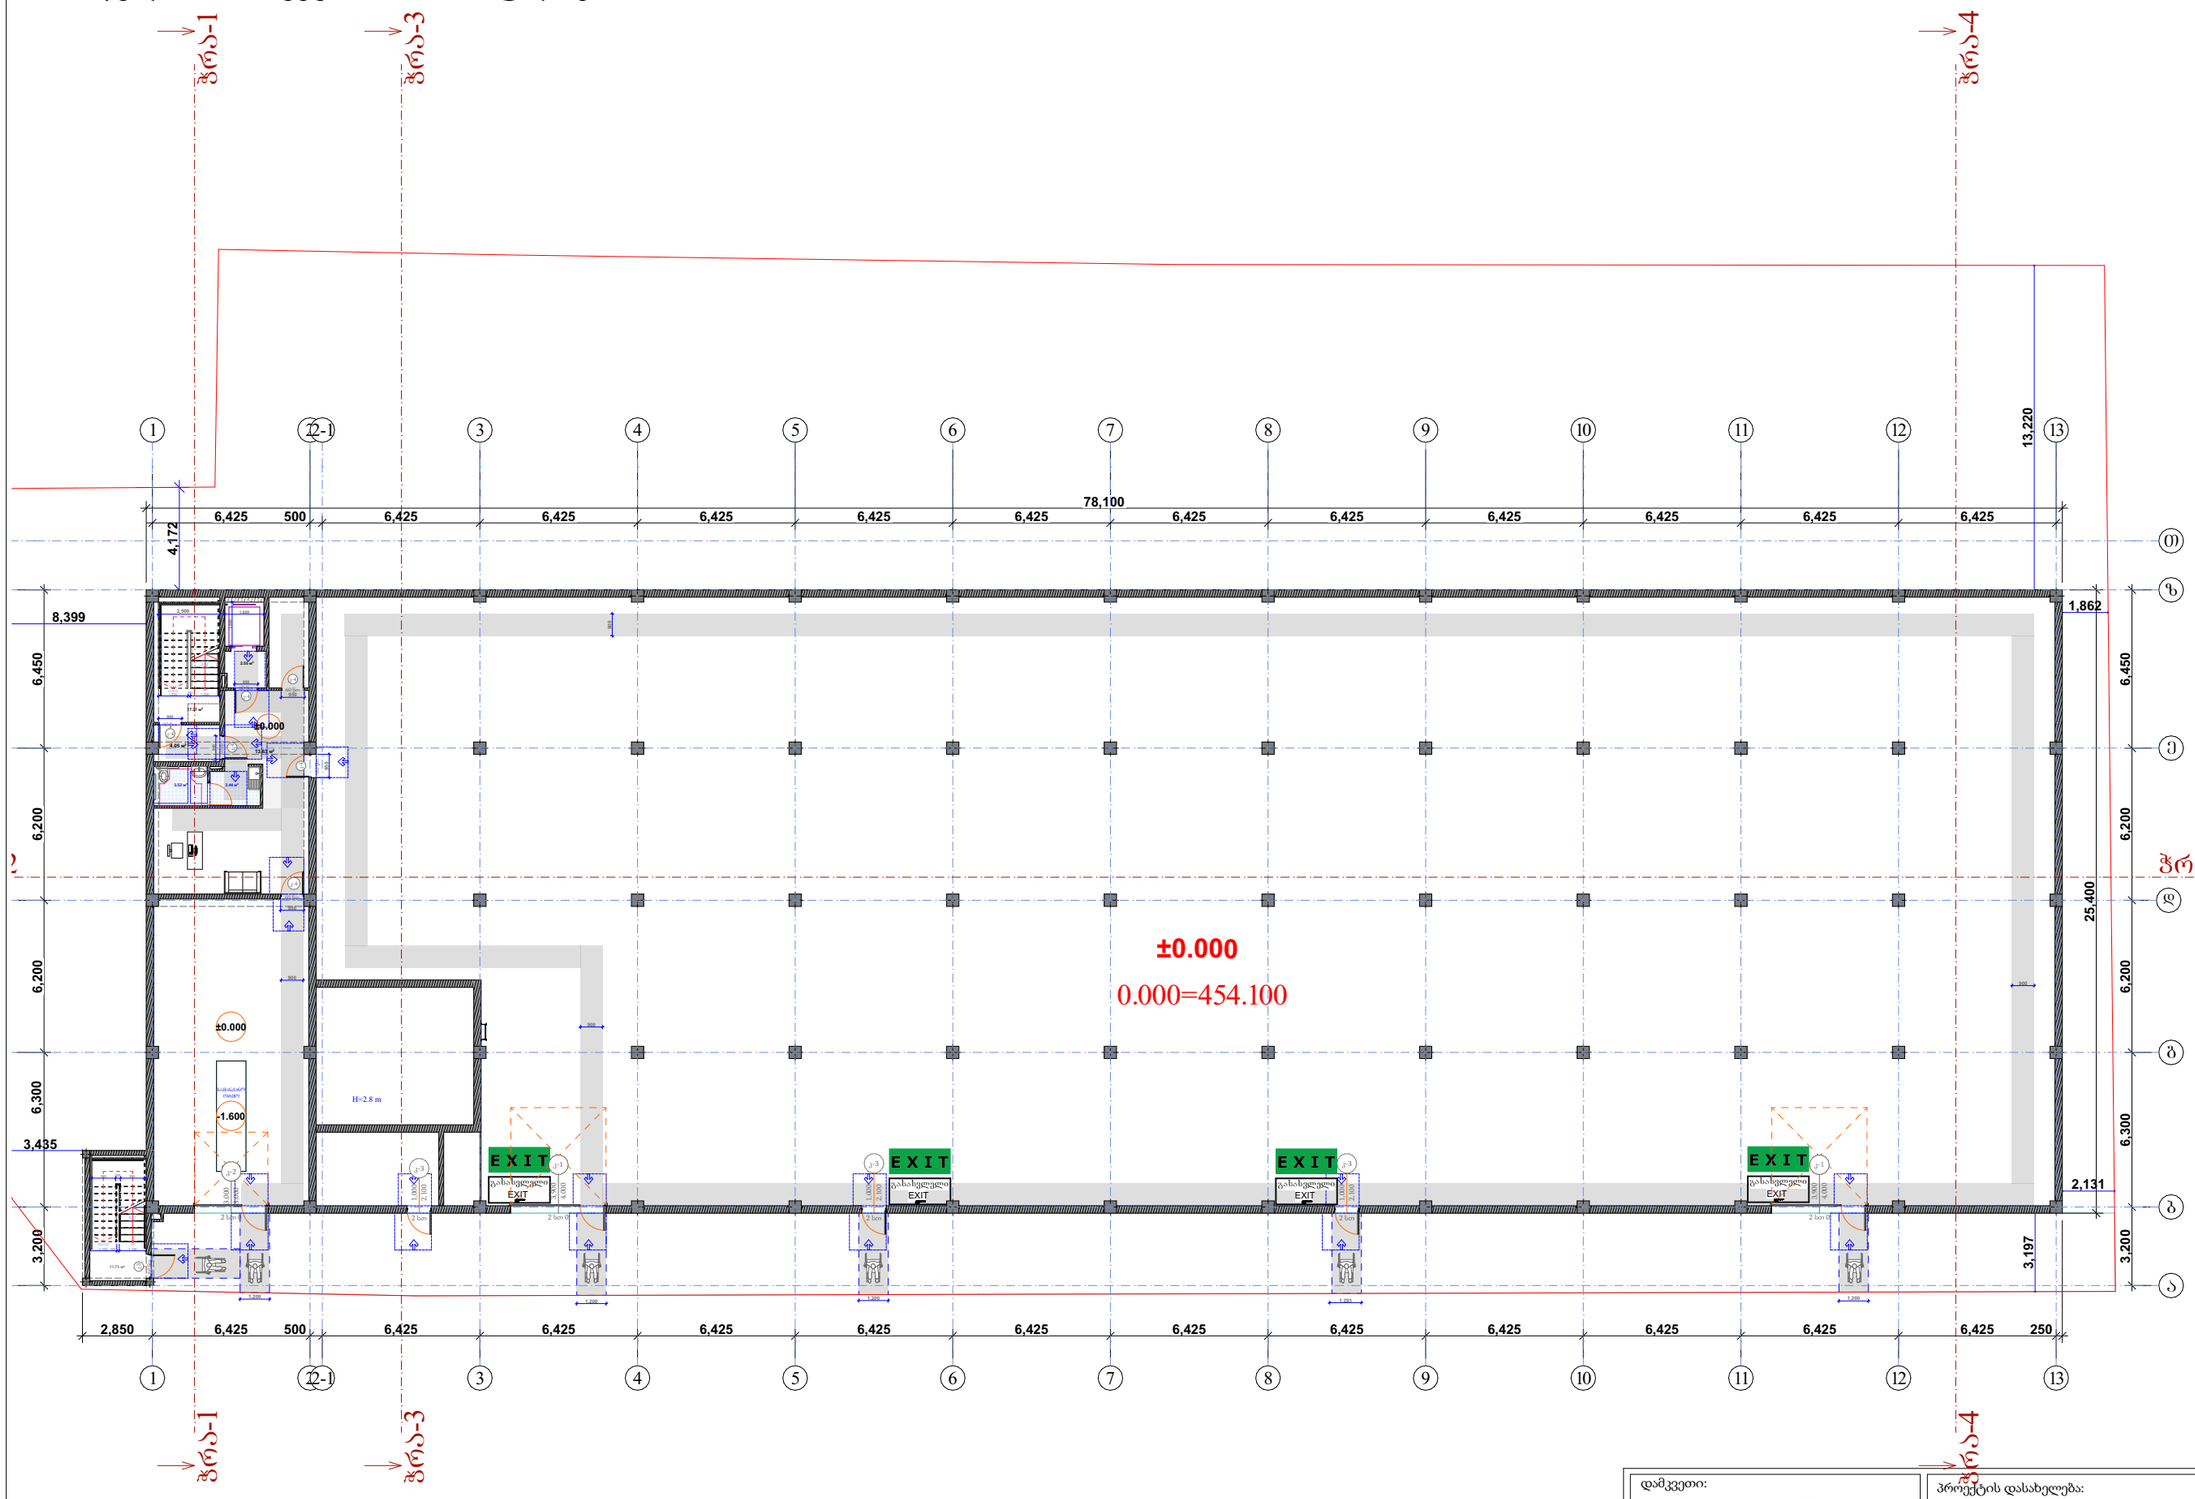


პირობითი აღნიშვნები


მისაწვდომი სვლაგეზი

მოსარიალებელი სივრცეები


ვარიანტი 1

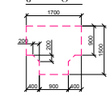


ვარიანტი 2

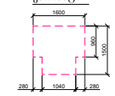


ვარიანტი 3

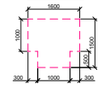


ვარიანტი 4

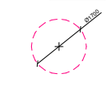


კარის წინ თავისუფალი სივრცე

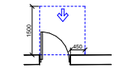


თავისუფალი სივრცე კართან მიუდგომლობის - ანაკლიანი კარი წინიდან მისაწვდომი - გამოწვეთი გაღება

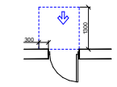


თავისუფალი სივრცე კართან მიუდგომლობის - ანაკლიანი კარი წინიდან მისაწვდომი - მოწოლით გაღება

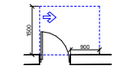


თავისუფალი სივრცე კართან მიუდგომლობის - ანაკლიანი კარი ანაკლიის მხრიდან მისაწვდომი - გამოწვეთი გაღება

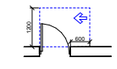


თავისუფალი სივრცე კართან მიუდგომლობის - ანაკლიანი კარი საკეტის მხრიდან მისაწვდომი - გამოწვეთი გაღება

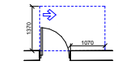

თავისუფალი სივრცე კართან მიუდგომლობის - ანაკლიანი კარი ანაკლიის მხრიდან მისაწვდომი - გამოწვეთი გაღება

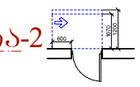

თავისუფალი სივრცე კართან მიუდგომლობის - ანაკლიანი კარი საკეტის მხრიდან მისაწვდომი - მოწოლით გაღება 120 მან. თუ მოწყობილია მიმუშარა

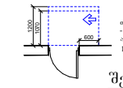


თავისუფალი სივრცე კართან მიუდგომლობის - ანაკლიანი კარი ანაკლიის მხრიდან მისაწვდომი - მოწოლით გაღება 120 მან. თუ მოწყობილია მიმუშარა

შენიშვნები

1. იატაკის ზედაპირები მოეწყობა ისე, რომ იქნება მდგრადი, მყარი და არასრიალა.

დამკვეთი: შპს "3G-Georgian Global Group" ს/ნ 400029036	პროექტის დასახელება: საკვები პროდუქტების საწყობი	სტატუსი	არქიტექტურული პროექტი
შემსრულებელი: შპს "კამარა" ს/ნ 416349240		სარევიზიო ისტორია	
მისამართი: თბილისი, ბარისახოს ქ, # 11 ბ ს/კ 01.11.01.017.162	ნახაზის დასახელება: მისაწვდომობის გეგმა 0.00 ნიშნულზე	არქიტექტორი: დიანა რეხვიაშვილი	
		შესრულა: დიანა რეხვიაშვილი	
	2024 წ.	მასშტაბი: 1:250	
		ფორმატი: A-3	გვერდი: 25 / ფურცლების რაოდენობა: 54


მისაწვდომობის გეგმა +3.00 ნიშნულზე

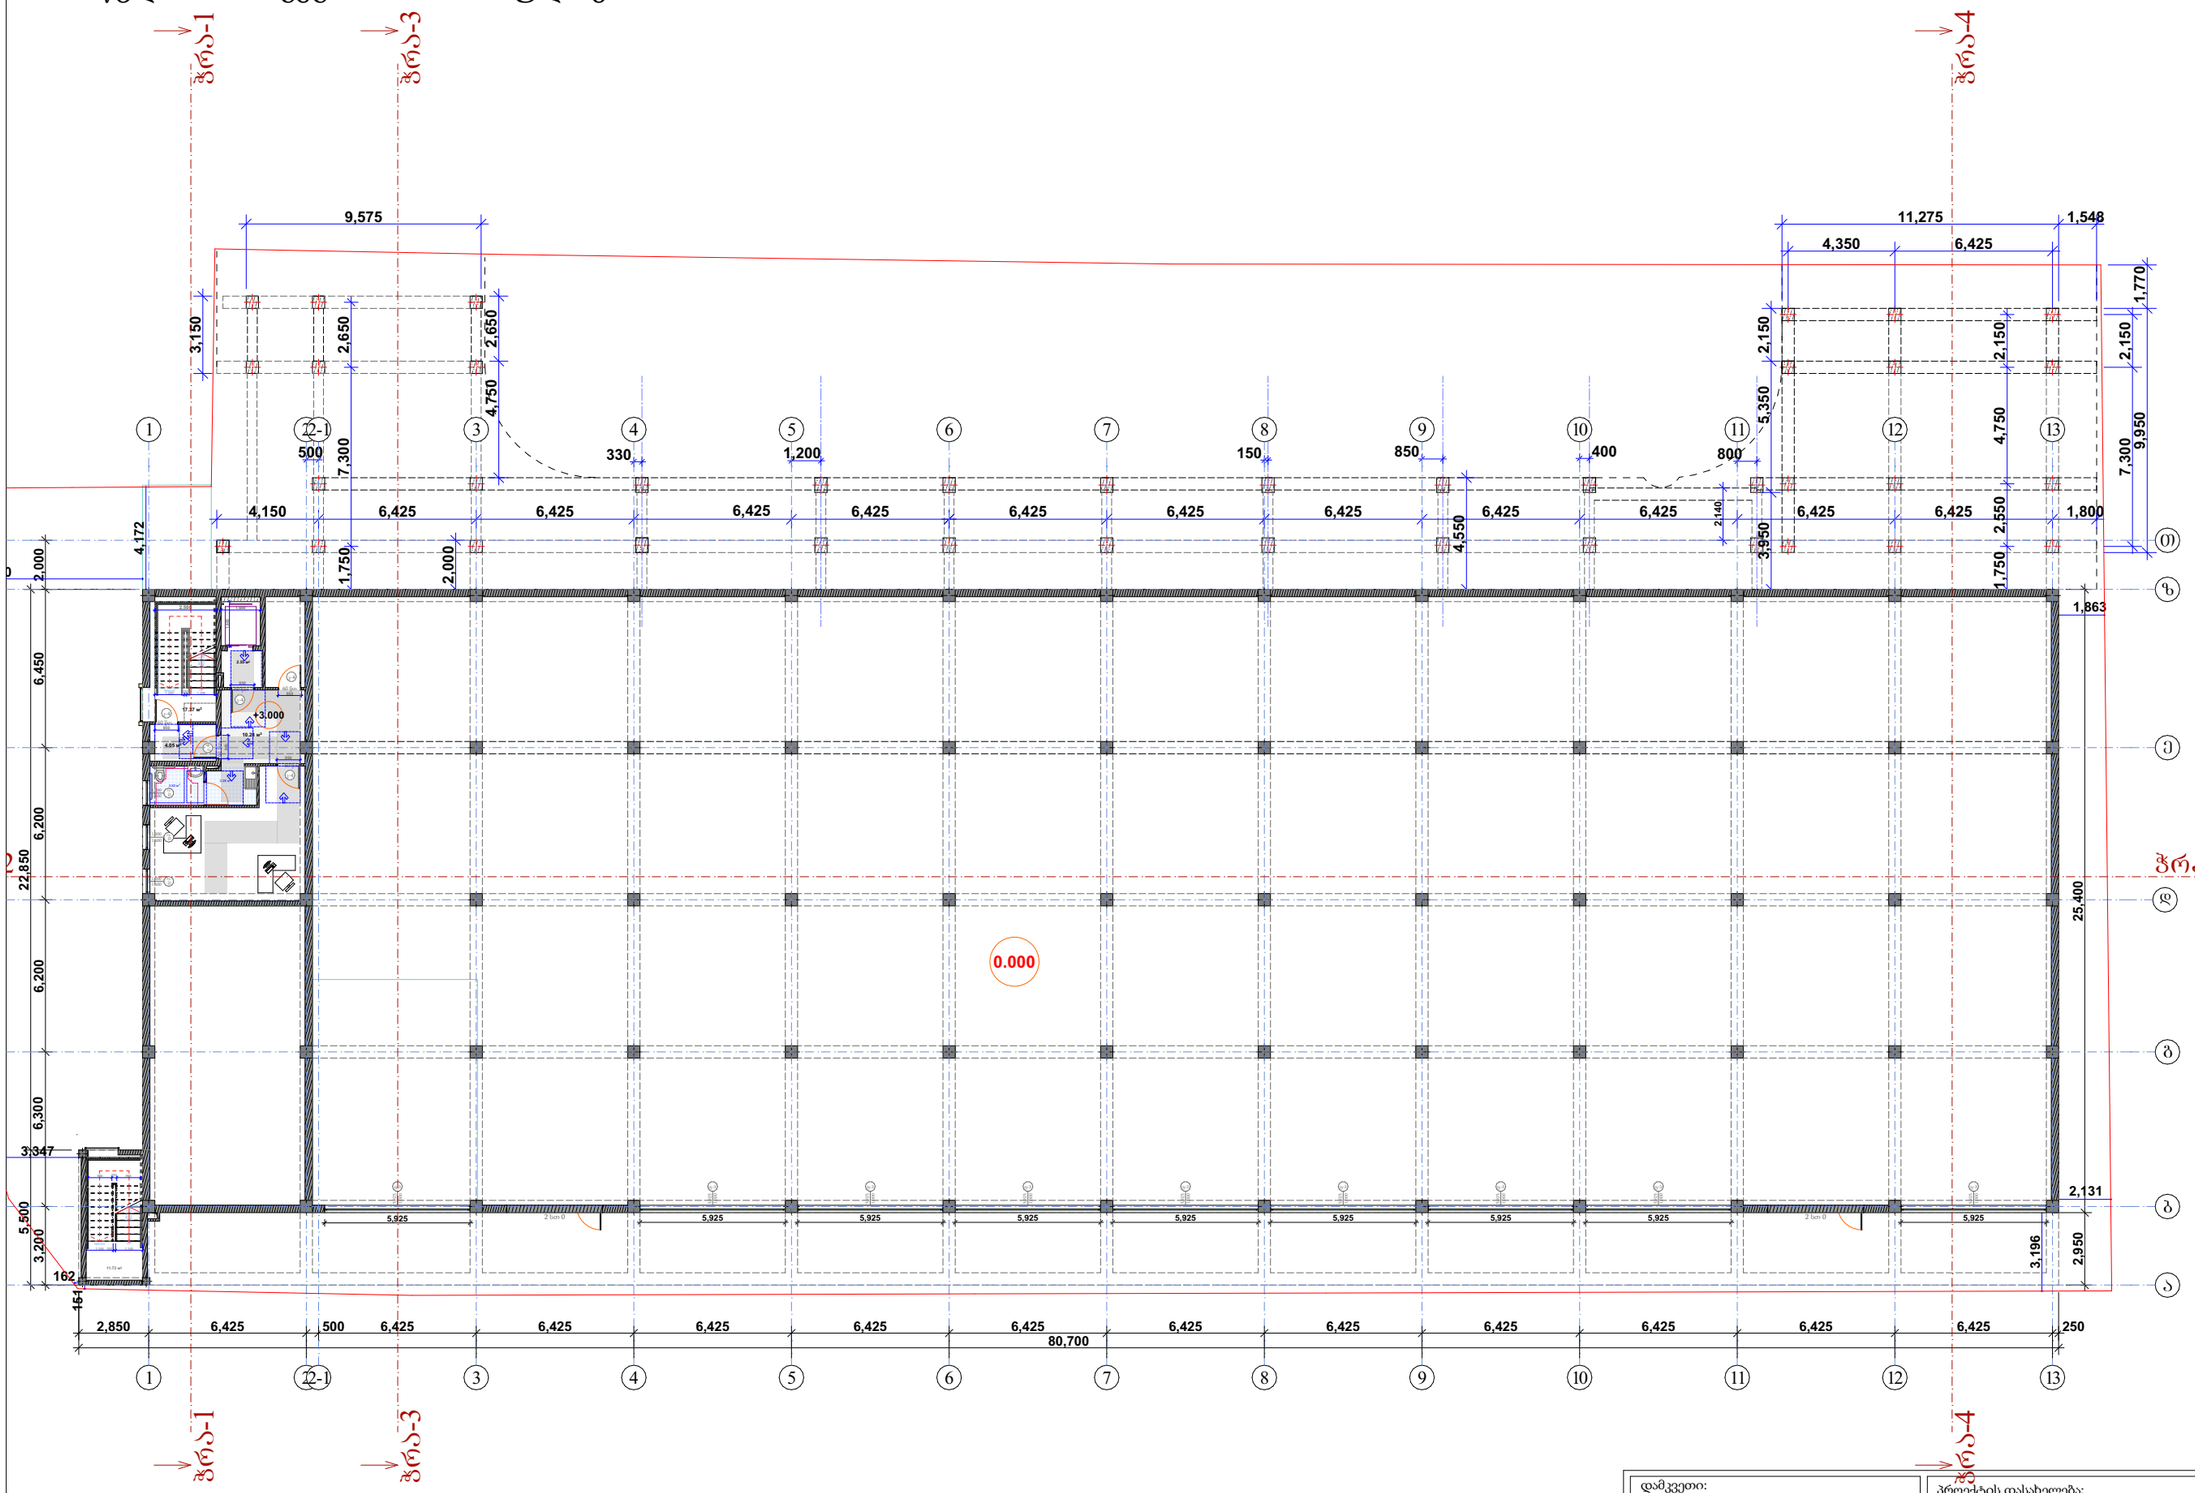


პირობითი აღნიშვნები

მისაწვდომი სვლაგეზი

მოსარიალებელი სივრცეები

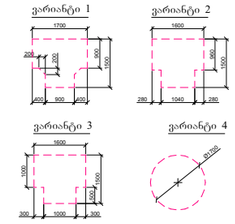

კარის წინ თავისუფალი სივრცე

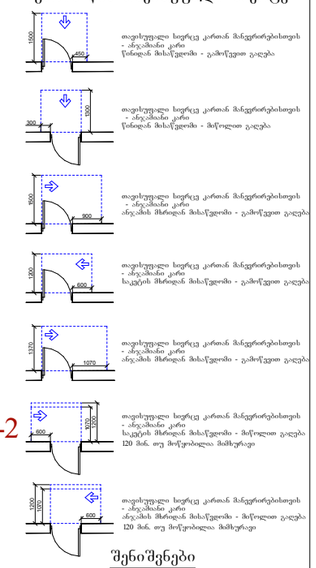

თავისუფალი სივრცე კარიან მანევრირებისთვის - ანკესიანი კარი წინიდან მისაწვდომი - გამოწეული გაღება

თავისუფალი სივრცე კარიან მანევრირებისთვის - ანკესიანი კარი წინიდან მისაწვდომი - მოწოლილი გაღება

თავისუფალი სივრცე კარიან მანევრირებისთვის - ანკესიანი კარი ანკესის მხრიდან მისაწვდომი - გამოწეული გაღება

თავისუფალი სივრცე კარიან მანევრირებისთვის - ანკესიანი კარი საკეტის მხრიდან მისაწვდომი - გამოწეული გაღება

თავისუფალი სივრცე კარიან მანევრირებისთვის - ანკესიანი კარი ანკესის მხრიდან მისაწვდომი - გამოწეული გაღება

თავისუფალი სივრცე კარიან მანევრირებისთვის - ანკესიანი კარი საკეტის მხრიდან მისაწვდომი - მოწოლილი გაღება 120 მან. თუ მოწყობილია მპმსურად

თავისუფალი სივრცე კარიან მანევრირებისთვის - ანკესიანი კარი ანკესის მხრიდან მისაწვდომი - მოწოლილი გაღება 120 მან. თუ მოწყობილია მპმსურად

შენიშვნები

1. იატაკის ზედაპირები მოეწყობა ისე, რომ იქნება მდგრადი, მყარი და არასრიალა.

დამკვეთი: შპს "3G-Georgian Global Group" ს/ნ 400029036	პროექტის დასახელება: საკვები პროდუქტების საწყობი	სტატუსი	არქიტექტურული პროექტი
შემსრულებელი: შპს "კამარა" ს/ნ 416349240		სარევიზიო ისტორია	
მისამართი: თბილისი, ბარისახოს ქ, # 11 ბ ს/კ 01.11.01.017.162	ნახაზის დასახელება: მისაწვდომობის გეგმა +3.00 ნიშნულზე	არქიტექტორი: დიანა რეხვიაშვილი	
		შეასრულა: დიანა რეხვიაშვილი	
	2024 წ.	მასშტაბი: 1:250	
		ფორმატი: A-3	გვერდი: 26
		ფურცლების რაოდენობა:	54

მისაწვდომობის გეგმა +6.00 ნიშნულზე

ჭრა-1 ჭრა-3 ჭრა-4 ჭრა-2

459.28 459.33 459.38 459.42 459.49 459.57

+5.592 +5.734 +6.000 +6.000

459.592 / 459.050 459.592 / 459.000 459.734 / 459.000 459.734 / 459.000

9.35 % 6.66 %

447.01 მ²

1,982.31 მ²

+6.000

6.000=460.100

457.200 457.400 / 457.600

454.100 / 454.280 454.100 / 454.600 454.100 / 454.600 454.100 / 454.140 454.100 / 454.140

1,742 2,033 38.06 მ²

4,500 4,172 7,695 13,170 15,220 28,350 12,170 480

78,050 2,500

13,719 6,859 6,859

წარმოსახვითი მიჯნის ხაზი

არსებული შენობა

პირობითი აღნიშვნები

მისაწვდომი სვლაგეზი

მოსატრიალებელი სივრცეები

ვარიანტი 1 ვარიანტი 2 ვარიანტი 3 ვარიანტი 4

კარის წინ თავისუფალი სივრცე

თავისუფალი სივრცე კართან მანევრირებისთვის - ანკასმაანი კარი წინიდან მისაწვდომი - გამოწვეული გაღება

თავისუფალი სივრცე კართან მანევრირებისთვის - ანკასმაანი კარი წინიდან მისაწვდომი - მოწოლით გაღება

თავისუფალი სივრცე კართან მანევრირებისთვის - ანკასმაანი კარი ანკასის მხრიდან მისაწვდომი - გამოწვეული გაღება

თავისუფალი სივრცე კართან მანევრირებისთვის - ანკასმაანი კარი საკეტის მხრიდან მისაწვდომი - გამოწვეული გაღება

თავისუფალი სივრცე კართან მანევრირებისთვის - ანკასმაანი კარი ანკასის მხრიდან მისაწვდომი - მოწოლით გაღება 120 მან. თუ მოწყობილია მომსურავი


თავისუფალი სივრცე კართან მანევრირებისთვის - ანკასმაანი კარი ანკასის მხრიდან მისაწვდომი - მოწოლით გაღება 120 მან. თუ მოწყობილია მომსურავი

შენიშვნები

1. იატაკის ზედაპირები მოეწყობა ისე, რომ იქნება მდგრადი, მყარი და არასრიალა.

დამკვეთი:	შპს "3G-Georgian Global Group" ს/ნ 400029036
შემსრულებელი:	შპს "კამარა" ს/ნ 416349240
მისამართი:	თბილისი, ზარისახოს ქ, # 11 ბ ს/კ 01.11.01.017.162
პროექტის დასახელება:	საკვები პროდუქტების საწყობი
ნახაზის დასახელება:	მისაწვდომობის გეგმა +6.00 ნიშნულზე
	2024 წ.
სტატუსი	არქიტექტურული პროექტი
	სარევიზიო ისტორია
არქიტექტორი:	დიანა რეხვიაშვილი
შეასრულა:	დიანა რეხვიაშვილი
მასშტაბი:	1:250
ფორმატი:	A-3
გვერდი:	27
ფურცლების რაოდენობა:	54

მისაწვდომობის გეგმა +9.00 ნიშნულზე

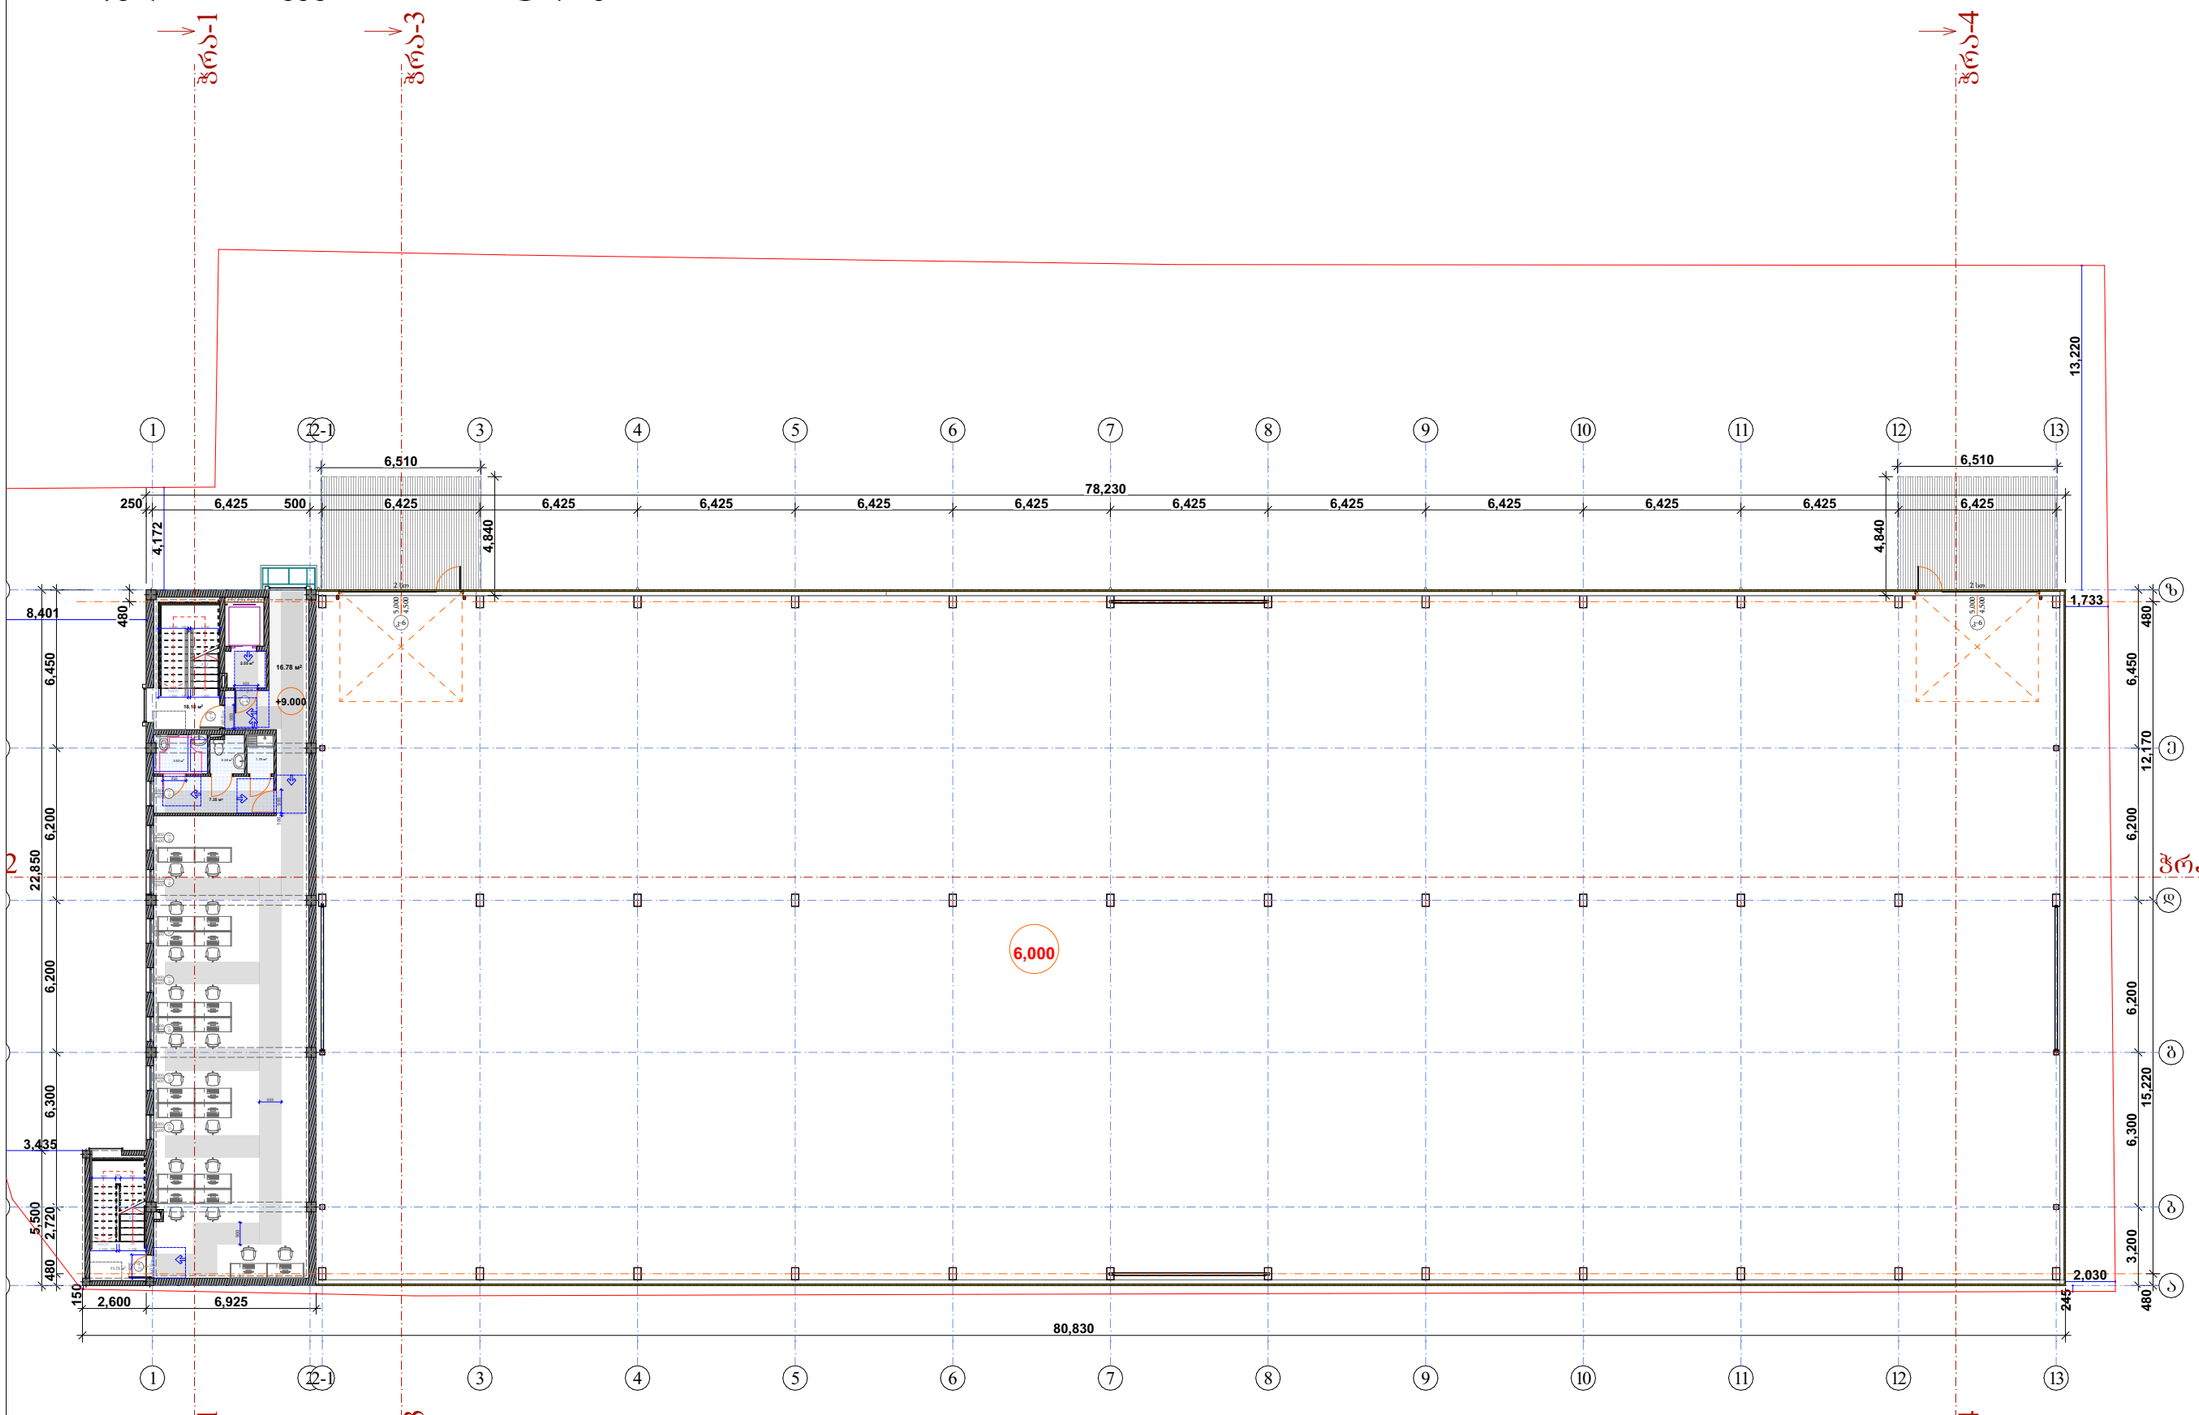


პირობითი აღნიშვნები


მისაწვდომი სვლაგეზი

მოსარიალებელი სივრცეები


ვარიანტი 1

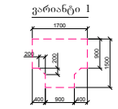

ვარიანტი 2

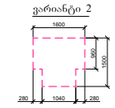


ვარიანტი 3

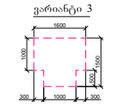


ვარიანტი 4




კარის წინ თავისუფალი სივრცე

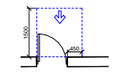


თავისუფალი სივრცე კართან მიწერილობითის - ანკაშიანი კარი წინიდან მისაწვდომი - გამოწვეთი გაღება

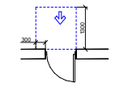


თავისუფალი სივრცე კართან მიწერილობითის - ანკაშიანი კარი წინიდან მისაწვდომი - მოწოლით გაღება

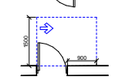


თავისუფალი სივრცე კართან მიწერილობითის - ანკაშიანი კარი ანკაშის მხრიდან მისაწვდომი - გამოწვეთი გაღება

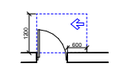


თავისუფალი სივრცე კართან მიწერილობითის - ანკაშიანი კარი საკეტის მხრიდან მისაწვდომი - გამოწვეთი გაღება

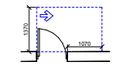

თავისუფალი სივრცე კართან მიწერილობითის - ანკაშიანი კარი ანკაშის მხრიდან მისაწვდომი - გამოწვეთი გაღება

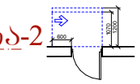

თავისუფალი სივრცე კართან მიწერილობითის - ანკაშიანი კარი საკეტის მხრიდან მისაწვდომი - მოწოლით გაღება 120 მან. თუ მოწყობილია მიმსურავი

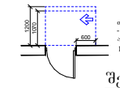


თავისუფალი სივრცე კართან მიწერილობითის - ანკაშიანი კარი ანკაშის მხრიდან მისაწვდომი - მოწოლით გაღება 120 მან. თუ მოწყობილია მიმსურავი

შენიშვნები

1. იატაკის ზედაპირები მოეწყობა ისე, რომ იქნება მდგრადი, მყარი და არასრიალა.

დამკვეთი: შპს "3G-Georgian Global Group" ს/ნ 400029036	პროექტის დასახელება: საკვები პროდუქტების საწყობი	სტატუსი	არქიტექტურული პროექტი
შემსრულებელი: შპს "კამარა" ს/ნ 416349240		სარევიზიო ისტორია	
მისამართი: თბილისი, ბარისახოს ქ, # 11 ბ ს/კ 01.11.01.017.162	ნახაზის დასახელება: მისაწვდომობის გეგმა +9.00 ნიშნულზე	არქიტექტორი: დიანა რეხვიაშვილი	
		შესრულა: დიანა რეხვიაშვილი	
	2024 წ.	მასშტაბი:	1:250
		ფორმატი: A-3 / გვერდი: 28 / ფურცლების რაოდენობა: 54	

მისაწვდომობის გეგმა +12.00 ნიშნულზე

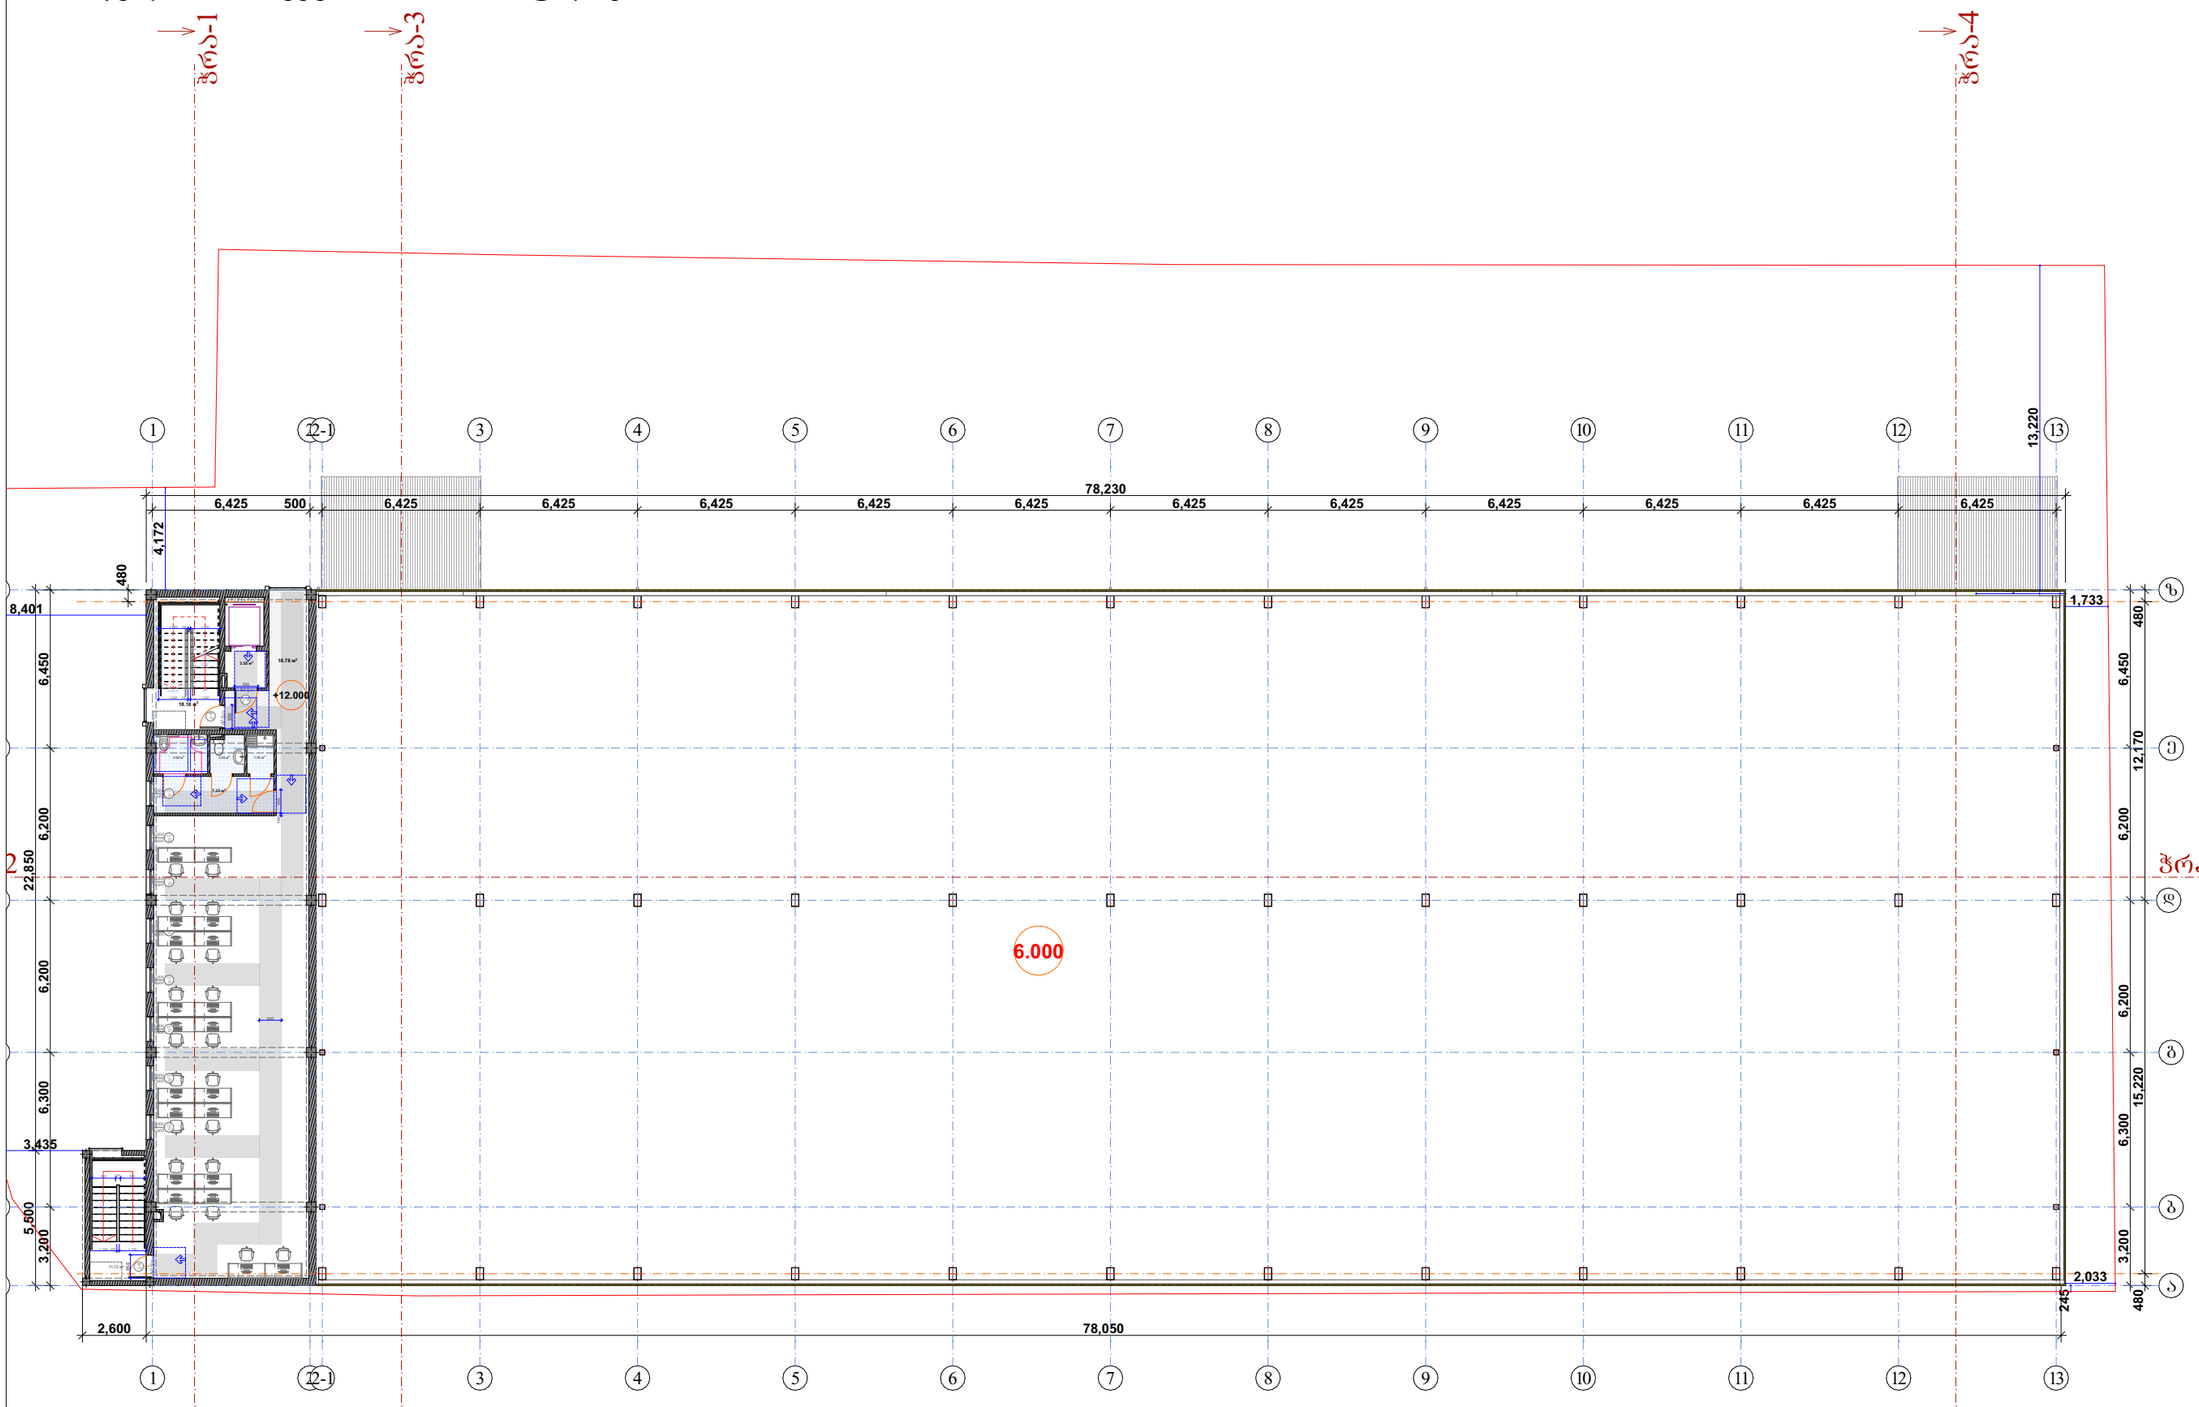


პირობითი აღნიშვნები


მისაწვდომი სვლაგეზი

მოსარიალებელი სივრცეები


ვარიანტი 1

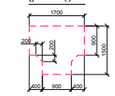


ვარიანტი 2

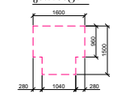


ვარიანტი 3

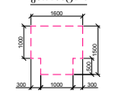


ვარიანტი 4

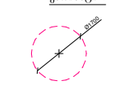


კარის წინ თავისუფალი სივრცე

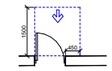


თავისუფალი სივრცე კართან მიწერტრებისთვის - ანკასახი კარი წინიდან მისაწვდომი - გამოწვეთი გაღება

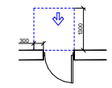


თავისუფალი სივრცე კართან მიწერტრებისთვის - ანკასახი კარი წინიდან მისაწვდომი - მოწოლილი გაღება

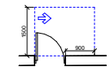


თავისუფალი სივრცე კართან მიწერტრებისთვის - ანკასახი კარი ანკასის მხრიდან მისაწვდომი - გამოწვეთი გაღება

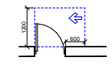


თავისუფალი სივრცე კართან მიწერტრებისთვის - ანკასახი კარი საკეტის მხრიდან მისაწვდომი - გამოწვეთი გაღება

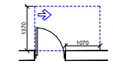

თავისუფალი სივრცე კართან მიწერტრებისთვის - ანკასახი კარი ანკასის მხრიდან მისაწვდომი - გამოწვეთი გაღება

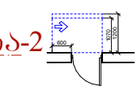

თავისუფალი სივრცე კართან მიწერტრებისთვის - ანკასახი კარი საკეტის მხრიდან მისაწვდომი - მოწოლილი გაღება 120 მან. თუ მოწყობილია მიმწურავი

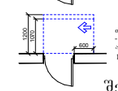


თავისუფალი სივრცე კართან მიწერტრებისთვის - ანკასახი კარი ანკასის მხრიდან მისაწვდომი - მოწოლილი გაღება 120 მან. თუ მოწყობილია მიმწურავი

შენიშვნები

1. იატაკის ზედაპირები მოეწყობა ისე, რომ იქნება მდგრადი, მყარი და არასრიალა.

დამკვეთი: შპს "3G-Georgian Global Group" ს/ნ 400029036	პროექტის დასახელება: საკვები პროდუქტების საწყობი	სტატუსი	არქიტექტურული პროექტი
შემსრულებელი: შპს "კამარა" ს/ნ 416349240		სარევიზიო ისტორია	
მისამართი: თბილისი, ბარისახოს ქ, # 11 ბ ს/კ 01.11.01.017.162	ნახაზის დასახელება: მისაწვდომობის გეგმა +12.00 ნიშნულზე	არქიტექტორი: დიანა რეხვიაშვილი	
		შესრულა: დიანა რეხვიაშვილი	
	2024 წ.	მასშტაბი: 1:250	
		ფორმატი: A-3	გვერდი: 29 / ფურცლების რაოდენობა: 54


მისაწვდომობის გეგმა +15.00 ნიშნულზე

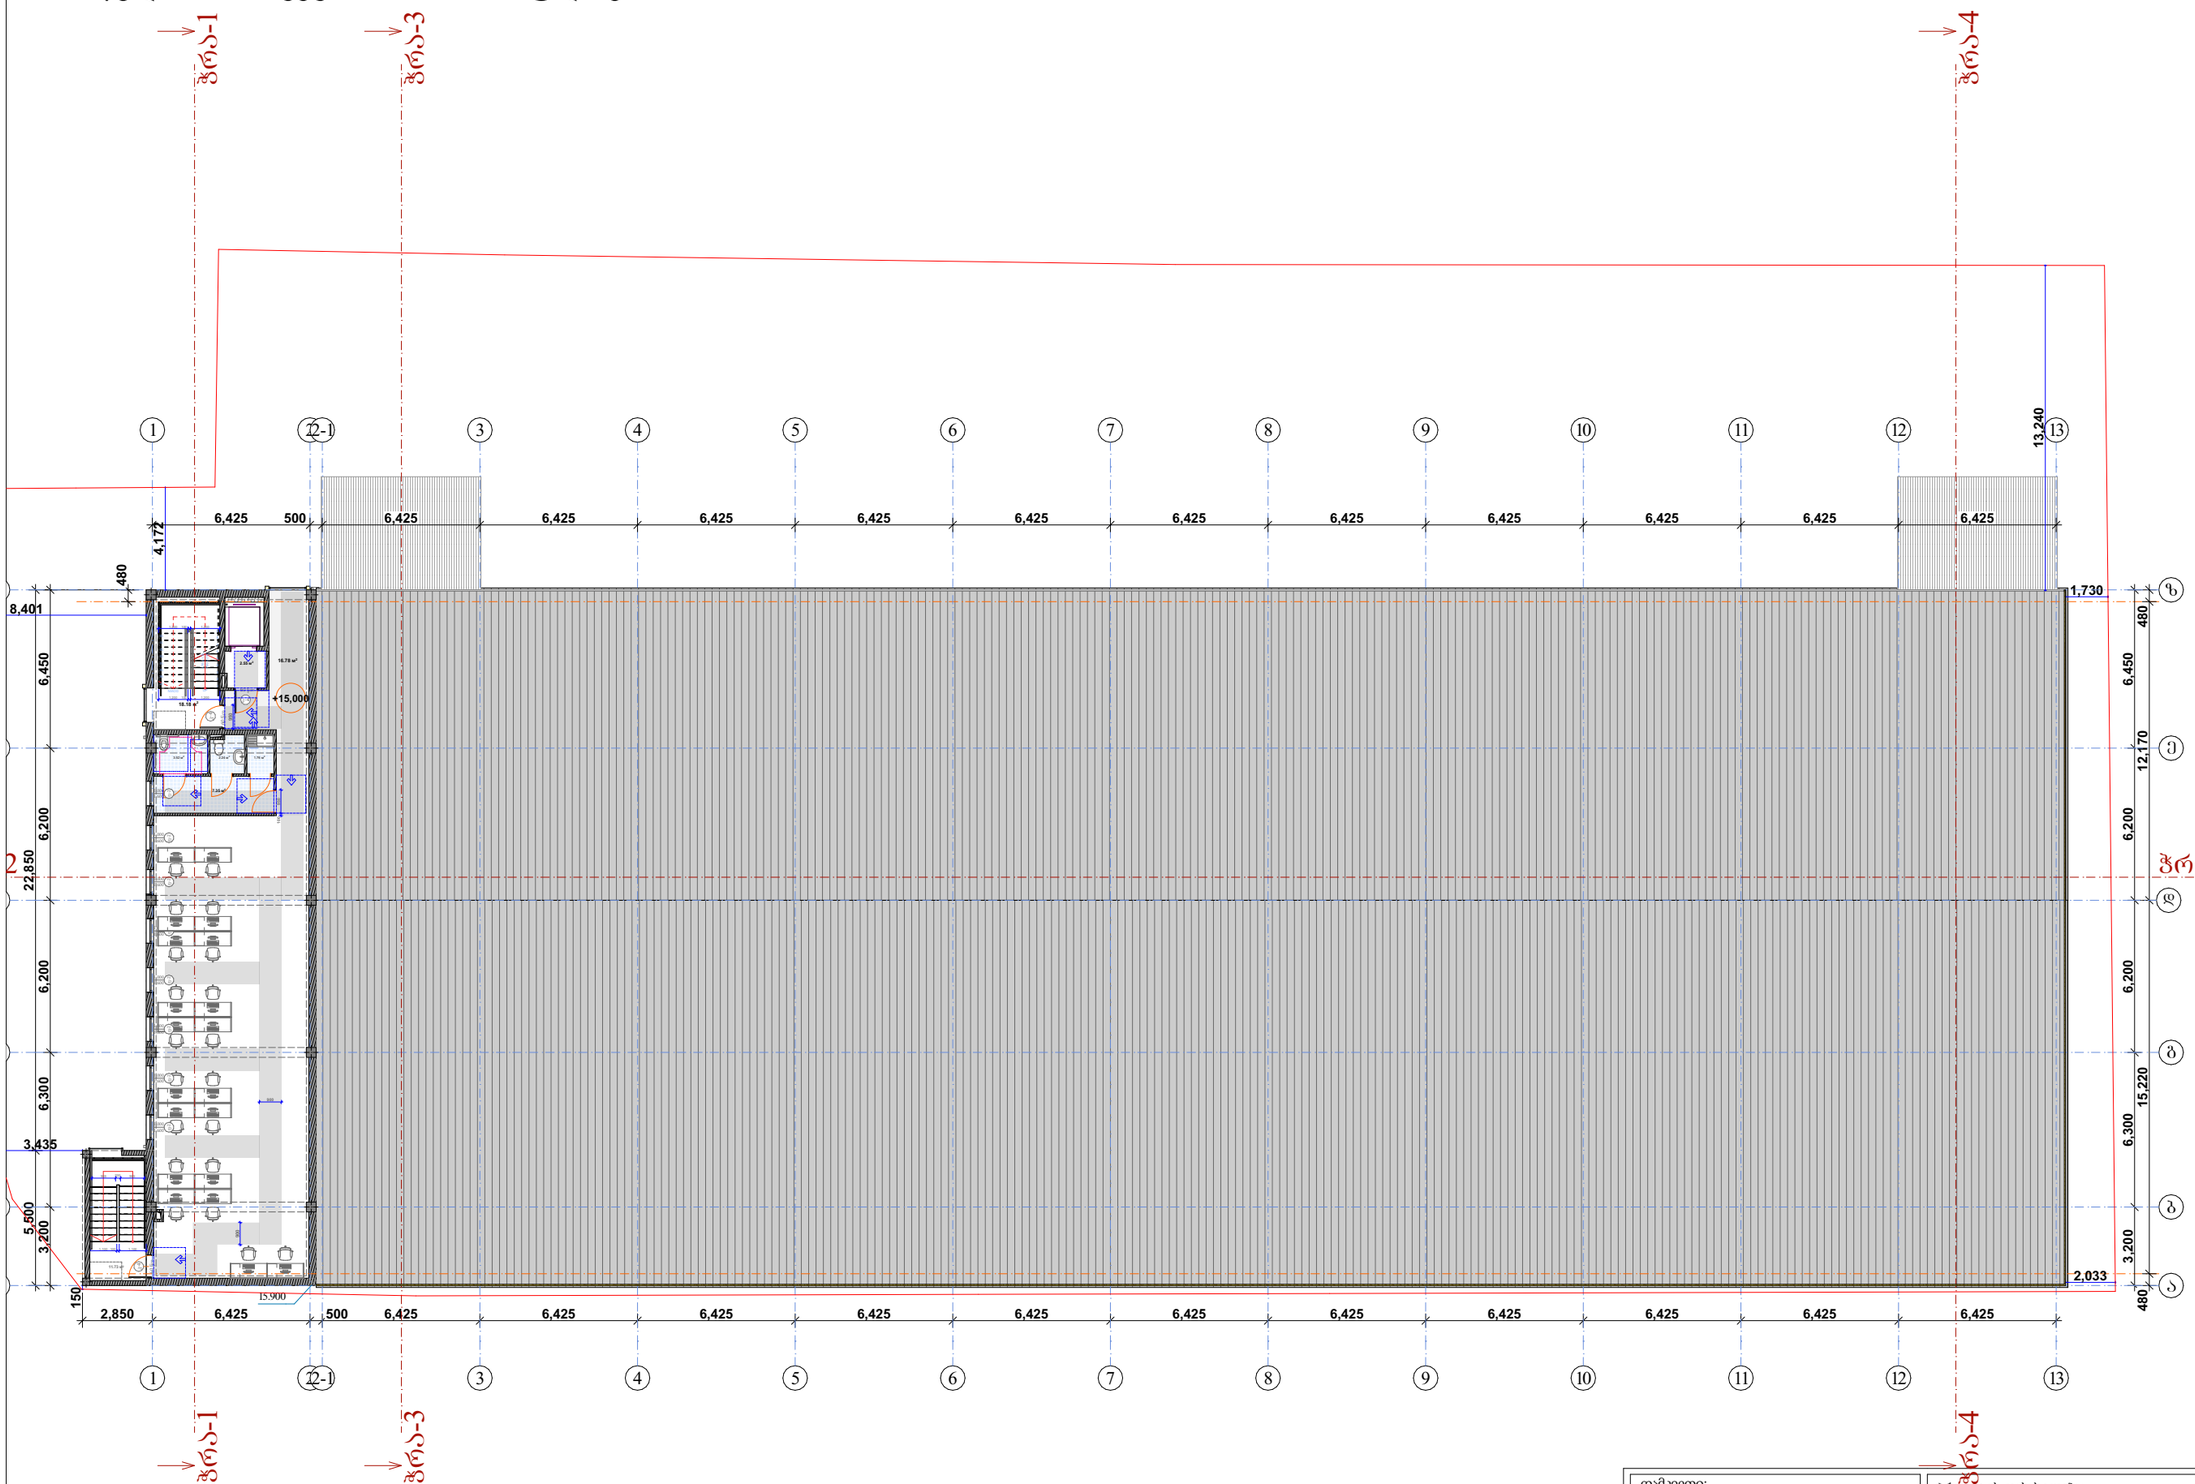


პირობითი აღნიშვნები

მისაწვდომი სვლაგეზი

მოსარიალებელი სივრცეები

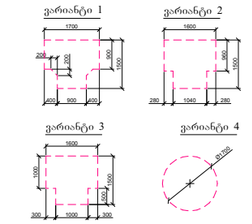

კარის წინ თავისუფალი სივრცე

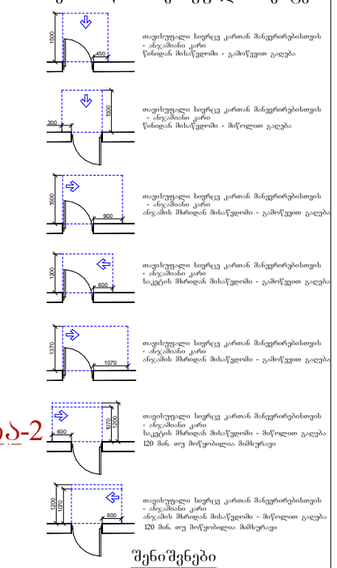

თავისუფალი სივრცე კართან მანევრირებისთვის - ანაკლასიანი კარი წინიდან მისაწვდომი - გამოწეული გაღება

თავისუფალი სივრცე კართან მანევრირებისთვის - ანაკლასიანი კარი წინიდან მისაწვდომი - მოწოლილი გაღება

თავისუფალი სივრცე კართან მანევრირებისთვის - ანაკლასიანი კარი ანაკლასის მხრიდან მისაწვდომი - გამოწეული გაღება

თავისუფალი სივრცე კართან მანევრირებისთვის - ანაკლასიანი კარი საკვების მხრიდან მისაწვდომი - გამოწეული გაღება

თავისუფალი სივრცე კართან მანევრირებისთვის - ანაკლასიანი კარი ანაკლასის მხრიდან მისაწვდომი - გამოწეული გაღება

თავისუფალი სივრცე კართან მანევრირებისთვის - ანაკლასიანი კარი საკვების მხრიდან მისაწვდომი - მოწოლილი გაღება 120 მან. თუ მოწყობილია მპმსურვი

თავისუფალი სივრცე კართან მანევრირებისთვის - ანაკლასიანი კარი ანაკლასის მხრიდან მისაწვდომი - მოწოლილი გაღება 120 მან. თუ მოწყობილია მპმსურვი


შენიშვნები

1. იატაკის ზედაპირები მოეწყობა ისე, რომ იქნება მდგრადი, მყარი და არასრიალა.

დამკვეთი: შპს "3G-Georgian Global Group" ს/ნ 400029036	პროექტის დასახელება: საკვები პროდუქტების საწყობი
შემსრულებელი: შპს "კამარა" ს/ნ 416349240	ნახაზის დასახელება: მისაწვდომობის გეგმა +15.00 ნიშნულზე
მისამართი: თბილისი, ბარისახოს ქ, # 11 ბ ს/კ 01.11.01.017.162	2024 წ.

სტატუსი	არქიტექტურული პროექტი	
სარევიზიო ისტორია		
არქიტექტორი: დიანა რეხვიაშვილი		
შესრულა: დიანა რეხვიაშვილი		
მასშტაბი:	1:250	
ფორმატი: A-3	გვერდი: 30	ფურცლების რაოდენობა: 54


მისაწვდომობის გეგმა +18,000 ნიშნულზე

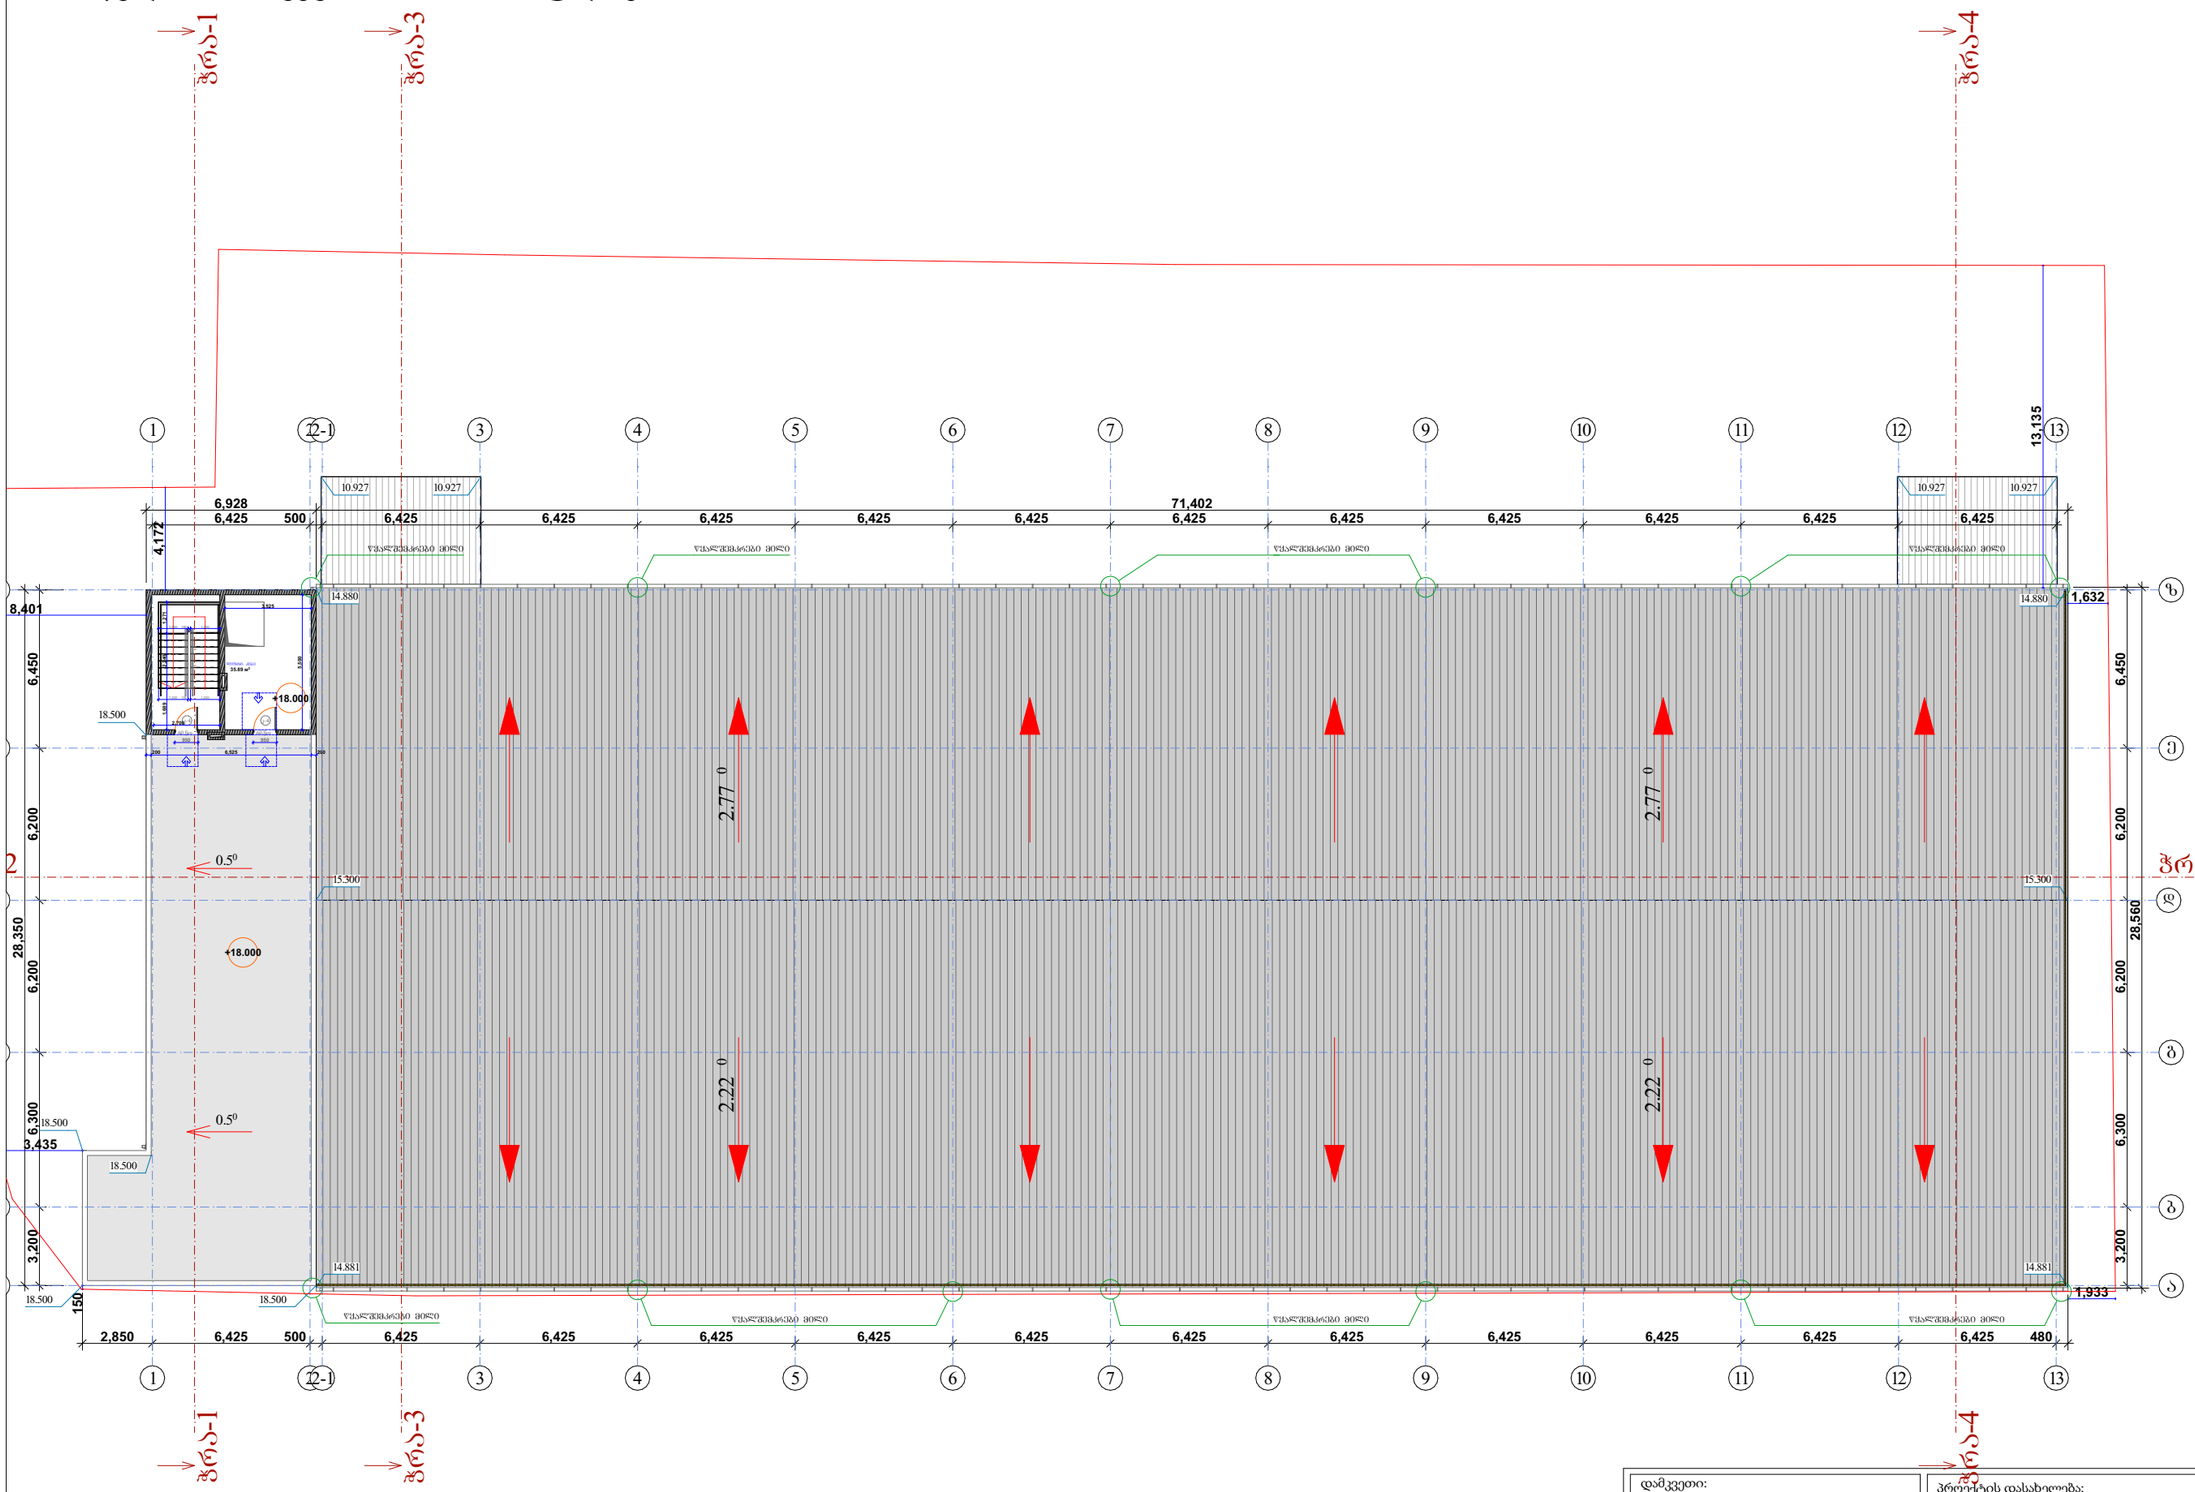


პირობითი აღნიშვნები

მისაწვდომი სვლაგეზი

მოსარიალებელი სივრცეები

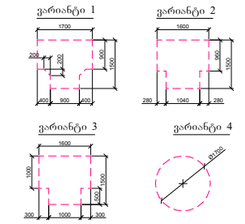

კარის წინ თავისუფალი სივრცე

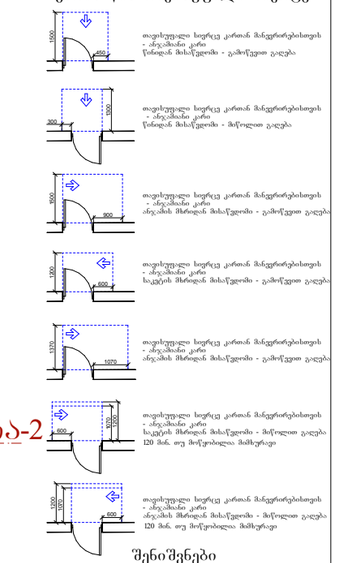

თავისუფალი სივრცე კართან მანევრირებისთვის - ანაკლასიანი კარი წინიდან მისაწვდომი - გამოწვეული გაღება

თავისუფალი სივრცე კართან მანევრირებისთვის - ანაკლასიანი კარი წინიდან მისაწვდომი - მოწოლით გაღება

თავისუფალი სივრცე კართან მანევრირებისთვის - ანაკლასიანი კარი ანაკლიის მხრიდან მისაწვდომი - გამოწვეული გაღება

თავისუფალი სივრცე კართან მანევრირებისთვის - ანაკლასიანი კარი სატვრის მხრიდან მისაწვდომი - გამოწვეული გაღება

თავისუფალი სივრცე კართან მანევრირებისთვის - ანაკლასიანი კარი ანაკლიის მხრიდან მისაწვდომი - გამოწვეული გაღება

თავისუფალი სივრცე კართან მანევრირებისთვის - ანაკლასიანი კარი სატვრის მხრიდან მისაწვდომი - მოწოლით გაღება 120 მან. თუ მოწყობილია მომსურავი

თავისუფალი სივრცე კართან მანევრირებისთვის - ანაკლასიანი კარი ანაკლიის მხრიდან მისაწვდომი - მოწოლით გაღება 120 მან. თუ მოწყობილია მომსურავი


შენიშვნები

1. იატაკის ზედაპირები მოეწყობა ისე, რომ იქნება მდგრადი, მყარი და არასრიალა.


დამკვეთი: შპს "3G-Georgian Global Group" ს/ნ 400029036	პროექტის დასახელება: საკვები პროდუქტების საწყობი	სტატუსი	არქიტექტურული პროექტი
შემსრულებელი: შპს "კამარა" ს/ნ 416349240		სარევიზიო ისტორია	
მისამართი: თბილისი, ბარისახოს ქ, # 11 ბ ს/კ 01.11.01.017.162	ნახაზის დასახელება: მისაწვდომობის გეგმა +18,000 ნიშნულზე	არქიტექტორი: დიანა რეხვიაშვილი	
		შეასრულა: დიანა რეხვიაშვილი	
	2024 წ.	მასშტაბი:	
		ფორმატი: A-3	გვერდი: 31
		ფურცლების რაოდენობა:	54

სანკვანძების მისაწვდომობის გეგმა


მისაწვდომი ტუალეტი

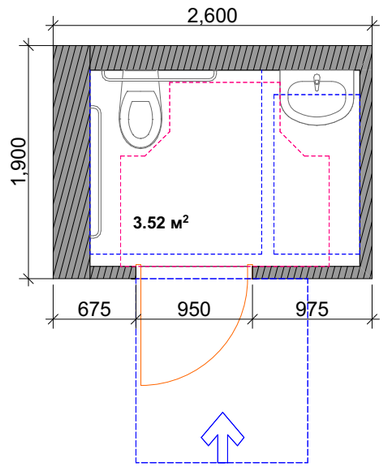


თავისუფალი სივრცე კართან მანევრირებისთვის
ანჯამიანი კარი
ანჯამის მხრიდან მისაწვდომი - მიწოლით გაღება

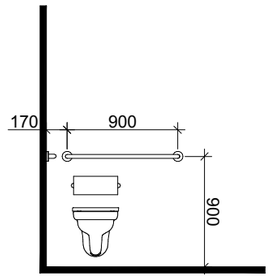


T ფორმის მოსატრიალებელი სივრცე
ვარიანტი 1

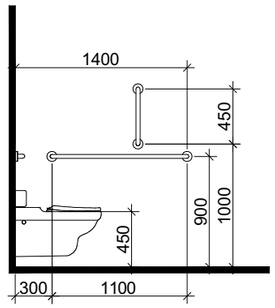



ხელსაბანის მდებარეობა

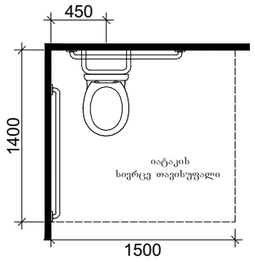


თავისუფალი სივრცე ჯიხის ფალანგისთვის

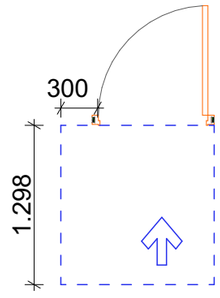

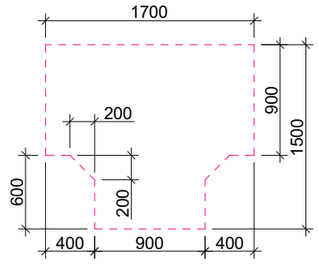

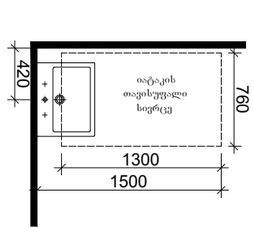

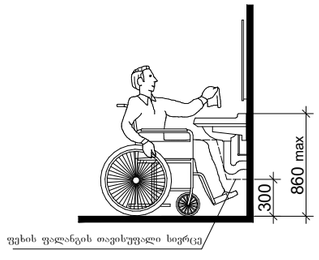


პირობითი აღნიშვნები


მისაწვდომი სველიგეზი

მოსატრიალებელი სივრცეები


ვარიანტი 1

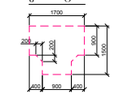


ვარიანტი 2

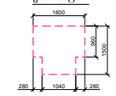


ვარიანტი 3

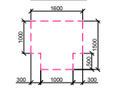


ვარიანტი 4

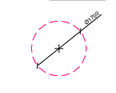


კარის წინ თავისუფალი სივრცე

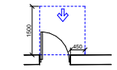


თავისუფალი სივრცე კართან მანევრირებისთვის
- ანჯამიანი კარი
წინიდან მისაწვდომი - გამოწევით გაღება

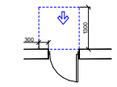


თავისუფალი სივრცე კართან მანევრირებისთვის
- ანჯამიანი კარი
წინიდან მისაწვდომი - მიწოლით გაღება

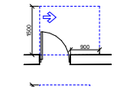


თავისუფალი სივრცე კართან მანევრირებისთვის
- ანჯამიანი კარი
ანჯამის მხრიდან მისაწვდომი - გამოწევით გაღება

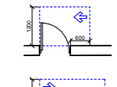


თავისუფალი სივრცე კართან მანევრირებისთვის
- ანჯამიანი კარი
საკვების მხრიდან მისაწვდომი - გამოწევით გაღება

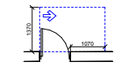


თავისუფალი სივრცე კართან მანევრირებისთვის
- ანჯამიანი კარი
ანჯამის მხრიდან მისაწვდომი - გამოწევით გაღება

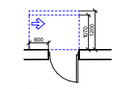

თავისუფალი სივრცე კართან მანევრირებისთვის
- ანჯამიანი კარი
საკვების მხრიდან მისაწვდომი - მიწოლით გაღება
120 მან. თუ მიწყობილია მაშინარი

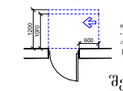

თავისუფალი სივრცე კართან მანევრირებისთვის
- ანჯამიანი კარი
ანჯამის მხრიდან მისაწვდომი - მიწოლით გაღება
120 მან. თუ მიწყობილია მაშინარი

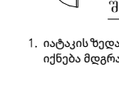



შენიშვნები


1. იატაკის ზედაპირები მოეწყობა ისე, რომ იქნება მდგრადი, მყარი და არასრიალა.

დამკვეთი: შპს "3G-Georgian Global Group" ს/ნ 400029036	პროექტის დასახელება: საკვები პროდუქტების საწყობი	სტატუსი	არქიტექტურული პროექტი
		სარევიზიო ისტორია	
შემსრულებელი: შპს "კამარა" ს/ნ 416349240		არქიტექტორი: დიანა რეხვიაშვილი	
მისამართი: თბილისი, ბარისახოს ქ, # 11 ბ ს/კ 01.11.01.017.162	ნახაზის დასახელება: სანკვანძების მისაწვდომობის გეგმა	შეასრულა: დიანა რეხვიაშვილი	
		მასშტაბი:	
	2024 წ.	ფორმატი: A-3	გვერდი: 29 / ფურცლების რაოდენობა: 47

ნიშანი პიქტოგრამებით, ამობურცული ნიშნებით და ბრაილით
განთავსდება მიოსაწვდომ ტუალეტთან კარის გვერდით

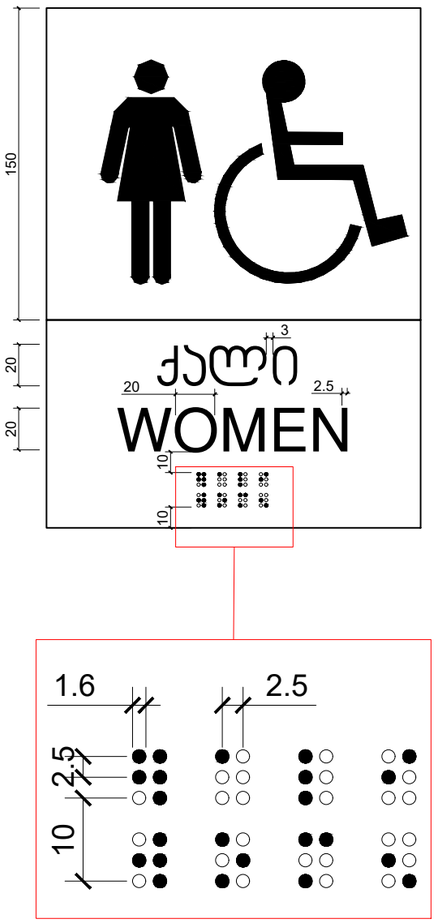

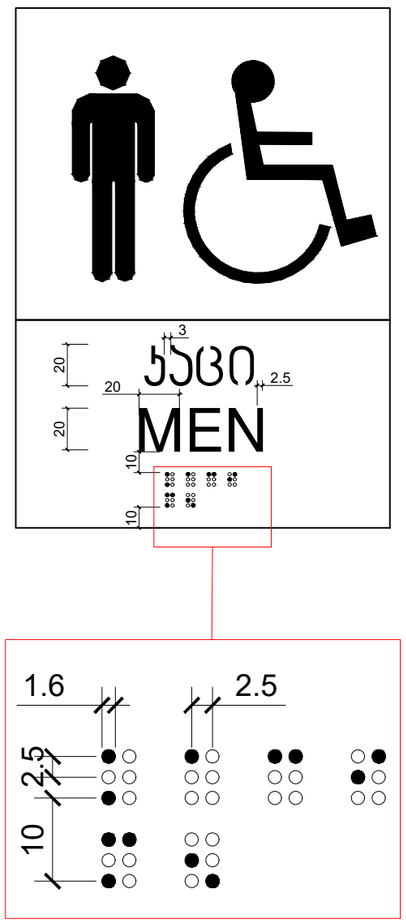

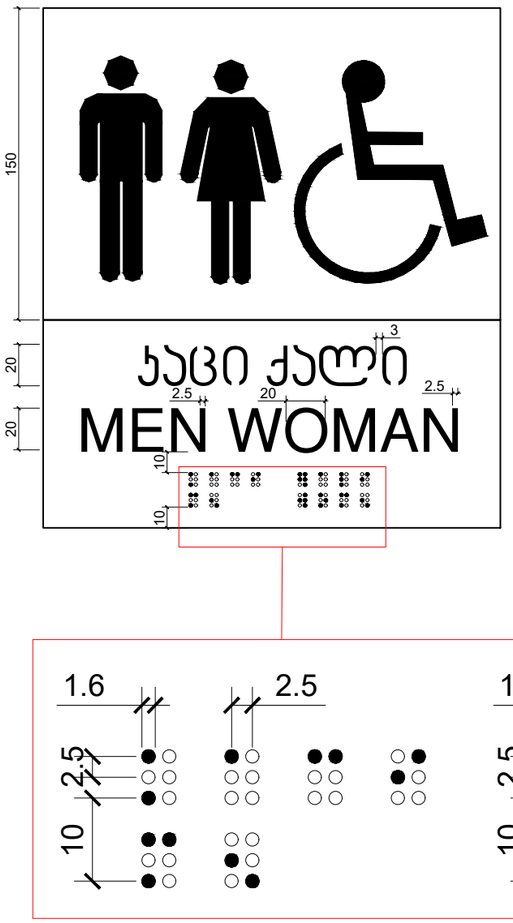





დამკვეთი: შპს "3G-Georgian Global Group" ს/ნ 400029036	პროექტის დასახელება: საკვები პროდუქტების საწყობი	სტატუსი	არქიტექტურული პროექტი
		სარევიზიო ისტორია	
შემსრულებელი: შპს "კამარა" ს/ნ 416349240	ნახაზის დასახელება: ნიშნები	არქიტექტორი: დიანა რეხვიაშვილი	
მისამართი: თბილისი, ბარისახოს ქ, # 11 ბ ს/კ 01.11.01.017.162	2024 წ.	შეასრულა: დიანა რეხვიაშვილი	
		მასშტაბი:	
		ფორმატი: A-3	გვერდი: 30
		ფურცლების რაოდენობა:	47

ნიშნები

წინხედი

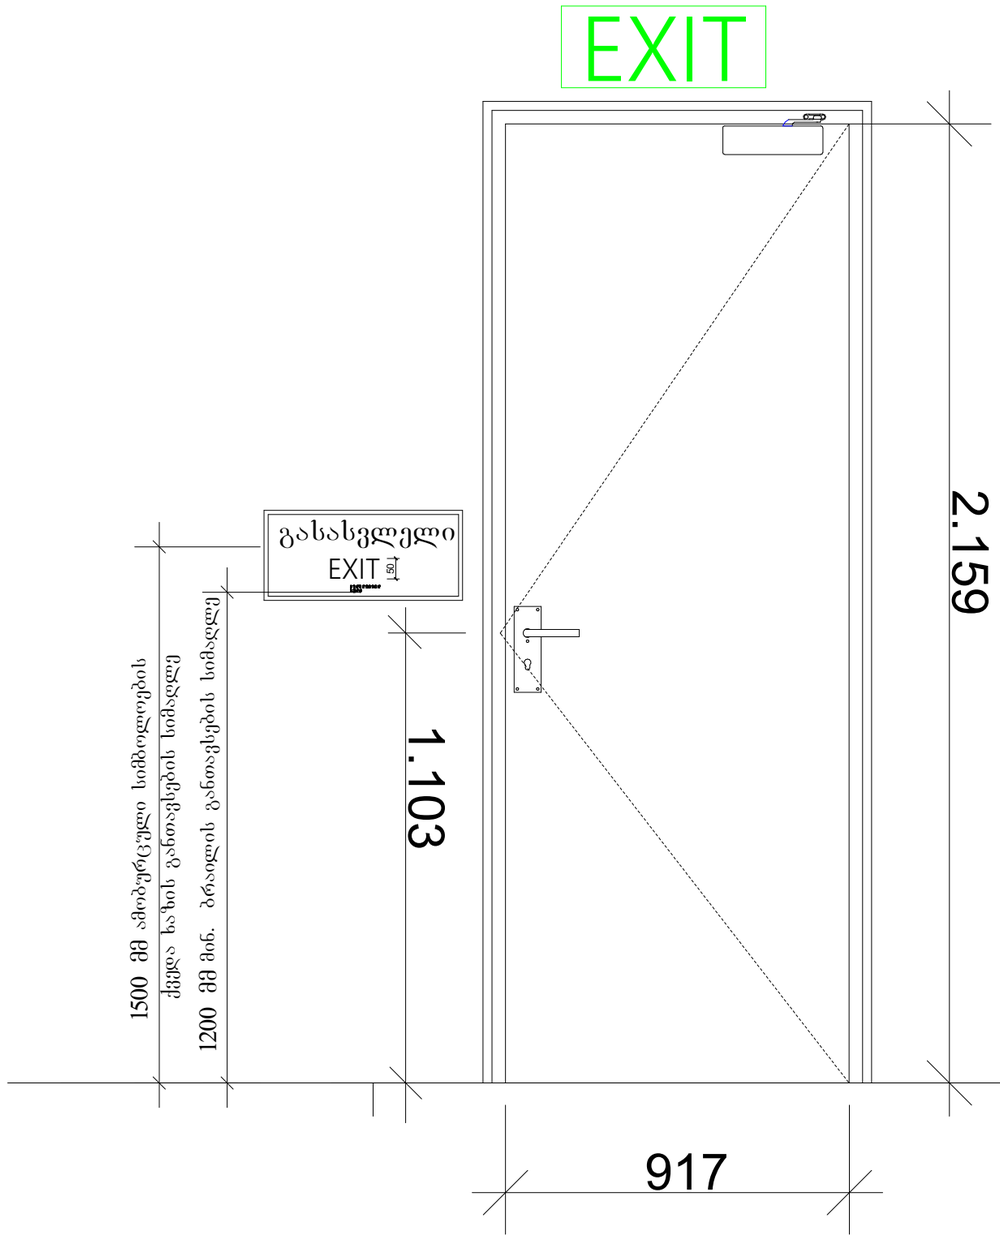

გეგმა

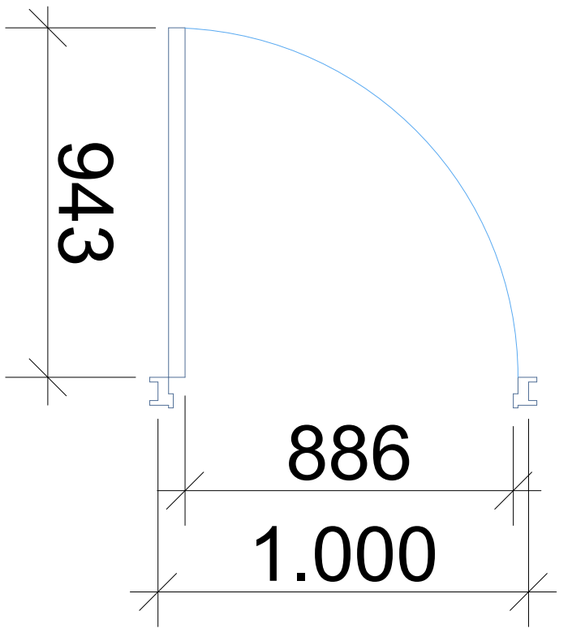


კარის თავისუფალი სიგანე არის 917 სმ,
კარს არ გააჩნია ზღურბლი


დამკვეთი: შპს "3G-Georgian Global Group" ს/ნ 400029036	პროექტის დასახელება: საკვები პროდუქტების საწყობი	სტატუსი	არქიტექტურული პროექტი
შემსრულებელი: შპს "კამარა" ს/ნ 416349240		სარევიზიო ისტორია	
	ნახაზის დასახელება: ნიშნები	არქიტექტორი: დიანა რეხვიაშვილი	
მისამართი: თბილისი, ბარისახოს ქ. # 11 ბ ს/კ 01.11.01.017.162	2024 წ.	შეასრულა: დიანა რეხვიაშვილი	
		მასშტაბი:	
		ფორმატი: A-3	გვერდი: 31
		ფურცლების რაოდენობა:	47

ნიშნები

გასასვლელის განათებული ნიშანი

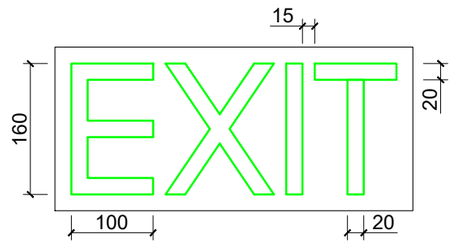

ნიშანი ამობურცული სიმბოლოებით და ბრაილით გზა-ჯიბის შესასვლელთან და გარეთ გამავალ ყველა ხართან

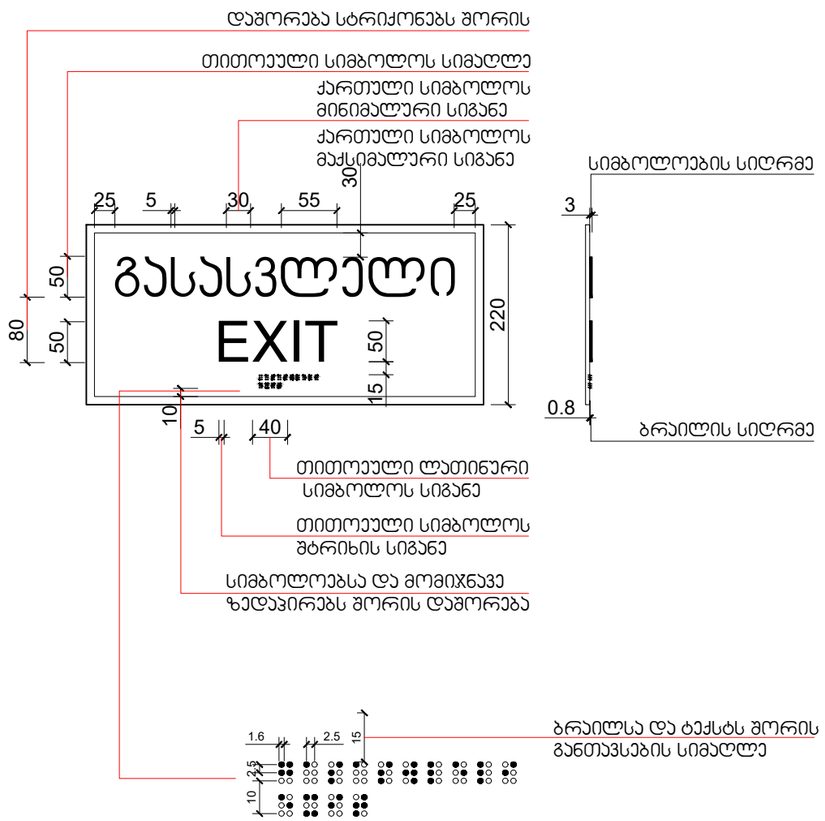

დამკვეთი: შპს "3G-Georgian Global Group" ს/ნ 400029036	პროექტის დასახელება: საკვები პროდუქტების საწყობი	სტატუსი	არქიტექტურული პროექტი
		სარევიზიო ისტორია	
შემსრულებელი: შპს "კამარა" ს/ნ 416349240		არქიტექტორი: დიანა რეხვიაშვილი	
	ნახაზის დასახელება: ნიშნები	შესრულა: დიანა რეხვიაშვილი	
მისამართი: თბილისი, ბარისახოს ქ, # 11 ბ ს/კ 01.11.01.017.162	2024 წ.	მასშტაბი:	
		ფორმატი: A-3	გვერდი: 32
		ფურცლების რაოდენობა:	47