მაჩვენებელი სიმაღლის განსაზღვრელი სქემა

A-A

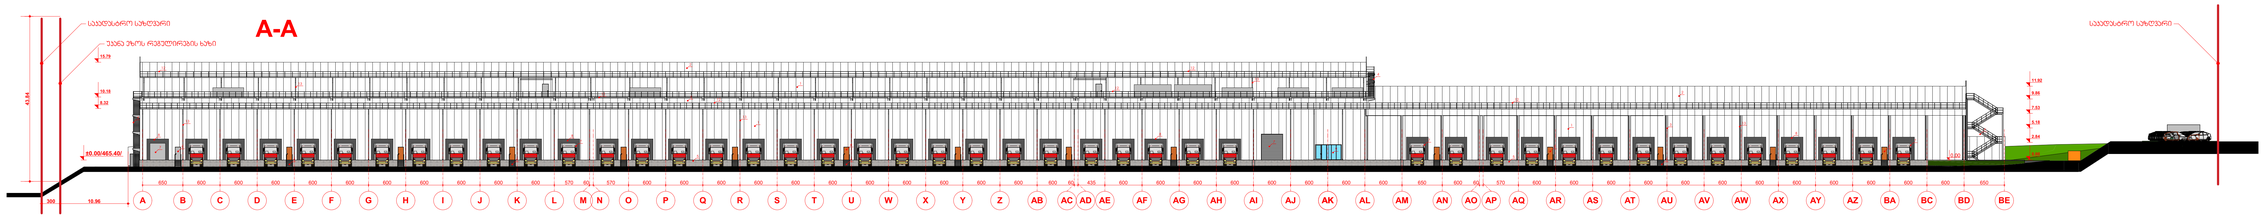

B-B

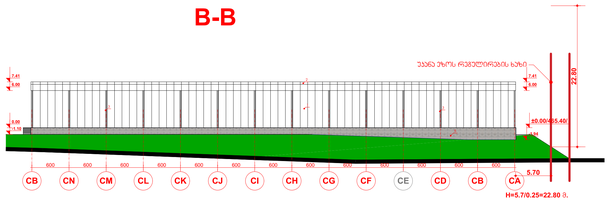

C-C

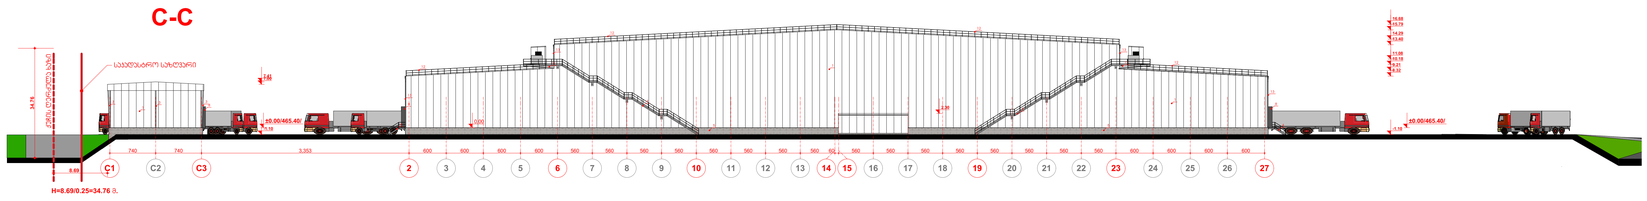

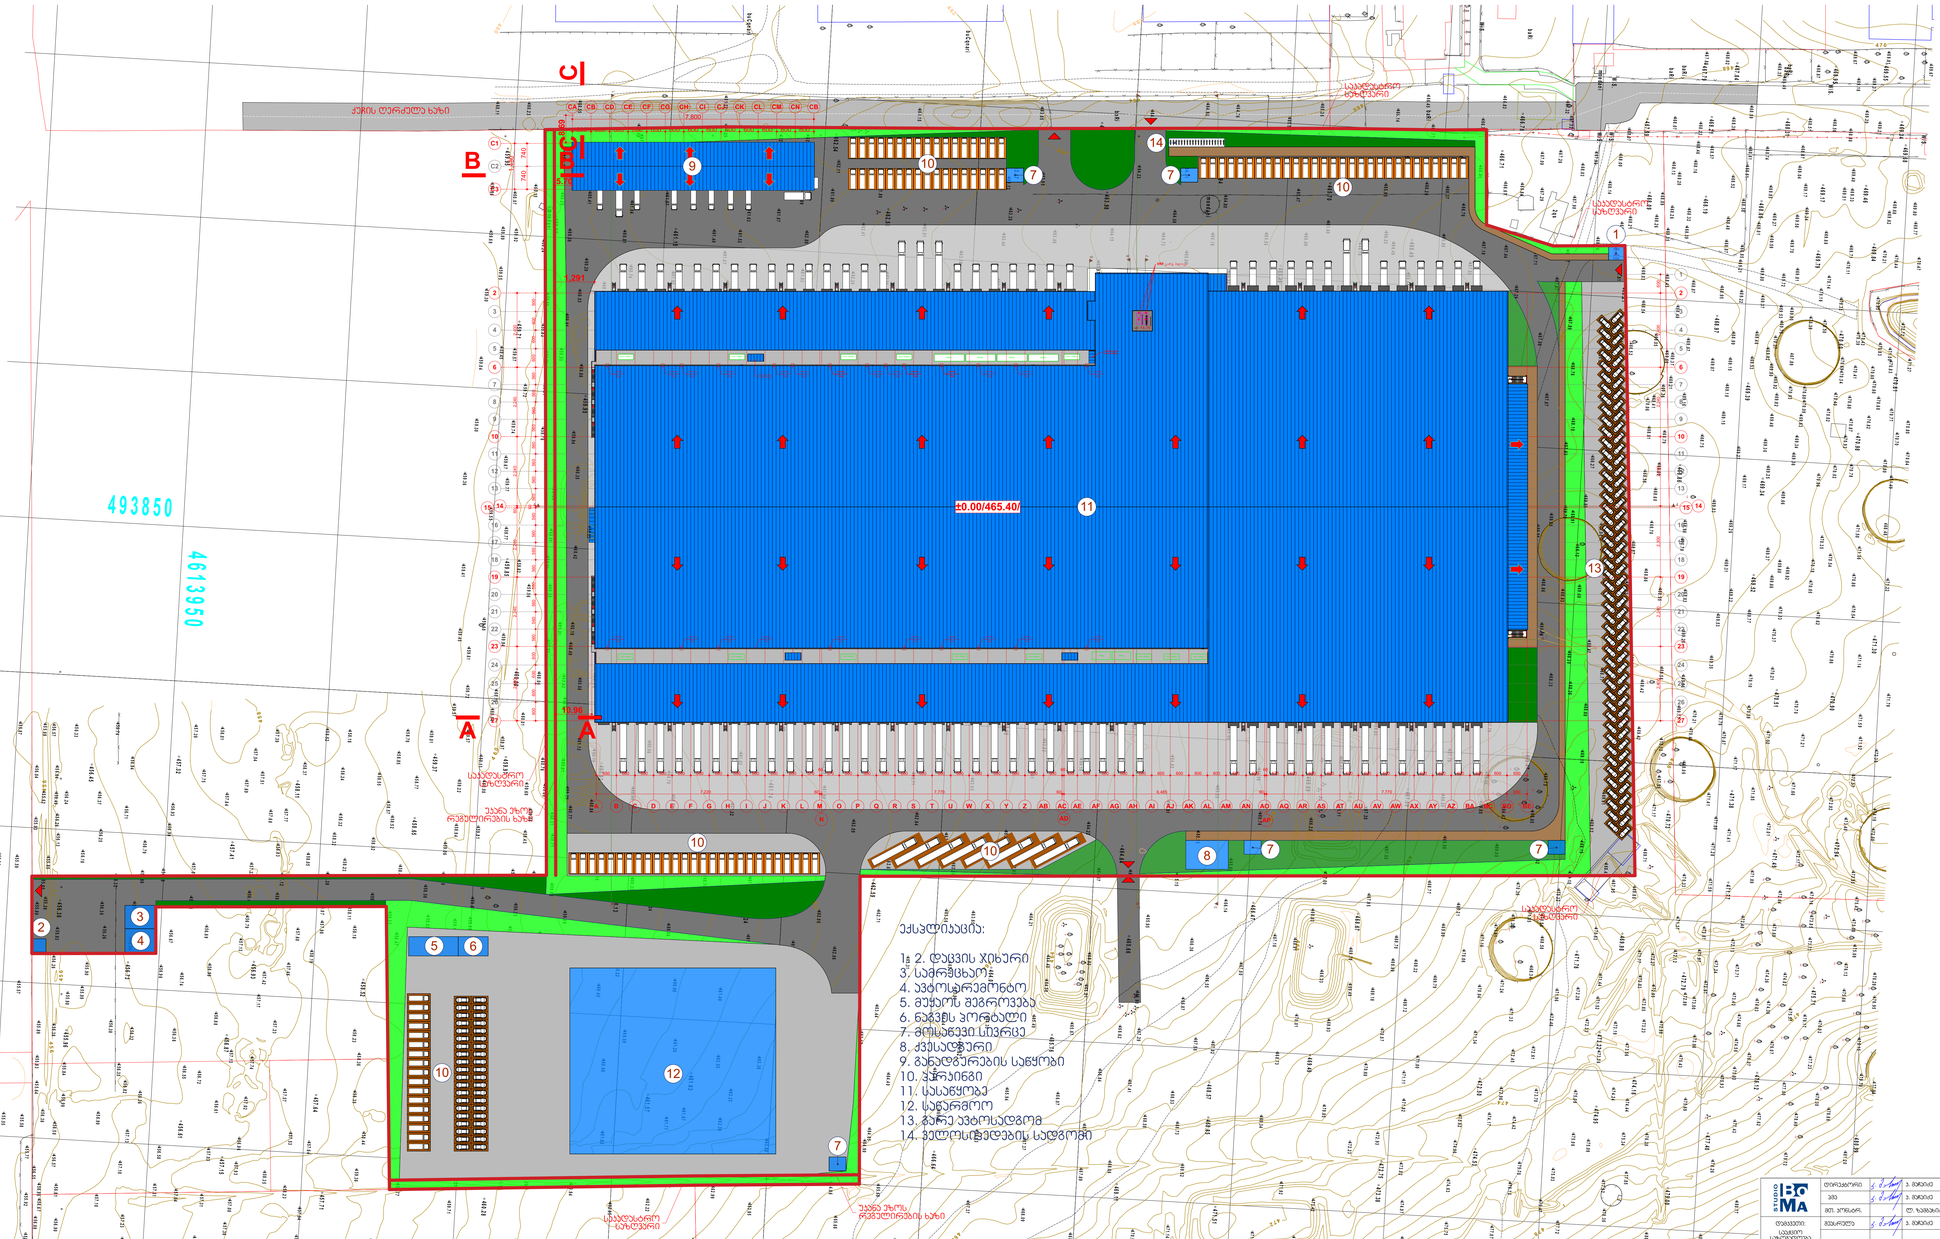

ექსპლიკაცია:

1. 2. დაცვის ჯიხური
13. ბარე ავტოსადგომი
14. ველოსიპედების სადგომი

STUDIO IBOMA	შესრულებულია			პროექტის №	14/2023
	შეამოწმა			სტადია	მ.პ.
	მთ. არქიტექტორი			ფურცლები	36-ი
	მთავარი ინჟინერი			ფურცლის №	36-
				მასშტაბი	1:100