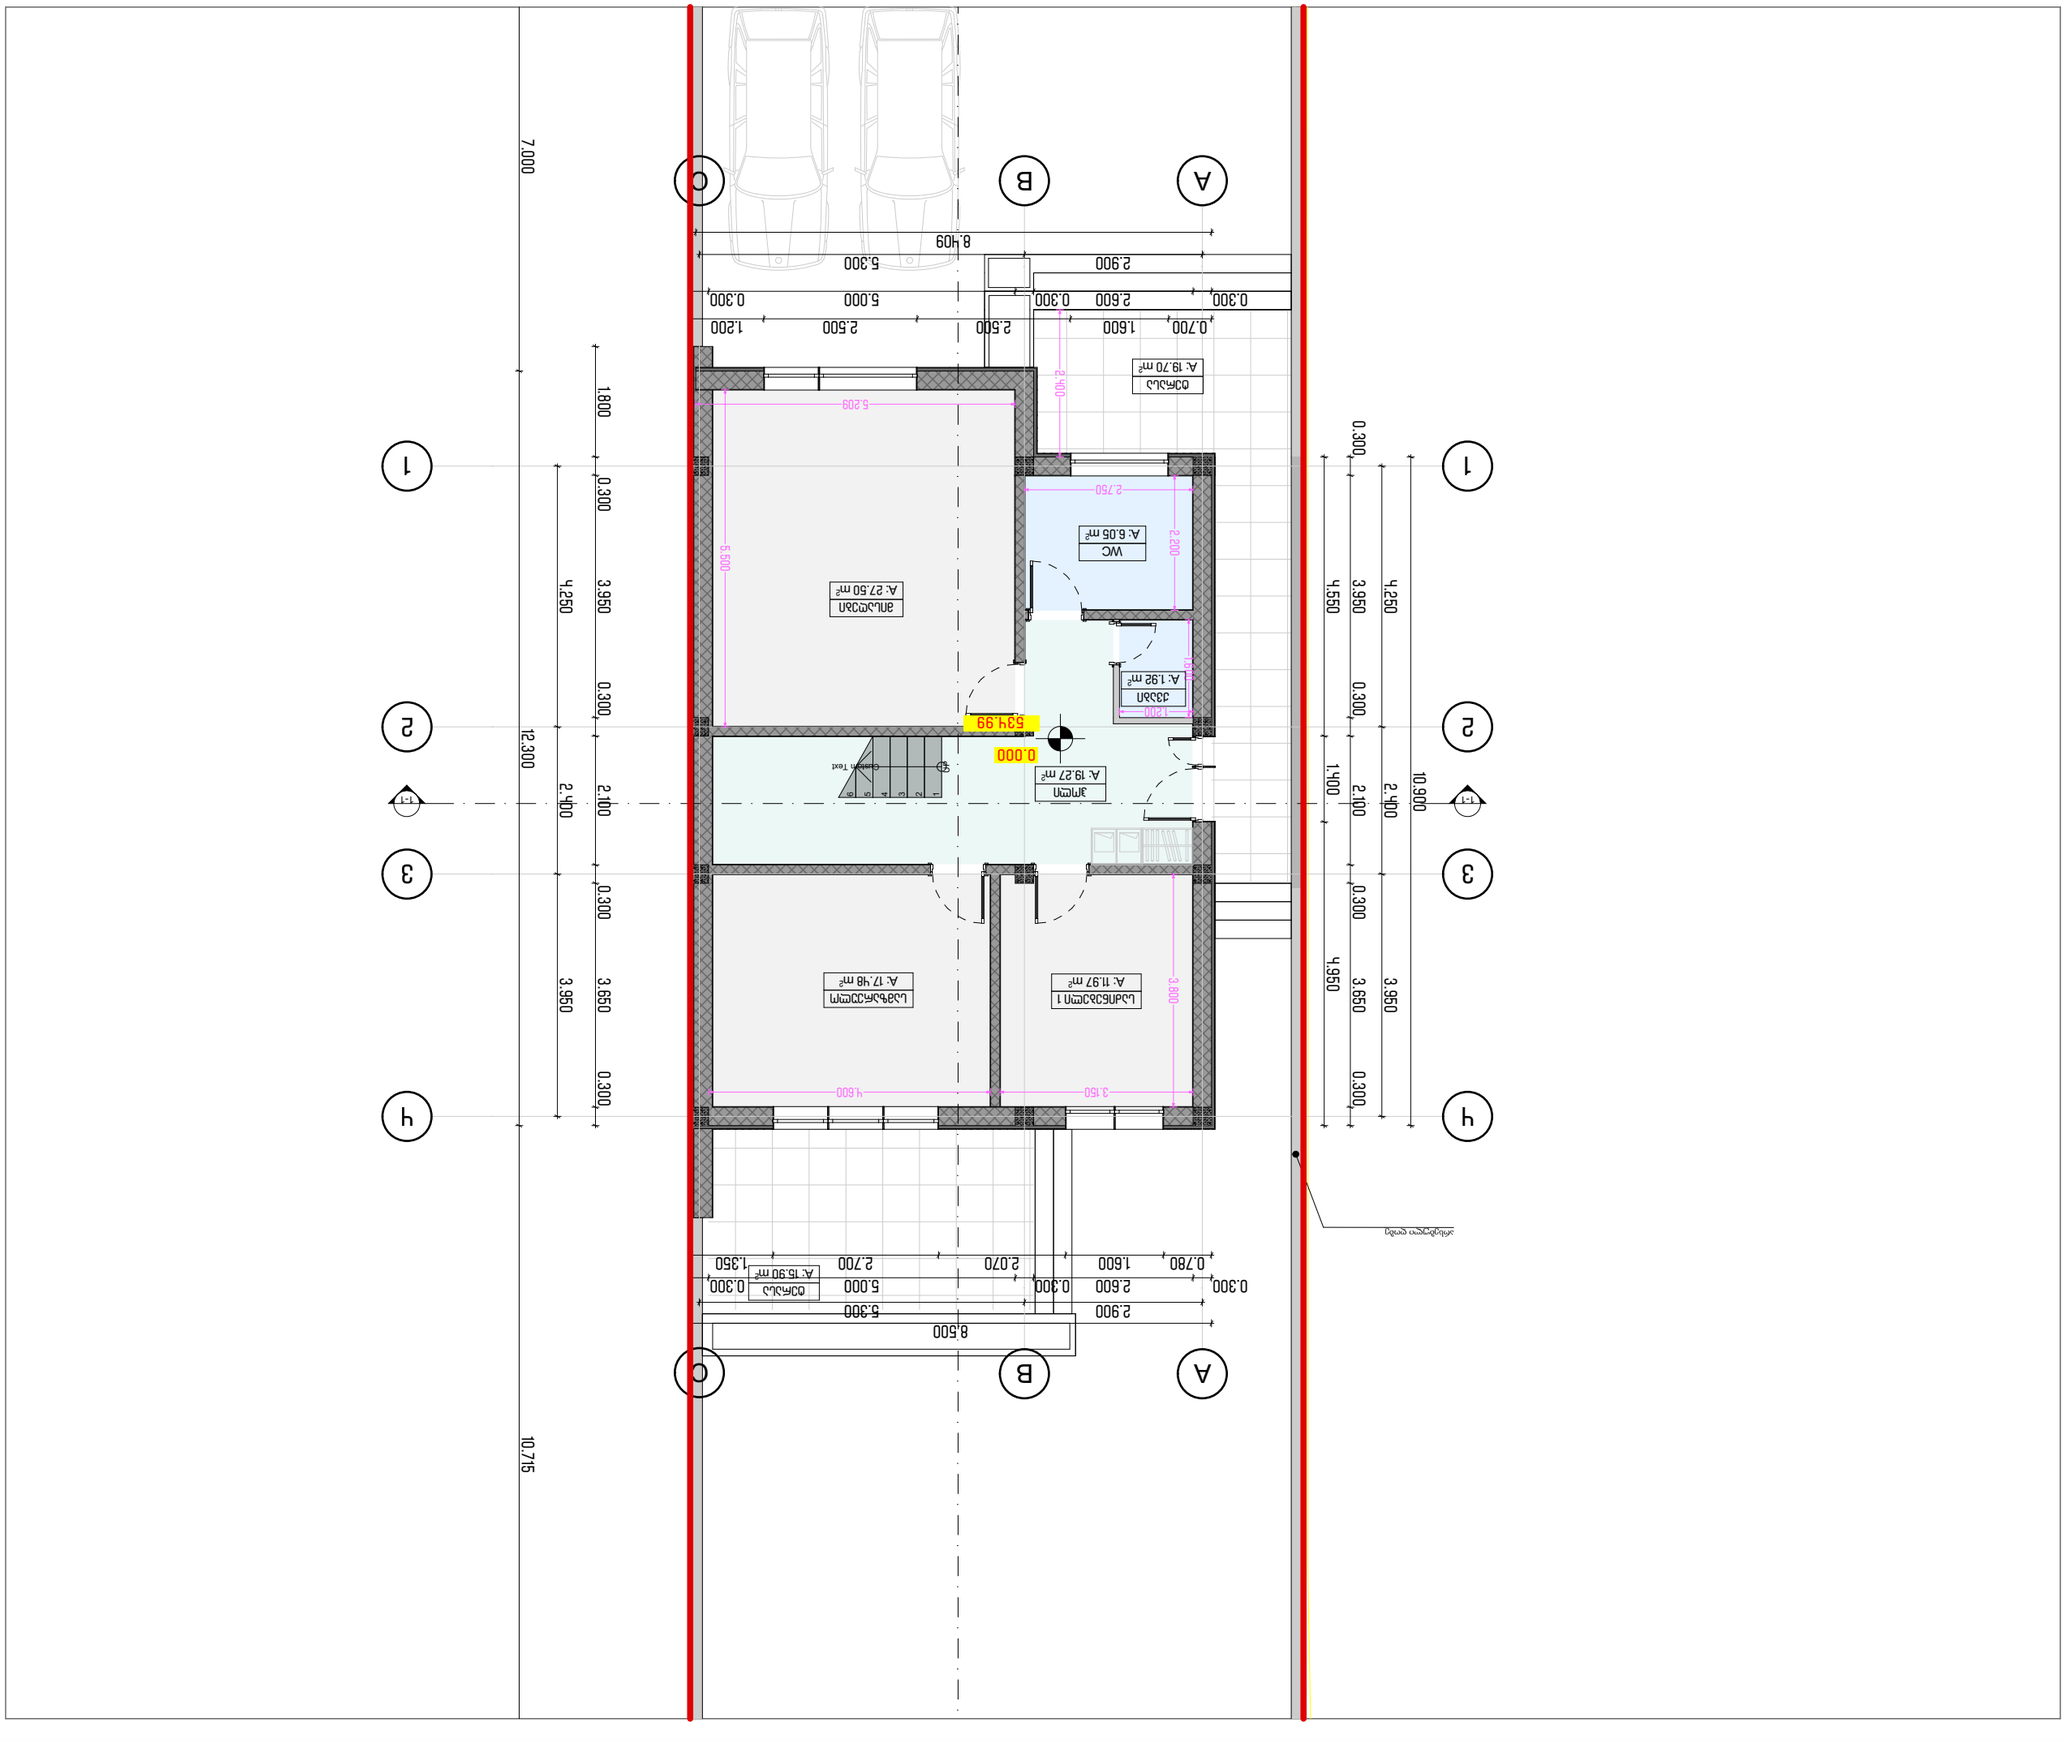


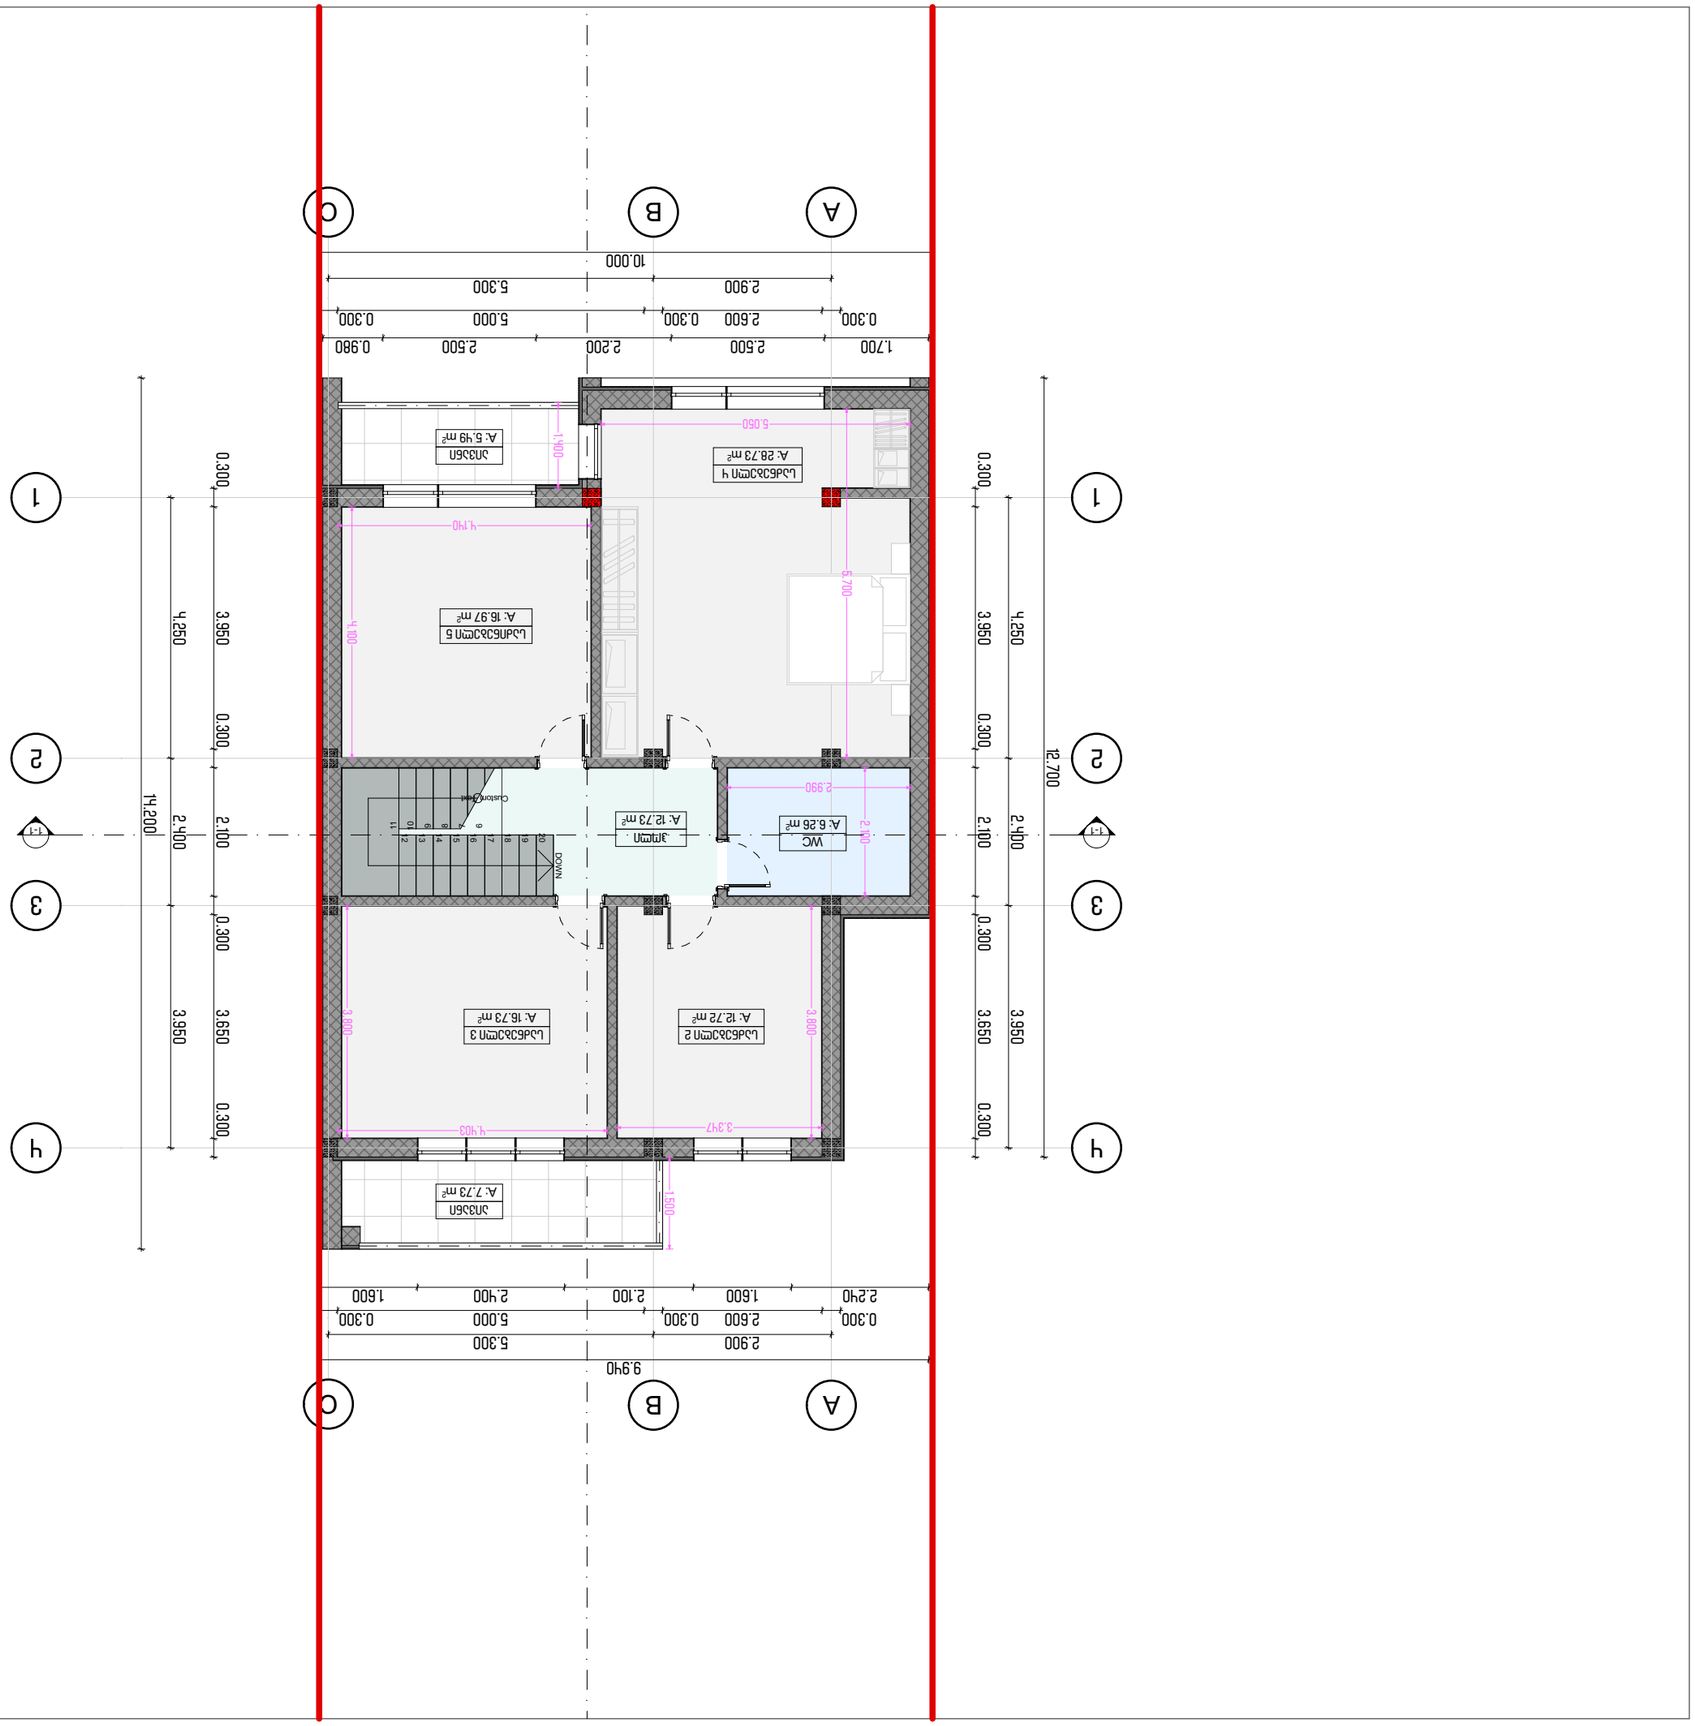



Էլ. հասցե՝ info.deinraum@gmail.com

DEIN RAUM

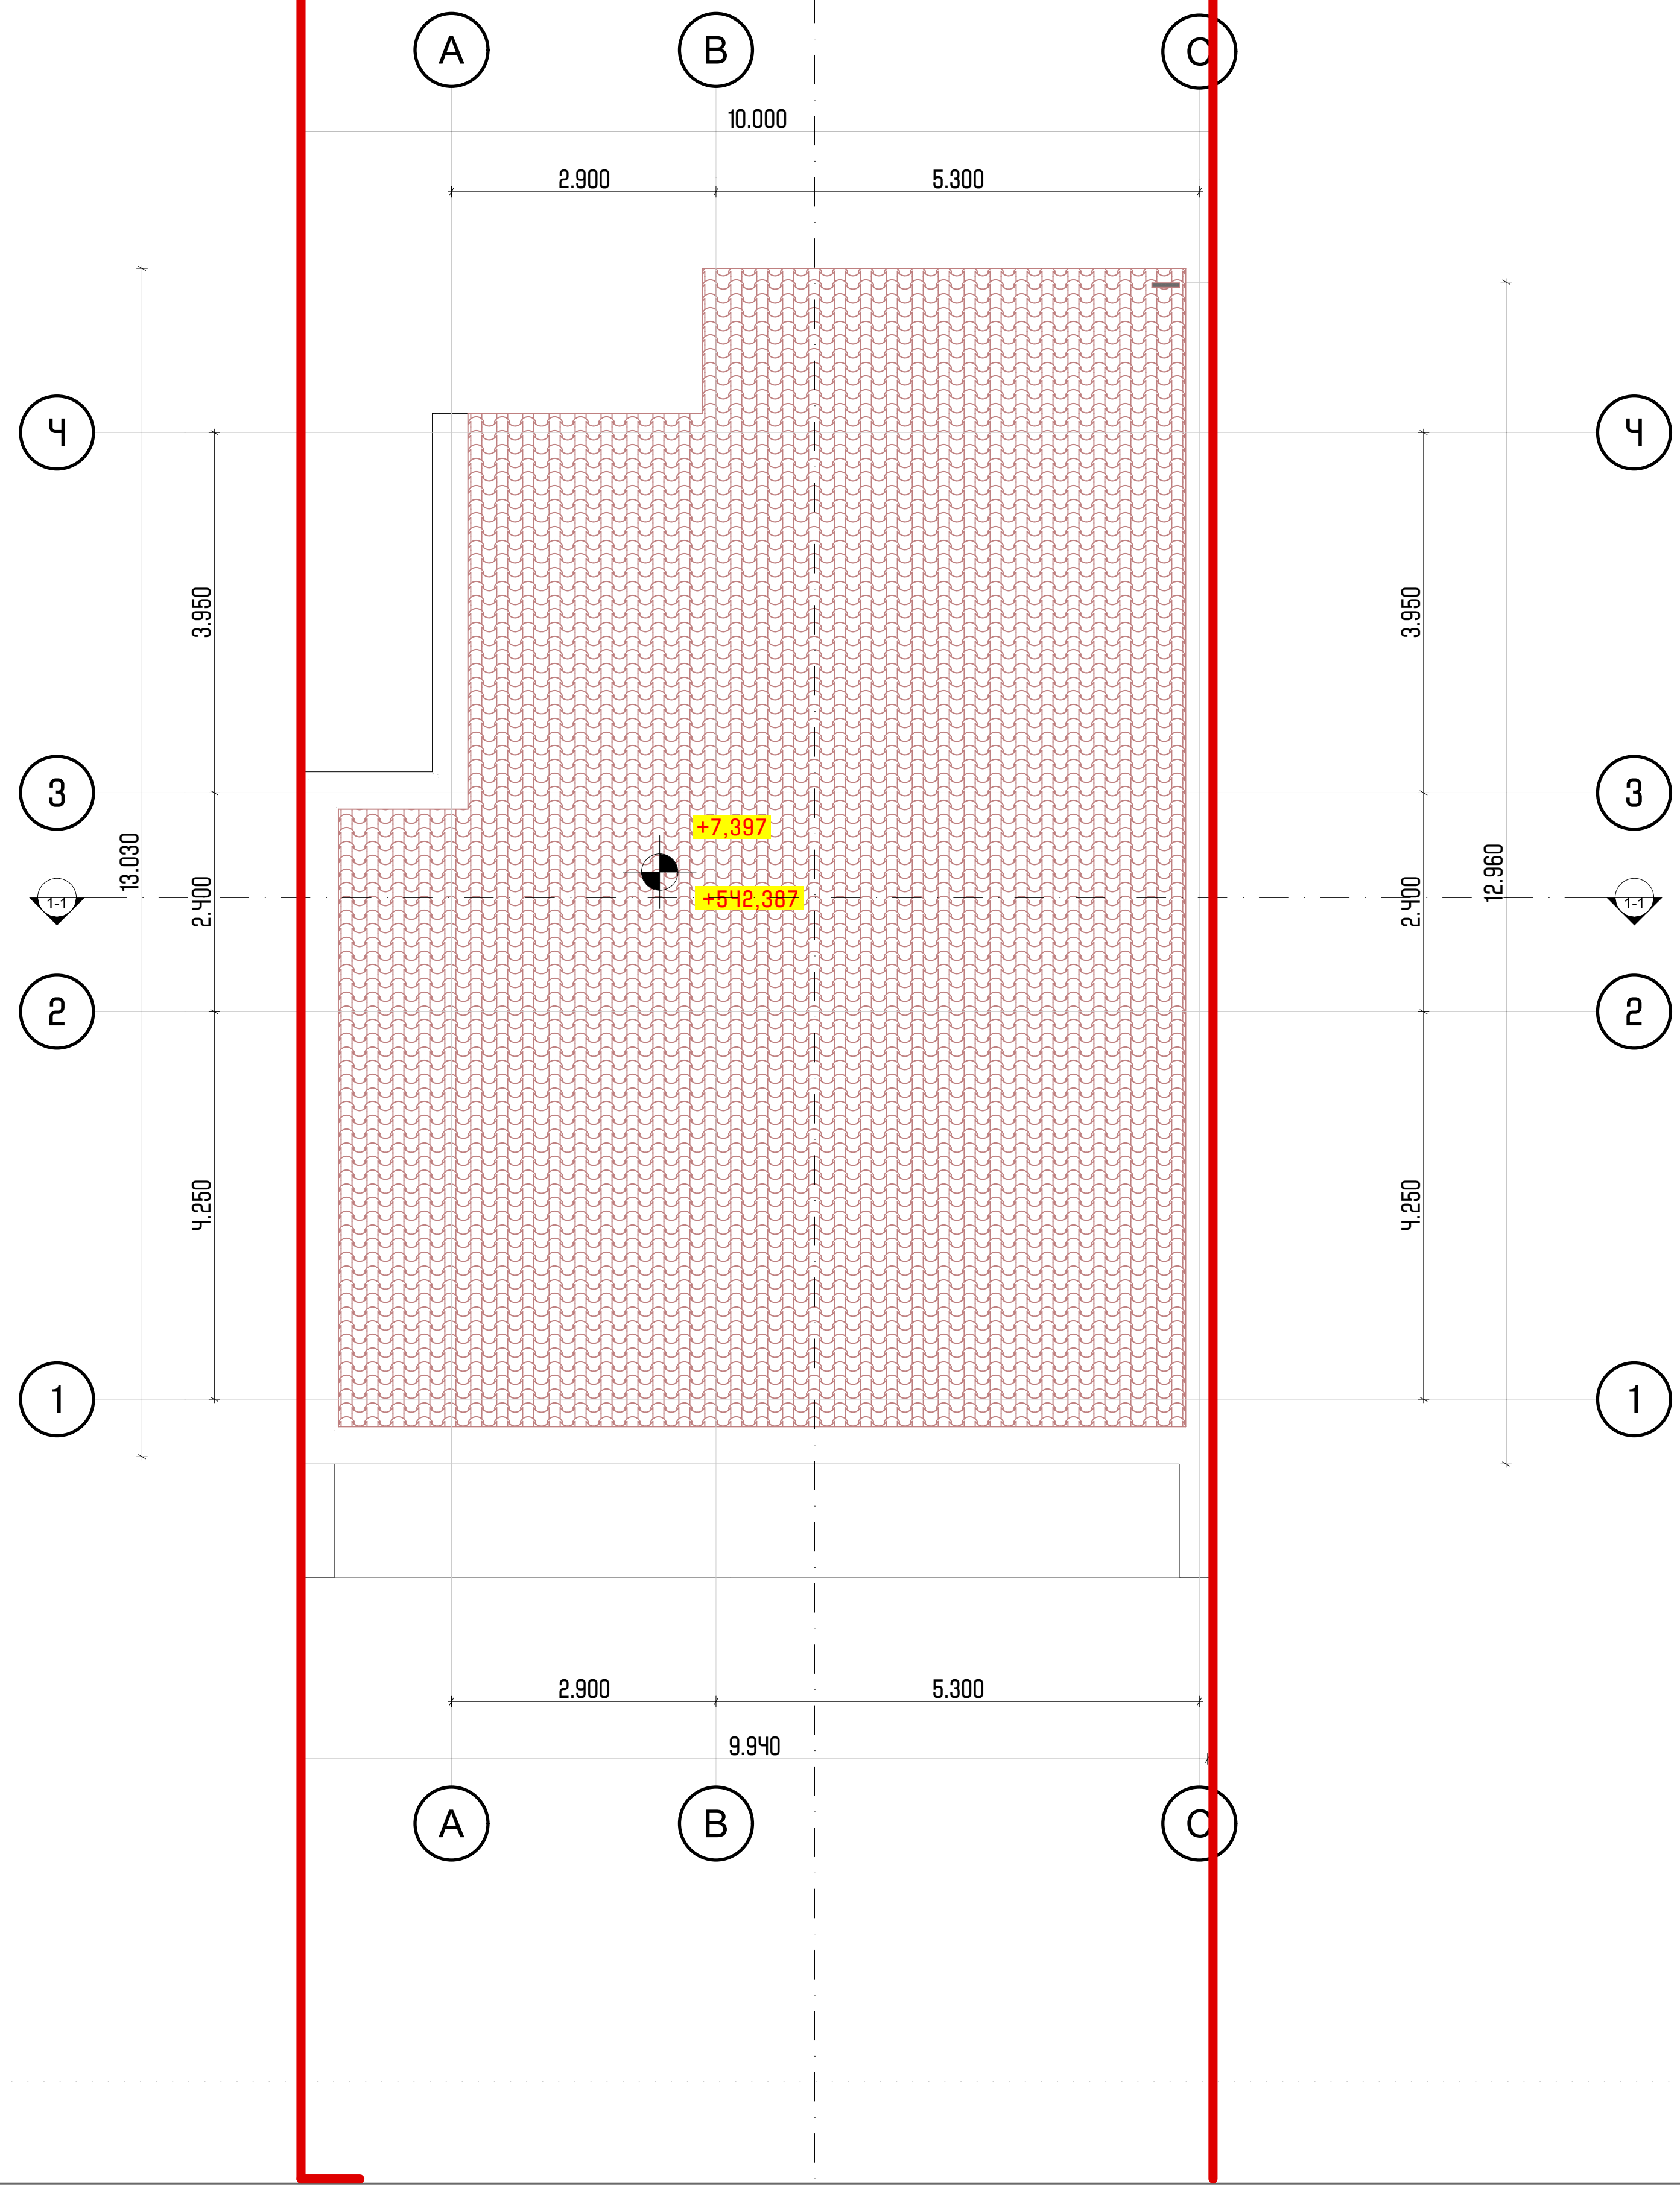

DEIN RAUM
ტელ: 591 44 55 05 ს/ნ 443122256
ელ. ფოსტა: info.deinraum@gmail.com

ექსპლიკაცია:

პროექტის დასახელება:

ინდივიდუალური ერთბინიანი საცხოვრებელი სახლი

პროექტის მისამართი:

ქ. თბილისი, ვარკეთილი-3, IV-მიკრო
ს/კ 01.19.39.005.101/102/103

დამკვეთი	მაია კიკალიშვილი პ/ნ 35001055369	
თანამდებობა	სახელი გვარი	ხელმოწერა
დირექტორი	ნ. ლონდარიძე	
მთ. არქიტექტორი	ი. დევდარიანი	
პრ. ავტორი	ი. დევდარიანი	
კონსტრუქტორი	ა. ნამგალაძე	
შემსრულებელი	ი. დევდარიანი	

ნახაზის დასახელება:
გადახურვის გეგმა

ფურცელი	გვერდი	მასშტაბი
A3	108	1:100

შესრულების თარიღი
17/10/2024
5:43 PM