1-1 ჭრილი 1-1 1:558.88

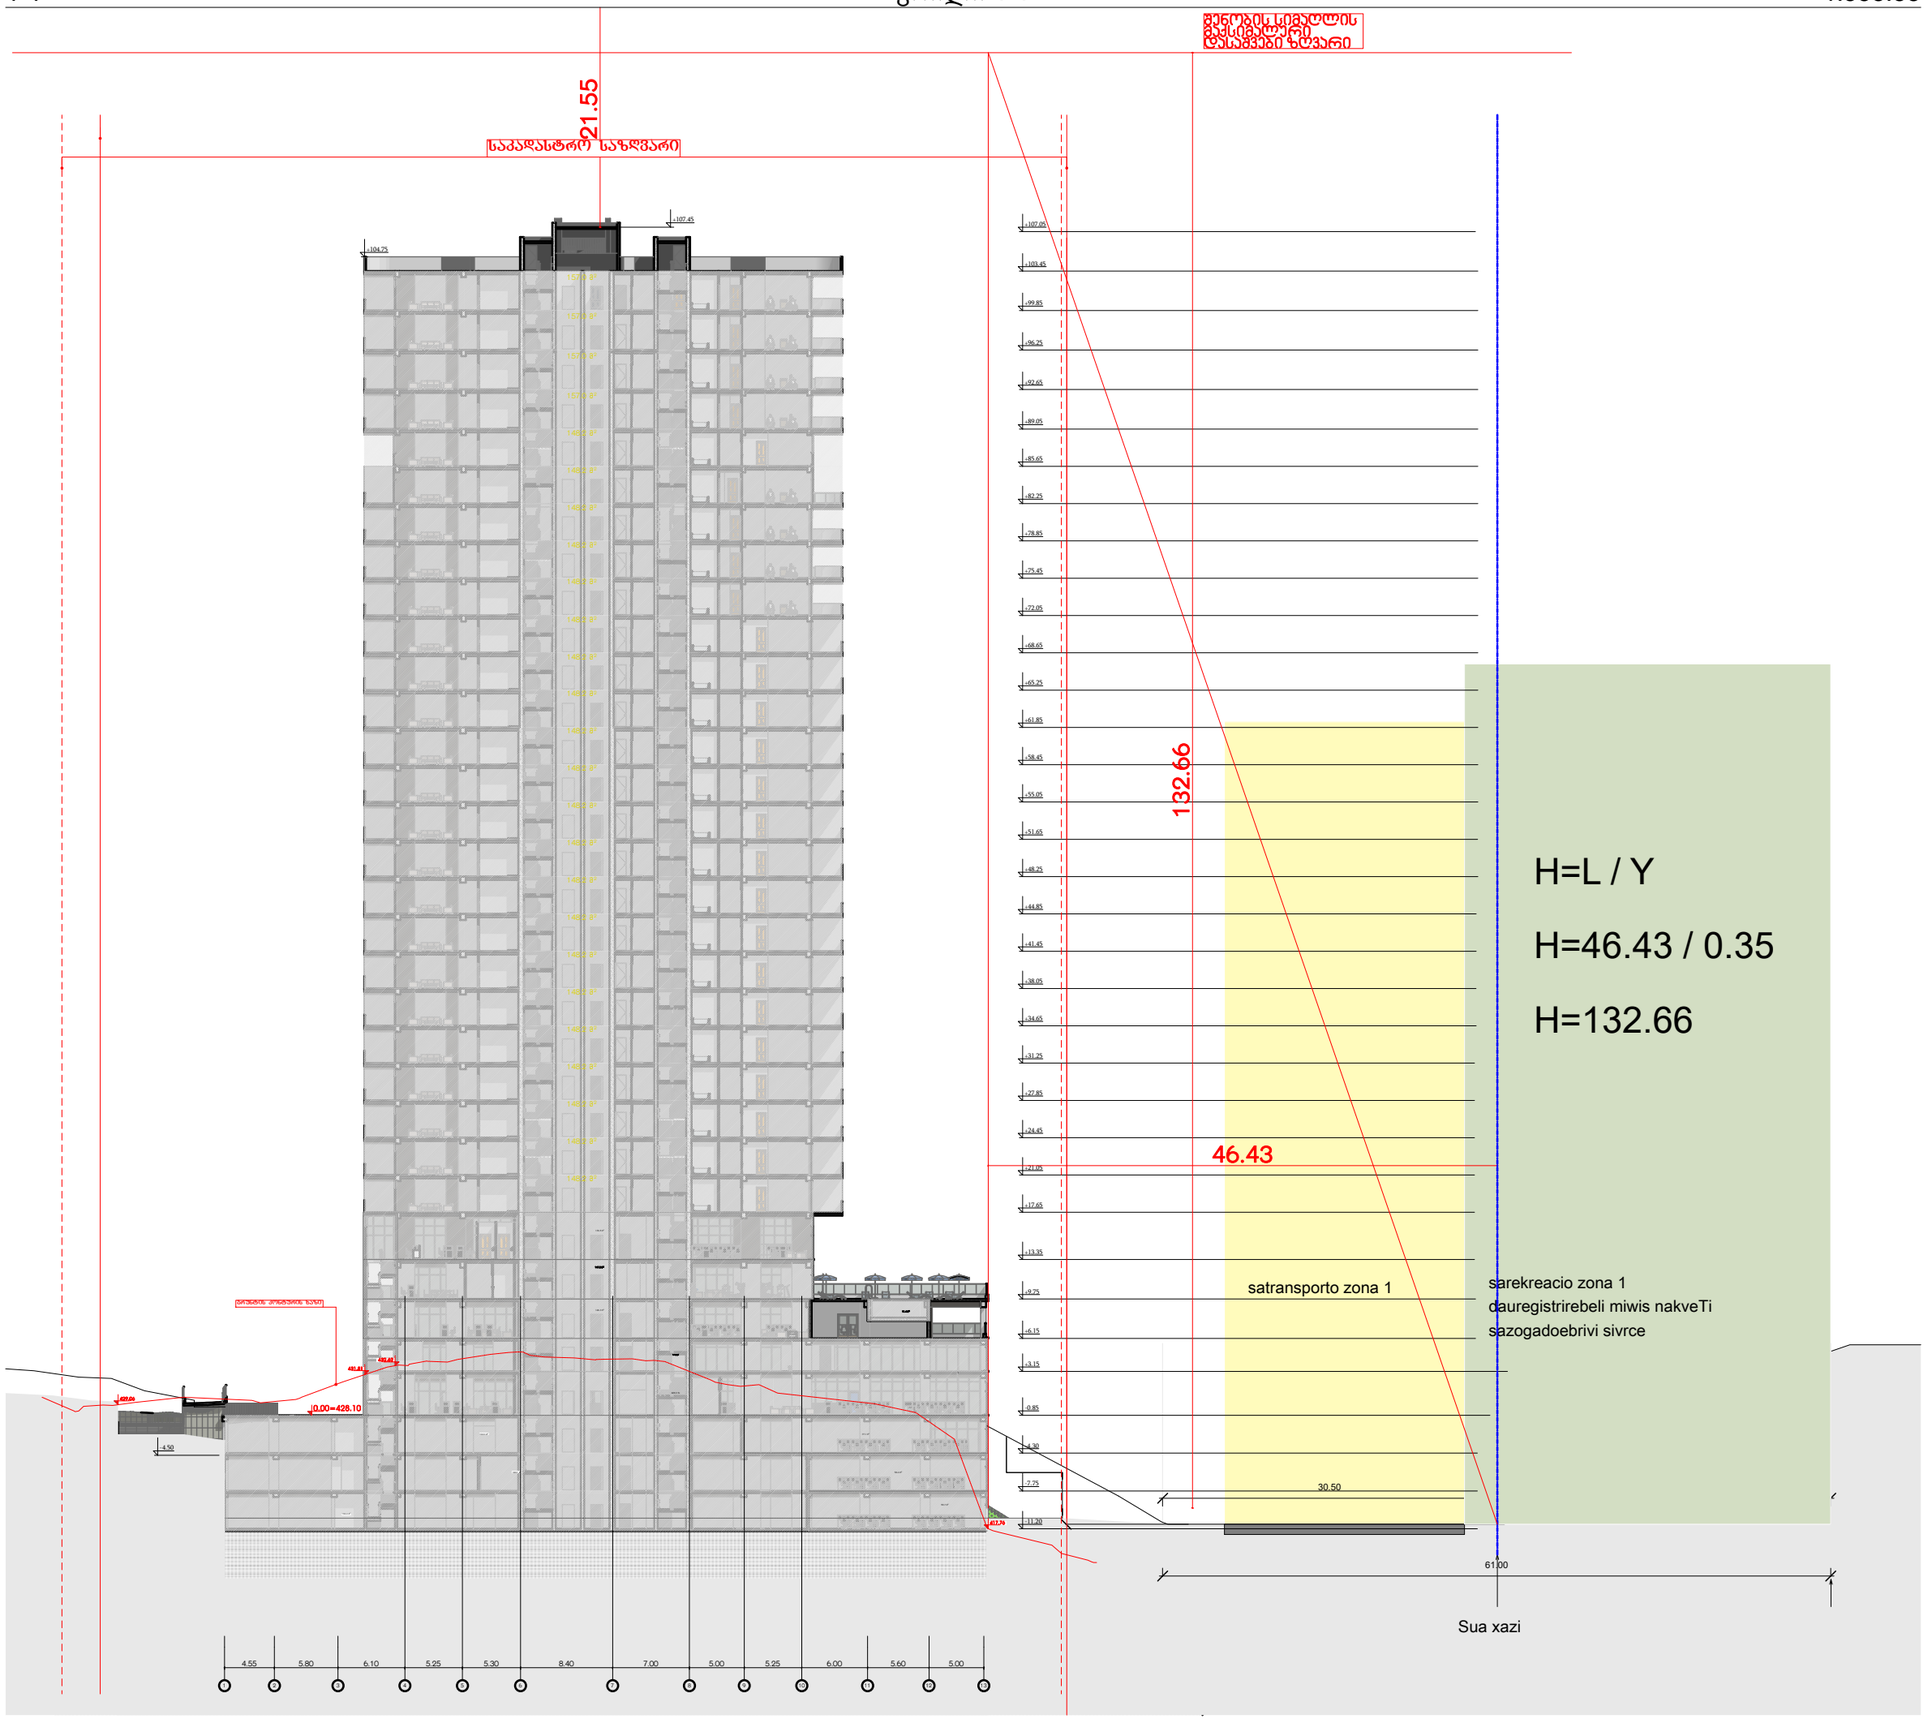

მრავალბინიანი საცხოვრებელი სახლი

ობიექტის მისამართი:

დამკვეთი

საინვესტიციო კოდი:

სიტუაციური სქემა



ტექნიკური-ეკონომიკური მახასიათებლები

*მიწის ნაკვეთის ფართობი (კვ.მ) –
*საცხოვრებელი ფართობი (კვ.მ) –
*საზაფხულო ფართობი (კვ.მ) –
*ქვედის უჯრედის და სადარბაზოს ფართობი (კვ.მ) –
*დამხმარე ფართობი (კვ.მ) –
*ავტოსადგომის ფართობი (კვ.მ) –
*ღია ავტოსადგომის ფართობი (კვ.მ) –
*კომერციულის ფართობი (კვ.მ) –

შენიშვნები:

* ნახაზი შესრულებულია მილიმეტრებში
* ნახაზზე მოცემულია არქიტექტურული და კონსტრუქციული ნიშნულები
* არქიტექტურულ გეგმებზე დატანილია ხანძარსაწინააღმდეგო სისტემა

პირობითი აღნიშვნები

- საკადასტრო საზღვარი
- განაშენიანების რეგულირების ხაზი
- ჭრილის ხაზი
- 1 ღერძის ხაზი
- +0.00 არქიტექტურული ნიშნული გეგმაზე

ორგანიზაცია	გვარი	ხელმოწერა
მთ.არქიტექტორი		
არქიტექტორი		
დაამოწმა		
კონსტრუქტორი		
პორტალ. გეოლოგი		

ნახაზის სახელი

1-1

შეკვეთის სახელი	შეკვეთი
ჭრილები	.05.1
ფორმატი	მასშტაბი
A2	1:558.88
თარიღი	რევიზია №

მრავალბინიანი საცხოვრებელი სახლი ა

ობიექტის მისამართი: ქ. თბილისი, მერაბ ალექსიძის №15

დამკვეთი

შპს "პოუმმარტი"

საიდენტიფიკაციო კოდი: 405253489

სიტუაციური სქემა

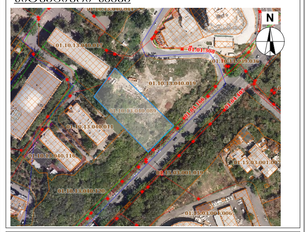

ტექნიკური-ეკონომიკური მაჩვენებლები

*მიწის ნაკვეთის ფართობი (კვ.მ) –
*საცხოვრებელი ფართობი (კვ.მ) –
*საზაფხულო ფართობი (კვ.მ) –
*ქიგბის უჯრედის და სადარბაზოს ფართობი (კვ.მ) –
*დამხმარე ფართობი (კვ.მ) –
*ავტოსადგომის ფართობი (კვ.მ) –
*ღია ავტოსადგომის ფართობი (კვ.მ) –
*კომერციულის ფართობი (კვ.მ) –

შენიშვნები:

* ნახაზი შესრულებულია სანტიმეტრებში

* ნახაზზე მოცემულია არქიტექტურული და კონსტრუქციული ნაწილები

* არქიტექტურულ გეგმაზე დატანილია ხანძარსაწინააღმდეგო სისტემა

პირობითი აღნიშვნები

- საკადასტრო საზღვარი
- განაშენიანების რეგულირების ხაზის
- პრიზმის ხაზი
- ღერძის ხაზი
- +0.00 არქიტექტურული ნიშნული გეგმაზე

საპროექტო ორგანიზაცია

ოპანაწილებაა	გვარი	ხელმოწერა
მთავარმენეჯერი		
არქიტექტორი		
დიზაინერი		
კონსტრუქტორი		
პროექტ. მენეჯერი		

ნახაზის სახელი

გენ გეგმა

შეკვეთის სახელი	შემკვეთი
შეთმატი	მასშტაბი
A2	1:200
თარიღი	რევიზია №

