

ზომა	FORMAT
ნახაზის ნომერი	DRAWING №
პროექტის ნომერი	PROJECT №
ფაილის სახელი	FILE NAME

A2		

LEGEND

საინჟინრო ინფრასტრუქტურა

- ელექტრო ქსელის ბოძი (ელ.ბოძი)
- ელექტრო ქსელის ხაზი
- ელექტრო ქსელის ხაზი (GWP)
- ელექტრო ქსელის ხაზის დაცვის ზონა
- ელექტრო ქსელის ხაზის დაცვის ზონა ნაკვეთის ფარგლებში
- ელექტრო ქსელის ხაზის დაცვის ზონა ნაკვეთის ფარგლებს გარეთ







PAPER SIZE	CONTRACT №	PROJECT №	FILE NAME
A2			

LEGEND

ჭრილი 1-1

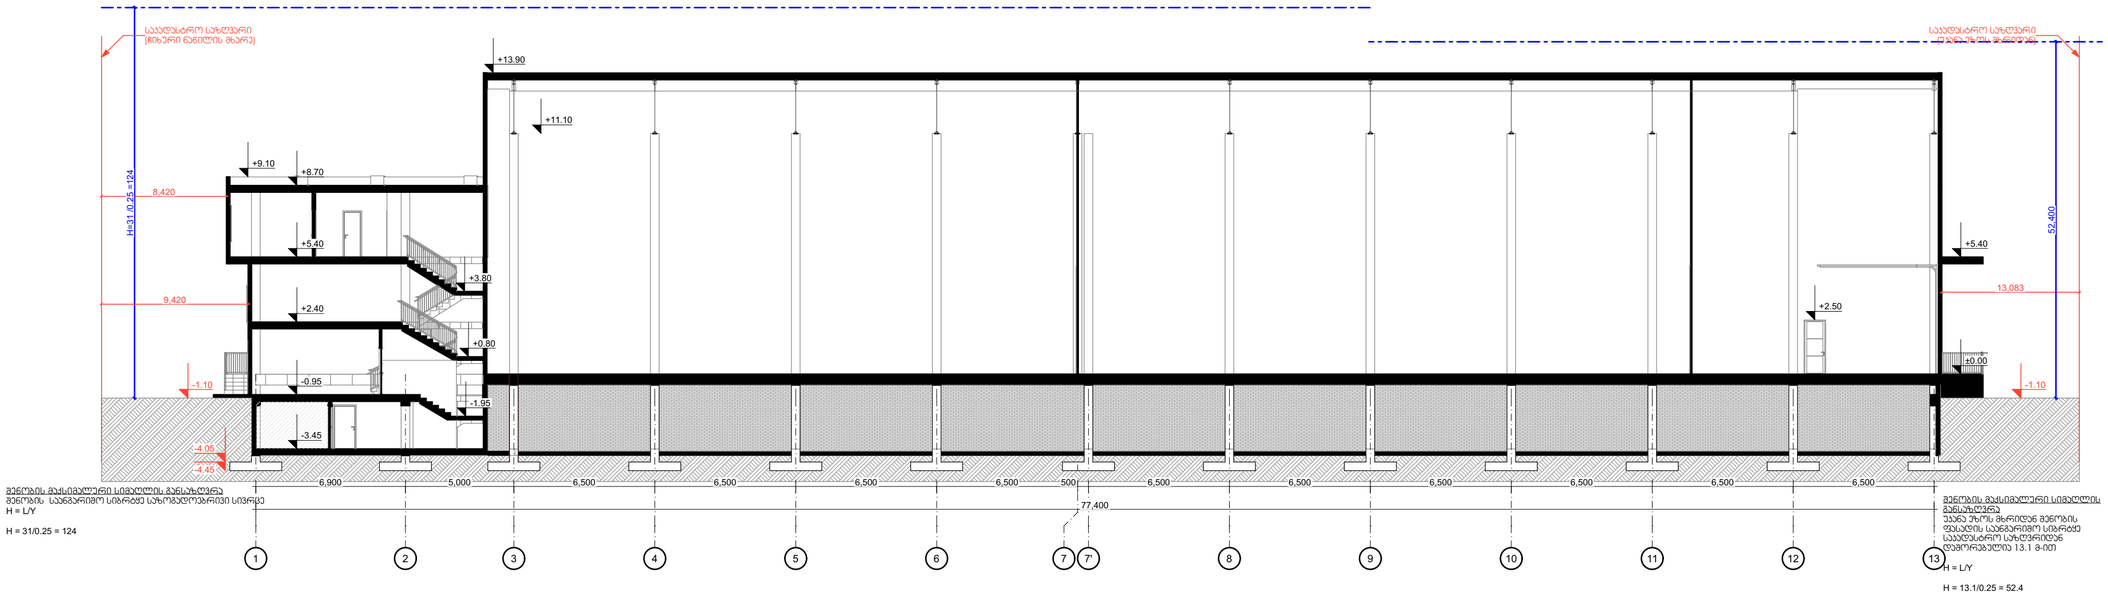

ჭრილი 2-2

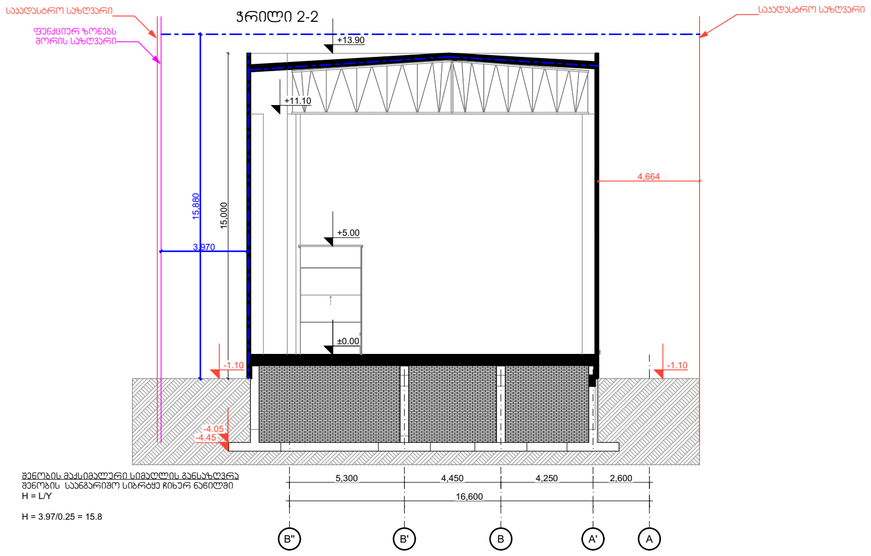

WGS 1984 - ის კოორდინატთა სისტემის UTM პროექციაა

შენიშვნა: მიწის სამუშაოების შესრულებისას შესაფერისობაში კოორდინატების წარმოდგენილობასთან

1. ნახაზზე ზომები მოცემულია მილიმეტრებში
2. ნახაზზე ცვლილება ცვლილება ტექნიკური ხასიათის შესახებ იხილე ტექნ. პროექტის ალბომებში
3. შესრულების პროექტირებისთან ალბომებთან შემდეგი ცვლილება



დამკვეთი CLIENT	შპს "ჯი-ეჩ"
პროექტი PROJECT	საბავშვო ბაღები
მისამართი ADDRESS	ქ.ბათუმში, ზღასახლება საქნაგები ს/კ 01.19.15.007.014

თანამდებობა	გვარი	ხელმოწერა
მთ. არქიტექტორი	თ. აბაშიძე	
არქიტექტორი		

შპს. "ა არქიტექტურა" (205167077)
ბათუმის, კამოს ქ. N2
ტელ: 599 190 111
E mail: thomaabashidze@gmail.com

არქიტექტურული ნაწილი
ARCHITECTURE

მასშტაბი SCALE	1:200	თარიღი DATE OF ISSUE	2024წ.
რედაქციის ჯერია			
ნახაზი DWG			

სიმაღლის შეზღუდვის სქემა

სტადია STAGE	ინდექსი INDEX	ფურცელი PAGES
	წ-20	წ-25