











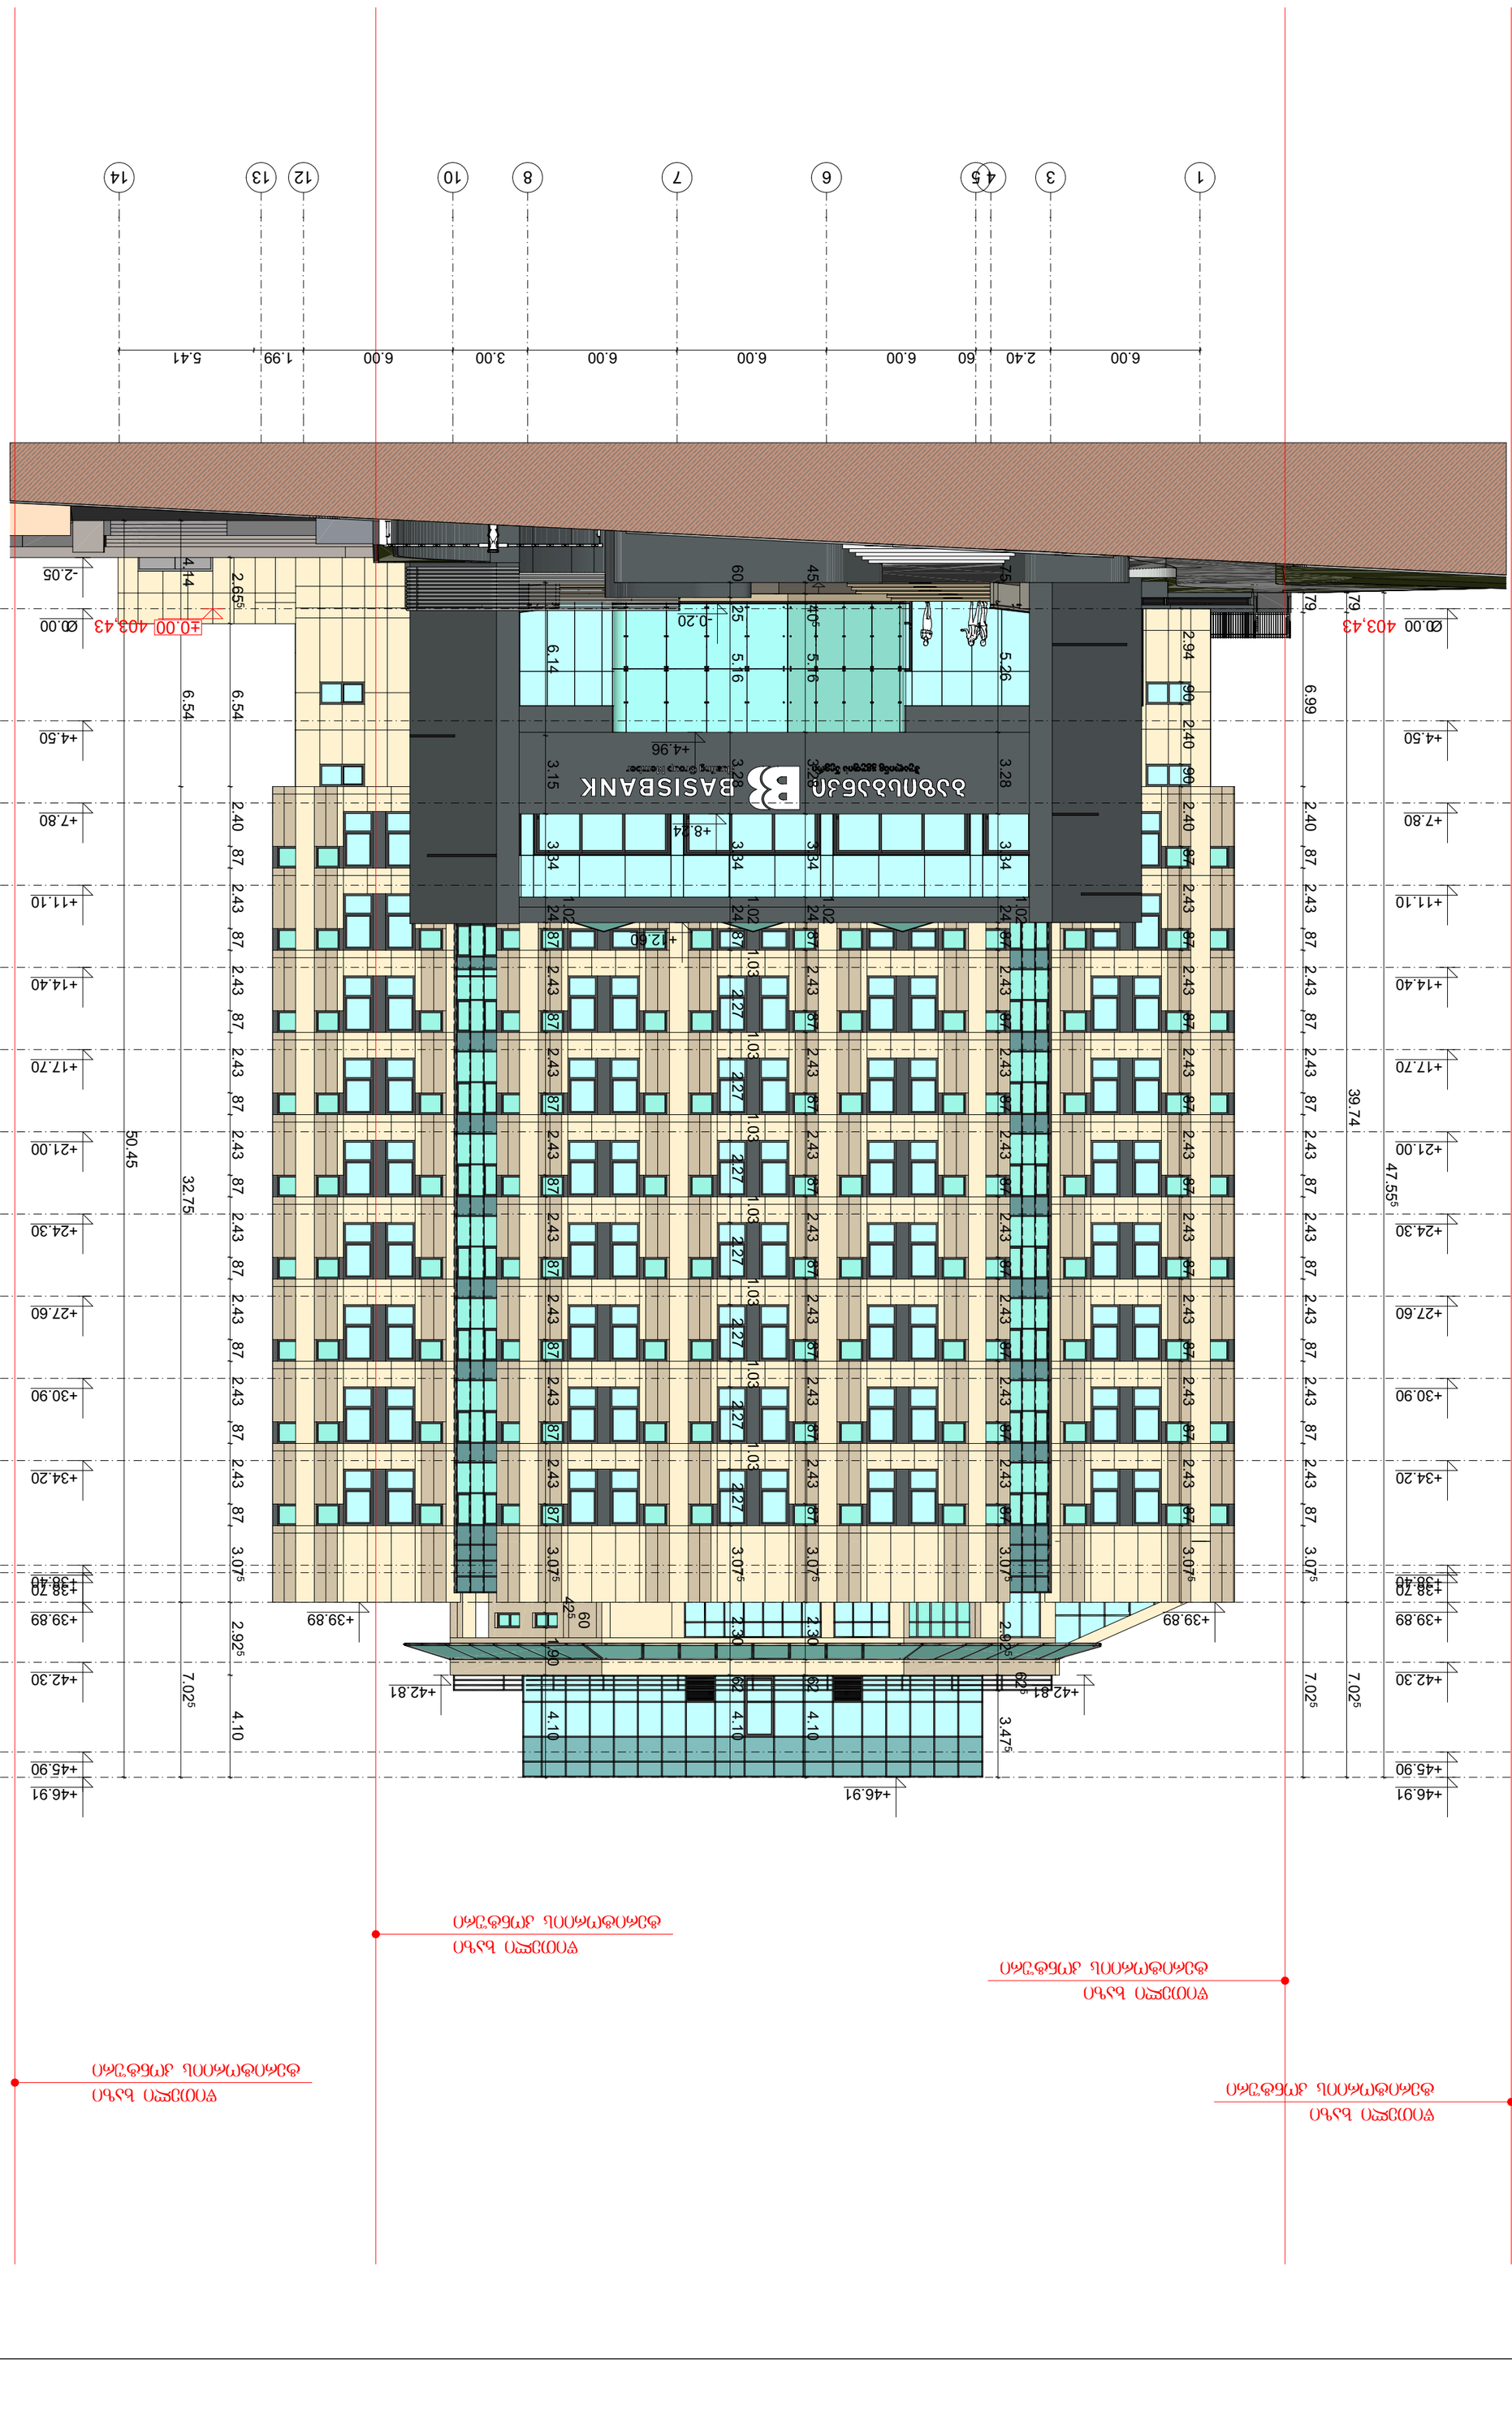






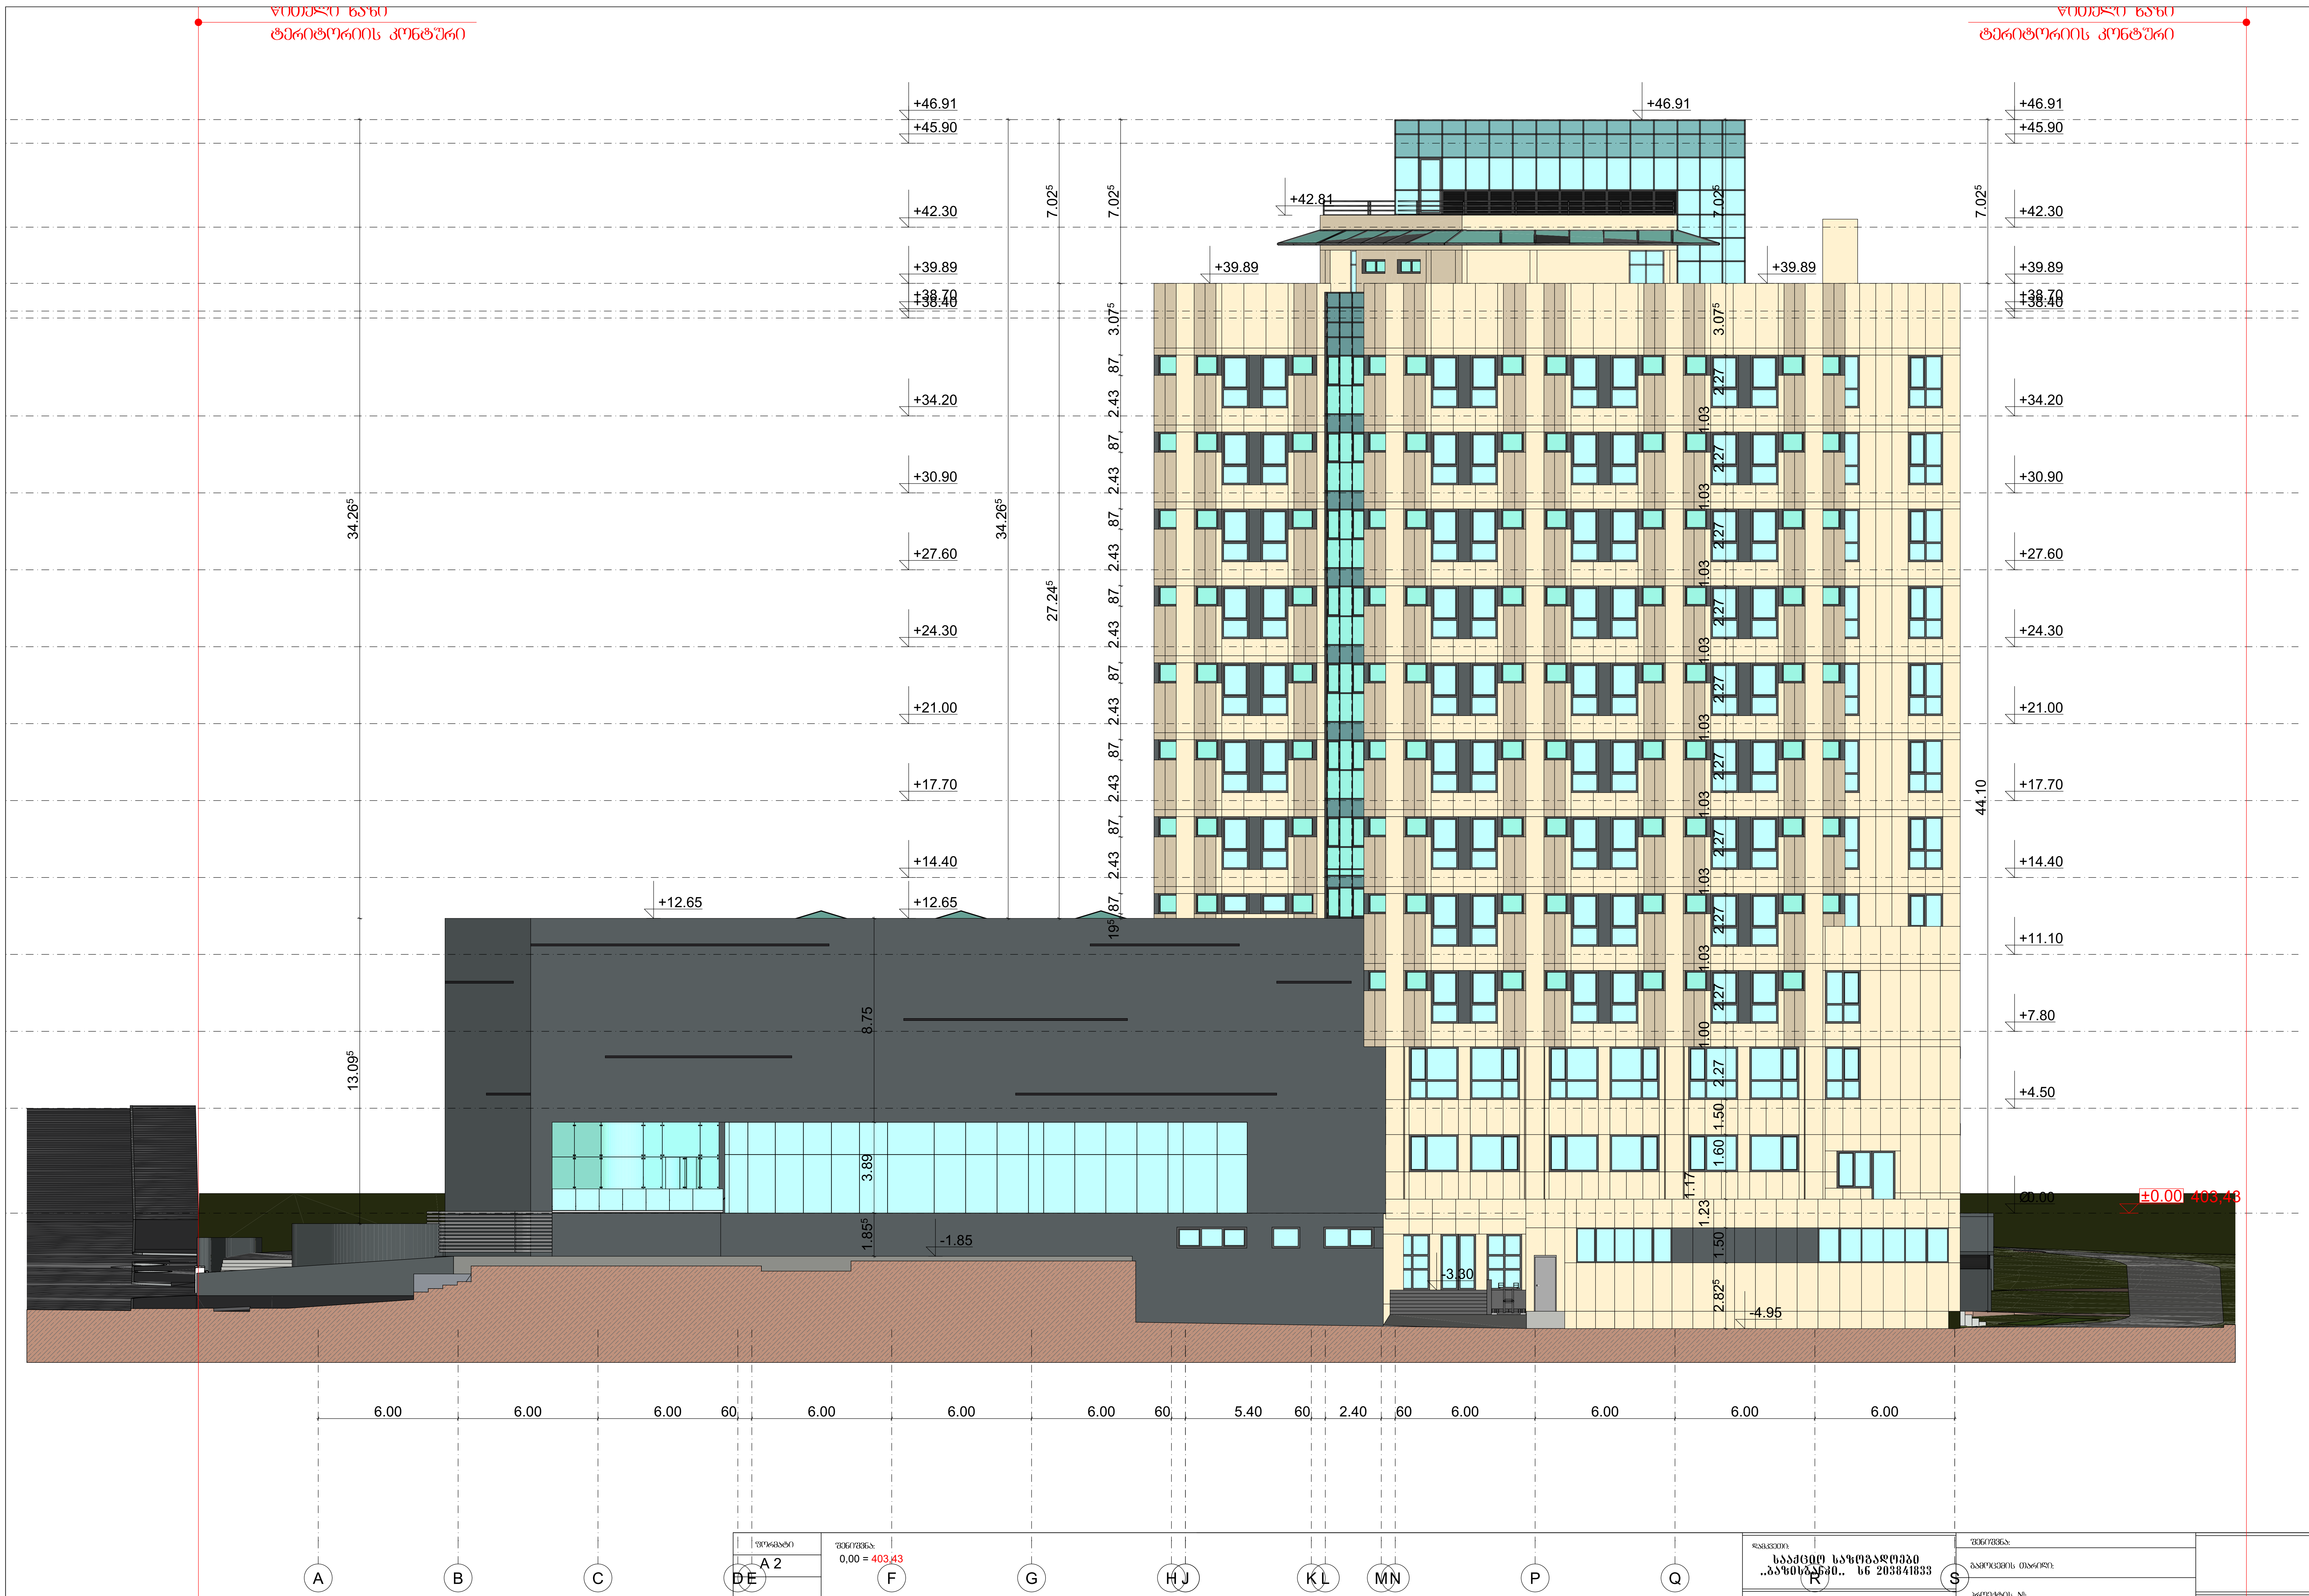

ფორმატი	შენიშვნა:
A 2	0,00 = 403,43
თარიღი	
2023	

დამკვეთი: სააქციო საზოგადოება ,,ბაზისბანკი,, სნ 203841833

პროექტი: მშენებარე საოფისე შენობის (ბანკი) კორექტირებული პროექტი

მისამართი: ქალაქი თბილისი, ჭანტურიას ქუჩა №12

შენიშვნა:

გამოცემის თარიღი:

პროექტის №:

ავტორი: არქიტექტორი	კახაბერ დეკანოიძე
შესრულა: არქიტექტორი	კახაბერ დეკანოიძე

ნახაზის დასახელება: ფასადი A-S ღერძებში

სტადია	ფურცელი	თარიღი
მ პ		2024