

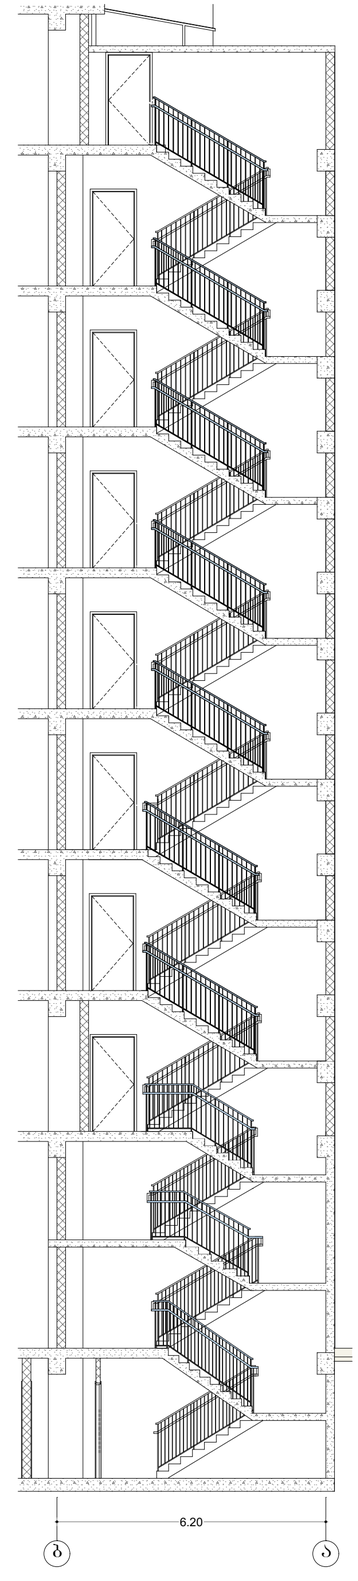

შ.პ.ს. ზარაფიკ სხულია			ქ. ოზურგეთში, რაიონის ცენტრის რაიონი, უბანი ქ. №6; (01.13.06.008.006) მრავალბინიანი საცხოვრებელი სახლის არქიტექტორული პროექტი	
დირექტორი	კ.სახვედაძე		არქიტექტორული ნაწილი	2024
პრ.პებორი	გ.ჯაფლოლაშვილი		ჭრილი 1-1	სტადია / შენობ. № / მასშტ. 1:100

