
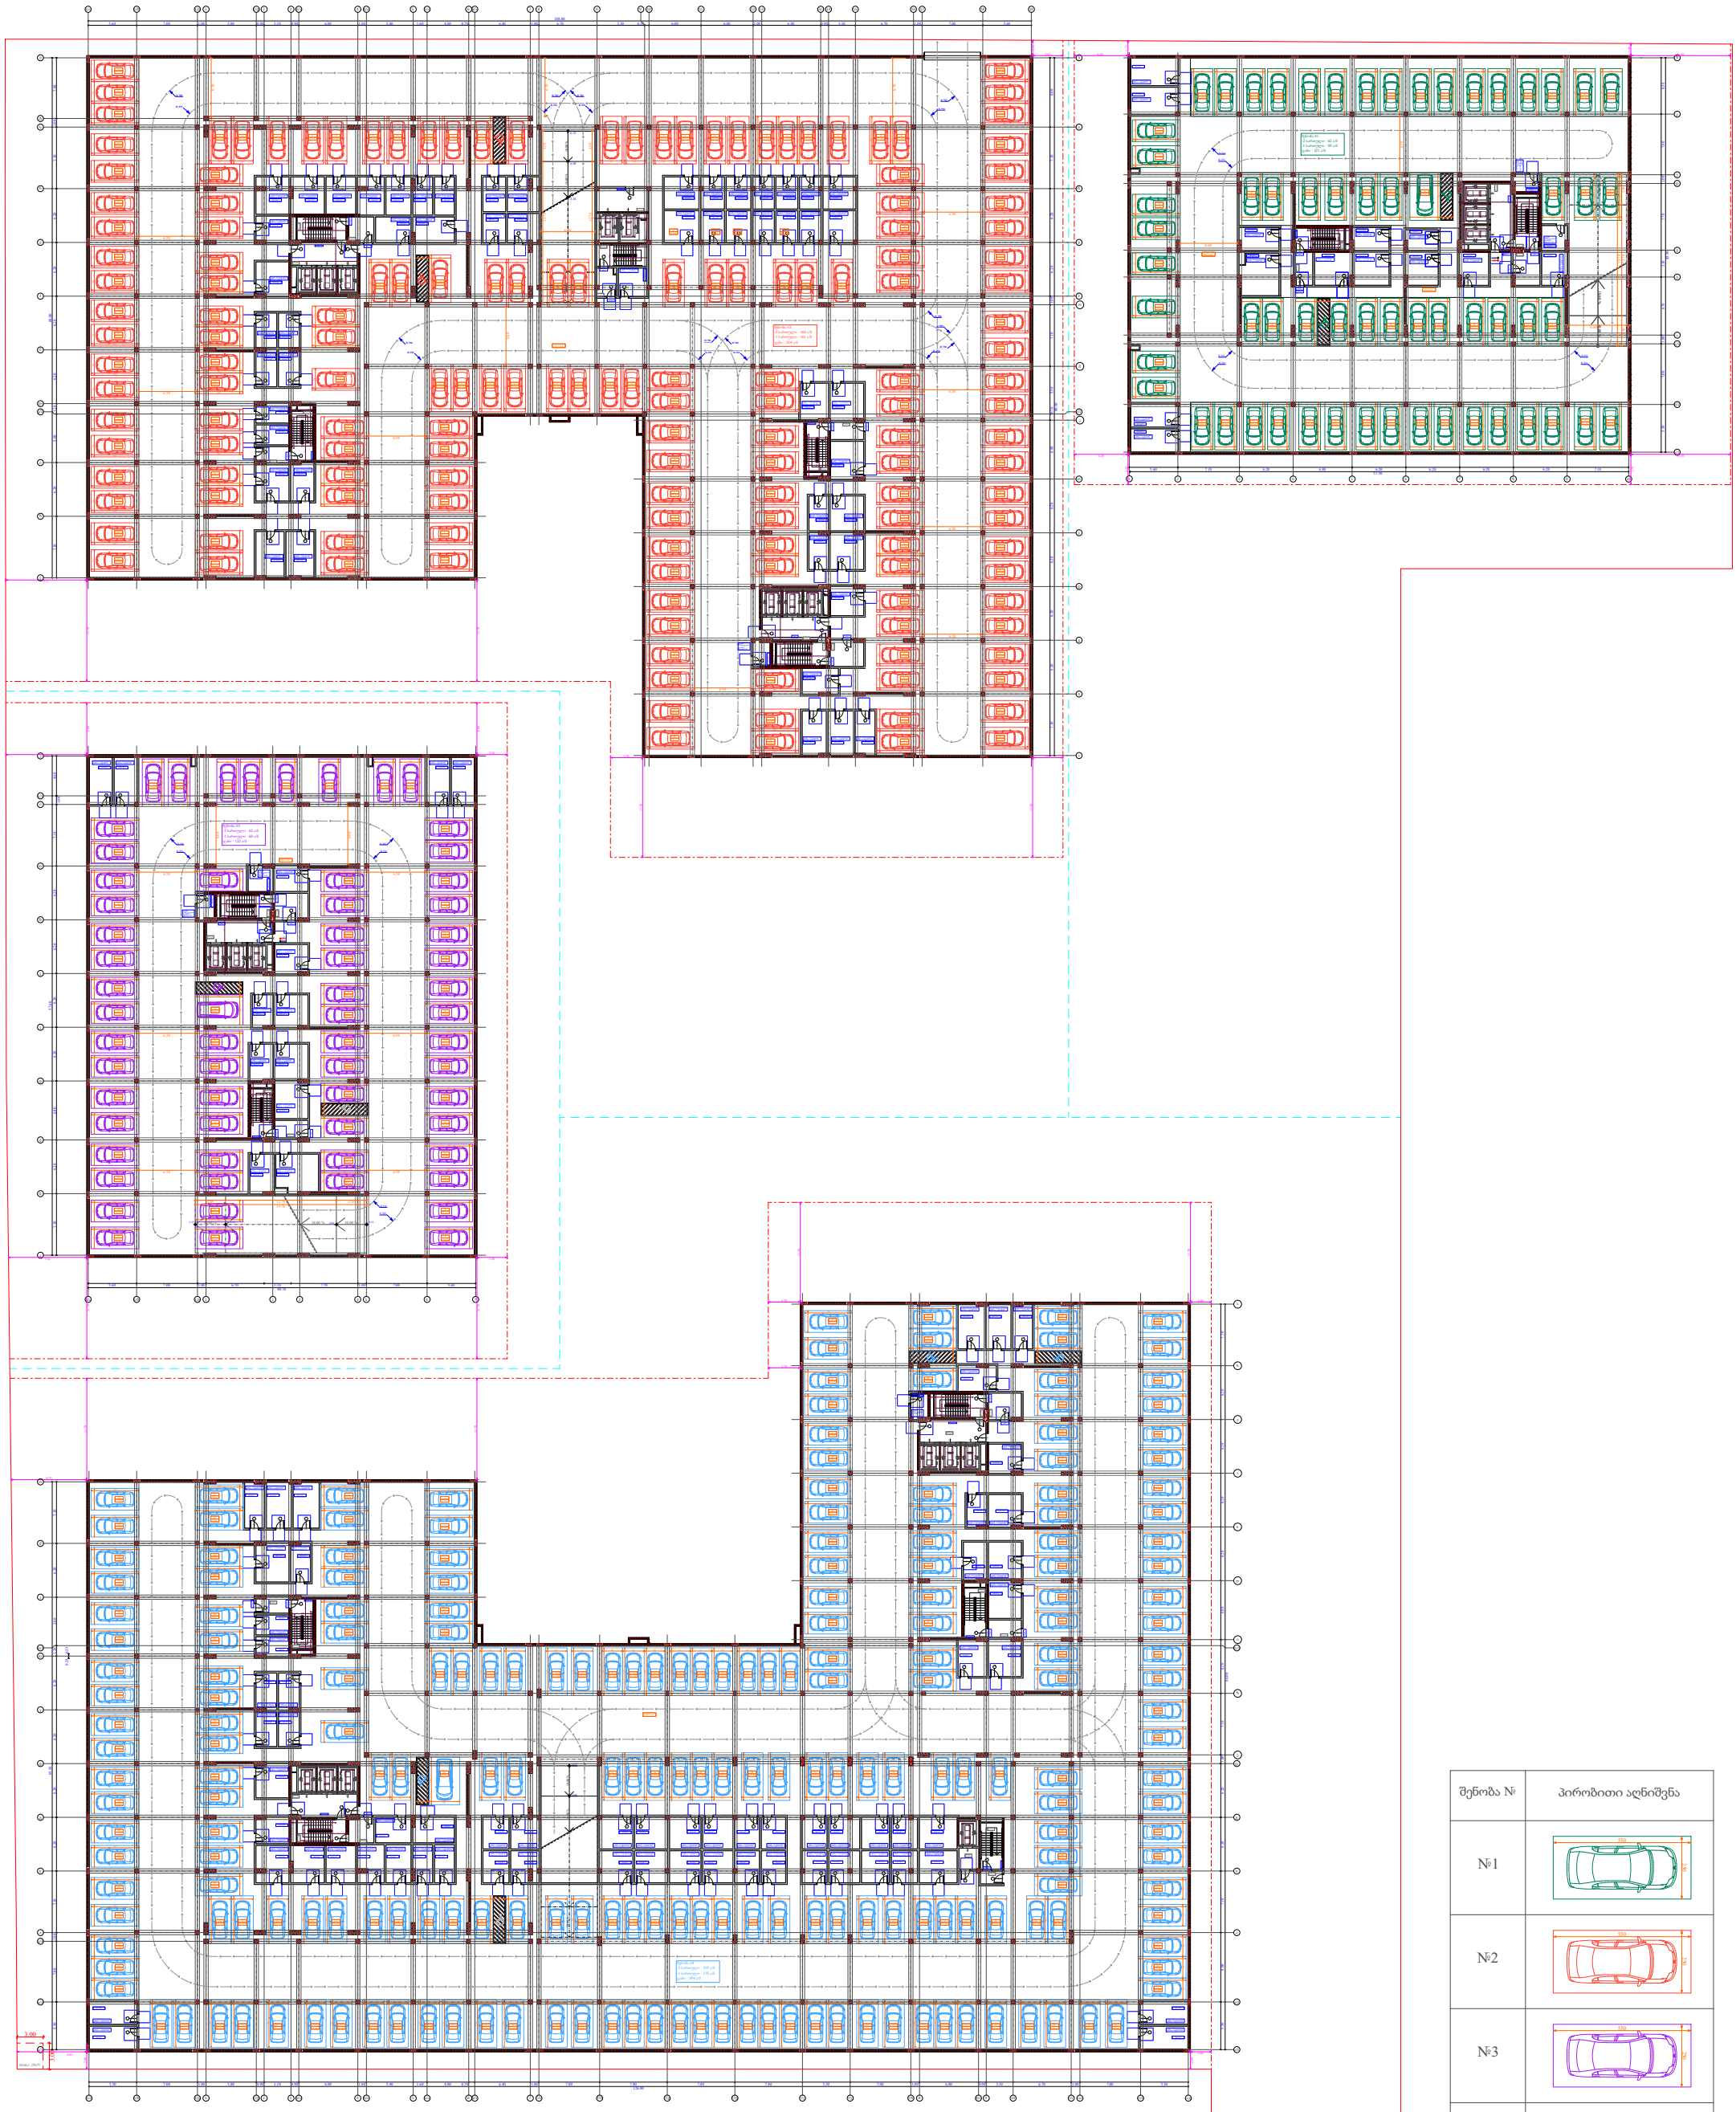
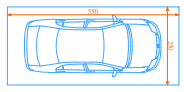



შენობა	კ2 ბანაშენიანების ინტენსივობა შენობაში ფუნქციების გადანაწილების მიხედვით		ტერიტორიულ - სტრუქტურული ზონირება	ავტოსადგომი ადგილების მინიმალური რაოდენობა	ავტოსადგომი ადგილების საპროექტო რაოდენობა
	კომერციული/საოფისე	საცხოვრებელი			
№1	946	21186.9	ბეგმარებითი კარკასი - 150	141	141
№2	6362.5	48226.8		322	324
№3	866.4	21186.9		141	141
№4	7070	48226.9		322	394
ჯამი	15244.9	138827.5		926	1000

შენობა №	პიროგითი აღნიშვნა
№1	
№2	
№3	
№4	

ფუნქციური დანიშნულება	ობიექტის მისამართი	შემსრულებელი ორგანიზაცია	დირექტორი		ავტოსადგომების განშლა -2 სართულზე	შენიშვნა: 1 ა.მ. კ2 საანგარიშო ფართობის ყოველ საცხოვრებელი 150 კვ.მეტრზე.	A - 3	
მრავალბინიანი საცხოვრებელი სახლების კომპლექსი	**ს.კ. 01 10.06.022.010**	**შპს სტუდიო ალფა სახლი**	მ.პაპუკაშვილი				მასშტაბი	1:700
	ქ.თბილისი, პეტრე იბერის ქუჩის შესახვევი N13	ს.კ. 404664573	არქიტექტორი				თარიღი	24/10/2024
			მ.პაპუკაშვილი				ფურცელი	ა-02.1

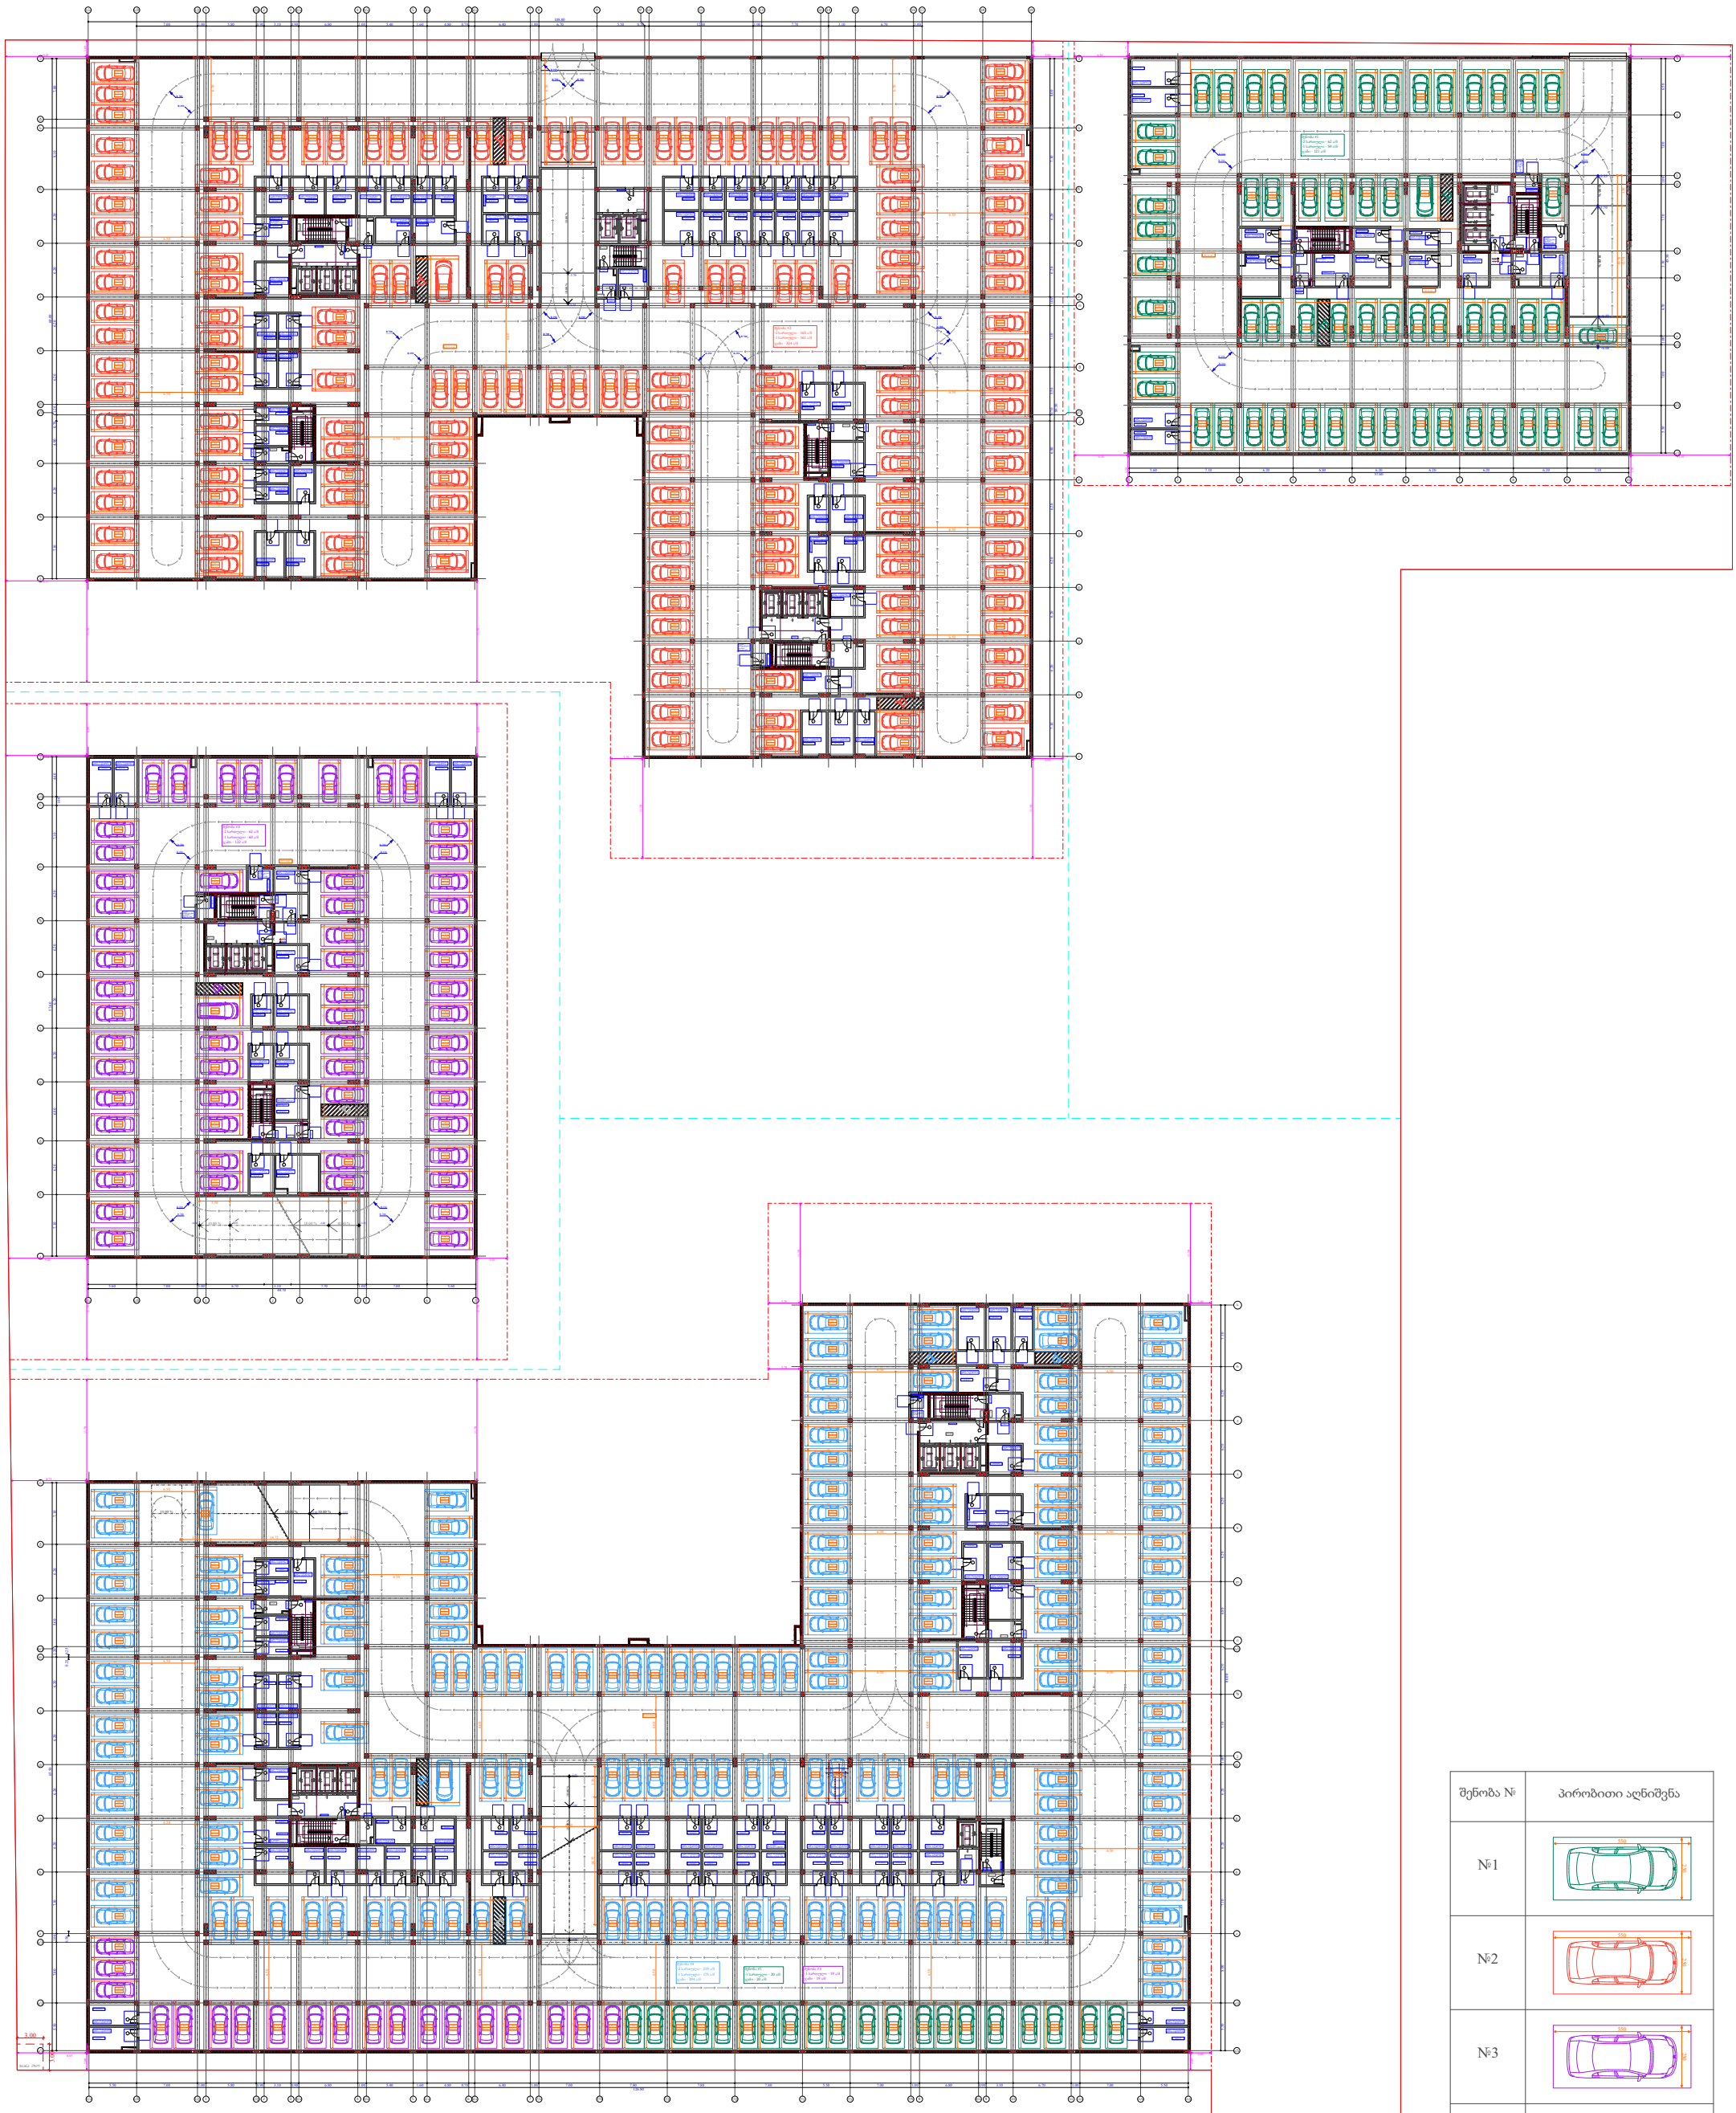

შენობა	კ2 ბანაშენიანების ინტენსივობა შენობაში ფუნქციების გადანაწილების მიხედვით		ტერიტორიულ - სტრუქტურული ზონირება	ავტოსადგომი ადგილების მინიმალური რაოდენობა	ავტოსადგომი ადგილების საპროექტო რაოდენობა
	კომერციული/საოფისე	საცხოვრებელი			
№1	946	21186.9	გეგმარებითი კარკასი - 150	141	141
№2	6362.5	48226.8		322	324
№3	866.4	21186.9		141	141
№4	7070	48226.9		322	394
ჯამი	15244.9	138827.5		926	1000

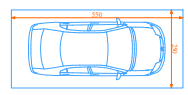შენობა №	პიროგბითი აღნიშვნა
№1	
№2	
№3	
№4	

ფუნქციური დანიშნულება	ობიექტის მისამართი	შემსრულებელი ორგანიზაცია				A - 3	
მრავალბინიანი საცხოვრებელი სახლების კომპლექსი	**ს.კ. 01 10.06.022.010** ქ.თბილისი, პეტრე იბერის ქუჩის შესახვევი N13	**შპს სტუდიო ალფა სახლი** ს.კ. 404664573	დირექტორი მ.პაპუკაშვილი არქიტექტორი მ.პაპუკაშვილი		ავტოსადგომების განშლე -1 სართულზე	შენიშვნა: 1 ა.მ. კ2 საანგარიშო ფართობის ყოველ საცხოვრებელი 150 კვ.მეტრზე.	მასშტაბი 1:700 თარიღი 24/10/2024 ფურცელი ა-02.2

01.10.06.001.258

01.10.06.022.009

ფუნქციური დანიშნულება	ობიექტის მისამართი	შემსრულებელი ორგანიზაცია	დირექტორი			A - 3
მრავალბინიანი საცხოვრებელი სახლების კომპლექსი	**ს.კ. 01 10.06.022.010** ქ.თბილისი, პეტრე იბერის ქუჩის შესახვევი N13	**შპს სტუდიო ალფა სახლი** ს.კ. 404664573	მ.პაპუკაშვილი		გენ.გეგმა	მასშტაბი 1:700
			არქიტექტორი მ.პაპუკაშვილი			თარიღი 24/10/2024
						ფურცელი ა-02.3