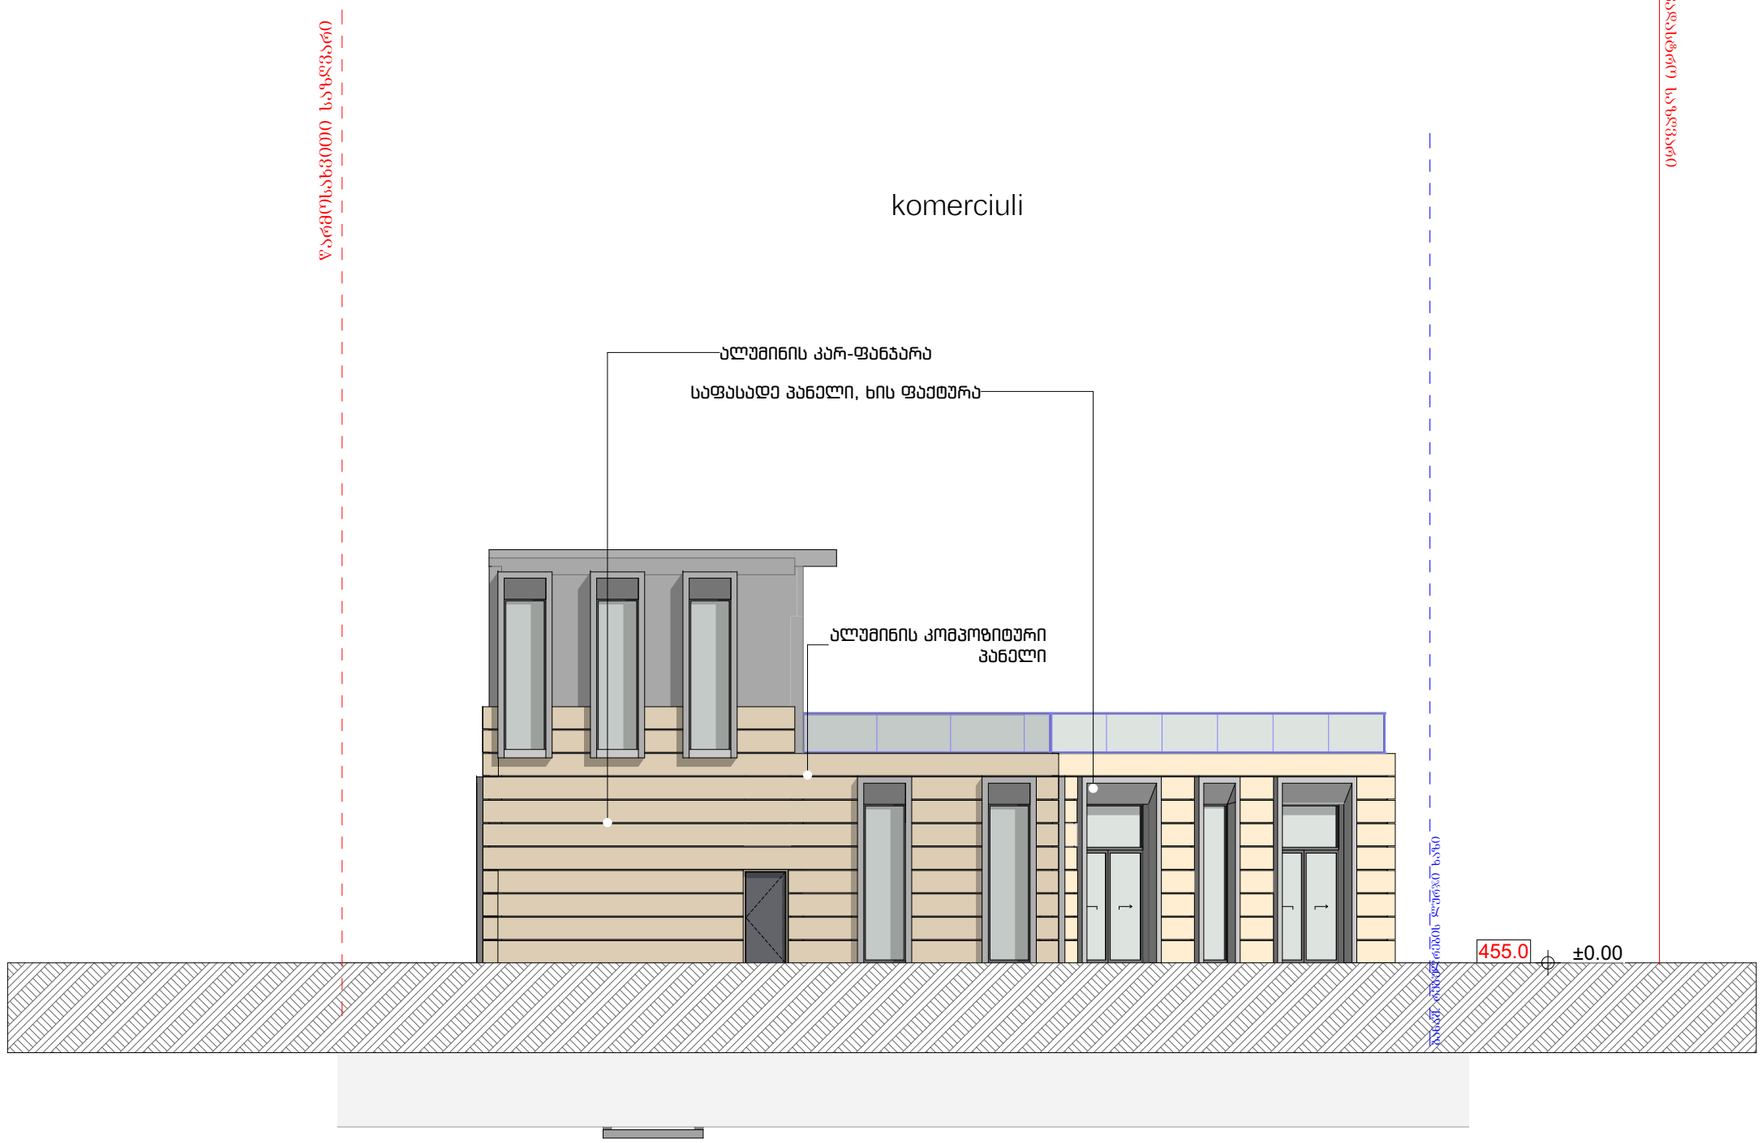

ს/კ 01.16.03.058.081		
	gvari	xelmowera
damkveTi:		
arqiteqtori:	მ. ცუცქირიძე	
arqiteqtori:	ნ. გამყრელიძე	
naxazis dasaxeleba		
ფასადი 1-4		
masStabi SCALE	TariRi DATE OF ISSUE	08.2024
1:100	formati LAYOUT SIZE	A2
furc. PAGES	sul ALL	

	ს/ჯ 01.16.03.058.081	
	gvari	xelmowera
damkveTi:		
	nakazis dasaxeleba	
	ფასადის ა-ფ	
	maSstabi SCALE	TariRi DATE OF ISSUE 08.2024
	1:100	formati LAYOUT SIZE A2
		furc. PAGES sul ALL

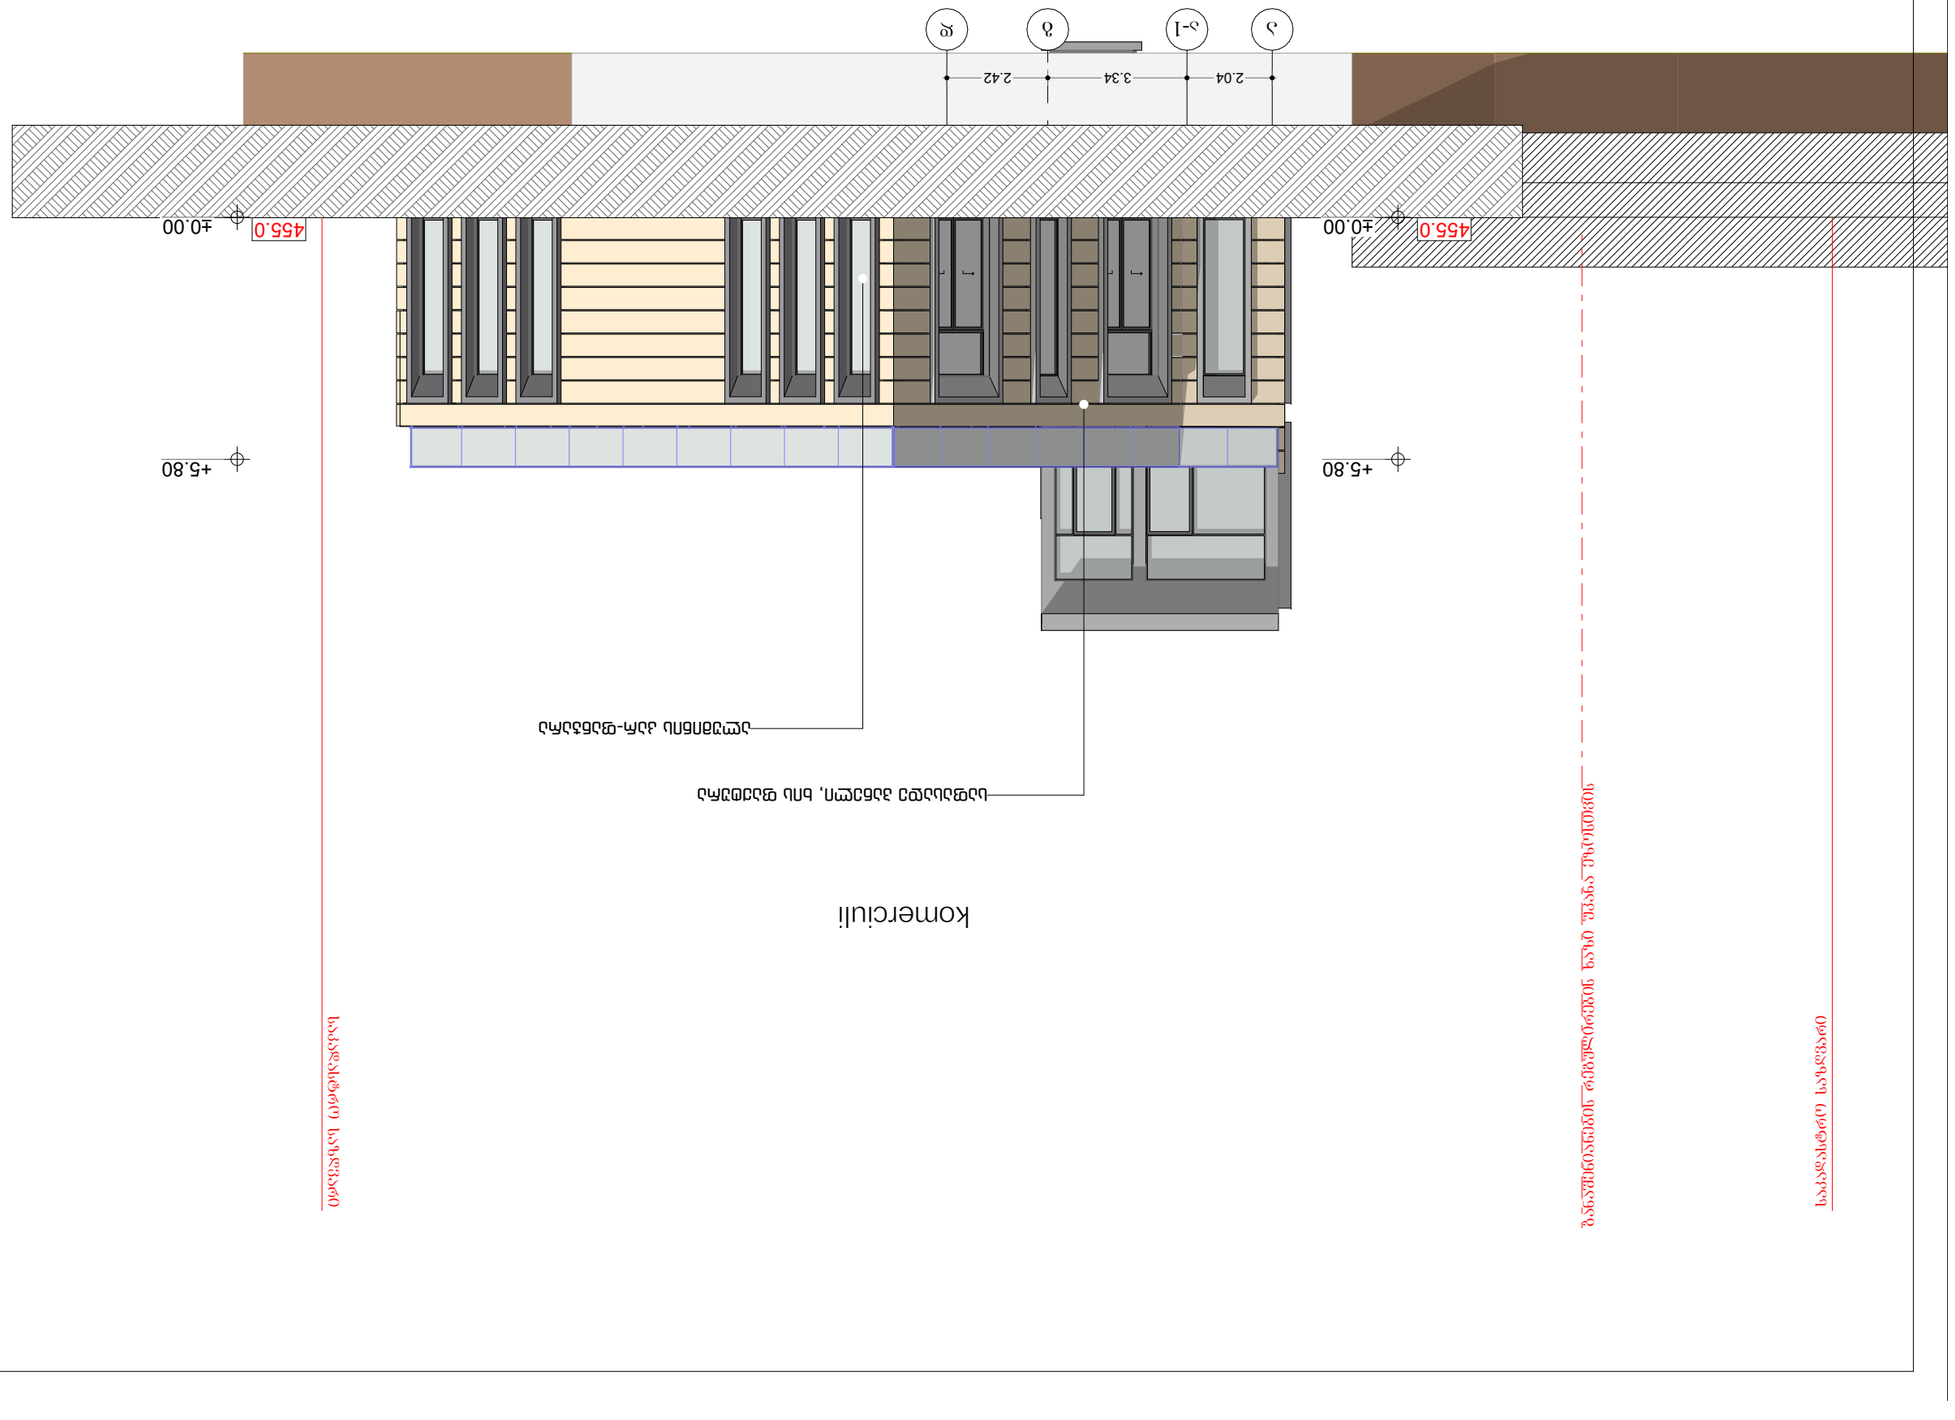
2.04
3.34
2.42
ა
ა-1
ბ
გ
455.0
±0.00
+5.80
kommerciuli

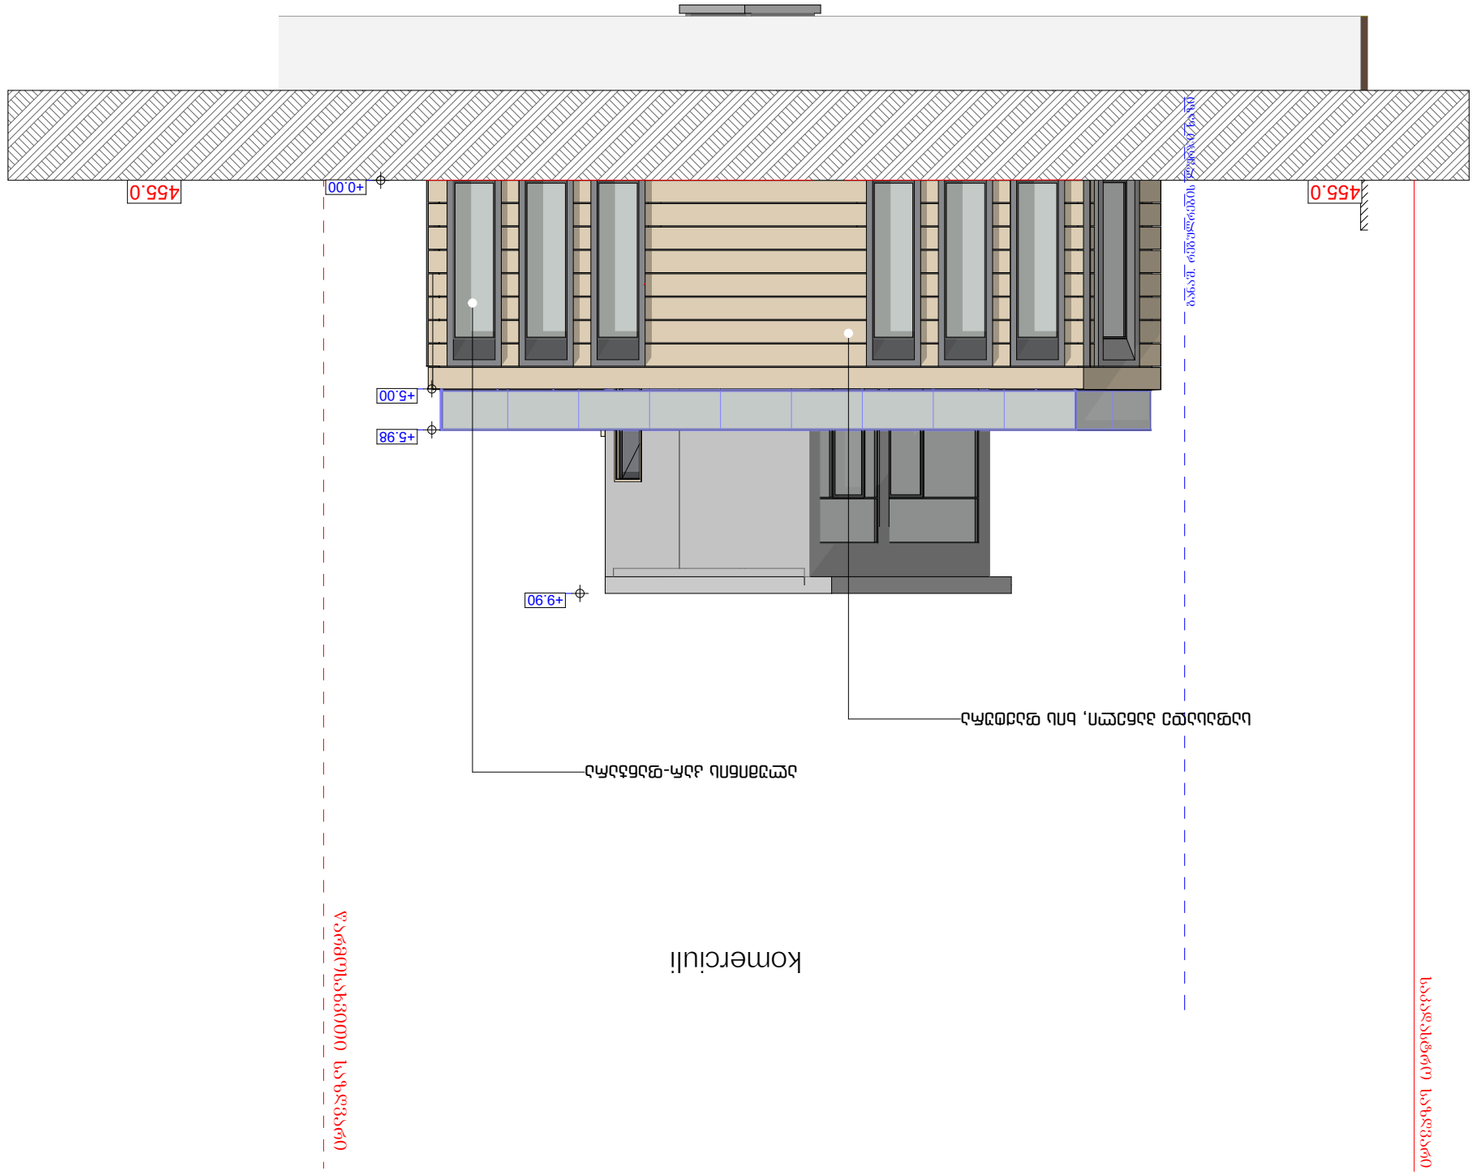
+0.00
+5.00
+5.98
+9.90
455.0
455.0
kommerciuli
ნაგებობის ფასადის ხაზი

ფრაგმენტი

აივნის მოაჯირი

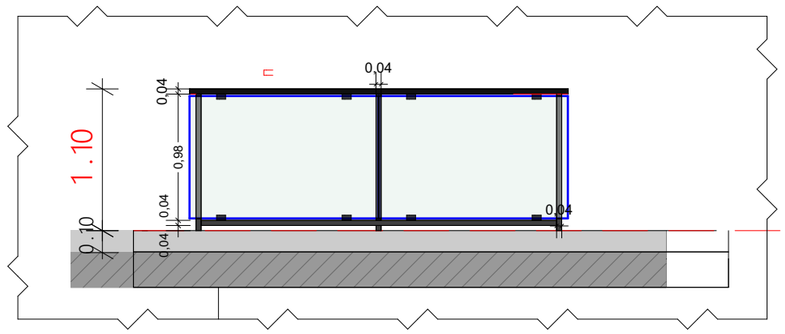

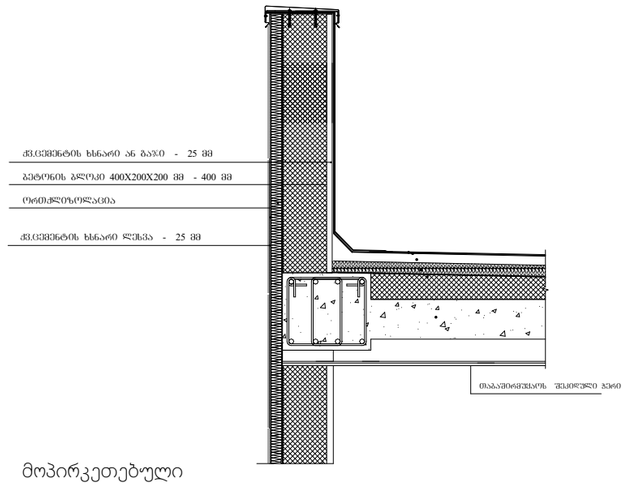

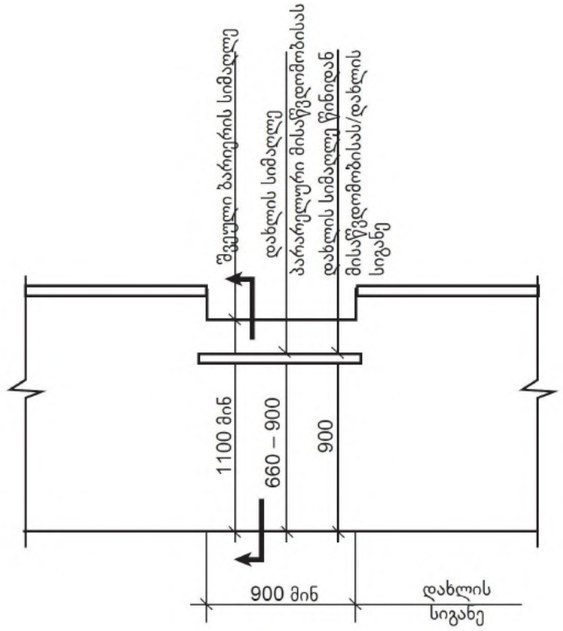

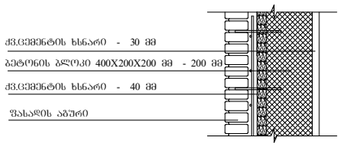

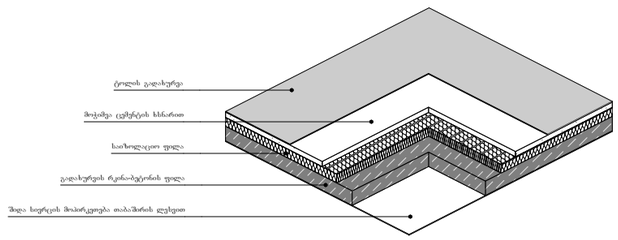

სახურავის ფილის ფრაგმენტი

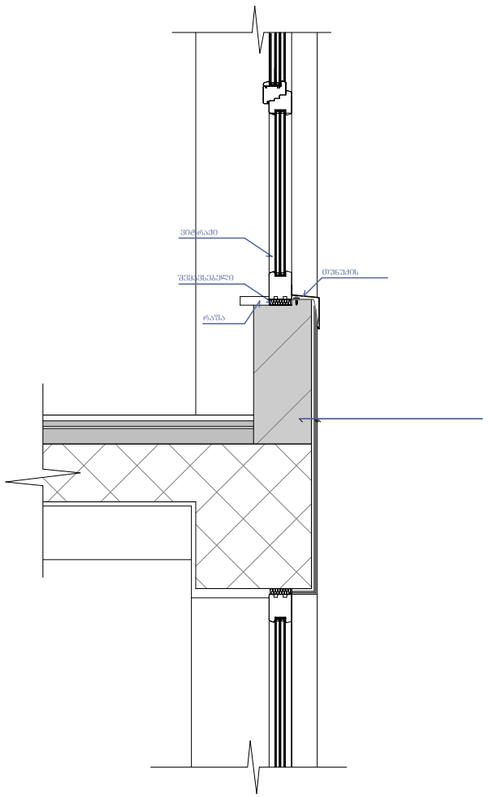

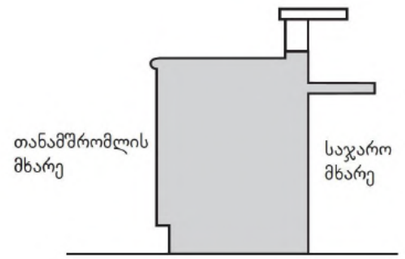

მინის მოაჯირის დეტალი

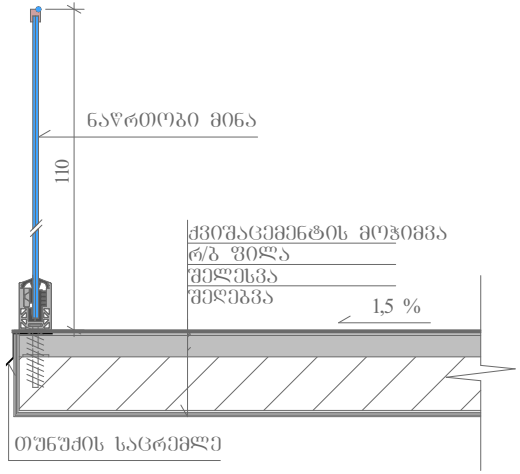

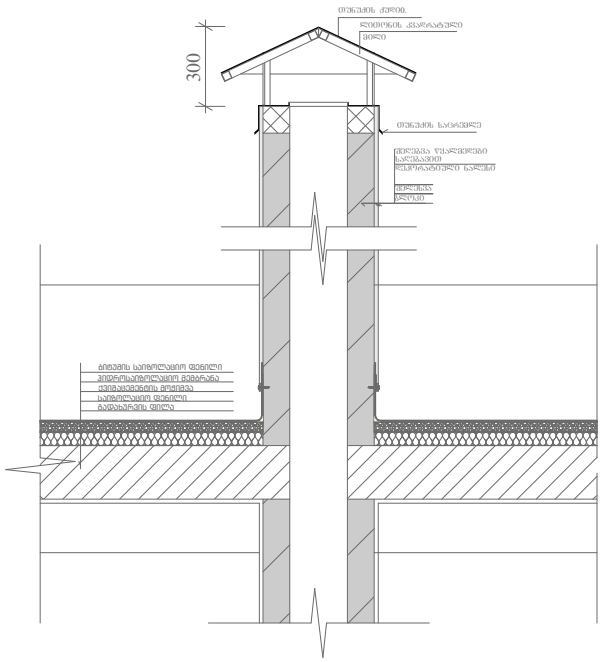

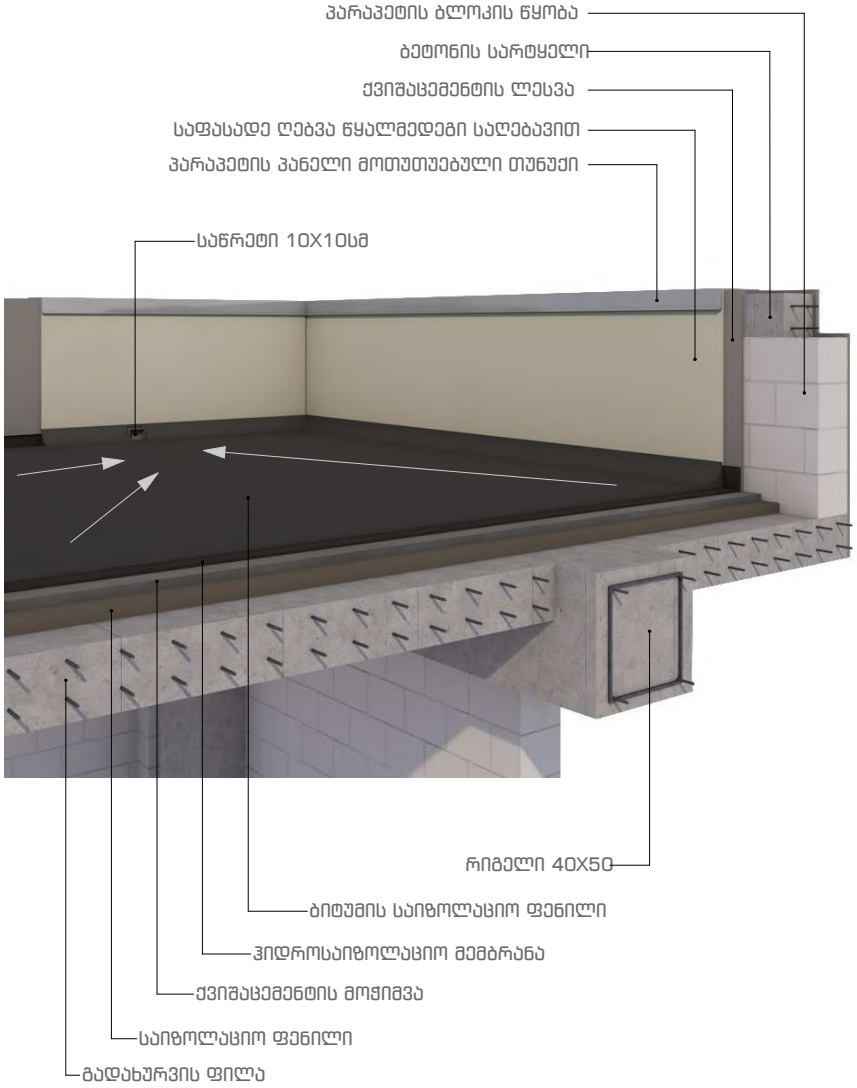

ვიზუალიზაცი 1

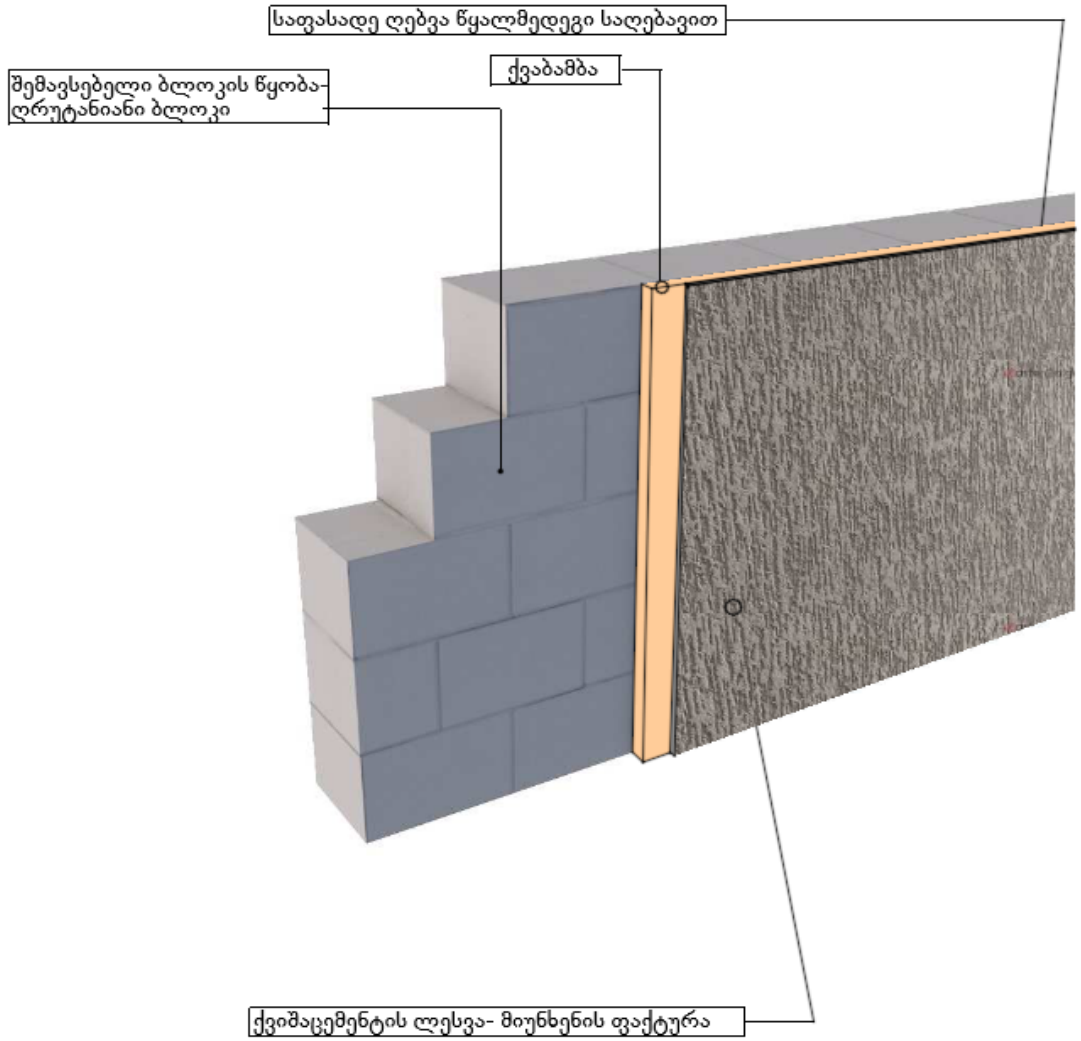

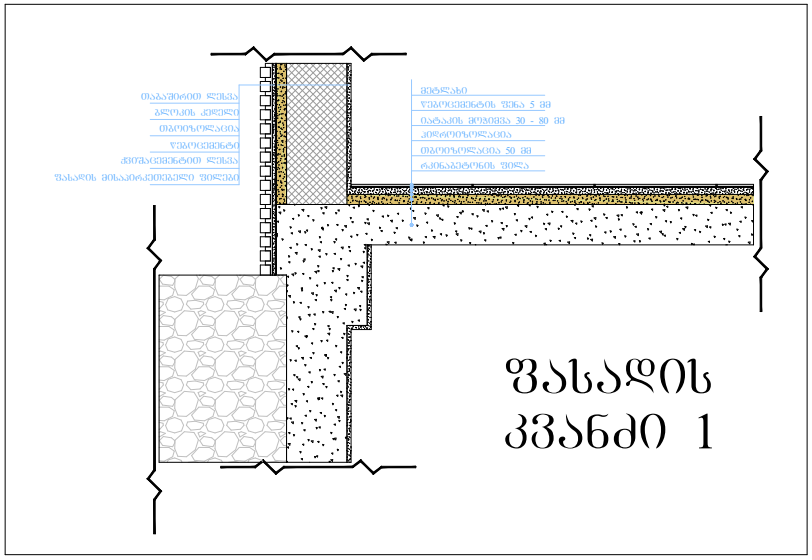
ფასადის
კვანძი 1

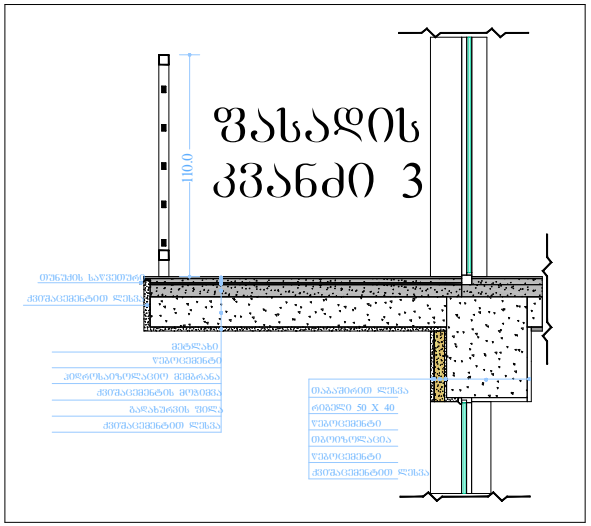
ფასადის
კვანძი 3
110.0

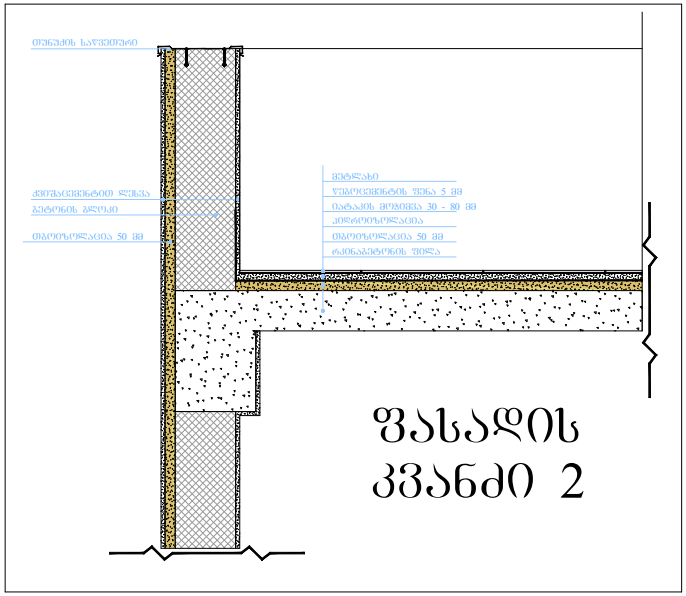
ფასადის
კვანძი 2

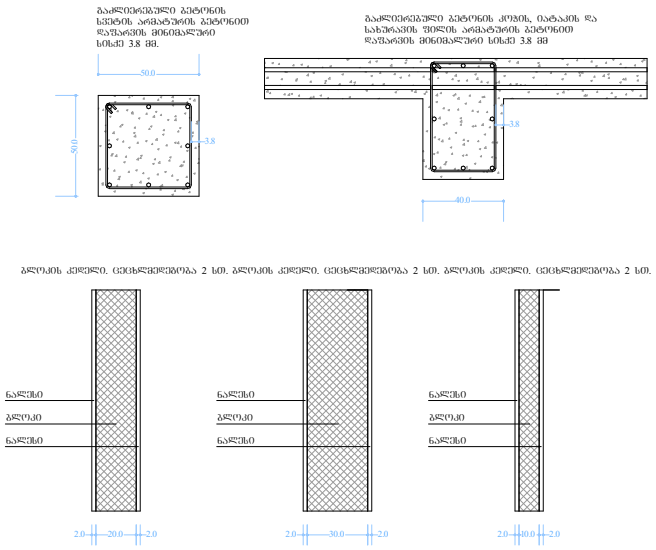
50.0
50.0
3.8
40.0

bloki 1

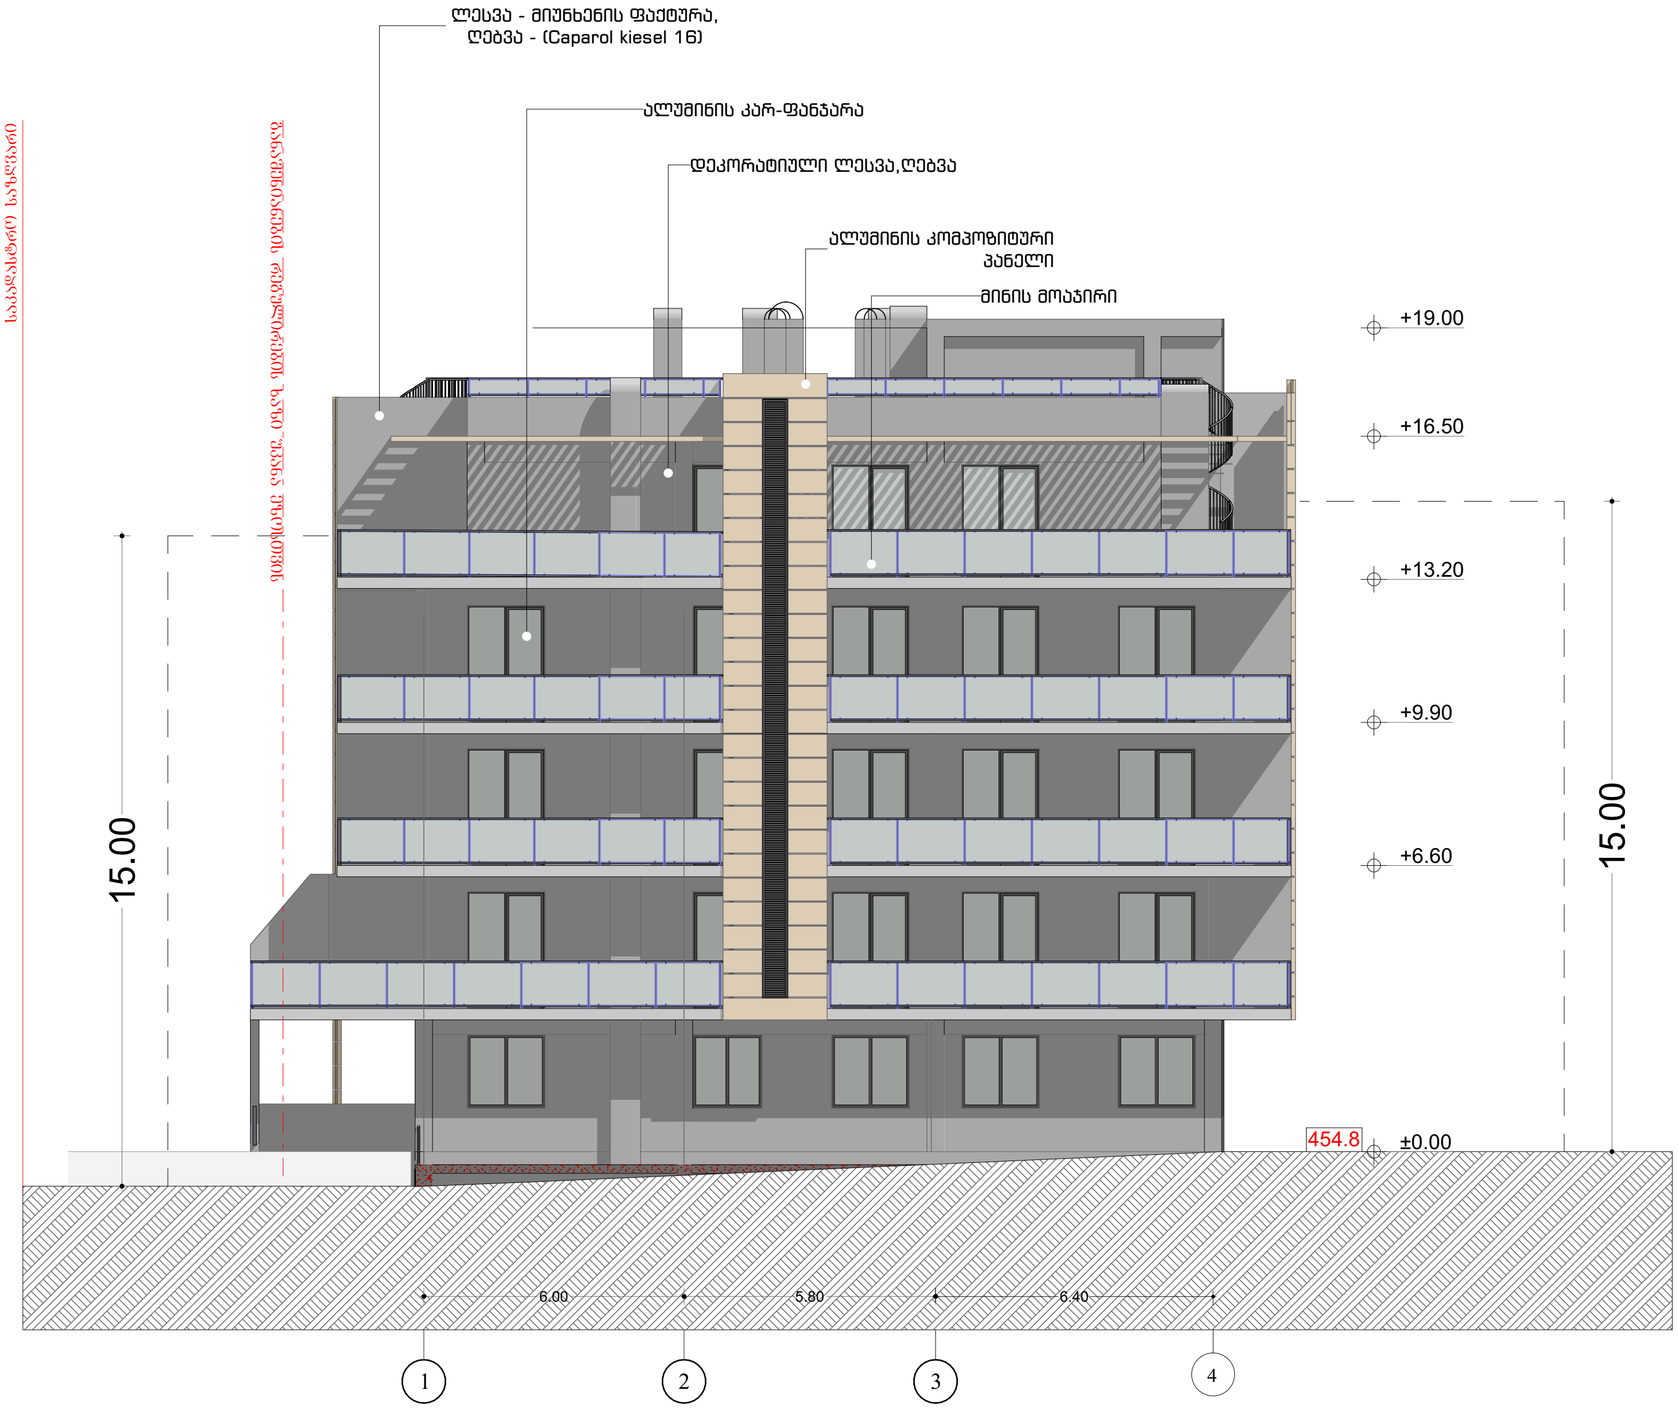

ს/კ 01.16.03.058.081		
	gvari	xelmowera
damkveTi:		
arqiteqtori:	მ. ცუცქირიძე	
arqiteqtori:	ნ. გამყრელიძე	
naxazis dasaxeleba		
ფასადი 1-4		
masStabi SCALE	TariRi DATE OF ISSUE	08.2024
1:100	formati LAYOUT SIZE	A2
furc. PAGES	sul ALL	

bloki 1



ს/კ 01.16.03.058.081		
	gvari	xelmowera
damkveTi:		
arqiteqtori:	მ. ცუცქირიძე	
arqiteqtori:	ნ.გამყრელიძე	
naxazis dasaxeleba		
ფასადი 1-4		
masStabi SCALE	TariRi DATE OF ISSUE	08.2024
1:100	formati LAYOUT SIZE	A2
furc. PAGES	sul ALL	

bloki 1


ლესვა - მიუნხენის ფაქტურა,
ღებვა - (Caparol kiesel 16)
ალუმინის კარ-ფანჯარა
მინის მოაჯირი
ალუმინის კომპოზიტური
პანელი
4.57
6.60
6.80
6.60
6.40
6.40
6.80
ვ
ი
თ
ზ
ვ
ე
დ
ბ

bloki 1



ს/კ 01.16.03.058.081		
	gvari	xelmowera
damkveTi:		
arqiteqtori:	მ. ცუცქირიძე	
arqiteqtori:	ნ. გამყრელიძე	

naxazis dasaxeleba

ფასადი 4-1

masStabi SCALE	TariRi DATE OF ISSUE	08.2024
1:100	formati LAYOUT SIZE	A2
furc.	sul	