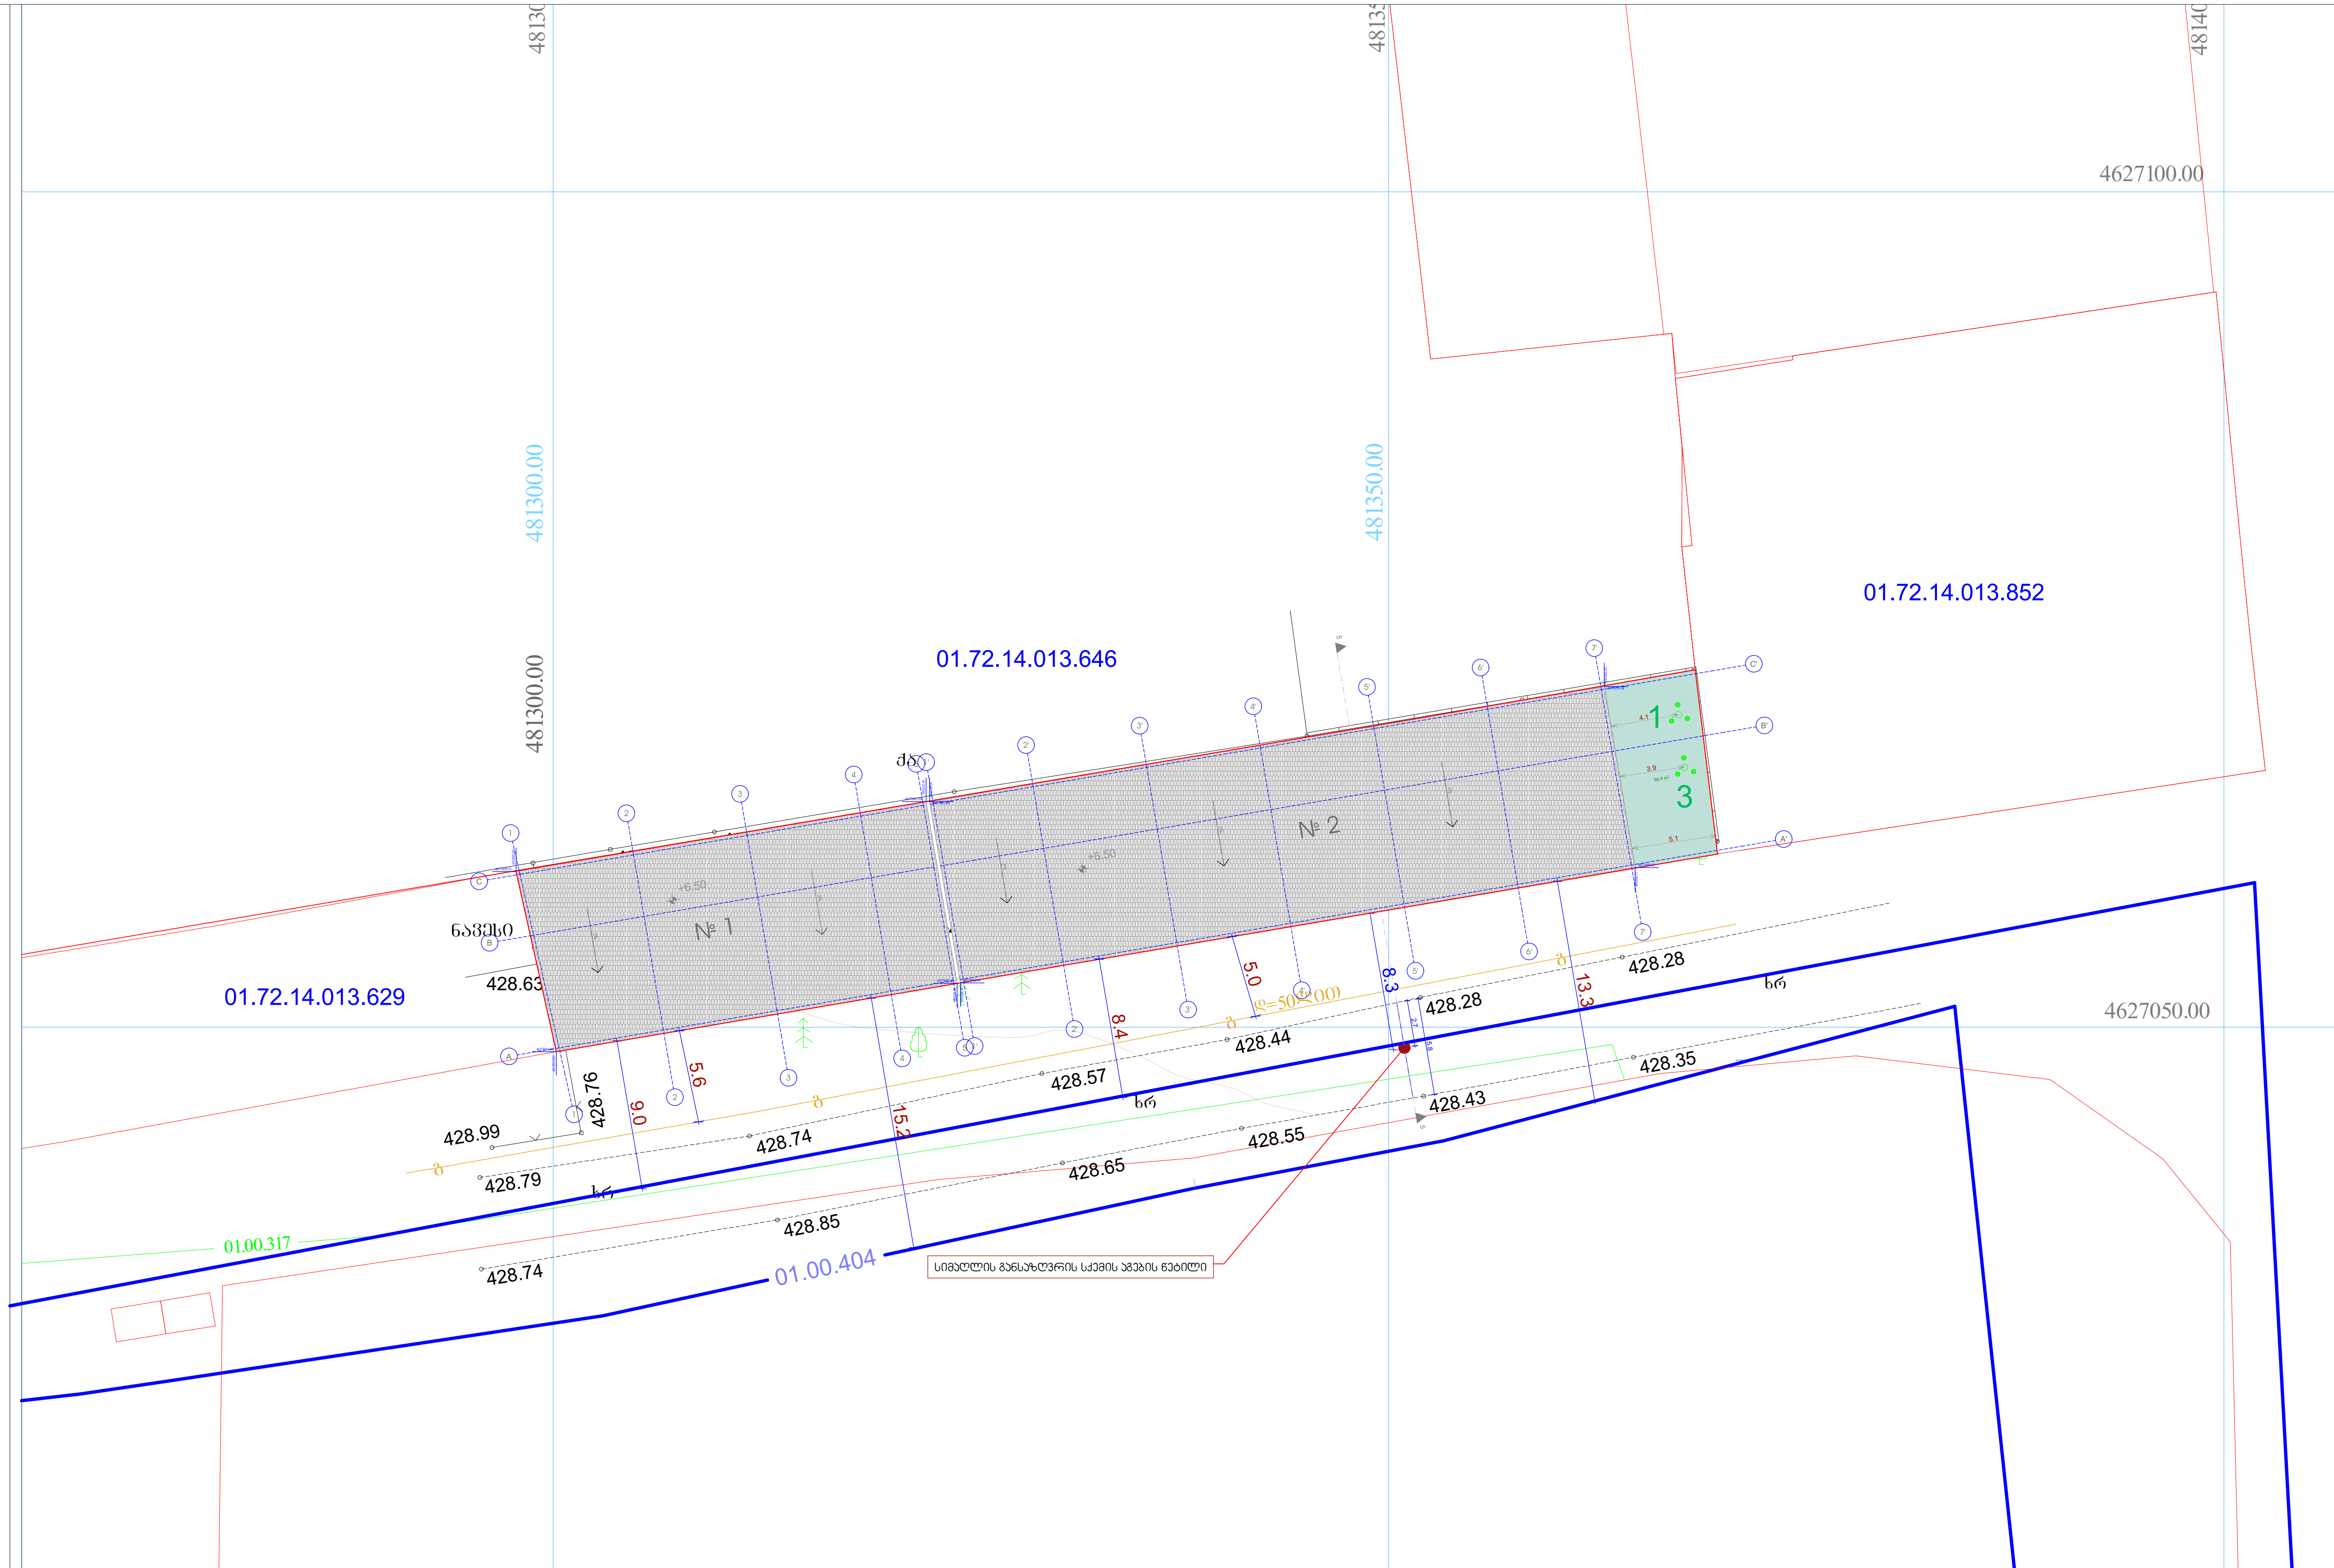


	გამწვანებული ტერიტორია
	საპროექტო შენობა
	გაზი D=50მმ
	წყალგაყვანილობა
	კავშირგაბმულობა
	გზა მოხრეშილი
	ხე-მცენარე

პროექტის შეთანხმება

გენ-გეგმა

მასშტაბი:
1:500

მისამართი:
ქ. თბილისი, ხეივანი დავით აღმაშენებელი, მე-12 კმ

ს/კ 01.72.14.013.636

დამკვეთი:
შ.პ.ს "ელექტრონი"

პროექტის ავტორი:
ლევანი წოწკოლაური
LevanTsotskolauri@Gmail.com

ფორმატი: A3
ფურცელი: 1
თარიღი: 2023