სამშენებლო სამონტაჟო სამუშაოების წარმოების ჯალენდარული გრაფიკი"მოჯ-1"

საპროექტო ობიექტი მდებარეობა ს ქ. თბილისი,

მიწის ნაკვეთზე (ს.კ 01.18.01.002.223
მშენებლობის ორგანიზაციის პროექტი დამუშავებულია სამშენებლო ნორმების და წესების მიხედვით

საპროექტო შენობა წარმოადგენს გარე ავტოსადგომებს

აღნიშნული სამუშაოების მომზადება და შესრულება საჭიროებს 24 თვის ვადას

წარმოდგენილი გრაფიკი შედგენილია საქართველოს
მთავრობის №255 31.05.19 დადგენილების მე-20 მუხლის მე-8 პუნქტის თანახმად
მშენებლობის ორგანიზაციის პროექტში შესაძლებელია მშენებლობის განხორციელების ძირითადი
რიგის ეტაპების გაერთიანება,დაქვეითა ან/და ამოღება ამ დადგენილებით განსაზღვრული შენობა-ნაგებობის
კლასების განსაზღვრა კლასების შესაბამისად.
კერძოდ, გრაფიკში გაწერილია ორი რიგის სამუშაოები.
პირველი რიგის (მოსამზადებელი სამუშაოები ორ ეტაპად და მეორე რიგის

ძირითადი სამშენებლო სამუშაოები სამ ეტაპად. სულ ხუთი ეტაპი.
პირველი რიგის სამუშაოებს მოცემული აქვს ორი თვის ვადა, მეორე რიგის სამუშაოების
ეტაპებს 23 თვე. ვინაიდან სამშენებლო სამუშაოები არ არის გრაფიკში დაფიქსირებულია ყველა
ძირითადი სამუშაოს ჩამონათვალი, რასაც ისახავს სამშენებლო პროცესი II კლასის
ერთბინიანი სახლისთვის მშენებლობის დროს.

მშენებლობის გრაფიკი თვეების მიხედვით

	სამუშაოთა ჩამონათვალი	I Tve		II Tve		III Tve		IV Tve		V Tve		VI Tve		VII Tve		VIII Tve		IX Tve		X Tve		XI Tve		XII Tve		XIII Tve		XIV Tve		XV Tve		XVI Tve		XVII Tve		XVIII Tve		XIX Tve		XX Tve		XXI Tve		XXII Tve		XXIII Tve		XXIV Tve	
		15	30	15	30	15	30	15	30	15	30	15	30	15	30	15	30	15	30	15	30	15	30	15	30	15	30	15	30	15	30	15	30	15	30	15	30	15	30	15	30	15	30	15	30	15	30	15	30
	I რიგის სამუშაოები	
1	1 ეტაპი მოსამზადებელი სამუშაოები რომლებიც დაკავშირებულია სამშენებლო მოედნის მოწყობასთან მათ შორის, მესანარჩენებელია ობიექტ ნარჩენების დადგმა და მოწინაწყვა საინჟინრო კომუნიკაციების გადატანასთან	
2	2 ეტაპი შენობა-ნაგებობის ფრენტების დაკვეთა და ძირითადი კონსტრუქციის დაყენებისთვის	
	II რიგის სამუშაოები	
3	3 ეტაპი ელექტრომომარაგების, შენობის ღია ბიმწყობის სამუშაოები. შენობის სანიტარულის მოწყობის სამუშაოები. ძირითადი კონტრუქციული სისტემის მოწყობა შენობის ზედაპირ ზანგრებისა.	
4	4 ეტაპი ძირითადი კონტრის მოწყობა ალუმინის კონსტრუქციის გამოყენების შენობის სანიტარულის მოწყობა, შენობის ელექტრომომარაგების შენობის ტელეფონის საერთო საინჟინრო მეთოდის მოწყობა.	
5	5 ეტაპი მიდა და გარე მოსაპირკეთებელი სამუშაოების დასრულება ტერიტორიის კეთილმოწყობა, საჭიროებისა ნარჩენების გატანა	

მშენებლობაში ჩართული სპეც-ავტოტრანსპორტის
მოძრაობის მიმართულებები

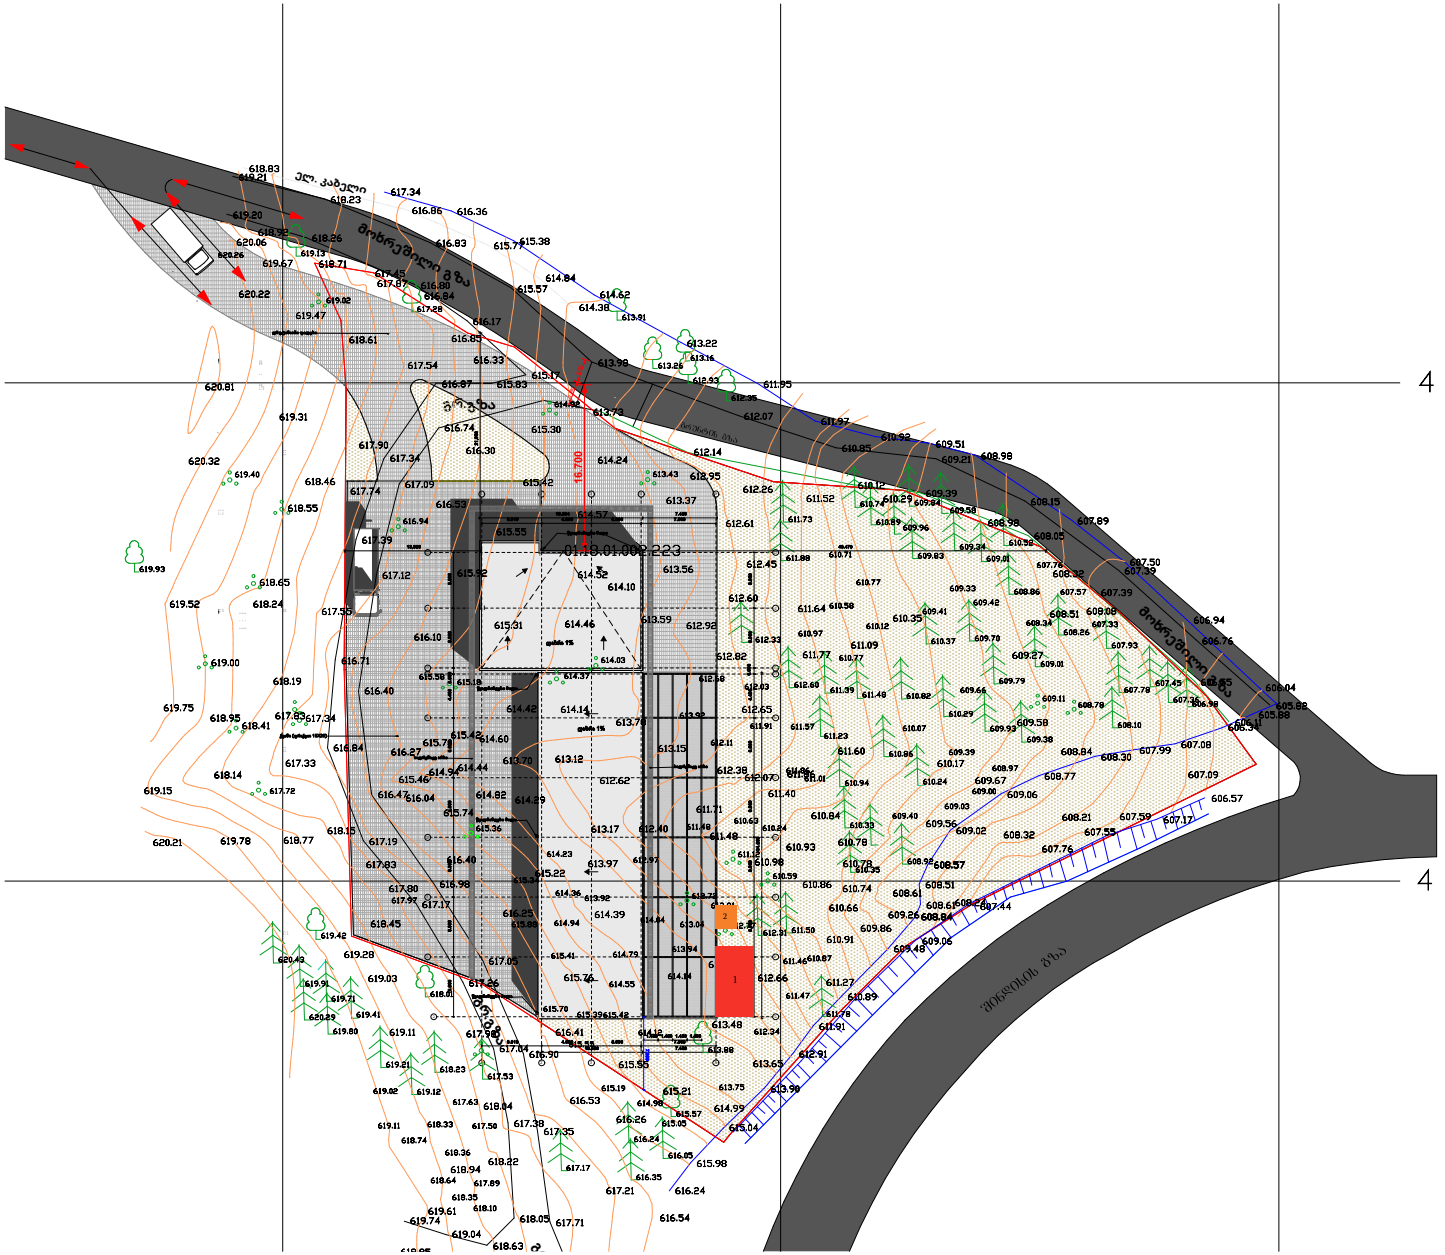

1. მასალების საწყობი

2. სამუშაოთა მწარმოებლის ჯიხური