ფასადი 1 - 4 ღერძებში

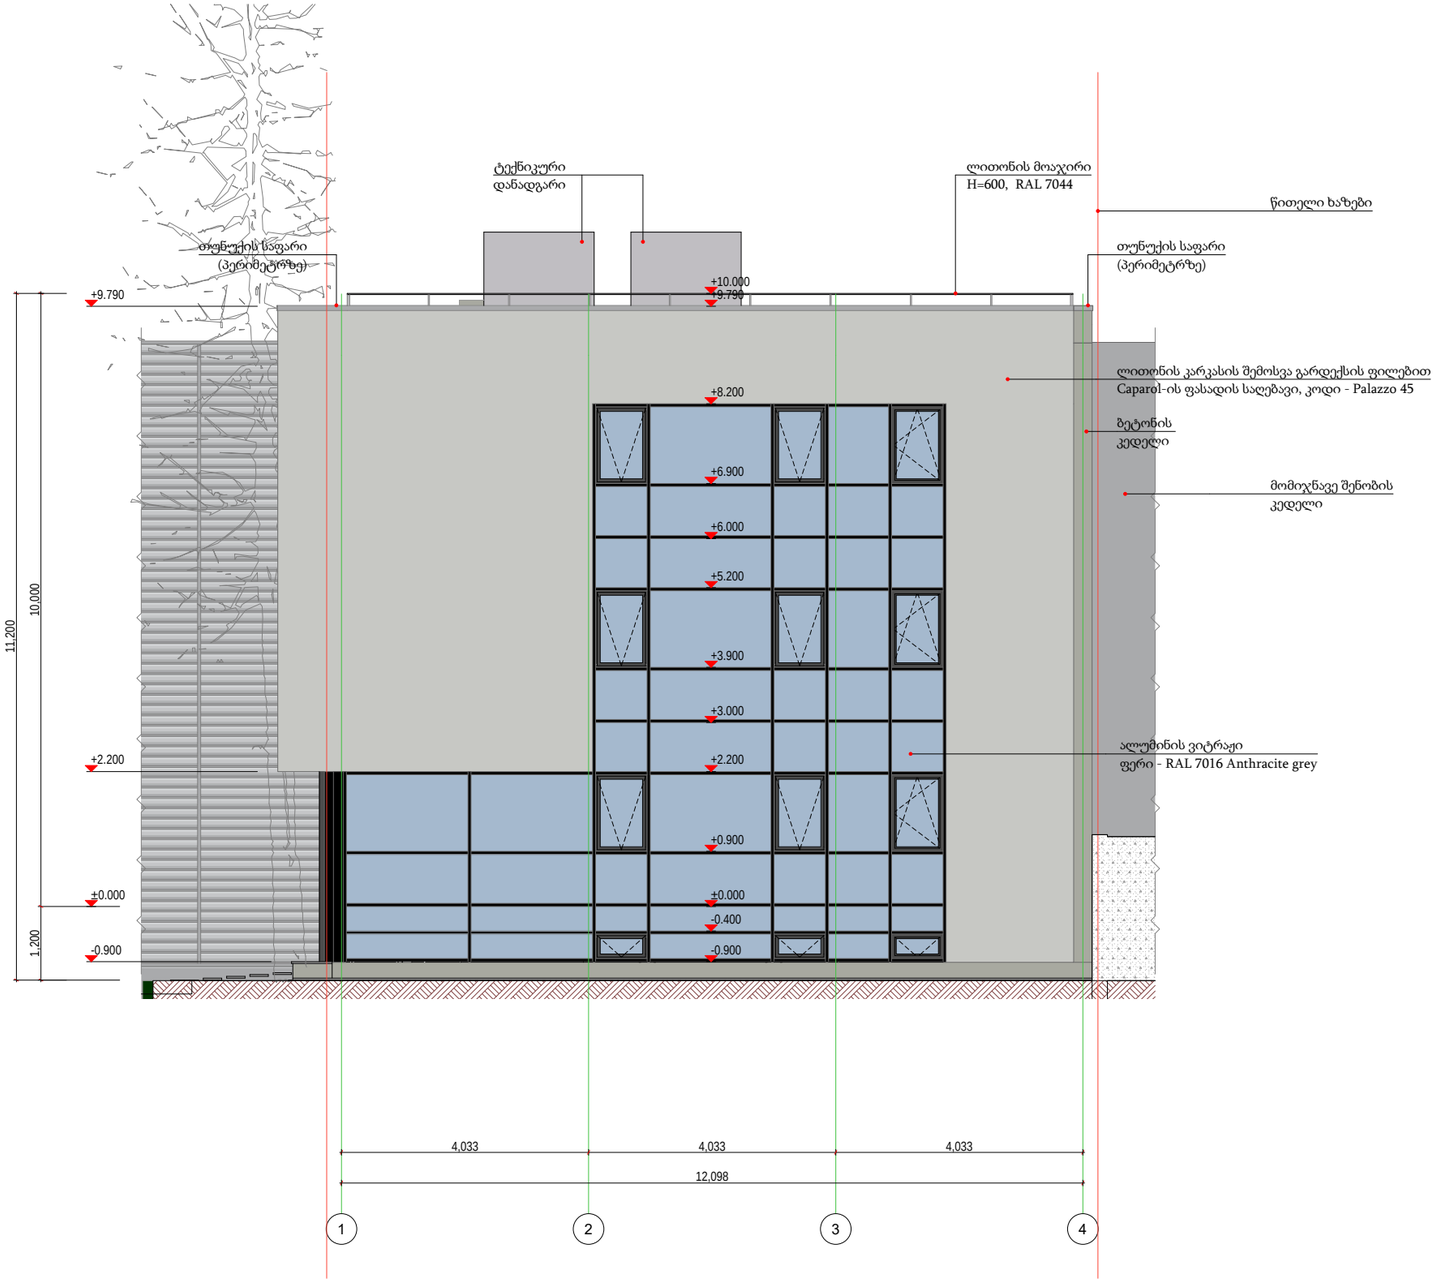

E 1-4 Elevation 1:100

ფორმატი A3 | თბილისი 2024 წ.

ექსპლიკაცია:

პირობითი ნიშნები:

- ბალახი
- გრუნტი
- ბეტონის ბლოკი
- ხმის, თბო იზოლაცია
- ბეტონის კედელი
- რკინაბეტონის ფილა

ტექნიკურ-ეკონომიკური მაჩვენებლები:

შენიშვნები

პროექტის ±0.00 ნიშნული შეეფარდება 470.11 აბსოლუტურ ნიშნულს

მშენებლობის დროს ყველა ცვლილება შეთანხმებული იყოს ავტორთან

დამკვეთი: შპს "რედკაფე"

მისამართი: დარიალის ქუჩის დასაწყისი

პროექტის სახელწოდება

საოფისე შენობა
(კორექტირებული პროექტი)

თანამდებობა	გვარი	ხელმოწერა
პრ. მთ. არქ.	დ.კუპრაშვილი	
დახაზა	გ.რუსაძე	
შეამოწმა	გ.ხუროძე	

	ს.კ.
ფასადი 1 - 4 ღერძებში	404875328

მასშტაბი	1:100	ნახაზი
თარიღი		

სტადია	ფურცელი	ფურცლები
	ფ-E.8.1	ფ-

ფასადი C - A ღერძებში

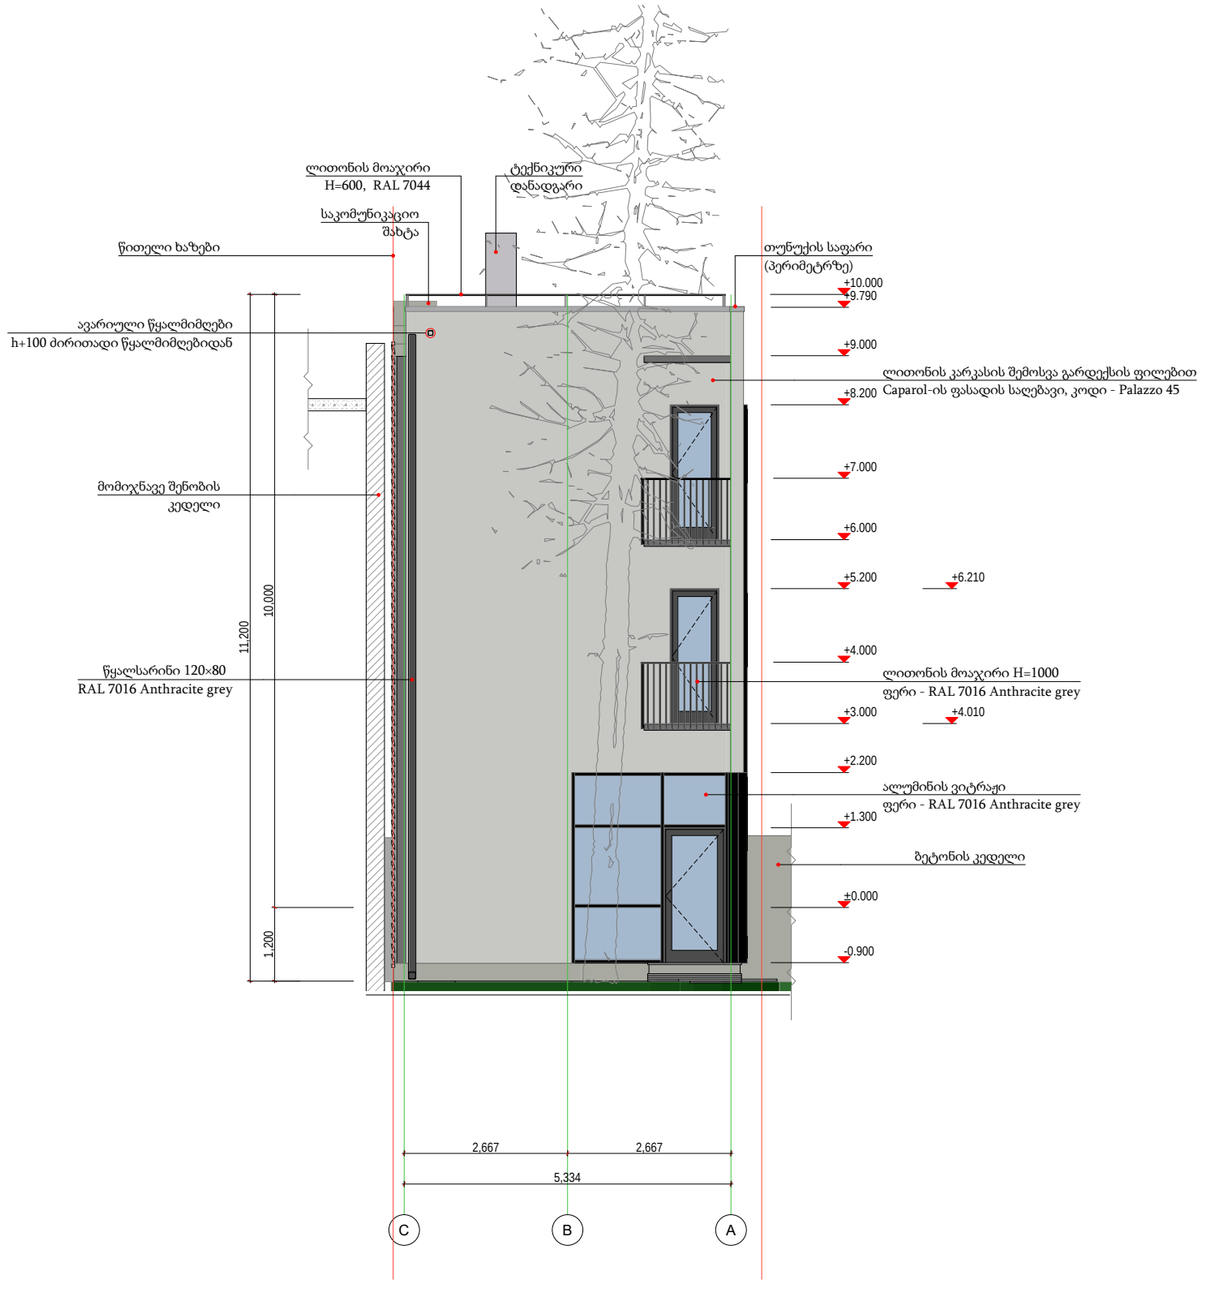

E C-A Elevation 1:100

ფორმატი A3	თბილისი 2024 წ.	

ექსპლიკაცია:

პირობითი ნიშნები:

- ბალახი
- გრუნტი
- ბეტონის ბლოკი
- ხმის, თბო იზოლიაცია
- ბეტონის კედელი
- რკინაბეტონის ფილა

ტექნიკურ-ეკონომიკური მაჩვენებლები:

შენიშვნები

პროექტის ±0.00 ნიშნული შეეფარდება 470.11 აბსოლუტურ ნიშნულს

მშენებლობის დროს ყველა ცვლილება შეთანხმებული იყოს ავტორთან

დამკვეთი: შპს "რედკაფე"

მისამართი: დარიალის ქუჩის დასაწყისი

პროექტის სახელწოდება

საოფისე შენობა
(კორექტირებული პროექტი)

თანამდებობა	გვარი	ხელმოწერა
პრ. მთ. არქ.	დ.კუპრაშვილი	
დახაზა	გ.რუხაძე	
შეამოწმა	გ.ხუროძე	

	ს.კ.
ფასადი C - A ღერძებში	404875328

მასშტაბი	1:100	ნახაზი
თარიღი		

სტადია	ფურცელი	ფურცლები
	ფ- E.8.2	ფ-

ფასადი 4 - 1 ღერძებში

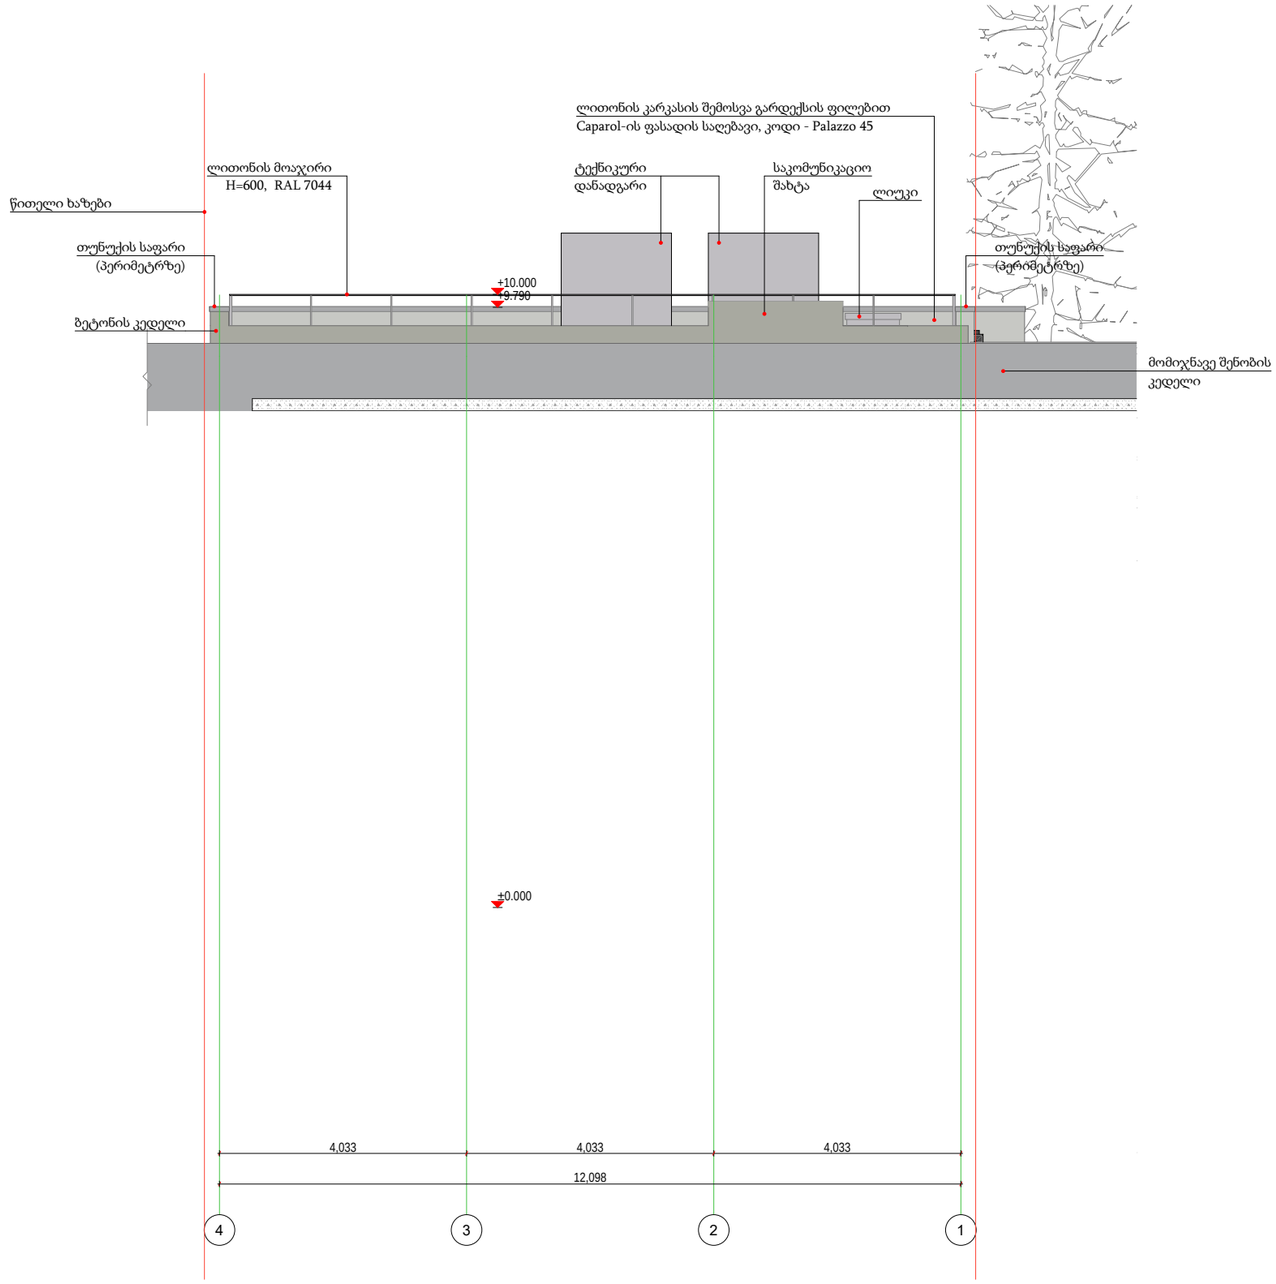

E 4-1 Elevation 1:100

ფორმატი A3	თბილისი 2024 წ.

ექსპლიკაცია:

პირობითი ნიშნები:

- ბალახი
- გრუნტი
- ბეტონის ბლოკი
- ხმის, თბო იზოლიაცია
- ბეტონის კედელი
- რკინაბეტონის ფილა

ტექნიკურ-ეკონომიკური მაჩვენებლები:

შენიშვნები

პროექტის ±0.00 ნიშნული შეესაბამება 470.11 აბსოლუტურ ნიშნულს

მშენებლობის დროს ყველა ცვლილება შეთანხმებული იყოს ავტორთან

დამკვეთი: შპს "რედკაფე"

მისამართი: დარიალის ქუჩის დასაწყისი

პროექტის სახელწოდება

საოფისე შენობა
(კორექტირებული პროექტი)

თანამდებობა	გვარი	ხელმოწერა
პრ. მთ. არქ.	დ.კუპრაშვილი	
დახაზა	გ.რუსაძე	
შეამოწმა	გ.ხუროძე	

ფასადი 4 - 1 ღერძებში	ს.კ. 404875328
მასშტაბი 1:100	ნახაზი
თარიღი	

სტადია	ფურცელი	ფურცლები
	ფ- E.8.3	ფ-

ფასადი A - C ღერძებში

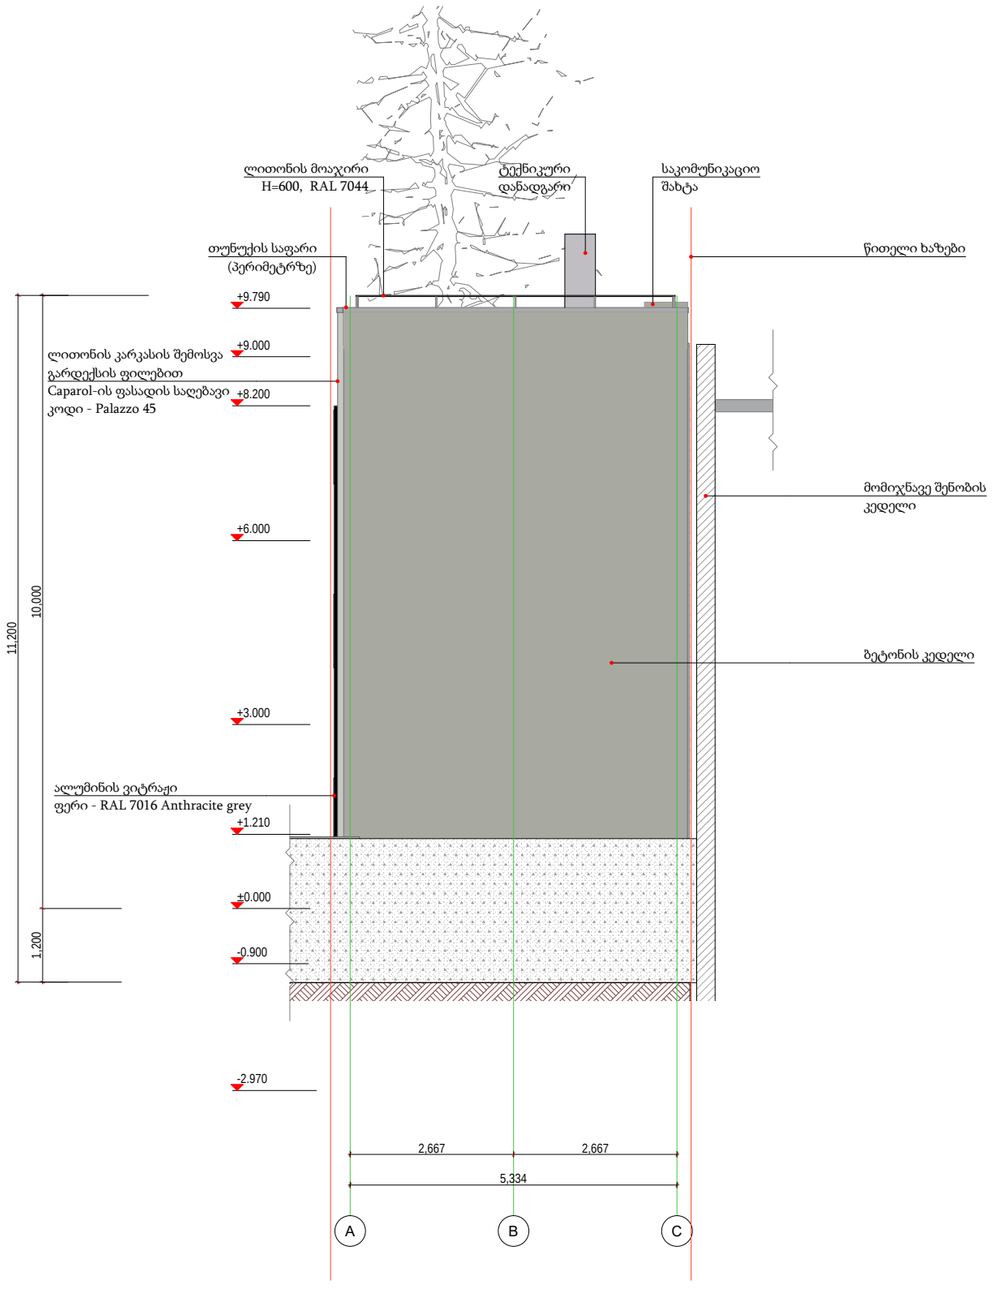

E A-C Elevation 1:100

ფორმატი A3	თბილისი 2024 წ.

ექსპლიკაცია:

პირობითი ნიშნები:

- ბალახი
- გრუნტი
- ბეტონის ბლოკი
- ხმის, თბო იზოლიაცია
- ბეტონის კედელი
- რკინაბეტონის ფილა

ტექნიკურ-ეკონომიკური მაჩვენებლები:

შენიშვნები

პროექტის ±0.00 ნიშნული შეეფარდება 470.11 აბსოლუტურ ნიშნულს

მშენებლობის დროს ყველა ცვლილება შეთანხმებული იყოს ავტორთან

დამკვეთი: შპს "რედკაფე"

მისამართი: დარიალის ქუჩის დასაწყისი

პროექტის სახელწოდება

საოფისე შენობა
(კორექტირებული პროექტი)

თანამდებობა	გვარი	ხელმოწერა
არ. მთ. არქ.	დ.კუპრაშვილი	
დახაზა	გ.რუსაძე	
შეამოწმა	გ.ხუროძე	

ფასადი A - C ღერძებში	ს.კ. 404875328
მასშტაბი 1:100	ნახაზი
თარიღი	

სტადია	ფურცელი	ფურცლები
	ფ- E.8.4	ფ-