შ.პ.ს კირკიტაძე და კომპანია (ს/ნ416294067)


L.T.D "KIRKITADZE & COMPANY"

პეკინის ქ. №27 ტ: 2 37 23 00 მობ: 5 99 56 22 76, ფაქსი: 2 37 23 00

Pekini str. N 27 tel: 2 37 23 00 mob: 5 99 56 22 76, fax: 2 37 23 00

ქალაქი თბილისი, აეროდრომის დასახლება, ქუჩა X, სახლი №3, №4, (ს/კ: 01.19.20.012.047)
შპს "დოლჩე ვიტა"-ს (I/D: 406180421) საკუთრებაში არსებული 608 კვ.მ. არასასოფლო-სამეურნეო
დანიშნულების მიწის ნაკვეთის და მისი მიმდებარე ტერიტორიის ტოპოგრაფიული

გეგმა

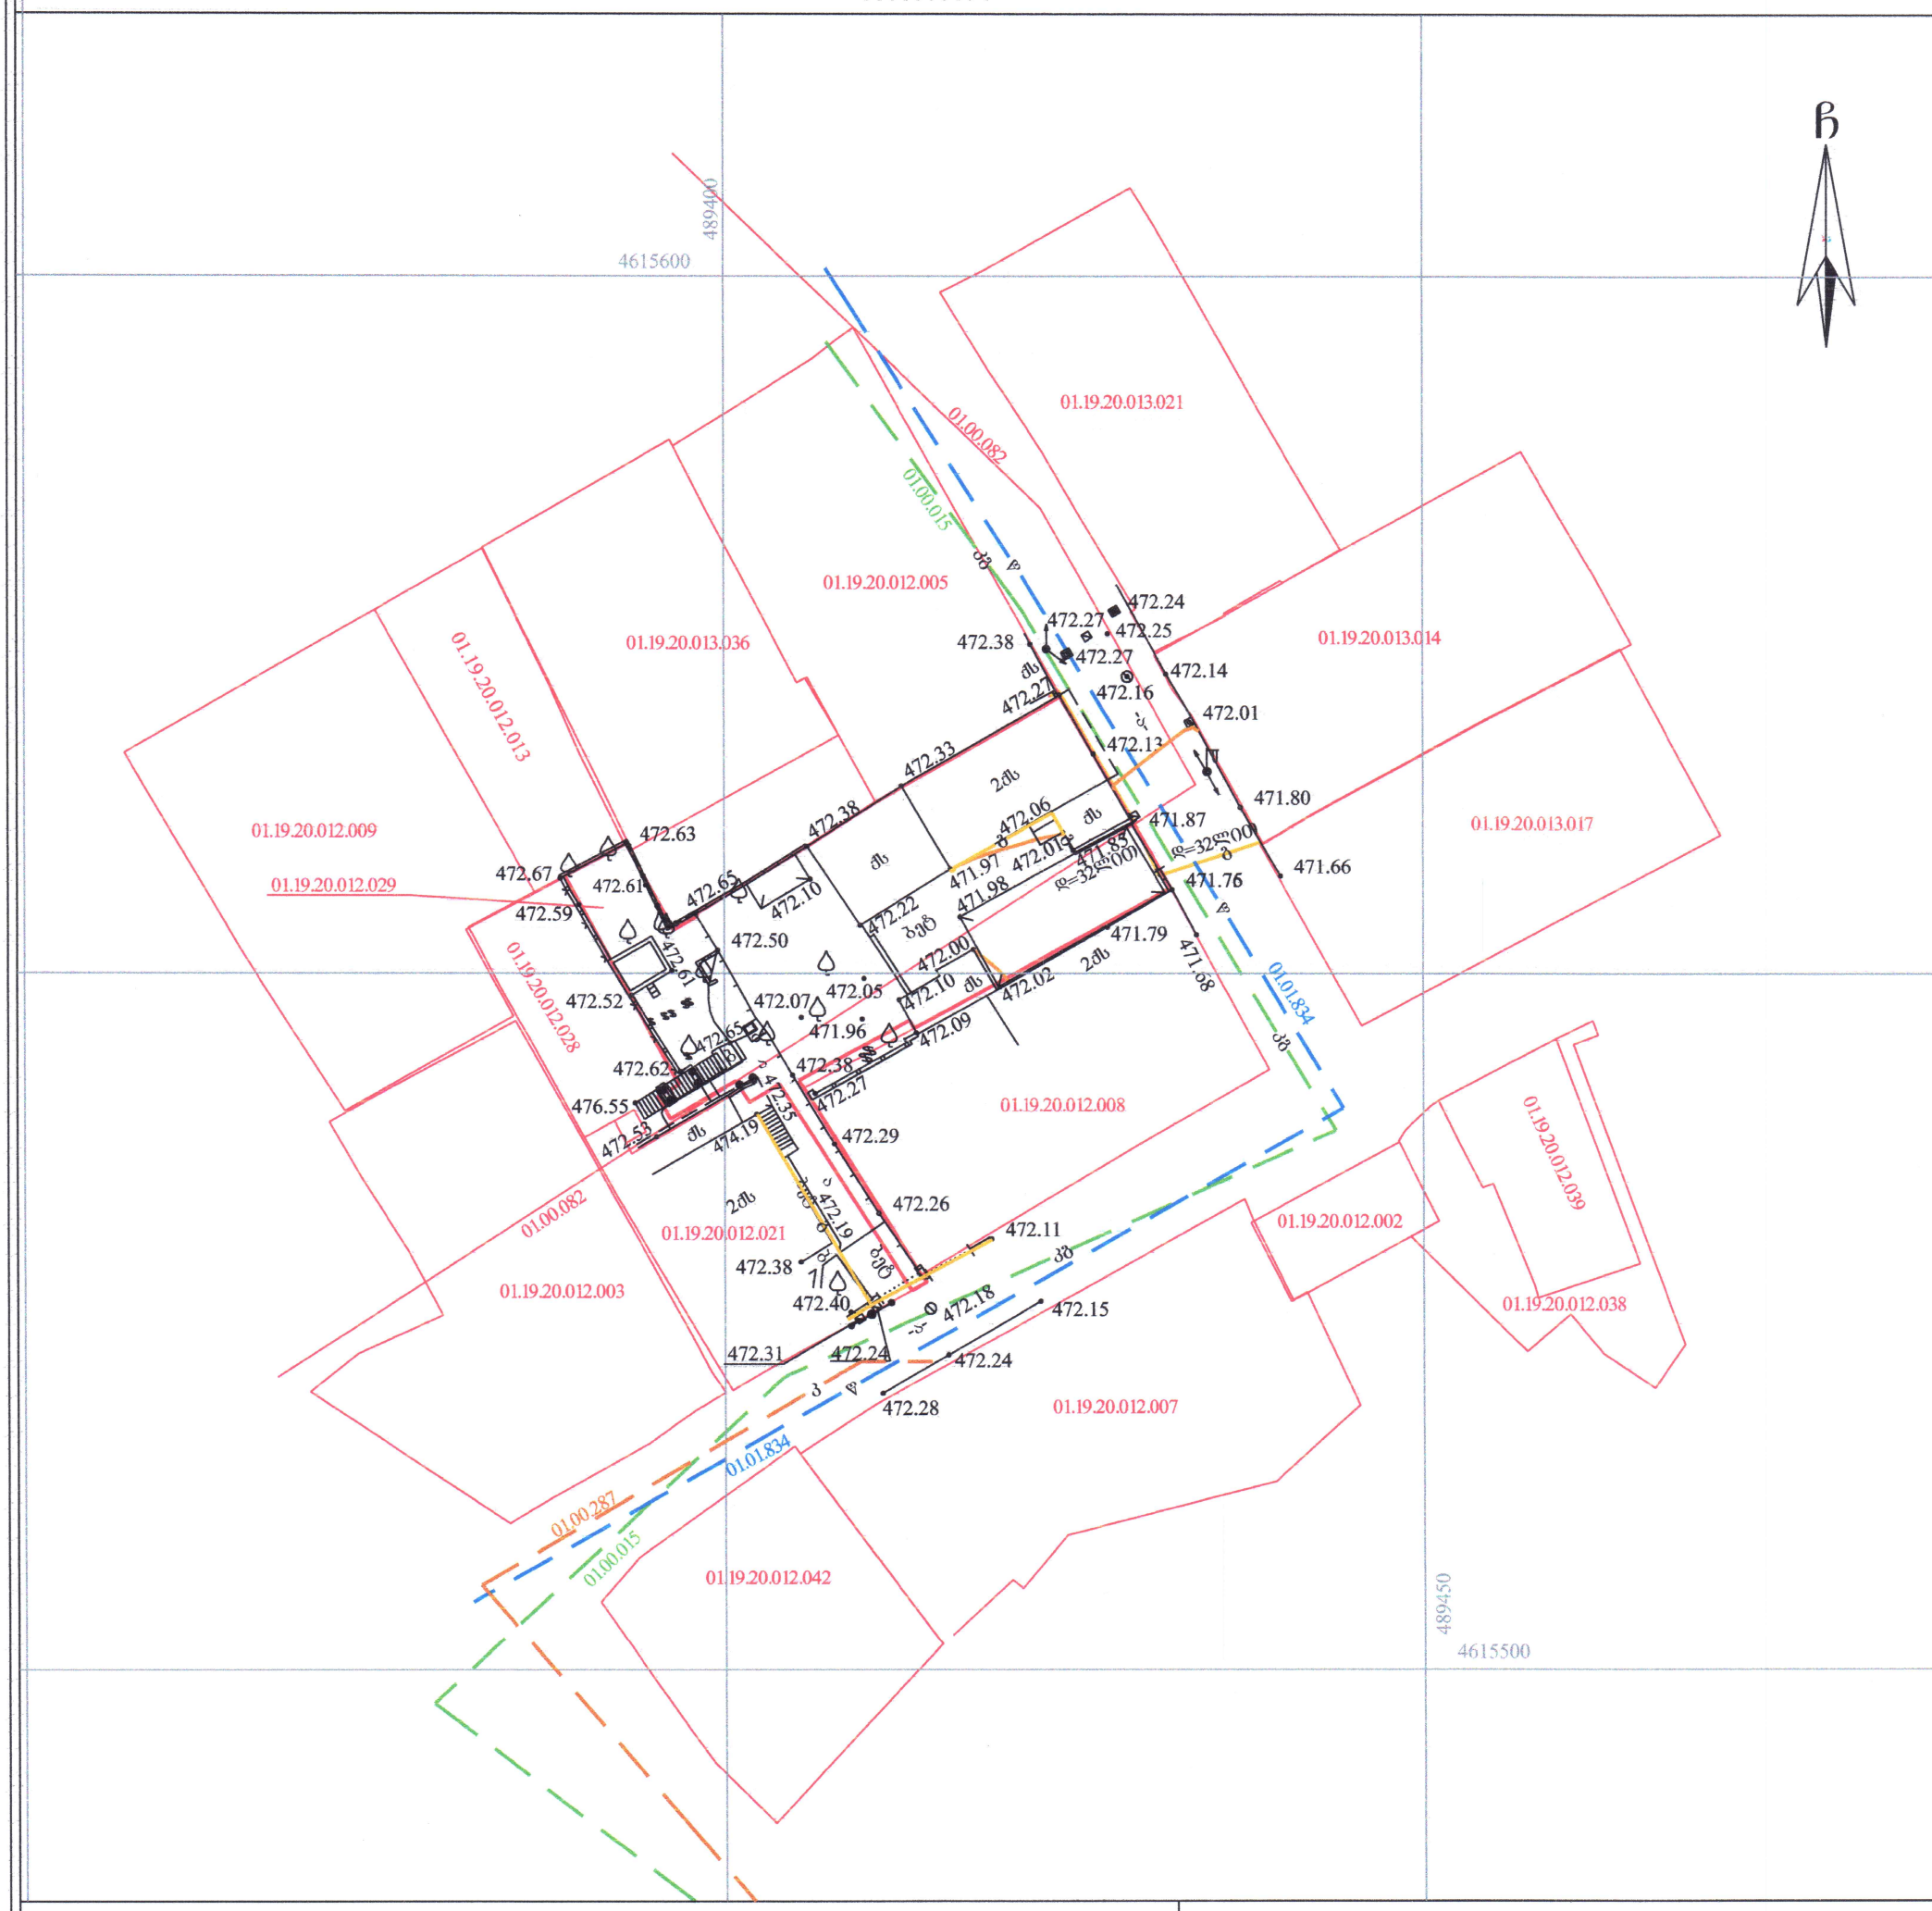

პირობითი აღნიშვნები

WGS 1984-ის კოორდინატთა სისტემის UTM პროექცია

- 01.19.20.012.008 — საკადასტრო საზღვარი, საკადასტრო კოდი
- 01.00.015 / 01.01.834 / 01.00.082 — ხაზოვანი ნაგებობა, საკადასტრო კოდი
- ძნ — ქვის საცხოვრებელი შენობა
- ბეტ — ბეტონის საფარი
- ფარდული
- გზა საფარით (ასფალტით)
- ქვის კედელი 1 მეტრაზე მეტი
- ქვის კედელი 1 მეტრაზე ნაკლები
- ჭიშკარი
- ხის ღობე
- განათების ლითონის ბოძი
- ელექტრო ლითონის ბოძი
- მთავარი იზოჰიფსი
- დამხმარე იზოჰიფსი
- 425.36 — სიმაღლის ნიშნული
- სამეთვალყურეო ჭა
- წ — წყალგაყვანილობა
- გ — გაზი
- კ — კანალიზაცია
- კგ — კავშირგაბმულობა

შენიშვნა: 1) გეგმაზე დატანილია საჯარო რეესტრში რეგისტრირებული ნაკვეთის საზღვრები
2) ვინაიდან გეგმაზე დატანილია მხოლოდ რეგისტრირებული მიწისქვეშა კომუნიკაციები მათი მდებარეობების დაზუსტება მოხდეს ყველა კომუნიკაციის წარმომადგენლებთან

შ.პ.ს. კირკიტაძე და კომპანია (ს/ნ416294067)
პეკინის ქ. №27/10 ტ: 2 37 23 00 მობ: 5 99 56 22 76, ფაქსი: 2 37 23 00
L.T.D "KIRKITADZE & COMPANY"
Pekini str. N 27/10 tel: 2 37 23 00 mob: 5 99 56 22 76, fax: 2 37 23 00
www. kirkitadze.ge kirkitadze@mail.ru

დირექტორი:		რ. კირკიტაძე
აზომა:		გ. ხარაბაძე
დახაზა:		ს. ქართველიშვილი
დამკვეთი		შპს "დოლჩე ვიტა"
მასშტაბი: 1:500		25.11.2023წ.