GSPublisherVersion 0.0.100.100

მასშტაბი

ფორმატი

a

2

პროექტი:

მთ. არქიტექტეორი

ვ. ამისულაშვილი ს/კ: 405000476 1:100

სტადია პროექტის შეთანხმება

თარიღი 20.1

0.202

4

ნახაზის დასახელება:

მისამართი:

მრავალბინიანი საცხოვრებელი სახლი

პირობითი აღნიშვნები

ქ. თბილისი, დიდი ხეივნის ქუჩა,

#45

(

s

/k :01.72.14.019.006

)

დამკვეთი: შ.პ.ს

`გეო ბილდერს საბურთალო

~

ფურცლის

#

ბალახის საფარი

ასფალტის საფარი

პანდუსი

(ბეტონი

)

ქვაფენილი

(საფეხმავლო ბილიკი

)

საყრდენი კედელი

(ბეტონი

)

ხე მცენარე

(რადიუსი

)

1 საპროექტო შენობა ღ. 3.00
424.

00
424.00

426

.00

426.00
a

X=480650 Y=4622950

422.54

423.63

426.04

425.49

424.41

423.88 423.62

423.86 423.53
423.44

423.44 423.42

425.53
425.94

426.27

427.12

425.66

424.70 425.02 425.55

423.53

423.17

422.90
422.33
422.04

422.08
422.07 421.98

422.61 422.58 422.07

423.00 422.13

422.52

422.79

423.26

423.05

422.83

422.69

422.01

421.96 421.97

422.70

423.19

423.03

422.67 422.71

423.10 423.09

423.38

424.69

425.44

425.63

422.79

422.59

422.34

422.04

422.47

426.87

425.81

425.72

425.95 425.77

426.24 426.76

426.52 426.71

426.87

428.13 427.98 427.70

427.97 427.71
427.32

427.33 427.47
428.00

428.29
427.99

427.86

427.86

423.32

423.79

423.83

423.68

423.47

423.58

423.53

424.74

423.47g g g g

გზა

422.00

21

22

24 - -

2.13

5.96

0.25

2.29

0.16 1.54

0.20

0.35

0.84

16.06 1.93 3.66

8.86

1.83 1.83

4.43 4.43

3.00

3.00

3.00

+0.00
წვიმის წყლის მილი

წვიმის წყლის მილი

წვიმის წყლის მილი

წვიმის წყლის მილი

წვიმის წყლის მილი

წვიმის წყლის მილი

ქუჩის ღერძულა ხაზი 1 უკანა ეზო

+426

. 15

1

1

2 2

3

3

1

-

5

5

-

1

11

22

33

44

55

g

g

a

a

b

b

b

b

6.80 6.40 7.20 6.70

5.50 6.60 5.50

6.80 6.40 7.20 6.70

5.50 6.60 5.50
3.60

3.60

2.50

2.50

2.50

2.50

2.50

0.55

L=12.10

L=14.90 L=16.06

- 3.00 - 6.00

+23.10

+25.70

-3.00

- 6.00

R 3.00

R 3.00

R 3.50

R 7.10

R 3.00

R 3.00R 3.00
R 3.00R 3.00

R 3.00

R 3.00

R 3.00

R 3.00
R 3.00

R 3.00
10 % 13 %

ღია პანდუსი

10 %

4

3

2

6

5

1

სახანძრო მანქანის

მისადგომი არეალი

გენ

.გეგმა

1

:500

საკადასტრო საზღვარი

as

- 100

1

1:30

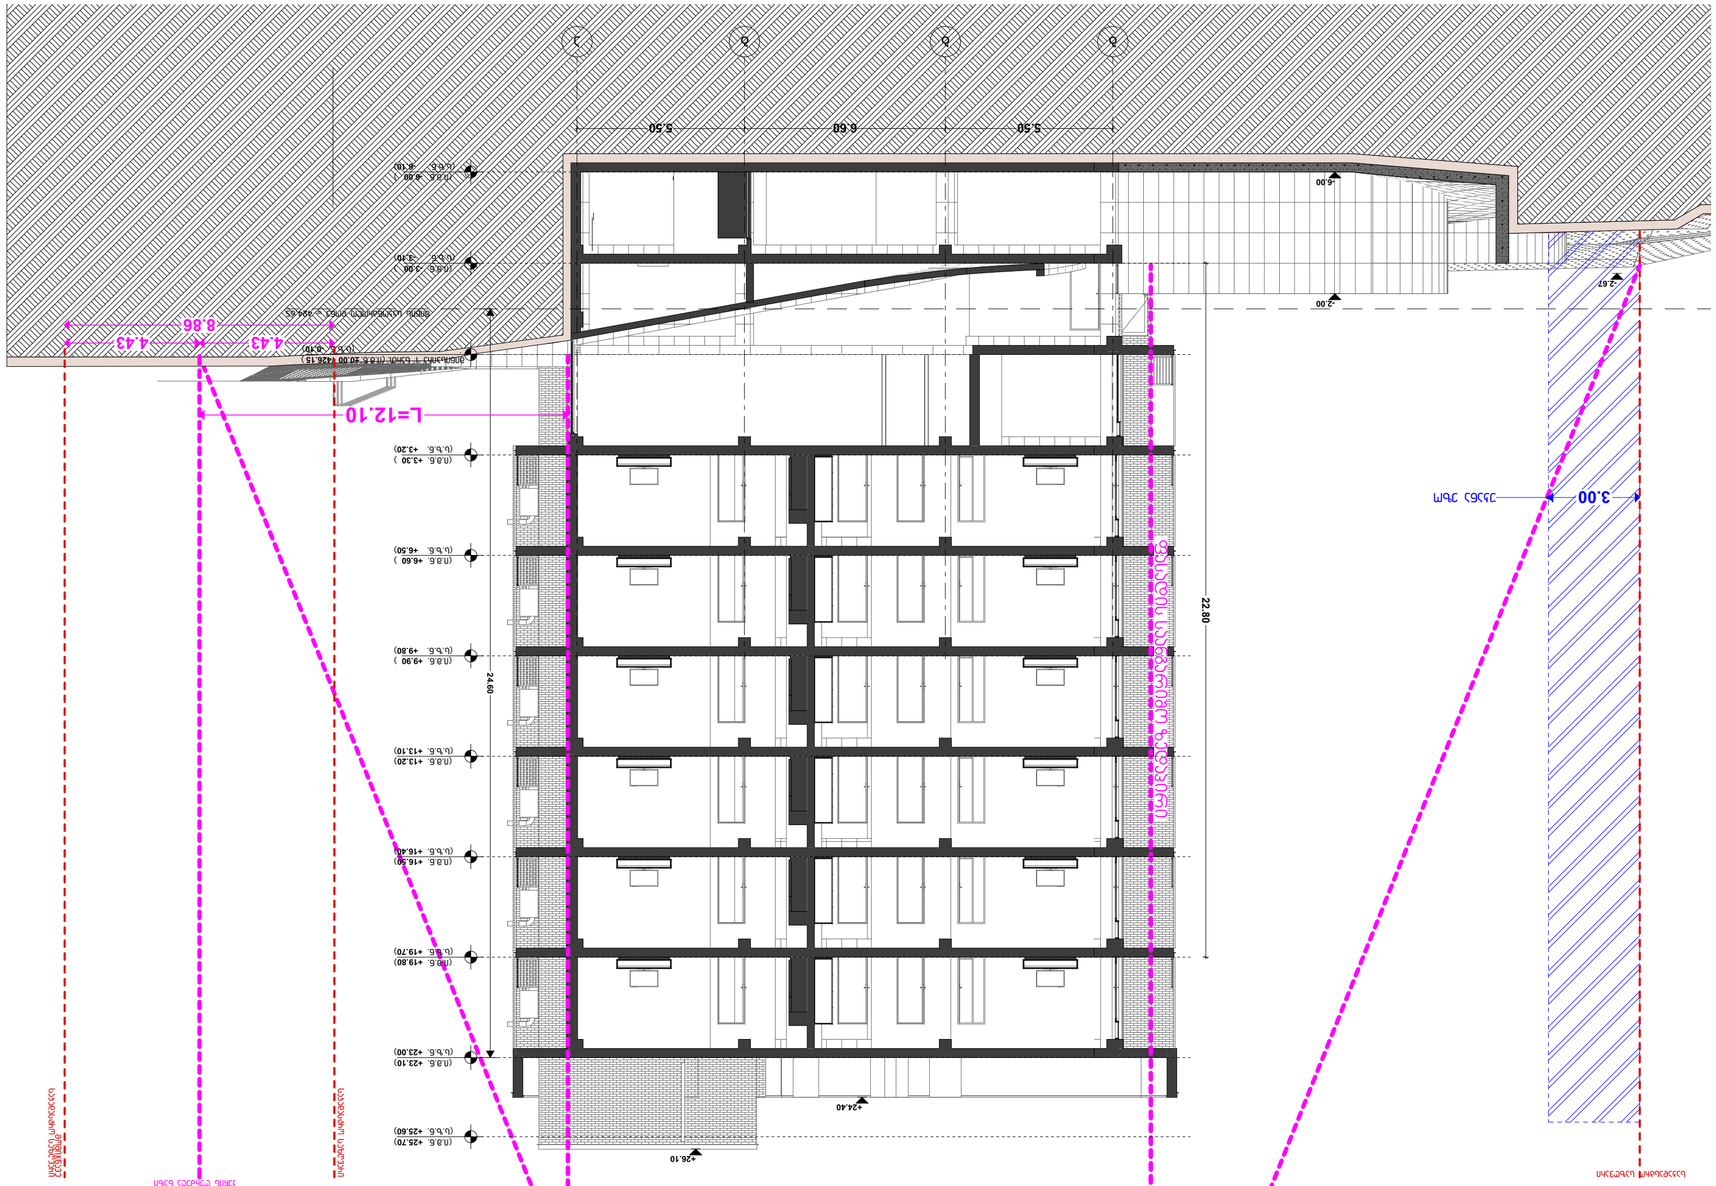

GSPublisherVersion 0.0.100.100

მასშტაბი

ფორმატი ა2

ფურცლის #

პროექტი:

მთ. არქიტექტეორი ვ. ამისულაშვილი

s/k: 405000476

1:100

სტადია პროექტის შეთანხმება

თარიღი 20.10.2024

ნახაზის დასახელება:

მისამართი:

მრავალბინიანი საცხოვრებელი სახლი

პირობითი აღნიშვნები

ქ. თბილისი, დიდი ხეივნის ქუჩა, #45
(s/k :01.72.14.019.006)

დამკვეთი: შ.პ.ს `გეო ბილდერს საბურთალო~

5.50 6.60 5.50

-6.00

-3.00

±0.00 /426.15

+3.30

+6.60

+9.90

+13.20

+16.50

+19.80

+23.10

+25.70

-6.00

-2.00

+26.10

+24.40

-2.67

22.80

24.60

4.43 4.43

8.86

L=12.10

3.00 უკანა ეზო

საკადასტრო საზღვარი

საკადასტრო საზღვარი

(i.m.n.)
(s.z.n. +25.60)

(i.m.n.)
(s.z.n. +23.00)

(i.m.n.)
(s.z.n. +19.70)

(i.m.n.)
(s.z.n. +16.40)

(i.m.n.)
(s.z.n. +13.10)

(i.m.n.)
(s.z.n. +9.80)

(i.m.n.)
(s.z.n. +6.50)

(i.m.n.)
(s.z.n. +3.20)

(i.m.n.)
(s.z.n. -0.10)

(i.m.n.)
(s.z.n. -3.10)

(i.m.n.)
(s.z.n. -6.10)

მიწისპირა 1 სართ.

მიწის საკონტროლო დონე = 424,65

ქუჩის ღერძულა ხაზი

მომიჯნავე საკადასტრო საზღვარი

ფასადის საანგარიშო ზედაპირი

H=L/Y 16.06 / 0.4 = 40.15 m.

H=L/Y 12.10 / 0.4 = 30.25 m.

g b b a

ჭრილი 1-1

საკადასტრო საზღვარი

ae-301 23