

ტექნიკურ-ეკონომიკური პარამეტრები		
	მიწის ნაკვეთის ფართი	9442 მ²
	განაშენიანების ფართი	3773.3 მ²
	საერთო ფართი	3432 მ²
	მათ შორის	
	სარდაფის ფართი	422 მ²
	საცხოვრებელი ფართი	2057.6 მ²
	საზაფხულო ფართი	360.1 მ²
	სადარბაზოები და კიბის უჯრედები	592.3 მ²
	კ2-ის საანგარიშო ფართი გარე კონტურზე	2815 მ²
	სამშენებლო ფართი	2968 მ²
	მათ შორის 0.00-ის ზევით	2374.4 მ²
	0.00-ის ქვევით	593.6 მ²
	სამშენებლო მოცულობა	8429.2 მ³
	მათ შორის 0.00-ის ზევით	7598.1 მ³
	0.00-ის ქვევით	831.1 მ³
	შენობის კონსტრუქციული სიმაღლე (-4.05 ნიშნულიდან +13.20 ნიშნულამდე)	17.25 მ

ფასადი 1-7

მასალათა სპეციფიკაცია

საფასადე აგური - 225.5 მ²

დამუშავებული ბეტონი - 59.3 მ²

ლესვა/ღებვა - 86.4 მ²

მრავალბინიანი საცხოვრებელი სახლი

ნახაზის დასახელება				მასშტაბი
				მ.1/100
file		layout		ფორმ. A2
შპს „ჯეი 4"	მისამართი			
	ქ.თბილისი, ლეო კვაჭაძის ქუჩა №19			

თანამდებობა	გვარი	ხელმოწერა
პრ.კოორდინატორი	დ.ბუჩუკური	
არქიტექტორი	ვ.ბაბუციძე	
კონსტრუქტორი	ბ.ბარბაქაძე	

სტადია	თარიღი	ფურც.რაოდ.	ფურცელი №
პროექტი	10.06.2024		








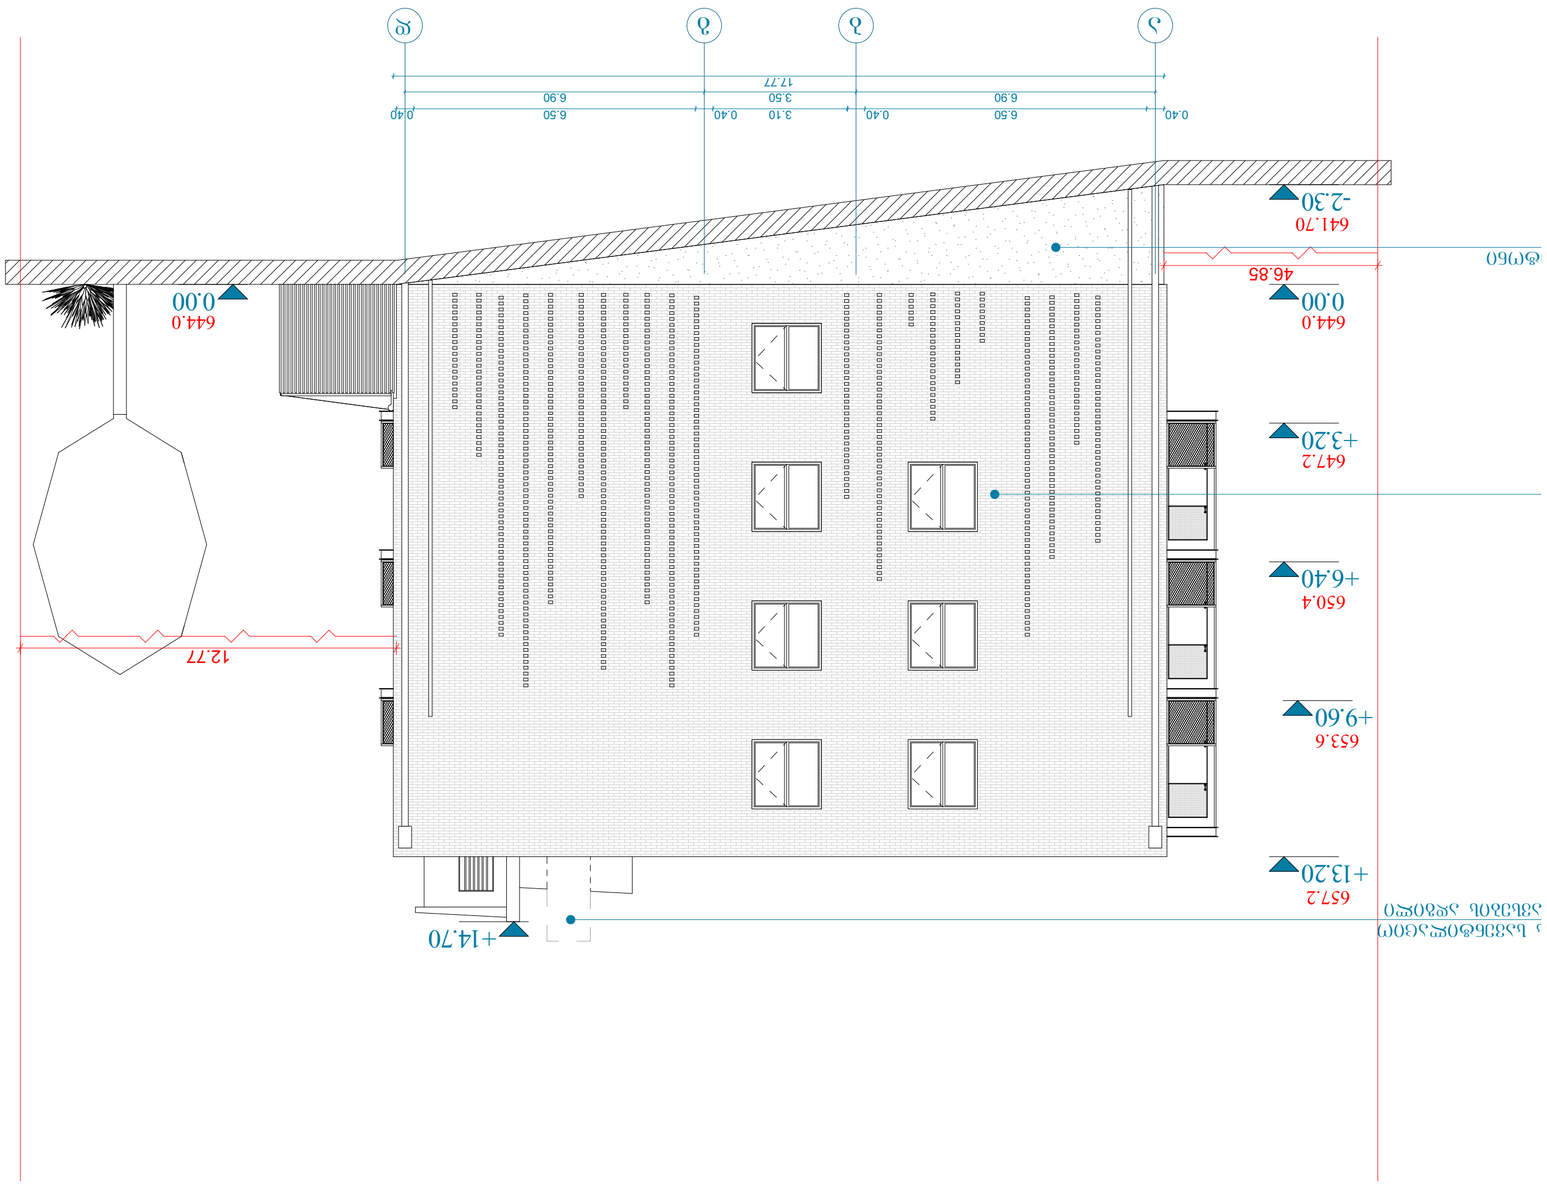




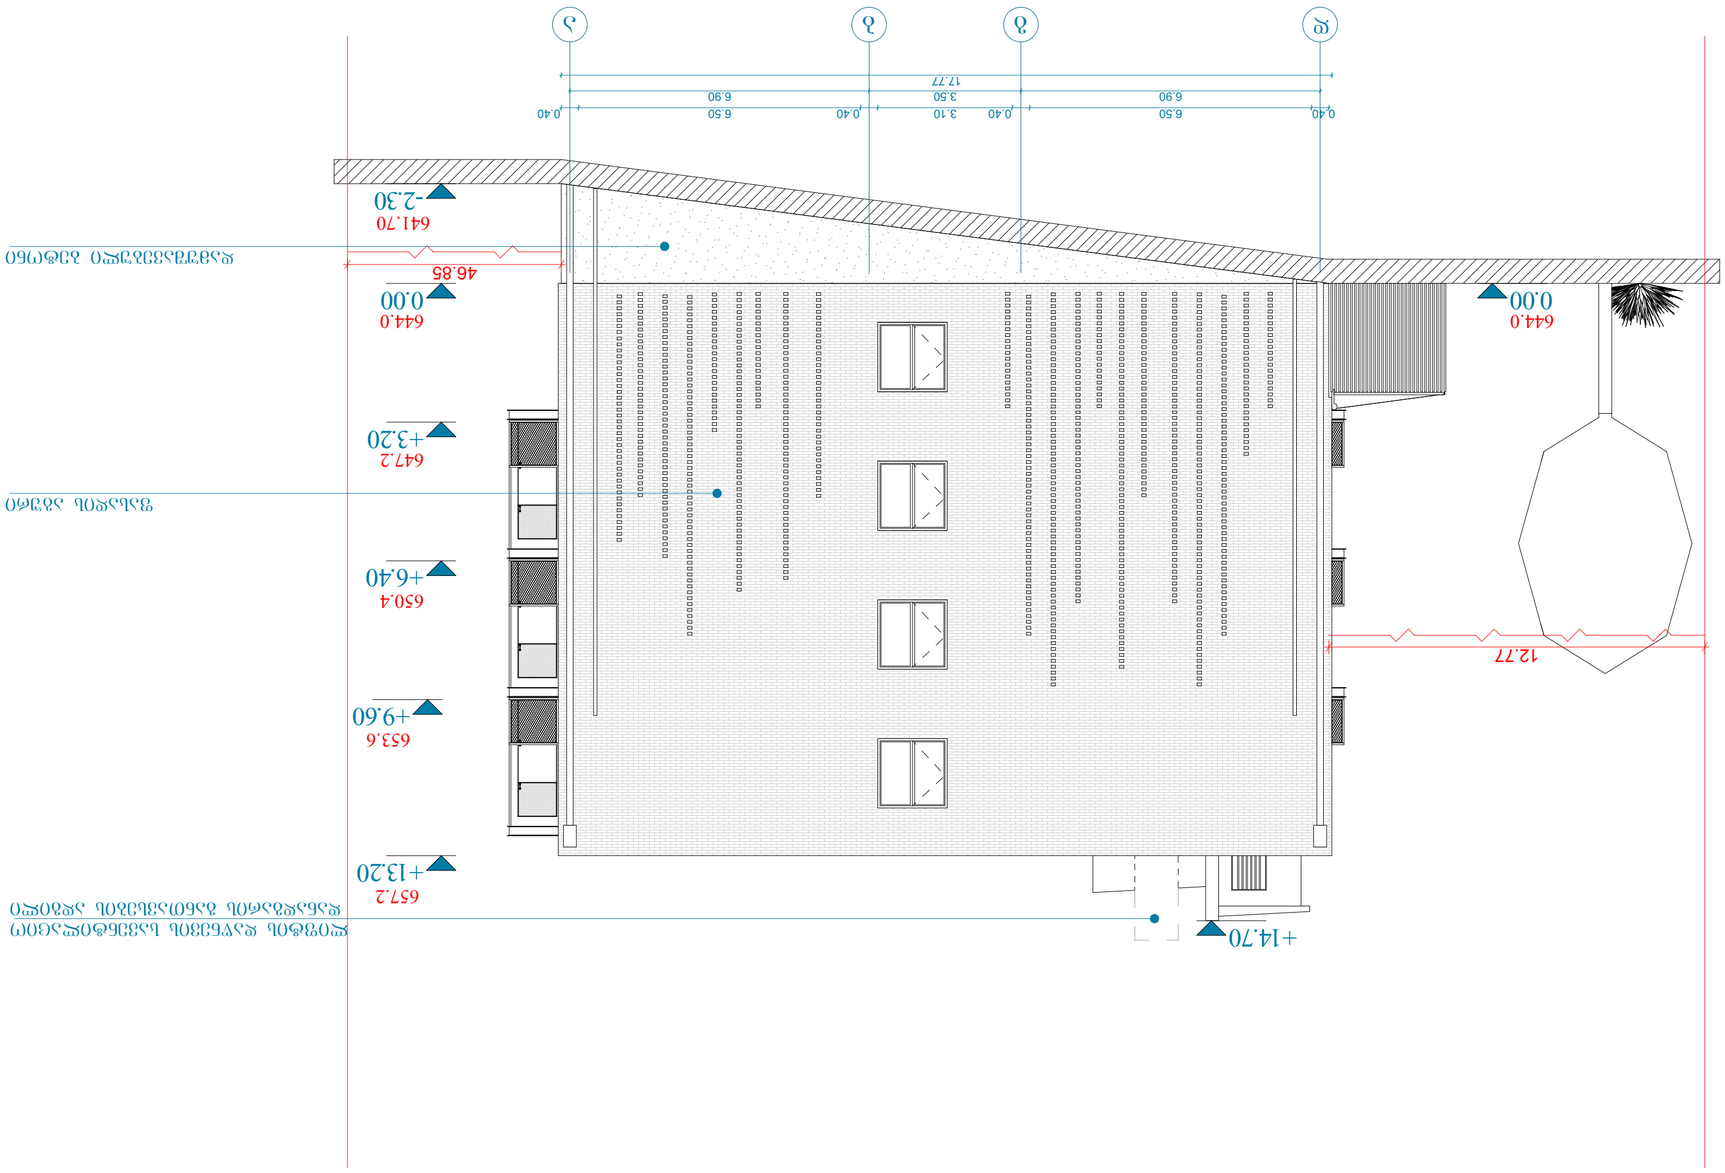
+14.70
644.0
0.00
+13.20
657.2
+9.60
653.6
+6.40
650.4
+3.20
647.2
-2.30
641.70
46.85
12.77
0.40
6.50
6.90
0.40
3.10
3.50
0.40
6.50
6.90
0.40
17.77

დეტალი №1

გადახურვა

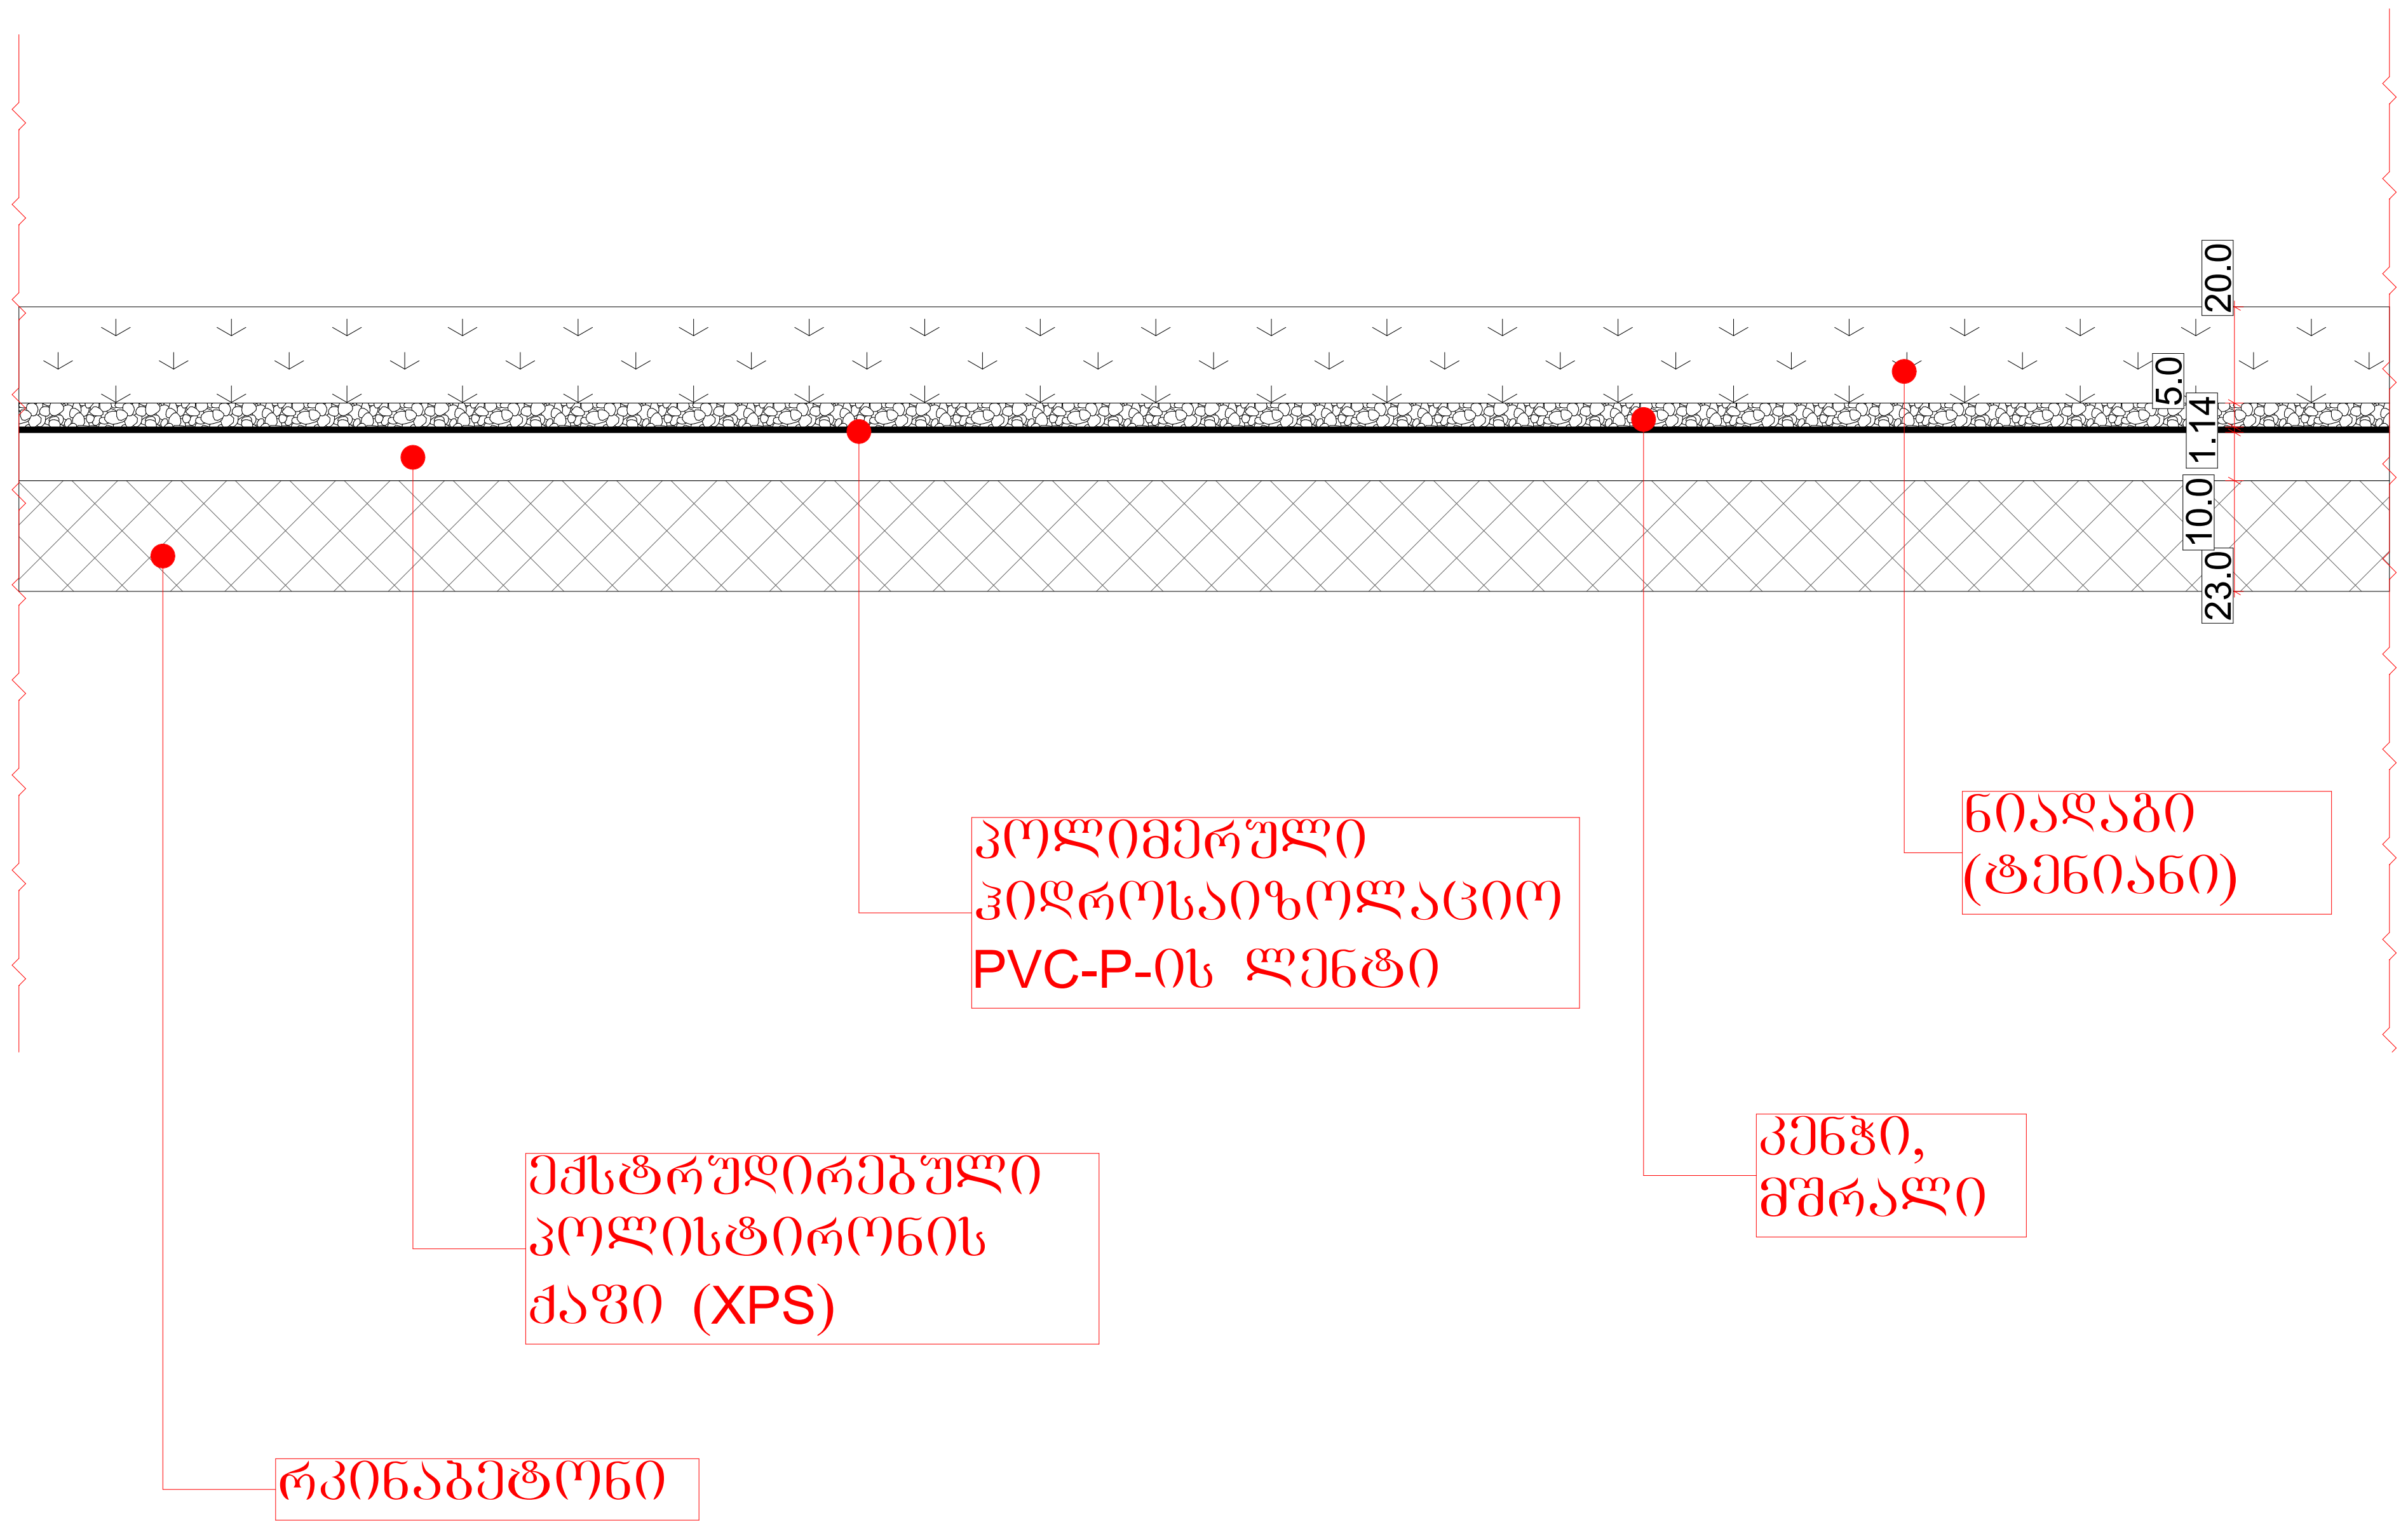

დეტალი №2

აგურის გარე კედელი

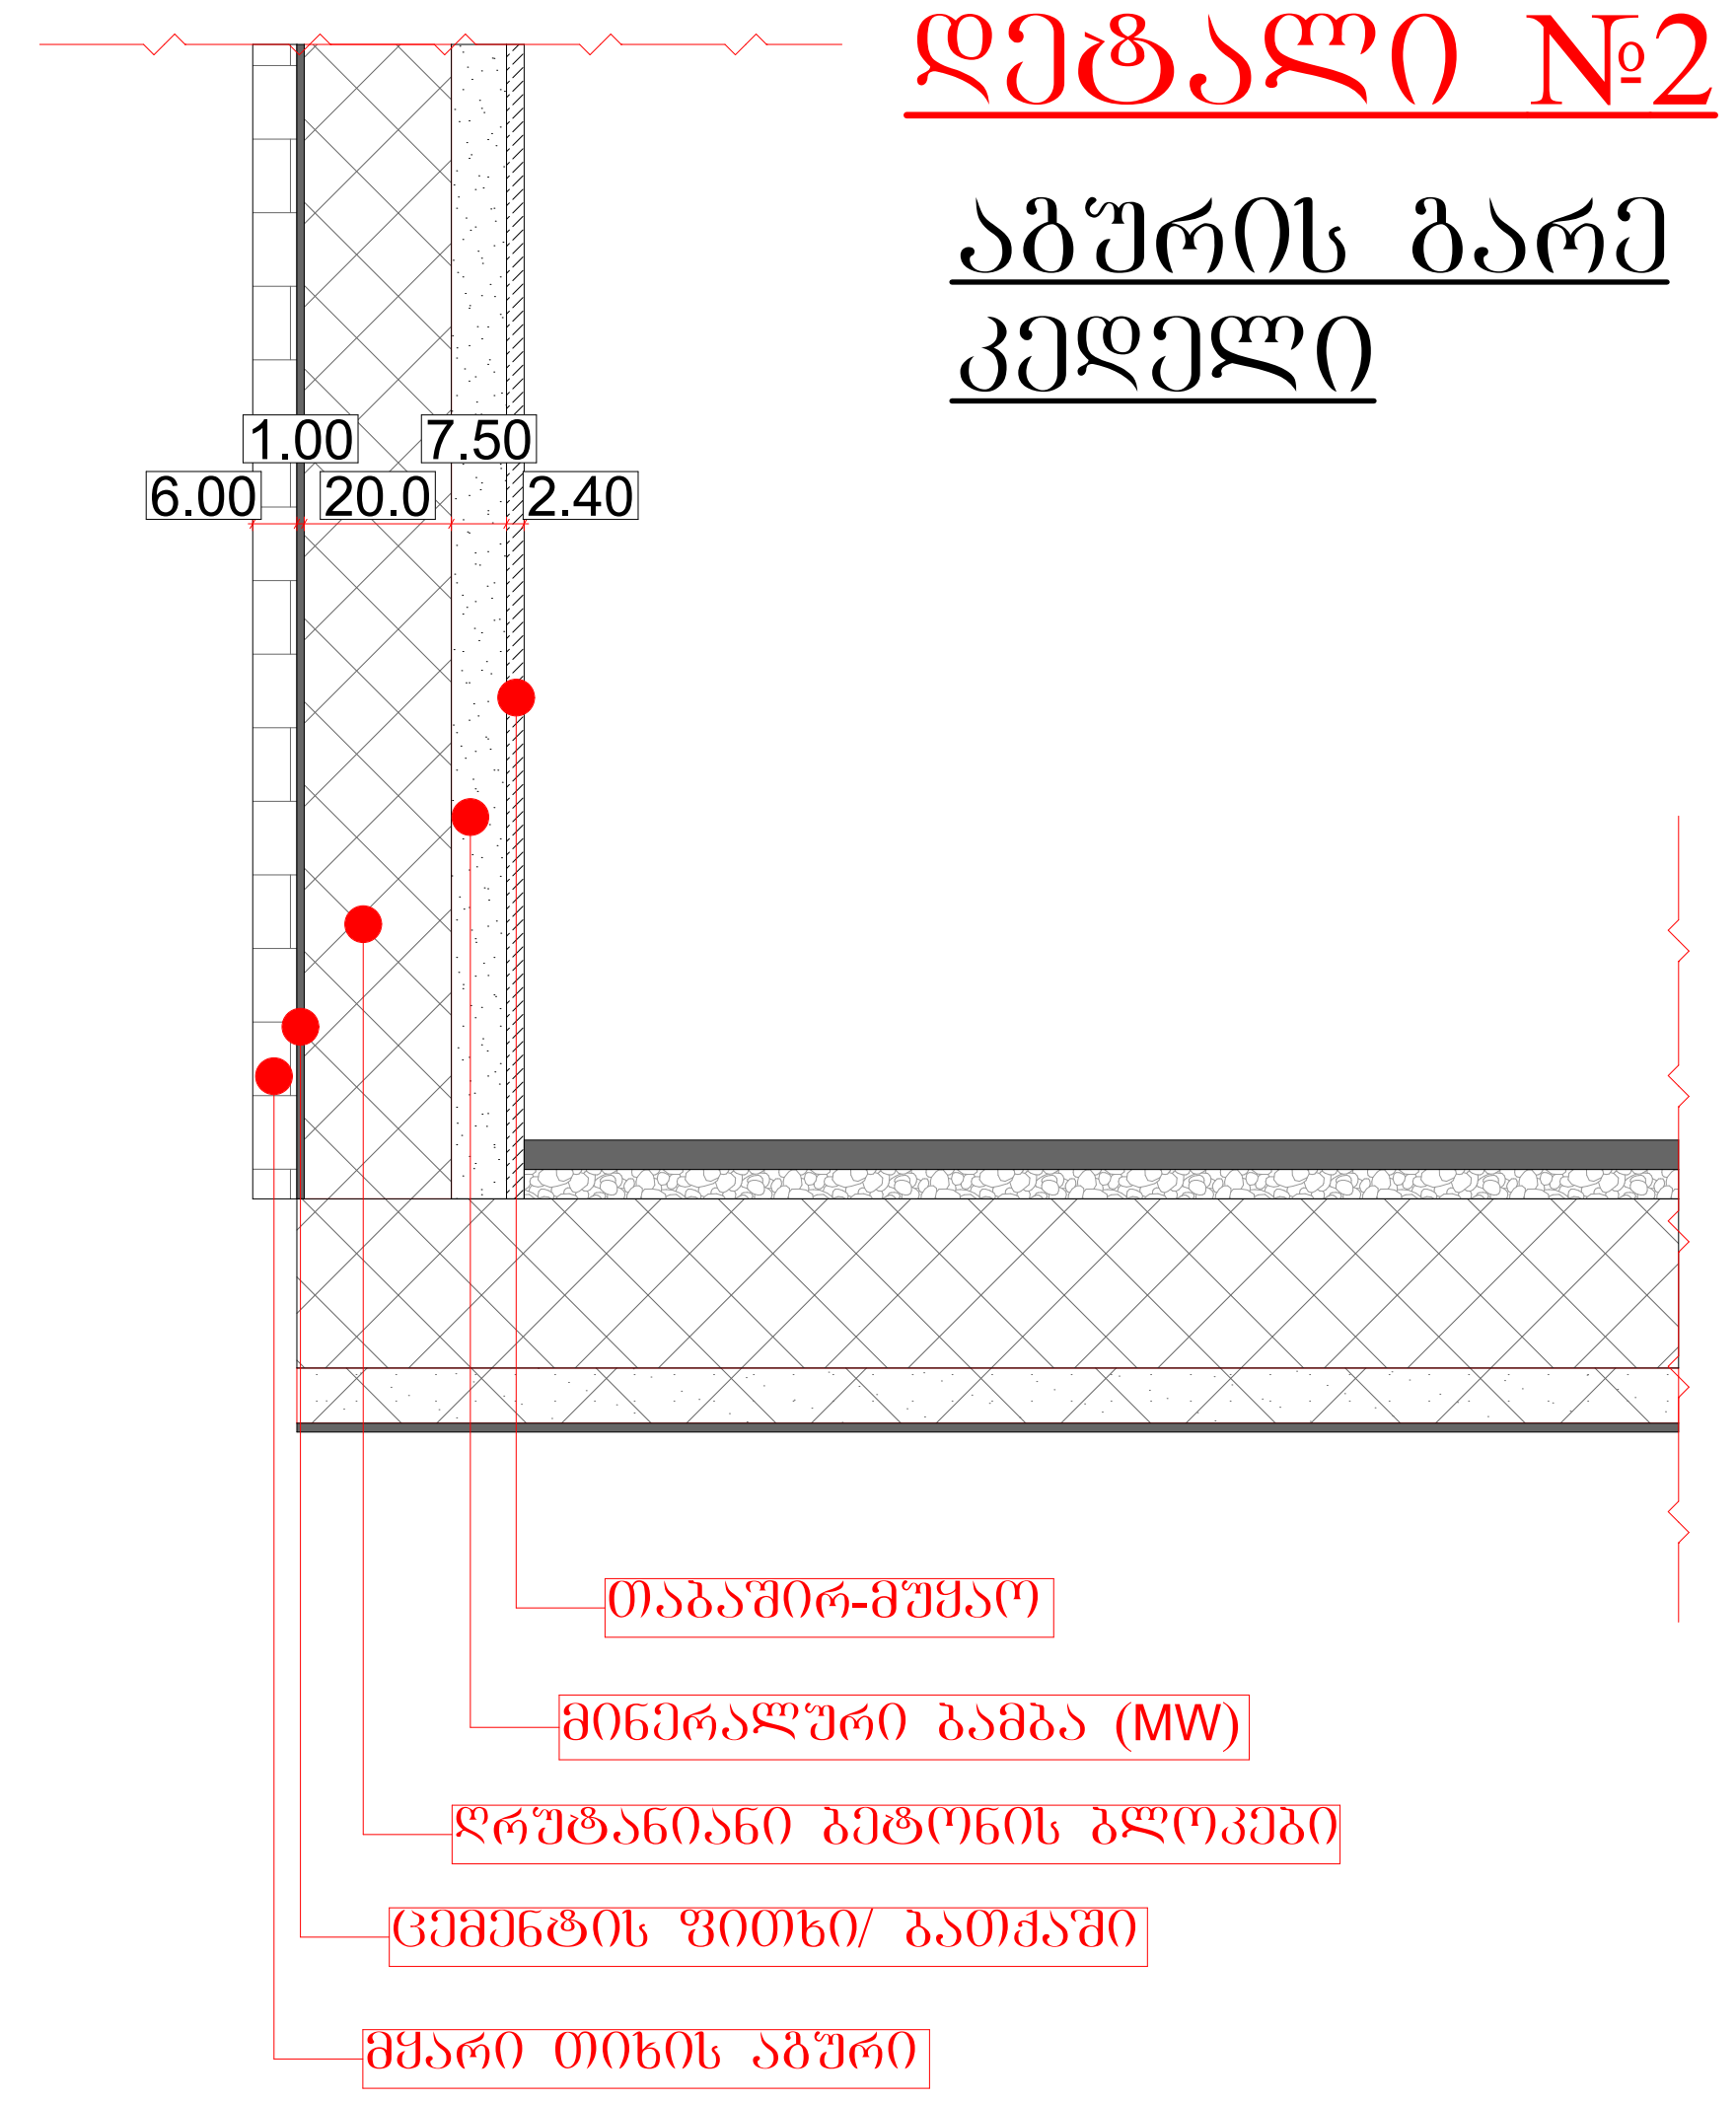

დეტალი №3

ბეტონის გარე კედელი

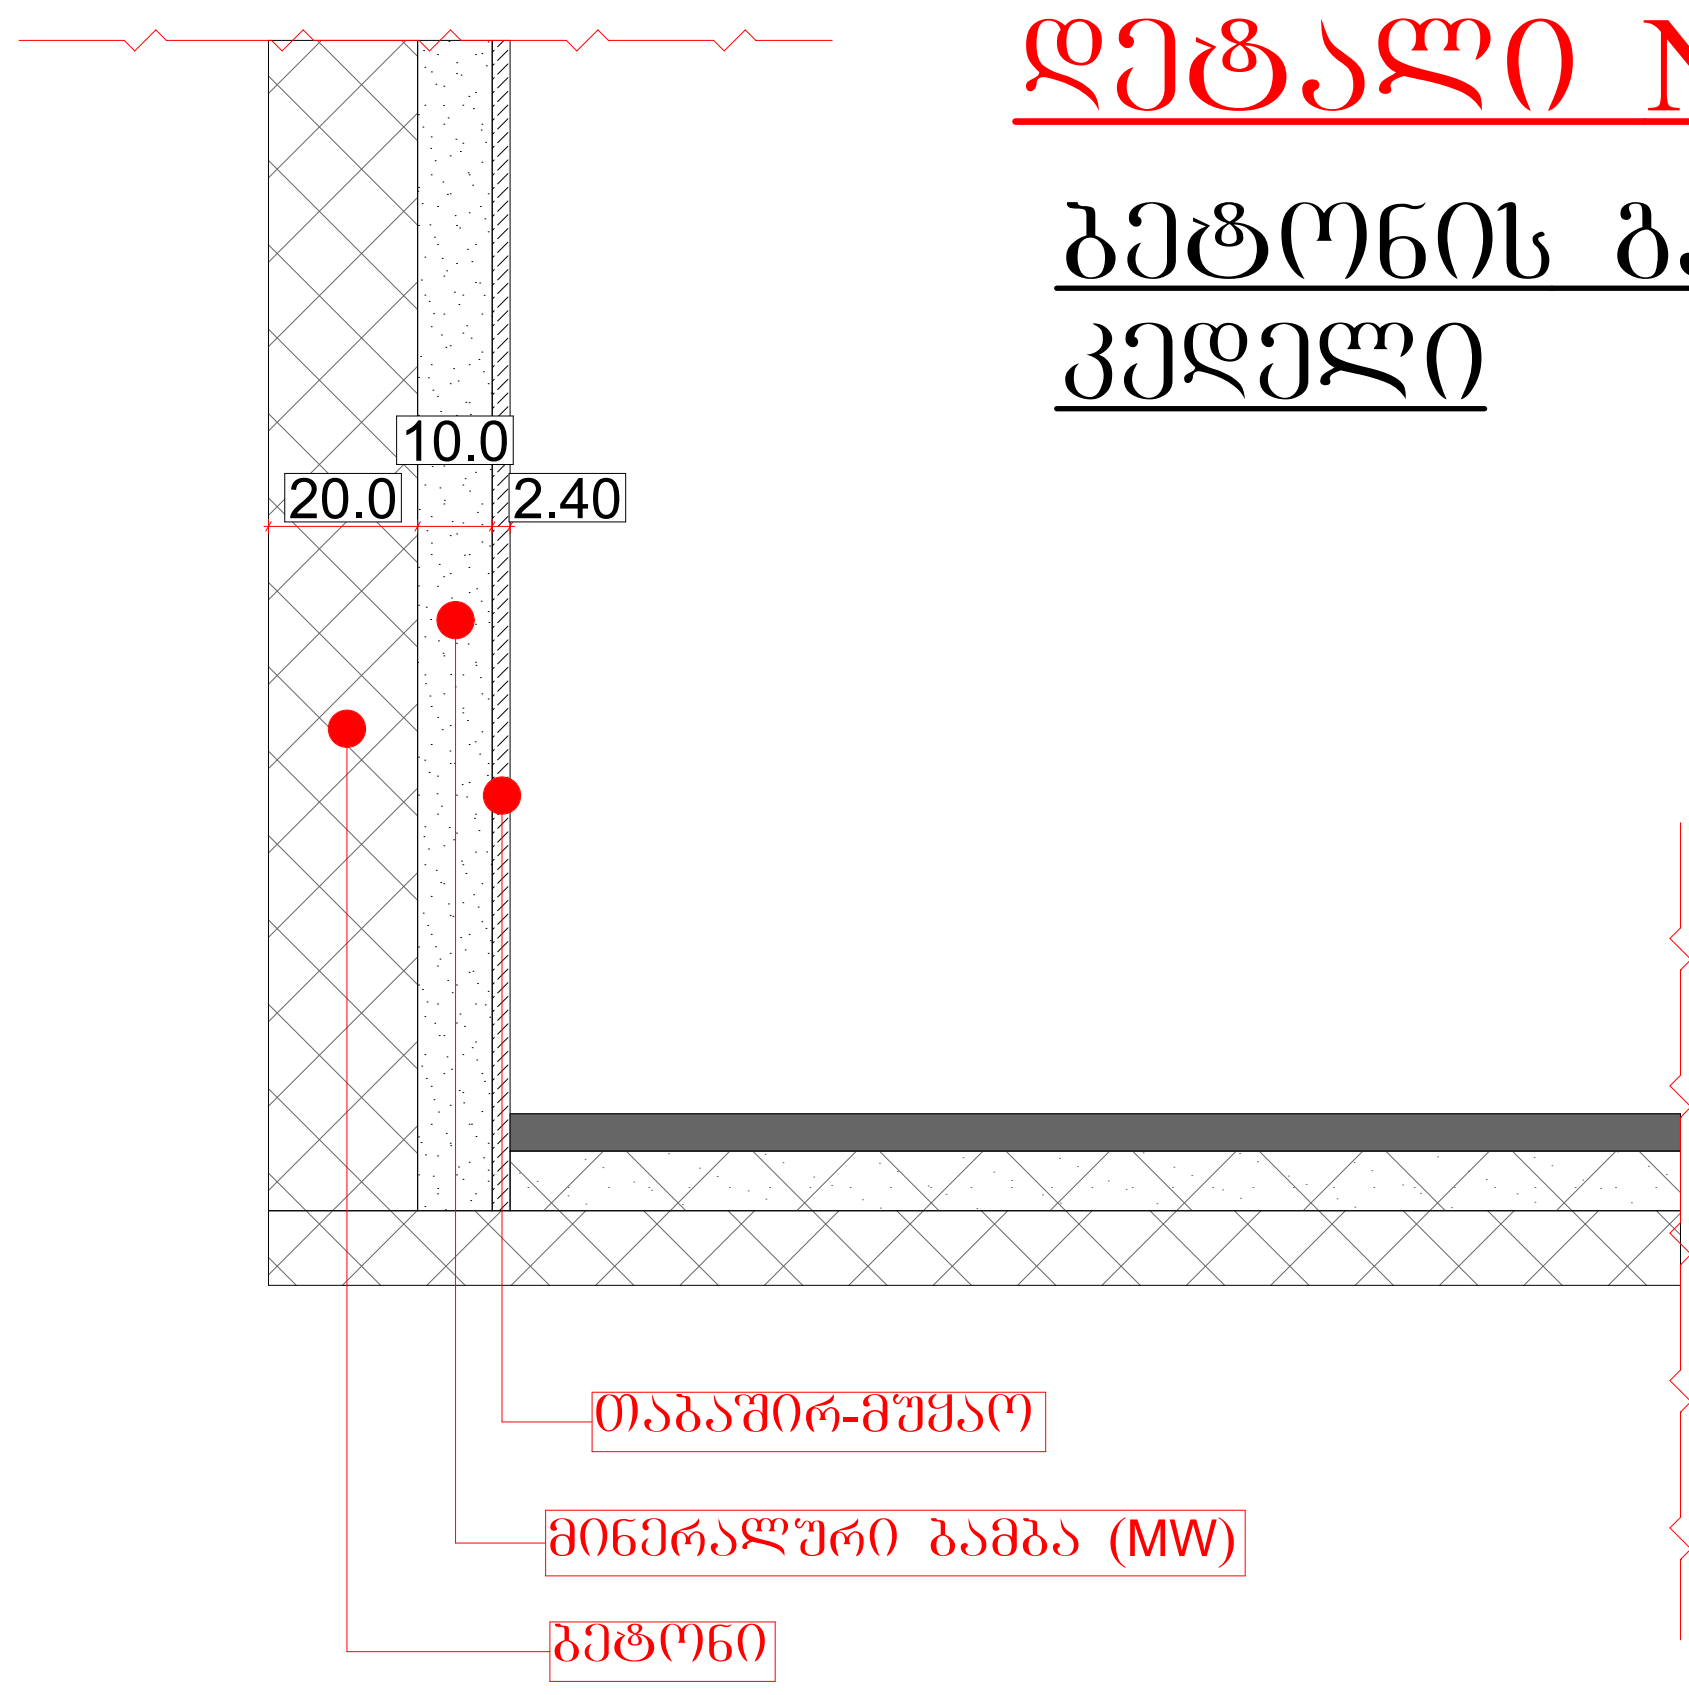

ტექნიკურ-ეკონომიკური პარამეტრები

მიწის ნაკვეთის ფართი	9442 მ^2
განაშენიანების ფართი	3773.3 მ^2
საერთო ფართი	3432 მ^2
მათ შორის	
სარდაფის ფართი	422 მ^2
საცხოვრებელი ფართი	2057.6 მ^2
საზაფხულო ფართი	360.1 მ^2
სადარბაზოები და კიბის უჯრედები	592.3 მ^2
კ2-ის საანგარიშო ფართი გარე კონტურზე	2815 მ^2
სამშენებლო ფართი	2968 მ^2
მათ შორის 0.00-ის ზევით	2374.4 მ^2
0.00-ის ქვევით	593.6 მ^2
სამშენებლო მოცულობა	8429.2 მ^3
მათ შორის 0.00-ის ზევით	7598.1 მ^3
0.00-ის ქვევით	831.1 მ^3
შენობის კონსტრუქციული სიმაღლე (-4.05 ნიშნულიდან +13.20 ნიშნულამდე)	17.25 მ

დეტალური ნახაზი

მრავალბინიანი საცხოვრებელი სახლი

ნახაზის დასახელება			მასშტაბი
			მ.1/100
file		layout	ფორმ. A2
შპს „ჯეი 4"	მისამართი		
	ქ.თბილისი, ლეო კვაჭაძის ქუჩა №19		
თანამდებობა	გვარი	ხელმოწერა	
პრ.კოორდინატორი	დ.ბუჩუკური		
არქიტექტორი	ვ.ბაბუციძე		
კონსტრუქტორი	ბ.ბარბაქაძე		
სტადია	თარიღი	ფურც.რაოდ.	ფურცელი №
პროექტი	10.06.2024		


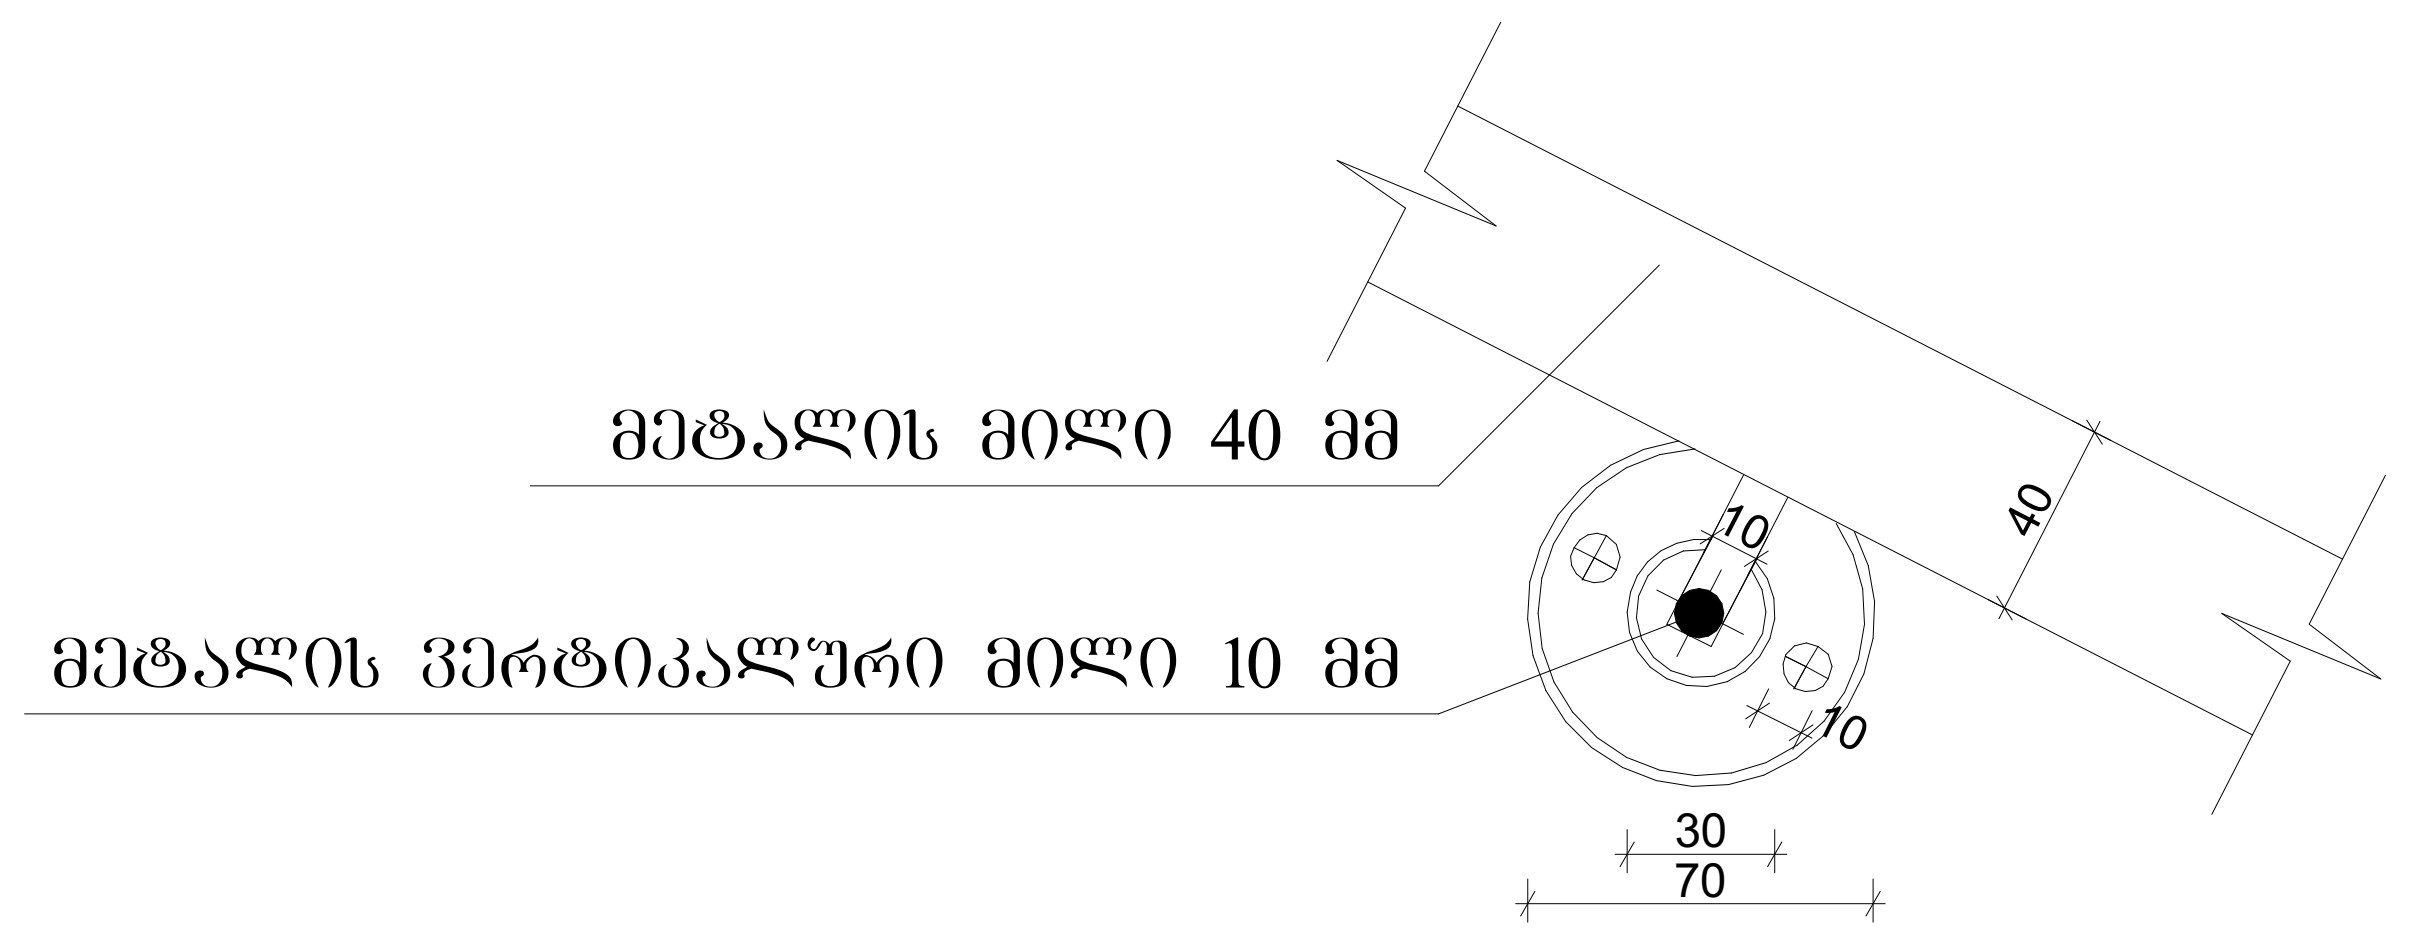

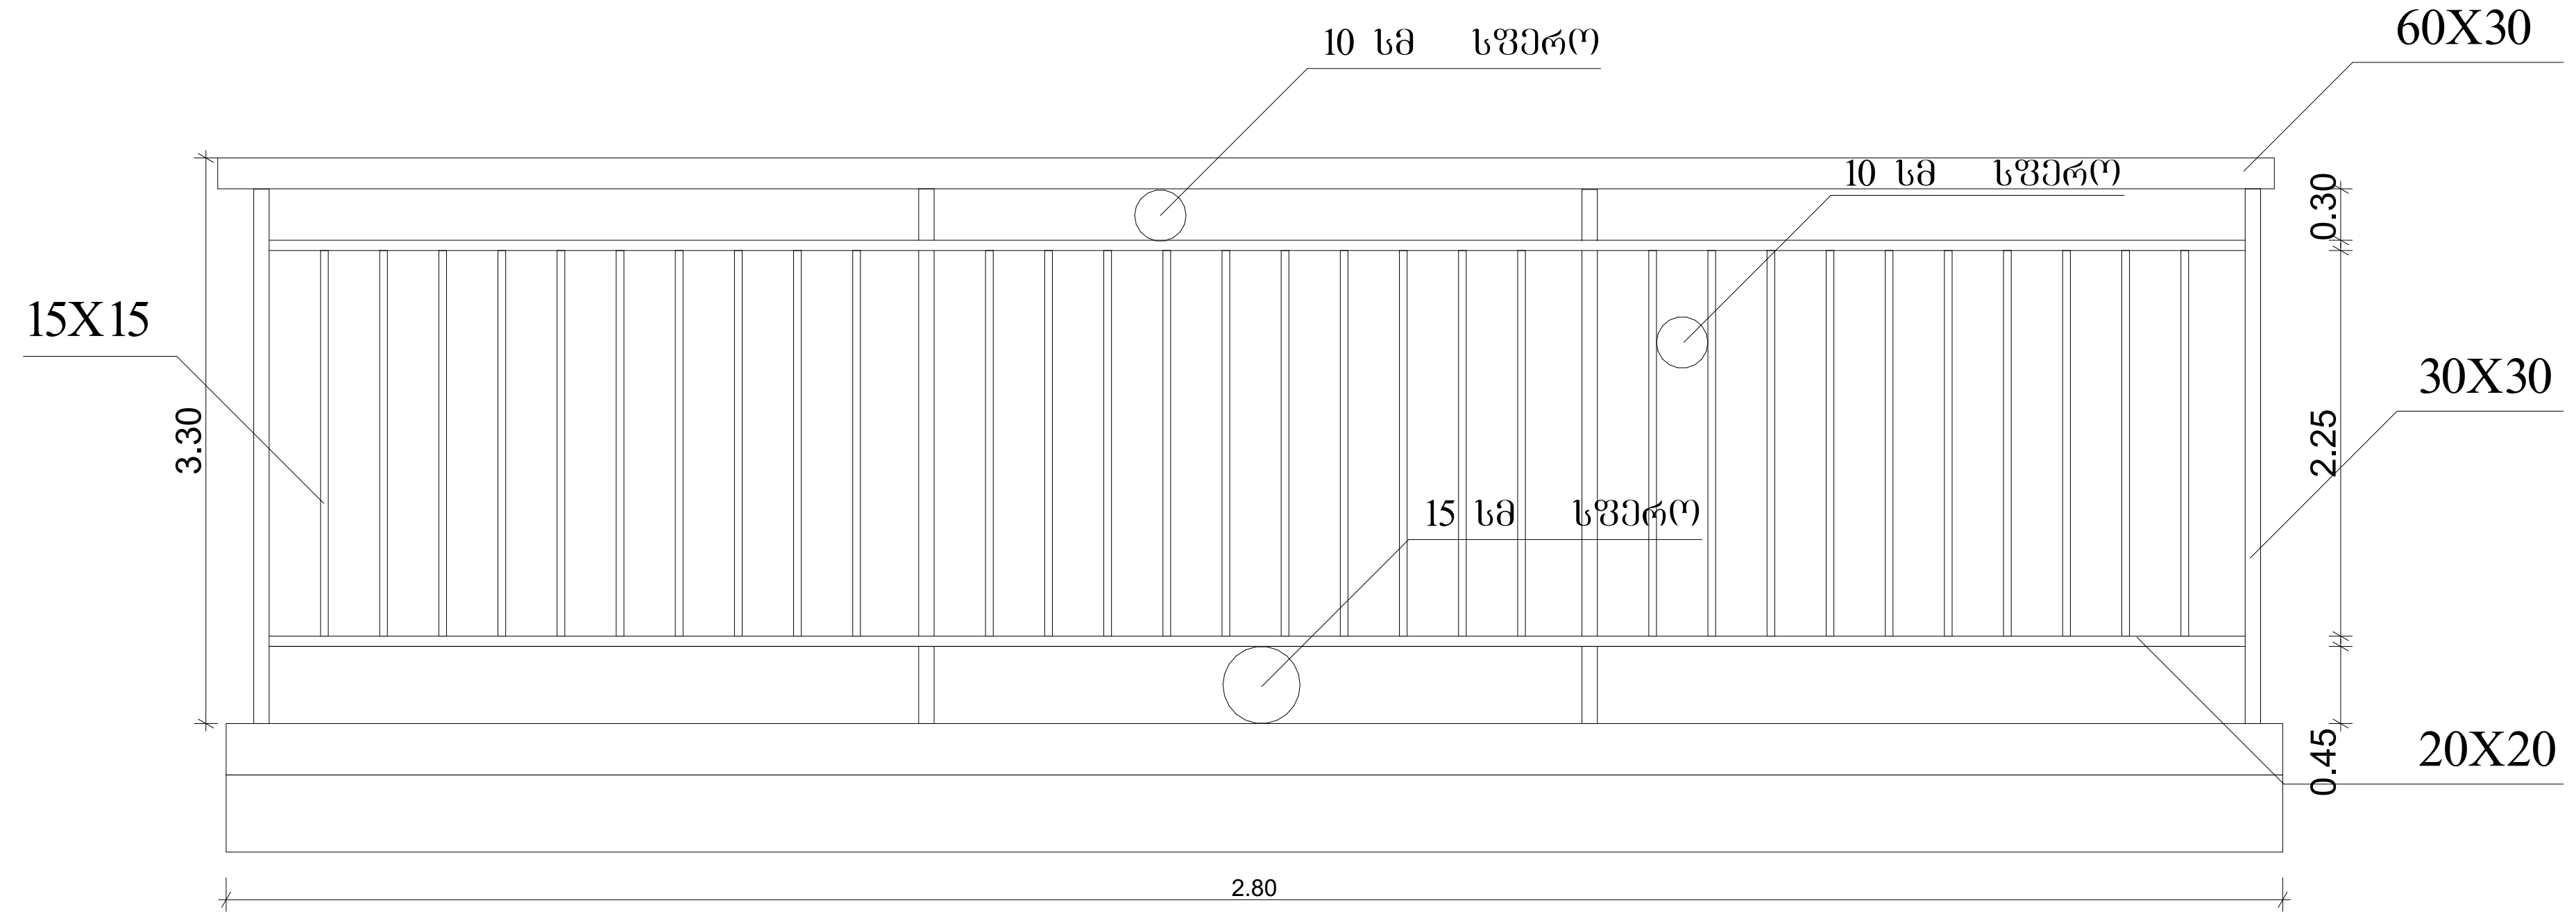

სახელურის დეტალი

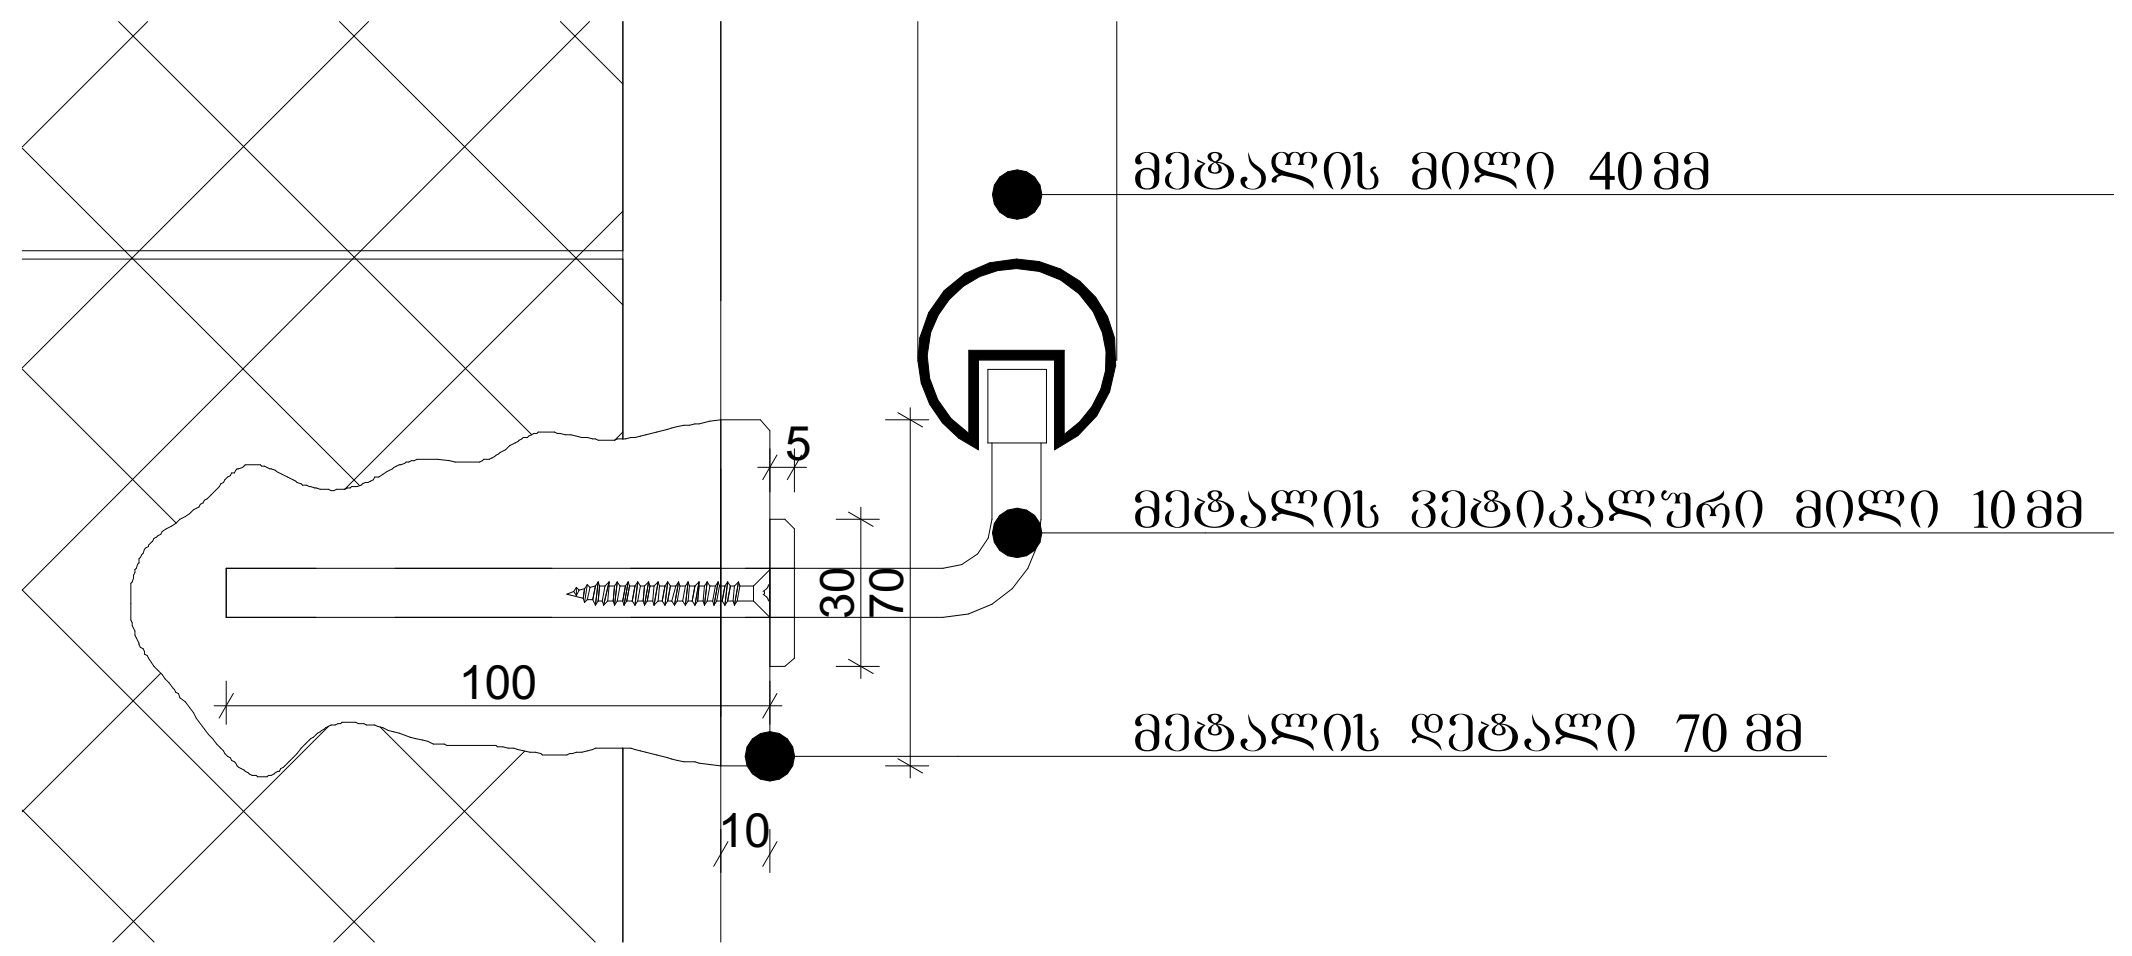

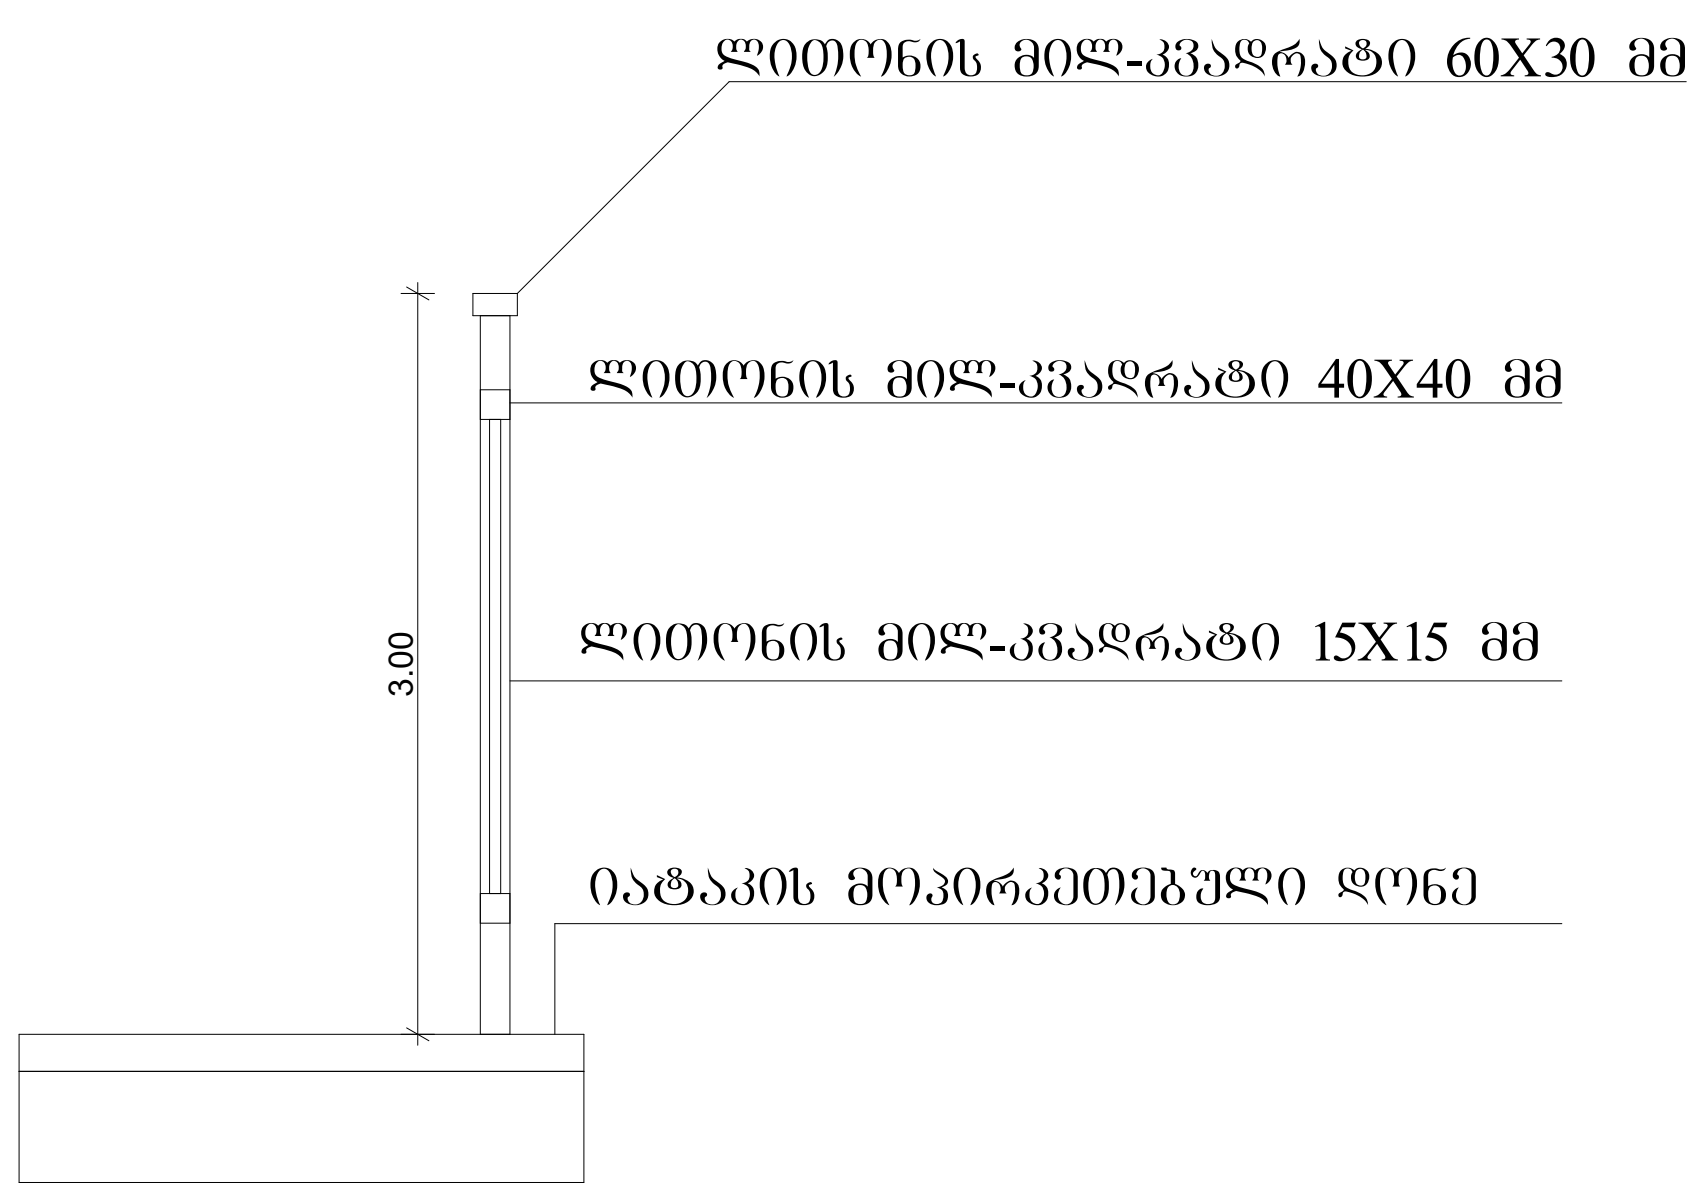





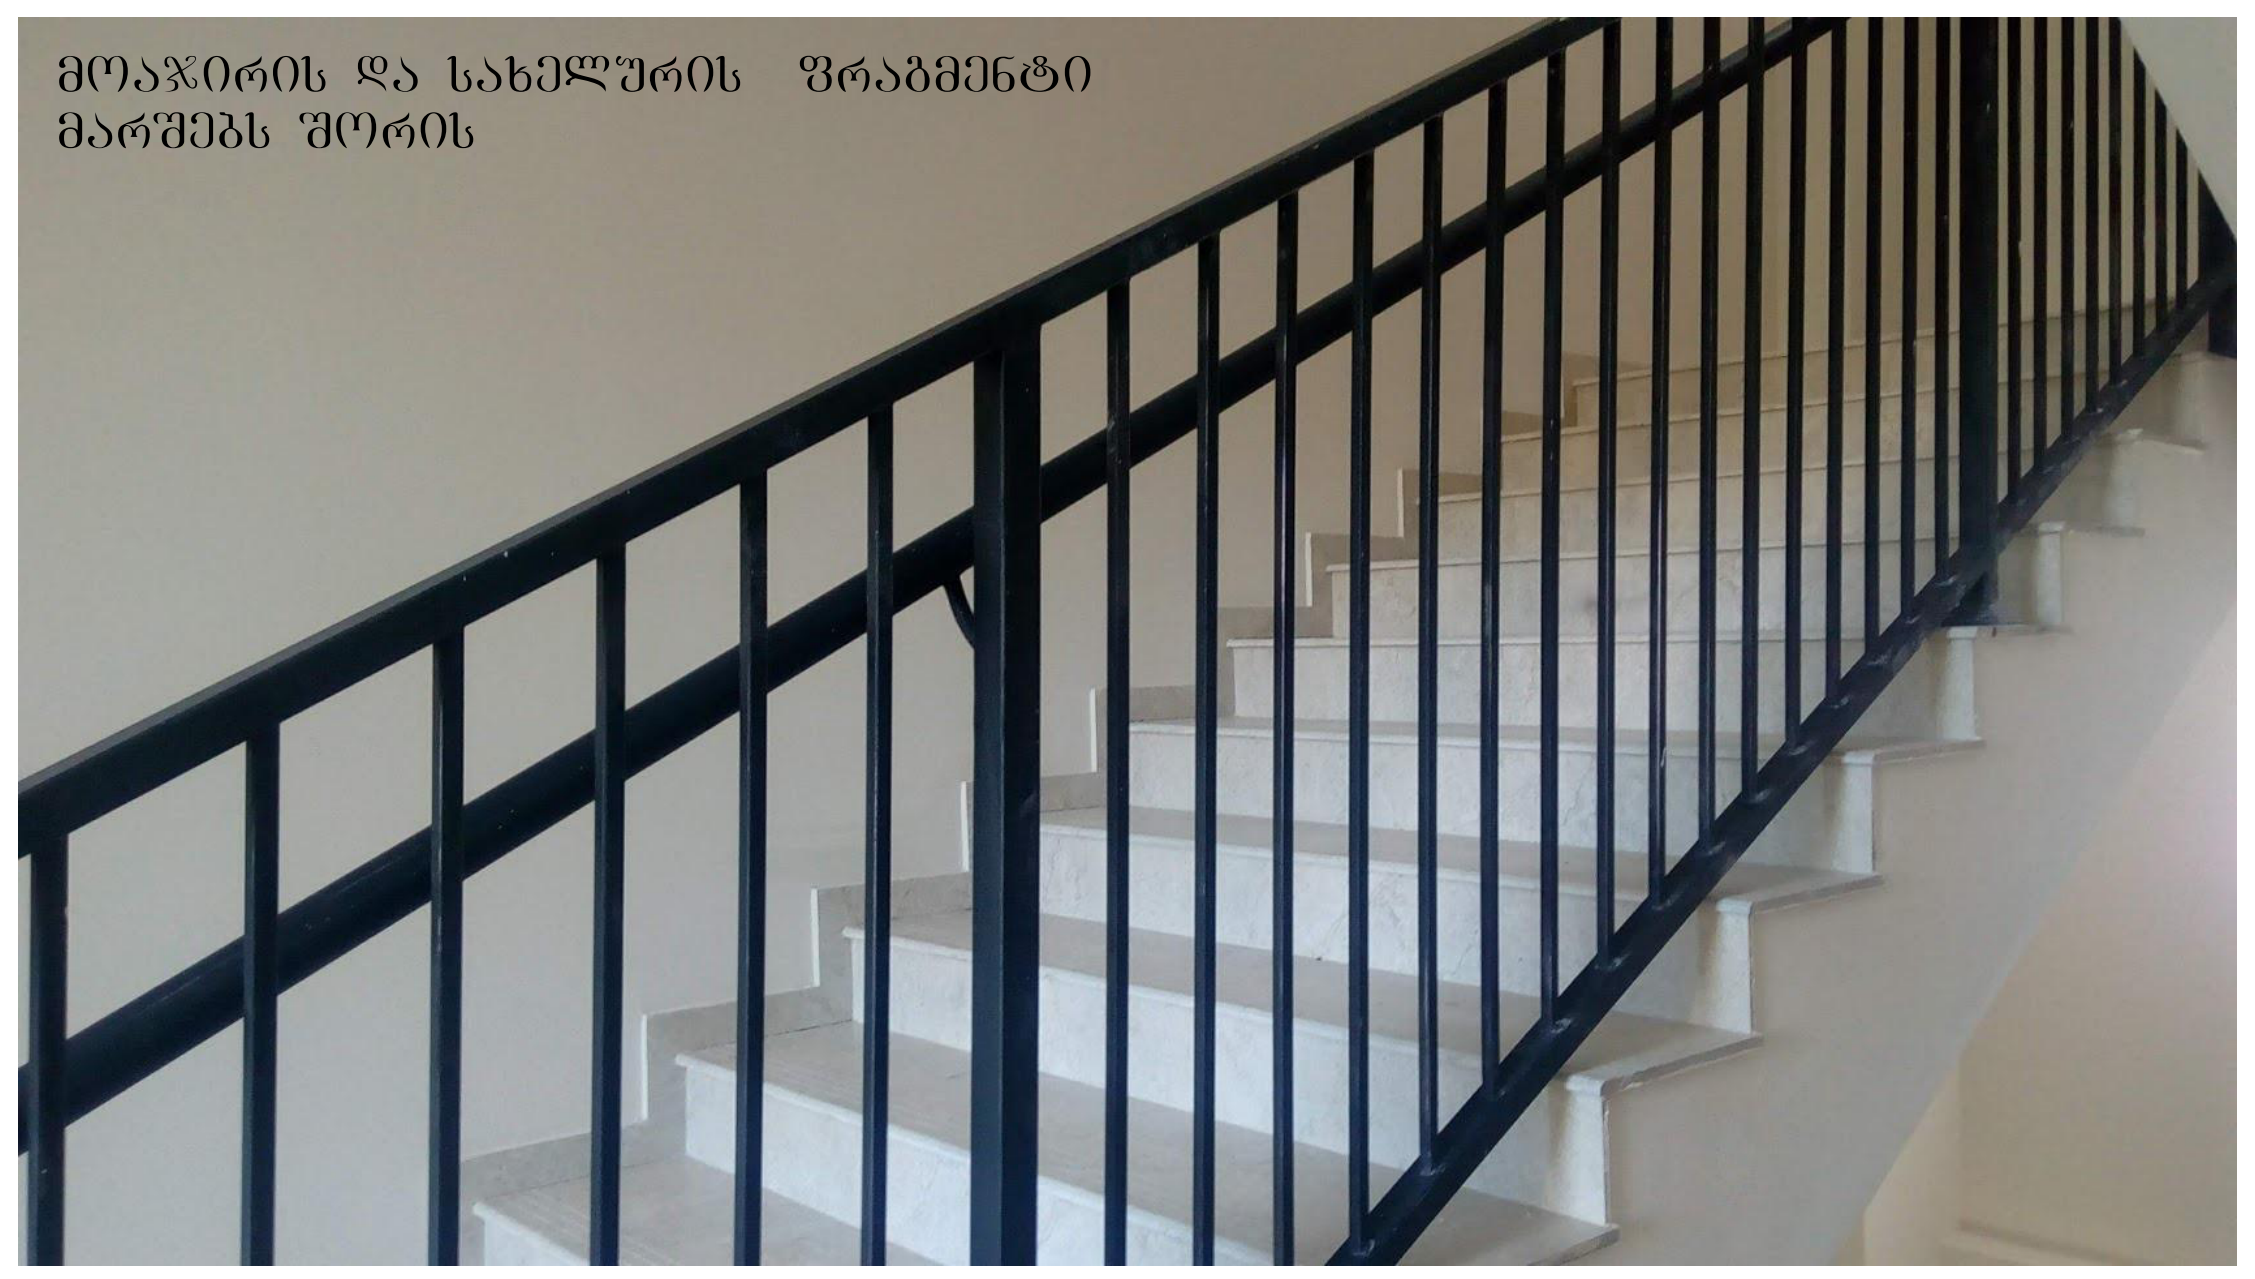

ტექნიკურ-ეკონომიკური პარამეტრები

მიწის ნაკვეთის ფართი	9442 მ²
განაშენიანების ფართი	3773.3 მ²
საერთო ფართი	3432 მ²
მათ შორის	
სარდაფის ფართი	422 მ²
საცხოვრებელი ფართი	2057.6 მ²
საზაფხულო ფართი	360.1 მ²
სადარბაზოები და კიბის უჯრედები	592.3 მ²
კ2-ის საანგარიშო ფართი გარე კონტურზე	2815 მ²
სამშენებლო ფართი	2968 მ²
მათ შორის 0.00-ის ზევით	2374.4 მ²
0.00-ის ქვევით	593.6 მ²
სამშენებლო მოცულობა	8429.2 მ³
მათ შორის 0.00-ის ზევით	7598.1 მ³
0.00-ის ქვევით	831.1 მ³
შენობის კონსტრუქციული სიმაღლე (-4.05 ნიშნულიდან +13.20 ნიშნულამდე)	17.25 მ

კიბის მოაჯირის დეტალური ნახაზი

მრავალბინიანი საცხოვრებელი სახლი

ნახაზის დასახელება			მასშტაბი
			მ.1/100
file		layout	ფორმ. A2
შპს „ჯეი 4"	მისამართი: ქ.თბილისი, ლეო კვაჭაძის ქუჩა №19		
თანამდებობა	გვარი	ხელმოწერა	
პრ.კოორდინატორი	დ.ბუჩუკური		
არქიტექტორი	ვ.ბაბუციძე		
კონსტრუქტორი	ბ.ბარბაქაძე		

სტადია	თარიღი	ფურც.რაოდ.	ფურცელი №
პროექტი	10.06.2024		

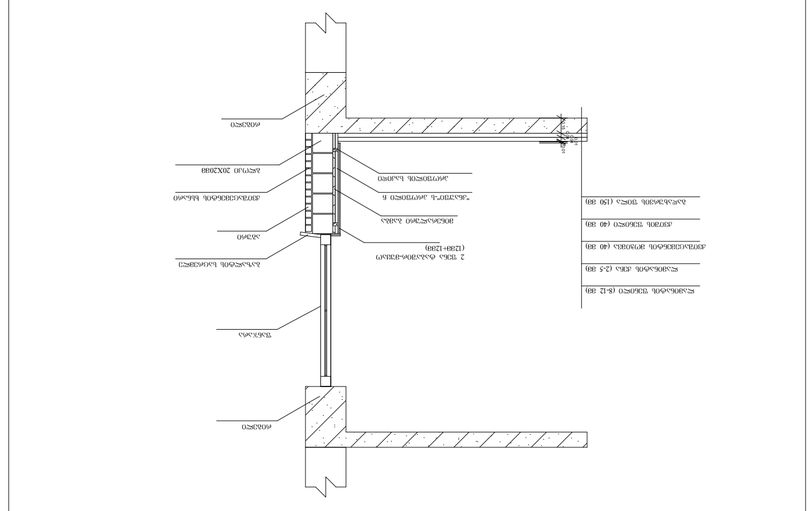
(1200+1200)
