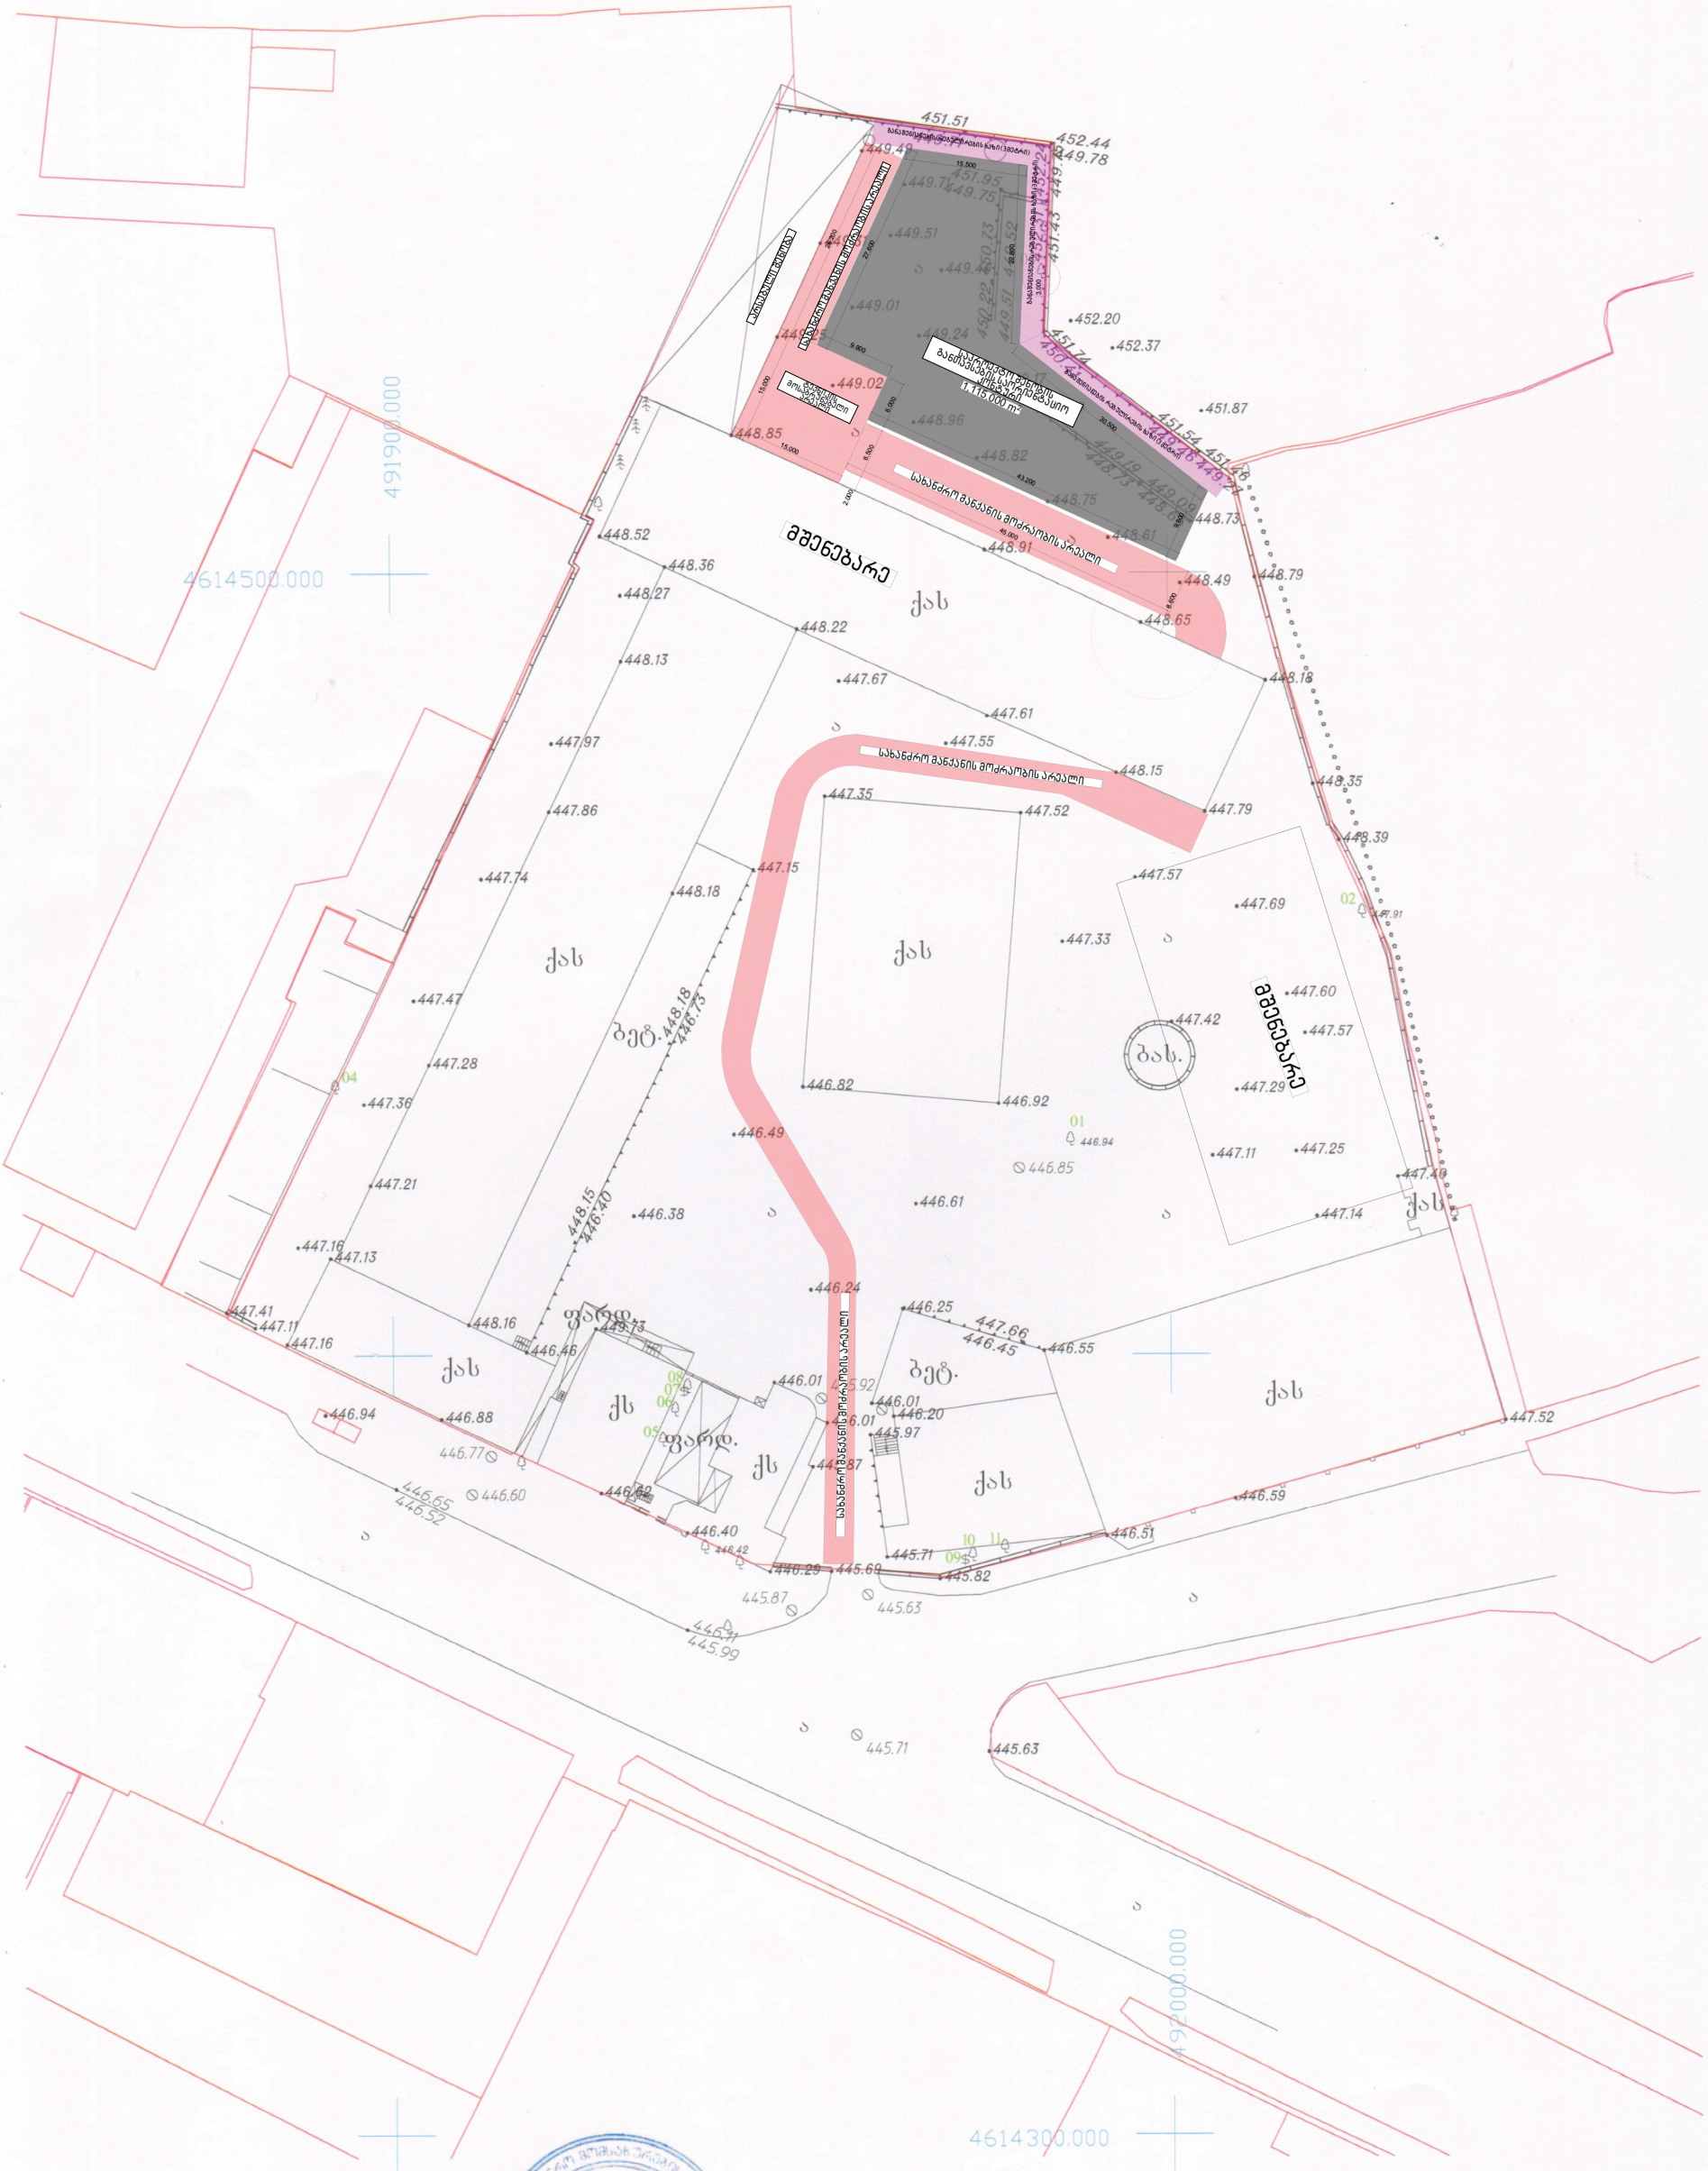

GSPublisherVersion 0.0.100.100

ტოპოგრაფიულ გეგმაზე საპროექტო შენობა- ნაგებობის განთავსების საორიენტაციო სქემა

საპროექტო შენობის

განთავსების
კონტური

საორიენტაციო

სახანძრო მანქანის მოძრაობის არეალი

მოსაბრუნებელი

ტექნიკის

არეალი

არსებული შენობა