
მიწის ნაკვეთის ტოპოგრაფიული

გეგმა

მისამართი:	თბილისი, განთიადის ჭუჩა 23
ფართობი:	2590 კვ.მ.
დანიშნულება:	არასასოფლო-სამეურნეო
საკადასტრო კოდი:	01.17.02.041.066

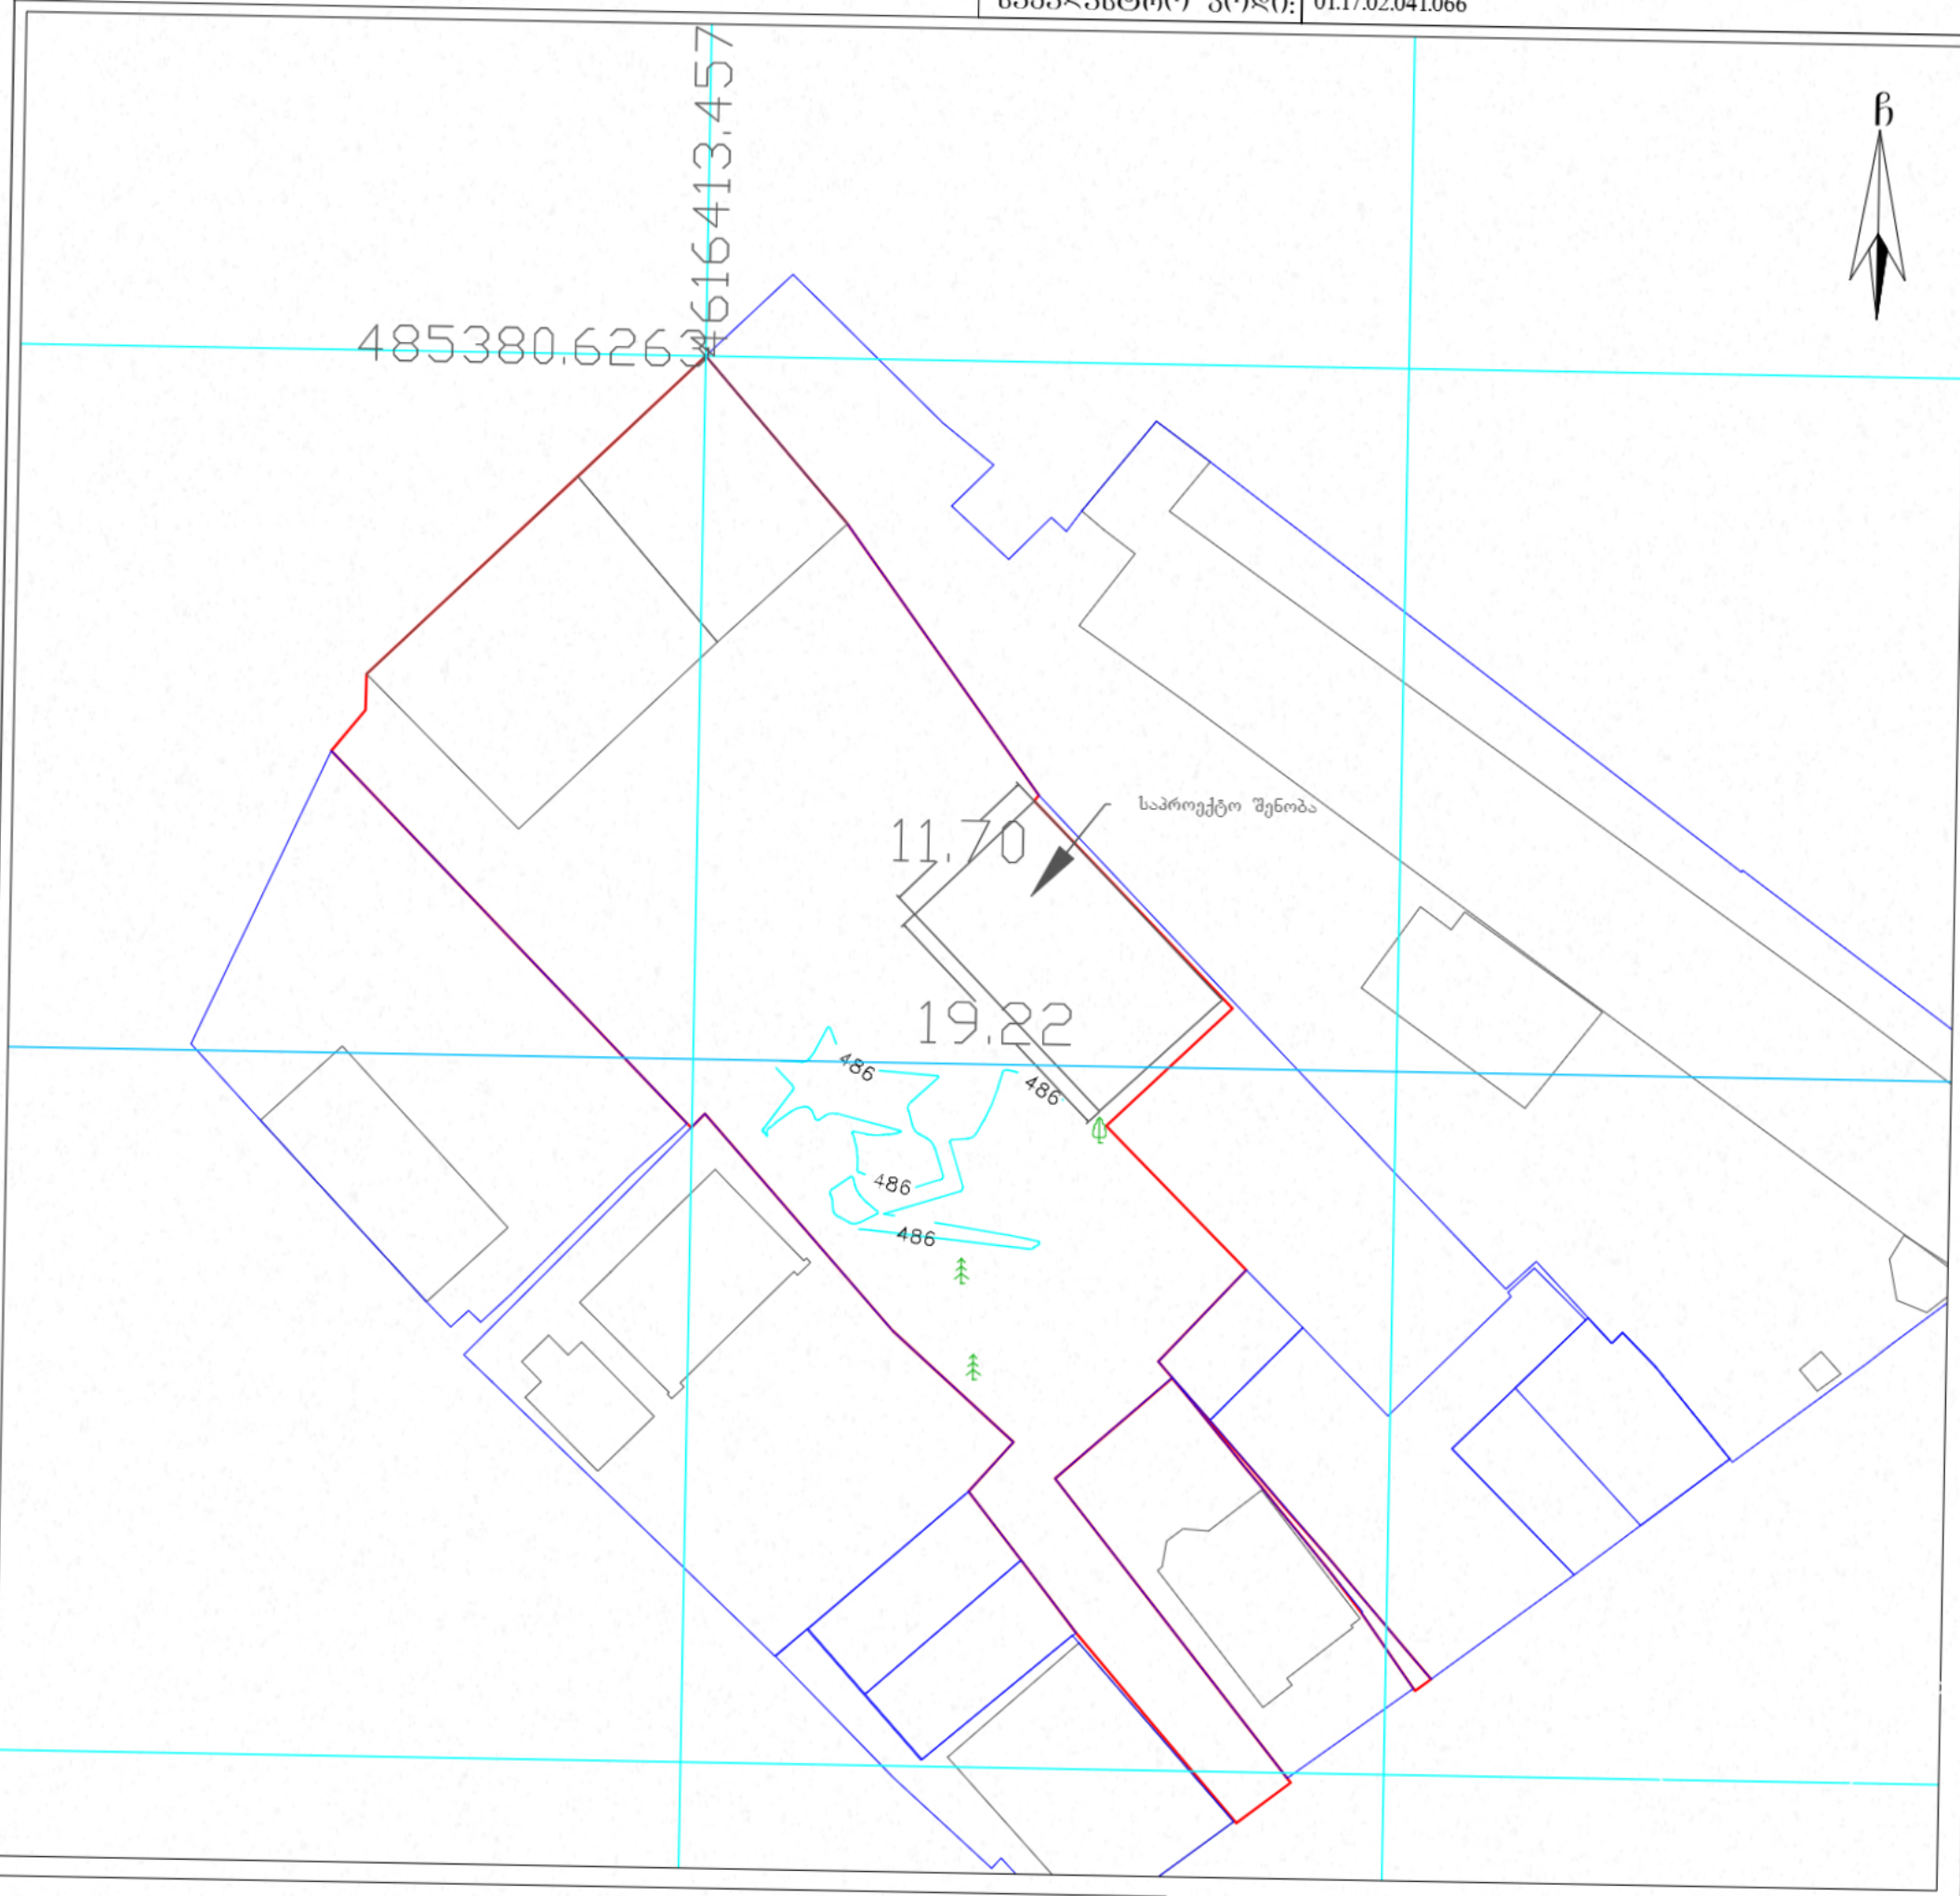

პირობითი აღნიშვნები

WGS 1984 -ის კოორდინატთა სისტემის UTM პროექცია

ძს	საცხ. შენობა	ბორდიული	ჭიშკარი
ძა	არასაცხ. შენობა	ხის ღობე	ბეტონი
	ფარდული	ღობე	წყალგაყვანილობა
	მშენებარე შენობა	ქვის კედელი	გაზი
	სატრანსფორ. ჯიხური	კედელი	კანალიზაცია
	ხეები	ფლატე	სანიაღვრე
	გარე განათება	რკინიგზა	კავშირგაბმულობა
		სამეთვალყურეო ჭები	ელ. ქსელები
		ელ. გადამცემი ხაზი	გათბობა

შენიშვნა:
- რეგისტრირებული მიწის ნაკვეთის საკადასტრო საზღვარი
- მომზადებულ რეგისტრირებული მიწის ნაკვეთის საკადასტრო საზღვარი

მიწის სამუშაოების შესრულებისას შეტყობინეთ კომუნიკაციის წარმომადგენლებს

თორნიკე დადეგაშვილი
საქართველო, თბილისი, დავარის 21
მობ: +995 592656594

TORNIKE DADEGASHVILI
21 davari St. Tbilisi, Georgia

.		.
აზომა:		თ.დადეგაშვილი
დახაზა:		თ.დადეგაშვილი
დამკვეთი:		
მასშტაბი: 1:500		01.11.2024